

ORDIZIAKO EDATEKO UREN BILTEGIAREN PROIEKTUA
 PROYECTO DE DEPÓSITO DE AGUAS POTABLES EN ORDIZIA

2 DOKUMENTUA: PLANOAK
DOCUMENTO 2: PLANOS

2025eko EKAINA
 JUNIO 2025

ORDIZIA

proiektuaren egilea/ autor del proyecto




sustatzailea/promotor






DOCUMENTO Nº 2: PLANOS


ÍNDICE DE PLANOS

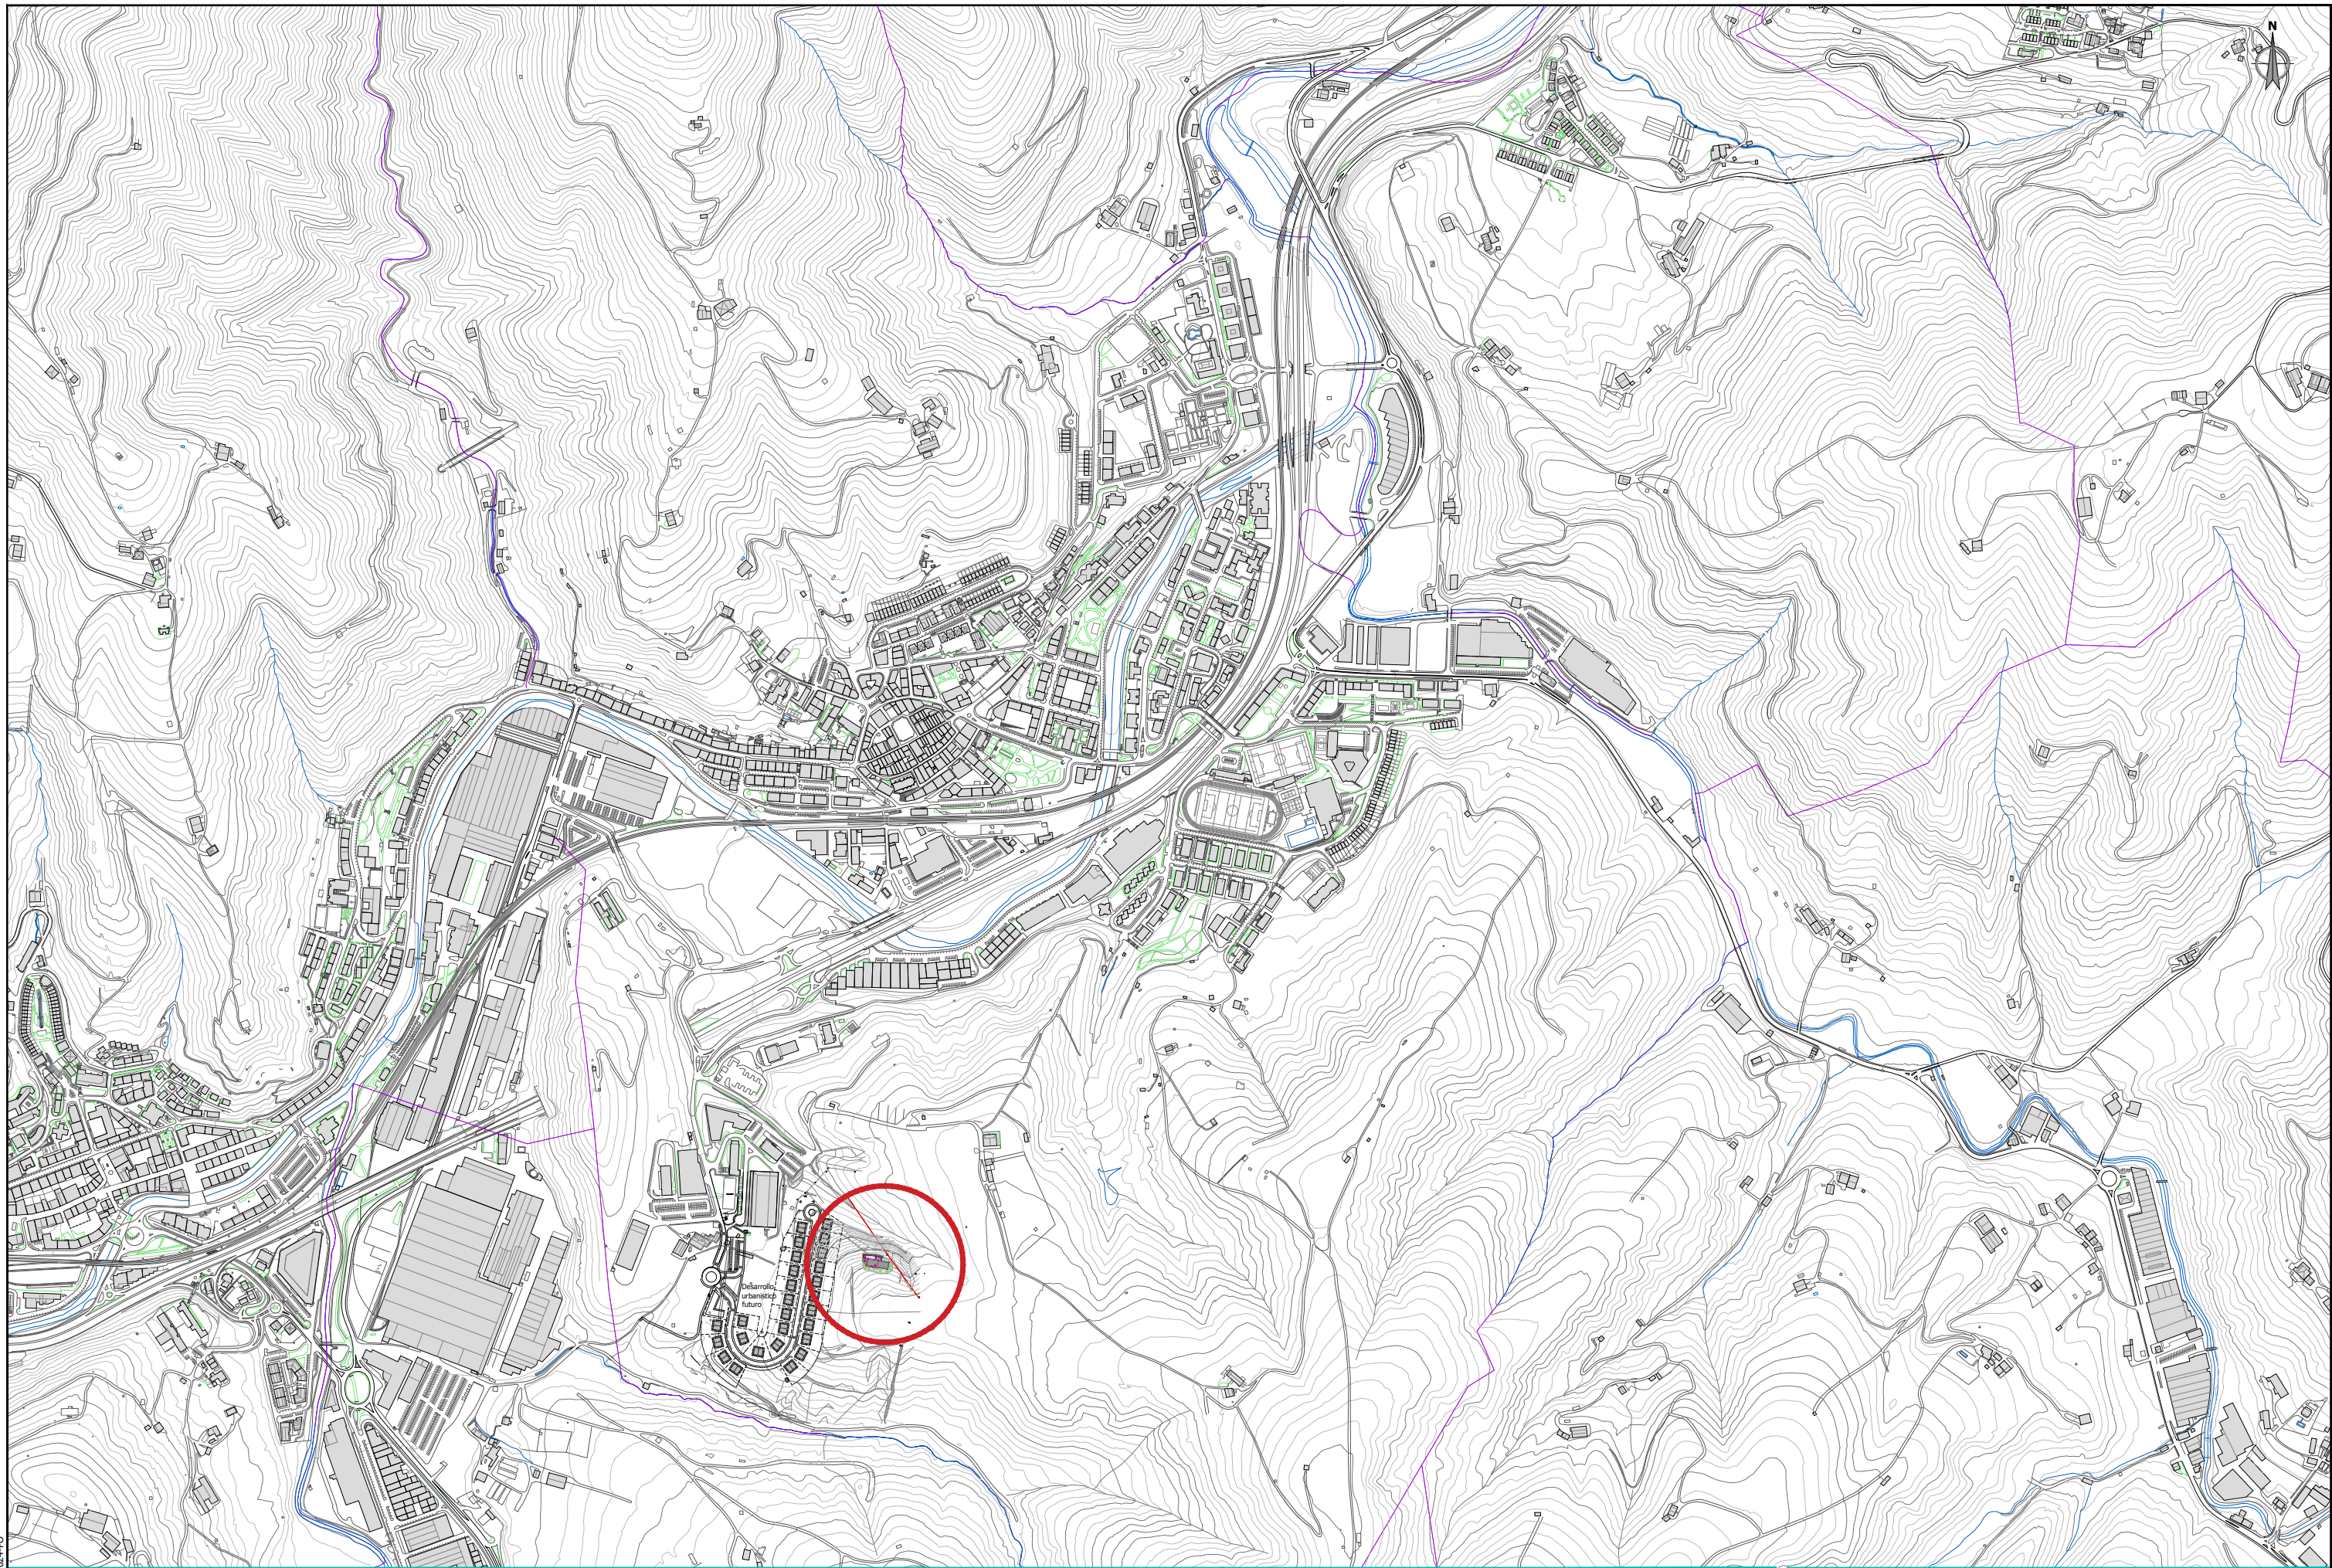Nombre de plano	Nº Hojas
01 Situación	1
02 Estado actual	
02.1 Planta	1
02.2 Perfiles	2
02.3 Instalaciones	1
03 Plantas	
03.1 Estado final	1
03.2 Cotas	1
03.3 Acabados	1
04 Perfiles	3
05 Detalles constructivos	3
06 Estructuras	
06.1 Planta	1
06.2 Despiece	19
06.3 Detalles	4
07 Urbanización	1
08 Abastecimiento	2
09 Pluviales	2
10 Demoliciones	1
11 Giro vehículos	1






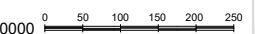








sustatzailea/promotor  Gipuzkoako Ur Kontsultoria Gipuzkoako Urak, S.A.	proiektuaren egilea/ autor del proyecto  MIGUEL A. OTERO COLEGIADO Nº 10.437	izenburua/título ORDIZIAKO EDATEKO UREN BILTEGIAREN PROIEKTUA PROYECTO DE DEPÓSITO DE AGUAS POTABLES EN ORDIZIA	kokalekua/situación ORDIZIA	data/fecha 2025eko EKAINA JUNIO 2025	eskala/escala A3: 1/10.000 A1: 1/5.000 1:10000 	Izendapena / Designación KOKAPENA SITUACIÓN	plano zk/hº plano 01 Hoja 1 de 1 Rev. Fecha
---	--	---	--------------------------------	--	---	---	---

referencia gid: 2025-024-PO

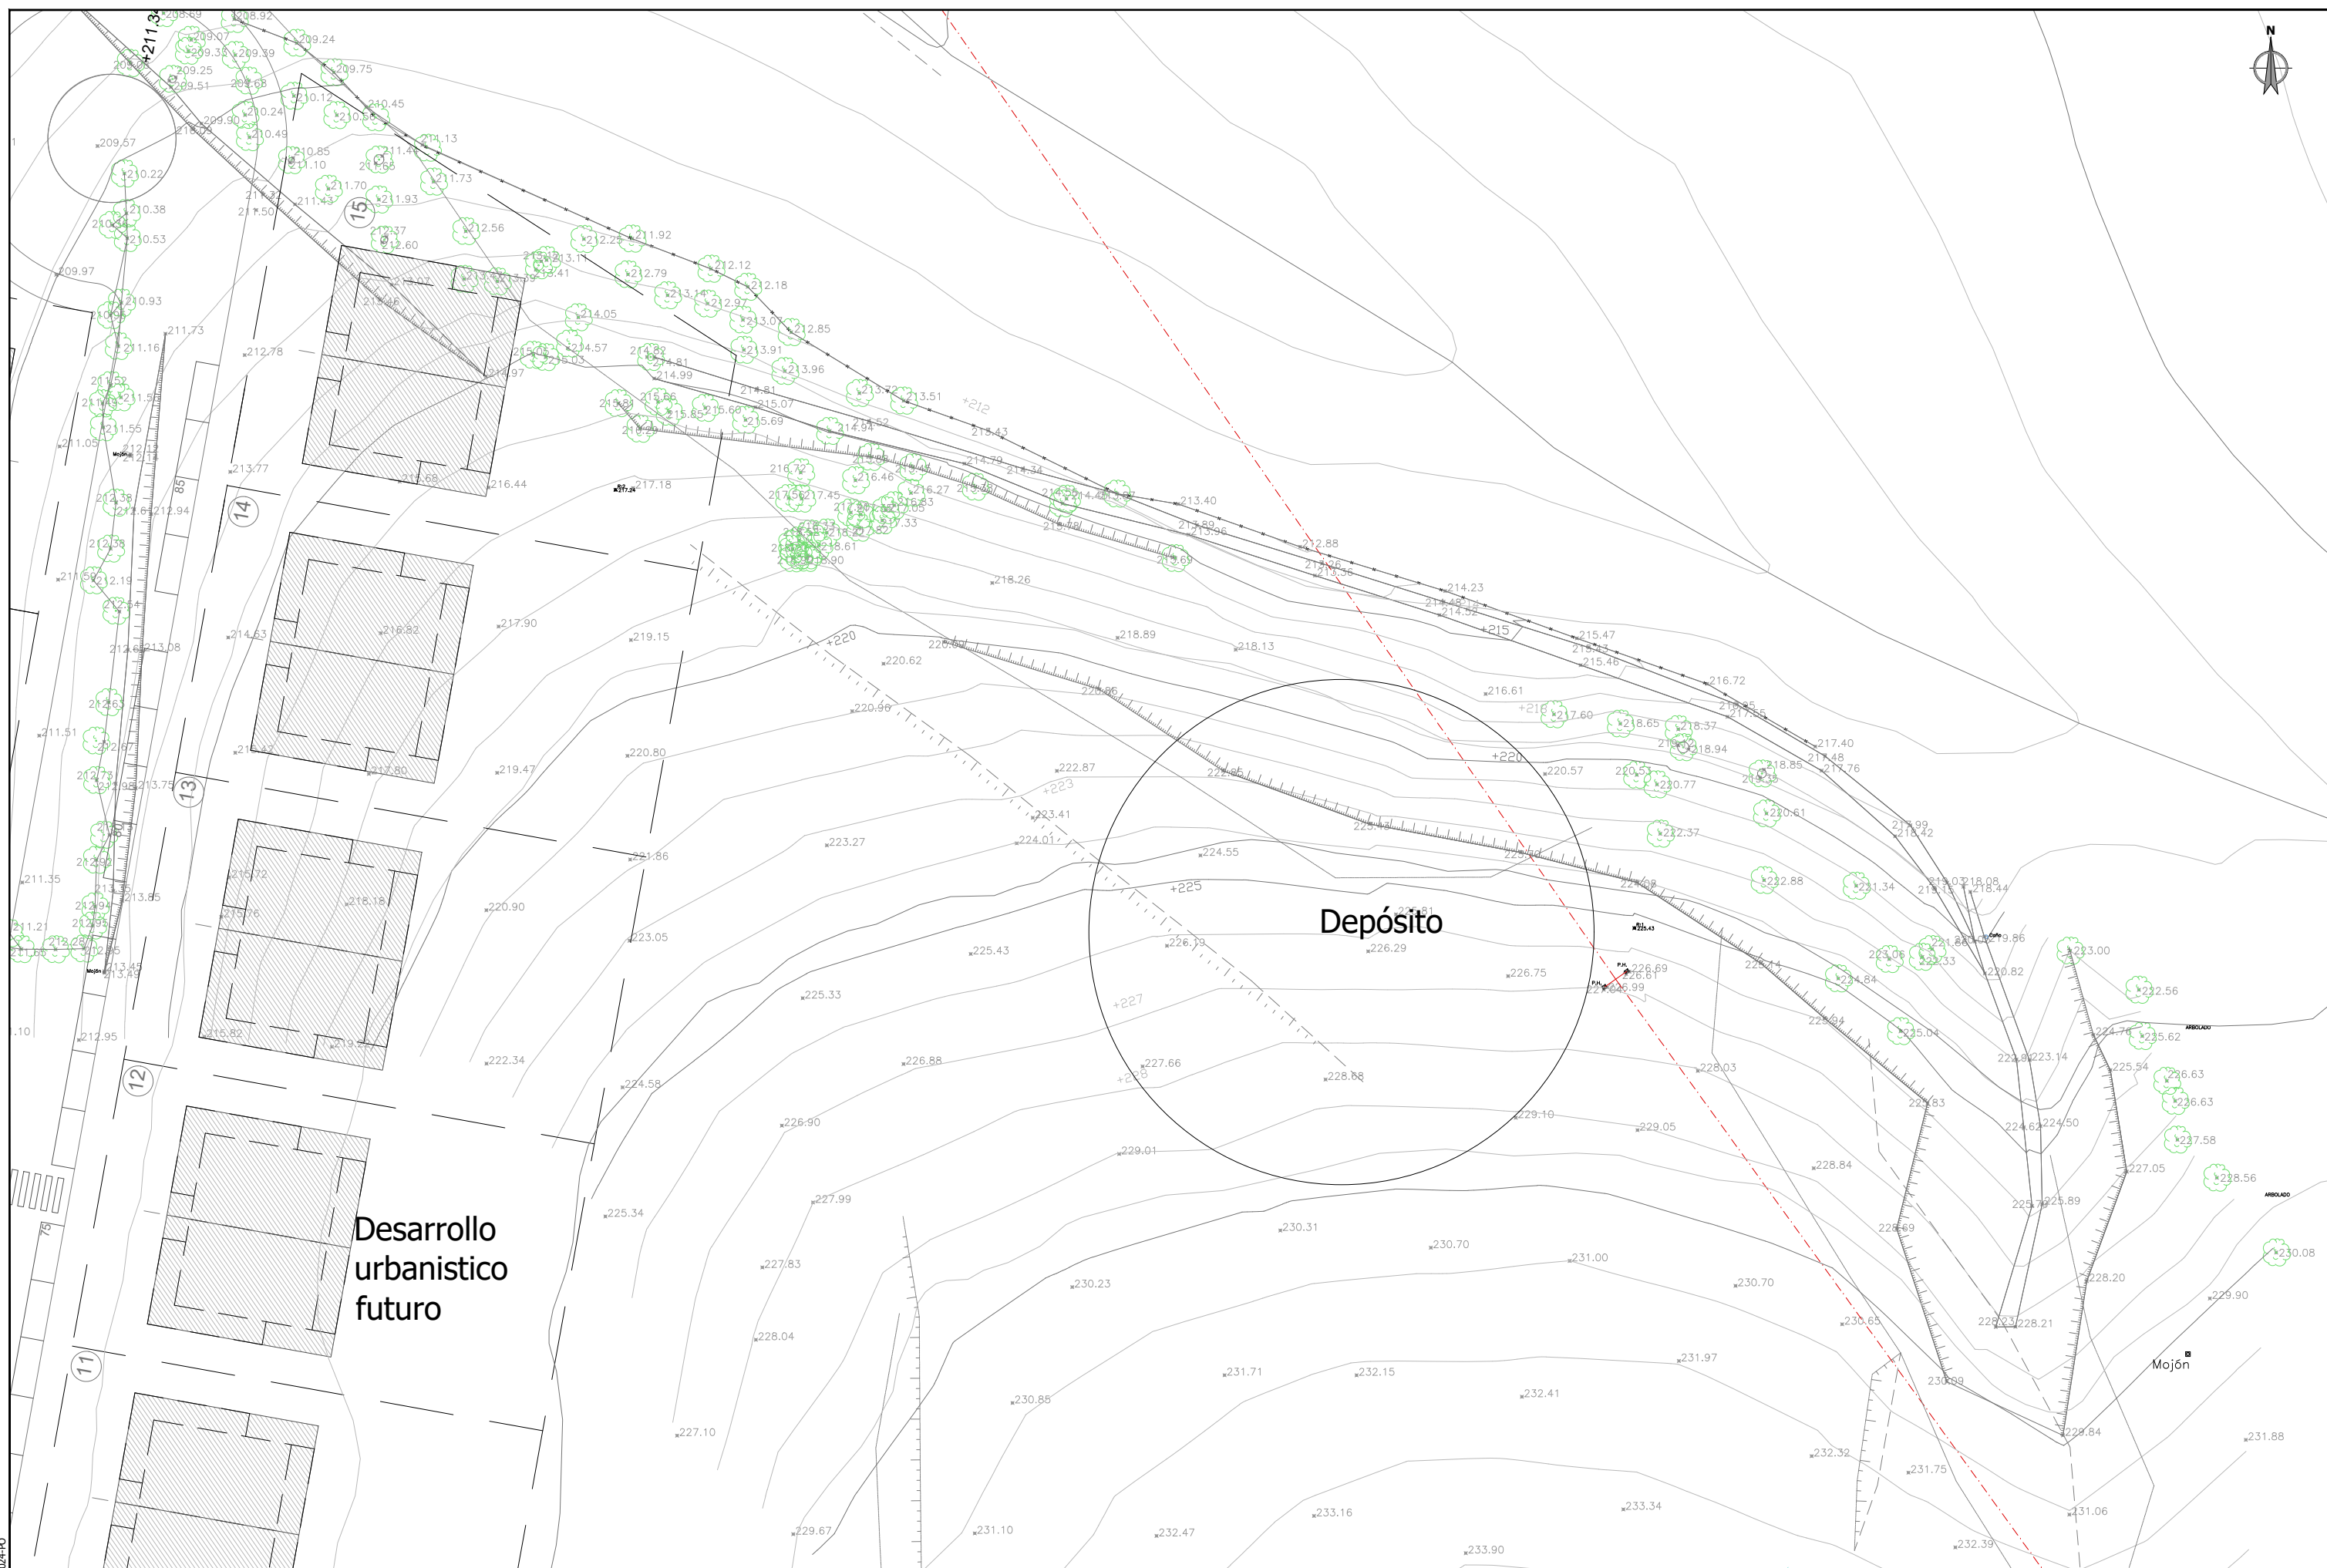


sustatzailea/promotor	proiektuaren egilea/ autor del proyecto	izenburua/título	kokalekua/situación	data/fecha	eskala/escala	Izendapena / Designación	plano zk/hº plano
		<p align="center">ORDIZIAKO EDATEKO UREN BILTEGIAREN PROIEKTUA PROYECTO DE DEPÓSITO DE AGUAS POTABLES EN ORDIZIA</p>	ORDIZIA	2025eko EKAINA JUNIO 2025	<p>A3: 1/500 A1: 1/250</p>	<p align="center">GAUR EGUNGO EGOERA. OINPLANOA ESTADO ACTUAL. PLANTA</p>	<p align="center">02.1</p> <p>Hoja 1 de 1 Rev. Fecha</p>

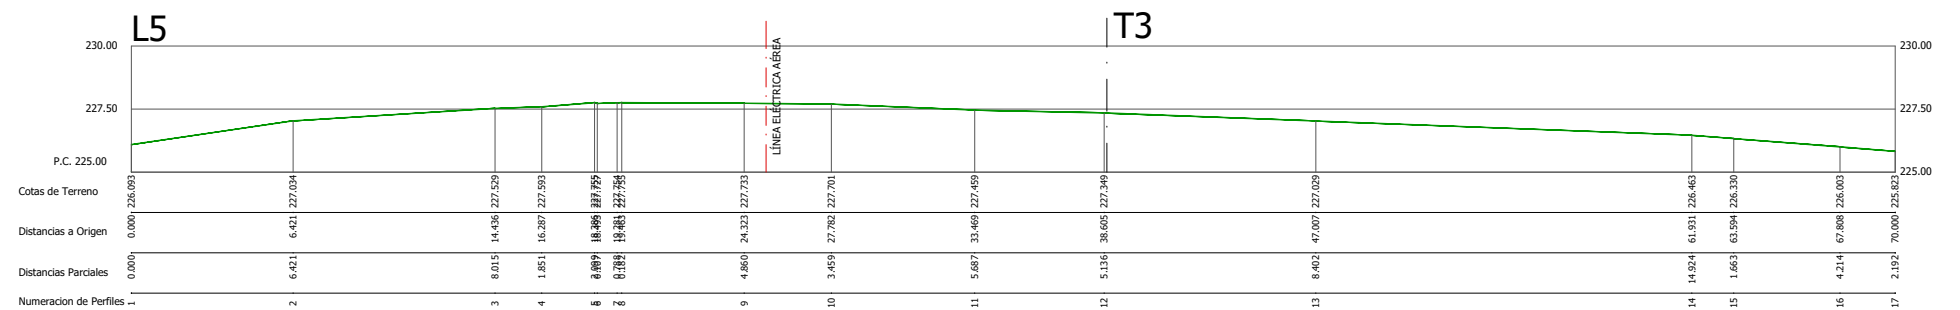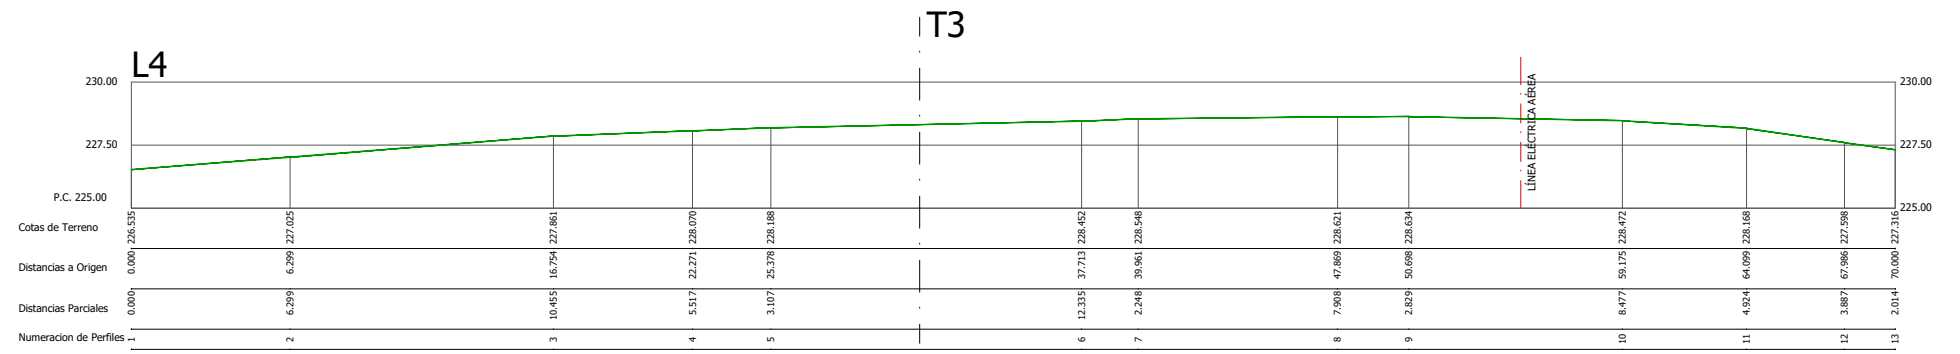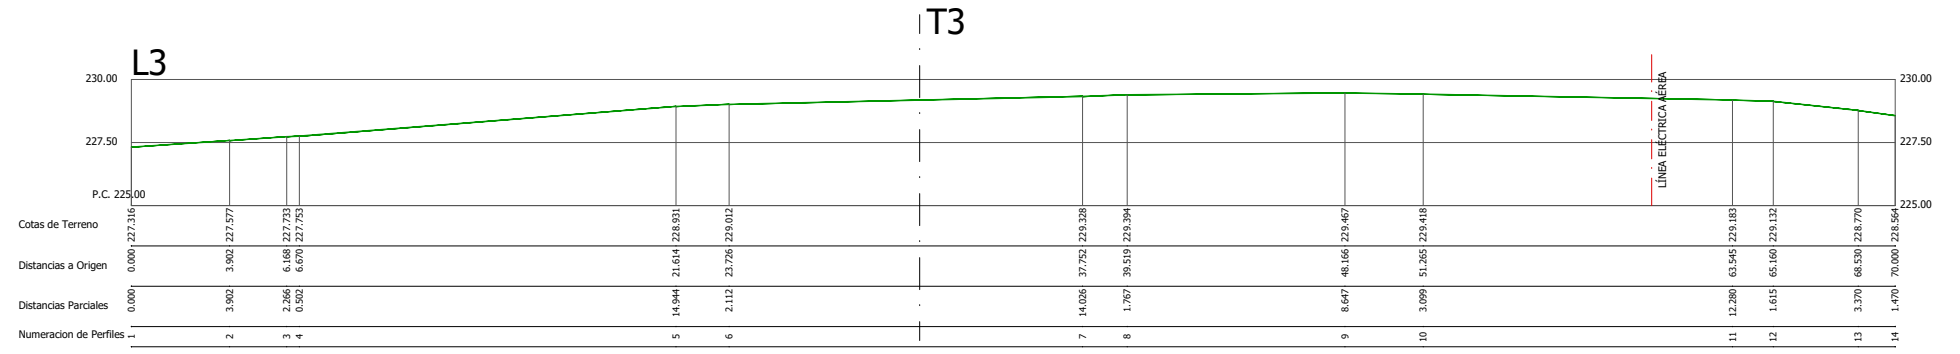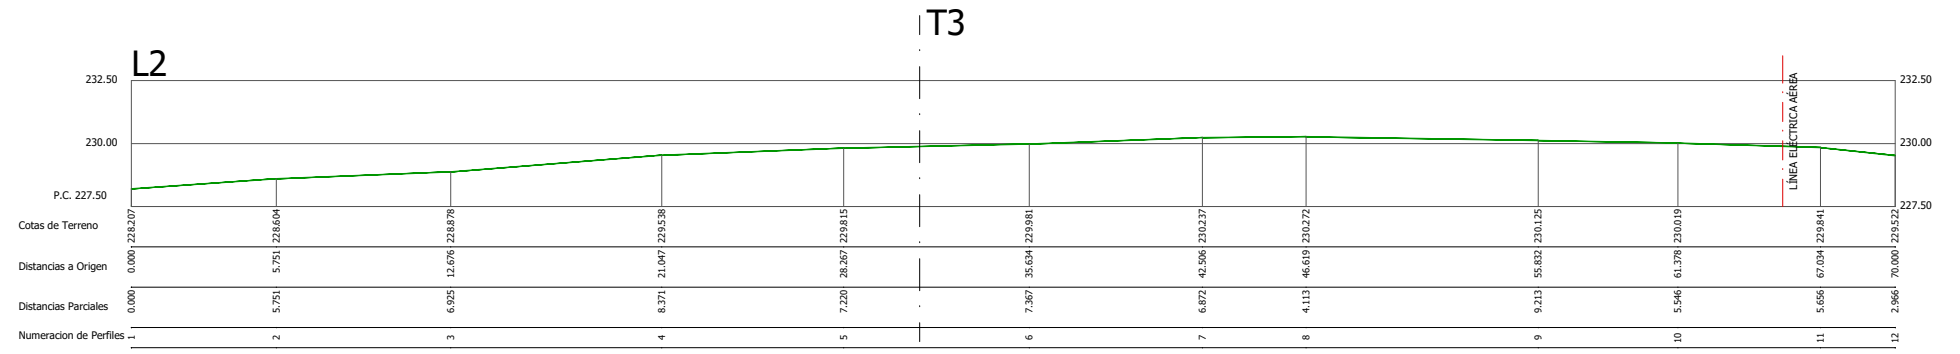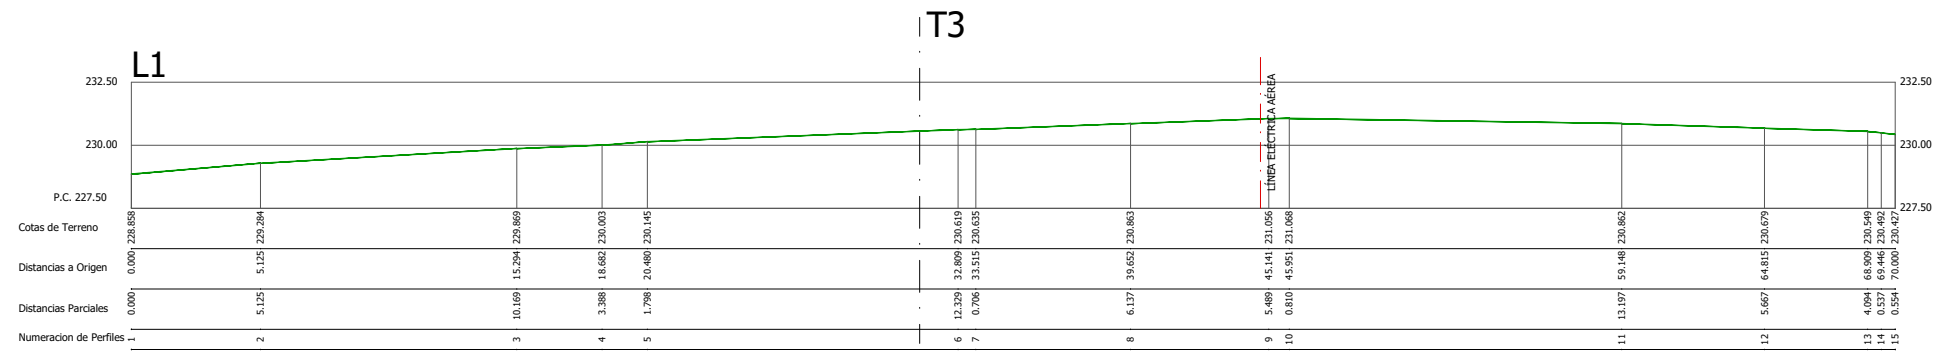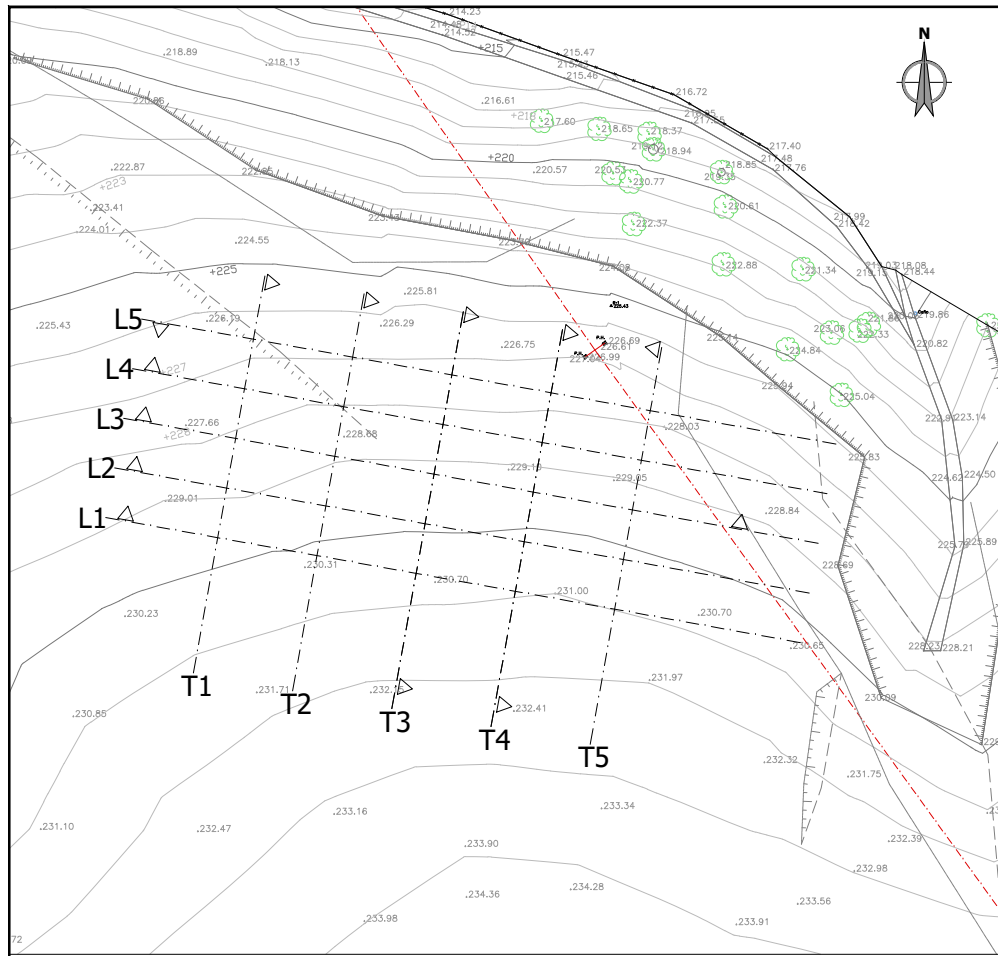

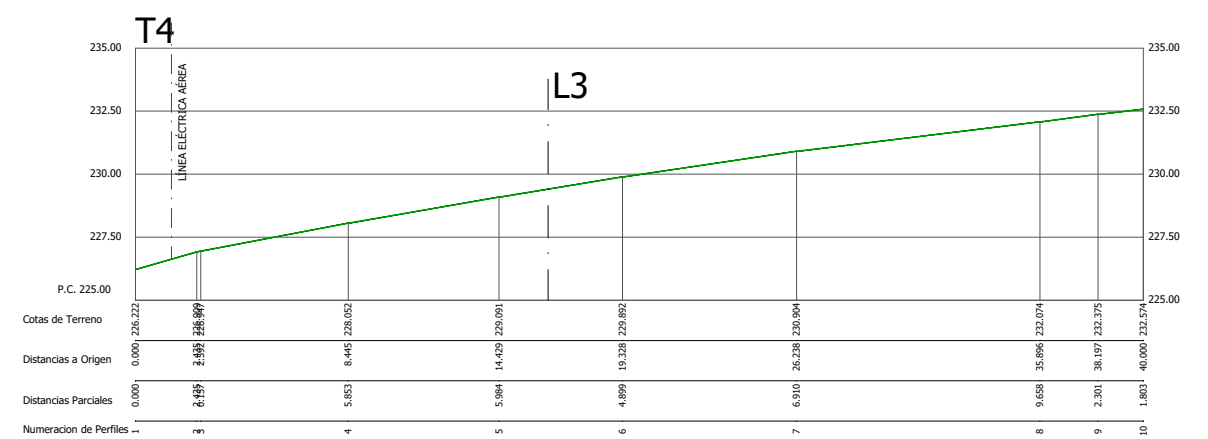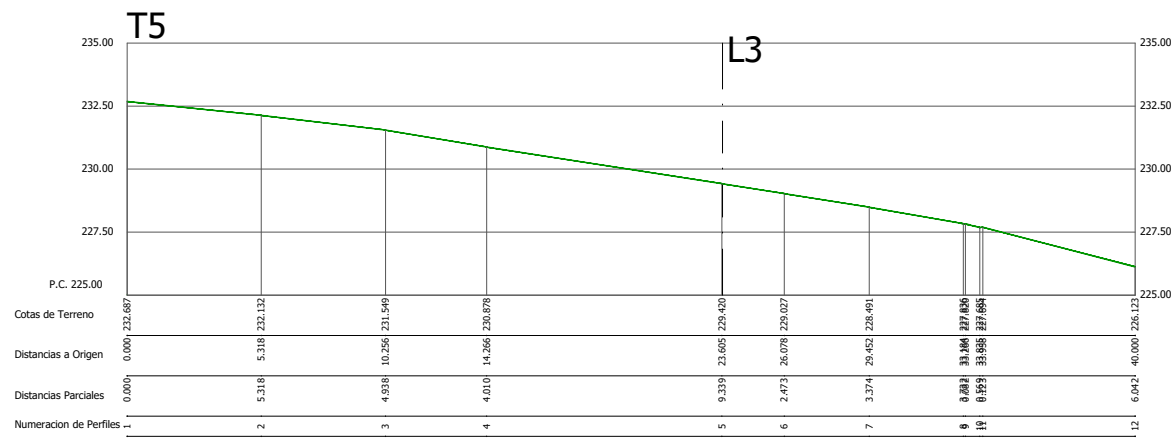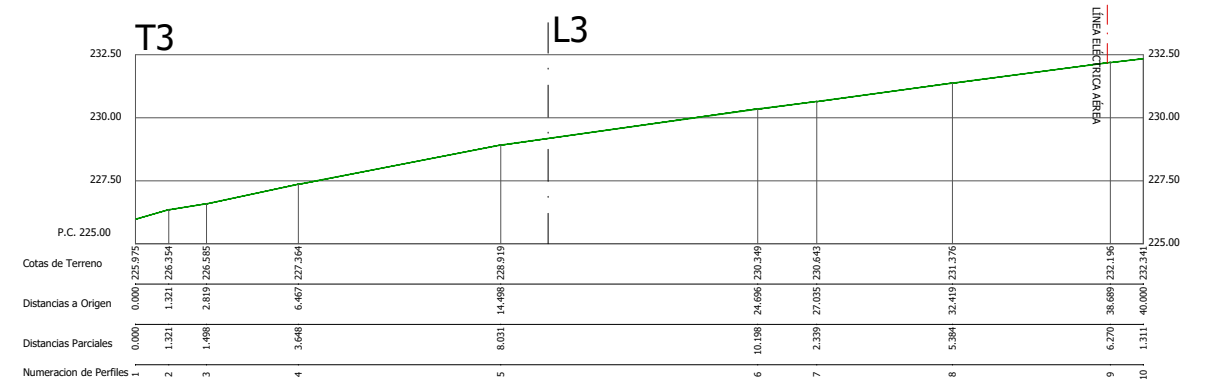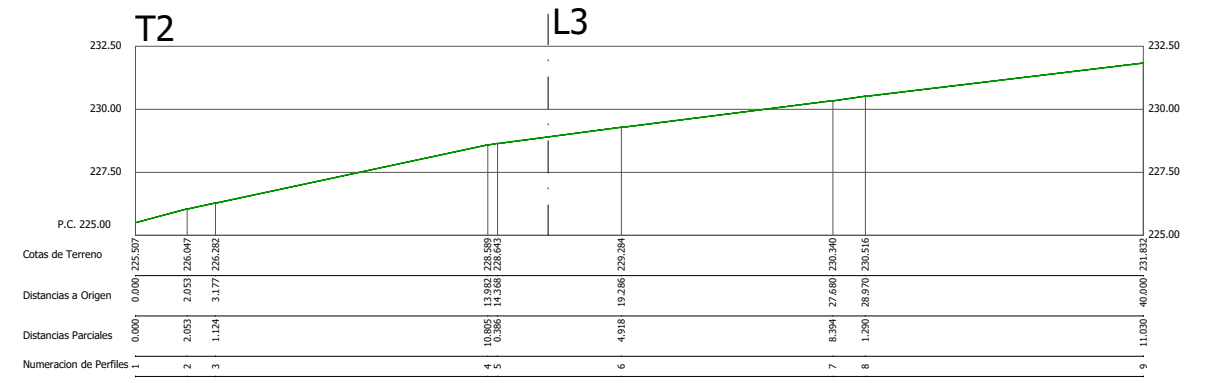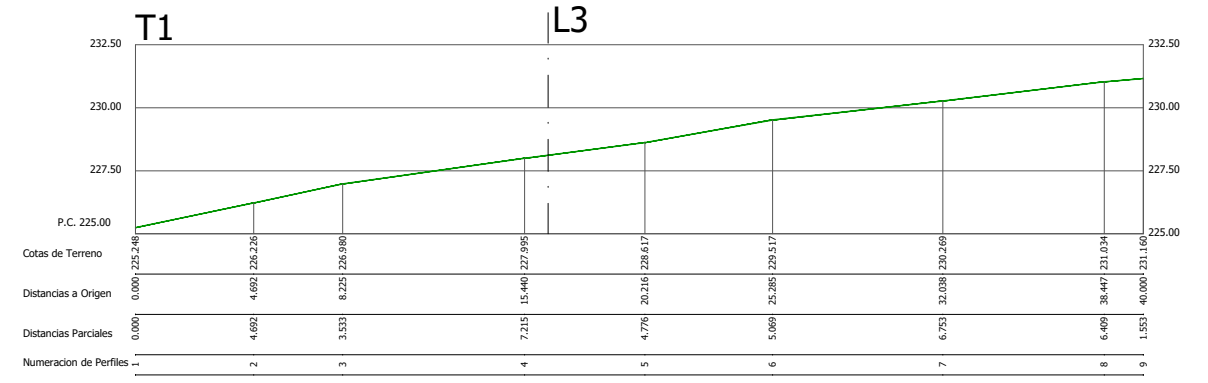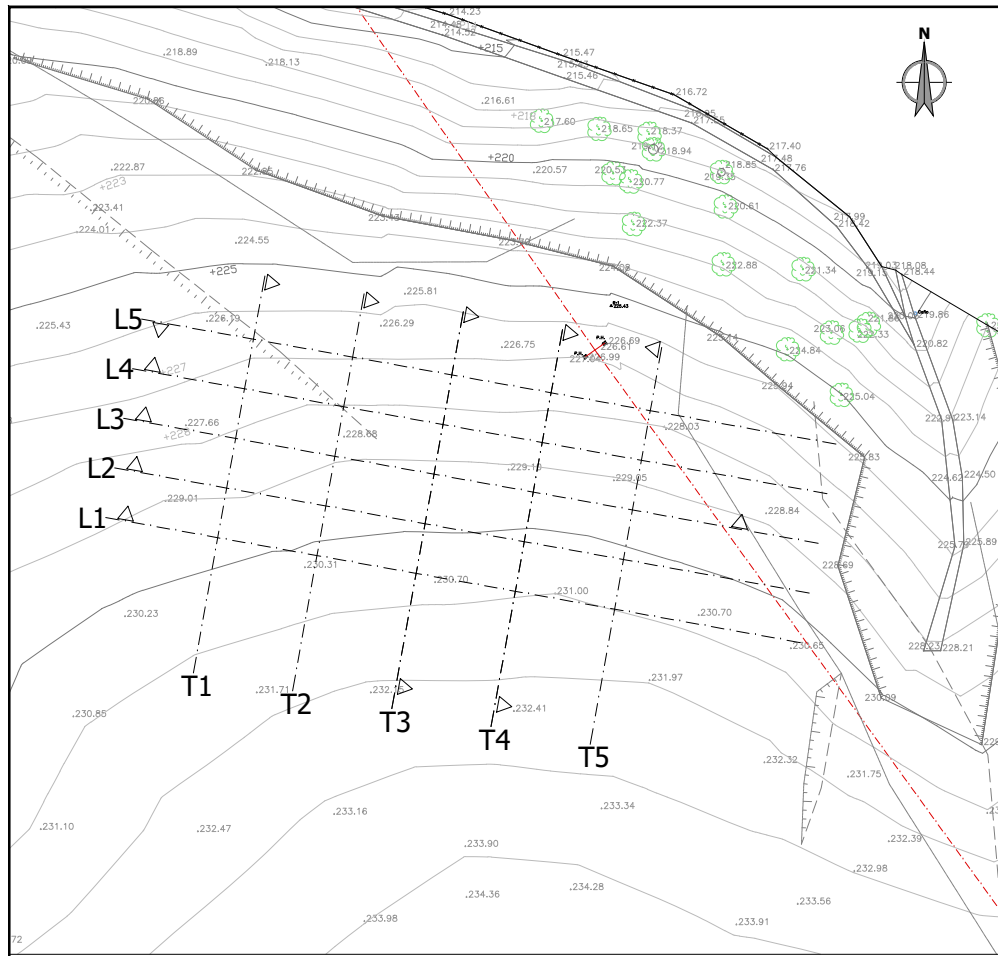
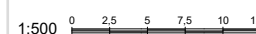


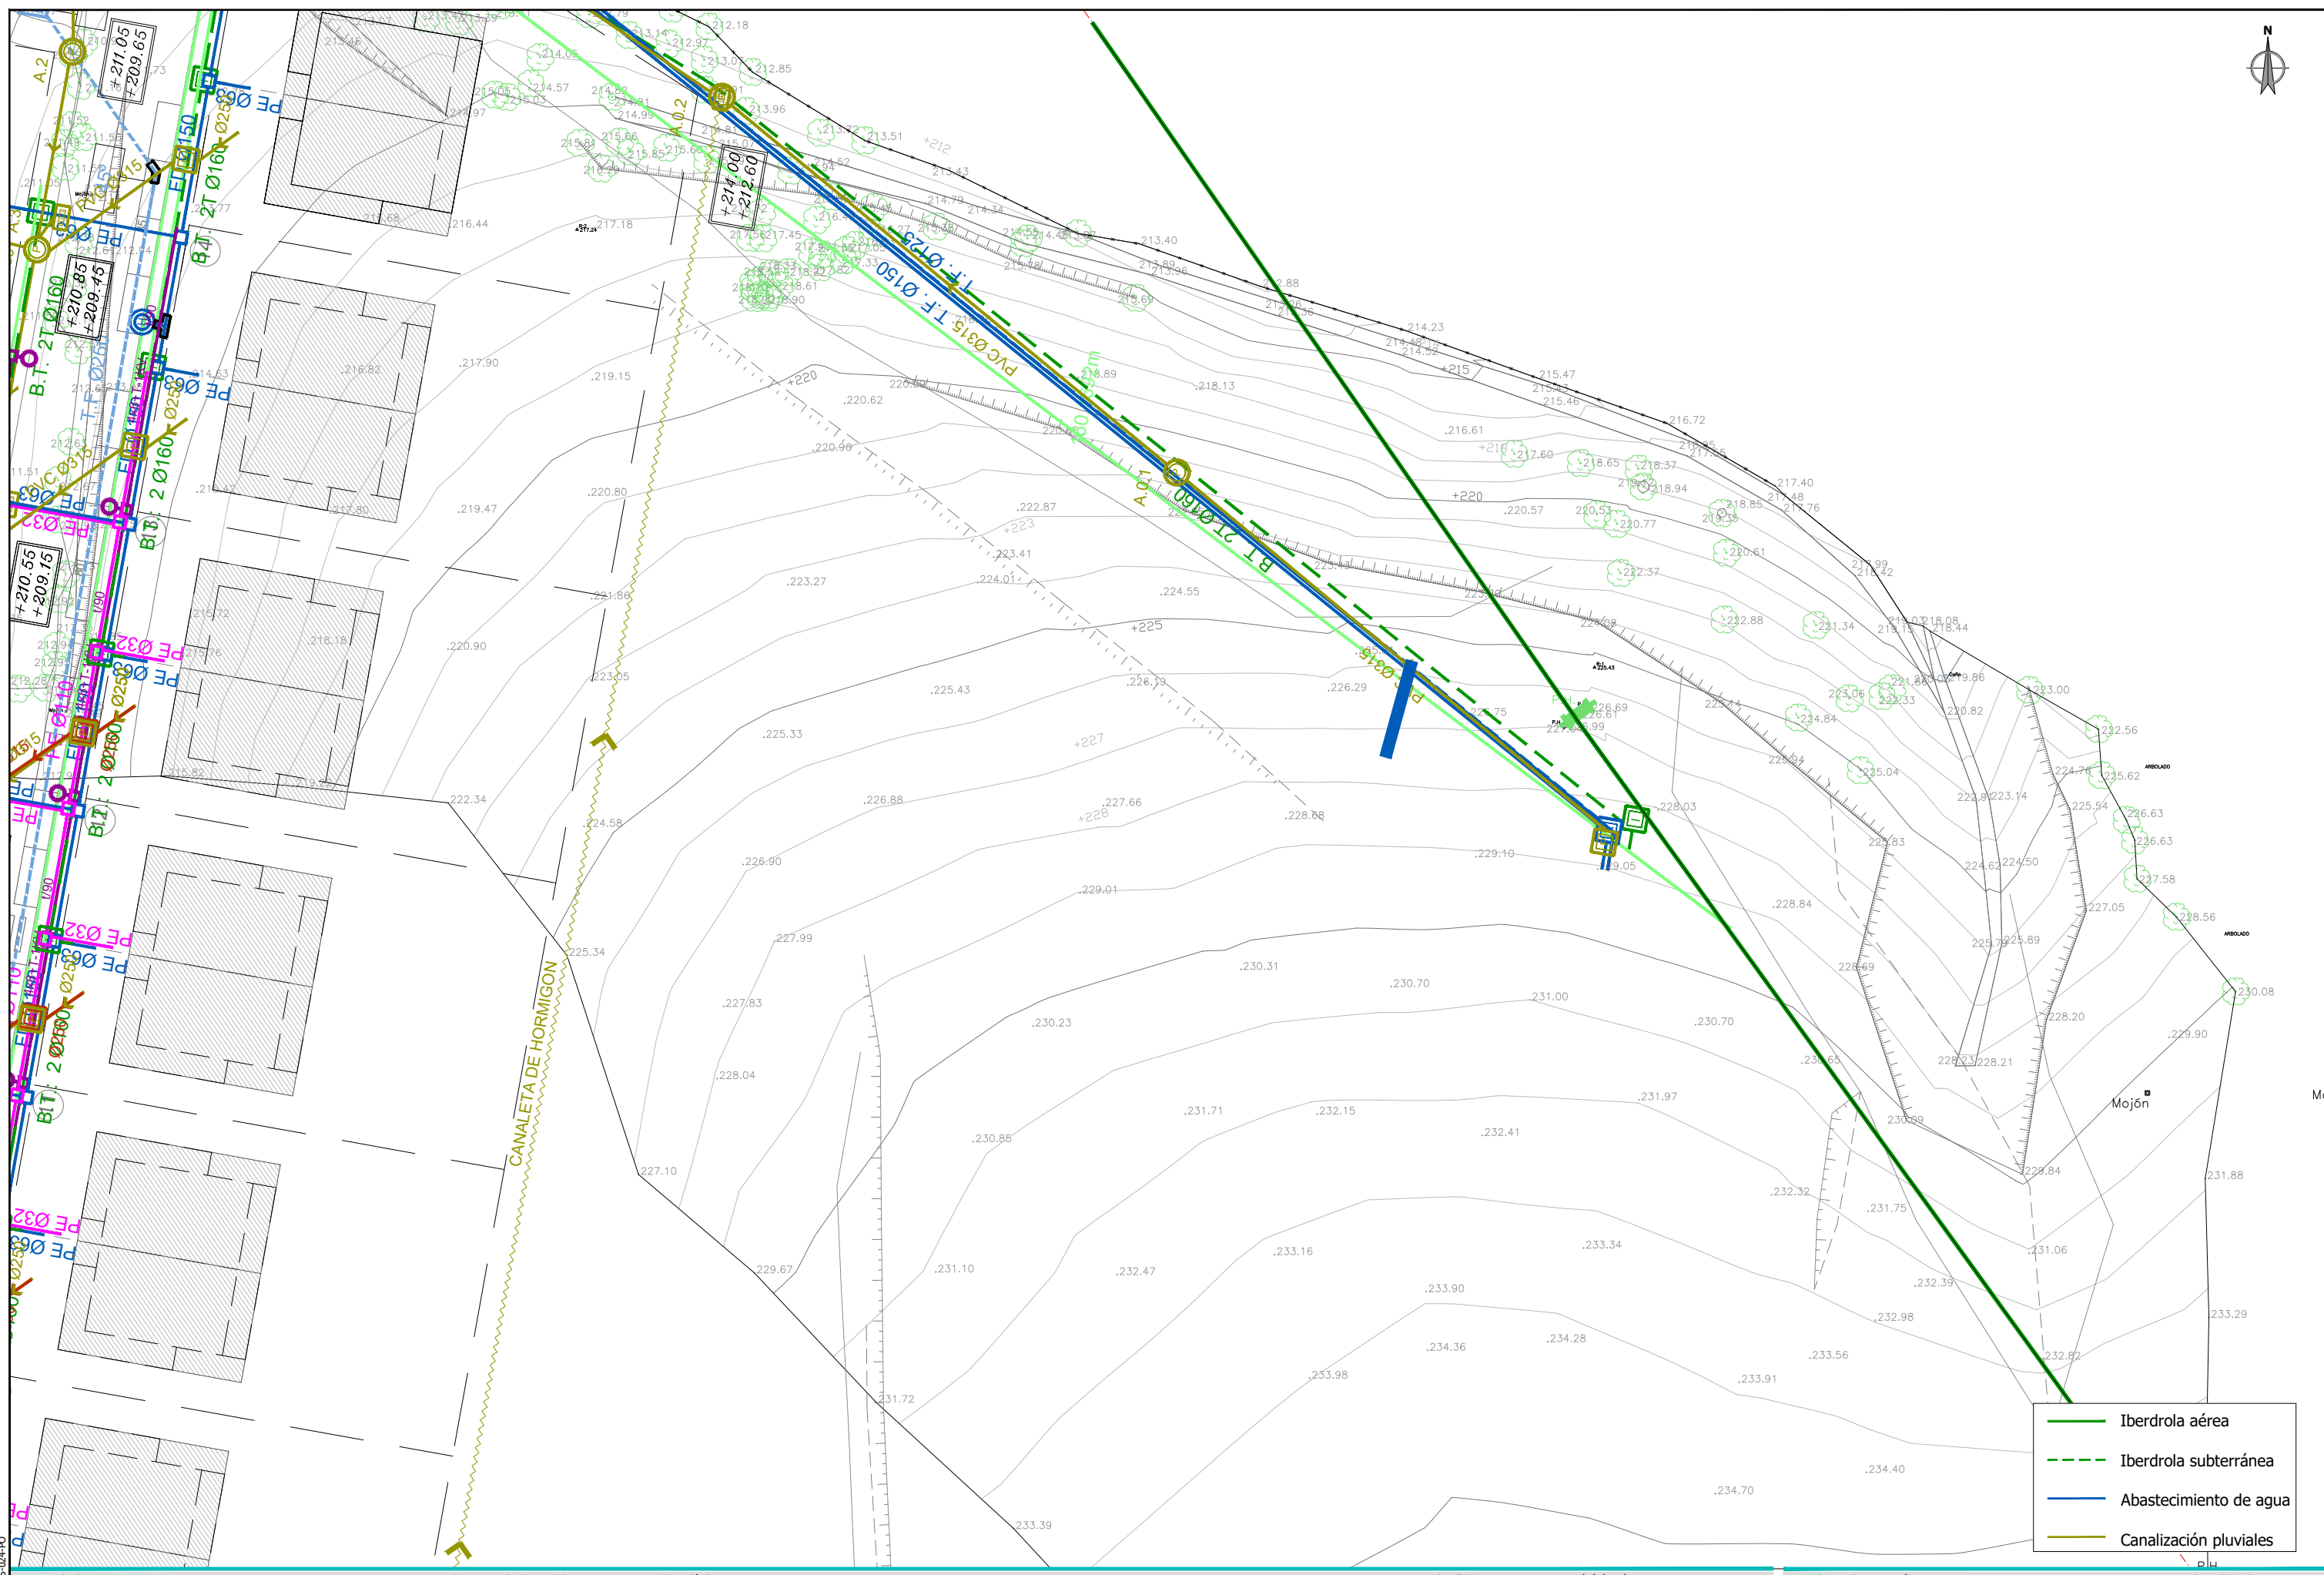


referencia gid: 2025-024-FO






- Iberdrola aérea
- - - Iberdrola subterránea
- Abastecimiento de agua
- Canalización pluviales

referencia gid: 2025-024-PO	sustatzailea/promotor	proiektuaren egilea/ autor del proyecto	izenburua/título	kokalekua/situación	data/fecha	eskala/escala	Izendapena / Designación	plano zk/hº plano
			ORDIZIAKO EDATEKO UREN BILTEGIAREN PROIEKTUA PROYECTO DE DEPÓSITO DE AGUAS POTABLES EN ORDIZIA	ORDIZIA	2025eko EKAINA JUNIO 2025	A3: 1/500 A1: 1/250 1:500 	GAUR EGUNGO EGOERA. AZPIEGITURAK ESTADO ACTUAL. INSTALACIONES	02.3 Hoja 1 de 1 Rev. Fecha

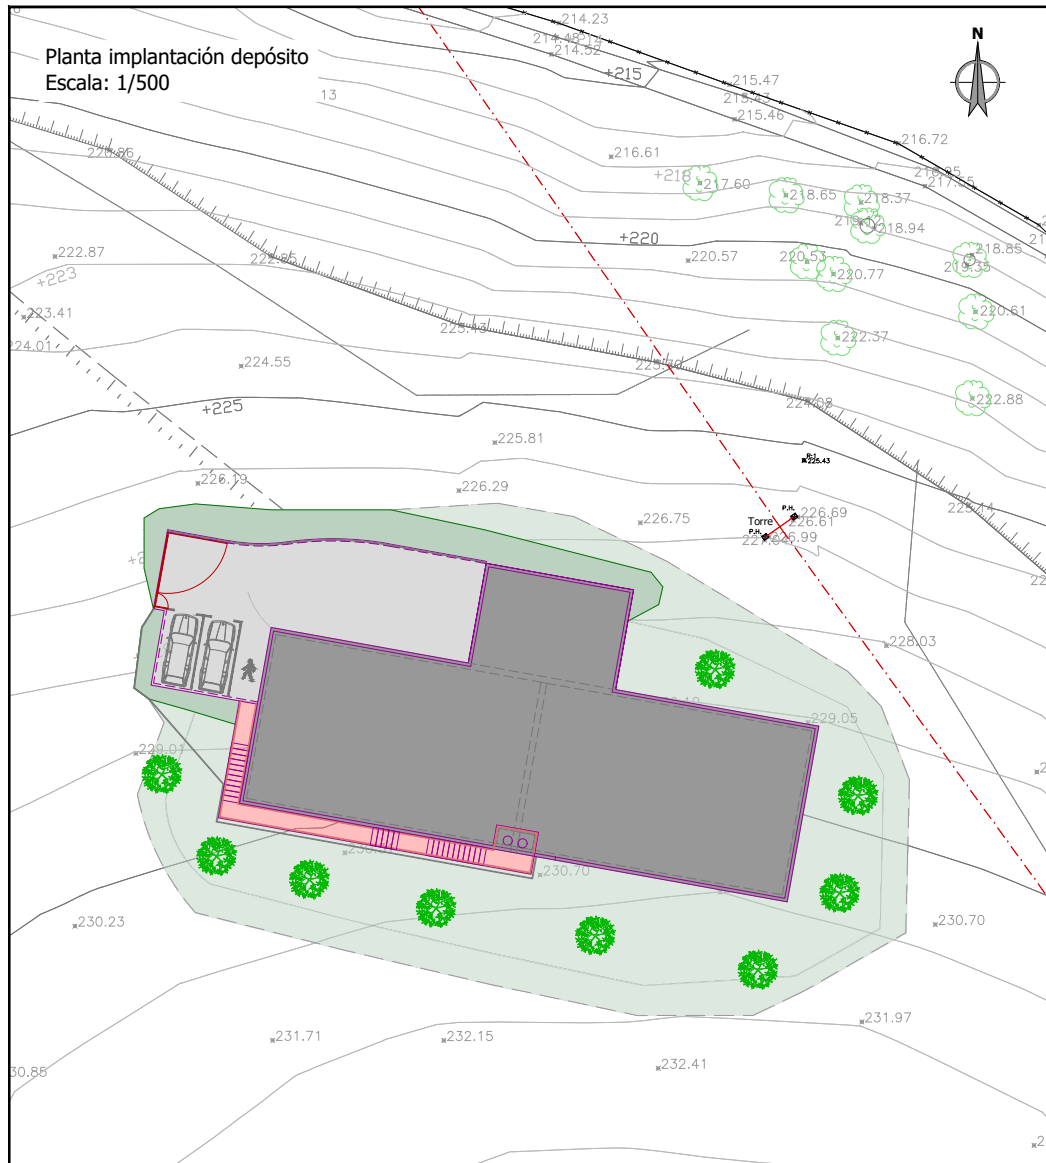

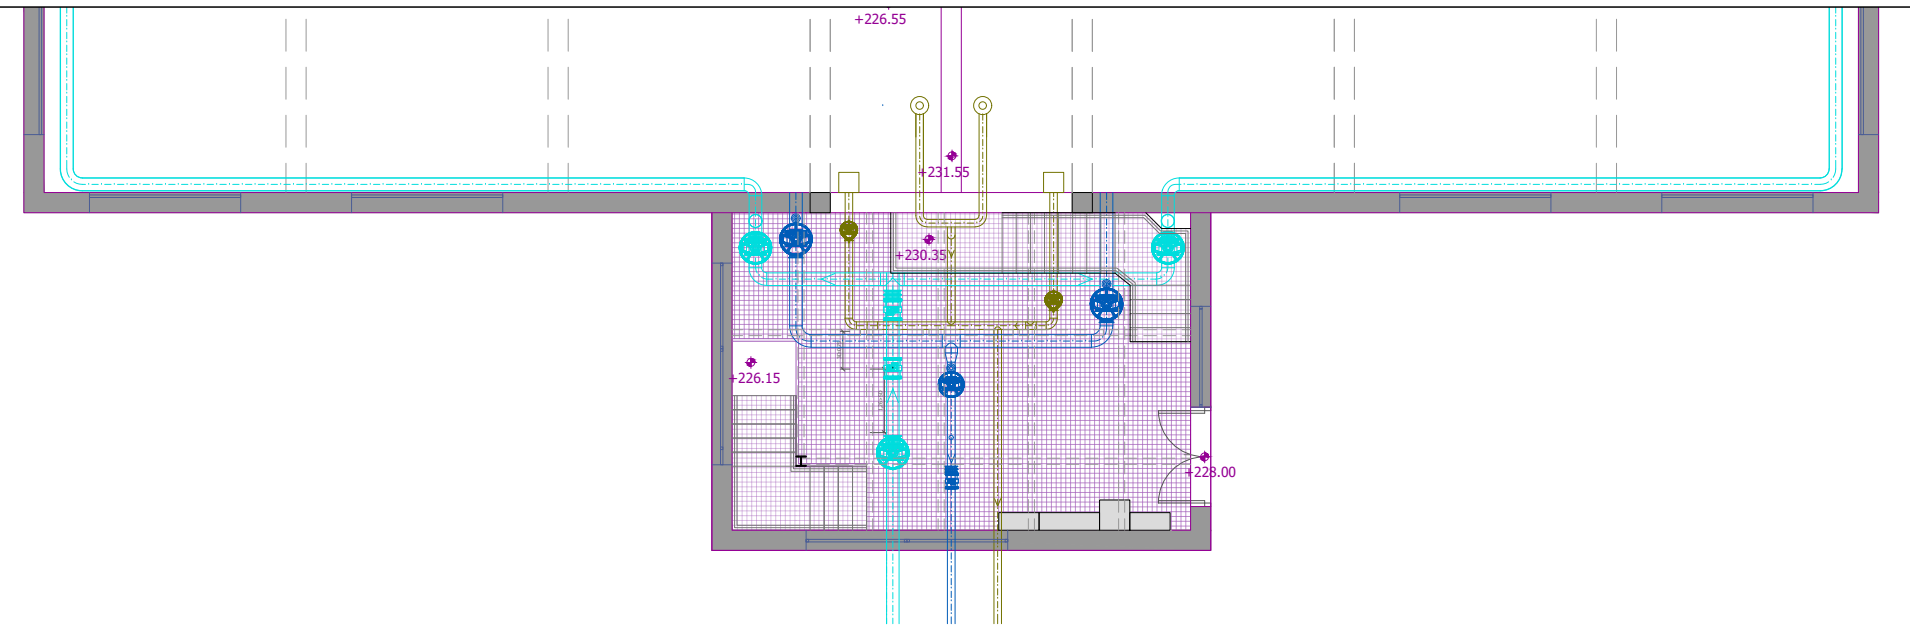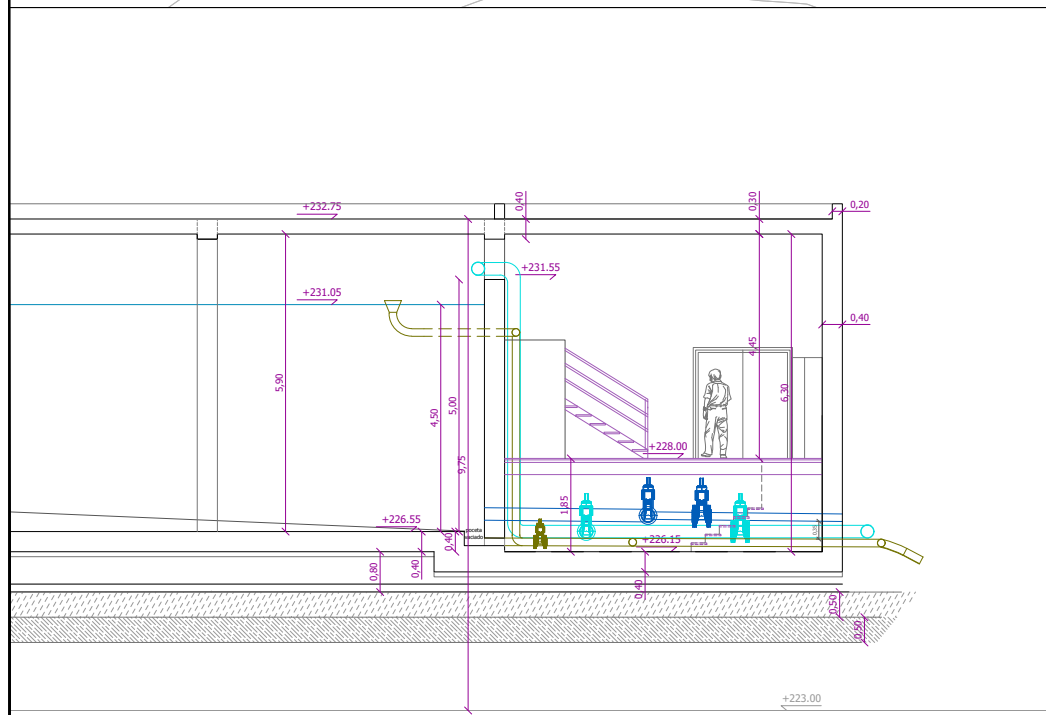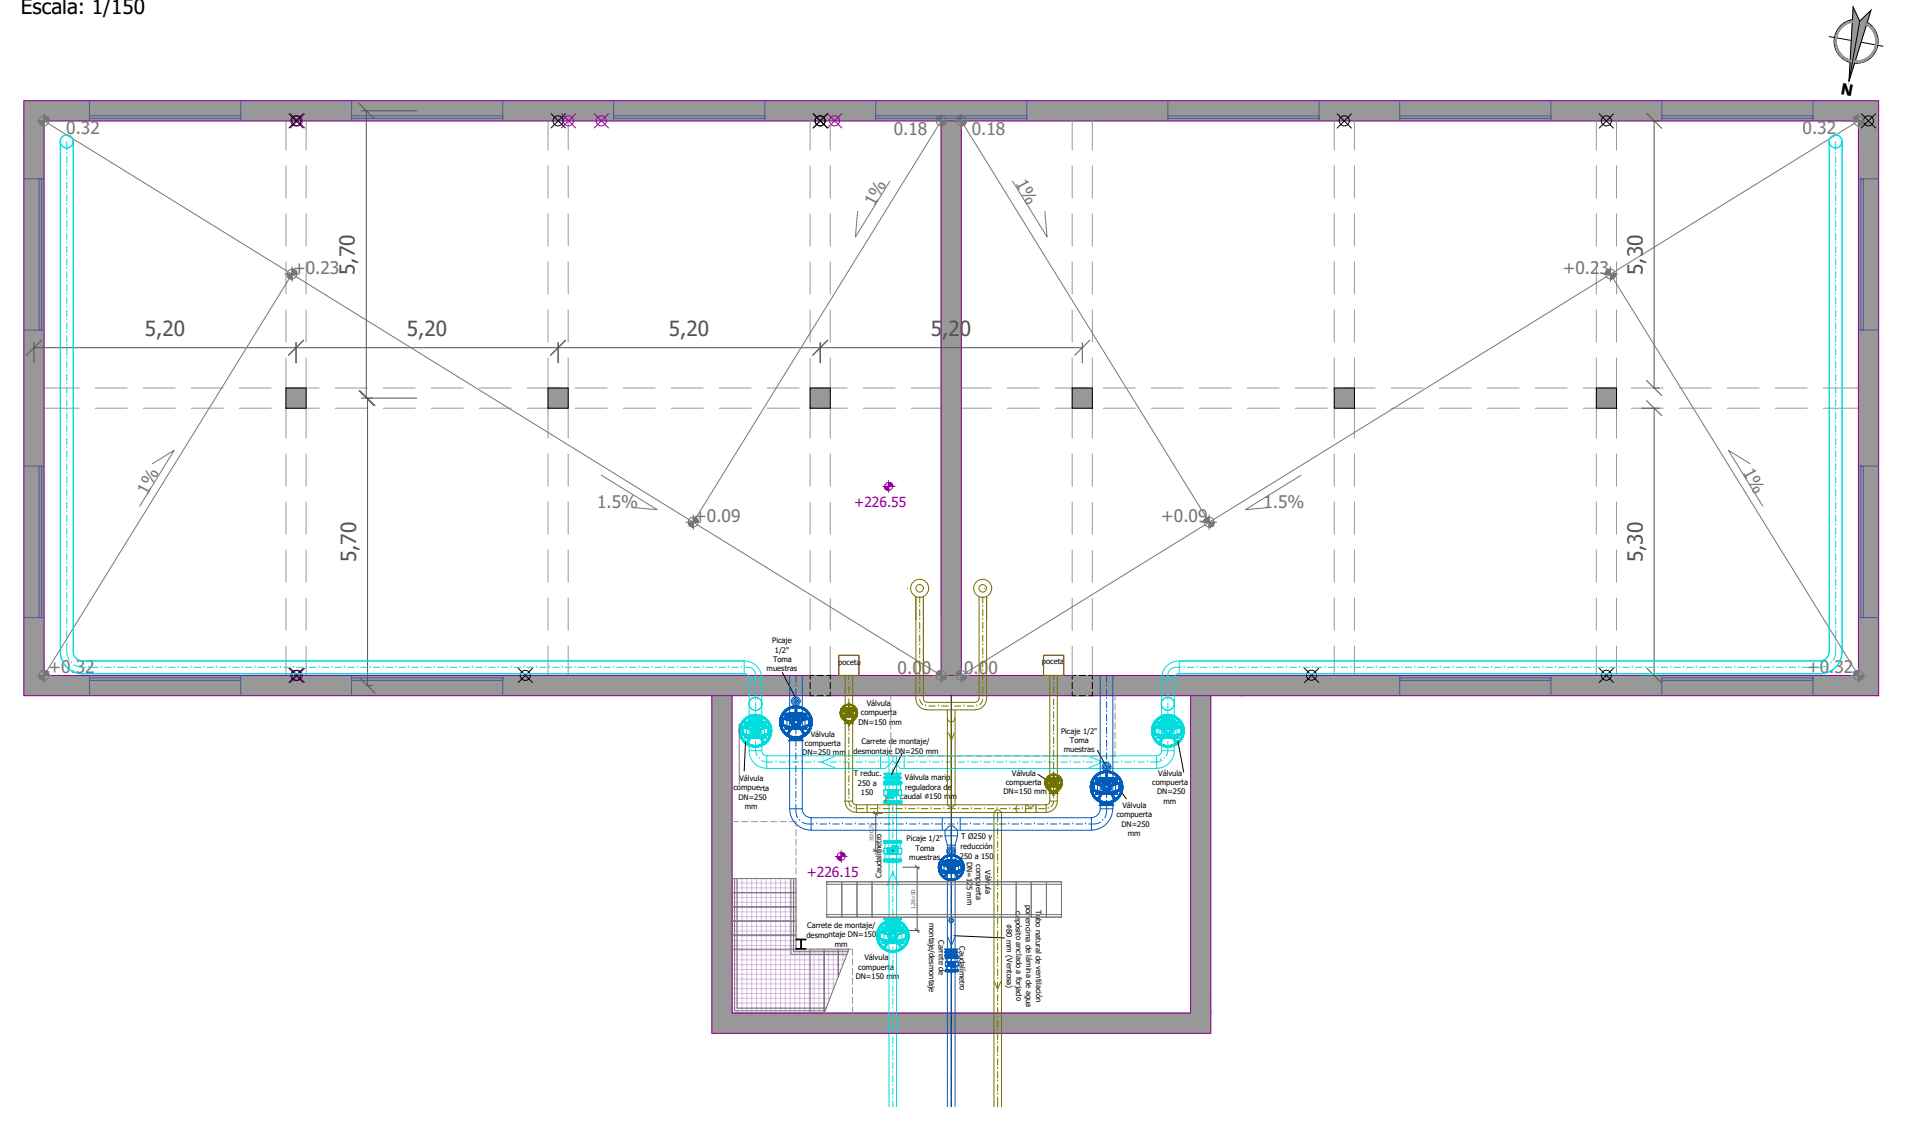



Planta semi-sotano
Escala: 1/150




Planta Acceso
Escala: 1/150

referencia gid: 2025-024-PO


sustatzailea/promotor	proiektuaren egilea/ autor del proyecto	izenburua/título	kokalekua/situación	data/fecha	eskala/escala	Izendapena / Designación	plano zk/hº plano
 Gipuzkoako Ur Kontsultoria Gipuzkoako Urak, S.A.	 MIGUEL A. OTERO COLEGIADO Nº 10.437	ORDIZIAKO EDATEKO UREN BILTEGIAREN PROIEKTUA PROYECTO DE DEPÓSITO DE AGUAS POTABLES EN ORDIZIA	ORDIZIA	2025eko EKAINA JUNIO 2025	A3: 1/- A1: 1/- INDICADAS	OINPLANOAK. BUKAERAKO EGOERA PLANTAS. ESTADO FINAL	03.1 Hoja 1 de 1 Rev. Fecha

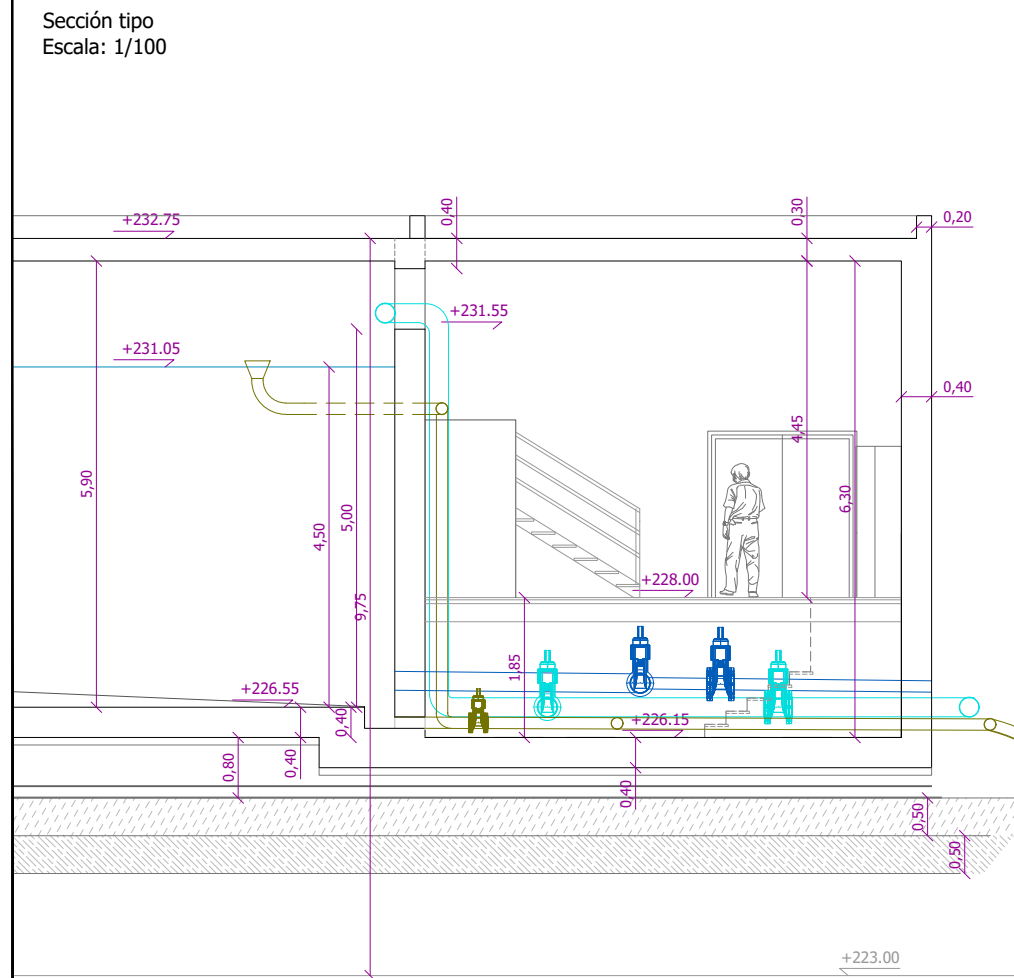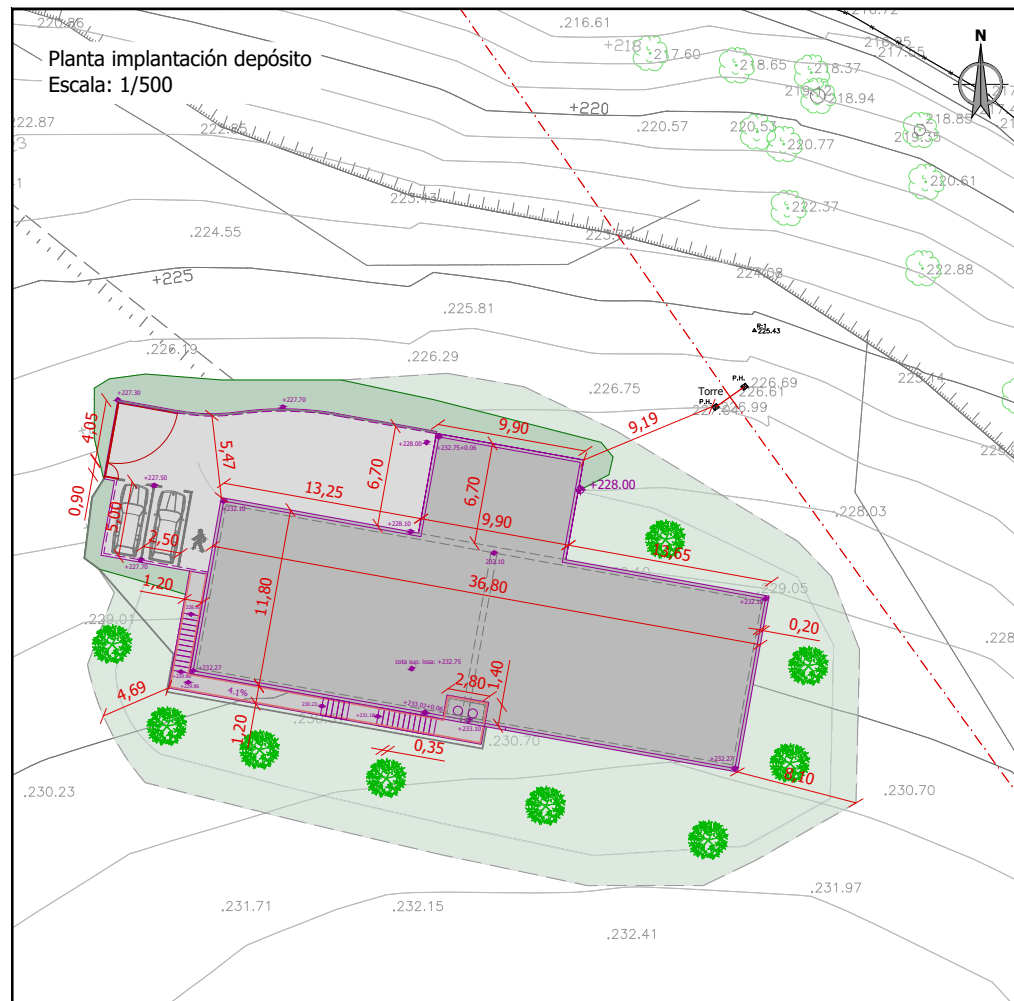

Planta semi-sotano
Escala: 1/150

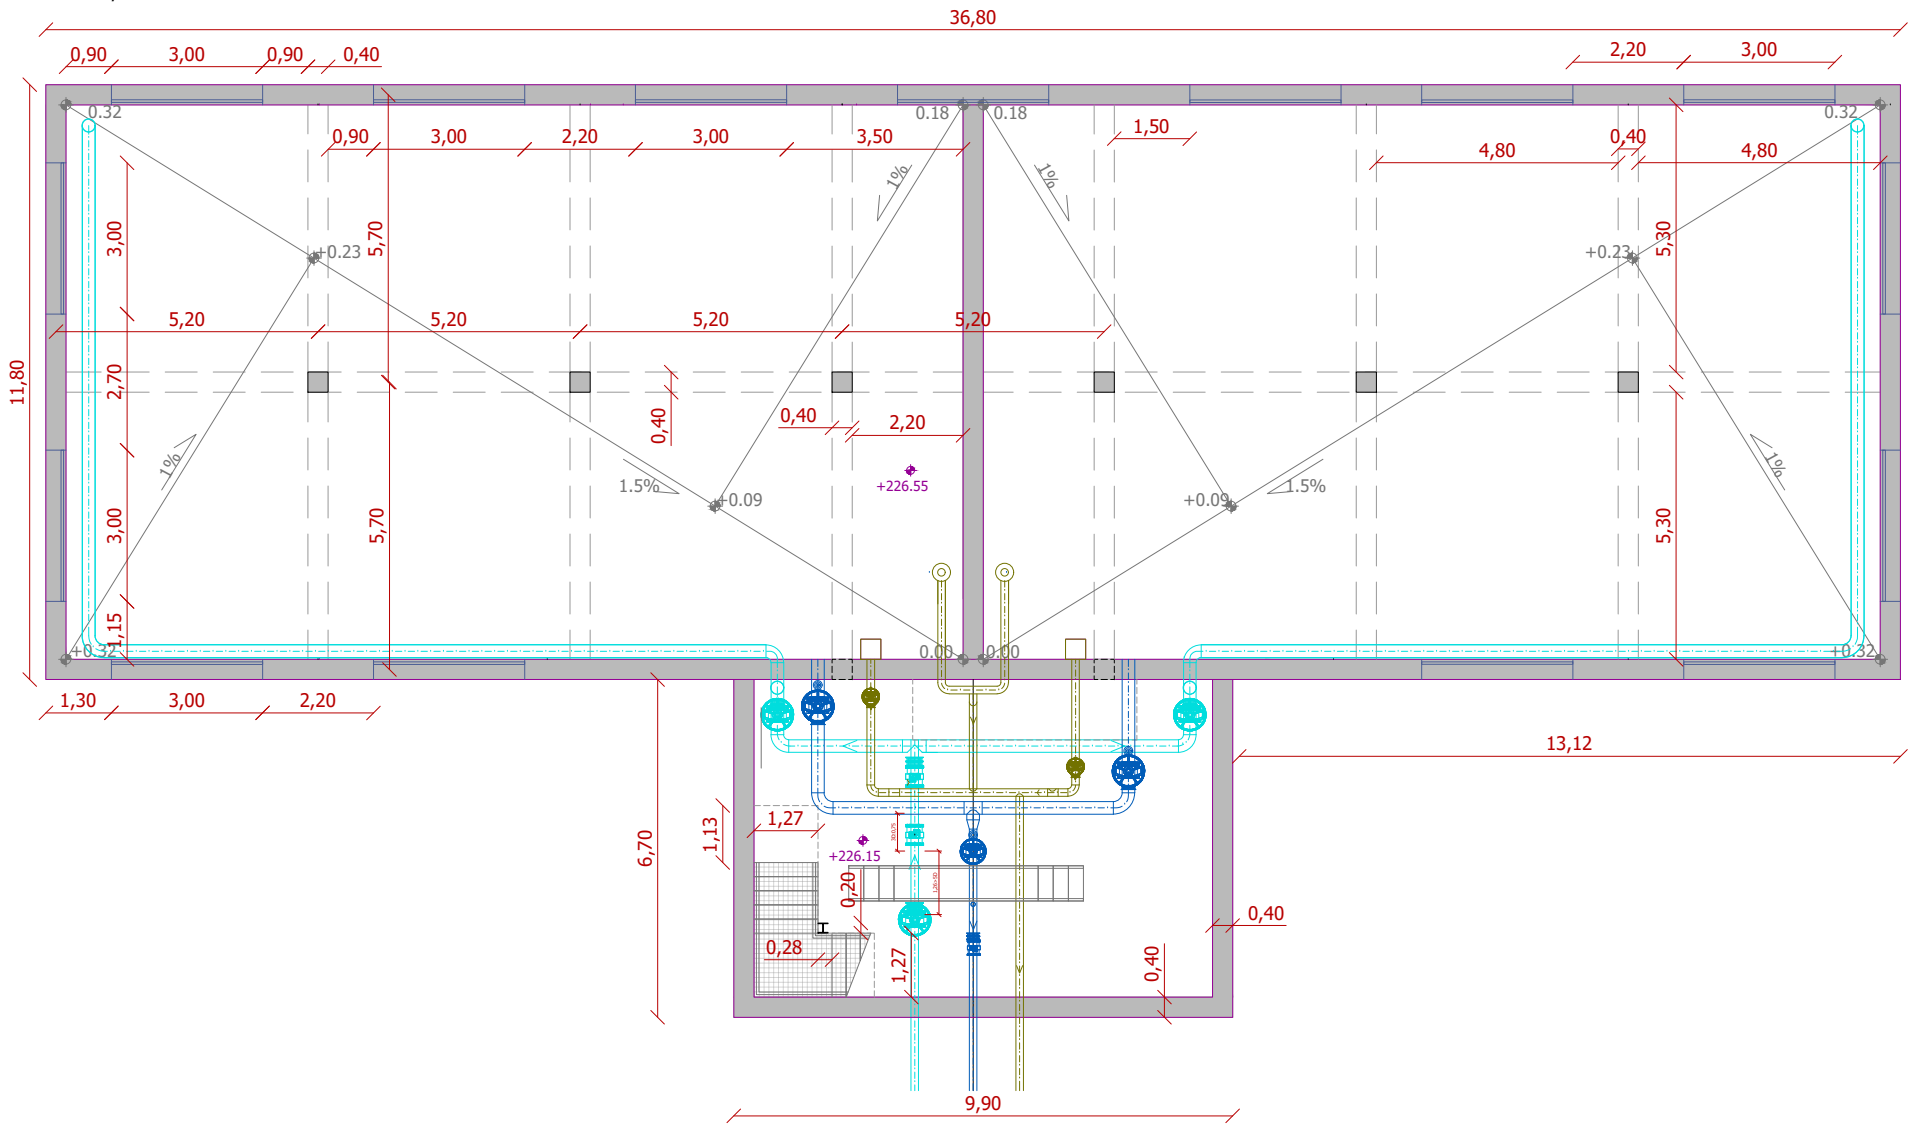


Planta Acceso
Escala: 1/150

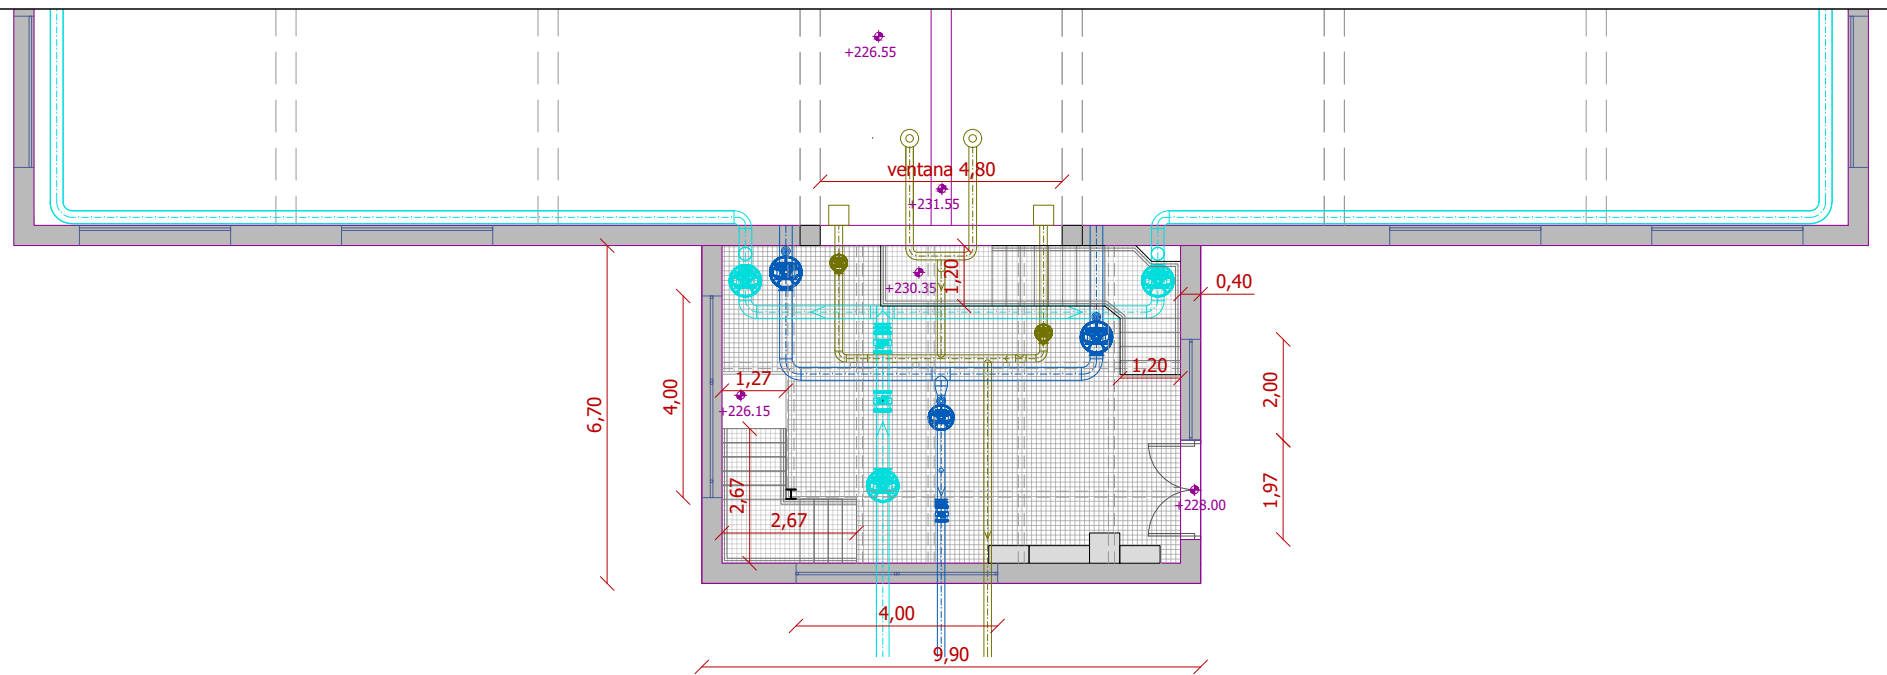


referencia gid: 2025-024-PO

sustatzailea/promotor	proiektuaren egilea/ autor del proyecto	izenburua/título	kokalekua/situación	data/fecha	eskala/escala	izendapena / Designación	plano zk/hº plano
 Gipuzkoako Ur Kontsultoria Gipuzkoako Urak, S.A.	 MIGUEL A. OTERO COLEGIADO Nº 10.437	ORDIZIAKO EDATEKO UREN BILTEGIAREN PROIEKTUA PROYECTO DE DEPÓSITO DE AGUAS POTABLES EN ORDIZIA	ORDIZIA	2025eko EKAINA JUNIO 2025	A3: 1/- A1: 1/- INDICADAS	OINPLANOAK. KOTAK PLANTAS. COTAS	03.2 Hoja 1 de 1 Rev. Fecha


Planta implantación depósito
Escala: 1/500

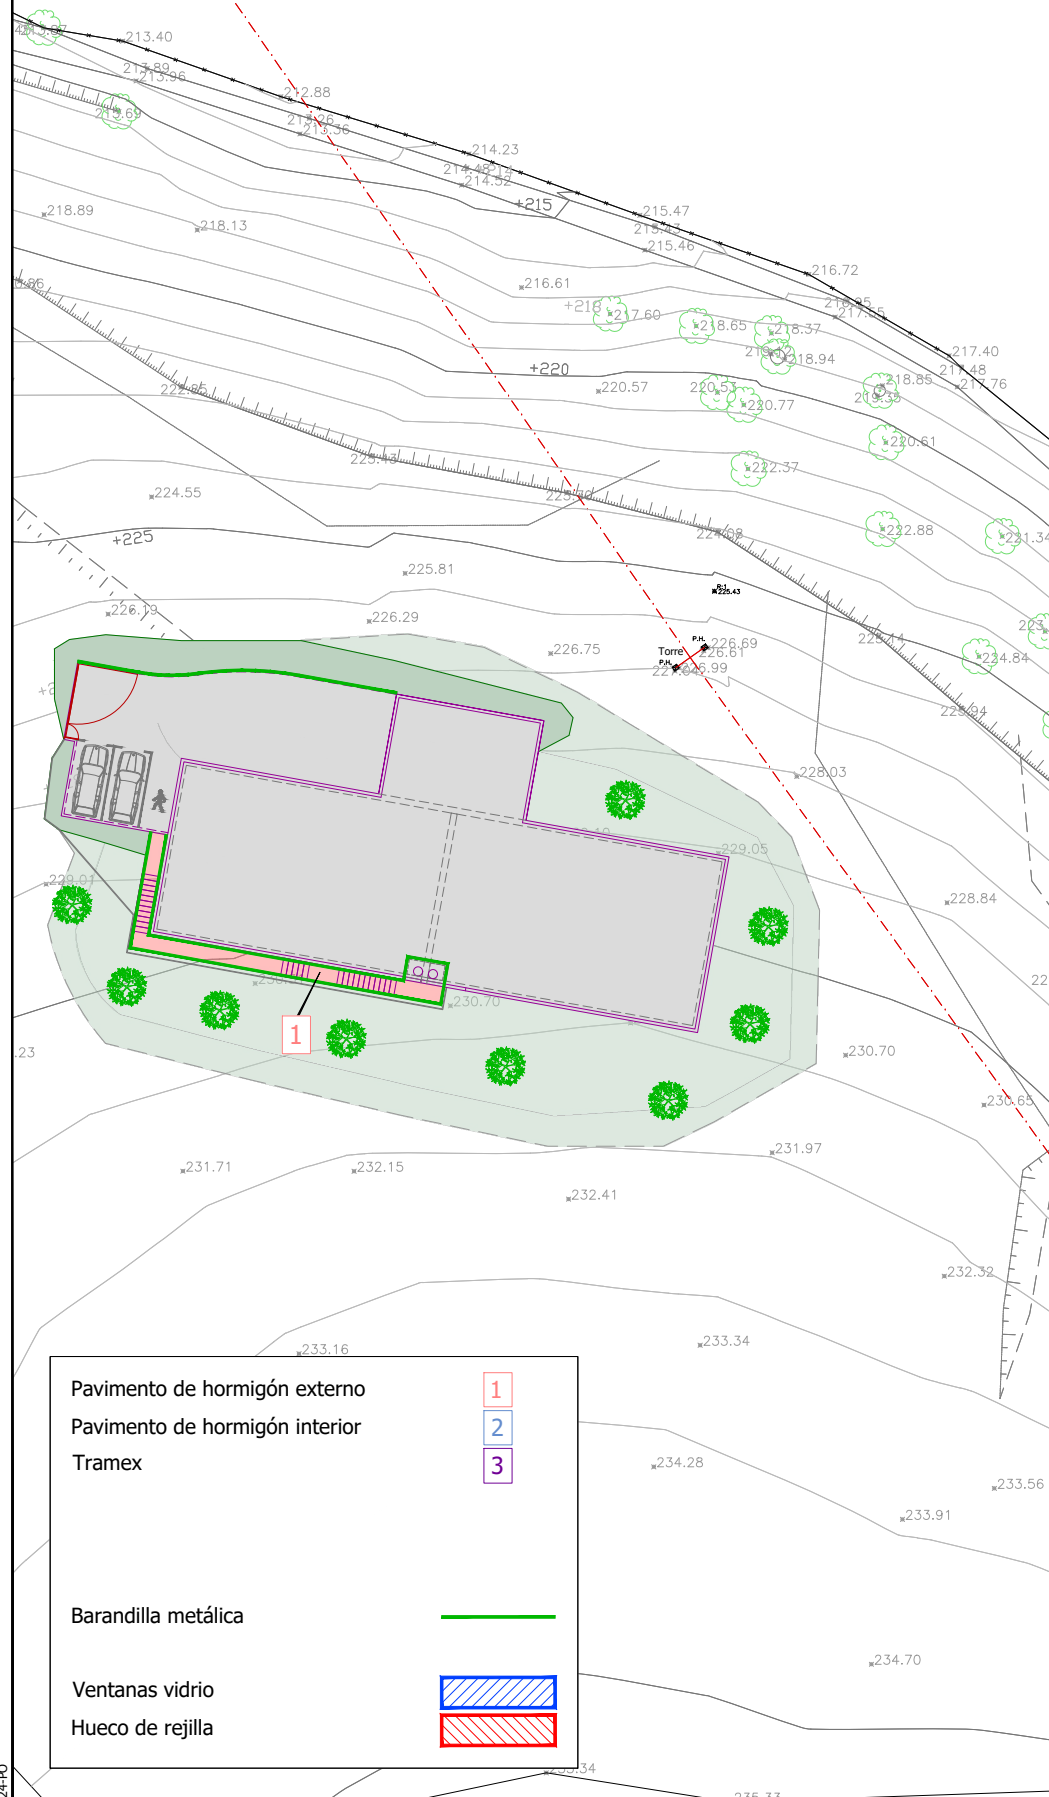






Planta semi-sotano
Escala: 1/150

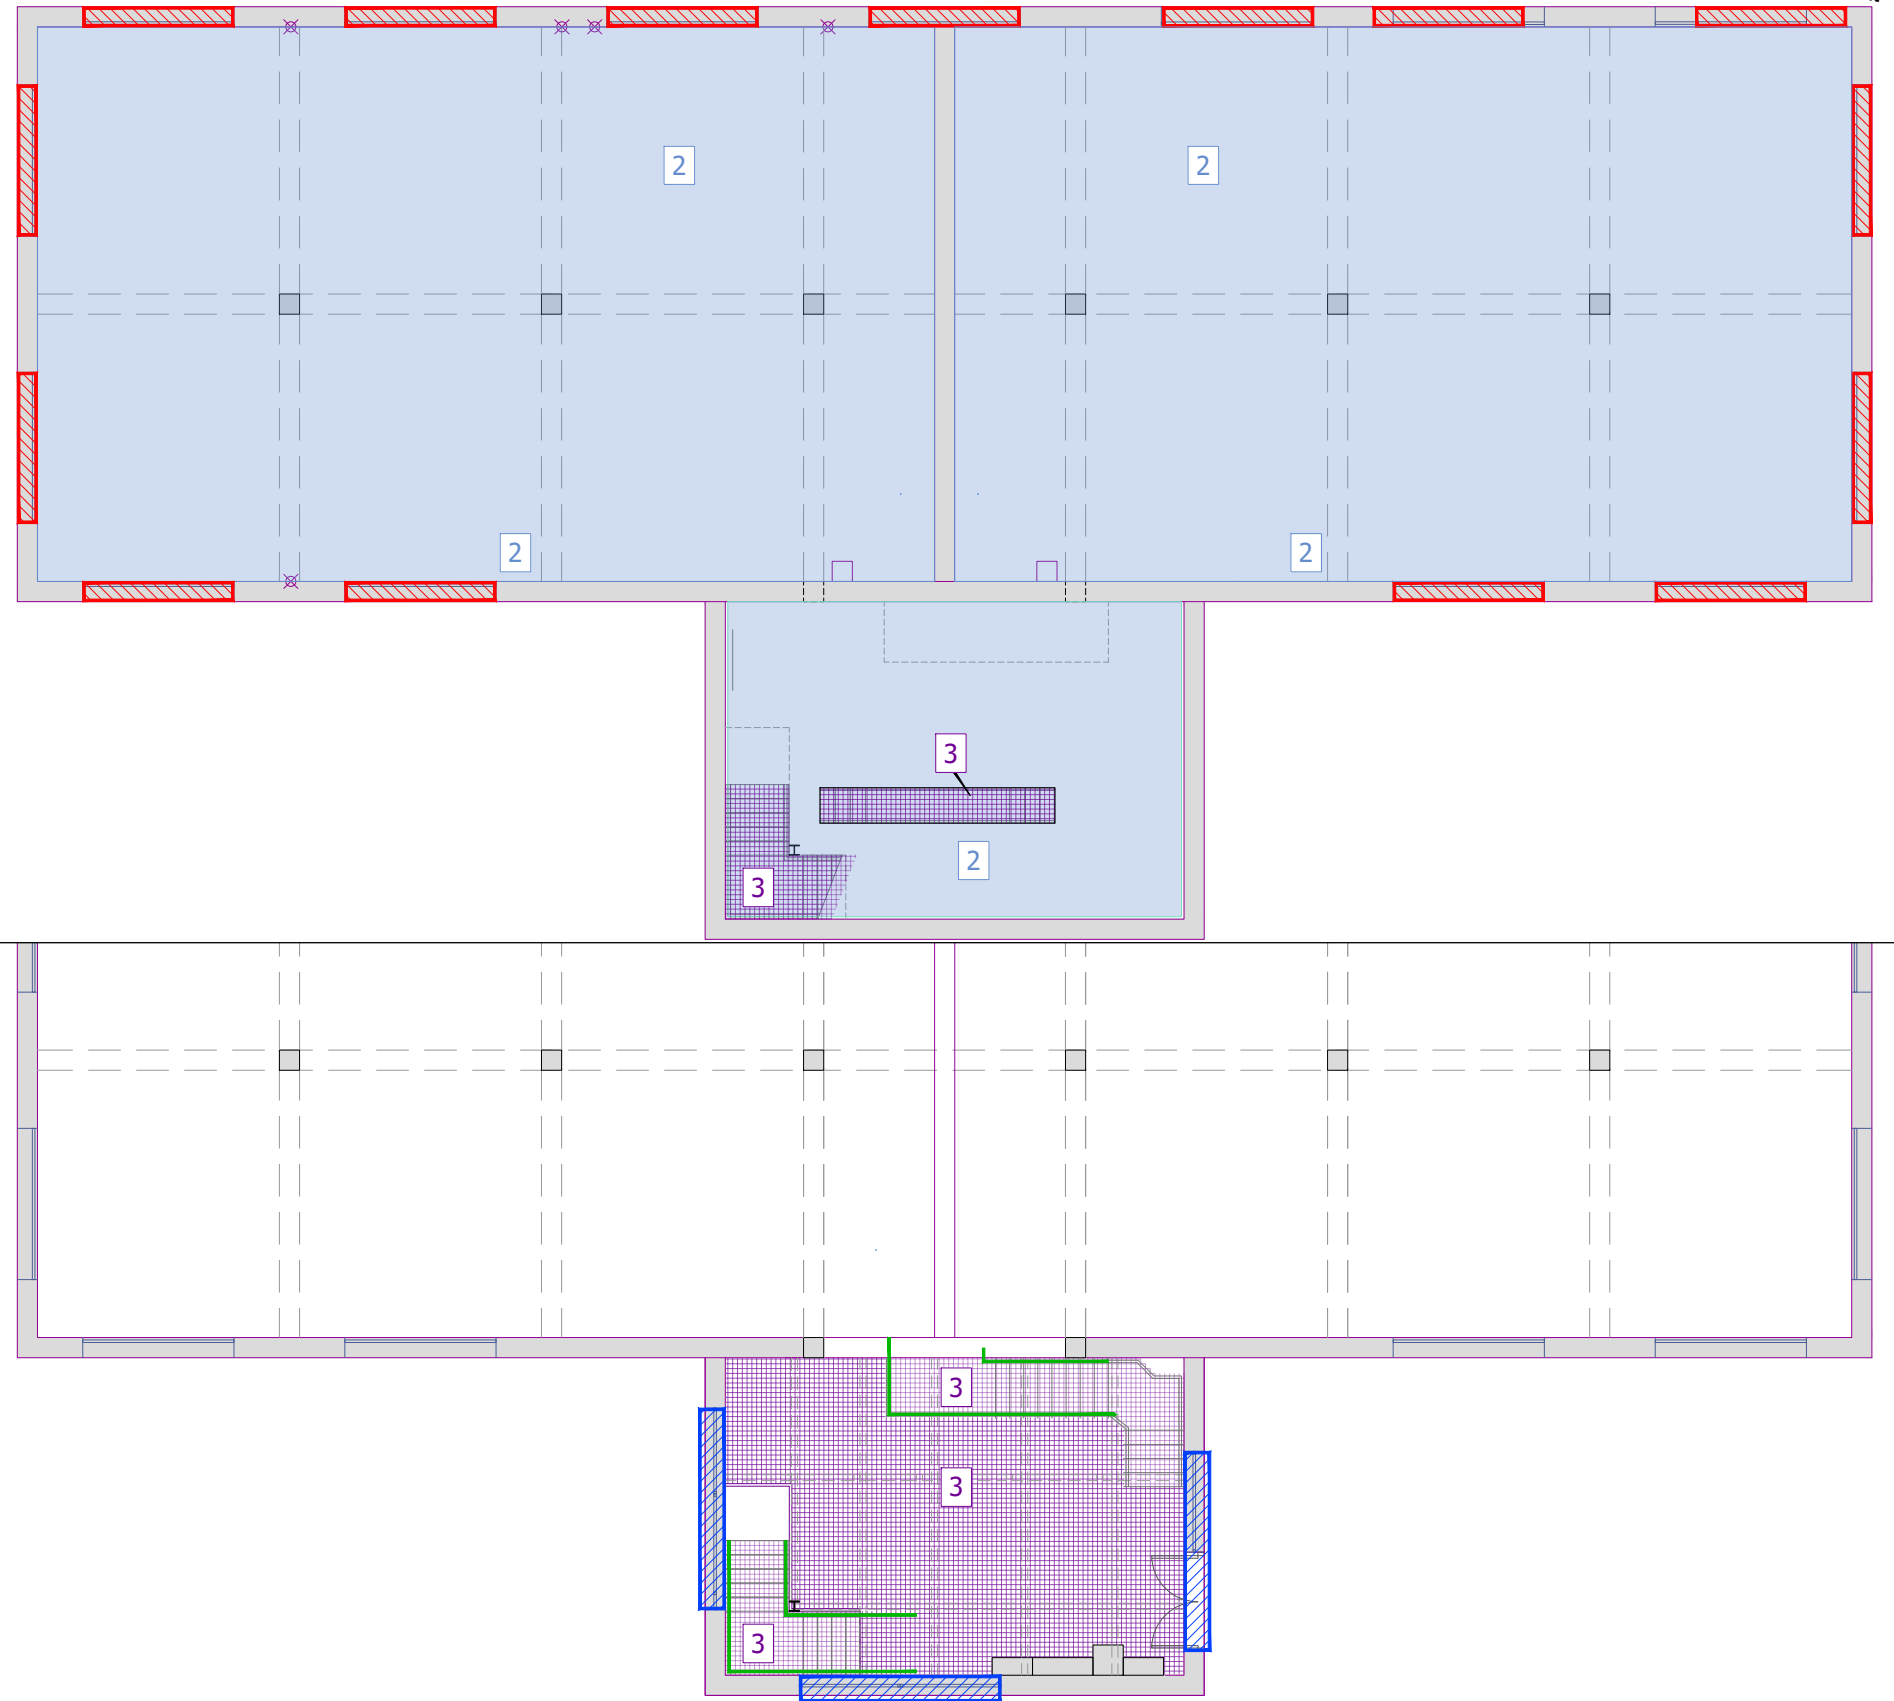



Planta Acceso
Escala: 1/150

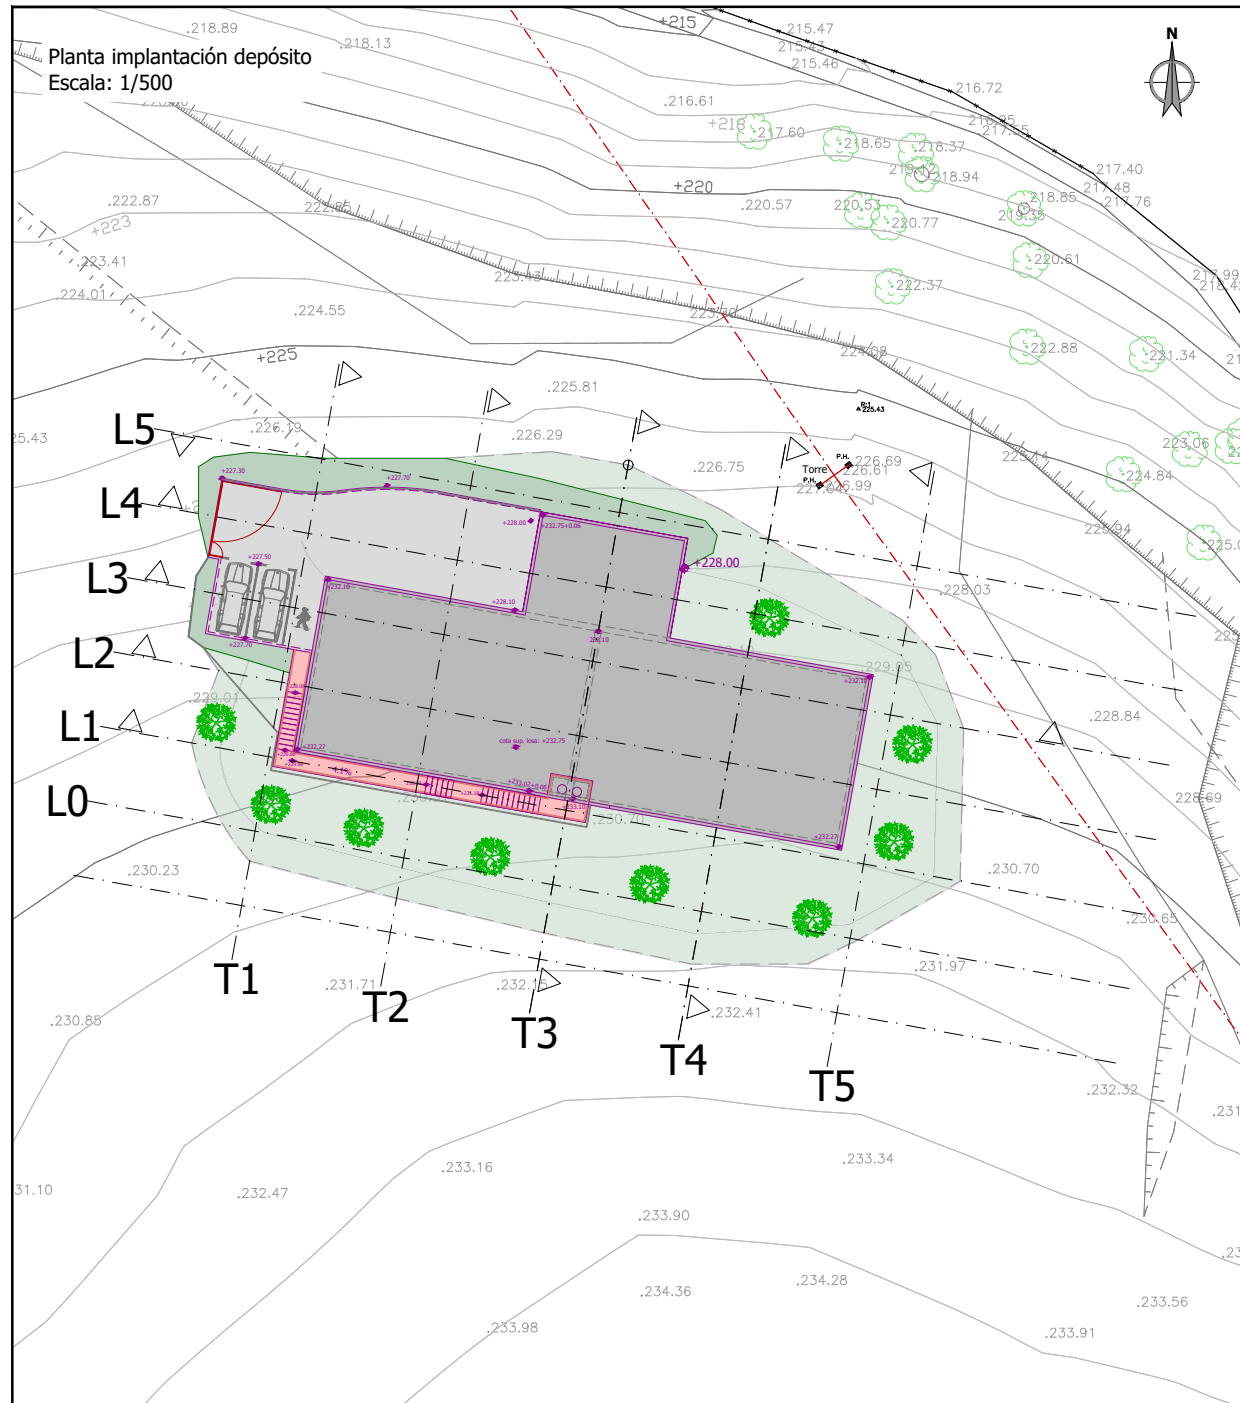

Perfiles
Escala: 1/300

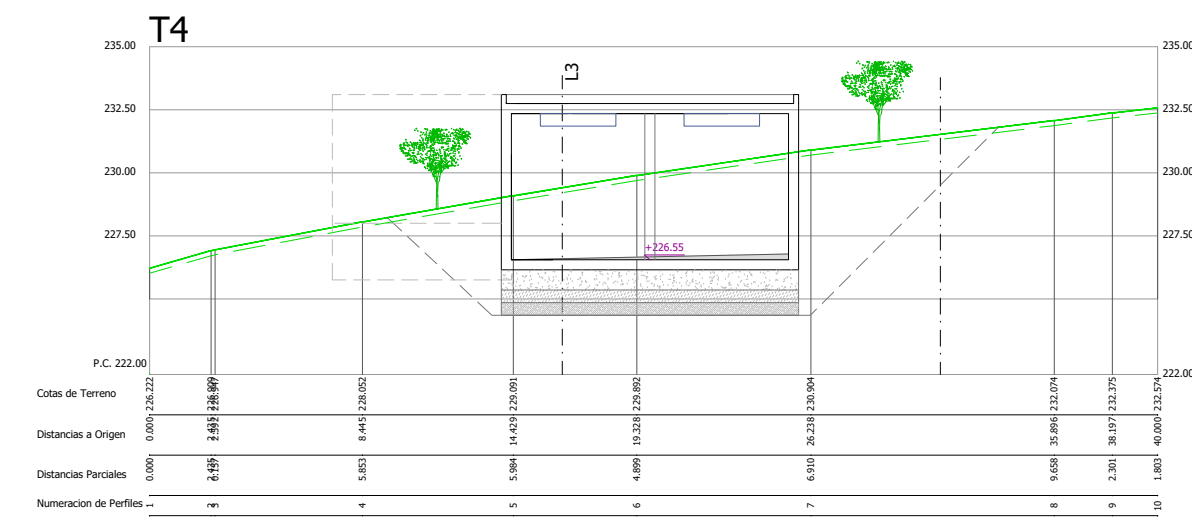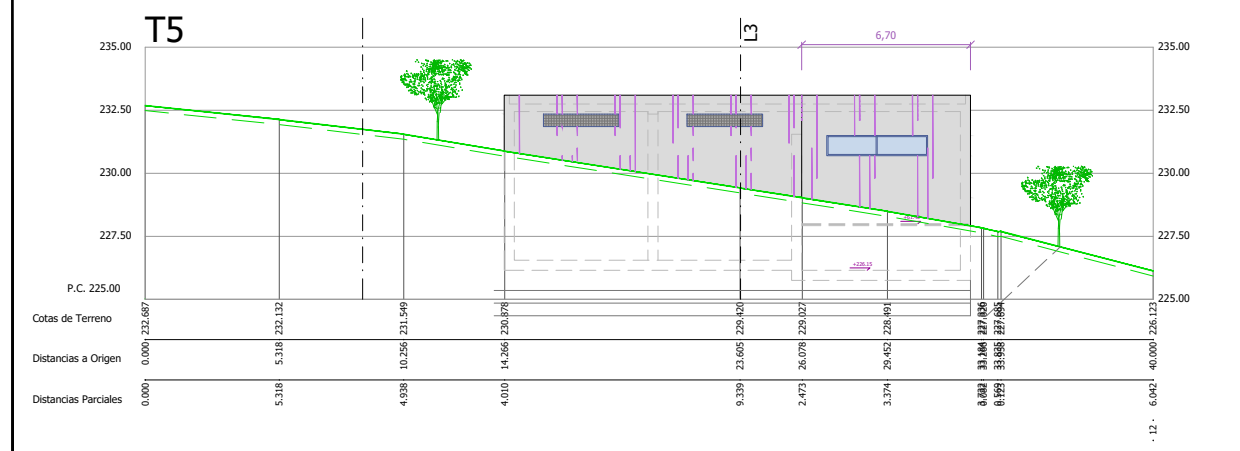
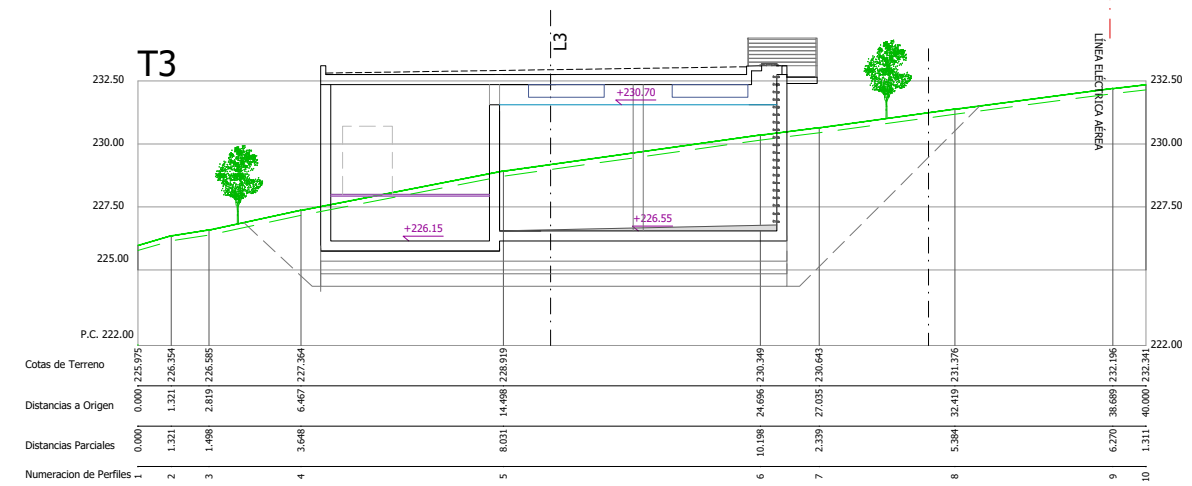
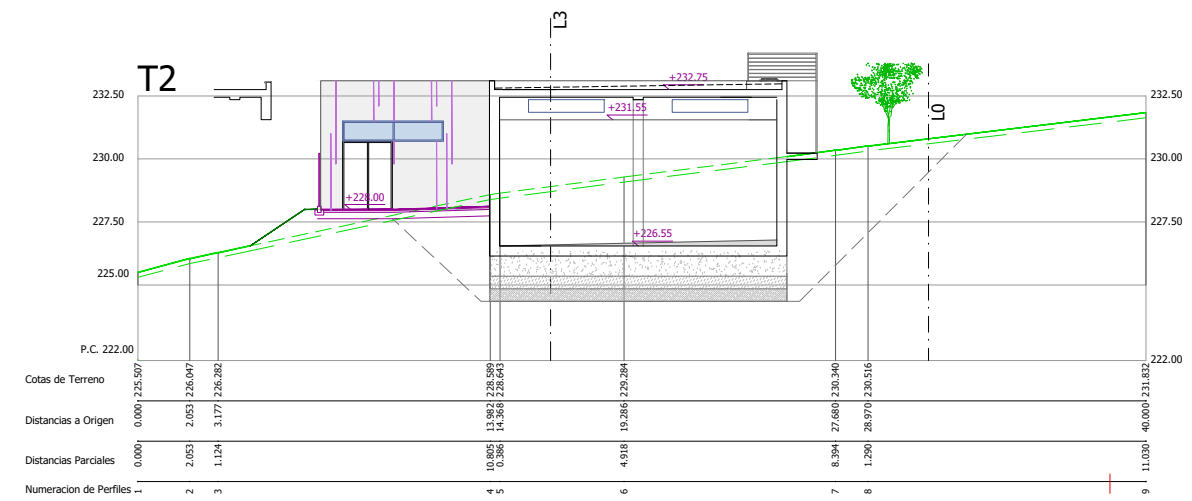
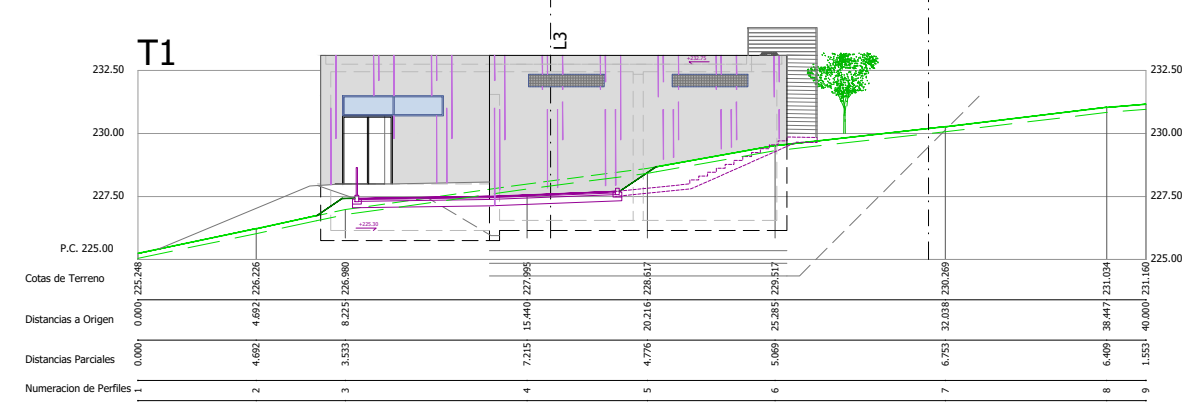


referencia girder: 2025-024-PO

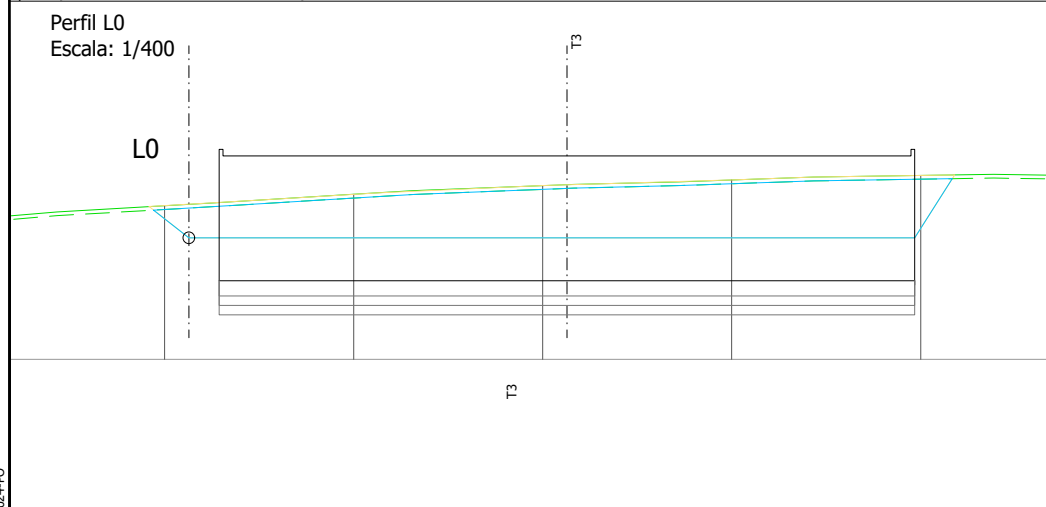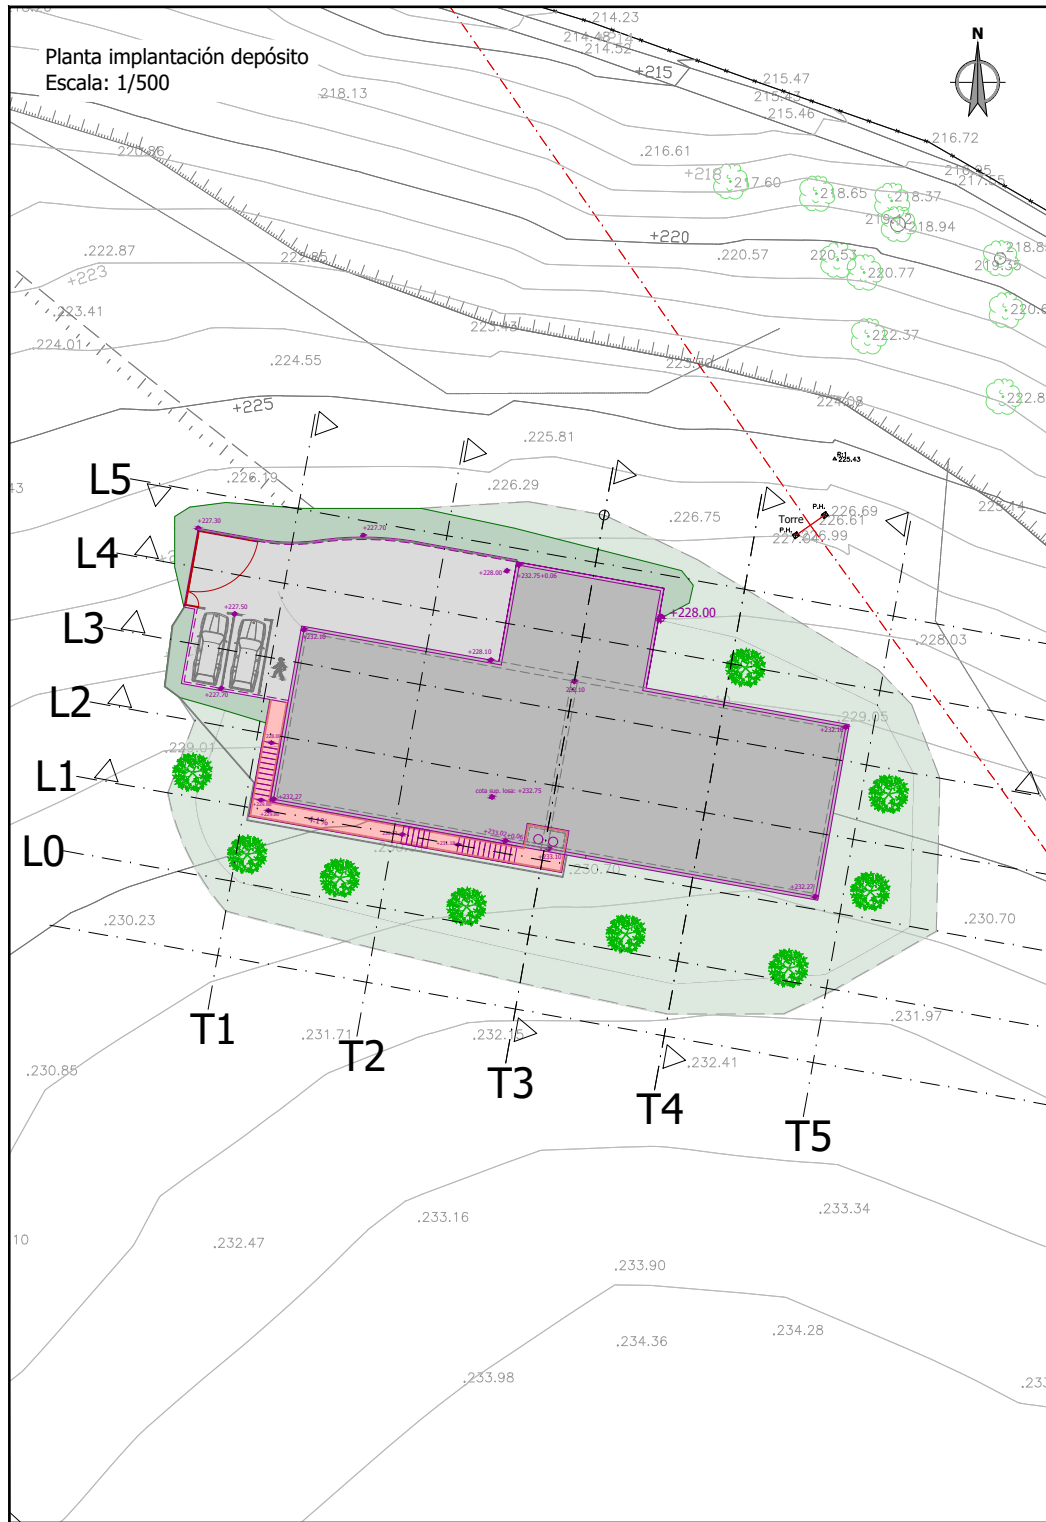


Perfiles


Escala: 1/300

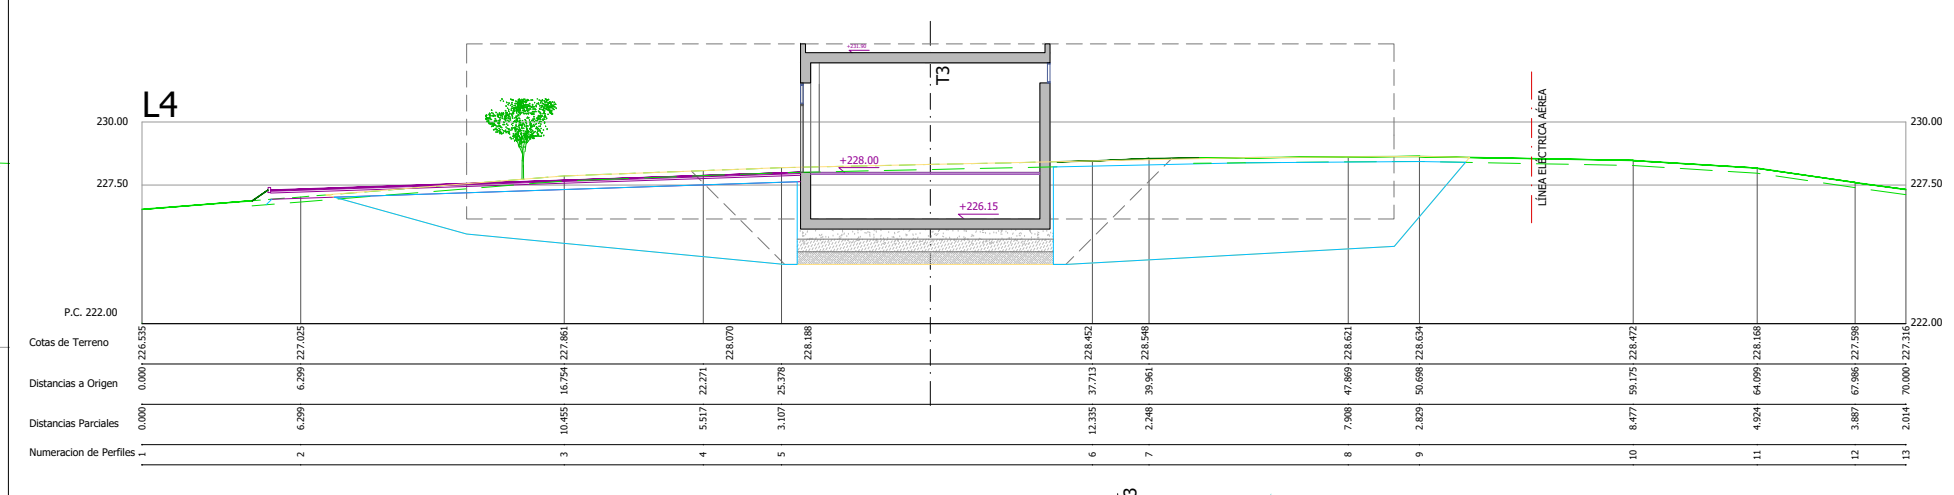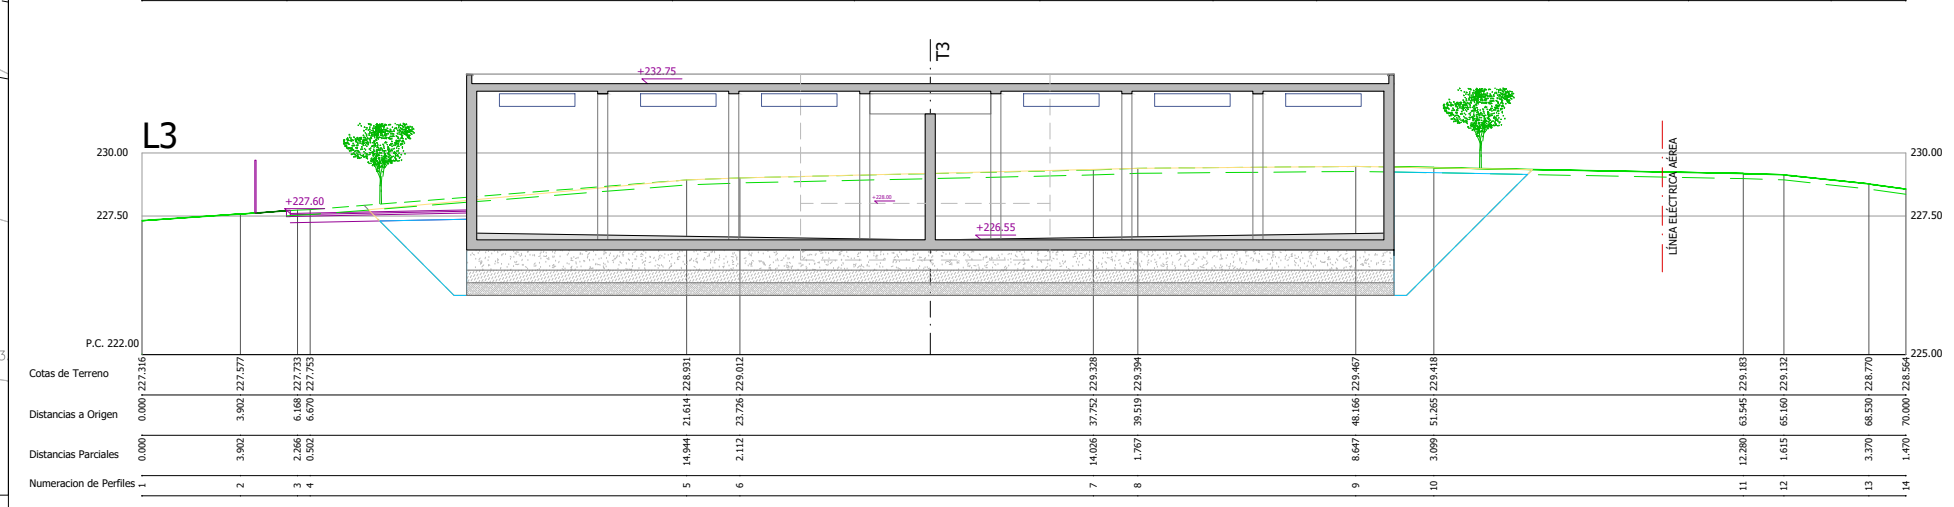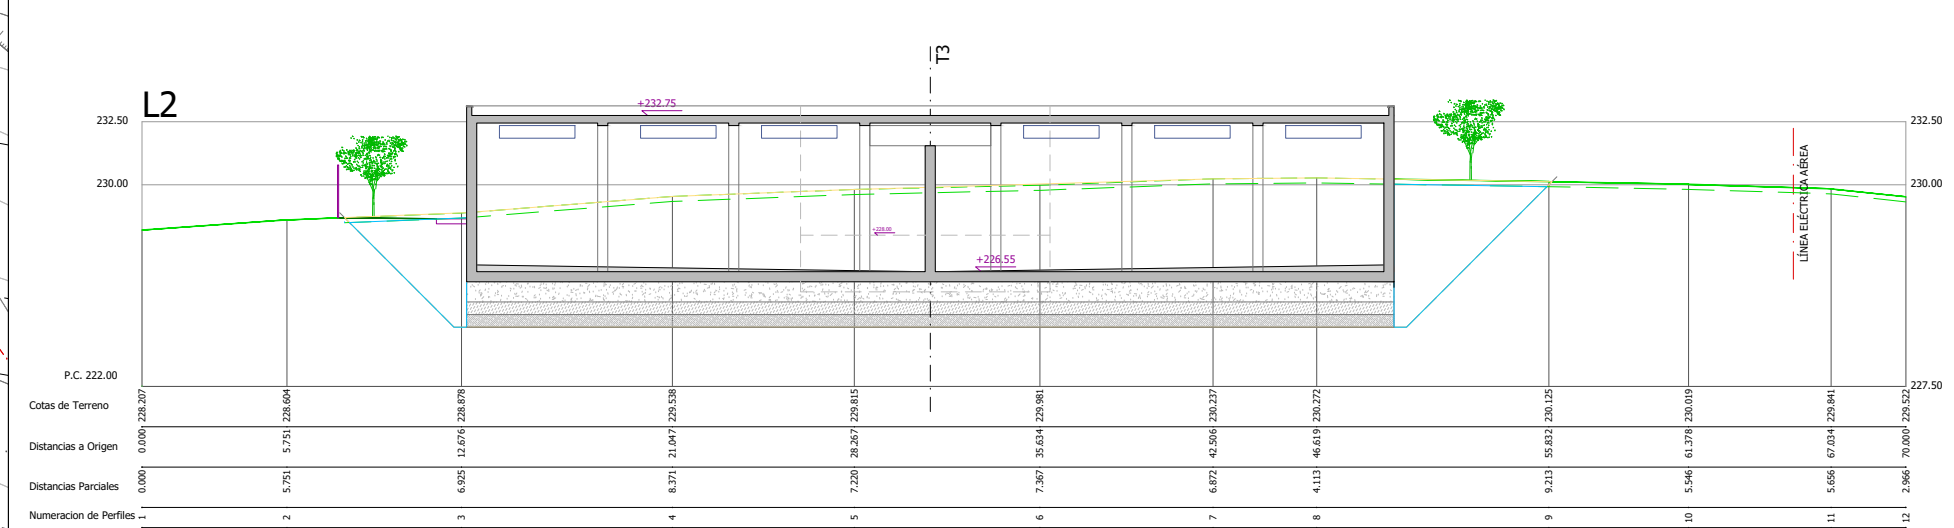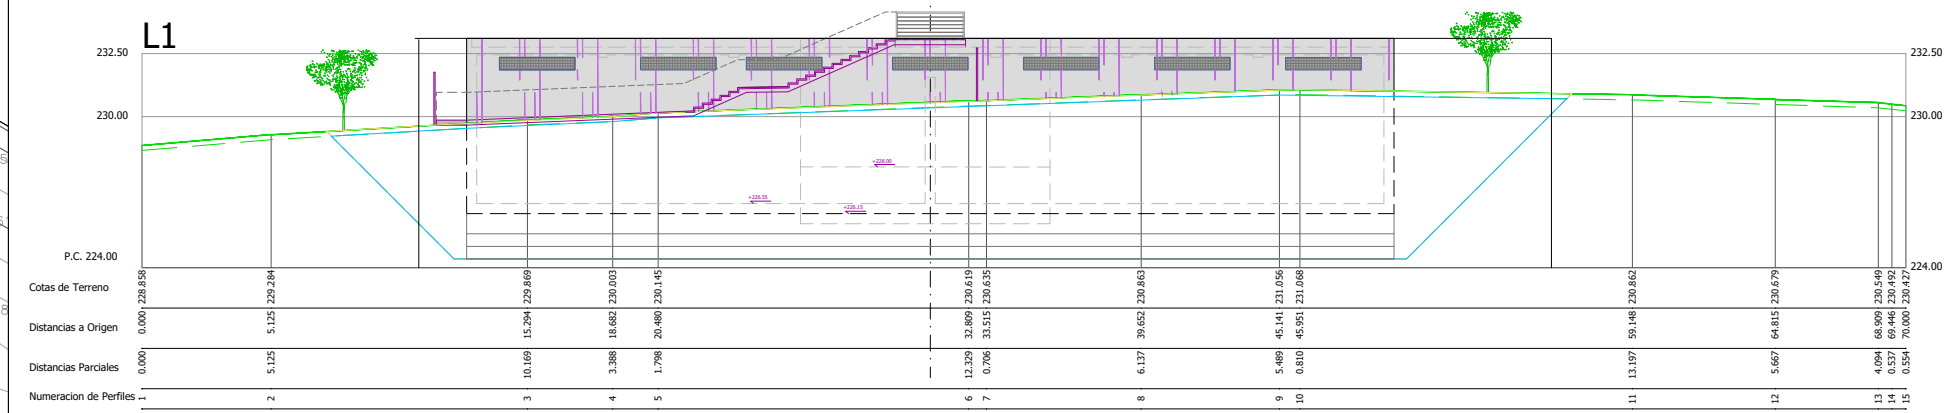


Planta baja caseta tuberías
Escala: 1/100

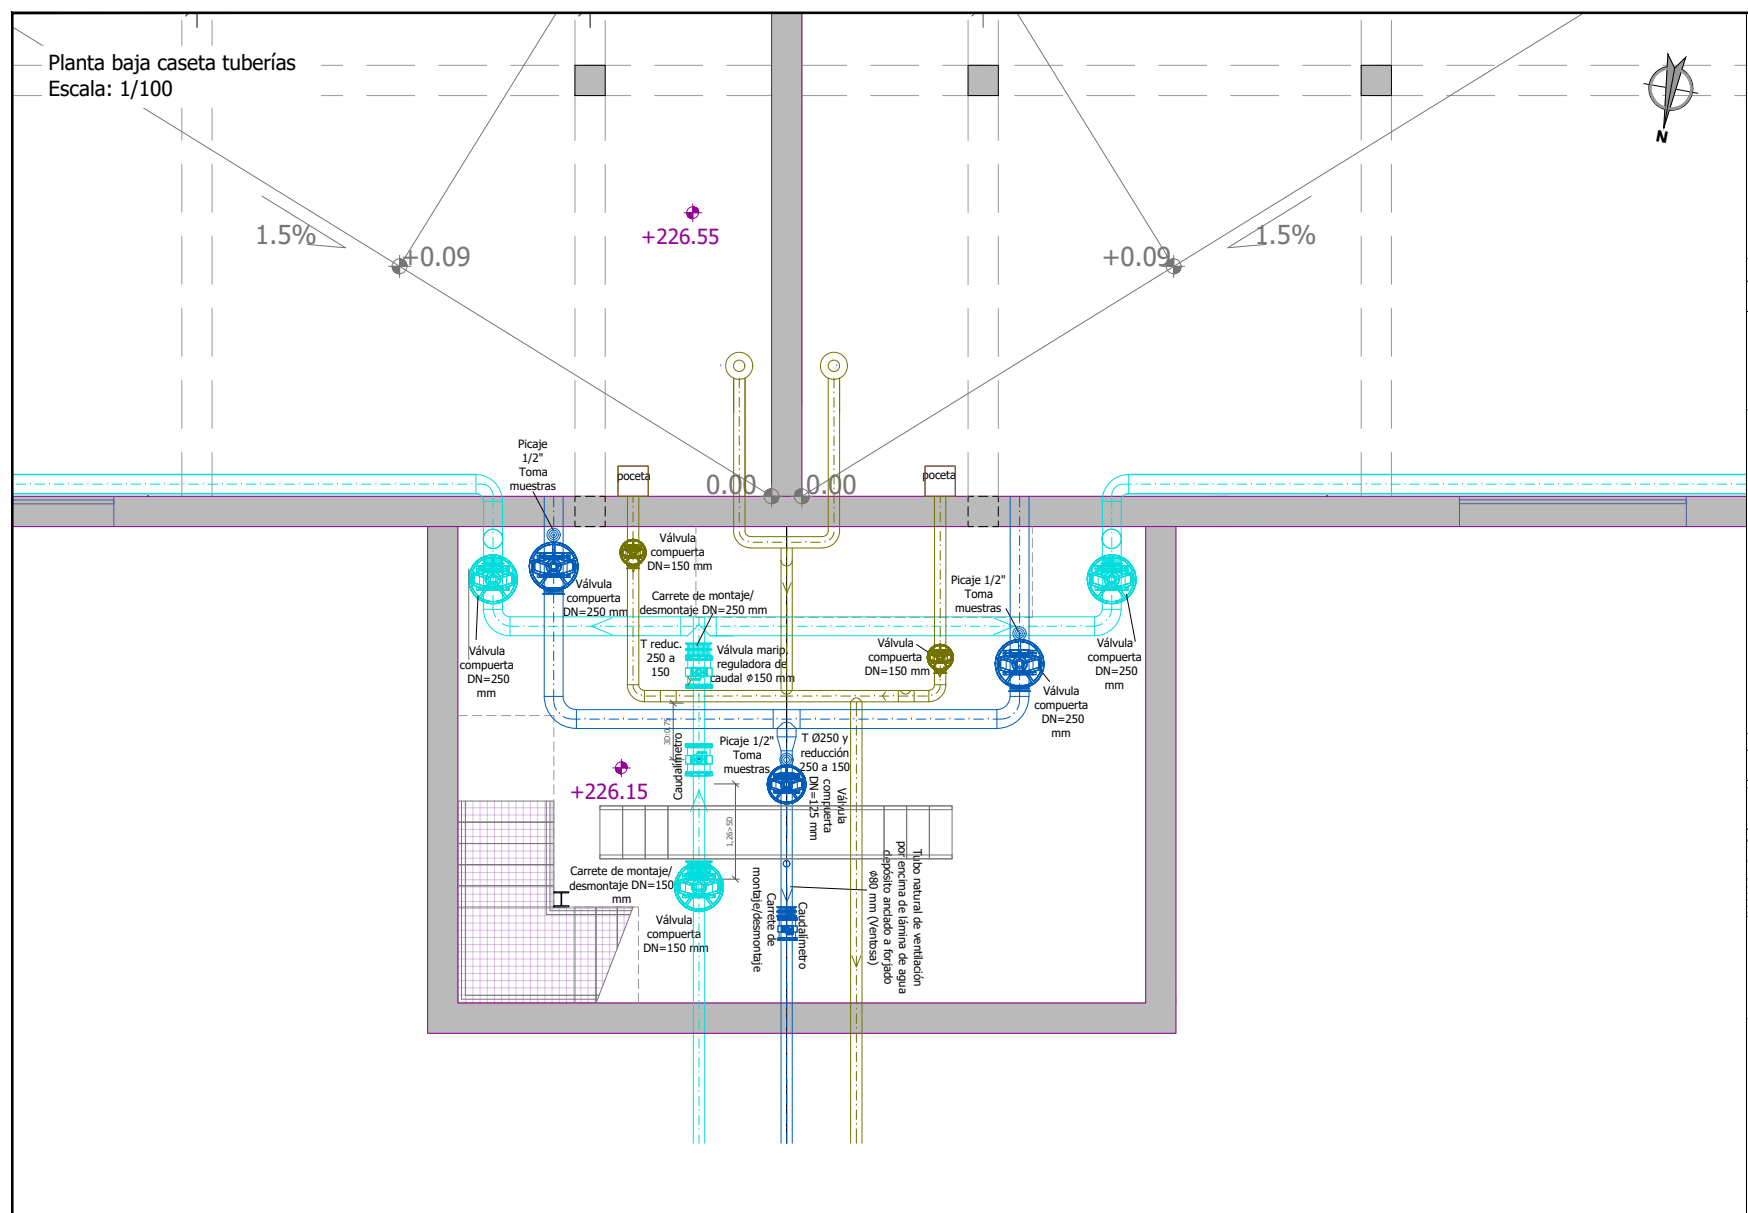

Perfil transversal caseta tuberías
Escala: 1/100

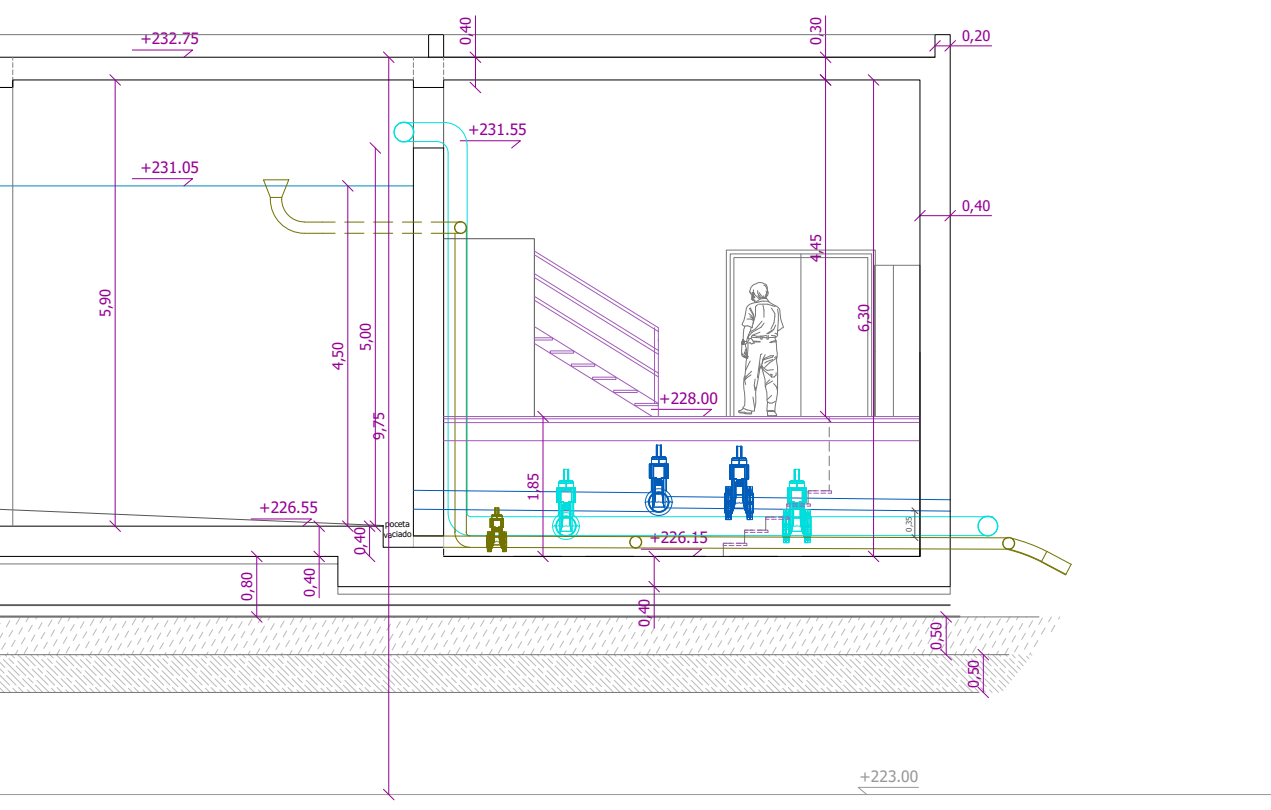

Perfiles
Escala: 1/200

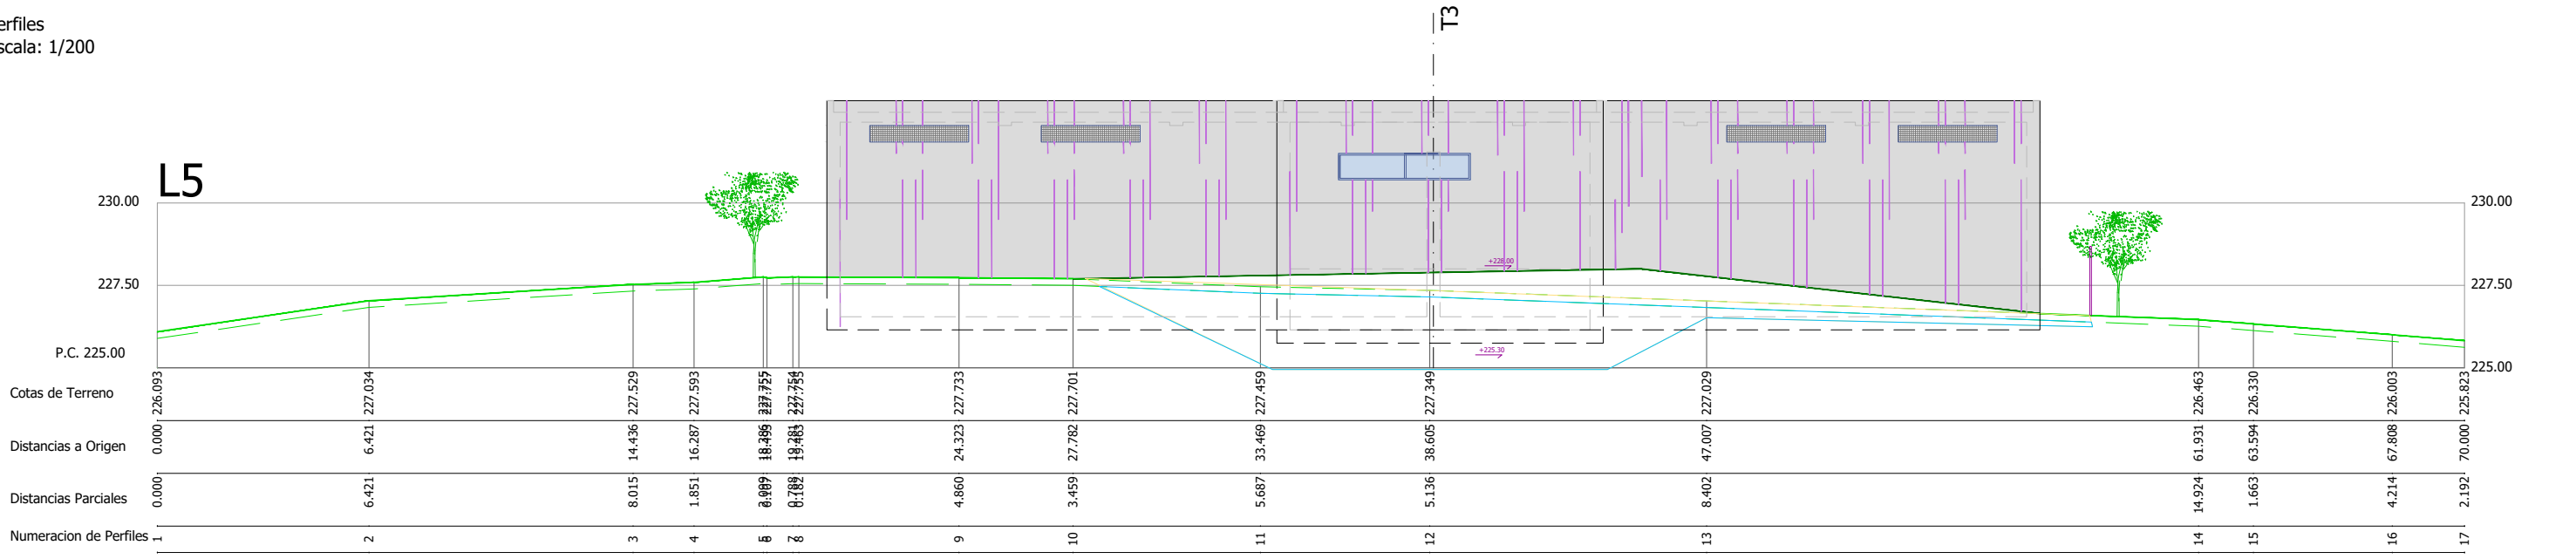

Planta Acceso
Escala: 1/150