## TAPA PAVIMENTABLE DE ALUMINIO SIN TORNILLOS PARA ACERAS (35 KN)







## FAROLA MODELO NOVATILU / FUSIÓN

| TAMAÑO | REF. | A | B | C | D | E | Resist. en KN |
|---|---|---|---|---|---|---|---|
| 30x30 | 10530 | 30x30 | 30x30 | 36x36 | 8 | 27x27 | 35 |
| 40x40 | 10540 | 40x40 | 35x35 | 46x46 | 8 | 36,5x36,5 | 35 |
| 50x50 | 10550 | 50x50 | 45x45 | 56x56 | 8,5 | 46x46 | 35 |
| 60x60 | 10560 | 60x60 | 55x55 | 67x64,5 | 8,5 | 56x56 | 35 |

## TOMA A TIERRA

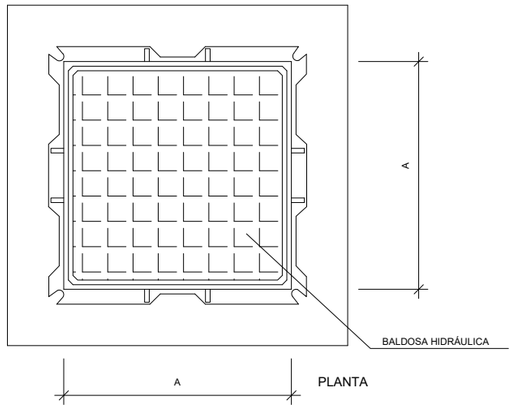La sección del conductor de salida de pica,será como mínimo 35mm. Cu

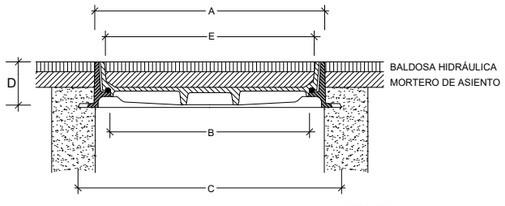La sección de los conductores de unión de báculos ó columnas y centro de mando, desde la soldadura de derivación, estará de acuerdo con MIBT 039.

Se instalará una pica al final de cada circuito y en el centro de mando.

La resistencia máxima del sistema será igual ó inferior a10 OHMIOS.




## ARQUETA DE ALUMBRADO

PLANTA

E 1/20

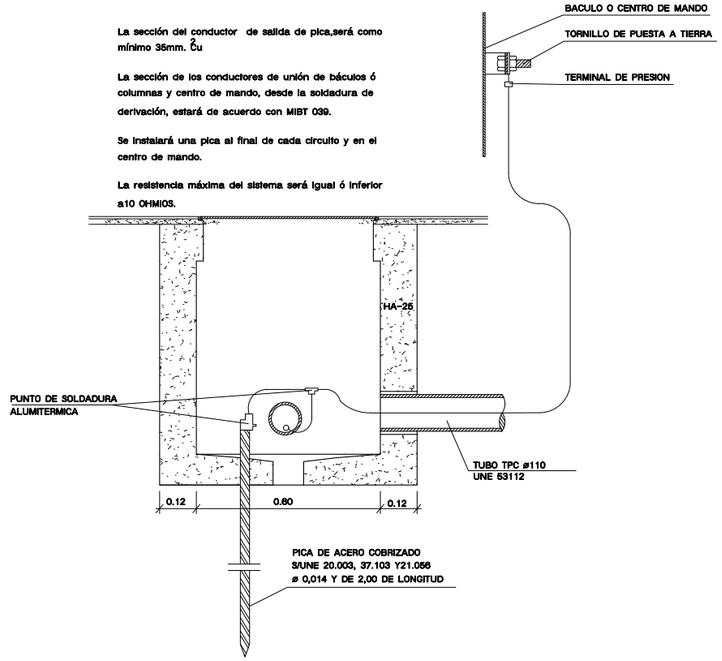


SECCION




## BASES DE CIMENTACION

ESCALA 1:10

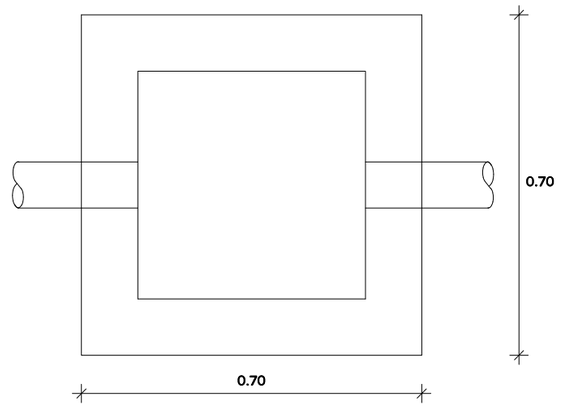


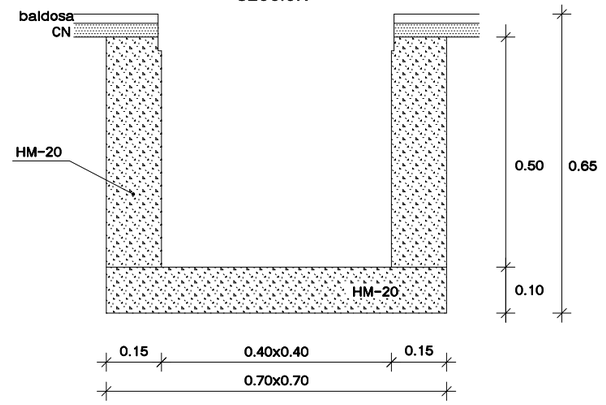


| H COLUMNA | A | B | L | D | E | Ø |
|---|---|---|---|---|---|---|
| 4/5 | 80 | 80 | 80 | 21.5 | 21.5 | 1.4" |
| 6/8 | 120 | 80 | 80 | 28.5 | 28.5 | 2" |
| 9/12 | 120 | 80 | 80 | 28.5 | 28.5 | 2" |
| 13/15 | 180 | 160 | 100 | 28.5 | 28.5 | 1" |
| 16/18 | 180 | 160 | 100 | 35 | 35 | 1" |

## ZANJA TIPO

CALZADA DIPUTACIÓN

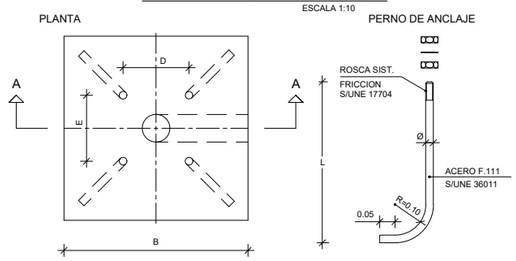

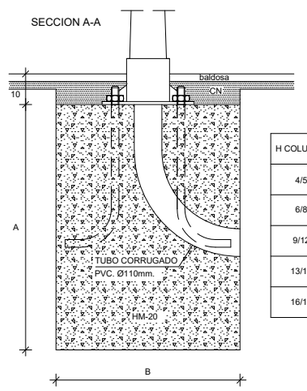
## CANALIZACION SUBTERRANEA DE ALUMBRADO




## PAREDES ARQUETAS HORMIGON H-25

E 1/25

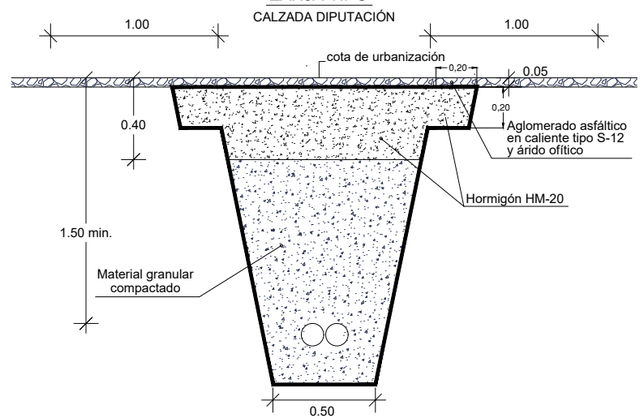


SUSTATZAILEA
PROMOTOR

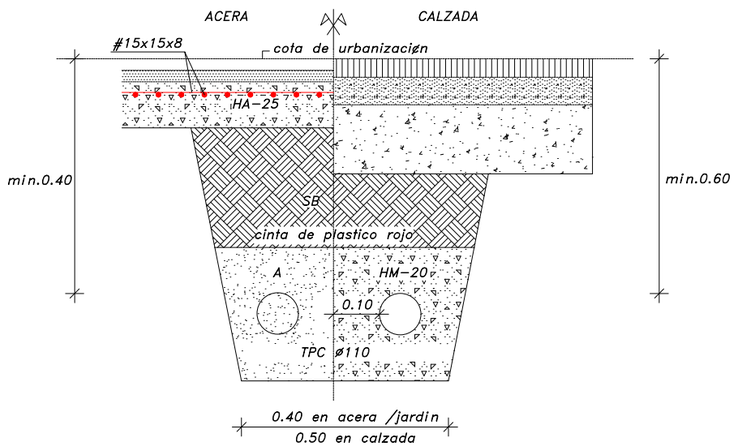Gipuzkoako Ur Kontsortzioa
Gipuzkoako Urak, S.A.

INGENIARI EGILEA
EL INGENIERO AUTOR

Oina Injenieritza

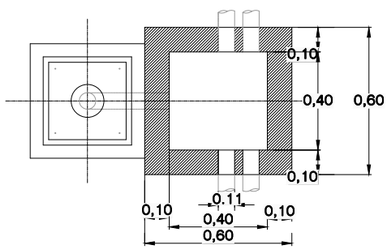JOKIN IDARRETA CARDONA
INGENIERO CIVIL - COLEGIADO Nº25059

PROIEKTUAREN IZENBURUA
TITULO DEL PROYECTO

PROYECTO DE ABASTECIMIENTO Y SANEAMIENTO EN NAFARROA KALEA, ZARAUTZ

ZARAUZKO NAFARROA KALEKO UR HORNIDURA ETA SANEAMENDU PROIEKTUA

AZTERKETA
REVISION
02-IRATXE-AIZPEA
04-04-2022

GAKOA
CLAVE
P-21-13

ESKALAK
ESCALAS
A1: VARIAS
A3: VARIAS

PLANOAREN-IZENBURUA
TITULO DEL PLANO
SERVICIOS AFECTADOS.
DETALLES ALUMBRADO
ERAGINDAKO ZERBITZUAK.
ARGITERIAREN XEHETASUNAK

PLANO-ZNB.
Nº PLANO
8.6.3
HOJA 1 DE 1

DATA
FECHA
ABRIL 2022