


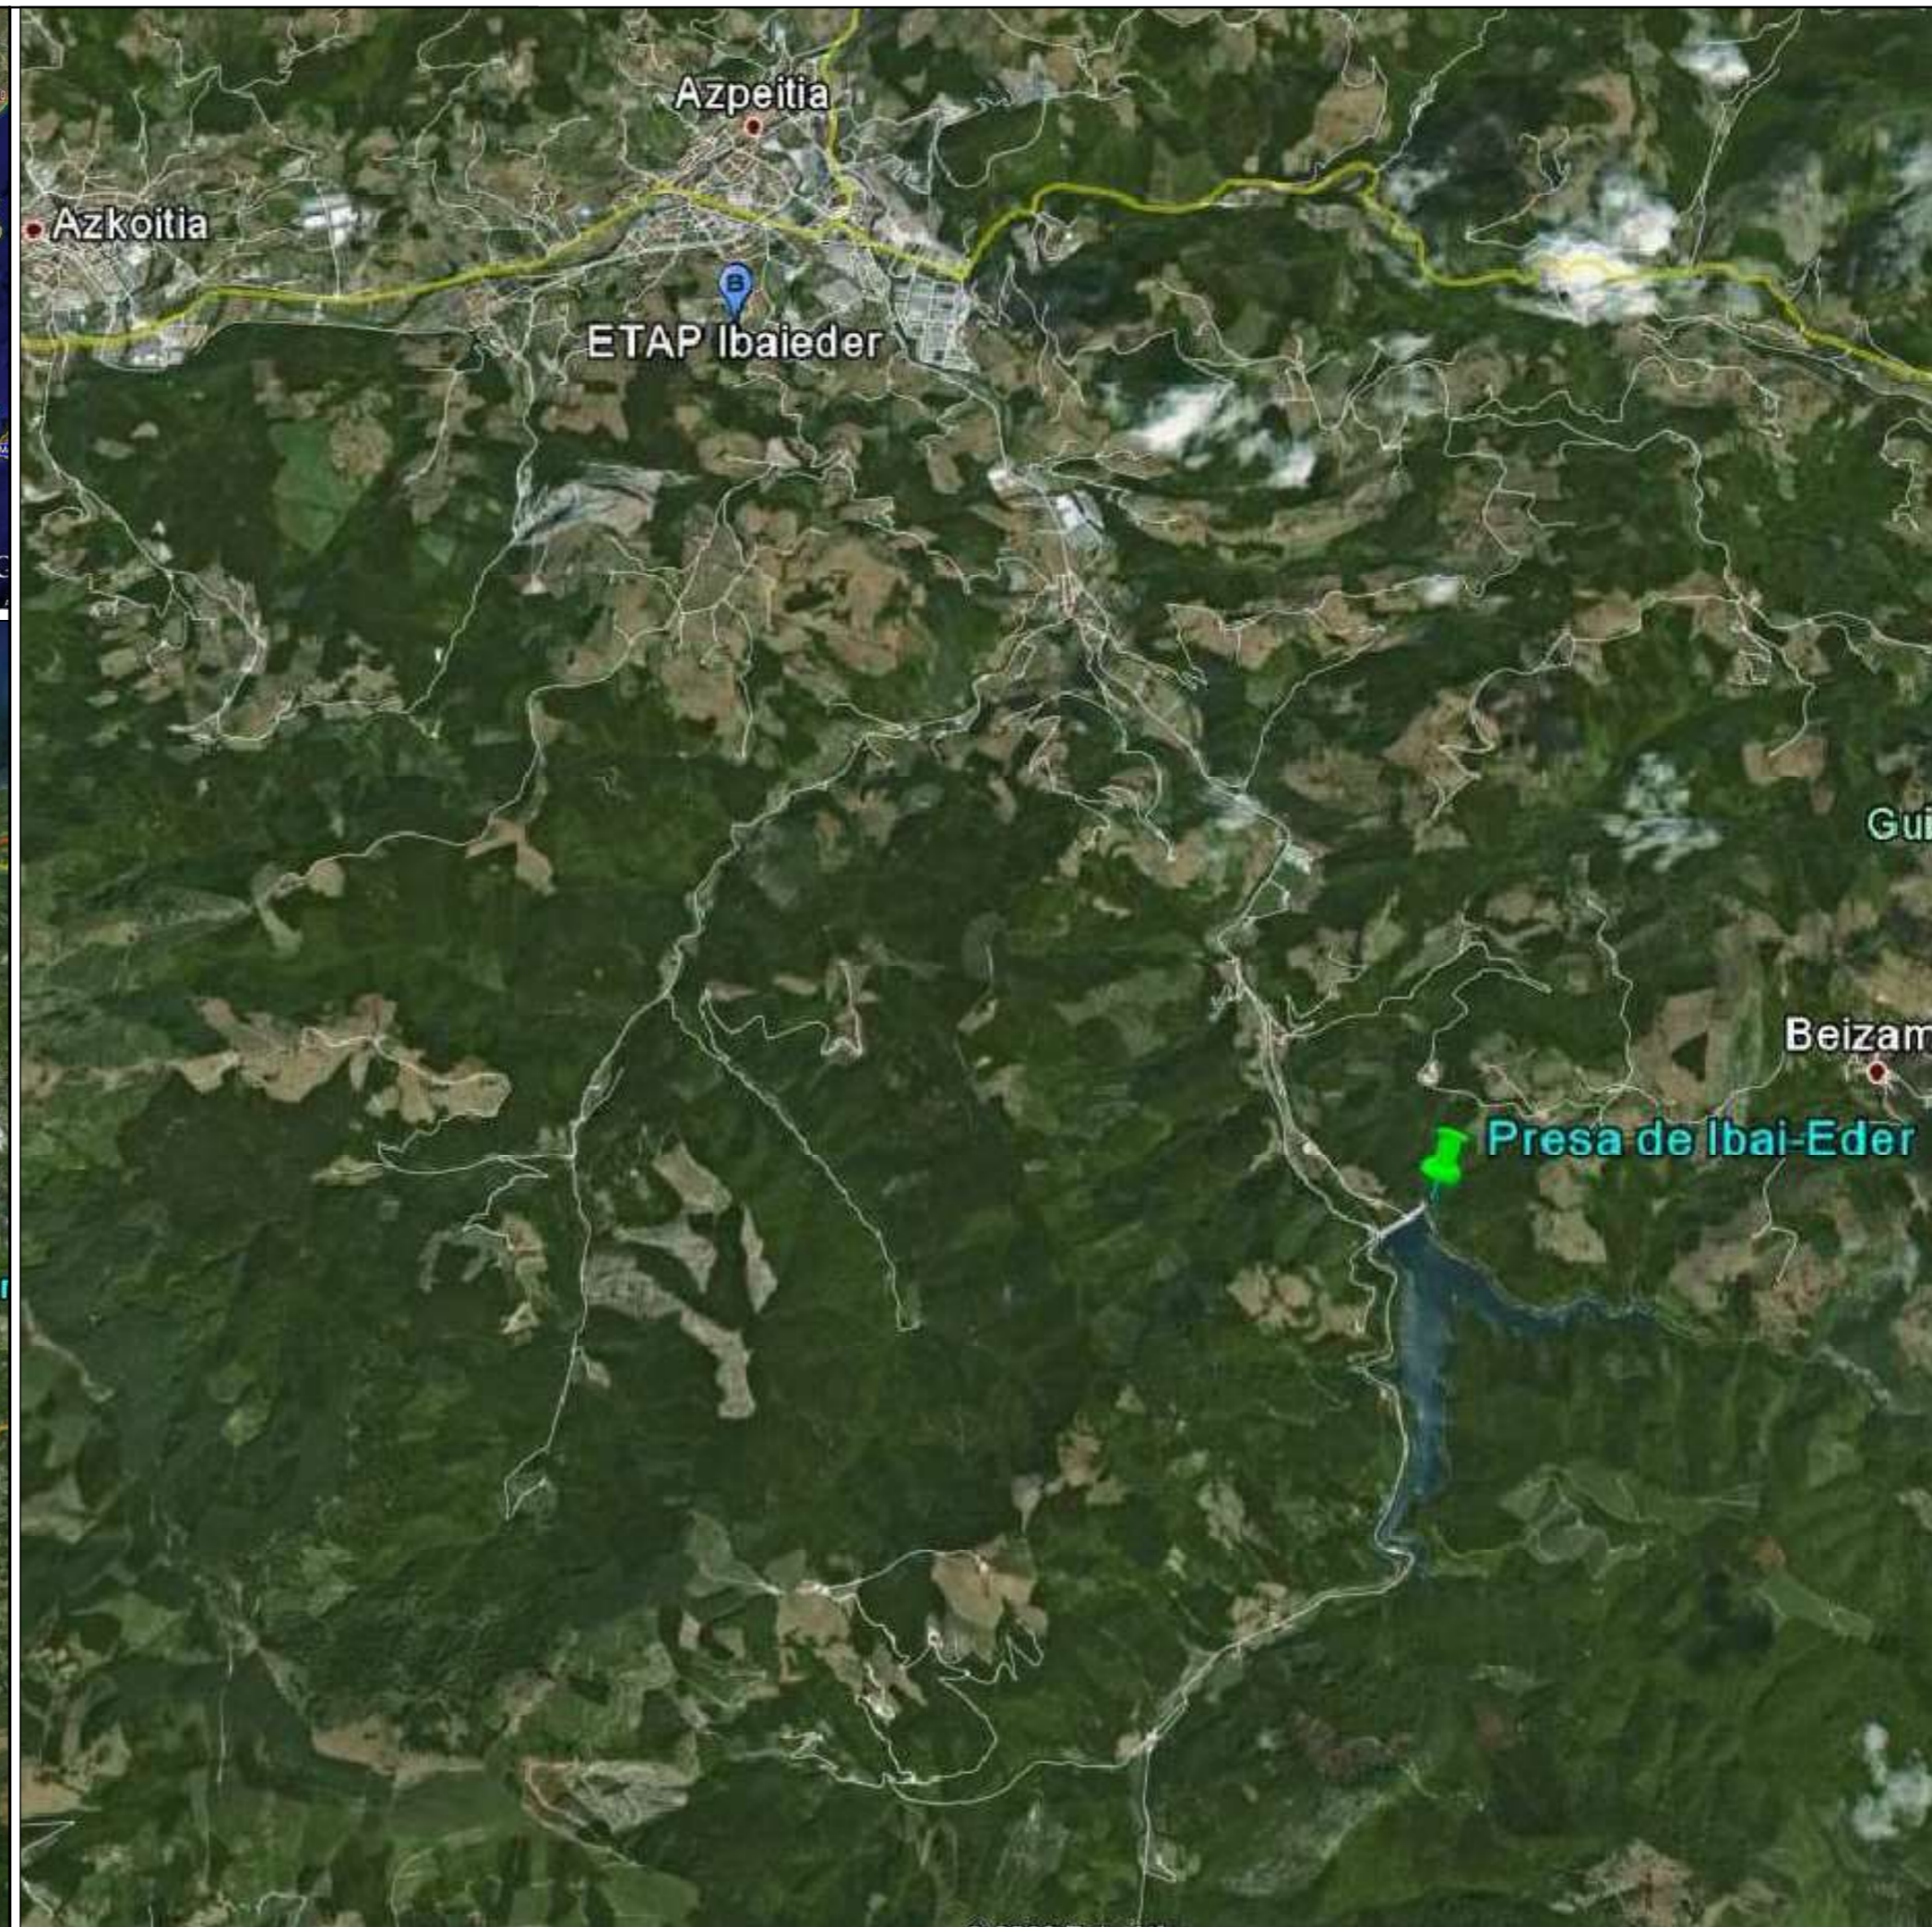



11 PLANOS


1. Plano de situación.
2. Taladros de inyección
Ataguía.
Plinto (laderas).
3. Secciones control piezométrico.
Ataguía.
Plinto (laderas).
4. Nuevos drenes.
Ataguía.
Plinto (laderas).
5. Ubicación actuaciones. Inyección, piezómetros y drenes.

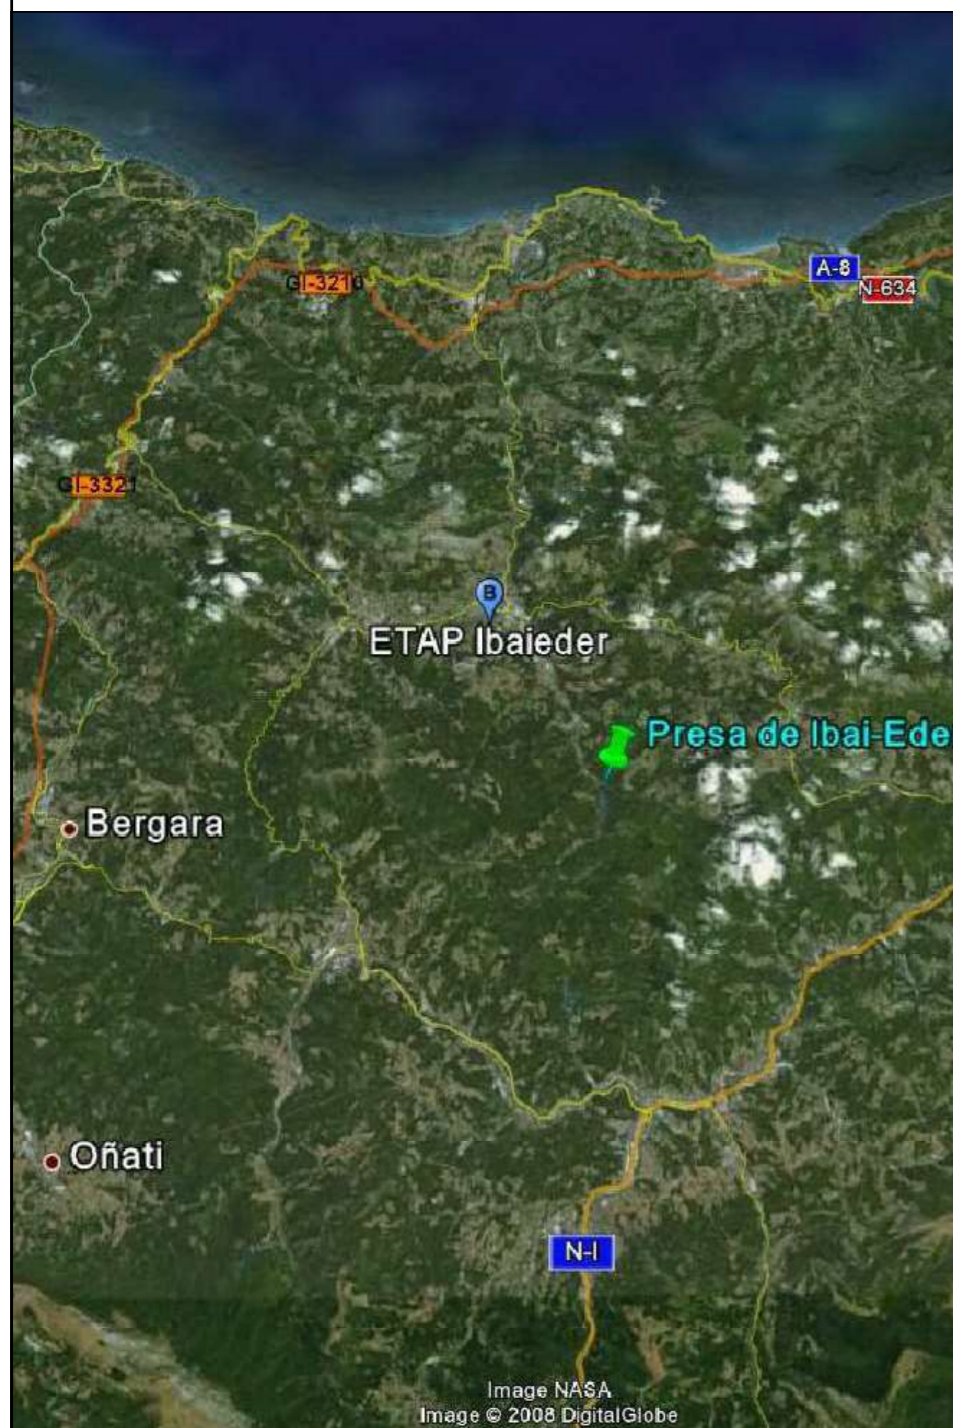

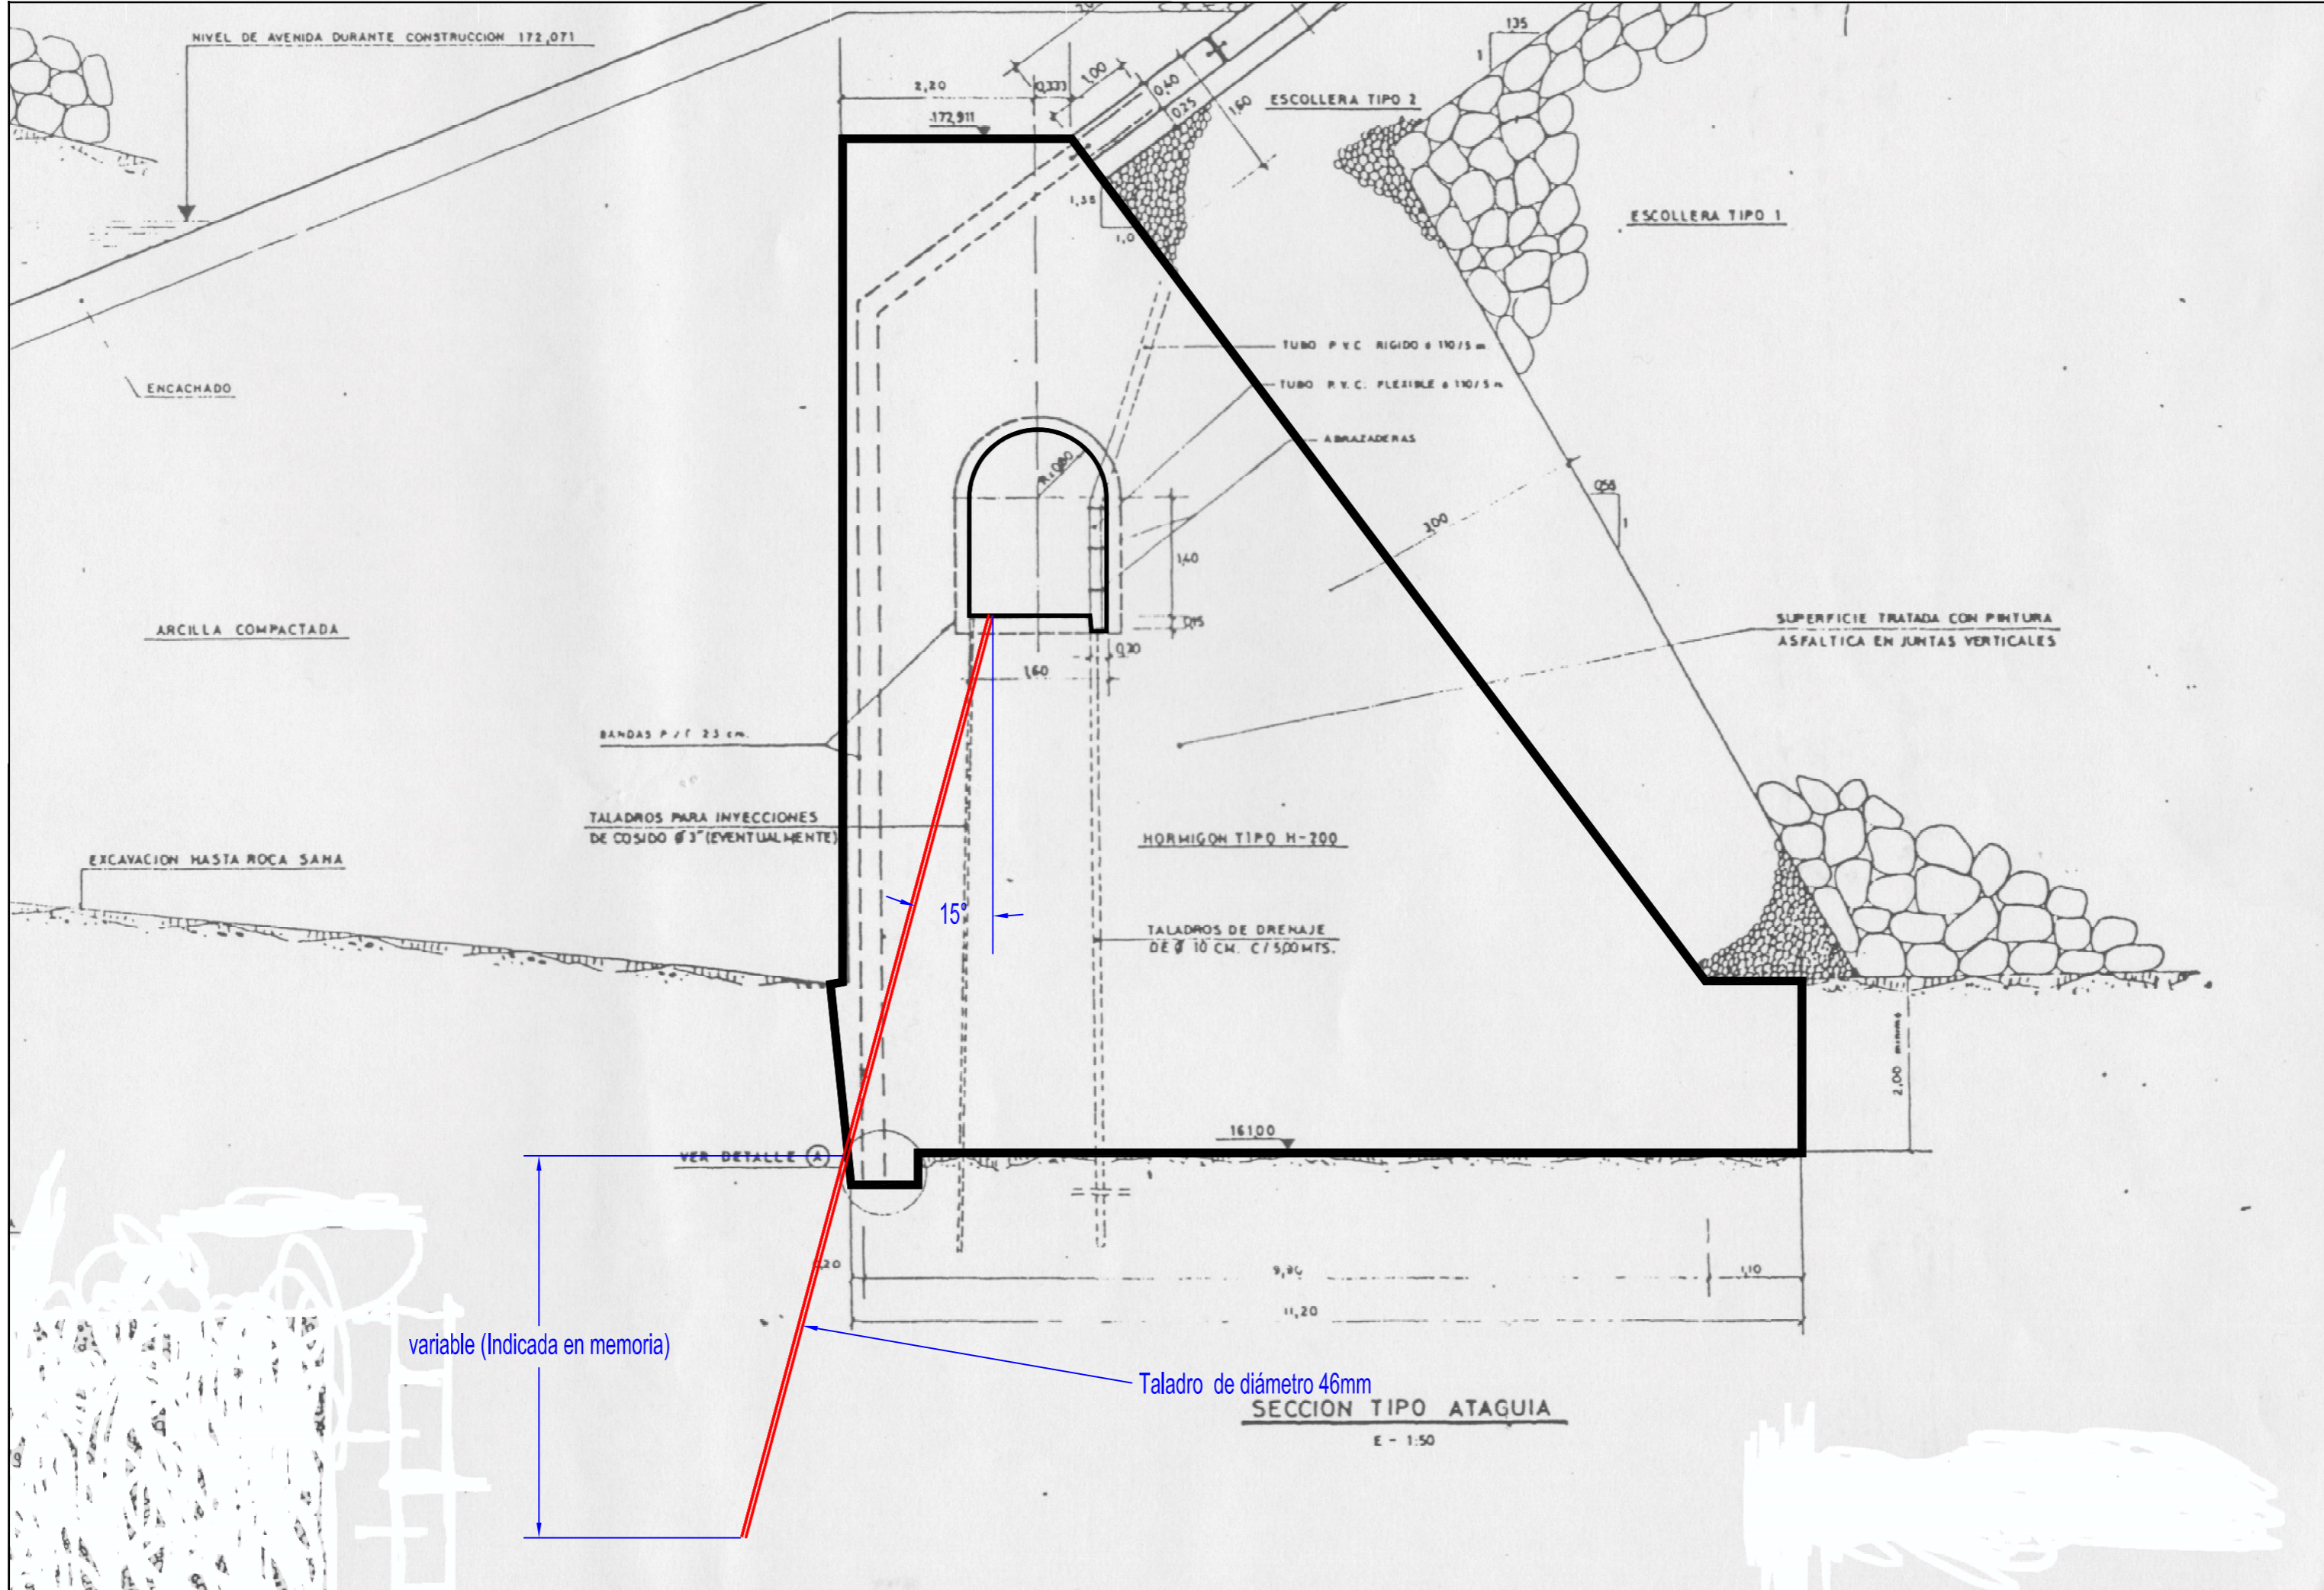

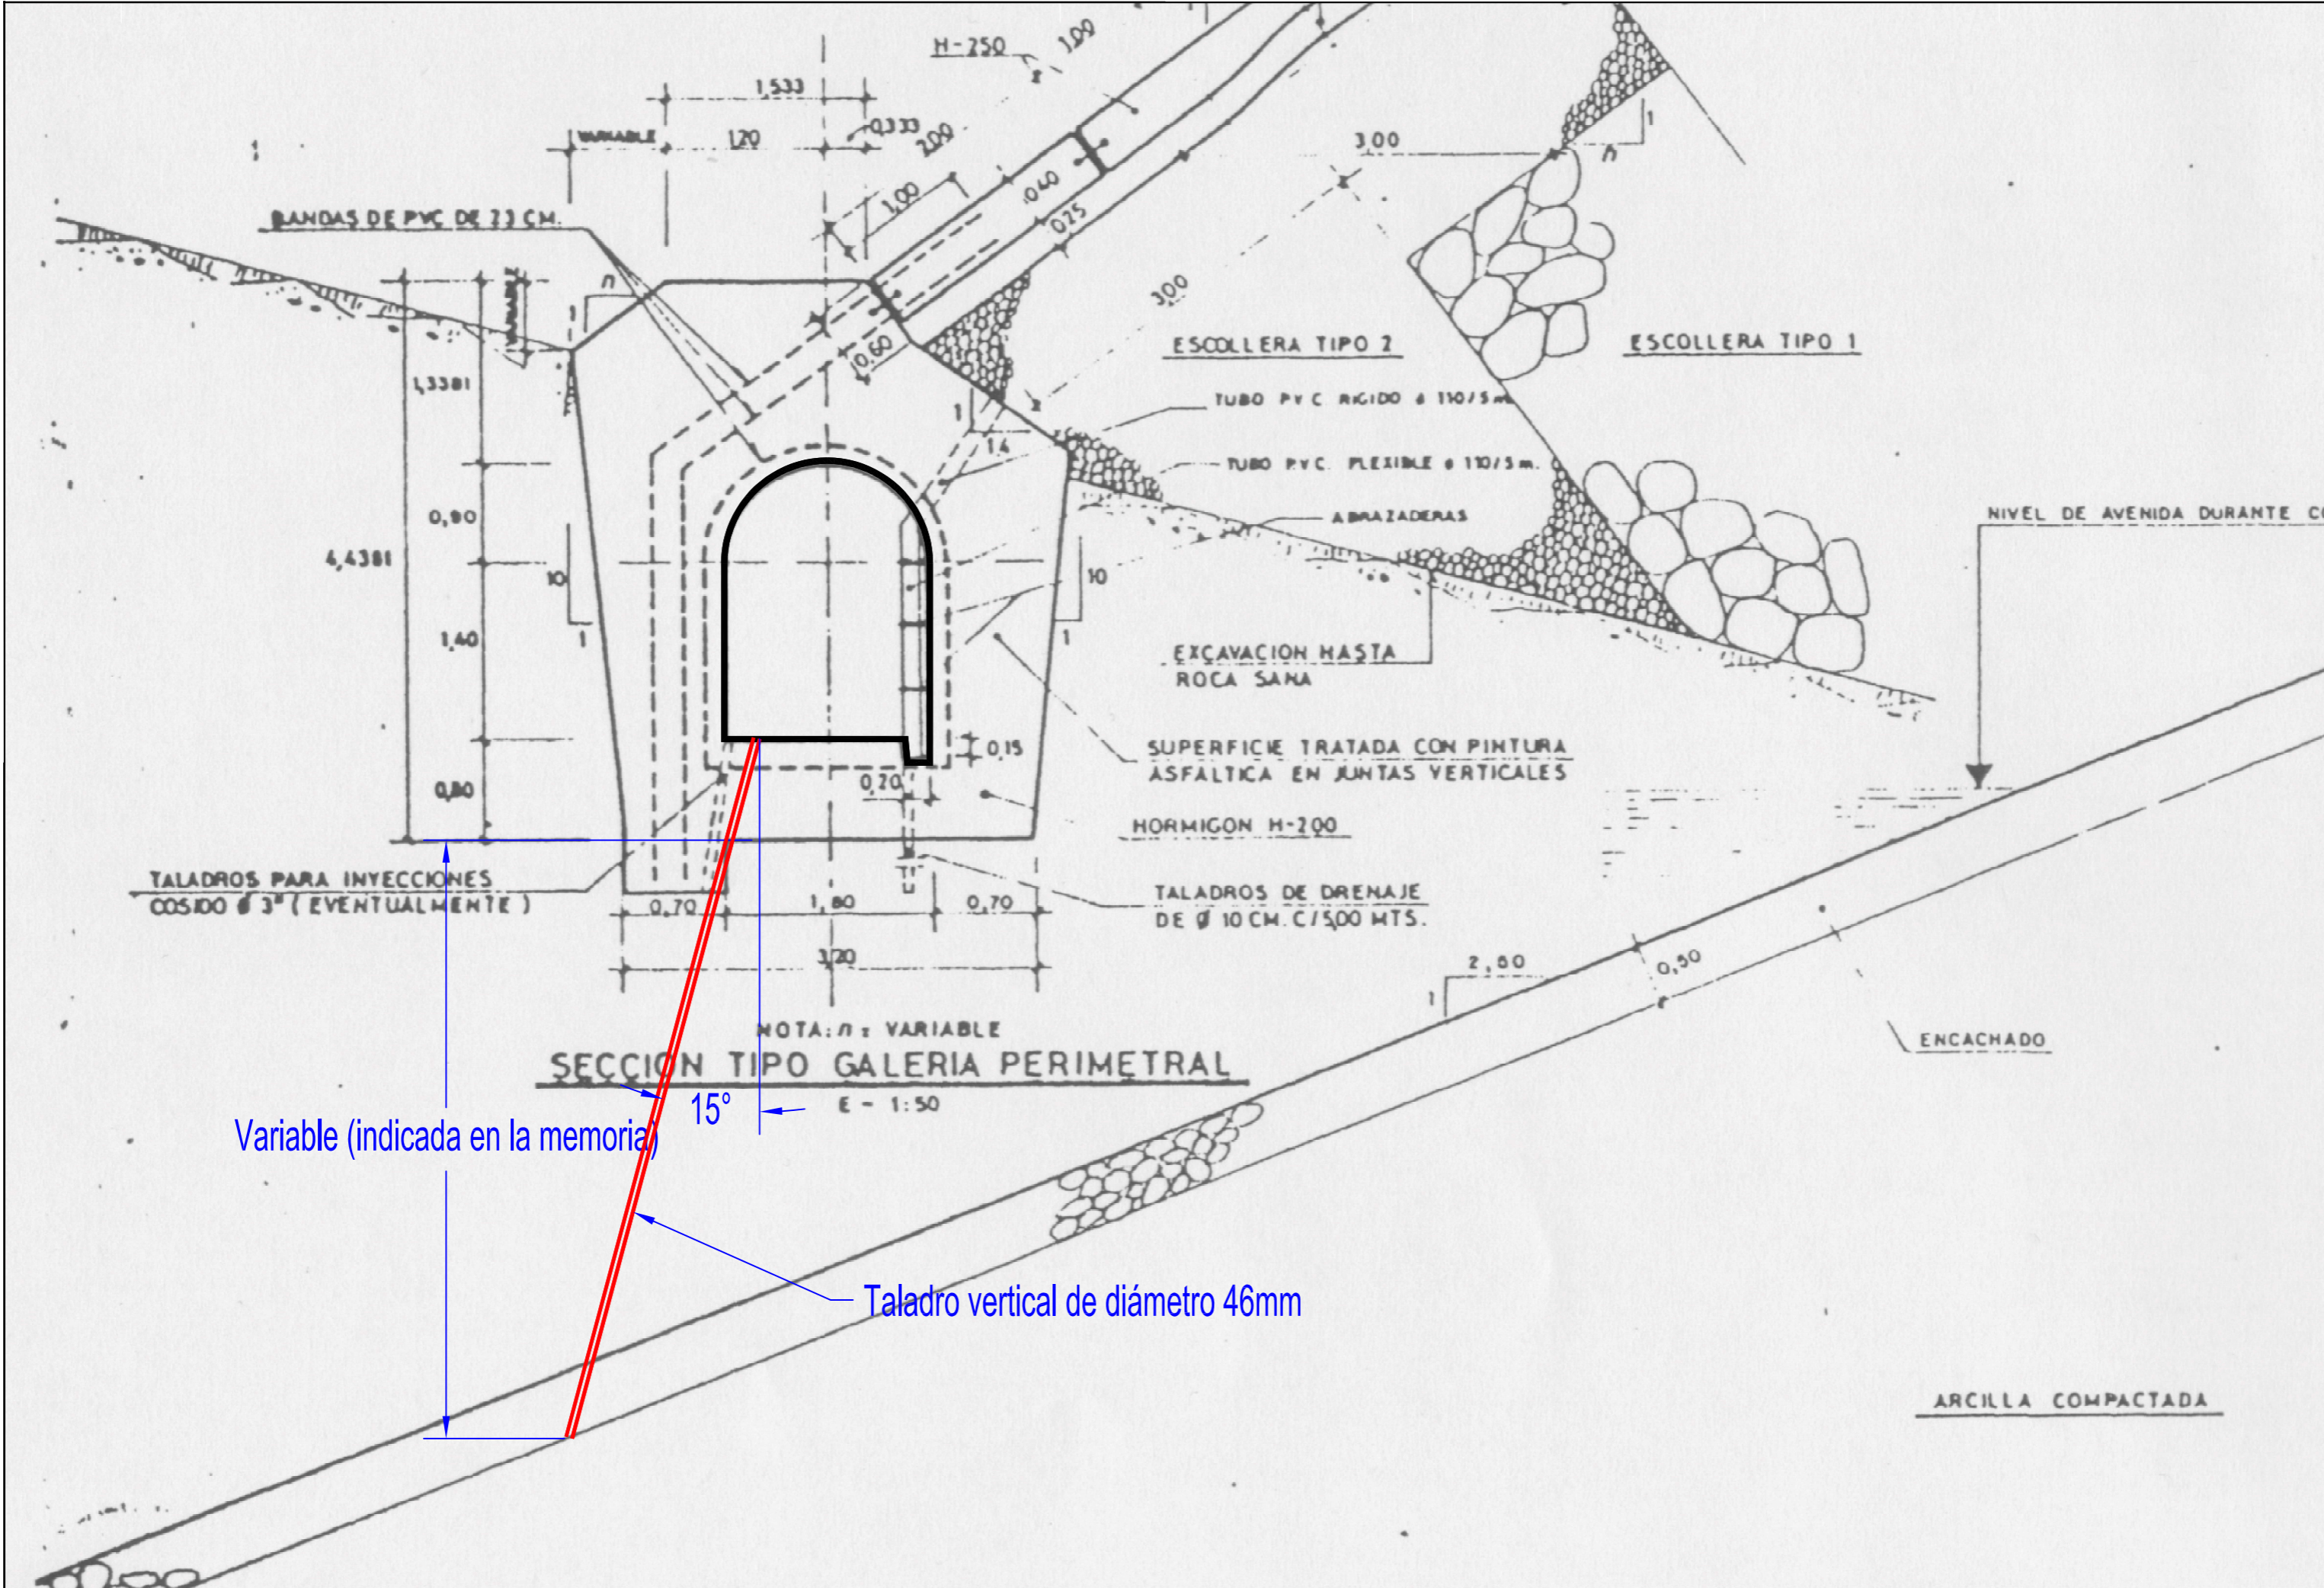

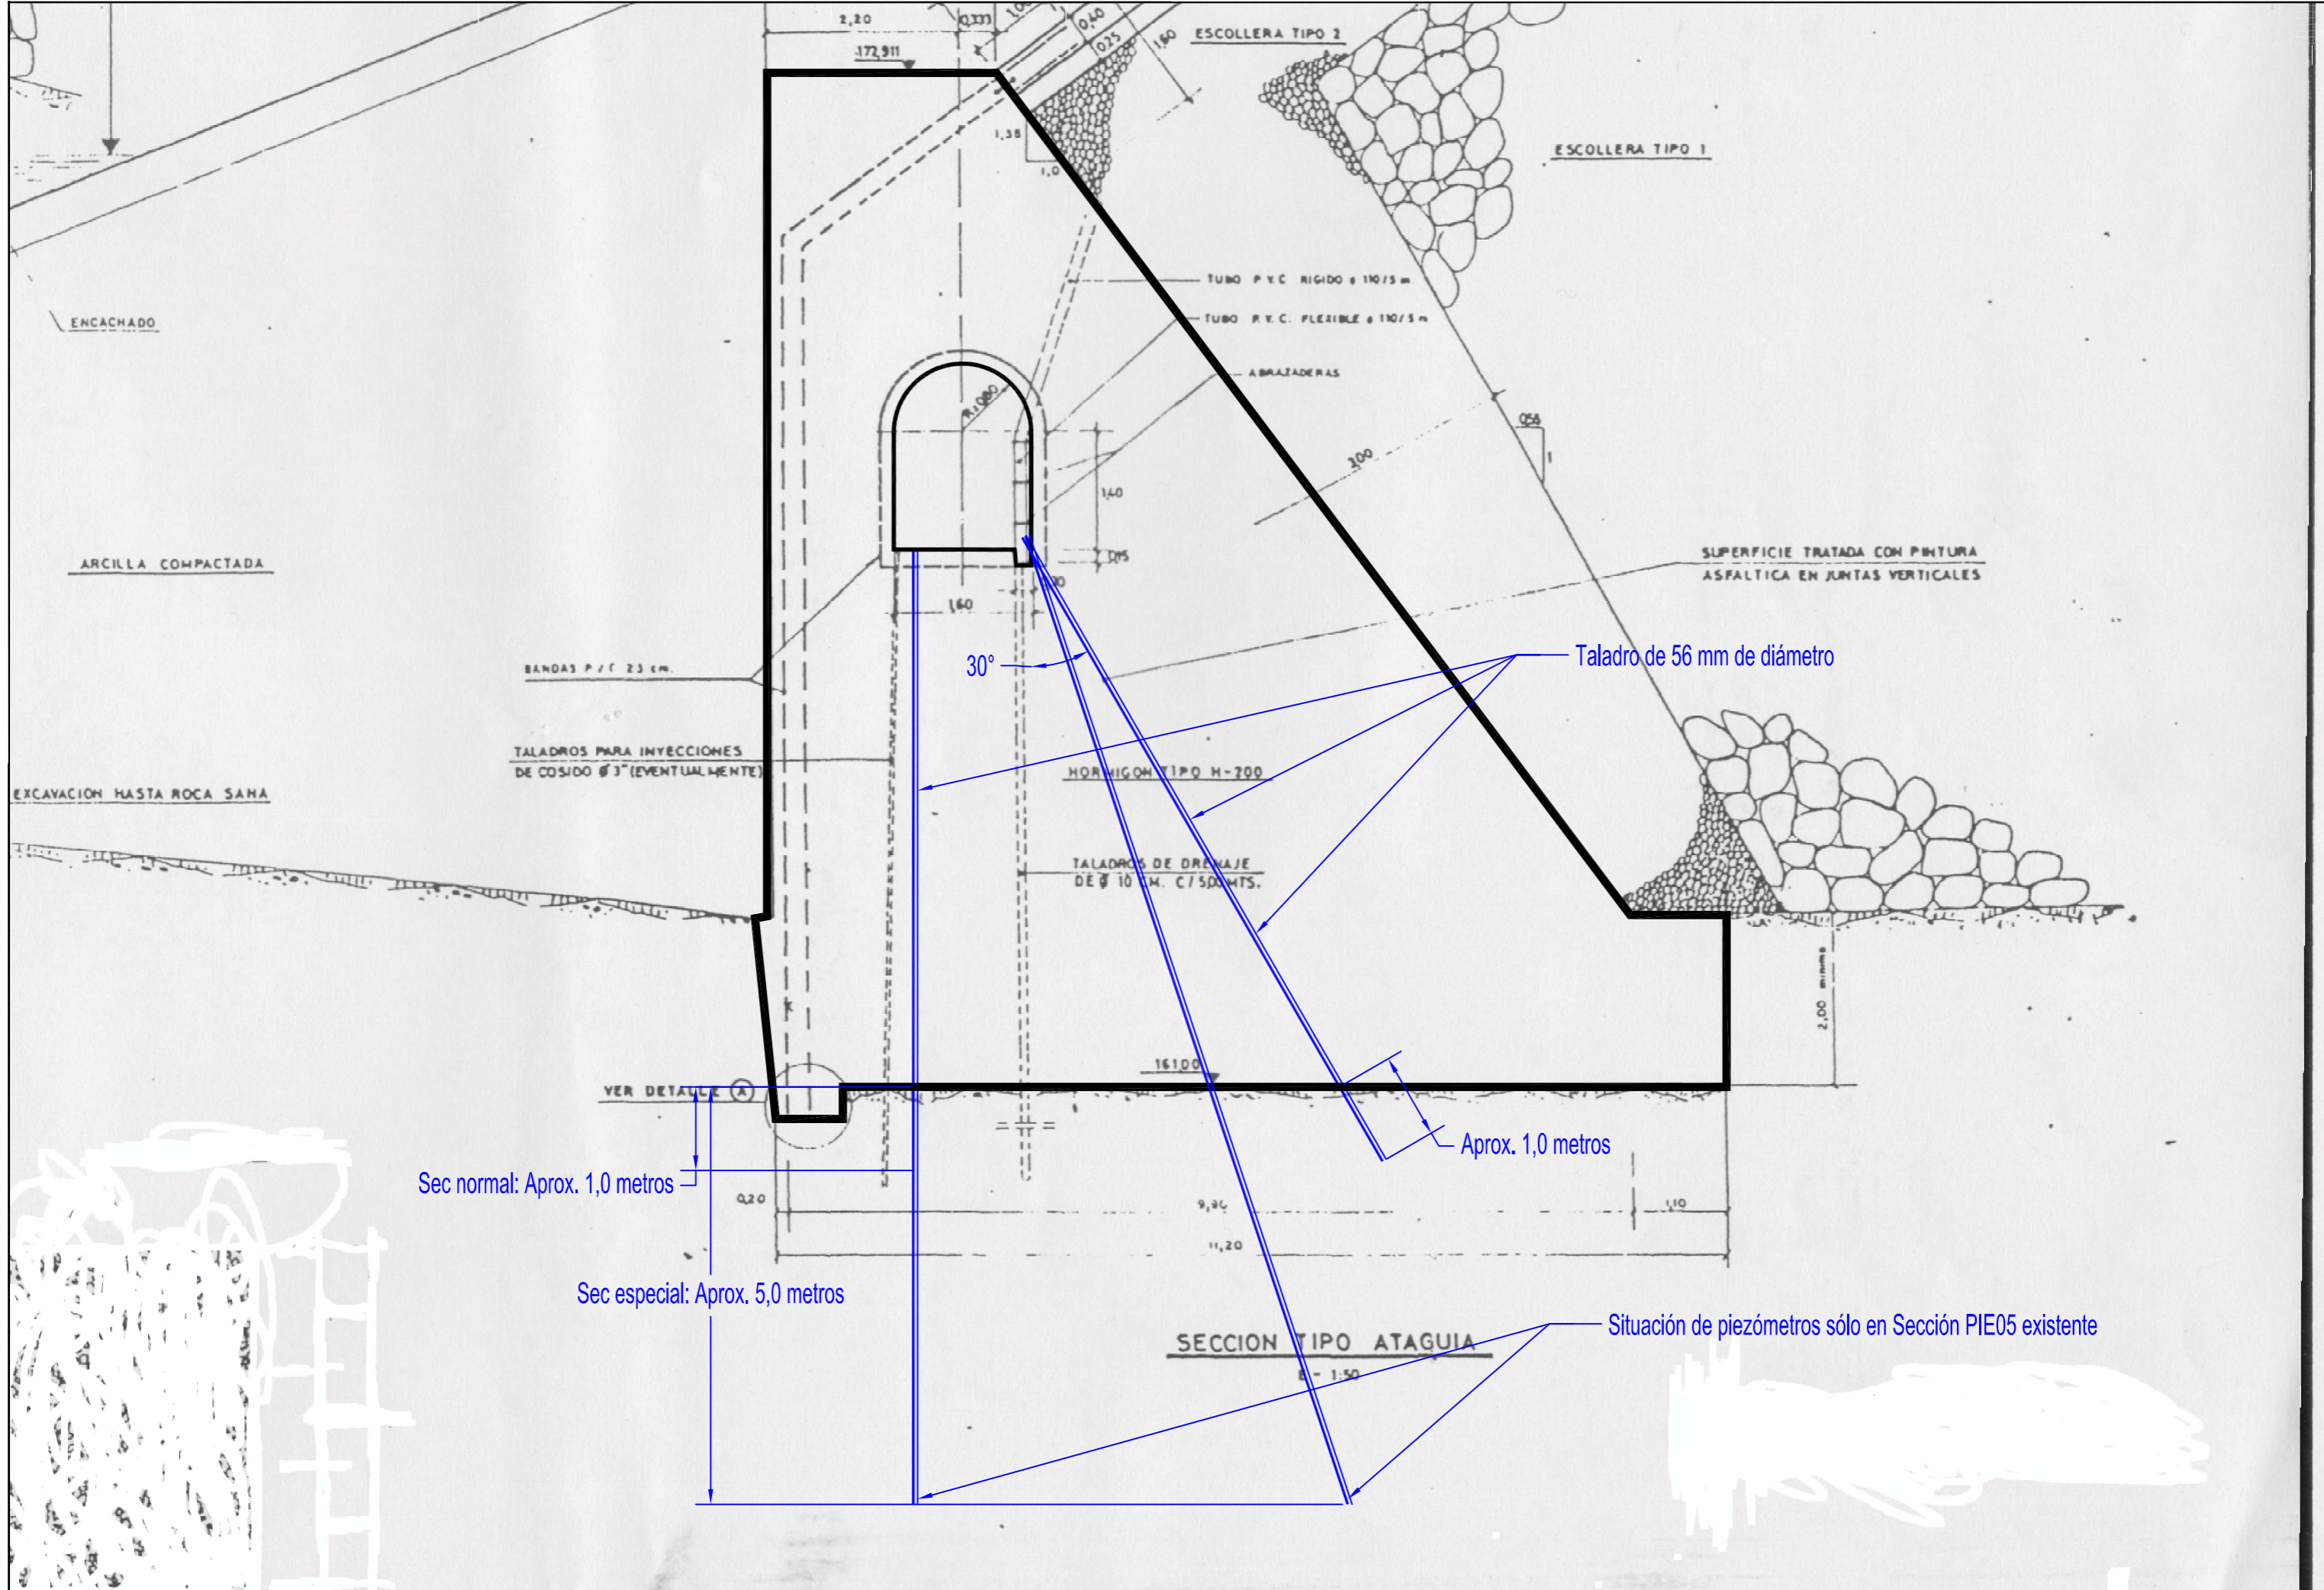

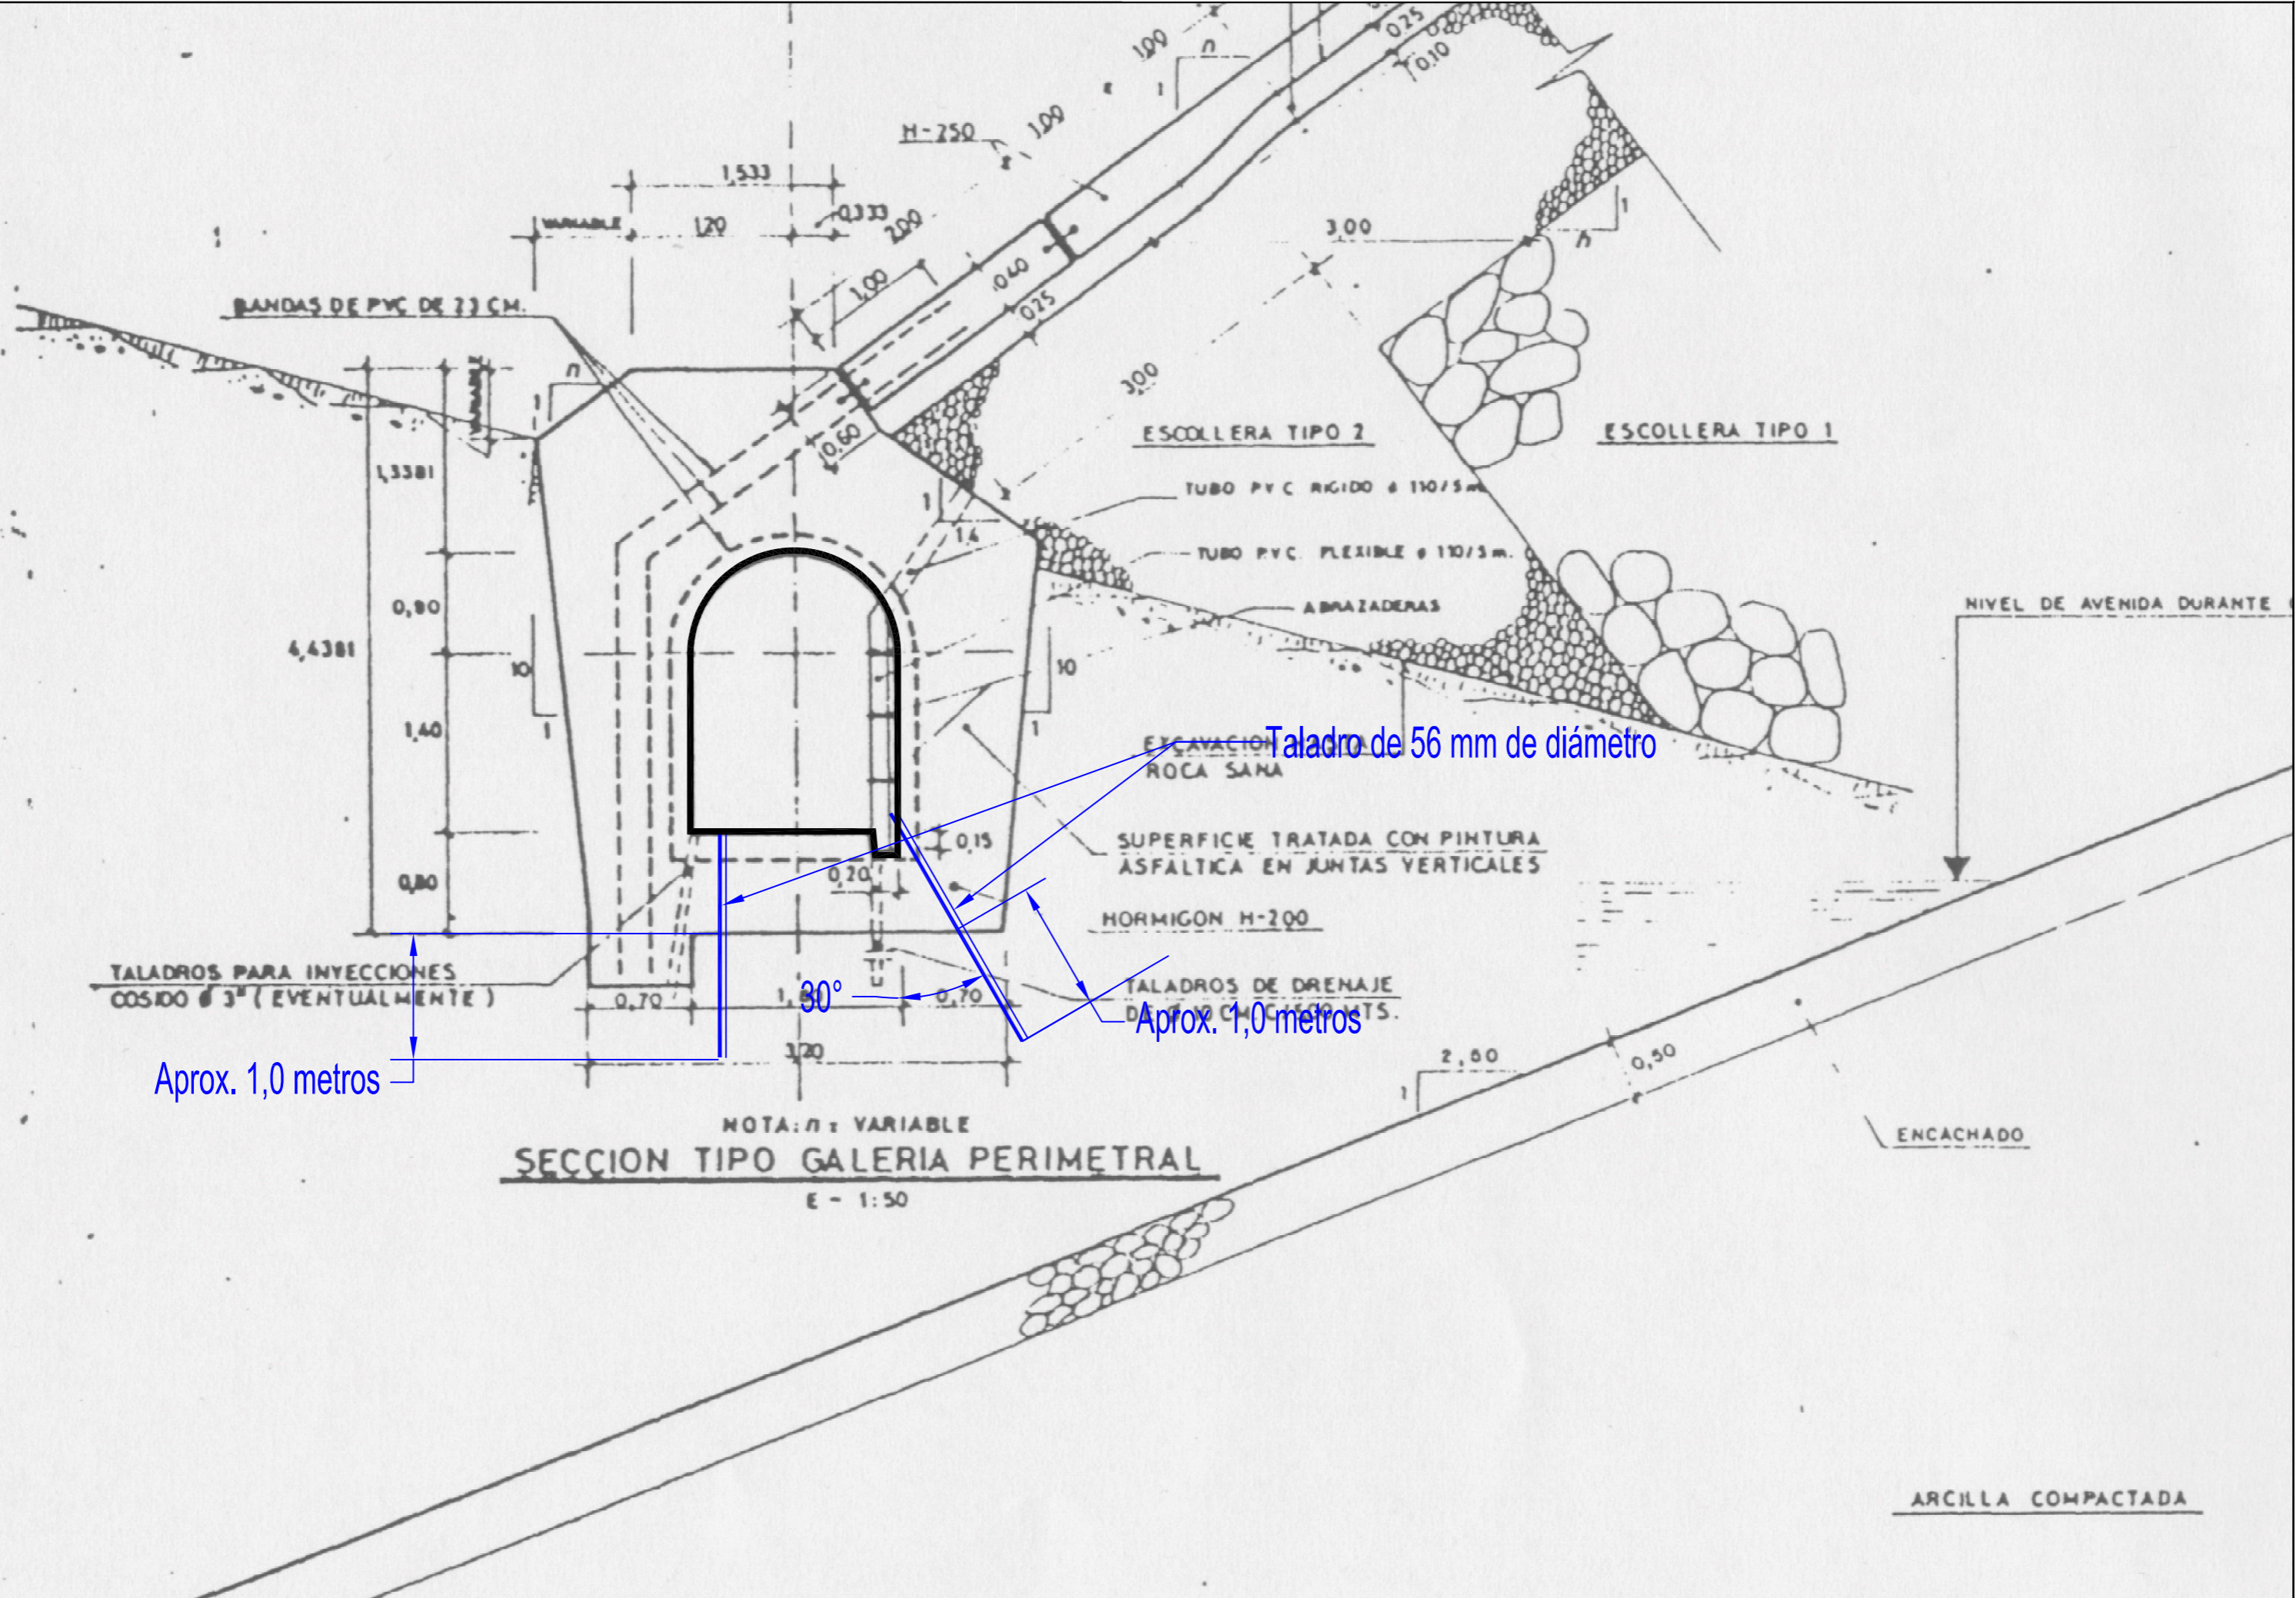



SECCION TIPO GALERIA PERIMETRAL
E - 1:50

Aprox. 1,0 metros

Aprox. 1,0 metros

Taladro de 56 mm de diámetro

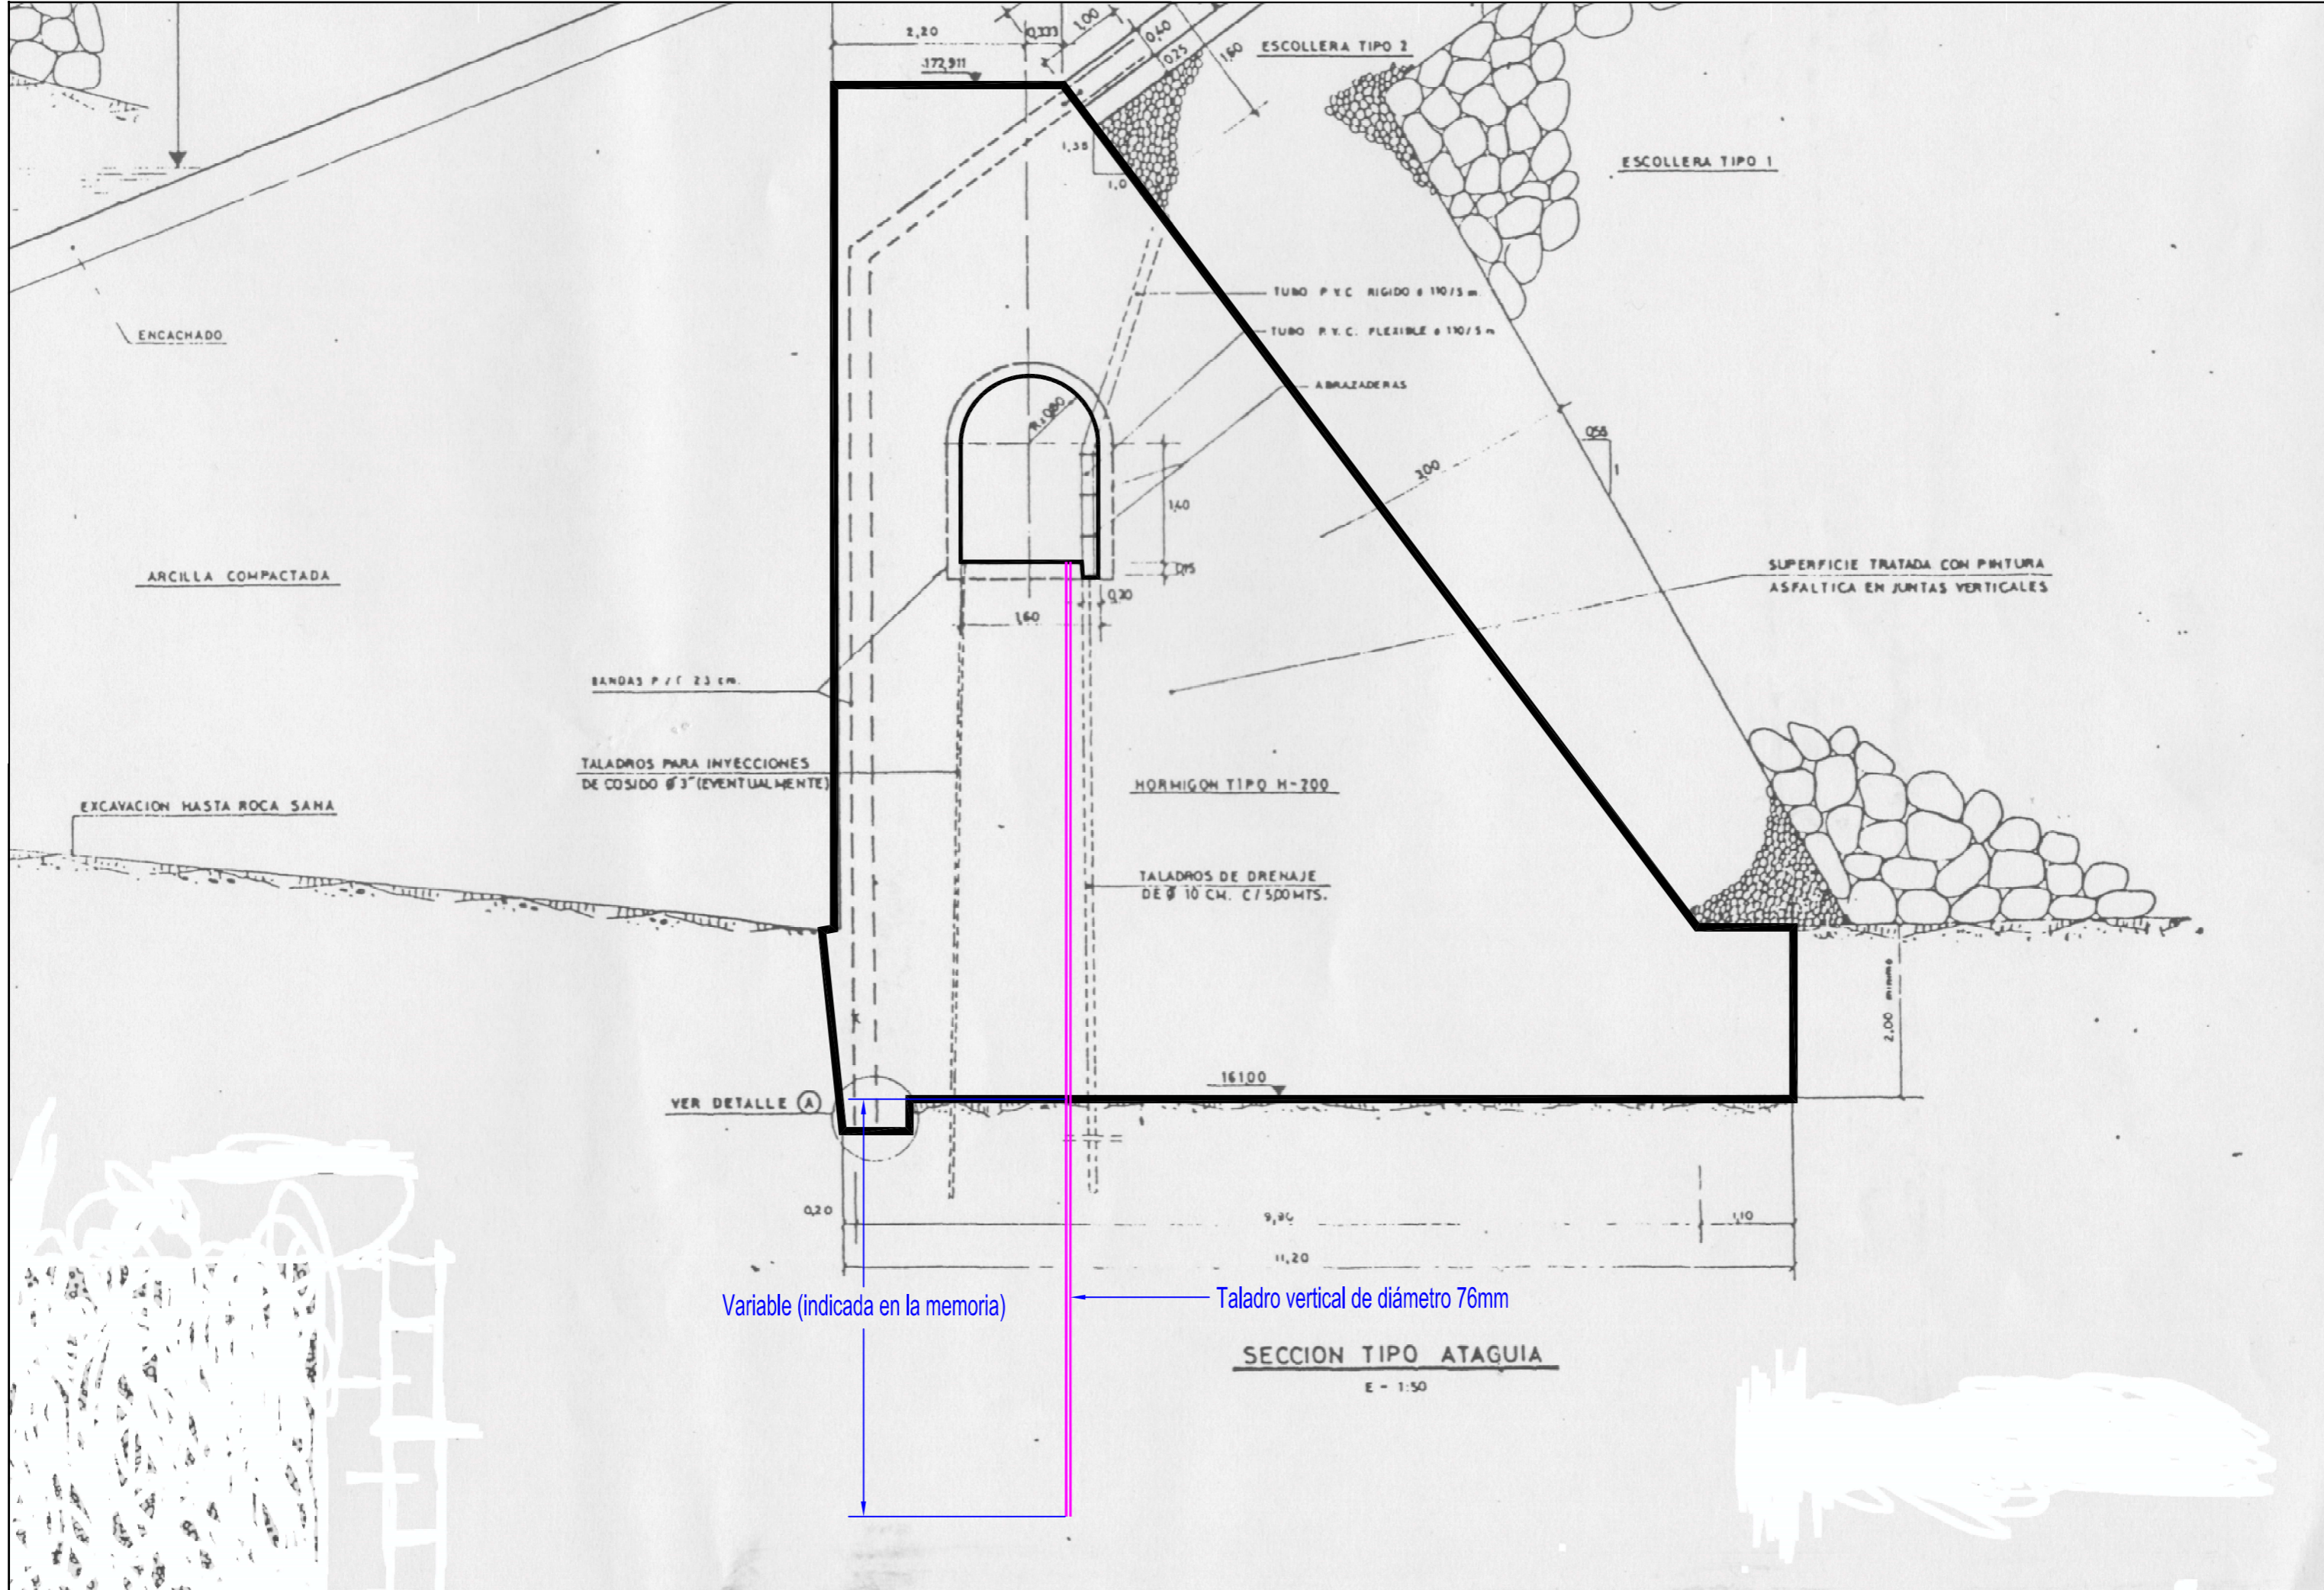

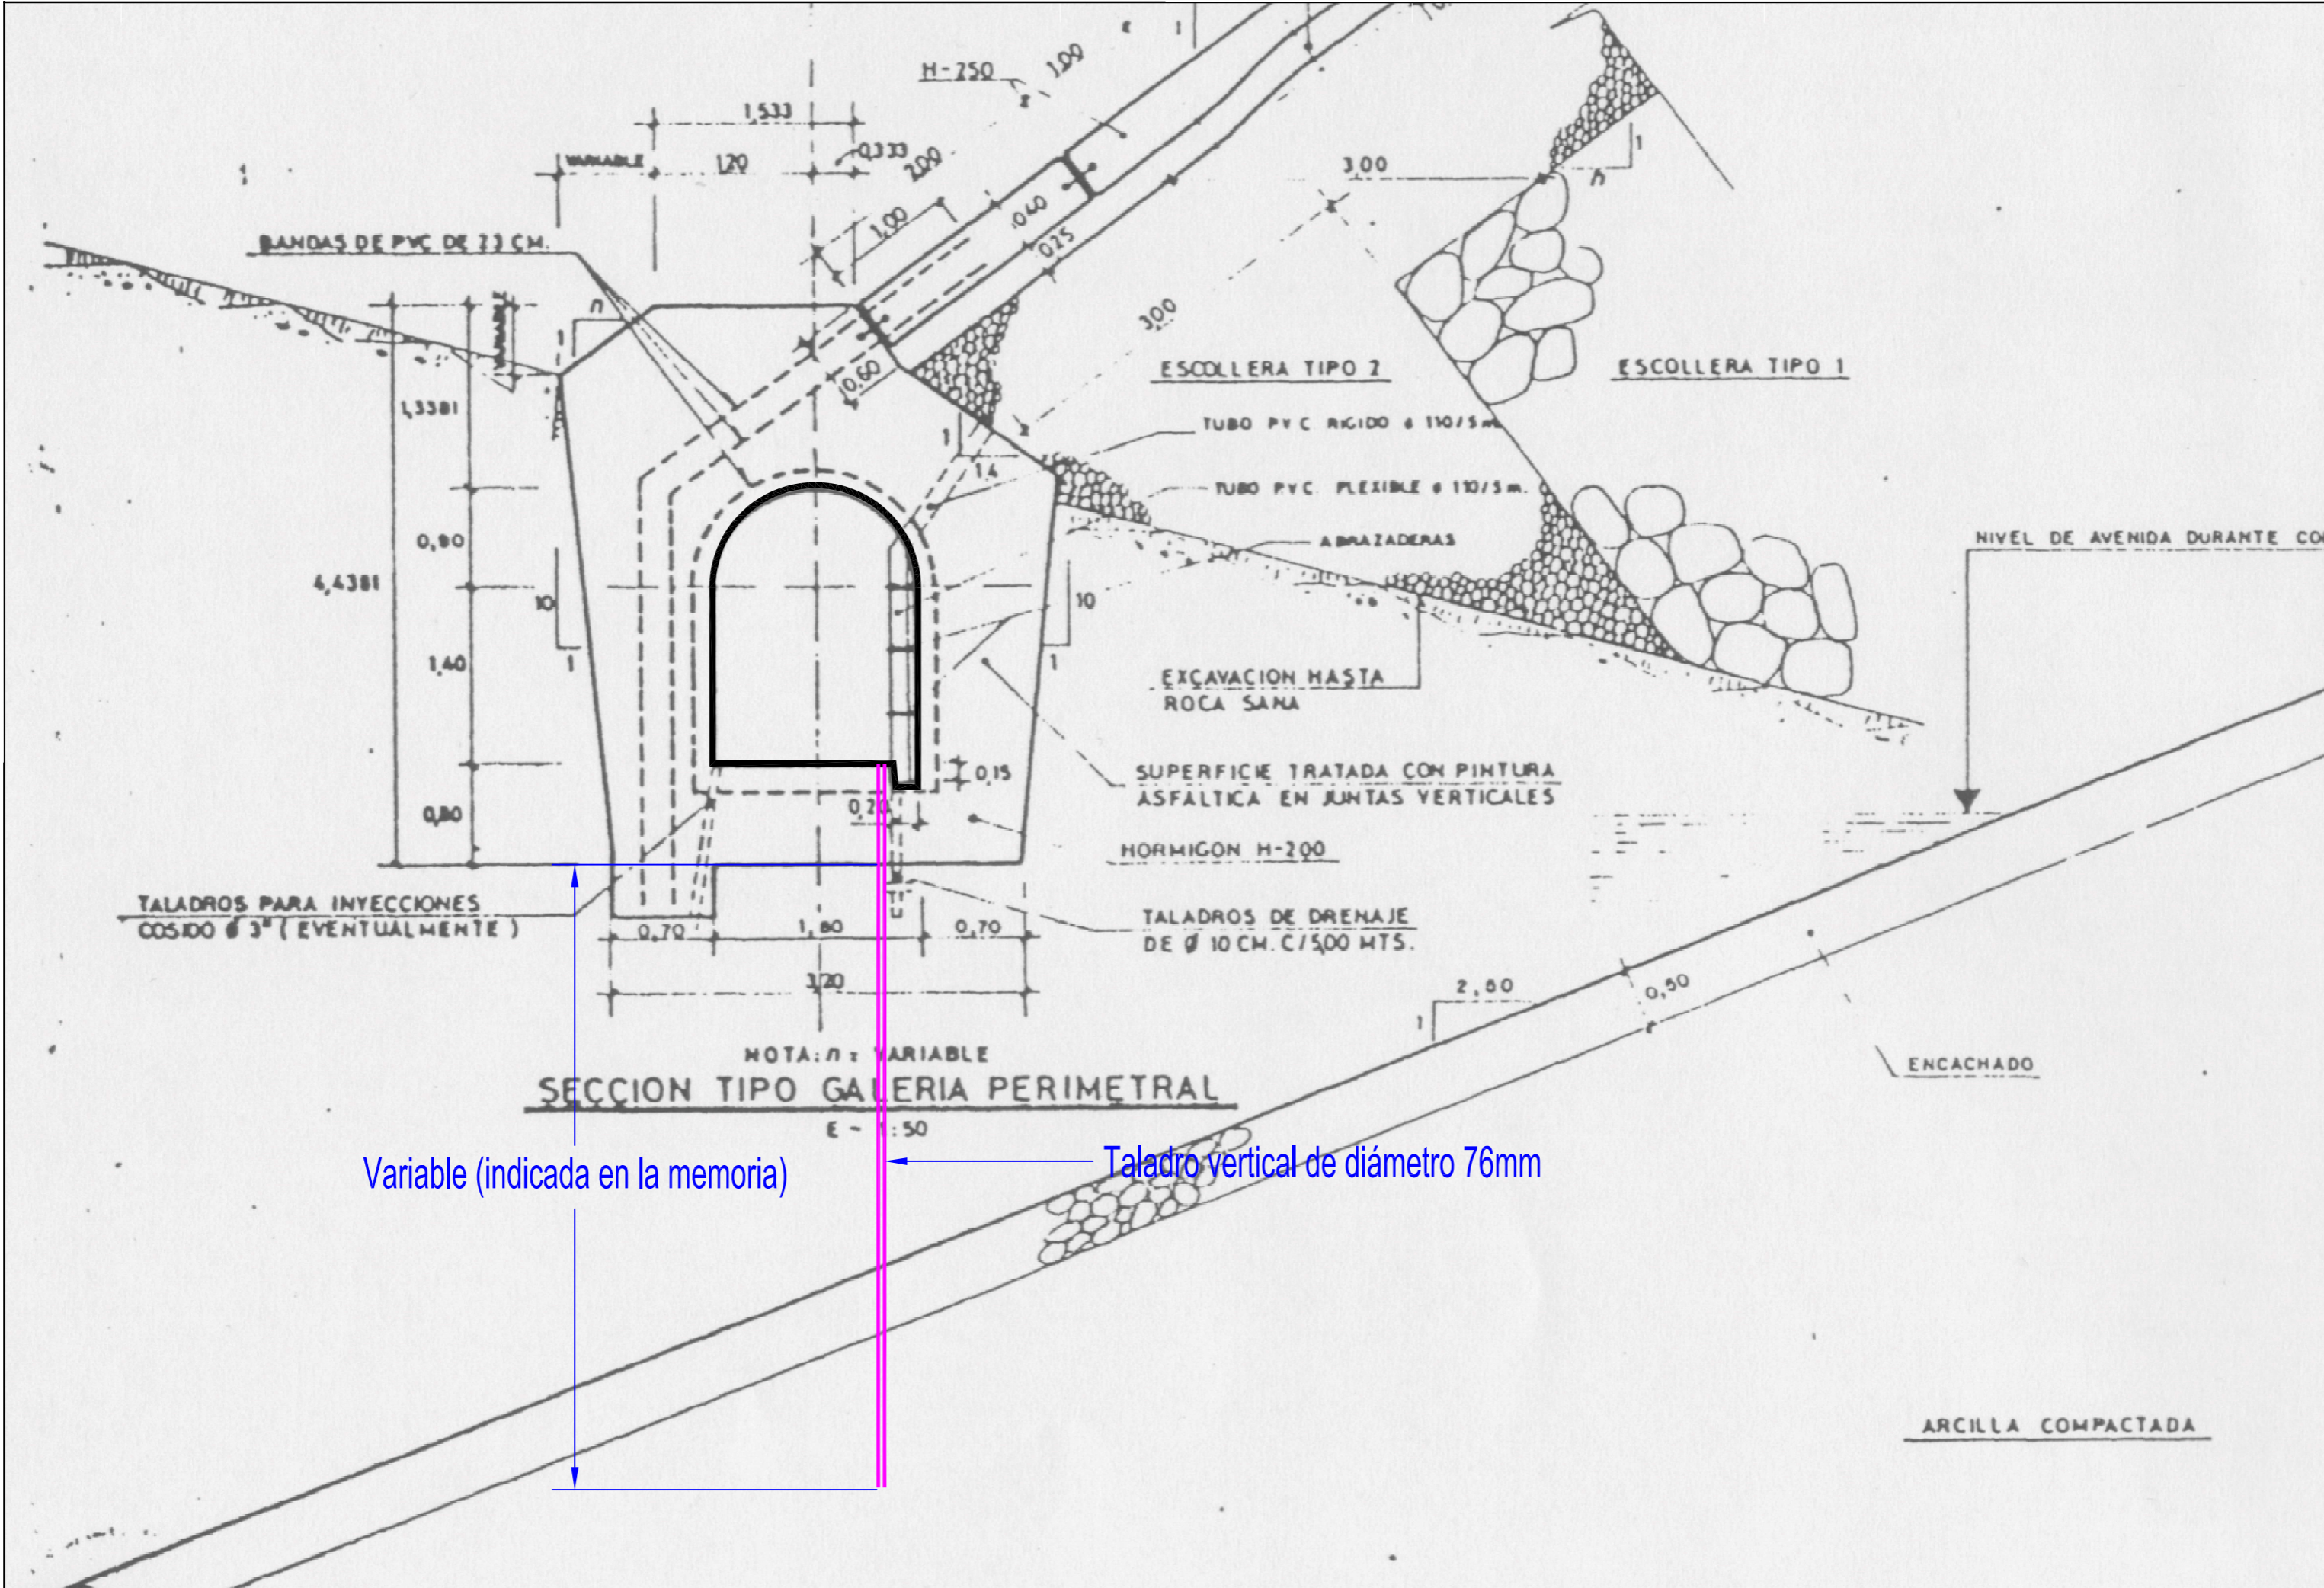

Variable (indicada en la memoria)

Taladro vertical de diámetro 76mm

PRESA DE IBAI-EDER

