



ANEJO 2 SERVICIOS AFECTADOS

OBRA

CONEXION SANEAMIENTO KUATRUENA

ESKORIATZA





1. AFECCION A OTRAS REDES Y SERVICIOS

Tras consulta a Inkolán durante la elaboración del presente documento, se ha detectado la presencia de varios servicios en el ámbito de las obras (se adjuntan planos), por lo que será **IMPRESINDIBLE PREVIO AL COMIENZO DE LAS OBRAS** contactar con los responsables de todos los servicios (**aunque no aparezcan en la consulta adjunta**) para garantizar la ejecución de las obras sin afección a otros servicios.

Debido a que en el ámbito de obra se ha constatado la existencia de red de abastecimiento de alta de Gipuzkoako Ur Kontsortzioa-Gipuzkoako Urak, previo al comienzo de las obras se deberá tramitar la correspondiente autorización de obra.

Esta consulta deberá ser acreditada por la contrata en el replanteo de la obra, mediante justificante de la descarga realizada en Inkolán.

2. AFECCION A CARRETERAS, DOMINIO PUBLICO HIDRAULICO, PUERTOS O FFCC.

Se ha constatado la existencia de una línea de gas a la altura del pozo P21. Se deberá contactar con el titular del servicio (ENAGAS), de forma previa al arranque de las obras.

En el ámbito de las obras se ha constatado la necesidad de realizar cruces a los cauces del río Deba y San Andrés erreka. Se adjunta la copia del registro de entrada de la solicitud de autorización a URA: Ur Agentzia / Agencia Vasca del Agua.

Las obras proyectadas requieren del cruce de los viales GI-3310 y GI-3342. Se adjunta la copia del registro de entrada de la solicitud de autorización a la Diputación Foral de Gipuzkoa.



Gipuzkoako Ur Kontsortzioa
Gipuzkoako Urak

GIPUZKOAKO FORU ALDUNDIA / DIPUTACION FORAL DE GIPUZKOA

INFRAESTRUCTURAS VIARIAS - SERVICIO DE EXPLOTACIÓN

MIRAMON PASEALUKIA, 166

C.P.: 20.014 DONOSTIA

GIPUZKOA

Donostia, 31 de enero de 2024

Estimado Sr./Sra.:

El motivo de esta carta es solicitar AUTORIZACIÓN para la ejecución de las obras de "CONEXIÓN SANEAMIENTO KATRUENA" que se van a realizar bajo los viales **GI-3310 y GI-3342** a su paso por Eskoriatza.

Un cordial saludo,

Fdo.: Teresa Peñalba

Jefa de Desarrollo de Infraestructuras

Gipuzkoako Ur Kontsortzioa

Blanca Vinuesa eraikuntza. Portuetxe,16, 1.solairua

20018 DONOSTIA


OBRA EGITEKO BAIMEN ESKARIA - SOLICITUD AUTORIZACION PARA OBRA

Eskatzailea Solicitante		GIPUZKOAKO UR KONTSORTZIOA		Data Fecha	24-1-2024
IFK CIF	G20423992	Helbidea Dirección		Blanca Vinuesa eraikuntza. Portuetxe,16, 1.solairua	
Herria Localidad	Donostia	P.K. C.P.	20018	Tfnoa Tfno	943 31 18 01


OBREN IZENBURUA - TITULO DE LA OBRA:			KODEA / CODIGO:
CONEXIÓN SANEAMIENTO KATRUENA			
Herria Localidad	ESKORIATZA	Errepidea Carretera	RED DE BIDEGORRIS (DEBAGOIENA)
Sare mota Tipo de red	<input checked="" type="checkbox"/> Abastecimiento <input checked="" type="checkbox"/> Saneamiento	Juztifkazioa Motivo	<input type="checkbox"/> Renovación red <input type="checkbox"/> Reparación programada <input checked="" type="checkbox"/> Ampliación red <input type="checkbox"/> Reparación urgente
		Afekzio-mota Tipo de afección	<input checked="" type="checkbox"/> Cruce <input checked="" type="checkbox"/> Paralelismo

OBREN DESKRIBAPENA - DESCRIPCION:


Instalacion de una nueva canalización para la recogida de las fecales de la zona de Katruena y su incorporación a la red de saneamiento del municipio. Se aprovechará para intervenir puntualmente en la red de abastecimiento. En el tramo indicado la conducción se instala en el bidegorri existente.

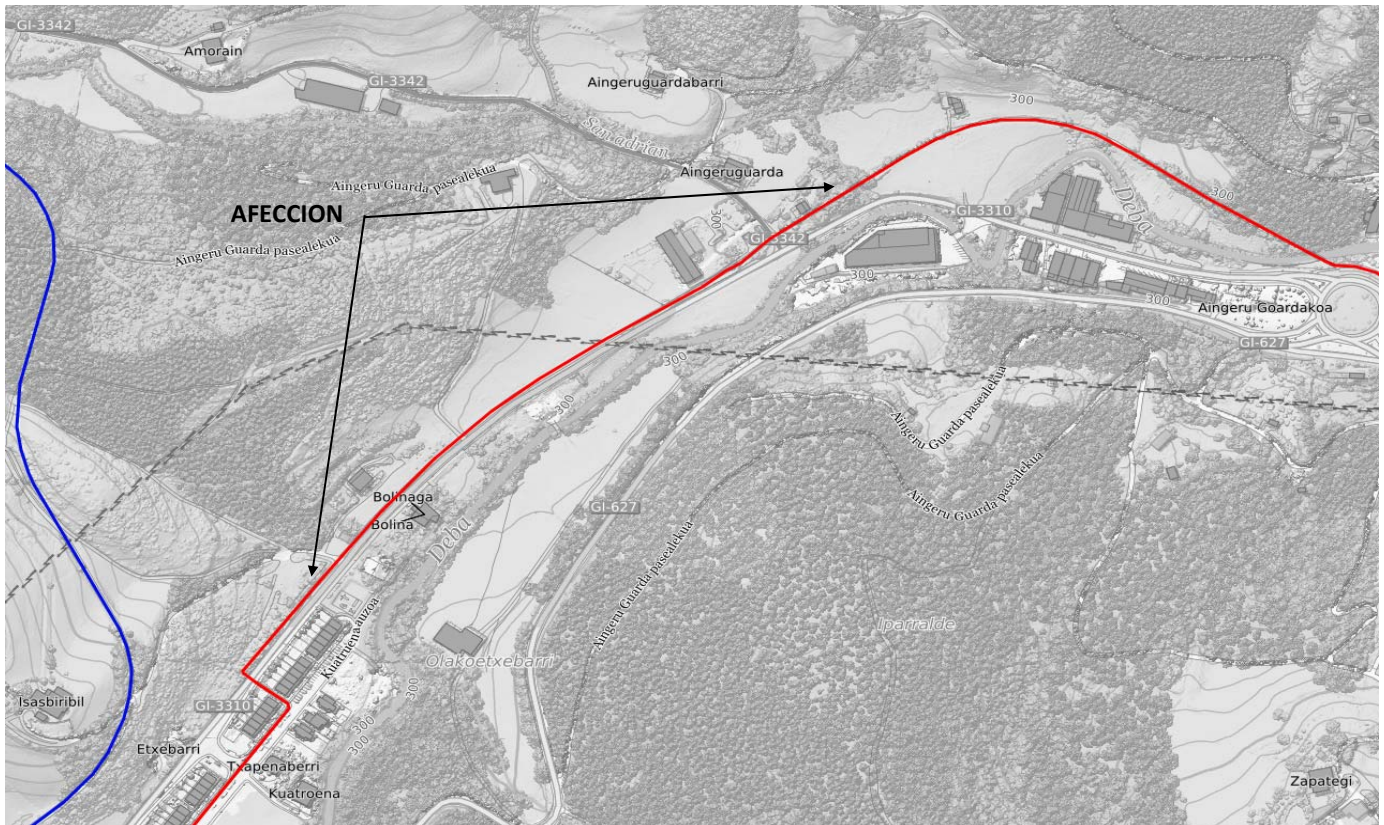


ESTADO ACTUAL

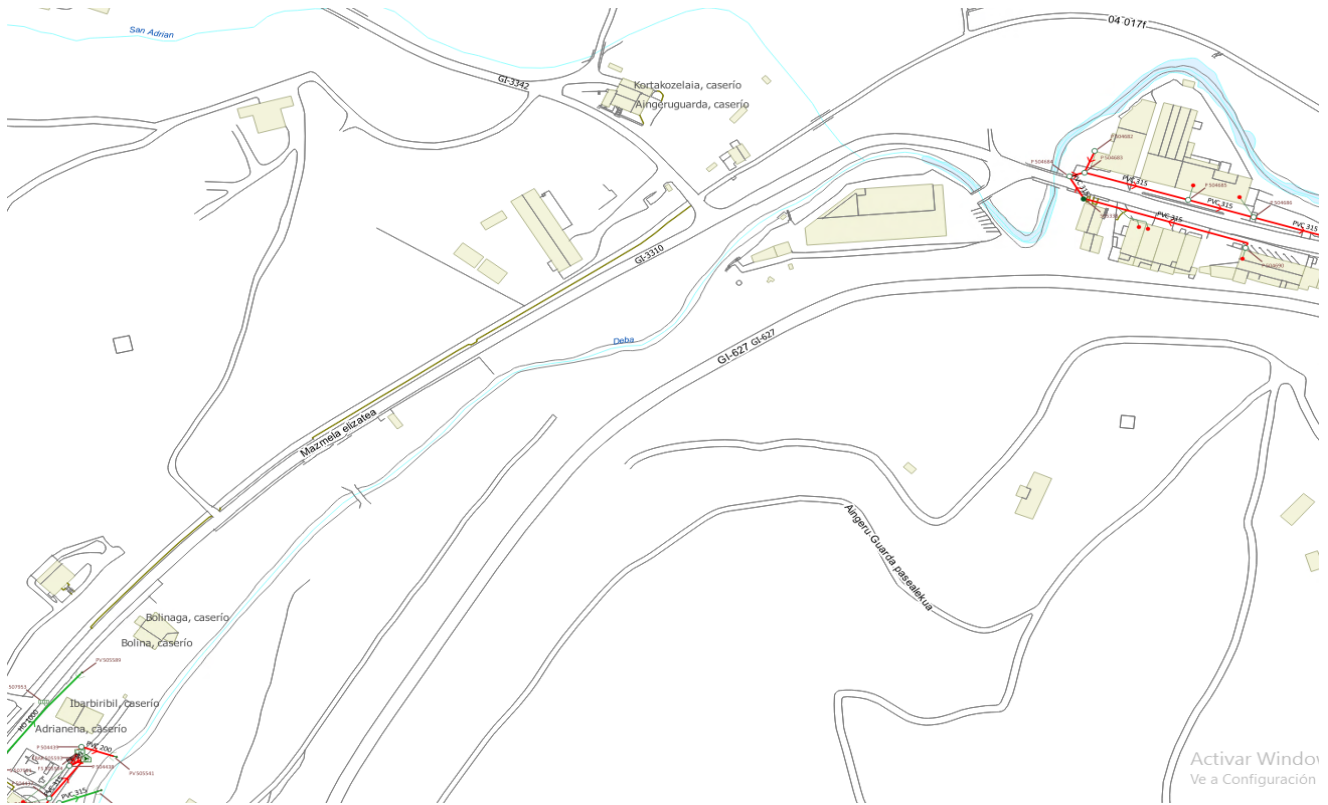

ESTADO PROYECTADO

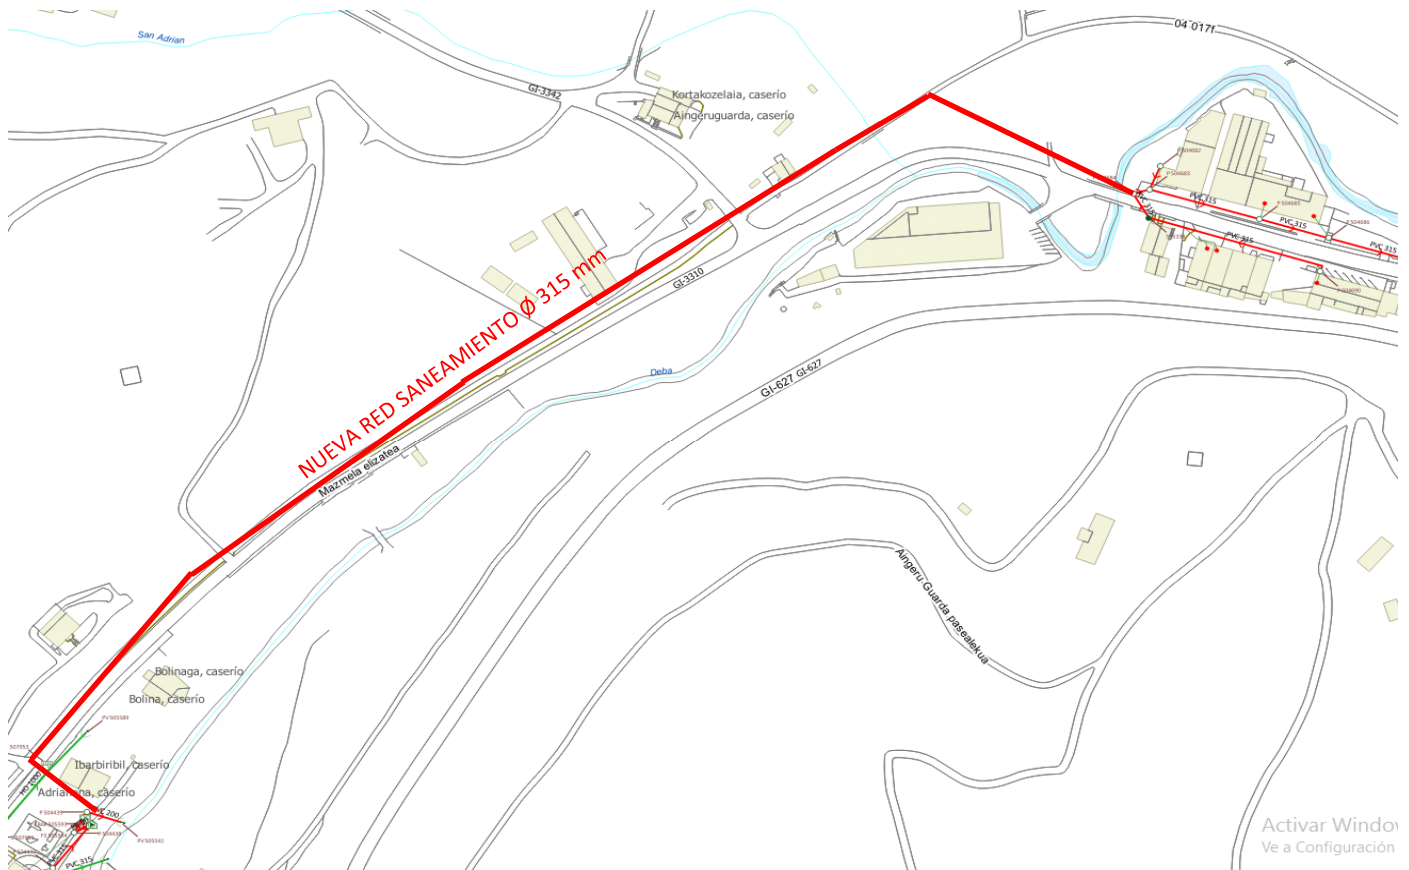

SECCION ZANJA EN BIDEGORRI

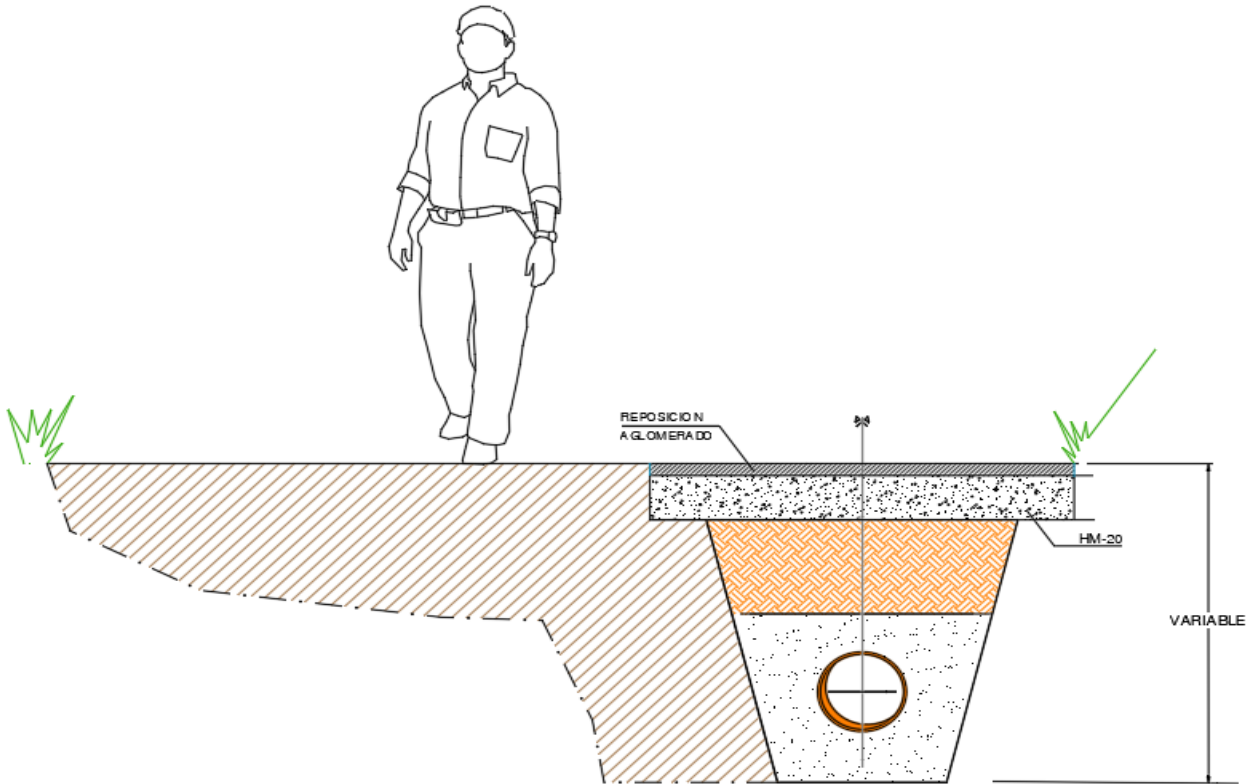


OBRA EGITEKO BAIMEN ESKARIA - SOLICITUD AUTORIZACION PARA OBRA

Eskatzailea Solicitante		GIPUZKOAKO UR KONTSORTZIOA		Data Fecha	6-8-2021
IFK CIF	G20423992	Helbidea Dirección	Blanca Vinuesa eraikuntza. Portuetxe,16, 1.solairua		
Herria Localidad	Donostia	P.K. C.P.	20018	Tfnoa Tfno	943 31 18 01


OBREN IZENBURUA - TITULO DE LA OBRA:				KODEA / CODIGO:	
CONEXIÓN SANEAMIENTO KATRUENA					
Herria Localidad	ESKORIATZA	Errepideak Carreteras	GI-3310 PK 0+040 PK 1+000	GI 3342 PK 0+015	
Sare mota Tipo de red	<input checked="" type="checkbox"/> Abastecimiento <input checked="" type="checkbox"/> Saneamiento	Juztifkazioa Motivo	<input type="checkbox"/> Renovación red <input checked="" type="checkbox"/> Ampliación red	<input type="checkbox"/> Reparación programada <input type="checkbox"/> Reparación urgente	Afekzio-mota Tipo de afección
					<input type="checkbox"/> Cruce <input type="checkbox"/> Paralelismo

OBREN DESKRIBAPENA - DESCRIPCION:


Instalacion de una nueva canalización para la recogida de las fecales de la zona de Katruena y su incorporación a la red de saneamiento del municipio.
Se realizarán tres cruces de carretera en los puntos indicados.

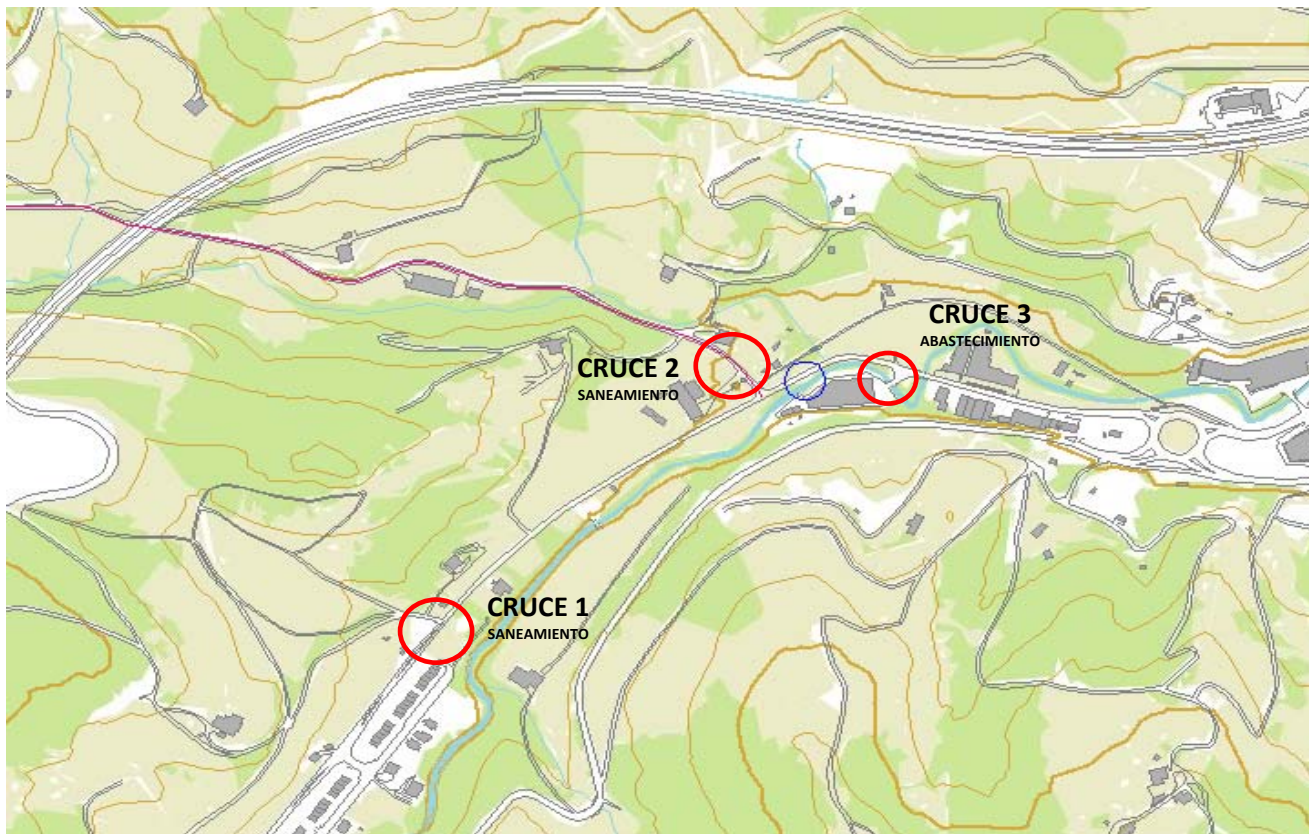


CRUCE 1

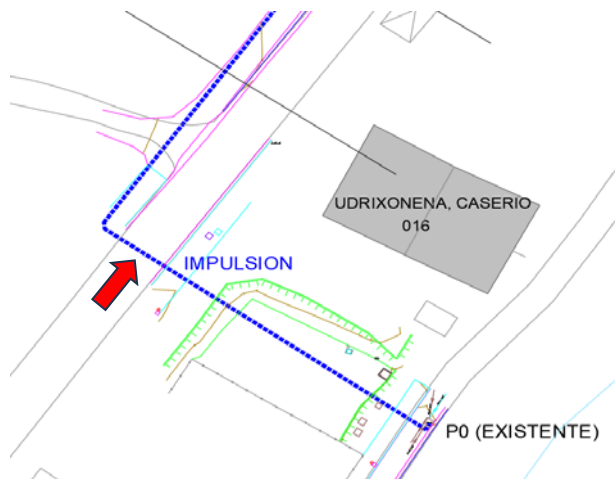


SECCION ZANJA TIPO II
SANEAMIENTO EN CALZADA

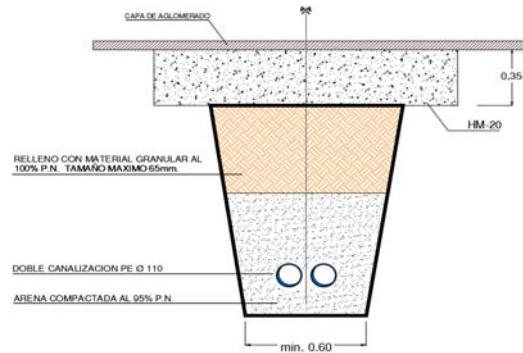

CRUCE 2

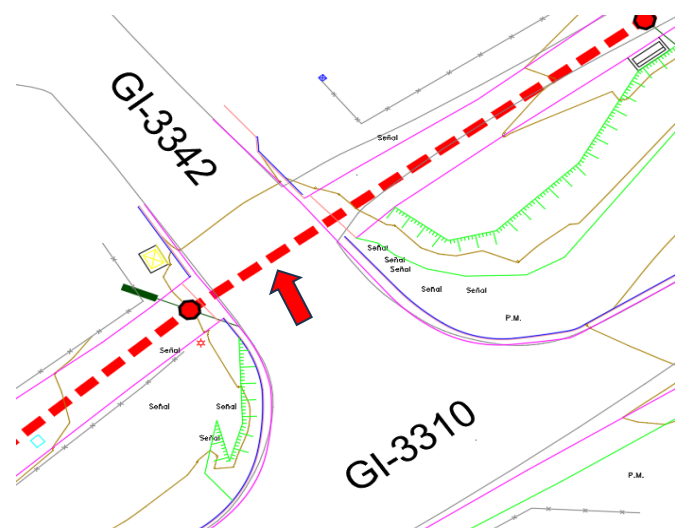


SECCION ZANJA TIPO V
SANEAMIENTO

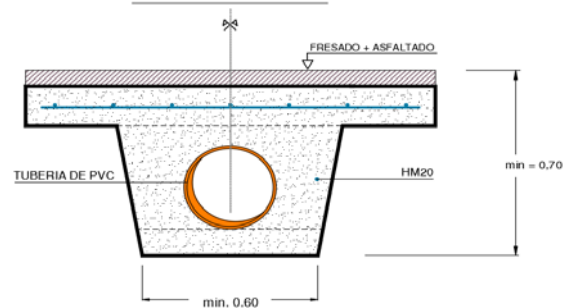

CRUCE 3



SECCION ZANJA TIPO II
ABASTECIMIENTO EN CALZADA

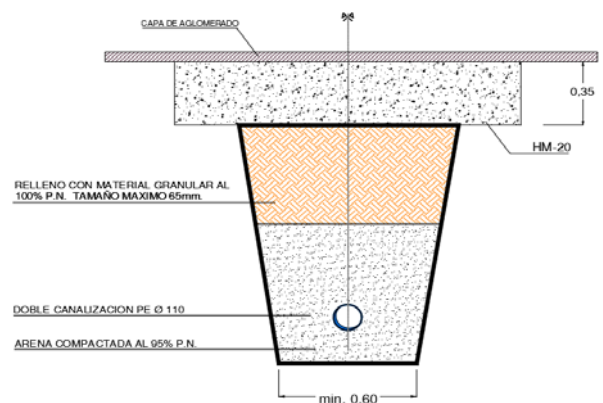




OBRA EGITEKO BAIMEN ESKARIA - SOLICITUD AUTORIZACION PARA OBRA

Eskatzailea Solicitante		GIPUZKOAKO UR KONTSORTZIOA		Data Fecha	24-1-2024
IFK CIF	G20423992	Helbidea Dirección		Blanca Vinuesa eraikuntza. Portuetxe,16, 1.solairua	
Heria Localidad	Donostia	P.K. C.P.	20018	Tfnoa Tfno	943 31 18 01

OBREN IZENBURUA - TITULO DE LA OBRA: CONEXIÓN SANEAMIENTO KATRUENA			KODEA / CODIGO:
Heria Localidad	ESKORIATZA	Erreka / Ibaia Arroyo / rio	DEBA ibaia + SAN ADRIAN erreka
		Margen:	<input type="checkbox"/> Izquierdo <input type="checkbox"/> Derecho <input checked="" type="checkbox"/> Ambos
Sare mota Tipo de red	<input checked="" type="checkbox"/> Abastecimiento <input checked="" type="checkbox"/> Saneamiento	Justificazioa Motivo	<input checked="" type="checkbox"/> Renovación red <input type="checkbox"/> Reparación programada <input checked="" type="checkbox"/> Ampliación red <input type="checkbox"/> Reparación urgente
		Afekzio-mota Tipo de afección	<input checked="" type="checkbox"/> Cruce <input type="checkbox"/> Paralelismo

OBREN DESKRIBAPENA - DESCRIPCION:


Instalacion de una nueva canalización para la recogida de las fecales de la zona de Katruena y su incorporación a la red de saneamiento del municipio. Se elimina un vertido de fecales a cauce.
Se aprovechará para intervenir puntualmente en la red de abastecimiento. Los cruces se realizarán adosados al lateral de respectivos puentes.

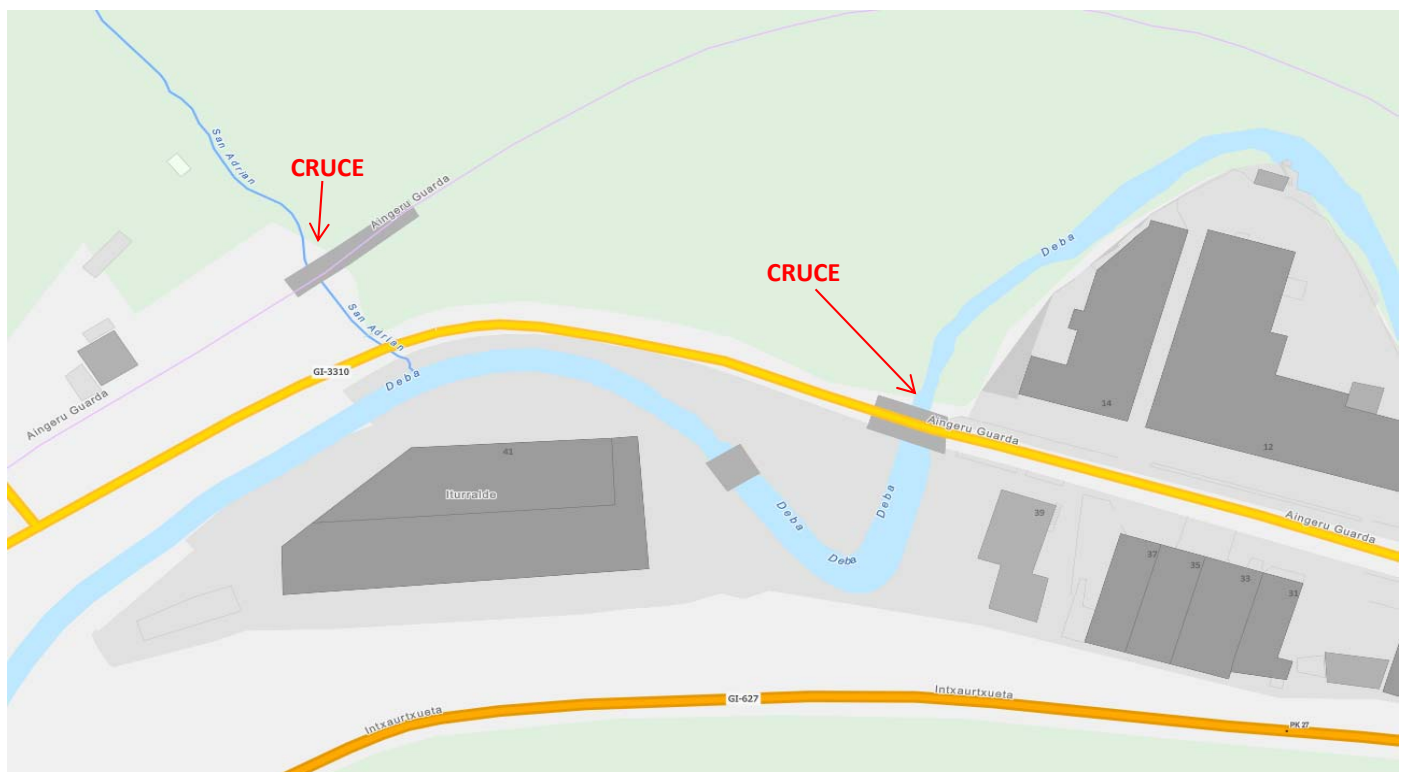

ESTADO ACTUAL




ESTADO PROYECTADO

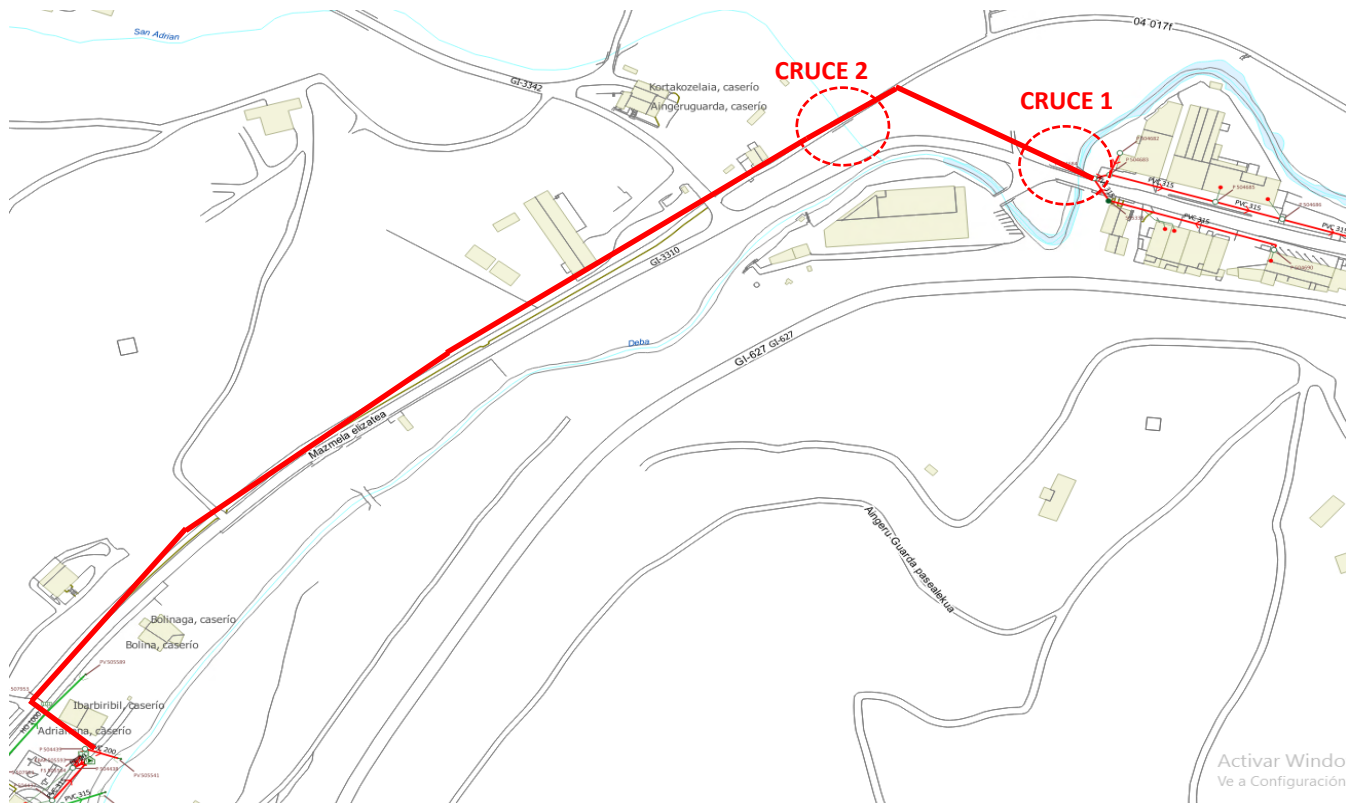


DETALLE PASOS ADOSADO A PUENTE

CRUCE 1 (DEBA IBAIA)

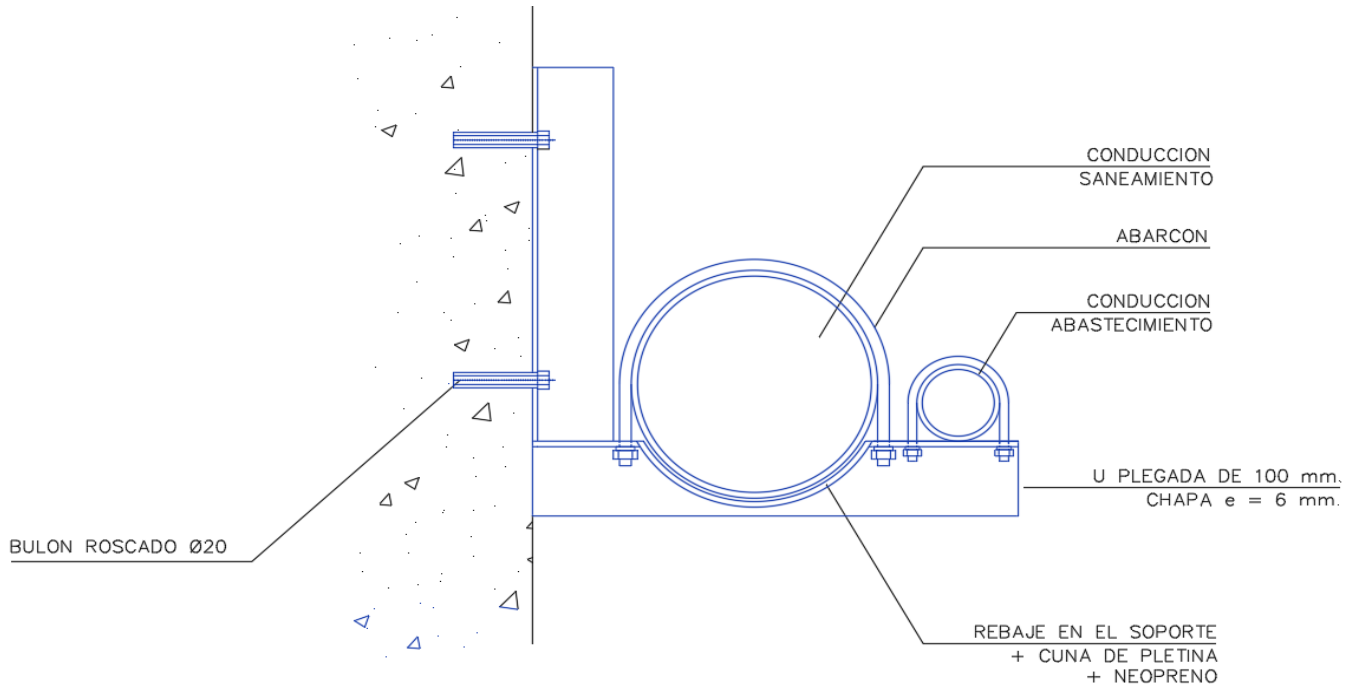

CRUCE 2 (SAN ADRIAN ERREKA)

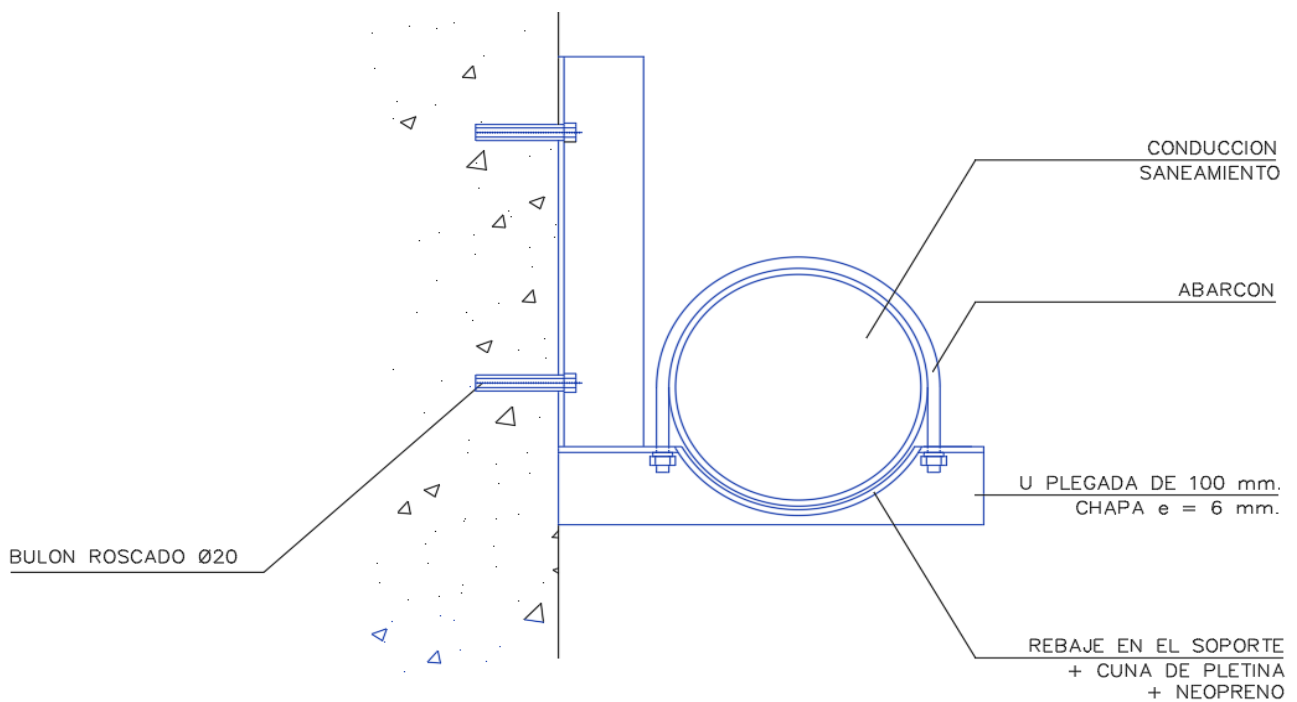

**ERANTZUKIZUNPEKO ADIERAZPENAREN EREDUA, UHOLDE-ARRISKUA DAGOENEAN
MODELO DE DECLARACIÓN RESPONSABLE POR RIESGO DE INUNDACIÓN**

ESKATZAILEAREN DATUAK - DATOS SOLICITANTE

Izen-abizenak / Sozietate-izena * Nombre y apellidos / Denominación social			
NAN / IFK* DNI / NIF		Helbidea * Dirección	
Herria * Localidad		Lurralde historikoa * Territorio histórico	P.K. * C.P.
Tfnoa. * Tfno.			
Posta elektronikoa * Correo electrónico			
Ordezkaririk izanez gero - En caso de que hubiese representante **			
Ordezkariaren Izen-abizenak * Nombre y Apellidos representante			NAN * DNI
Helbidea* Dirección		Herria * Localidad	P.K.* C.P.
Tfnoa.* Tfno.			
Posta elektronikoa* Correo electrónico			

JARDUKETEN DATUAK- DATOS DE LAS ACTUACIONES

Jarduketaren deskribapena Descripción de la actuación:
Espedientearen erreferentzia Referencia del expediente:

JARDUKETAREN KOKAPENA / LOCALIZACIÓN DE LA ACTUACIÓN

ETRS 89 koordenatuak Coordenadas ETRS 89	UTMX <input type="text"/>		UTMY <input type="text"/>	
Lurralde historikoa Territorio histórico	Udalerrria Municipio			
Poligonoa Polígono	Lurzatia Parcela			
Arro Hidrografikoa Cuenca Hidrográfica	Ibilgua Cauce			
Lehentasunezko Fluxu Eremua (LFE) ⁽¹⁾ Zona de flujo preferente (ZFP)	Uholde-arriskugunea (LFEtik kanpo) ⁽¹⁾ Zona inundable (fuera de ZFP)			

(1): Adierazi dagokion aukera
Marcar la opción que proceda

* Bete beharreko eremuak
* Campos de obligado cumplimiento

** Derrigorrezkoa da ordezkartza egiaztatzea
** Debe acreditarse la representatividad

Egoitza Nagusia - Sede Principal

Orio, 1-3
01010 Vitoria-Gasteiz.
Tel.: +34 945 011 700

Mediterraneoko Arroen Bulegoa
Oficina de las Cuencas Mediterráneas

Portal de Foronda, 9-11
01010 Vitoria-Gasteiz
Tel.: +34 945 011 898

Mendebaldeko Kantauriar Arroen Bulegoa
Oficina de las Cuencas Cantábricas
Occidentales

Alameda Urquijo, 36 – 7.
48011 Bilbao
Tel.: +34 944 033 800

Ekialdeko Kantauria Arroen Bulegoa
Oficina de las Cuencas Cantábricas
Orientales

Intxaurreondo, 70
20015 Donostia / San Sebastián
Tel.: +34 943 024 800

AITORTZAILEAK ADIERAZTEN DU / EL DECLARANTE MANIFIESTA QUE

1. Badaki jarduera horrek uholdea izateko arriskua duela eta, halaber, badaki zein diren aplikatu beharrek babes zibileko neurriak. Informazio hori kaltetuei helarazteko konpromisoa hartzen du.

2. Bere gain hartzen du uholderik gertatzeko arriskua. Hori gorabehera, asegurata dauden ondasunen titularrek kalte-ordainak jasotzeko eskubidea izango dute, Aseguruak Konpentsatzeko Partzuergoak aparteko arrisku horretarako ezarri bezala, baita Estatuko Administrazio Orokorrak eta Euskal Autonomia Erkidegoak larrialdi-egoerarako edo gertaera katastrofikoak gertatzen direnerako salbuespenez ezartzen dituzten laguntzak ere.

3. Jakitun zara erantzukizunpeko adierazpenarekin batera aurkezten den edozein datu, adierazpen edo dokumentutan funtsezko zehaztasunik eza, faltasuna edo omisioa egoteak edo administrazio hidraulikoaren aurrean erantzukizun-adierazpena ez aurkezteak jardueran jarraitzeko ezintasuna ekarriko duela egitate horiek egiaztatzen direnetik aurrera, alde batera utzi gabe gerta daitezkeen erantzukizun penalak, zibilak edo administratiboak.

4. Administrazio Publikoetako organoek aurretik eman behar duten edozein baimenekiko edo esku-hartzekiko independentea da adierazpen hau, eta, gutxienez, 638/2016 Errege Dekretuan ezarritako erabilera-mugei helden die.

1. Conoce el riesgo de inundación existente a que está sometida la actuación, así como las medidas de protección civil aplicables y se compromete a trasladar esta información a los posibles afectados.

2. Asume el riesgo que se pueda derivar de un posible episodio de inundación, con independencia de las indemnizaciones a que tengan derecho los titulares de bienes asegurados en los términos establecidos por el Consorcio de Compensación de Seguros para este riesgo extraordinario, y de las ayudas que excepcionalmente la Administración General del Estado y la Comunidad Autónoma del País Vasco puedan establecer en situación de emergencia o de acontecimiento catastrófico.

3. Conoce que la inexactitud, falsedad u omisión, de carácter esencial, en cualquier dato, manifestación o documento que se acompañe o incorpore a la declaración responsable, o la no presentación ante la Administración hidráulica de la declaración responsable, determinará la imposibilidad de continuar con el ejercicio de la actividad afectada desde el momento en que se tenga constancia de tales hechos, sin perjuicio de las responsabilidades, penales, civiles o administrativas a que hubiera lugar.

4. Esta declaración es independiente de cualquier autorización o acto de intervención administrativa previa que haya de ser otorgada por los distintos órganos de las Administraciones públicas, con sujeción, al menos a las limitaciones de uso establecidas en el Real Decreto 638/2016.

Hala badagokio, baimen-espeditentean sartuta geratuko da erantzukizunpeko adierazpen hau. Erantzukizunpeko adierazpen hau baimen-espeditente batean sartzen ez bada, Uraren Euskal Agentzian erregistratu beharko da, jarduera hasi baino hilabete lehenago gutxienez.

Esta declaración responsable quedará integrada en el expediente de autorización, si es el caso. En los casos en que esta declaración responsable no haya estado incluida en un expediente de autorización, deberá registrarse en la Agencia Vasca del Agua con una antelación mínima de 1 mes antes del inicio de la actividad.

Data eta eskaera egiten duenaren (edo ordezkariaren) sinadura
Fecha y firma persona solicitante (o representante)

Datuak babesteko araudian ezarritakoari jarraiki, jakinarazten dizugu zure datuak Uraren Euskal Agentziaren ardurapeko «Baimenen eta emakiden kudeaketa» fitxategian sartuko direla.

Bildutako datuak beharrezkoak dira jabari publiko hidraulikoaren eta ibilguen zortasun eta zaintzaren esparruan, hala nola EAEn eskumeneko itsas-lehorreko jabari publikoaren babes-zortasunaren esparruan, obrak eta bestelako jarduerak egiteko baimen-espeditenteak kudeatzeko.

Datuak eskuratzeko, zuzentzeko, ezeztatzeko eta aurkaratzeko eskubidea gauzatu nahi izanez gero, igorri idatzizko jakinarazpen bat Uraren Euskal Agentziari (URA) –Orio kalea 1-3, 01010 Gasteiz (Araba)– NANaren edota nortasun-agiri baliokide baten kopia atxikita. Halaber, onartzen duzu Uraren Euskal Agentziak, beharrezkoa duenean, Eusko Jaurilaritari, Udalei, Foru Aldundiei, Ebroko Konfederazio Hidrografikoari, Kantauriko Konfederazio Hidrografikoari eta ura kudeatzeko gainerako erakundeei zure datu pertsonalak ezagutaraztea, dagozkion eskumenak gauza ditzaten, eta aipatutako helburuak lortzeko.


Con objeto de dar cumplimiento a lo establecido por la normativa de protección de datos, le informamos de que sus datos van a ser incluidos en el Fichero "Gestión de autorizaciones y concesiones", cuyo responsable es la Agencia Vasca del Agua.

Los datos recabados son necesarios para la gestión de los expedientes de autorizaciones necesarias para la realización de obras y otras actuaciones en el ámbito del dominio público hidráulico y zonas de servidumbre y policía de cauces, así como en el ámbito de la zona de servidumbre de protección del dominio público marítimo terrestre competencia de la CAPV. Podrá ejercer sus derechos de acceso, rectificación, cancelación y oposición dirigiendo una comunicación por escrito a la Agencia Vasca del Agua -Calle Orio, 1-3, 01010 - Vitoria-Gasteiz (Araba)-, en la que se incluya una copia de su DNI u otro documento identificativo equivalente.

Así mismo, presta su consentimiento para que la Agencia Vasca del Agua, cuando proceda y resulte necesario, comunique sus datos personales al Gobierno Vasco, Ayuntamientos y Diputaciones, Confederación Hidrográfica del Ebro, la Confederación Hidrográfica del Cantábrico y otras entidades gestoras del agua, para el ejercicio de sus respectivas competencias en relación con las finalidades arriba citadas.



	Proyecto / Proiektu: CONEXION SANEAMIENTO KUATRUENA	Escala / Eskala 1 / 2.500	Plano N° / Planoa Zkia SSAA
	Título del plano / Plano Izenburua: SSAA - IBERDROLA	Fecha / Data Urtarrila - 2024	Hoja N° / Orria Zkia 1 de 7

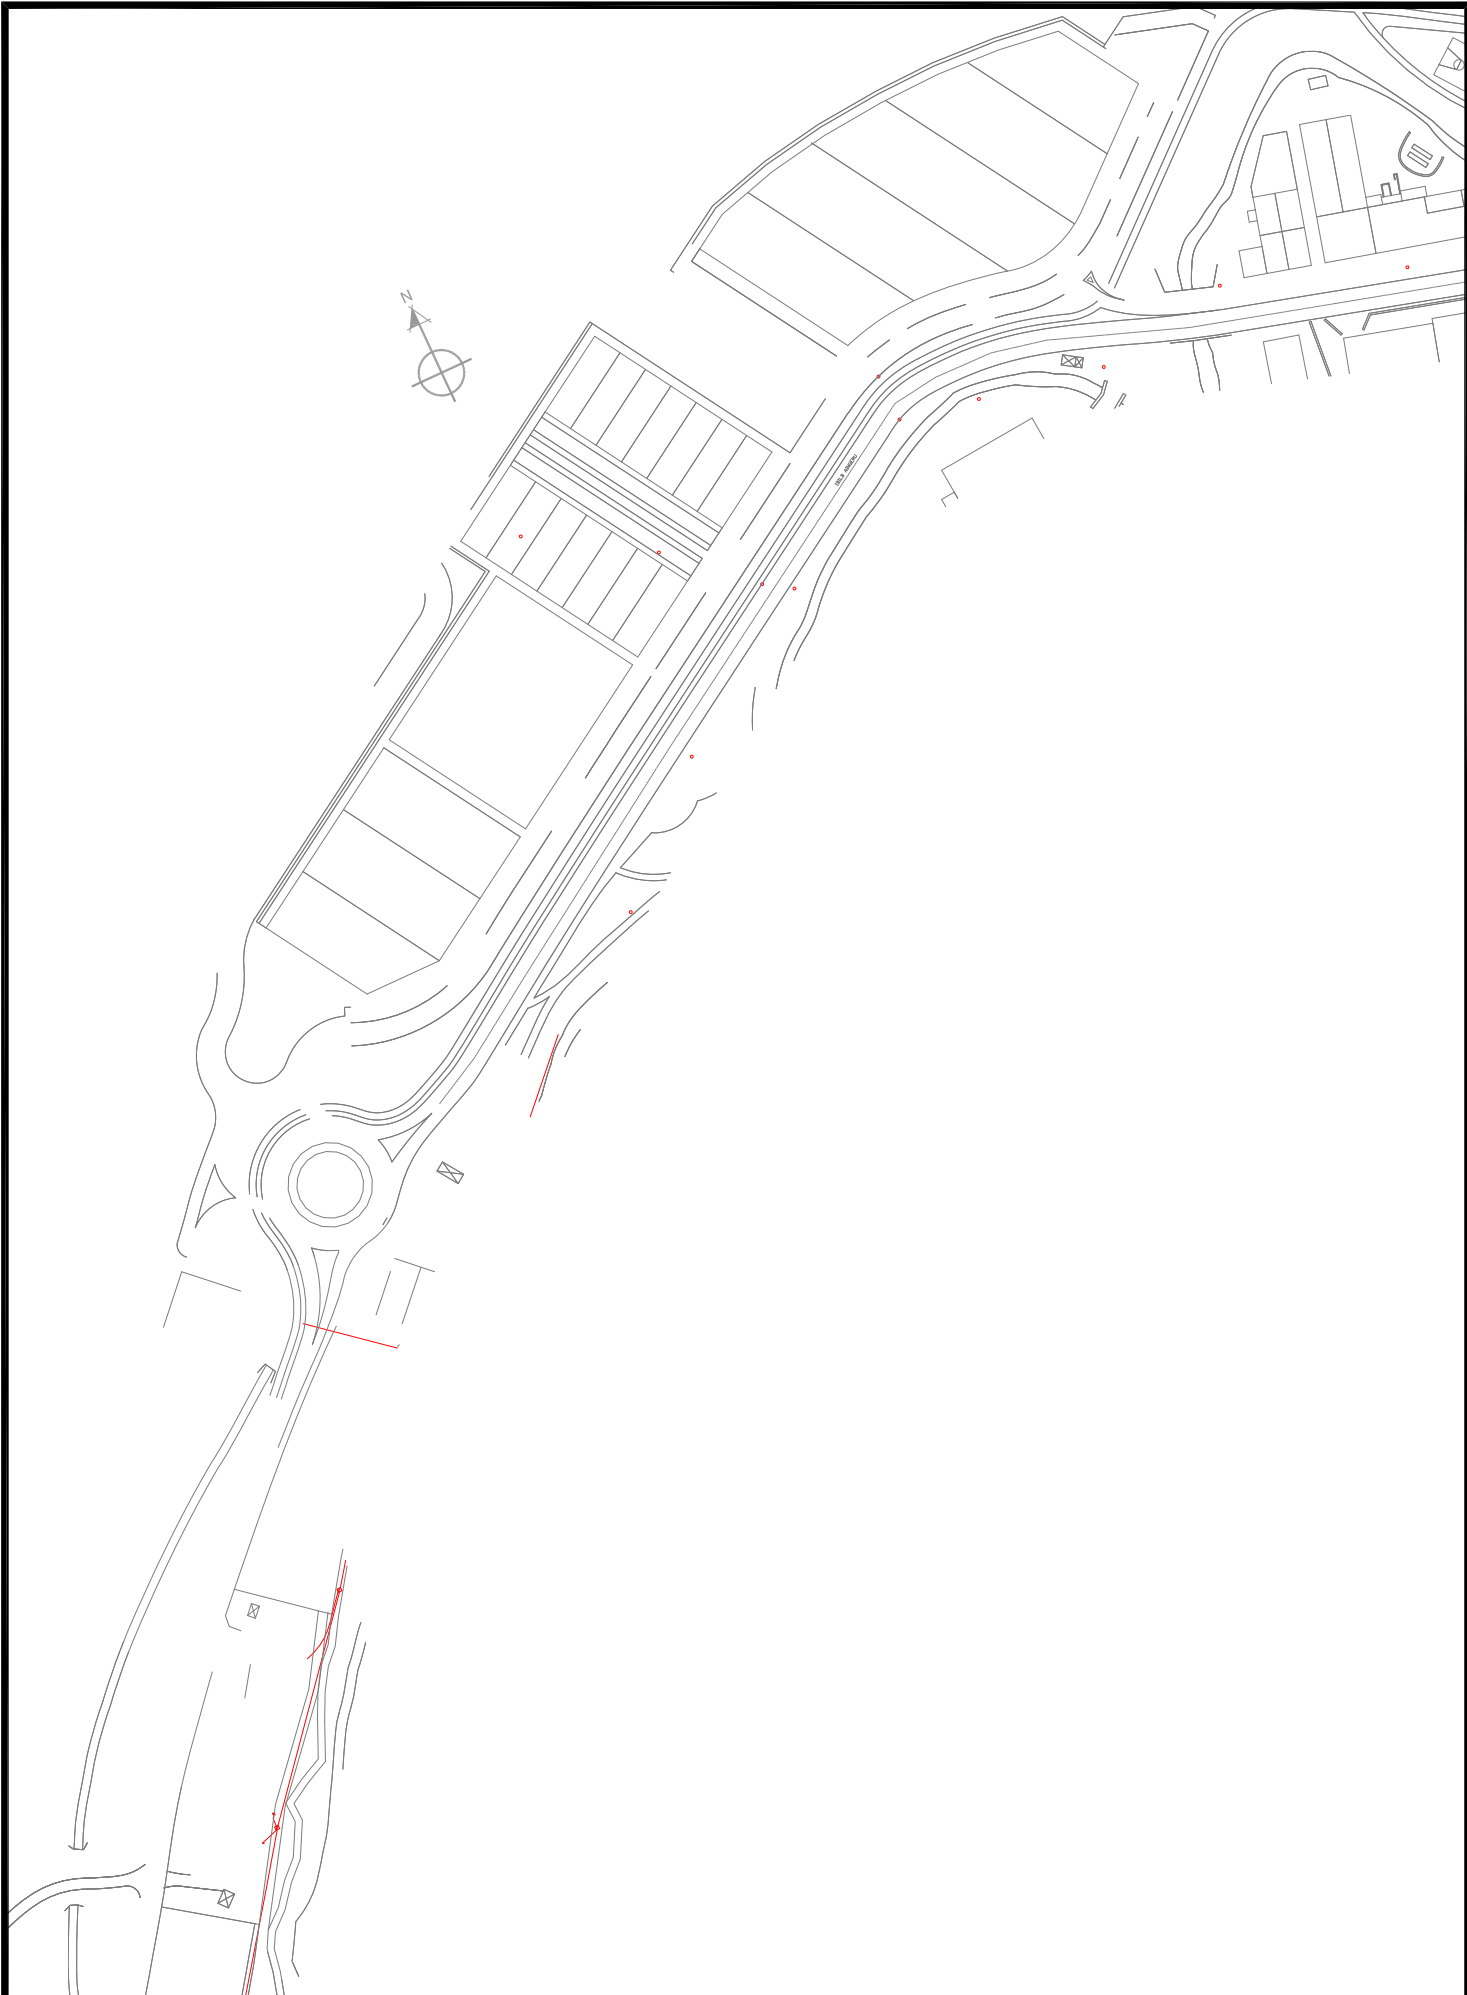

Gipuzkoako Urak S.A.

Proyecto / Proiektio:

CONEXION SANEAMIENTO KUATRUENA

Título del plano / Plano Izenburua:

SSAA - TELEFONICA

Escala / Eskala

1 / 2.500

Fecha / Data

Urtarrila - 2024

Plano Nº / Planoa Zkia

SSAA

Hoja Nº / Orria Zkia

2 de 7





	Proyecto / Proiektio: CONEXION SANEAMIENTO KUATRUENA	Escala / Eskala 1 / 2.500	Plano N° / Planoa Zkia SSAA
	Título del plano / Plano Izenburua: SSAA - NORTEGAS	Fecha / Data Urtarrila - 2024	Hoja N° / Orria Zkia 3 de 7



	Proyecto / Proiektio: CONEXION SANEAMIENTO KUATRUENA	Escala / Eskala 1 / 2.500	Plano N° / Planoa Zkia SSAA
	Título del plano / Plano Izenburua: SSAA - EUSKALTEL	Fecha / Data Urtarrila - 2024	Hoja N° / Orria Zkia 4 de 7

- NO APARECE EN LA DESCARGA REALIZADA.
- SE OBSERVAN HITOS SOBRE EL TERRENO
- CONTACTAR CON ENAGAS

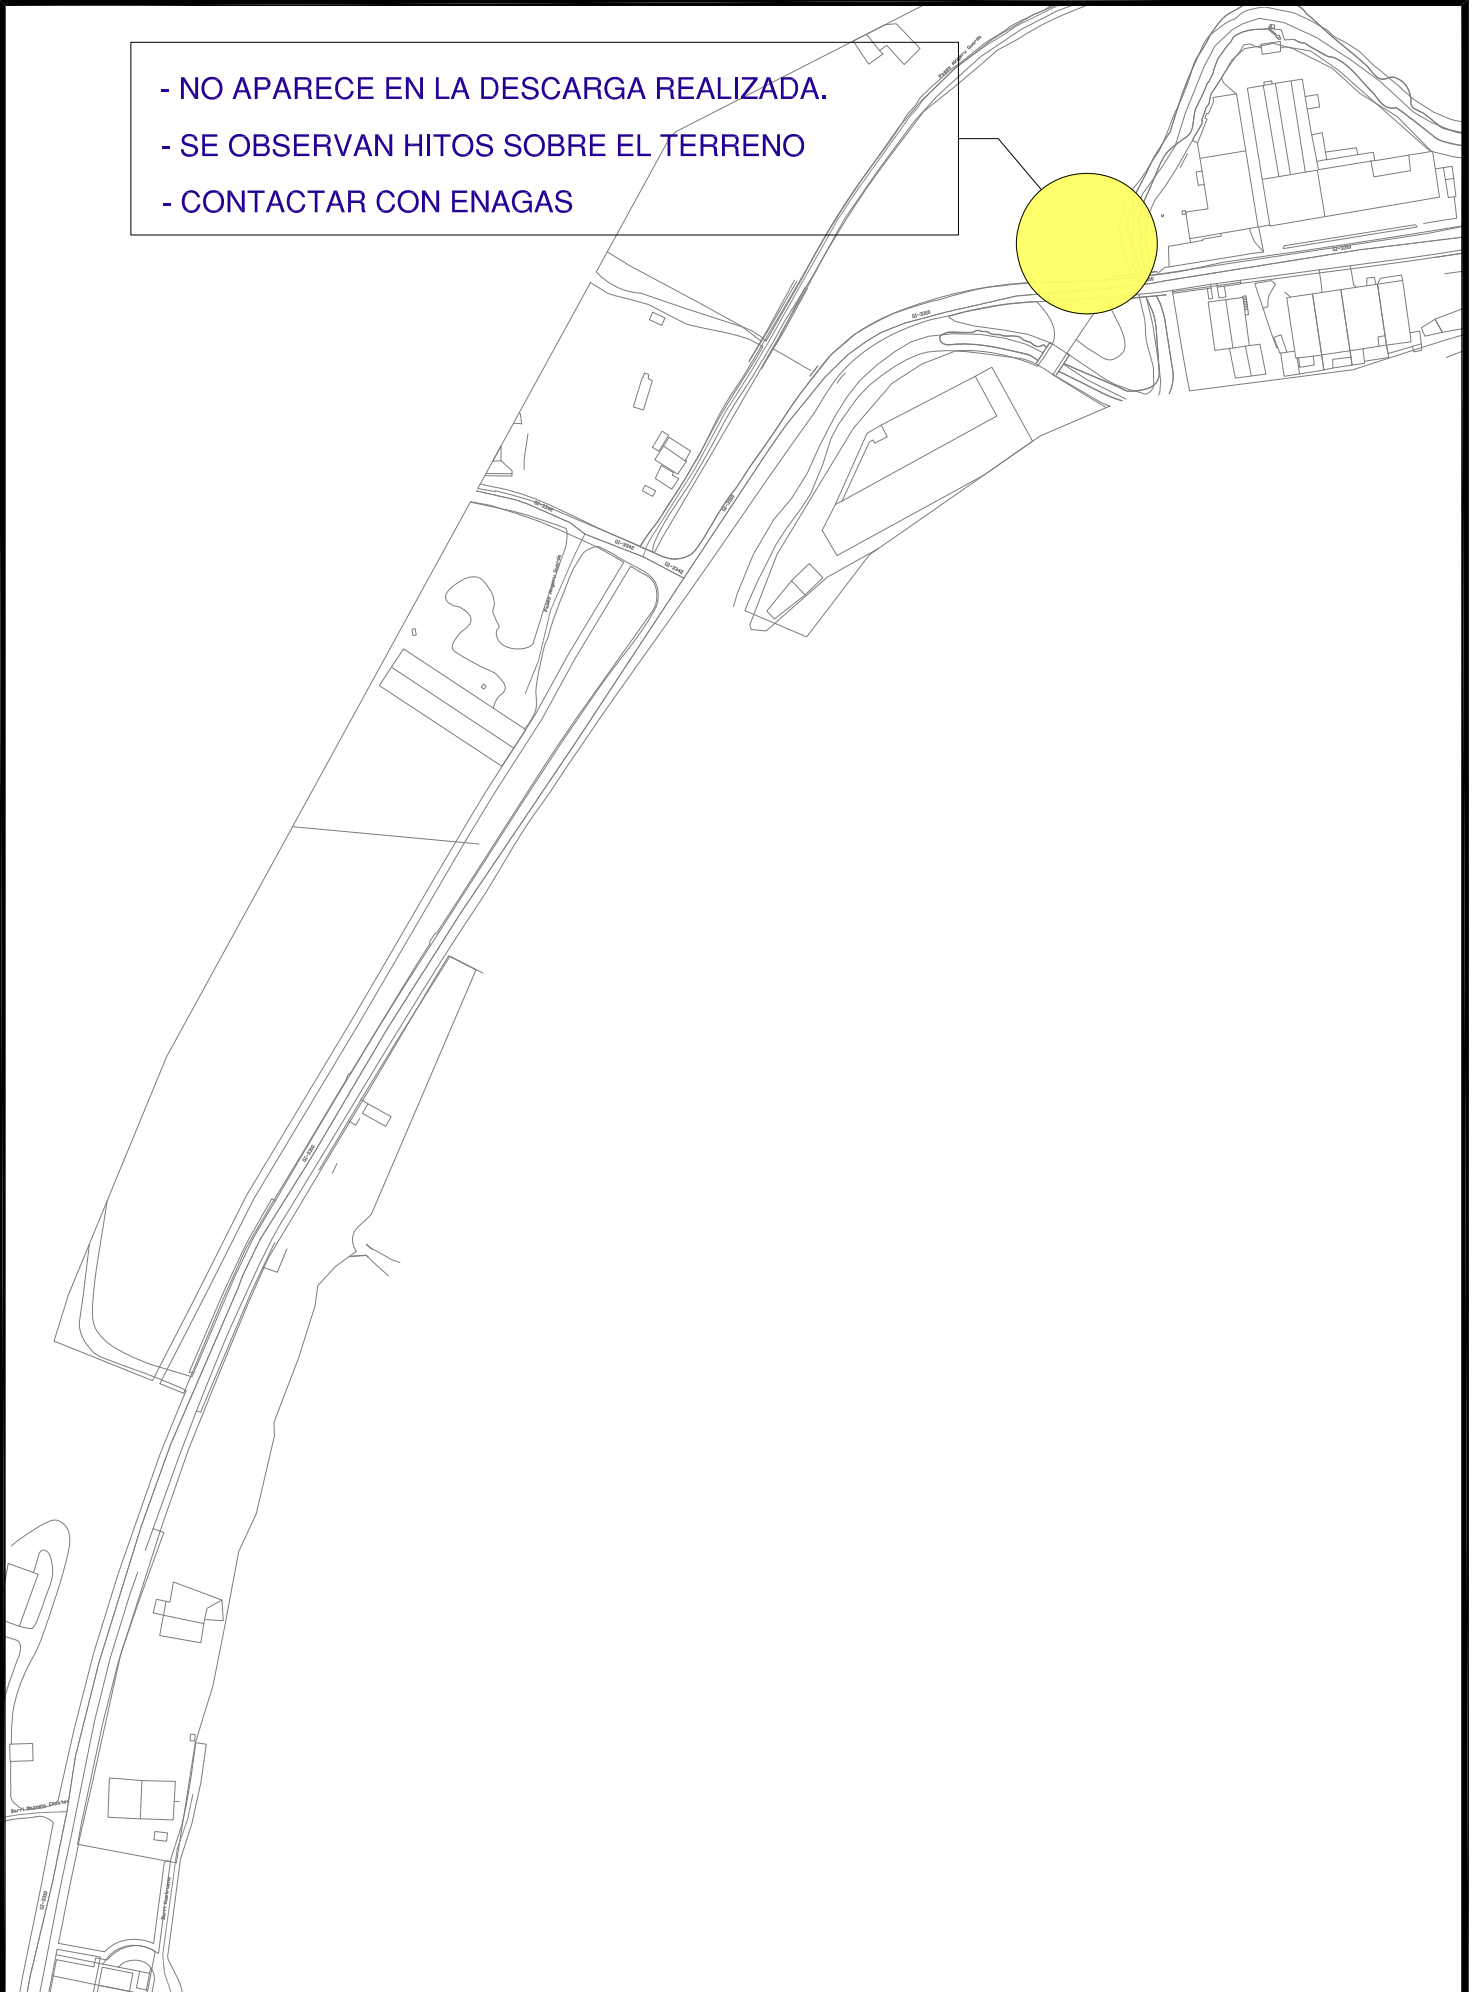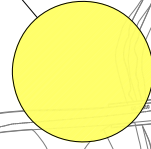

Proyecto / Proiektio:

CONEXION SANEAMIENTO KUATRUENA

Título del plano / Plano Izenburua:

SSAA - ENAGAS

Escala / Eskala

1 / 2.500

Fecha / Data


Urtarrila - 2024

Plano Nº / Planoa Zkia


SSAA

Hoja Nº / Orria Zkia

5 de 7

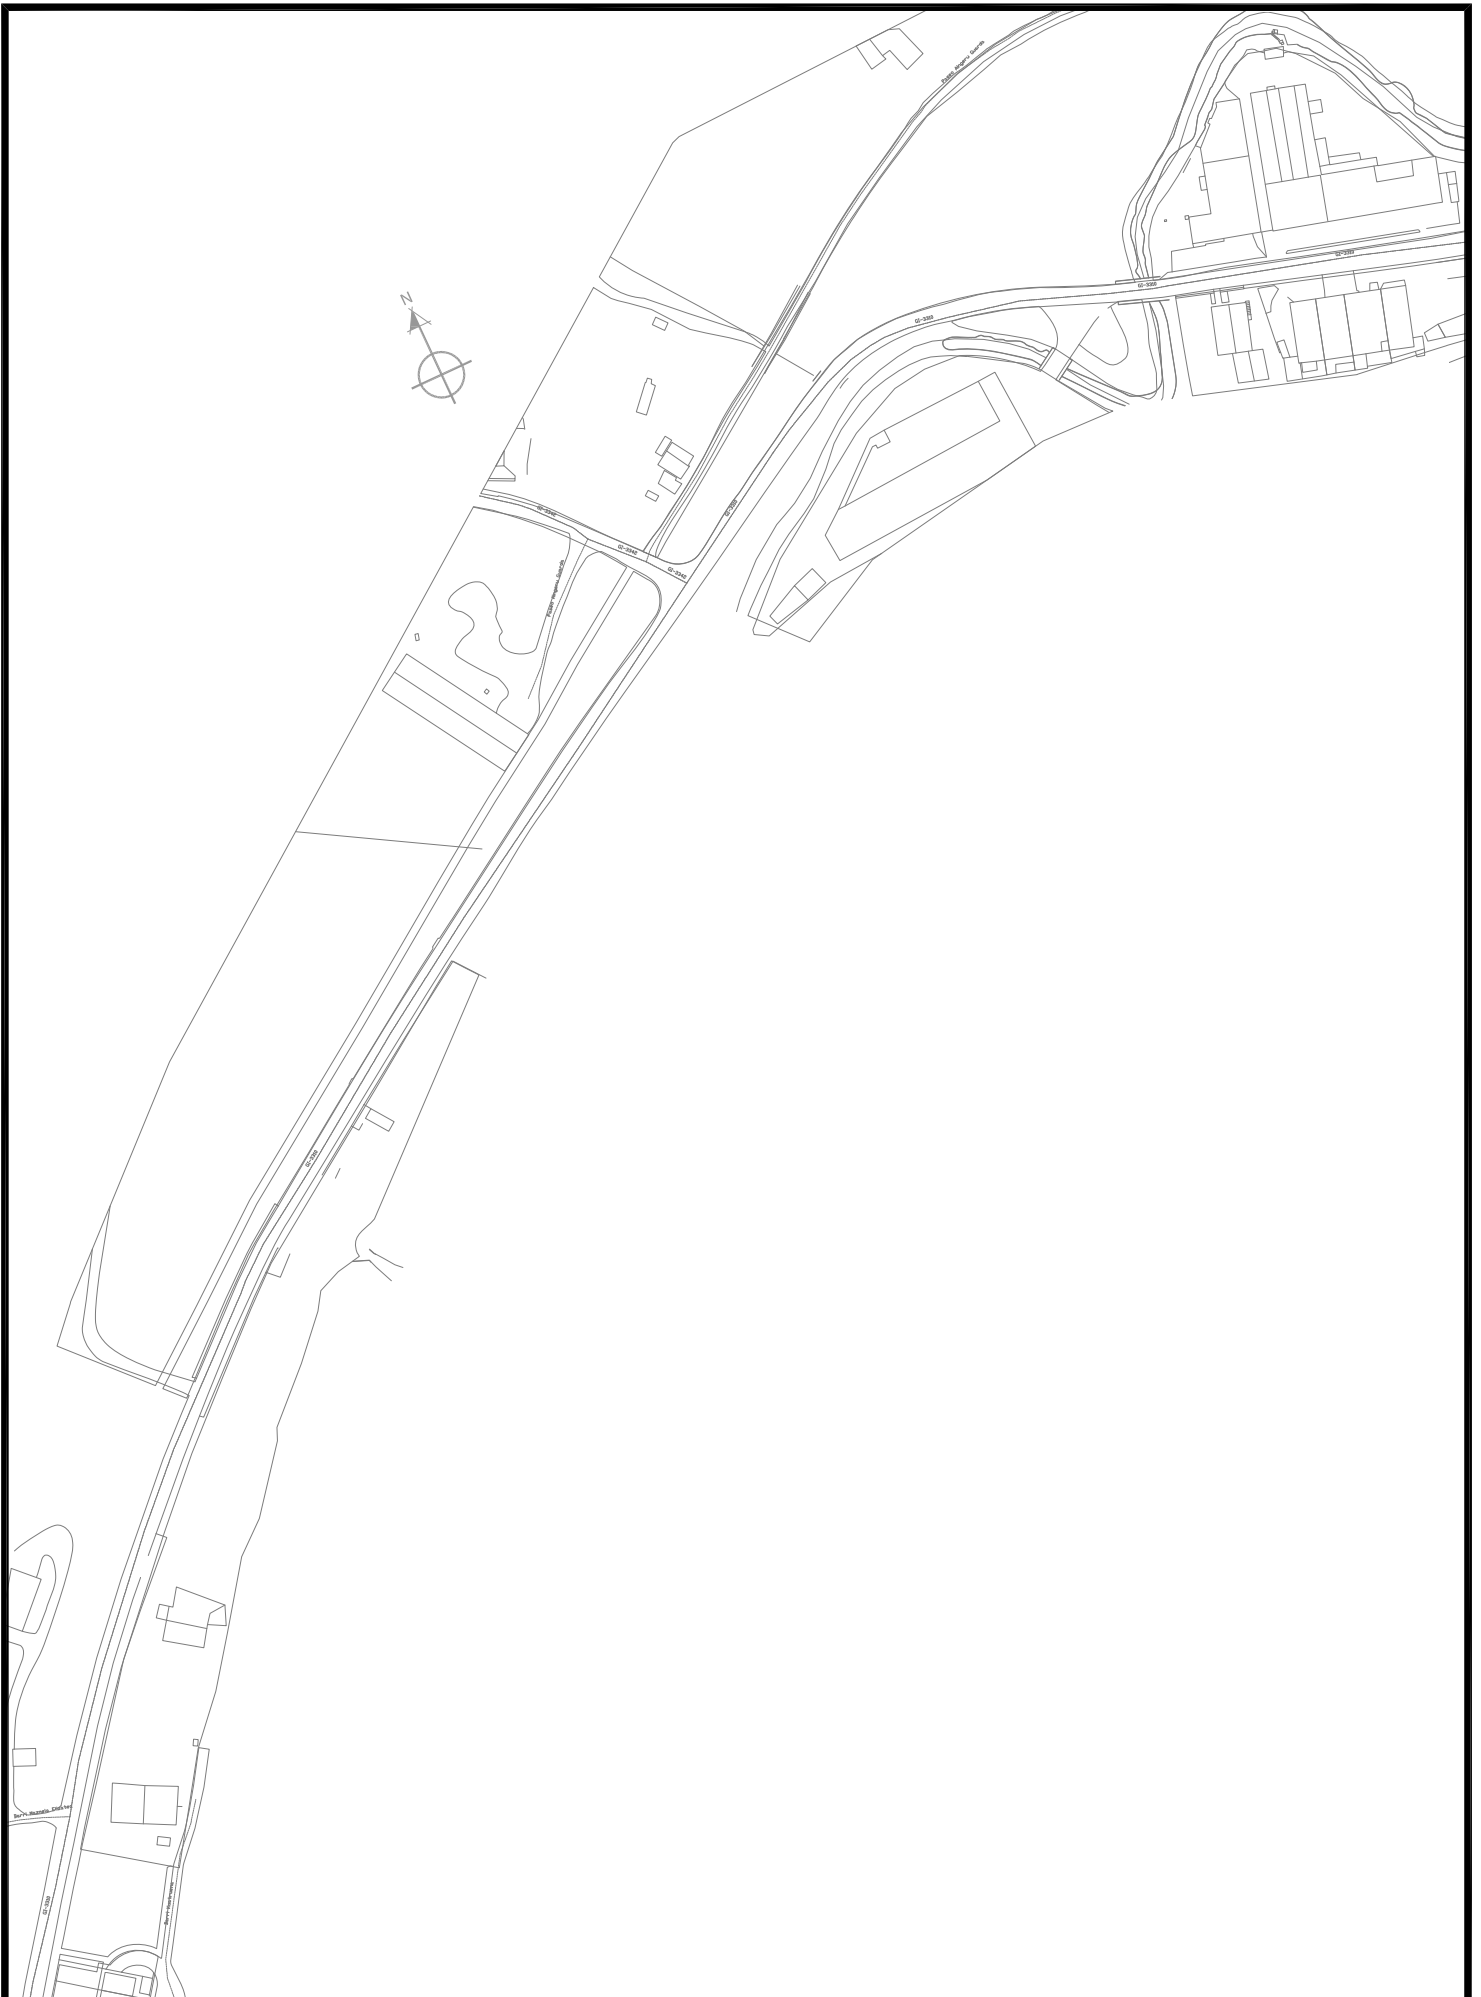

	Proyecto / Proiektio: CONEXION SANEAMIENTO KUATRUENA	Escala / Eskala 1 / 2.500	Plano N° / Planoa Zkia SSAA
	Título del plano / Plano Izenburua: SSAA - RED ALTA SANEAMIENTO GUK	Fecha / Data Urtarrila - 2024	Hoja N° / Orria Zkia 6 de 7

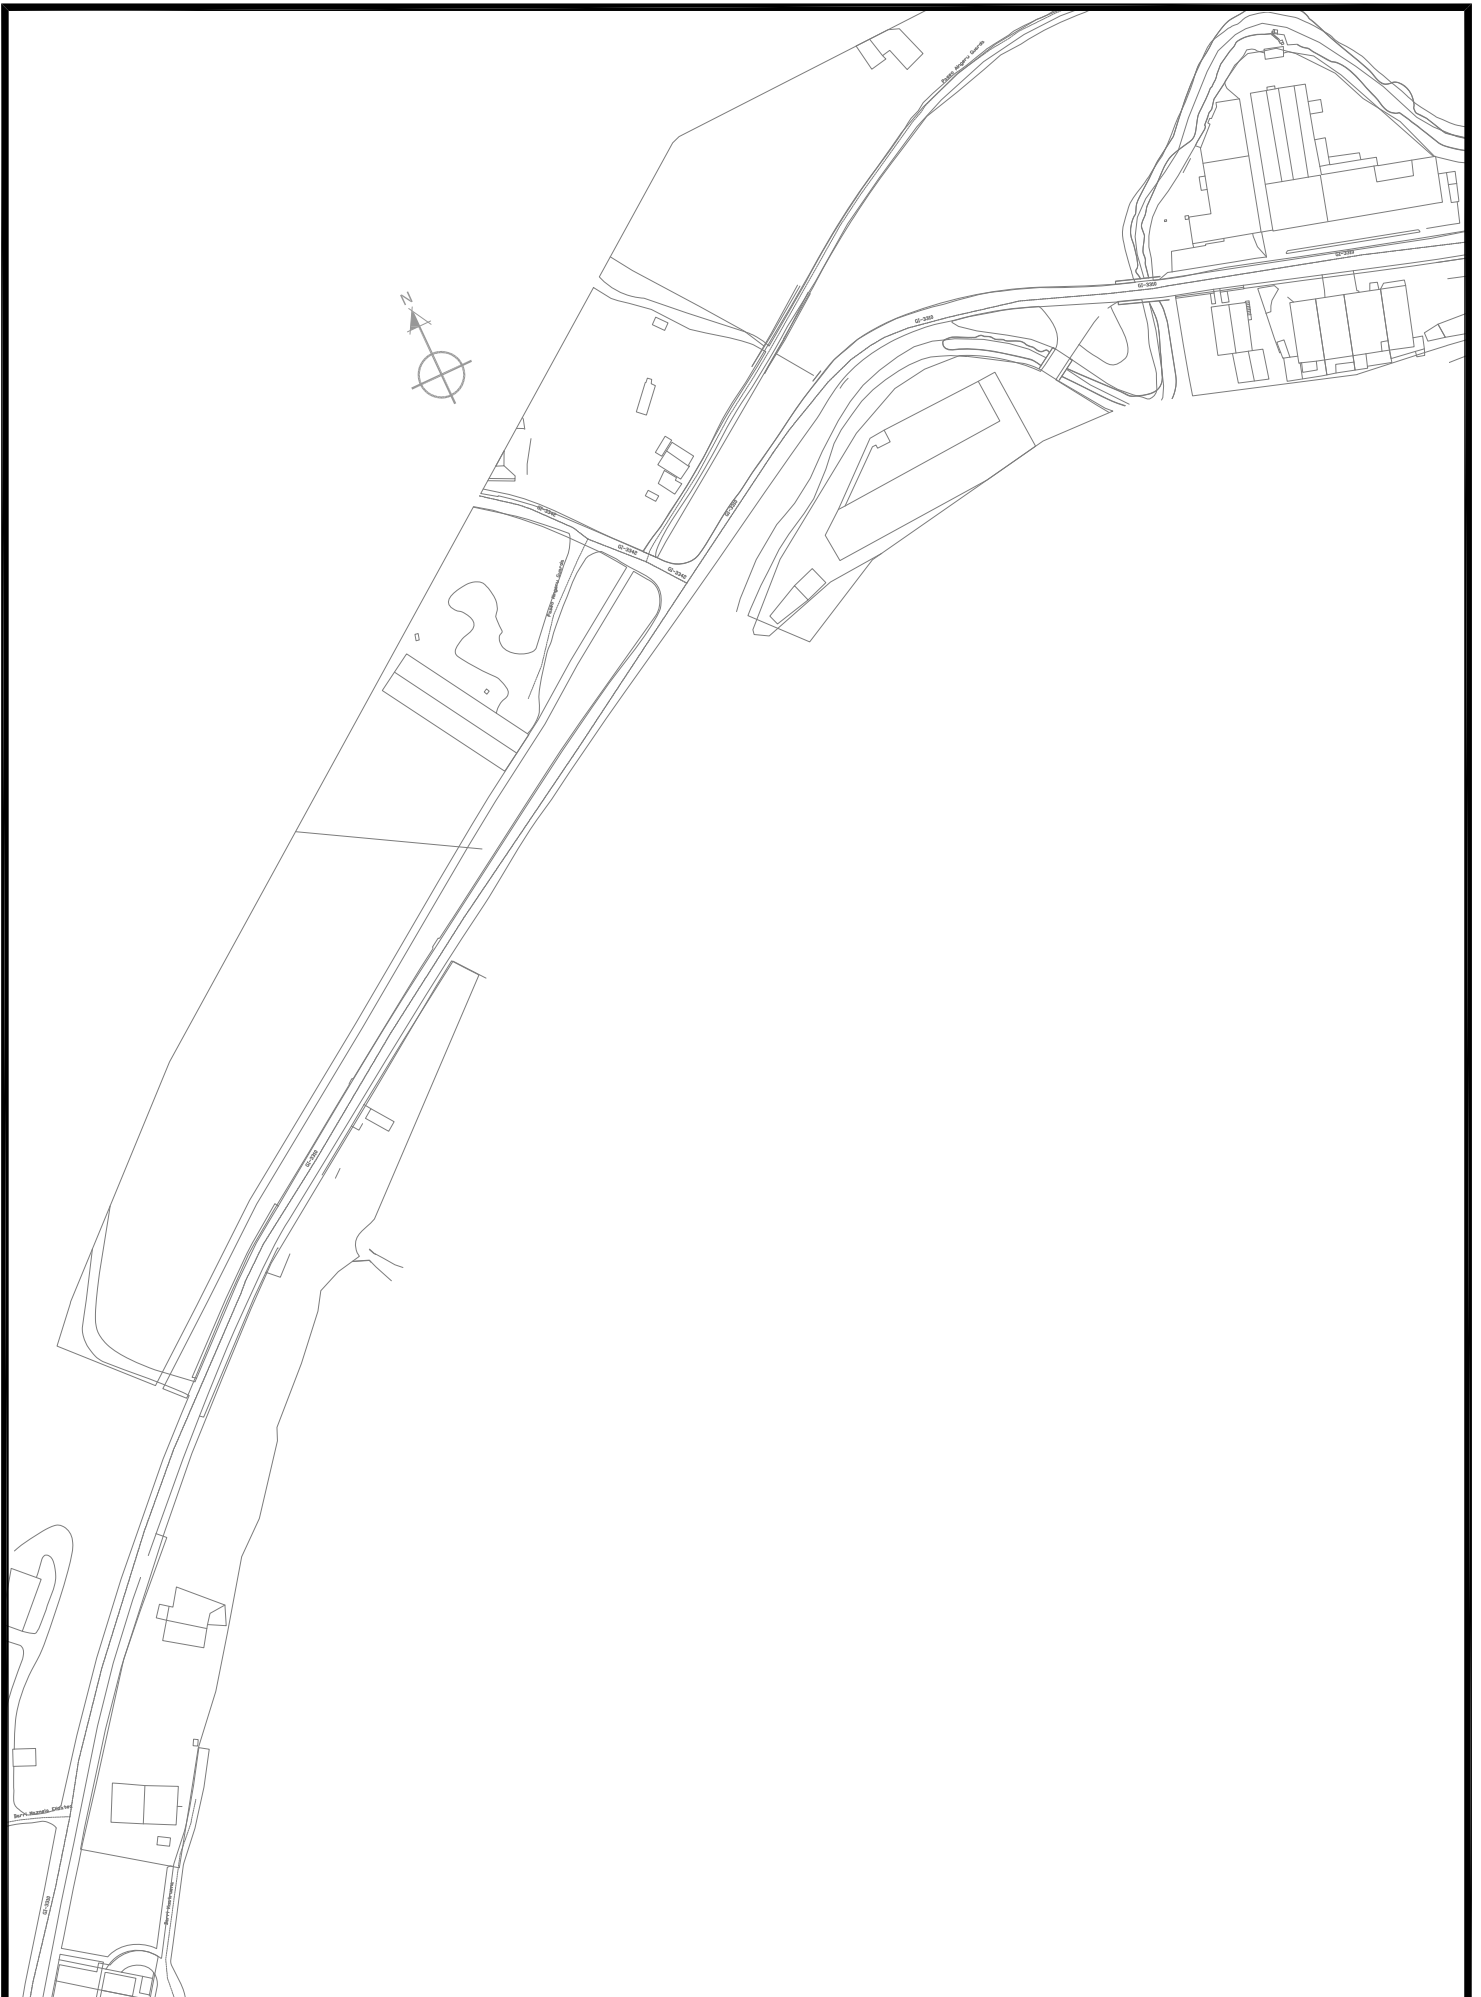

Proyecto / Proiektio: CONEXION SANEAMIENTO KUATRUENA	Escala / Eskala 1 / 2.500	Plano N° / Planoa Zkia SSAA
Título del plano / Plano Izenburua: SSAA - RED ALTA ABASTECIMIENTO GUK	Fecha / Data Urtarrila - 2024	Hoja N° / Orria Zkia 7 de 7



Erregistroaren datuak / Datos de registro

Erregistro Zkia / N° de registro:	2024-10000000679
Erregistro mota / Tipo de registro:	Irteera / Salida
Aurkezpen data / Fecha presentación:	31/01/2024 16:56
Bidaltzailaren DIR3 / DIR3 del emisor:	LA0020635 - Consorcio de Aguas de Gipuzkoa O00031004 - Registro General del Consorcio de Aguas de Gipuzkoa
Jasotzailearen DIR3 / DIR3 del receptor:	LA0016041 - Diputación Foral de Gipuzkoa - Registro del O00024249 - Oficina de Registro del Departamento de
Gaia / Asunto:	BAIMEN-ESKAERA, Eskoriatza parean GI-3310 eta GI-3342 bideen azpian egingo diren KATRUENA SANEAMENDU-KONEXIOKO obrak egiteko. / SOLICITUD AUTORIZACIÓN para la ejecución de las obras de CONEXIÓN SANEAMIENTO KATRUENA que se van a realizar bajo los viales GI-3310 y GI-3342 a su paso por Eskoriatza.
Interesduna / Interesado:	LA0020635 - Consorcio de Aguas de Gipuzkoa
Ordezkarria / Representante:	
Jasotzailea / Receptor:	LA0016041 - Diputación Foral de Gipuzkoa - Registro del Departamento de Infraestructuras Viarias

Erantsitako dokumentuak / Documentos adjuntados

Izena / Nombre	Egiaztapen kode segurua(EKS)/Código Seguro Verificación (CSV)	Baliozkotasuna / Validez
ESKAERA / SOLICITUD hash	SIERbc962966-cf76-4252-ab29-334f1c9dd0af He4Q21VVO9fpF1w5cX/EMSi11TRflbg809/+t7eKHMJoFfRB2pNywqQL1bU5ufdKaneNZIBJUxTD53u6G8YsrA==	Originala / Original
ESKAERA / SOLICITUD hash	SIERe46c5db1-d913-4804-825b-f2e4f7fd489b 6Ew3Cfg5taK+8tnvKDkgj/BR70XkkowSsdHWqBsZj2SQWu/3NuQTKnSOEFYzK5LDYNb74/rhrYG0KevIU9Tfw==	Originala / Original
ESKAERA / SOLICITUD hash	SIERffdb6322-453a-4ba5-b95c-44f1145a4b6f DQm6H+5+zI7IjfyYOgRR5etHGKRfO9C/s2pr5Bv4DC2ZhihD04jWcE5KLbROITSp+bDQEVkrLAIf0U5d66CBYg==	Originala / Original

Azalpenak edota eskaera / Expone y/o solicita

BAIMEN-ESKAERA, Eskoriatza parean GI-3310 eta GI-3342 bideen azpian egingo diren KATRUENA SANEAMENDU-KONEXIOKO obrak egiteko.

BAIMEN-ESKAERA, Eskoriatza parean GI-3310 eta GI-3342 bideen azpian egingo diren KATRUENA SANEAMENDU-KONEXIOKO obrak egiteko.

Herri Administrazioen Administrazio Prozedura Erkidearen urriaren 1eko 39/2015 Legeak 16.3 artikuluan ezarritakoaren arabera, agirien aurkezpena egiaztatzeari dagokionean luzatzen da jasotze-agiri hau.

De conformidad con lo establecido en el artículo 16.3 de la Ley 39/2015 de 1 de octubre del Procedimiento Administrativo Común de las Administraciones Públicas, se extiende el presente recibo a efectos de acreditación de presentación de documentos.