



Gipuzkoako Ur Kontsortzioa
Gipuzkoako Urak

ANEJO 2

SERVICIOS AFECTADOS

OBRA

REHABILITACION
DEPOSITO ATXABALETA

AZKOITIA





1. AFECCION A OTRAS REDES Y SERVICIOS


Tras consulta a Inkolán durante la elaboración del presente documento, se ha detectado la presencia de varios servicios en el ámbito de las obras (se adjuntan planos), por lo que será **IMPRESINDIBLE PREVIO AL COMIENZO DE LAS OBRAS** contactar con los responsables de todos los servicios (**aunque no aparezcan en la consulta adjunta**) para garantizar la ejecución de las obras sin afección a otros servicios.

Debido a que en el ámbito de obra se ha constatado la existencia de red de abastecimiento de alta de Gipuzkoako Ur Kontsortzioa-Gipuzkoako Urak, previo al comienzo de las obras se deberá tramitar la correspondiente autorización de obra.

Esta consulta deberá ser acreditada por la contrata en el replanteo de la obra, mediante justificante de la descarga realizada en Inkolán.

2. AFECCION A CARRETERAS, DOMINIO PUBLICO HIDRAULICO, PUERTOS O FFCC.

No se ha constatado la presencia de otras infraestructuras en el ámbito del proyecto.

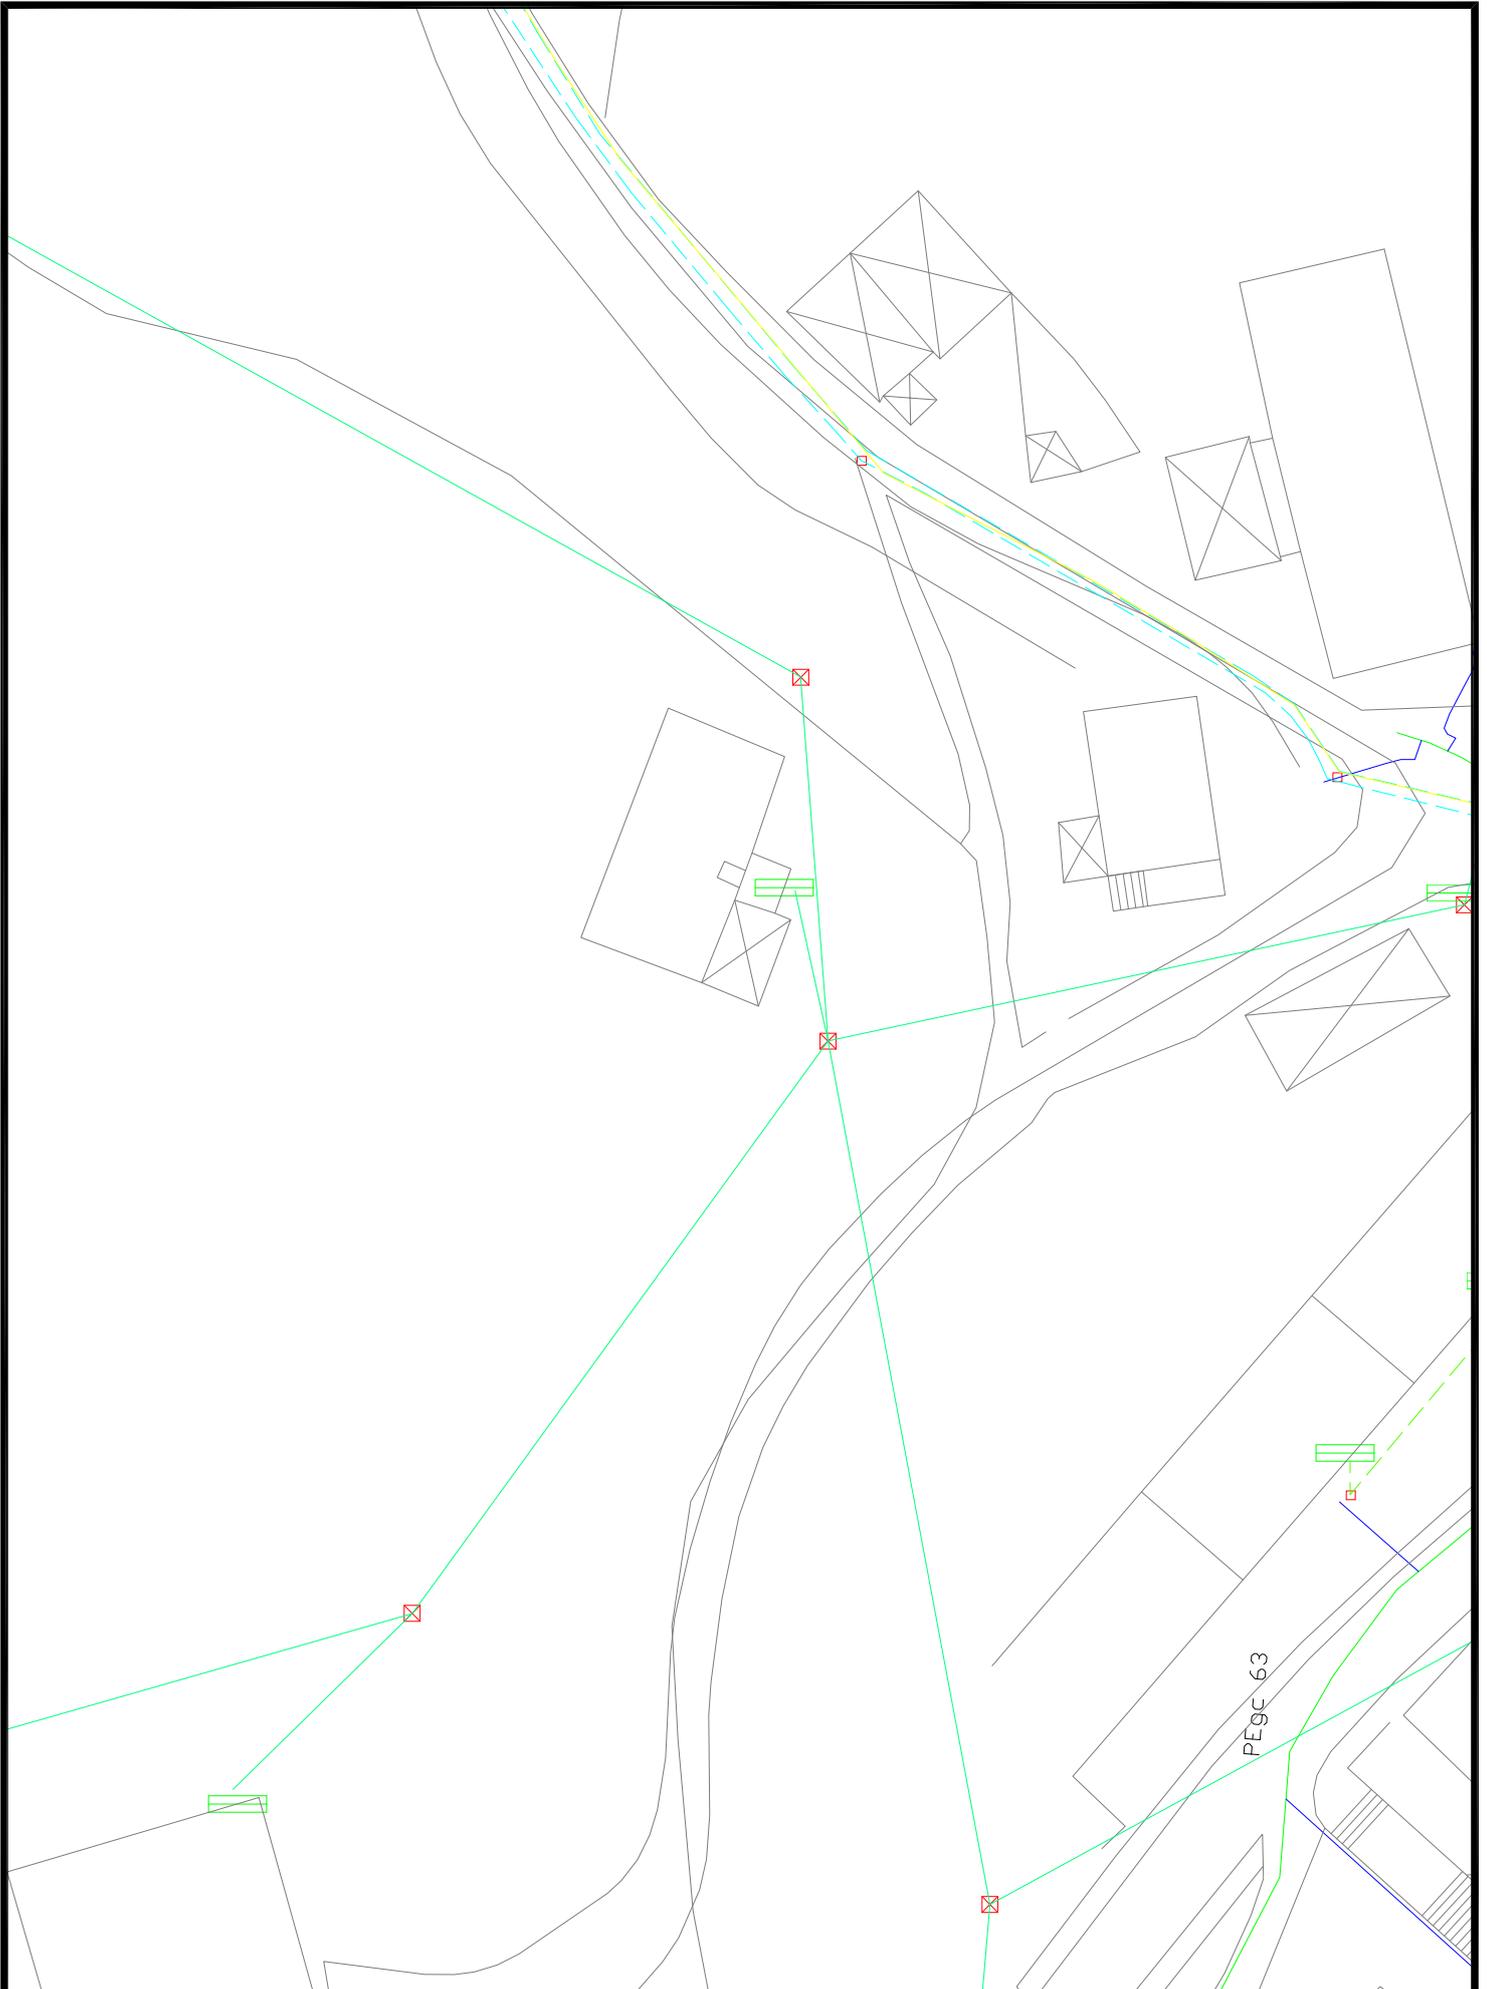

Proyecto / Proiektio:

REHABILITACION DEPOSITO ATXABALETA

Título del plano / Plano Izenburua:

SSAA - IBERDROLA

Escala / Eskala

1 / 500

Fecha / Data

Ekaina - 2023

Plano Nº / Planoa Zkia


SSAA

Hoja Nº / Orria Zkia

1 de 6




| | | |
|--|--|---------------------------------------|
| Proyecto / Proiektu: REHABILITACION DEPOSITO ATXABALETA | Escala / Eskala 1 / 500 | Plano Nº / Planoa Zkia SSAA |
| | Título del plano / Plano Izenburua: SSAA - TELEFONICA | Fecha / Data Ekaina - 2023 |

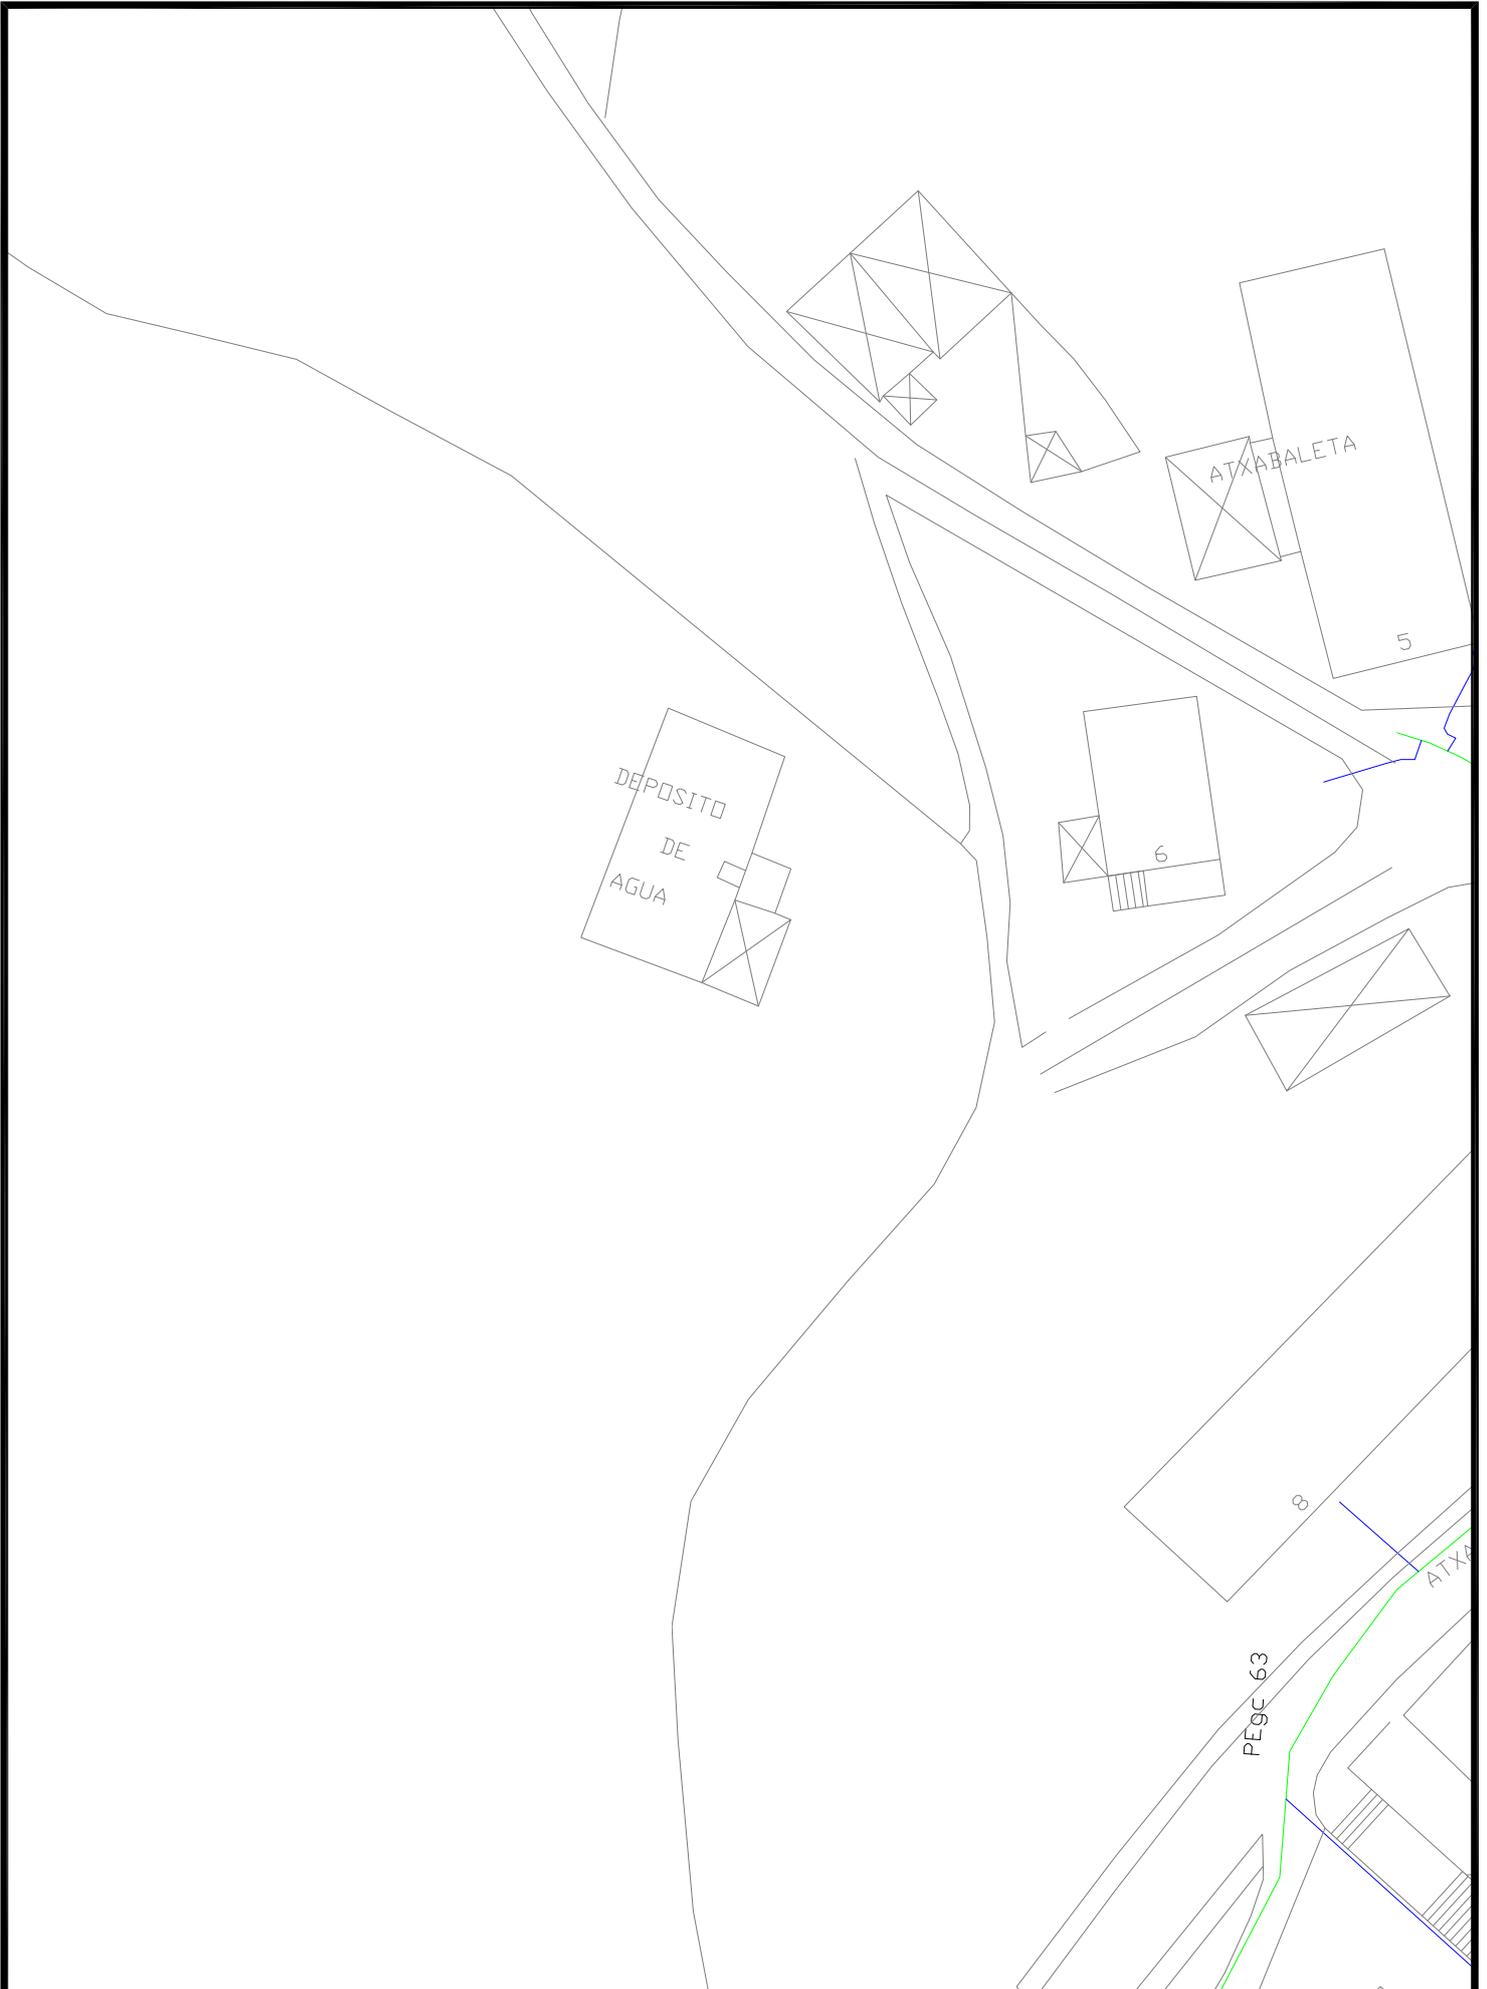


Gipuzkoako Urak S.A.

| | | |
|---|--------------------------------------|---------------------------------------|
| Proyecto / Proiektio: REHABILITACION DEPOSITO ATXABALETA | Escala / Eskala 1 / 500 | Plano Nº / Planoa Zkia SSAA |
| Título del plano / Plano Izenburua: SSAA - NORTEGAS | Fecha / Data Ekaina - 2023 | Hoja Nº / Orria Zkia 3 de 6 |

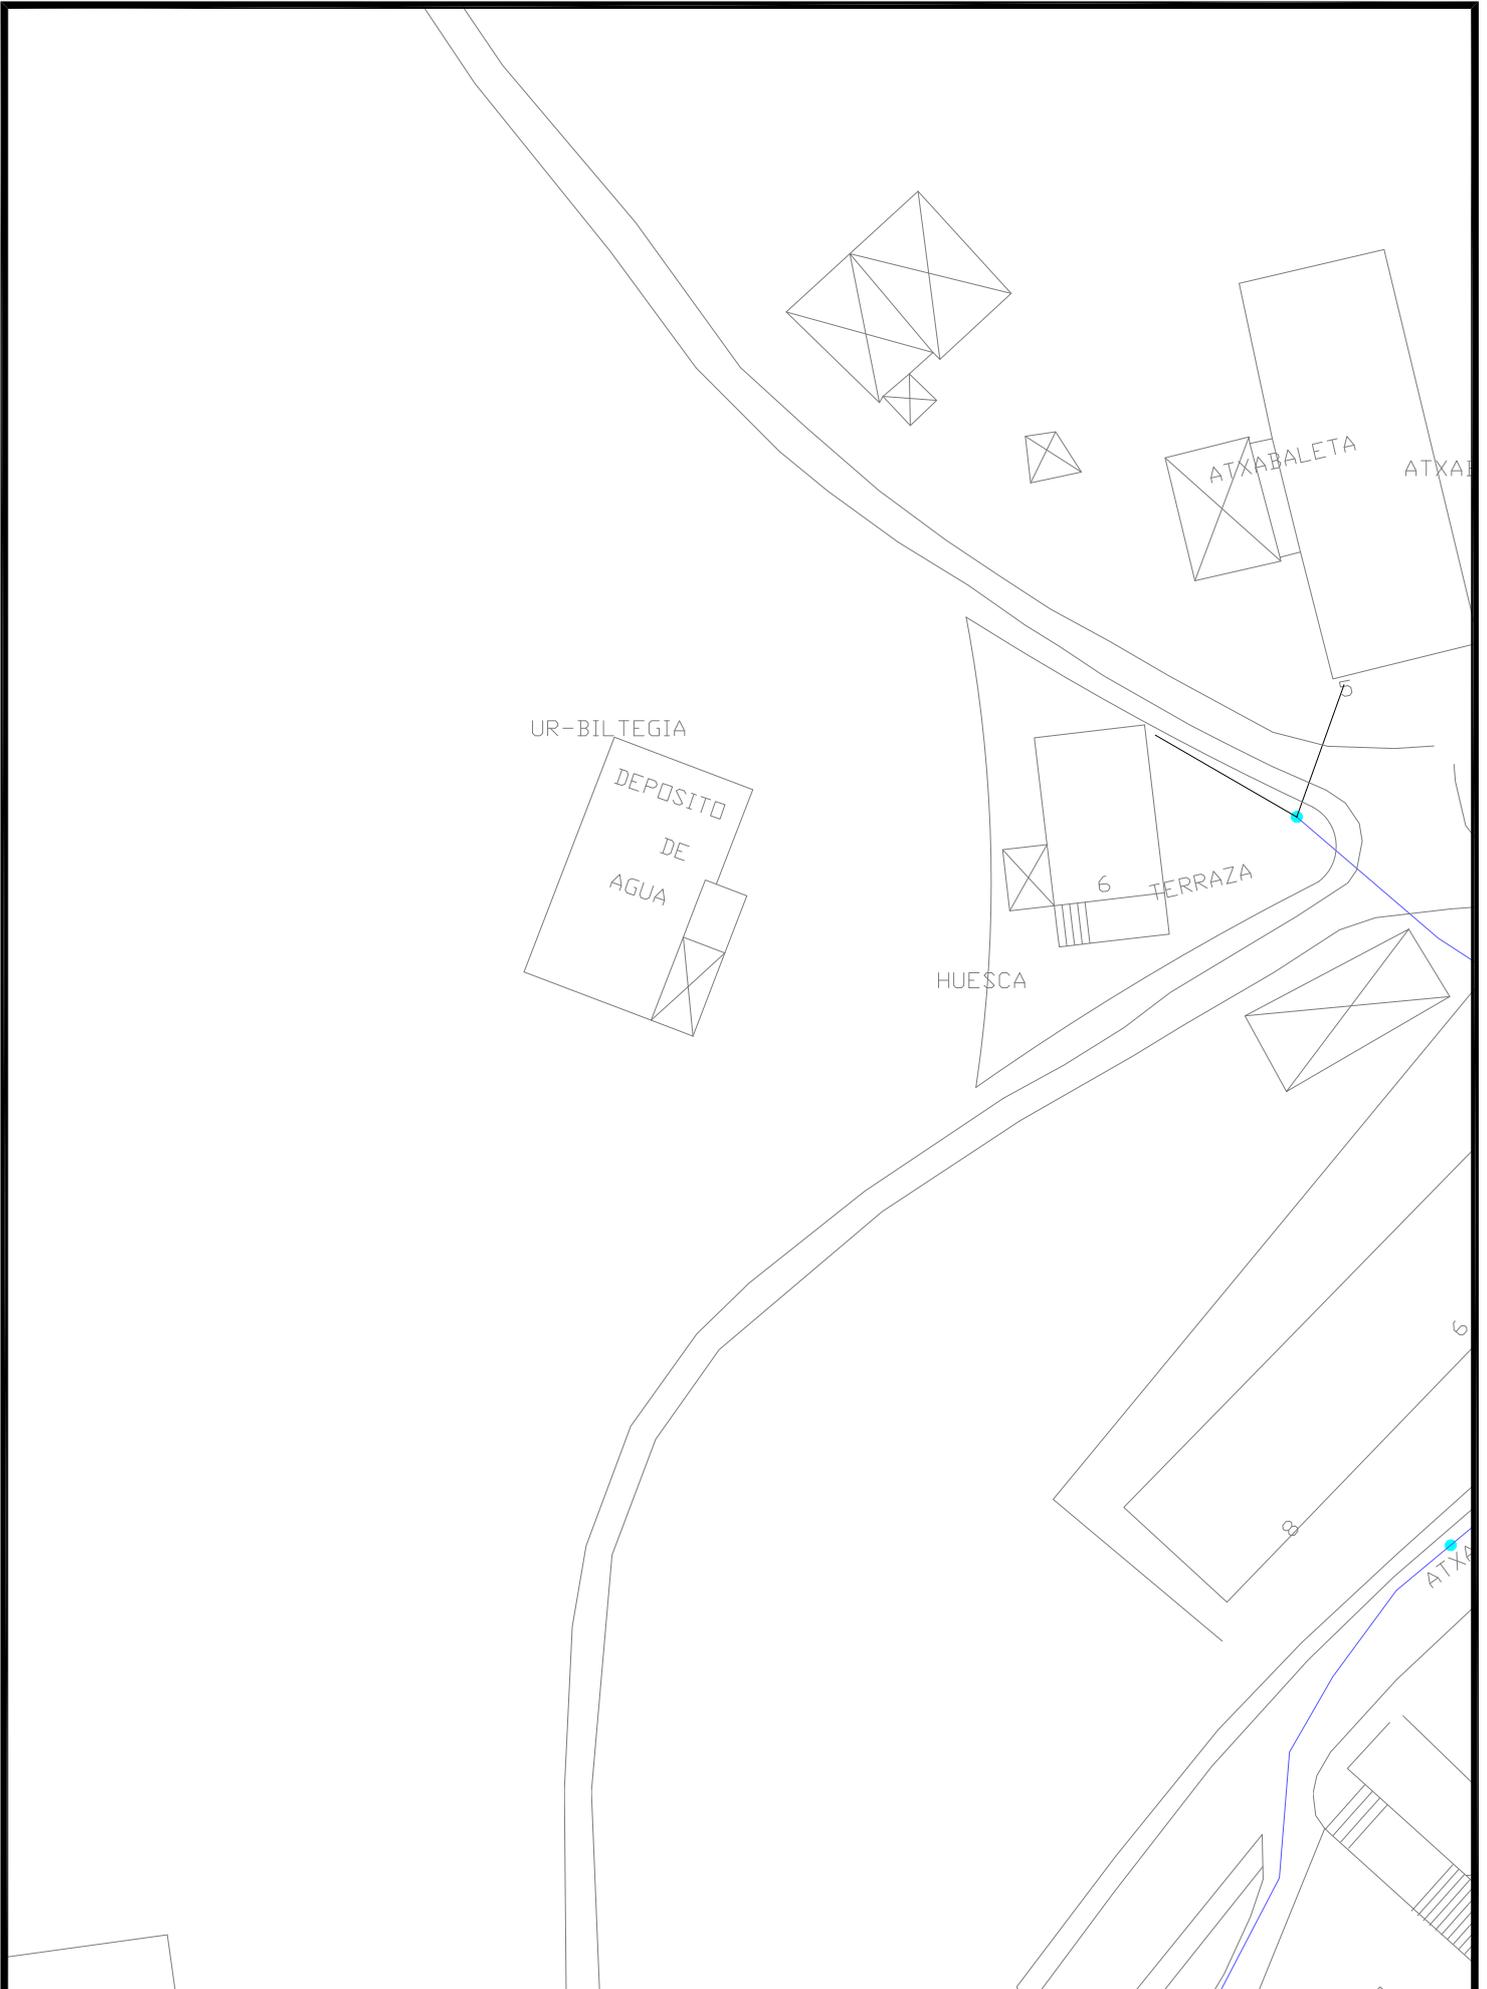

| | | |
|---|---|---------------------------------------|
| Proyecto / Proiektio: REHABILITACION DEPOSITO ATXABALETA | Escala / Eskala 1 / 500 | Plano Nº / Planoa Zkia SSAA |
| | Título del plano / Plano Izenburua: SSAA - EUSKALTEL | Fecha / Data Ekaina - 2023 |

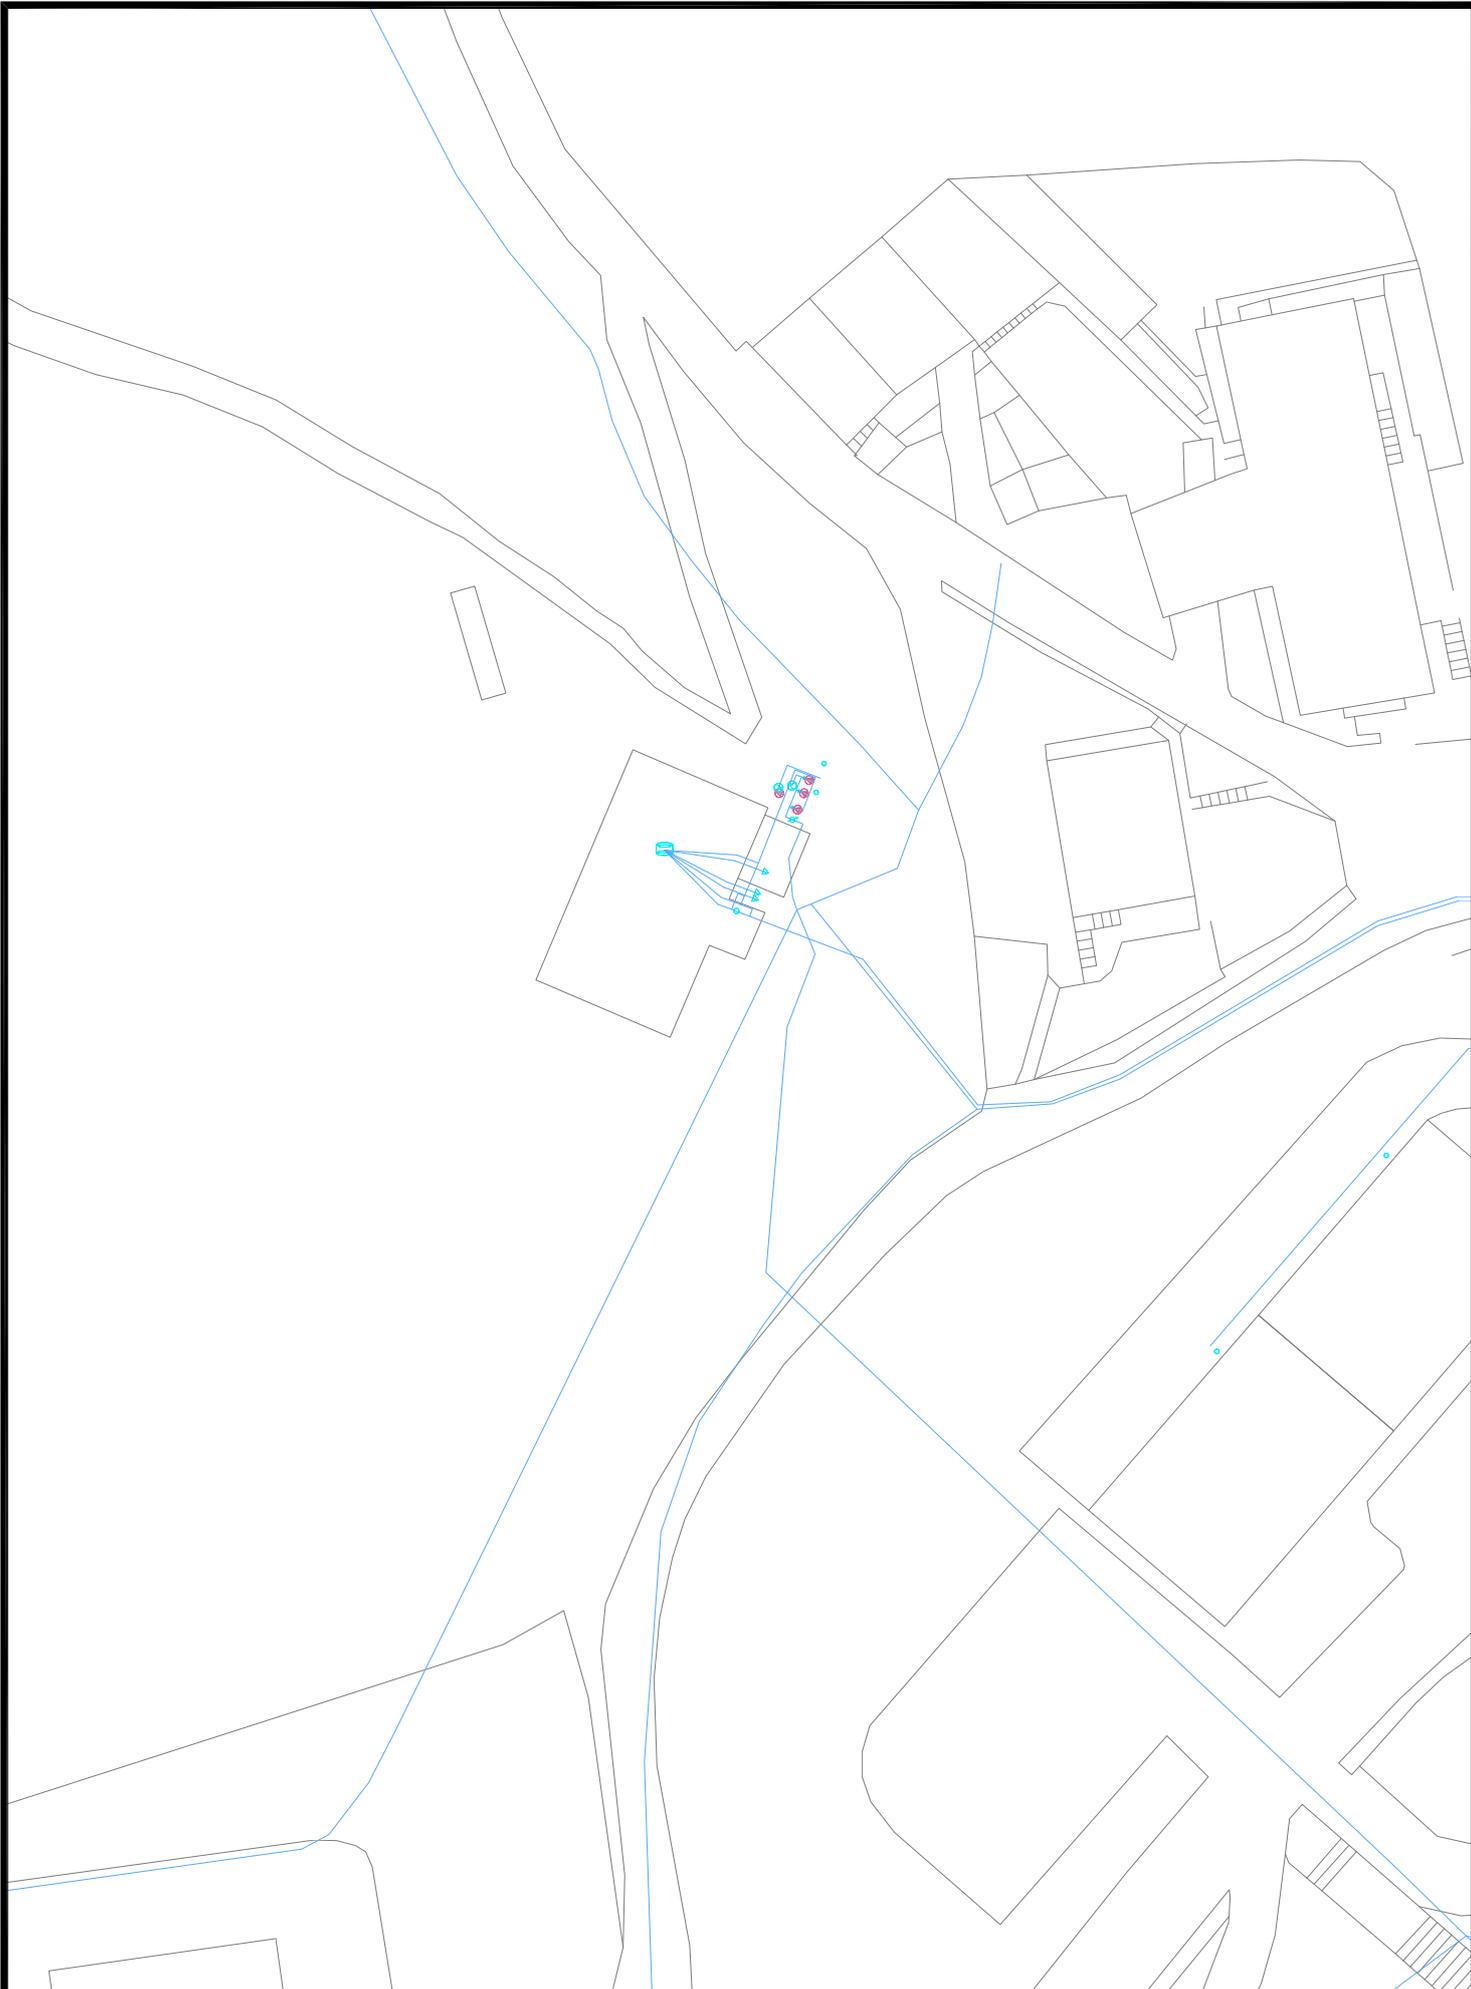

Gipuzkoako Urak S.A.

Proyecto / Proiektio:

REHABILITACION DEPOSITO ATXABALETA

Título del plano / Plano Izenburua:

SSAA - RED ABASTECIMIENTO GUK

Escala / Eskala

1 / 500

Fecha / Data


Ekaina - 2023

Plano Nº / Planoa Zkia

SSAA

Hoja Nº / Orria Zkia

5 de 6

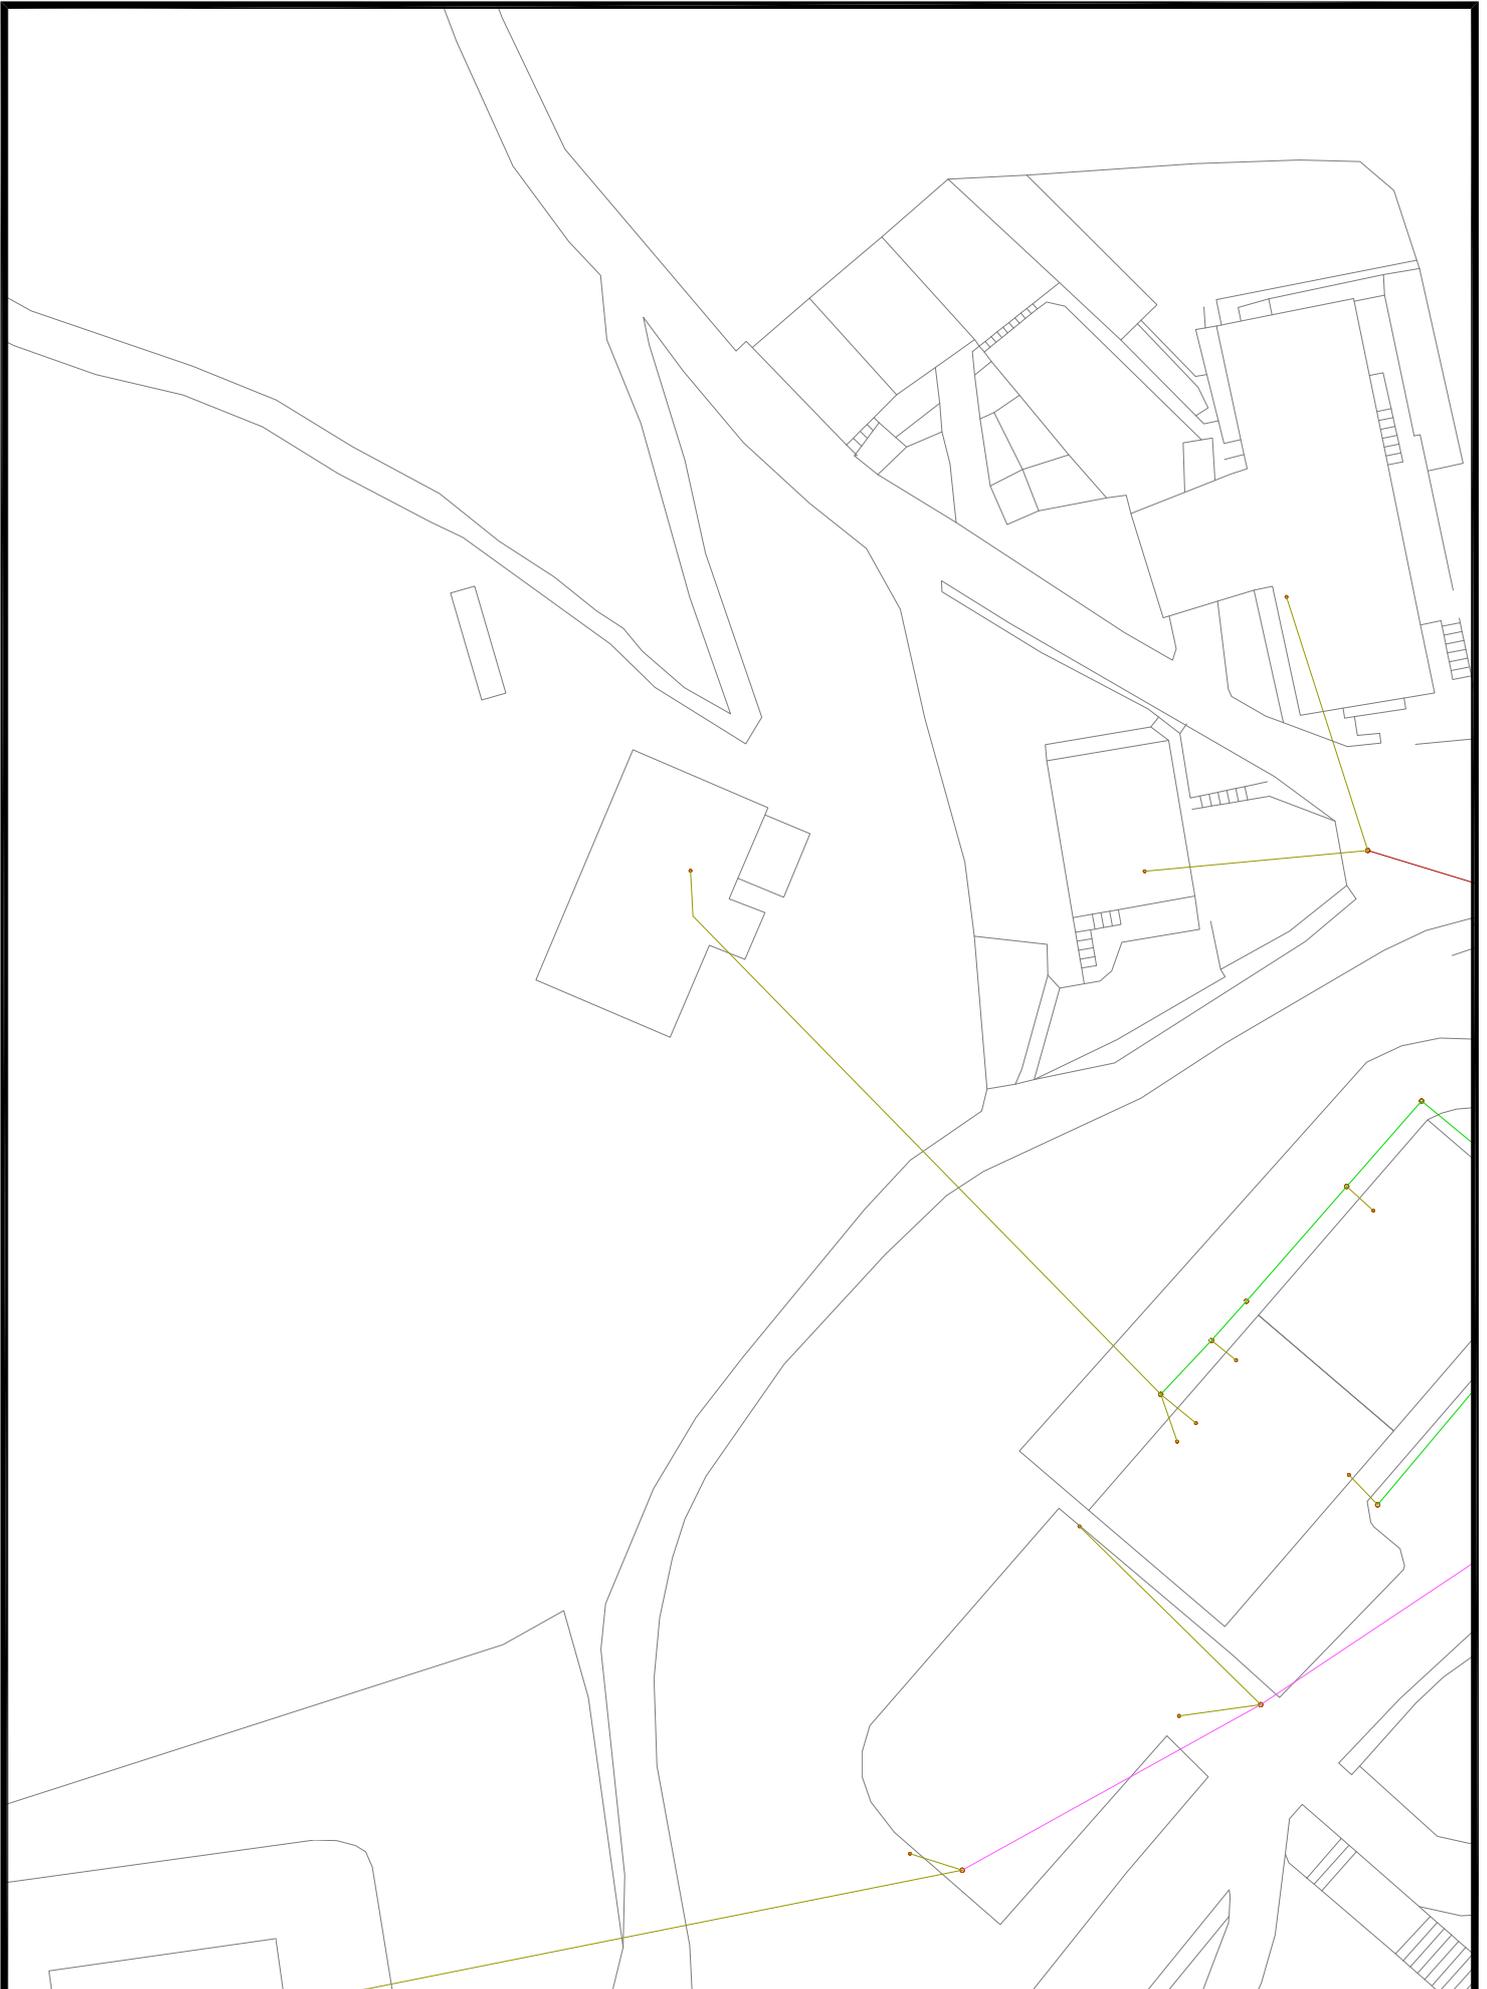

Gipuzkoako Urak S.A.

Proyecto / Proiektio:

REHABILITACION DEPOSITO ATXABALETA

Título del plano / Plano Izenburua:

SSAA - RED ABASTECIMIENTO GUK

Escala / Eskala

1 / 500

Fecha / Data

Ekaina - 2023

Plano Nº / Planoa Zkia

SSAA

Hoja Nº / Orria Zkia

6 de 6