



Gipuzkoako Ur Kantsortzioa
Gipuzkoako Urak

ANEJO 2: SERVICIOS AFECTADOS

OBRA:

***NUEVA RED DE ABASTECIMIENTO EN
SALBE AUZOA 34-40***

AZPEITIA



- **AFECCION A OTRAS REDES Y SERVICIOS**

Tras consulta a Inkolan durante la elaboración del presente documento, se ha detectado la presencia de varios servicios en el ámbito de las obras (se adjuntan planos), por lo que será **IMPRESINDIBLE PREVIO AL COMIENZO DE LAS OBRAS** contactar con los responsables de todos los servicios (**aunque no aparezcan en la consulta adjunta**) para garantizar la ejecución de las obras sin afección a otros servicios.


- **AFECCION A CARRETERAS, DOMINIO PUBLICO HIDRAULICO, PUERTOS O FFCC.**

No se ha constatado la presencia de otras infraestructuras en el ámbito del proyecto.

Donostia, febrero de 2022

Gipuzkoako Ur Kantsortzioa


Gipuzkoako Urak, S.A.

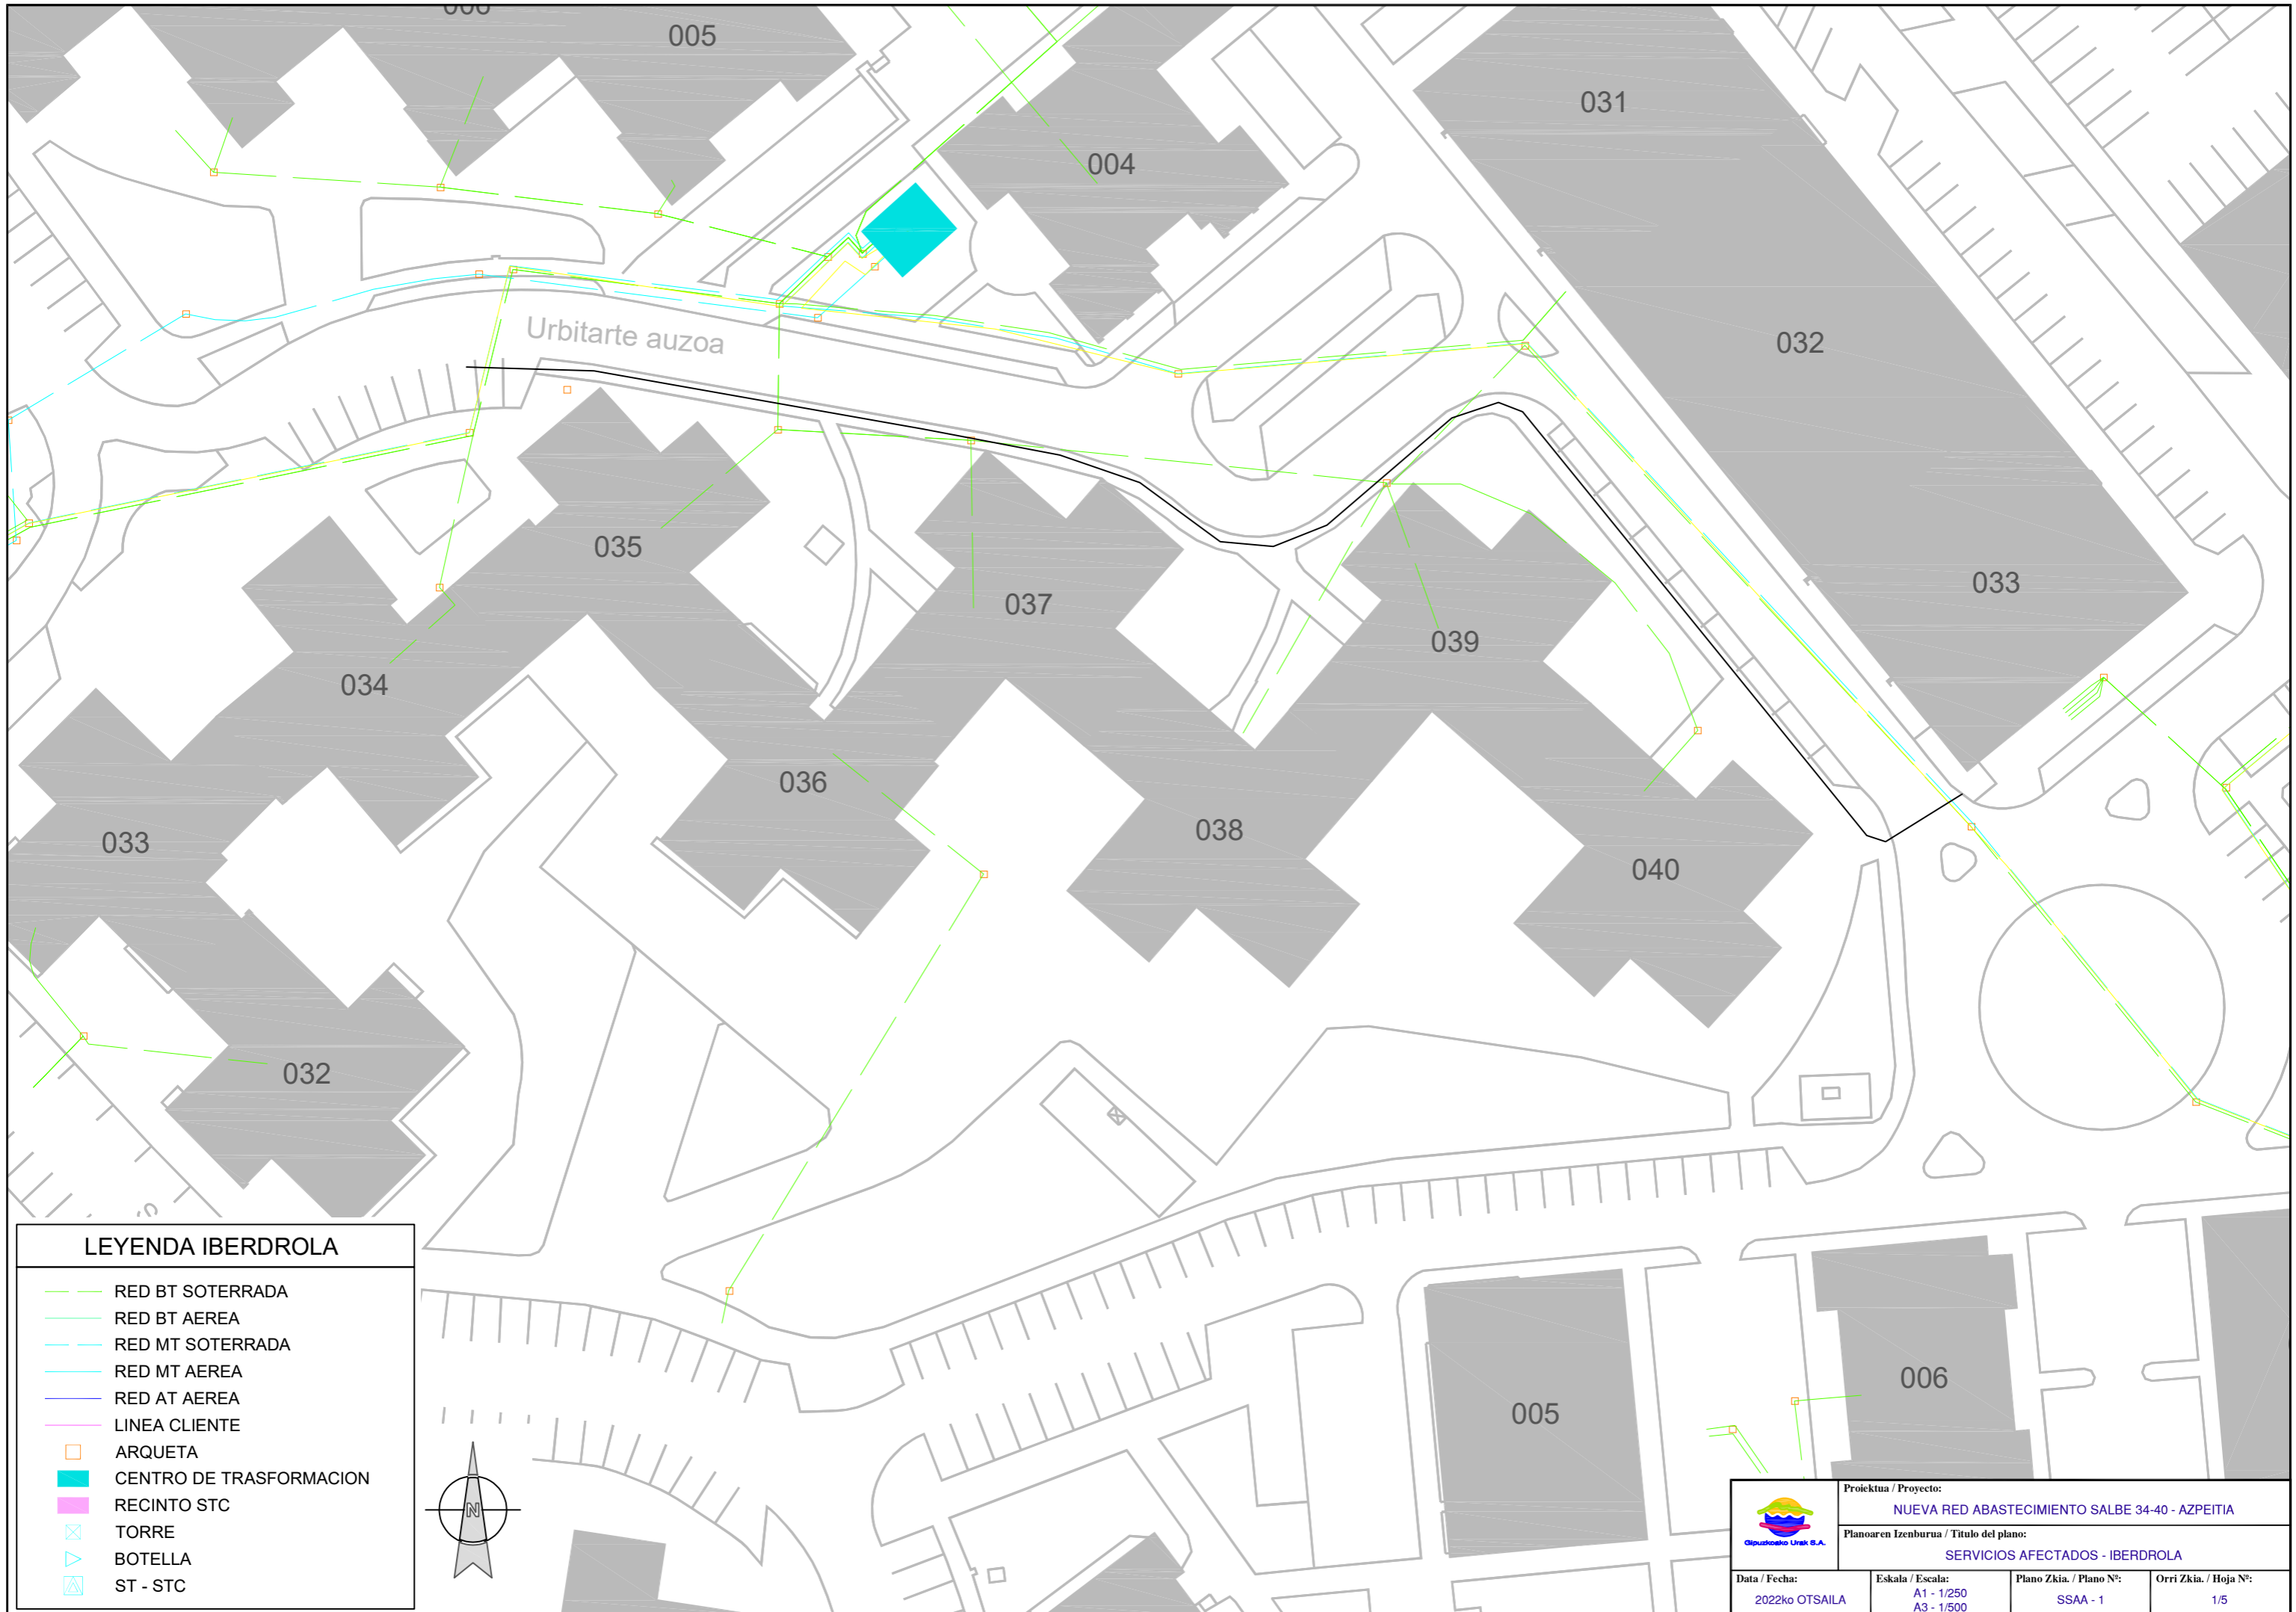


Urbitate auzoa

LEYENDA IBERDROLA

- RED BT SOTERRADA
- RED BT AEREA
- RED MT SOTERRADA
- RED MT AEREA
- RED AT AEREA
- LINEA CLIENTE
- ARQUETA
- CENTRO DE TRASFORMACION
- RECINTO STC
- TORRE
- BOTELLA
- ST - STC

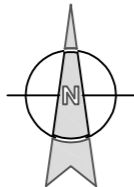


	Proiektua / Proyecto:		
	NUEVA RED ABASTECIMIENTO SALBE 34-40 - AZPEITIA		
Planoaren Izenburua / Título del plano:			
SERVICIOS AFECTADOS - IBERDROLA			
Data / Fecha:	Eskala / Escala:	Plano Zkia. / Plano Nº:	Orri Zkia. / Hoja Nº:
2022ko OTSAILA	A1 - 1/250 A3 - 1/500	SSAA - 1	1/5

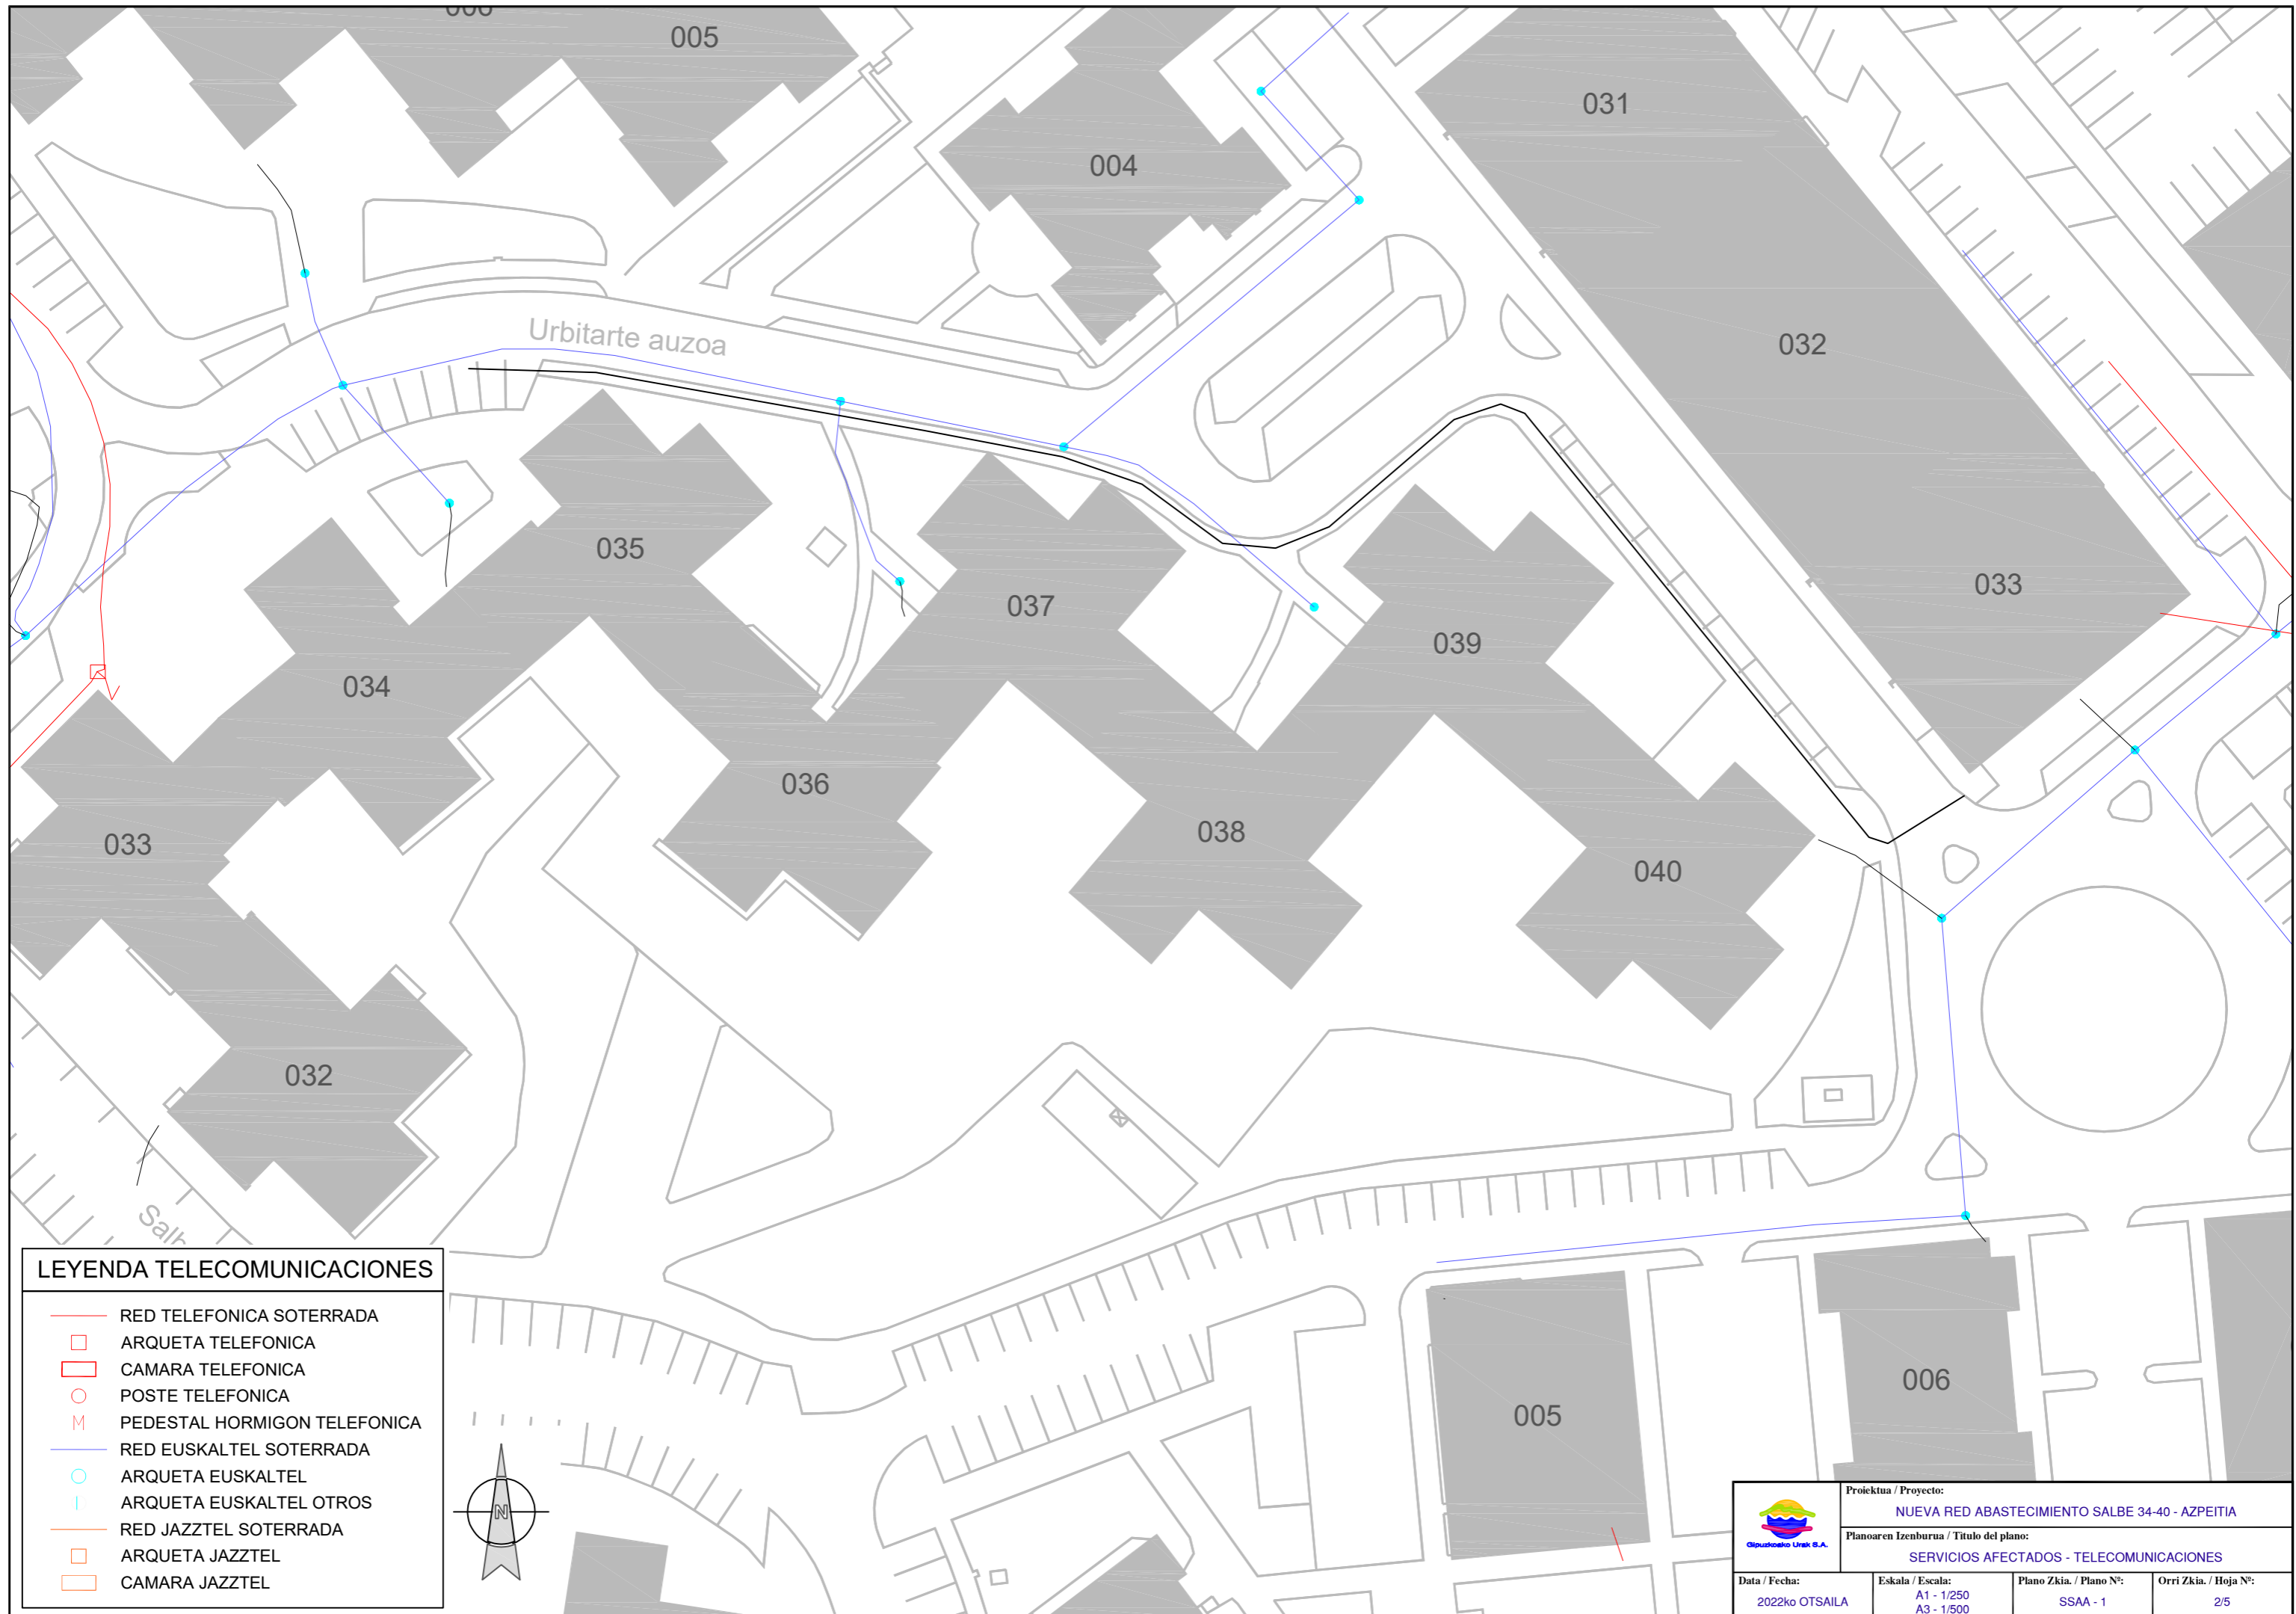


LEYENDA TELECOMUNICACIONES

	RED TELEFONICA SOTERRADA
	ARQUETA TELEFONICA
	CAMARA TELEFONICA
	POSTE TELEFONICA
	PEDESTAL HORMIGON TELEFONICA
	RED EUSKALTEL SOTERRADA
	ARQUETA EUSKALTEL
	ARQUETA EUSKALTEL OTROS
	RED JAZZTEL SOTERRADA
	ARQUETA JAZZTEL
	CAMARA JAZZTEL

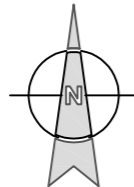



	Proiektua / Proyecto:		
	NUEVA RED ABASTECIMIENTO SALBE 34-40 - AZPEITIA		
Planoaren Izenburua / Título del plano:			
SERVICIOS AFECTADOS - TELECOMUNICACIONES			
Data / Fecha:	Eskala / Escala:	Plano Zkia. / Plano Nº:	Orri Zkia. / Hoja Nº:
2022ko OTSAILA	A1 - 1/250 A3 - 1/500	SSAA - 1	2/5

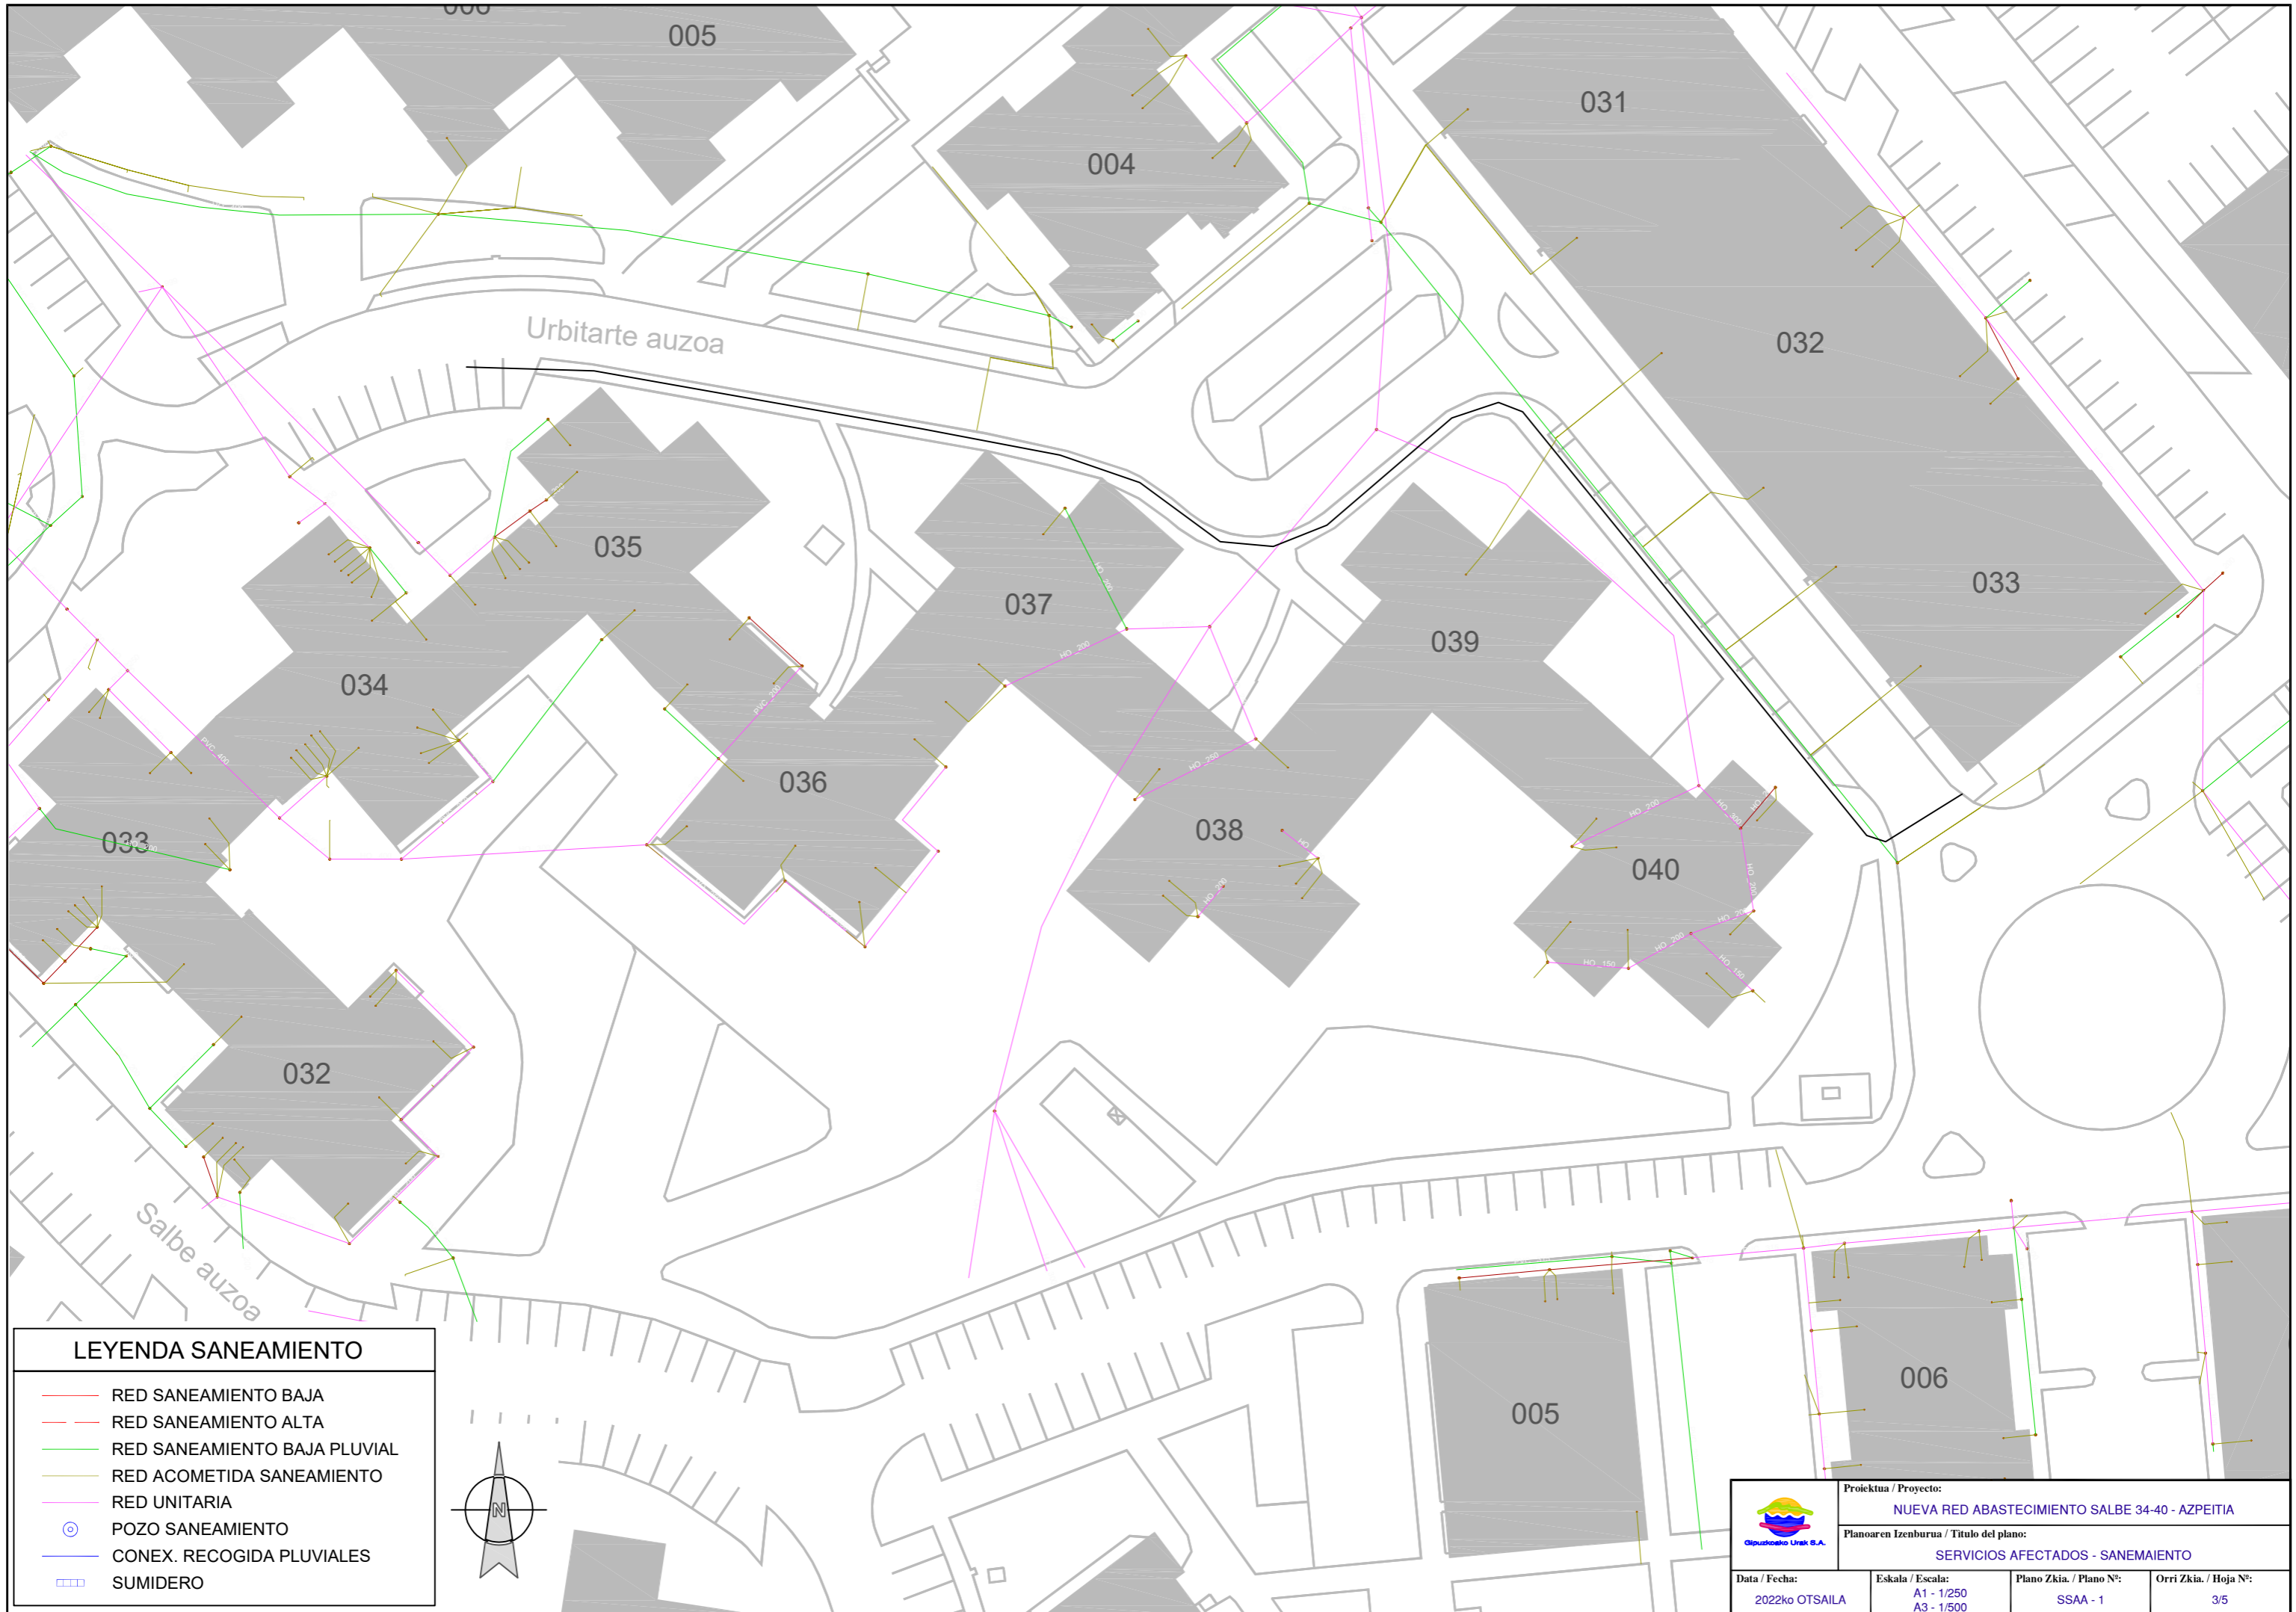


LEYENDA SANEAMIENTO

- RED SANEAMIENTO BAJA
- - - RED SANEAMIENTO ALTA
- RED SANEAMIENTO BAJA PLUVIAL
- RED ACOMETIDA SANEAMIENTO
- RED UNITARIA
- ⊙ POZO SANEAMIENTO
- CONEX. RECOGIDA PLUVIALES
- SUMIDERO

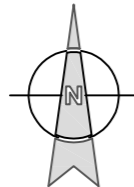


 Gipuzkoako Urak S.A.	Proiektua / Proyecto:		
	NUEVA RED ABASTECIMIENTO SALBE 34-40 - AZPEITIA		
Planoaren Izenburua / Título del plano:			
SERVICIOS AFECTADOS - SANEAMIENTO			
Data / Fecha:	Eskala / Escala:	Plano Zkia. / Plano Nº:	Orri Zkia. / Hoja Nº:
2022ko OTSAILA	A1 - 1/250 A3 - 1/500	SSAA - 1	3/5

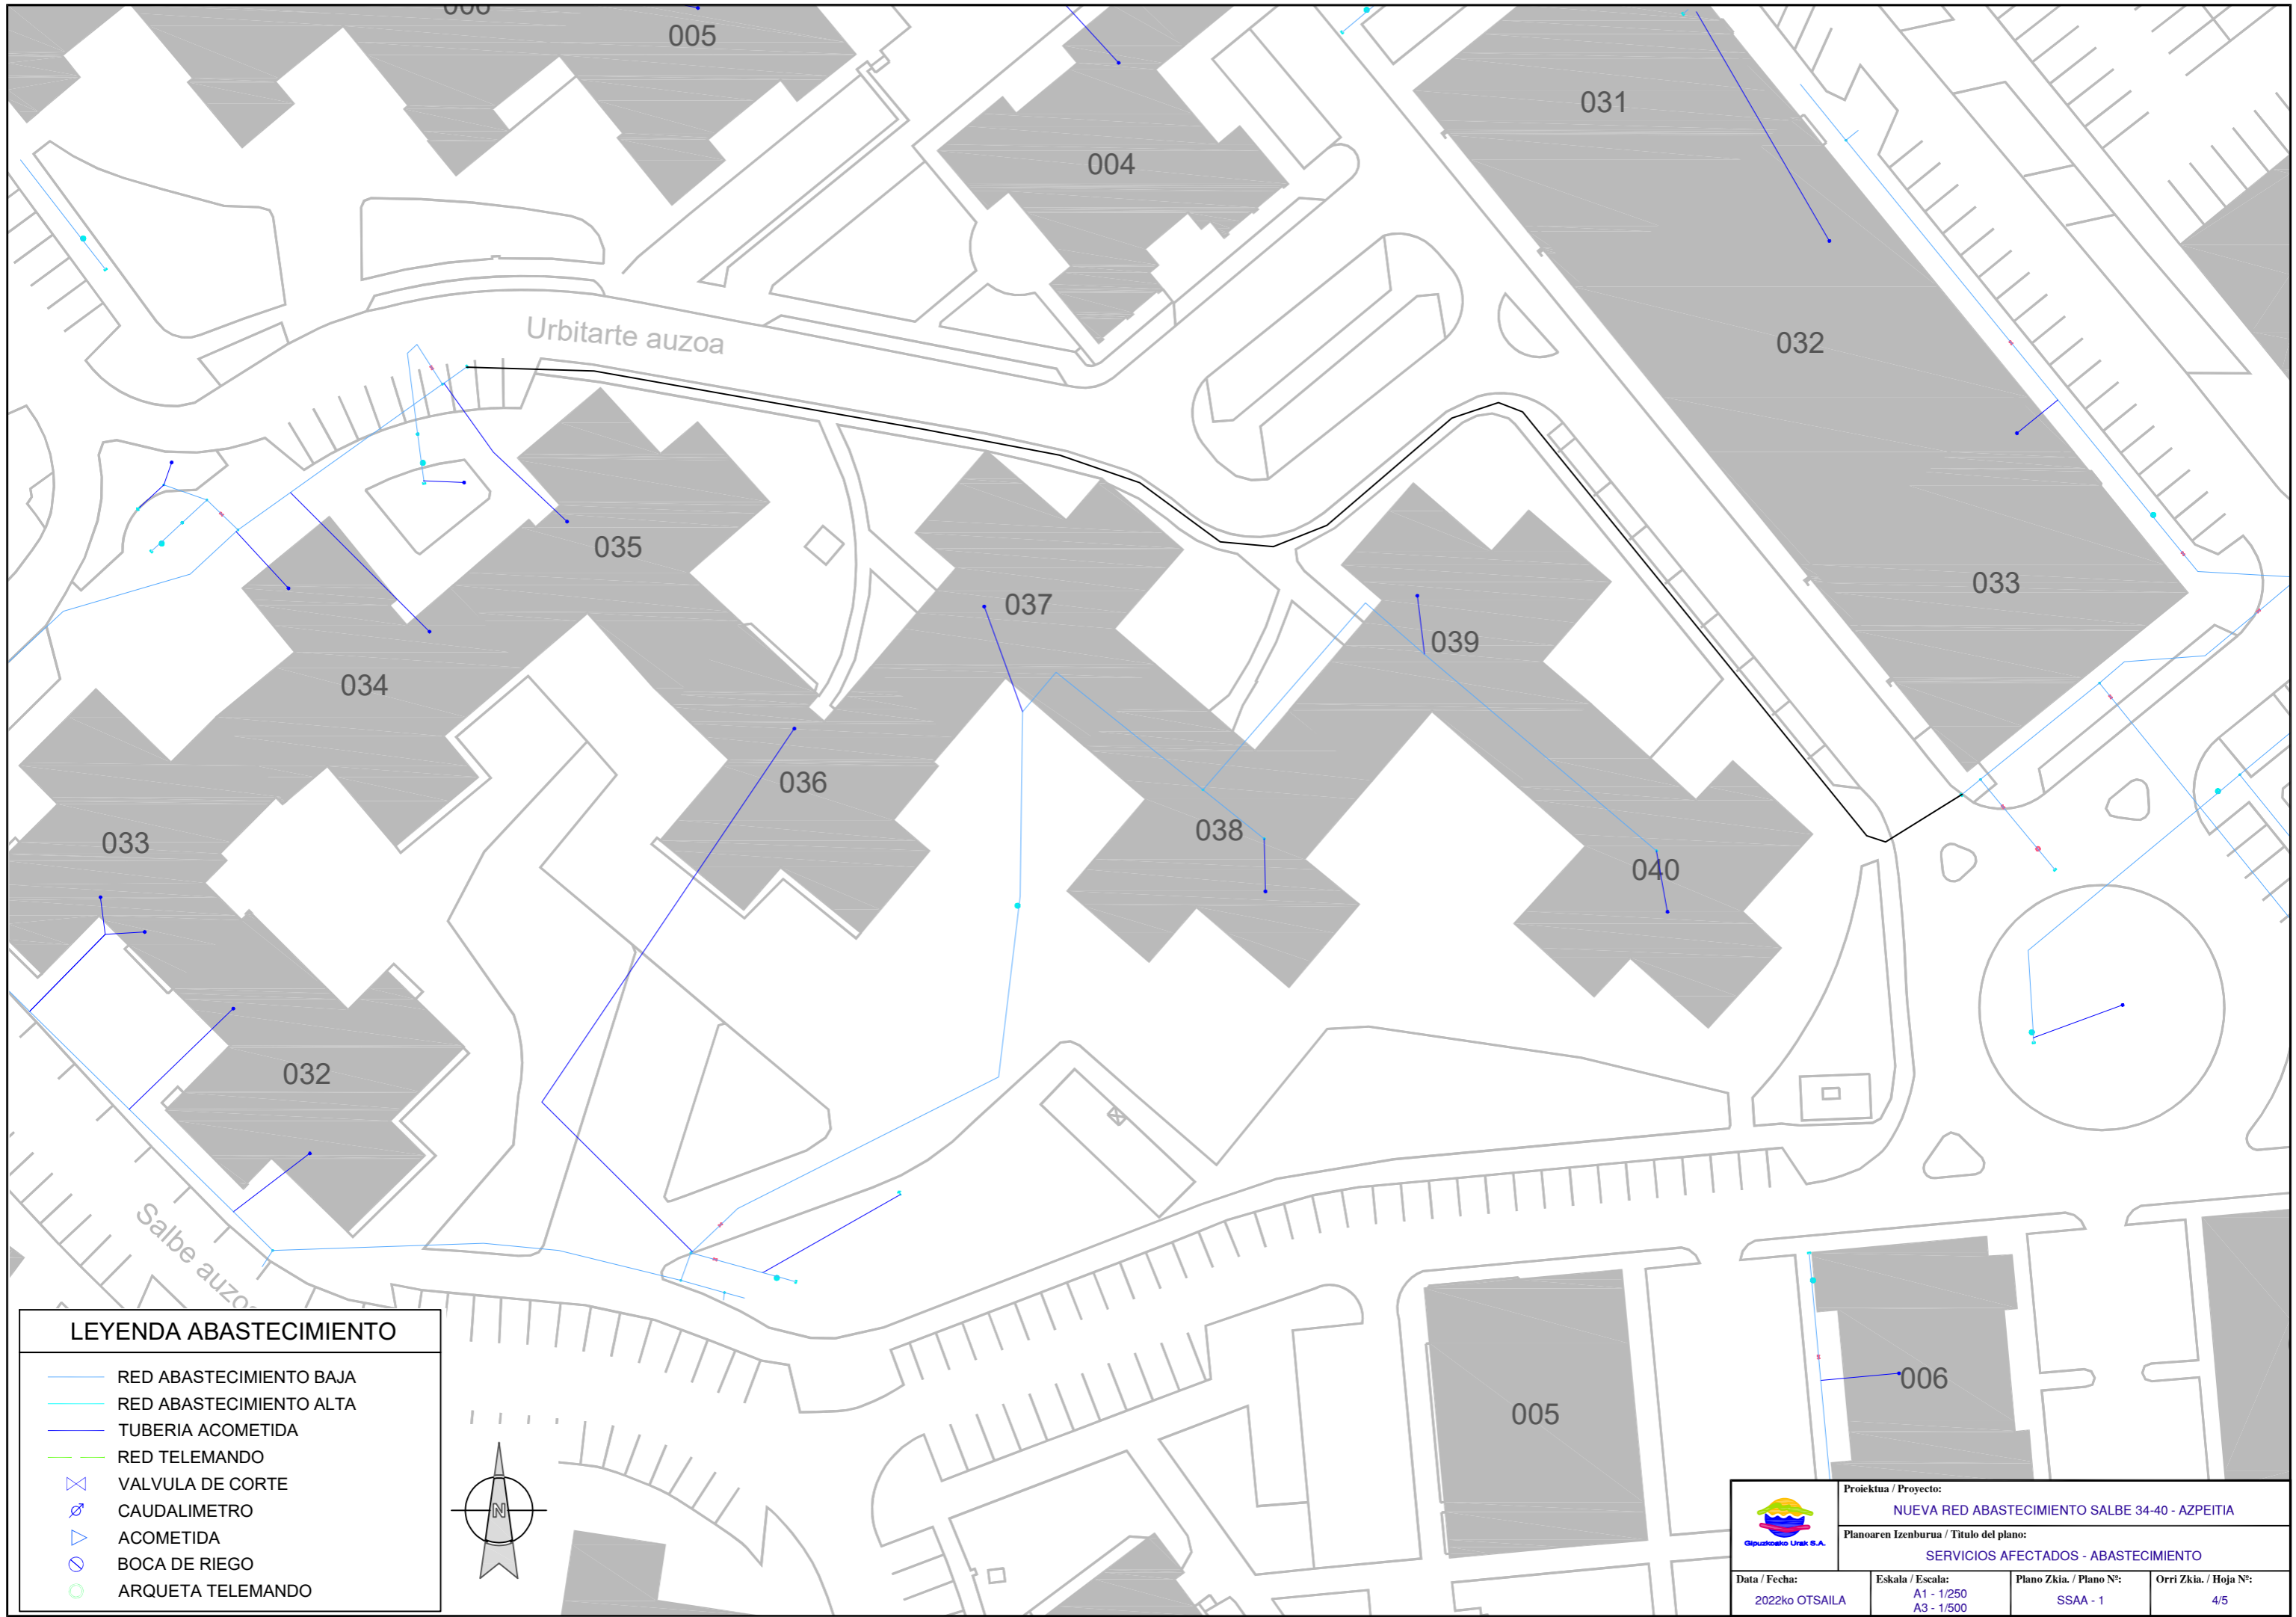




LEYENDA ABASTECIMIENTO

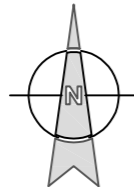
- RED ABASTECIMIENTO BAJA
- RED ABASTECIMIENTO ALTA
- TUBERIA ACOMETIDA
- RED TELEMANDO
- VALVULA DE CORTE
- CAUDALIMETRO
- ACOMETIDA
- BOCA DE RIEGO
- ARQUETA TELEMANDO

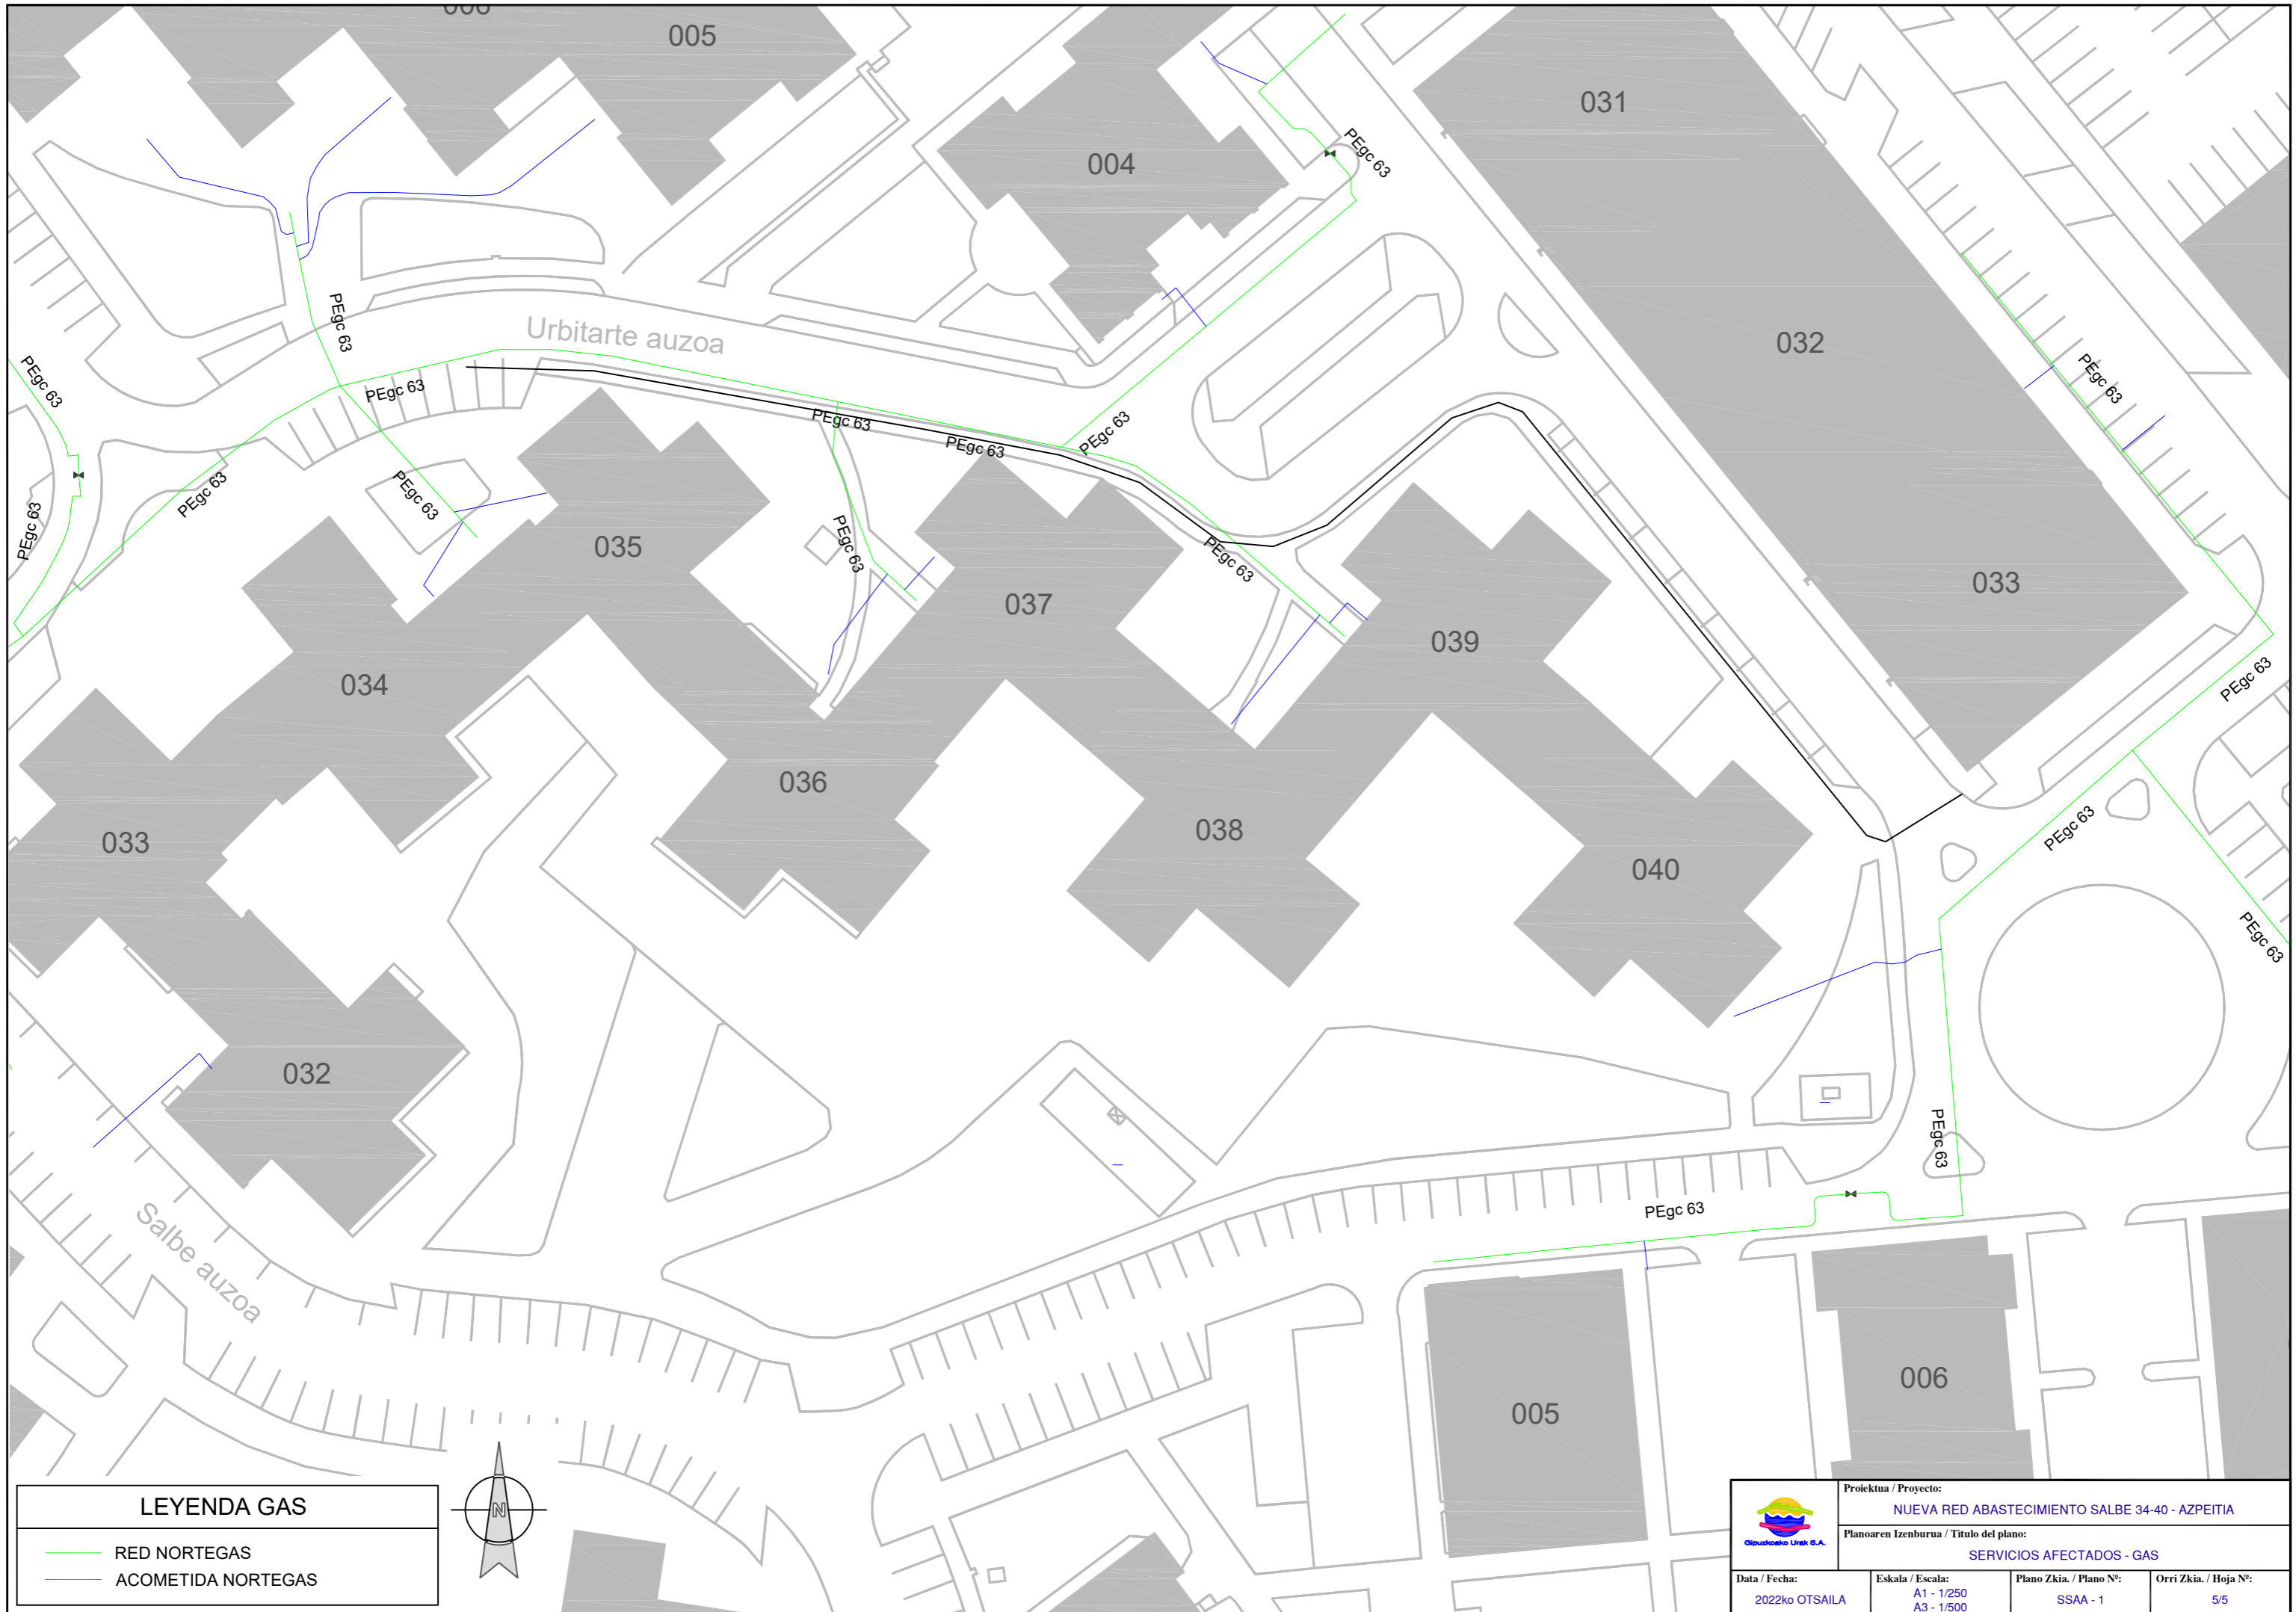

	Proiektua / Proyecto:		
	NUEVA RED ABASTECIMIENTO SALBE 34-40 - AZPEITIA		
Planoaren Izenburua / Título del plano:			
SERVICIOS AFECTADOS - ABASTECIMIENTO			
Data / Fecha:	Eskala / Escala:	Plano Zkia. / Plano Nº:	Orri Zkia. / Hoja Nº:
2022ko OTSAILA	A1 - 1/250 A3 - 1/500	SSAA - 1	4/5



LEYENDA GAS	
	RED NORTEGAS
	ACOMETIDA NORTEGAS

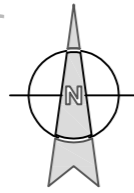

	Proiektua / Proyecto:		
	NUEVA RED ABASTECIMIENTO SALBE 34-40 - AZPEITIA		
	Planoaren Izenburua / Título del plano:		
	SERVICIOS AFECTADOS - GAS		
Data / Fecha:	Eskala / Escala:	Plano Zkia. / Plano Nº:	Orri Zkia. / Hoja Nº:
2022ko OTSAILA	A1 - 1/250 A3 - 1/500	SSAA - 1	5/5