

## ANEJO 2

# SERVICIOS AFECTADOS


## OBRA

---

### *MEJORA DEL SISTEMA MURKULUTZ-IZARRE*

## VILLABONA

---

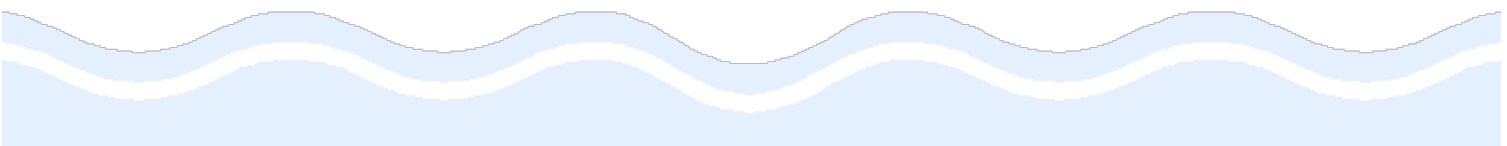



## 1. AFECCION A OTRAS REDES Y SERVICIOS

Tras consulta a Inkolan durante la elaboración del presente documento, se ha detectado la presencia de varios servicios en el ámbito de las obras (se adjuntan planos), por lo que será **IMPRESINDIBLE PREVIO AL COMIENZO DE LAS OBRAS** contactar con los responsables de todos los servicios (**aunque no aparezcan en la consulta adjunta**) para garantizar la ejecución de las obras sin afección a otros servicios.

Esta consulta deberá ser acreditada por la contrata en el replanteo de la obra, mediante justificante de la descarga realizada en Inkolan.


## 2. AFECCION A CARRETERAS, DOMINIO PUBLICO HIDRAULICO, PUERTOS O FFCC.

No se ha constatado la presencia de otras infraestructuras en el ámbito del proyecto.

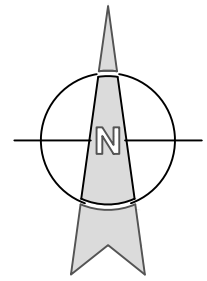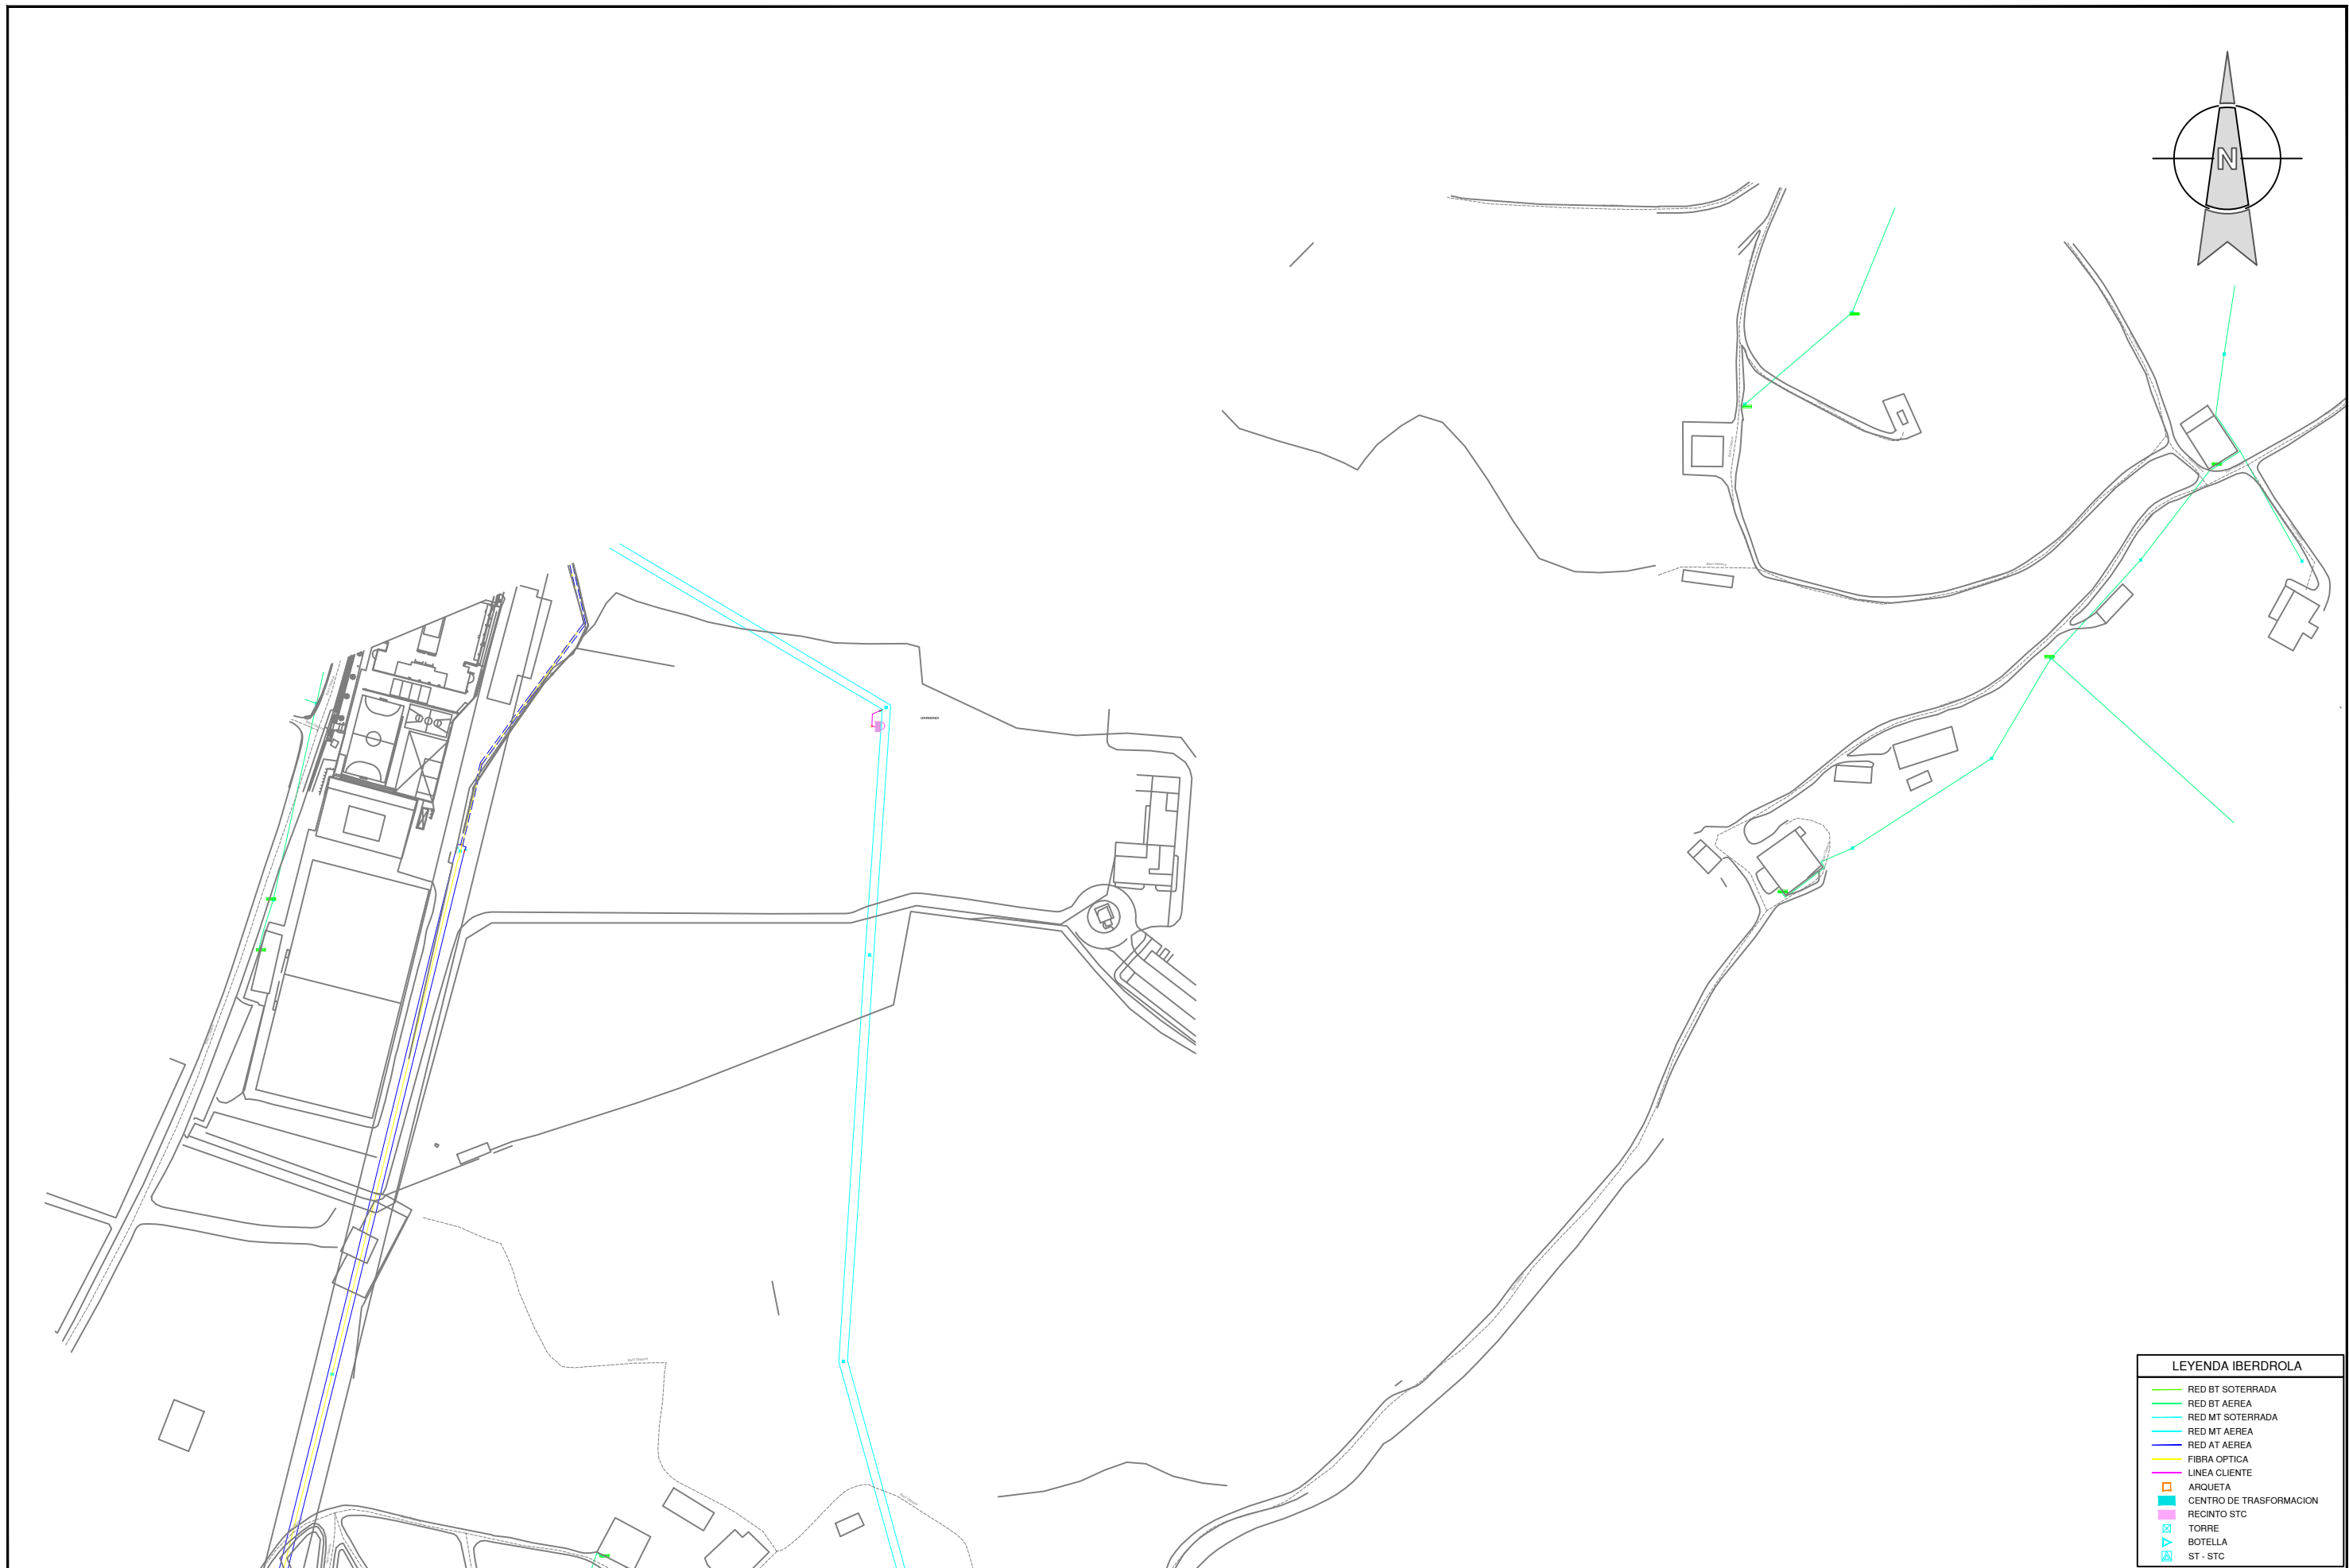

LEYENDA IBERDOLA	
	RED BT SOTERRADA
	RED BT AEREA
	RED MT SOTERRADA
	RED MT AEREA
	RED AT AEREA
	FIBRA OPTICA
	LINEA CLIENTE
	ARQUETA
	CENTRO DE TRASFORMACION
	RECINTO STC
	TORRE
	BOTELLA
	ST - STC

	Proiektuaren izena / Título del Proyecto	Gakoa / Clave	Proiektuaren egilea / Autor/a del Proyecto	Planoaren izenburua / Título del plano	Eskala / Escala	Plano zk. / Plano nº
	MURKULUTZ - IZARRE SISTEMA HOBETZEA (BILLABONA) MEJORA DEL SISTEMA MURKULUTZ - IZARRE (VILLABONA)	90129104	Gipuzkoako Urak-eko Azpiegituren Garapen Sailak zuzenduriko proiektua Proyecto dirigido por el Departamento de Desarrollo de Infraestructuras de Gipuzkoako Urak	ERAGINDAKO ZERBITZUAK ENERGIA ELEKTRIKOA SERVICIOS AFECTADOS ENERGÍA ELÉCTRICA	A3: 1/2.500 A1: 1/1.250	A2.2 Orria / Hoja
	Data / Fecha		 MIGUEL A. OTERO COLEGIADO Nº 10.437			1 de 3
	2025eko IRAILA SEPTIEMBRE de 2025					

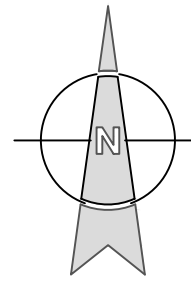

LEYENDA GAS	
	RED NORTEGAS
	ACOMETIDA NORTEGAS



Proiektuaren izena / Título del Proyecto  
**MURKULUTZ - IZARRE SISTEMA HOBETZEA (BILLABONA)**  
 MEJORA DEL SISTEMA MURKULUTZ - IZARRE (VILLABONA)

Gakoa / Clave  
**90129104**

Data / Fecha  
**2025eko IRAILA**  
 SEPTIEMBRE de 2025

Gipuzkoako Urak-eko Azpiegituren  
 Garapen Sailak zuzenduriko proiektua  
 Proyecto dirigido por el Departamento de  
 Desarrollo de Infraestructuras de  
 Gipuzkoako Urak




Proiektuaren egilea / Autor/a del Proyecto  
 EL INGENIERO DE  
 CAMINOS, CANALES Y PUERTOS

MIGUEL A. OTERO  
 COLEGIADO Nº 10.437

Planoaren izenburua / Título del plano  
**ERAGINDAKO ZERBITZUAK**  
 GASA  
 SERVICIOS AFECTADOS  
 GAS

Eskala / Escala  
 A3: 1/2.500  
 A1: 1/1.250

Plano zk. / Plano nº  
**A2.2**  
 Orria / Hoja  
 2 de 3

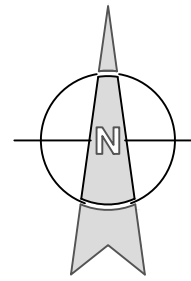

LEYENDA TELECOMUNICACIONES	
	RED TELEFONICA SOTERRADA
	ARQUETA TELEFONICA
	CAMARA TELEFONICA
	POSTE TELEFONICA
	PEDESTAL HORMIGON TELEFONICA
	RED EUSKALTEL SOTERRADA
	ARQUETA EUSKALTEL
	ARQUETA EUSKALTEL OTROS
	RED JAZZTEL SOTERRADA
	ARQUETA JAZZTEL
	CAMARA JAZZTEL



Proiektuaren izena / Título del Proyecto

**MURKULUTZ - IZARRE SISTEMA HOBETZEA (BILLABONA)**  
MEJORA DEL SISTEMA MURKULUTZ - IZARRE (VILLABONA)

Gakoa / Clave

90129104



Data / Fecha

2025eko IRAILA  
SEPTIEMBRE de 2025

Gipuzkoako Urak-eko Azpiegituren Garapen Sailak zuzenduriko proiektua  
Proyecto dirigido por el Departamento de Desarrollo de Infraestructuras de Gipuzkoako Urak

Proiektuaren egilea / Autor/a del Proyecto

EL INGENIERO DE CAMINOS, CANALES Y PUERTOS

MIGUEL A. OTERO  
COLEGIADO Nº 10.437

Planoaren izenburua / Título del plano

**ERAGINDAKO ZERBITZUAK**  
**TELEKOMUNIKAZIOAK**  
**SERVICIOS AFECTADOS**  
**TELECOMUNICACIONES**

Eskala / Escala

A3: 1/2.500  
A1: 1/1.250

Plano zk. / Plano nº

**A2.2**  
Orria / Hoja

3 de 3