



Gipuzkoako Ur Kantsortzioa
Gipuzkoako Urak

ANEJO 2: SERVICIOS AFECTADOS

OBRA:

***RENOVACION ABASTECIMIENTO
ELORRIXA-FASE II***

DEBA



- **AFECCION A OTRAS REDES Y SERVICIOS**

Tras consulta a Inkolan durante la elaboración del presente documento, se ha detectado la presencia de varios servicios en el ámbito de las obras (se adjuntan planos), por lo que será **IMPRESINDIBLE PREVIO AL COMIENZO DE LAS OBRAS** contactar con los responsables de todos los servicios (**aunque no aparezcan en la consulta adjunta**) para garantizar la ejecución de las obras sin afección a otros servicios.

- **AFECCION A CARRETERAS, DOMINIO PUBLICO HIDRAULICO, PUERTOS, FFCC O PARTICULARES.**

Dentro del ámbito de las obras se afecta al vial N-634. Se adjunta copia de la correspondiente solicitud de autorización a la Diputación Foral de Gipuzkoa.

Donostia, octubre de 2020

Gipuzkoako Ur Kantsortzioa

Gipuzkoako Urak, S.A.

OBRA EGITEKO BAIMEN ESKARIA - SOLICITUD AUTORIZACION PARA OBRA

| | | | | | |
|----------------------------|----------------------------|-----------------------|---|---------------|--------------|
| Eskatzailea Solicitante | GIPUZKOAKO UR KONTSORTZIOA | | Data Fecha | 13-10-2020 | |
| IFK CIF | G20423992 | Helbidea Dirección | Blanca Vinuesa eraikuntza. Portuetxe,16, 1.solairua | | |
| Herria Localidad | Donostia | P.K. C.P. | 20018 | Tfñoa Tfño | 943 31 18 01 |

| | | |
|--|--|------------------------------------|
| OBREN IZENBURUA - TITULO DE LA OBRA: ABASTECIMIENTO ELORRIXA - FASE II | | KODEA / CODIGO: 90130071 |
|--|--|------------------------------------|


| | | | | | |
|---------------------|-------------|------------------------|--------------|--------------|---------------|
| Herria Localidad | DEBA | Errepidea Carretera | N-634 | K.P. P.K. | 34+100 |
|---------------------|-------------|------------------------|--------------|--------------|---------------|

| | | | | | | |
|--------------------------|--|--------------------------|---|---|----------------------------------|---|
| Sare mota Tipo de red | <input checked="" type="checkbox"/> Abastecimiento <input type="checkbox"/> Saneamiento | Justificakzioa Motivo | <input checked="" type="checkbox"/> Renovación red <input type="checkbox"/> Ampliación red | <input type="checkbox"/> Reparación programada <input type="checkbox"/> Reparación urgente | Afekzio-mota Tipo de afección | <input checked="" type="checkbox"/> Cruce <input type="checkbox"/> Paralelismo |
|--------------------------|--|--------------------------|---|---|----------------------------------|---|

OBREN DESKRIBAPENA - DESCRIPCION:

La obra consiste en la renovacion de la red actual en la que, debido a su baja resistencia a la presión interior, se han registrado numerosas roturas.

Se sustituirá la tubería existente \varnothing 75 mm. PN10 por conduccion de polietileno de \varnothing 110 mm. PN16.

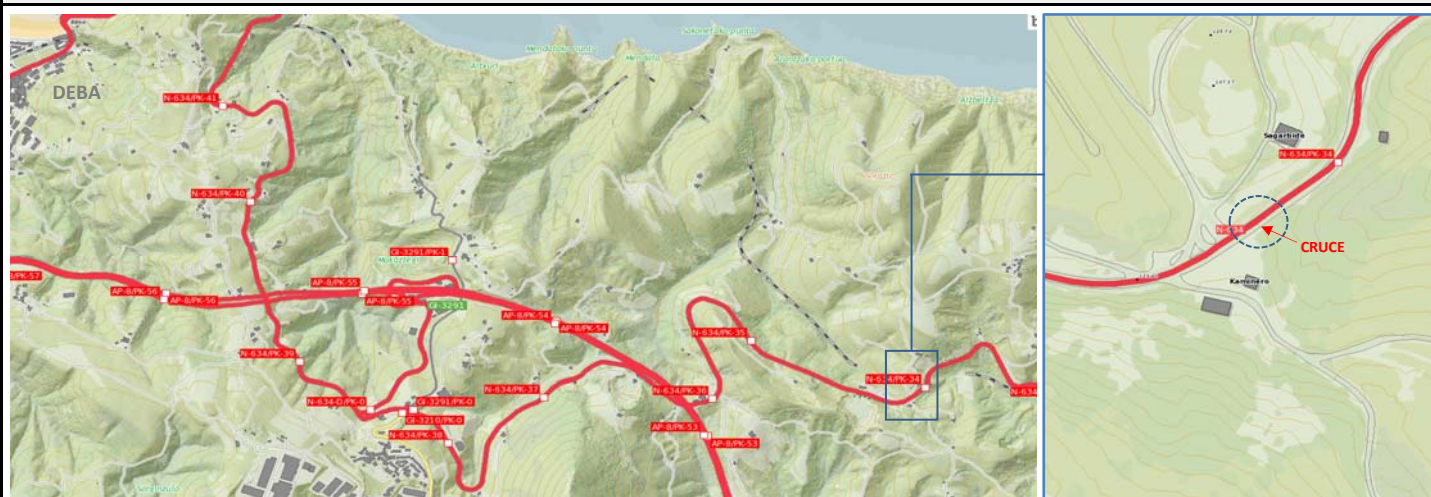


Fdo: Teresa Peñalba Sabaté

JEFA DE DESARROLLO DE INFRAESTRUCTURAS


ESTADO ACTUAL


alámbrica 2Dj

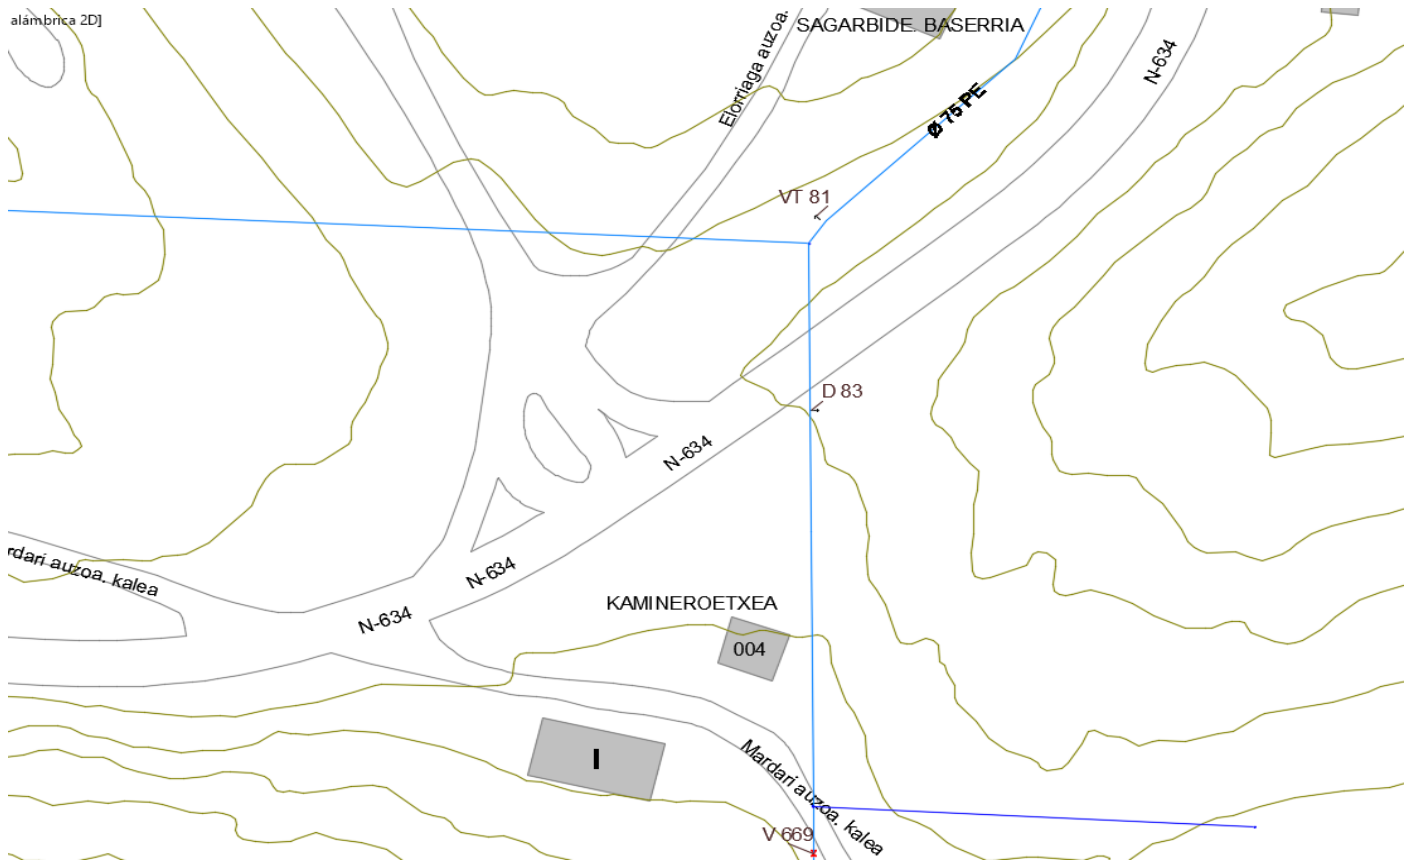


ESTADO PROYECTADO

alámbrica 2Dj

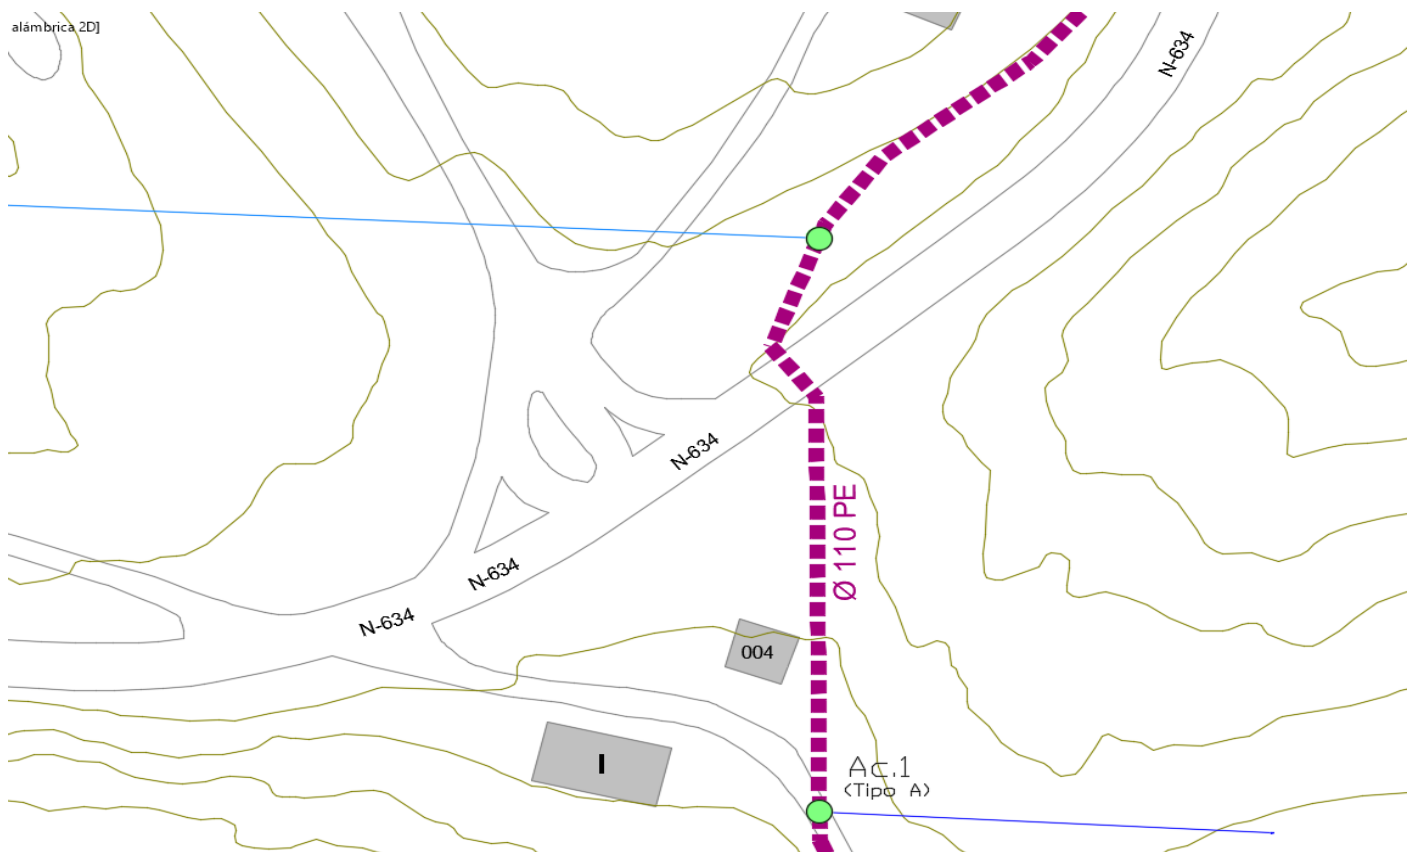


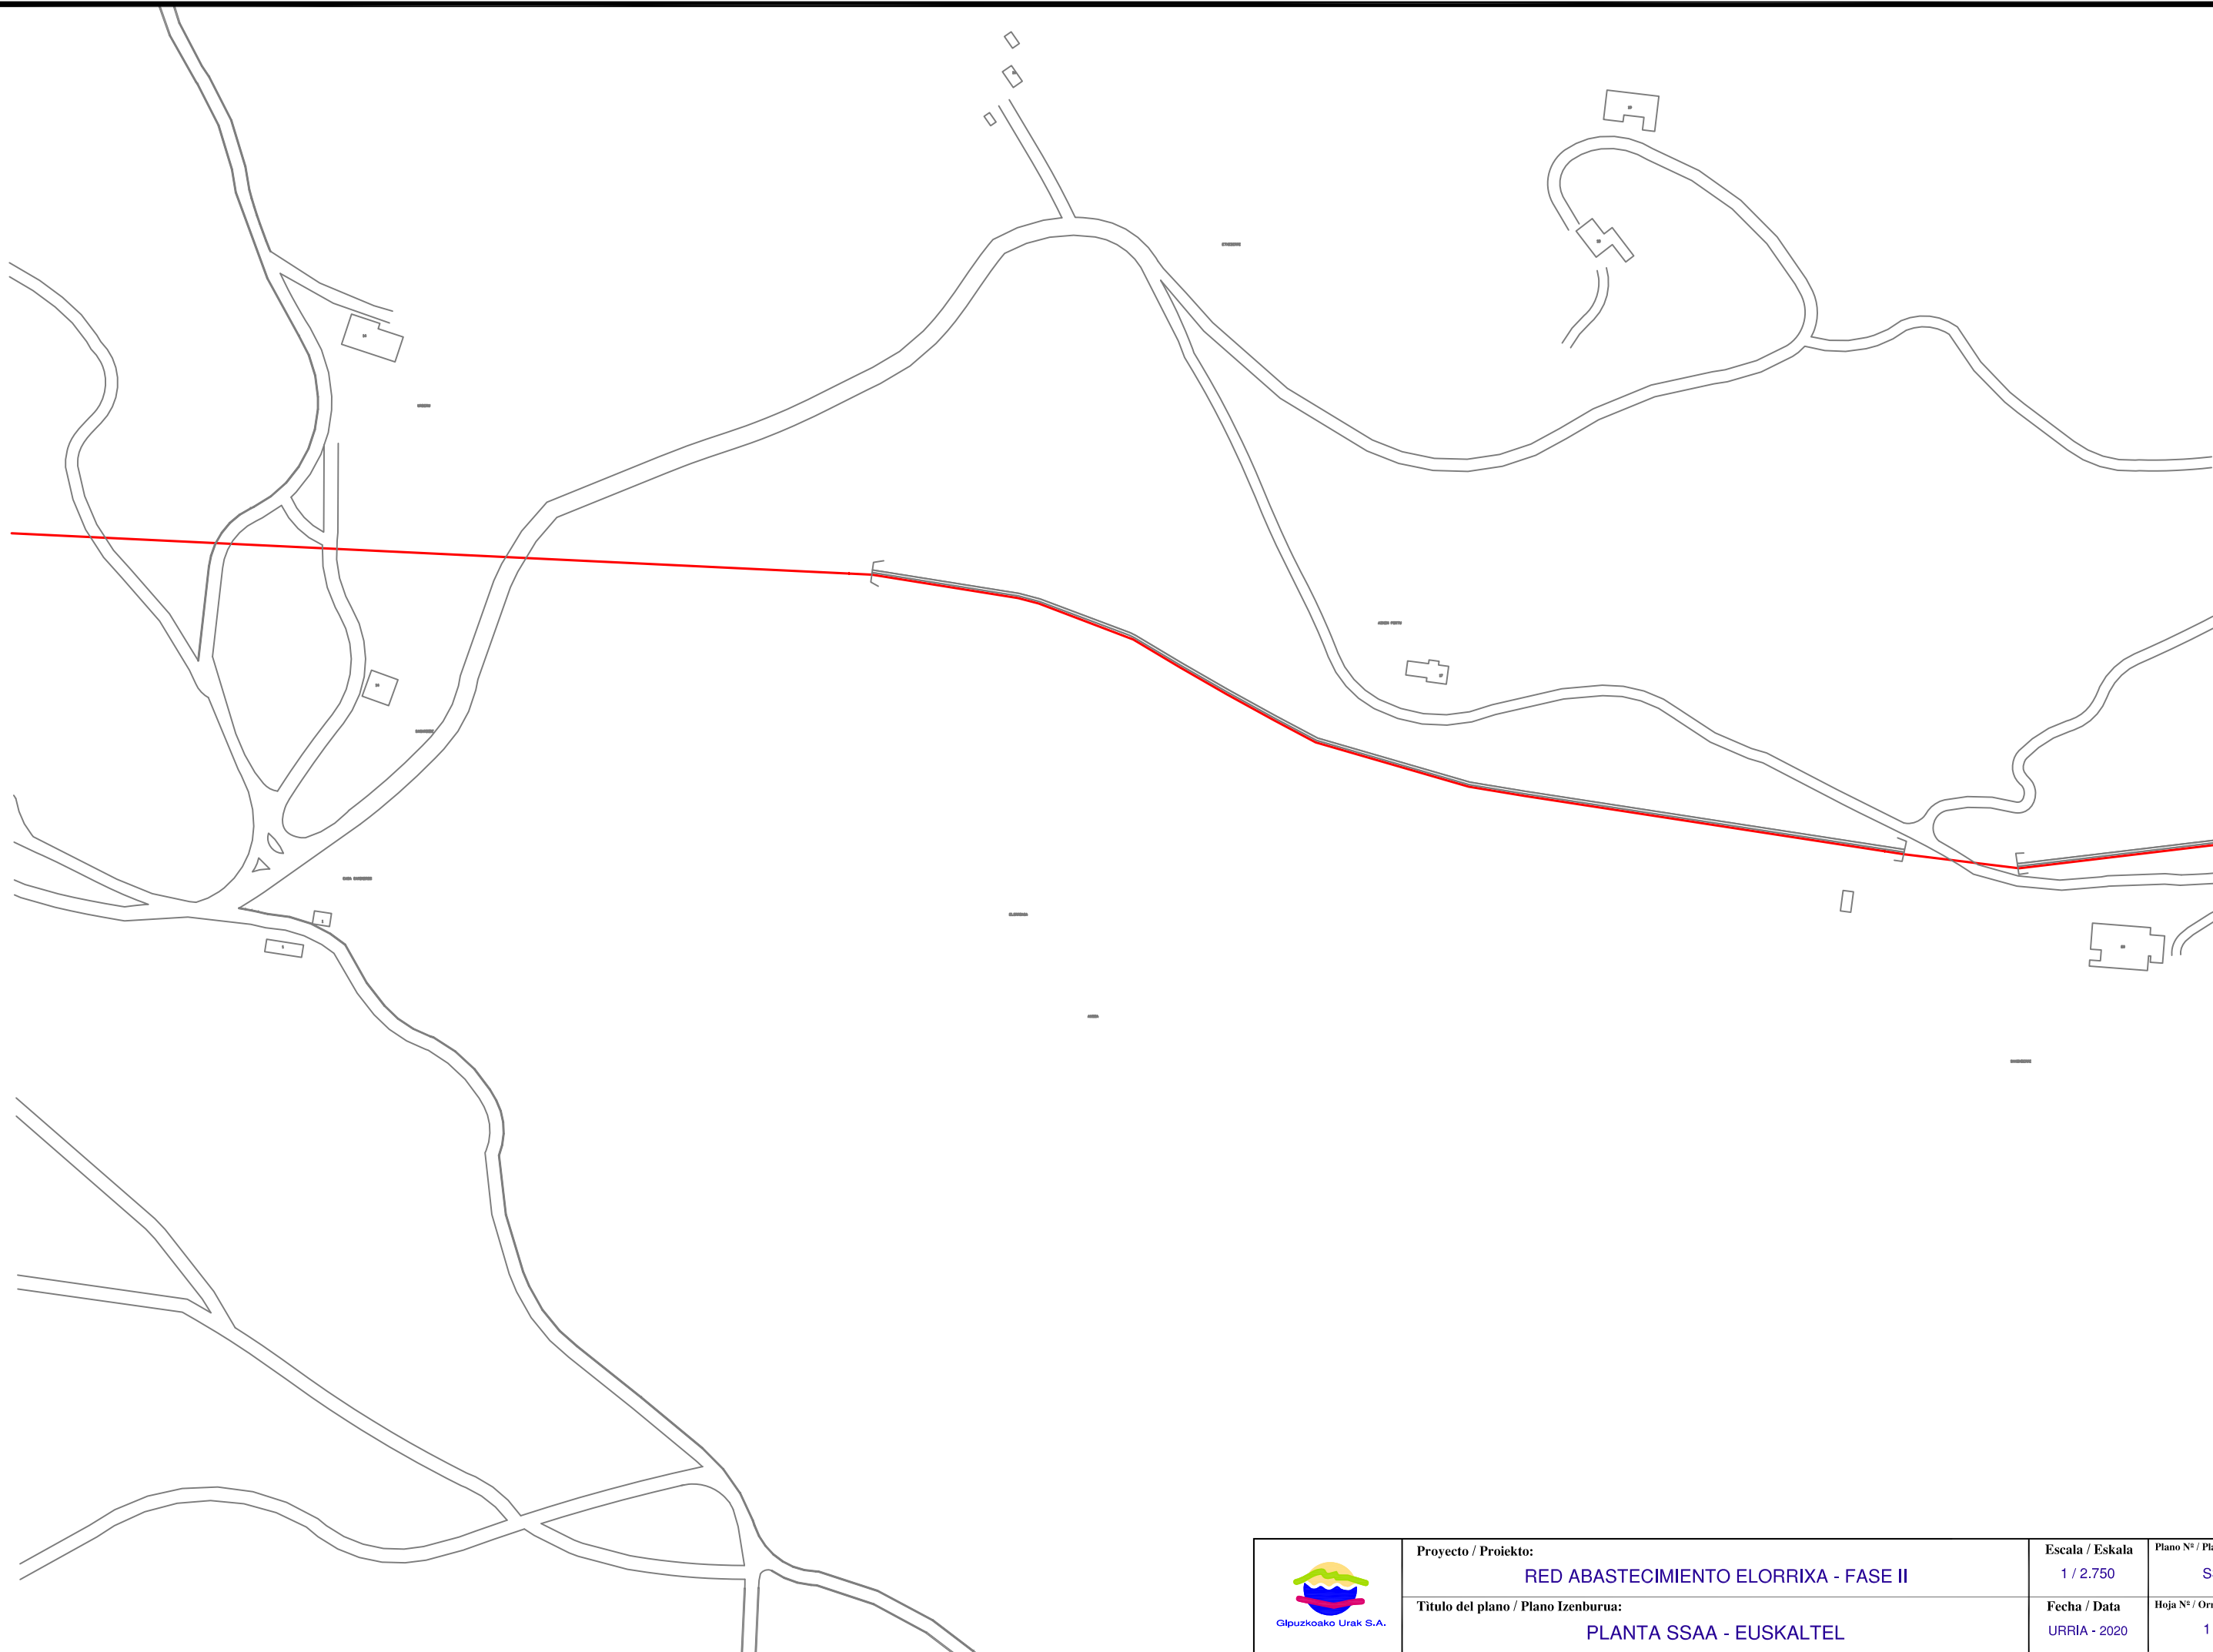

| | | | |
|---|--|-------------------------------------|---------------------------------------|
|  | Proyecto / Proiektu: RED ABASTECIMIENTO ELORRIXA - FASE II | Escala / Eskala 1 / 2.750 | Plano Nº / Planoa Zkia SSAA |
| | Título del plano / Plano Izenburua: PLANTA SSAA - EUSKALTEL | Fecha / Data URRIA - 2020 | Hoja Nº / Orria Zkia 1 de 3 |

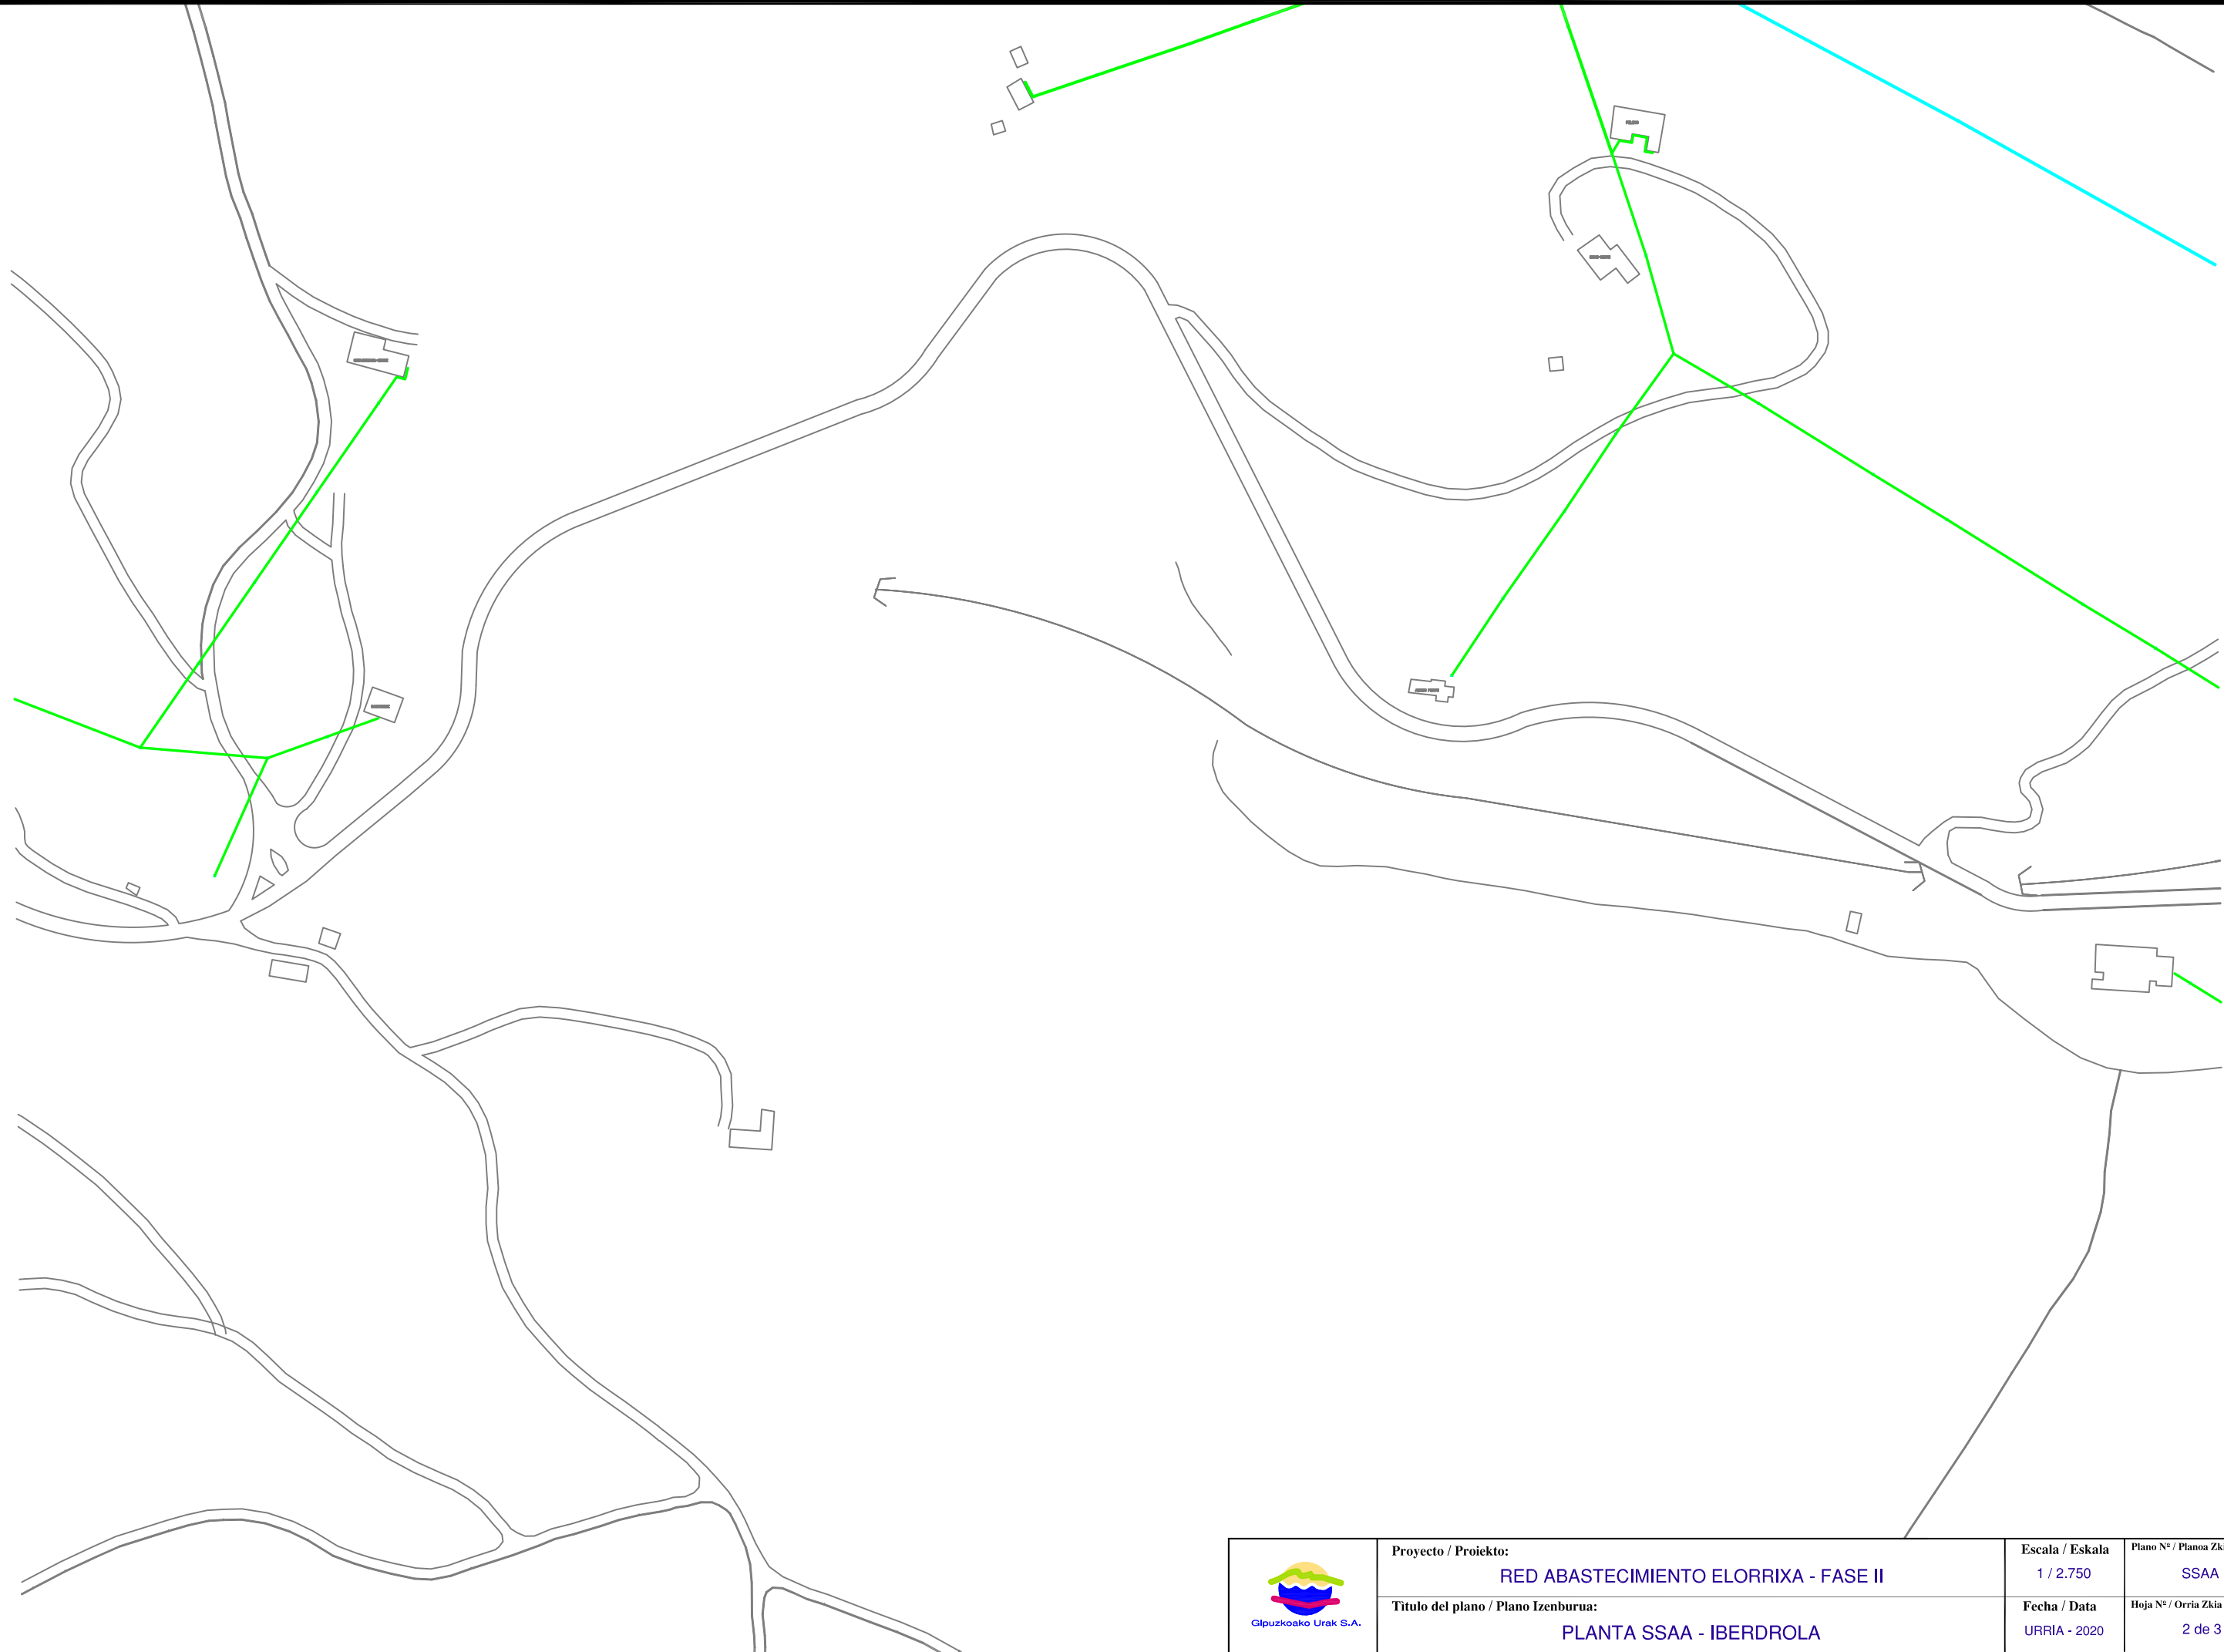

| | | | |
|---|--|-------------------------------------|---------------------------------------|
|  Gipuzkoako Urak S.A. | Proyecto / Proiektu: RED ABASTECIMIENTO ELORRIXA - FASE II | Escala / Eskala 1 / 2.750 | Plano Nº / Planoa Zkia SSAA |
| | Título del plano / Plano Izenburua: PLANTA SSAA - IBERDROLA | Fecha / Data URRIA - 2020 | Hoja Nº / Orria Zkia 2 de 3 |

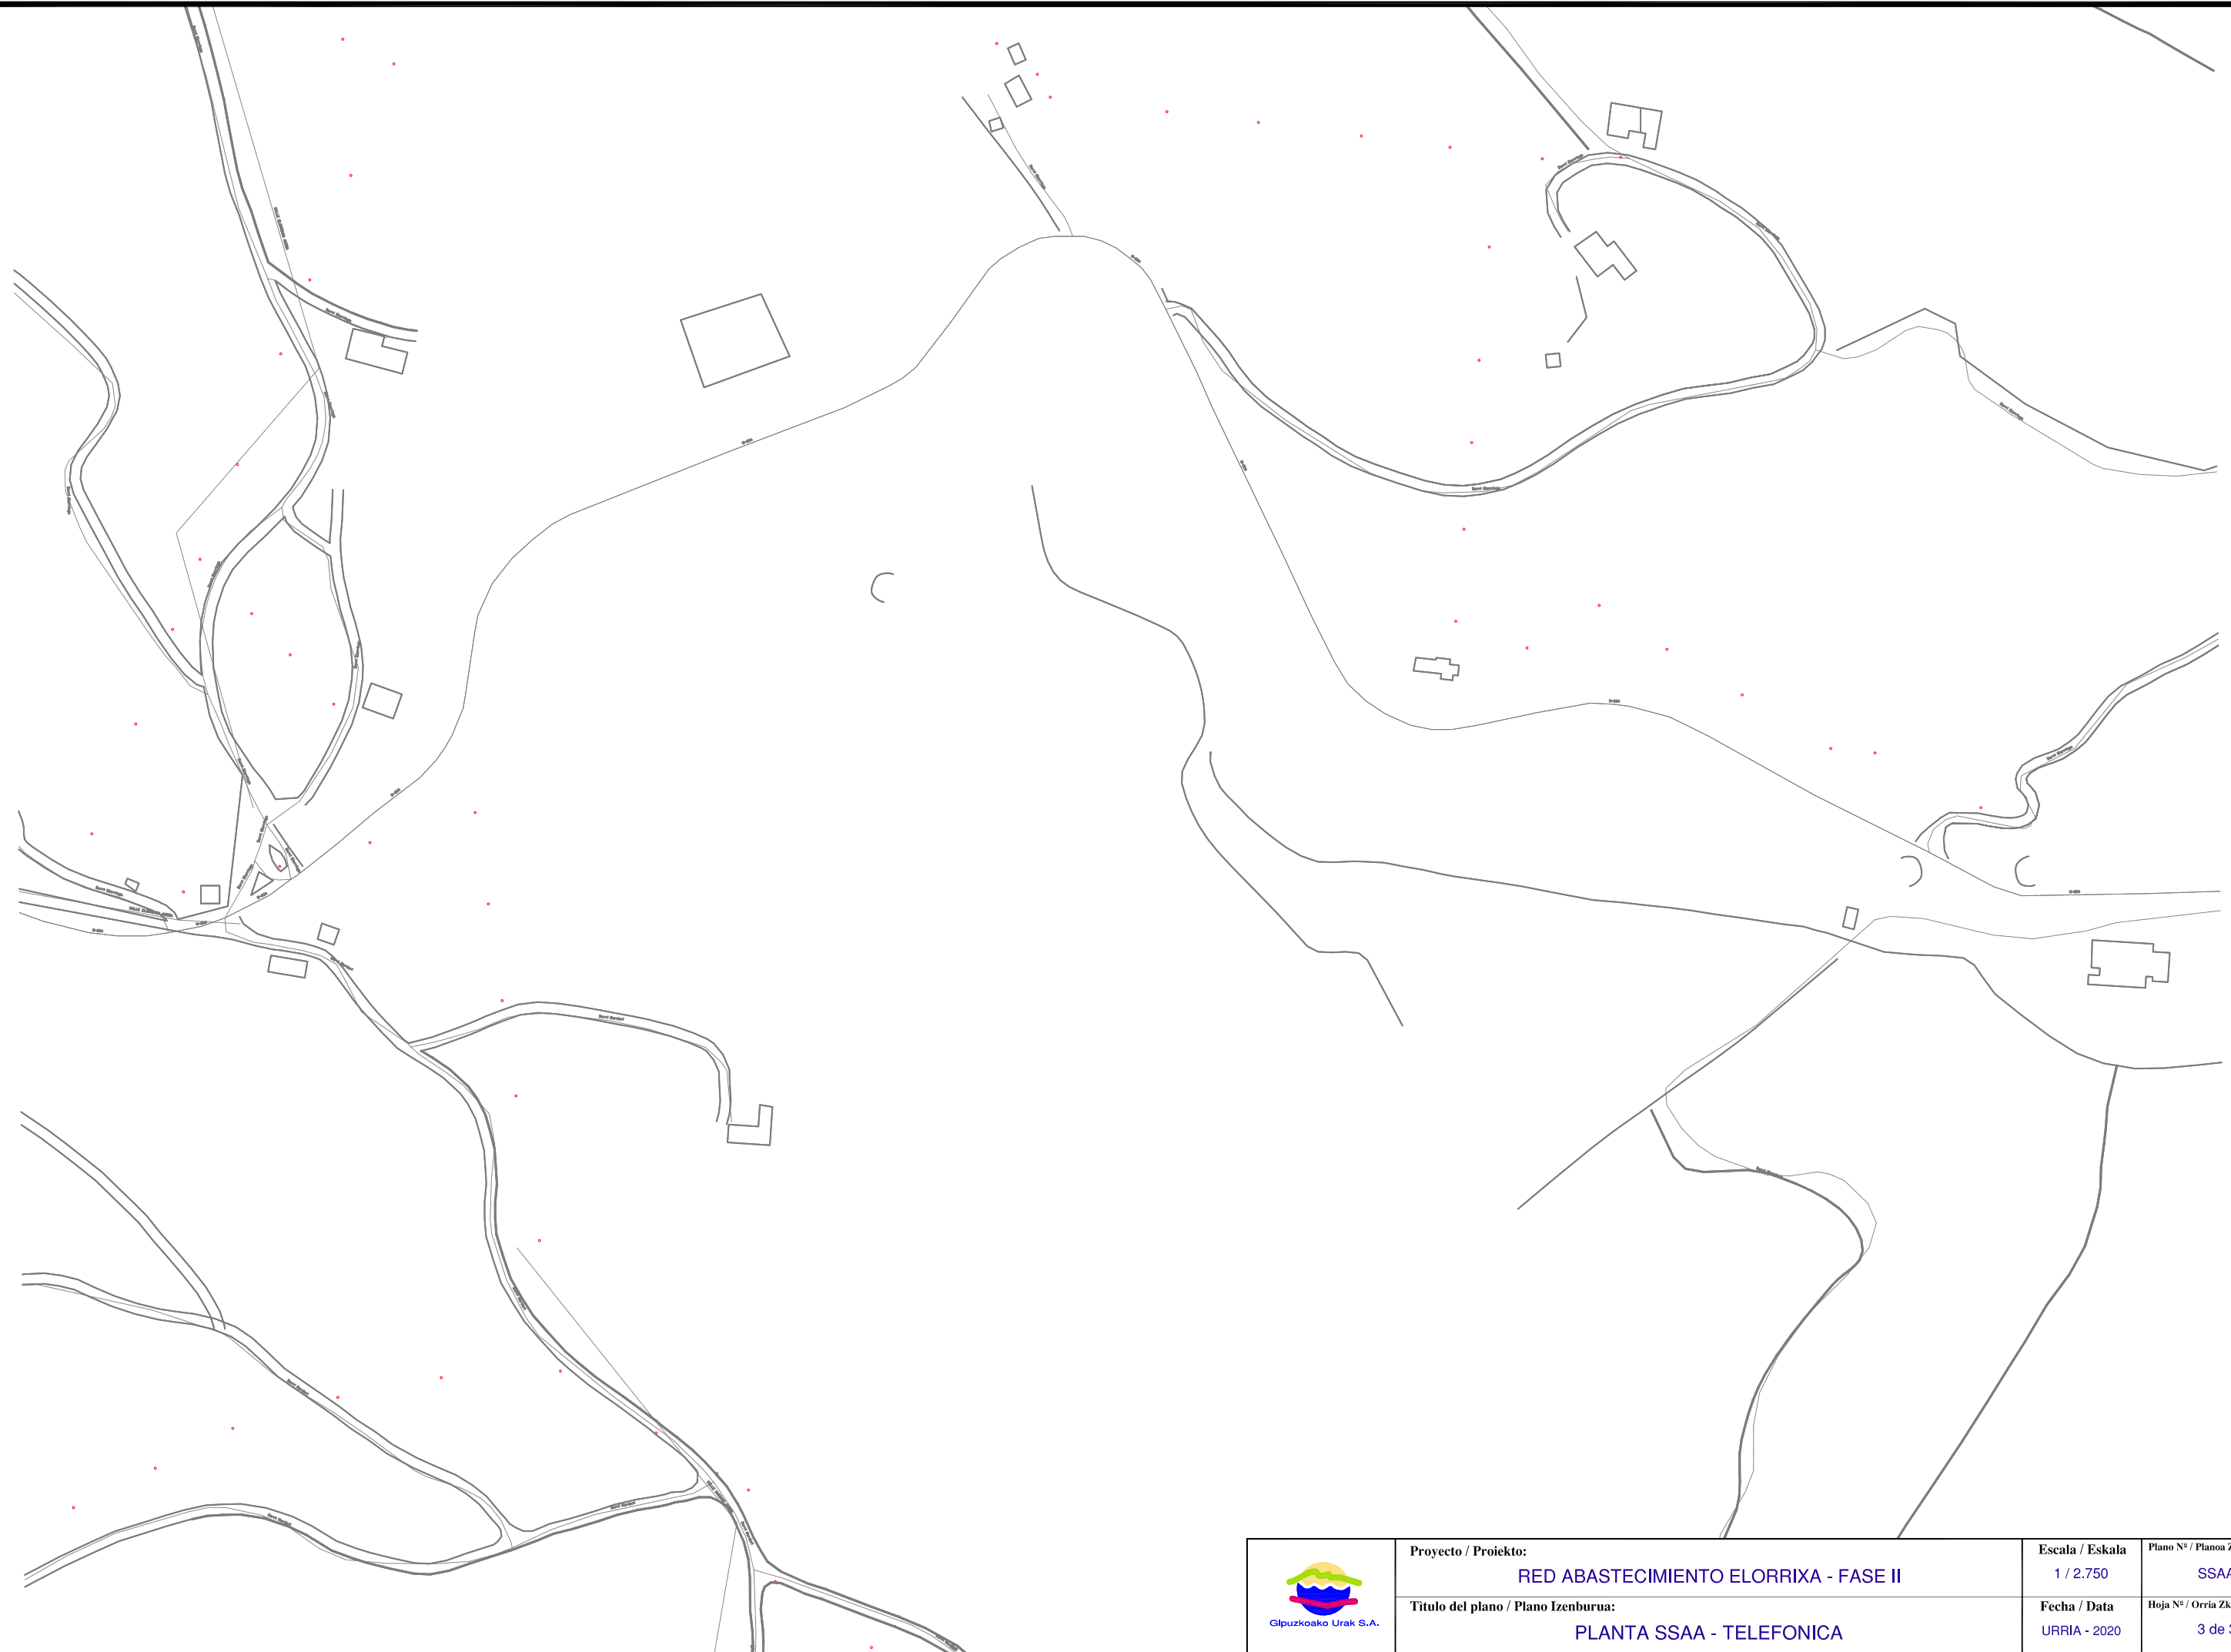

| | | | |
|---|---|-------------------------------------|---------------------------------------|
|  Gipuzkoako Urak S.A. | Proyecto / Proiektu: RED ABASTECIMIENTO ELORRIXA - FASE II | Escala / Eskala 1 / 2.750 | Plano Nº / Planoa Zkia SSAA |
| | Título del plano / Plano Izenburua: PLANTA SSAA - TELEFONICA | Fecha / Data URRIA - 2020 | Hoja Nº / Orria Zkia 3 de 3 |