



Gipuzkoako Ur Kantsortzioa
Gipuzkoako Urak

ANEJO 2: SERVICIOS AFECTADOS

OBRA:

***RENOVACION ABASTECIMIENTO
WENCESLAO ORBEA***

EIBAR



- **AFECCION A OTRAS REDES Y SERVICIOS**

Tras consulta a Inkolan durante la elaboración del presente documento, se ha detectado la presencia de varios servicios en el ámbito de las obras (se adjuntan planos), por lo que será **IMPRESINDIBLE PREVIO AL COMIENZO DE LAS OBRAS** contactar con los responsables de todos los servicios (**aunque no aparezcan en la consulta adjunta**) para garantizar la ejecución de las obras sin afección a otros servicios.

- **AFECCION A CARRETERAS, DOMINIO PUBLICO HIDRAULICO, PUERTOS, FFCC O PARTICULARES.**


Según se ha comentado en la memoria, la nueva conducción a instalar atraviesa en su recorrido propiedades particulares, por lo que se comunica la necesidad de realizar la gestión de los oportunos permisos de paso.

No se han detectado interferencias con éstas infraestructuras.

Donostia, junio de 2020

Gipuzkoako Ur Kantsortzioa


Gipuzkoako Urak, S.A.

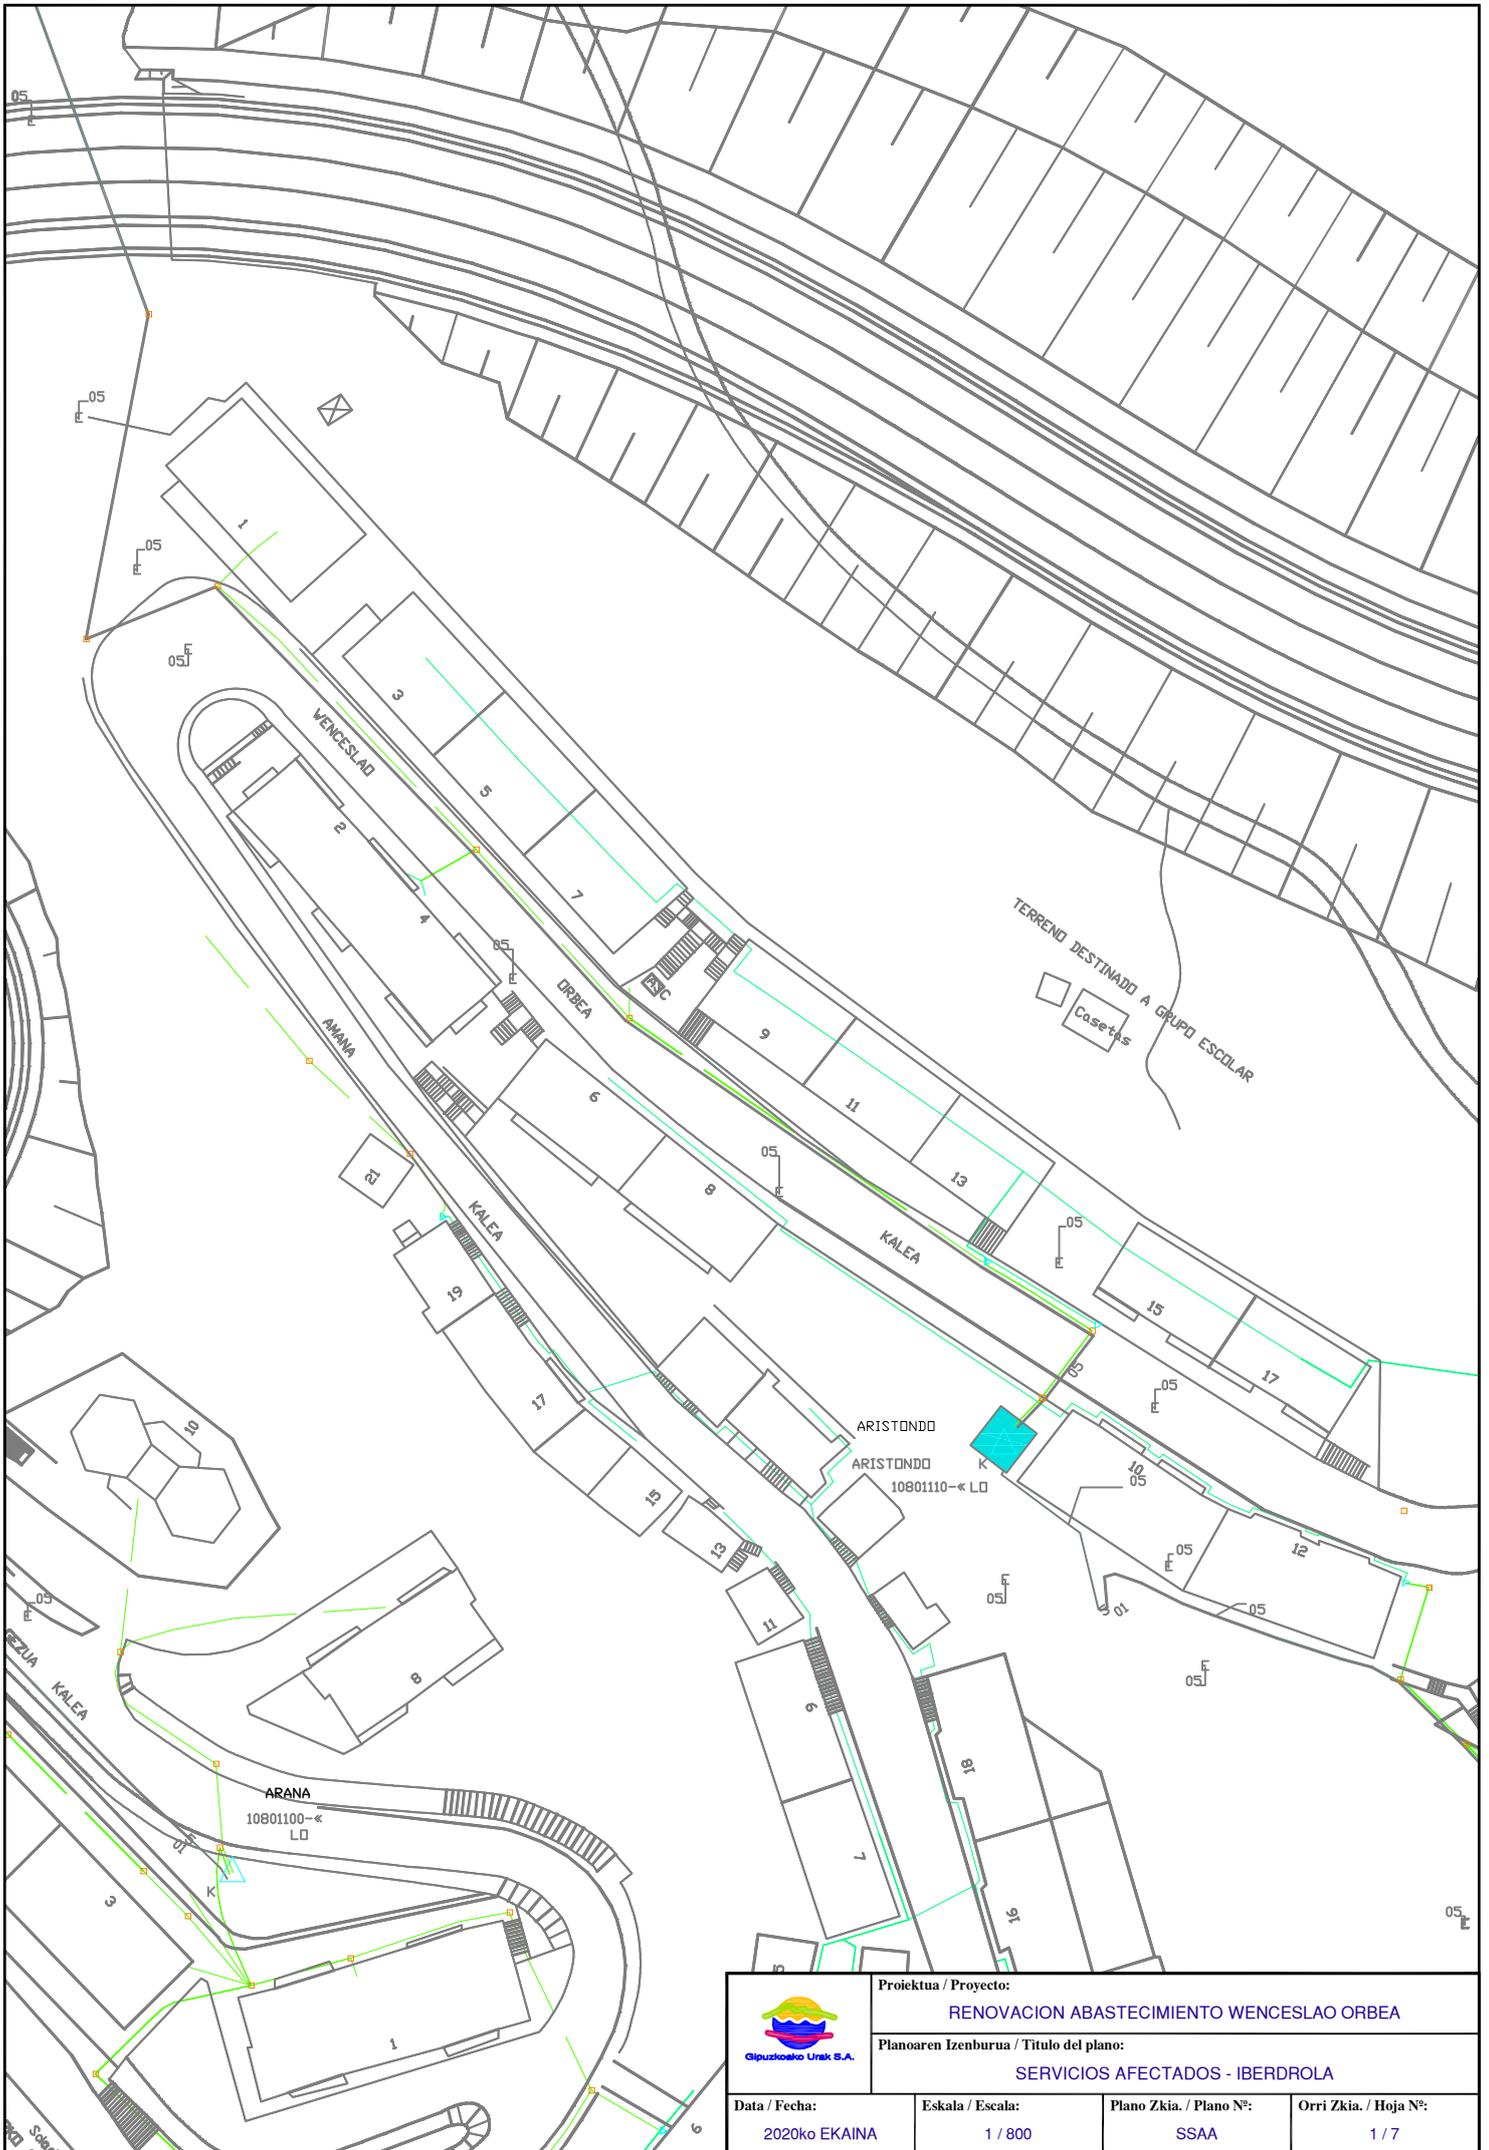


	Proiektua / Proyecto: RENOVACION ABASTECIMIENTO WENCESLAO ORBEA		
	Planoaren Izenburua / Título del plano: SERVICIOS AFECTADOS - IBERDROLA		
Data / Fecha: 2020ko EKAINA	Eskala / Escala: 1 / 800	Plano Zkia. / Plano N°: SSAA	Orri Zkia. / Hoja N°: 1 / 7




 Gipuzkoako Urak S.A.	Proiektua / Proyecto: RENOVACION ABASTECIMIENTO WENCESLAO ORBEA		
	Planoaren Izenburua / Título del plano: SERVICIOS AFECTADOS - NORTEGAS		
Data / Fecha: 2020ko EKAINA	Eskala / Escala: 1 / 1250	Plano Zkia. / Plano Nº: SSAA	Orri Zkia. / Hoja Nº: 2 / 7

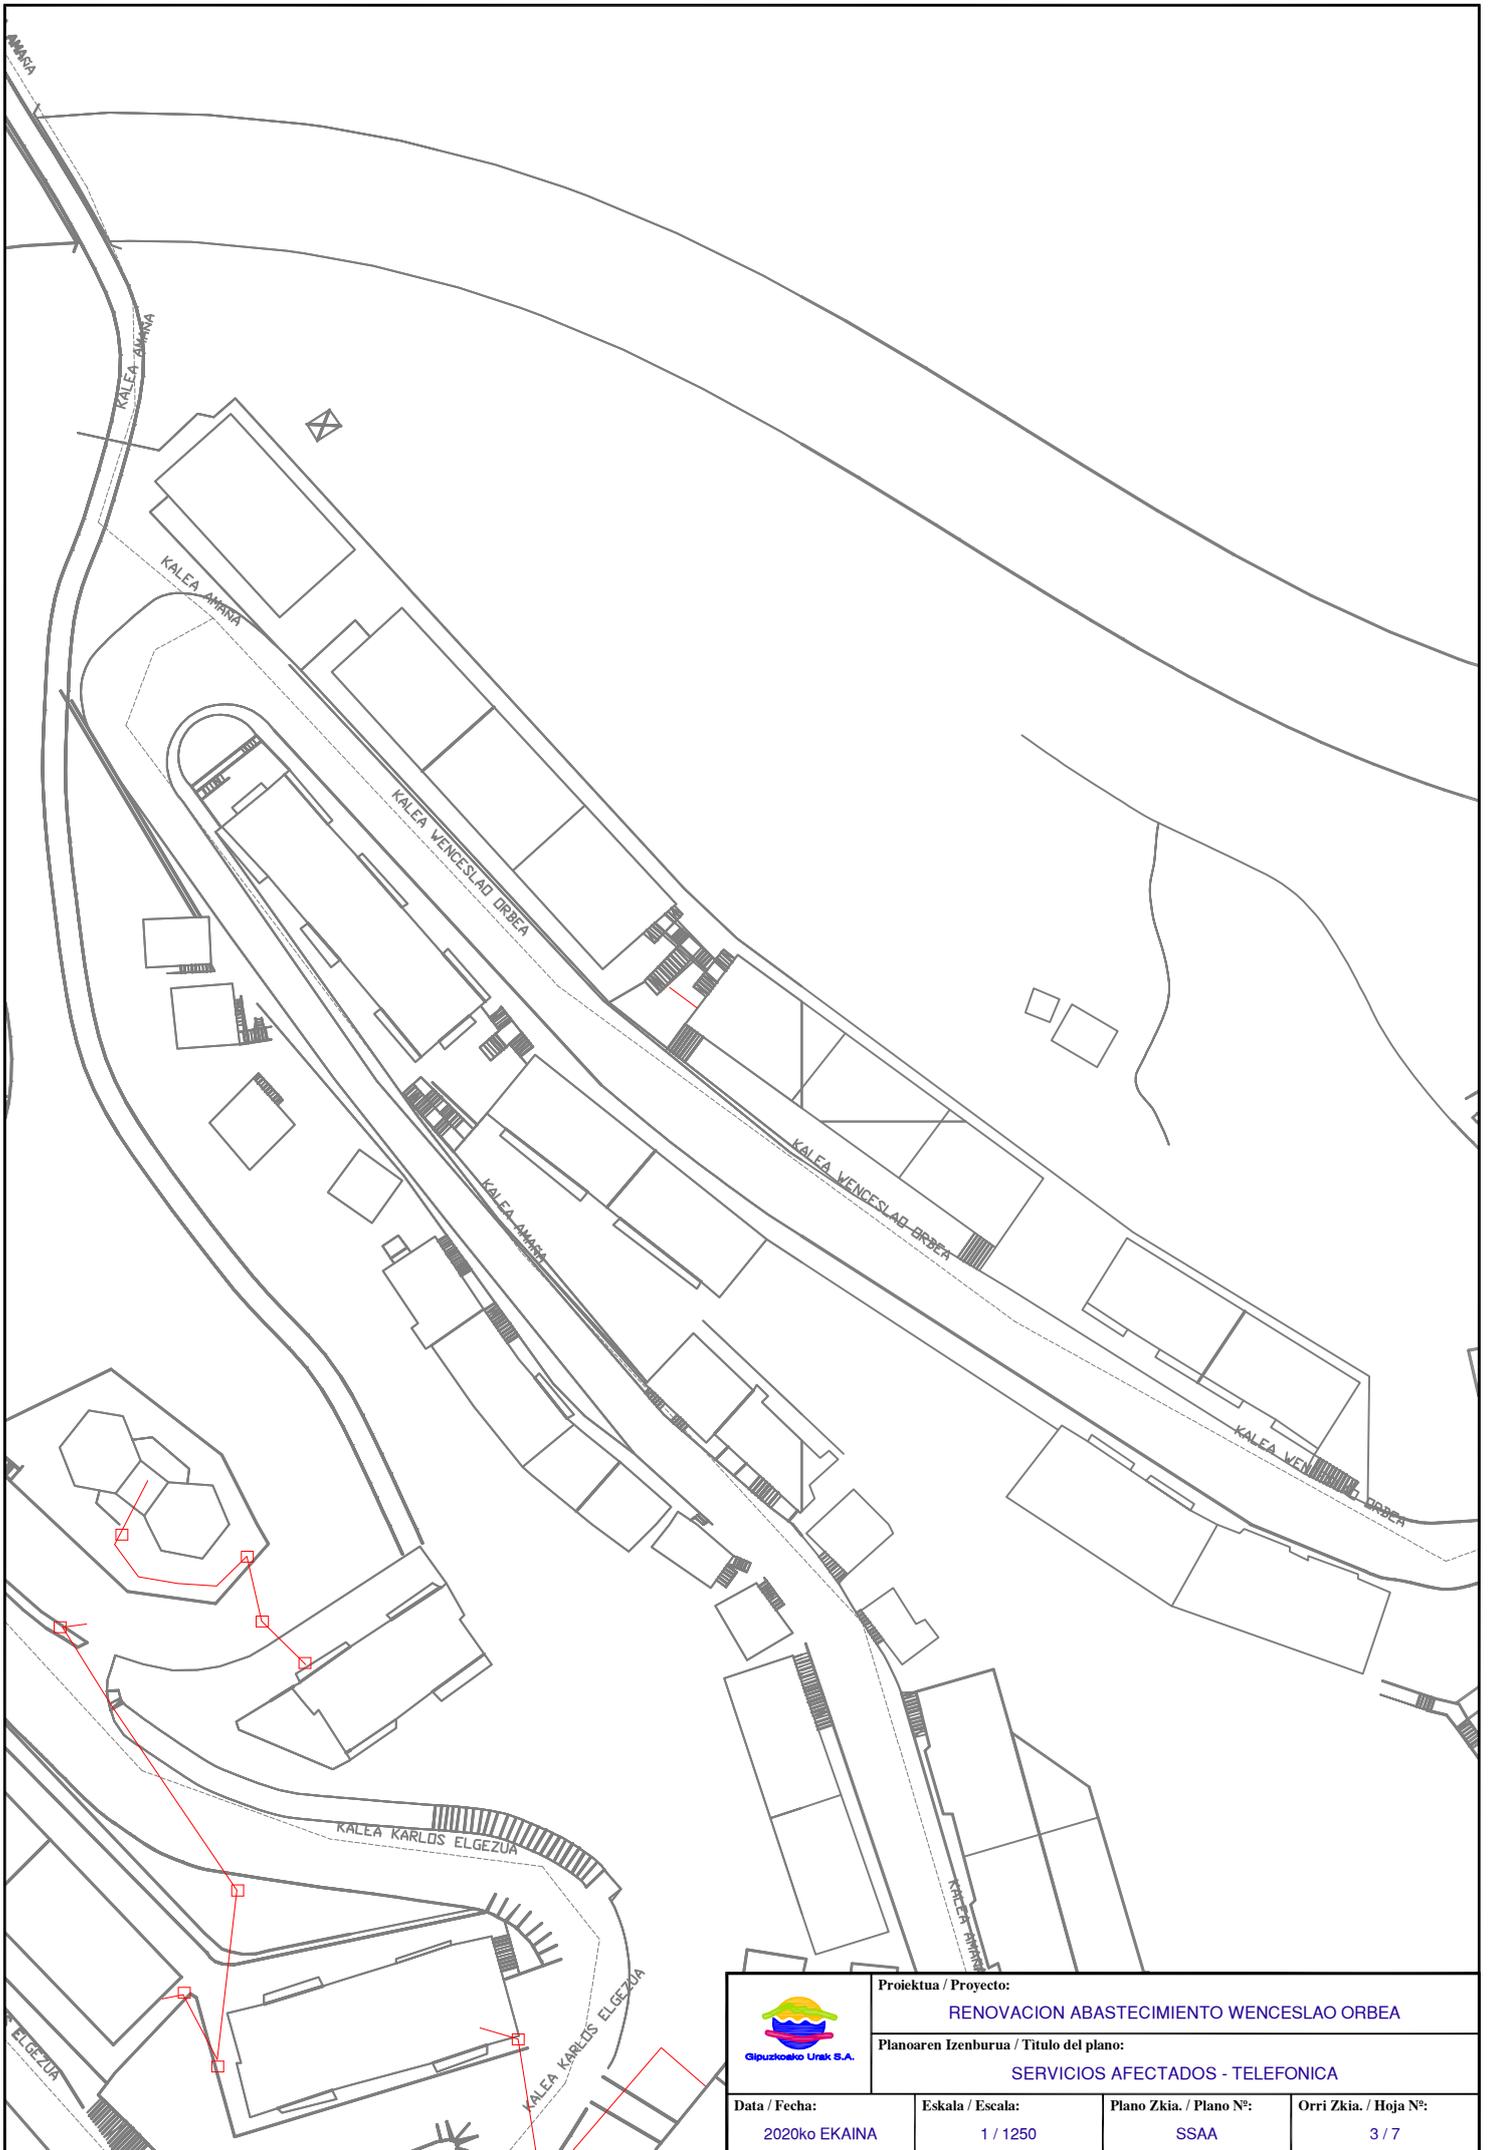


 Gipuzkoako Urak S.A.	Proiektua / Proyecto: RENOVACION ABASTECIMIENTO WENCESLAO ORBEA		
	Planoaren Izenburua / Título del plano: SERVICIOS AFECTADOS - TELEFONICA		
Data / Fecha: 2020ko EKAINA	Eskala / Escala: 1 / 1250	Plano Zkia. / Plano Nº: SSAA	Orri Zkia. / Hoja Nº: 3 / 7

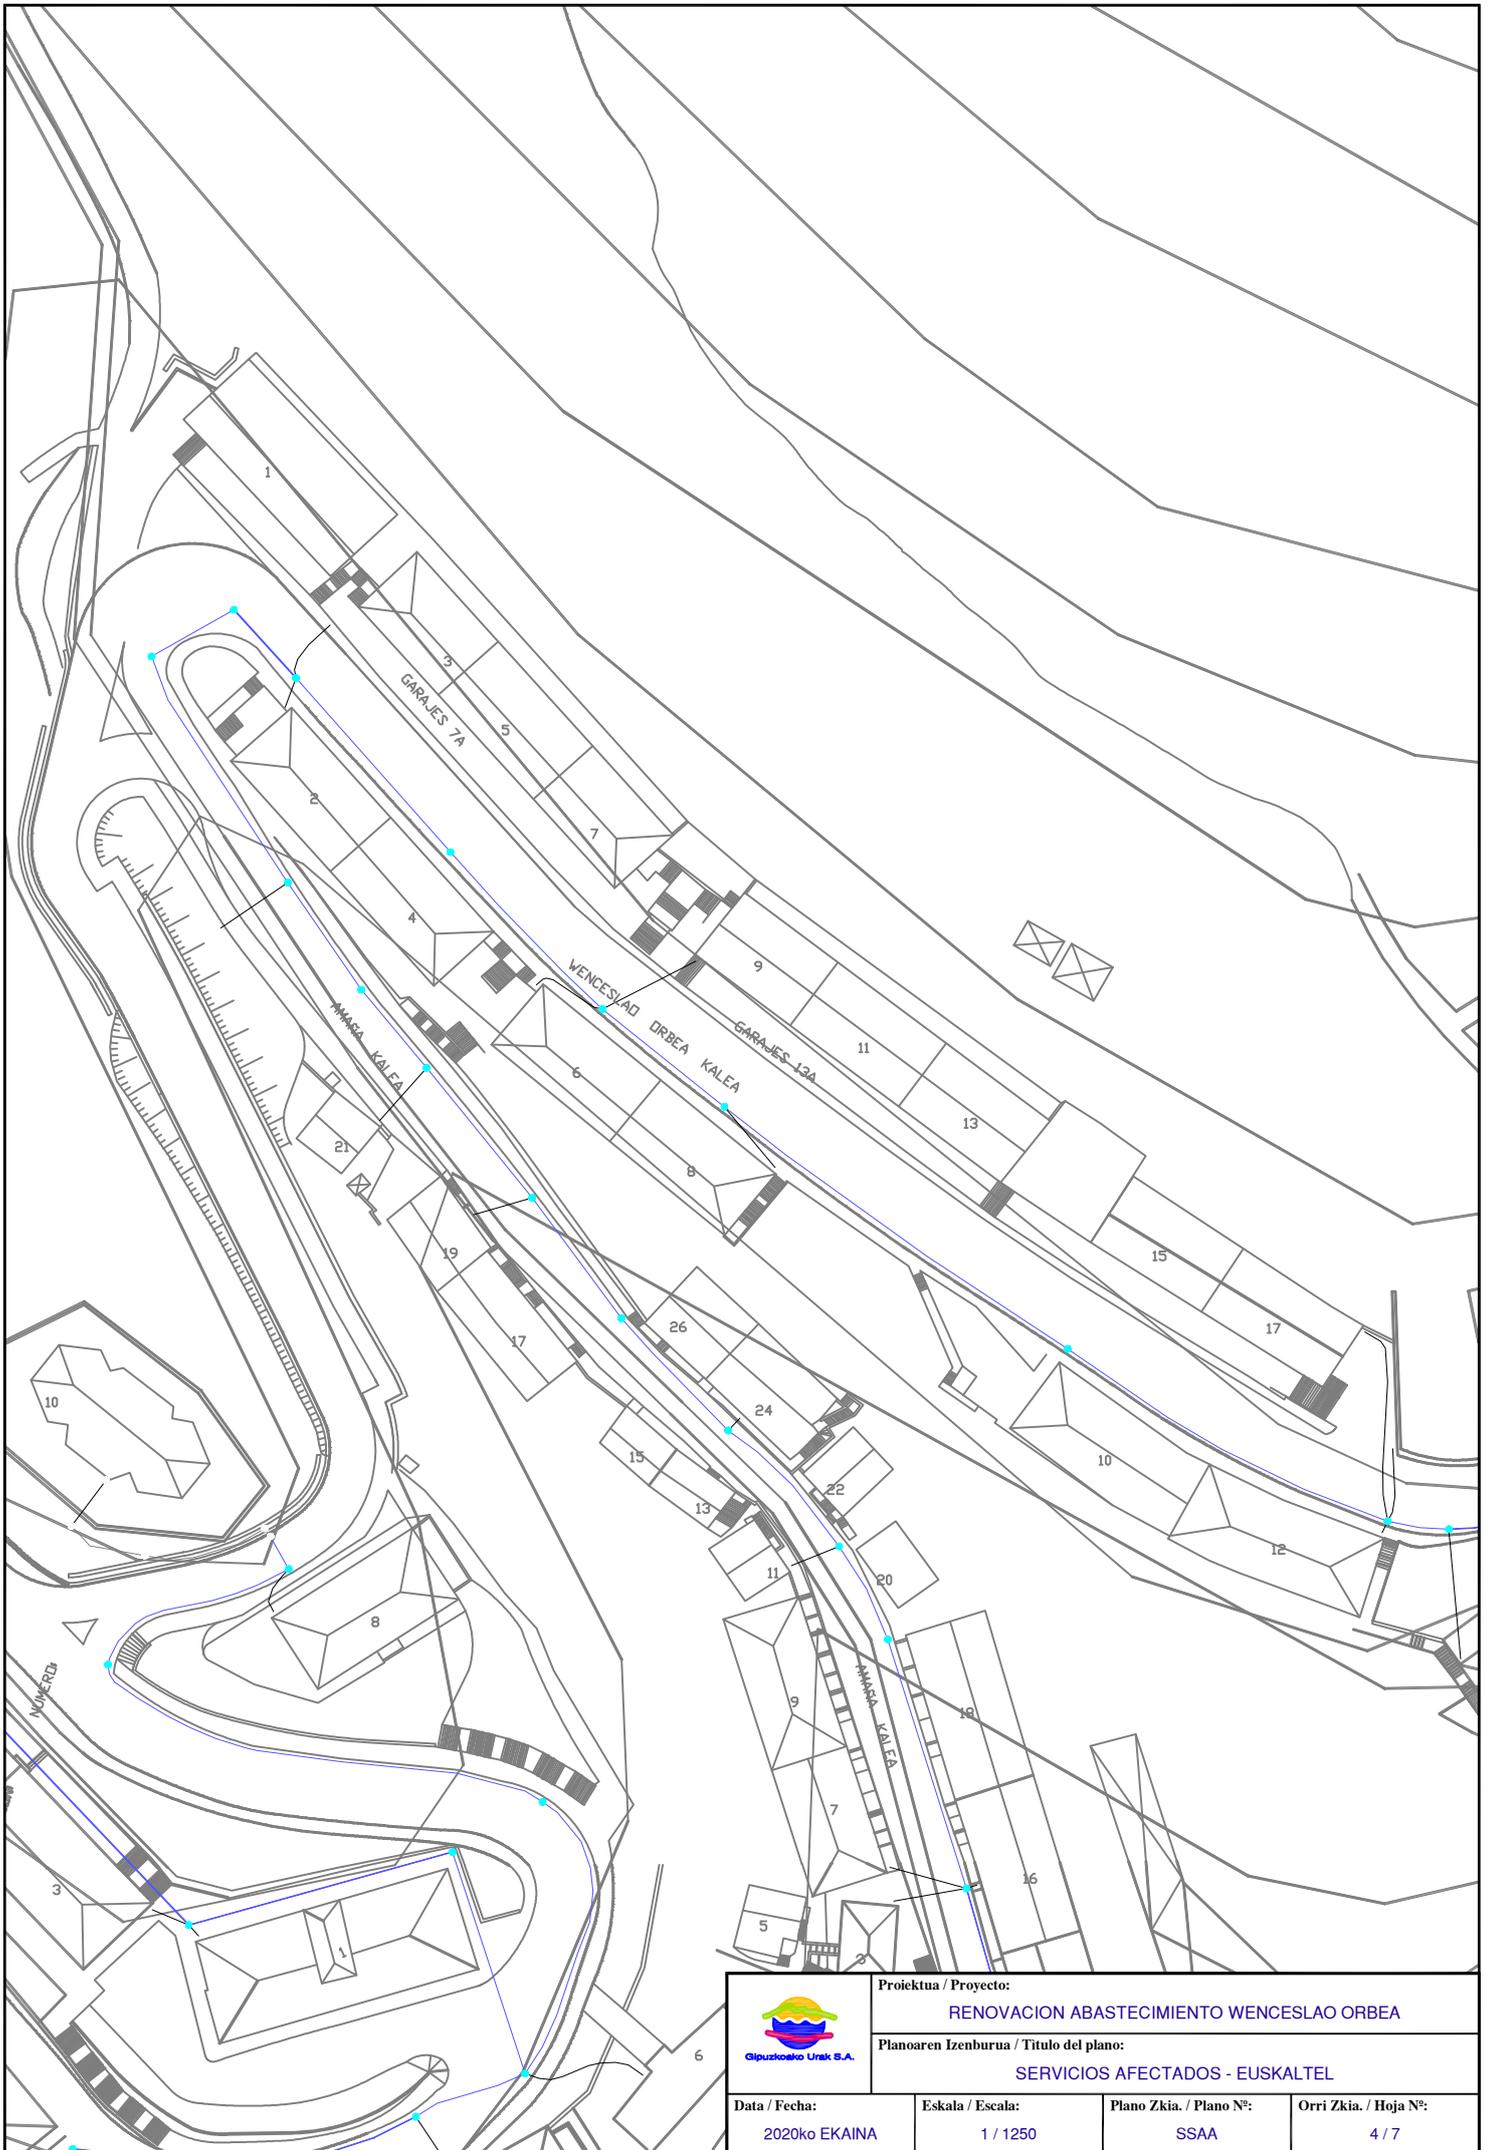


				Proiektua / Proyecto: RENOVACION ABASTECIMIENTO WENCESLAO ORBEA			
				Planoaren Izenburua / Titulo del plano: SERVICIOS AFECTADOS - EUSKALTEL			
Data / Fecha: 2020ko EKAINA		Eskala / Escala: 1 / 1250		Plano Zkia. / Plano Nº: SSAA		Orri Zkia. / Hoja Nº: 4 / 7	

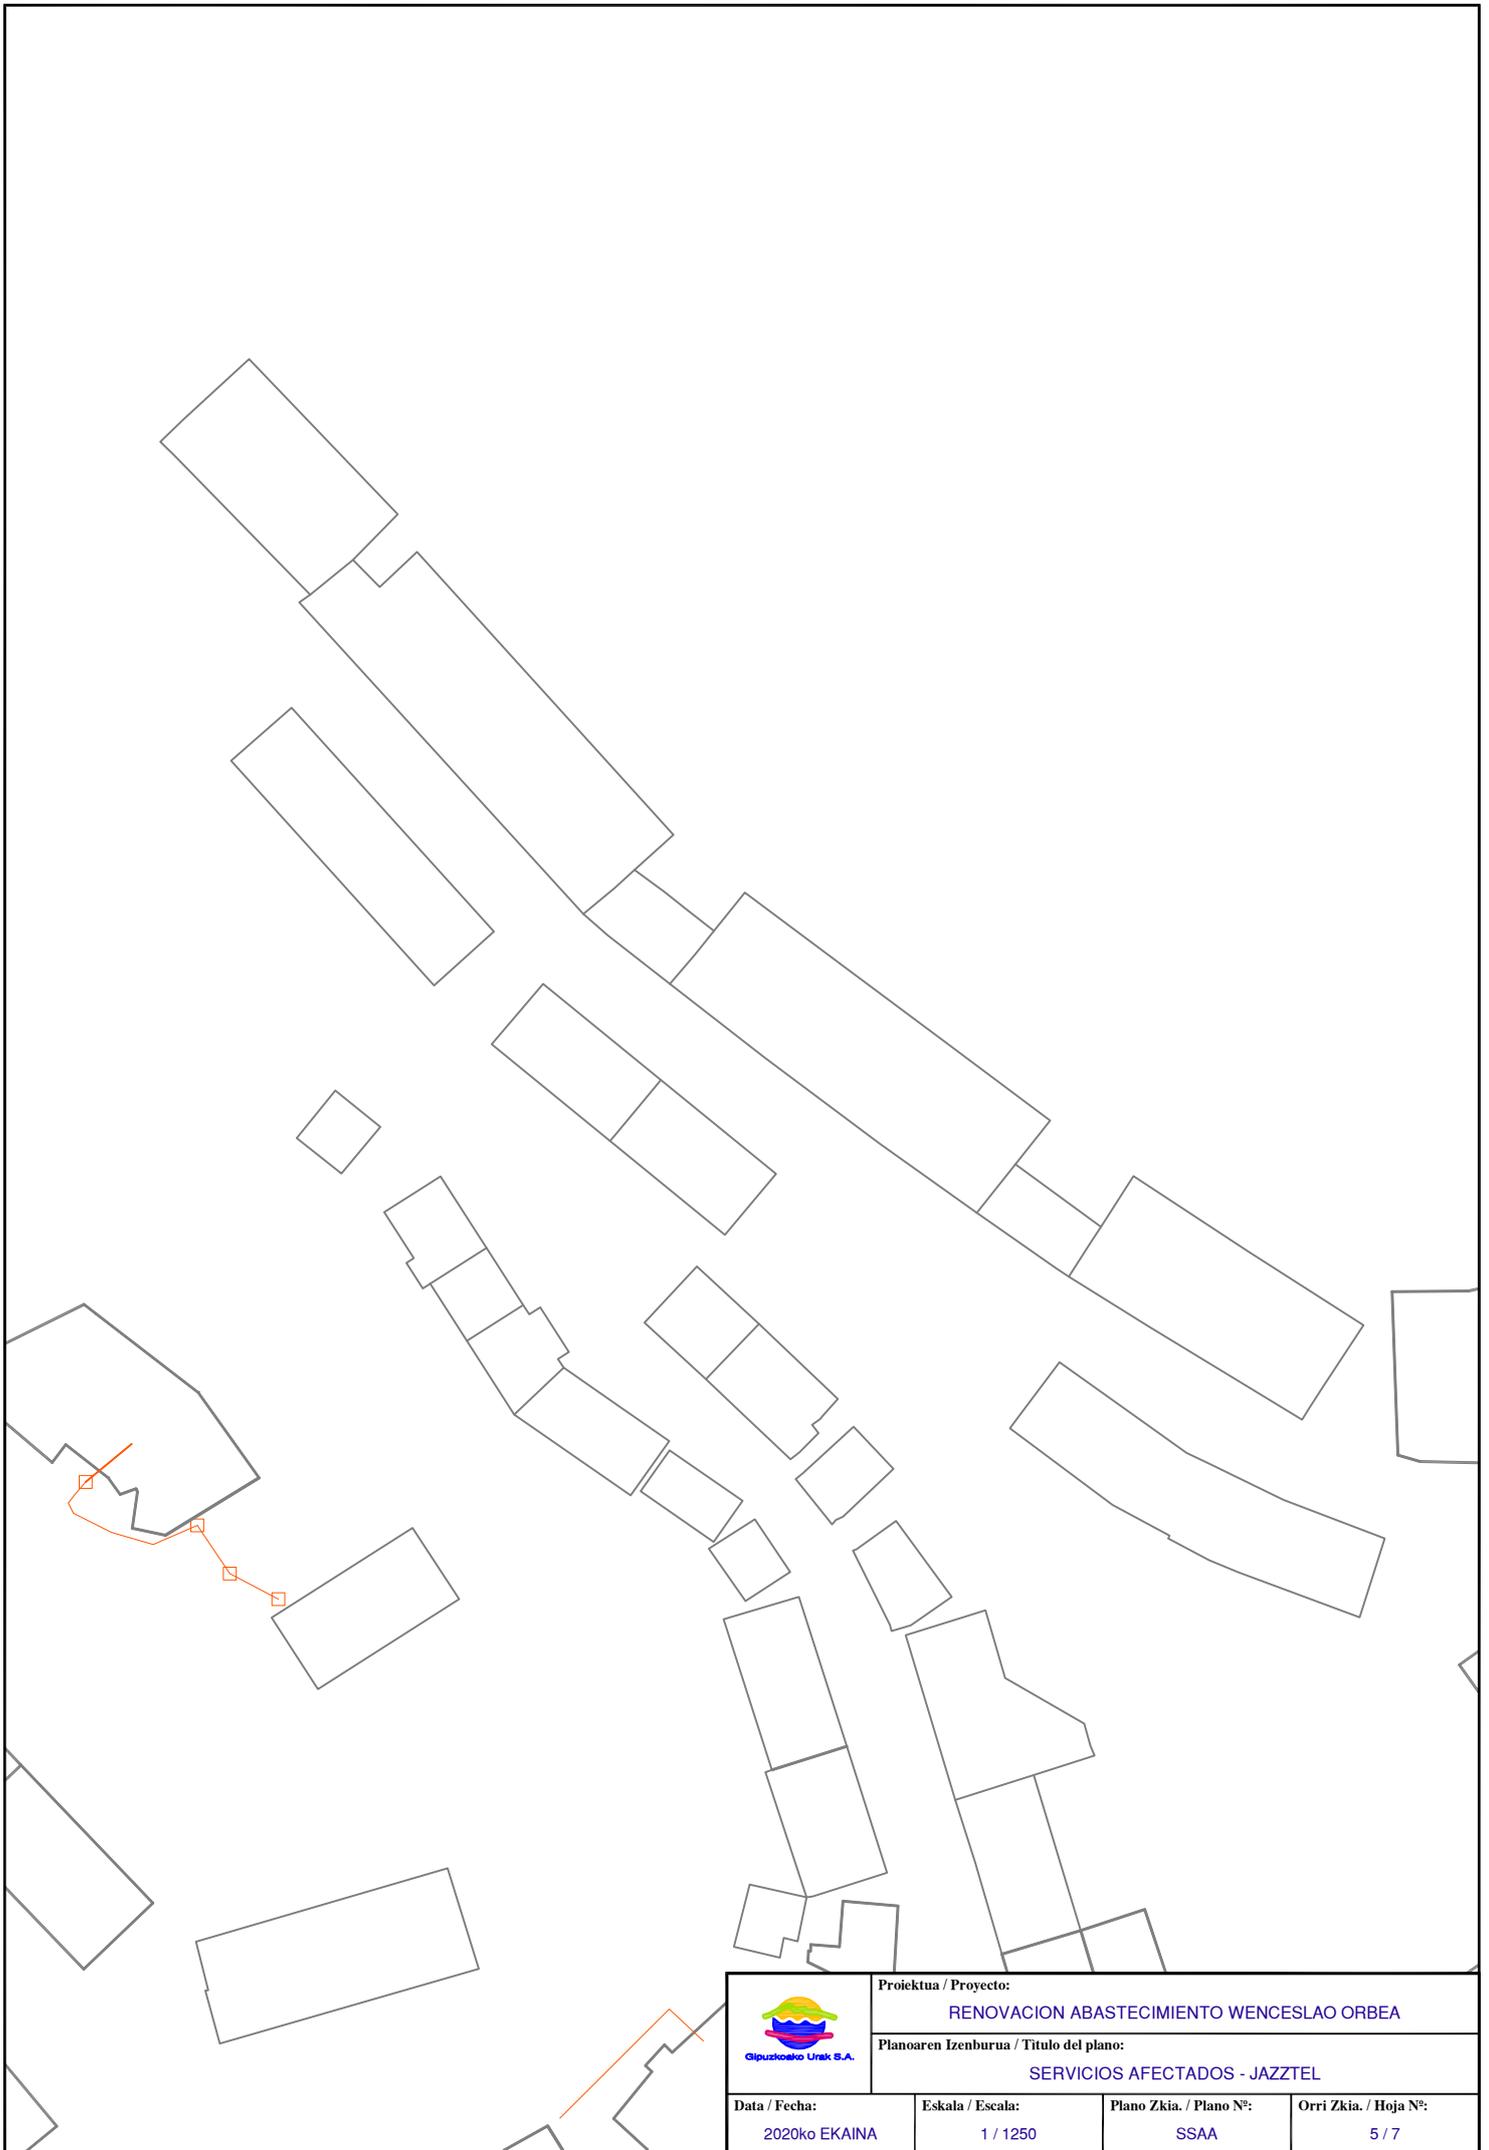

	Proiektua / Proyecto: RENOVACION ABASTECIMIENTO WENCESLAO ORBEA		
	Planoaren Izenburua / Título del plano: SERVICIOS AFECTADOS - JAZZTEL		
Data / Fecha: 2020ko EKAINA	Eskala / Escala: 1 / 1250	Plano Zkia. / Plano Nº: SSAA	Orri Zkia. / Hoja Nº: 5 / 7

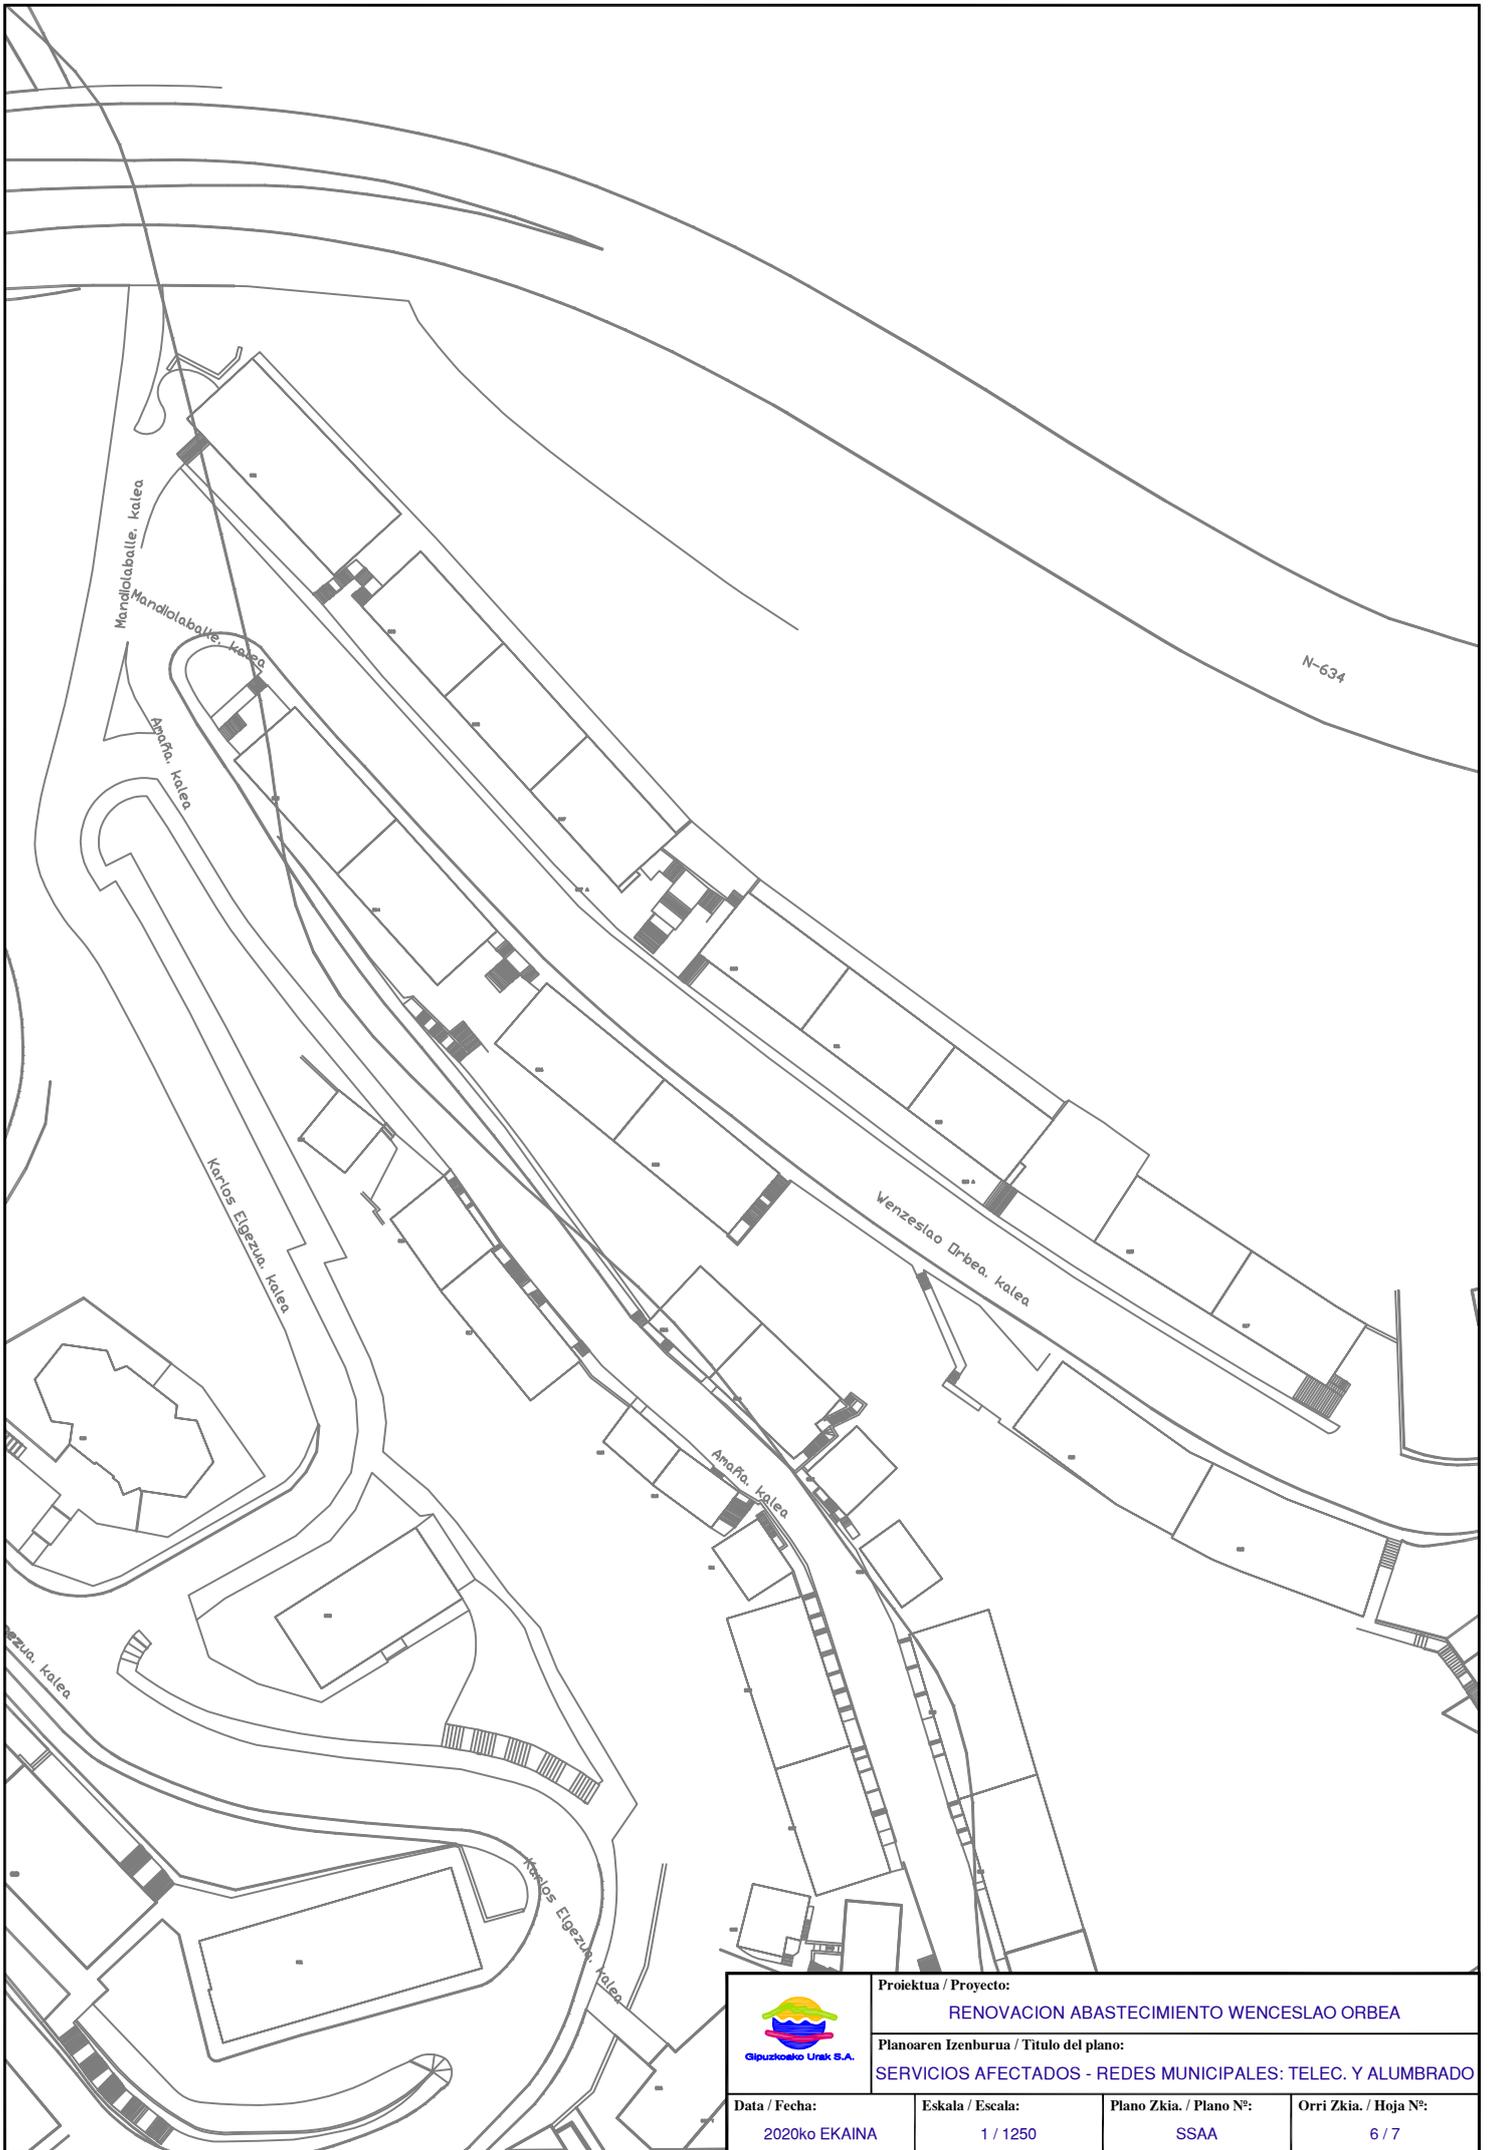

 <p>Gipuzkoako Urak S.A.</p>	Proiektua / Proyecto: RENOVACION ABASTECIMIENTO WENCESLAO ORBEA		
	Planoaren Izenburua / Título del plano: SERVICIOS AFECTADOS - REDES MUNICIPALES: TELEC. Y ALUMBRADO		
Data / Fecha: 2020ko EKAINA	Eskala / Escala: 1 / 1250	Plano Zkia. / Plano Nº: SSAA	Orri Zkia. / Hoja Nº: 6 / 7

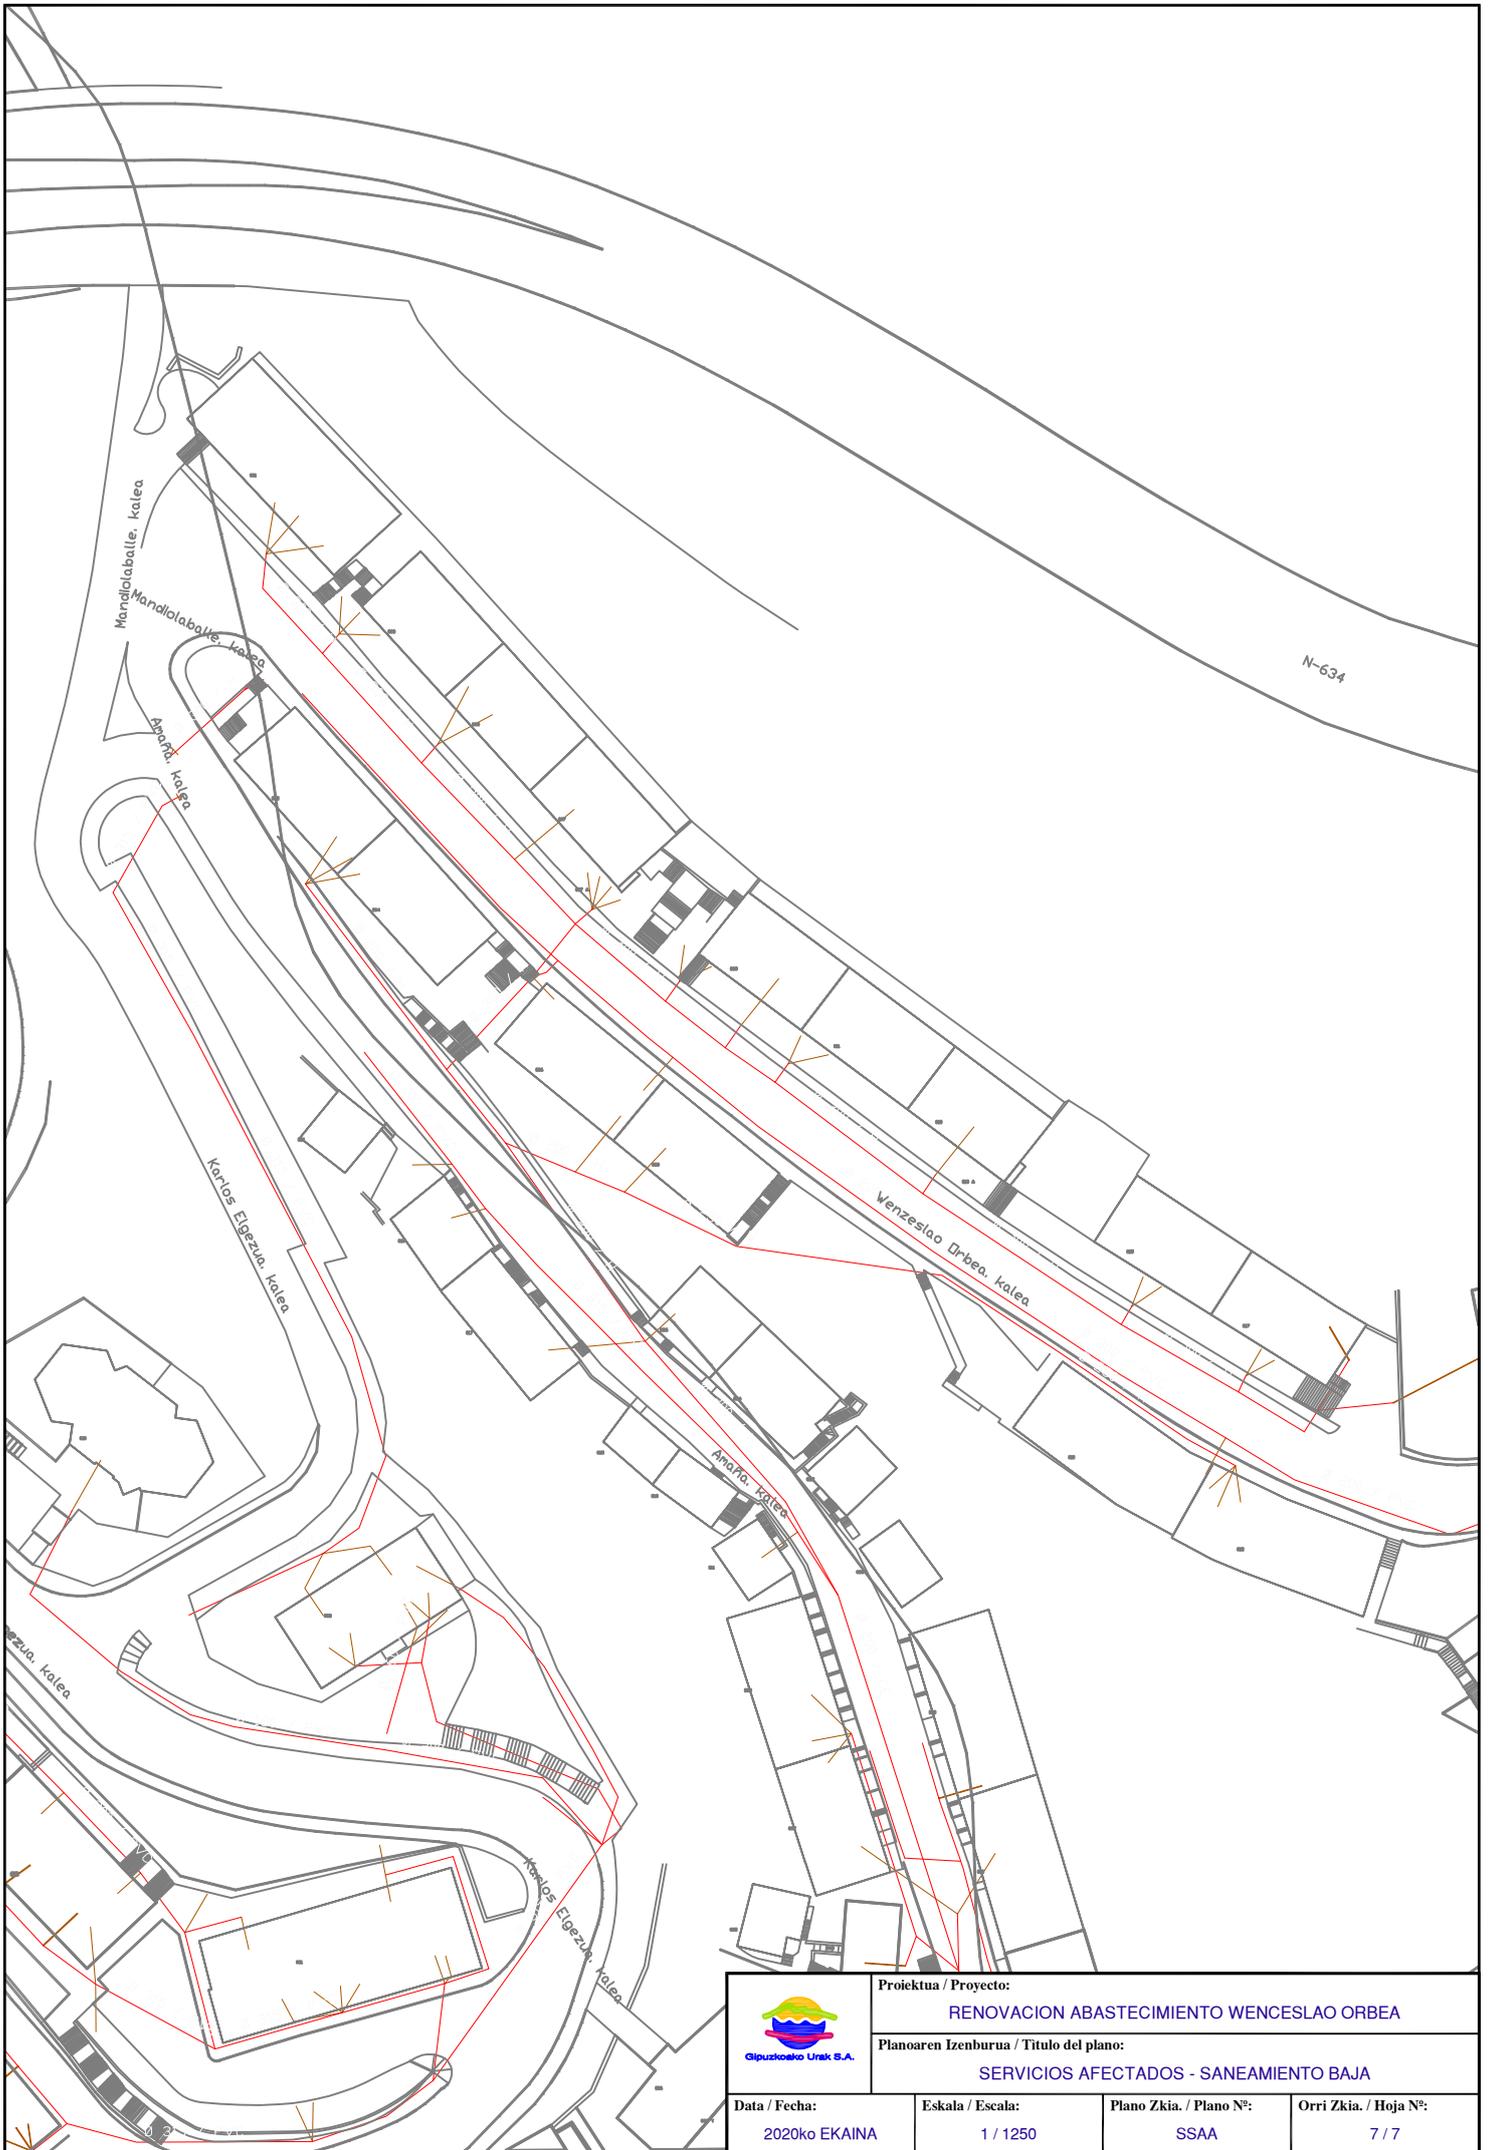

	Proiektua / Proyecto: RENOVACION ABASTECIMIENTO WENCESLAO ORBEA		
	Planoaren Izenburua / Título del plano: SERVICIOS AFECTADOS - SANEAMIENTO BAJA		
Data / Fecha: 2020ko EKAINA	Eskala / Escala: 1 / 1250	Plano Zkia. / Plano Nº: SSAA	Orri Zkia. / Hoja Nº: 7 / 7