



Gipuzkoako Ur Kantsortzioa
Gipuzkoako Urak

ANEJO 2: SERVICIOS AFECTADOS

OBRA:

***RENOVACION BAJADA TRONCAL
ABASTECIMIENTO***

EZKIO



- **AFECCION A OTRAS REDES Y SERVICIOS**

Tras consulta a Inkolan durante la elaboración del presente documento, se ha detectado la presencia de varios servicios en el ámbito de las obras (se adjuntan planos), por lo que será **IMPRESINDIBLE PREVIO AL COMIENZO DE LAS OBRAS** contactar con los responsables de todos los servicios (**aunque no aparezcan en la consulta adjunta**) para garantizar la ejecución de las obras sin afección a otros servicios.

- **AFECCION A CARRETERAS, DOMINIO PUBLICO HIDRAULICO, PUERTOS, FFCC O PARTICULARES.**

Según se ha comentado en la memoria, la nueva conducción a instalar atraviesa en su recorrido terrenos particulares, por lo que se comunica la necesidad de realizar la gestión de los oportunos permisos de paso.

No se ha constatado la presencia de otras infraestructuras en el ámbito del proyecto.


Donostia, enero de 2021

Gipuzkoako Ur Kantsortzioa


Gipuzkoako Urak, S.A.




 Gipuzkoako Urak S.A.	Proiektua / Proyecto: RENOVACION BAJADA TRONCAL ABASTECIMIENTO - EZKIO		
	Planoaren Izenburua / Título del plano: SERVICIOS AFECTADOS - IBERDROLA		
Data / Fecha: 2021eko URTARRILA	Eskala / Escala: 1 / 1500	Plano Zkia. / Plano Nº: SSAA	Orri Zkia. / Hoja Nº: 1 / 6

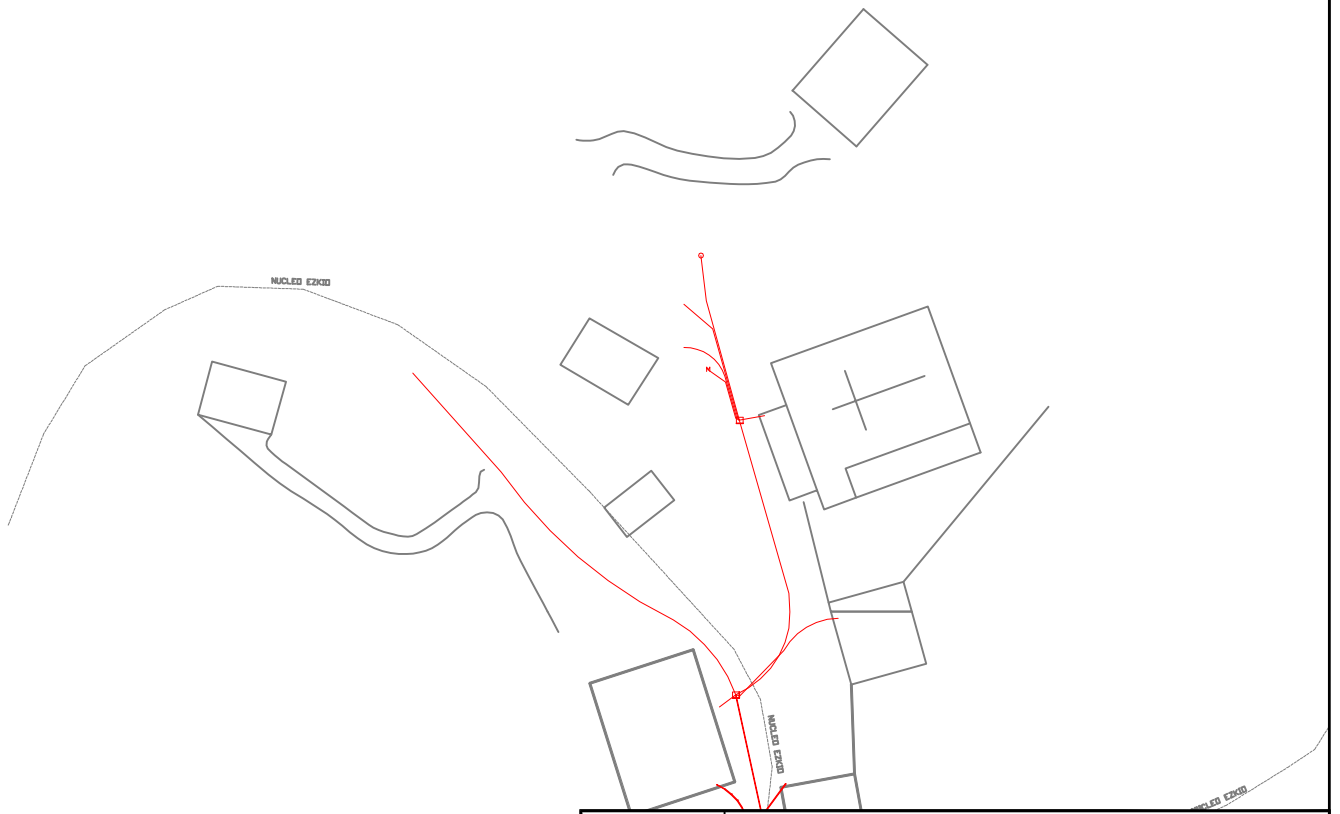

	Proiektua / Proyecto: RENOVACION BAJADA TRONCAL ABASTECIMIENTO - EZKIO		
	Planoaren Izenburua / Título del plano: SERVICIOS AFECTADOS - TELEFONICA		
Data / Fecha: 2021eko URTARRILA	Eskala / Escala: 1 / 1500	Plano Zkia. / Plano Nº: SSAA	Orri Zkia. / Hoja Nº: 2 / 6

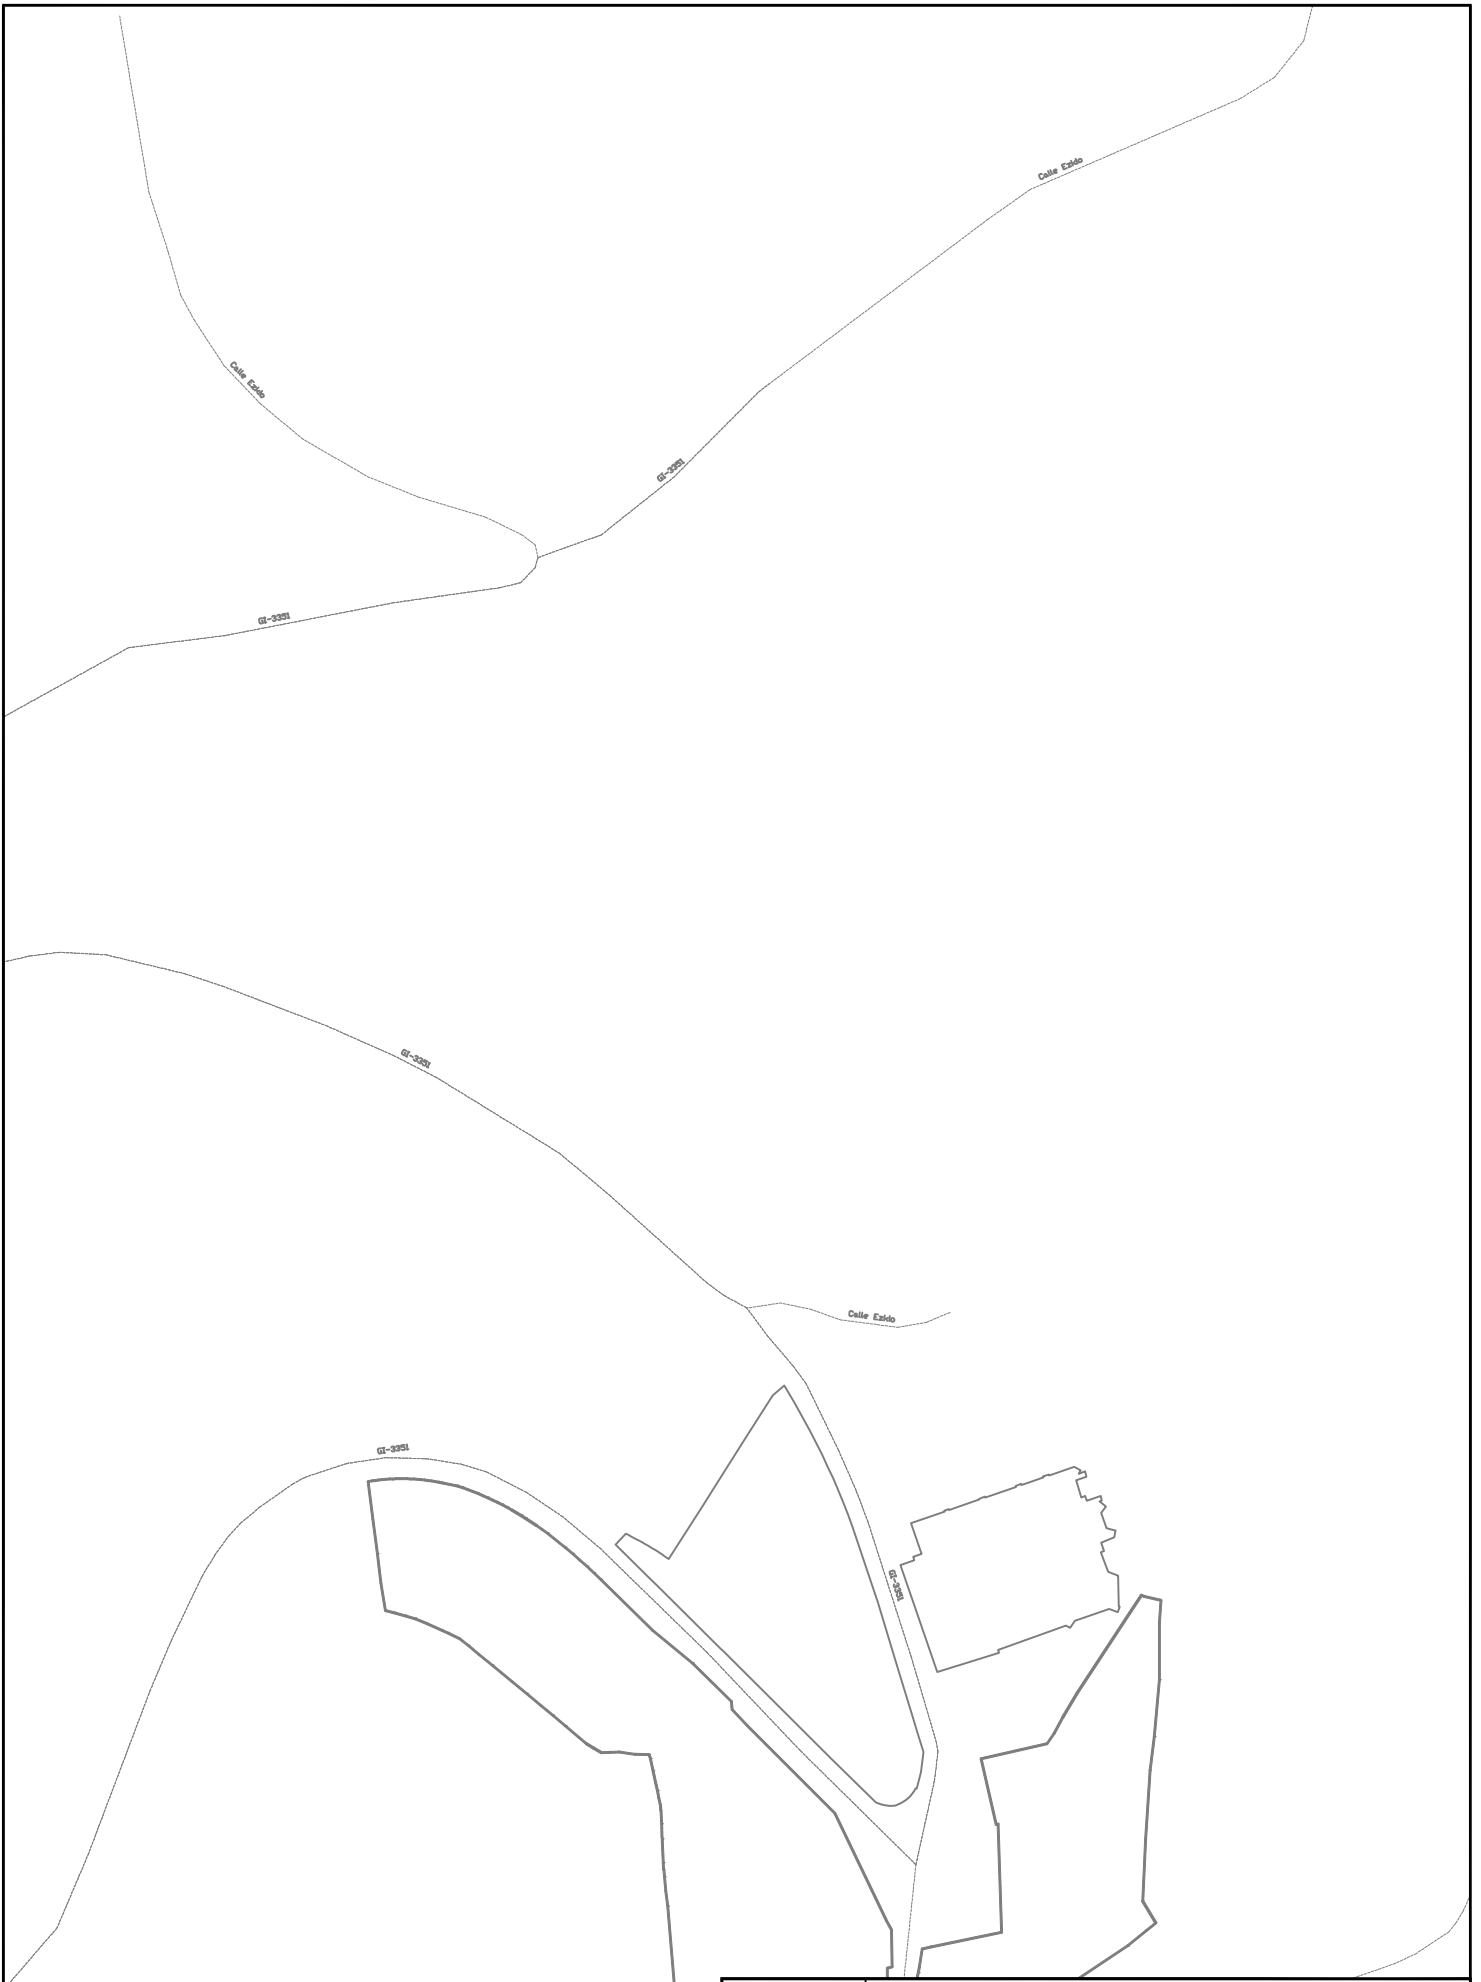


	Proiektua / Proyecto: RENOVACION BAJADA TRONCAL ABASTECIMIENTO - EZKIO		
	Planoaren Izenburua / Título del plano: SERVICIOS AFECTADOS - EUSKALTEL		
Data / Fecha: 2021eko URTARRILA	Eskala / Escala: 1 / 1500	Plano Zkia. / Plano Nº: SSAA	Orri Zkia. / Hoja Nº: 3 / 6

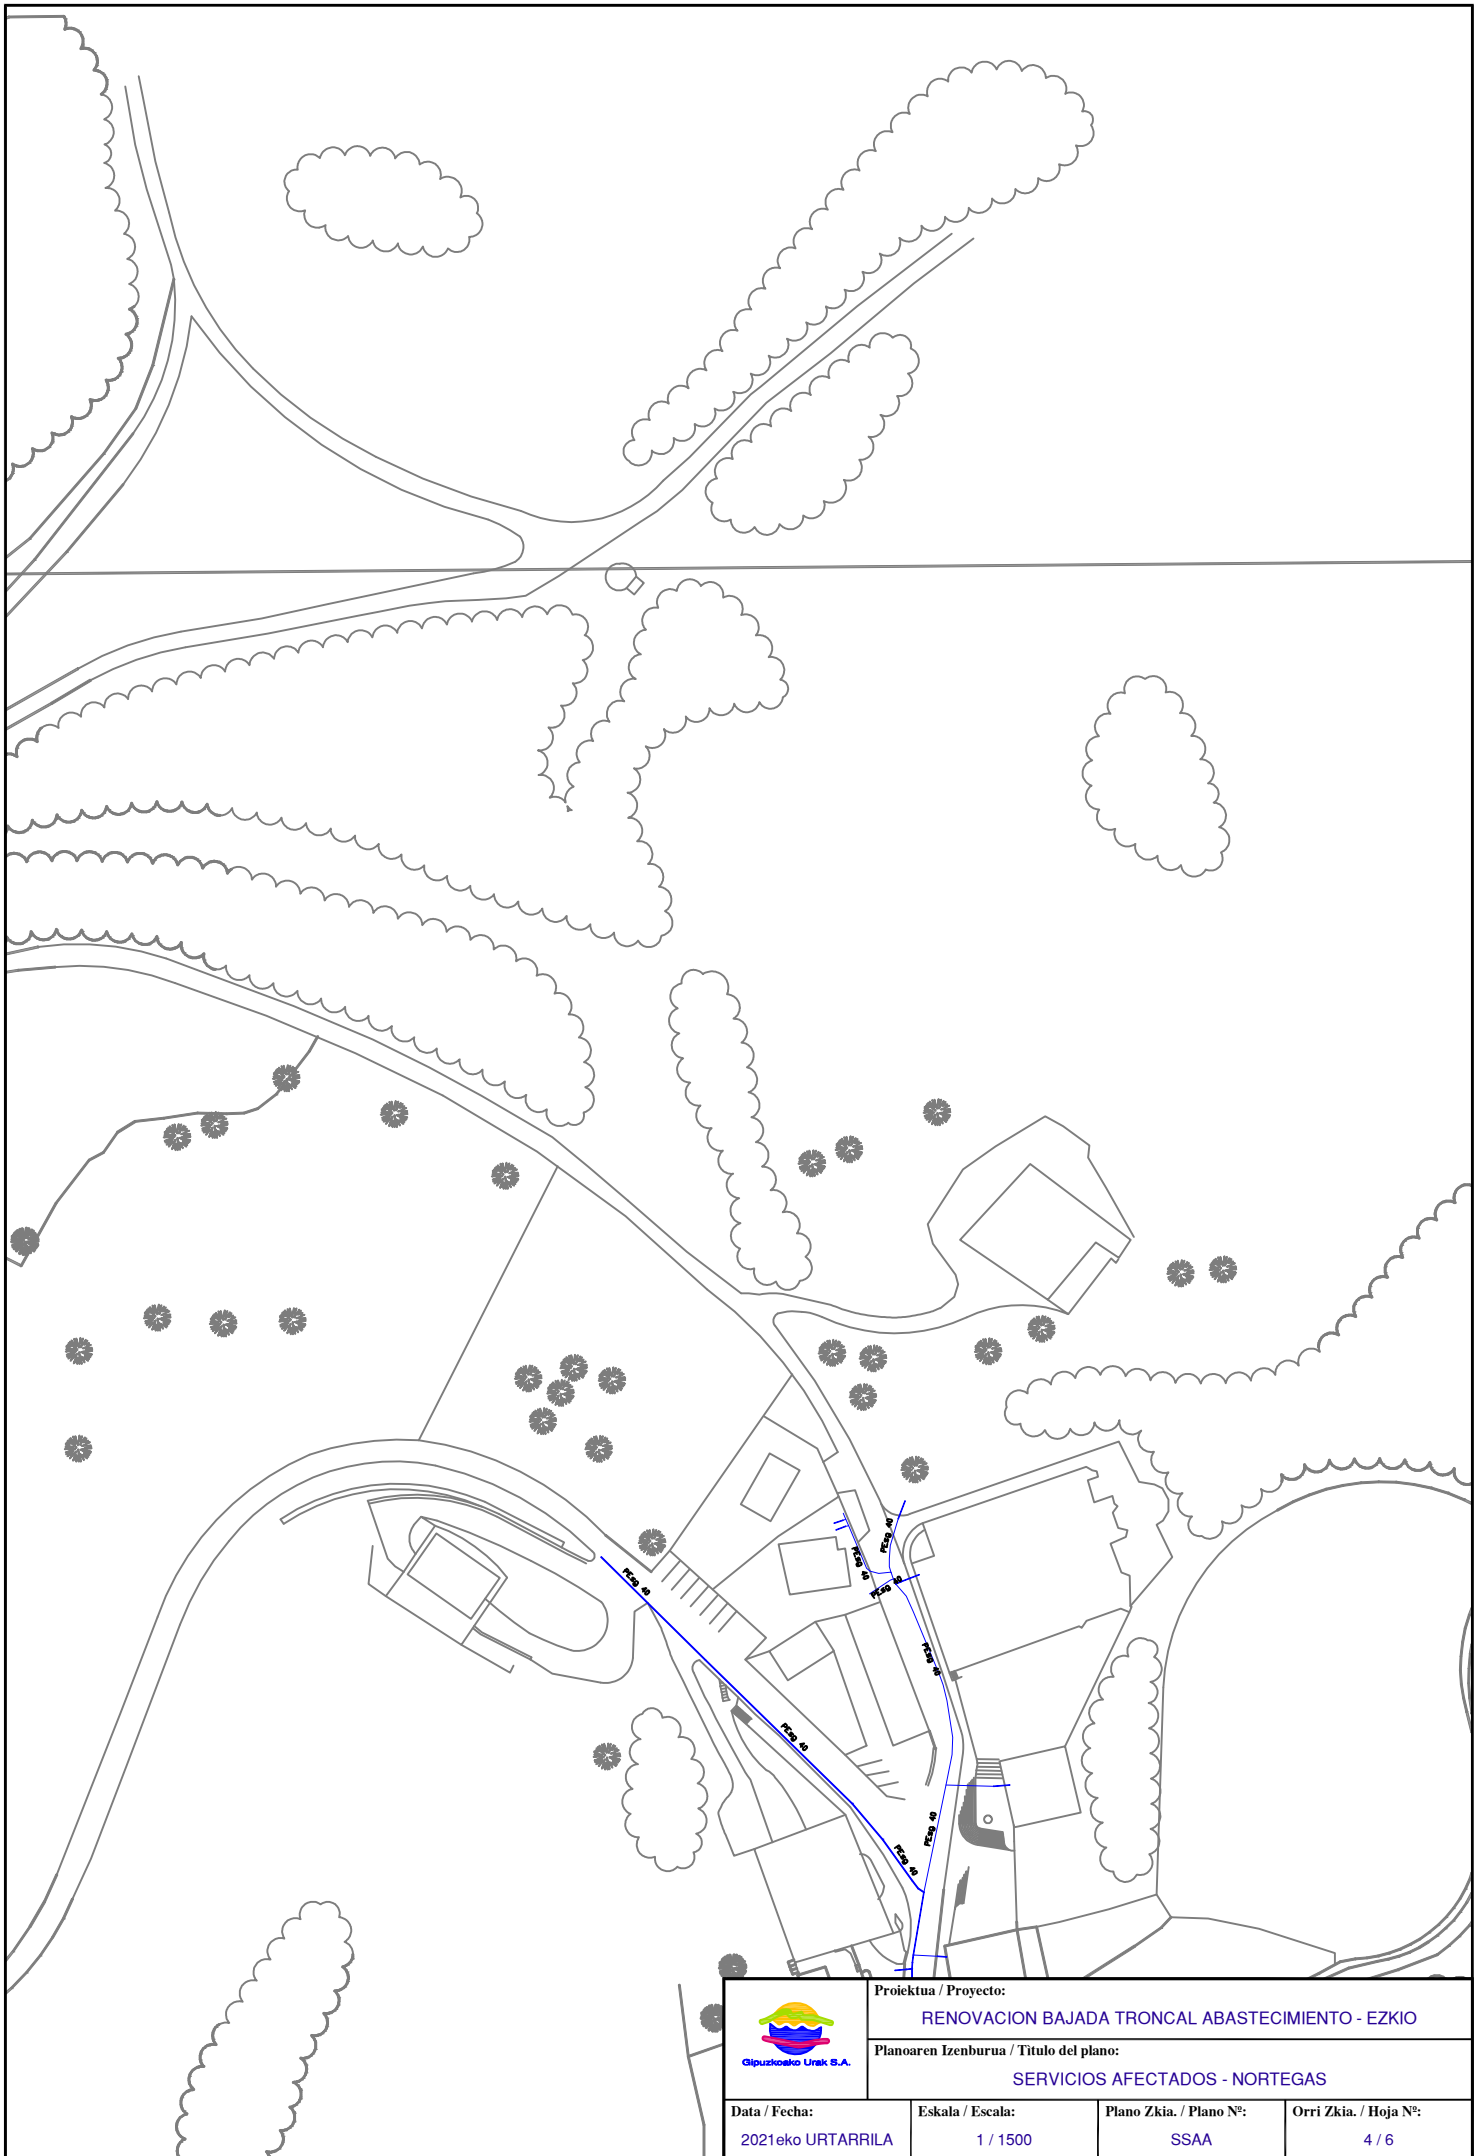

	Proiektua / Proyecto: RENOVACION BAJADA TRONCAL ABASTECIMIENTO - EZKIO		
	Planoaren Izenburua / Título del plano: SERVICIOS AFECTADOS - NORTEGAS		
Data / Fecha: 2021eko URTARRILA	Eskala / Escala: 1 / 1500	Plano Zkia. / Plano Nº: SSAA	Orri Zkia. / Hoja Nº: 4 / 6



	Proiektua / Proyecto: RENOVACION BAJADA TRONCAL ABASTECIMIENTO - EZKIO		
	Planoaren Izenburua / Título del plano: SERVICIOS AFECTADOS - SANEAMIENTO		
Data / Fecha: 2021eko URTARRILA	Eskala / Escala: 1 / 1500	Plano Zkia. / Plano Nº: SSAA	Orri Zkia. / Hoja Nº: 5 / 6

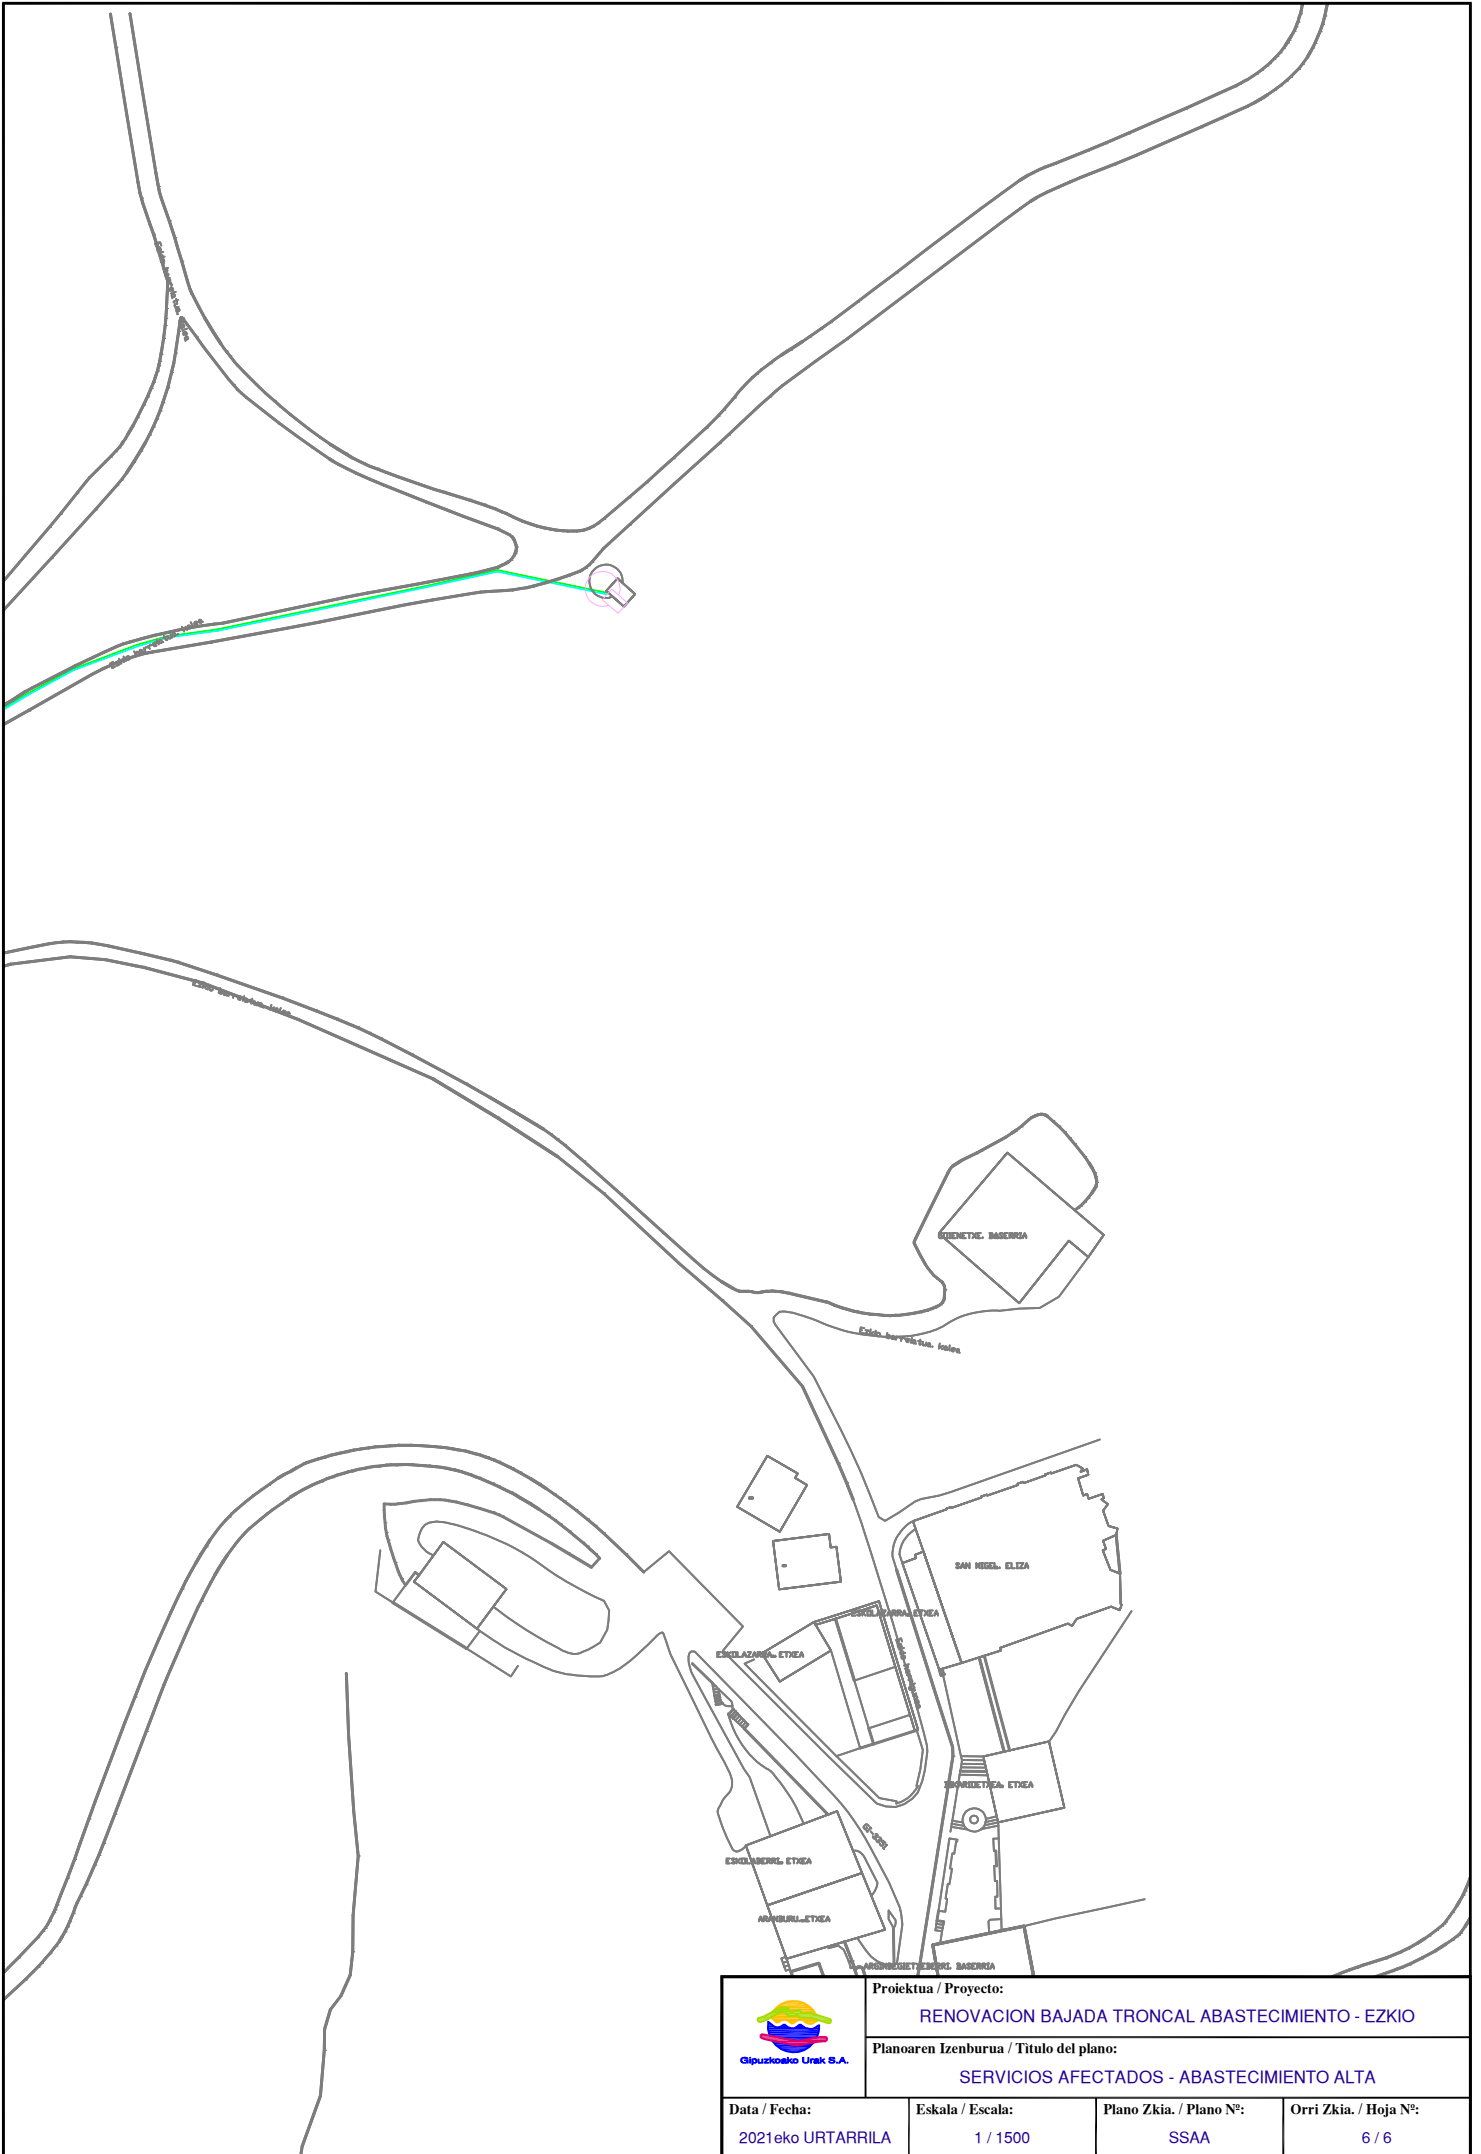

 Gipuzkoako Urak S.A.	Proiektua / Proyecto: RENOVACION BAJADA TRONCAL ABASTECIMIENTO - EZKIO		
	Planoaren Izenburua / Título del plano: SERVICIOS AFECTADOS - ABASTECIMIENTO ALTA		
Data / Fecha: 2021eko URTARRILA	Eskala / Escala: 1 / 1500	Plano Zkia. / Plano Nº: SSAA	Orri Zkia. / Hoja Nº: 6 / 6