



Gipuzkoako Ur Kantsortzioa
Gipuzkoako Urak

ANEJO 1

SERVICIOS AFECTADOS

OBRA

ACOMETIDAS ELECTRICAS

DEPOSITOS URZULO

OÑATI







1. AFECCION A OTRAS REDES Y SERVICIOS


Tras consulta a Inkolan durante la elaboración del presente documento, se ha detectado la presencia de varios servicios en el ámbito de las obras (se adjuntan planos), por lo que será **IMPRESINDIBLE PREVIO AL COMIENZO DE LAS OBRAS** contactar con los responsables de todos los servicios (aunque no aparezcan en la consulta adjunta) para garantizar la ejecución de las obras sin afección a otros servicios.

2. AFECCION A CARRETERAS, DOMINIO PUBLICO HIDRAULICO, PUERTOS O FFCC.

No se han detectado.

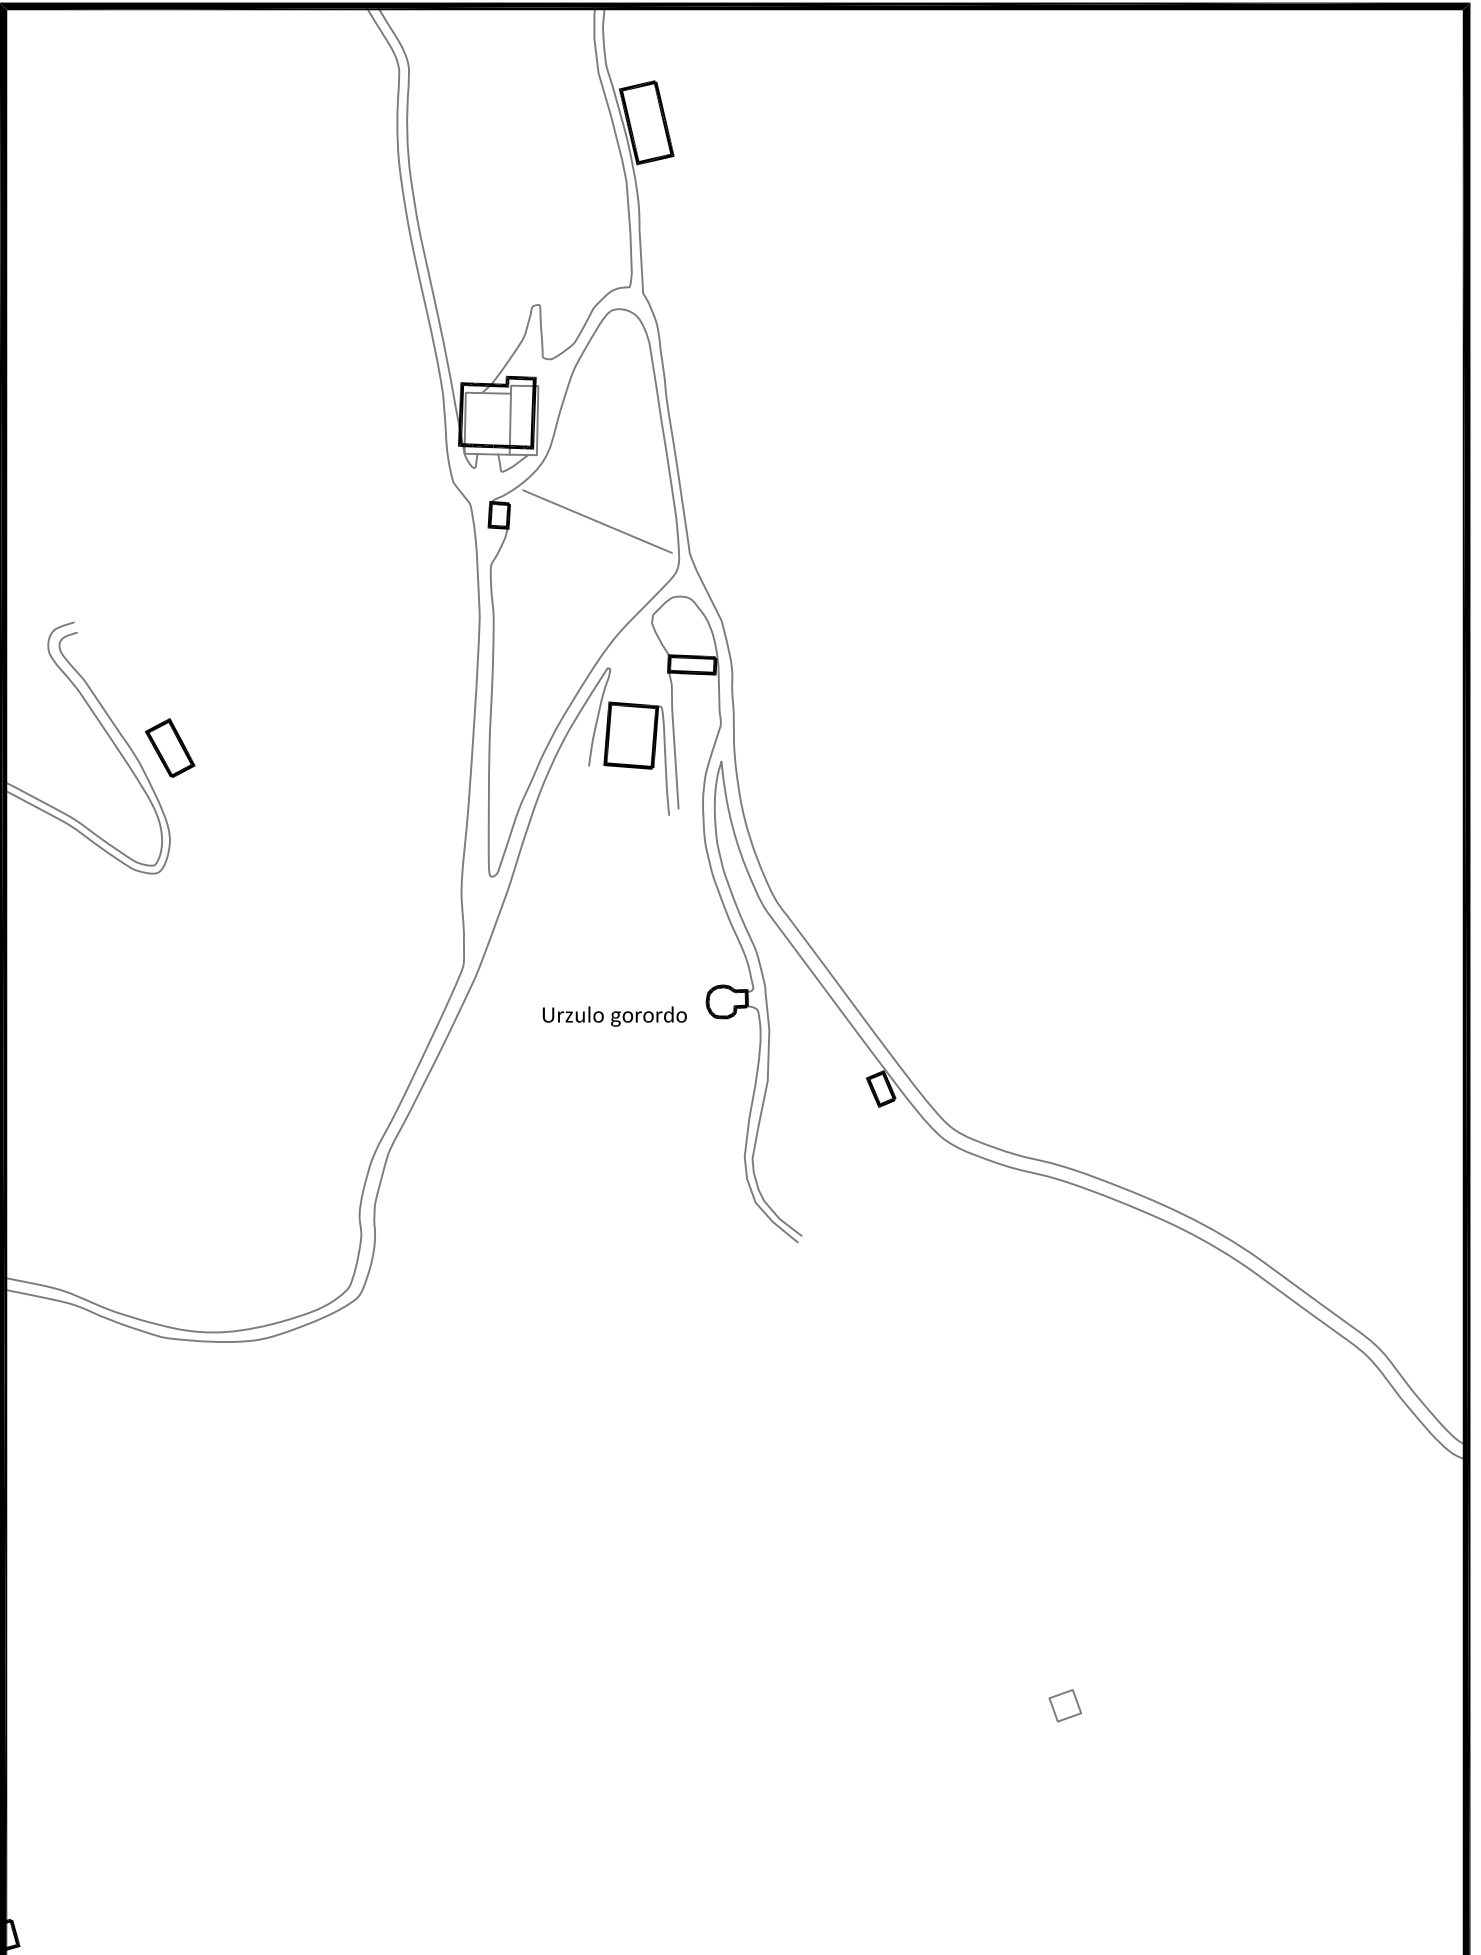


 <p>Gipuzkoako Urak S.A.</p>	Proyecto / Proiektu: ACOM. ELECTRICAS DEPOSITOS SISTEMA URZULO	Escala / Eskala 1 / 2.000	Plano Nº / Planoa Zkia SSAA
	Título del plano / Plano Izenburua: GORORDO: PLANTA SSAA - EUSKALTEL	Fecha / Data 2024ko Abuztua	Hoja Nº / Orria Zkia 1 de 15

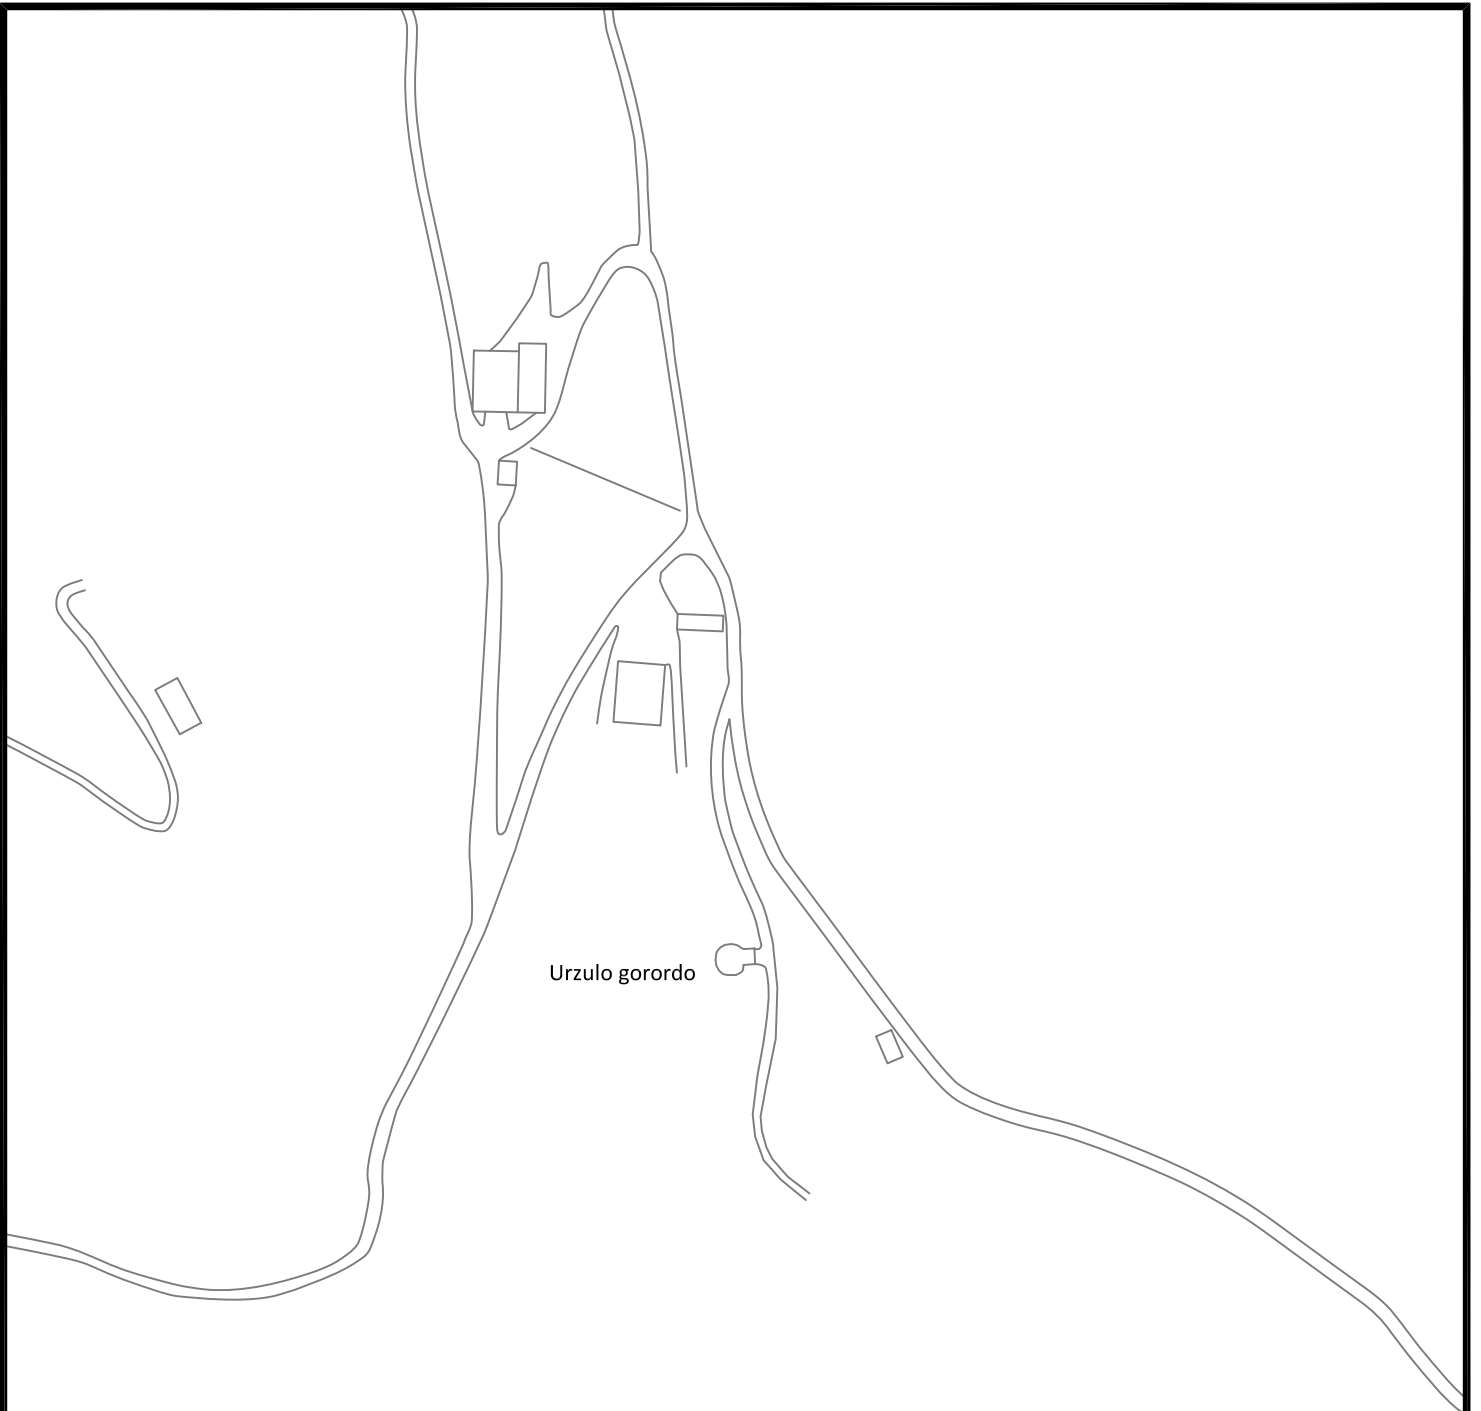

Urzulo gorordo

 <p>Gipuzkoako Urak S.A.</p>	Proyecto / Proiektu: ACOM. ELECTRICAS DEPOSITOS SISTEMA URZULO	Escala / Eskala 1 / 2.000	Plano Nº / Planoa Zkia SSAA
	Título del plano / Plano Izenburua: GORORDO: PLANTA SSAA - TELEFONICA	Fecha / Data 2024ko Abuztua	Hoja Nº / Orria Zkia 2 de 15

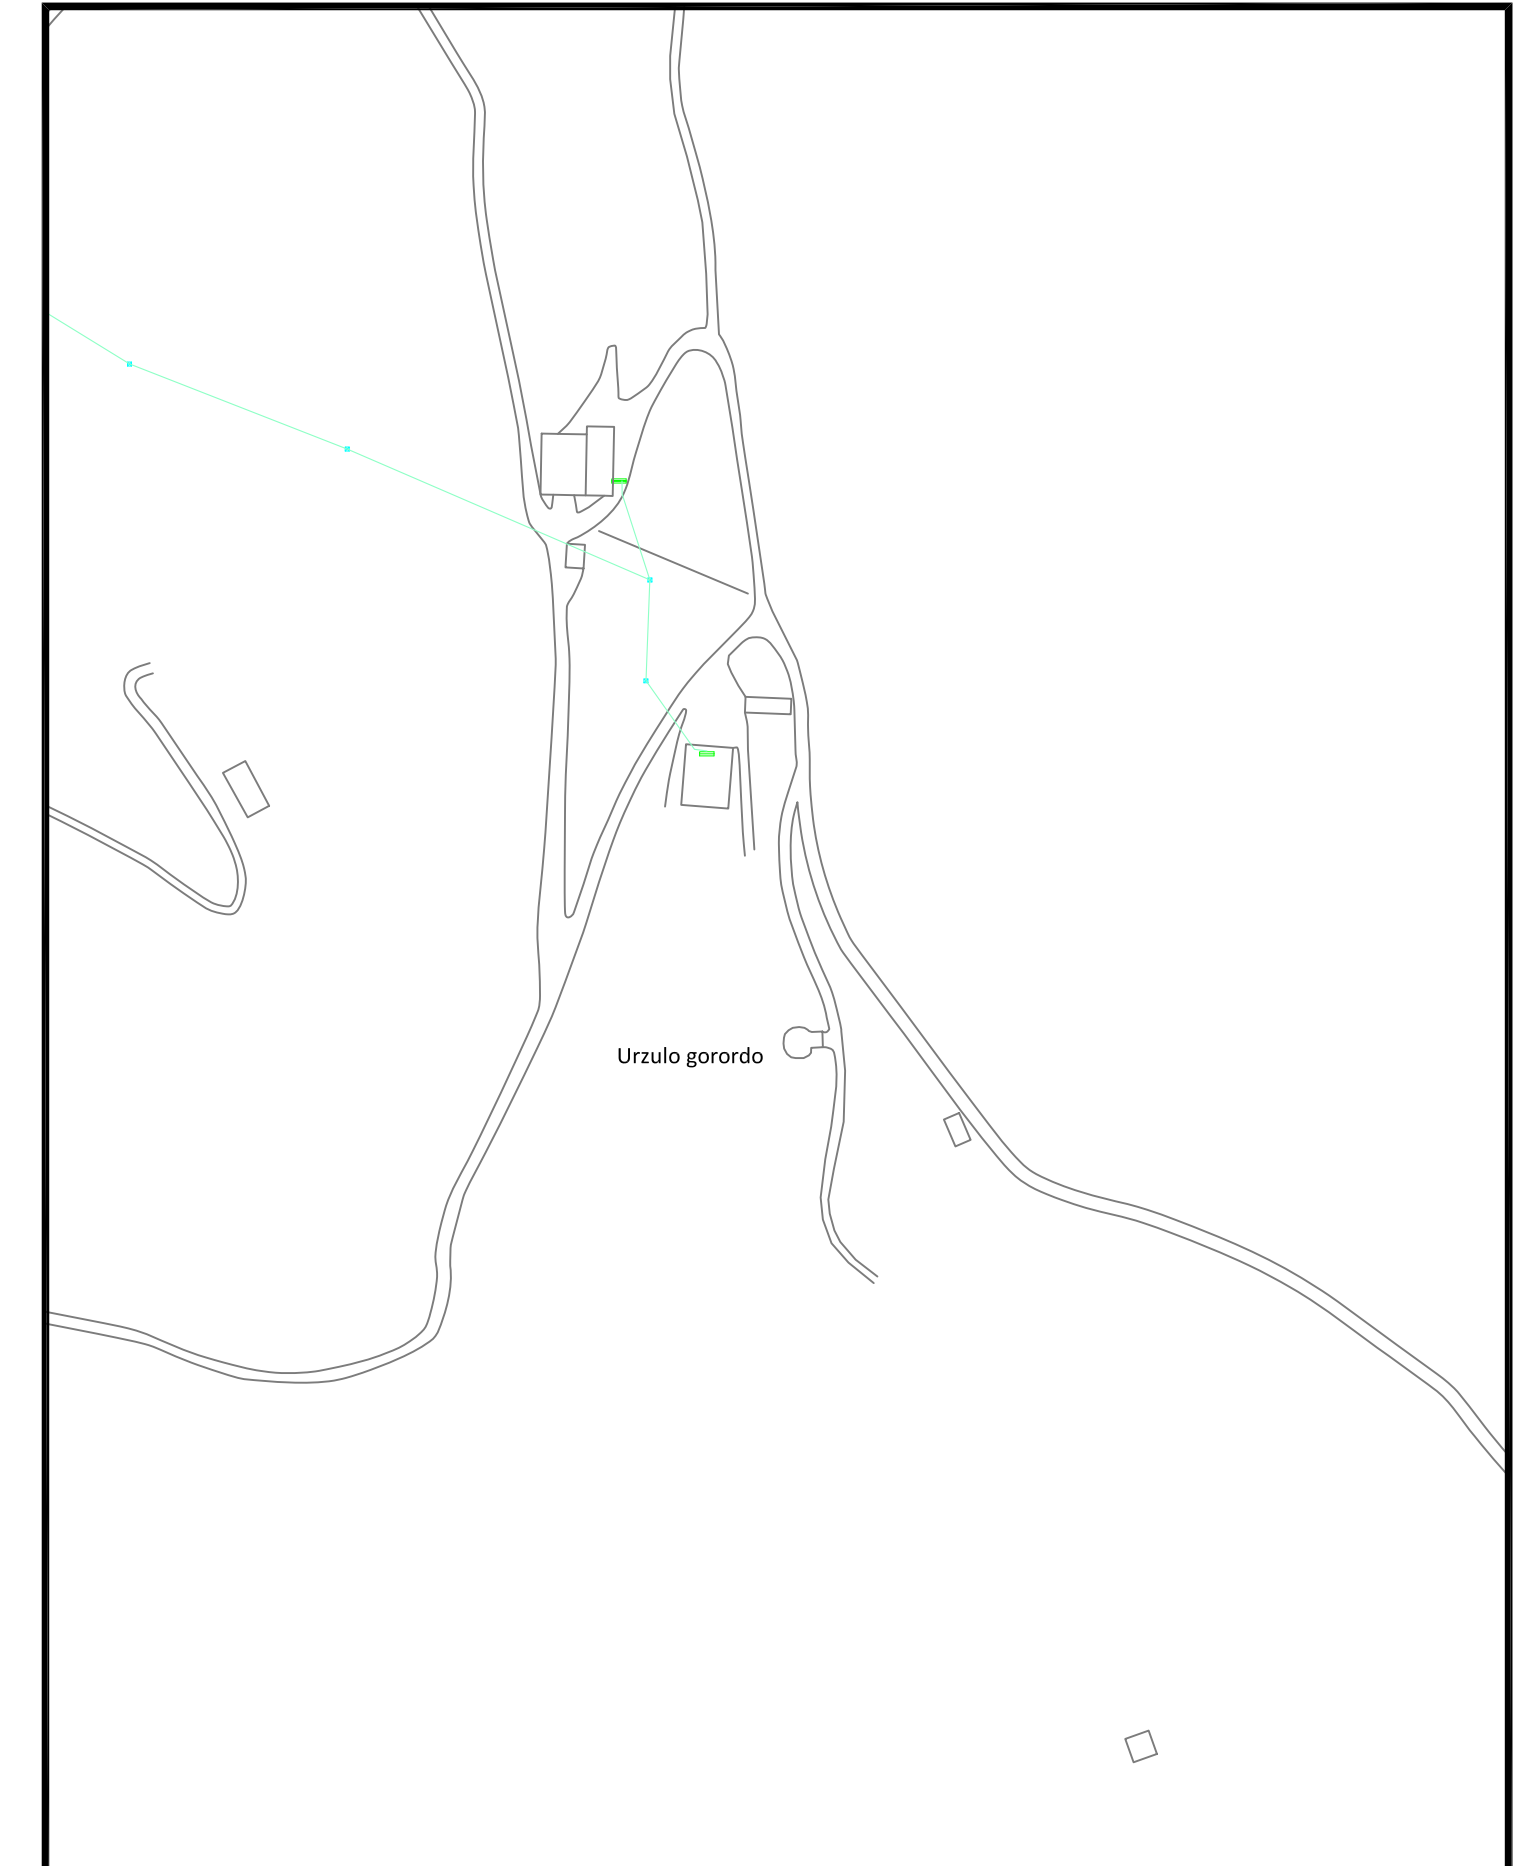

Urzulo gorordo

*** REDES OÑARGI EN LA ZONA AFECTADA.
REALIZAR CONSULTA DURANTE REDACCIÓN PROYECTO ELECTRICO



Gipuzkoako Urak S.A.

Proyecto / Proiektio:

ACOM. ELECTRICAS DEPOSITOS SISTEMA URZULO

Título del plano / Plano Izenburua:

GORORDO: PLANTA SSAA - IBERDROLA

Escala / Eskala

1 / 2.000

Fecha / Data

2024ko Abuztua

Plano Nº / Planoa Zkia

SSAA

Hoja Nº / Orria Zkia

3 de 15



Gipuzkoako Urak S.A.

Proyecto / Proiektu:

ACOM. ELECTRICAS DEPOSITOS SISTEMA URZULO

Titulo del plano / Plano Izenburua:

GORORDO: PLANTA SSAA - NORTEGAS

Escala / Eskala

1 / 2.000

Fecha / Data


2024ko Abuztua

Plano Nº / Planoa Zkia


SSAA


Hoja Nº / Orria Zkia


4 de 15

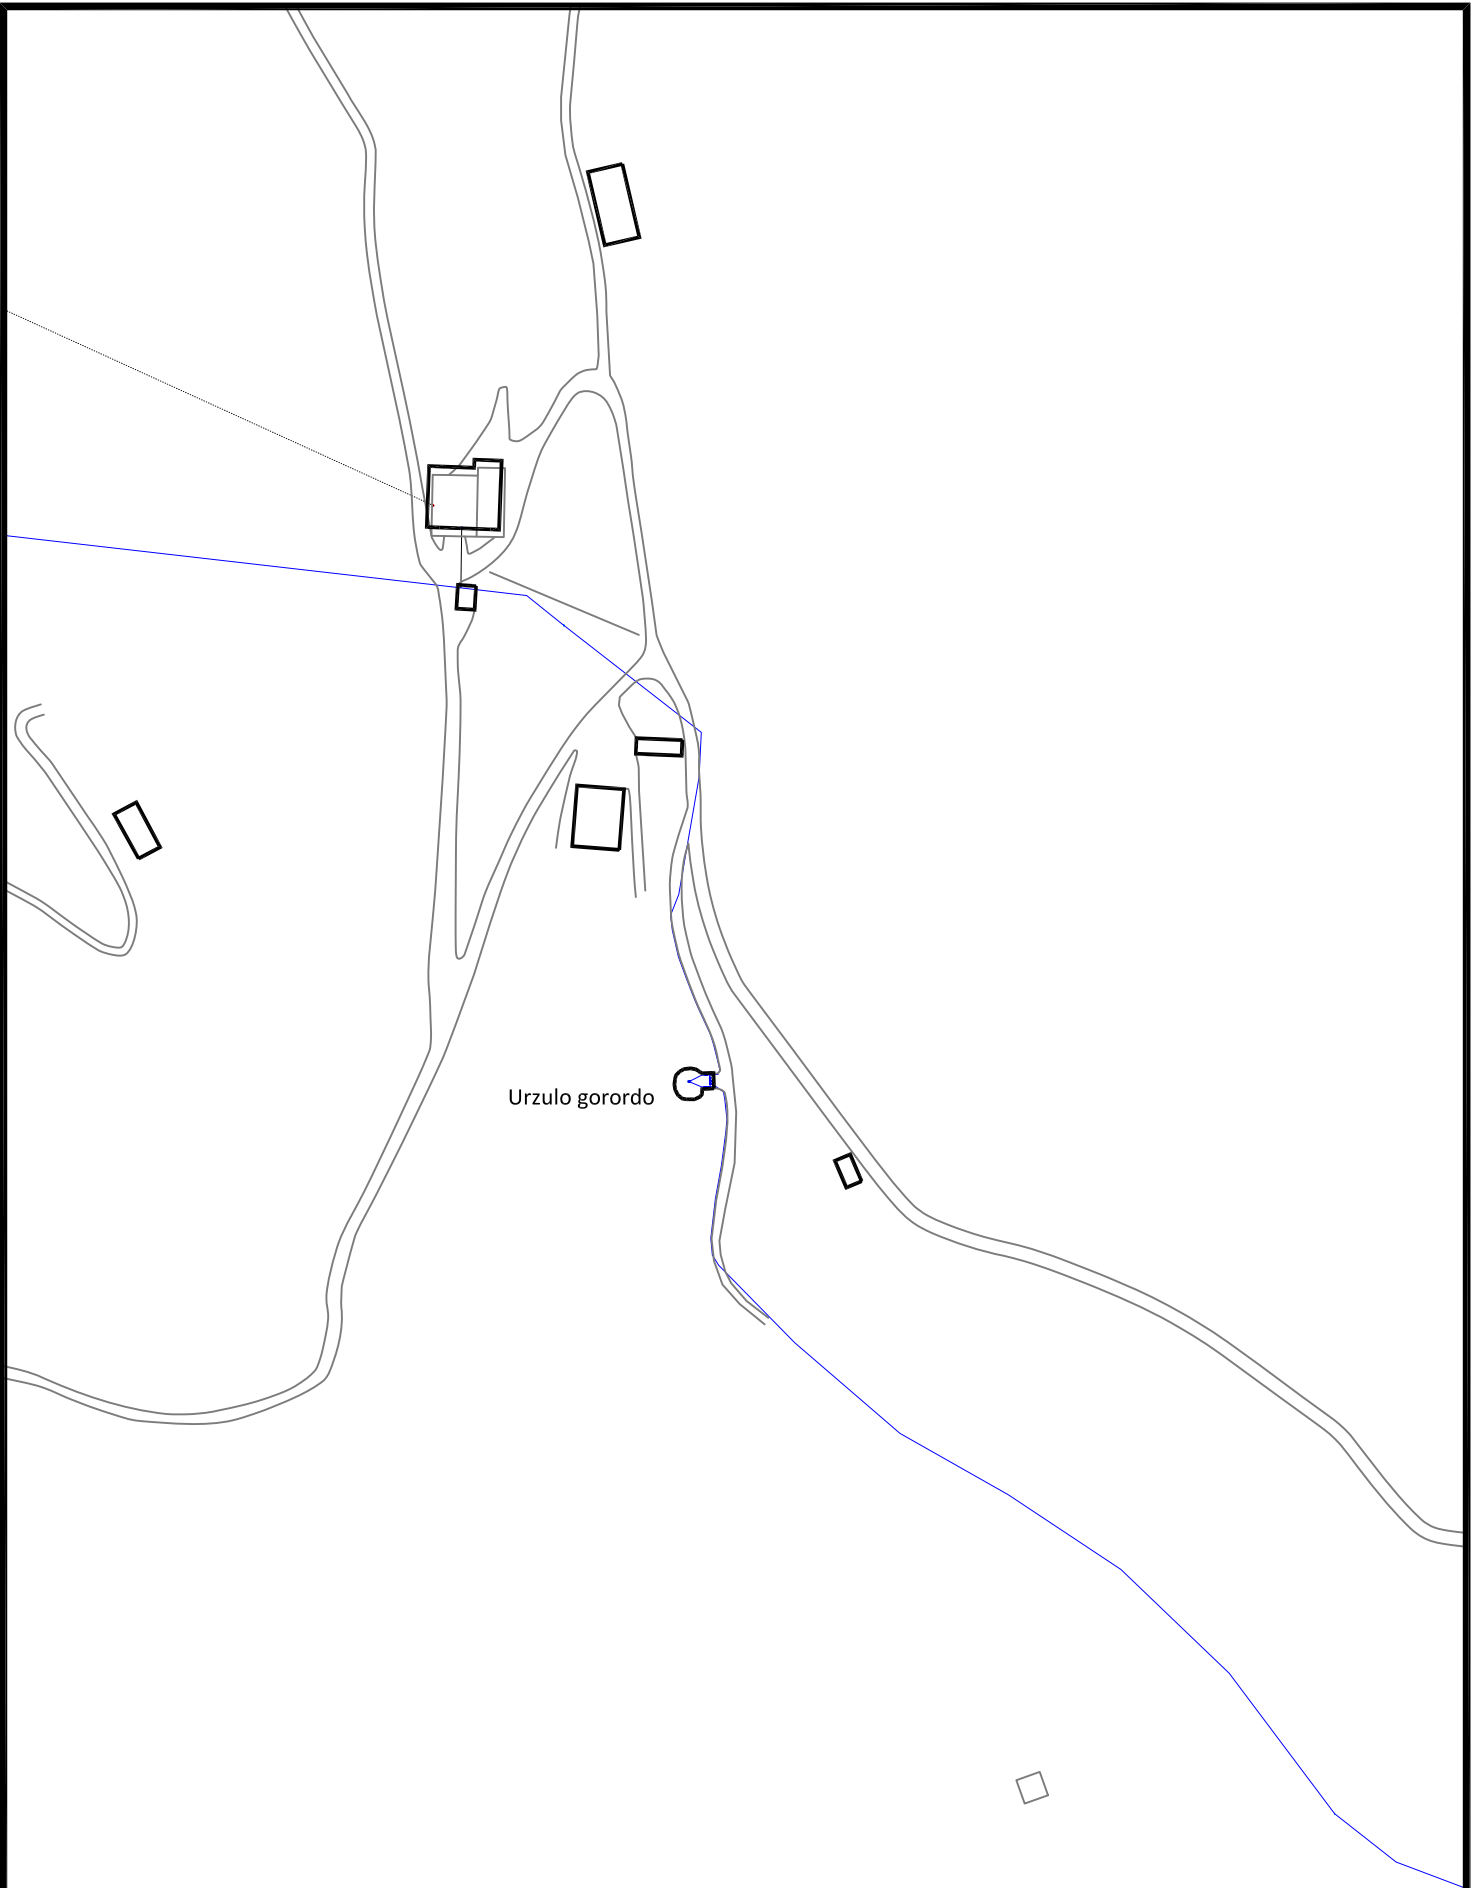


Urzulo gorordo


 <p>Gipuzkoako Urak S.A.</p>	Proyecto / Proiektio: ACOM. ELECTRICAS DEPOSITOS SISTEMA URZULO	Escala / Eskala 1 / 2.000	Plano Nº / Planoa Zkia SSAA
	Título del plano / Plano Izenburua: GORORDO: PLANTA SSAA - REDES ABASTECIMIENTO	Fecha / Data 2024ko Abuztua	Hoja Nº / Orria Zkia 5 de 15

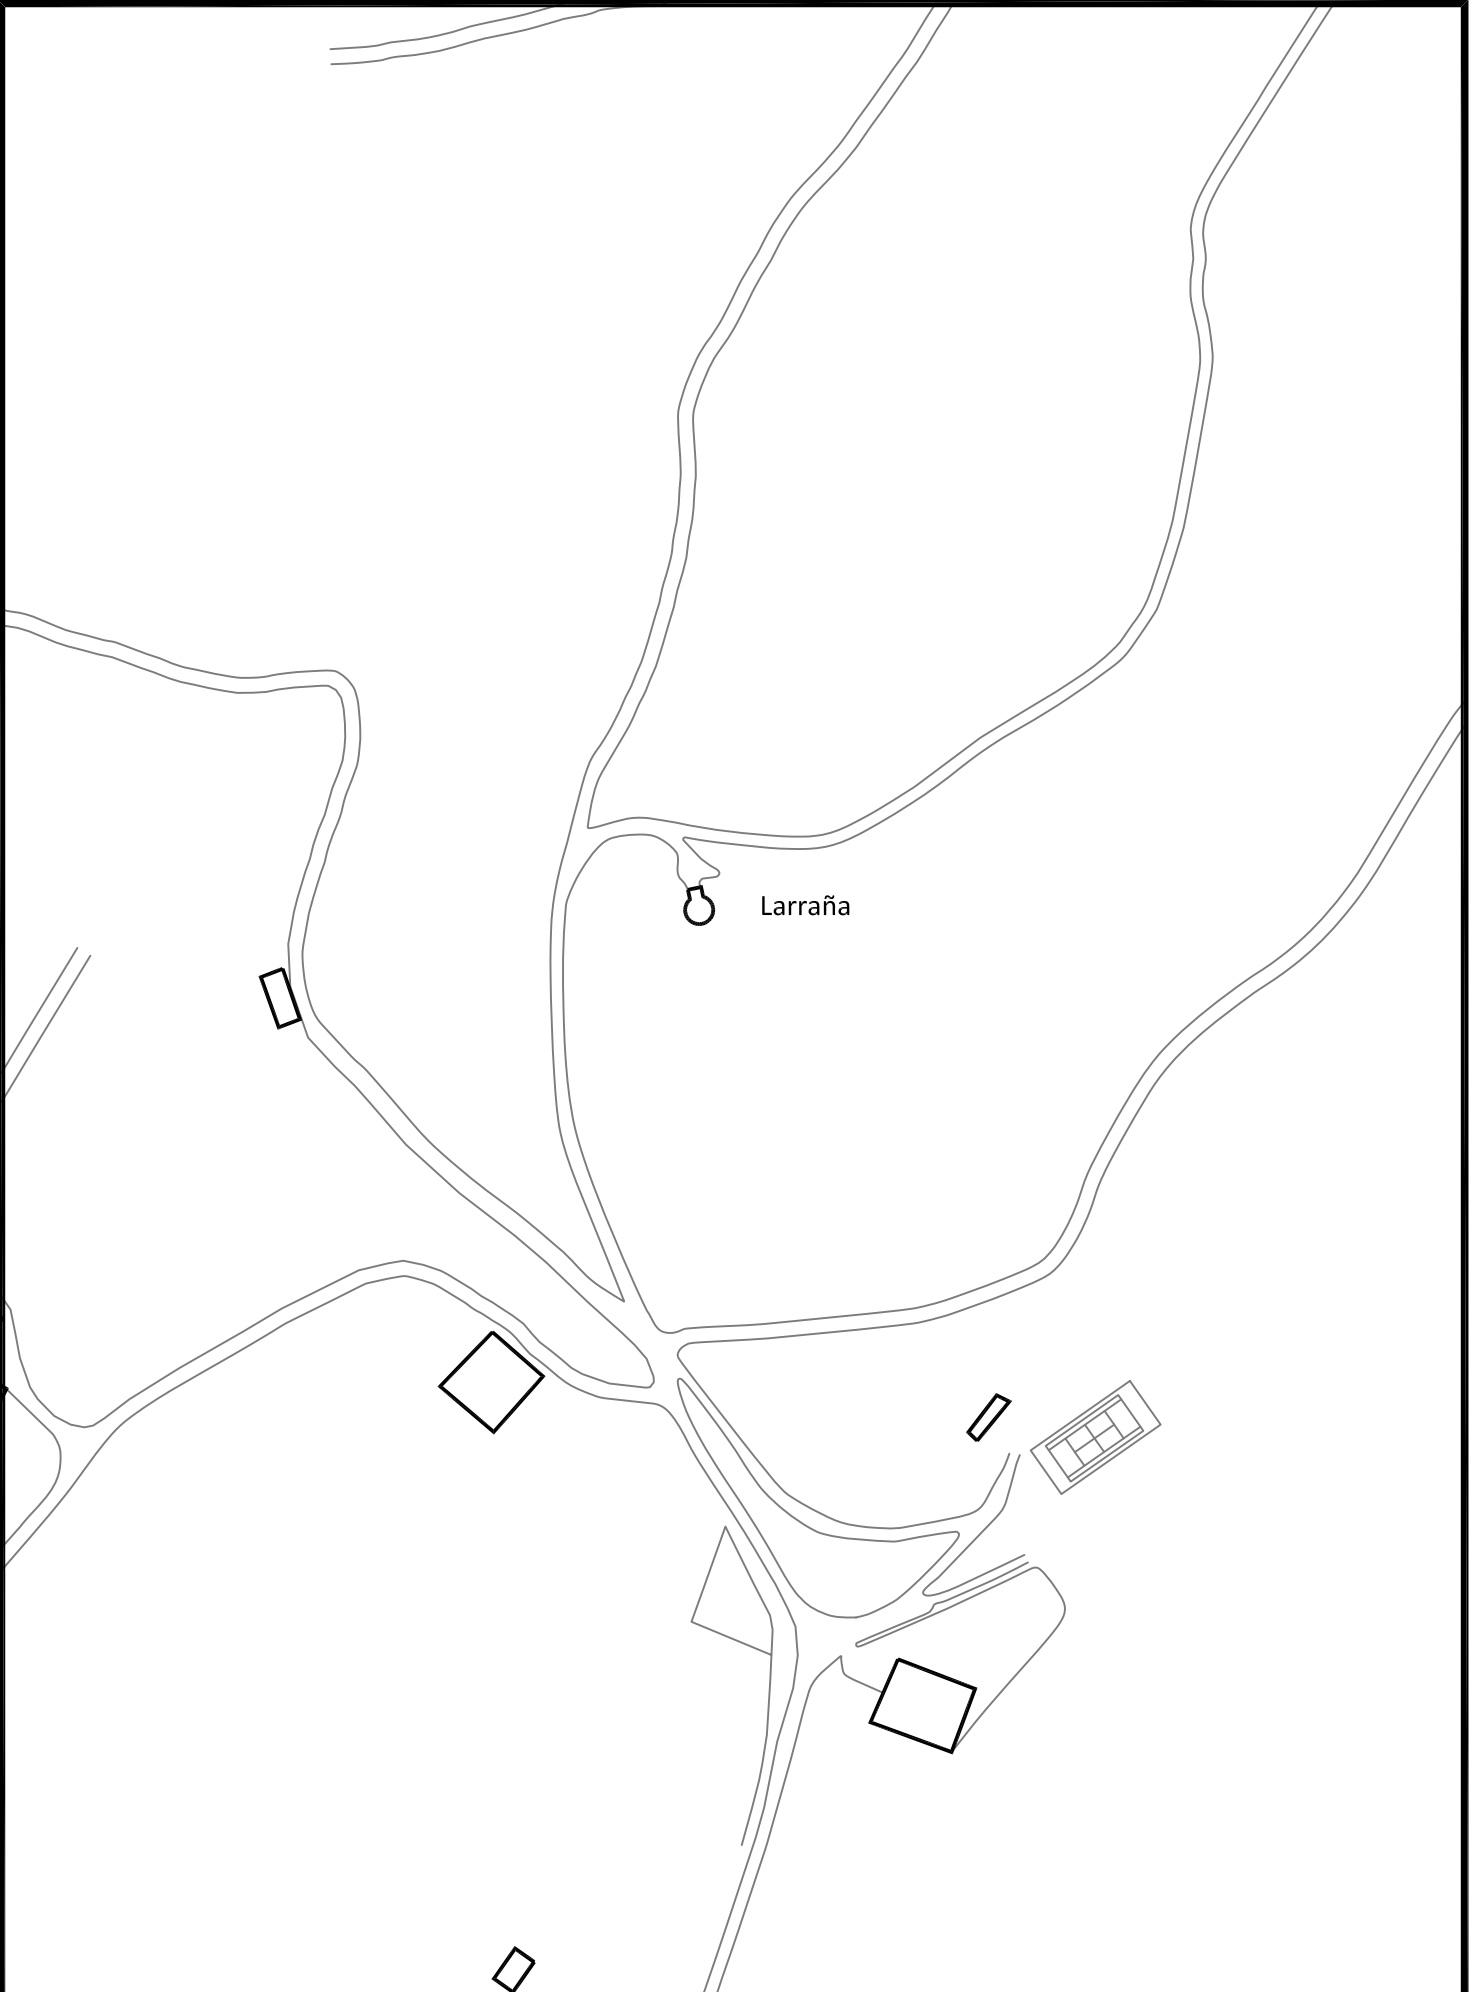


 <p>Gipuzkoako Urak S.A.</p>	Proyecto / Proiektu: ACOM. ELECTRICAS DEPOSITOS SISTEMA URZULO	Escala / Eskala 1 / 2.000	Plano Nº / Planoa Zkia SSAA
	Título del plano / Plano Izenburua: LARRAÑA: PLANTA SSAA - EUSKALTEL	Fecha / Data 2024ko Abuztua	Hoja Nº / Orria Zkia 6 de 15

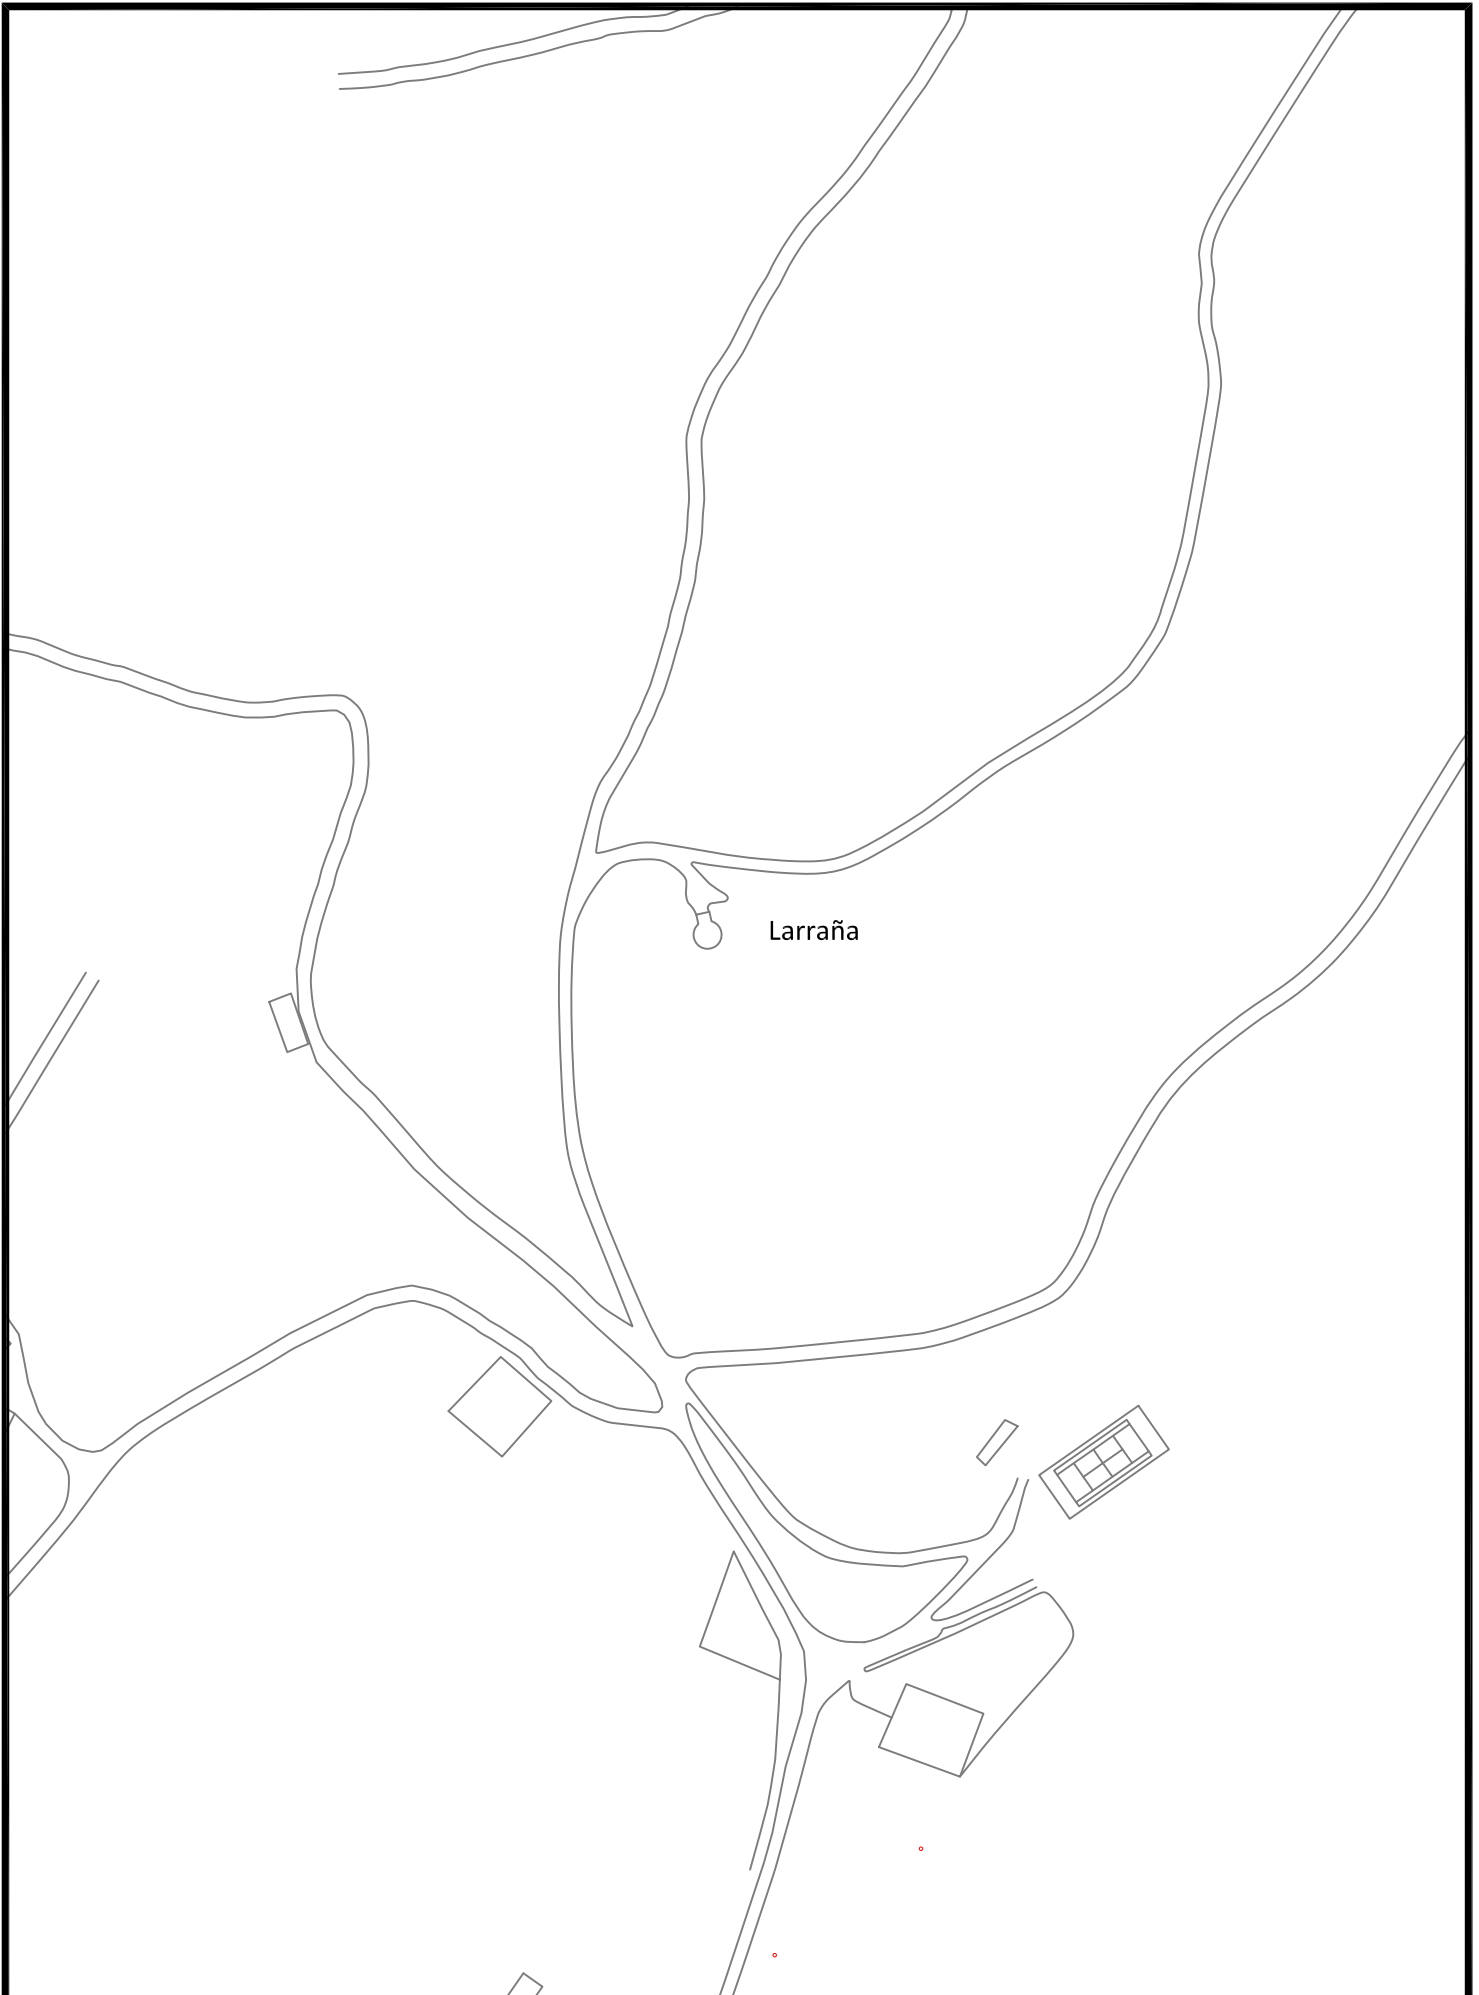


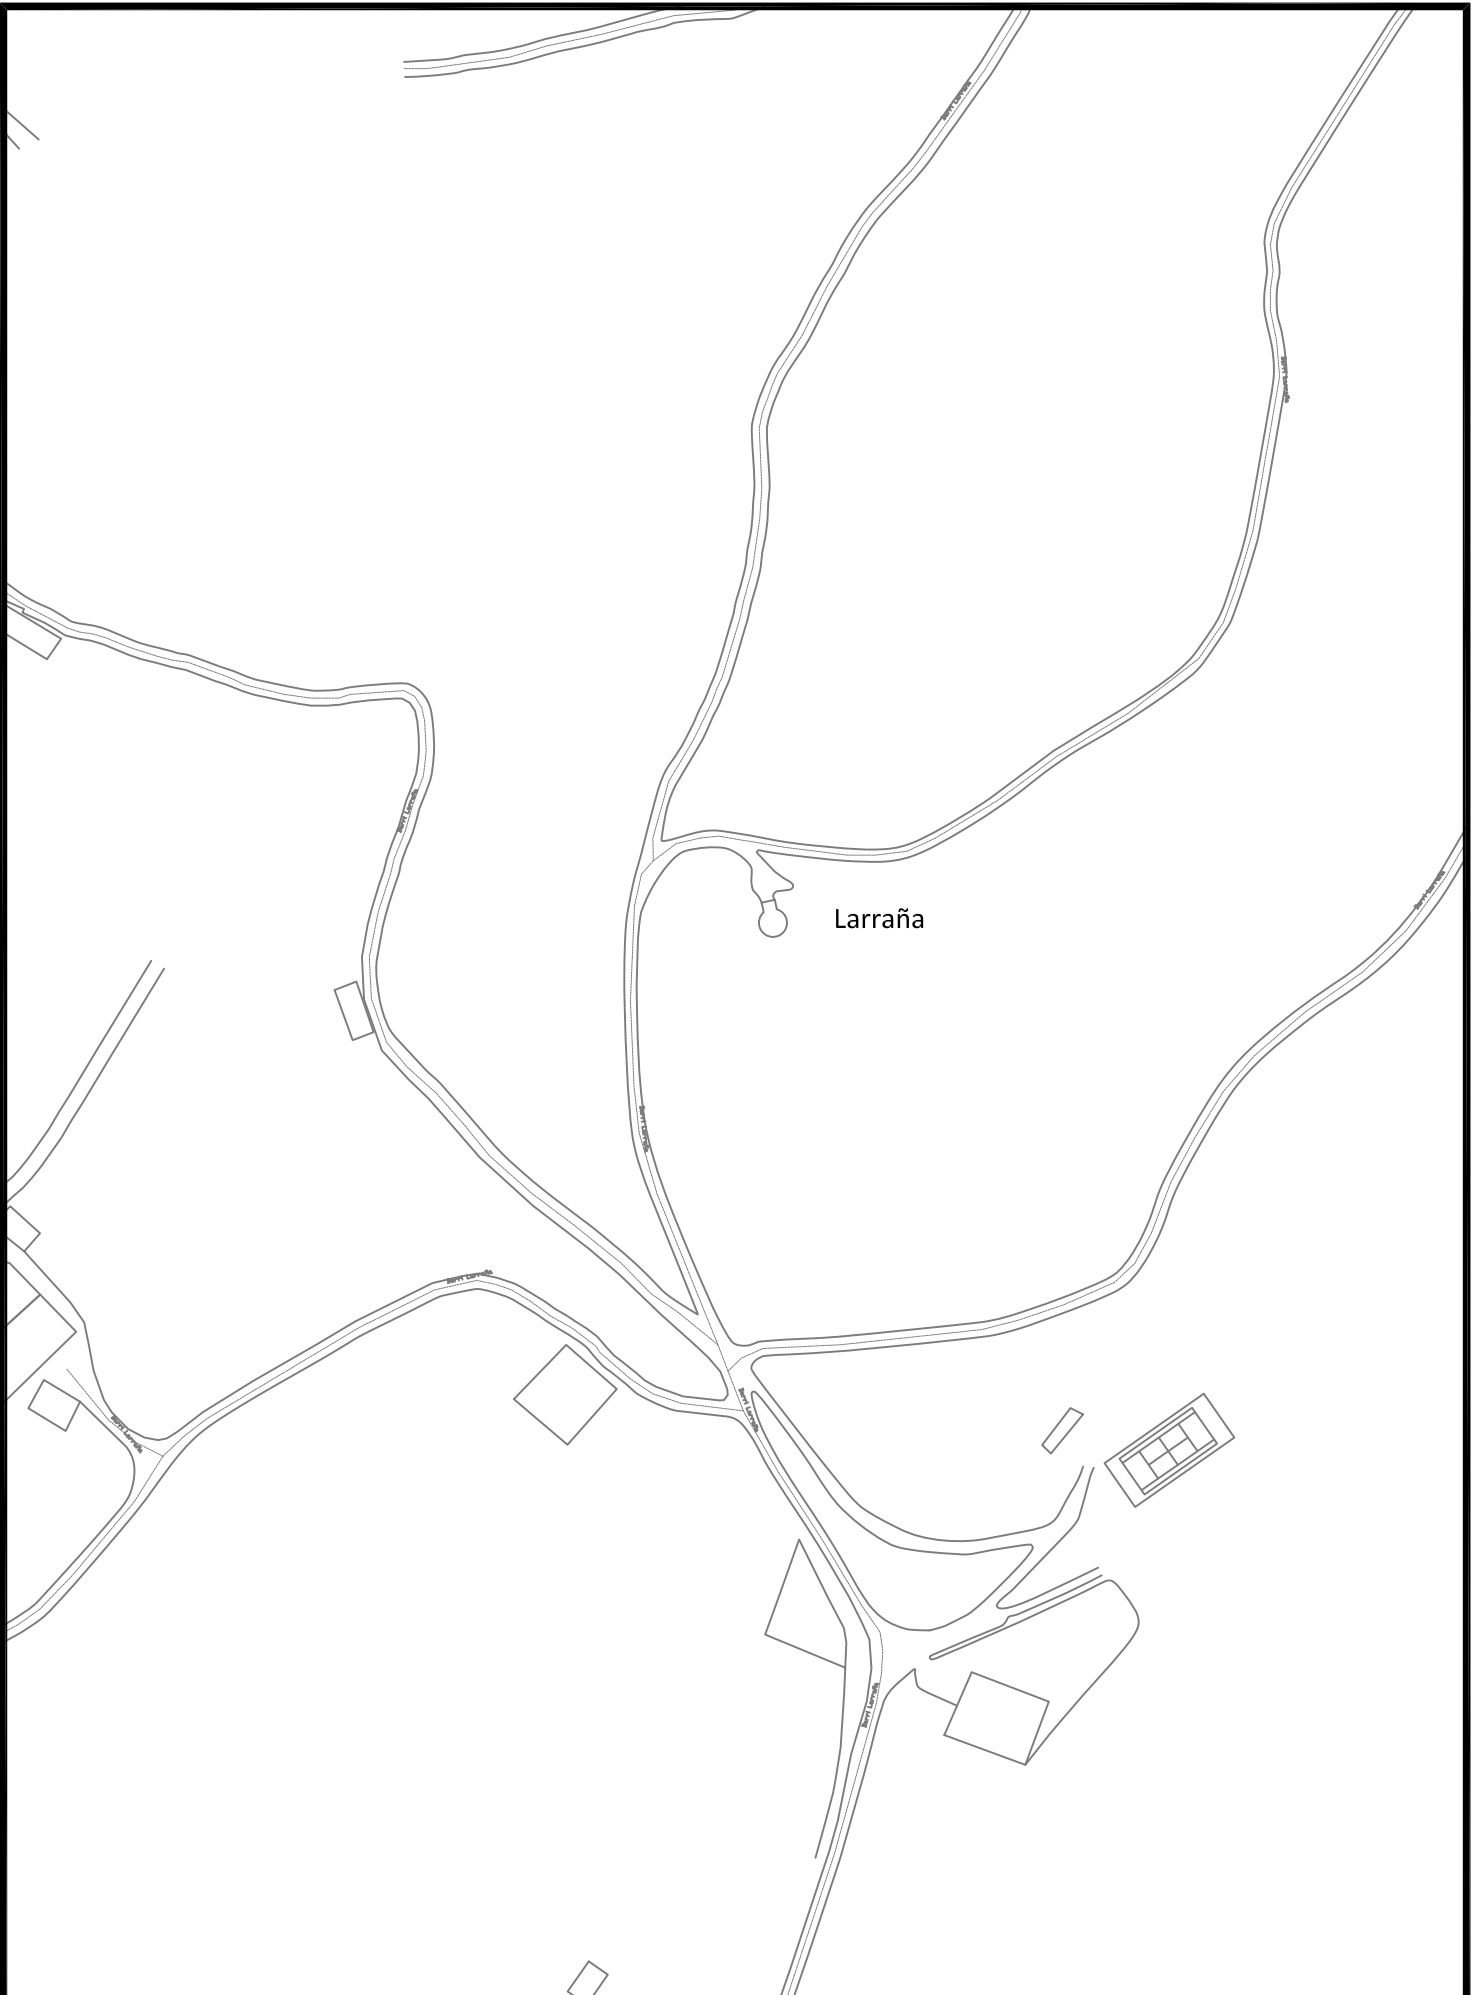
Larraña


 <p>Gipuzkoako Urak S.A.</p>	Proyecto / Proiektu: ACOM. ELECTRICAS DEPOSITOS SISTEMA URZULO	Escala / Eskala 1 / 2.000	Plano Nº / Planoa Zkia SSAA
	Título del plano / Plano Izenburua: LARRAÑA: PLANTA SSAA - TELEFONICA	Fecha / Data 2024ko Abuztua	Hoja Nº / Orria Zkia 7 de 15

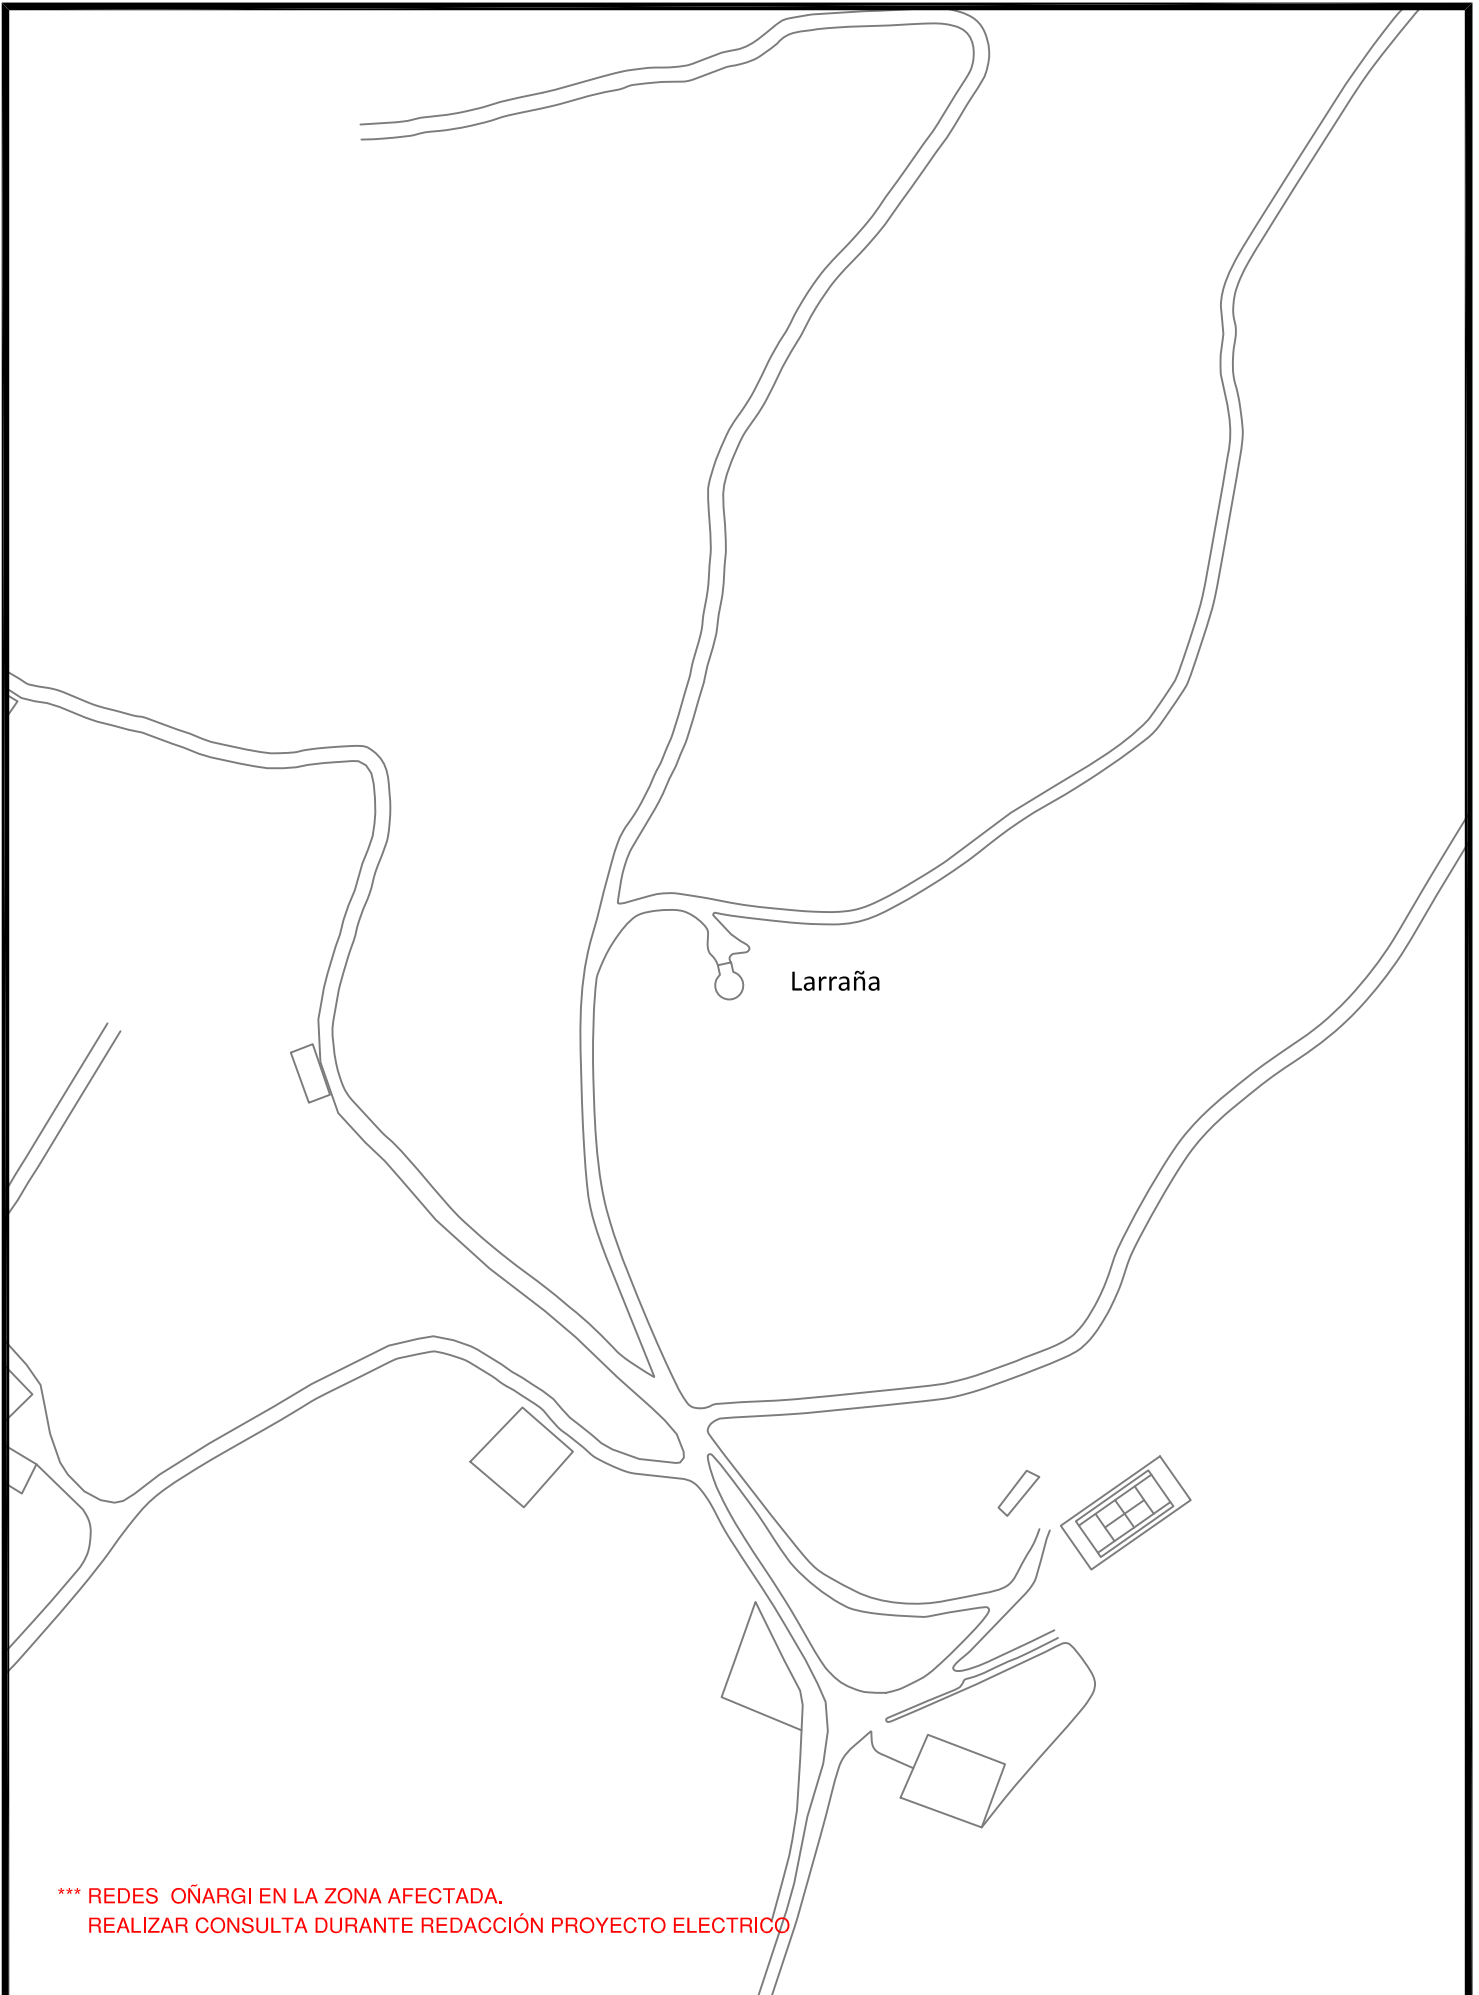



*** REDES OÑARGI EN LA ZONA AFECTADA.
 REALIZAR CONSULTA DURANTE REDACCIÓN PROYECTO ELECTRICO


 <p>Gipuzkoako Urak S.A.</p>	Proyecto / Proiektu: ACOM. ELECTRICAS DEPOSITOS SISTEMA URZULO	Escala / Eskala 1 / 2.000	Plano Nº / Planoa Zkia SSAA
	Título del plano / Plano Izenburua: LARRAÑA: PLANTA SSAA - IBERDROLA	Fecha / Data 2024ko Abuztua	Hoja Nº / Orria Zkia 8 de 15




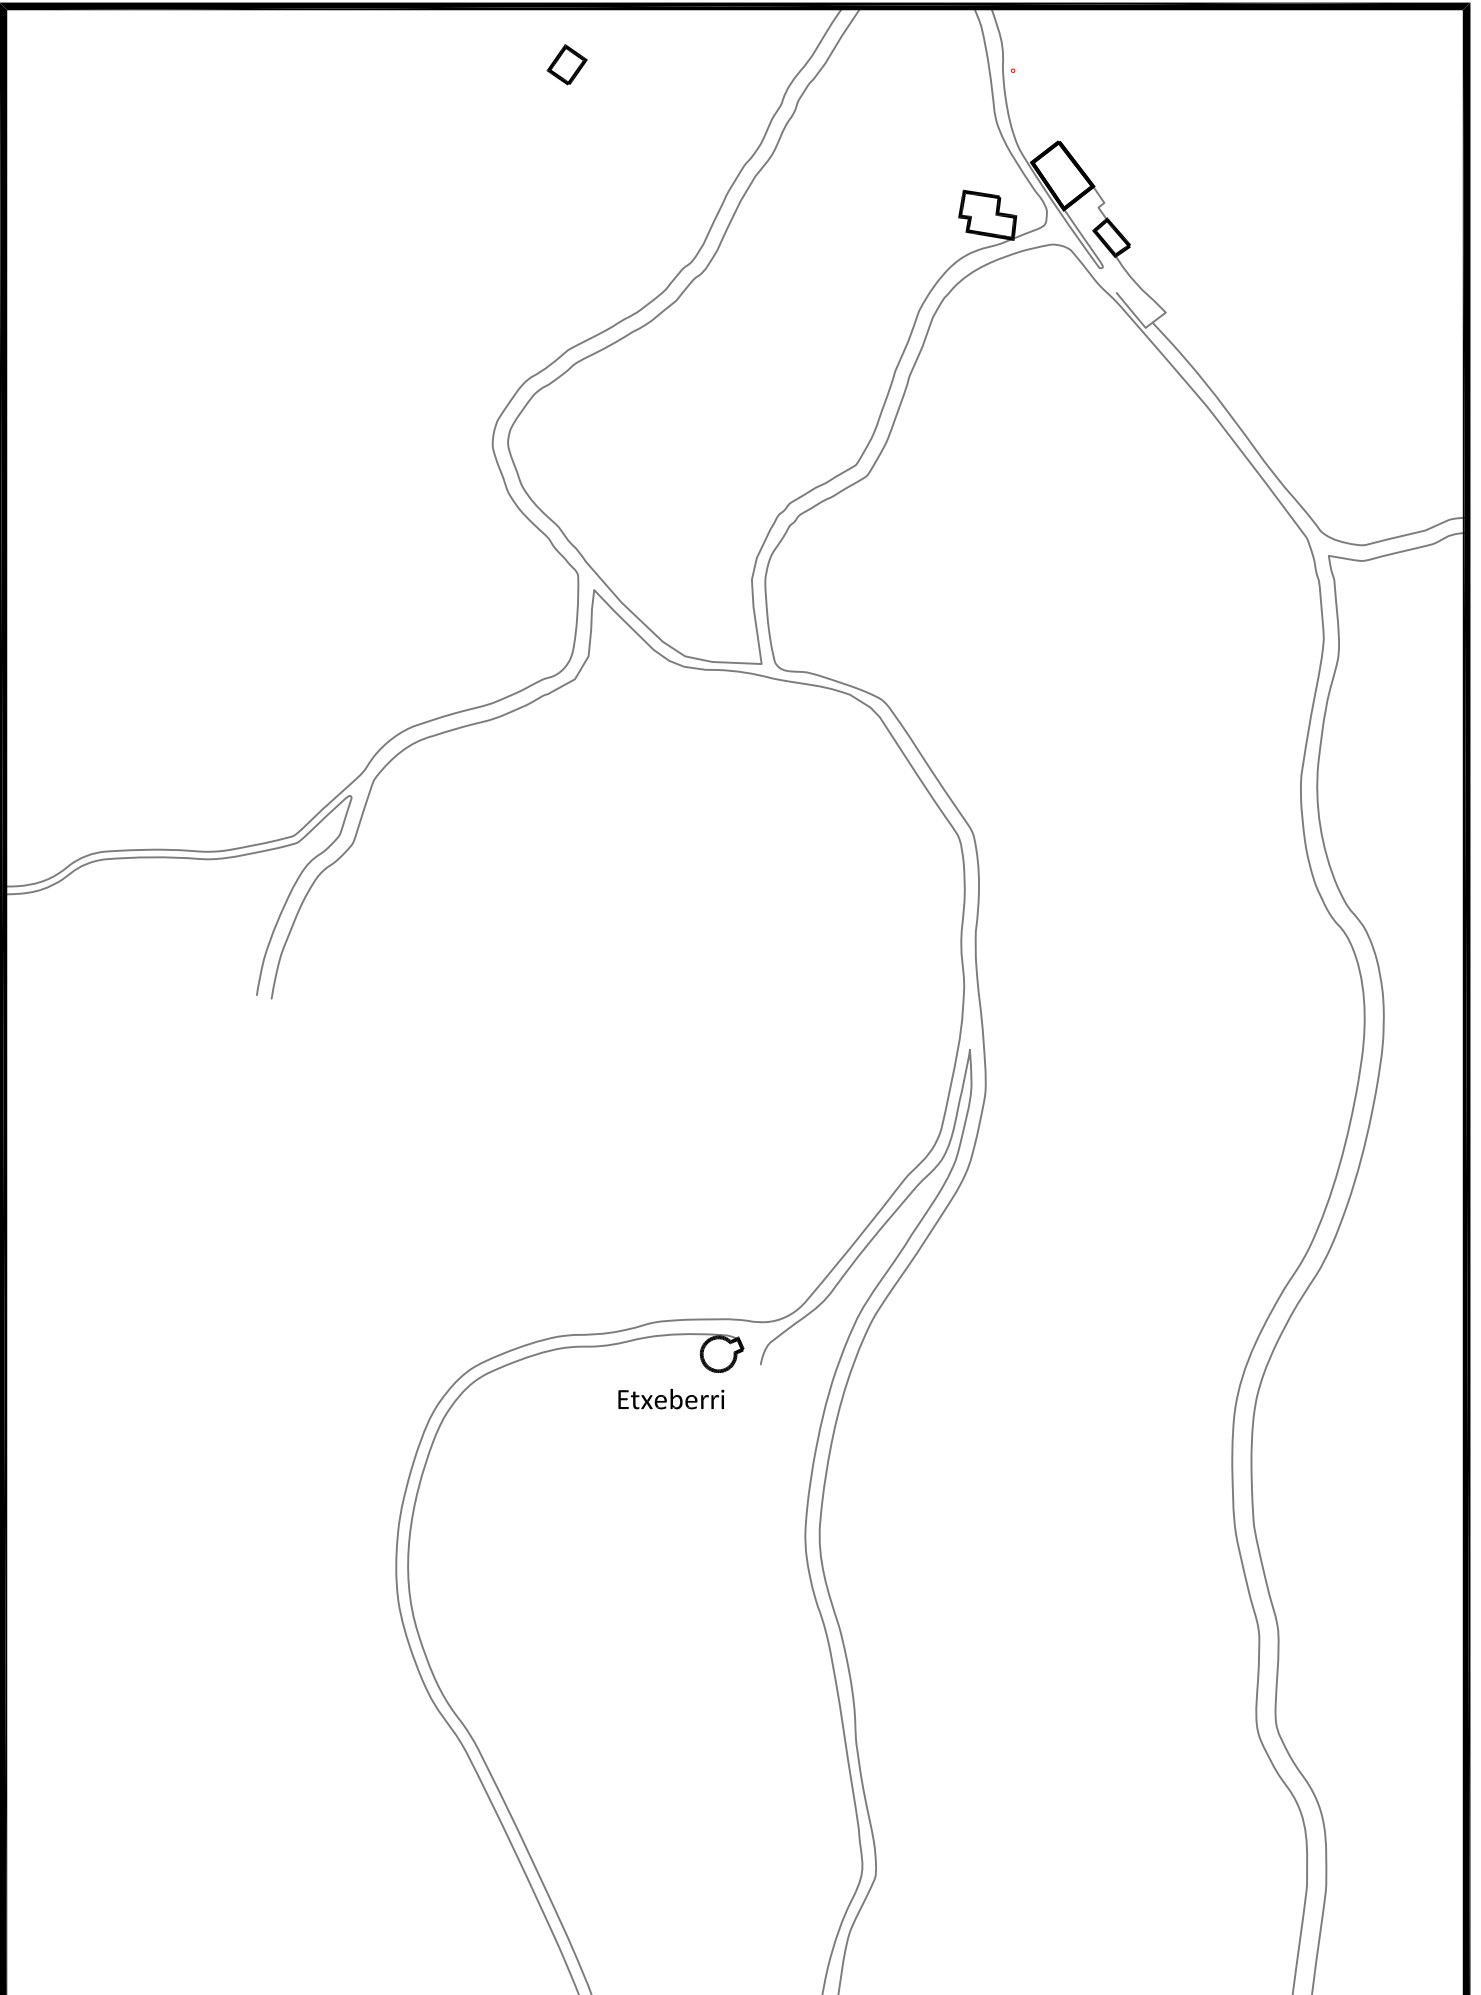
 Gipuzkoako Urak S.A.	Proyecto / Proiektto: ACOM. ELECTRICAS DEPOSITOS SISTEMA URZULO	Escala / Eskala 1 / 2.000	Plano N° / Planoa Zkia SSAA
	Título del plano / Plano Izenburua: GORORDO: PLANTA SSAA - NORTEGAS	Fecha / Data 2024ko Abuztua	Hoja N° / Orria Zkia 9 de 15

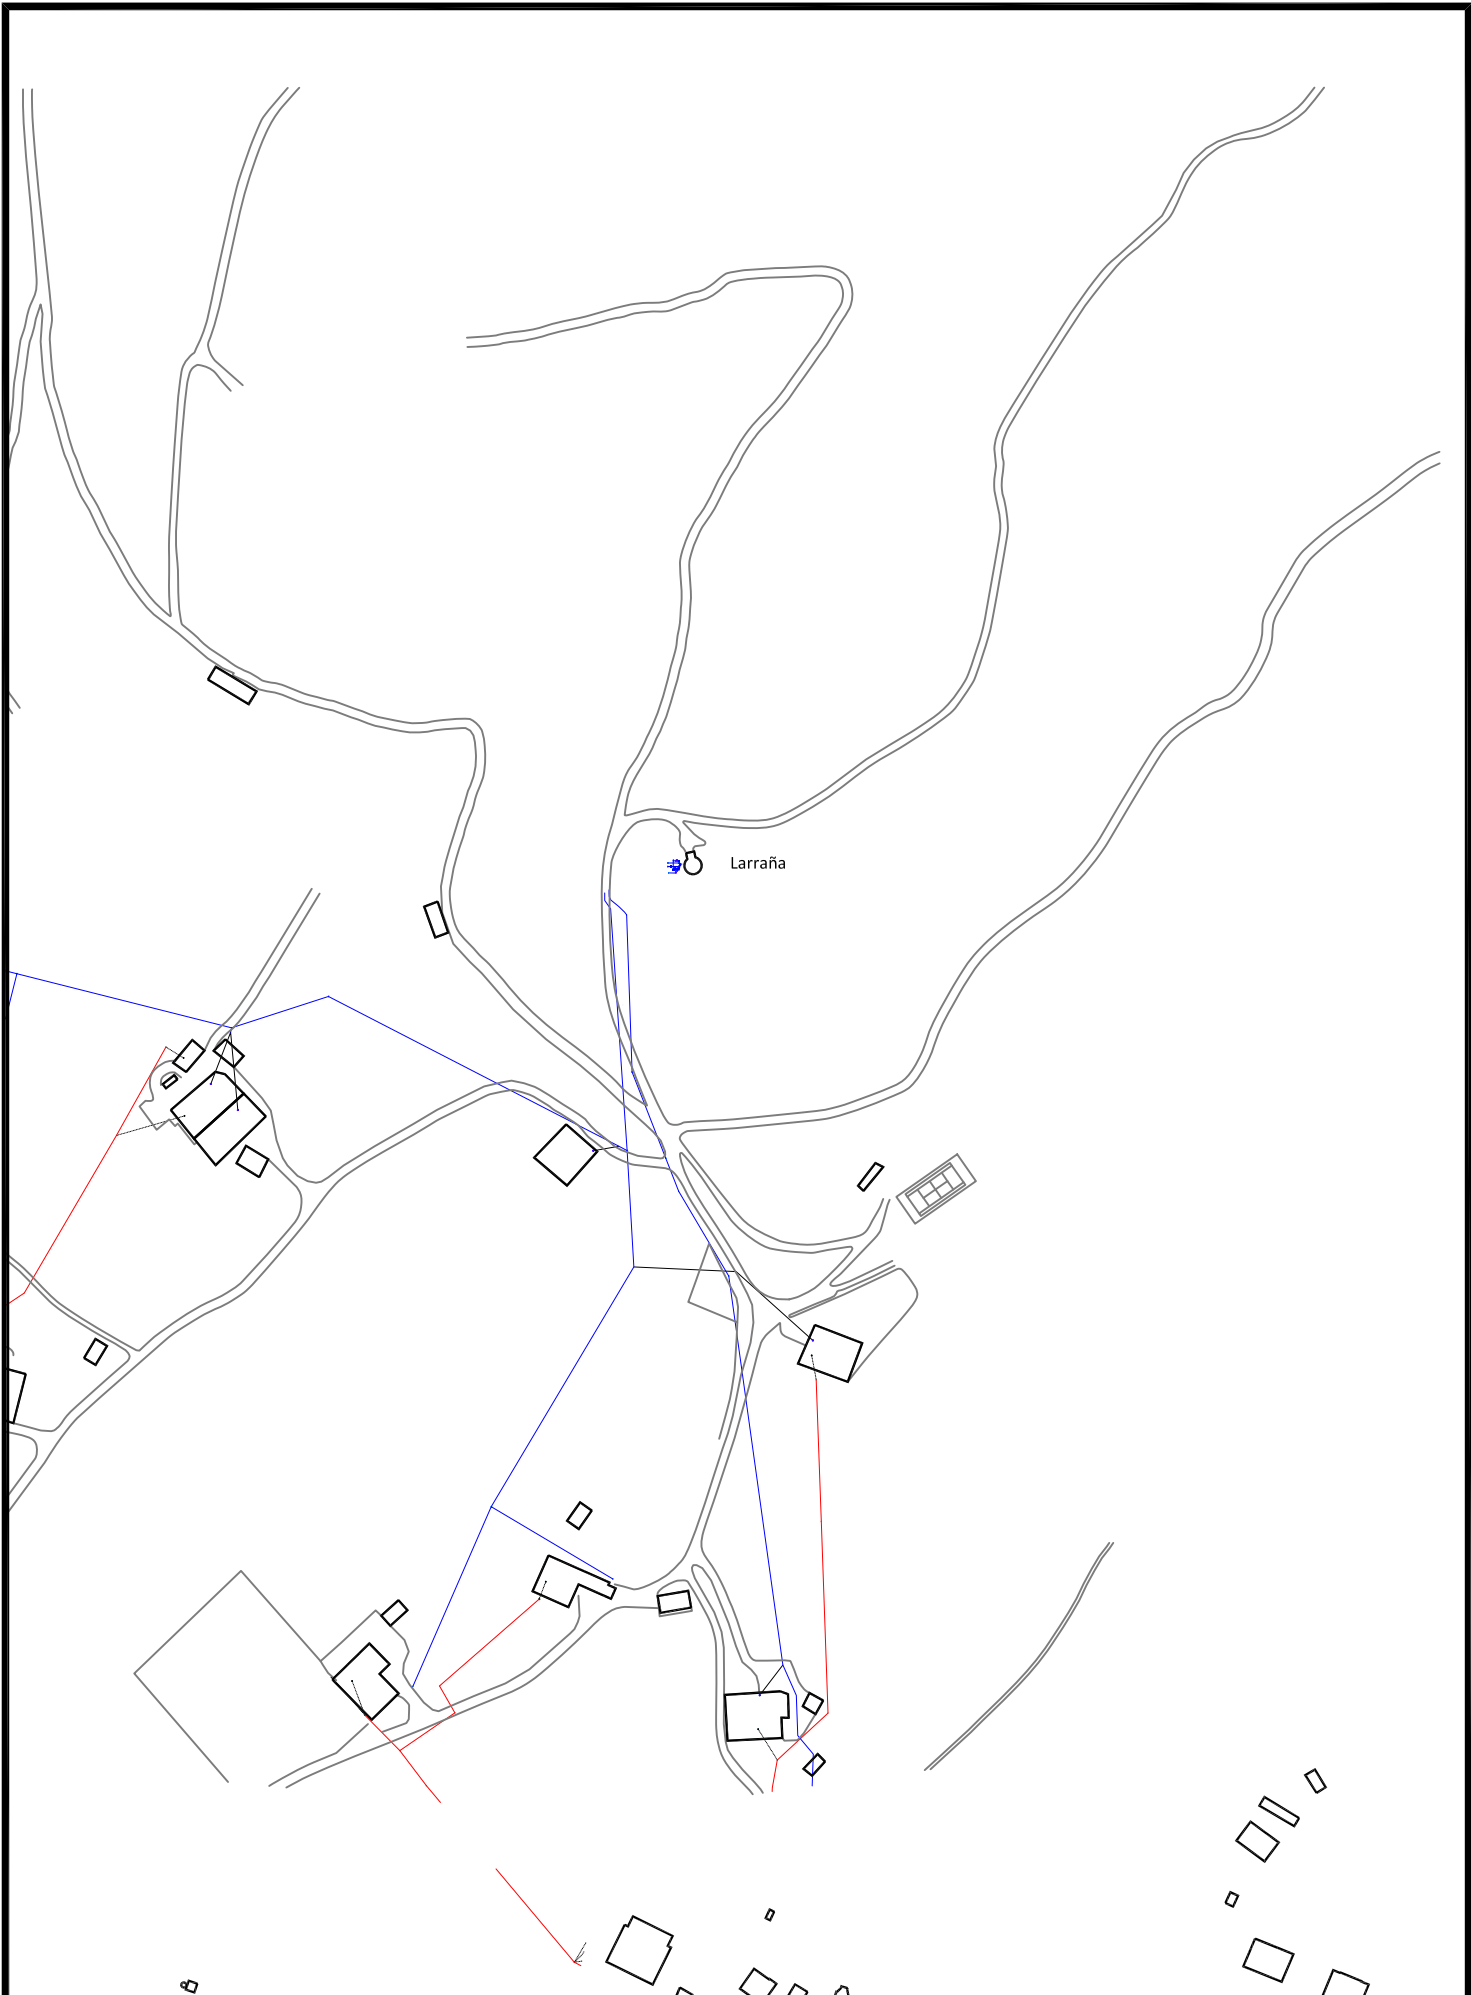


 <p>Gipuzkoako Urak S.A.</p>	Proyecto / Proiektu: ACOM. ELECTRICAS DEPOSITOS SISTEMA URZULO	Escala / Eskala 1 / 2.000	Plano Nº / Planoa Zkia SSAA
	Título del plano / Plano Izenburua: LARRAÑA: PLANTA SSAA - REDES ABASTECIMIENTO	Fecha / Data 2024ko Abuztua	Hoja Nº / Orria Zkia 10 de 15

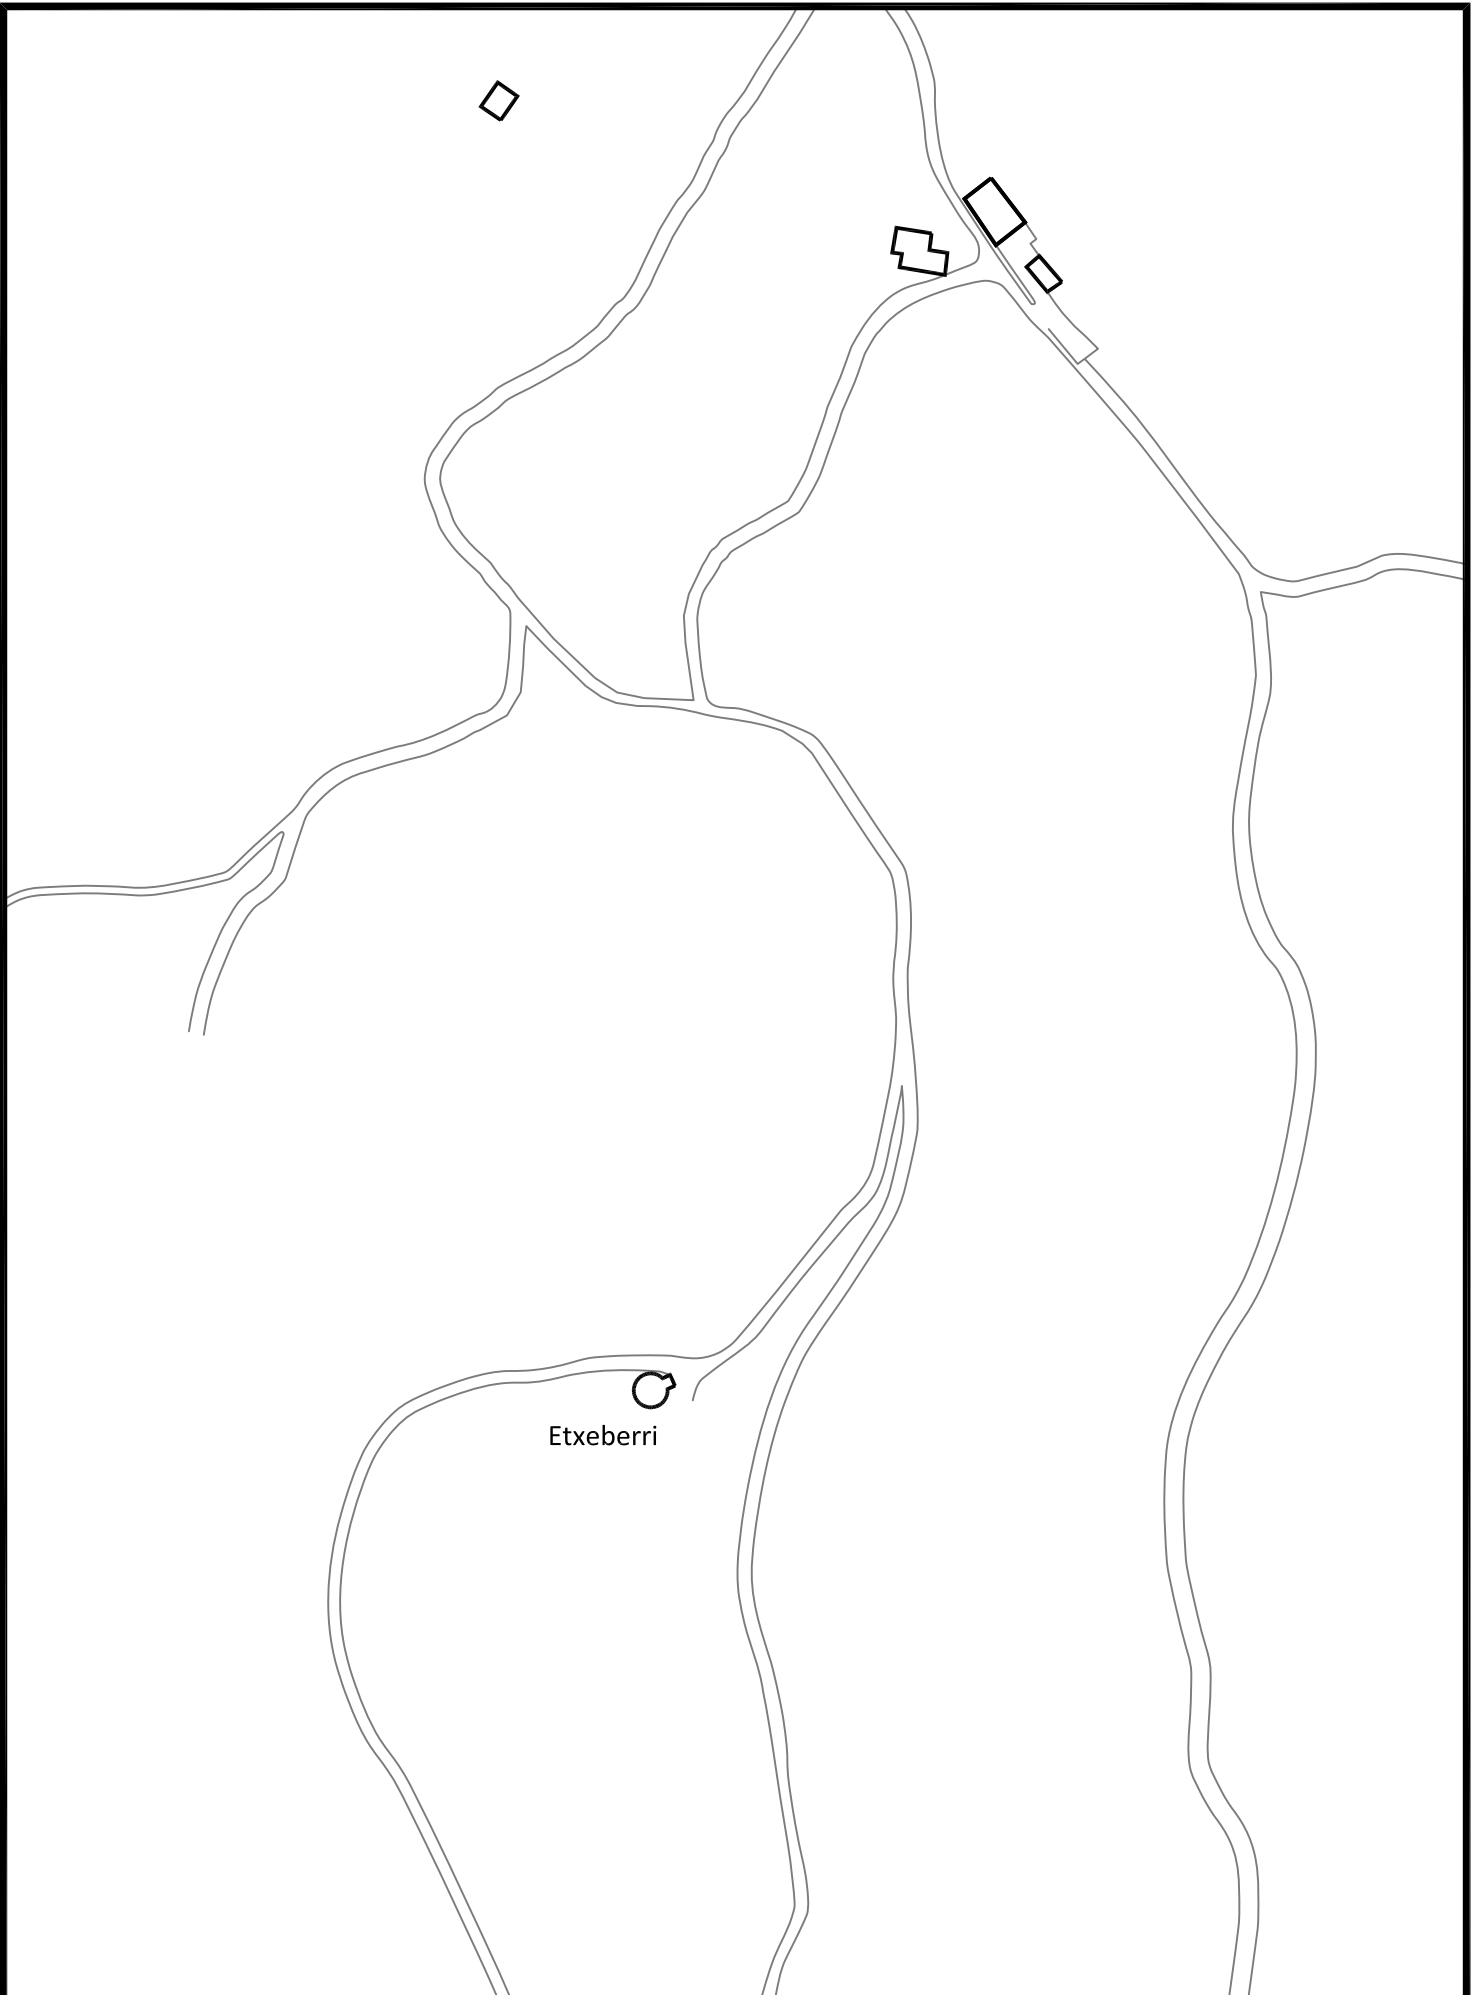


 Gipuzkoako Urak S.A.	Proyecto / Proiektu: ACOM. ELECTRICAS DEPOSITOS SISTEMA URZULO	Escala / Eskala 1 / 2.000	Plano N° / Planoa Zkia SSAA
	Título del plano / Plano Izenburua: ETXEBERRI: PLANTA SSAA - EUSKALTEL	Fecha / Data 2024ko Abuztua	Hoja N° / Orria Zkia 11 de 15




 Gipuzkoako Urak S.A.	Proyecto / Proiekto: ACOM. ELECTRICAS DEPOSITOS SISTEMA URZULO	Escala / Eskala 1 / 2.000	Plano N° / Planoa Zkia SSAA
	Título del plano / Plano Izenburua: ETXEBERRI: PLANTA SSAA - TELEFONICA	Fecha / Data 2024ko Abuztua	Hoja N° / Orria Zkia 12 de 15

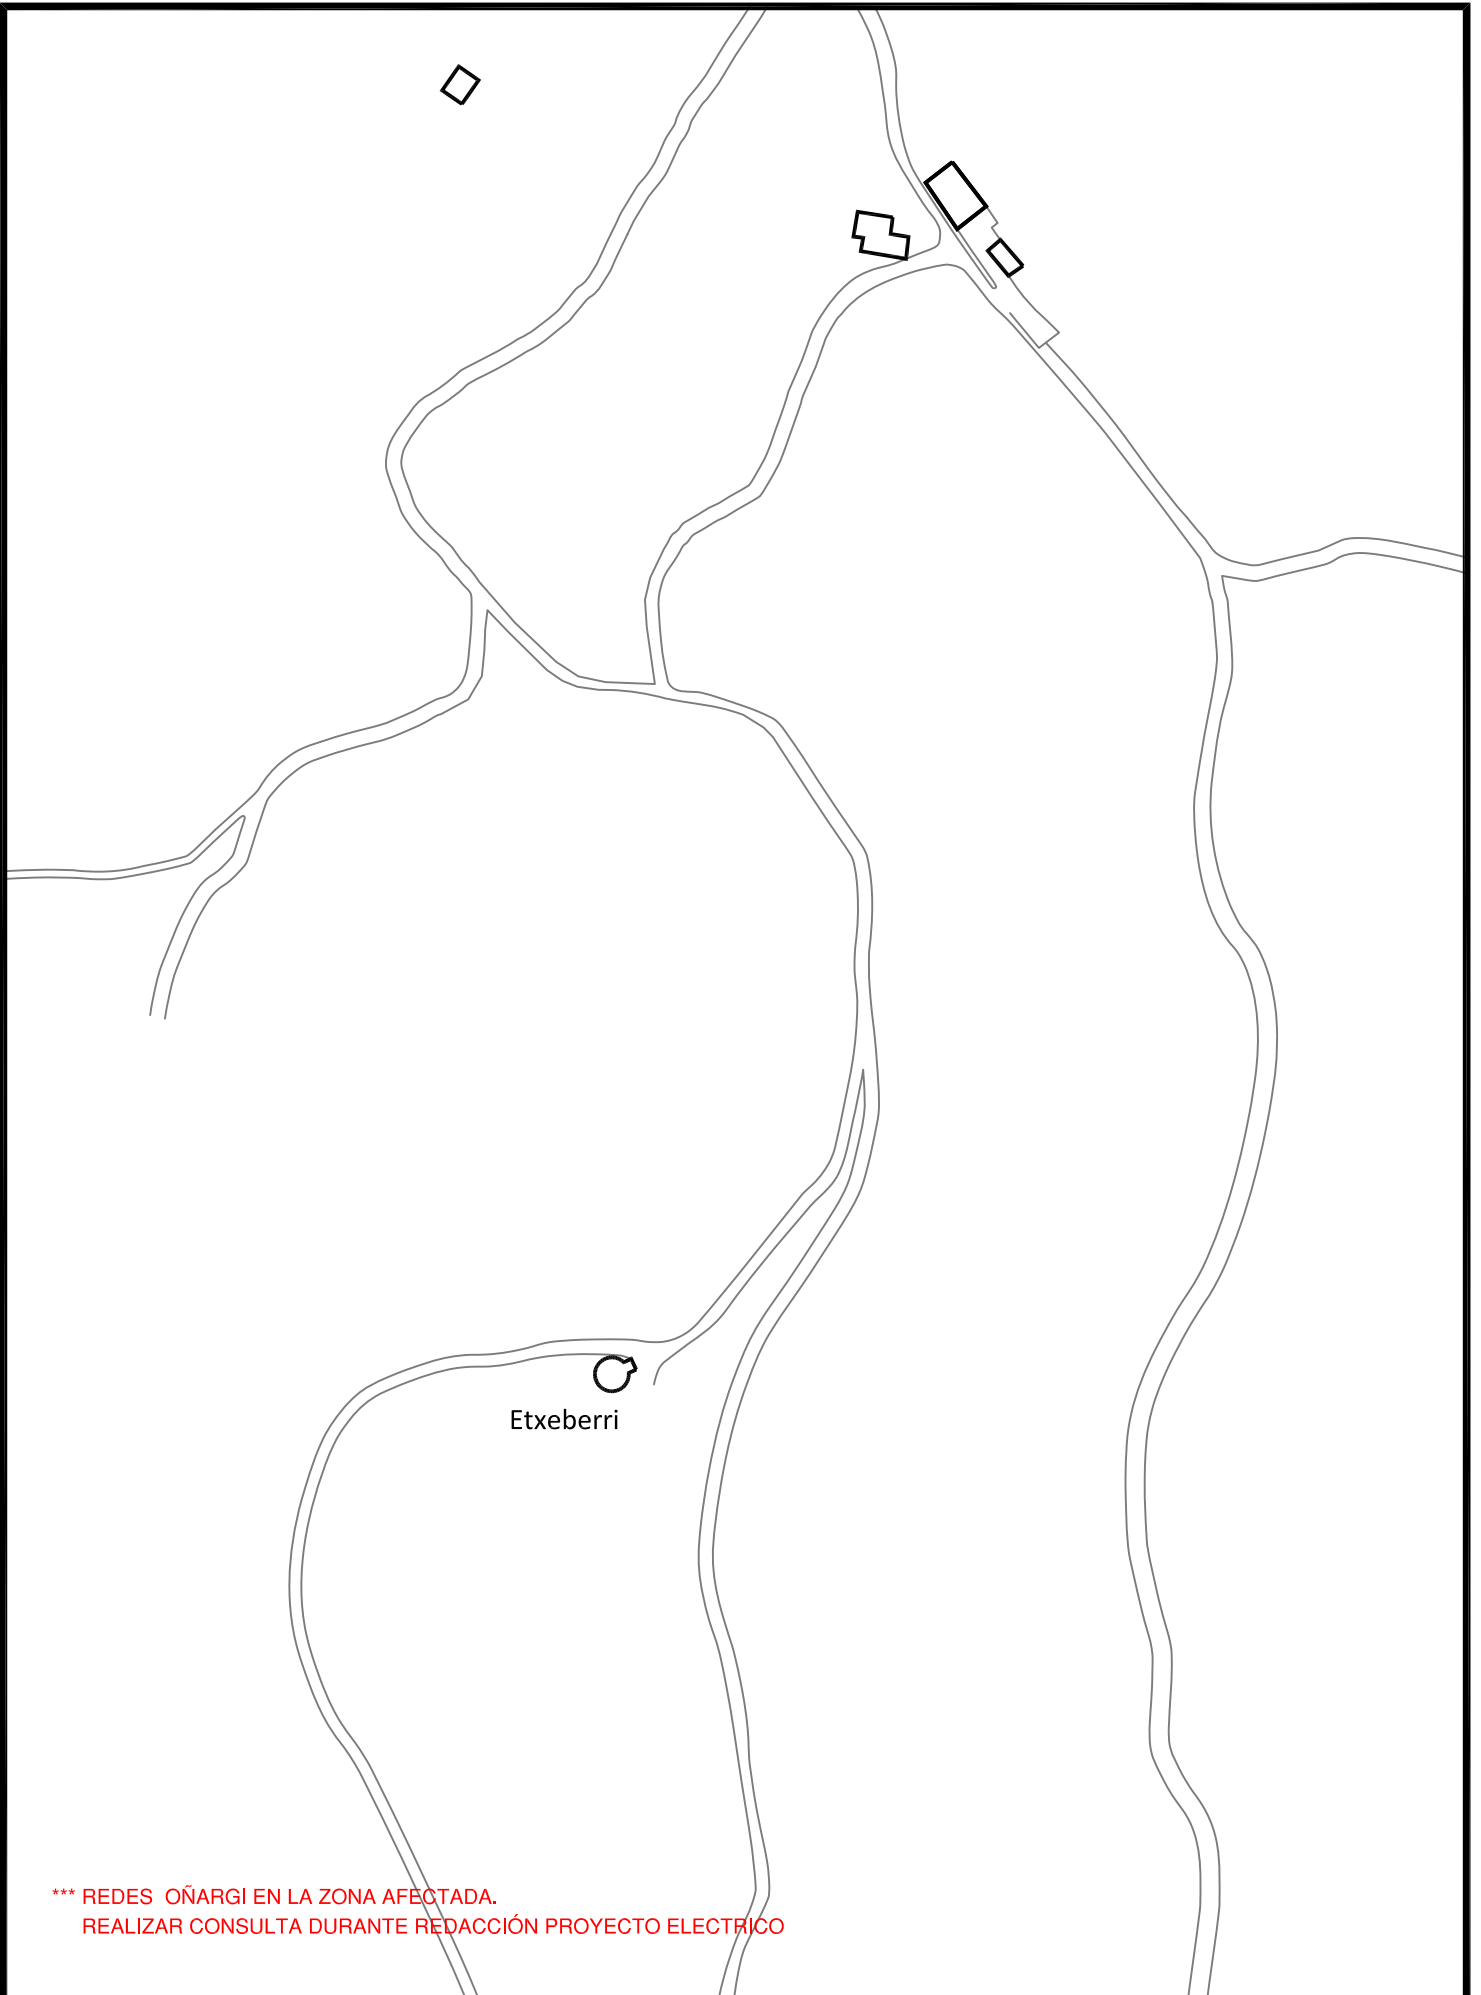


*** REDES OÑARGI EN LA ZONA AFECTADA.
 REALIZAR CONSULTA DURANTE REDACCIÓN PROYECTO ELECTRICO


 <p>Gipuzkoako Urak S.A.</p>	Proyecto / Proiektio: ACOM. ELECTRICAS DEPOSITOS SISTEMA URZULO	Escala / Eskala 1 / 2.000	Plano Nº / Planoa Zkia SSAA
	Título del plano / Plano Izenburua: ETXEBERRI: PLANTA SSAA - IBERDROLA	Fecha / Data 2024ko Abuztua	Hoja Nº / Orria Zkia 13 de 15

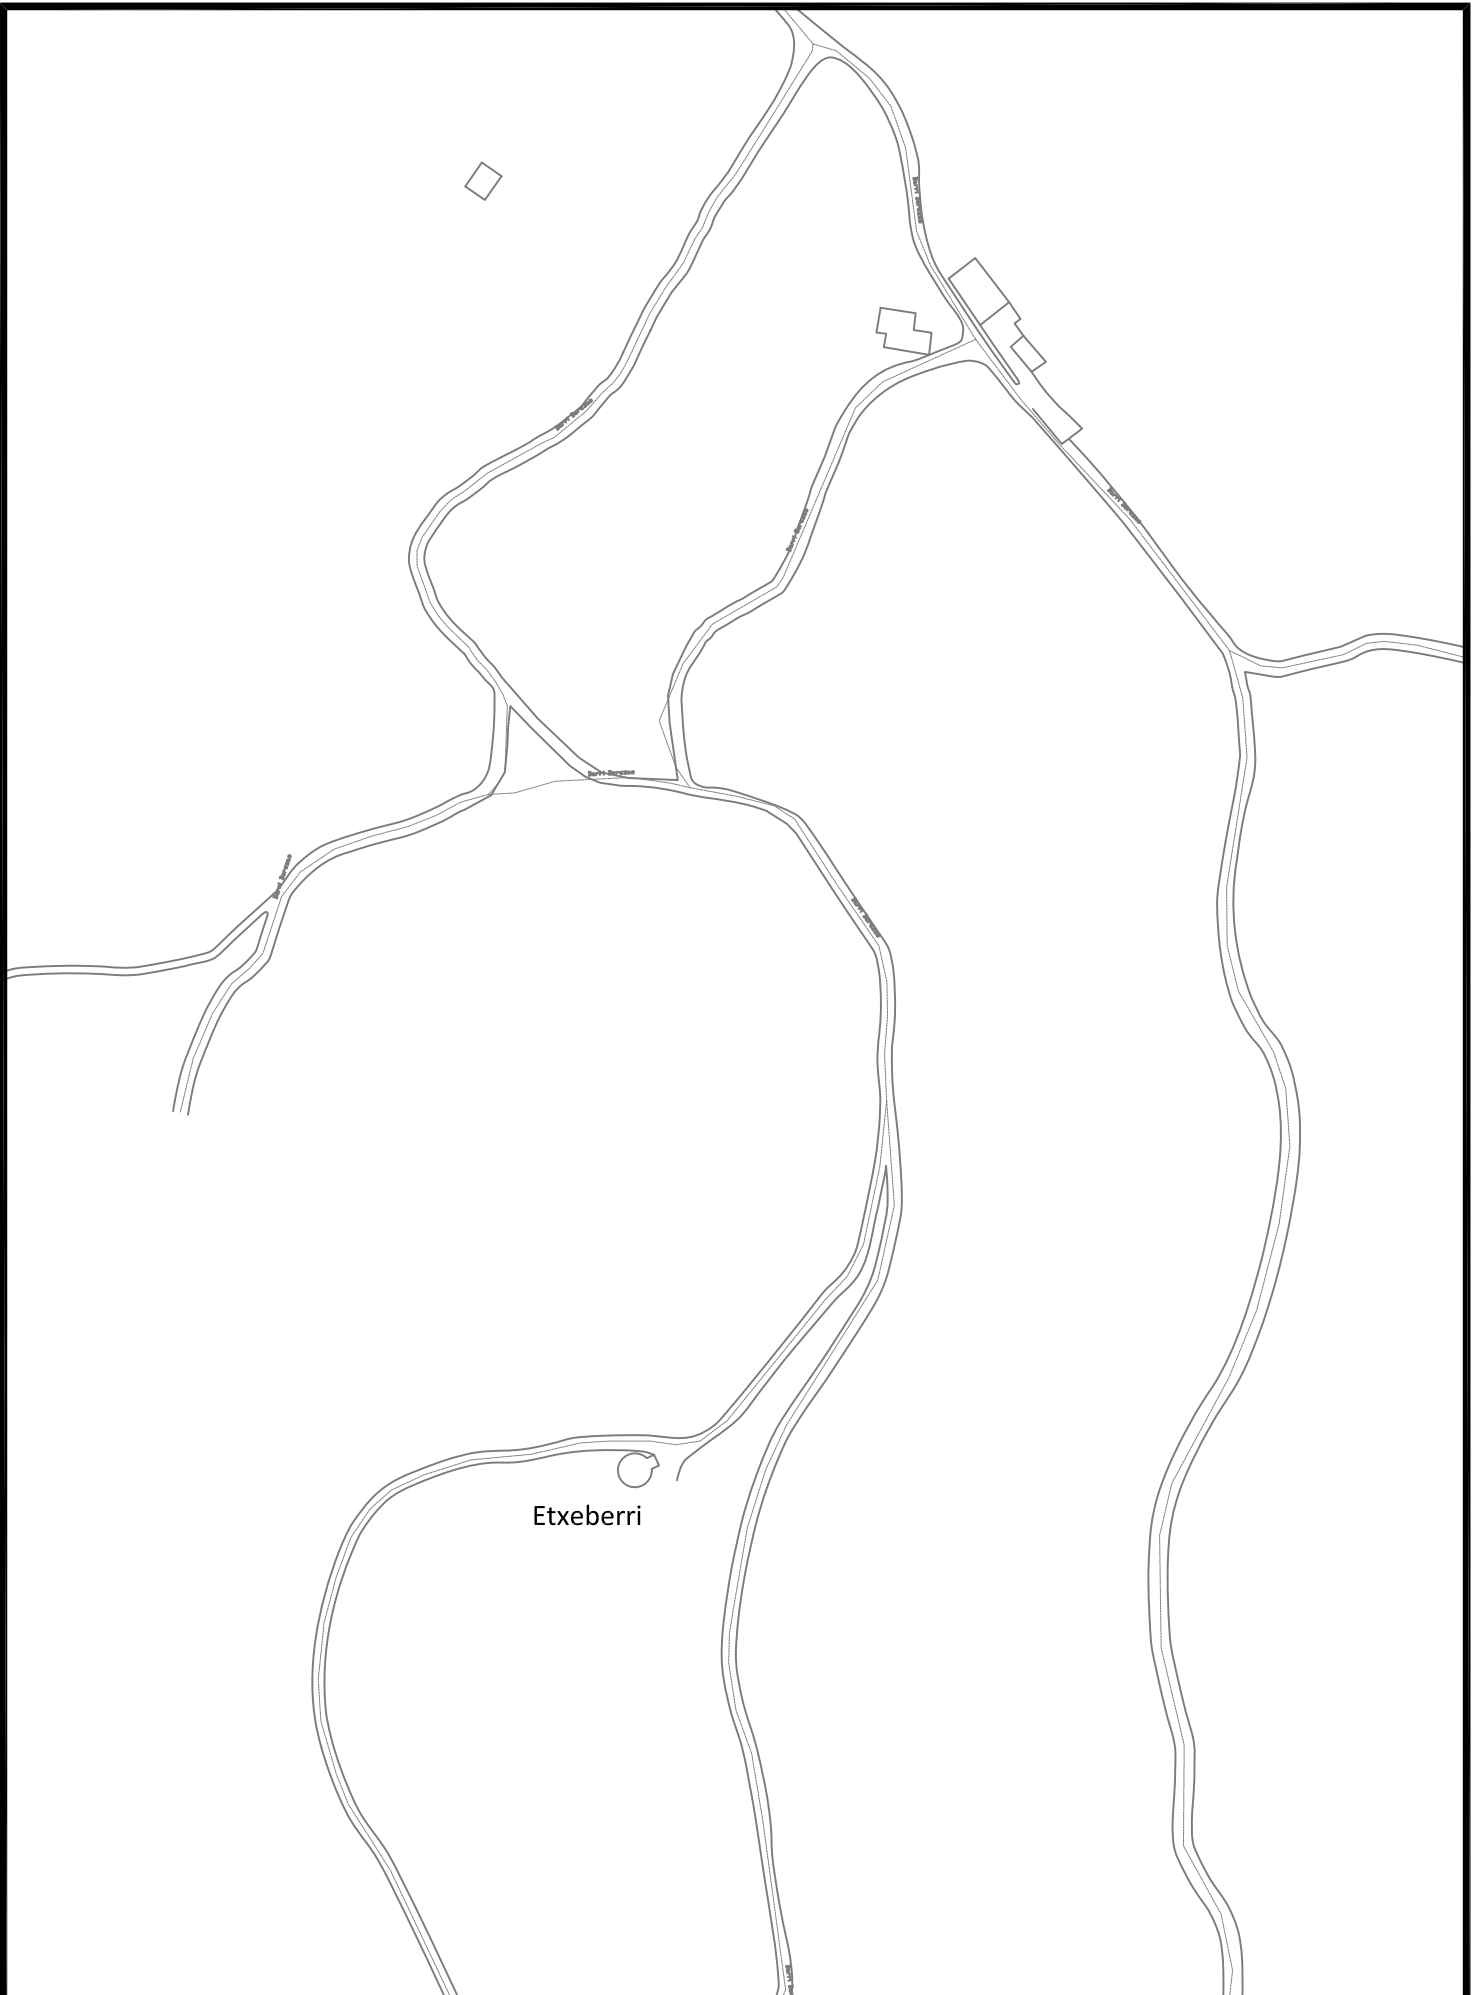

Etxeberri

 <p>Gipuzkoako Urak S.A.</p>	Proyecto / Proiekto: ACOM. ELECTRICAS DEPOSITOS SISTEMA URZULO	Escala / Eskala 1 / 2.000	Plano N° / Planoa Zkia SSAA
	Título del plano / Plano Izenburua: ETXEBERRI: PLANTA SSAA - NORTEGAS	Fecha / Data 2024ko Abuztua	Hoja N° / Orria Zkia 14 de 15

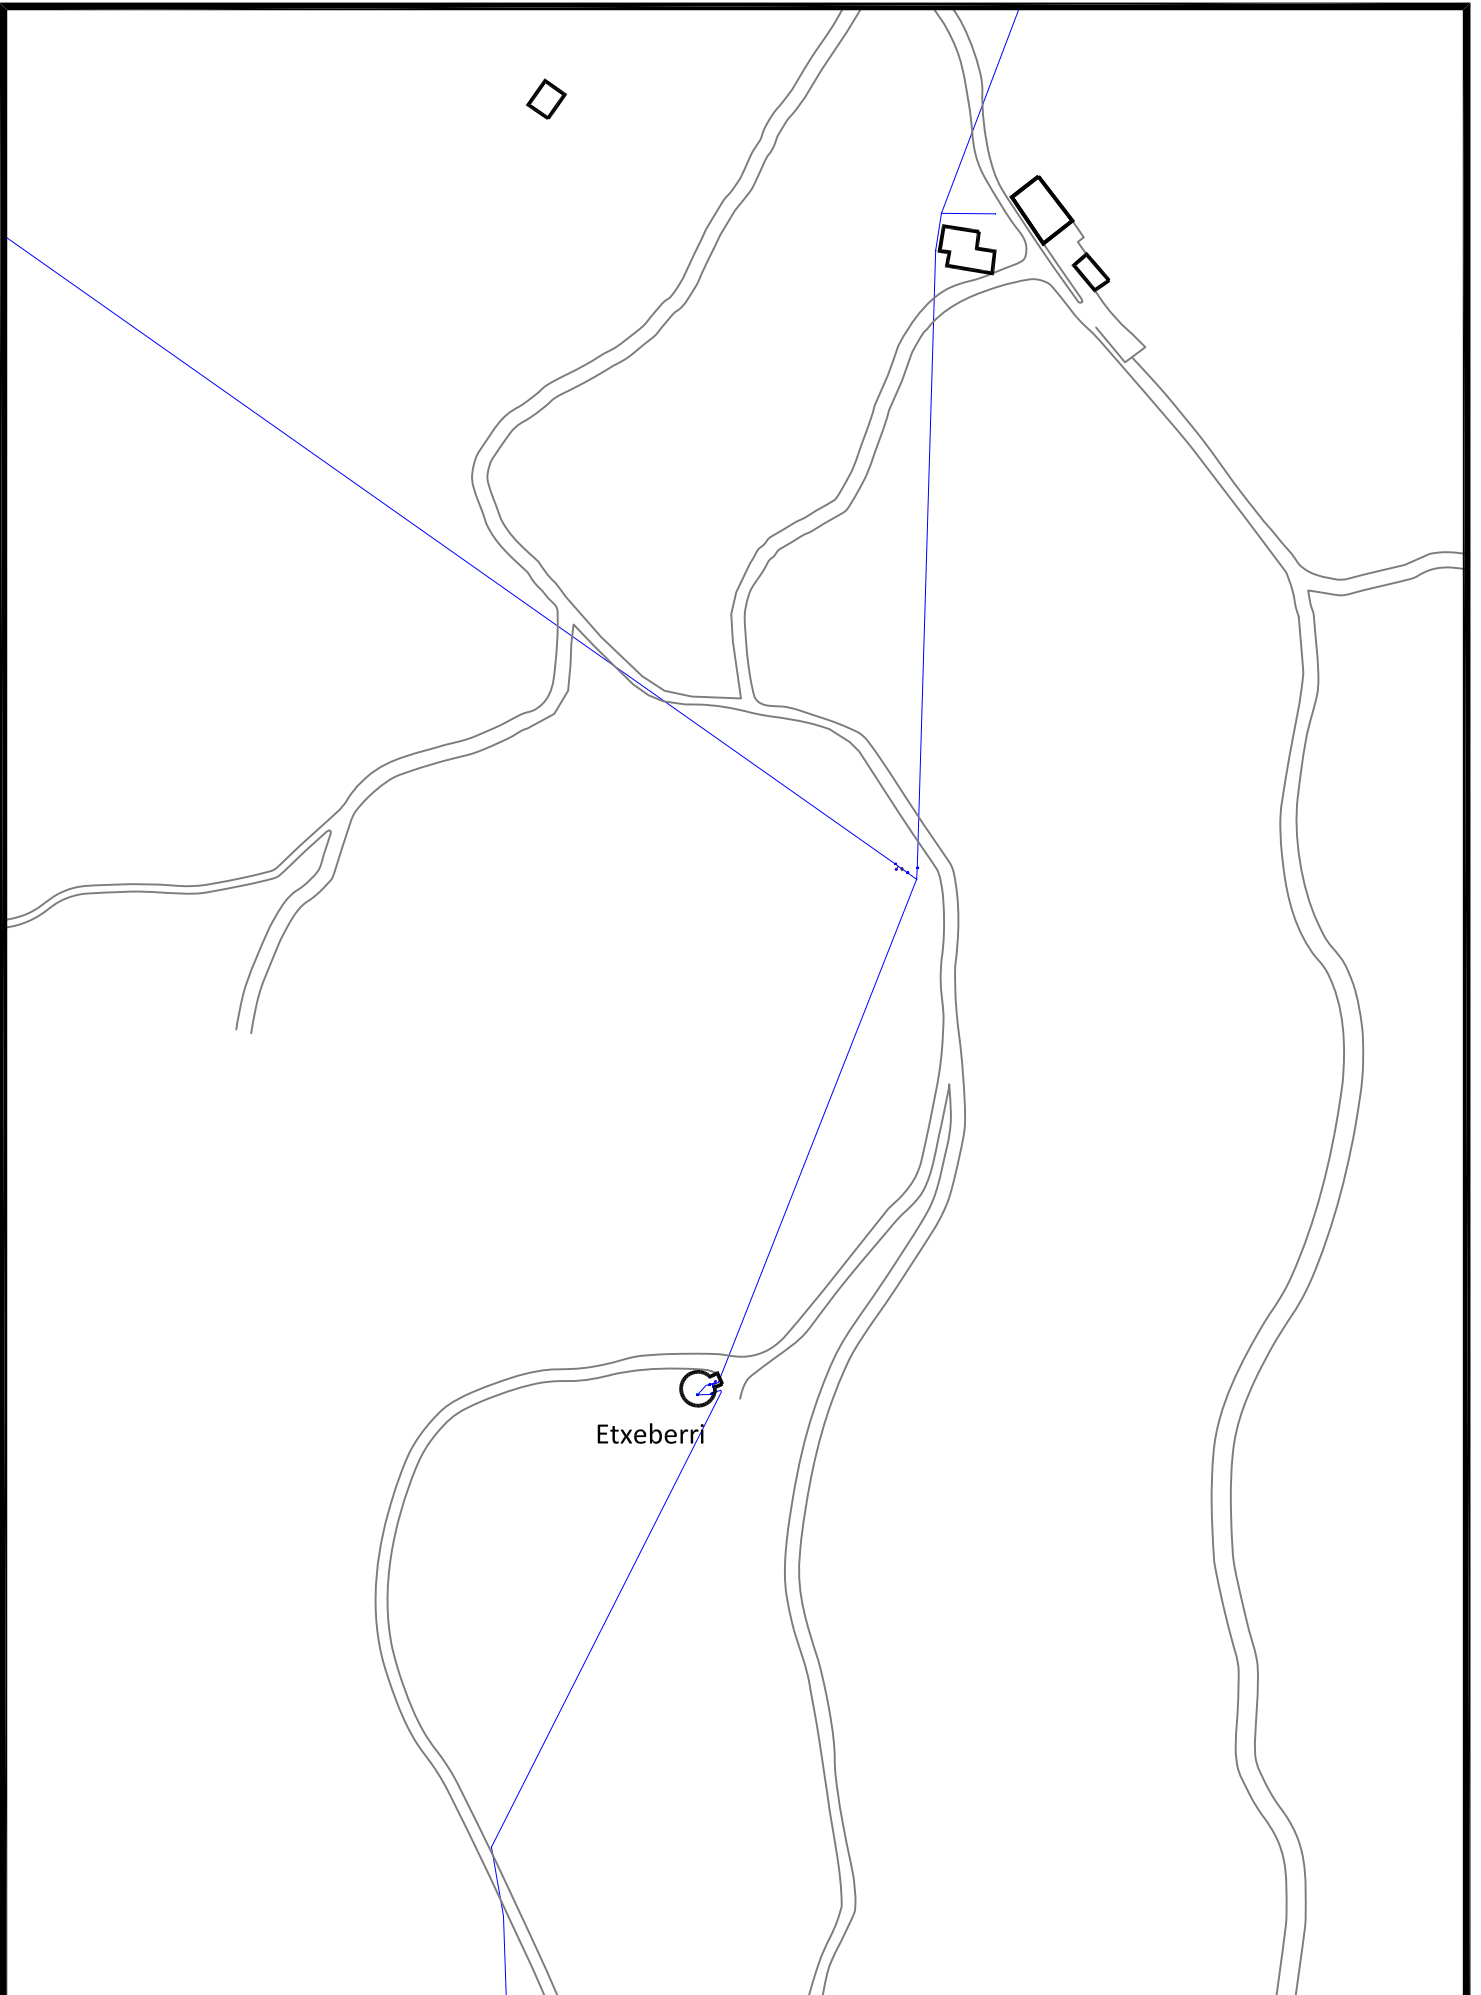

 <p>Gipuzkoako Urak S.A.</p>	Proyecto / Proiekto: ACOM. ELECTRICAS DEPOSITOS SISTEMA URZULO	Escala / Eskala 1 / 2.000	Plano Nº / Planoa Zkia SSAA
	Título del plano / Plano Izenburua: ETXEBERRI: PLANTA SSAA - REDES ABASTECIMIENTO	Fecha / Data 2024ko Abuztua	Hoja Nº / Orria Zkia 15 de 15