



Gipuzkoako Ur Kontsortzioa
Gipuzkoako Urak

ANEJO 2: SERVICIOS AFECTADOS

OBRA:

***RENOVACION ABASTECIMIENTO
MONSEÑOR IRIZAR - TELLERI***

ORMAIZTEGI



- **AFECCION A OTRAS REDES Y SERVICIOS**

Tras consulta a Inkolan durante la elaboración del presente documento, se ha detectado la presencia de varios servicios en el ámbito de las obras (se adjuntan planos), por lo que será **IMPRESINDIBLE PREVIO AL COMIENZO DE LAS OBRAS** contactar con los responsables de todos los servicios (**aunque no aparezcan en la consulta adjunta**) para garantizar la ejecución de las obras sin afección a otros servicios.

- **AFECCION A CARRETERAS, DOMINIO PUBLICO HIDRAULICO, PUERTOS, FFCC O PARTICULARES.**

Según se ha comentado en la memoria, las nuevas conducciones a instalar en terrenos de propiedad municipal, por lo que no se aprecia la necesidad de realizar la gestión permisos con particulares.


En las proximidades del ámbito de las obras se ha constatado la existencia de las regatas Argisao y Eztanda y debido a que durante las obras se actuará en conducciones ubicadas en áreas con riesgo de inundabilidad, se adjunta la correspondiente solicitud de autorización a la URA: Ur Agentzia / Agencia Vasca del Agua.

Dentro del ámbito de las obras se ha constatado la presencia de los viales GI-2632 y GI-3540, y debido a que durante las obras se producirá un paralelismo junto a la primera y varios cruces sobre ambas, se adjunta copia de la correspondiente solicitud de autorización a la Diputación Foral de Gipuzkoa.


Donostia, abril de 2021

Gipuzkoako Ur Kantsortzioa

Gipuzkoako Urak, S.A.

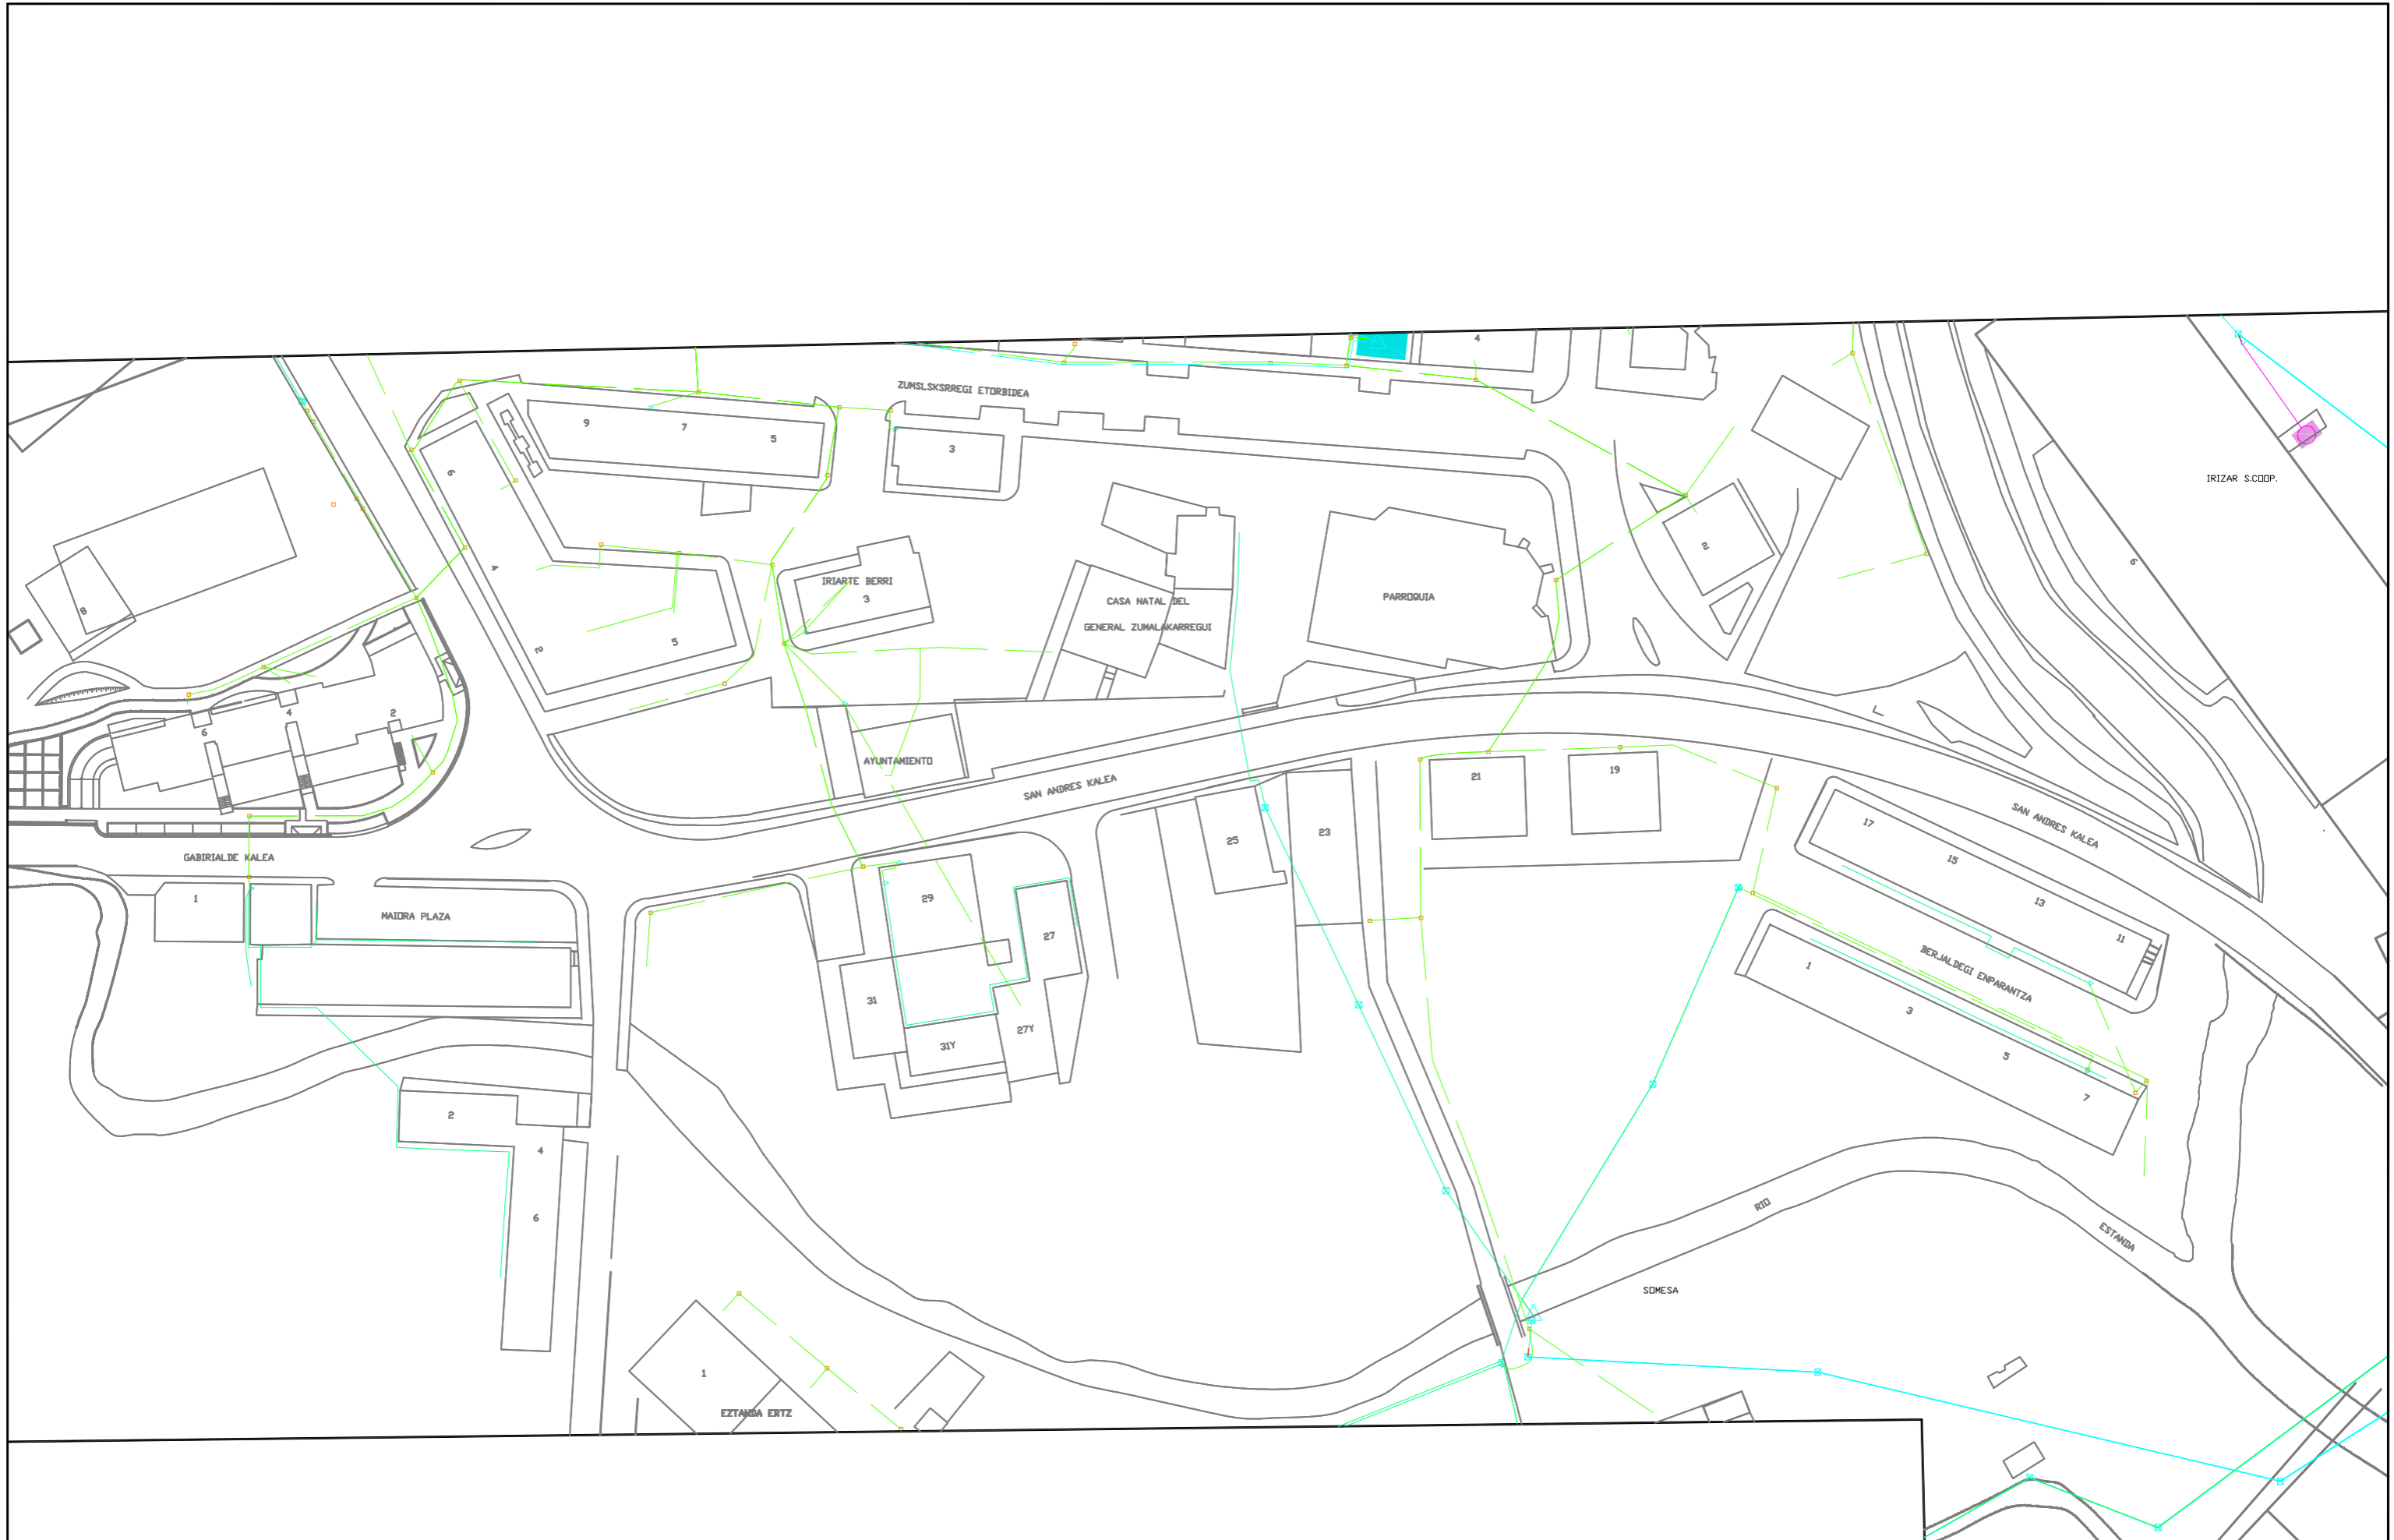

	Proiektua / Proyecto: RENOVACION ABASTECIMIENTO MONSEÑOR IRIZAR - TELLERI		
	Planoaren Izenburua / Título del plano: SERVICIOS AFECTADOS - SAN ANDRES KALEA - IBERDROLA		
Data / Fecha: 2021eko APIRILA	Eskala / Escala: 1 / 1 000	Plano Zkia. / Plano Nº: SSAA - 1	Orri Zkia. / Hoja Nº: 1 / 7

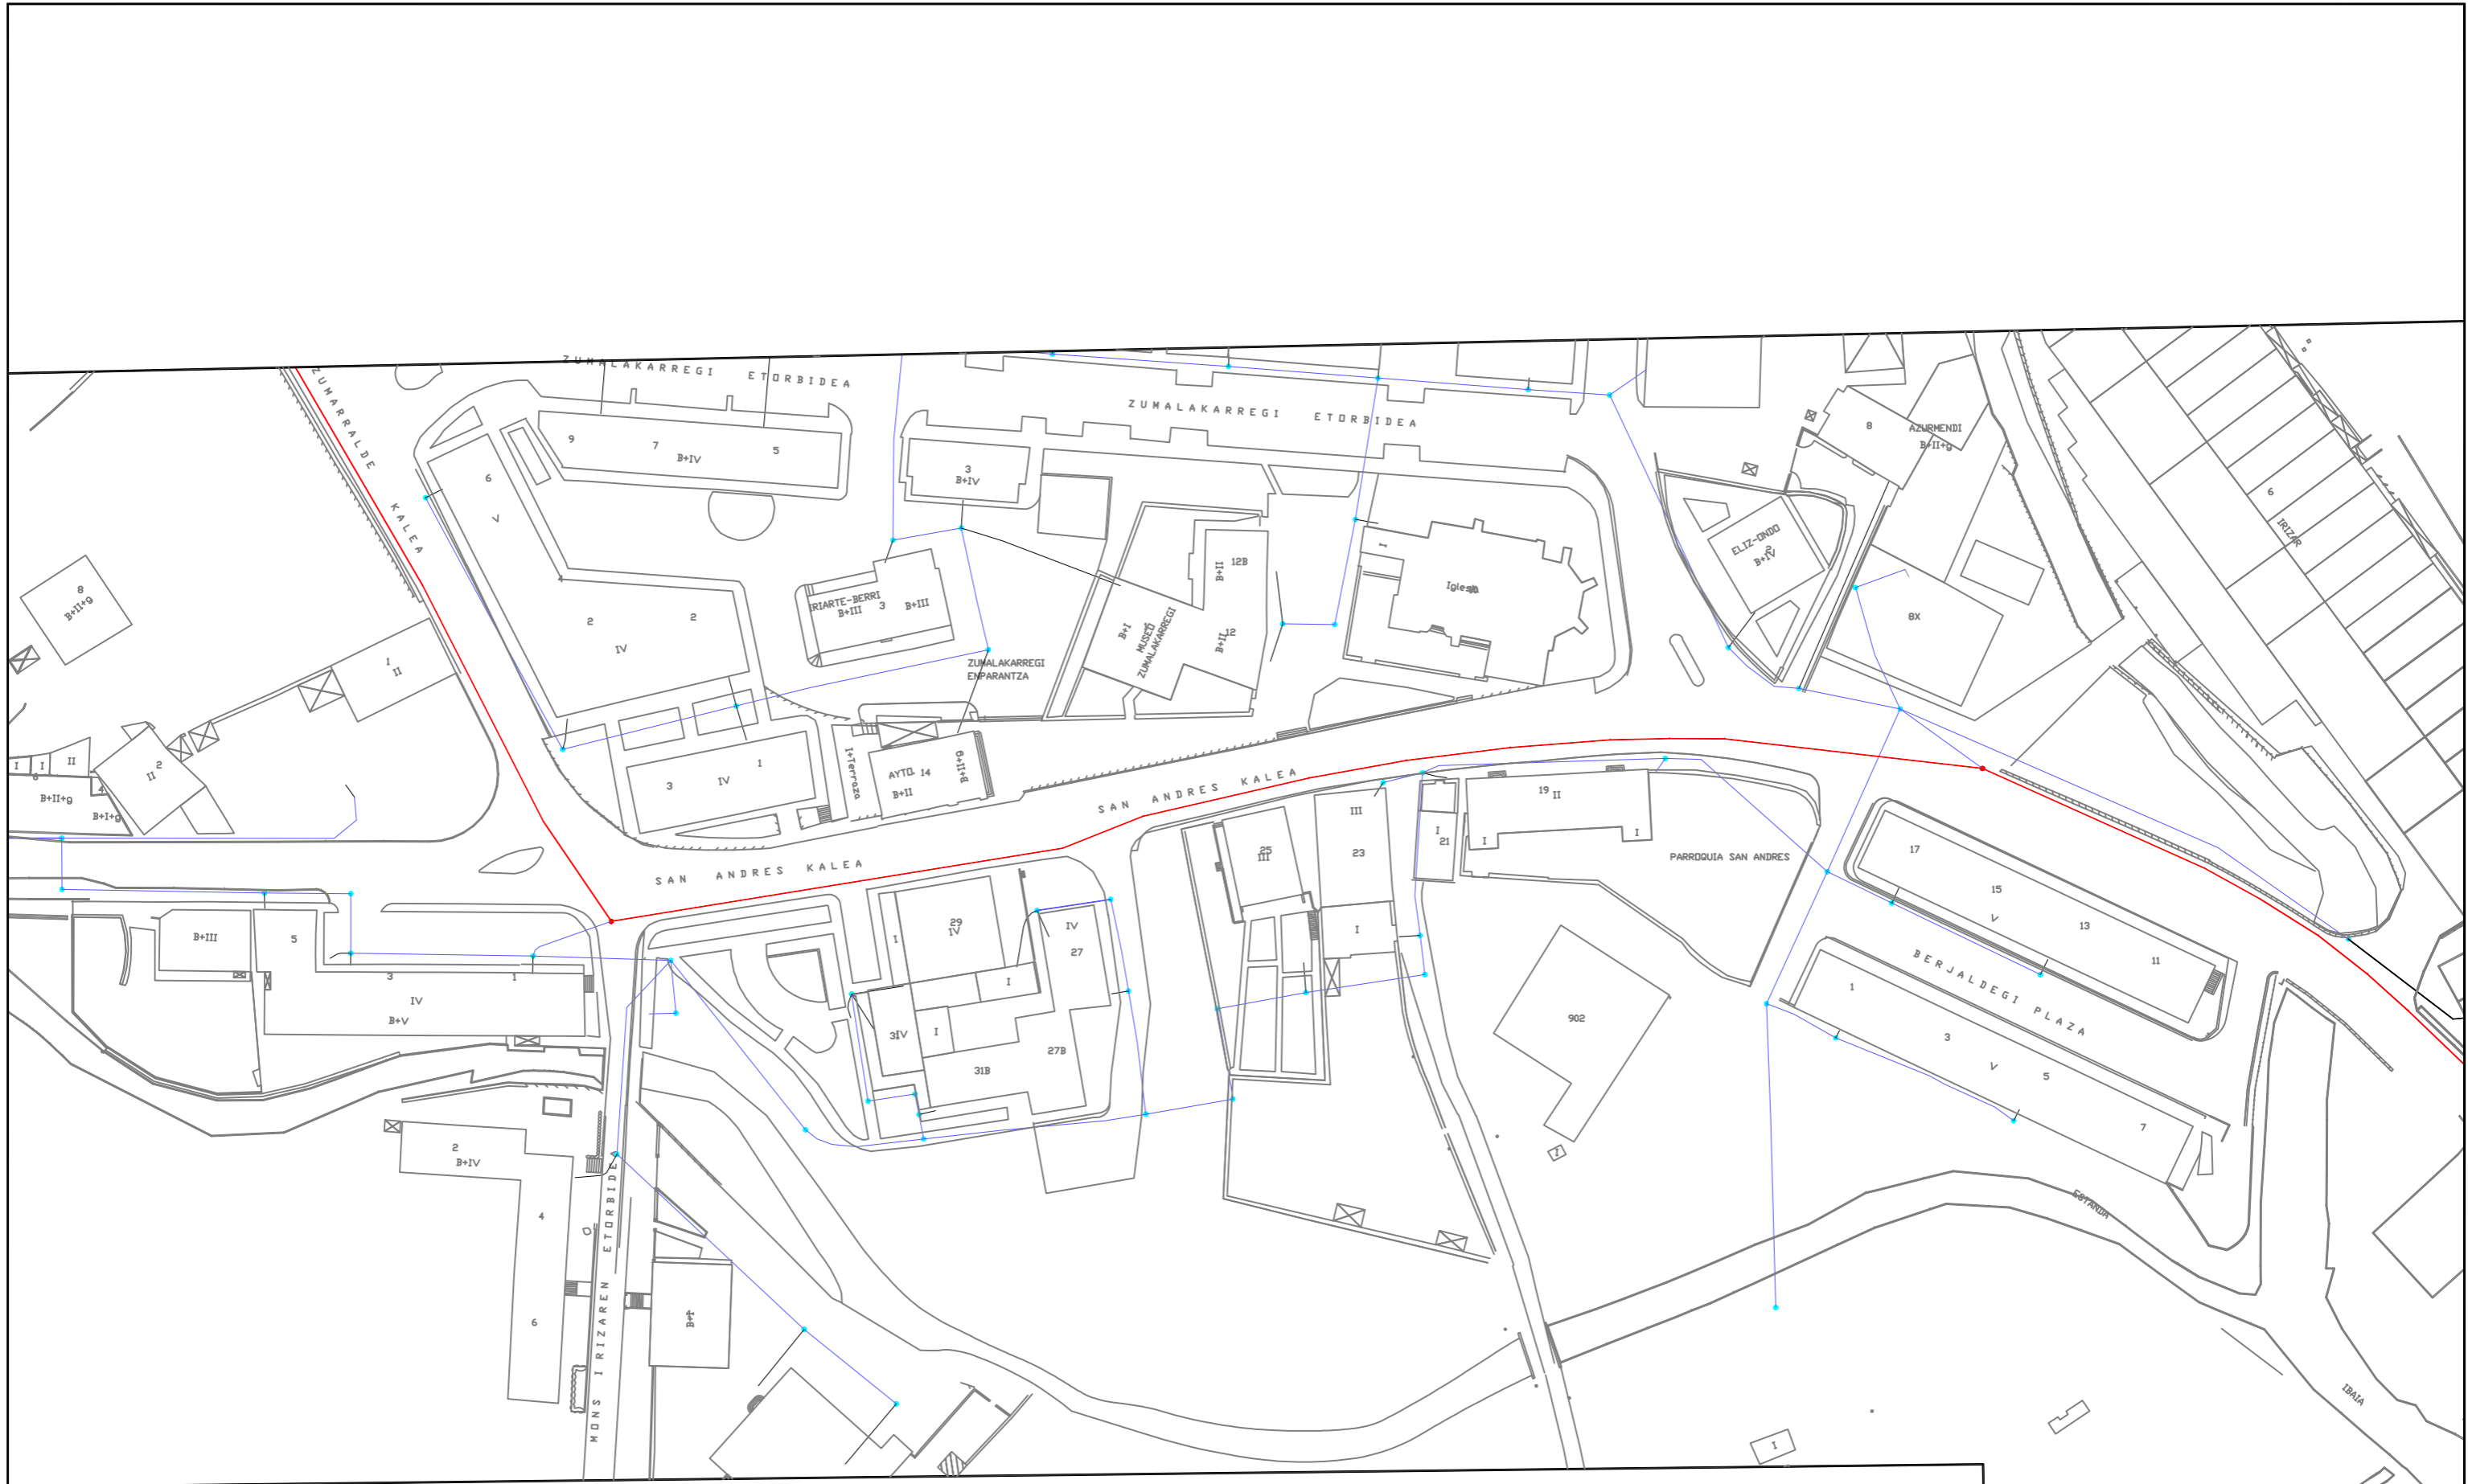

	Proiektua / Proyecto: RENOVACION ABASTECIMIENTO MONSEÑOR IRIZAR - TELLERI		
	Planoaren Izenburua / Título del plano: SERVICIOS AFECTADOS - SAN ANDRES KALEA - EUSKALTEL		
Data / Fecha: 2021eko APIRILA	Eskala / Escala: 1 / 1 000	Plano Zkia. / Plano Nº: SSAA - 1	Orri Zkia. / Hoja Nº: 2 / 7




	Proiektua / Proyecto: RENOVACION ABASTECIMIENTO MONSEÑOR IRIZAR - TELLERI		
	Planoaren Izenburua / Título del plano: SERVICIOS AFECTADOS - SAN ANDRES KALEA - TELEFONICA		
Data / Fecha: 2021eko APIRILA	Eskala / Escala: 1 / 1 000	Plano Zkia. / Plano Nº: SSAA - 1	Orri Zkia. / Hoja Nº: 3 / 7



	Proiektua / Proyecto:		
	RENOVACION ABASTECIMIENTO MONSEÑOR IRIZAR - TELLERI		
Planoaren Izenburua / Título del plano:			
SERVICIOS AFECTADOS - SAN ANDRES KALEA - NORTEGAS			
Data / Fecha:	Eskala / Escala:	Plano Zkia. / Plano Nº:	Orri Zkia. / Hoja Nº:
2021eko APIRILA	1 / 1 000	SSAA - 1	4 / 7




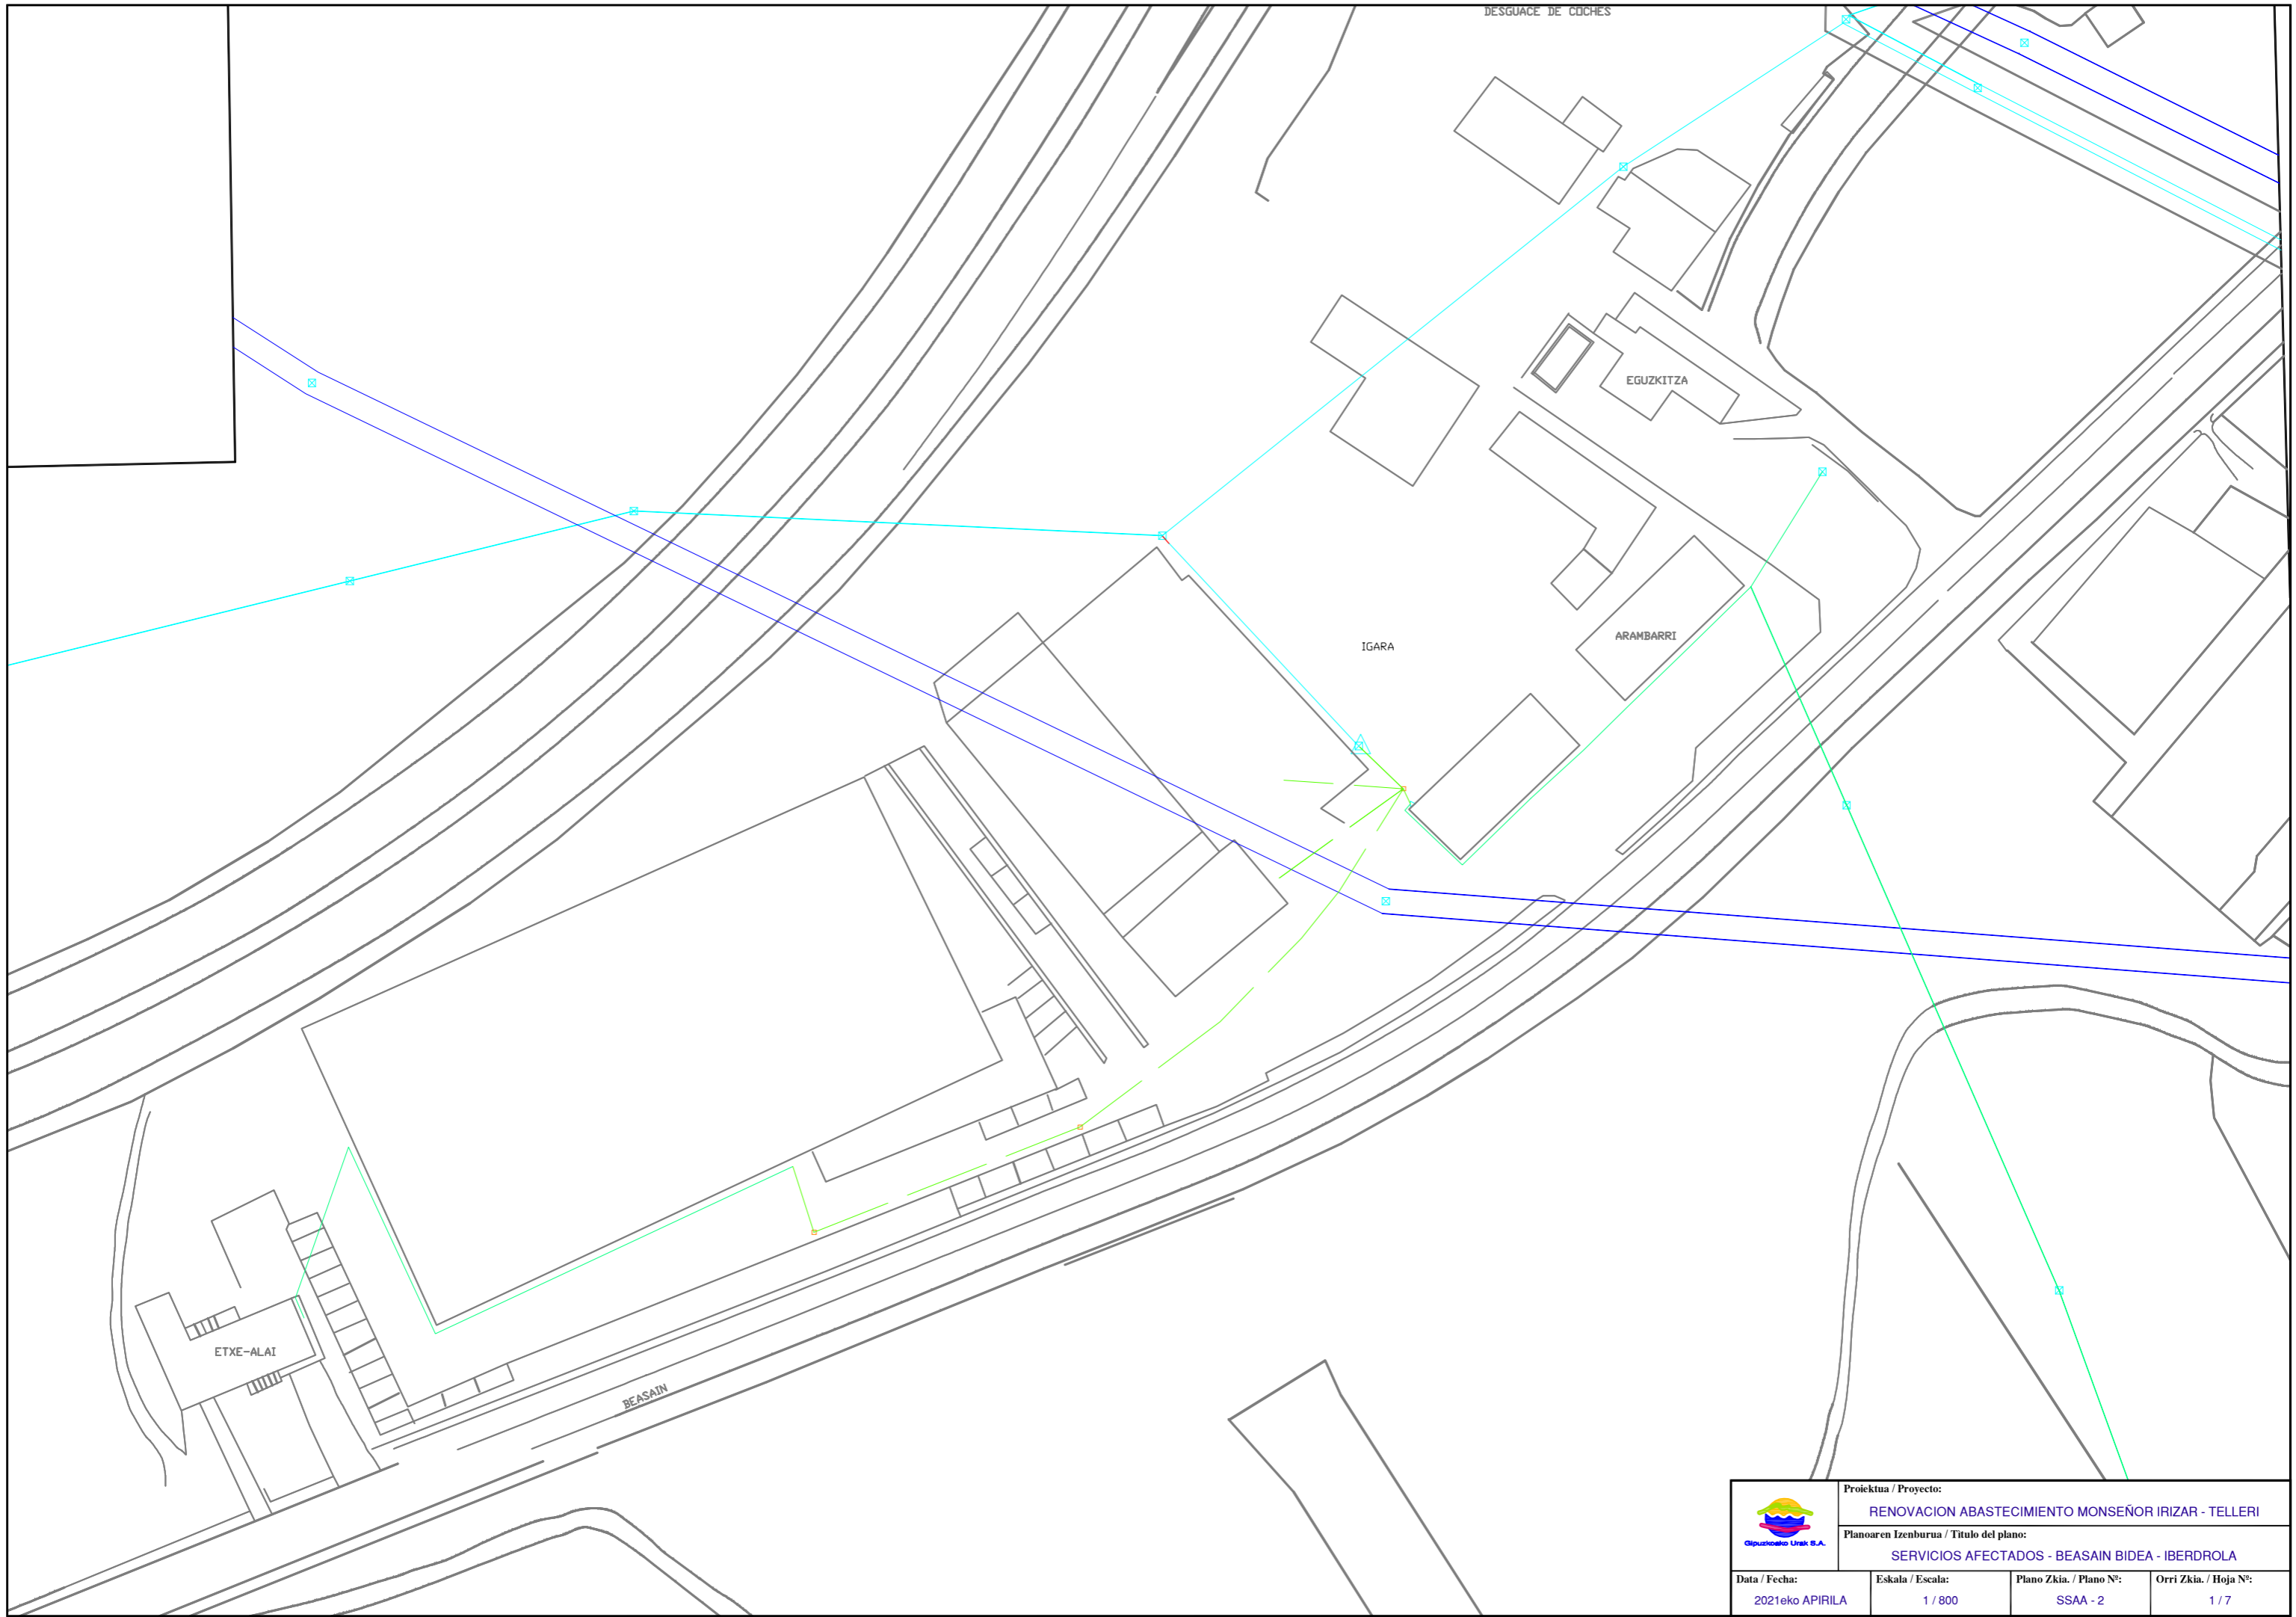
	Proiektua / Proyecto: RENOVACION ABASTECIMIENTO MONSEÑOR IRIZAR - TELLERI		
	Planoaren Izenburua / Título del plano: SERVICIOS AFECTADOS - SAN ANDRES KALEA - ALTA SANEAMIENTO		
Data / Fecha: 2021eko APIRILA	Eskala / Escala: 1 / 1 000	Plano Zkia. / Plano Nº: SSAA - 1	Orri Zkia. / Hoja Nº: 5 / 7

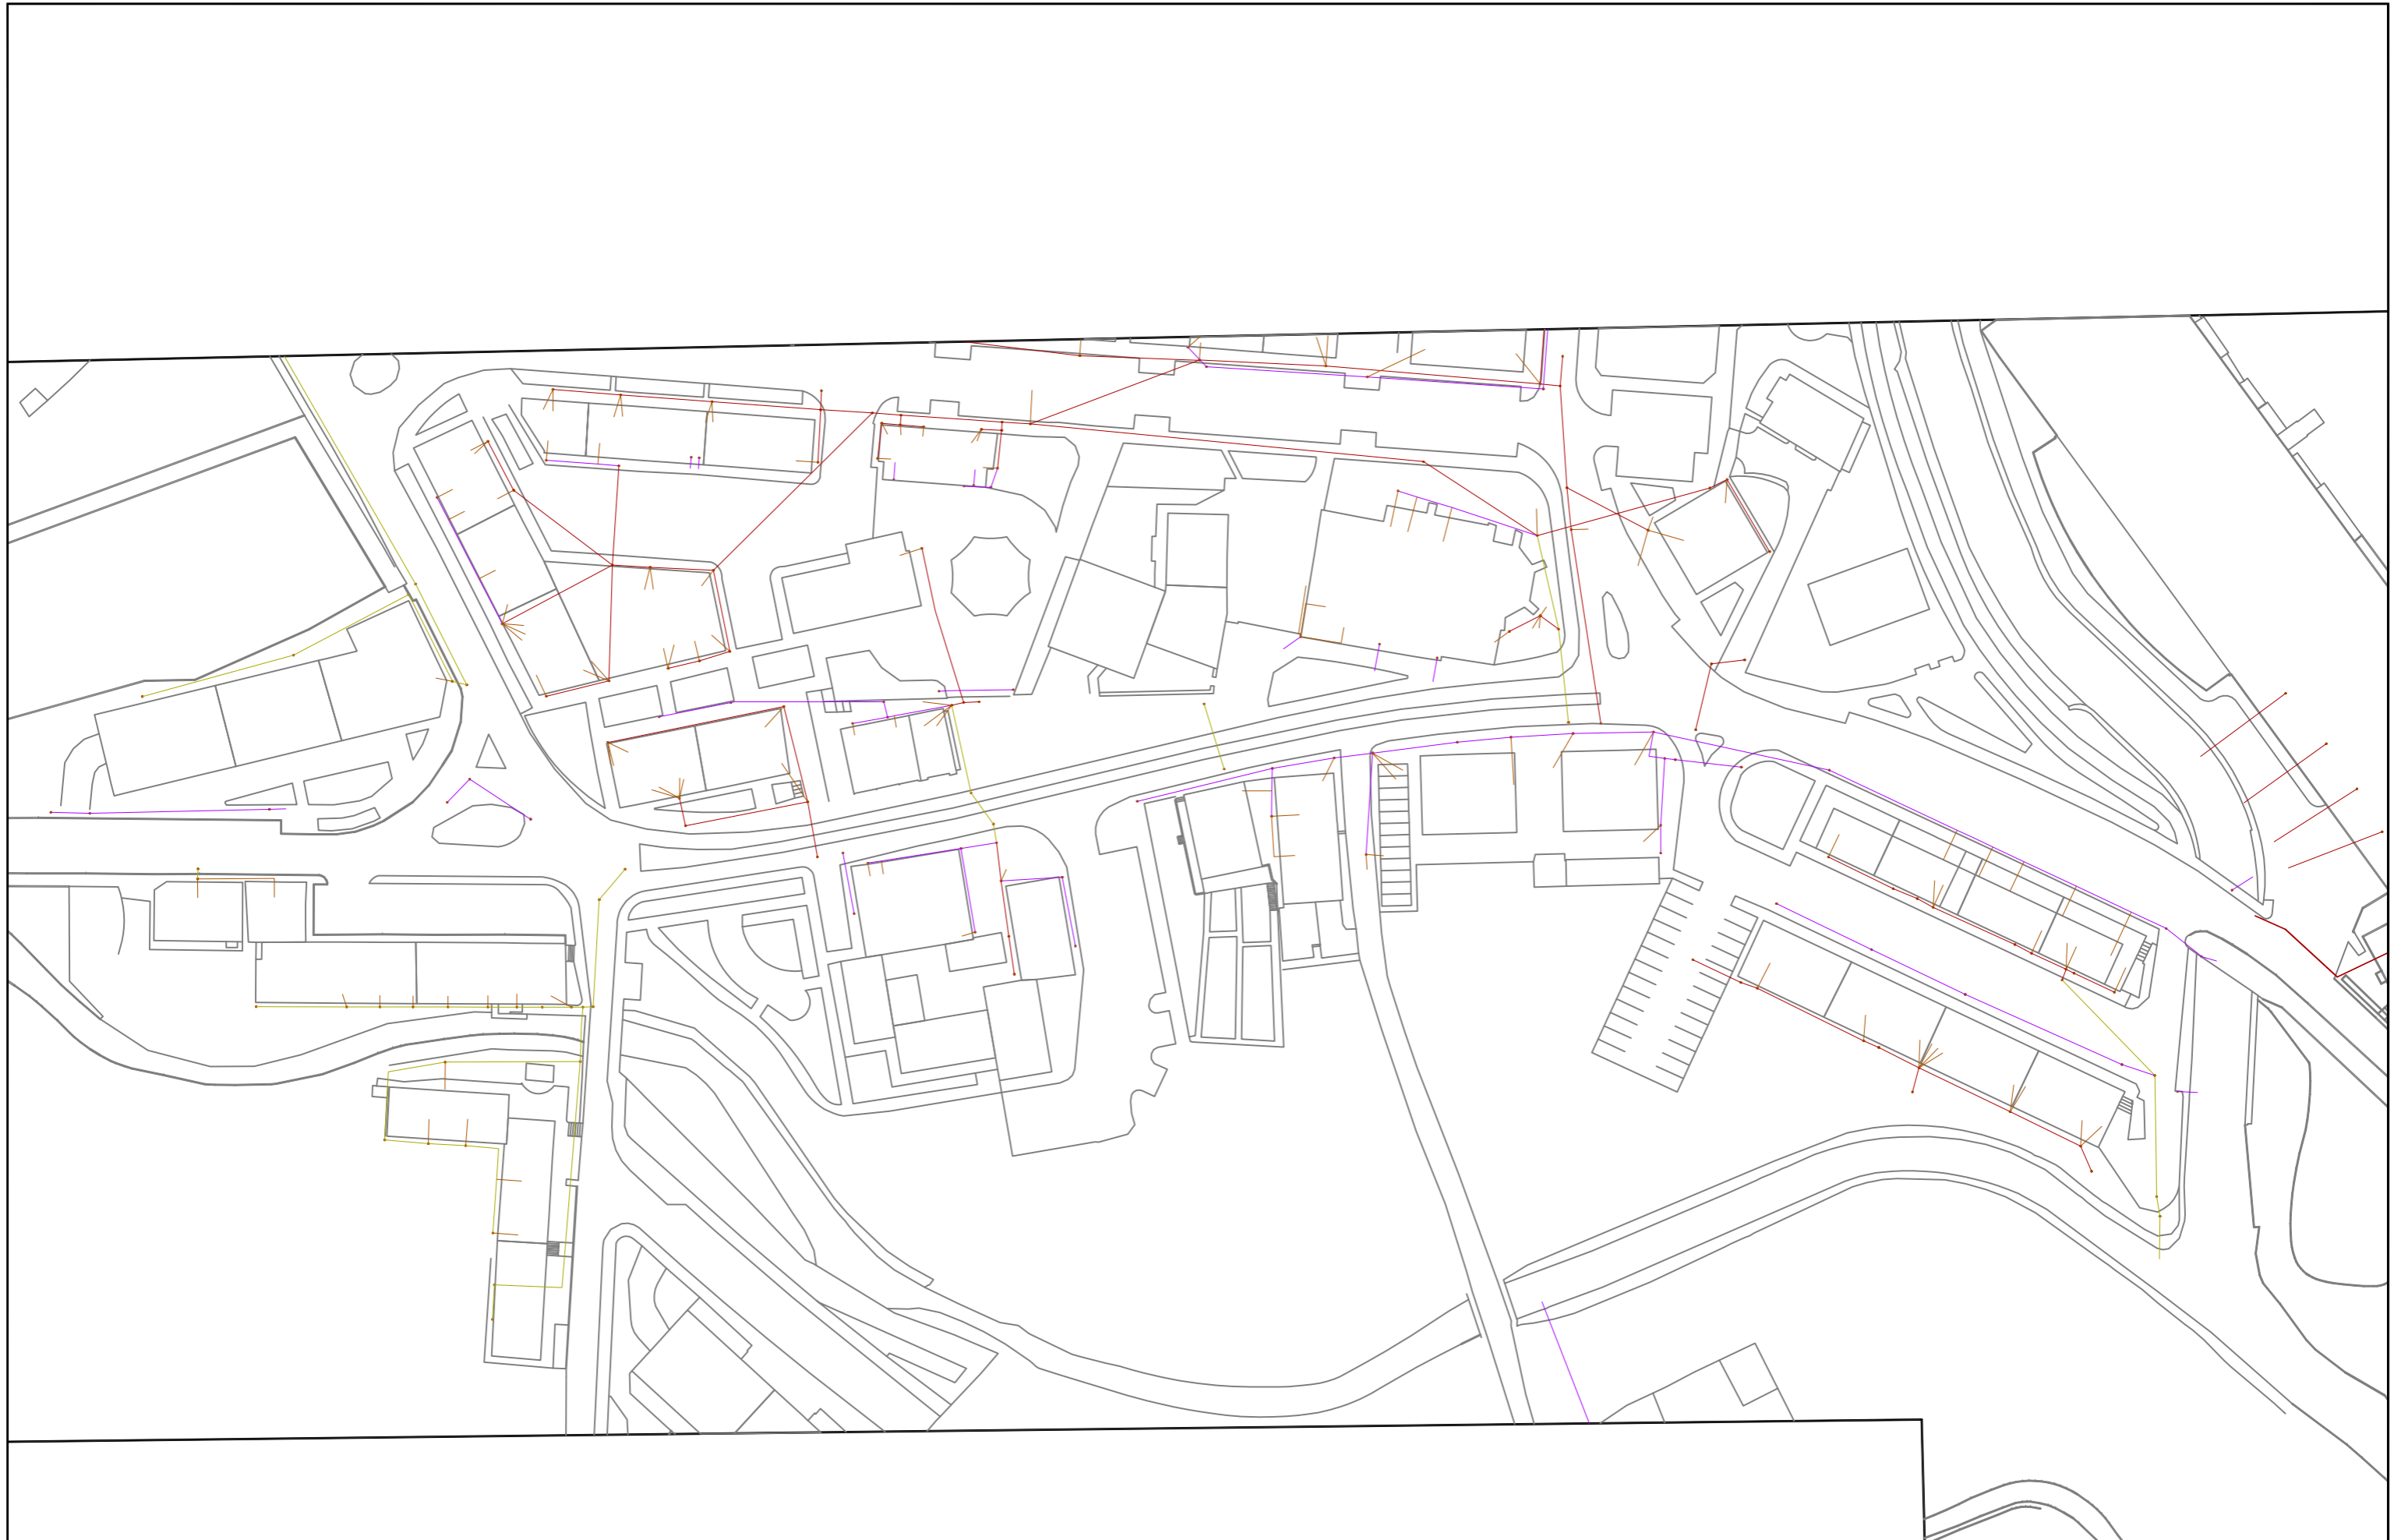


	Proiektua / Proyecto: RENOVACION ABASTECIMIENTO MONSEÑOR IRIZAR - TELLERI		
	Planoaren Izenburua / Título del plano: SERVICIOS AFECTADOS - SAN ANDRES KALEA - BAJA SANEAMIENTO		
Data / Fecha: 2021eko APIRILA	Eskala / Escala: 1 / 1 000	Plano Zkia. / Plano Nº: SSAA - 1	Orri Zkia. / Hoja Nº: 6 / 7




	Proiektua / Proyecto:		
	RENOVACION ABASTECIMIENTO MONSEÑOR IRIZAR - TELLERI		
Planoaren Izenburua / Título del plano:			
SERVICIOS AFECTADOS - SAN ANDRES - ALTA ABASTECIMIENTO			
Data / Fecha:	Eskala / Escala:	Plano Zkia. / Plano Nº:	Orri Zkia. / Hoja Nº:
2021eko APIRILA	1 / 1 000	SSAA - 1	7 / 7




	Proiektua / Proyecto: RENOVACION ABASTECIMIENTO MONSEÑOR IRIZAR - TELLERI		
	Planoaren Izenburua / Título del plano: SERVICIOS AFECTADOS - BEASAIN BIDEA - IBERDROLA		
Data / Fecha: 2021eko APIRILA	Eskala / Escala: 1 / 800	Plano Zkia. / Plano Nº: SSAA - 2	Orri Zkia. / Hoja Nº: 1 / 7

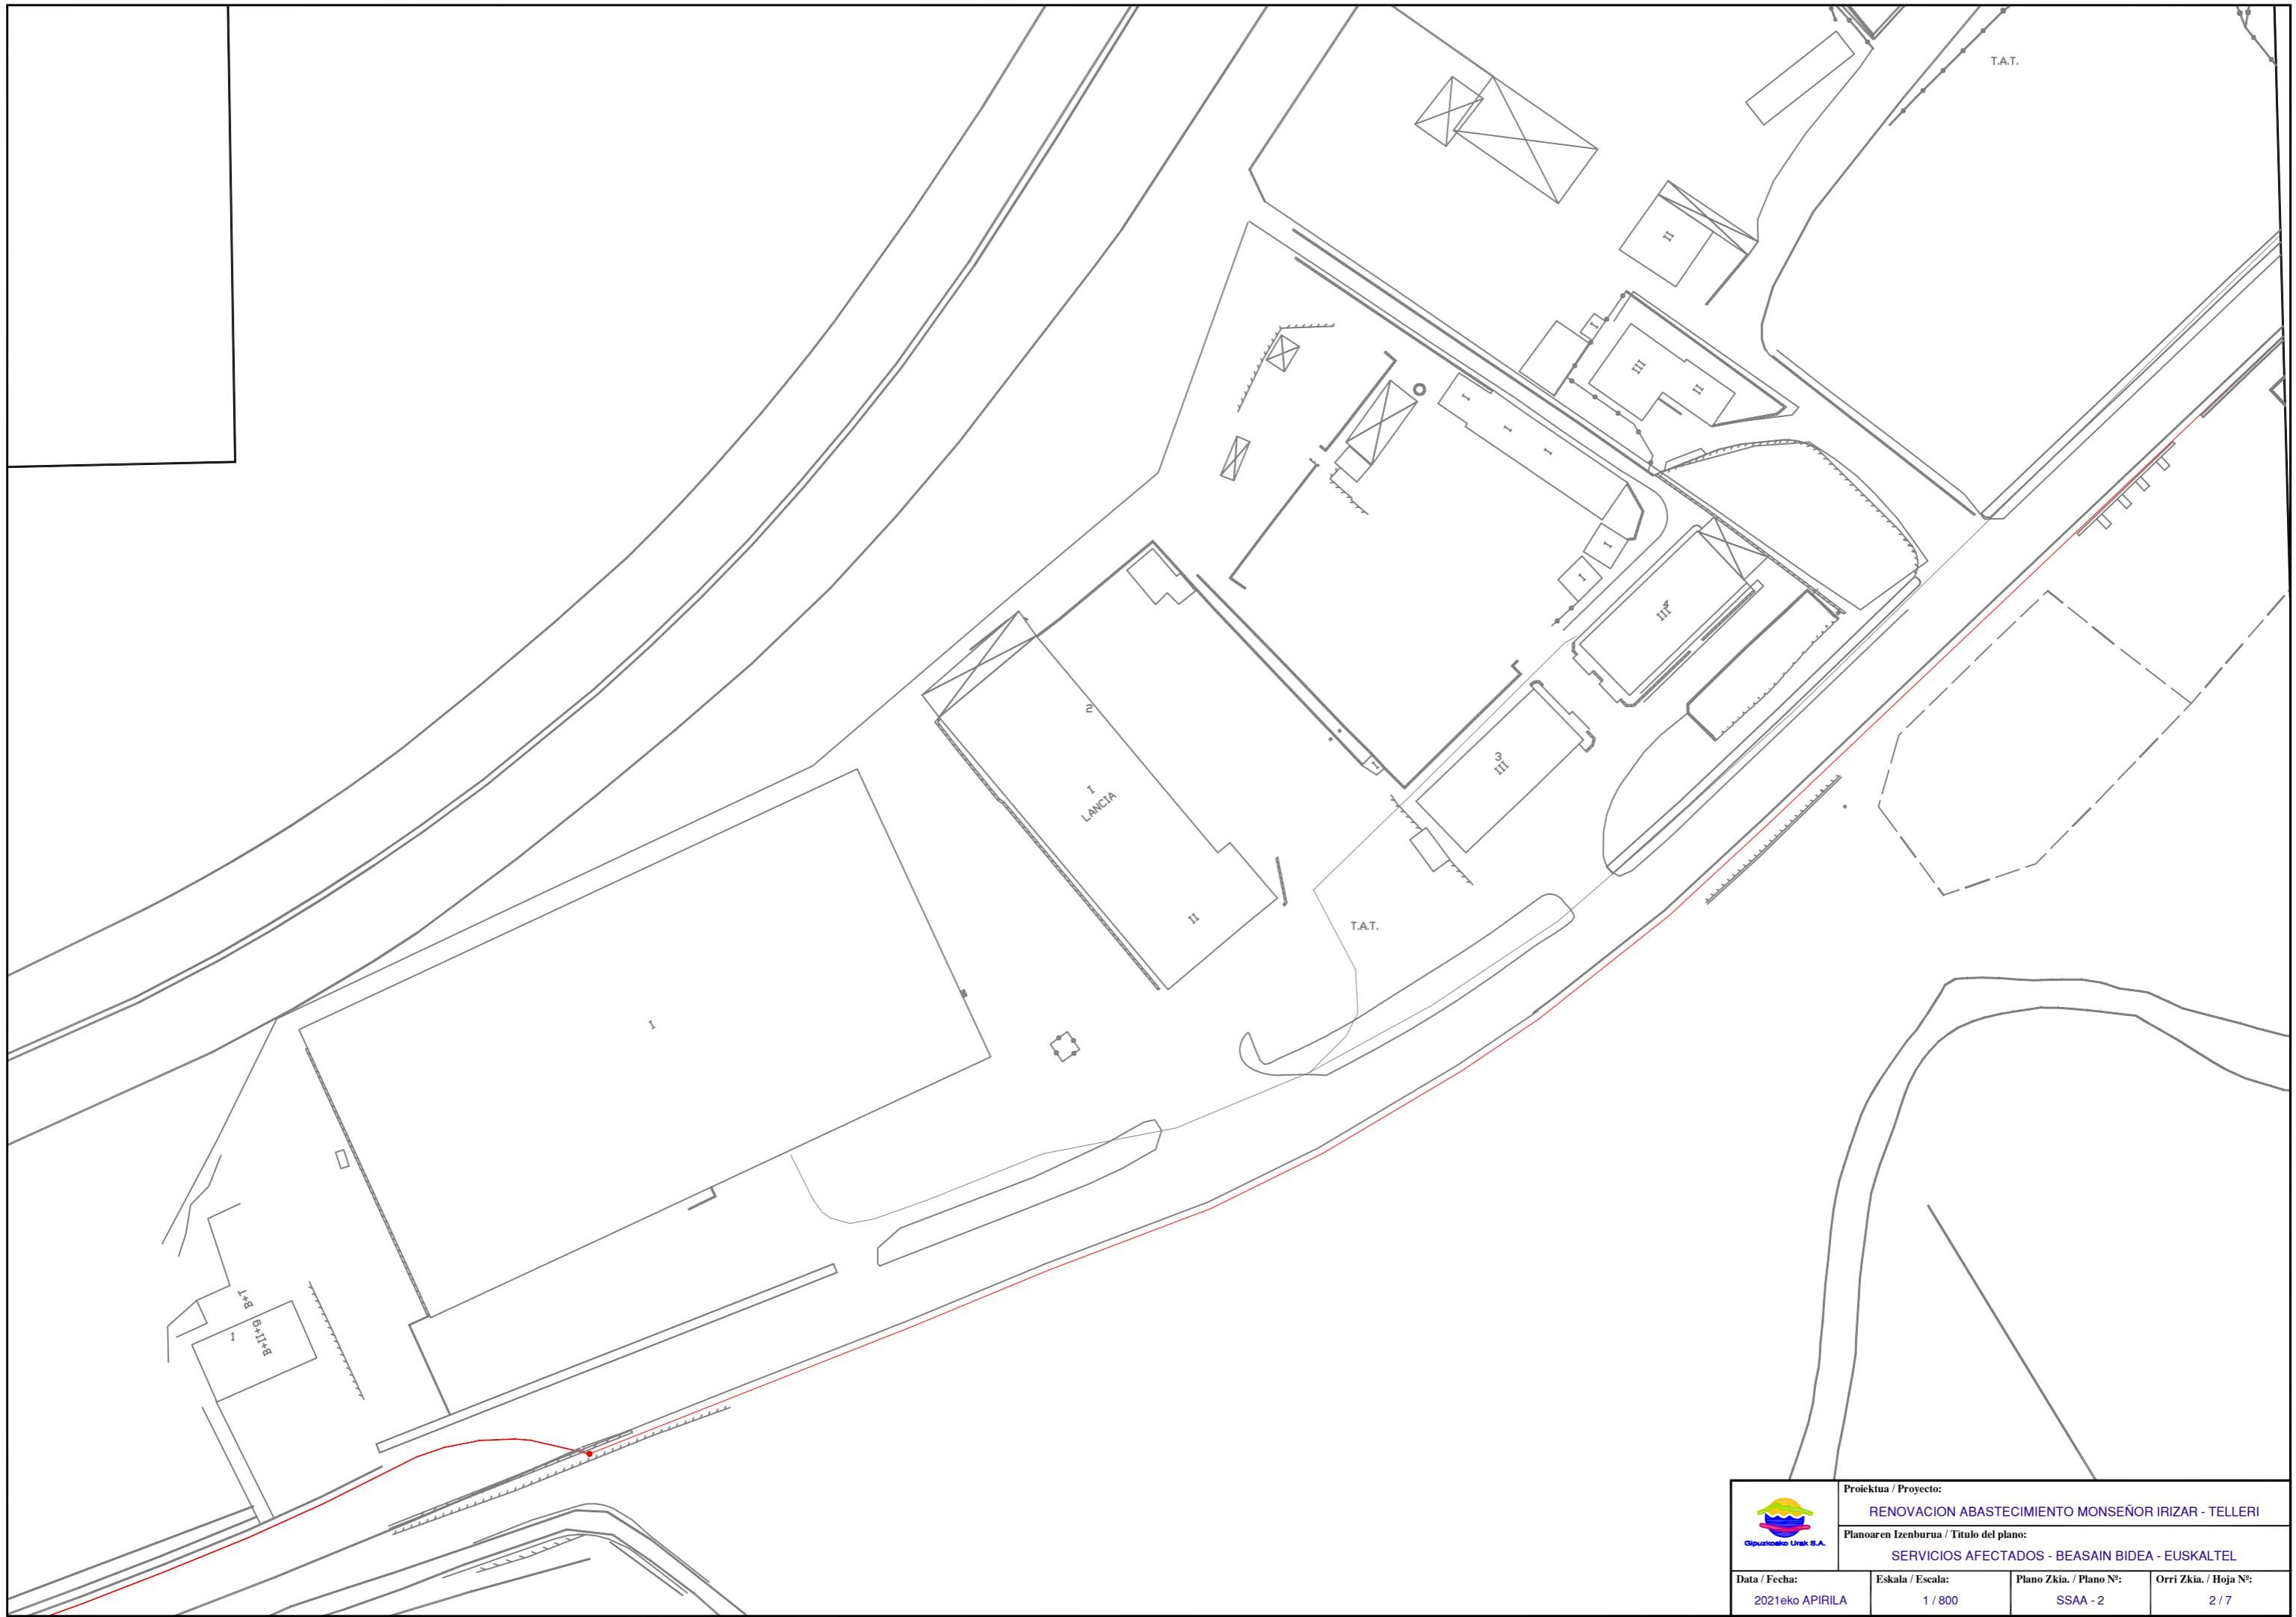


	Proiektua / Proyecto: RENOVACION ABASTECIMIENTO MONSEÑOR IRIZAR - TELLERI		
	Planoaren Izenburua / Título del plano: SERVICIOS AFECTADOS - BEASAIN BIDEA - EUSKALTEL		
Data / Fecha: 2021eko APIRILA	Eskala / Escala: 1 / 800	Plano Zkia. / Plano Nº: SSAA - 2	Orri Zkia. / Hoja Nº: 2 / 7

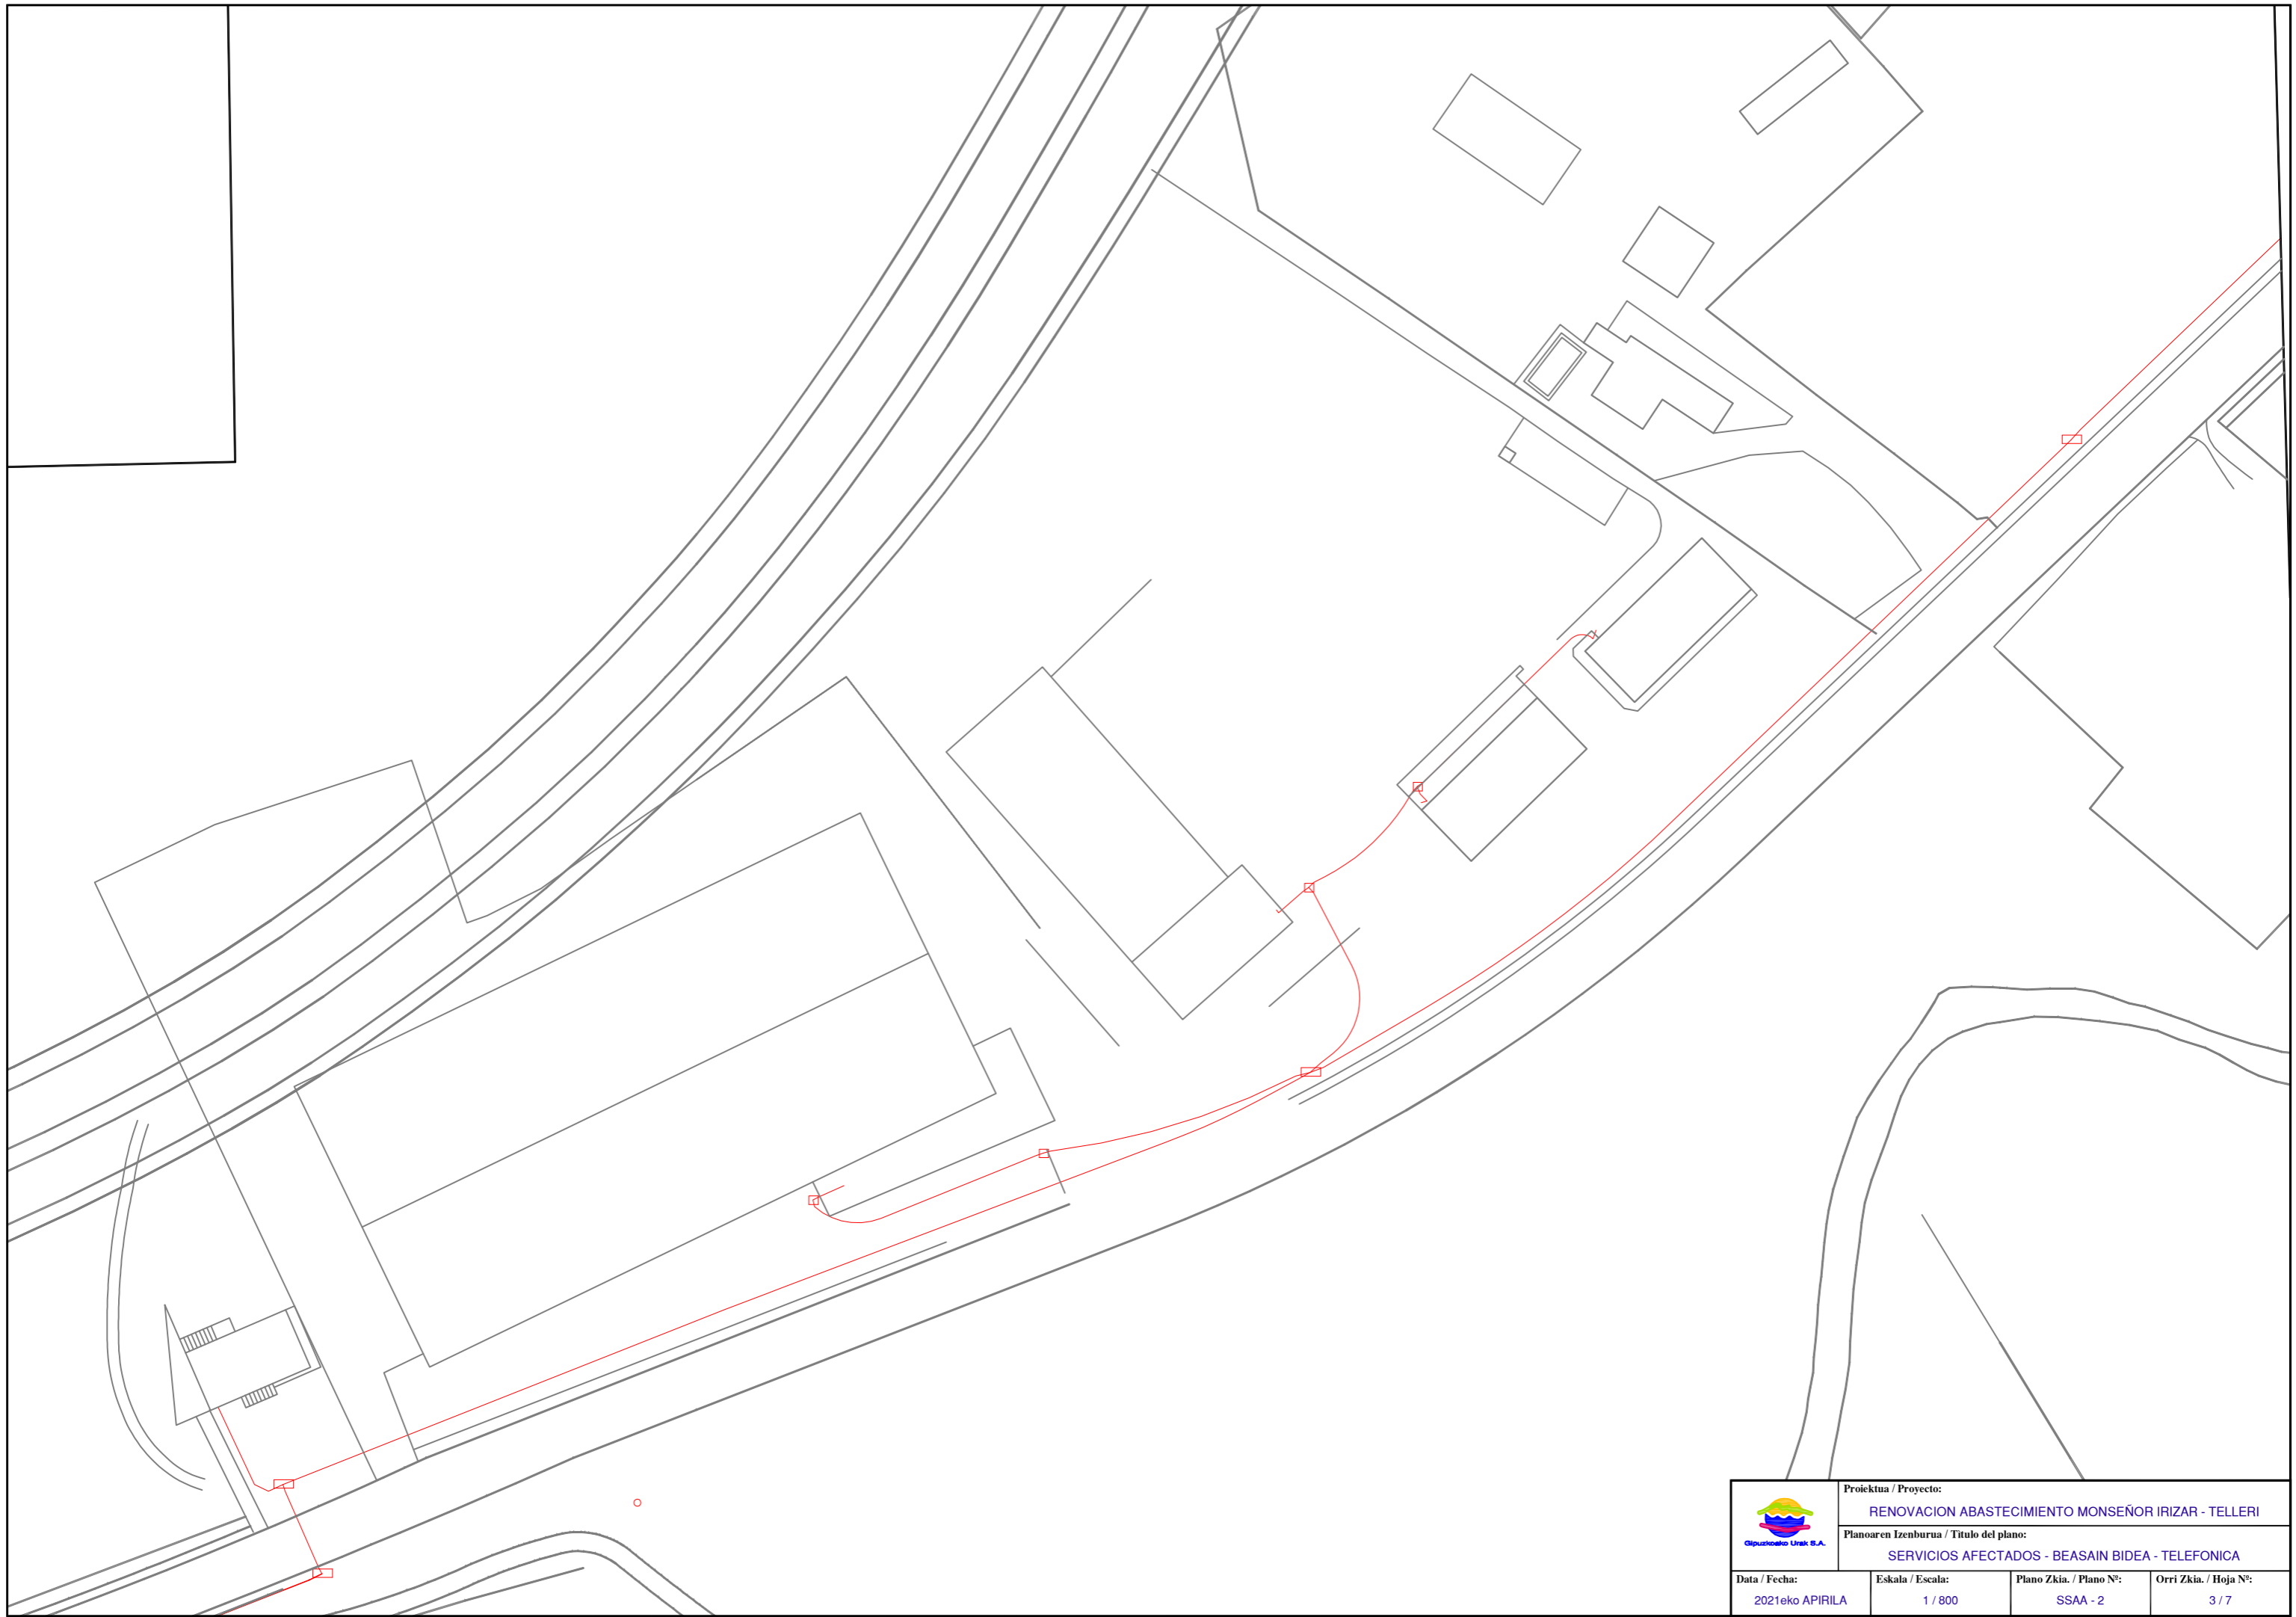


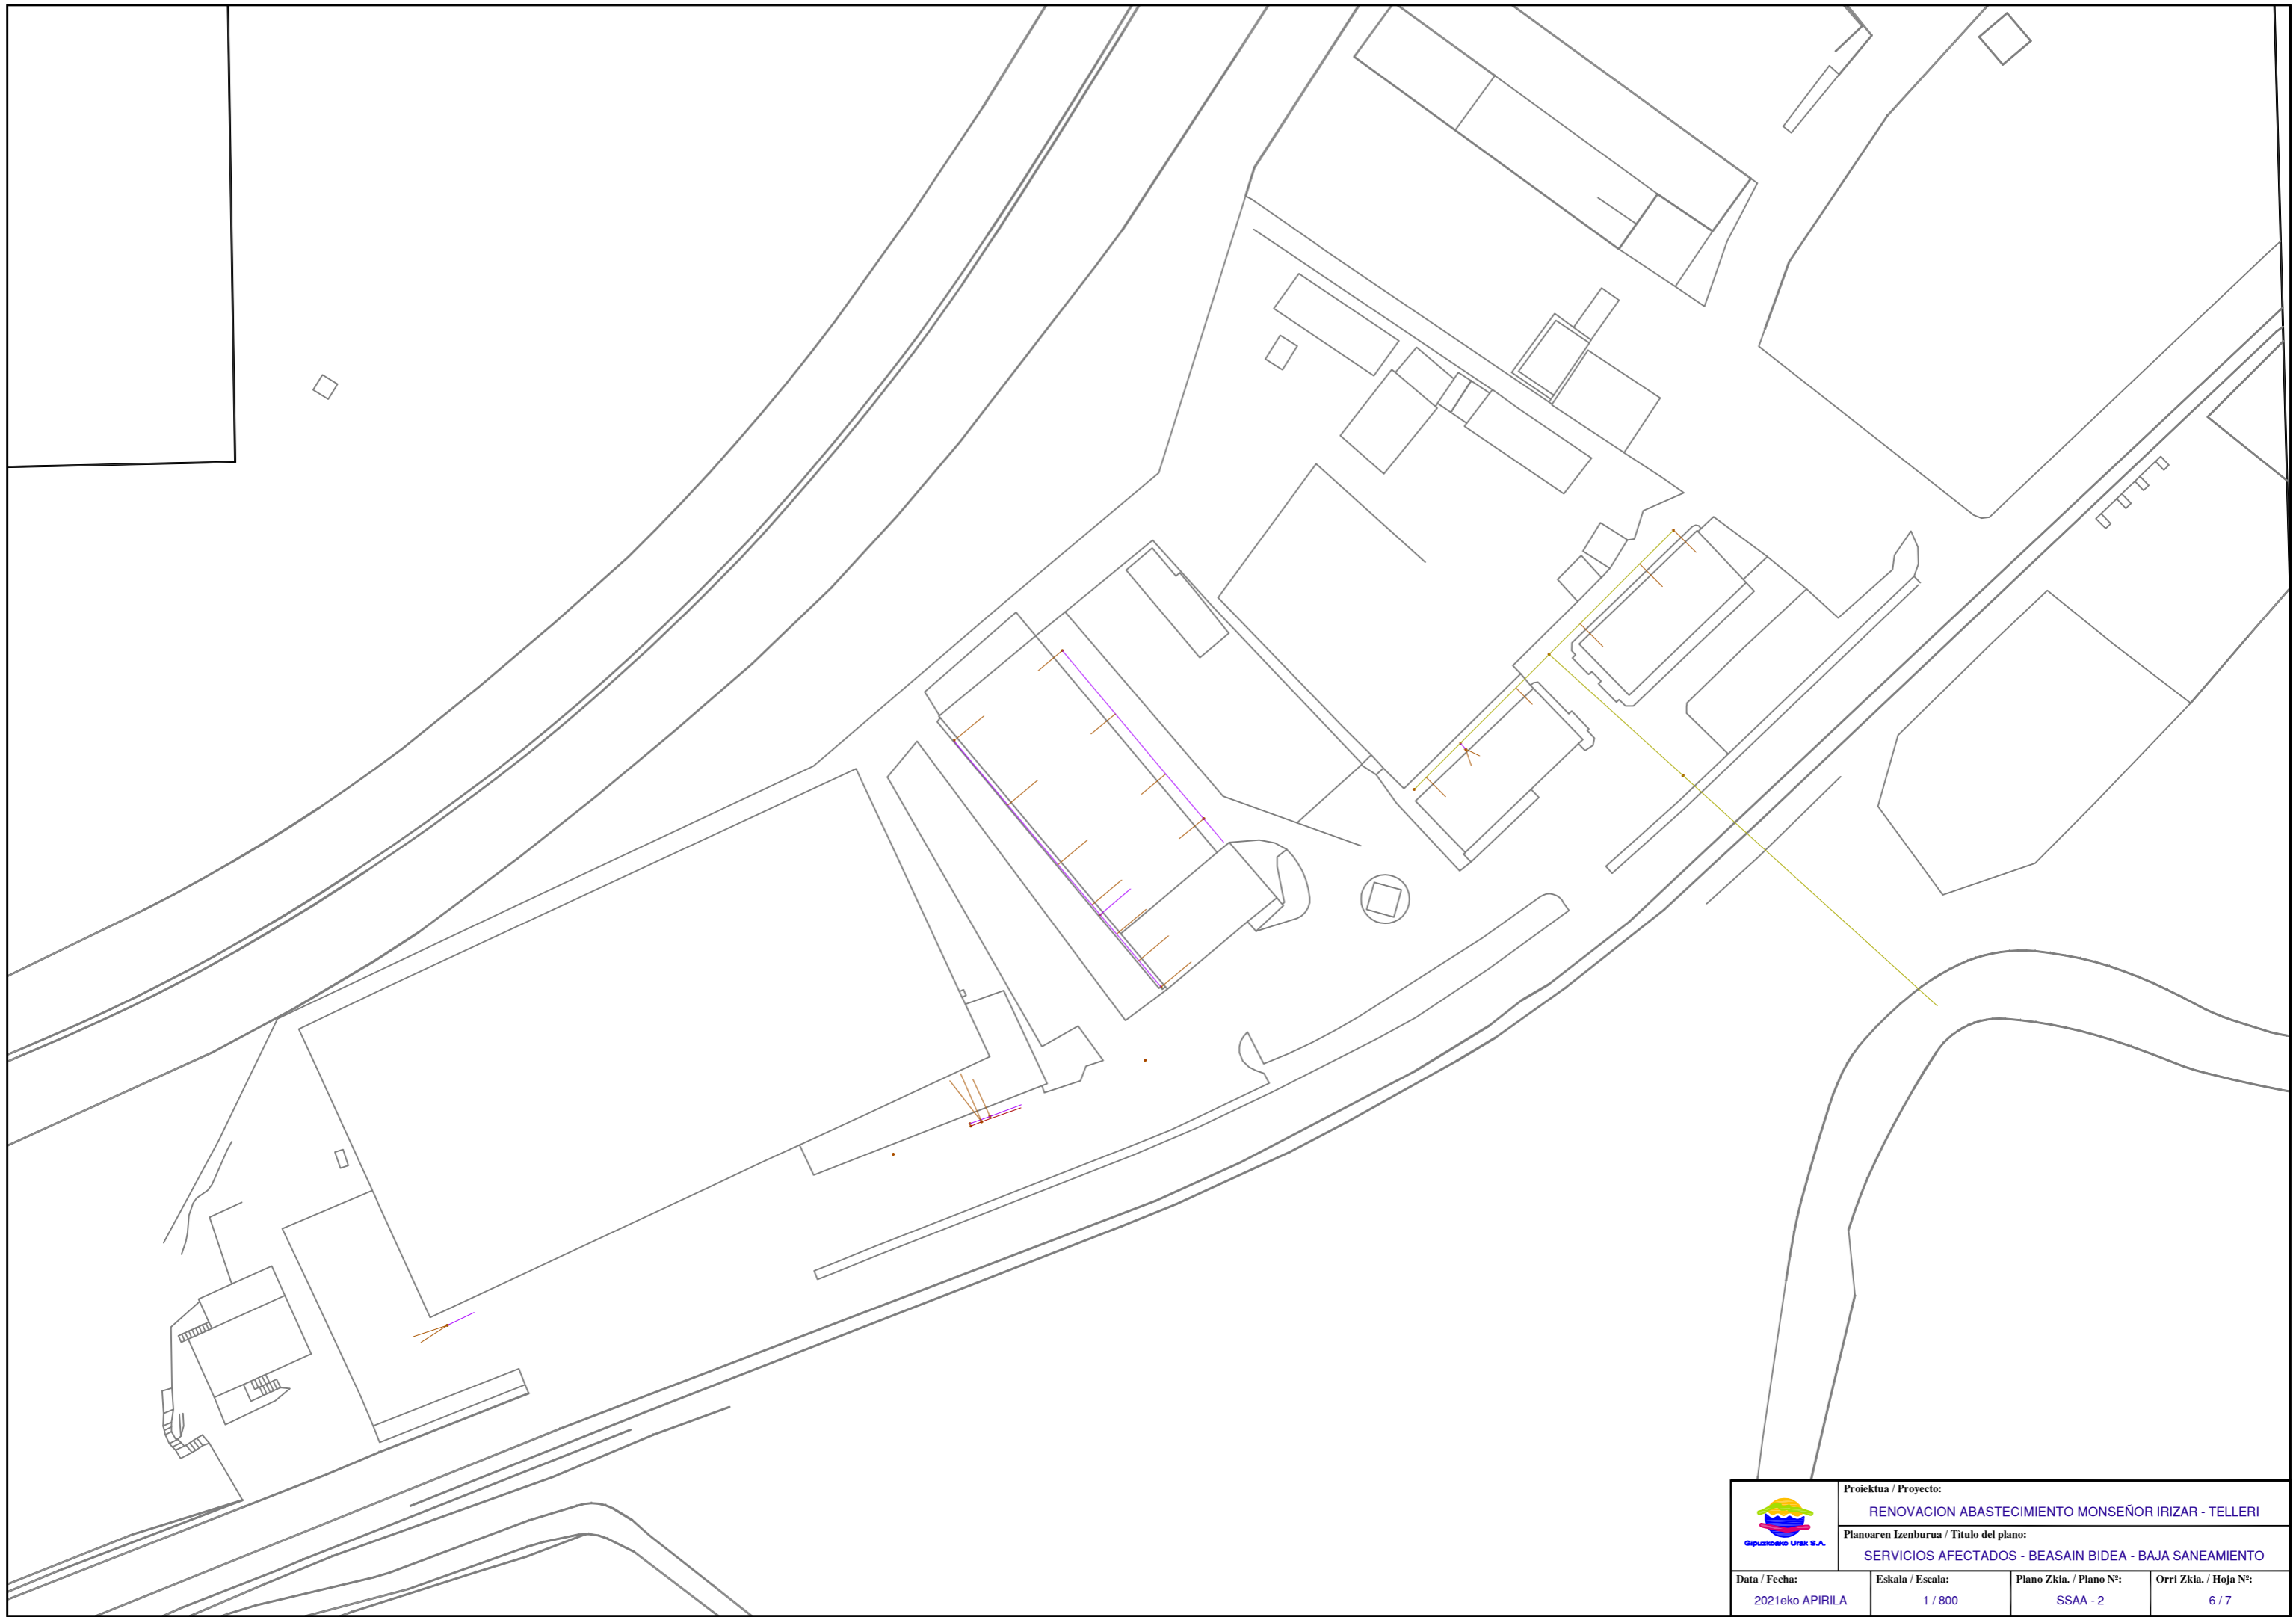
	Proiektua / Proyecto:		
	RENOVACION ABASTECIMIENTO MONSEÑOR IRIZAR - TELLERI		
Planoaren Izenburua / Título del plano:			
SERVICIOS AFECTADOS - BEASAIN BIDEA - TELEFONICA			
Data / Fecha:	Eskala / Escala:	Plano Zkia. / Plano Nº:	Orri Zkia. / Hoja Nº:
2021eko APIRILA	1 / 800	SSAA - 2	3 / 7

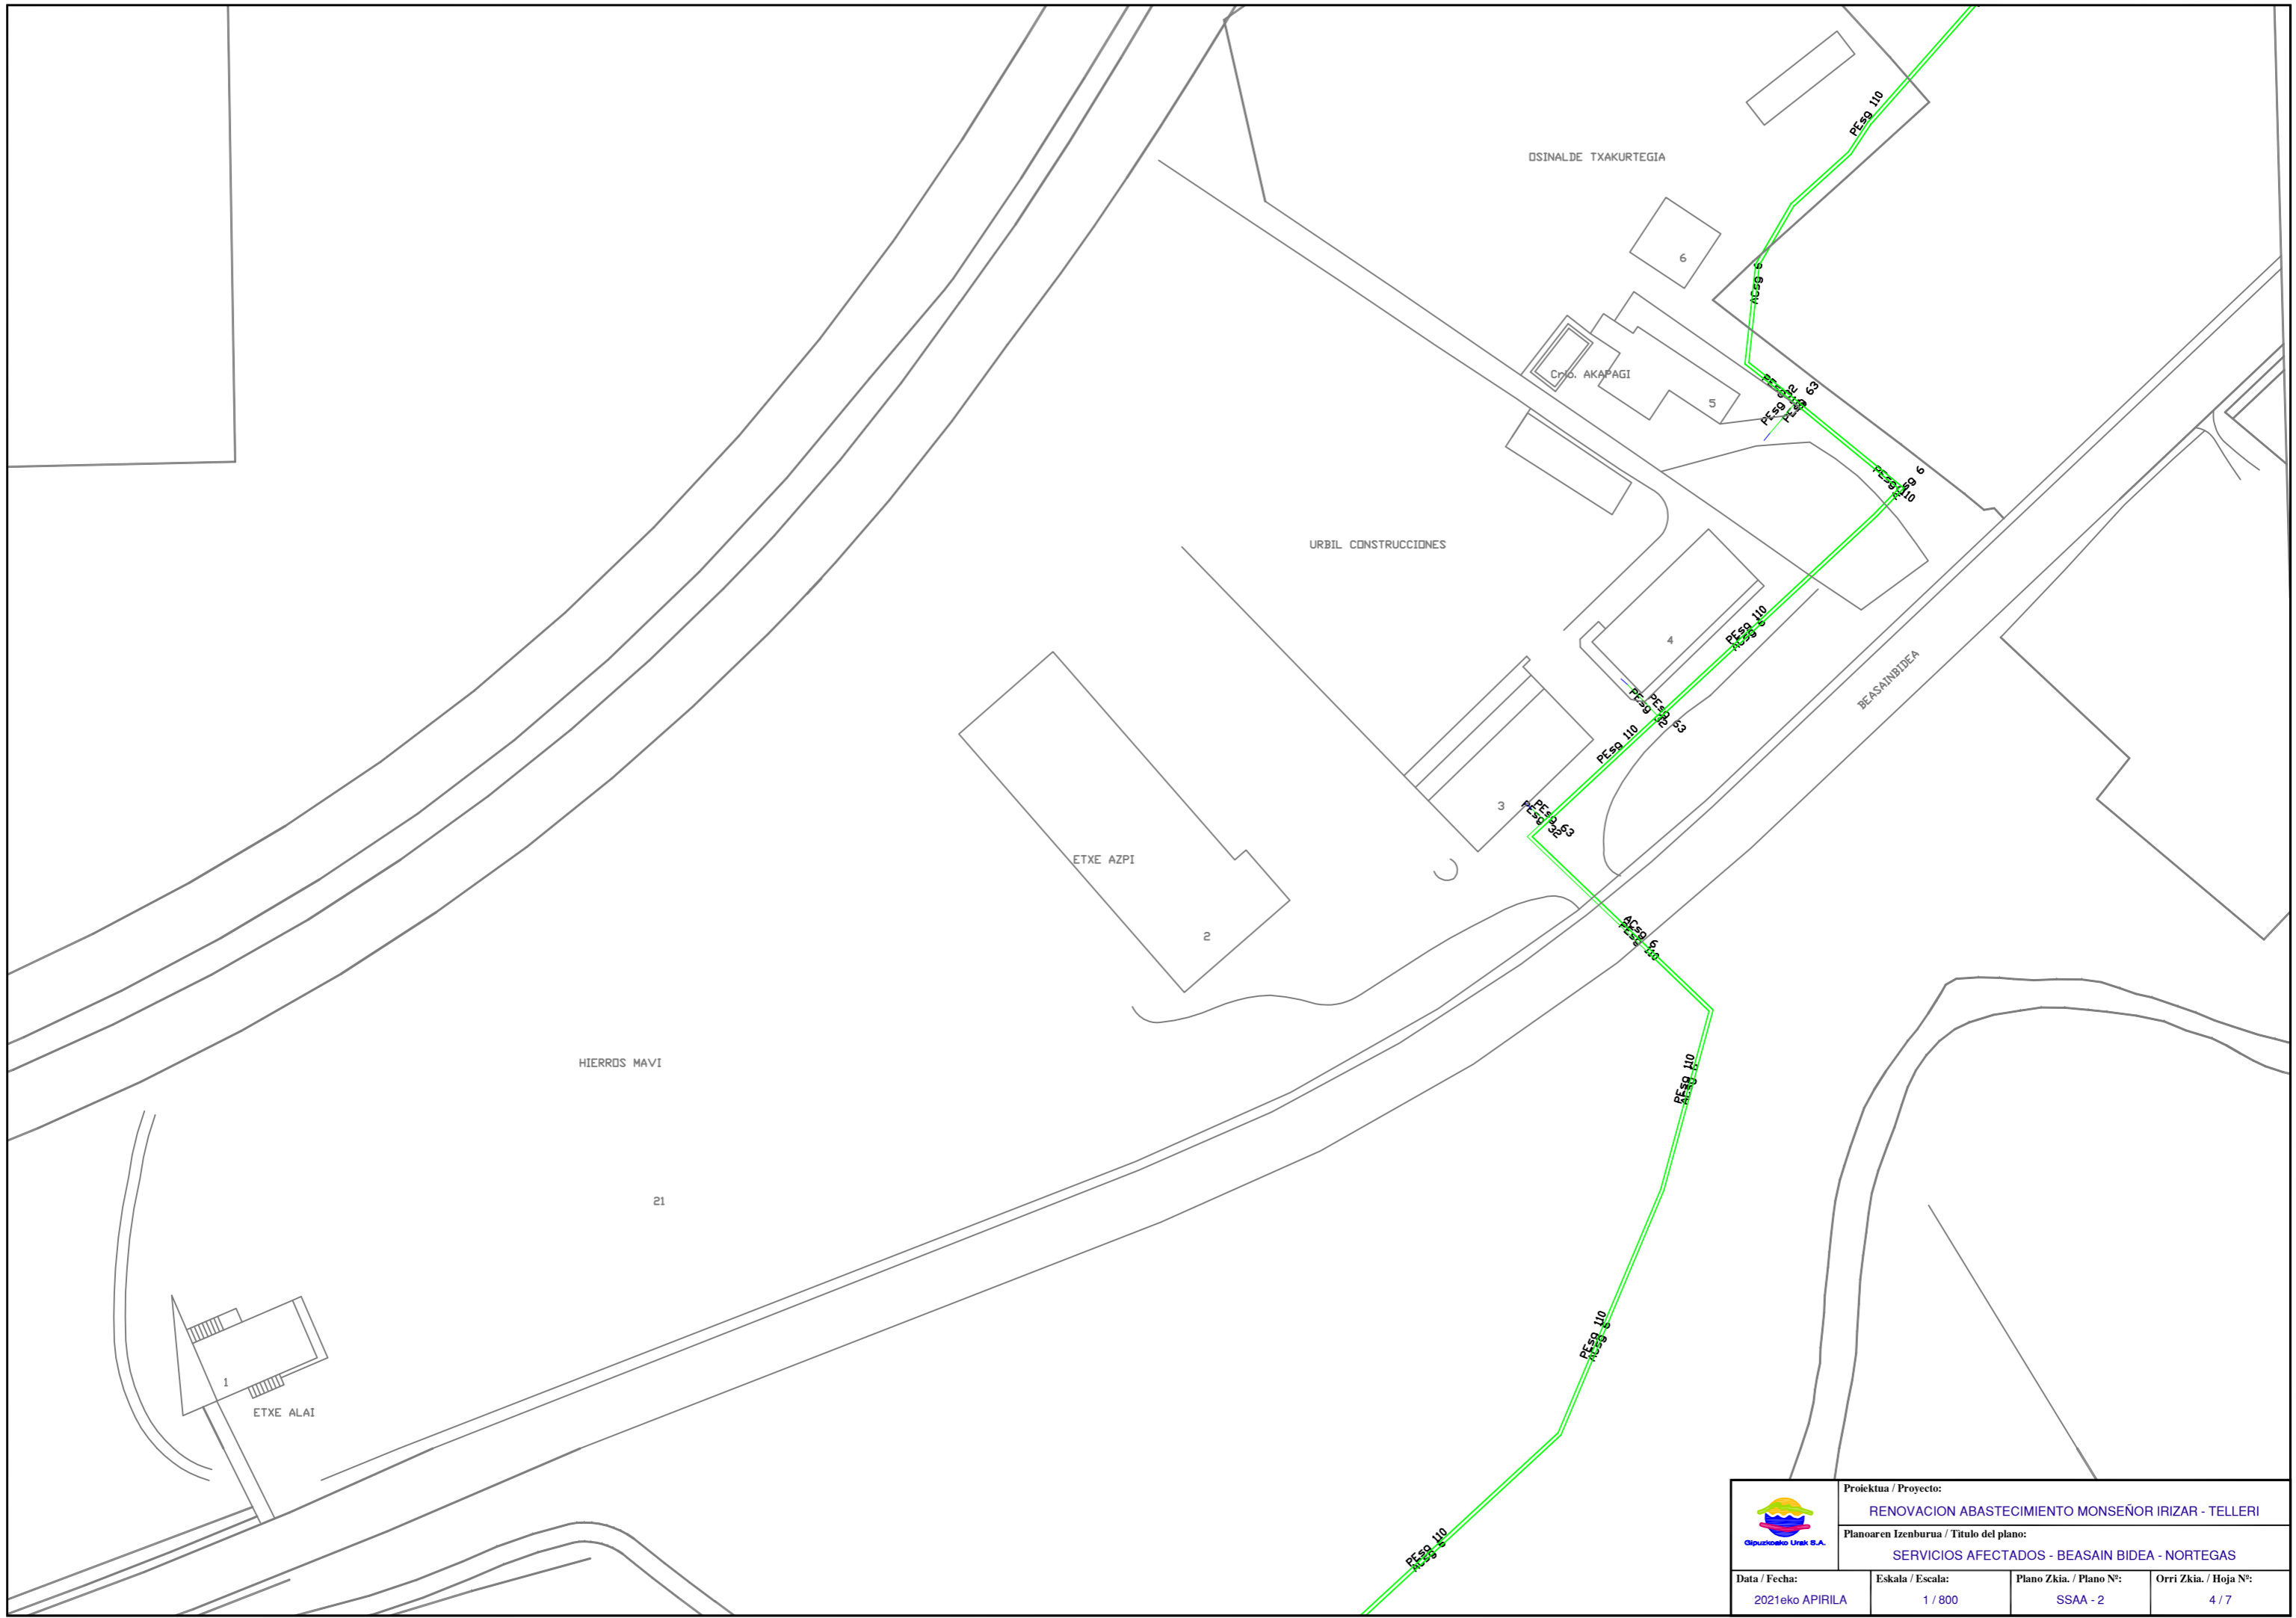


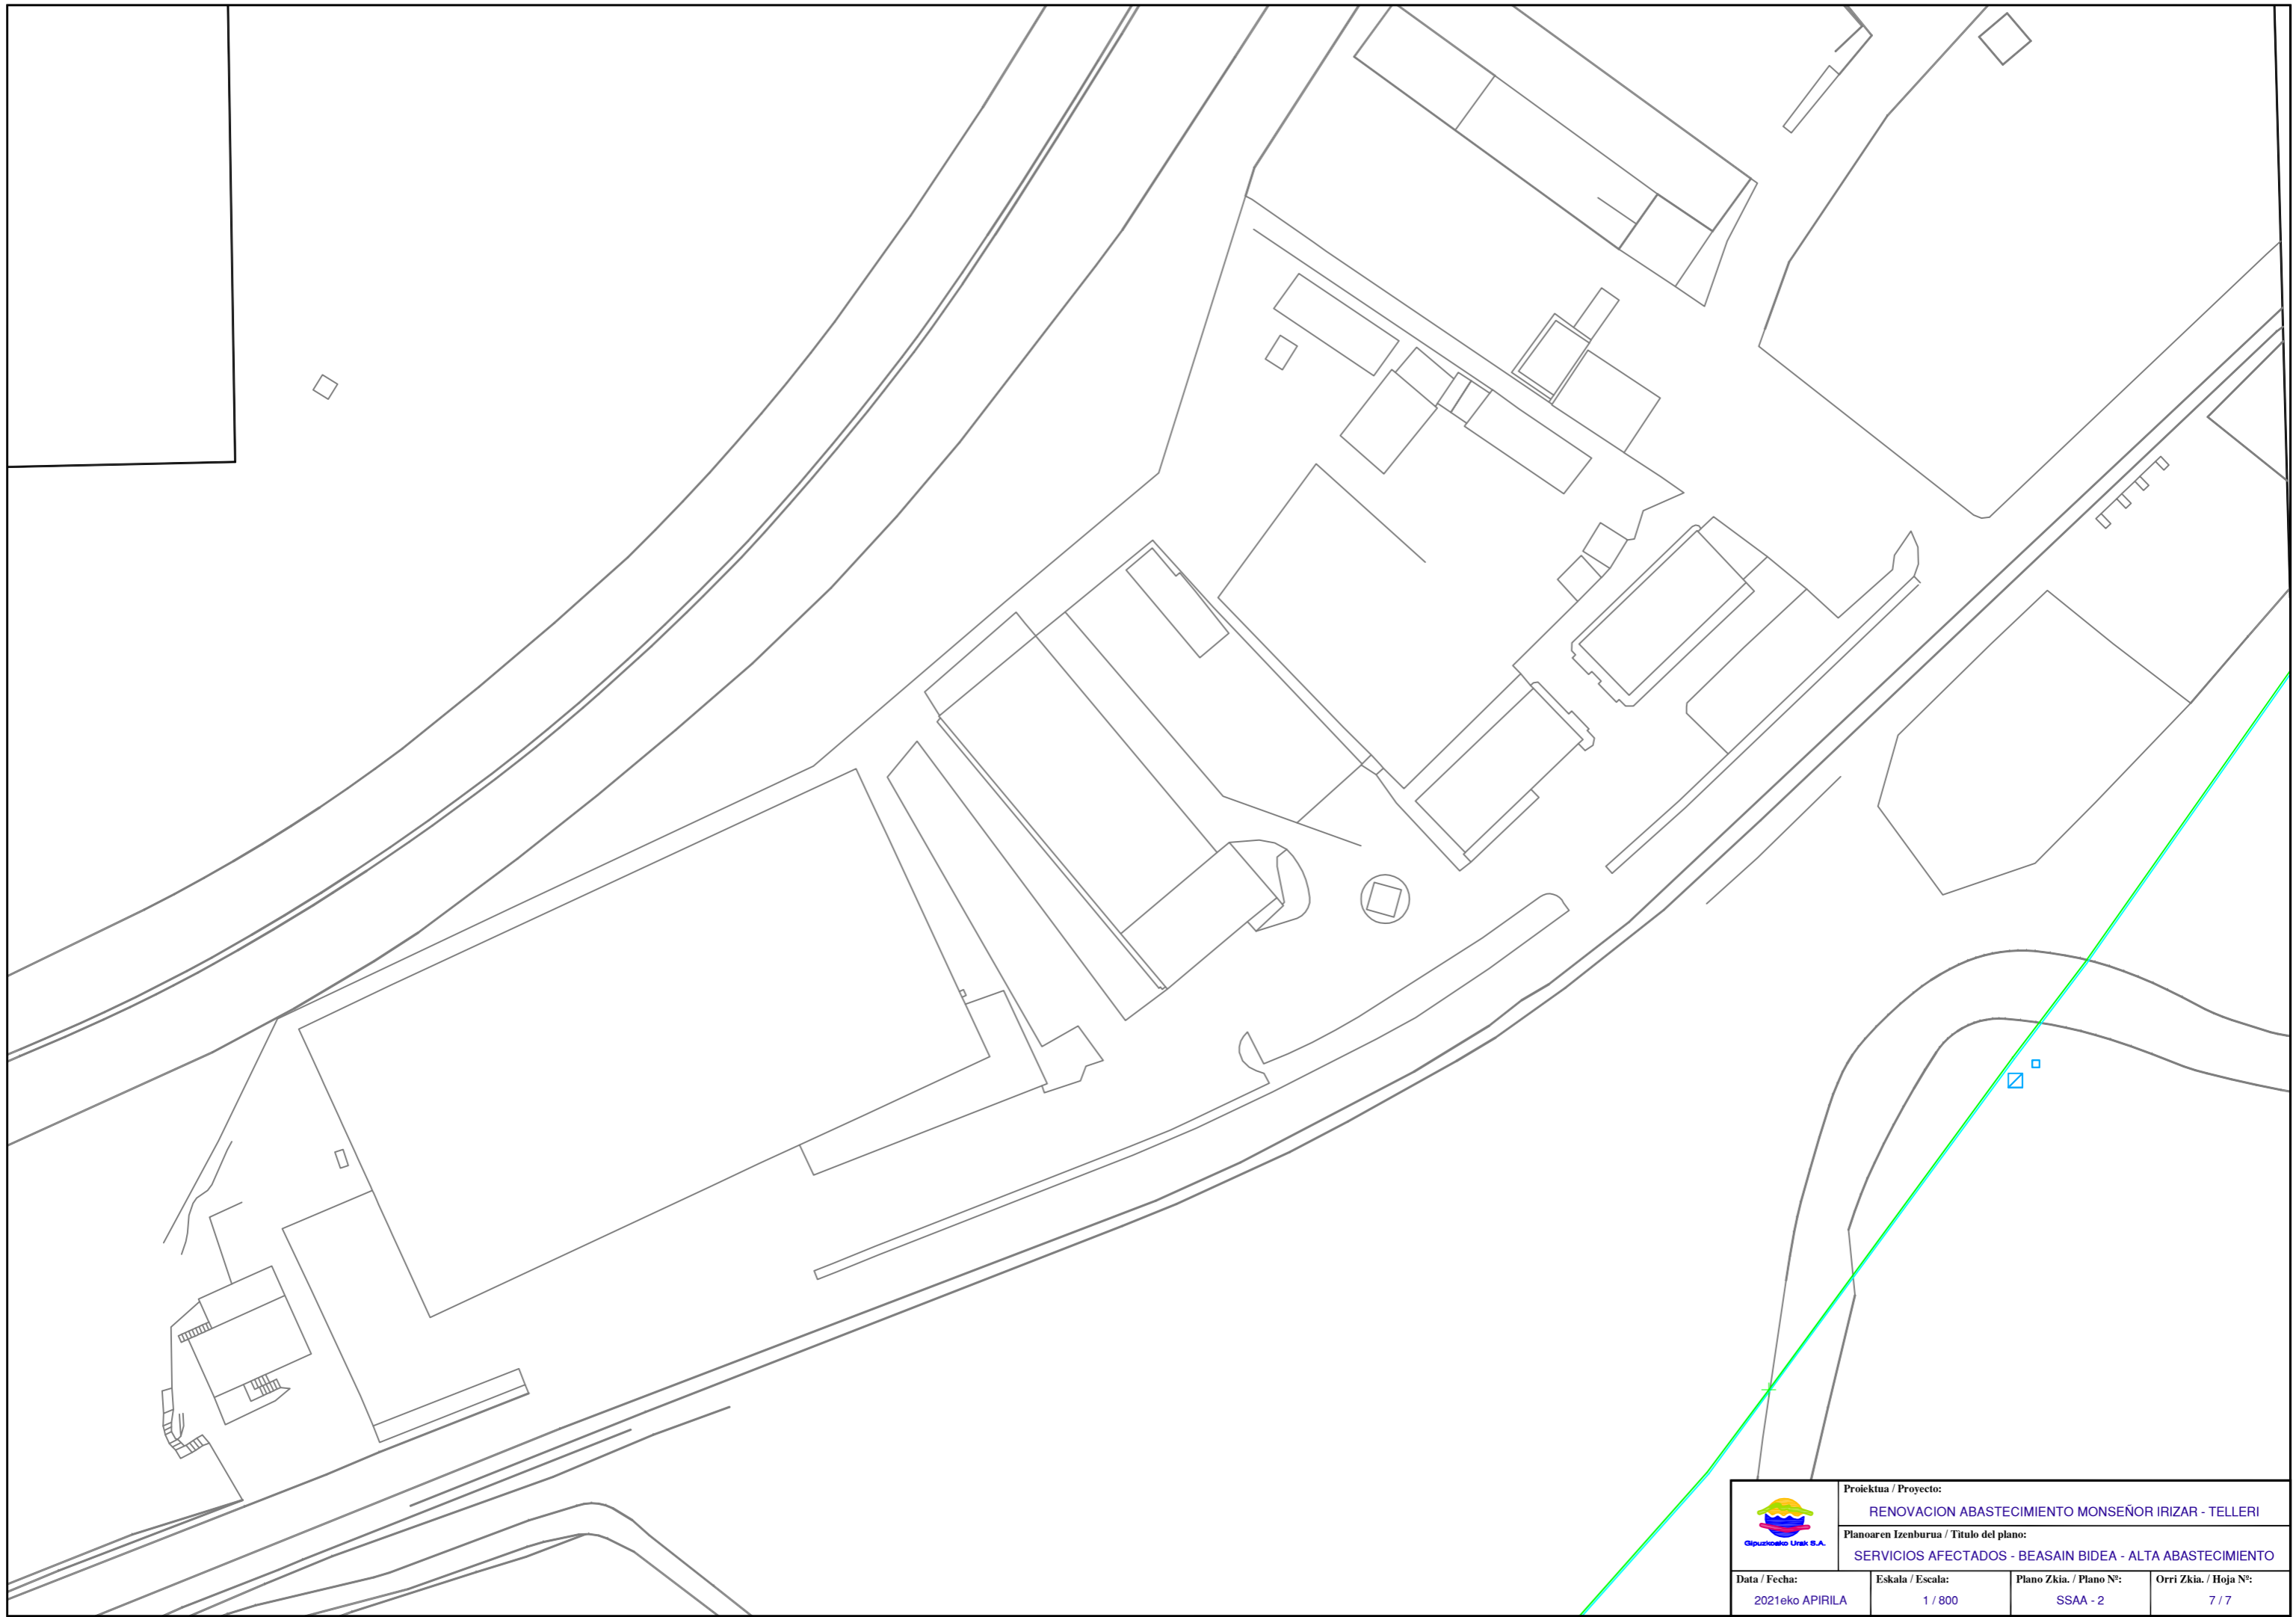
	Proiektua / Proyecto: RENOVACION ABASTECIMIENTO MONSEÑOR IRIZAR - TELLERI		
	Planoaren Izenburua / Título del plano: SERVICIOS AFECTADOS - BEASAIN BIDEA - NORTEGAS		
Data / Fecha: 2021eko APIRILA	Eskala / Escala: 1 / 800	Plano Zkia. / Plano Nº: SSAA - 2	Orri Zkia. / Hoja Nº: 4 / 7

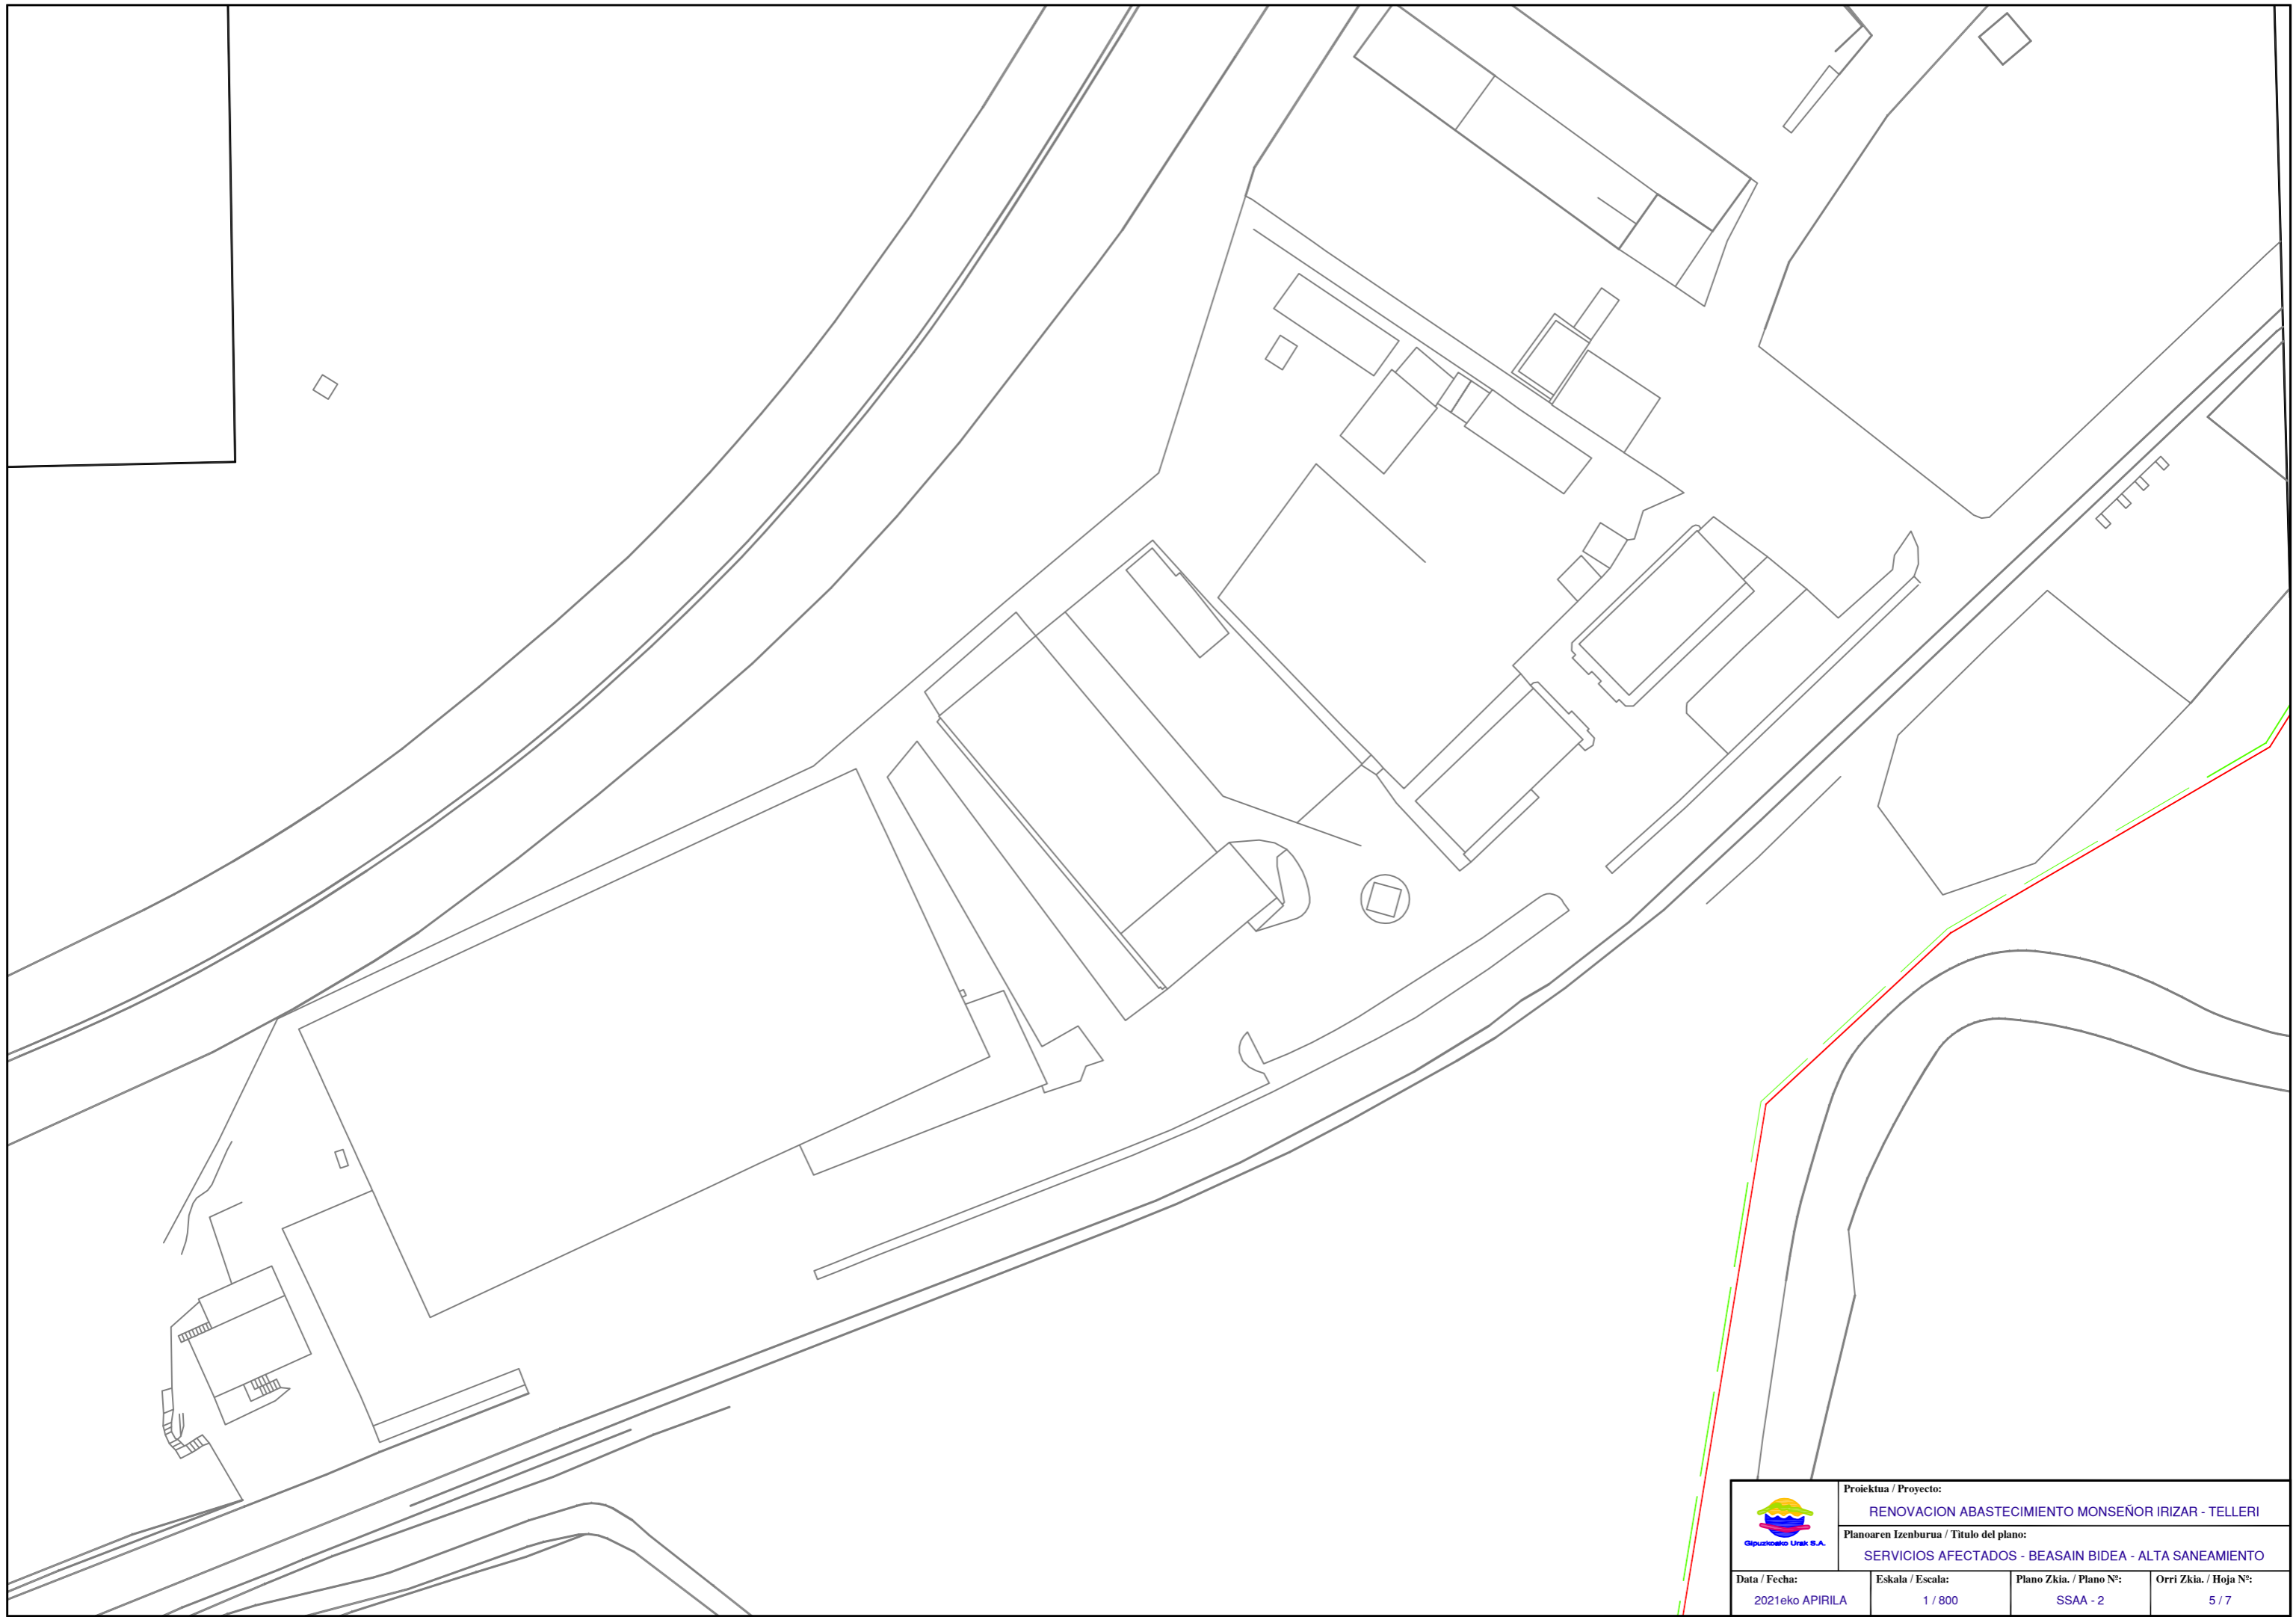


	Proiektua / Proyecto:		
	RENOVACION ABASTECIMIENTO MONSEÑOR IRIZAR - TELLERI		
Planoaren Izenburua / Título del plano:			
SERVICIOS AFECTADOS - BEASAIN BIDEA - ALTA SANEAMIENTO			
Data / Fecha:	Eskala / Escala:	Plano Zkia. / Plano Nº:	Orri Zkia. / Hoja Nº:
2021eko APIRILA	1 / 800	SSAA - 2	5 / 7



	Proiektua / Proyecto:		
	RENOVACION ABASTECIMIENTO MONSEÑOR IRIZAR - TELLERI		
Planoaren Izenburua / Título del plano:			
SERVICIOS AFECTADOS - BEASAIN BIDEA - BAJA SANEAMIENTO			
Data / Fecha:	Eskala / Escala:	Plano Zkia. / Plano Nº:	Orri Zkia. / Hoja Nº:
2021eko APIRILA	1 / 800	SSAA - 2	6 / 7



	Proiektua / Proyecto:		
	RENOVACION ABASTECIMIENTO MONSEÑOR IRIZAR - TELLERI		
Planoaren Izenburua / Título del plano:			
SERVICIOS AFECTADOS - BEASAIN BIDEA - ALTA ABASTECIMIENTO			
Data / Fecha:	Eskala / Escala:	Plano Zkia. / Plano Nº:	Orri Zkia. / Hoja Nº:
2021eko APIRILA	1 / 800	SSAA - 2	7 / 7

**ERANTZUKIZUNPEKO ADIERAZPENAREN EREDUA, UHOLDE-ARRISKUA DAGOENEAN
MODELO DE DECLARACIÓN RESPONSABLE POR RIESGO DE INUNDACIÓN**

ESKATZAILEAREN DATUAK - DATOS SOLICITANTE

Izen-abizenak / Sozietate-izena * Nombre y apellidos / Denominación social		GIPUZKOAKO UR KONTSORTZIOA			
NAN / IFK* DNI / NIF	G20423992	Helbidea* Dirección	G20423992 BLANCA VINUESA ERAIKINA, PORTUETXE KALEA 16, 1.SOLAIRUA		
Herria* Localidad	DONOSTIA	Lurralde historikoa* Territorio histórico	GIPUZKOA	P.K.* C.P.	20018
Tfnoa.* Tfno.	943 31 18 01				
Posta elektronikoa* Correo electrónico empresa@gipuzkoakour.eus					
Ordezkaririk izanez gero - En caso de que hubiese representante **					
Ordezkararen izen-abizenak* Nombre y Apellidos representante					NAN* DNI
Helbidea* Dirección	Herria* Localidad		P.K.* C.P.	Tfnoa.* Tfno.	
Posta elektronikoa* Correo electrónico					

JARDUKETEN DATUAK- DATOS DE LAS ACTUACIONES

Jarduketaren deskribapena Descripción de la actuación:	La obra consiste en la renovación de la red actual, sustituyendolo por una conduccion de fundicion ductil de Ø 200 mm. Se actuará en las proximidades de los rios Eztanda y Argisao , en el area de riesgo de inundabilidad entre ambos rios.
Espedientearen erreferentzia Referencia del expediente:	

JARDUKETAREN KOKAPENA / LOCALIZACIÓN DE LA ACTUACIÓN

ETRS 89 koordenatuak Coordenadas ETRS 89	UTMX 560756.8339	UTMY 4765851.2681
Lurralde historikoa Territorio histórico	GIPUZKOA	Udalerrria Municipio
Poligonoa Polígono		ORMAIZTEGI
Arro Hidrografikoa Cuenca Hidrográfica		EZTANDA
Lehentasunezko Fluxu Eremua (LFE) ⁽¹⁾ Zona de flujo preferente (ZFP)	<input type="checkbox"/>	Uholde-arriskugunea (LFEtik kanpo) ⁽¹⁾ Zona inundable (fuera de ZFP)
		<input checked="" type="checkbox"/>

(1): Adierazi dagokion aukera
Marcar la opción que proceda

* Bete beharreko eremuak
* Campos de obligado cumplimiento

** Derrigorrezkoa da ordezkartza egiaztatzea
** Debe acreditarse la representatividad

Egoitza Nagusia - Sede Principal

Orio, 1-3
01010 Vitoria-Gasteiz.
Tel.: +34 945 011 700

Mediterraneoko Arroen Bulegoa
Oficina de las Cuencas Mediterráneas

Portal de Foronda, 9-11
01010 Vitoria-Gasteiz
Tel.: +34 945 011 898

Mendebaldeko Kantauriar Arroen Bulegoa
Oficina de las Cuencas Cantábricas
Occidentales

Alameda Urquijo, 36 – 7.
48011 Bilbao
Tel.: +34 944 033 800

Ekialdeko Kantauria Arroen Bulegoa
Oficina de las Cuencas Cantábricas
Orientales

Intxaurreondo, 70
20015 Donostia / San Sebastián
Tel.: +34 943 024 800

AITORTZAILEAK ADIERAZTEN DU / EL DECLARANTE MANIFIESTA QUE

1. Badaki jarduera horrek uholdea izateko arriskua duela eta, halaber, badaki zein diren aplikatu beharreko babes zibileko neurriak. Informazio hori kaltetuei helarazteko konpromisoa hartzen du.

2. Bere gain hartzen du uholderik gertatzeko arriskua. Hori gorabehera, aseguratuta dauden ondasunen titularrek kalte-ordainak jasotzeko eskubidea izango dute, Aseguruak Konpentsatzeko Partzuergoak aparteko arrisku horretarako ezarri bezala, baita Estatuko Administrazio Orokorrak eta Euskal Autonomia Erkidegoak larrialdi-egoeretakako edo gertaera katastrofikoak gertatzen direnerako salbuespenez ezartzen dituzten laguntzak ere.

3. Jakitun zara erantzukizunpeko adierazpenarekin batera aurkezten den edozein datu, adierazpen edo dokumentutan funtsezko zehaztasunik eza, faltasutasuna edo omisioa egoteak edo administrazio hidraulikoaren aurrean erantzukizun-adierazpena ez aurkezteak jardueran jarraitzeko ezintasuna ekarriko duela egitate horiek egiaztatzen direnetik aurrera, alde batera utzi gabe gerta daitezkeen erantzukizun penalak, zibilak edo administratiboak.

4. Administrazio Publikoetako organoek aurretik eman behar duten edozein baimenekiko edo esku-hartzekiko independentea da adierazpen hau, eta, gutxienez, 638/2016 Errege Dekretuan ezarritako erabilera-mugei helden die.

1. Conoce el riesgo de inundación existente a que está sometida la actuación, así como las medidas de protección civil aplicables y se compromete a trasladar esta información a los posibles afectados.

2. Asume el riesgo que se pueda derivar de un posible episodio de inundación, con independencia de las indemnizaciones a que tengan derecho los titulares de bienes asegurados en los términos establecidos por el Consorcio de Compensación de Seguros para este riesgo extraordinario, y de las ayudas que excepcionalmente la Administración General del Estado y la Comunidad Autónoma del País Vasco puedan establecer en situación de emergencia o de acontecimiento catastrófico.

3. Conoce que la inexactitud, falsedad u omisión, de carácter esencial, en cualquier dato, manifestación o documento que se acompañe o incorpore a la declaración responsable, o la no presentación ante la Administración hidráulica de la declaración responsable, determinará la imposibilidad de continuar con el ejercicio de la actividad afectada desde el momento en que se tenga constancia de tales hechos, sin perjuicio de las responsabilidades, penales, civiles o administrativas a que hubiera lugar.

4. Esta declaración es independiente de cualquier autorización o acto de intervención administrativa previa que haya de ser otorgada por los distintos órganos de las Administraciones públicas, con sujeción, al menos a las limitaciones de uso establecidas en el Real Decreto 638/2016.

Hala badagokio, baimen-espeditentean sartuta geratuko da erantzukizunpeko adierazpen hau.

Erantzukizunpeko adierazpen hau baimen-espeditente batean sartzen ez bada, Uraren Euskal Agentzian erregistratu beharko da, jarduera hasi baino hilabete lehenago gutxienez.

Esta declaración responsable quedará integrada en el expediente de autorización, si es el caso.

En los casos en que esta declaración responsable no haya estado incluida en un expediente de autorización, deberá registrarse en la Agencia Vasca del Agua con una antelación mínima de 1 mes antes del inicio de la actividad.

Data eta eskaera egiten duenaren (edo ordezkariaren) sinadura
Fecha y firma persona solicitante (o representante)

2021eko APIRILAREN 12a

Datuak babesteko araudian ezarritakoari jarraiki, jakinarazten dizugu zure datuak Uraren Euskal Agentziaren ardurapeko «Baimenen eta emakiden kudeaketa» fitxategian sartuko direla.

Bildutako datuak beharrezkoak dira jabari publiko hidraulikoaren eta ibilguen zortasun eta zaintzaren esparruan, hala nola EA Eren eskumeneko itsas-lehorreko jabari publikoaren babes-zortasunaren esparruan, obrak eta bestelako jarduerak egiteko baimen-espeditenteak kudeatzeko.

Datuak eskuratzeko, zuzentzeko, ezeztatzeko eta aurkaratzeko eskubidea gauzatu nahi izanez gero, igorri idatzizko jakinarazpen bat Uraren Euskal Agentziari (URA) –Orio kalea 1-3, 01010 Gasteiz (Araba)– NANaren edota nortasun-agiri baliokide baten kopia atxikita. Halaber, onartzen duzu Uraren Euskal Agentziak, beharrezkoa duenean, Eusko Jaurlaritzari, Udalei, Foru Aldundiei, Ebroko Konfederazio Hidrografikoari, Kantauriko Konfederazio Hidrografikoari eta ura kudeatzeko gainerako erakundeei zure datu pertsonalak ezagutaraztea, dagozkion eskumenak gauza ditzaten, eta aipatutako helburuak lortzeko.

Con objeto de dar cumplimiento a lo establecido por la normativa de protección de datos, le informamos de que sus datos van a ser incluidos en el Fichero "Gestión de autorizaciones y concesiones", cuyo responsable es la Agencia Vasca del Agua.

Los datos recabados son necesarios para la gestión de los expedientes de autorizaciones necesarias para la realización de obras y otras actuaciones en el ámbito del dominio público hidráulico y zonas de servidumbre y policía de cauces, así como en el ámbito de la zona de servidumbre de protección del dominio público marítimo terrestre competencia de la CAPV. Podrá ejercer sus derechos de acceso, rectificación, cancelación y oposición dirigiendo una comunicación por escrito a la Agencia Vasca del Agua -Calle Orio, 1-3, 01010 - Vitoria-Gasteiz (Araba)-, en la que se incluya una copia de su DNI u otro documento identificativo equivalente.

Así mismo, presta su consentimiento para que la Agencia Vasca del Agua, cuando proceda y resulte necesario, comuniqué sus datos personales al Gobierno Vasco, Ayuntamientos y Diputaciones, Confederación Hidrográfica del Ebro, la Confederación Hidrográfica del Cantábrico y otras entidades gestoras del agua, para el ejercicio de sus respectivas competencias en relación con las finalidades arriba citadas.

OBRA EGITEKO BAIMEN ESKARIA - SOLICITUD AUTORIZACION PARA OBRA

Eskatzailea Solicitante	GIPUZKOAKO UR KONTSORTZIOA		Data Fecha	12-4-2021	
IFK CIF	G20423992	Helbidea Dirección	Blanca Vinuesa eraikuntza. Portuetxe,16, 1.solairua		
Herria Localidad	Donostia	P.K. C.P.	20018	Tfnoa Tfno	943 31 18 01

OBREN IZENBURUA - TITULO DE LA OBRA:		KODEA / CODIGO:
RENOV. ABAST. MONSEÑOR IRIZAR - TELLERI		90164018

Herria Localidad	ORMAIZTEGI	Erreka edo ibaia Arroyo o río	EZTANDA - ARGISAO
---------------------	-------------------	----------------------------------	--------------------------

Sare mota Tipo de red	<input checked="" type="checkbox"/> Abastecimiento <input type="checkbox"/> Saneamiento	Juztifkazioa Motivo	<input checked="" type="checkbox"/> Renovación red <input type="checkbox"/> Ampliación red	<input type="checkbox"/> Reparación programada <input type="checkbox"/> Reparación urgente	Afekzio-mota Tipo de afección	<input type="checkbox"/> Cruce <input type="checkbox"/> Paralelismo
--------------------------	--	------------------------	---	---	----------------------------------	--

OBREN DESKRIBAPENA - DESCRIPCION:

La obra consiste en la renovacion de la red actual, sustituyendolo por una conduccion de fundicion ductil de \varnothing 200 mm.
Se actuará en las proximidades de los rios Eztanda y Argisao , en el area de riesgo de inundabilidad entre ambos rios.




Fdo: Teresa Peñalba Sabaté

JEFA DE DESARROLLO DE INFRAESTRUCTURAS

ESTADO ACTUAL



ESTADO PROYECTADO

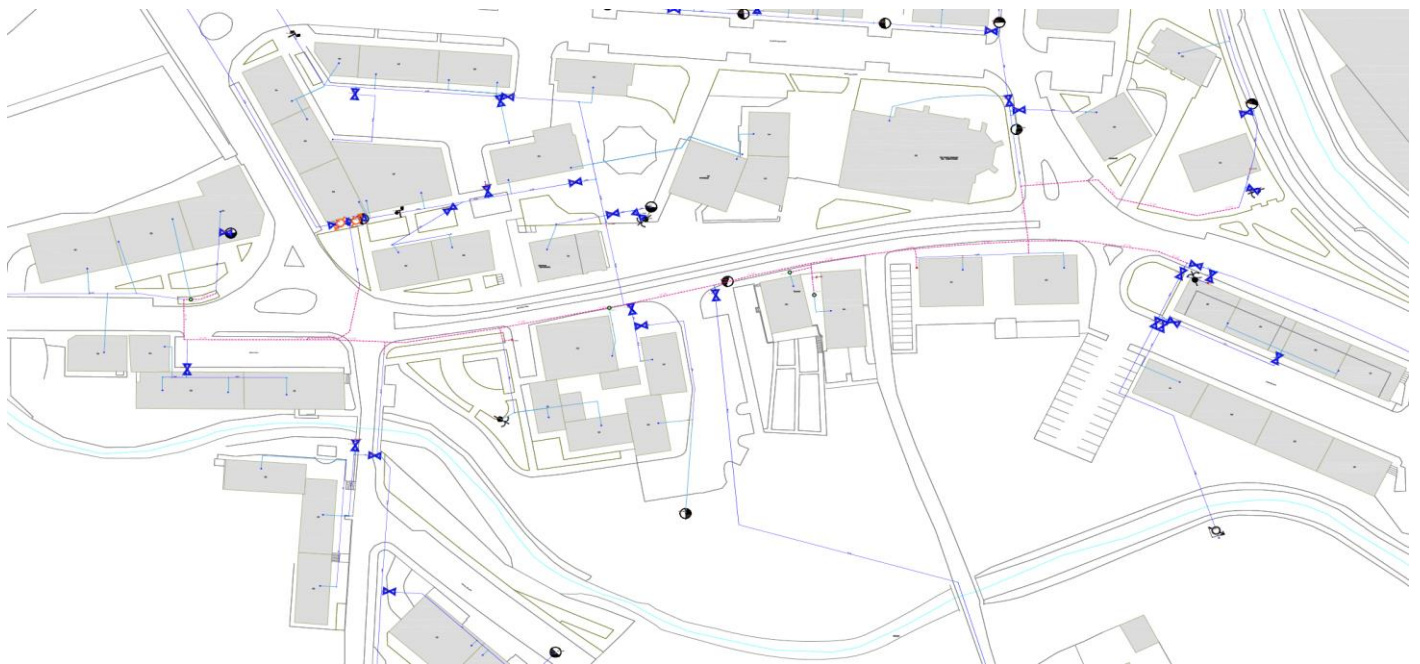

OBRA EGITEKO BAIMEN ESKARIA - SOLICITUD AUTORIZACION PARA OBRA

Eskatzailea Solicitante		GIPUZKOAKO UR KONTSORTZIOA		Data Fecha	12-4-2021	
IFK CIF	G20423992	Helbidea Dirección				Blanca Vinuesa eraikuntza. Portuetxe,16, 1.solairua
Herria Localidad	Donostia	P.K. C.P.	20018	Tfno Tfno	943 31 18 01	

OBREN IZENBURUA - TITULO DE LA OBRA:			KODEA / CODIGO:
RENOV. ABAST. MONSEÑOR IRIZAR - TELLERI			90164018


Herria Localidad	ORMAIZTEGI	Errepidea Carretera	GI-2632	K.P. P.K.	4+800
---------------------	-------------------	------------------------	----------------	--------------	--------------

Sare mota Tipo de red	<input checked="" type="checkbox"/> Abastecimiento <input type="checkbox"/> Saneamiento	Juztifkazioa Motivo	<input checked="" type="checkbox"/> Renovación red <input type="checkbox"/> Ampliación red	<input type="checkbox"/> Reparación programada <input type="checkbox"/> Reparación urgente	Afekzio-mota Tipo de afección	<input checked="" type="checkbox"/> Cruce <input checked="" type="checkbox"/> Paralelismo
--------------------------	--	------------------------	---	---	----------------------------------	--

OBREN DESKRIBAPENA - DESCRIPCION:

La obra consiste en la renovacion de la red actual, sustituyendolo por una conduccion de fundicion ductil de Ø 200 mm. El paralelismo se producirá entre los P.K. 4 + 550 y P.K. 4 + 800, aproximadamente, ubicandose la conduccion en la acera contigual vial.

Los cruces se producirán en los P.K. 4 + 600, P.K. 6 + 725 y P.K. 4 + 800 aproximadamente, tratandose renovaciones de conexiones existentes de la red.

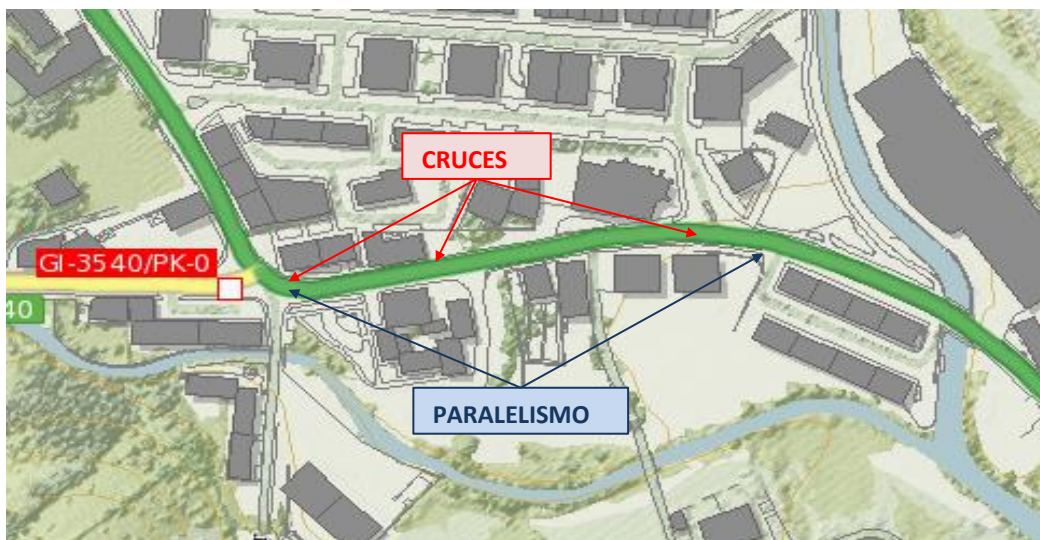


Fdo: Teresa Peñalba Sabaté
JEFA DE DESARROLLO DE INFRAESTRUCTURAS

ESTADO ACTUAL



ESTADO PROYECTADO

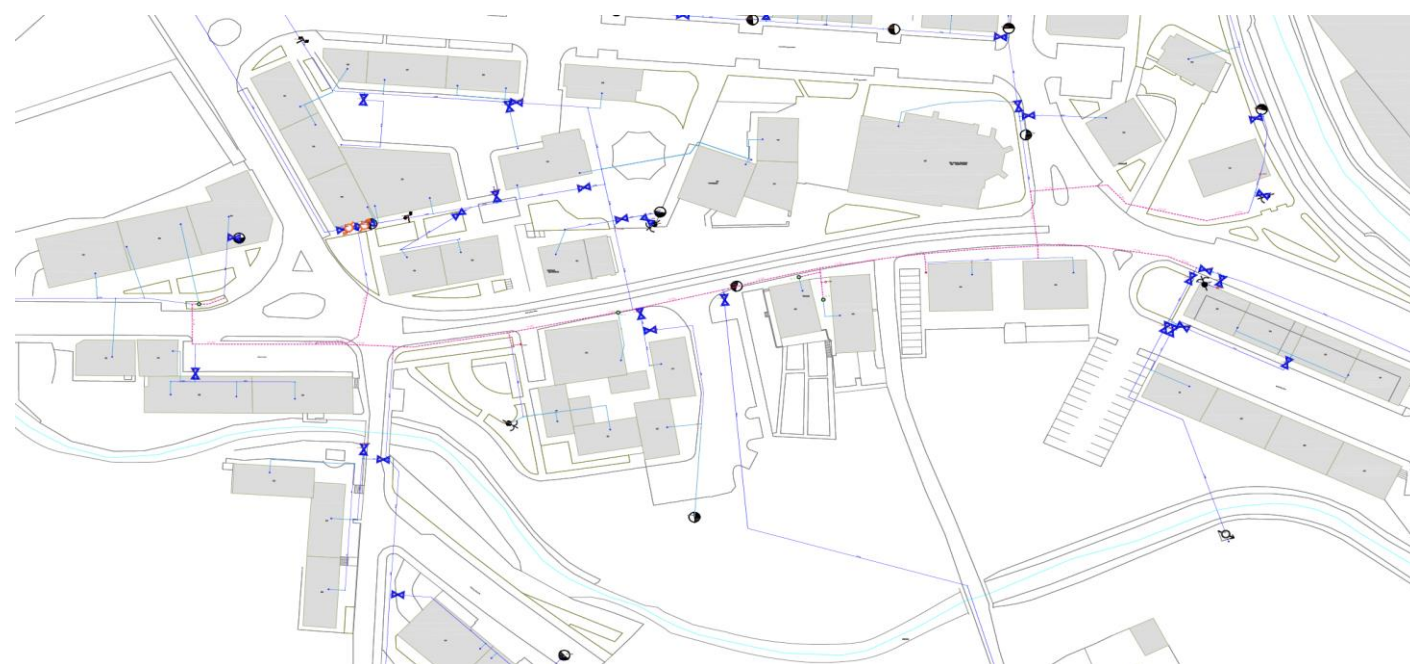

OBRA EGITEKO BAIMEN ESKARIA - SOLICITUD AUTORIZACION PARA OBRA

Eskatzailea Solicitante	GIPUZKOAKO UR KONTSORTZIOA		Data Fecha	12-4-2021	
IFK CIF	G20423992	Helbidea Dirección	Blanca Vinuesa eraikuntza. Portuetxe,16, 1.solairua		
Herria Localidad	Donostia	P.K. C.P.	20018	Tínoa Tfno	943 31 18 01


OBREN IZENBURUA - TITULO DE LA OBRA:	KODEA / CODIGO:
RENOV. ABAST. MONSEÑOR IRIZAR - TELLERI	90164018

Herria Localidad	ORMAIZTEGI	Errepidea Carretera	GI-3540	K.P. P.K.	0+000
---------------------	-------------------	------------------------	----------------	--------------	--------------

Sare mota Tipo de red	<input checked="" type="checkbox"/> Abastecimiento <input type="checkbox"/> Saneamiento	Juztifkazioa Motivo	<input checked="" type="checkbox"/> Renovación red <input type="checkbox"/> Ampliación red	<input type="checkbox"/> Reparación programada <input type="checkbox"/> Reparación urgente	Afekzio-mota Tipo de afección	<input checked="" type="checkbox"/> Cruce <input checked="" type="checkbox"/> Paralelismo
--------------------------	--	------------------------	---	---	----------------------------------	--

OBREN DESKRIBAPENA - DESCRIPCION:

La obra consiste en la renovacion de la red actual, sustituyendolo por una conduccion de fundicion ductil de \varnothing 200 mm.
El paralelismo se producirá entre los P.K. 0 + 000 y P.K. 0 + 050, aproximadamente, ubicandose la conduccion en la acera contigual vial.
El cruce se producirá en el P.K. 0 + 050 aproximadamente.

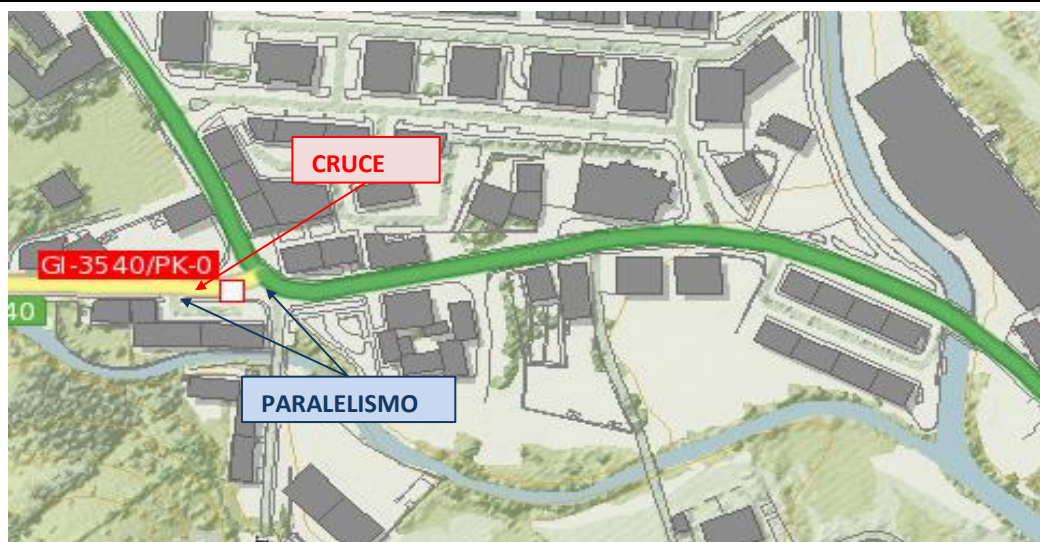


Fdo: Teresa Peñalba Sabaté
JEFA DE DESARROLLO DE INFRAESTRUCTURAS

ESTADO ACTUAL



ESTADO PROYECTADO

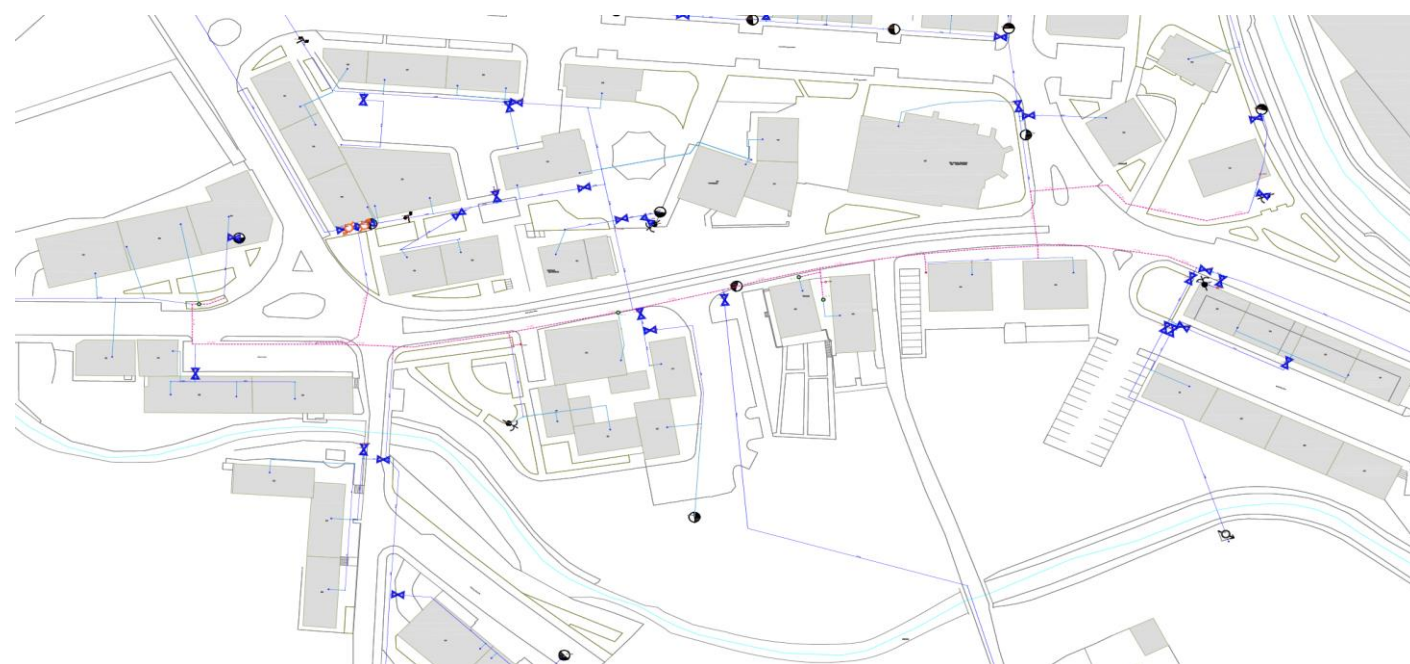

OBRA EGITEKO BAIMEN ESKARIA - SOLICITUD AUTORIZACION PARA OBRA

Eskatzailea Solicitante	GIPUZKOAKO UR KONTSORTZIOA		Data Fecha	12-4-2021	
IFK CIF	G20423992	Helbidea Dirección	Blanca Vinuesa eraikuntza. Portuetxe,16, 1.solairua		
Herria Localidad	Donostia	P.K. C.P.	20018	Tfnoa Tfno	943 31 18 01

OBREN IZENBURUA - TITULO DE LA OBRA:	KODEA / CODIGO:
RENOV. ABAST. MONSEÑOR IRIZAR - TELLERI	90164018


Herria Localidad	ORMAIZTEGI	Errepidea Carretera	GI-2632	K.P. P.K.	3+750
---------------------	-------------------	------------------------	----------------	--------------	--------------

Sare mota Tipo de red	<input checked="" type="checkbox"/> Abastecimiento <input type="checkbox"/> Saneamiento	Juzifikazioa Motivo	<input checked="" type="checkbox"/> Renovación red <input type="checkbox"/> Ampliación red	<input type="checkbox"/> Reparación programada <input type="checkbox"/> Reparación urgente	Afekzio-mota Tipo de afección	<input type="checkbox"/> Cruce <input checked="" type="checkbox"/> Paralelismo
--------------------------	--	------------------------	---	---	----------------------------------	---

OBREN DESKRIBAPENA - DESCRIPCION:

La obra consiste en la renovacion de la red actual, sustituyendolo por una conduccion de fundicion ductil de \varnothing 100 mm.

El paralelismo se producirá entre los P.K. 3 + 750 y P.K. 3 + 950, aproximadamente.

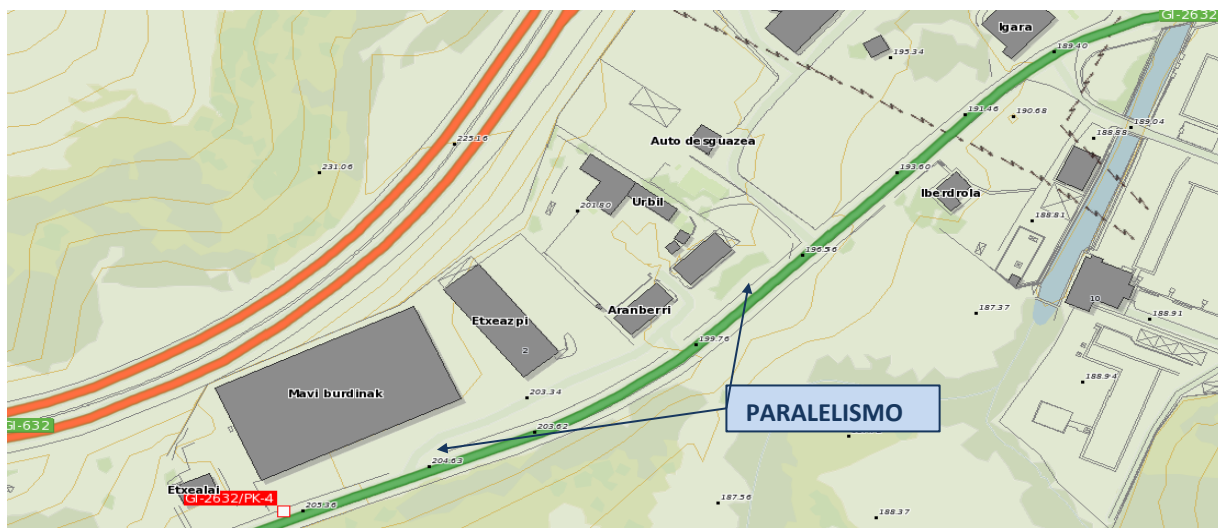

Fdo: Teresa Peñalba Sabaté

JEFA DE DESARROLLO DE INFRAESTRUCTURAS

ESTADO ACTUAL



ESTADO PROYECTADO

