



Gipuzkoako Ur Kantsortzioa  
Gipuzkoako Urak

## **ANEJO 2: SERVICIOS AFECTADOS**

**OBRA:**

---

***SECTORIZACION Y CIERRE ANILLOS  
EN GAIN-ARGI Y BEKOSOROA***

**SEGURA**

---



- **AFECCION A OTRAS REDES Y SERVICIOS**

Tras consulta a Inkolan durante la elaboración del presente documento, se ha detectado la presencia de varios servicios en el ámbito de las obras (se adjuntan planos), por lo que será **IMPRESINDIBLE PREVIO AL COMIENZO DE LAS OBRAS** contactar con los responsables de todos los servicios (**aunque no aparezcan en la consulta adjunta**) para garantizar la ejecución de las obras sin afección a otros servicios.

- **AFECCION A CARRETERAS, DOMINIO PUBLICO HIDRAULICO, PUERTOS, FFCC O PARTICULARES.**

Según se ha comentado en la memoria, la nueva conducción a instalar atraviesa en su recorrido terrenos particulares, por lo que se comunica la necesidad de realizar la gestión de los oportunos permisos de paso.

No se han detectado interferencias con éstas infraestructuras.

Donostia, junio de 2020

Gipuzkoako Ur Kantsortzioa

Gipuzkoako Urak, S.A.



IBERDROLA

TELEFONICA

NORTEGAS

SANEAMIENTO





			
Proiektua / Proyecto: <b>SECTORIZACIÓN Y CIERRE ANILLOS GAIN-ARGI Y BEKOSOROA</b>			
Planoaren Izenburua / Título del plano: <b>SERVICIOS AFECTADOS - ZONA 2</b>			
Data / Fecha:	Eskala / Escala:	Plano Zkia. / Plano Nº:	Orri Zkia. / Hoja Nº:
2020ko EKAINA	1 / 600	SSAA	2 / 7


IBERDROLA

TELEFONICA

NORTEGAS

SANEAMIENTO

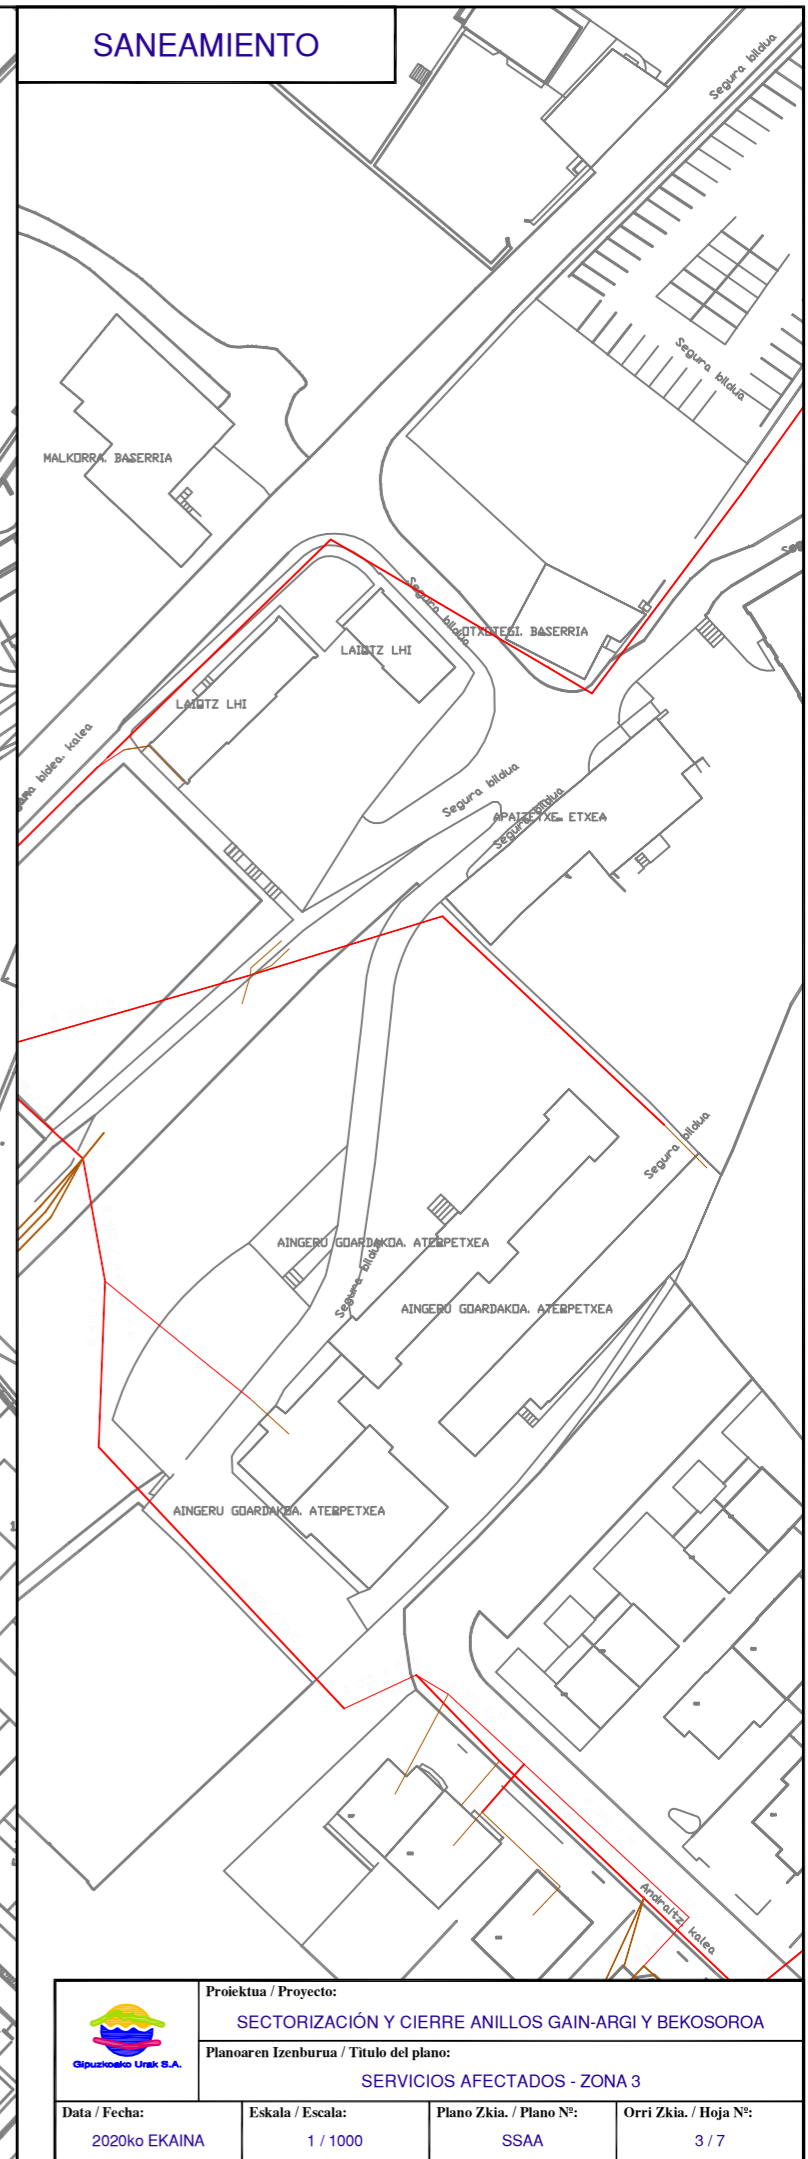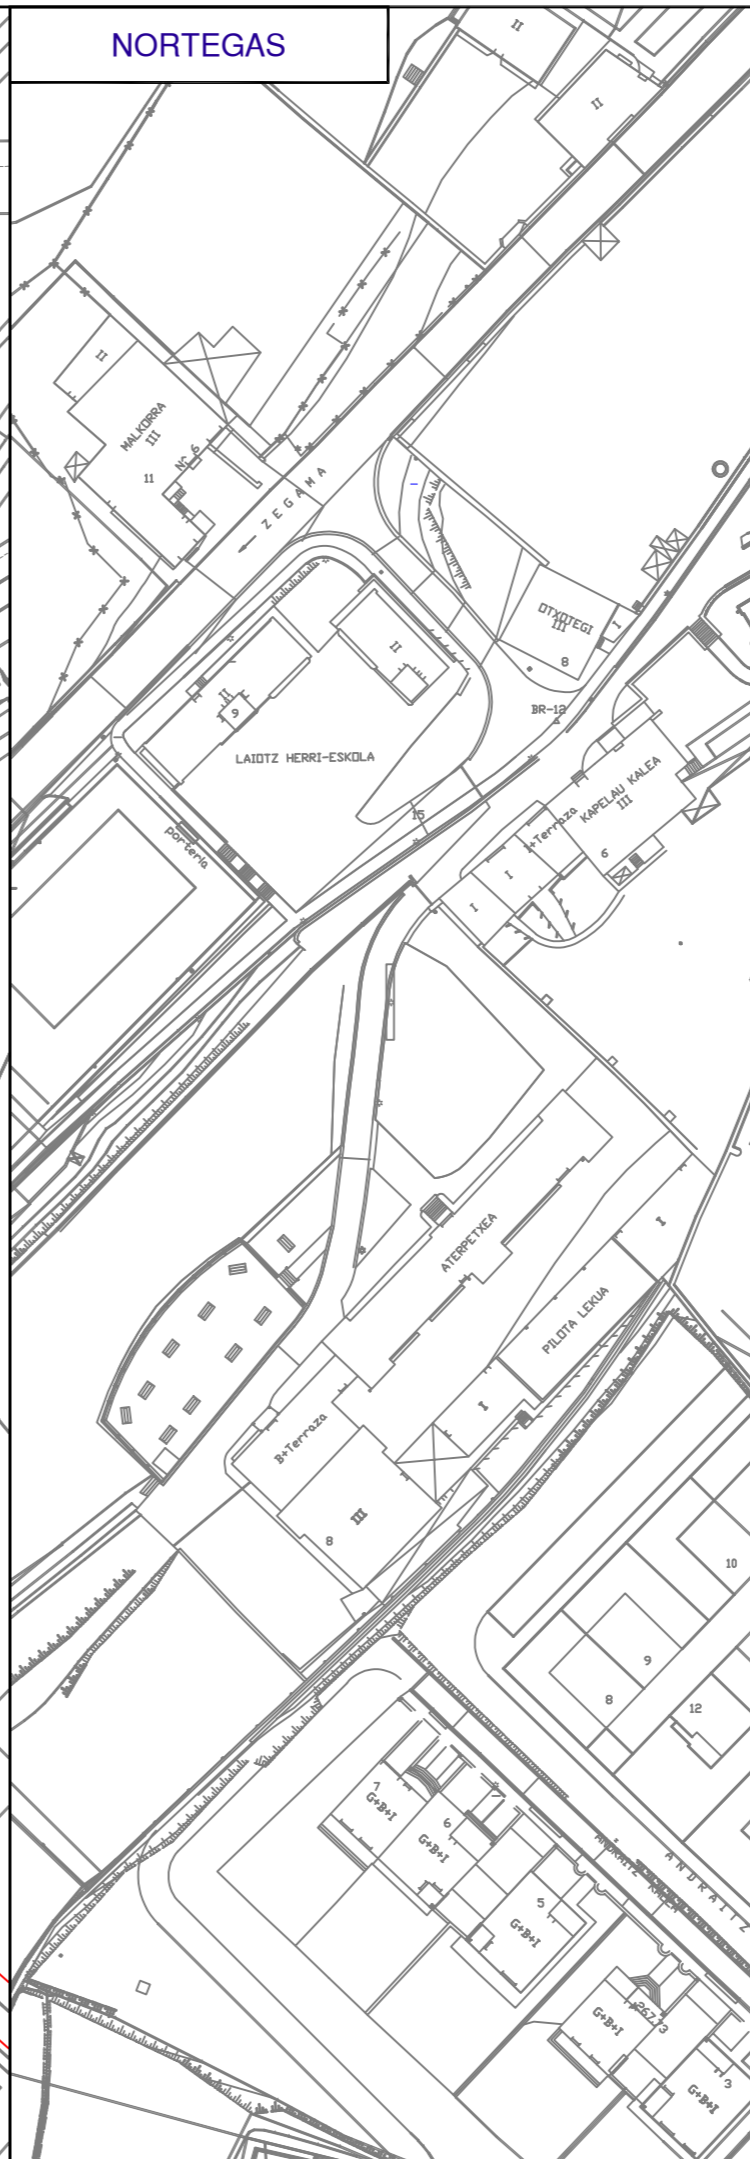


	Proiektua / Proyecto: <b>SECTORIZACIÓN Y CIERRE ANILLOS GAIN-ARGI Y BEKOSOROA</b>		
	Planoaren Izenburua / Título del plano: <b>SERVICIOS AFECTADOS - ZONA 3</b>		
Data / Fecha: 2020ko EKAINA	Eskala / Escala: 1 / 1000	Plano Zkia. / Plano Nº: SSAA	Orri Zkia. / Hoja Nº: 3 / 7


IBERDROLA

TELEFONICA

NORTEGAS

SANEAMIENTO

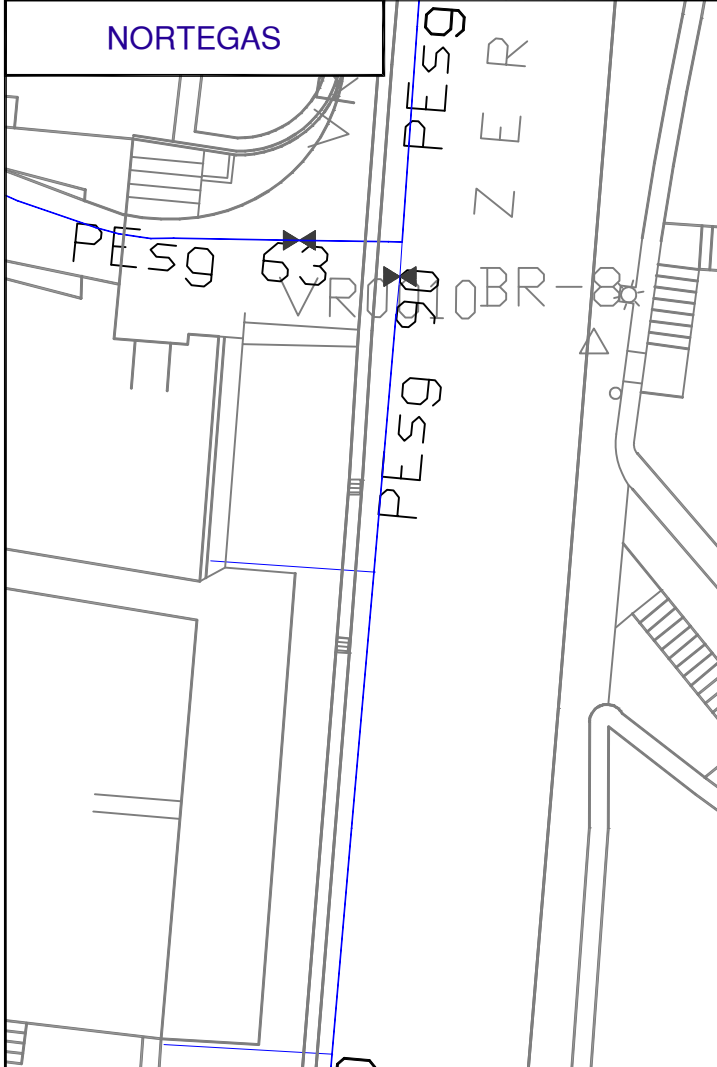

	Proiektua / Proyecto:		
	SECTORIZACIÓN Y CIERRE ANILLOS GAIN-ARGI Y BEKOSOROA		
Planoaren Izenburua / Título del plano:			
SERVICIOS AFECTADOS - SECTORIAL AKELARRE			
Data / Fecha:	Eskala / Escala:	Plano Zkia. / Plano N°:	Orri Zkia. / Hoja N°:
2020ko EKAINA	1 / 200	SSAA	4 / 7

IBERDROLA


TELEFONICA

CALLE Zerkalde

NORTEGAS

SANEAMIENTO

ZERKALDE K  
PESG 110  
PESG 90  
PESG 110  
PESG 90

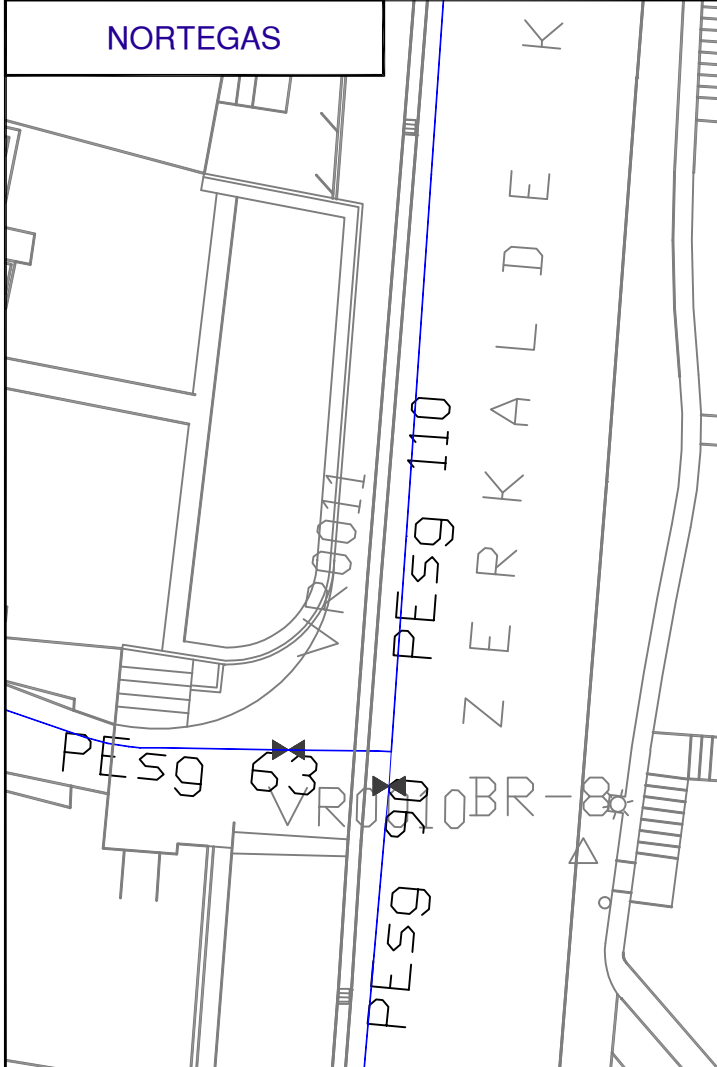


	Proiektua / Proyecto:		
	SECTORIZACIÓN Y CIERRE ANILLOS GAIN-ARGI Y BEKOSOROA		
Planoaren Ezenburua / Título del plano:			
SERVICIOS AFECTADOS - SECTORIAL ERREBAL BEHEKOA			
Data / Fecha:	Eskala / Escala:	Plano Zkia. / Plano Nº:	Orri Zkia. / Hoja Nº:
2020ko EKAINA	1 / 200	SSAA	5 / 7

IBERDROLA

TELEFONICA

NORTEGAS

SANEAMIENTO

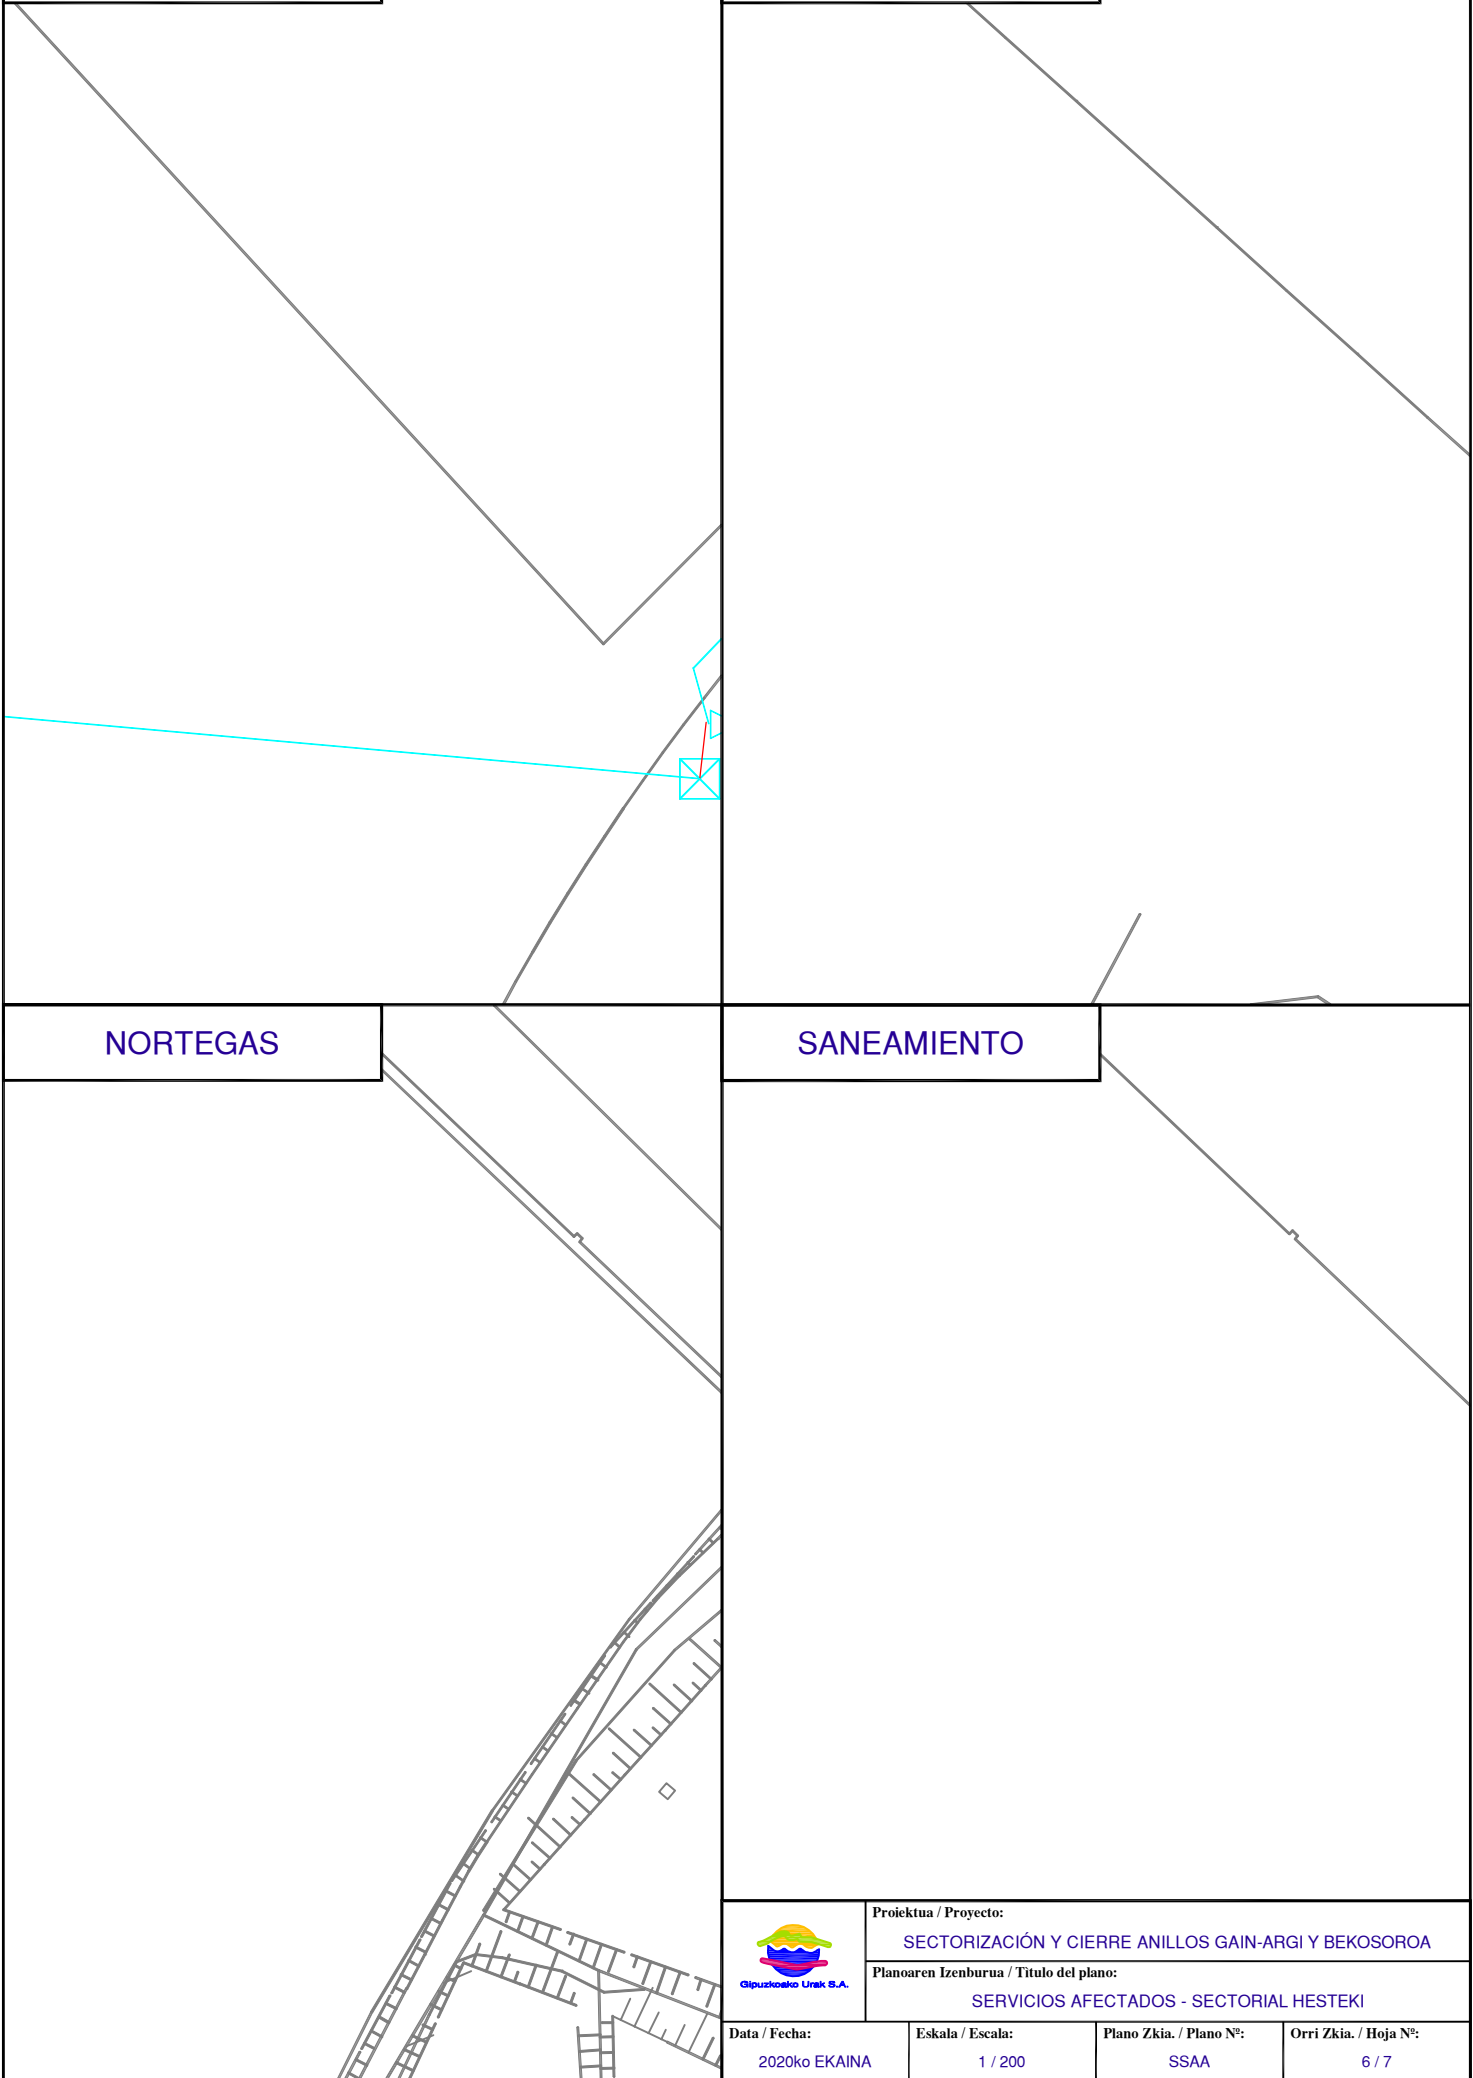

Proiektua / Proyecto:  
SECTORIZACIÓN Y CIERRE ANILLOS GAIN-ARGI Y BEKOSOROA

Planoaren Izenburua / Título del plano:  
SERVICIOS AFECTADOS - SECTORIAL HESTEKI

Data / Fecha: 2020ko EKAINA	Eskala / Escala: 1 / 200	Plano Zkia. / Plano Nº: SSAA	Orri Zkia. / Hoja Nº: 6 / 7
--------------------------------	-----------------------------	---------------------------------	--------------------------------



IBERDROLA

TELEFONICA

NORTEGAS

SANEAMIENTO:  
ALTA y BAJA

Arreiatua

Arreiatua



Proiektua / Proyecto:

SECTORIZACIÓN Y CIERRE ANILLOS GAIN-ARGI Y BEKOSOROA

Planoaren Izenburua / Título del plano:

SERVICIOS AFECTADOS - SECTORIAL MADALENA

Data / Fecha:

2020ko EKAINA

Eskala / Escala:

1 / 250

Plano Zkia. / Plano Nº:

SSAA

Orri Zkia. / Hoja Nº:

7 / 7

PE