



## **ANEJO 2**

# **SERVICIOS AFECTADOS**

**OBRA**

---

***ABAST. MONTEZKU, ESCOLAPIOS Y UZTURRE***

**TOLOSA**

---





## 1. AFECCION A OTRAS REDES Y SERVICIOS

Tras consulta a Inkolan durante la elaboración del presente documento, se ha detectado la presencia de varios servicios en el ámbito de las obras (se adjuntan planos), por lo que será **IMPRESINDIBLE PREVIO AL COMIENZO DE LAS OBRAS** contactar con los responsables de todos los servicios (**aunque no aparezcan en la consulta adjunta**) para garantizar la ejecución de las obras sin afección a otros servicios.

Esta consulta deberá ser acreditada por la contrata en el replanteo de la obra, mediante justificante de la descarga realizada en Inkolan.

\*Tras realizar consulta a Tolargi (empresa dedicada a la distribución de energía eléctrica en parte del municipio de Tolosa), indican que las zonas de afección son zonas de Iberdrola y recalcan necesidad de hacer consulta a Iberdrola (adjuntamos e-mail de respuesta a continuación).

## 2. AFECCION A CARRETERAS, DOMINIO PUBLICO HIDRAULICO, PUERTOS O FFCC.

No se ha constatado la presencia de otras infraestructuras en el ámbito del proyecto.


\*/

Egun on Iñigo,


Bi kasuak Tolargiren banaketa-eremutik kanpo daude, Iberdrolaren gunek dira. Beraiei eskatu beharko diezu informazioa.

Ondo izan,


Eñaut Leunda Apalategi  
INGENIARIA

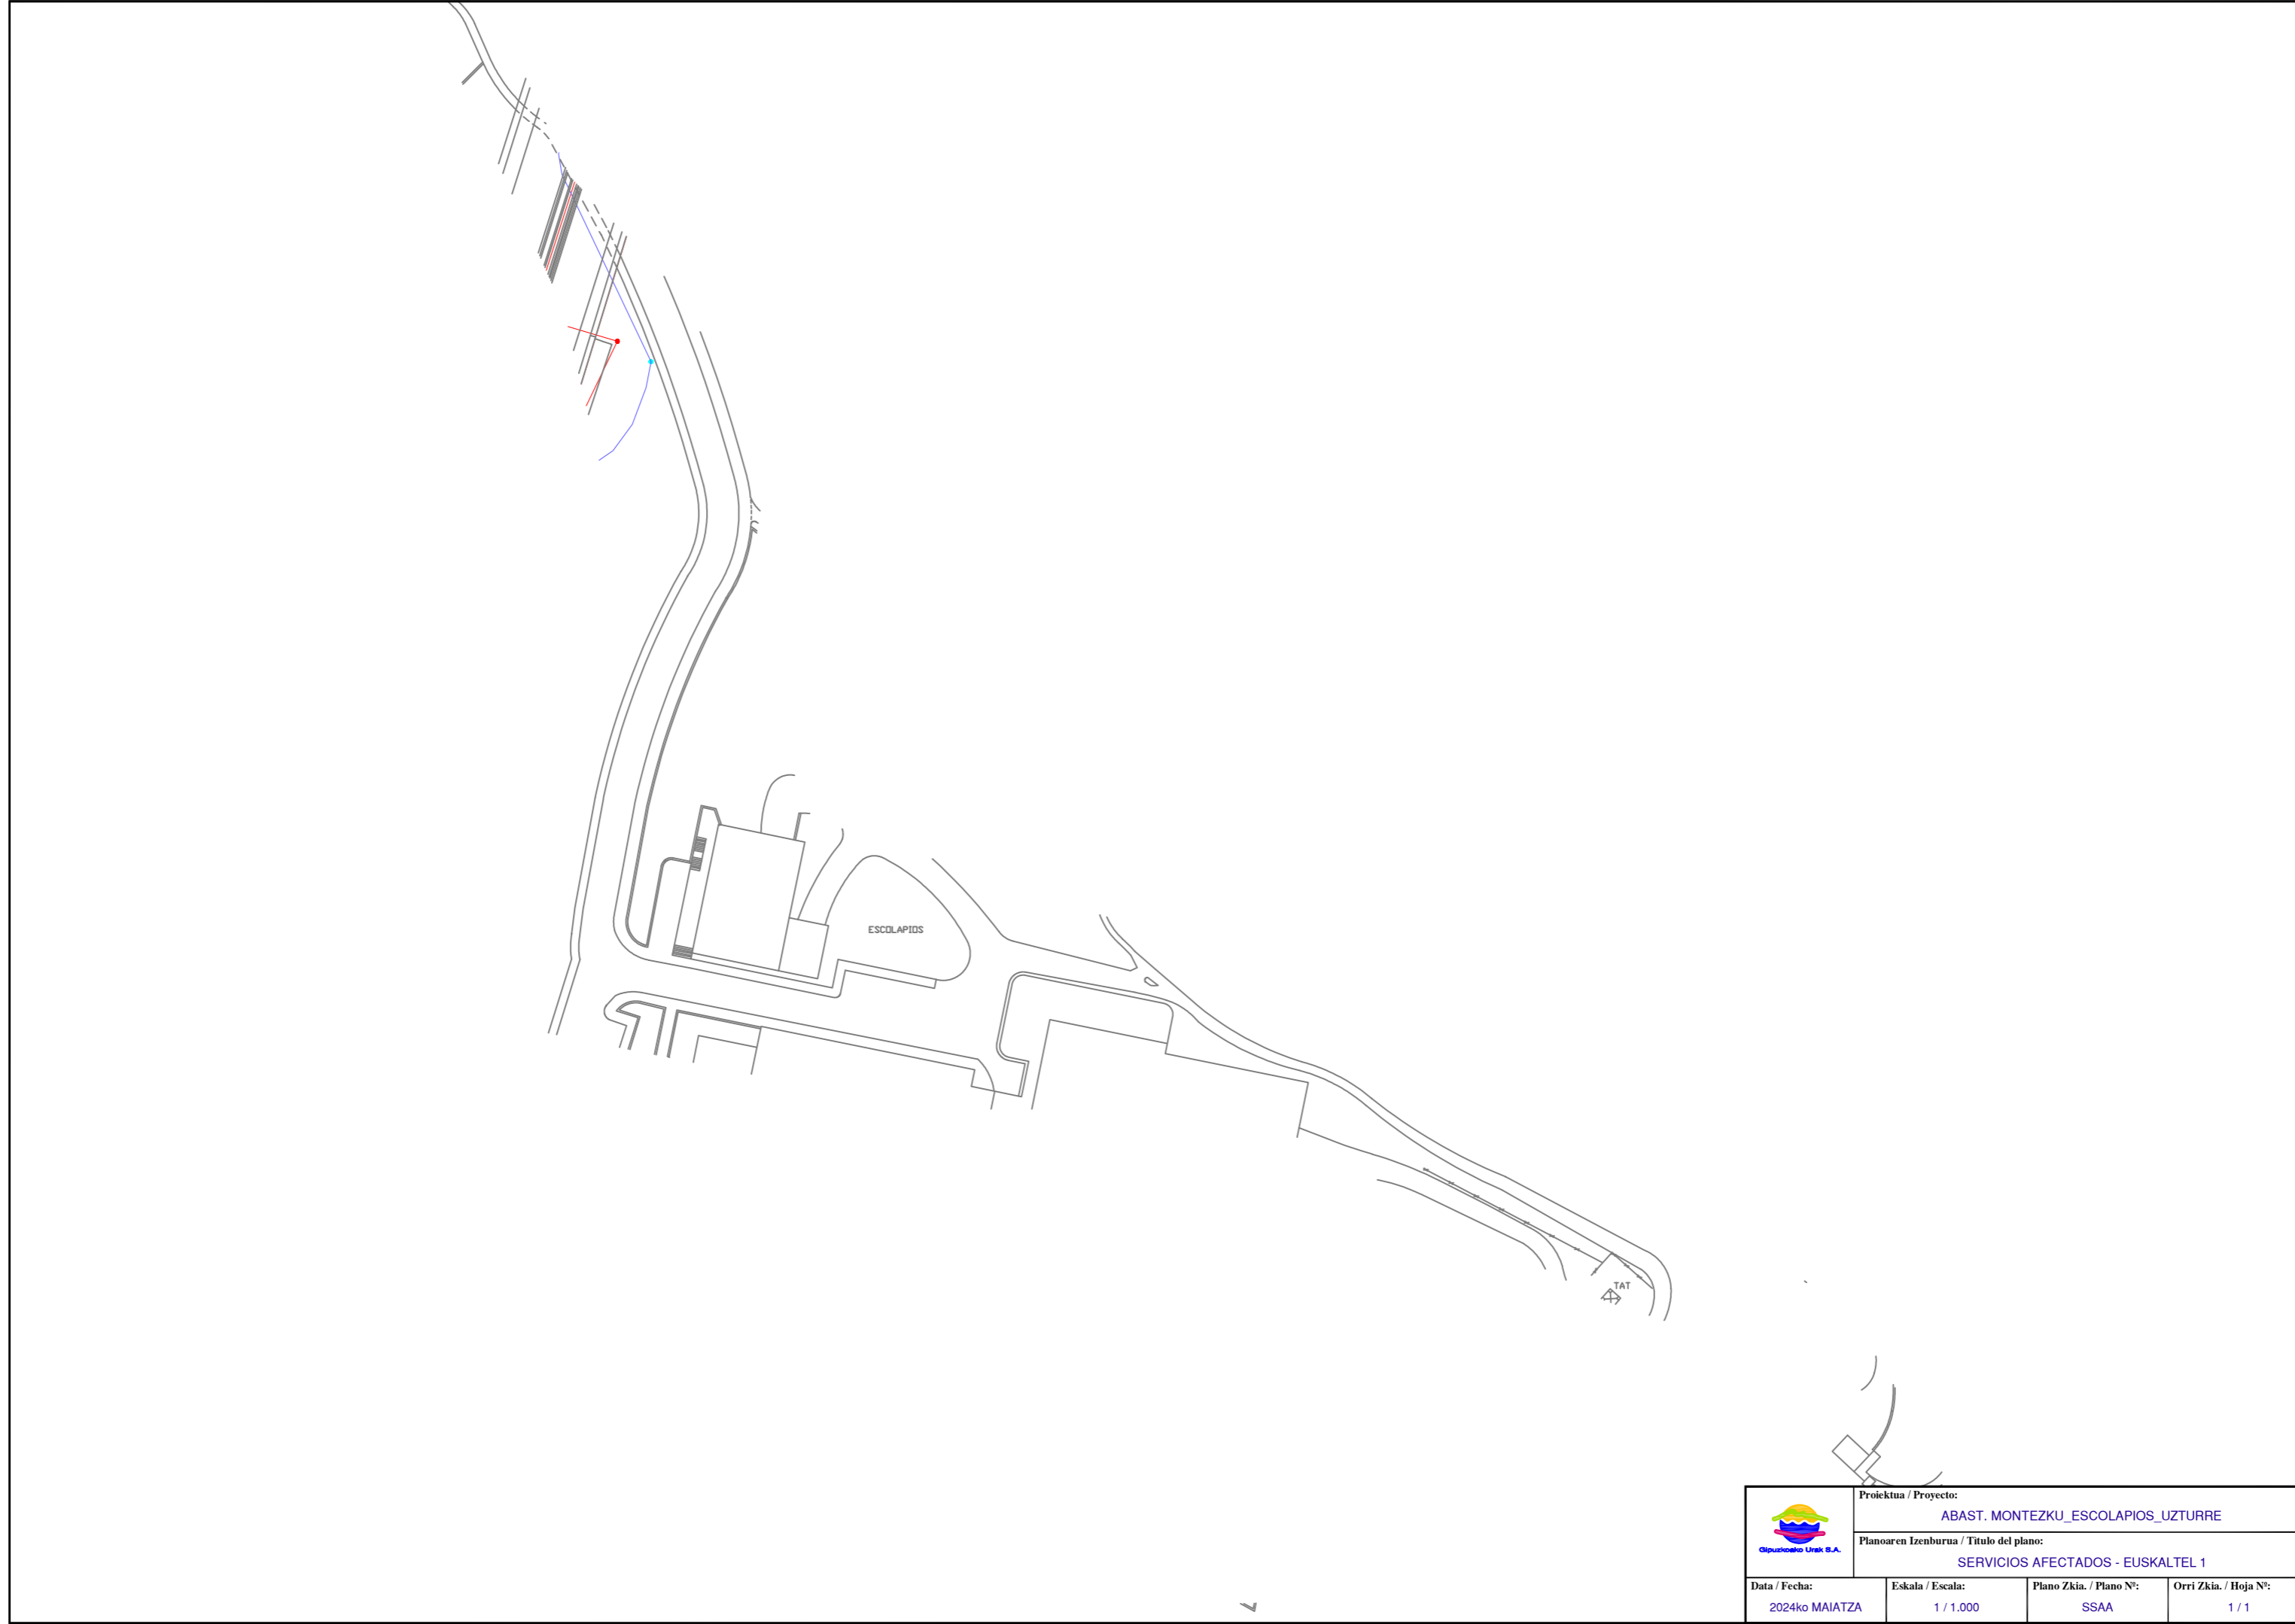


	Proiektua / Proyecto:		
	ABAST. MONTEZKU_ESCOLAPIOS_UZTURRE		
Planoaren Izenburua / Título del plano:			
SERVICIOS AFECTADOS - EUSKALTEL 1			
Data / Fecha:	Eskala / Escala:	Plano Zkia. / Plano Nº:	Orri Zkia. / Hoja Nº:
2024ko MAIATZA	1 / 1.000	SSAA	1 / 1

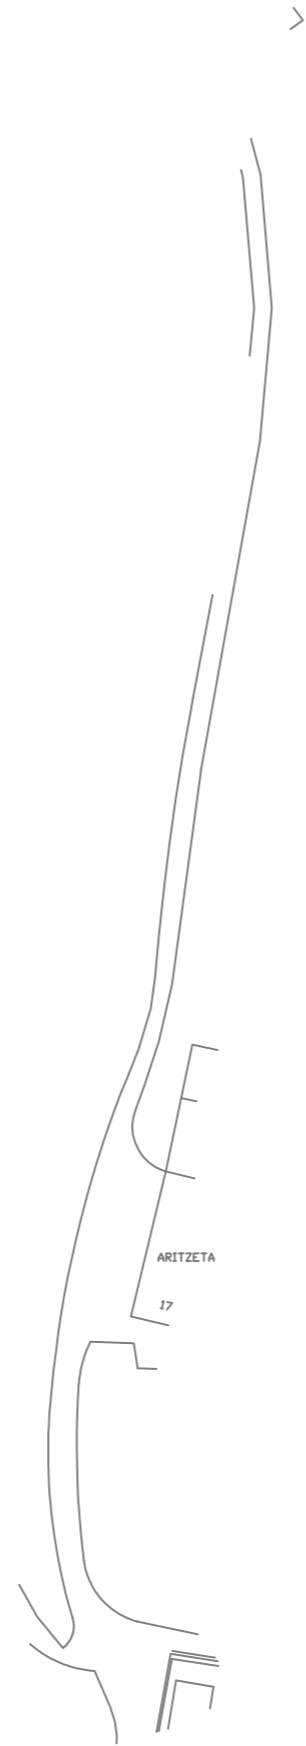


	Proiektua / Proyecto:		
	ABAST. MONTEZKU_ESCOLAPIOS_UZTURRE		
Planoaren Izenburua / Título del plano:			
SERVICIOS AFECTADOS - EUSKALTEL 2			
Data / Fecha:	Eskala / Escala:	Plano Zkia. / Plano Nº:	Orri Zkia. / Hoja Nº:
2024ko MAIATZA	1 / 1.000	SSAA	1 / 1

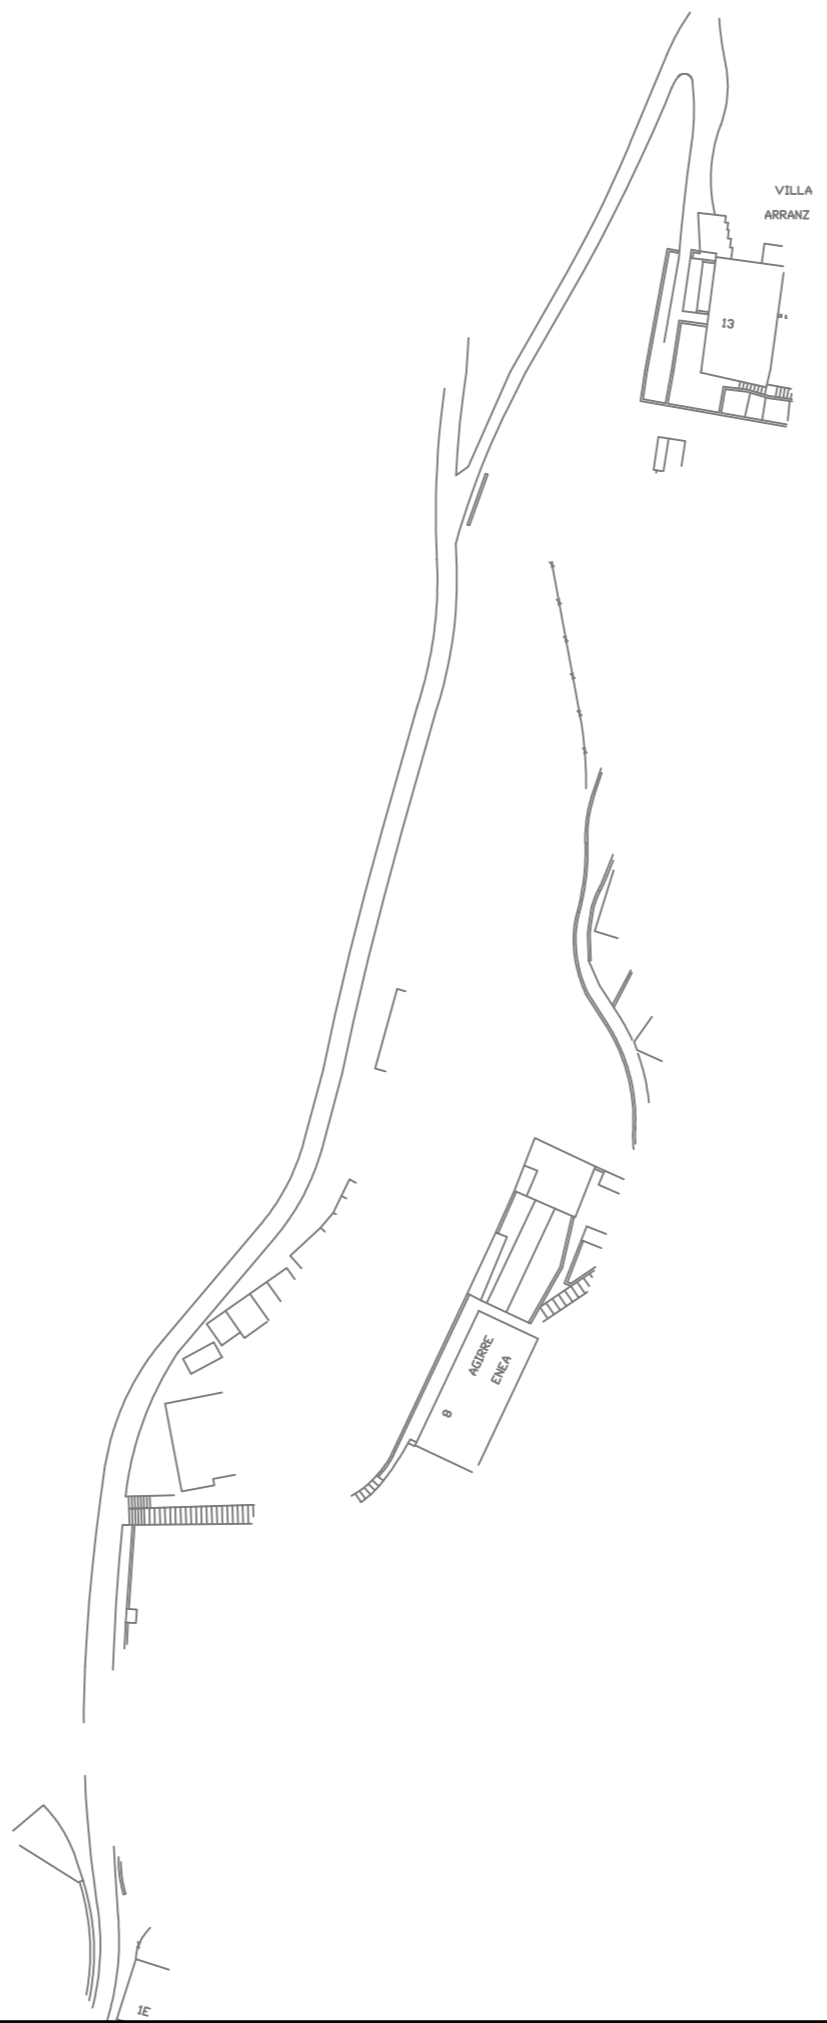


	Proiektua / Proyecto: <b>ABAST. MONTEZKU_ESCOLAPIOS_UZTURRE</b>		
	Planoaren Izenburua / Título del plano: <b>SERVICIOS AFECTADOS - EUSKALTEL 3</b>		
Data / Fecha: 2024ko MAIATZA	Eskala / Escala: 1 / 1.000	Plano Zkia. / Plano Nº: SSAA	Orri Zkia. / Hoja Nº: 1 / 1

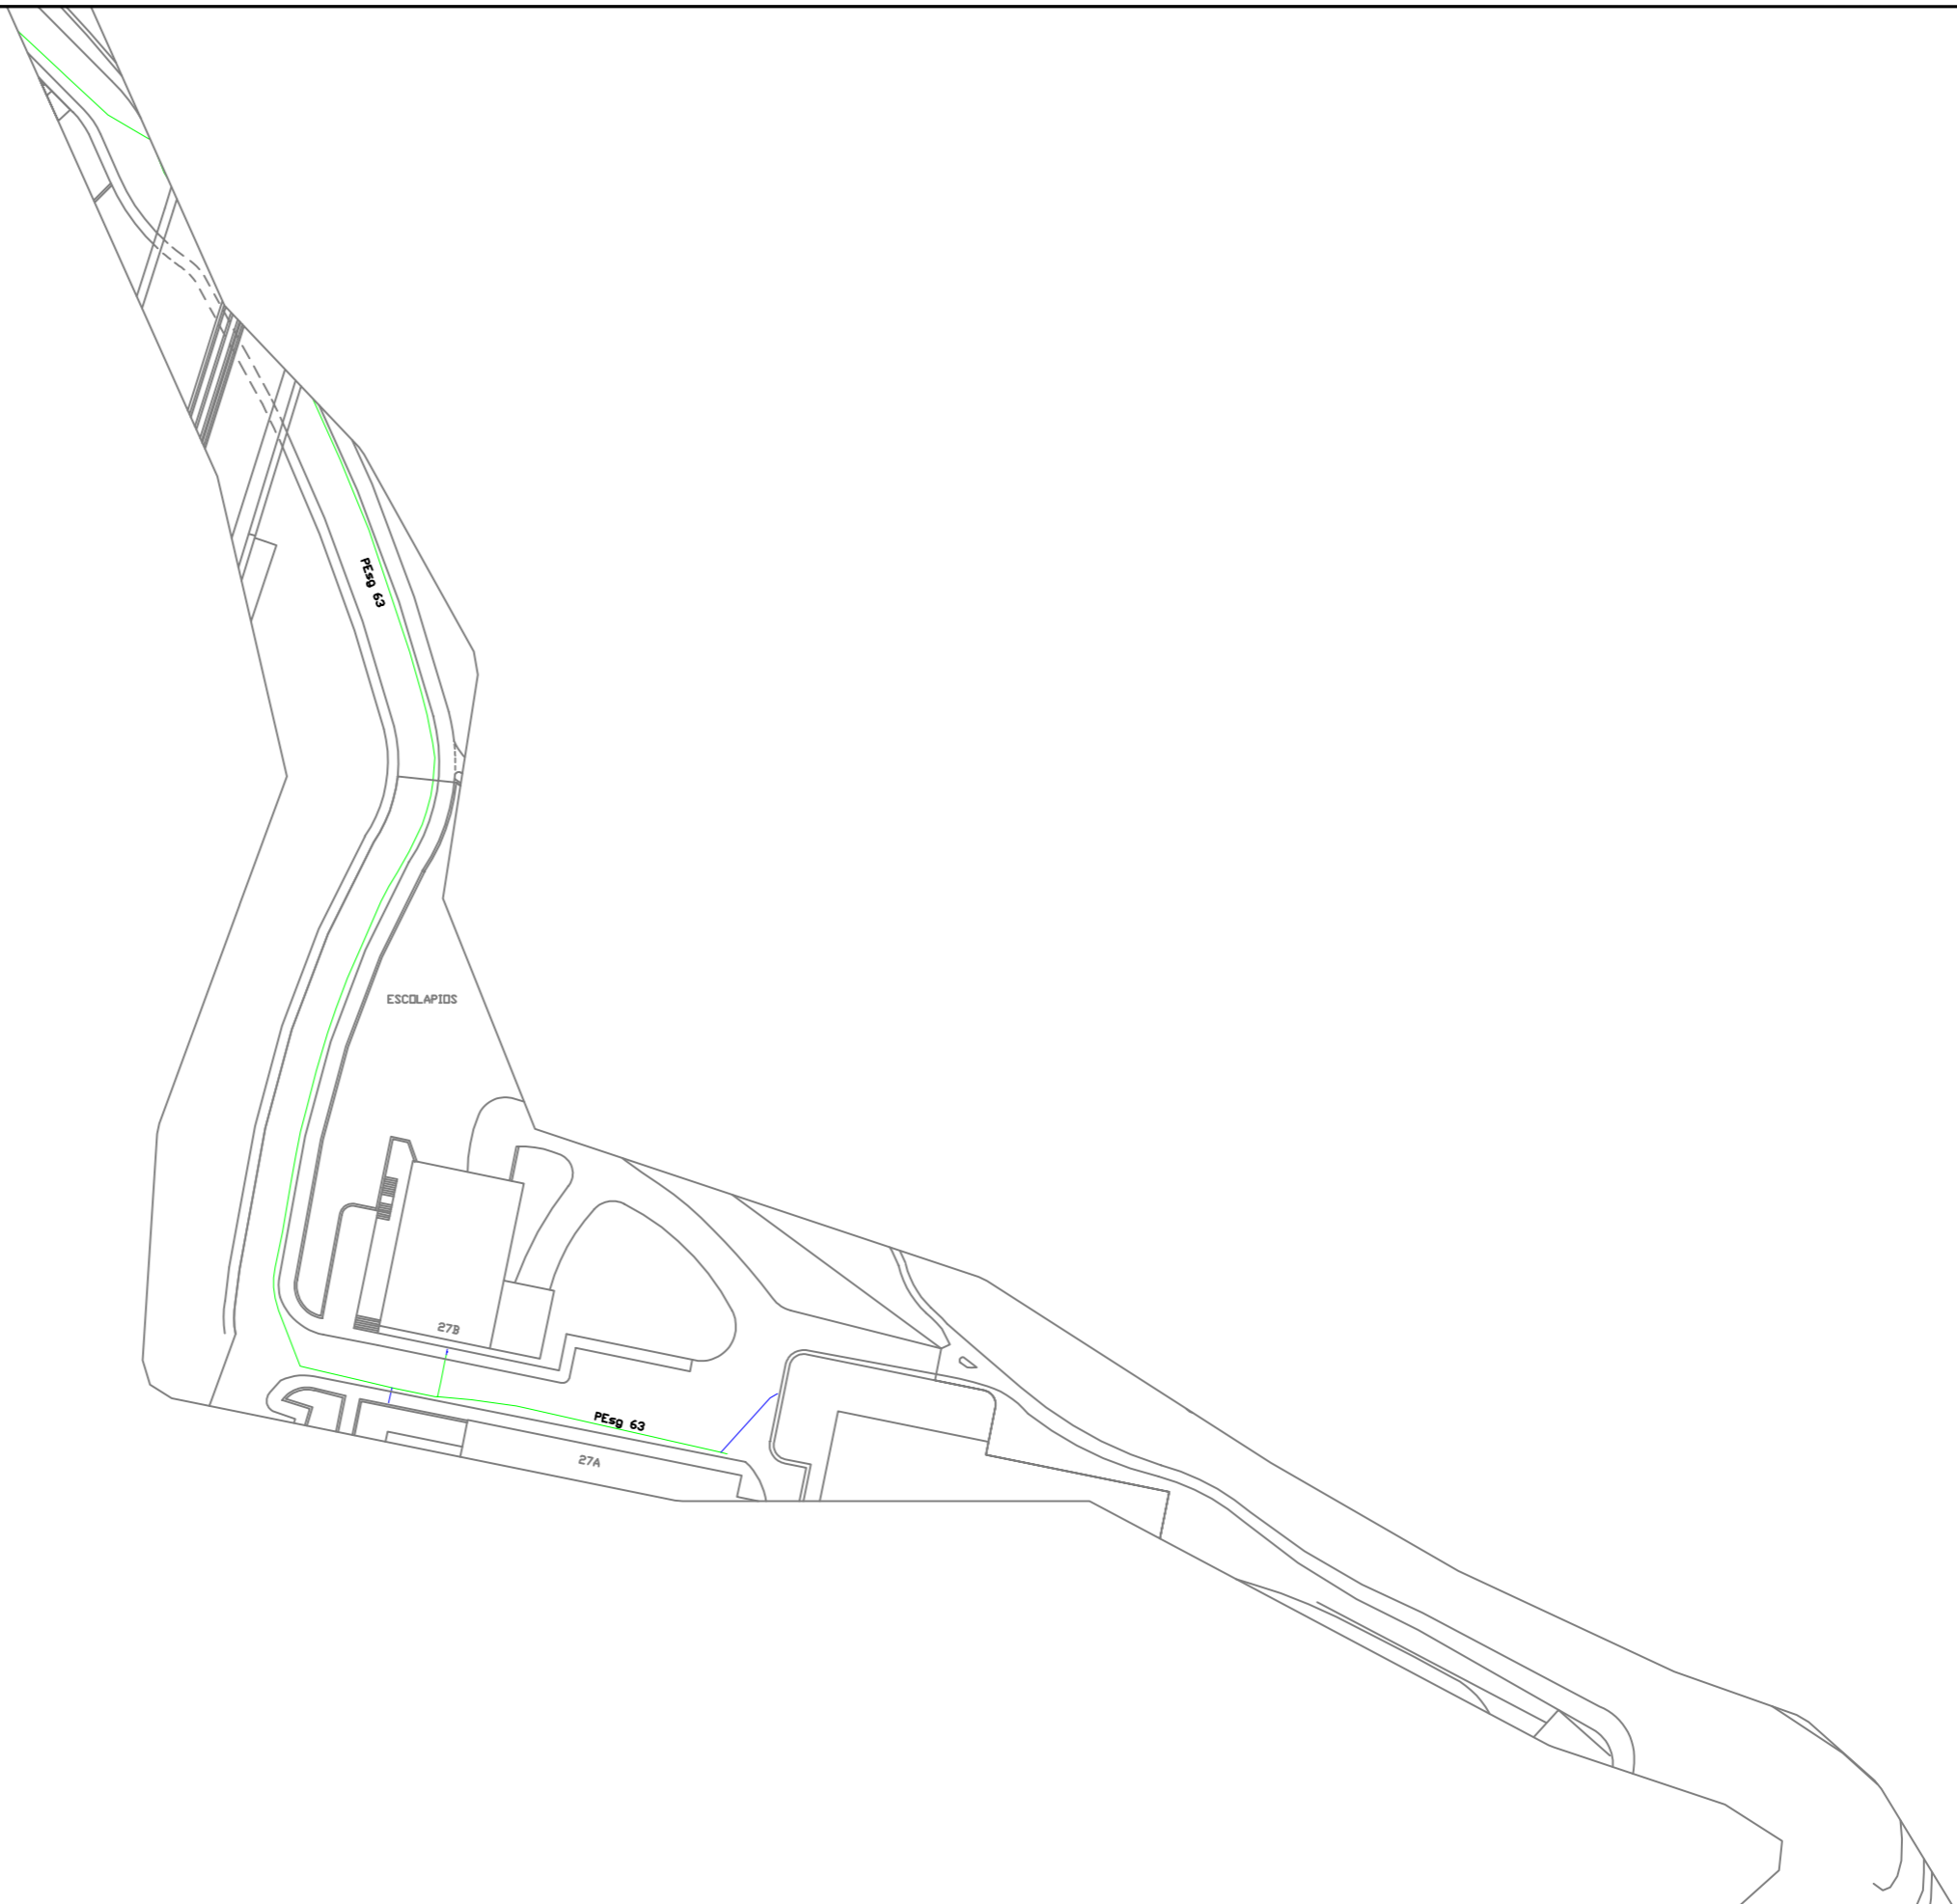


	Proiektua / Proyecto:		
	ABAST. MONTEZKU_ESCOLAPIOS_UZTURRE		
Planoaren Izenburua / Título del plano:			
SERVICIOS AFECTADOS - NORTEGAS 1			
Data / Fecha:	Eskala / Escala:	Plano Zkia. / Plano Nº:	Orri Zkia. / Hoja Nº:
2024ko MAIATZA	1 / 1.000	SSAA	1 / 1

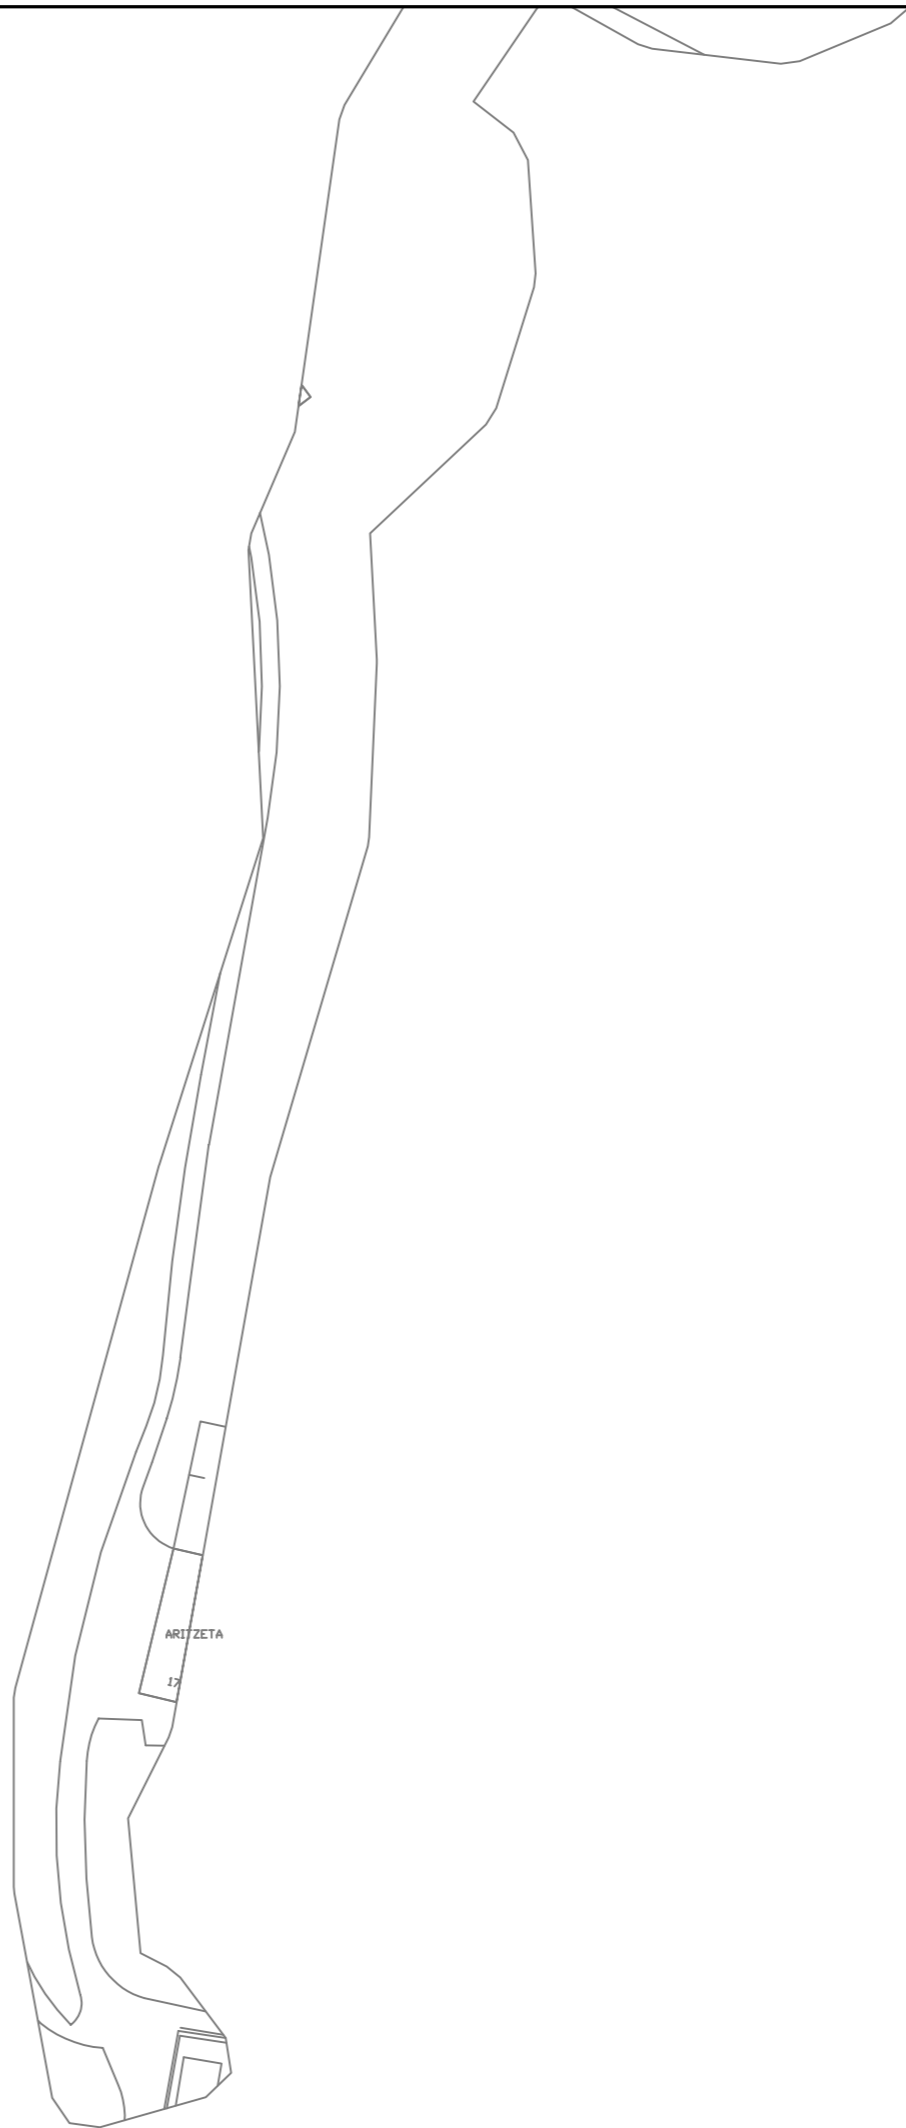


	Proiektua / Proyecto:		
	ABAST. MONTEZKU_ESCOLAPIOS_UZTURRE		
Planoaren Izenburua / Título del plano:			
SERVICIOS AFECTADOS - NORTEGAS 2			
Data / Fecha:	Eskala / Escala:	Plano Zkia. / Plano Nº:	Orri Zkia. / Hoja Nº:
2024ko MAIATZA	1 / 1.000	SSAA	1 / 1

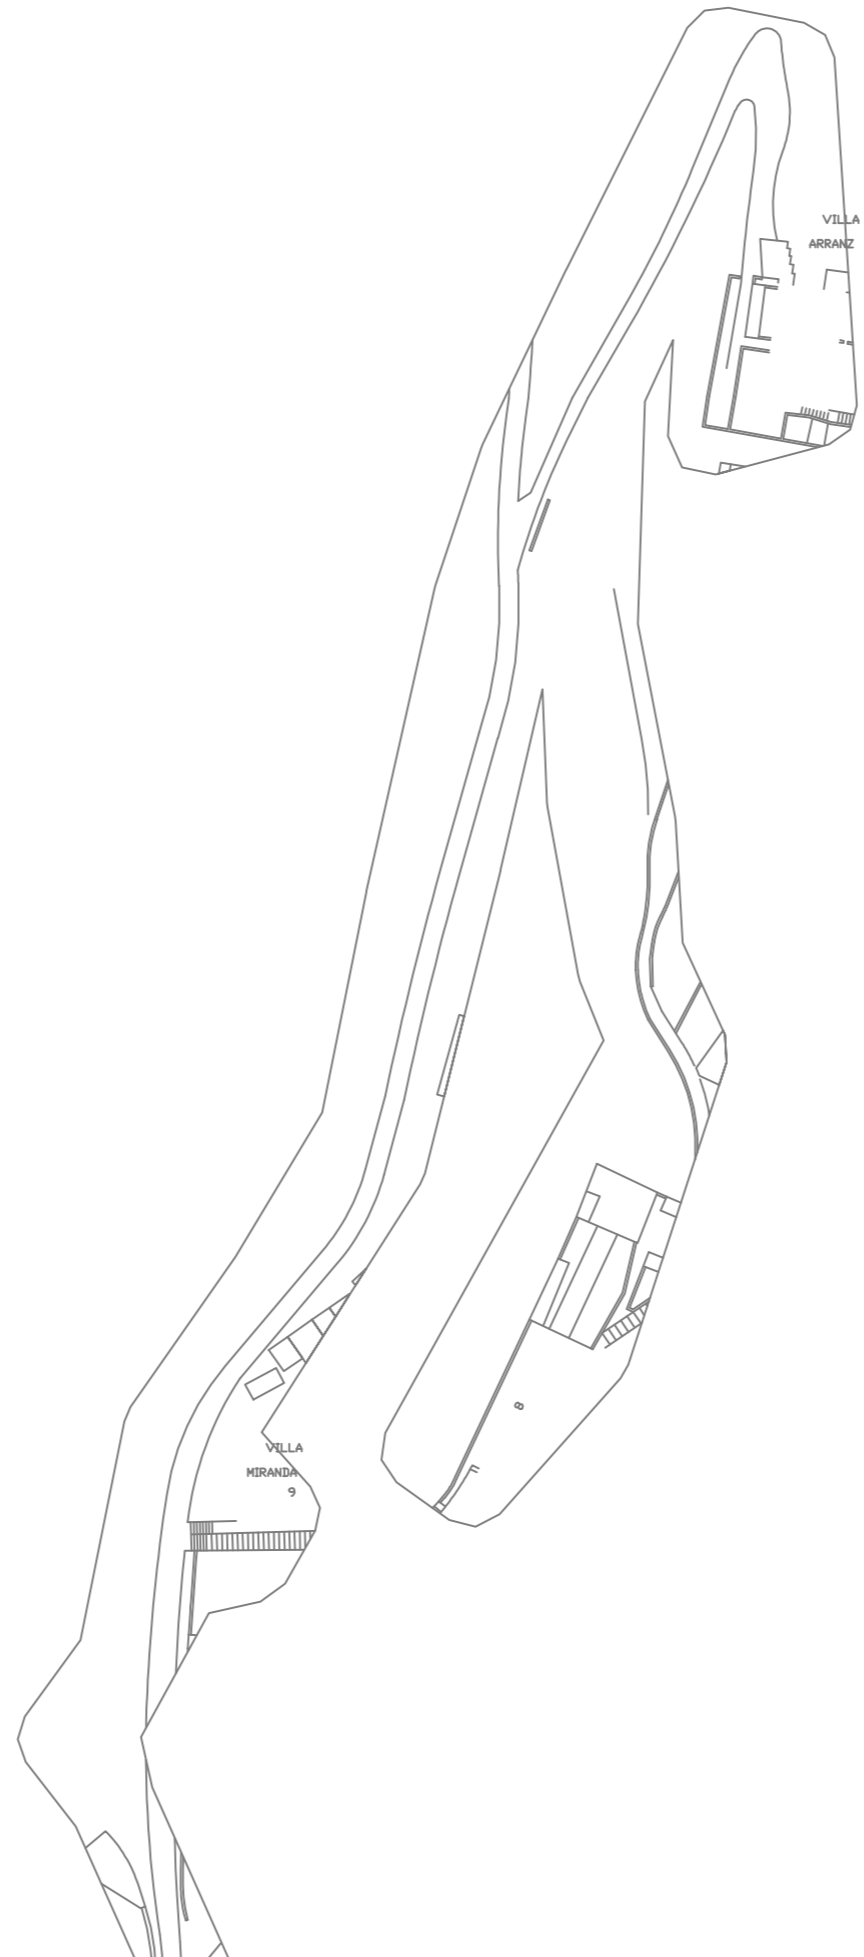


	Proiektua / Proyecto:		
	ABAST. MONTEZKU_ESCOLAPIOS_UZTURRE		
Planoaren Izenburua / Título del plano:			
SERVICIOS AFECTADOS - NORTEGAS 3			
Data / Fecha:	Eskala / Escala:	Plano Zkia. / Plano Nº:	Orri Zkia. / Hoja Nº:
2024ko MAIATZA	1 / 1.000	SSAA	1 / 1




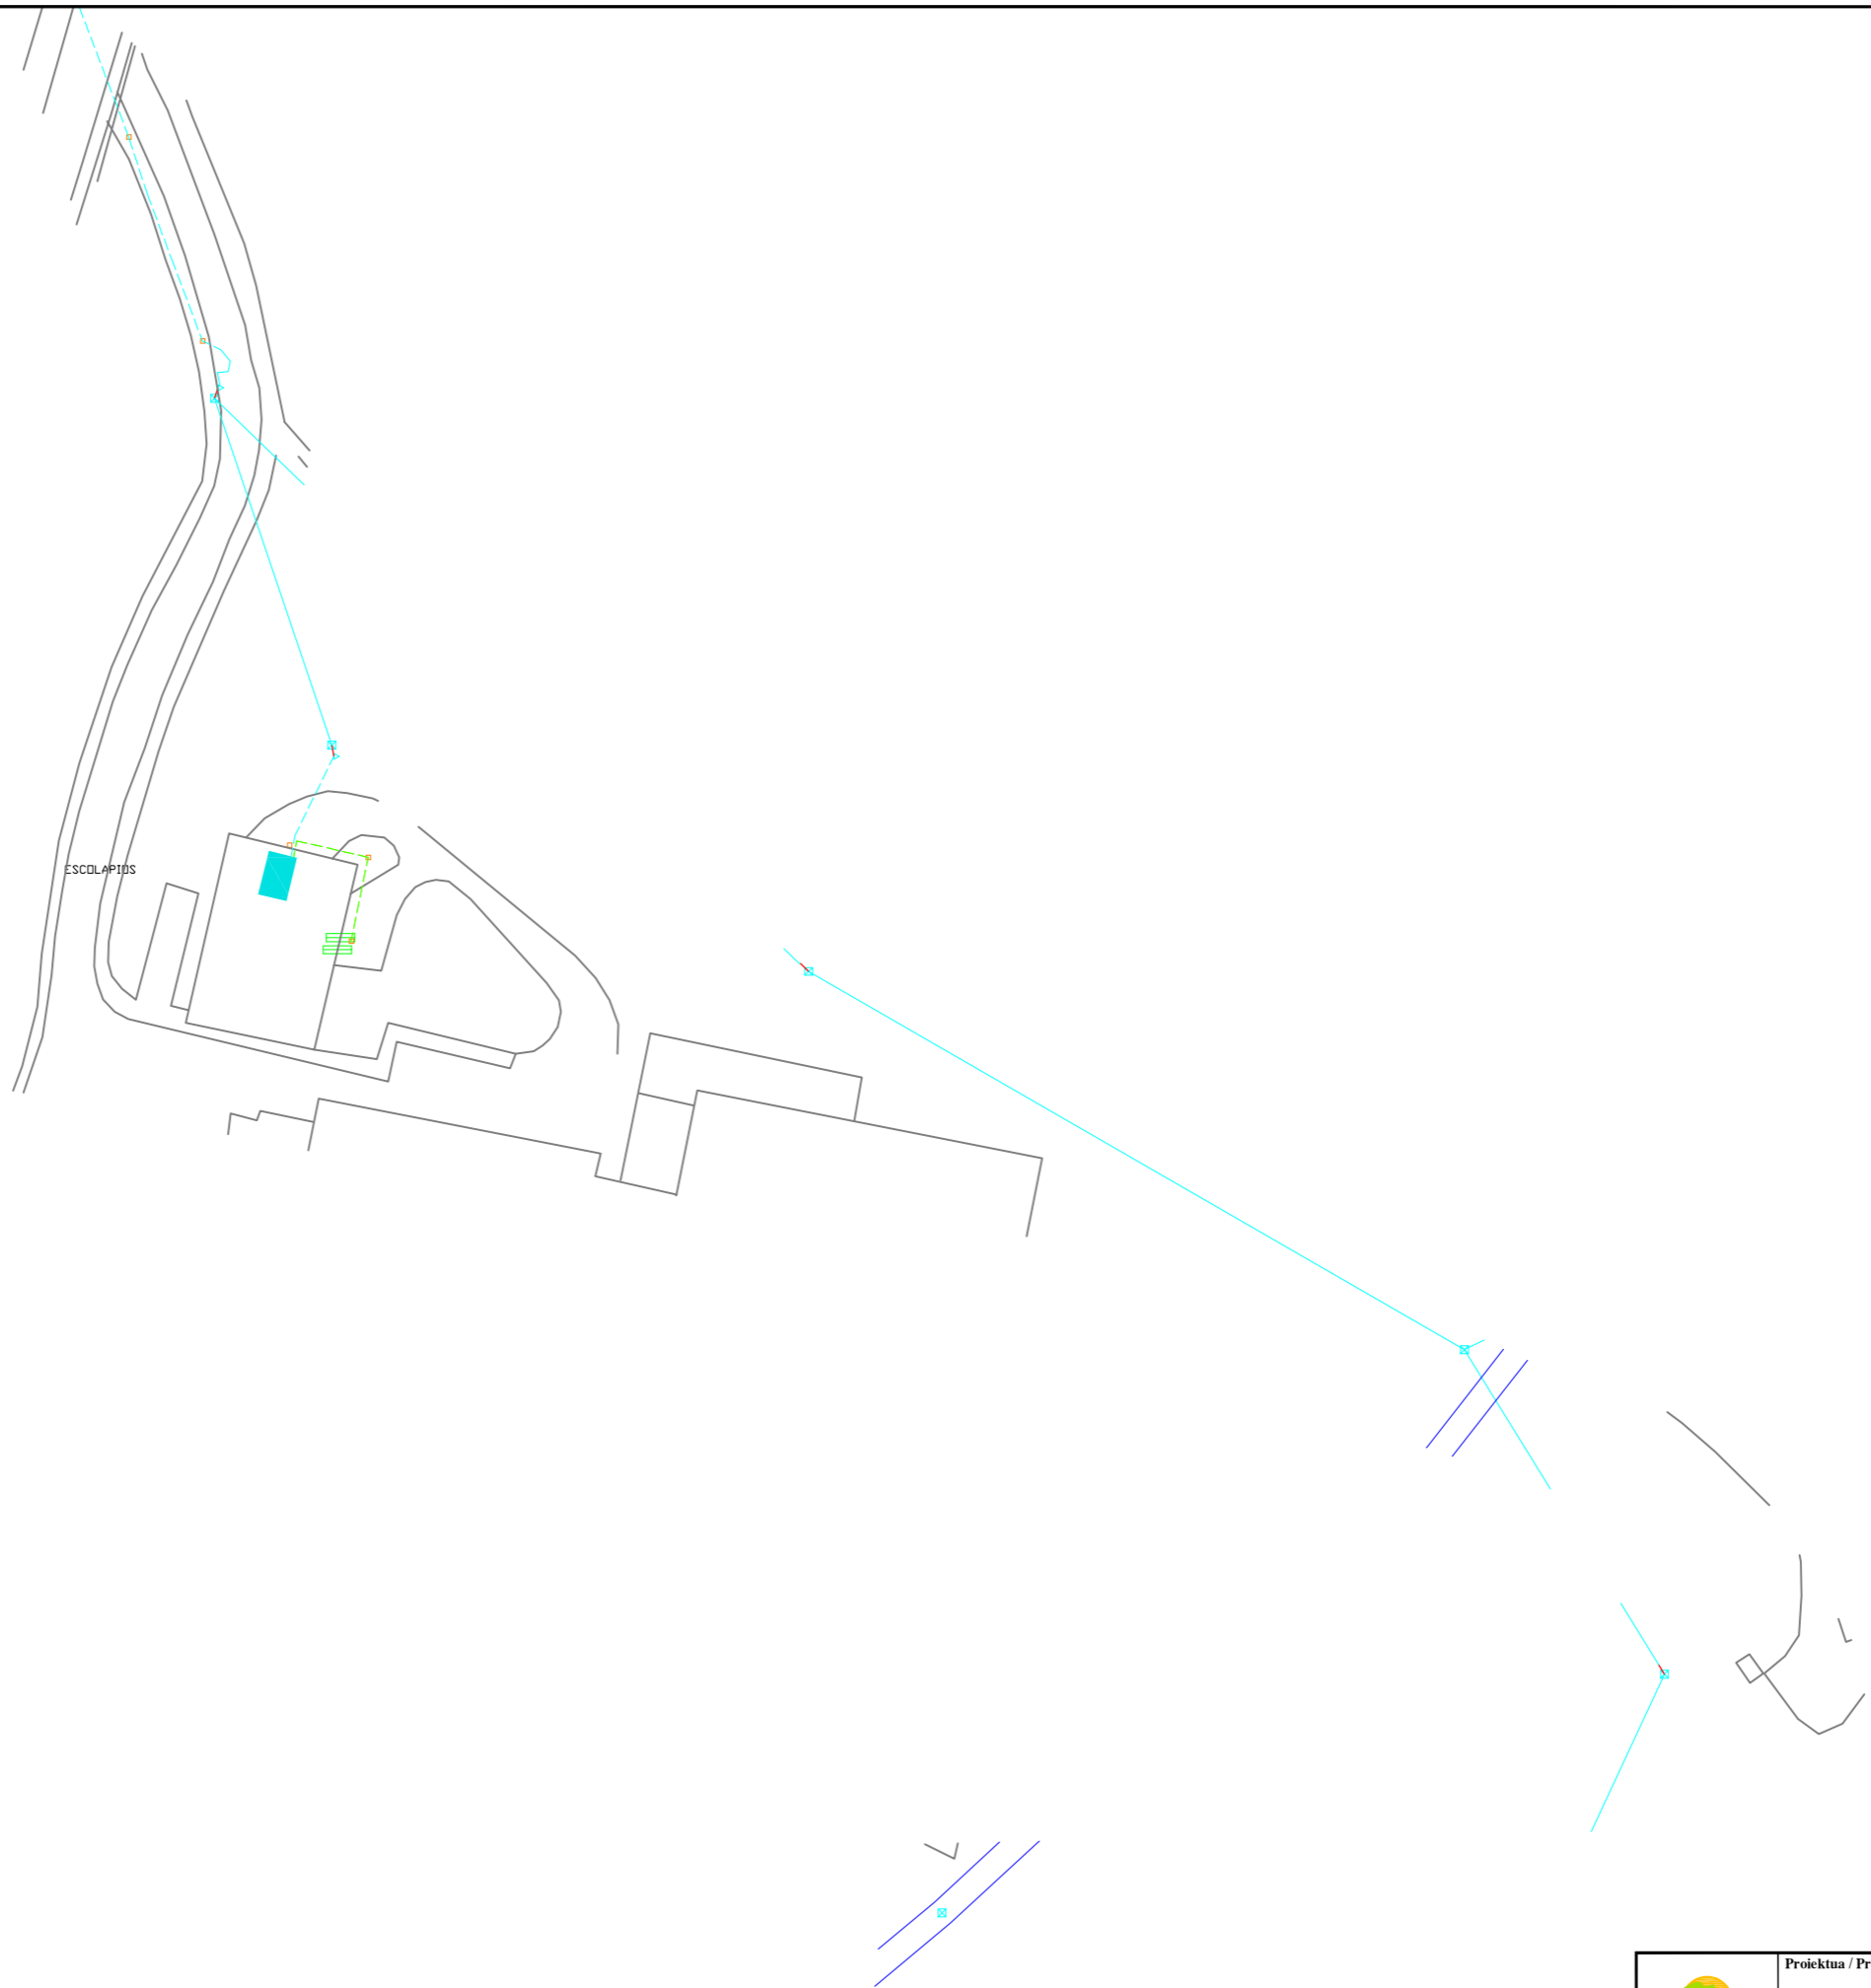


	Proiektua / Proyecto: <b>ABAST. MONTEZKU_ESCOLAPIOS_UZTURRE</b>		
	Planoaren Izenburua / Título del plano: <b>SERVICIOS AFECTADOS - IBERDROLA 1</b>		
Data / Fecha: 2024ko MAIATZA	Eskala / Escala: 1 / 1.000	Plano Zkia. / Plano Nº: SSAA	Orri Zkia. / Hoja Nº: 1 / 1

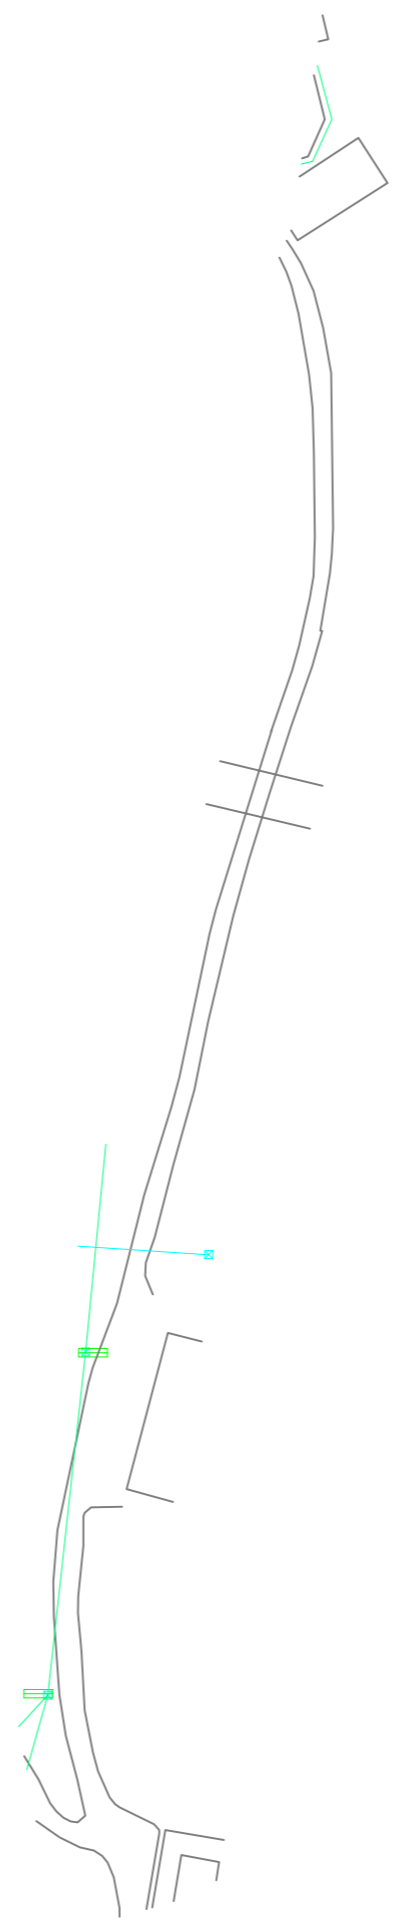


	Proiektua / Proyecto: ABAST. MONTEZKU_ESCOLAPIOS_UZTURRE		
	Planoaren Izenburua / Título del plano: SERVICIOS AFECTADOS - IBERDROLA 2		
Data / Fecha: 2024ko MAIATZA	Eskala / Escala: 1 / 1.000	Plano Zkia. / Plano Nº: SSAA	Orri Zkia. / Hoja Nº: 1 / 1

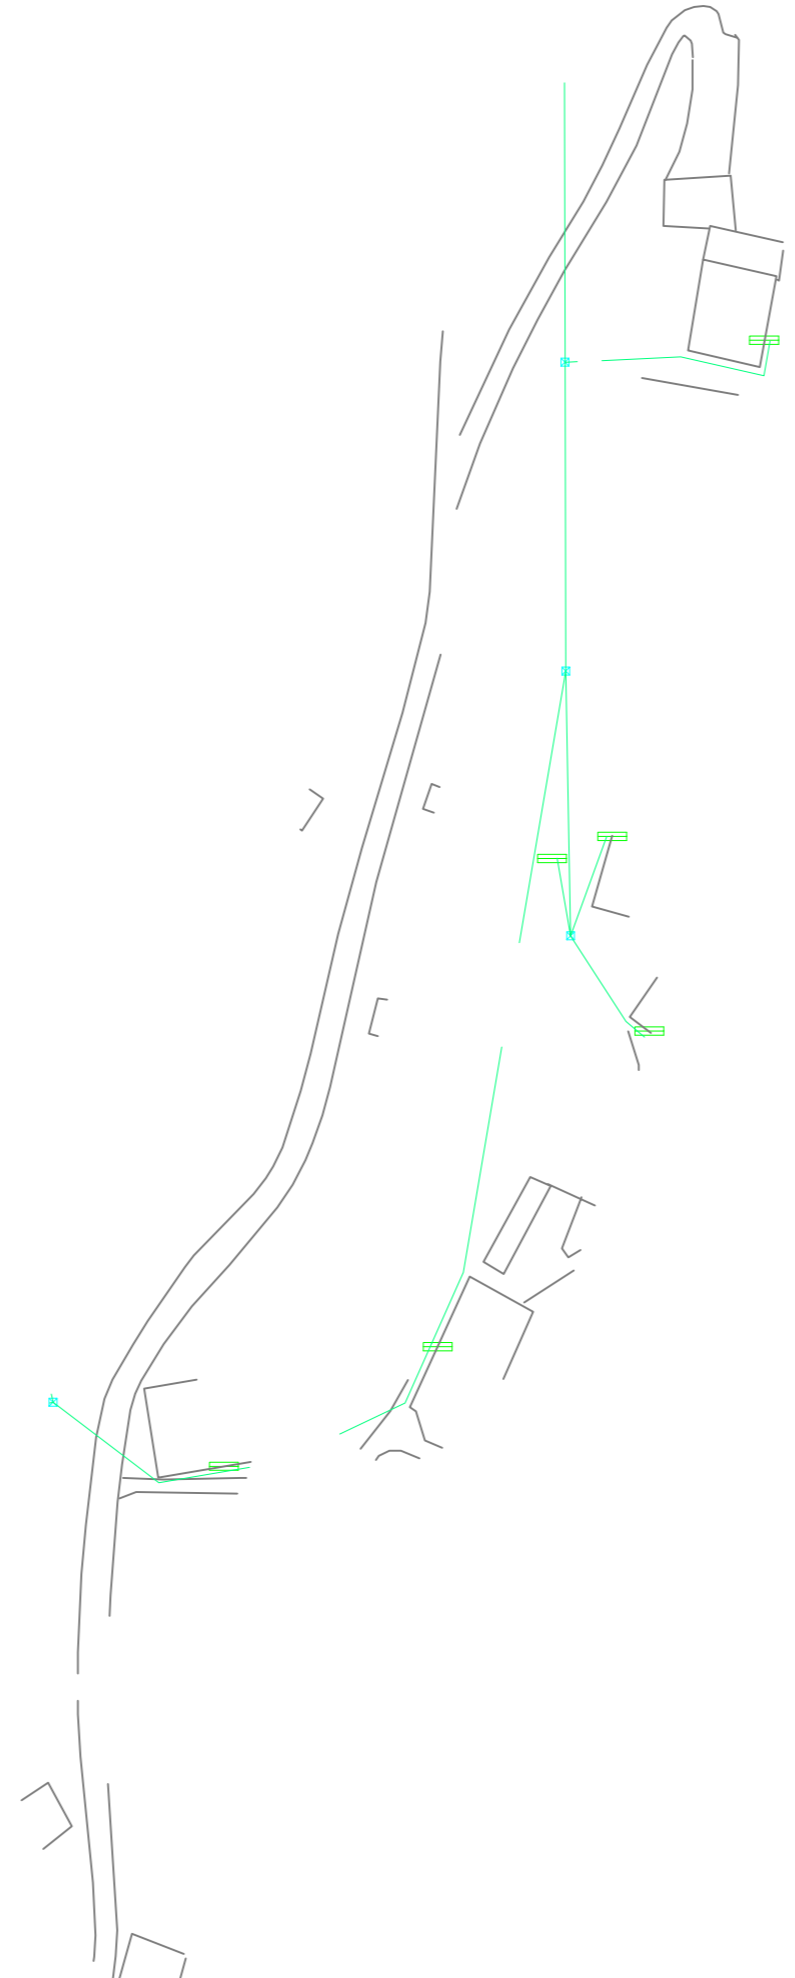


	Proiektua / Proyecto: <b>ABAST. MONTEZKU_ESCOLAPIOS_UZTURRE</b>		
	Planoaren Izenburua / Título del plano: <b>SERVICIOS AFECTADOS - IBERDROLA 3</b>		
Data / Fecha: 2024ko MAIATZA	Eskala / Escala: 1 / 1.000	Plano Zkia. / Plano Nº: SSAA	Orri Zkia. / Hoja Nº: 1 / 1

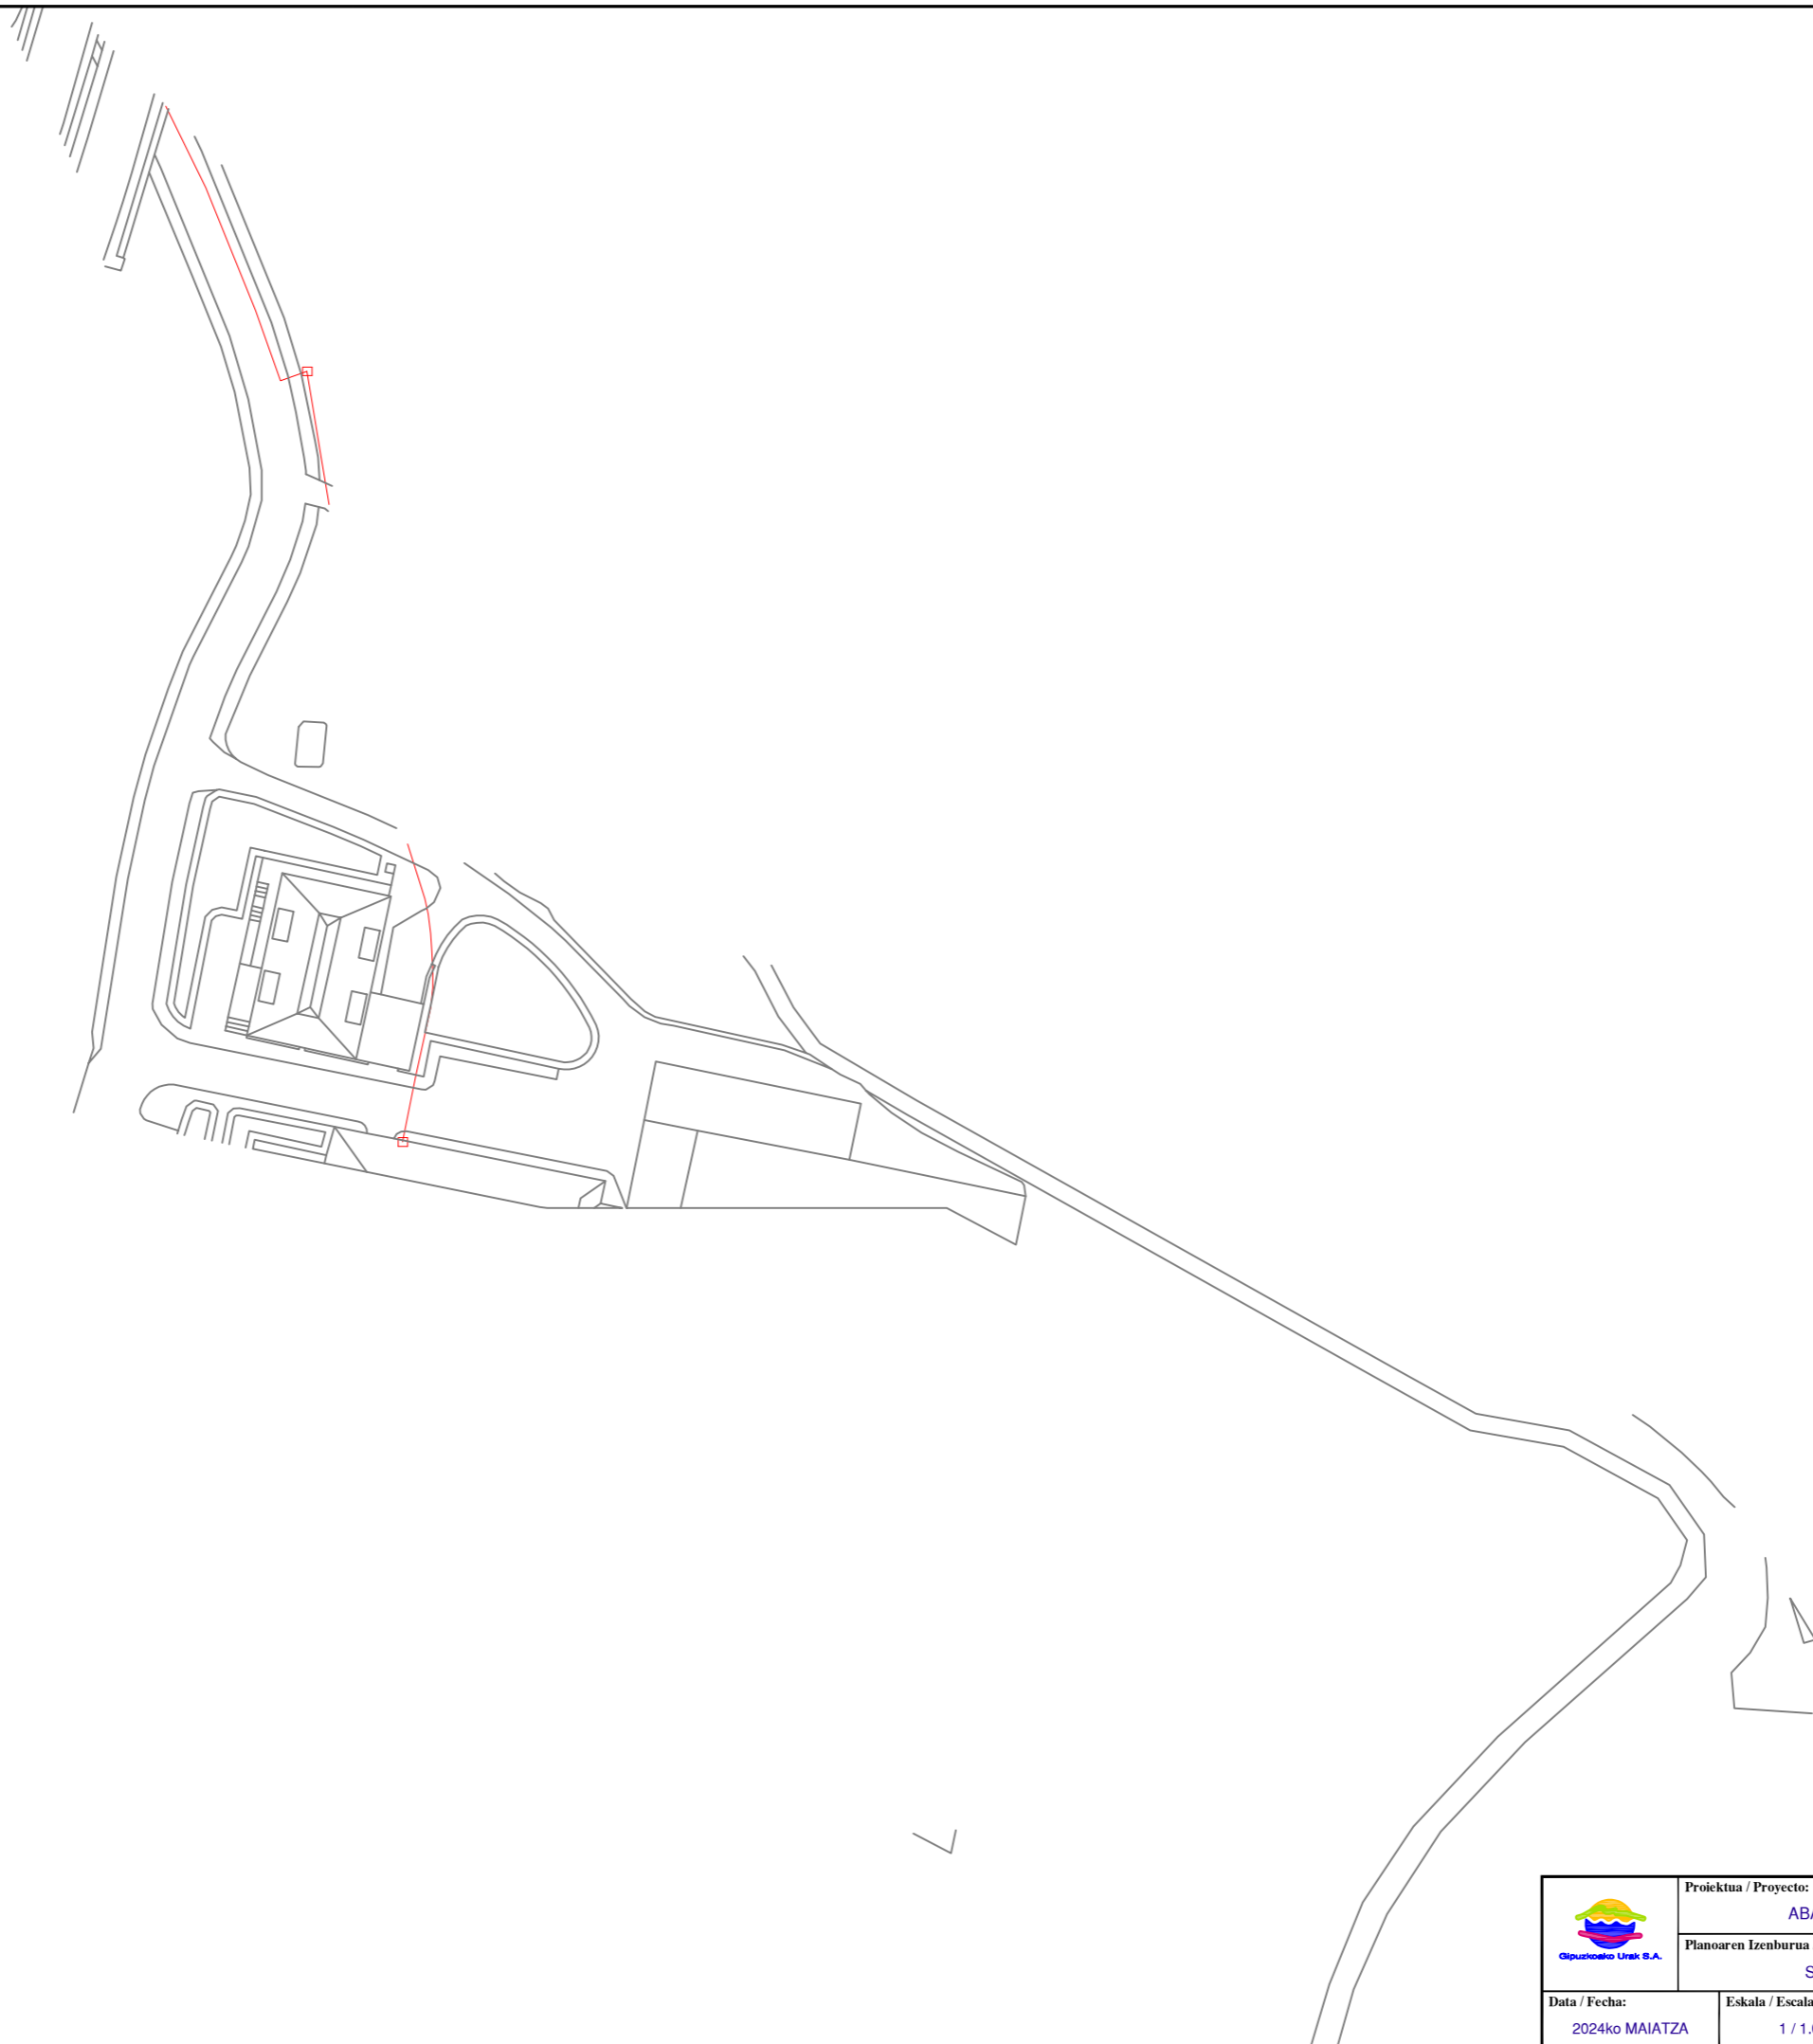


	Proiektua / Proyecto:		
	ABAST. MONTEZKU_ESCOLAPIOS_UZTURRE		
Planoaren Izenburua / Título del plano:			
SERVICIOS AFECTADOS - TELEFONICA 1			
Data / Fecha:	Eskala / Escala:	Plano Zkia. / Plano Nº:	Orri Zkia. / Hoja Nº:
2024ko MAIATZA	1 / 1.000	SSAA	1 / 1

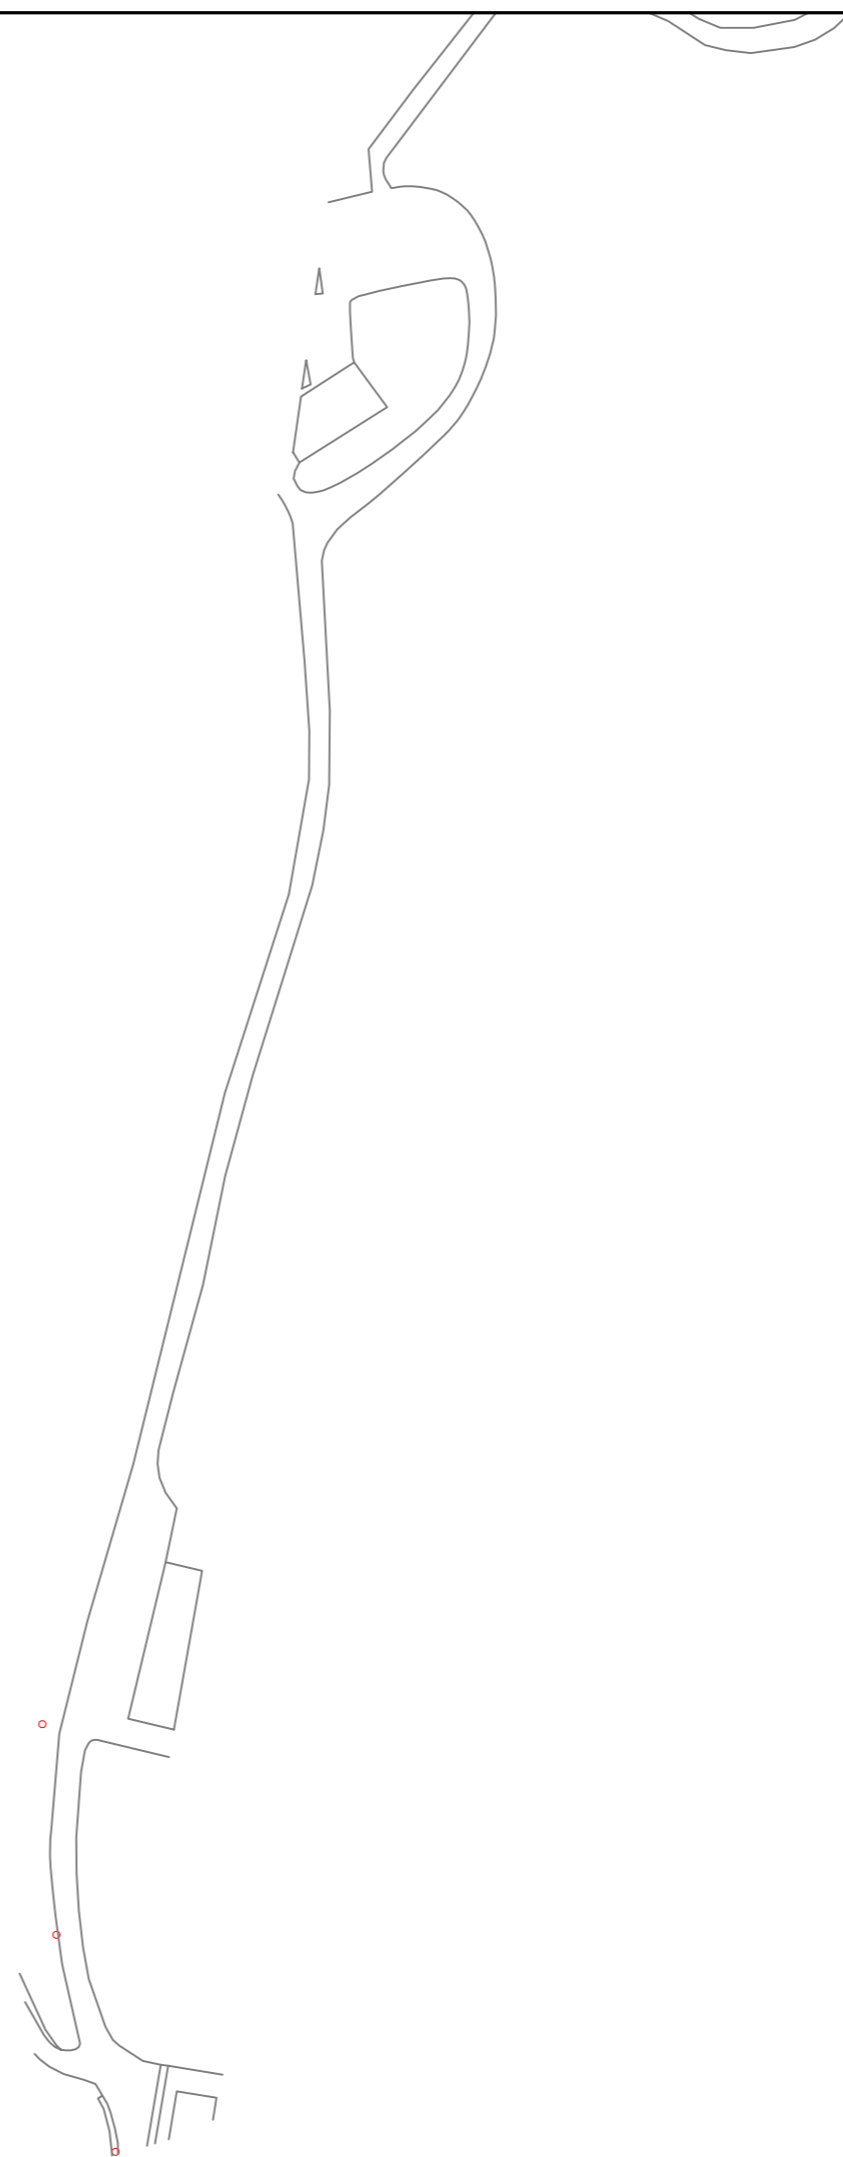


	Proiektua / Proyecto:		
	ABAST. MONTEZKU_ESCOLAPIOS_UZTURRE		
Planoaren Izenburua / Título del plano:			
SERVICIOS AFECTADOS - TELEFONICA 2			
Data / Fecha:	Eskala / Escala:	Plano Zkia. / Plano Nº:	Orri Zkia. / Hoja Nº:
2024ko MAIATZA	1 / 1.000	SSAA	1 / 1

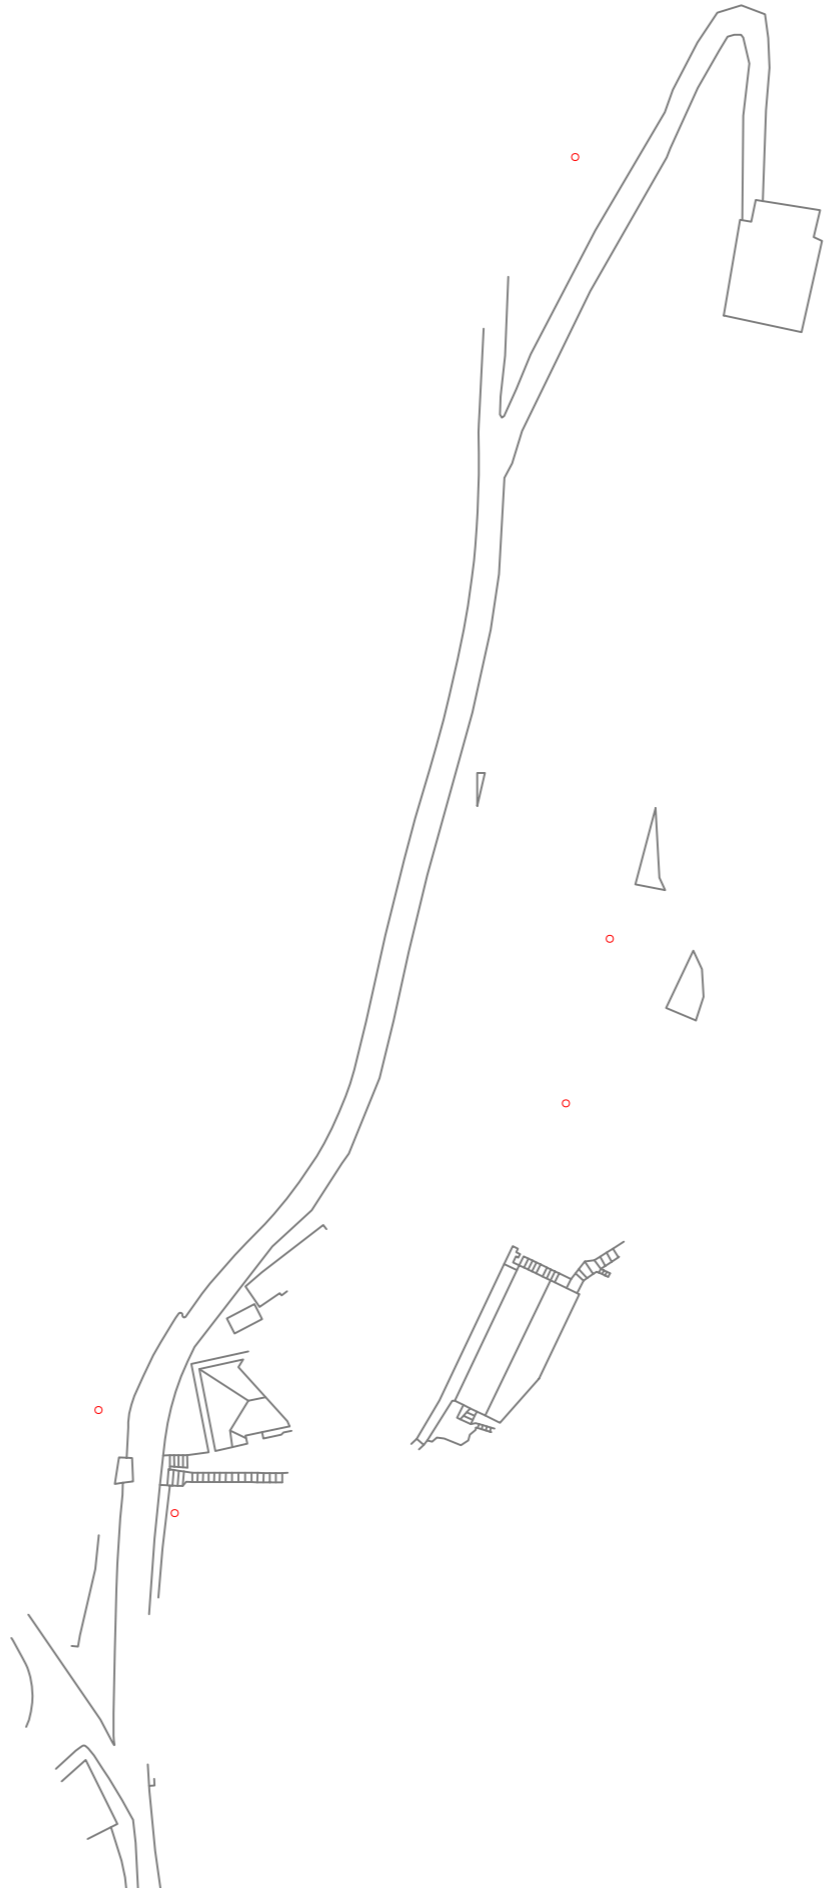


 Gipuzkoako Urak S.A.	Proiektua / Proyecto: ABAST. MONTEZKU_ESCOLAPIOS_UZTURRE		
	Planoaren Izenburua / Título del plano: SERVICIOS AFECTADOS - TELEFONICA 3		
Data / Fecha: 2024ko MAIATZA	Eskala / Escala: 1 / 1.000	Plano Zkia. / Plano Nº: SSAA	Orri Zkia. / Hoja Nº: 1 / 1

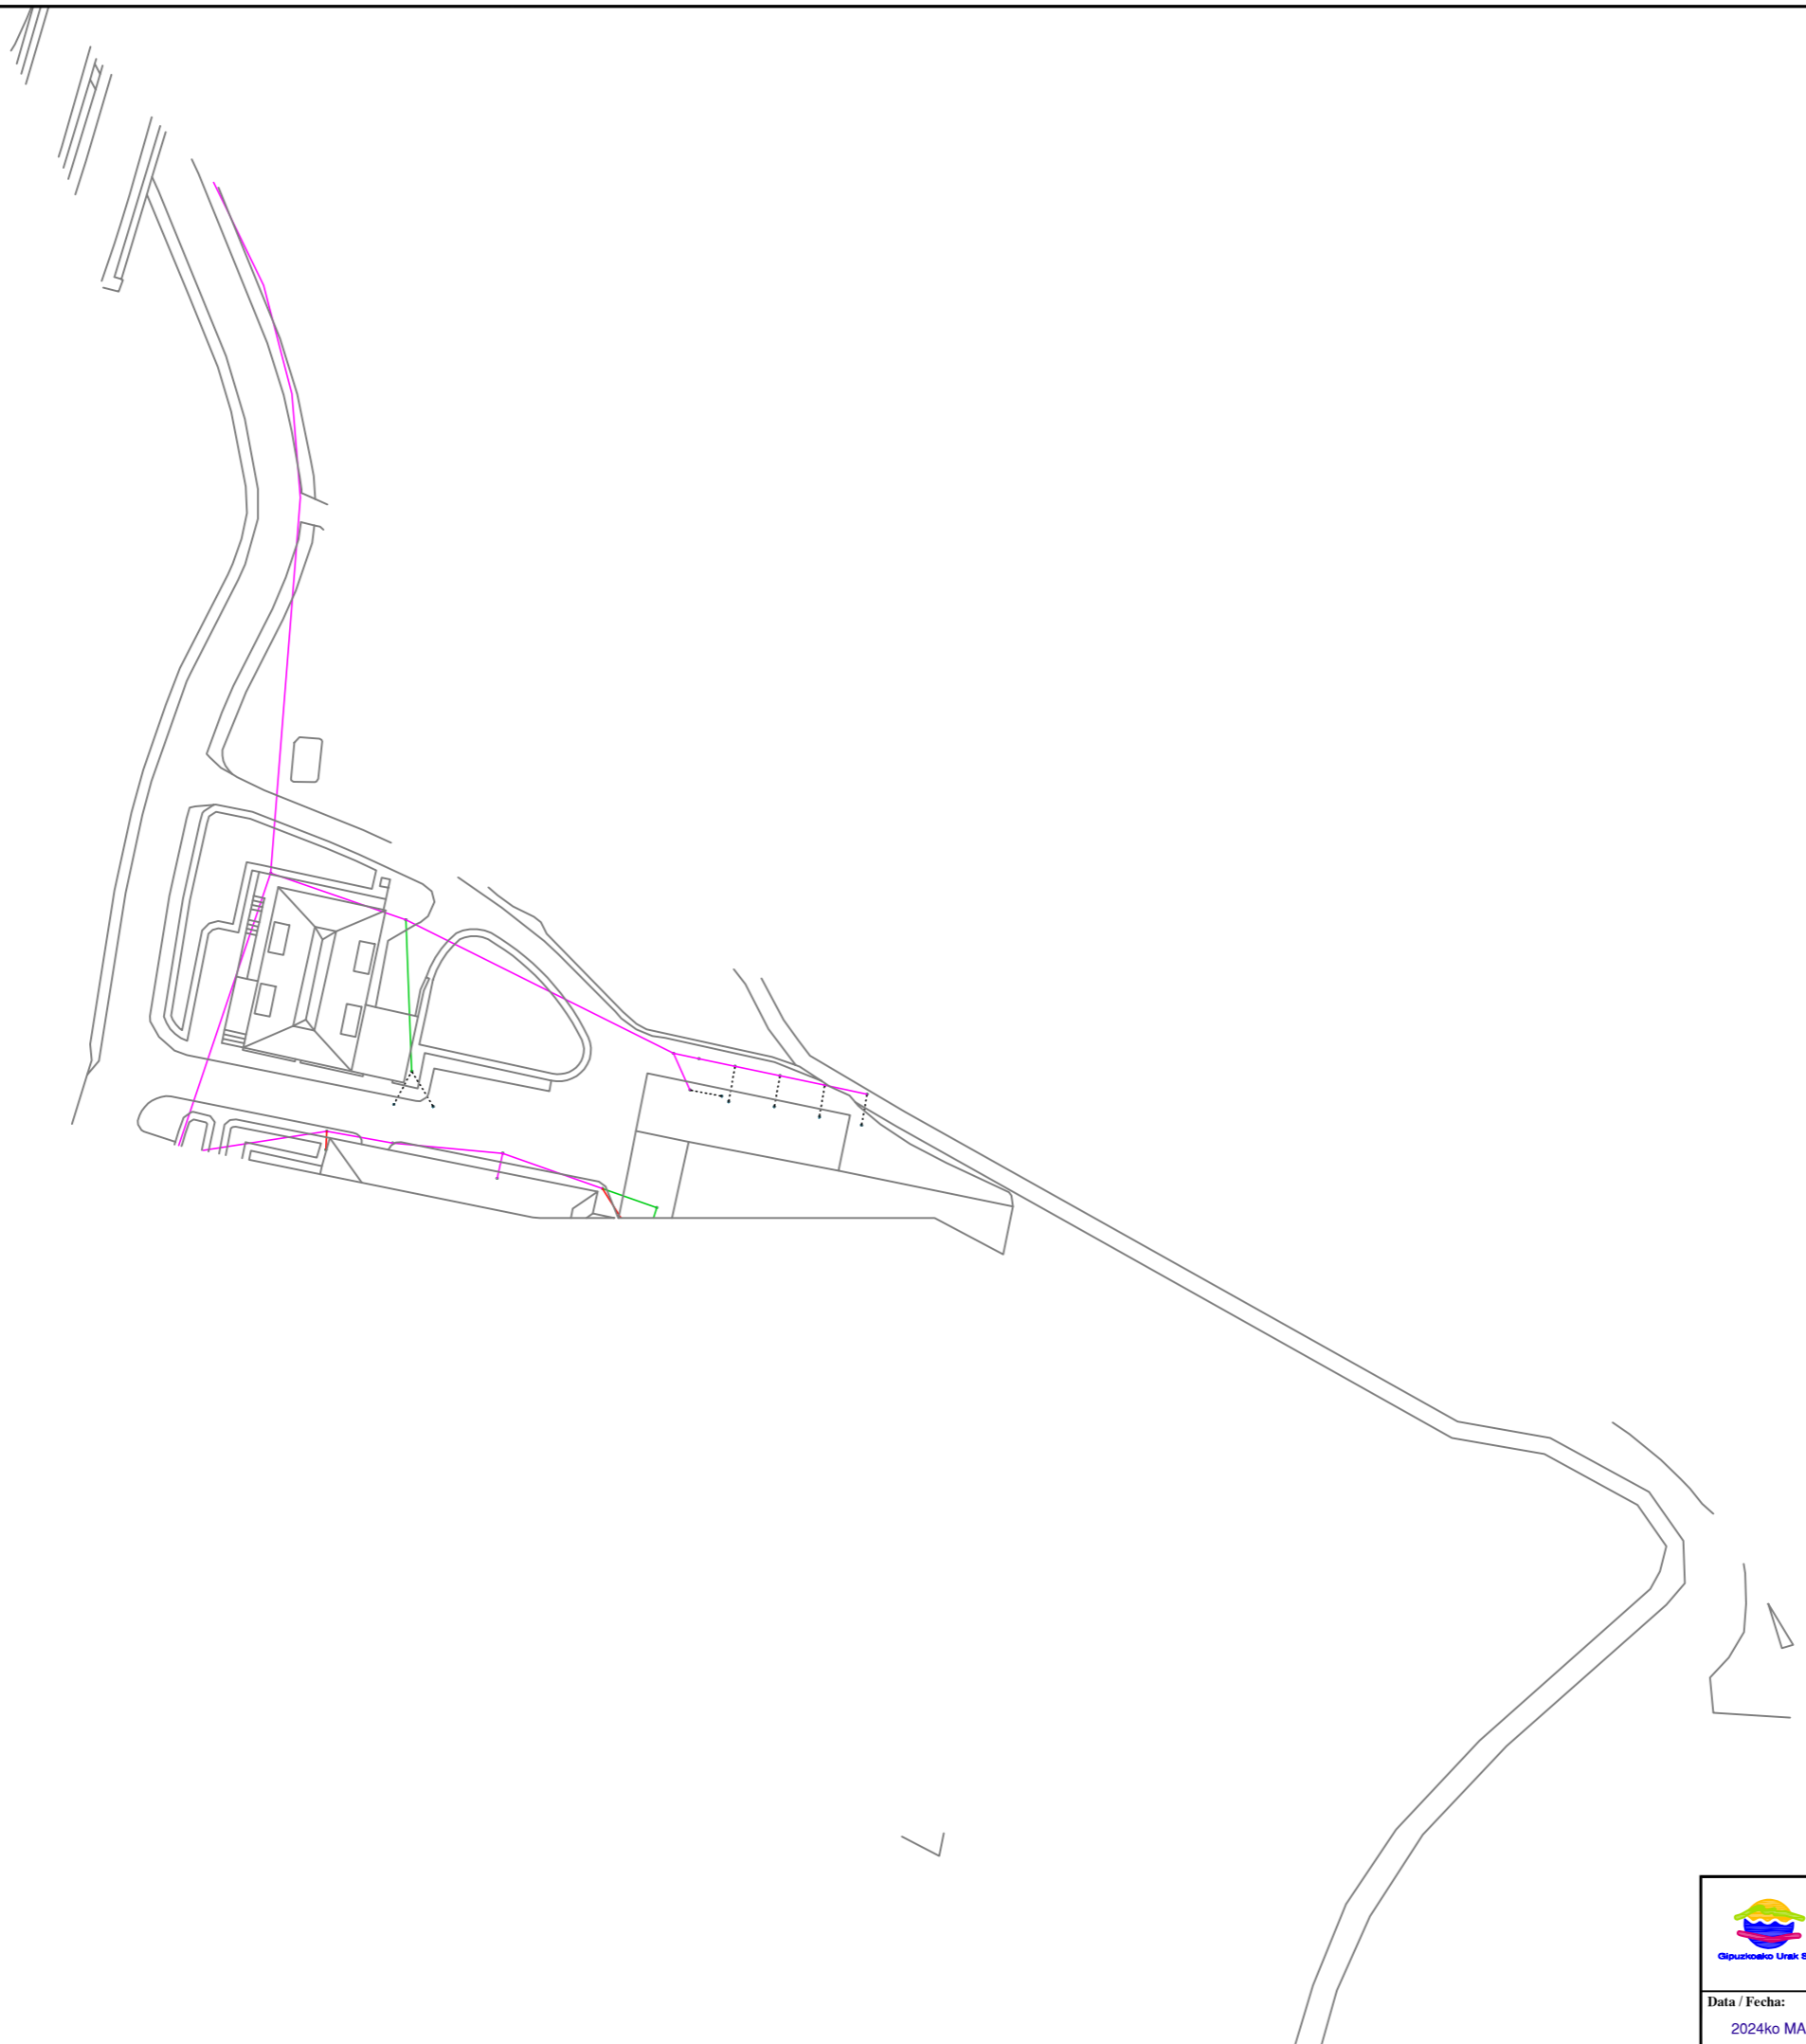


	Proiektua / Proyecto: ABAST. MONTEZKU_ESCOLAPIOS_UZTURRE		
	Planoaren Izenburua / Título del plano: SERVICIOS AFECTADOS - SANEAMIENTO 1		
Data / Fecha: 2024ko MAIATZA	Eskala / Escala: 1 / 1.000	Plano Zkia. / Plano Nº: SSAA	Orri Zkia. / Hoja Nº: 1 / 1

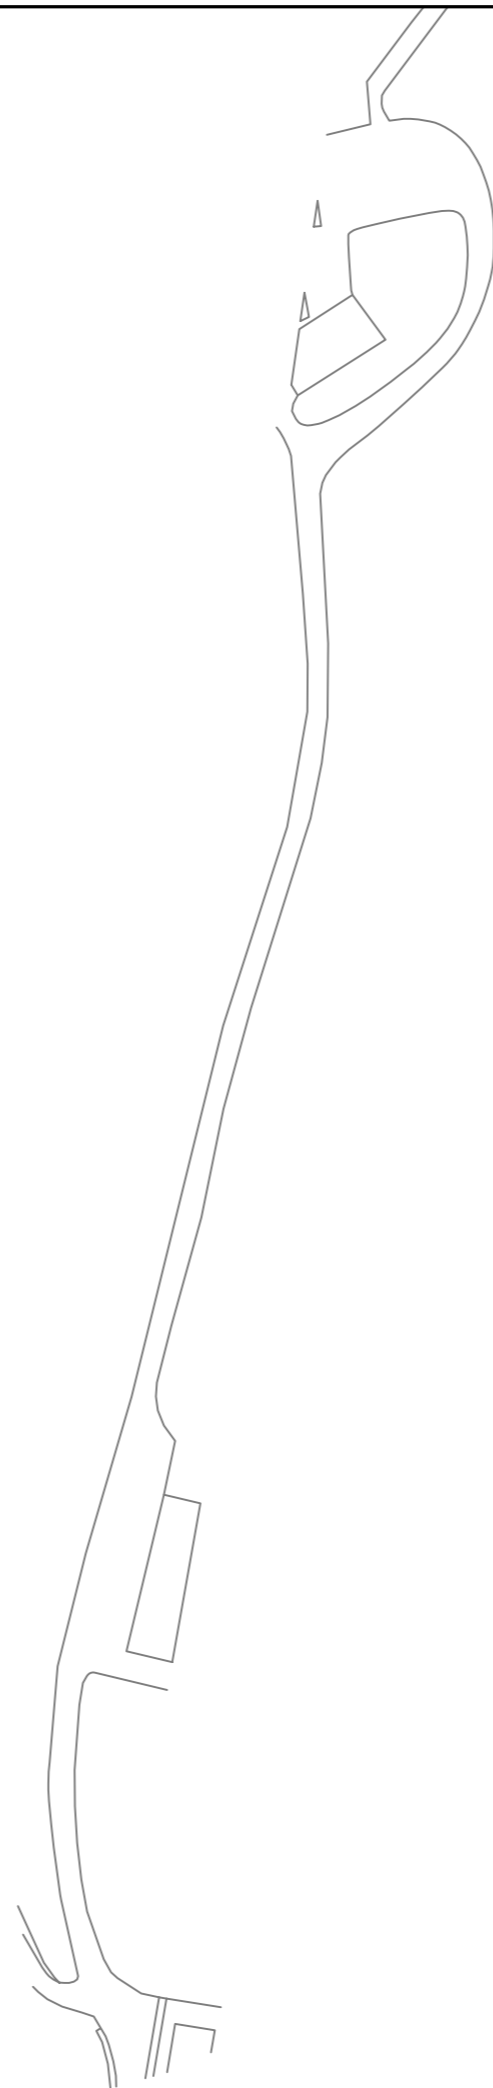

 Gipuzkoako Urak S.A.	Proiektua / Proyecto: ABAST. MONTEZKU_ESCOLAPIOS_UZTURRE		
	Planoaren Izenburua / Título del plano: SERVICIOS AFECTADOS - SANEAMIENTO 2		
Data / Fecha: 2024ko MAIATZA	Eskala / Escala: 1 / 1.000	Plano Zkia. / Plano Nº: SSAA	Orri Zkia. / Hoja Nº: 1 / 1



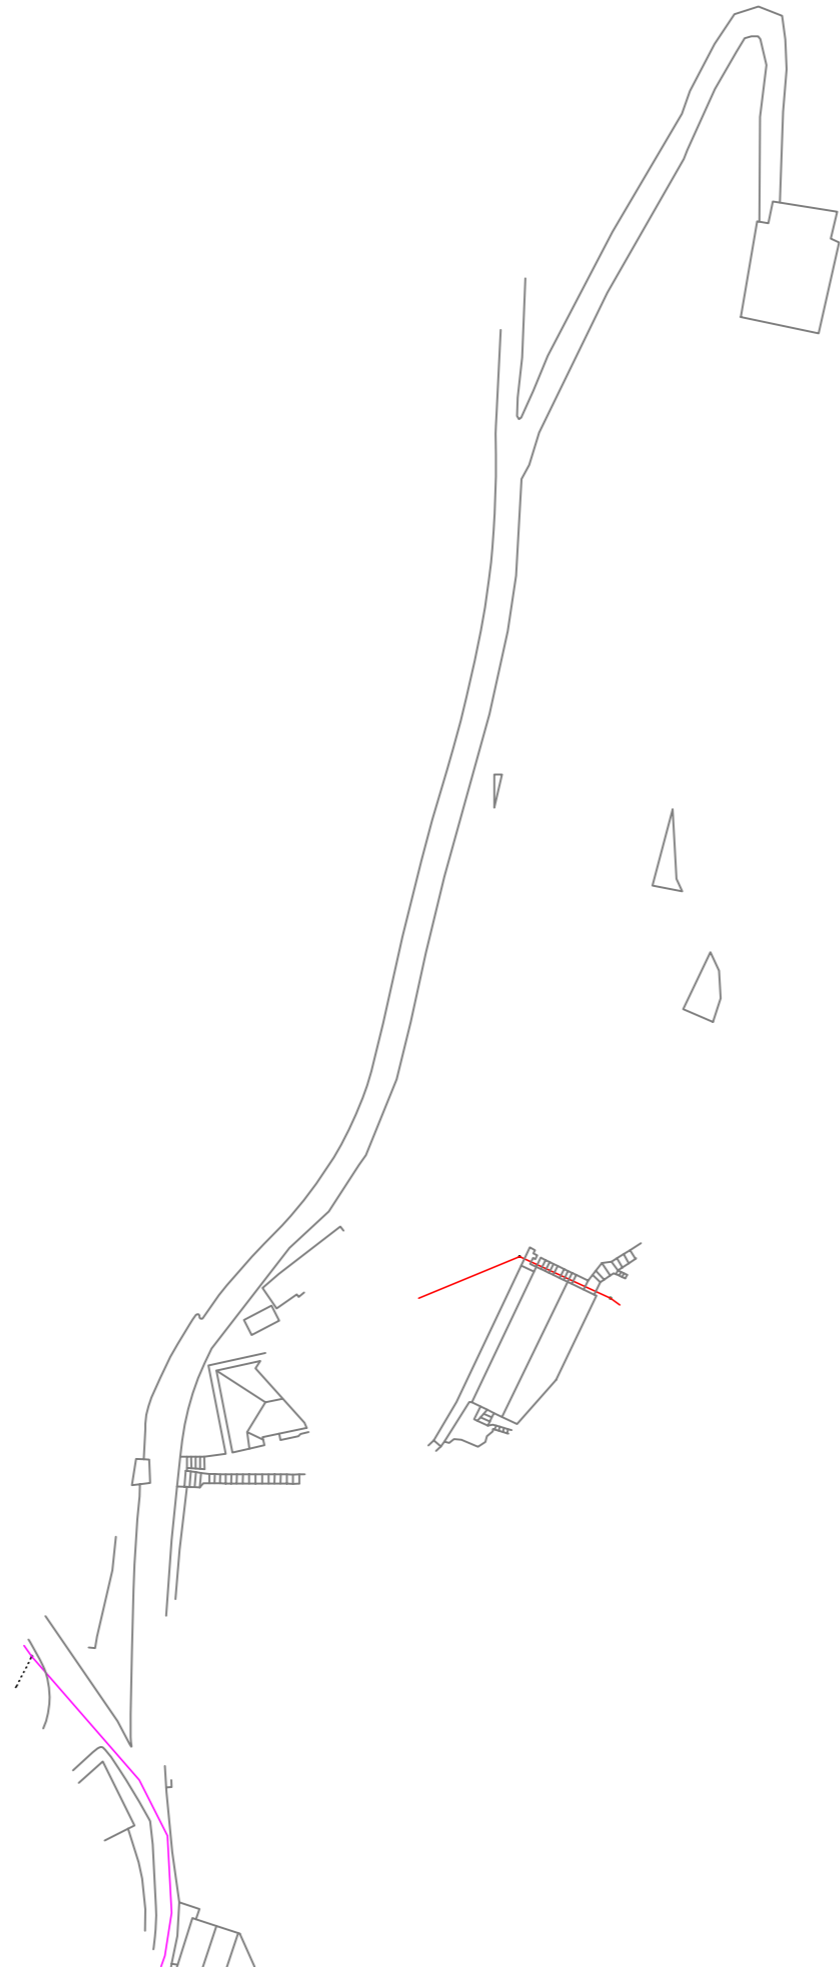

 Gipuzkoako Urak S.A.	Proiektua / Proyecto: ABAST. MONTEZKU_ESCOLAPIOS_UZTURRE		
	Planoaren Izenburua / Título del plano: SERVICIOS AFECTADOS - SANEAMIENTO 3		
Data / Fecha: 2024ko MAIATZA	Eskala / Escala: 1 / 1.000	Plano Zkia. / Plano Nº: SSAA	Orri Zkia. / Hoja Nº: 1 / 1