



Gipuzkoako Ur Kontsortzioa  
Gipuzkoako Urak


## PLANOS

---

***SUST. LINEA POLIETILENO BIOTOPO IÑURRITZA***


**ZARAUTZ**

---

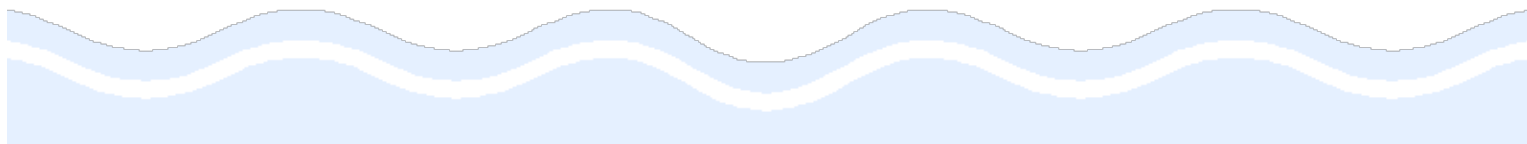




# SITUACION

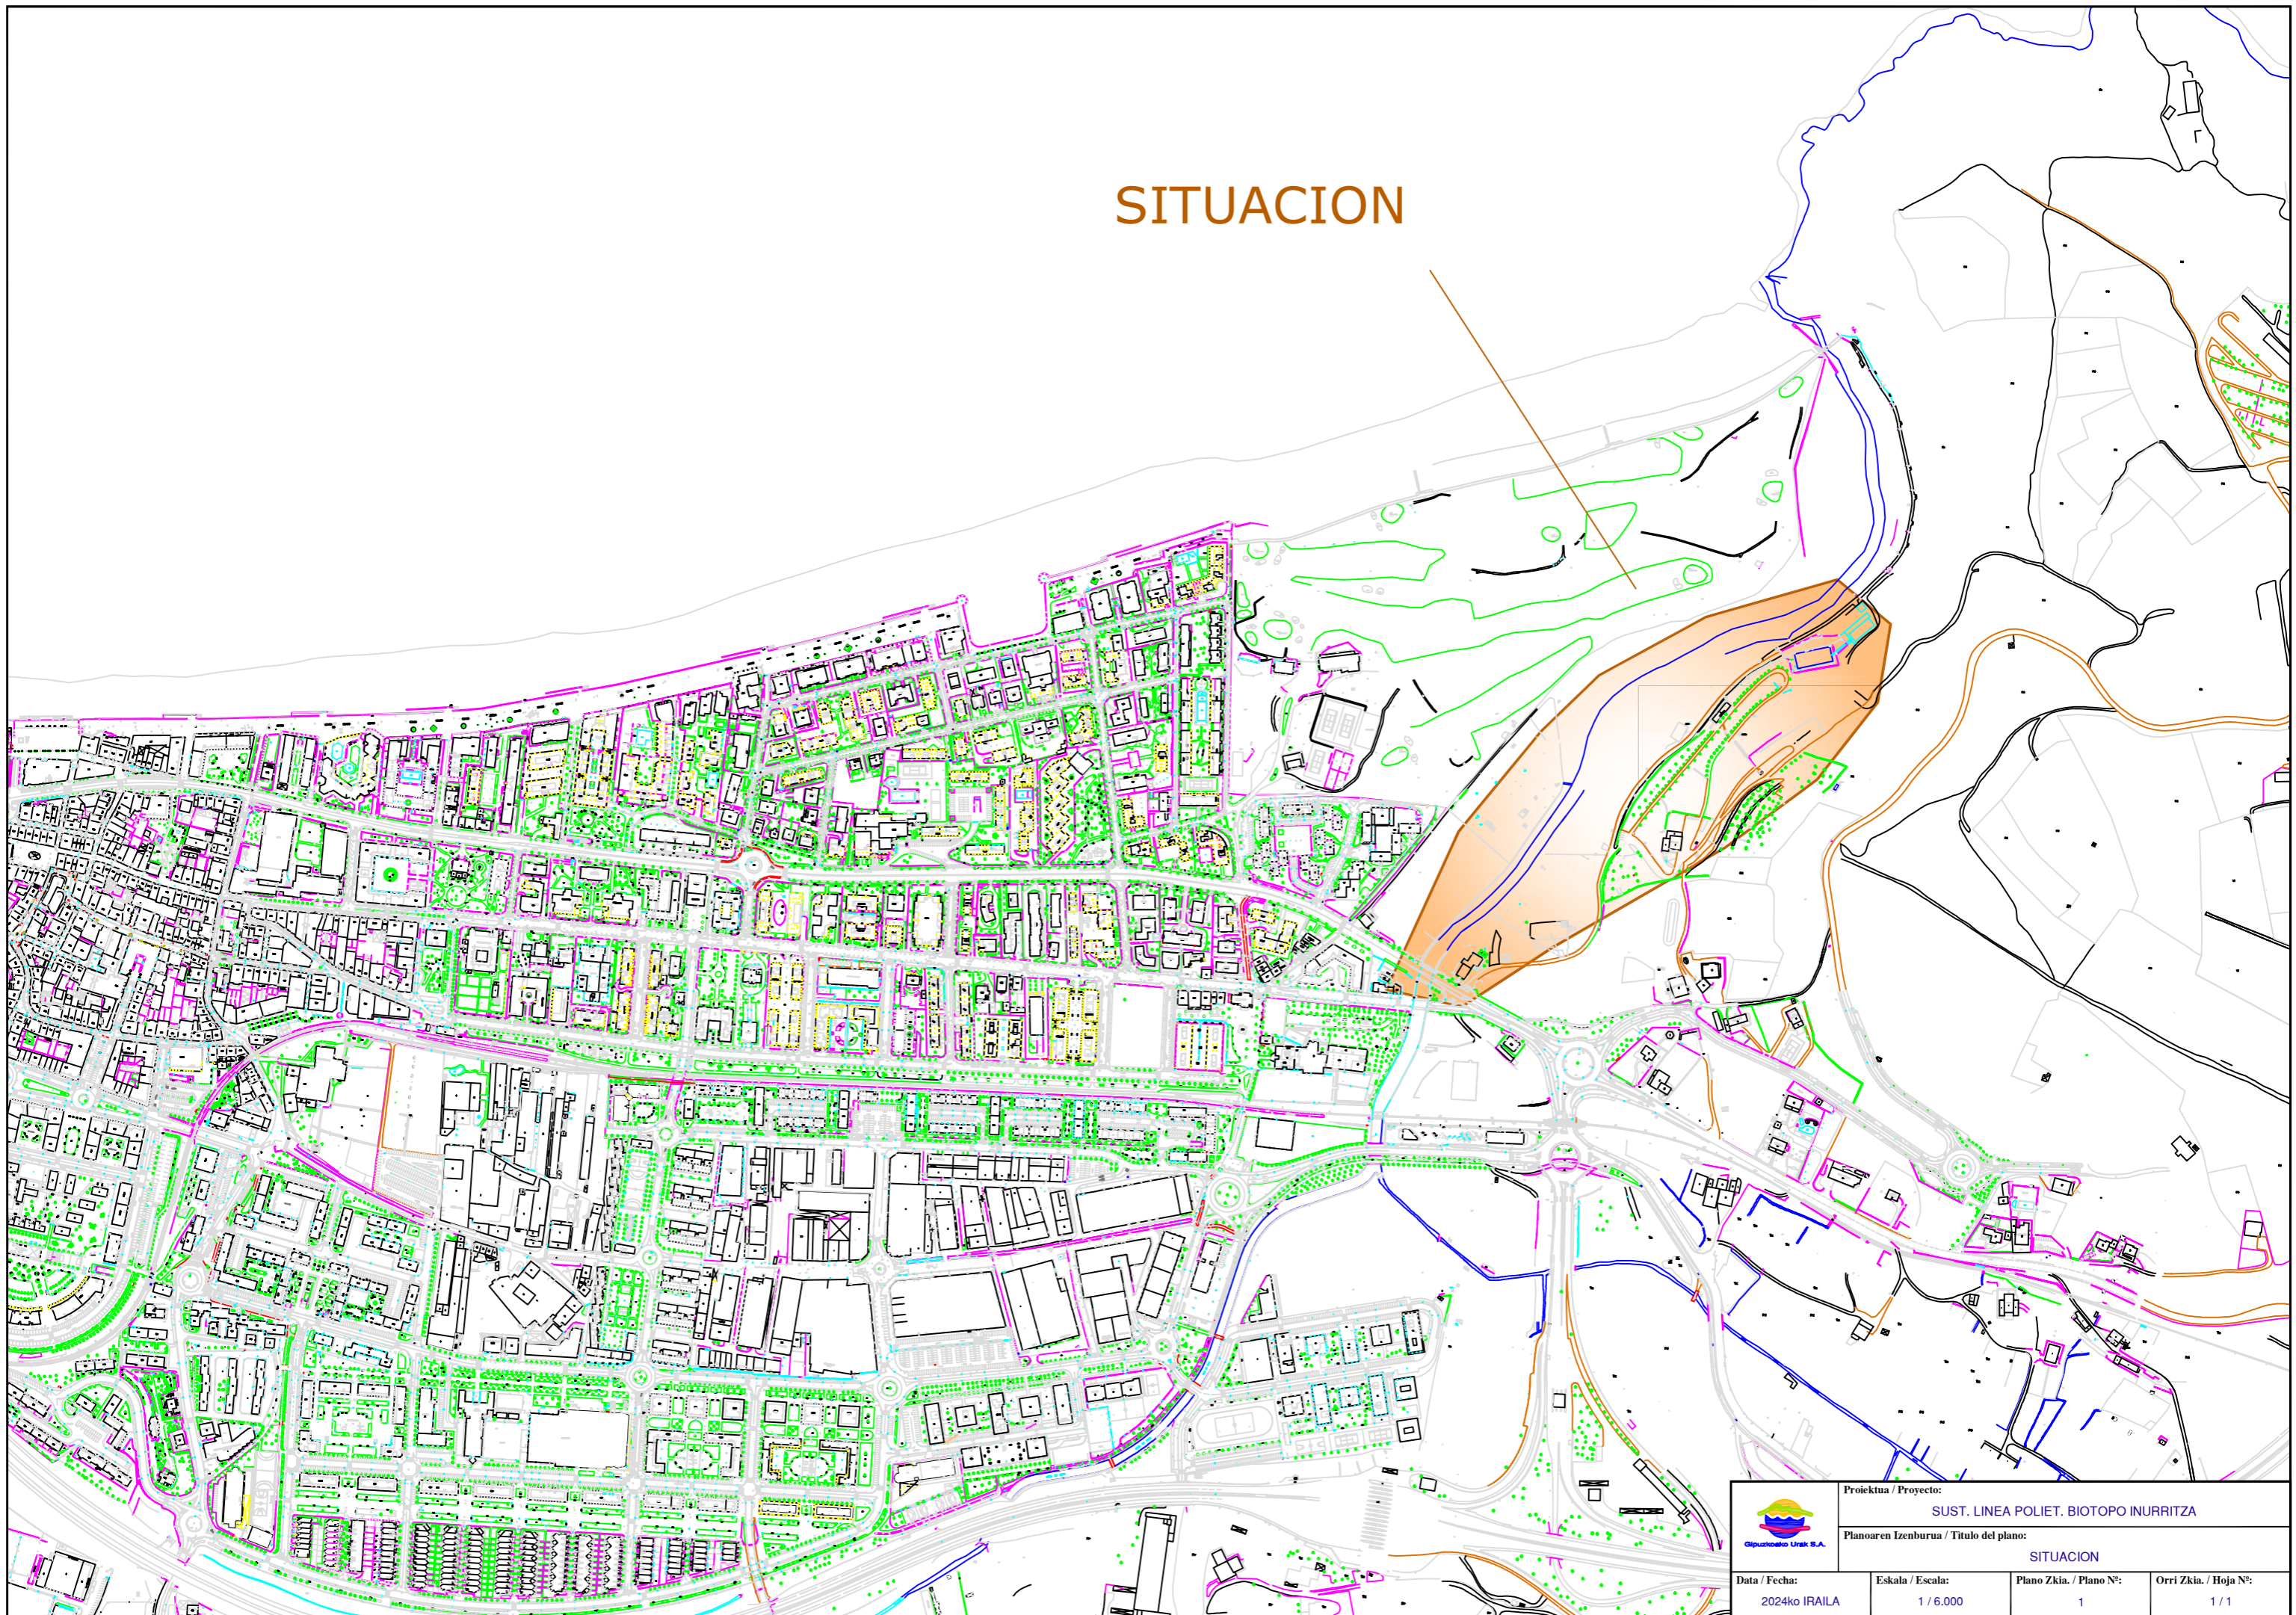


	Proiektua / Proyecto:		
	SUST. LINEA POLIET. BIOTOPO INURRITZA		
Planoaren Izenburua / Título del plano:		SITUACION	
Data / Fecha:	Eskala / Escala:	Plano Zkia. / Plano Nº:	Orri Zkia. / Hoja Nº:
2024ko IRAILA	1 / 6.000	1	1 / 1



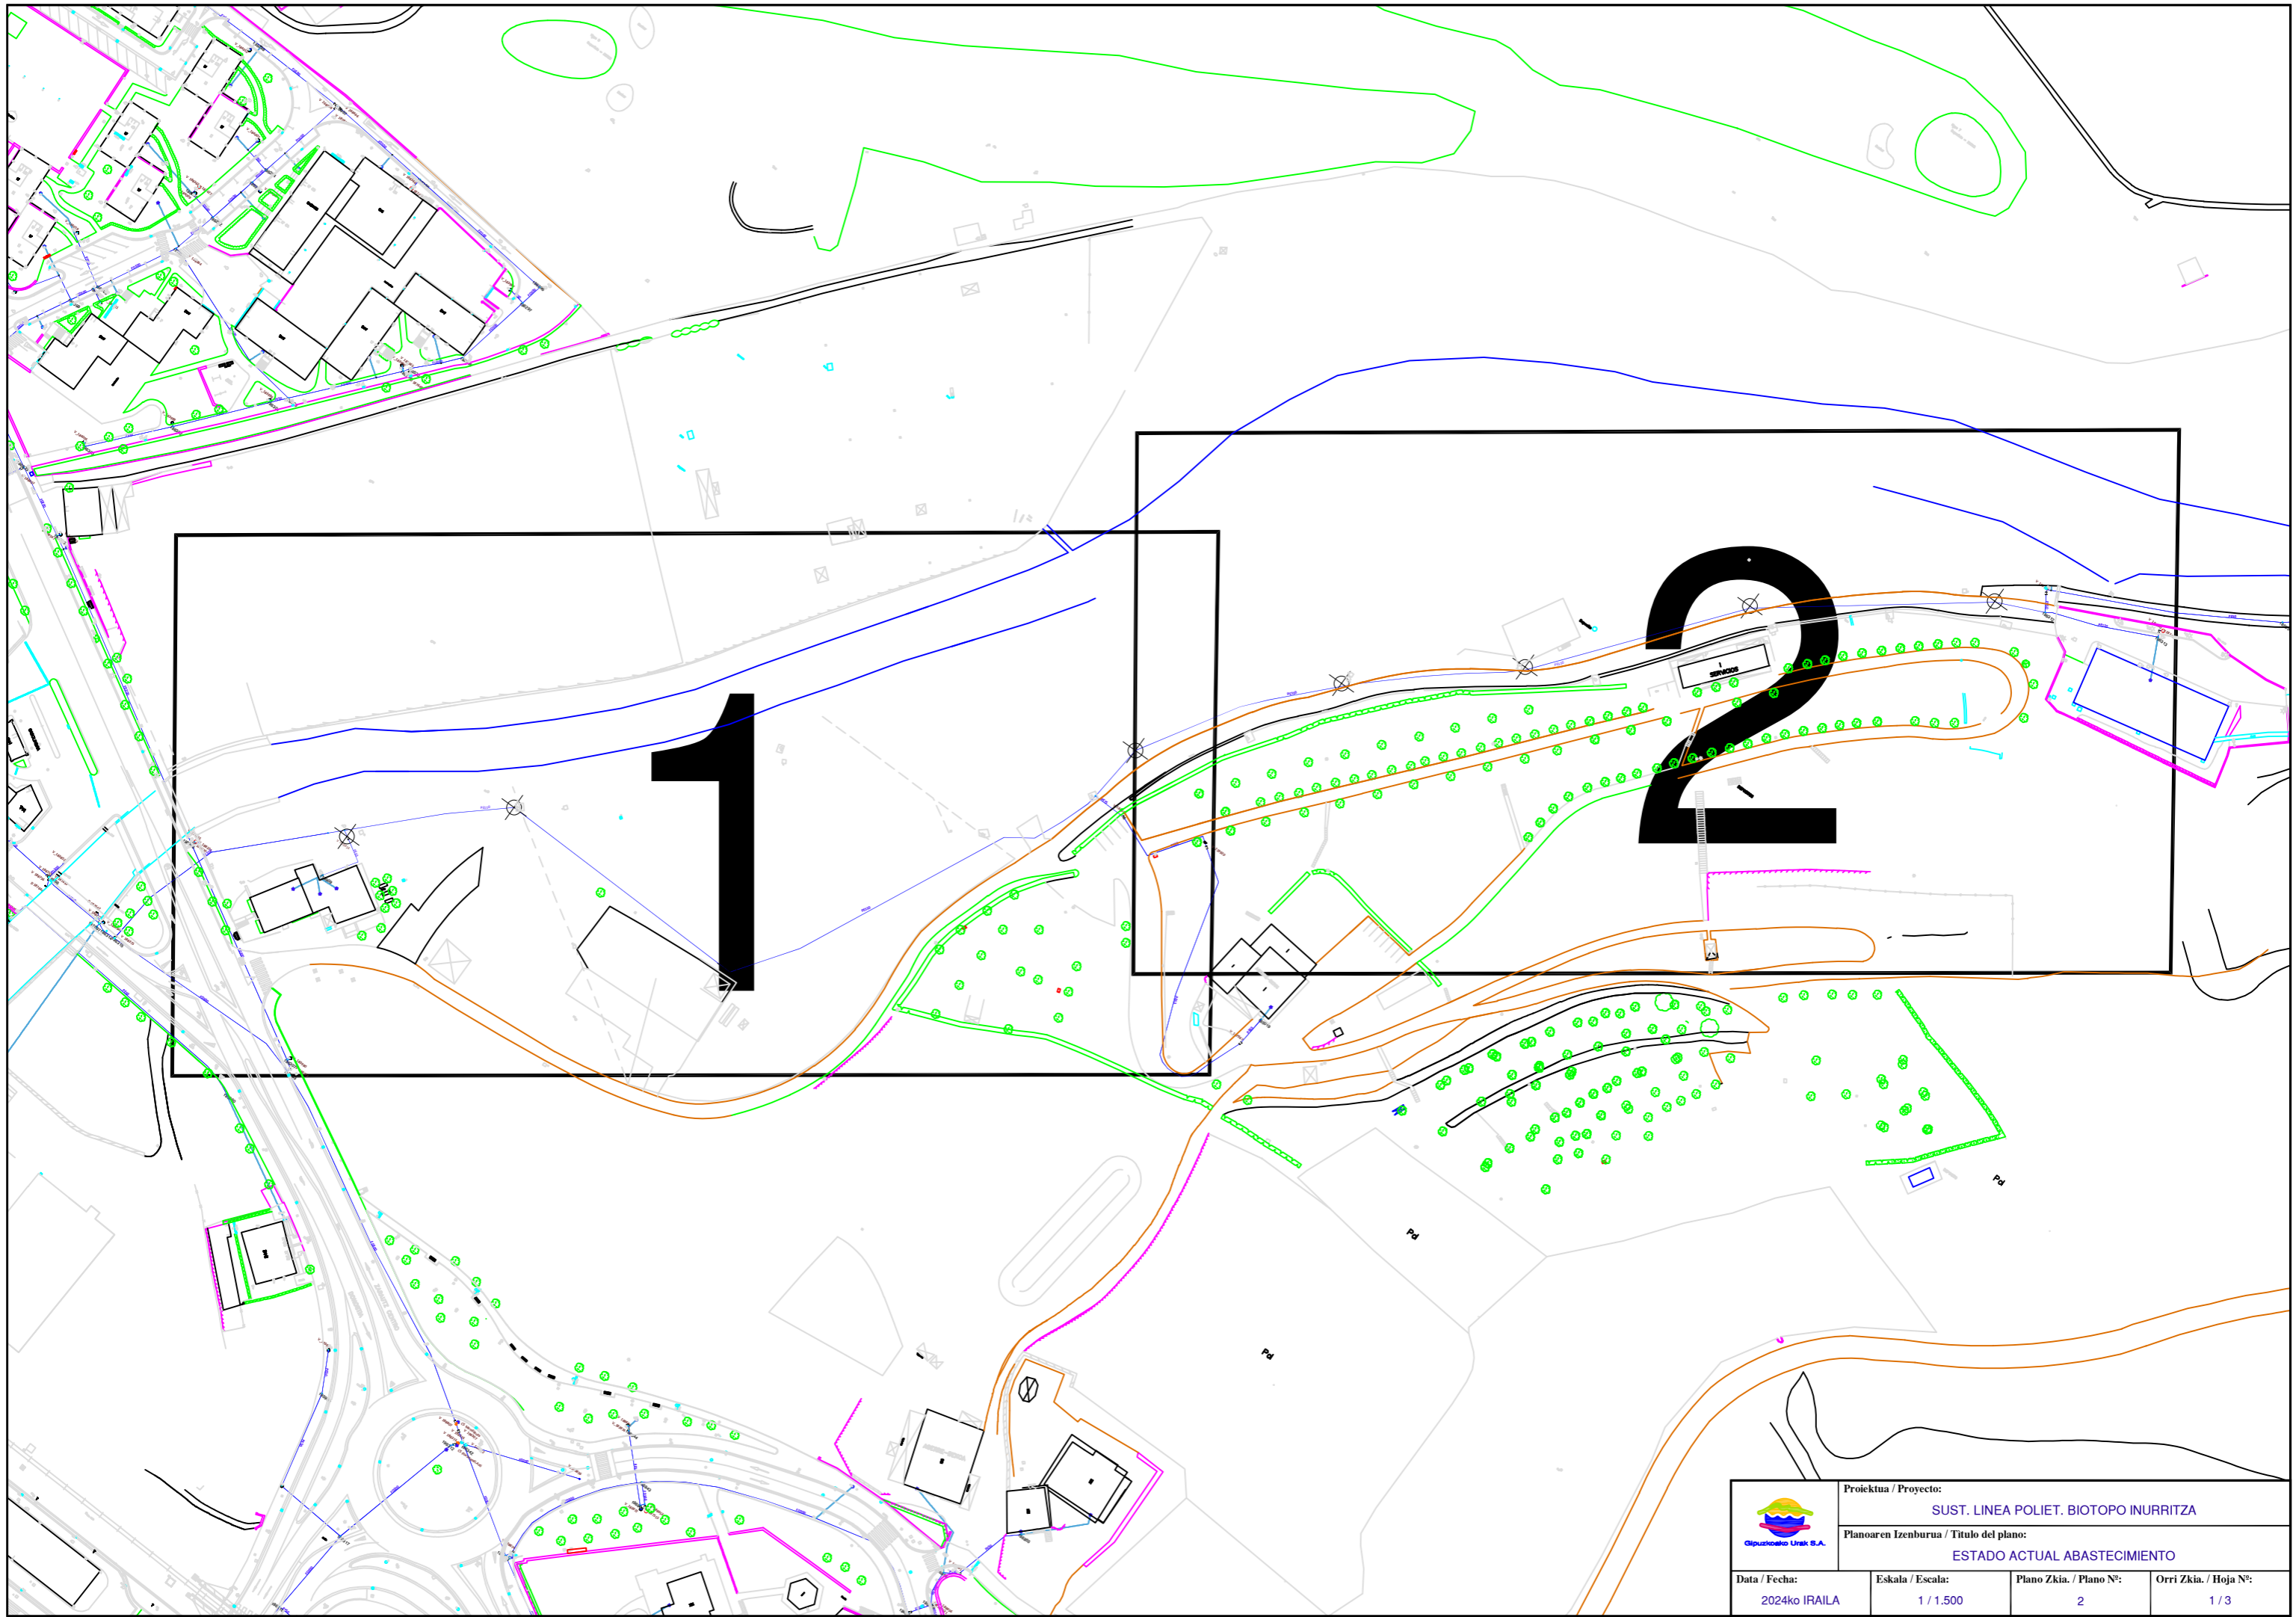



	Proiektua / Proyecto: <b>SUST. LINEA POLIET. BIOTOPO INURRITZA</b>		
	Planoaren Izenburua / Título del plano: <b>ESTADO ACTUAL ABASTECIMIENTO</b>		
Data / Fecha: 2024ko IRAILA	Eskala / Escala: 1 / 1.500	Plano Zkia. / Plano Nº: 2	Orri Zkia. / Hoja Nº: 1 / 3

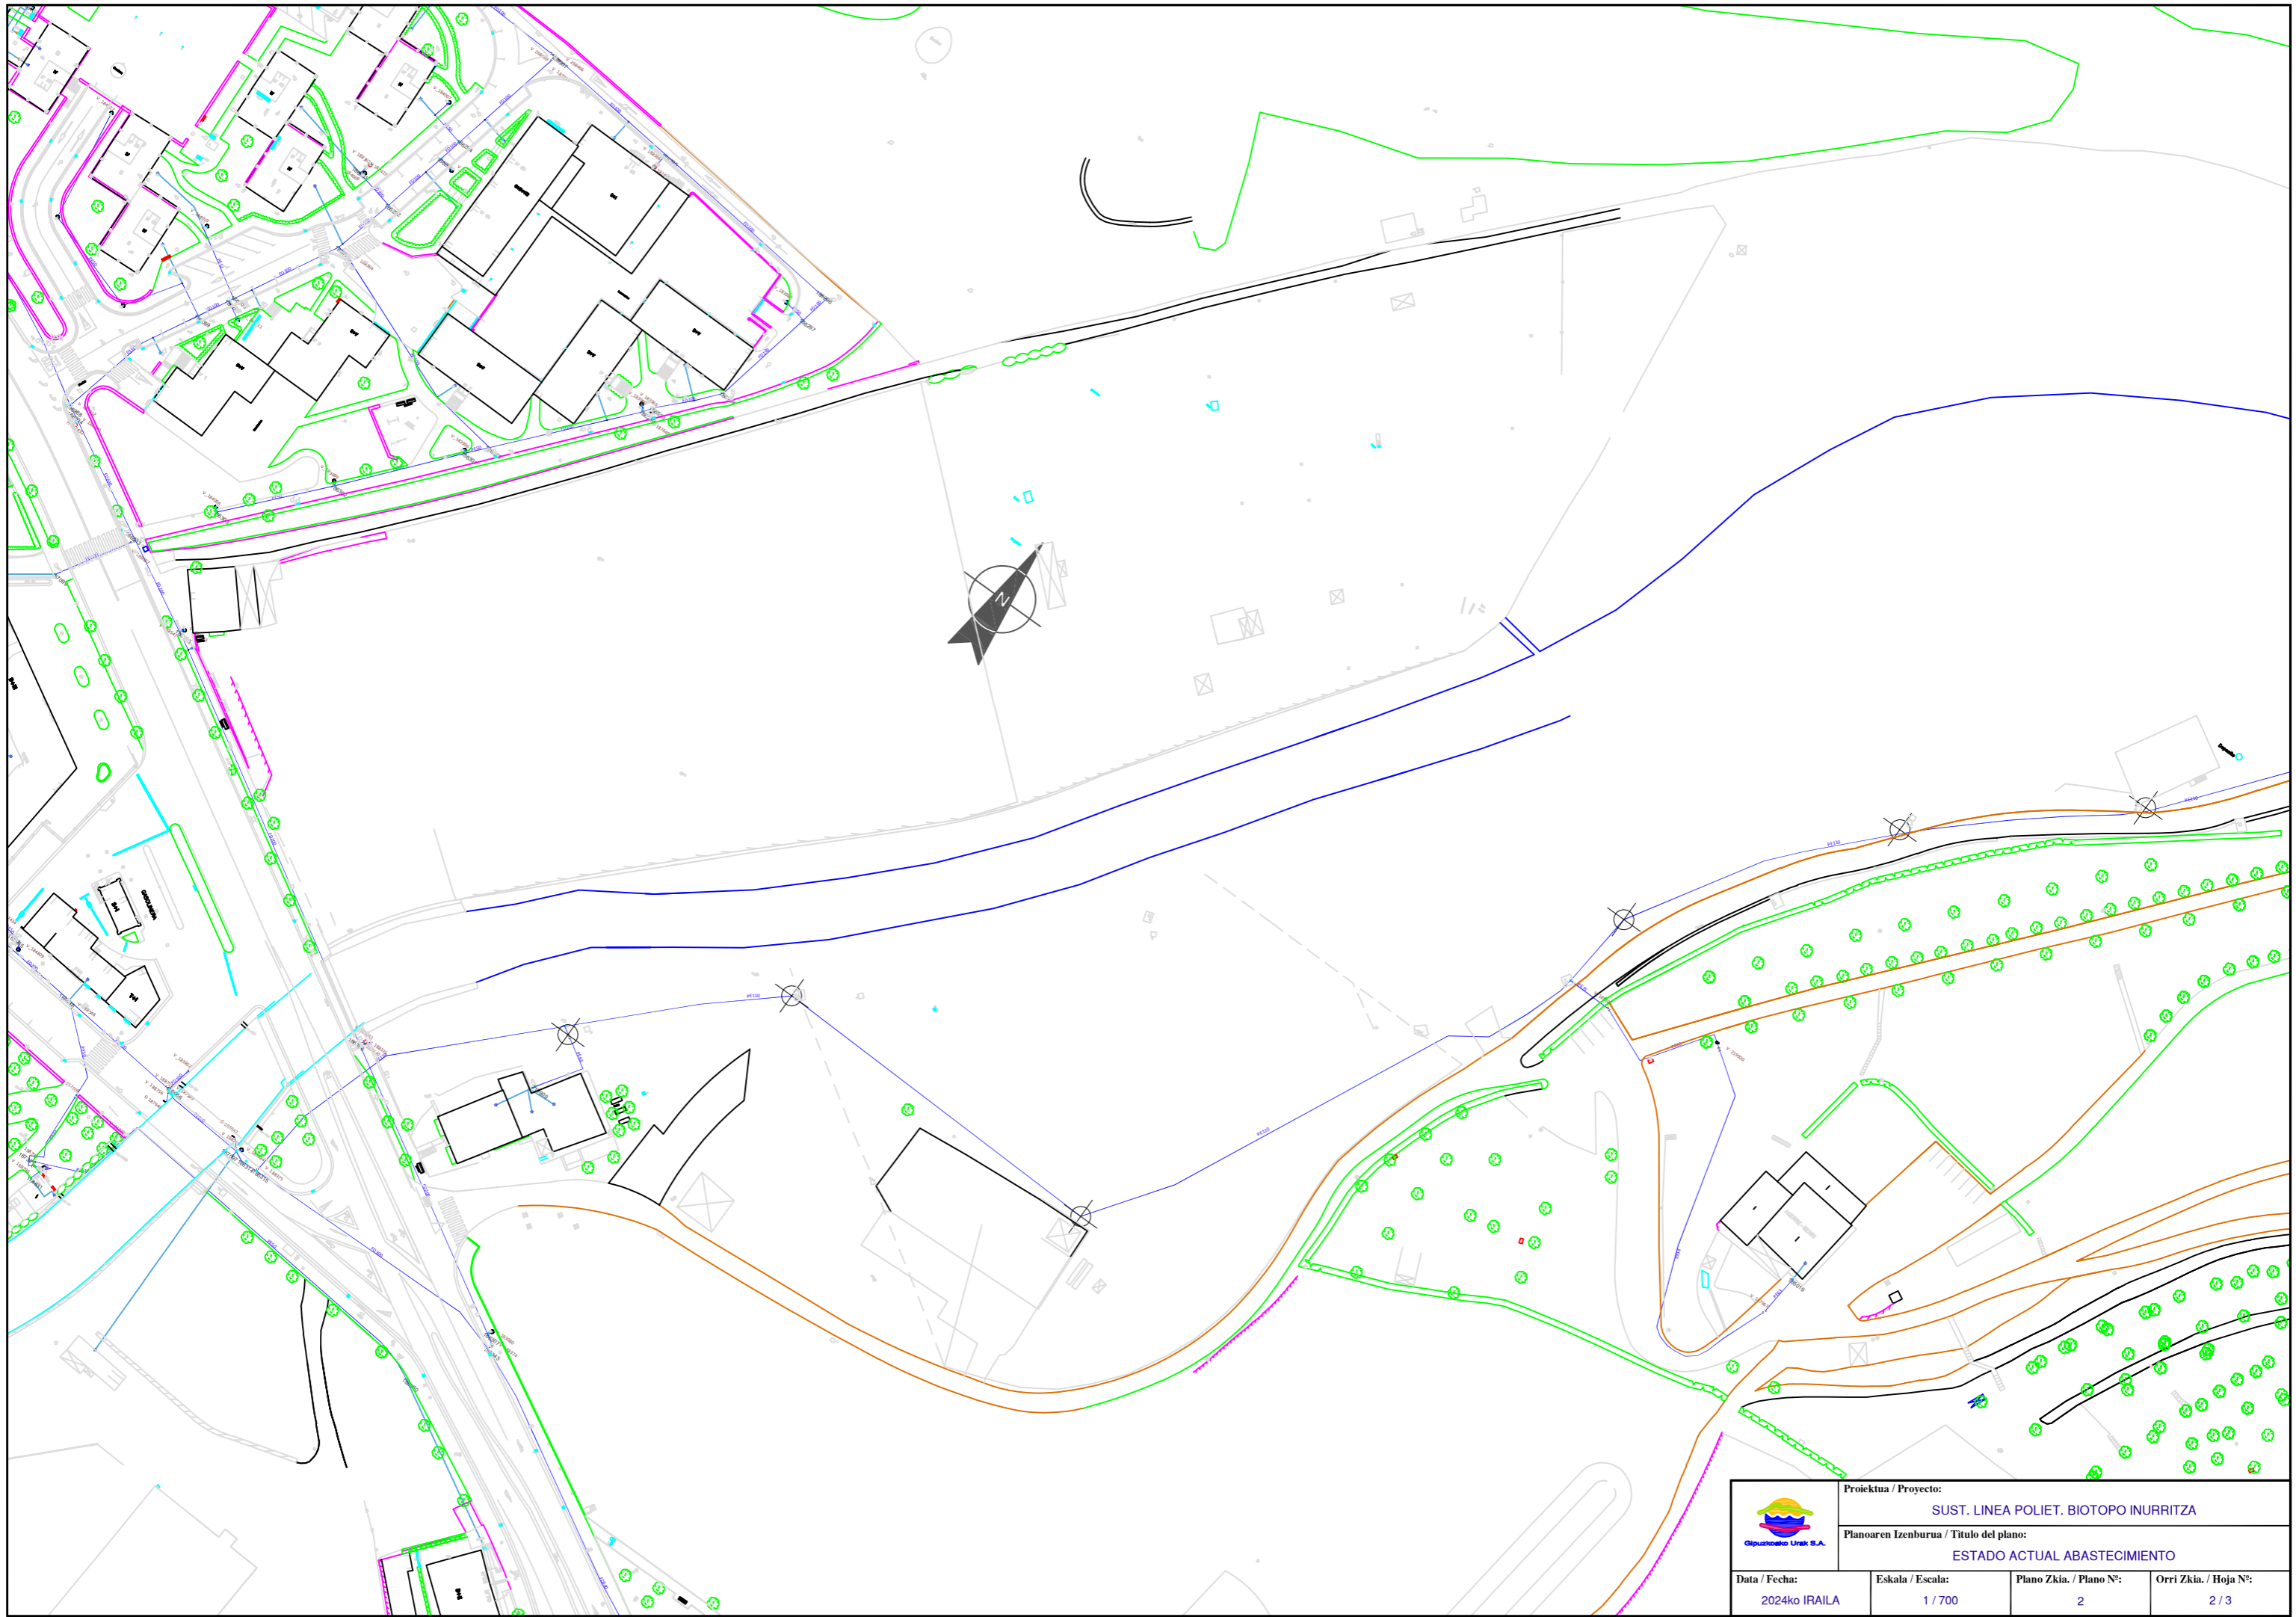

	Proiektua / Proyecto: <b>SUST. LINEA POLIET. BIOTOPO INURRITZA</b>		
	Planoaren Izenburua / Título del plano: <b>ESTADO ACTUAL ABASTECIMIENTO</b>		
Data / Fecha: 2024ko IRAILA	Eskala / Escala: 1 / 700	Plano Zkia. / Plano Nº: 2	Orri Zkia. / Hoja Nº: 2 / 3



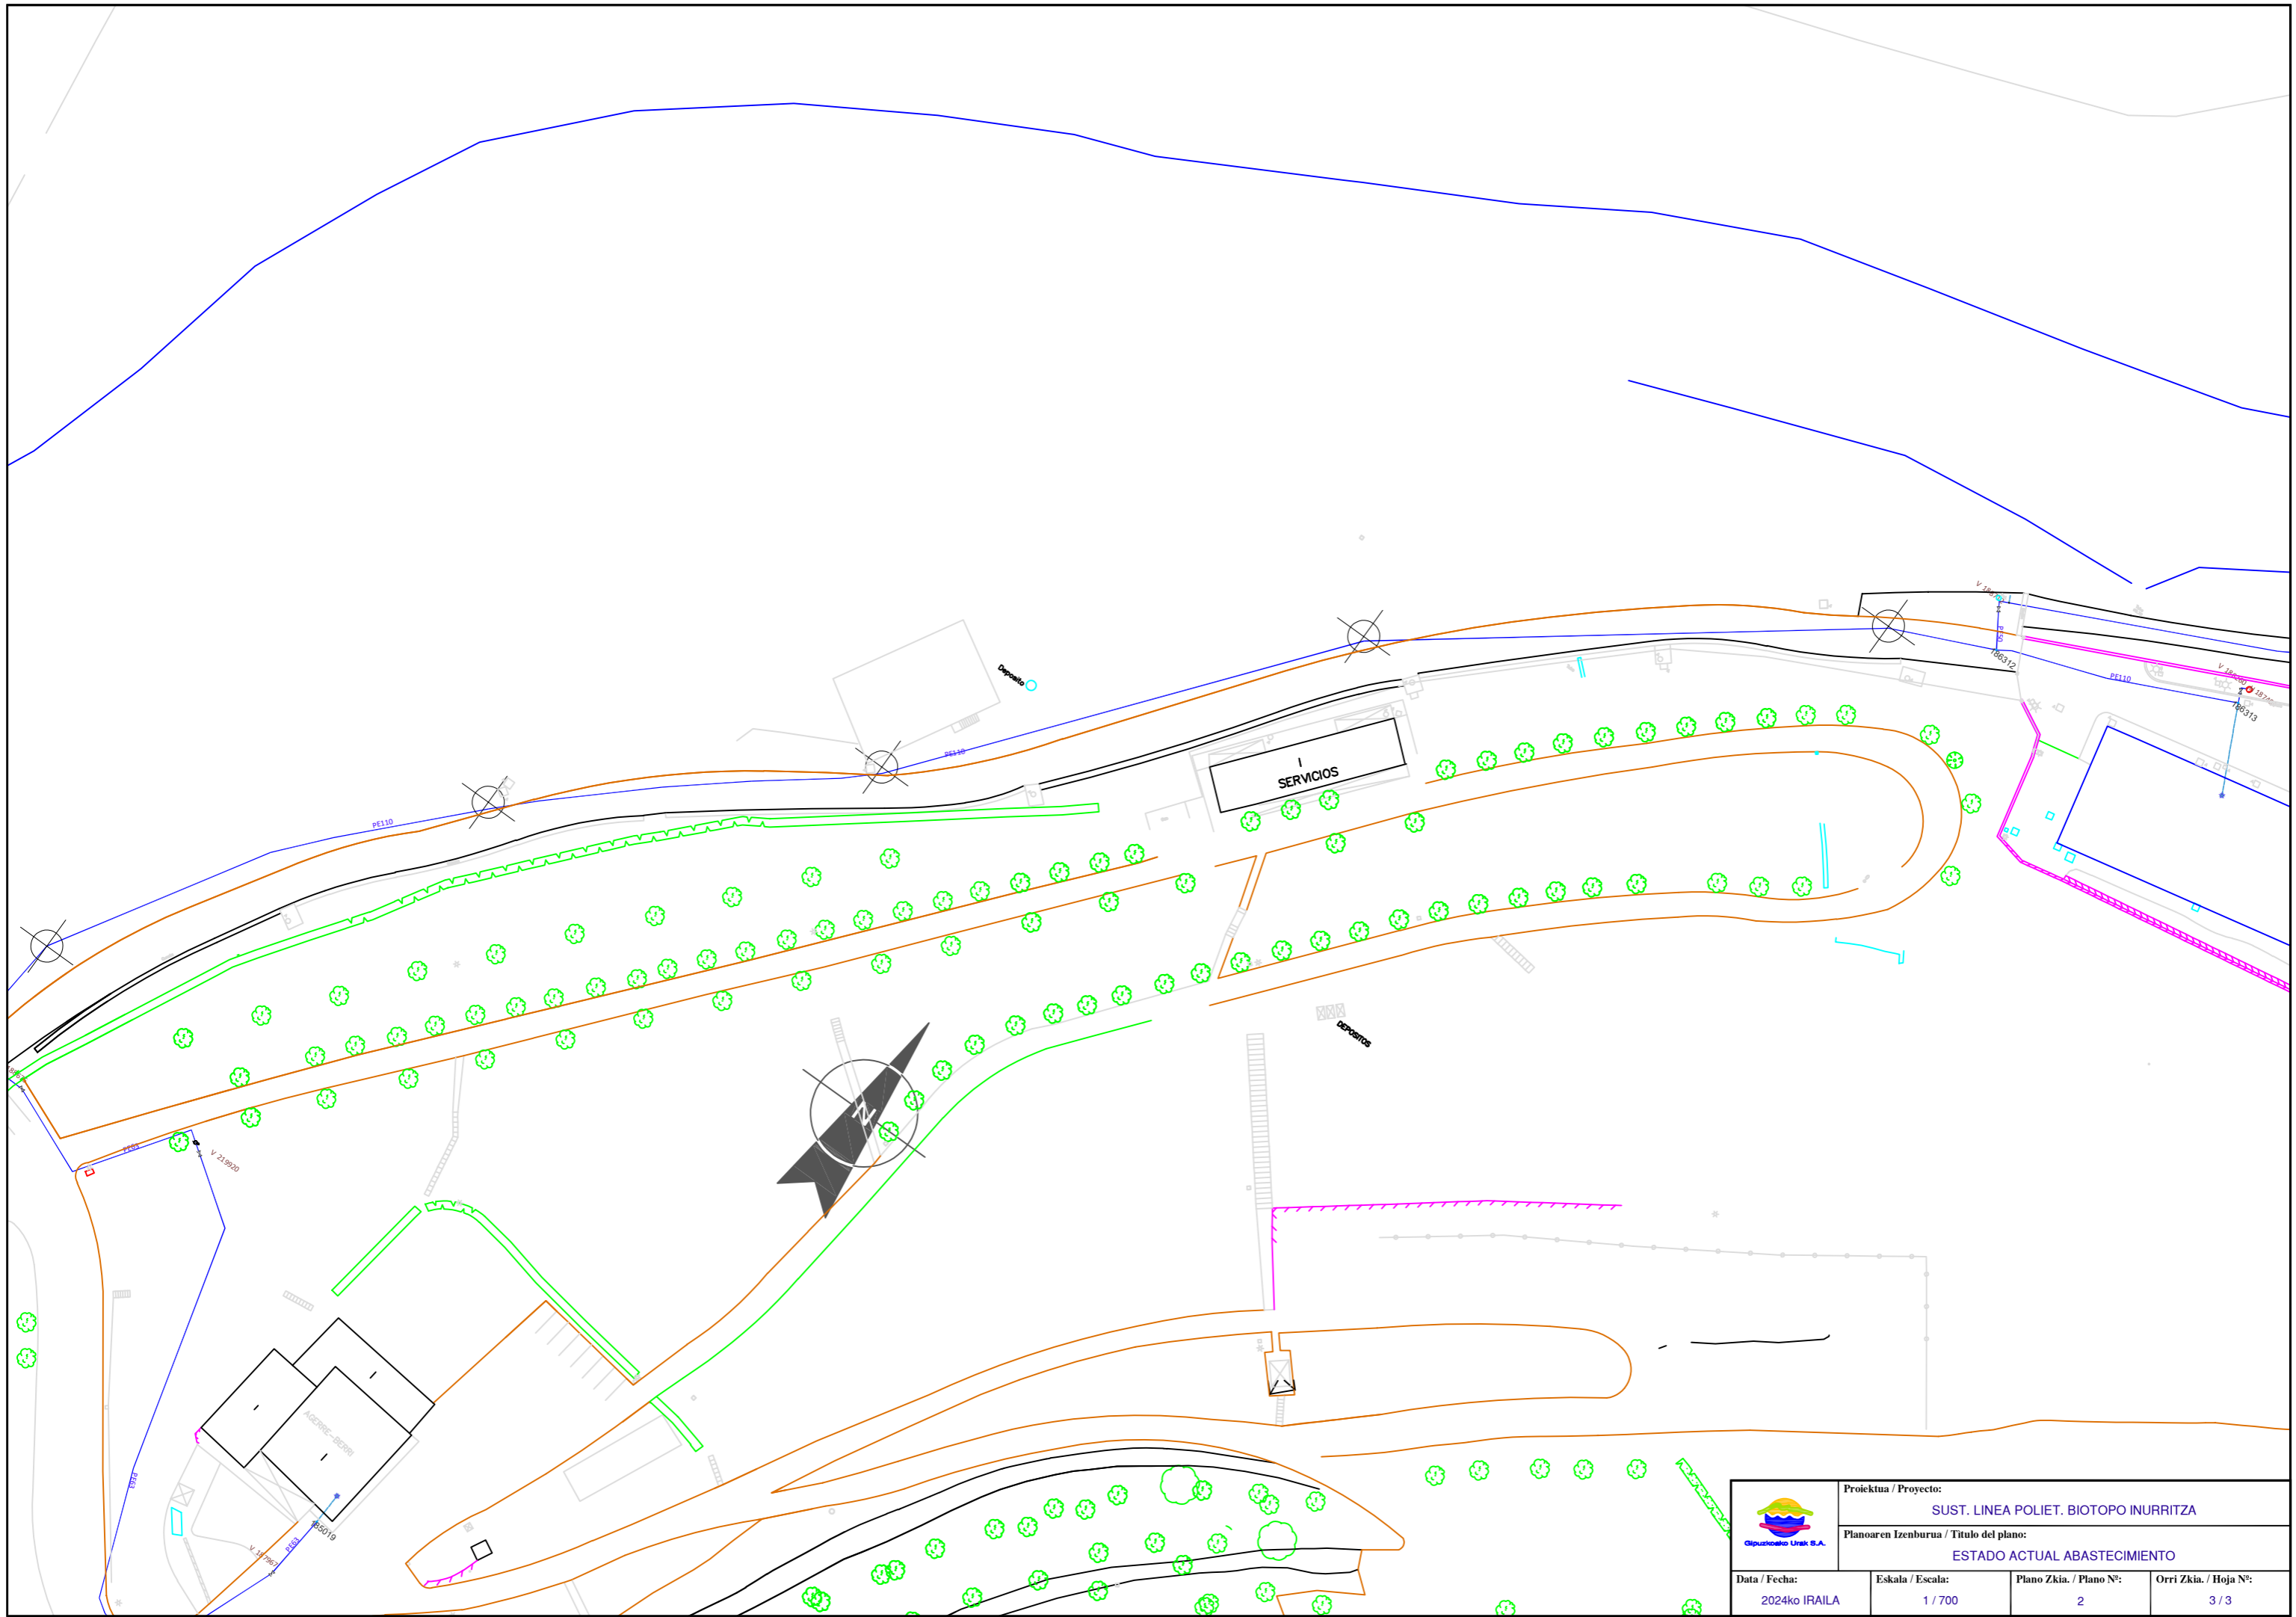

	Proiektua / Proyecto: <b>SUST. LINEA POLIET. BIOTOPO INURRITZA</b>			
	Planoaren Izenburua / Título del plano: <b>ESTADO ACTUAL ABASTECIMIENTO</b>			
Data / Fecha: 2024ko IRAILA	Eskala / Escala: 1 / 700	Plano Zkia. / Plano Nº: 2	Orri Zkia. / Hoja Nº: 3 / 3	