



ANEJO 2

SERVICIOS AFECTADOS

OBRA

GEZALETXE SISTEMA

HOBEKUNTZA

ZEGAMA





1. AFECCION A OTRAS REDES Y SERVICIOS


Tras consulta a Inkolan durante la elaboración del presente documento, se ha detectado la presencia de varios servicios en el ámbito de las obras (se adjuntan planos), por lo que será **IMPRESINDIBLE PREVIO AL COMIENZO DE LAS OBRAS** contactar con los responsables de todos los servicios (**aunque no aparezcan en la consulta adjunta**) para garantizar la ejecución de las obras sin afección a otros servicios.

Debido a que en el ámbito de obra se ha constatado la existencia de red de abastecimiento de alta de Gipuzkoako Ur Kontsortzioa-Gipuzkoako Urak, previo al comienzo de las obras se deberá tramitar la correspondiente autorización de obra.

Esta consulta deberá ser acreditada por la contrata en el replanteo de la obra, mediante justificante de la descarga realizada en Inkolan.

2. AFECCION A CARRETERAS, DOMINIO PUBLICO HIDRAULICO, PUERTOS O FFCC.


No se han detectado.

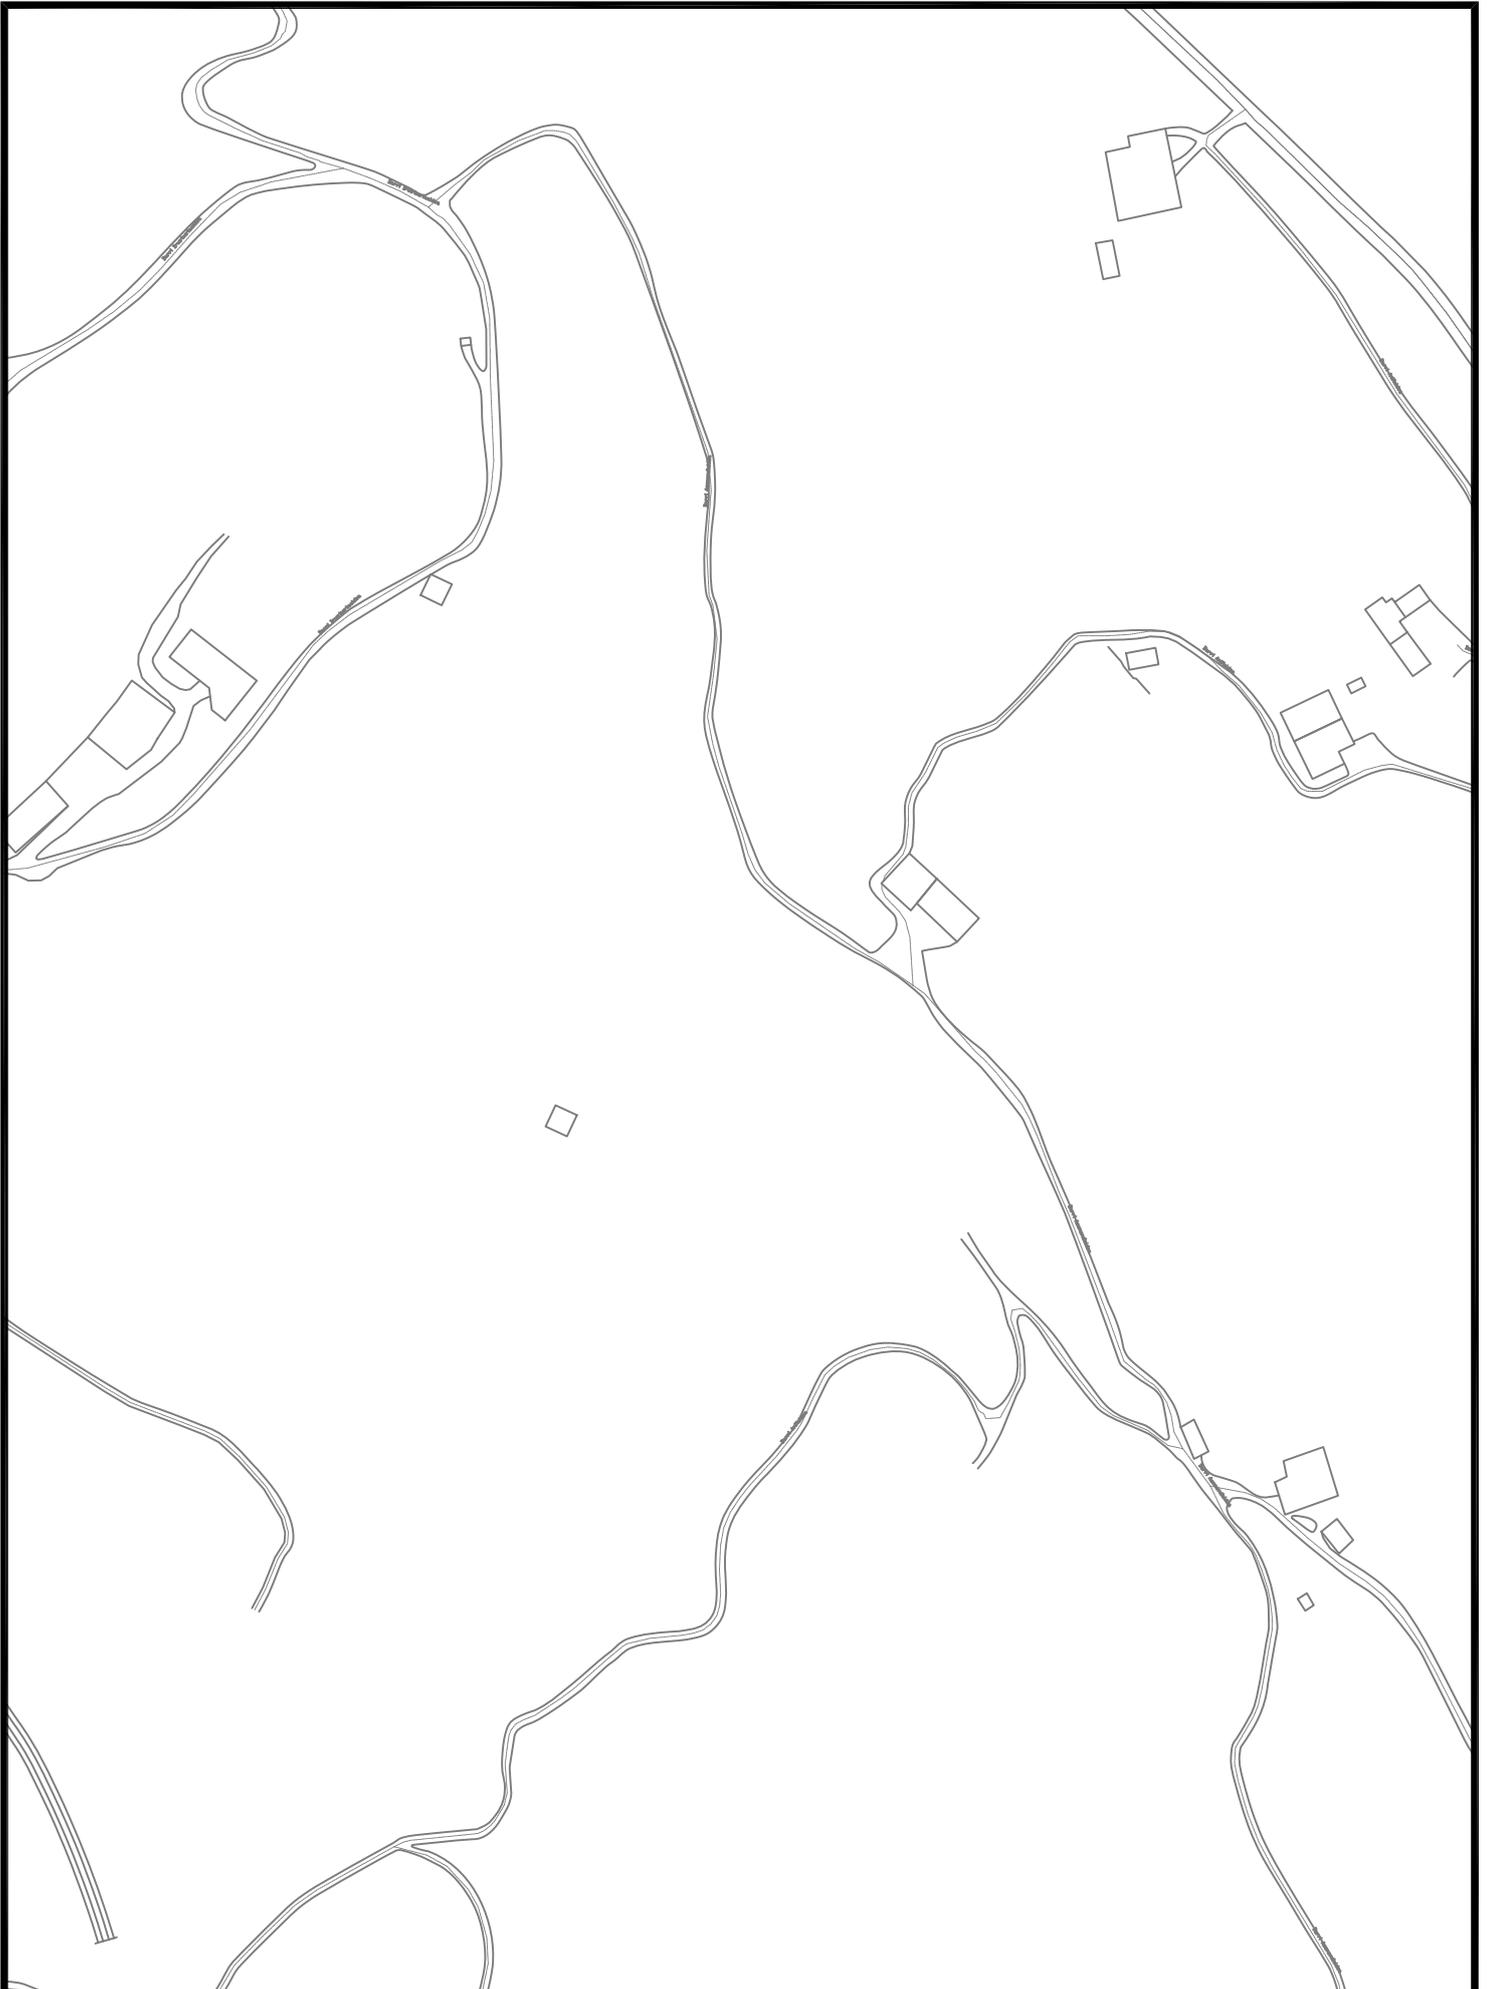

 Gipuzkoako Urak S.A.	Proyecto / Proiektio: CAL_MEJORA SISTEMA GEZALETXE	Escala / Eskala 1 / 2500	Plano N° / Planoa Zkia SSAA
	Titulo del plano / Plano Izenburua: PLANTA SSAA - EUSKALTEL	Fecha / Data 2024ko Abuztua	Hoja N° / Orria Zkia 1 de 5



 Gipuzkoako Urak S.A.	Proyecto / Proiektu: CAL_MEJORA SISTEMA GEZALETXE	Escala / Eskala 1 / 2500	Plano Nº / Planoa Zkia SSAA
	Titulo del plano / Plano Izenburua: PLANTA SSAA - TELEFONICA	Fecha / Data 2024ko Abuztua	Hoja Nº / Orria Zkia 2 de 5

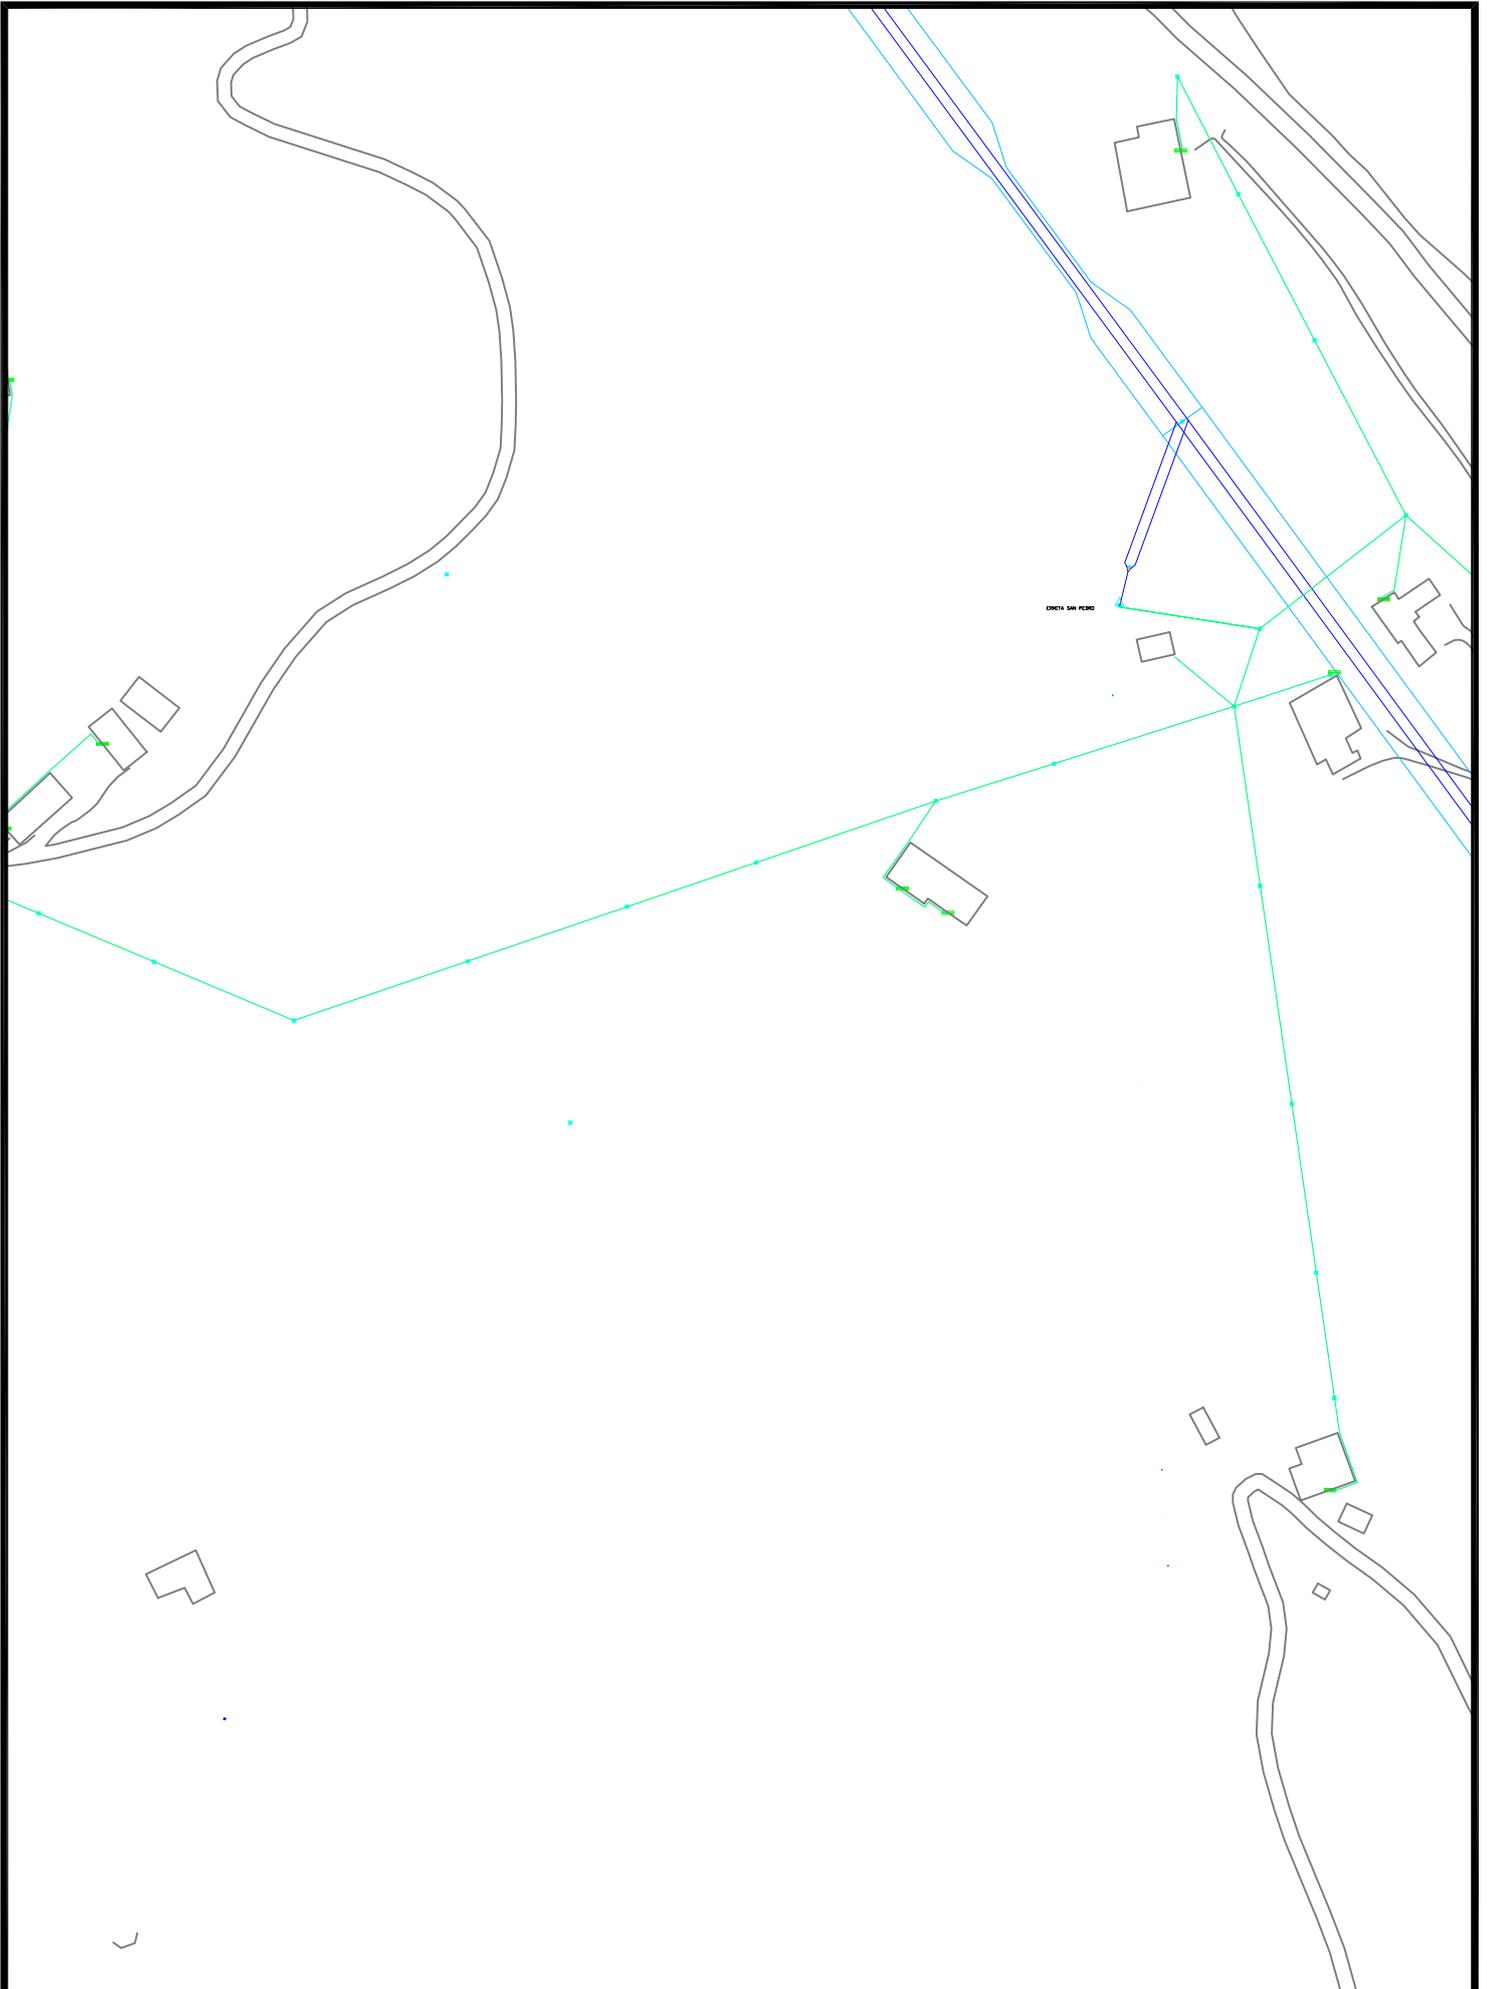

 Gipuzkoako Urak S.A.	Proyecto / Proiektu: CAL_MEJORA SISTEMA GEZALETXE	Escala / Eskala 1 / 2500	Plano Nº / Planoa Zkia SSAA
	Titulo del plano / Plano Izenburua: PLANTA SSAA - IBERDROLA	Fecha / Data 2024ko Abuztua	Hoja Nº / Orria Zkia 3 de 5



 Gipuzkoako Urak S.A.	Proyecto / Proiektio: CAL_MEJORA SISTEMA GEZALETXE	Escala / Eskala 1 / 2500	Plano N° / Planoa Zkia SSAA
	Titulo del plano / Plano Izenburua: PLANTA SSAA - NORTEGAS	Fecha / Data 2024ko Abuztua	Hoja N° / Orria Zkia 4 de 5



Proyecto / Proiektio:

CAL_MEJORA SISTEMA GEZALETXE

Titulo del plano / Plano Izenburua:

PLANTA SSAA - ABASTECIMIENTO ALTA

Escala / Eskala

1 / 2500

Plano Nº / Planoa Zkia

SSAA

Fecha / Data

2024ko Abuztua

Hoja Nº / Orria Zkia

5 de 5