



Gipuzkoako Ur Kontsortzioa
Gipuzkoako Urak

ANEJO 2: SERVICIOS AFECTADOS

OBRA:

***FASE II RENOVACION ABASTECIMIENTO
GOENKALE Y ZERUKOA***

ERMUA



- **AFECCION A OTRAS REDES Y SERVICIOS**

Tras consulta a Inkolan durante la elaboración del presente documento, se ha detectado la presencia de varios servicios en el ámbito de las obras (se adjuntan planos), por lo que será **IMPRESINDIBLE PREVIO AL COMIENZO DE LAS OBRAS** contactar con los responsables de todos los servicios (**aunque no aparezcan en la consulta adjunta**) para garantizar la ejecución de las obras sin afección a otros servicios.

- **AFECCION A CARRETERAS, DOMINIO PUBLICO HIDRAULICO, PUERTOS, FFCC O PARTICULARES.**

Según se ha comentado en la memoria, la nueva conducción a instalar discurre en su recorrido por vías públicas, por lo que no se aprecia la necesidad de realizar la gestión permisos de paso con particulares.


Dentro del ámbito de trabajo del proyecto no se ha detectado la presencia de instalaciones o infraestructuras ajenas.


Donostia, abril de 2020


Gipuzkoako Ur Kantsortzioa

Gipuzkoako Urak, S.A.



 Gipuzkoako Urak S.A.	Proyecto / Proiektua FASE II RENOVACION ABASTECIMIENTO GOENKALE Y ZERUKOA	Escala / Eskala 1 / 600	Plano Nº / Plano Zkia 1
	Titulo del Plano / Planoaren Izena SERVICIOS AFECTADOS - IBERDROLA	Fecha / Data 2020 - APIRILA	Hoja Nº / Orria Zkia 1 de 6

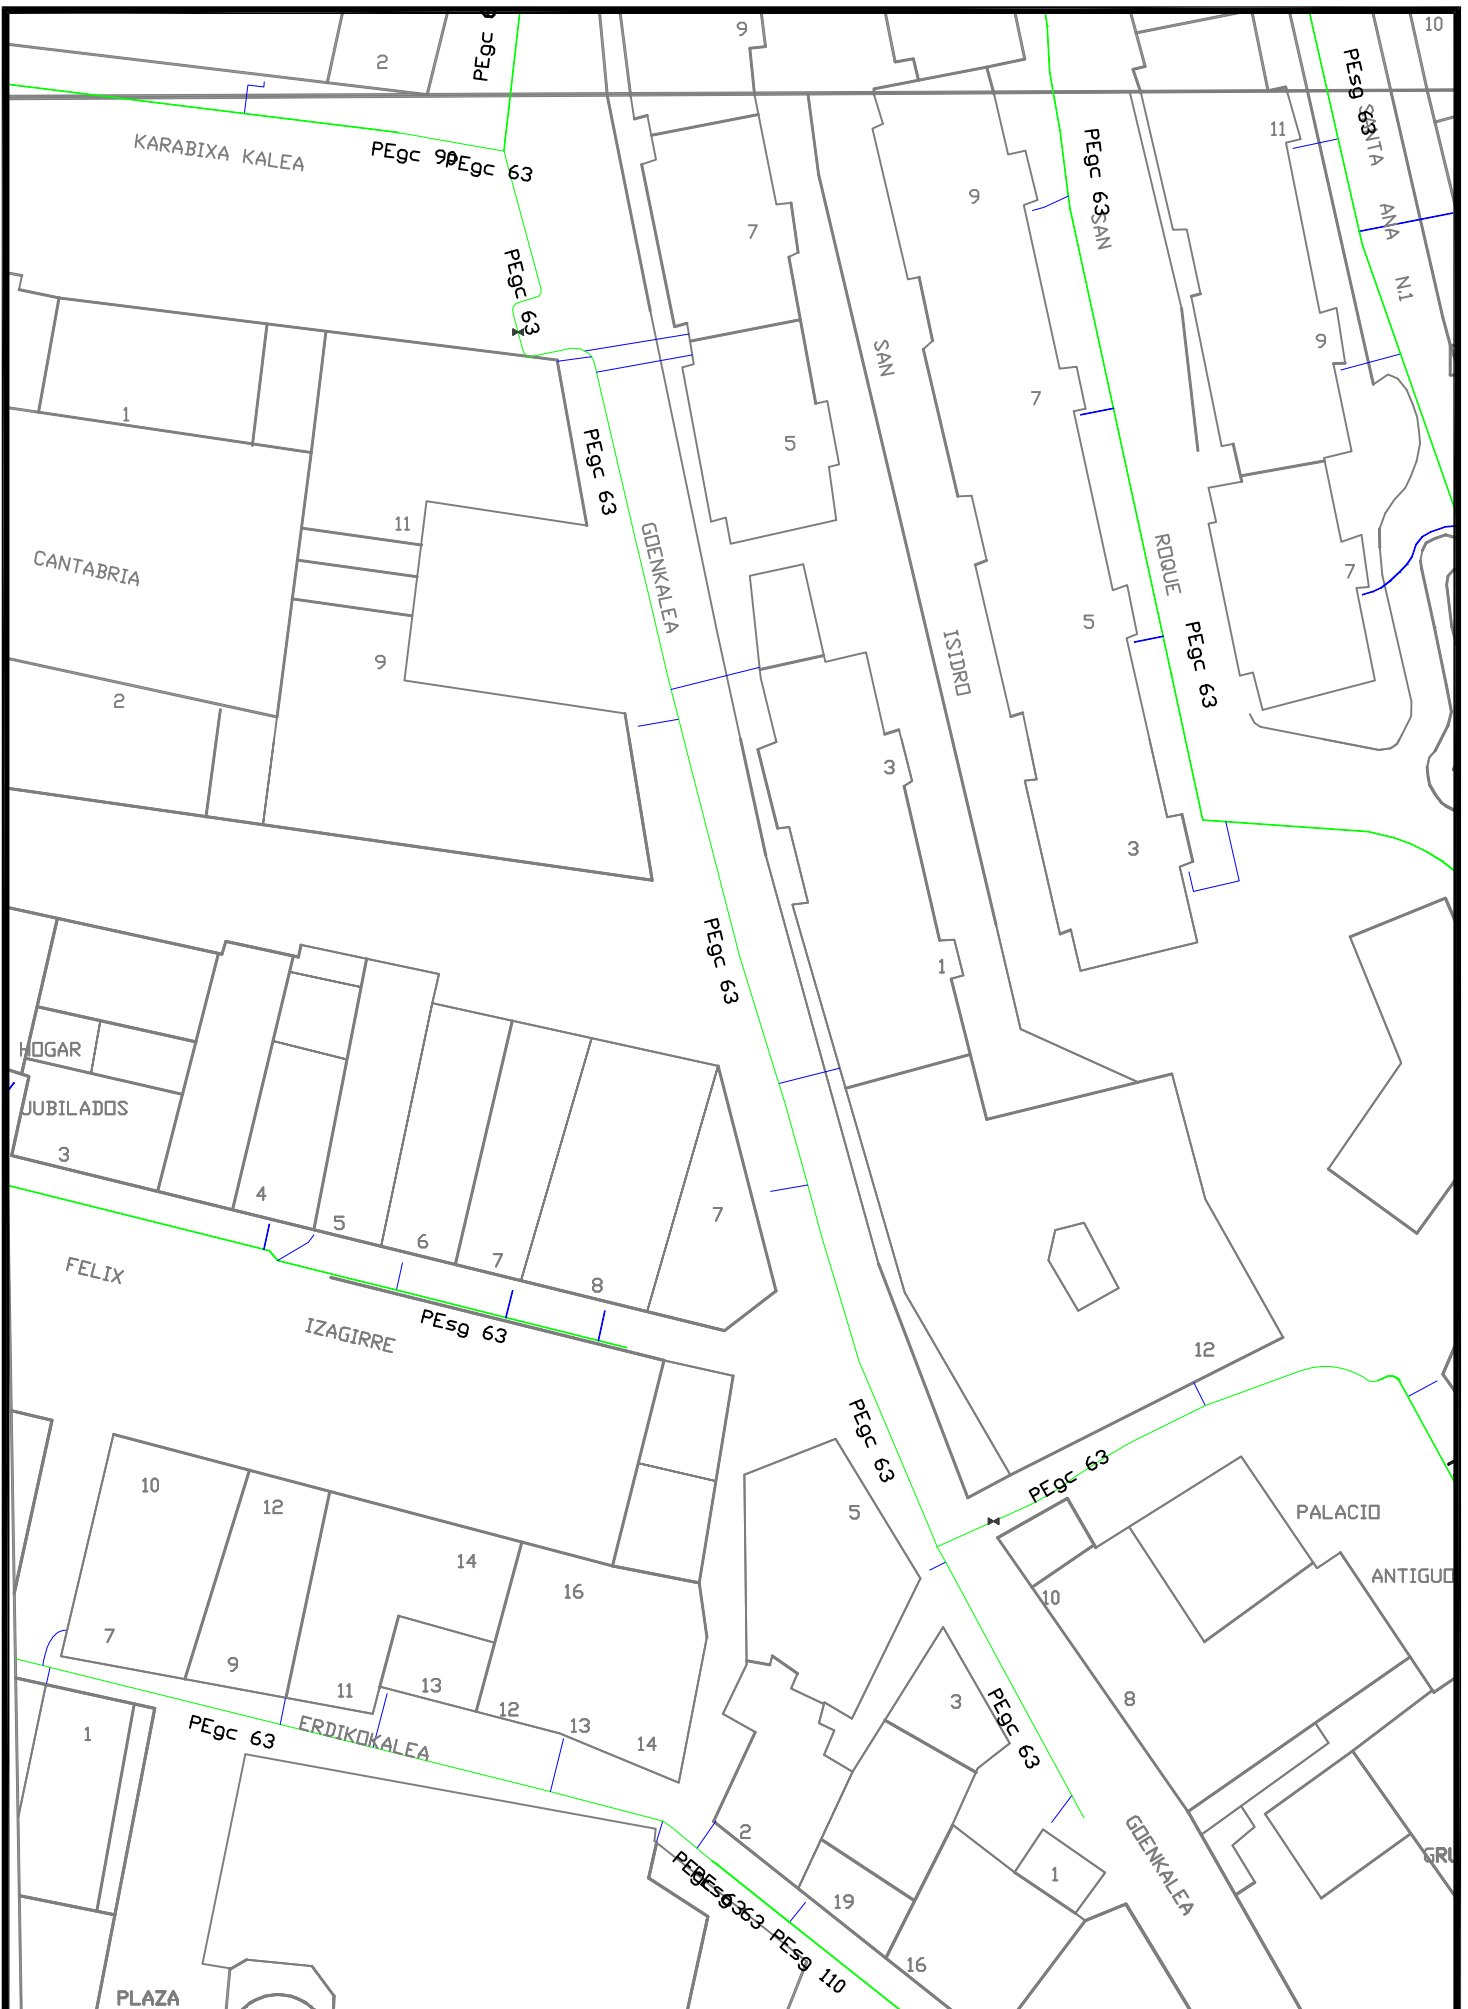

 Gipuzkoako Urak S.A.	Proyecto / Proiektua FASE II RENOVACION ABASTECIMIENTO GOENKALE Y ZERUKOA	Escala / Eskala 1 / 600	Plano Nº / Plano Zkia 1
	Titulo del Plano / Planoaren Izena SERVICIOS AFECTADOS - NORTEGAS	Fecha / Data 2020 - APIRILA	Hoja Nº / Orria Zkia 2 de 6



Gipuzkoako Urak S.A.

Proyecto / Proiektua

FASE II RENOVACION ABASTECIMIENTO GOENKALE Y ZERUKOA

Título del Plano / Planoaren Izena

SERVICIOS AFECTADOS - TELEFONICA

Escala / Eskala

1 / 600

Fecha / Data


2020 - APIRILA

Plano Nº / Plano Zkia


1

Hoja Nº / Orria Zkia


3 de 6

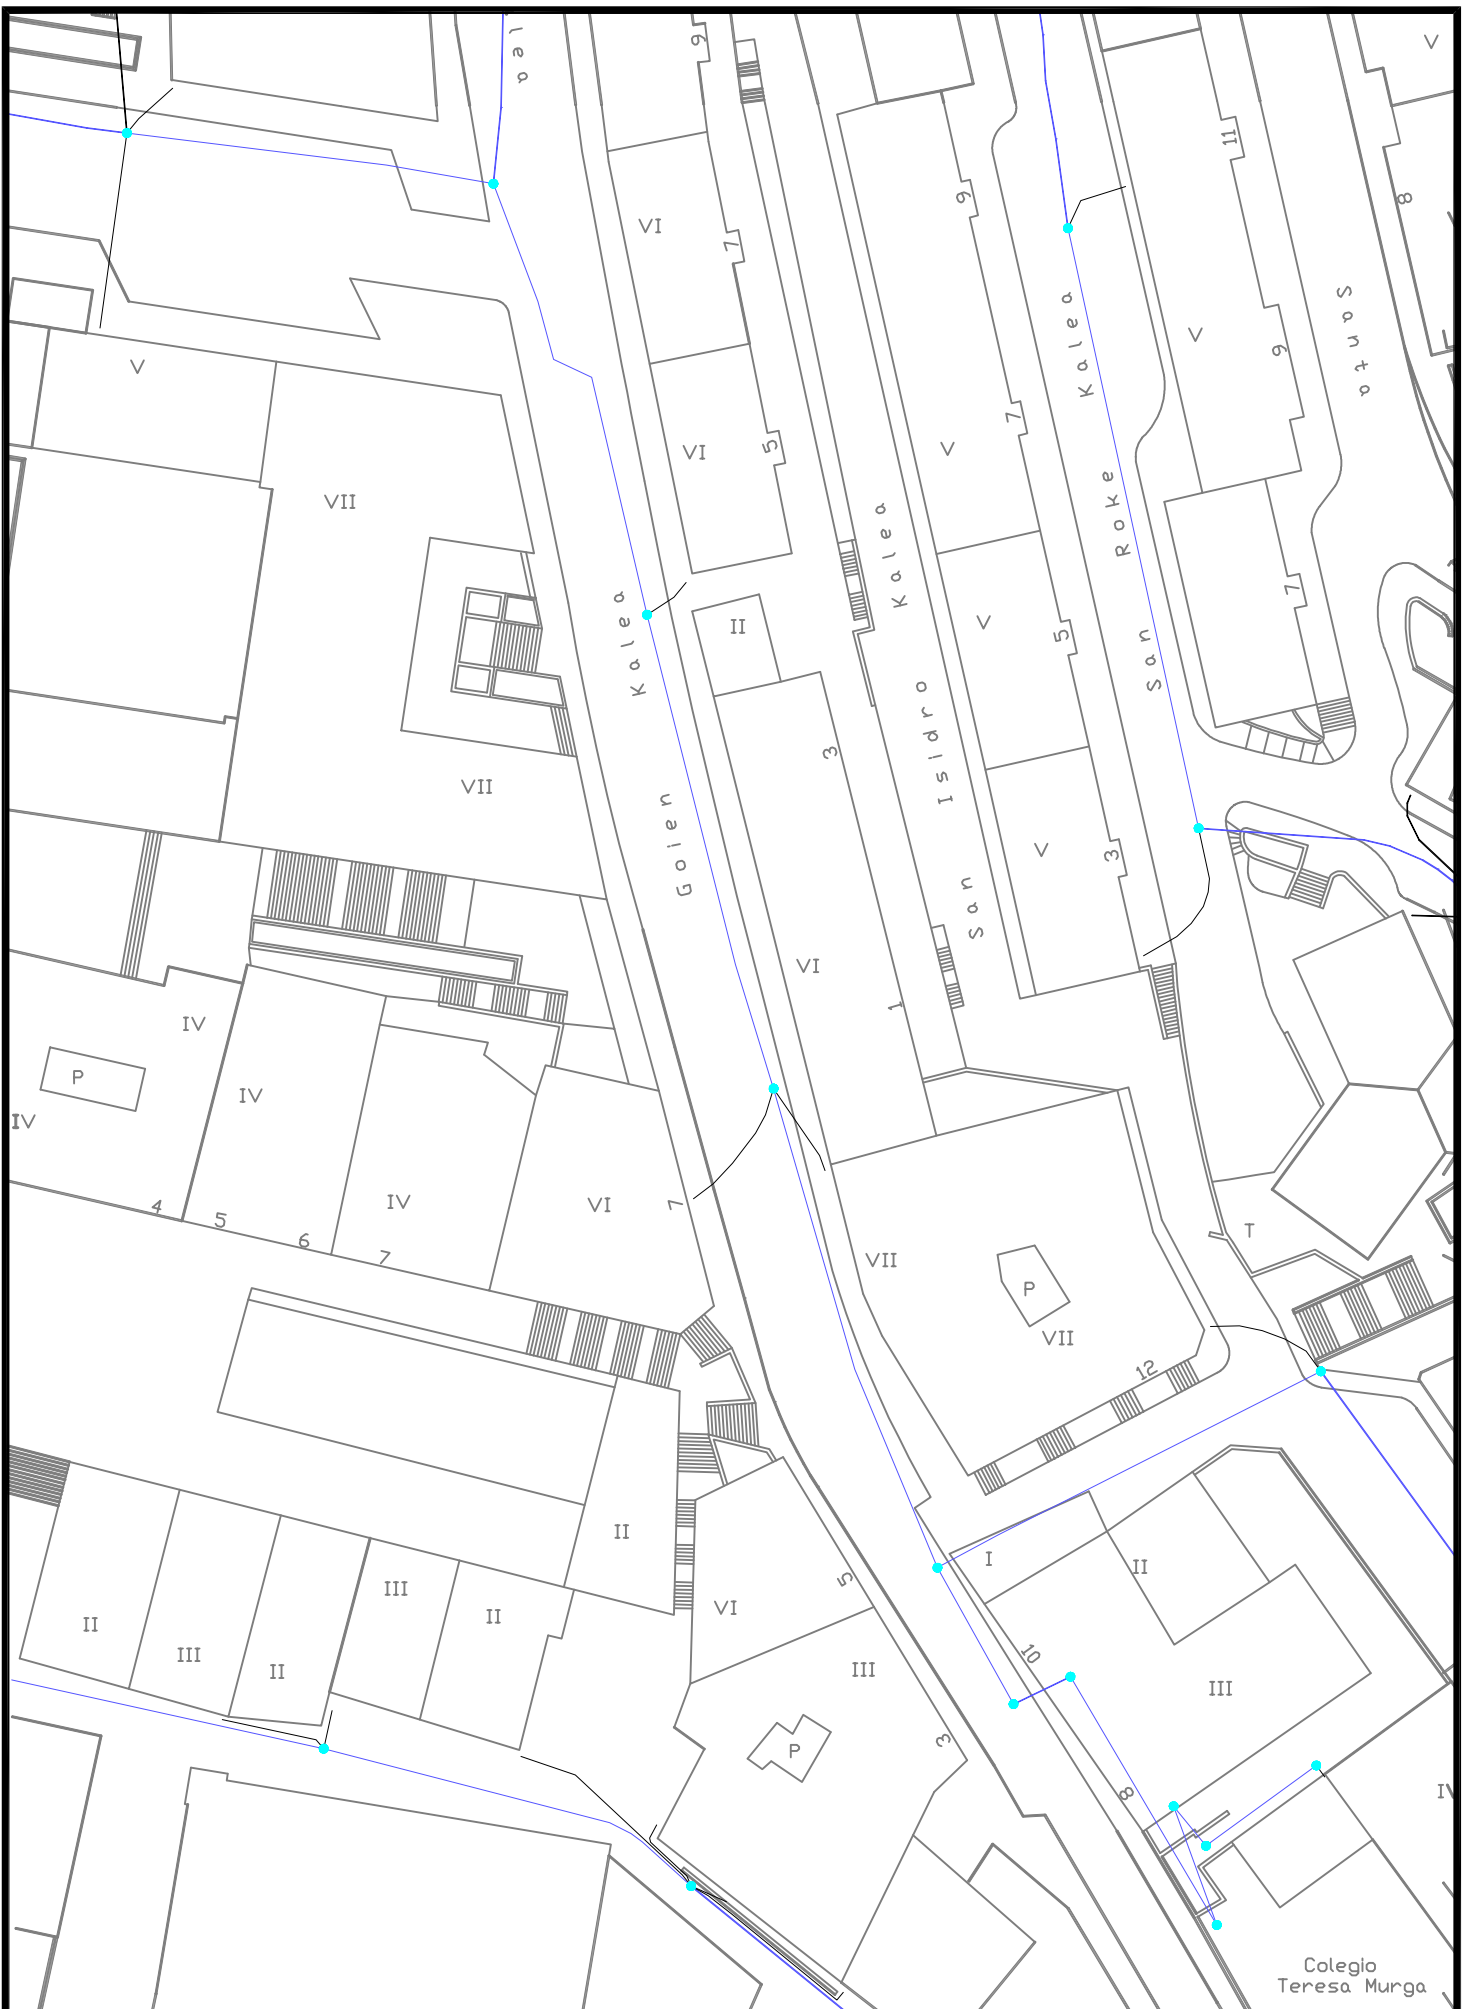



Colegio Teresa Murga

 <p>Gipuzkoako Urak S.A.</p>	Proyecto / Proiektua FASE II RENOVACION ABASTECIMIENTO GOENKALE Y ZERUKOA	Escala / Eskala 1 / 600	Plano Nº / Plano Zkia 1
	Titulo del Plano / Planoaren Izena SERVICIOS AFECTADOS - EUSKALTEL	Fecha / Data 2020 - APIRILA	Hoja Nº / Orria Zkia 4 de 6




 Gipuzkoako Urak S.A.	Proyecto / Proiektua FASE II RENOVACION ABASTECIMIENTO GOENKALE Y ZERUKOA	Escala / Eskala 1 / 600	Plano Nº / Plano Zkia 1
	Título del Plano / Planoaren Izena SERVICIOS AFECTADOS - SERV. MUNIC. - ALUMBRADO Y TELECO.	Fecha / Data 2020 - APIRILA	Hoja Nº / Orria Zkia 5 de 6

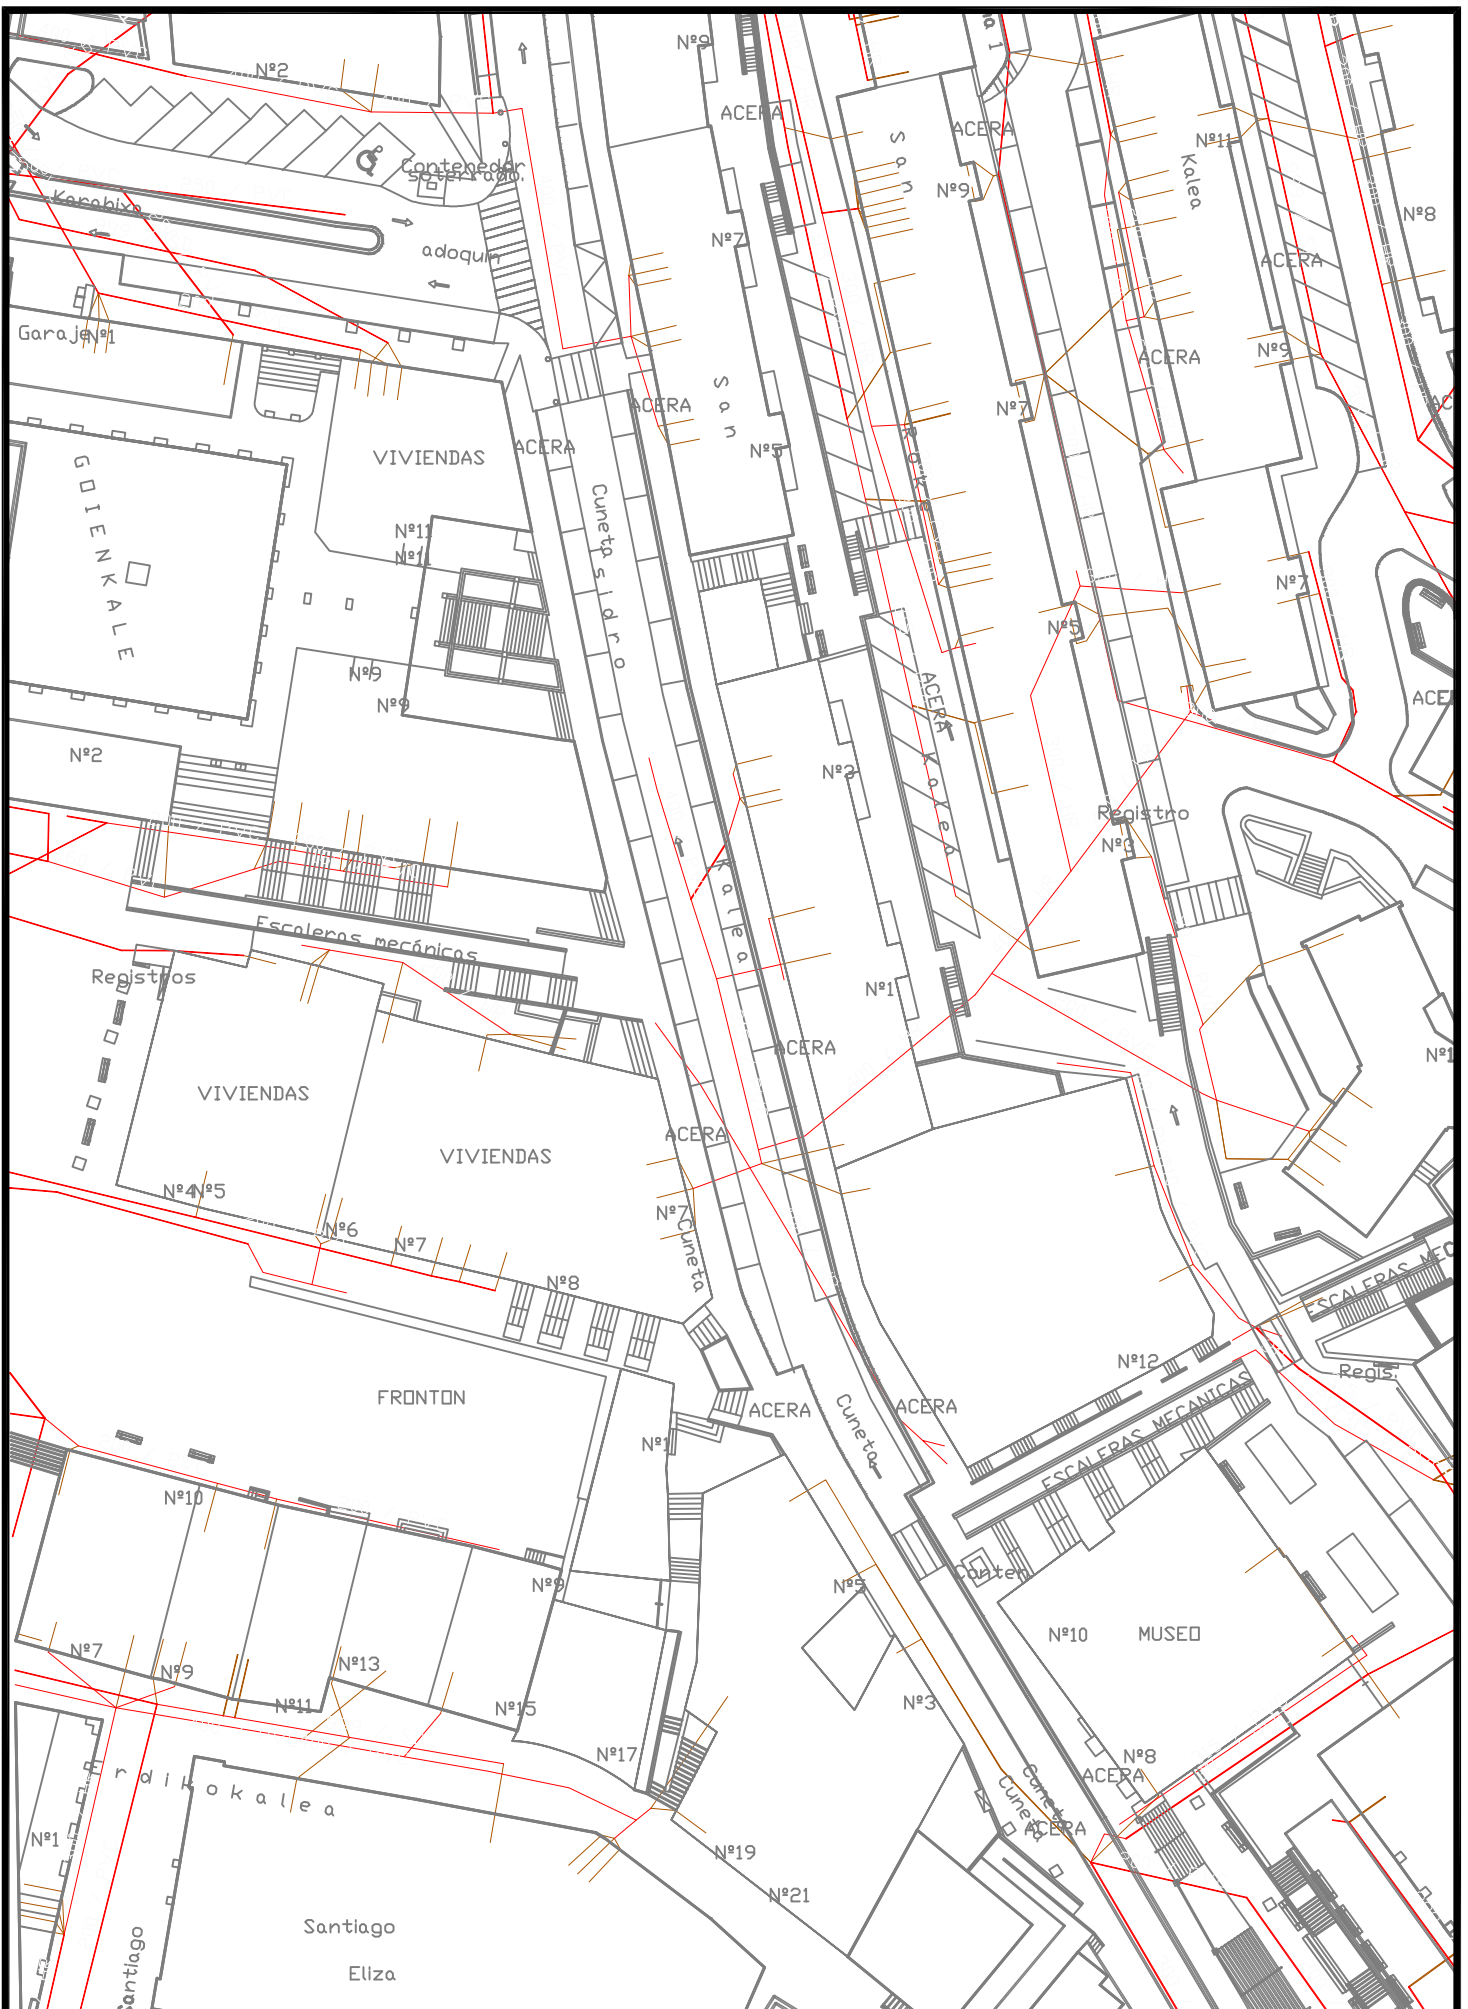


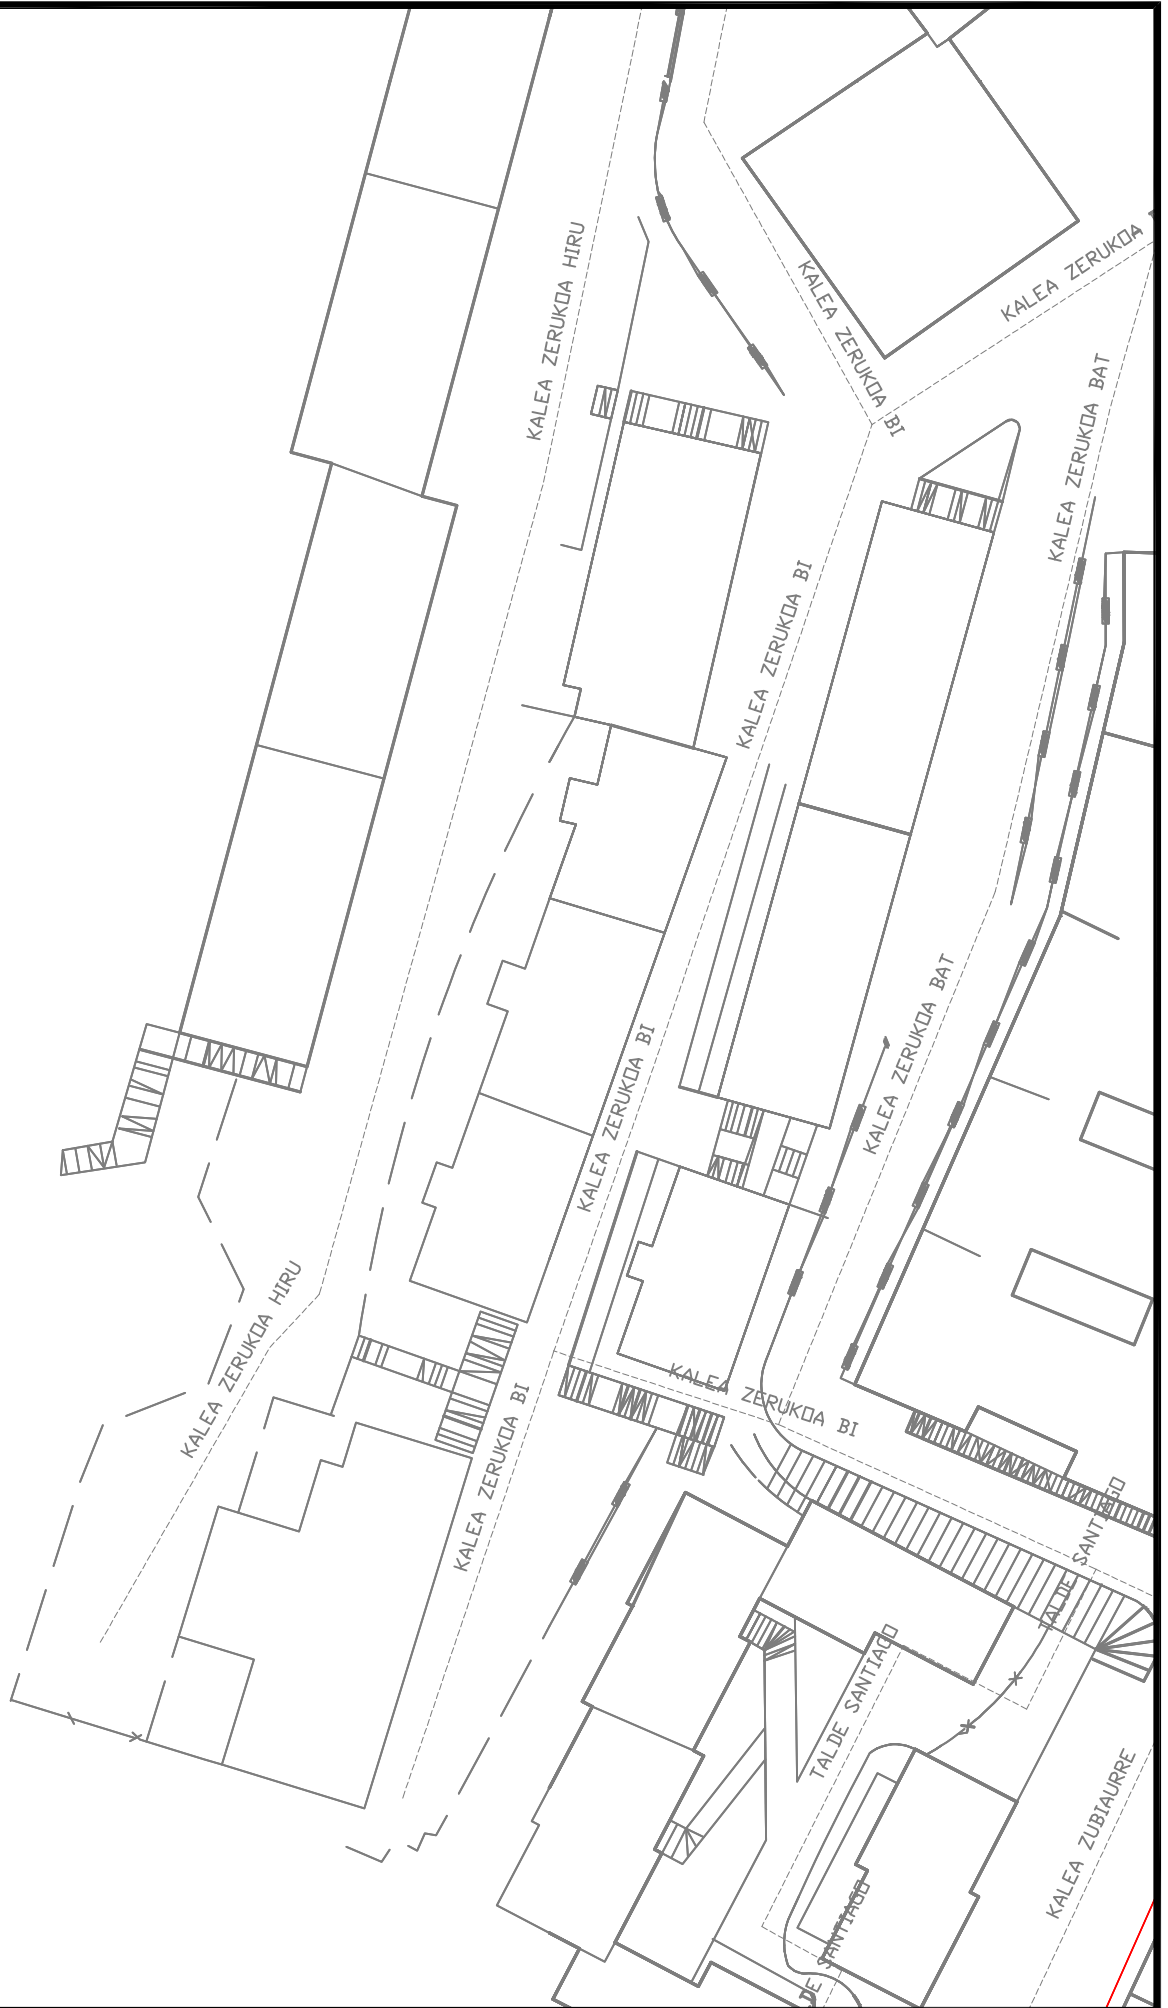
 Gipuzkoako Urak S.A.	Proyecto / Proiektua FASE II RENOVACION ABASTECIMIENTO GOENKALE Y ZERUKOA	Escala / Eskala 1 / 600	Plano Nº / Plano Zkia 1
	Título del Plano / Planoaren Izena SERVICIOS AFECTADOS - SANEAMIENTO	Fecha / Data 2020 - APIRILA	Hoja Nº / Orria Zkia 6 de 6



 Gipuzkoako Urak S.A.	Proyecto / Proiektua FASE II RENOVACION ABASTECIMIENTO GOENKALE Y ZERUKOA	Escala / Eskala 1 / 600	Plano Nº / Plano Zkia 2
	Titulo del Plano / Planoaren Izena SERVICIOS AFECTADOS - IBERDROLA	Fecha / Data 2020 - APIRILA	Hoja Nº / Orria Zkia 1 de 6



 Gipuzkoako Urak S.A.	Proyecto / Proiektua FASE II RENOVACION ABASTECIMIENTO GOENKALE Y ZERUKOA	Escala / Eskala 1 / 600	Plano Nº / Plano Zkia 2
	Titulo del Plano / Planoaren Izena SERVICIOS AFECTADOS - NORTEGAS	Fecha / Data 2020 - APIRILA	Hoja Nº / Orria Zkia 2 de 6



Gipuzkoako Urak S.A.

Proyecto / Proiektua

FASE II RENOVACION ABASTECIMIENTO GOENKALE Y ZERUKOA

Titulo del Plano / Planoaren Izena

SERVICIOS AFECTADOS - TELEFONICA

Escala / Eskala

1 / 600

Fecha / Data


2020 - APIRILA


Plano Nº / Plano Zkia


2


Hoja Nº / Orria Zkia


3 de 6

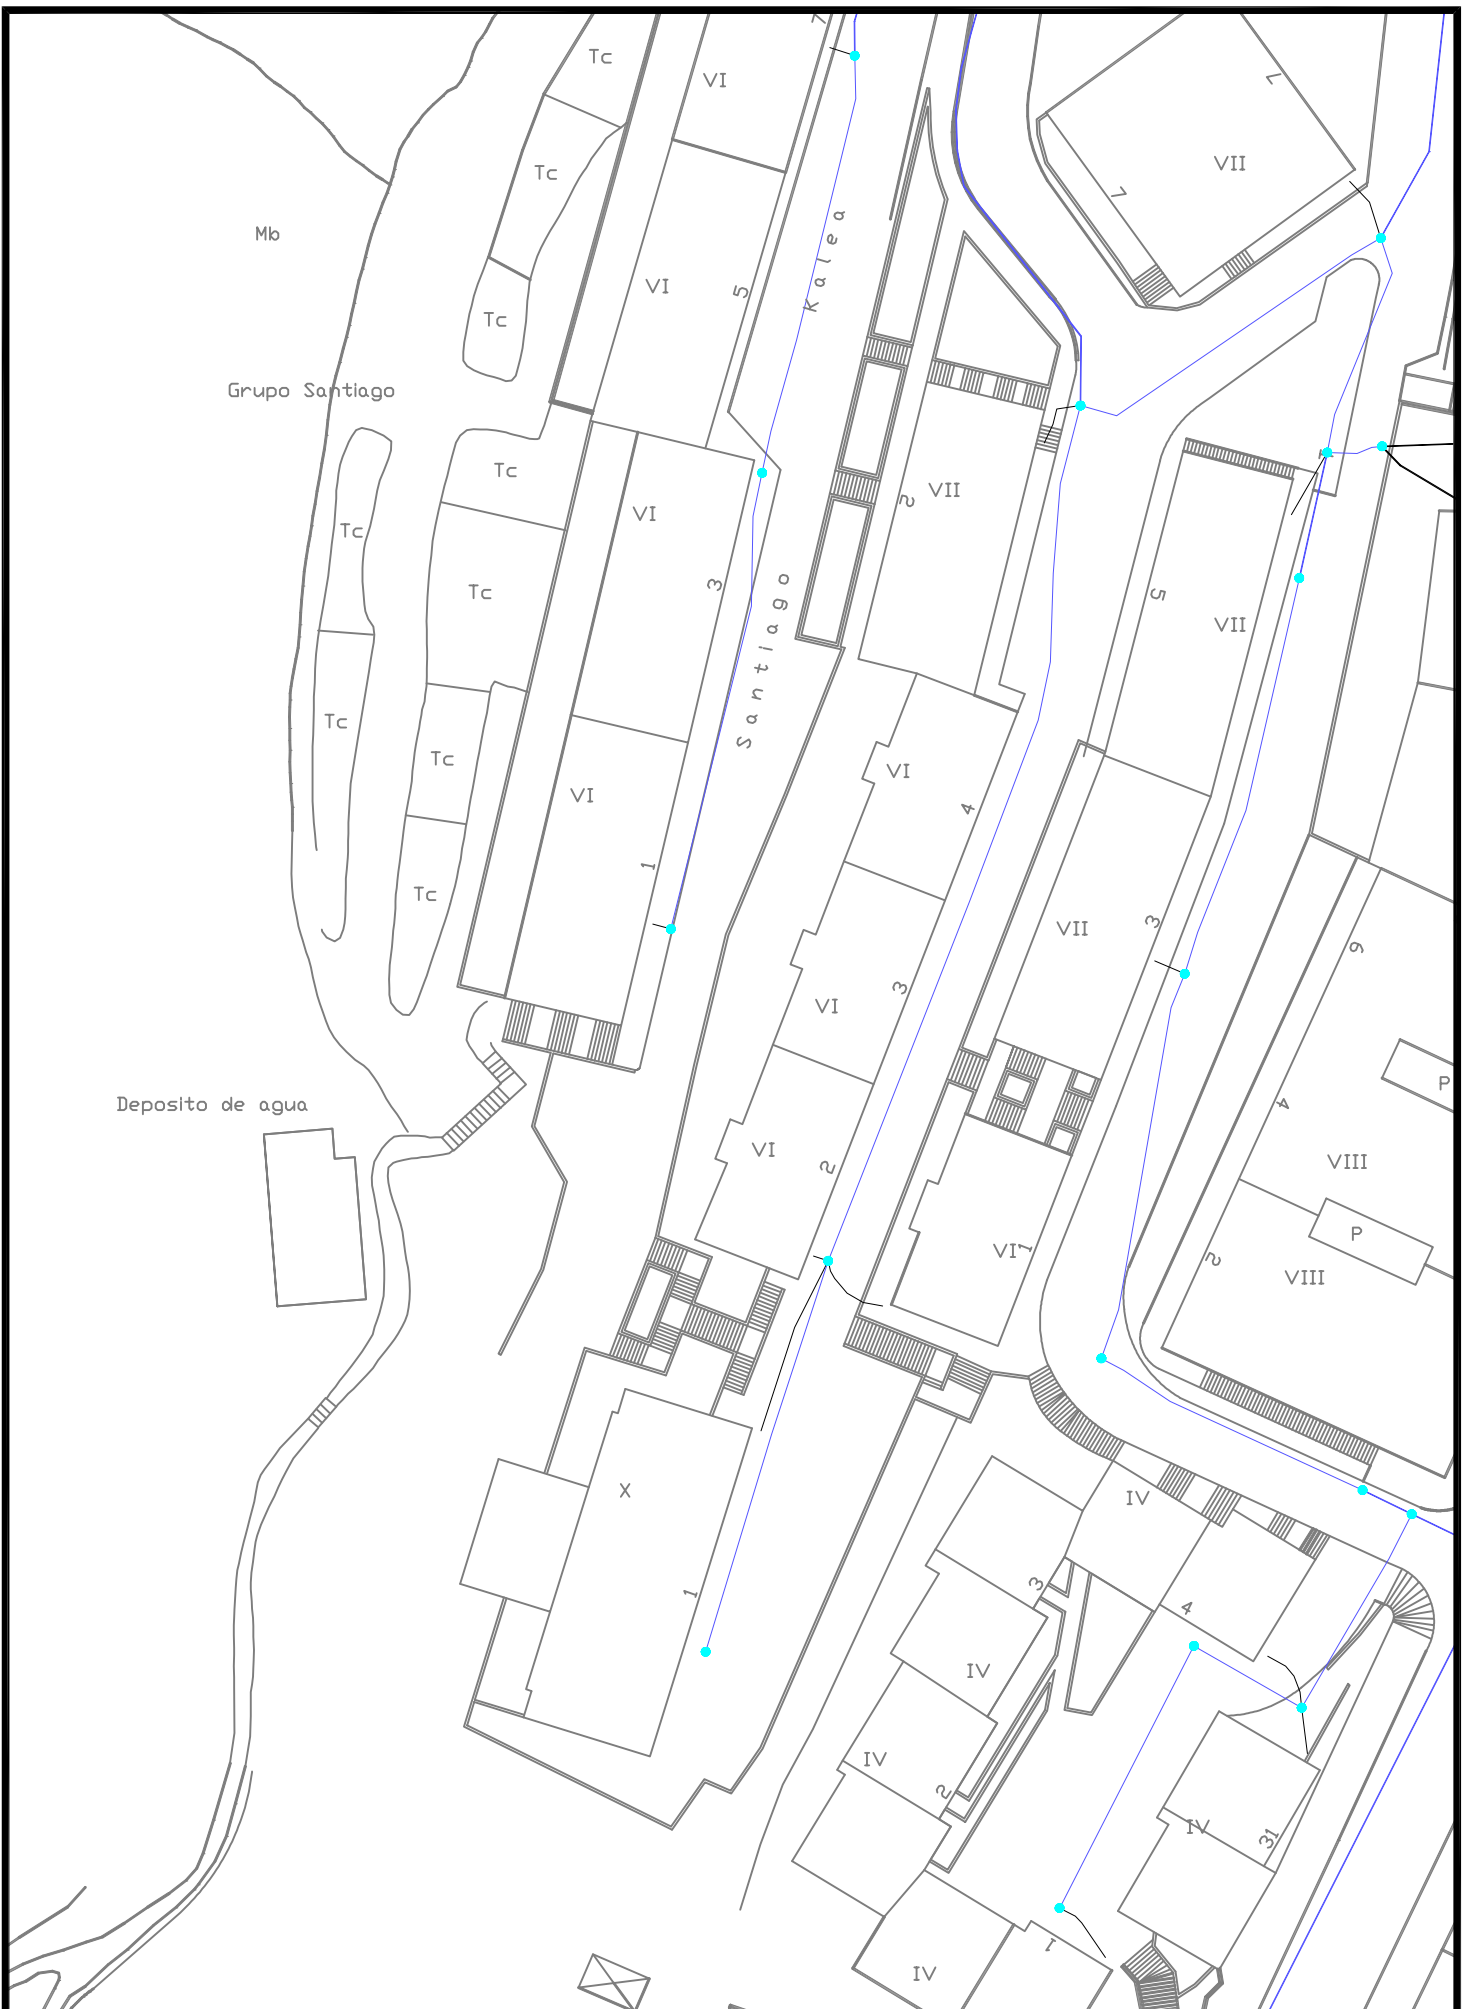

 Gipuzkoako Urak S.A.	Proyecto / Proiektua FASE II RENOVACION ABASTECIMIENTO GOENKALE Y ZERUKOA	Escala / Eskala 1 / 600	Plano Nº / Plano Zkia 2
	Titulo del Plano / Planoaren Izena SERVICIOS AFECTADOS - EUSKALTEL	Fecha / Data 2020 - APIRILA	Hoja Nº / Orria Zkia 4 de 6

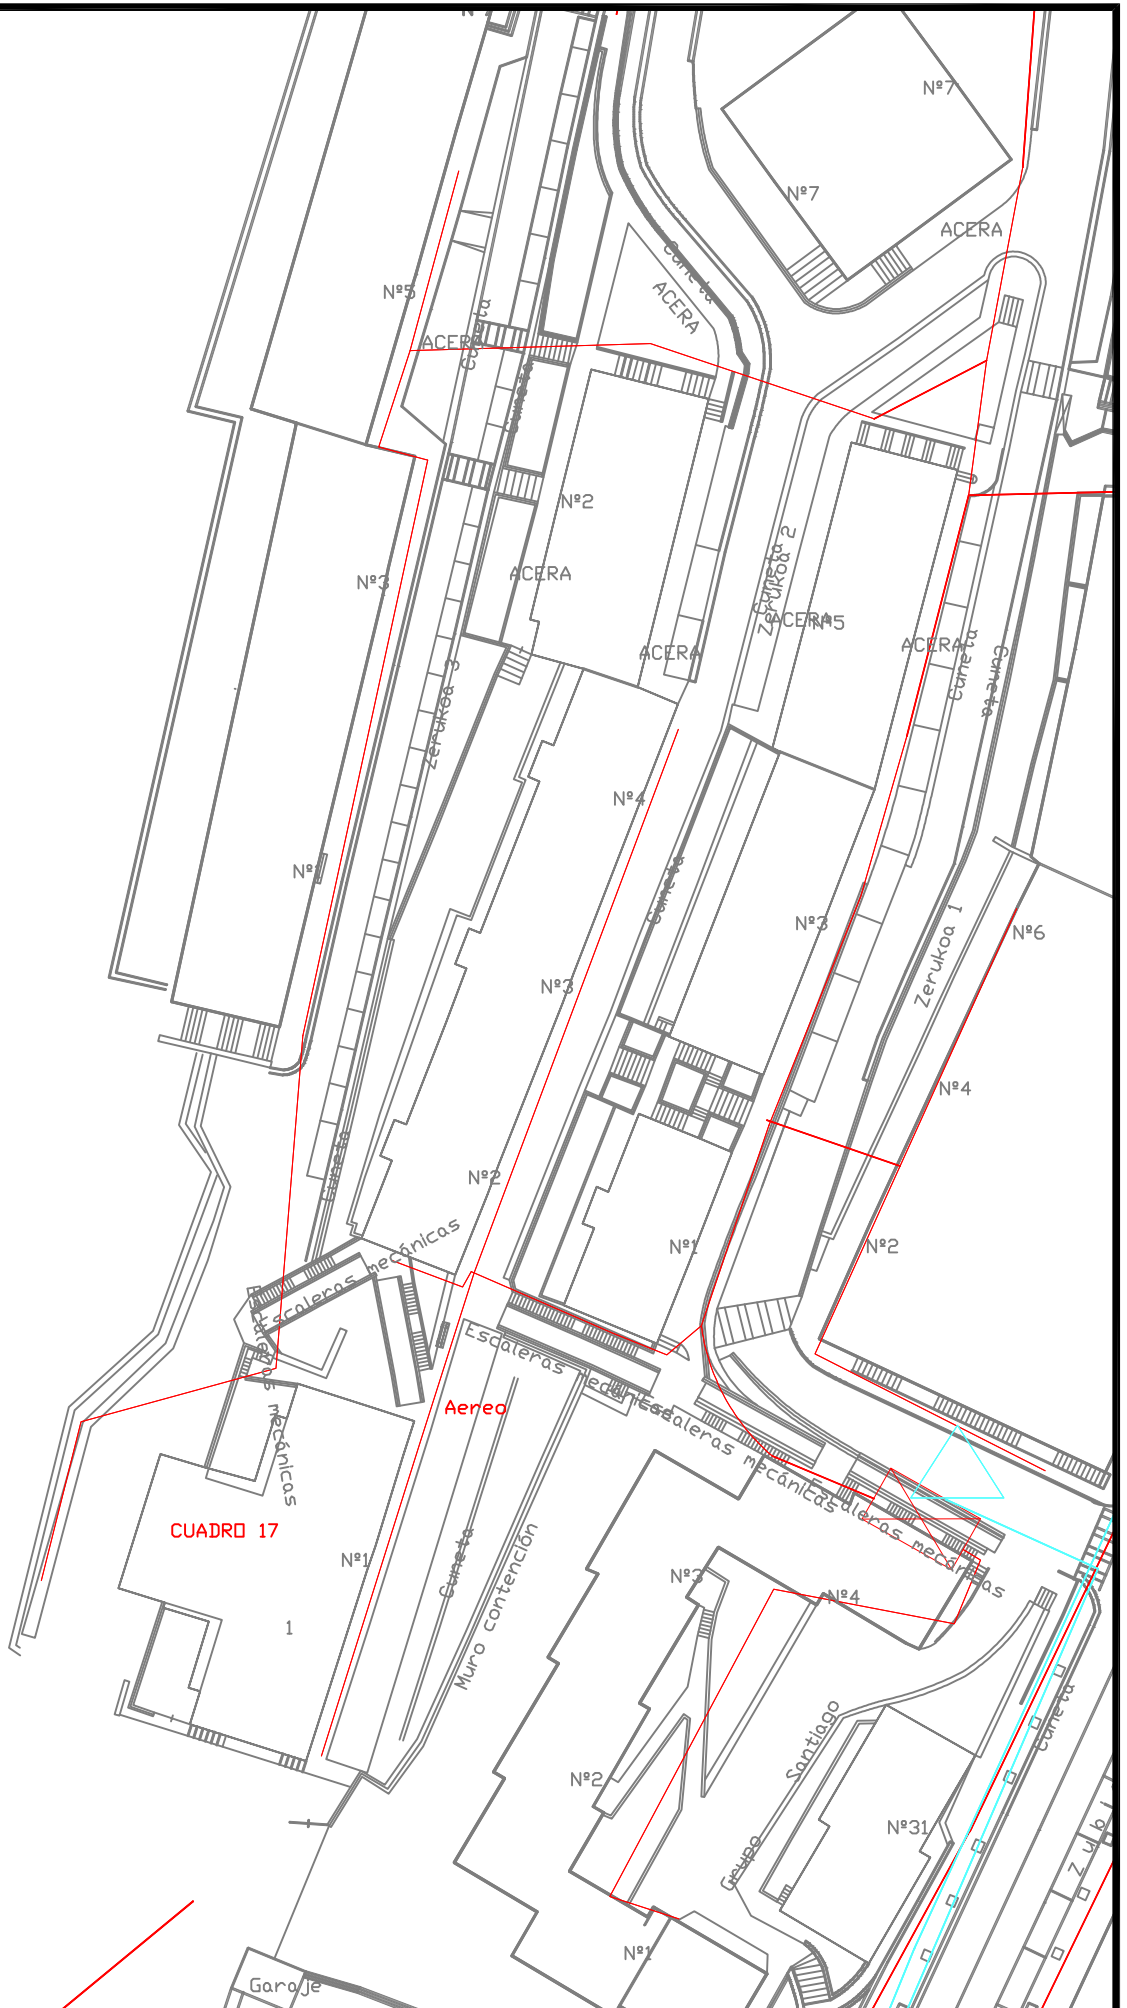

 Gipuzkoako Urak S.A.	Proyecto / Proiektua FASE II RENOVACION ABASTECIMIENTO GOENKALE Y ZERUKOA	Escala / Eskala 1 / 600	Plano Nº / Plano Zkia 2
	Título del Plano / Planoaren Izena SERVICIOS AFECTADOS - SERV. MUNIC. - ALUMBRADO Y TELECO.	Fecha / Data 2020 - APIRILA	Hoja Nº / Orria Zkia 5 de 6

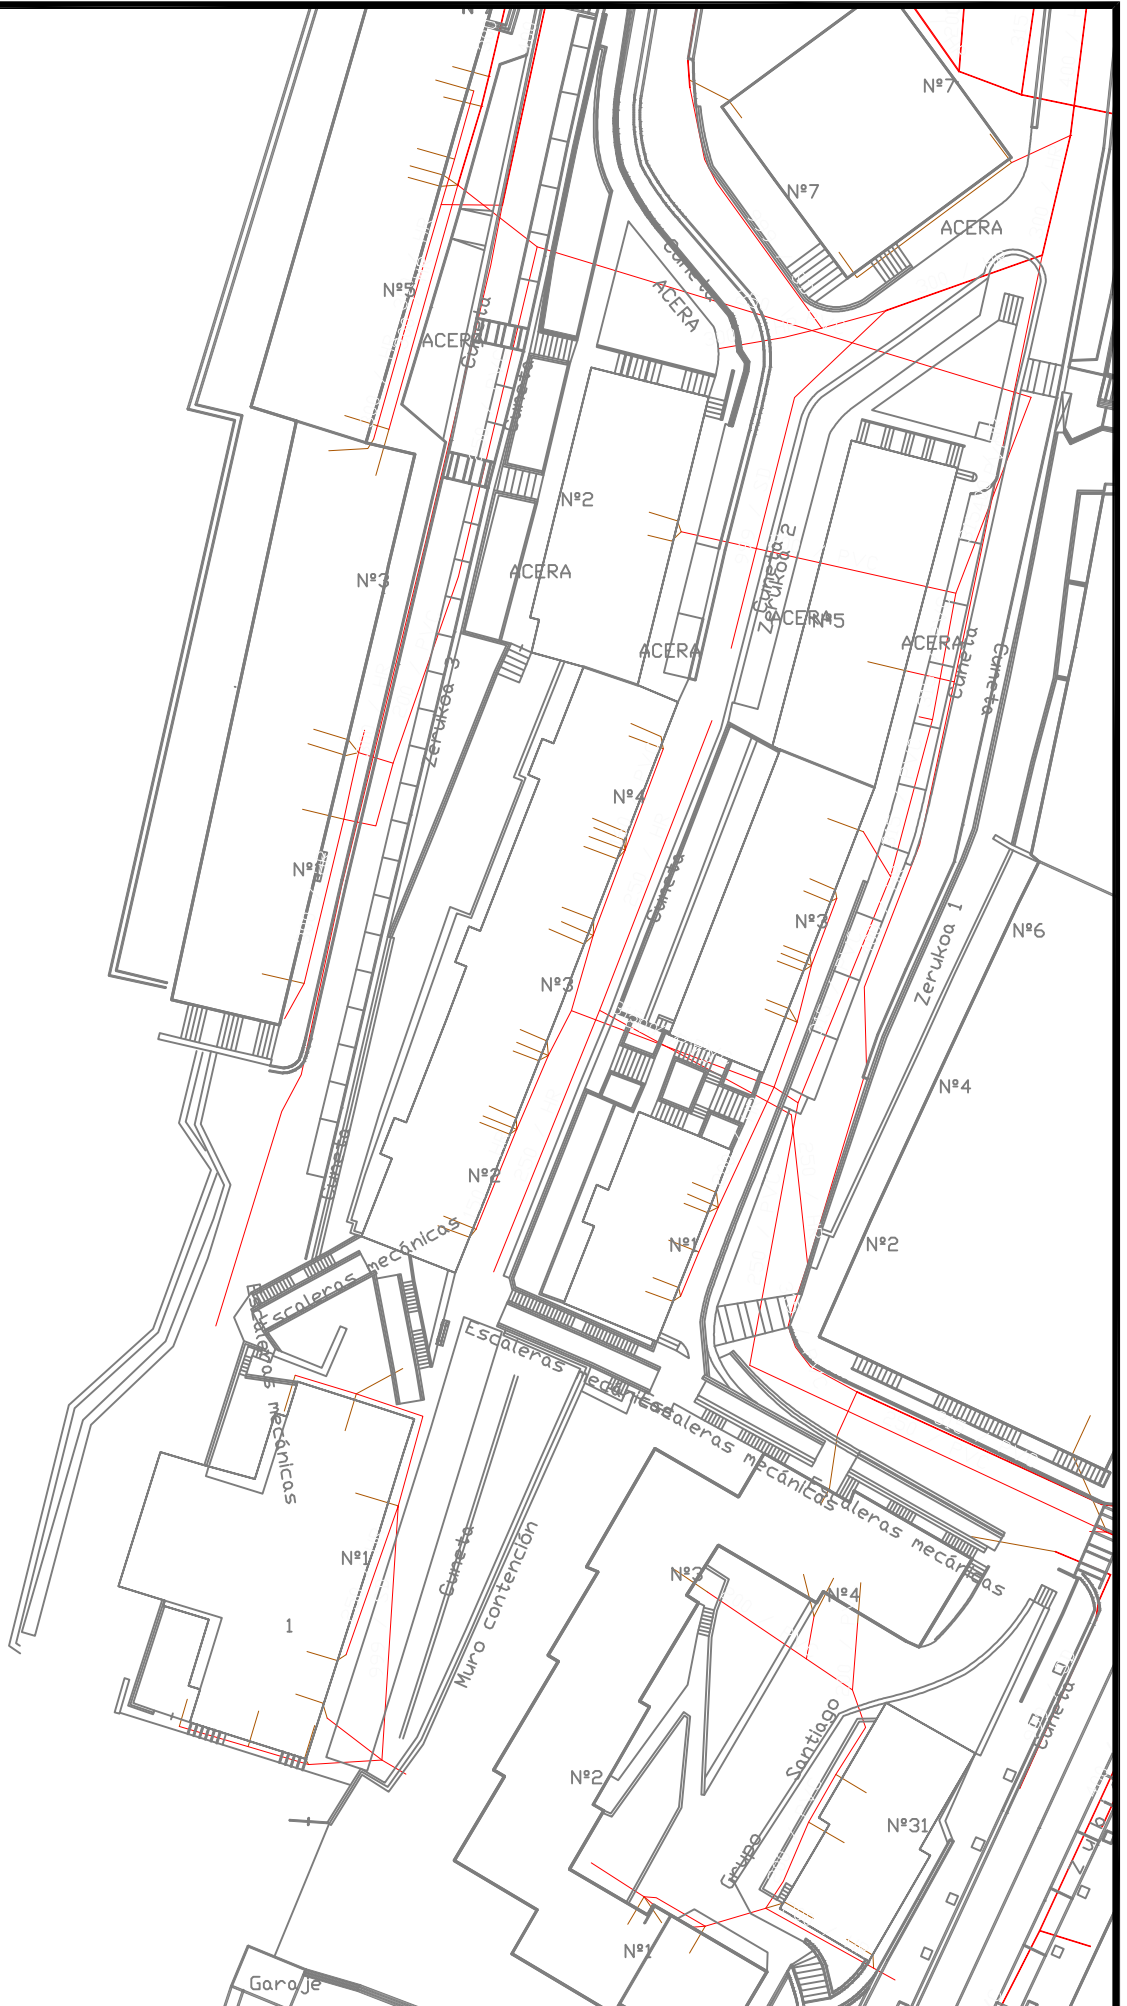

Proyecto / Proiektua

FASE II RENOVACION ABASTECIMIENTO GOENKALE Y ZERUKOA

Título del Plano / Planoaren Izena

SERVICIOS AFECTADOS - SANEAMIENTO

Escala / Eskala

1 / 600

Fecha / Data

2020 - APIRILA

Plano Nº / Plano Zkia

2

Hoja Nº / Orria Zkia

6 de 6