



Gipuzkoako Ur Kontsortzioa  
Gipuzkoako Urak

## ANEJO 2: SERVICIOS AFECTADOS

OBRA:

---

***“UR HORNIDURA BERRITZEA  
ZUBIAURRE 2F + OKIN ZURI”***

ERMUA

---



- **AFECCIÓN A OTRAS REDES Y SERVICIOS**

Tras consulta a Inkolan durante la elaboración del presente documento, se ha detectado la presencia de varios servicios en el ámbito de las obras (se adjuntan planos), por lo que será **IMPRESINDIBLE PREVIO AL COMIENZO DE LAS OBRAS** contactar con los responsables de todos los servicios (**aunque no aparezcan en la consulta adjunta**) para garantizar la ejecución de las obras sin afección a otros servicios.


- **AFECCIÓN A CARRETERAS, DOMINIO PUBLICO HIDRAULICO, PUERTOS O FFCC.**

No se han detectado.


Donostia, agosto de 2021

Gipuzkoako Ur Kantsortzioa

Gipuzkoako Urak, S.A.

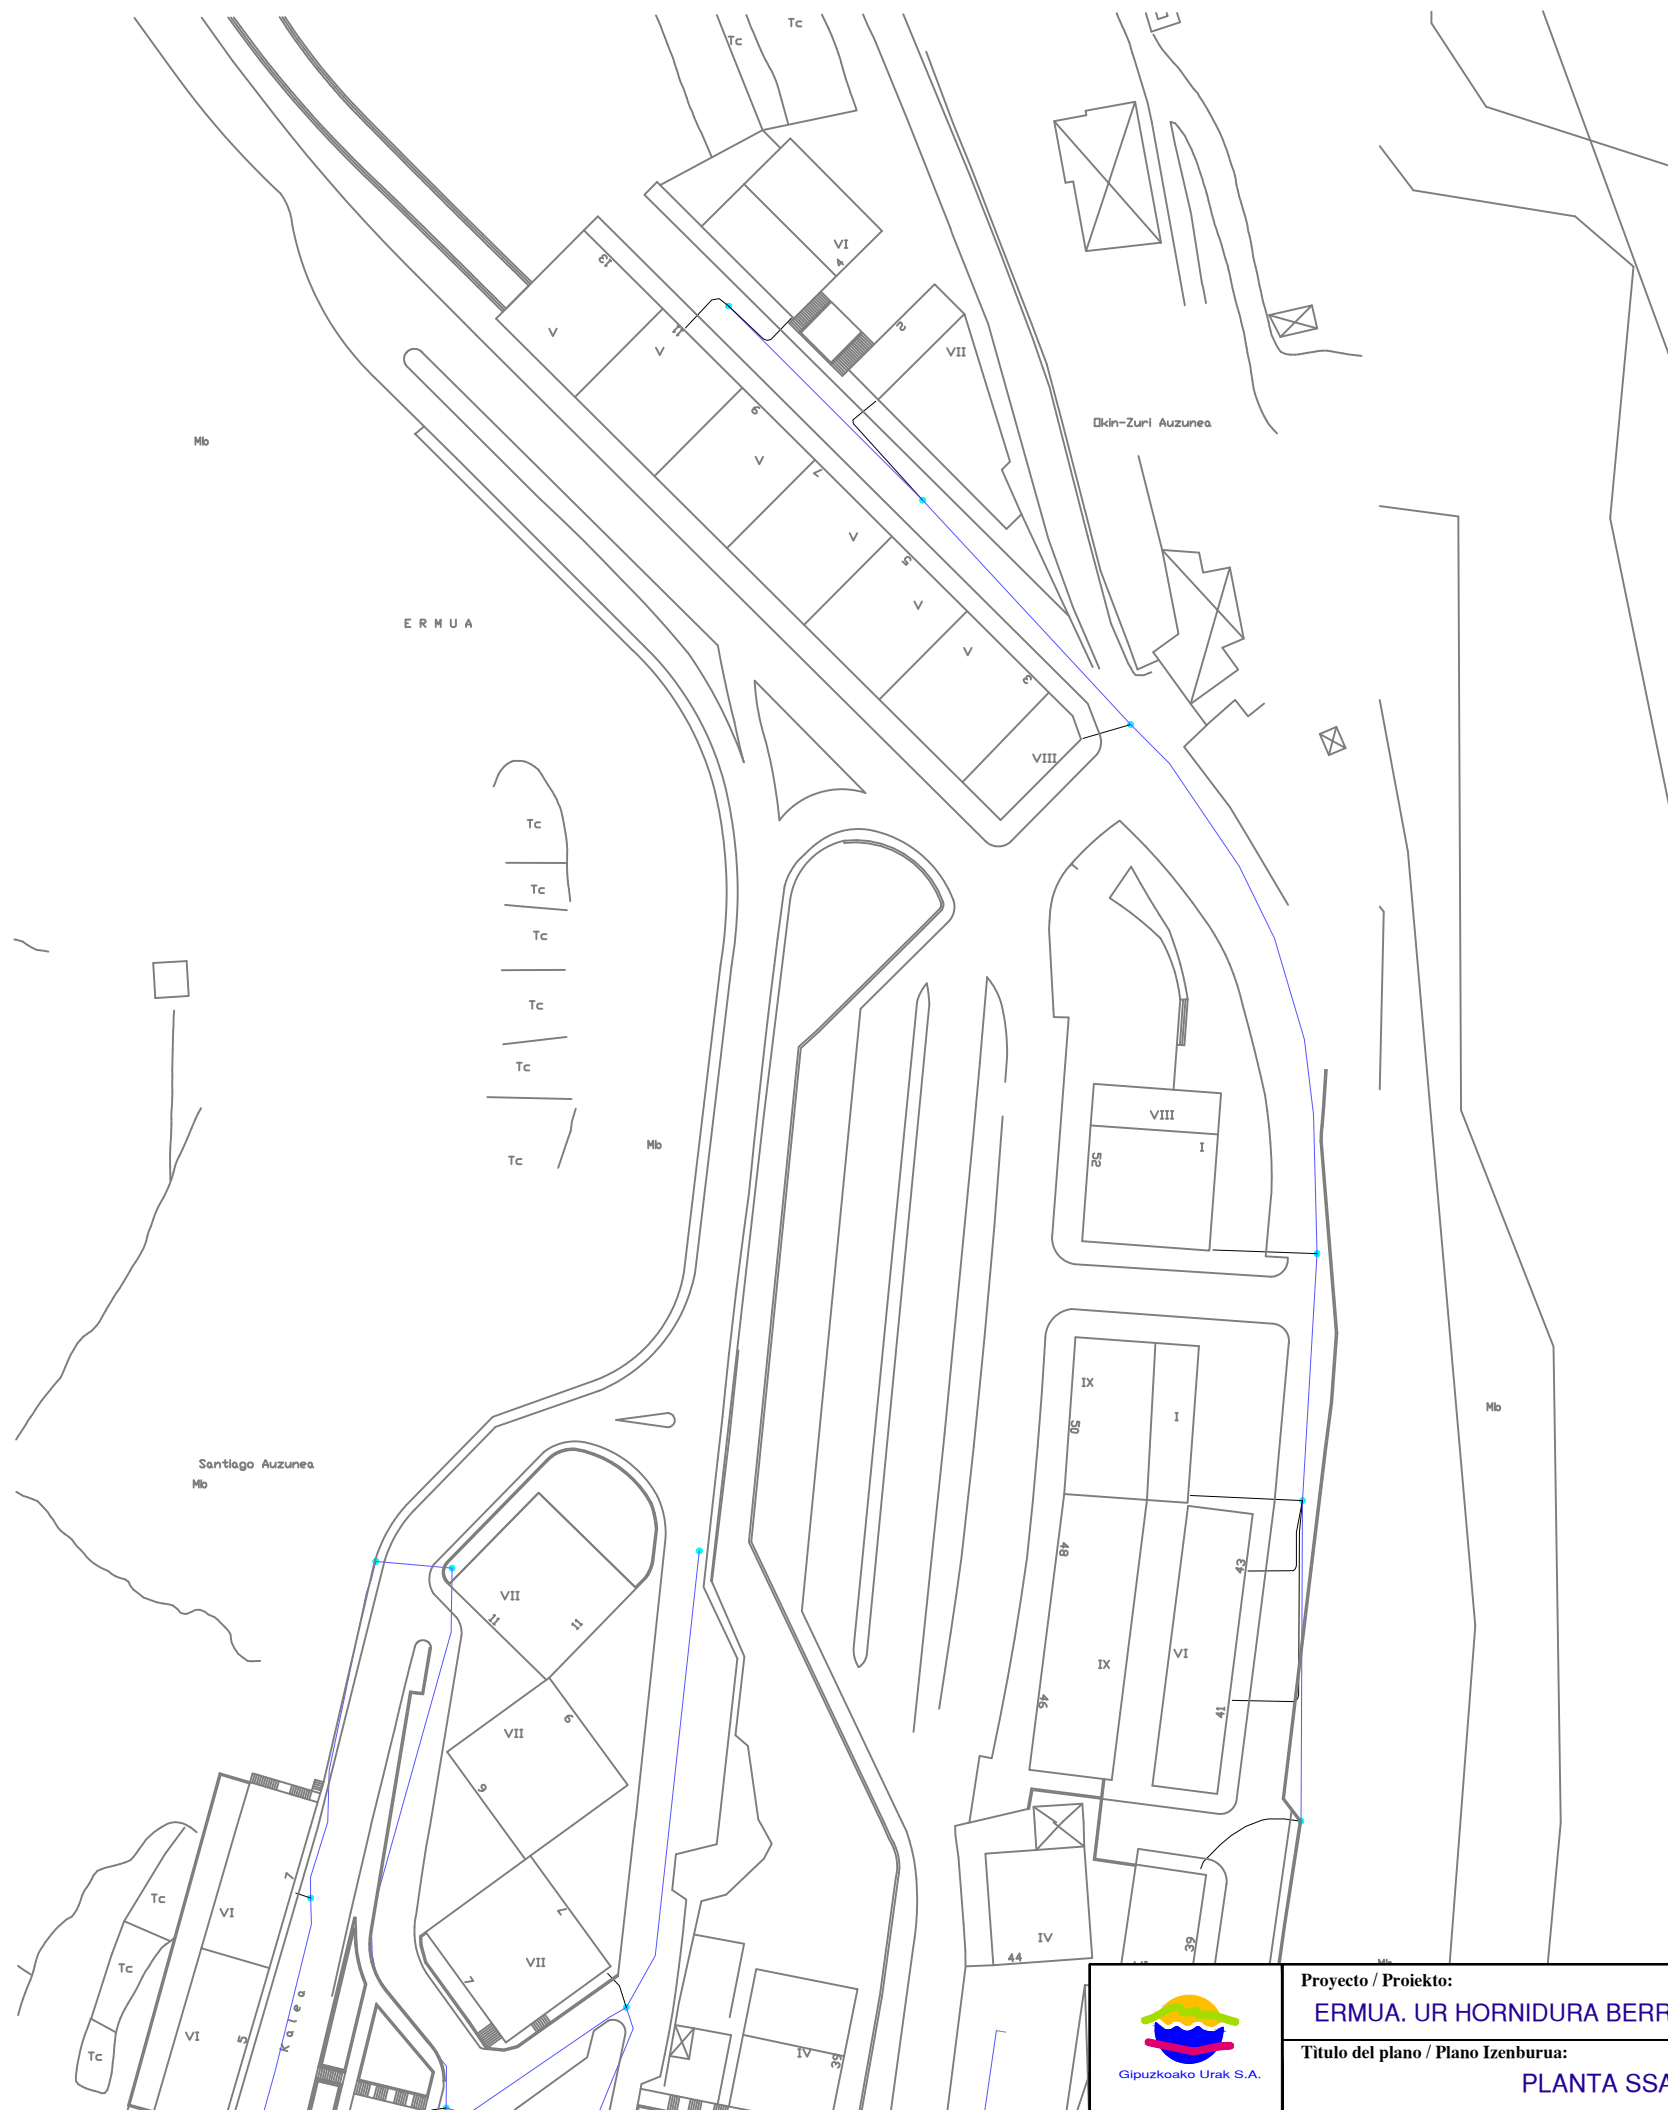


<b>Proyecto / Proiektio:</b> <b>ERMUA. UR HORNIDURA BERRITZEA ZUBIAURRE 2F + OKIN ZURI</b>	<b>Escala / Eskala</b> 1 / 1.000	<b>Plano Nº / Planoa Zkia</b> 1
<b>Título del plano / Plano Izenburua:</b> <b>PLANTA SSAA - EUSKALTEL</b>	<b>Fecha / Data</b> Abuztua - 2021	<b>Hoja Nº / Orria Zkia</b> 1 / 6

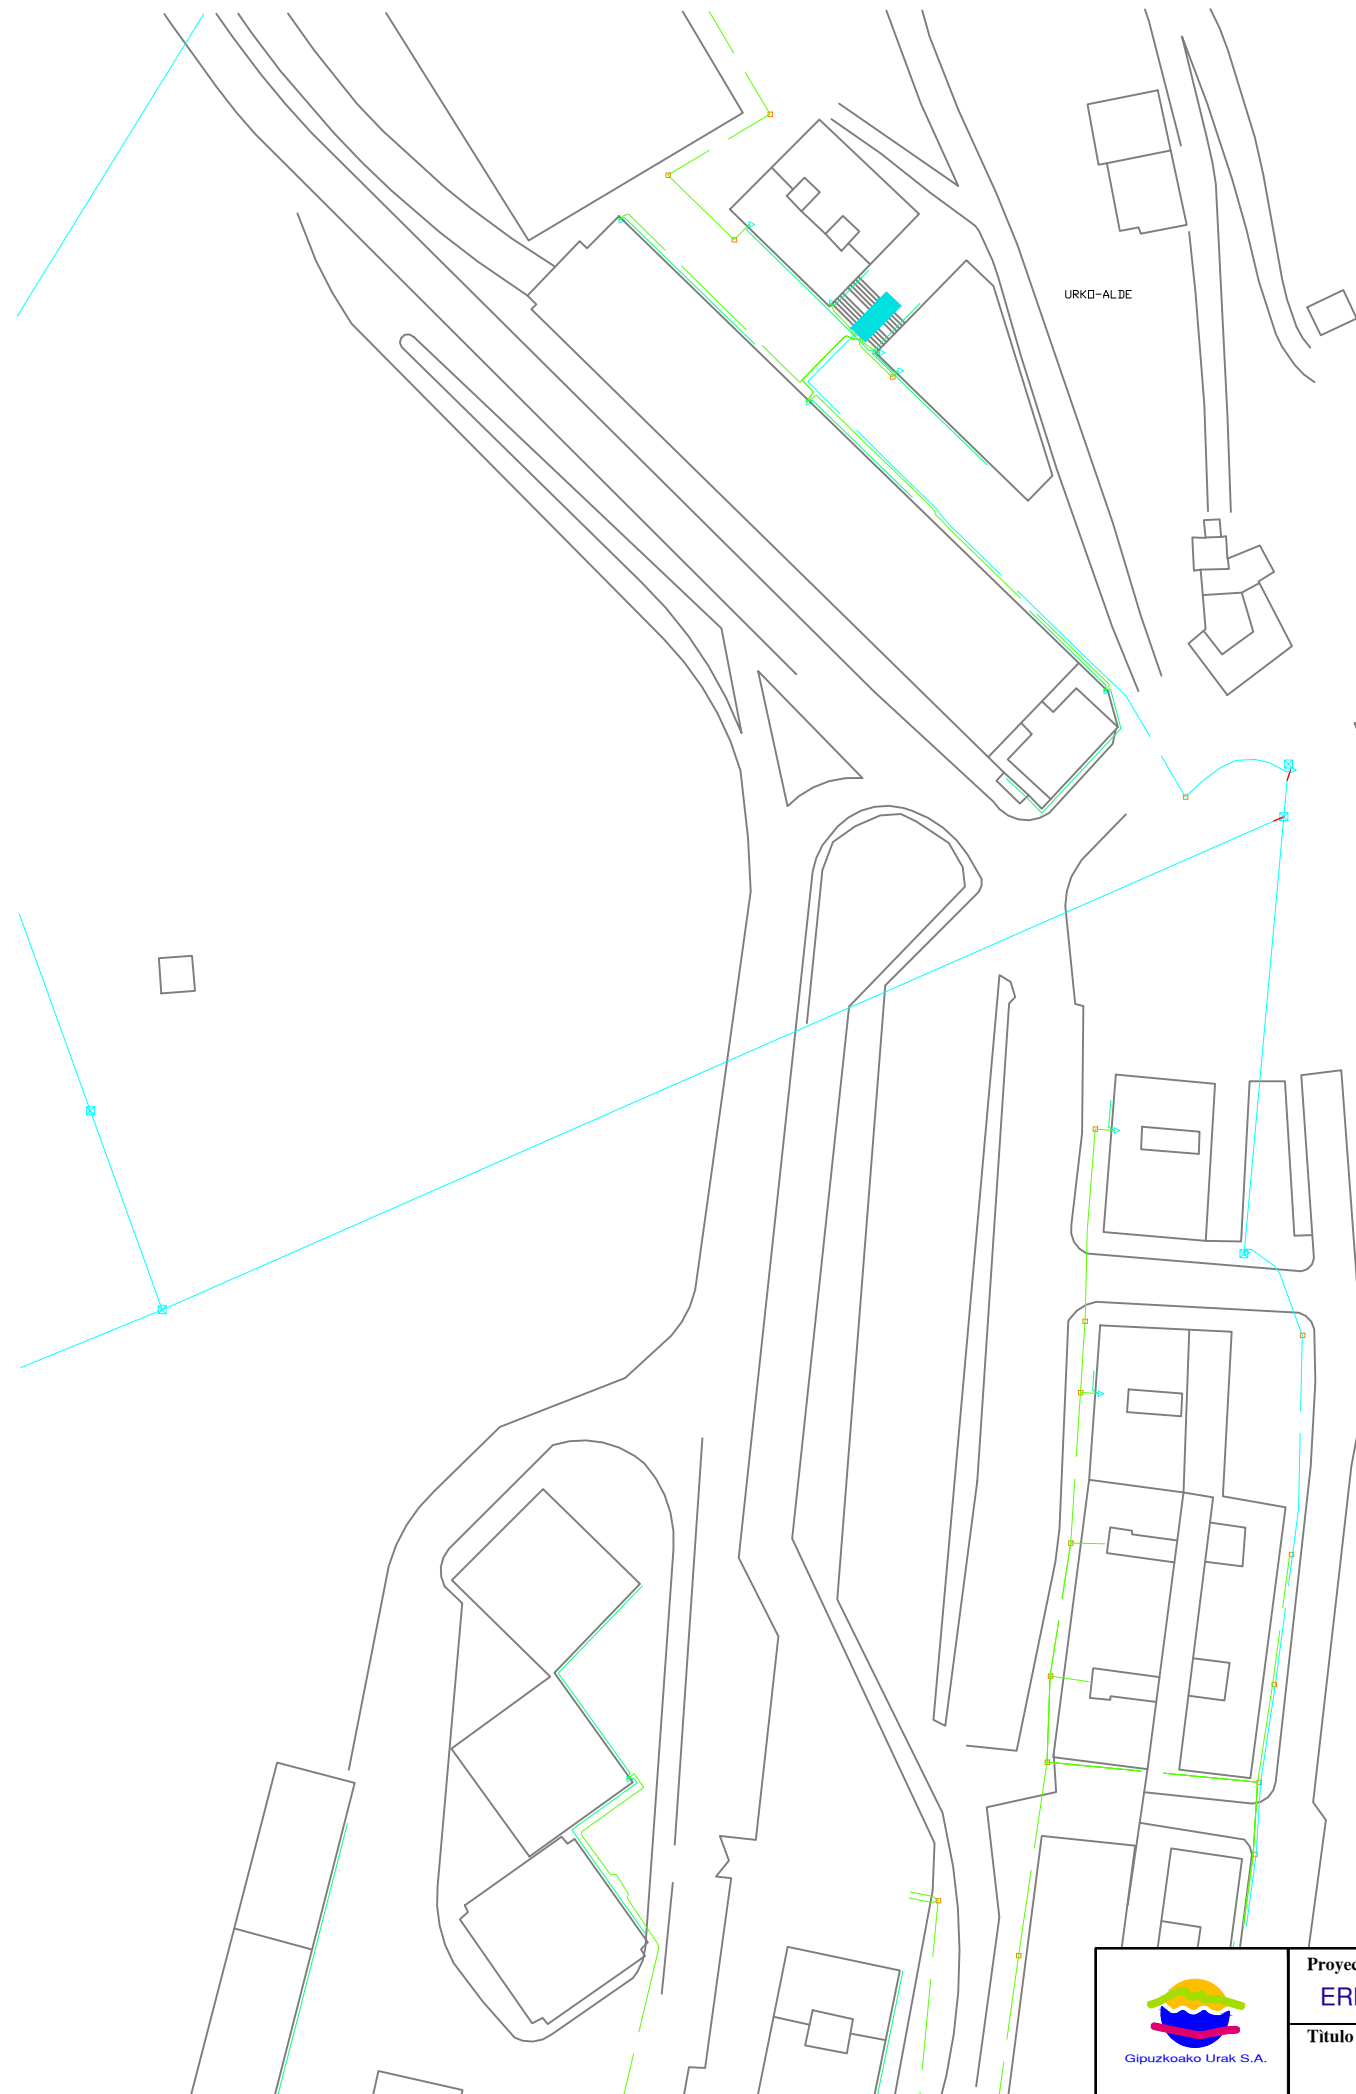


URKO-ALDE

 <p>Gipuzkoako Urak S.A.</p>	<b>Proyecto / Proiektio:</b> <b>ERMUA. UR HORNIDURA BERRITZEA ZUBIAURRE 2F + OKIN ZURI</b>	<b>Escala / Eskala</b> 1 / 1.000	<b>Plano N° / Planoa Zkia</b> 1
	<b>Titulo del plano / Plano Izenburua:</b> <b>PLANTA SSAA - IBERDROLA</b>	<b>Fecha / Data</b> Abuztua - 2021	<b>Hoja N° / Orria Zkia</b> 2 / 6

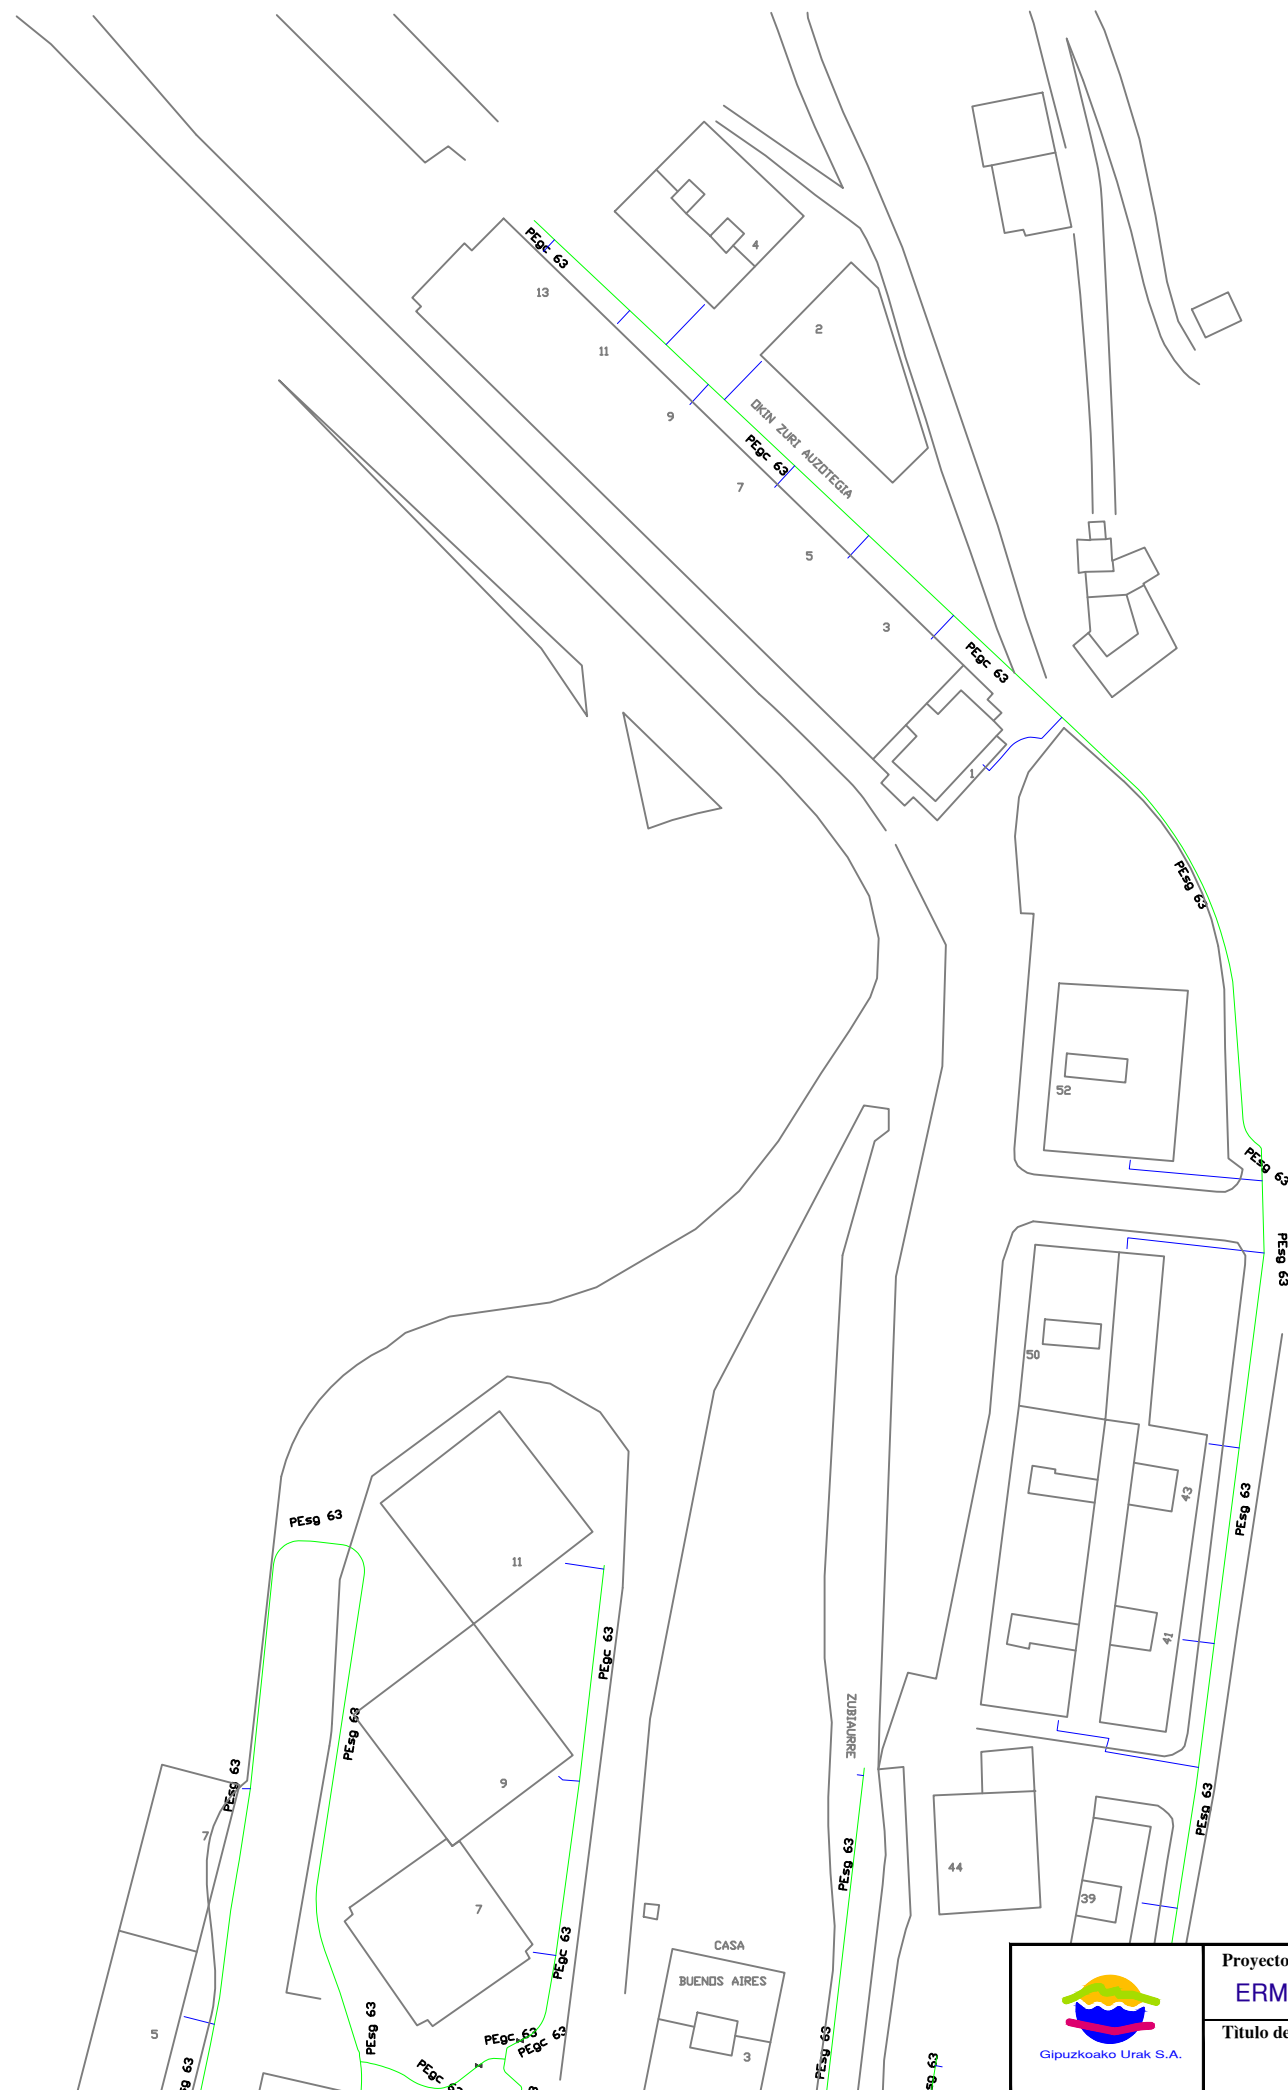



	Proyecto / Proiektu: <b>ERMUA. UR HORNIDURA BERRITZEA ZUBIAURRE 2F + OKIN ZURI</b>	Escala / Eskala 1 / 1.000	Plano N° / Planoa Zkia 1
	Título del plano / Plano Izenburua: <b>PLANTA SSAA - NORTEGAS</b>	Fecha / Data Abuztua - 2021	Hoja N° / Orria Zkia 3 / 6

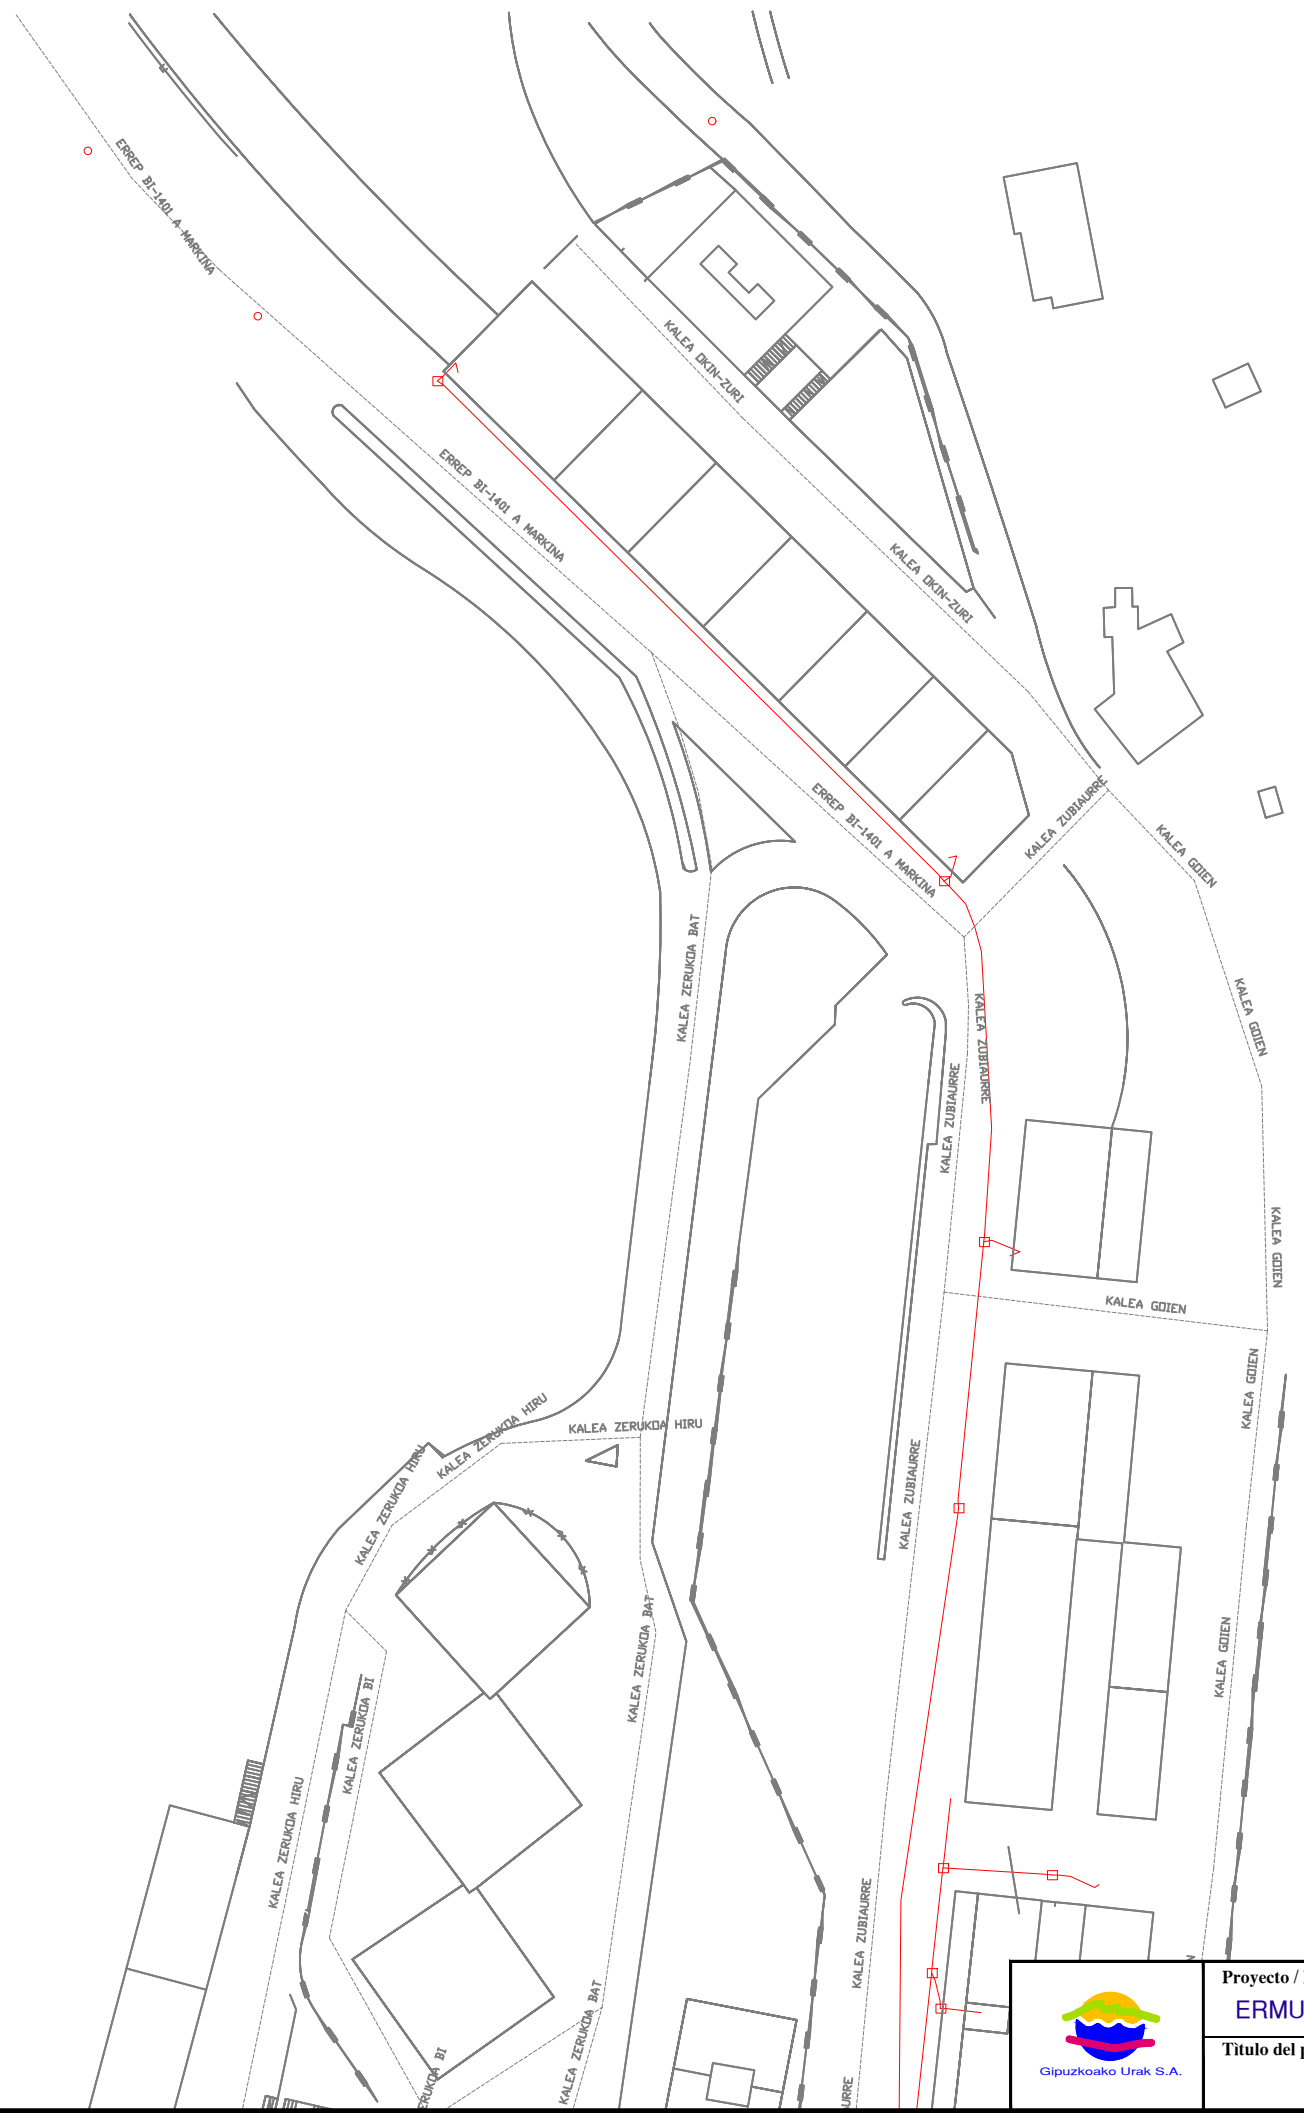


Proyecto / Proiektu:  
**ERMUA. UR HORNIDURA BERRITZEA ZUBIAURRE 2F + OKIN ZURI**  
 Título del plano / Plano Izenburua:  
**PLANTA SSAA - TELEFONICA**

Escala / Eskala 1 / 1.000	Plano Nº / Planoa Zkia 1
Fecha / Data Abuztua - 2021	Hoja Nº / Orria Zkia 4 / 6

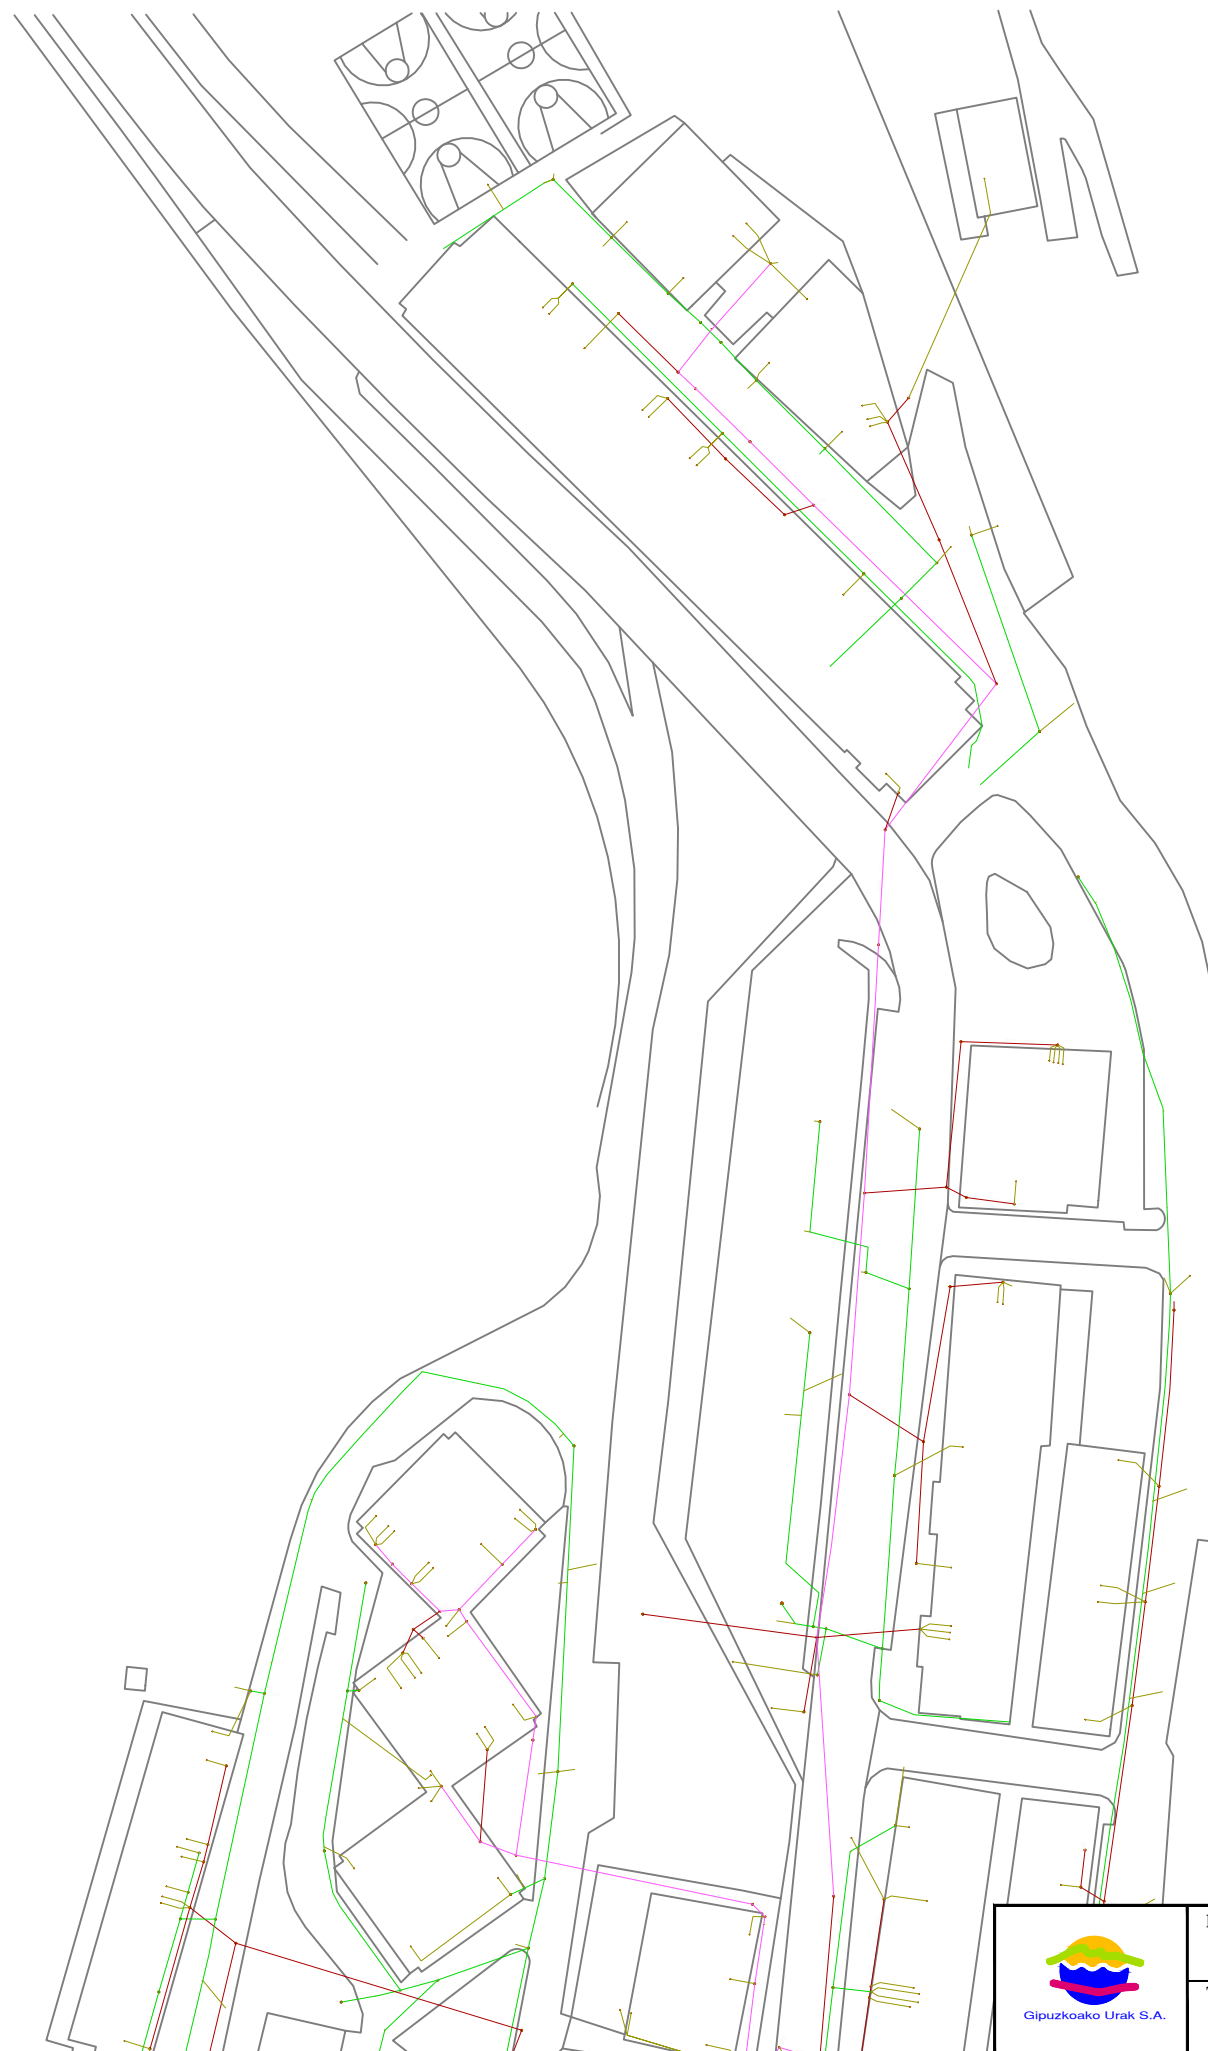

 Gipuzkoako Urak S.A.	<b>Proyecto / Proiektu:</b> ERMUA. UR HORNIDURA BERRITZEA ZUBIAURRE 2F + OKIN ZURI	<b>Escala / Eskala</b> 1 / 1.000	<b>Plano N° / Planoa Zkia</b> 1
	<b>Título del plano / Plano Izenburua:</b> PLANTA SSAA - GIPUZKOAKO URAK. SANEAMIENTO BAJA	<b>Fecha / Data</b> Abuztua - 2021	<b>Hoja N° / Orria Zkia</b> 5 / 6

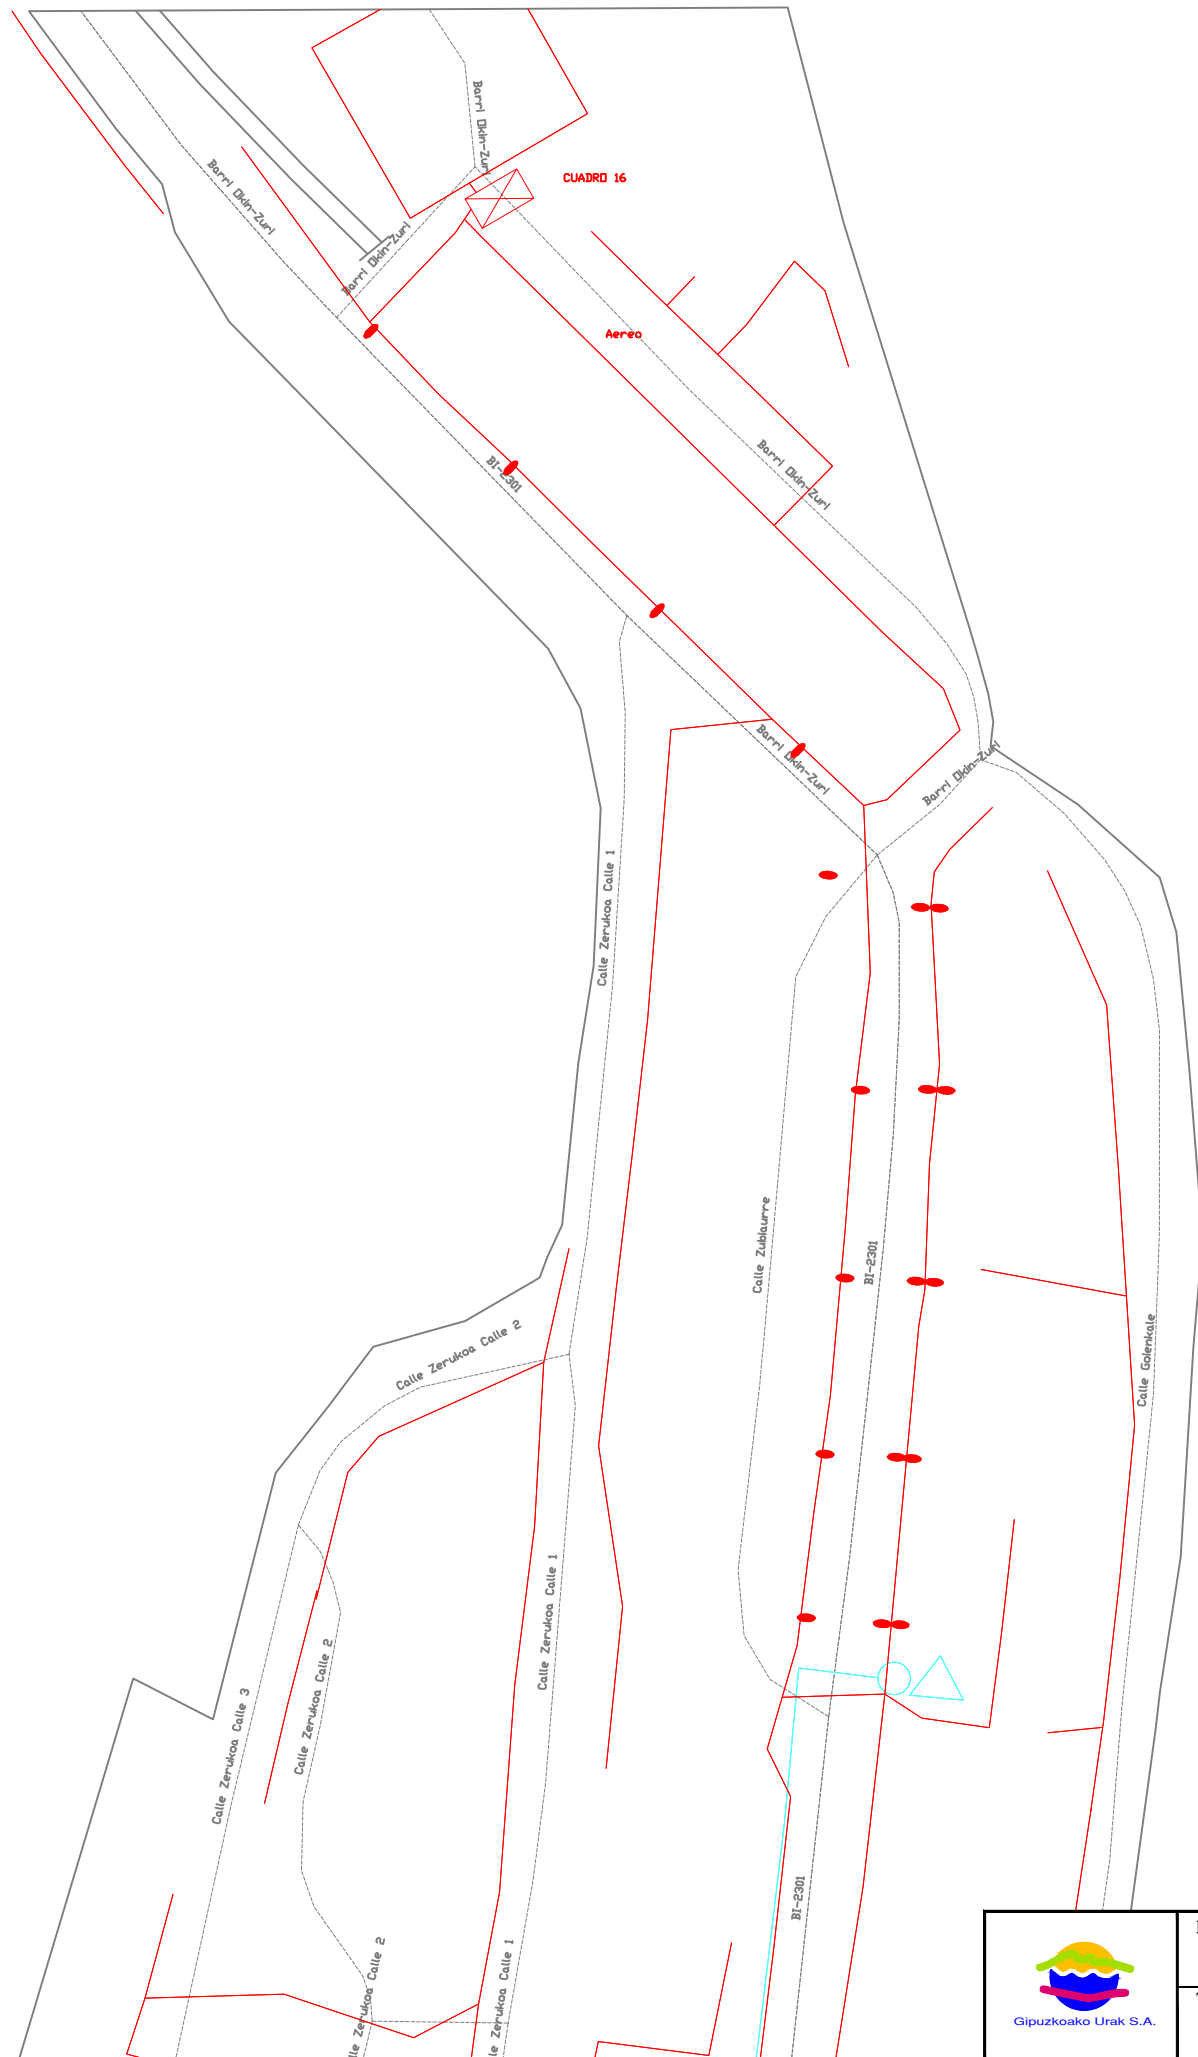

	<b>Proyecto / Proiektio:</b> <b>ERMUA. UR HORNIDURA BERRITZEA ZUBIAURRE 2F + OKIN ZURI</b>	<b>Escala / Eskala</b> 1 / 1.000	<b>Plano N° / Planoa Zkia</b> 1
	<b>Título del plano / Plano Izenburua:</b> <b>PLANTA SSAA - SERVICIOS MUNICIPALES</b>	<b>Fecha / Data</b> Abuztua - 2021	<b>Hoja N° / Orria Zkia</b> 6 / 6