



ANEJO 2

SERVICIOS AFECTADOS

OBRA

MEJORA ABASTECIMIENTO AVENIDA GIPUZKOA

ERMUA





1. AFECCION A OTRAS REDES Y SERVICIOS

Tras consulta a Inkolan durante la elaboración del presente documento, se ha detectado la presencia de varios servicios en el ámbito de las obras (se adjuntan planos), por lo que será **IMPRESINDIBLE PREVIO AL COMIENZO DE LAS OBRAS** contactar con los responsables de todos los servicios (**aunque no aparezcan en la consulta adjunta**) para garantizar la ejecución de las obras sin afección a otros servicios.

Esta consulta deberá ser acreditada por la contrata en el replanteo de la obra, mediante justificante de la descarga realizada en Inkolan.

2. AFECCION A CARRETERAS, DOMINIO PUBLICO HIDRAULICO, PUERTOS O FFCC.

En las proximidades del ámbito de las obras se ha constatado la existencia del rio Ego y debido a que durante las obras se actuará próxima a la misma, se adjunta la copia del registro de entrada de la solicitud de autorización a URA: Ur Agentzia / Agencia Vasca del Agua.

OBRA EGITEKO BAIMEN ESKARIA - SOLICITUD AUTORIZACION PARA OBRA

Eskatzailea Solicitante	GIPUZKOAKO UR KONTSORTZIOA		Data Fecha	12-11-2018
IFK CIF	G20423992	Helbidea Dirección	Blanca Vinuesa eraikuntza. Portuetxe,16, 1.solairua	
Herria Localidad	Donostia	P.K. C.P.	20018	Tfnoa Tfno
				943 31 18 01

OBREN IZENBURUA - TITULO DE LA OBRA:	KODEA / CODIGO:
MEJORA ABASTECIMIENTO AVENIDA GIPUZKOA	90201045

Herria Localidad	ERMUA	Erreka edo ibaia Arroyo o rio	EGO
---------------------	--------------	----------------------------------	------------


Sare mota Tipo de red	<input checked="" type="checkbox"/> Abastecimiento <input type="checkbox"/> Saneamiento	Justificakzioa Motivo	<input type="checkbox"/> Renovación red <input checked="" type="checkbox"/> Ampliación red	<input type="checkbox"/> Reparación programada <input type="checkbox"/> Reparación urgente	Afekzio-mota Tipo de afección	<input checked="" type="checkbox"/> Cruce <input checked="" type="checkbox"/> Paralelismo
--------------------------	--	--------------------------	---	---	----------------------------------	--

OBREN DESKRIBAPENA - DESCRIPCION:

La obra consiste en la instalación de una red de abastecimiento mediante tubería de FD Ø 150 mm.

La red principal discurrirá paralela al rio EGO desde el cruce existente en el número 16 de la Avenida de Gipuzkoa (a renovar).


Cruzará en el punto antes mencionado y a la entrada de la fabrika ENGRANAJES URETA.

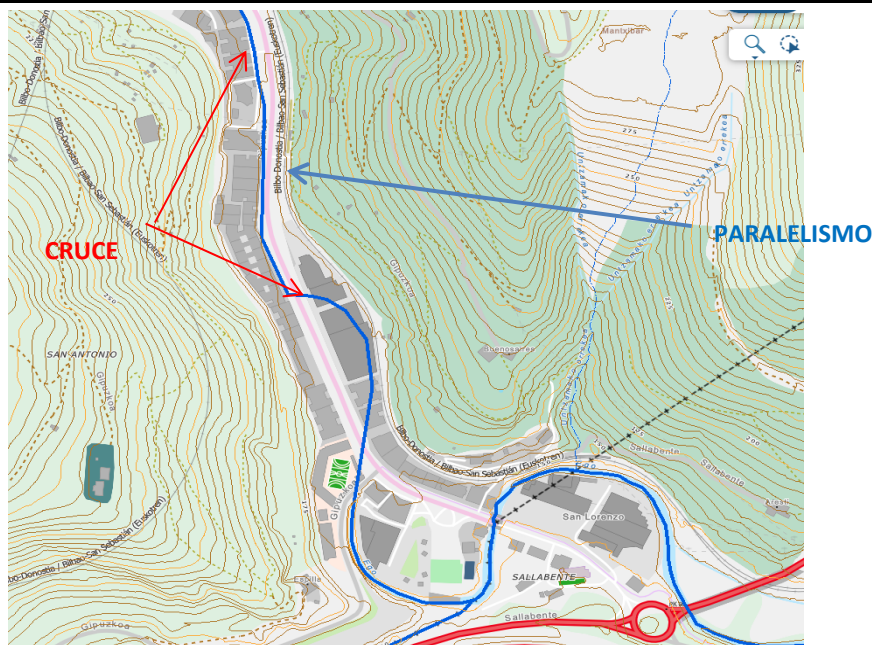


Fdo: Teresa Peñalba Sabaté

JEFA DE DESARROLLO DE INFRAESTRUCTURAS

ESTADO ACTUAL

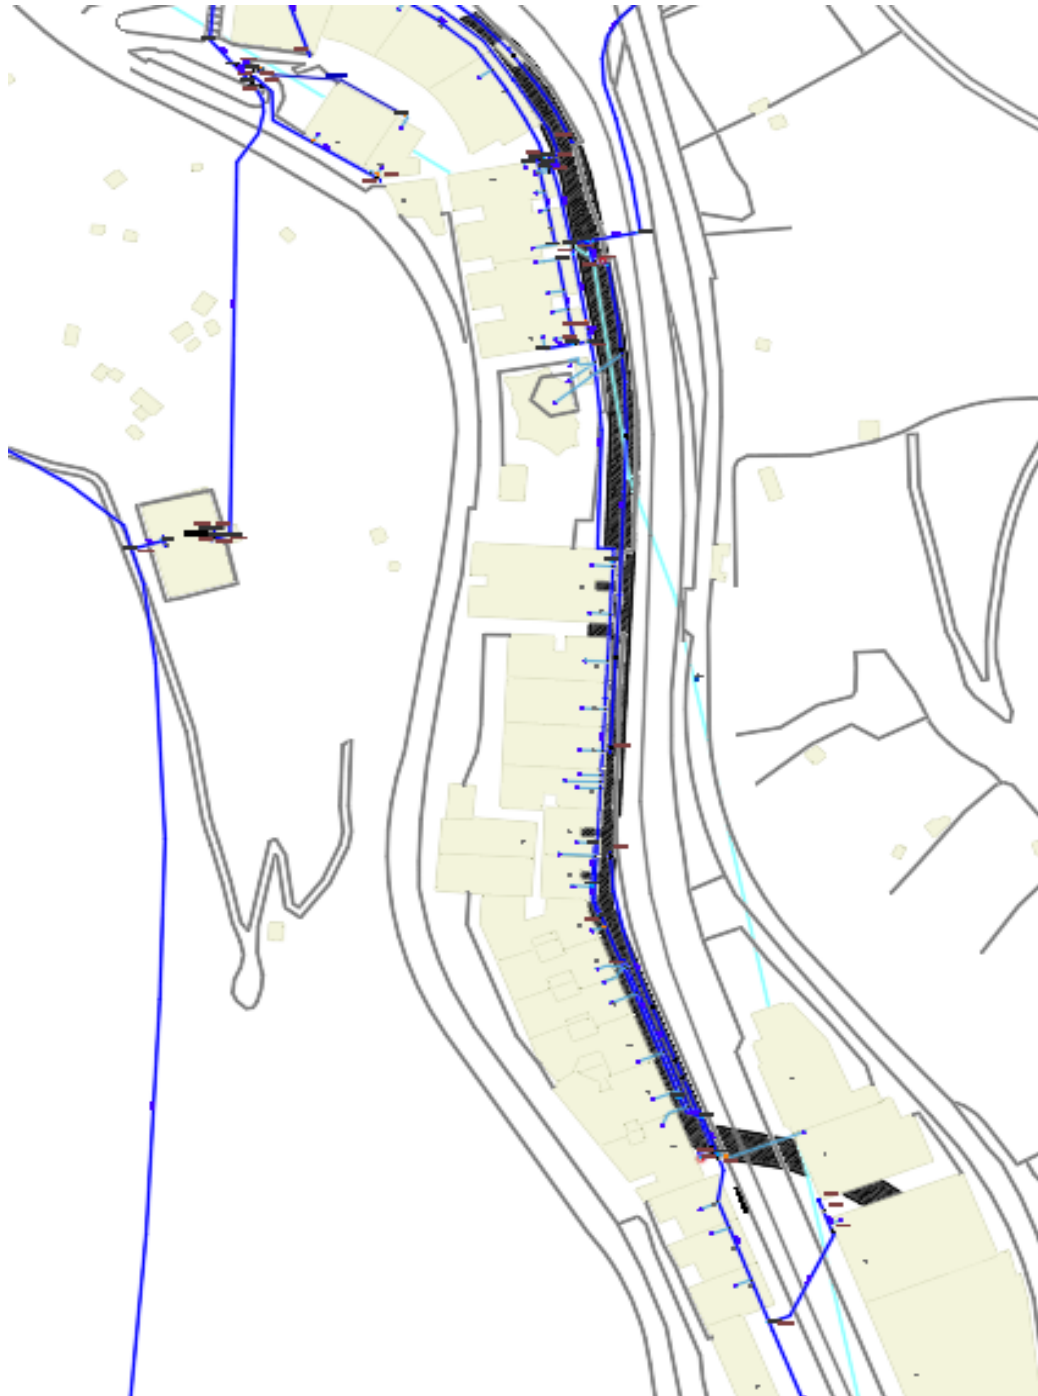

ESTADO PROYECTADO

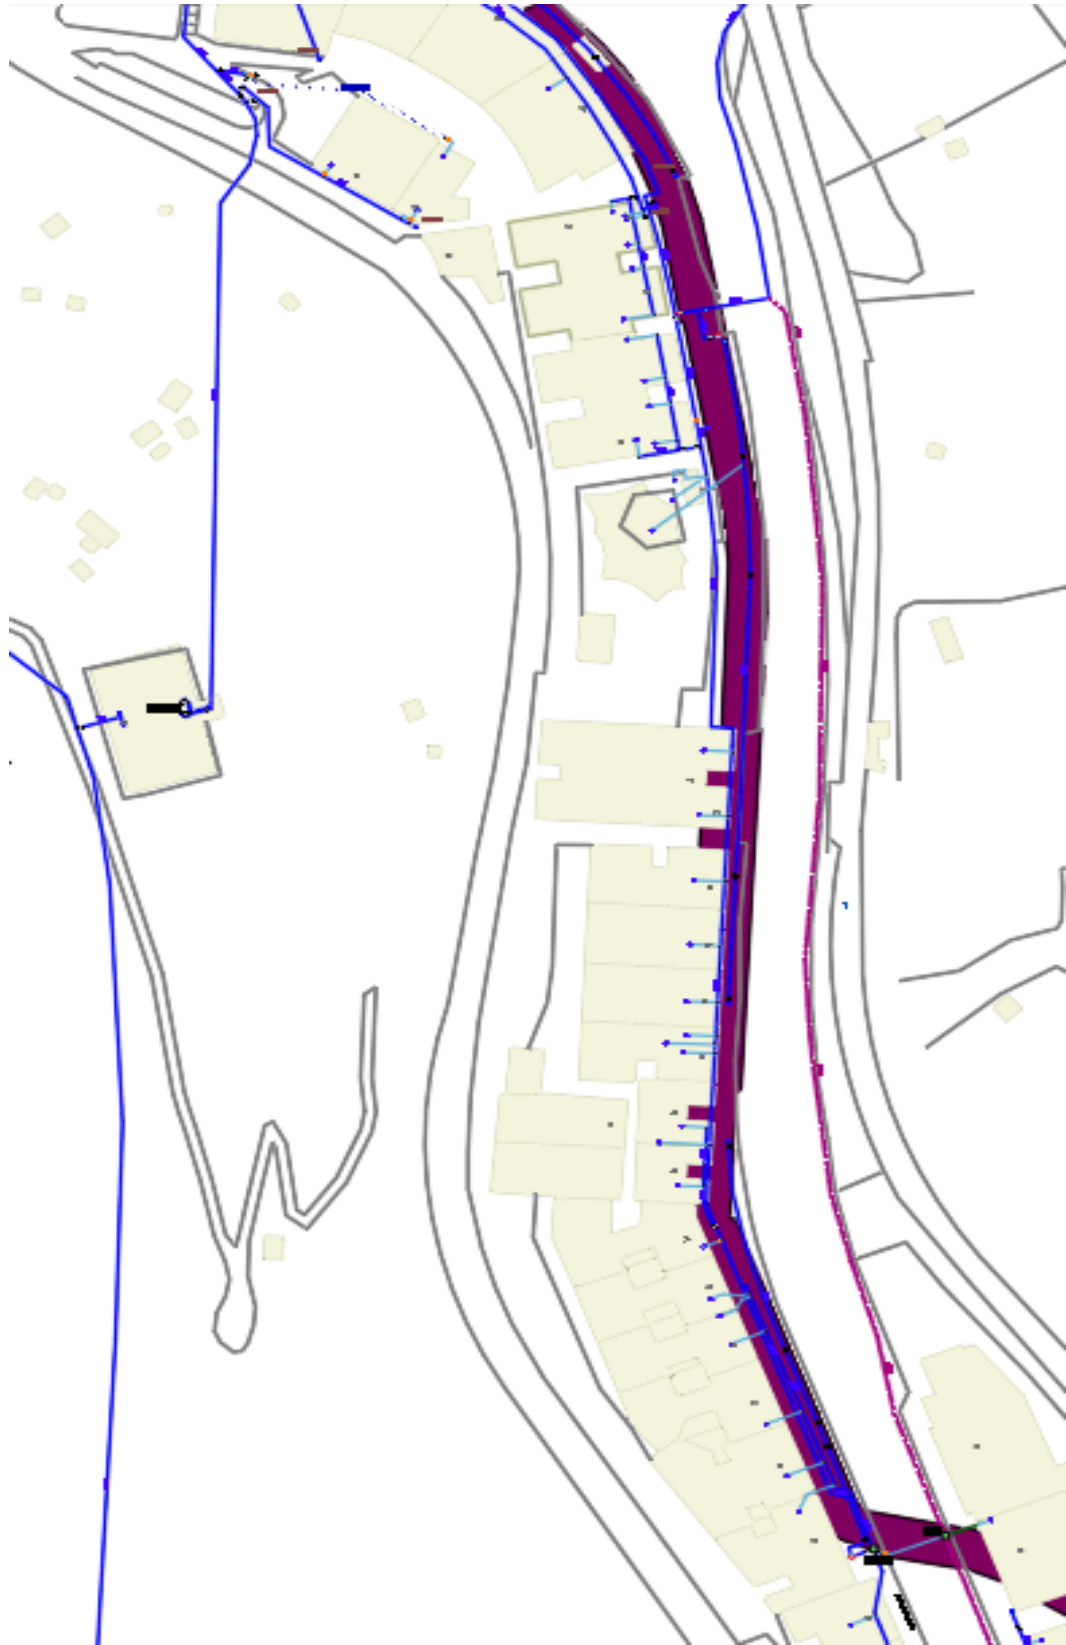





	Proiektua / Proyecto: MEJORA ABASTECIMIENTO AVENIDA GIPUZKOA		
	Planoaren Izenburua / Título del plano: SERVICIOS AFECTADOS - EUSKALTEL		
Data / Fecha: 2024ko MAIATZA	Eskala / Escala: 1 / 1.500	Plano Zkia. / Plano Nº: SSAA	Orri Zkia. / Hoja Nº: 1 / 1




	Proiektua / Proyecto: MEJORA ABASTECIMIENTO AVENIDA GIPUZKOA		
	Planoaren Izenburua / Título del plano: SERVICIOS AFECTADOS - IBERDROLA		
Data / Fecha: 2024ko MAIATZA	Eskala / Escala: 1 / 1.500	Plano Zkia. / Plano Nº: SSAA	Orri Zkia. / Hoja Nº: 1 / 1

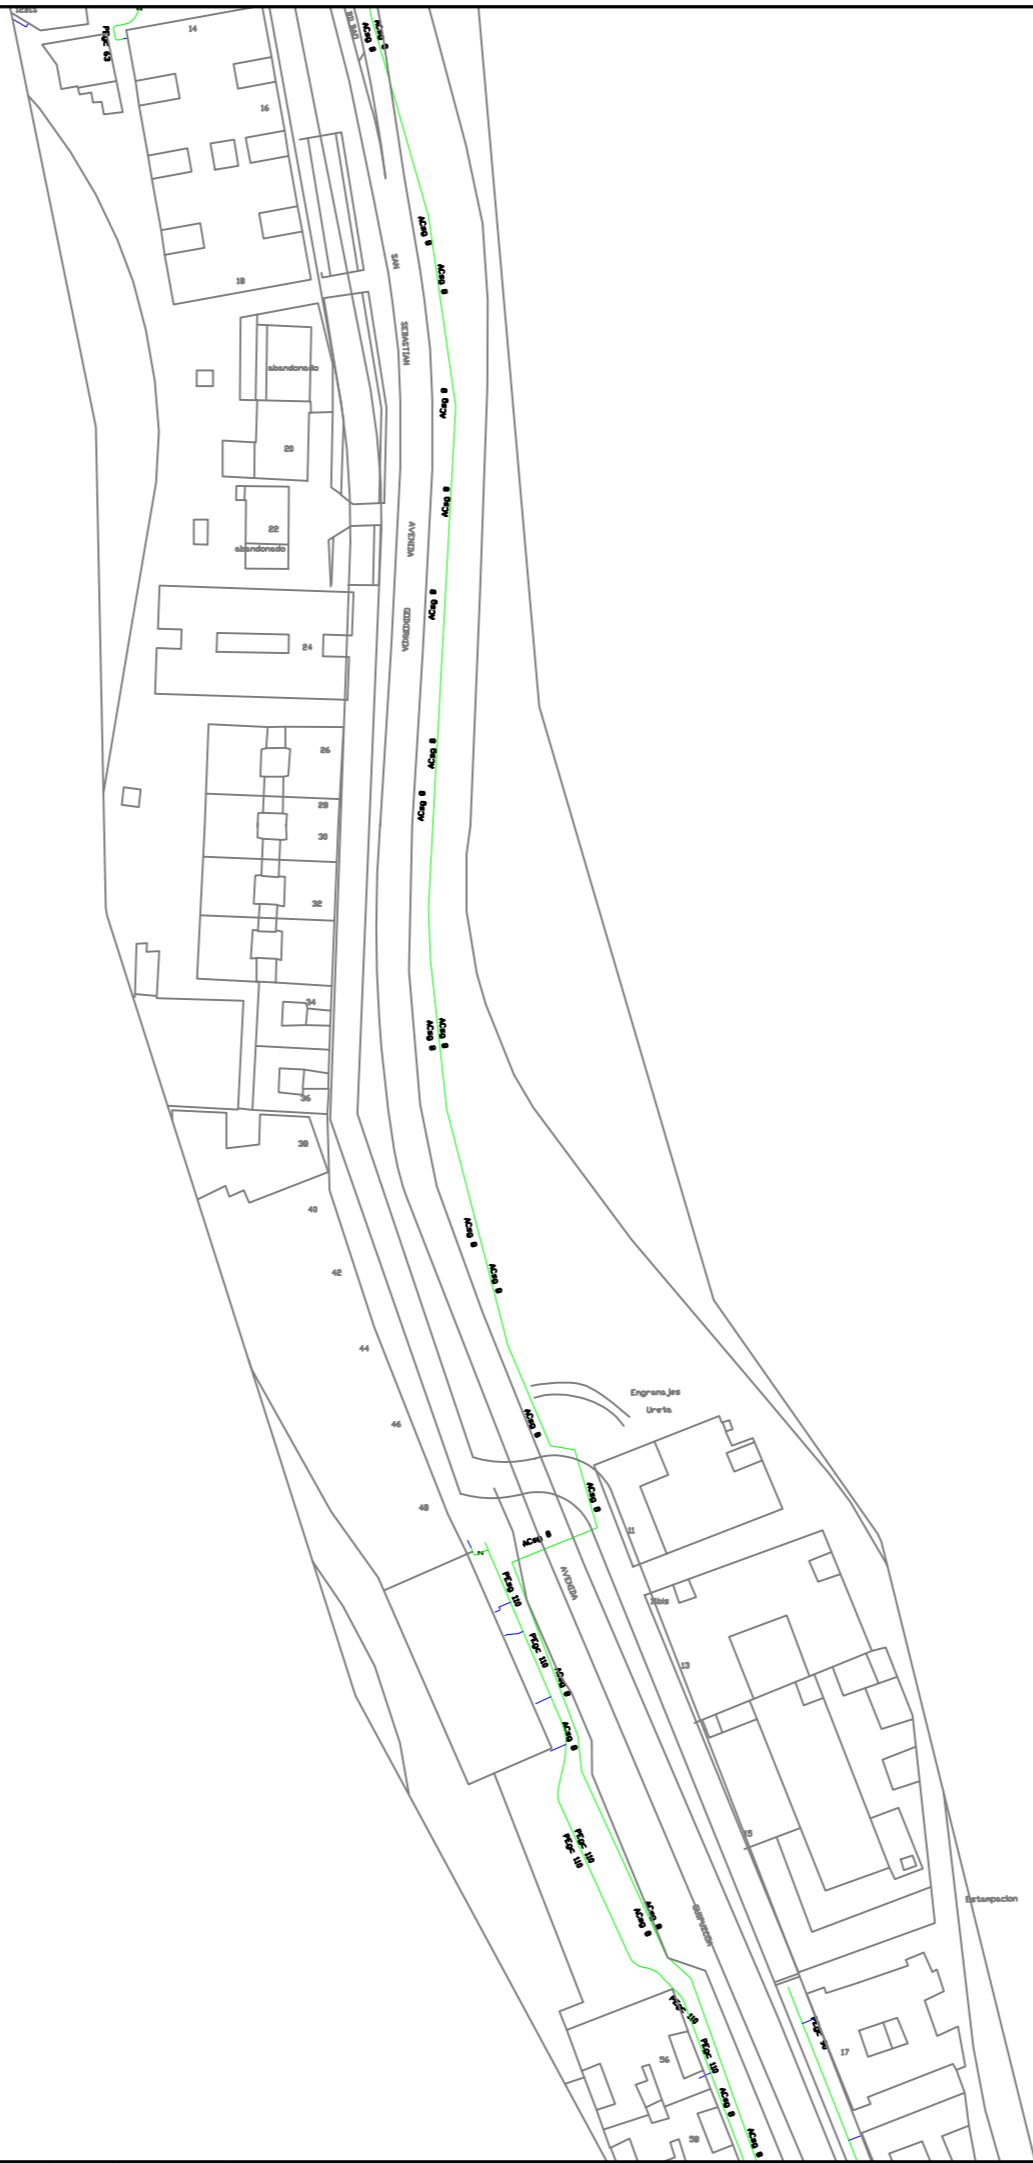


	Proiektua / Proyecto: MEJORA ABASTECIMIENTO AVENIDA GIPUZKOA		
	Planoaren Izenburua / Título del plano: SERVICIOS AFECTADOS - NORTEGAS		
Data / Fecha: 2024ko MAIATZA	Eskala / Escala: 1 / 1.500	Plano Zkia. / Plano Nº: SSAA	Orri Zkia. / Hoja Nº: 1 / 1

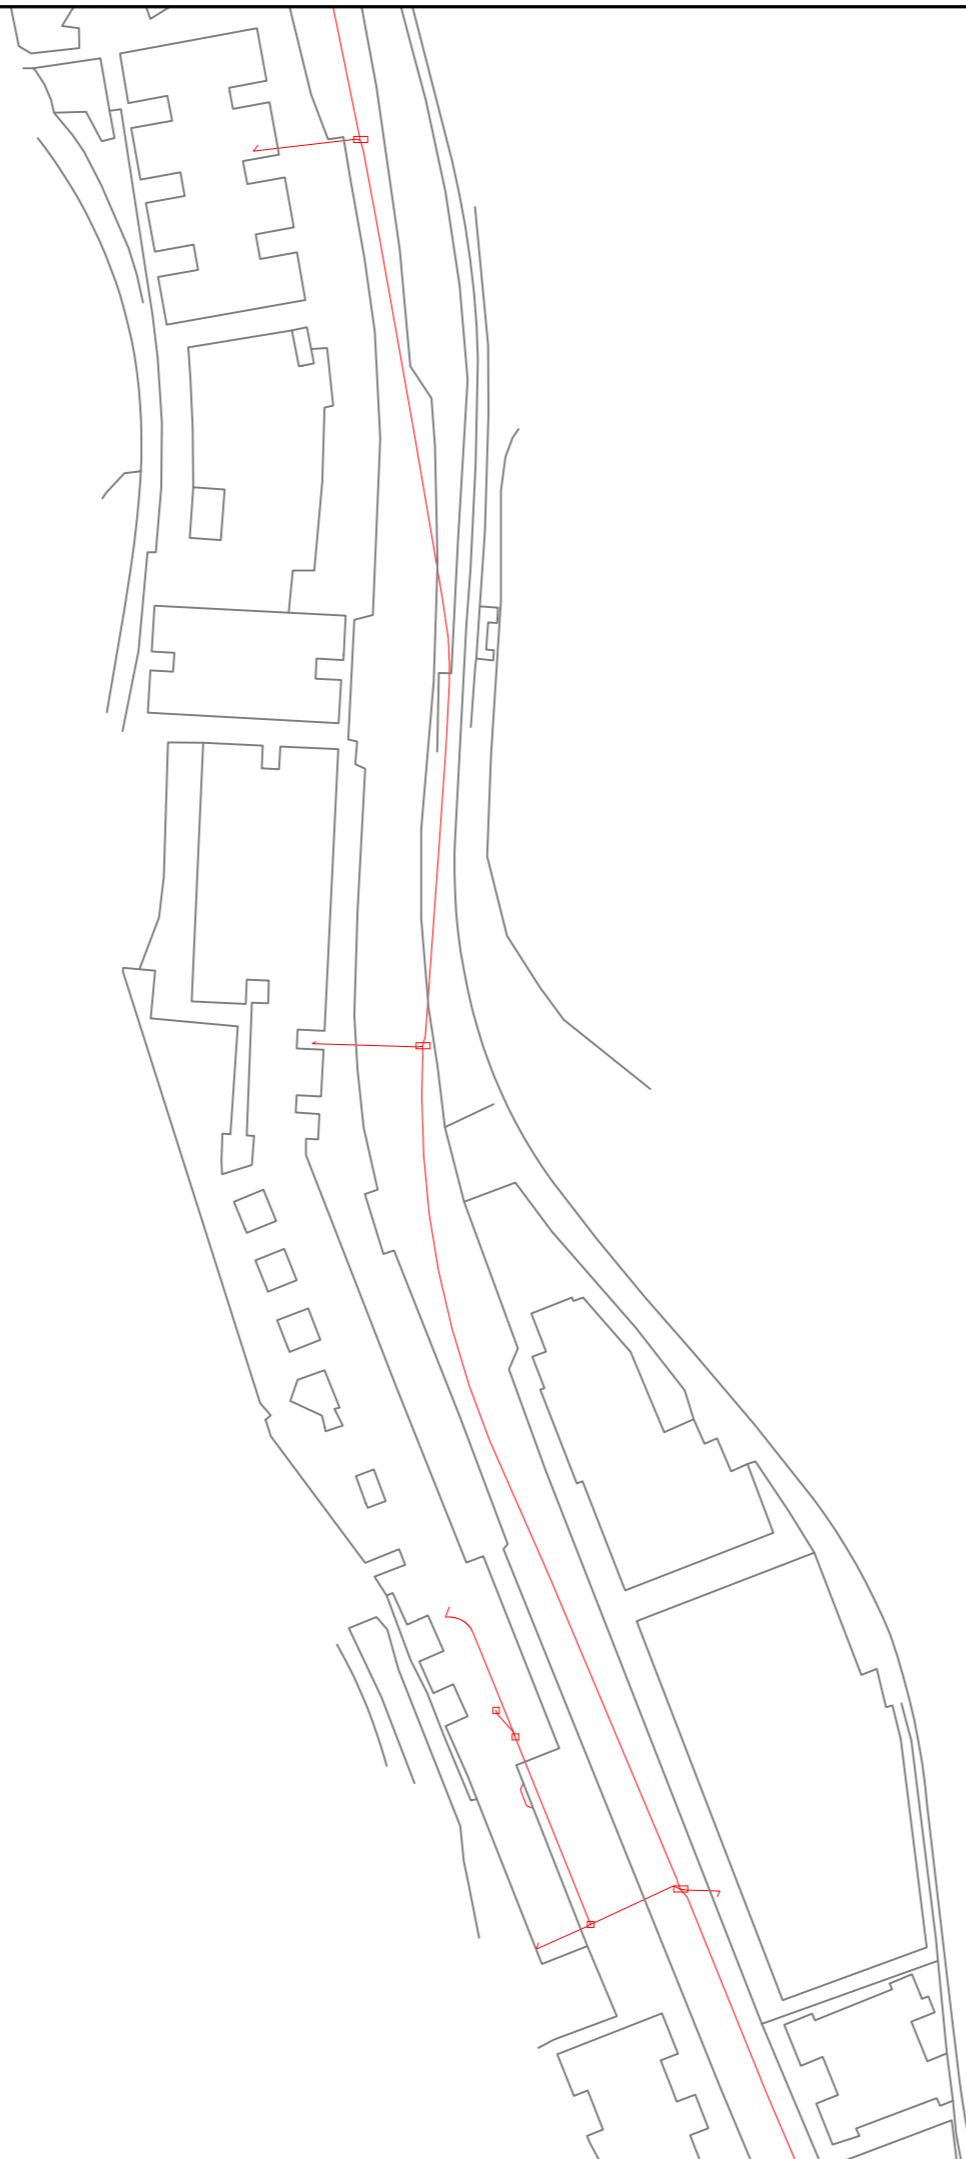

	Proiektua / Proyecto: MEJORA ABASTECIMIENTO AVENIDA GIPUZKOA		
	Planoaren Izenburua / Título del plano: SERVICIOS AFECTADOS - TELEFONICA		
Data / Fecha: 2024ko MAIATZA	Eskala / Escala: 1 / 1.500	Plano Zkia. / Plano Nº: SSAA	Orri Zkia. / Hoja Nº: 1 / 1



	Proiektua / Proyecto: MEJORA ABASTECIMIENTO AVENIDA GIPUZKOA		
	Planoaren Izenburua / Título del plano: SERVICIOS AFECTADOS - SANEAMIENTO		
Data / Fecha: 2024ko MAIATZA	Eskala / Escala: 1 / 1.500	Plano Zkia. / Plano Nº: SSAA	Orri Zkia. / Hoja Nº: 1 / 1