



Gipuzkoako Ur Kontsortzioa
Gipuzkoako Urak

PLANOS



***SAN GREGORIO AUZOKO SANEAMENDU
ISURKETEN DESKONEXIOA***

-
***DESCONEXIÓN DE LOS VERTIDOS DE
SANEAMIENTO EN SAN GREGORIO***


ATAUN




BARRIO SAN GREGORIO - ATAUN

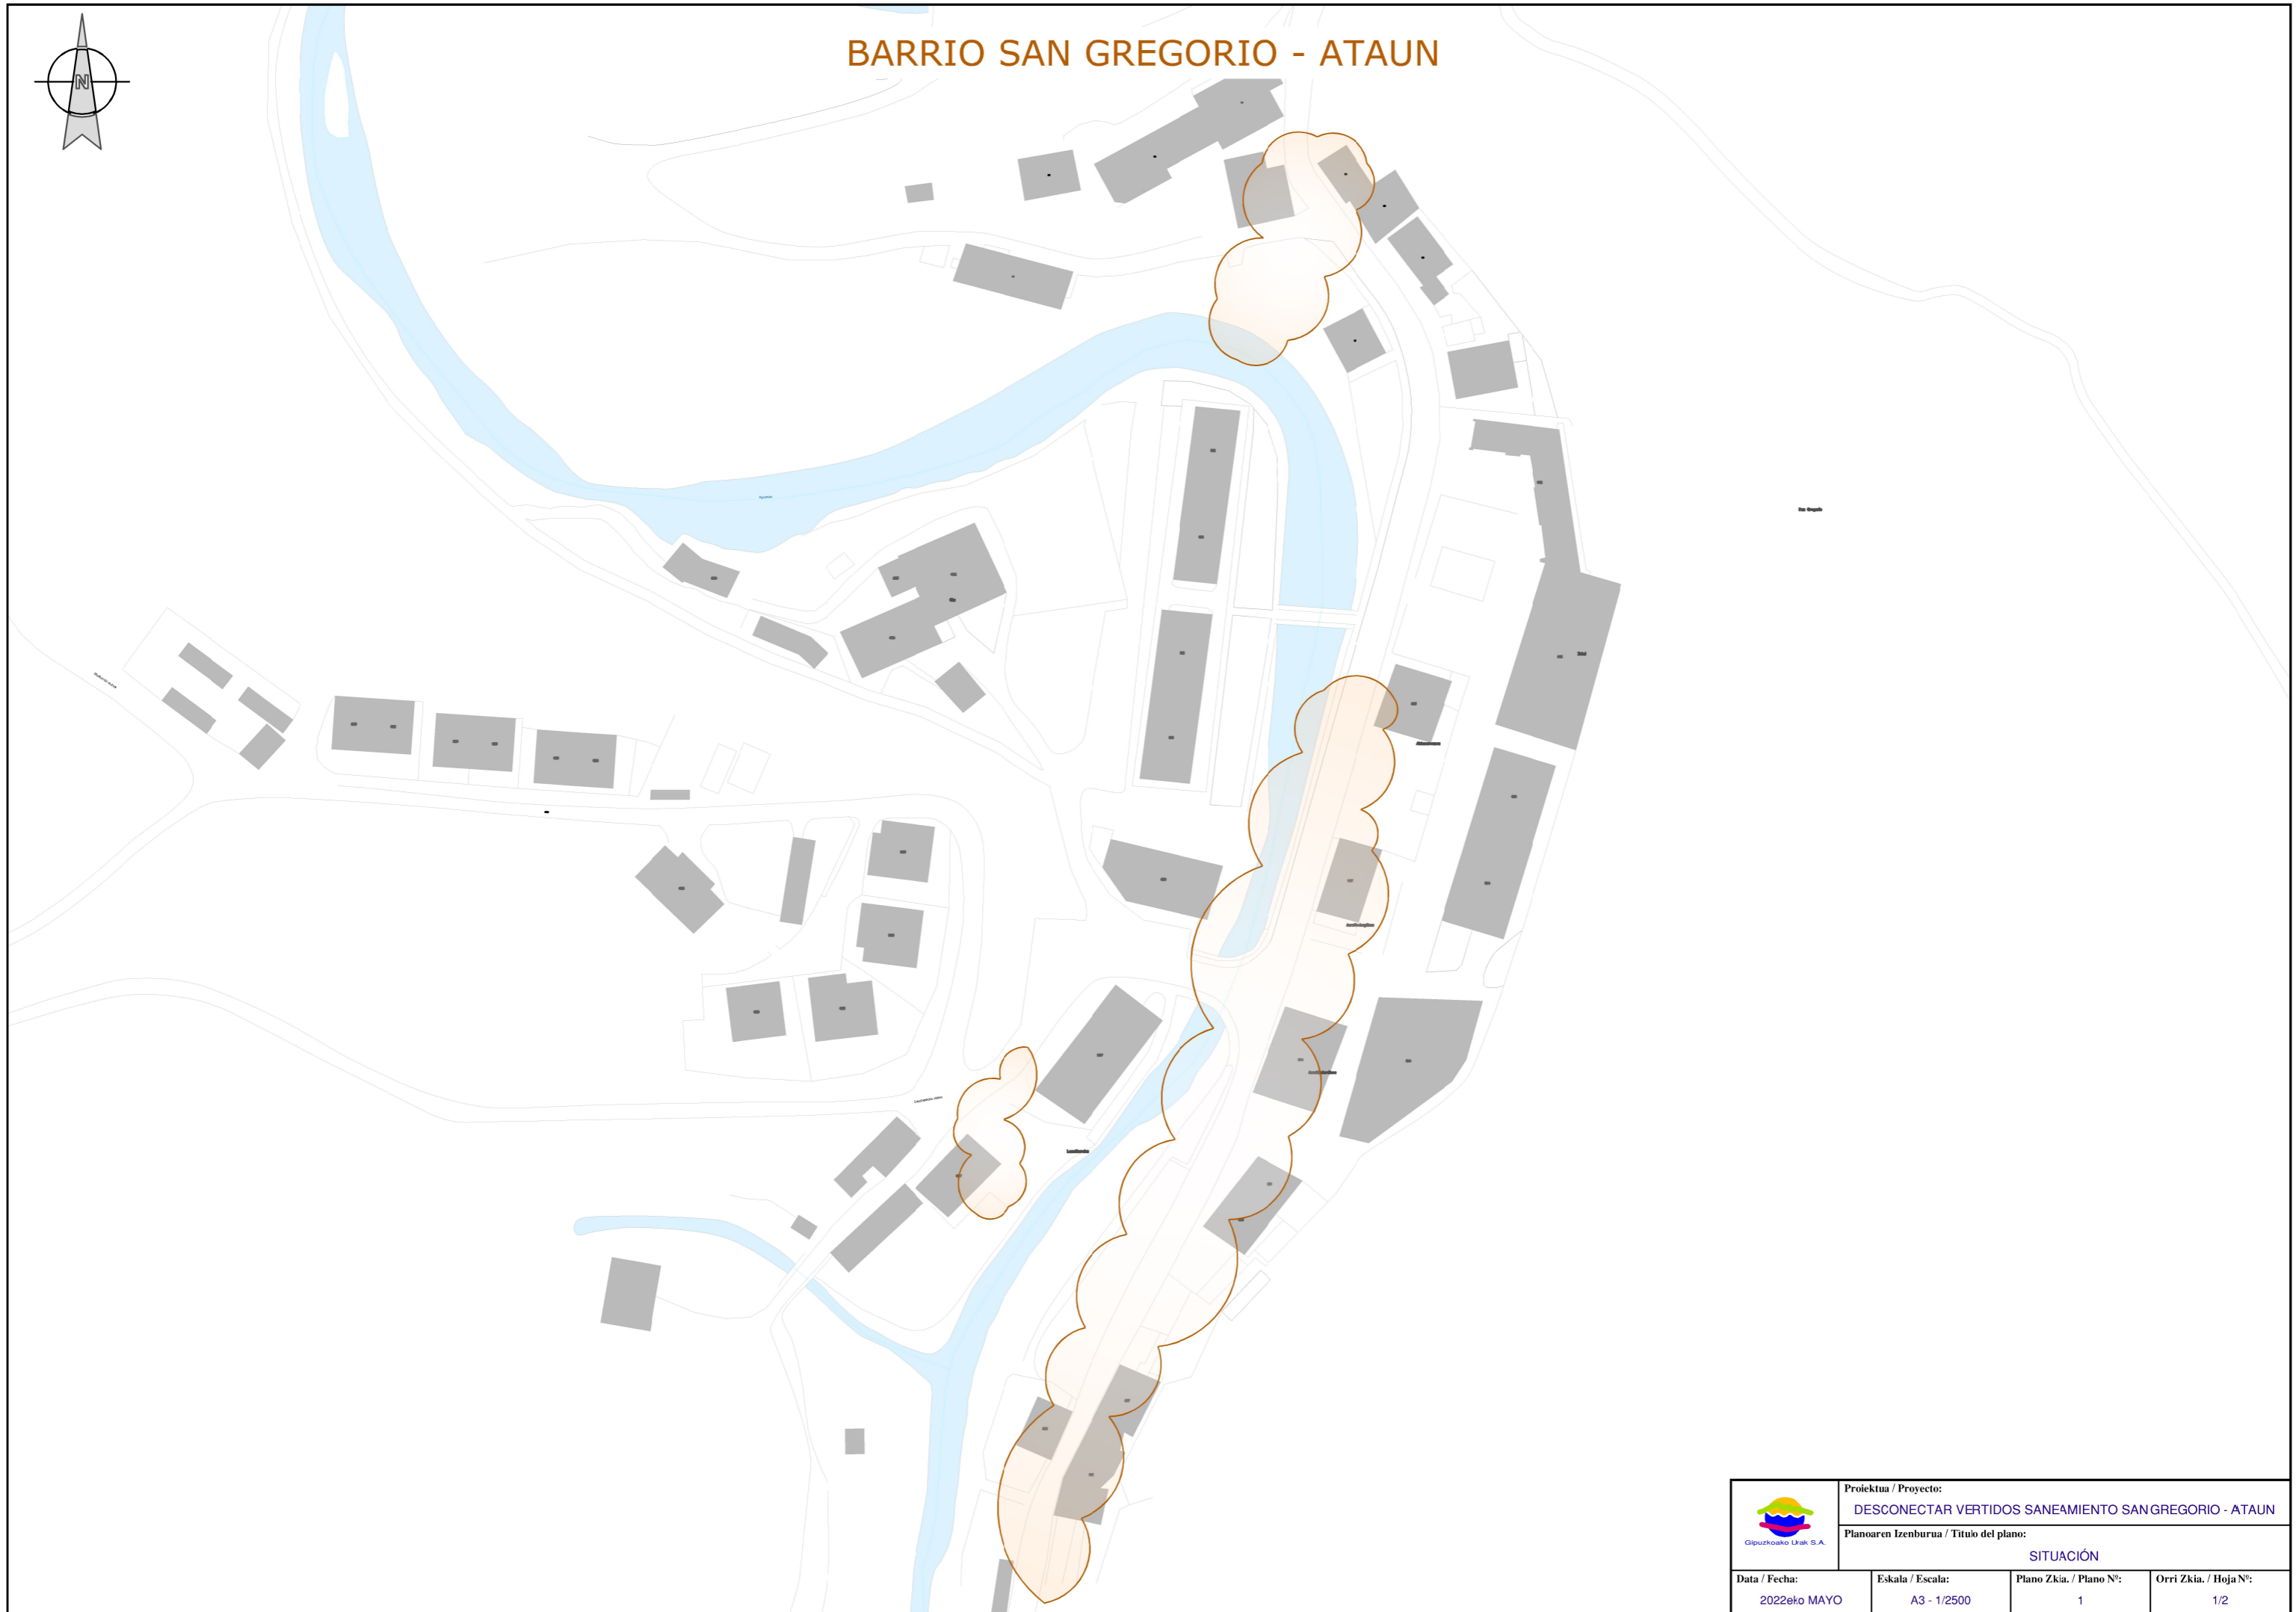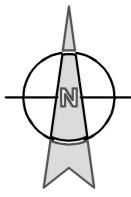


 Gipuzkoako Urak S.A.	Proiektua / Proyecto: DESCONECTAR VERTIDOS SANEAMIENTO SAN GREGORIO - ATAUN		
	Planoaren Izenburua / Título del plano: SITUACIÓN		
Data / Fecha: 2022eko MAYO	Eskala / Escala: A3 - 1/2500	Plano Zkia. / Plano Nº: 1	Orri Zkia. / Hoja Nº: 1/2

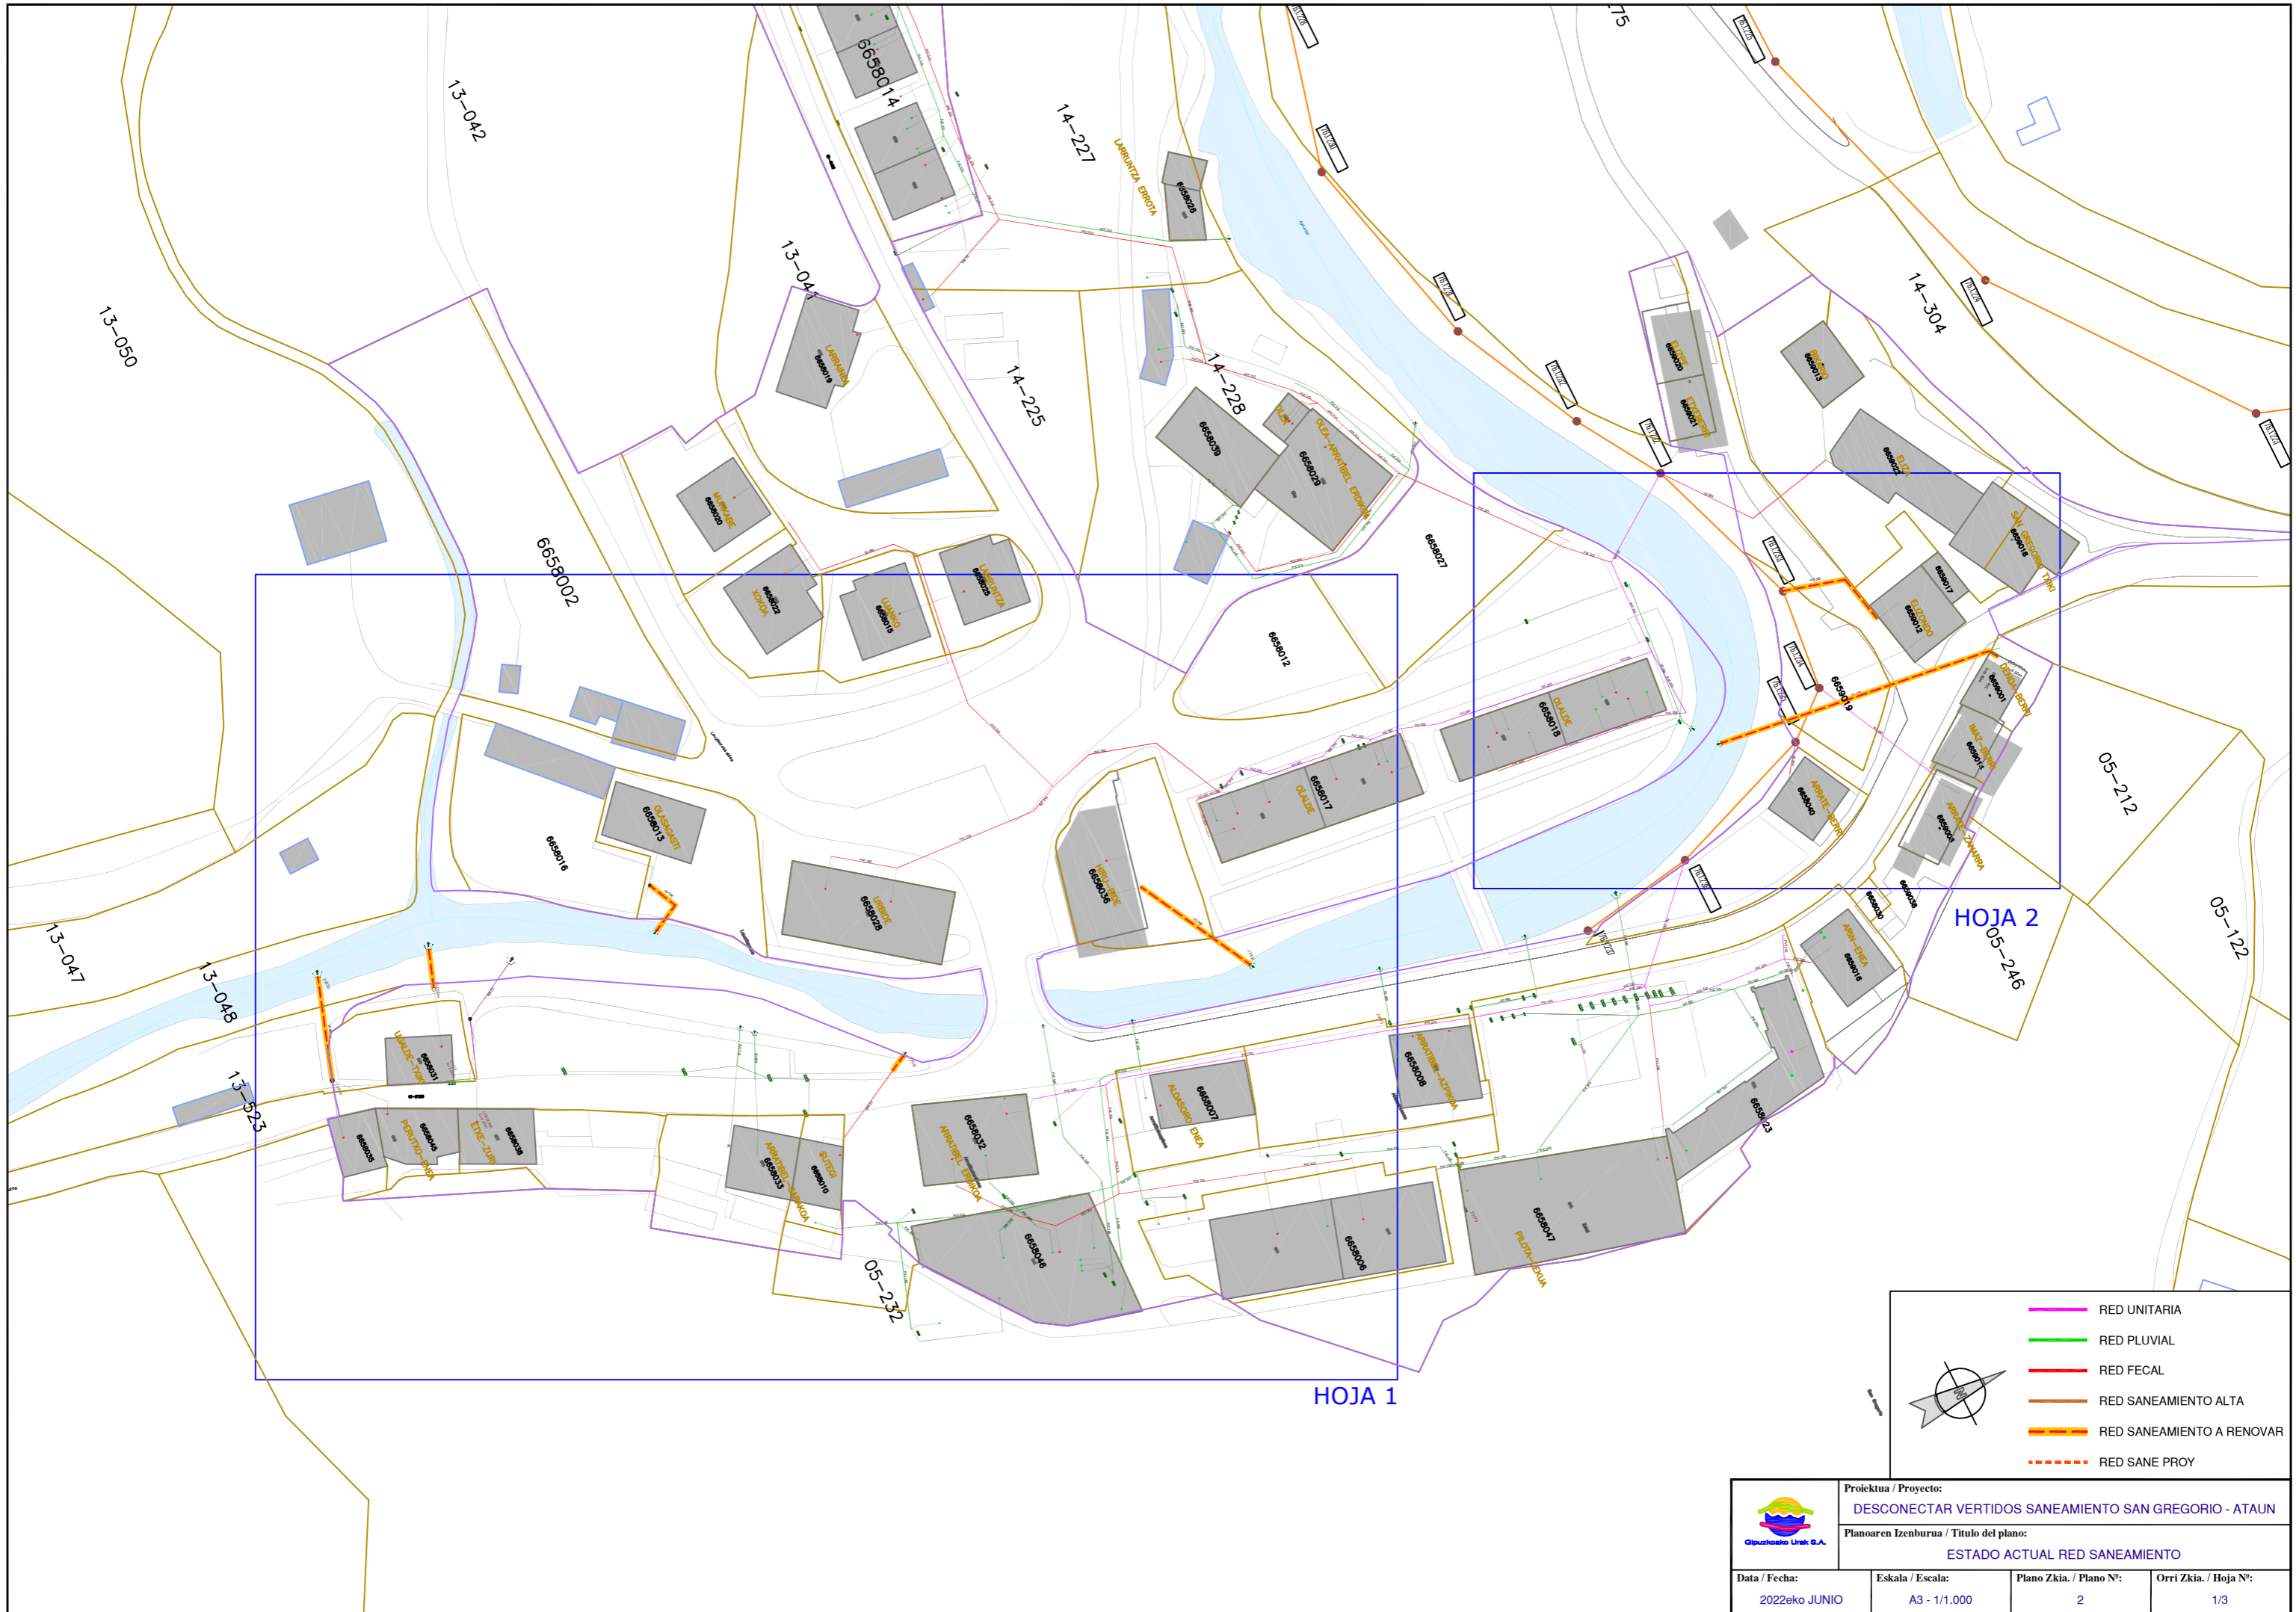


- RED UNITARIA
- RED PLUVIAL
- RED FECAL
- RED SANEAMIENTO ALTA
- RED SANEAMIENTO A RENOVAR
- RED SANE PROY

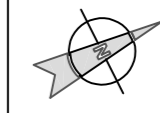


			
Proiektua / Proyecto: DESCONECTAR VERTIDOS SANEAMIENTO SAN GREGORIO - ATAUN			
Planoaren Izenburua / Título del plano: ESTADO ACTUAL RED SANEAMIENTO			
Data / Fecha: 2022eko JUNIO	Eskala / Escala: A3 - 1/1.000	Plano Zkia. / Plano Nº: 2	Orri Zkia. / Hoja Nº: 1/3

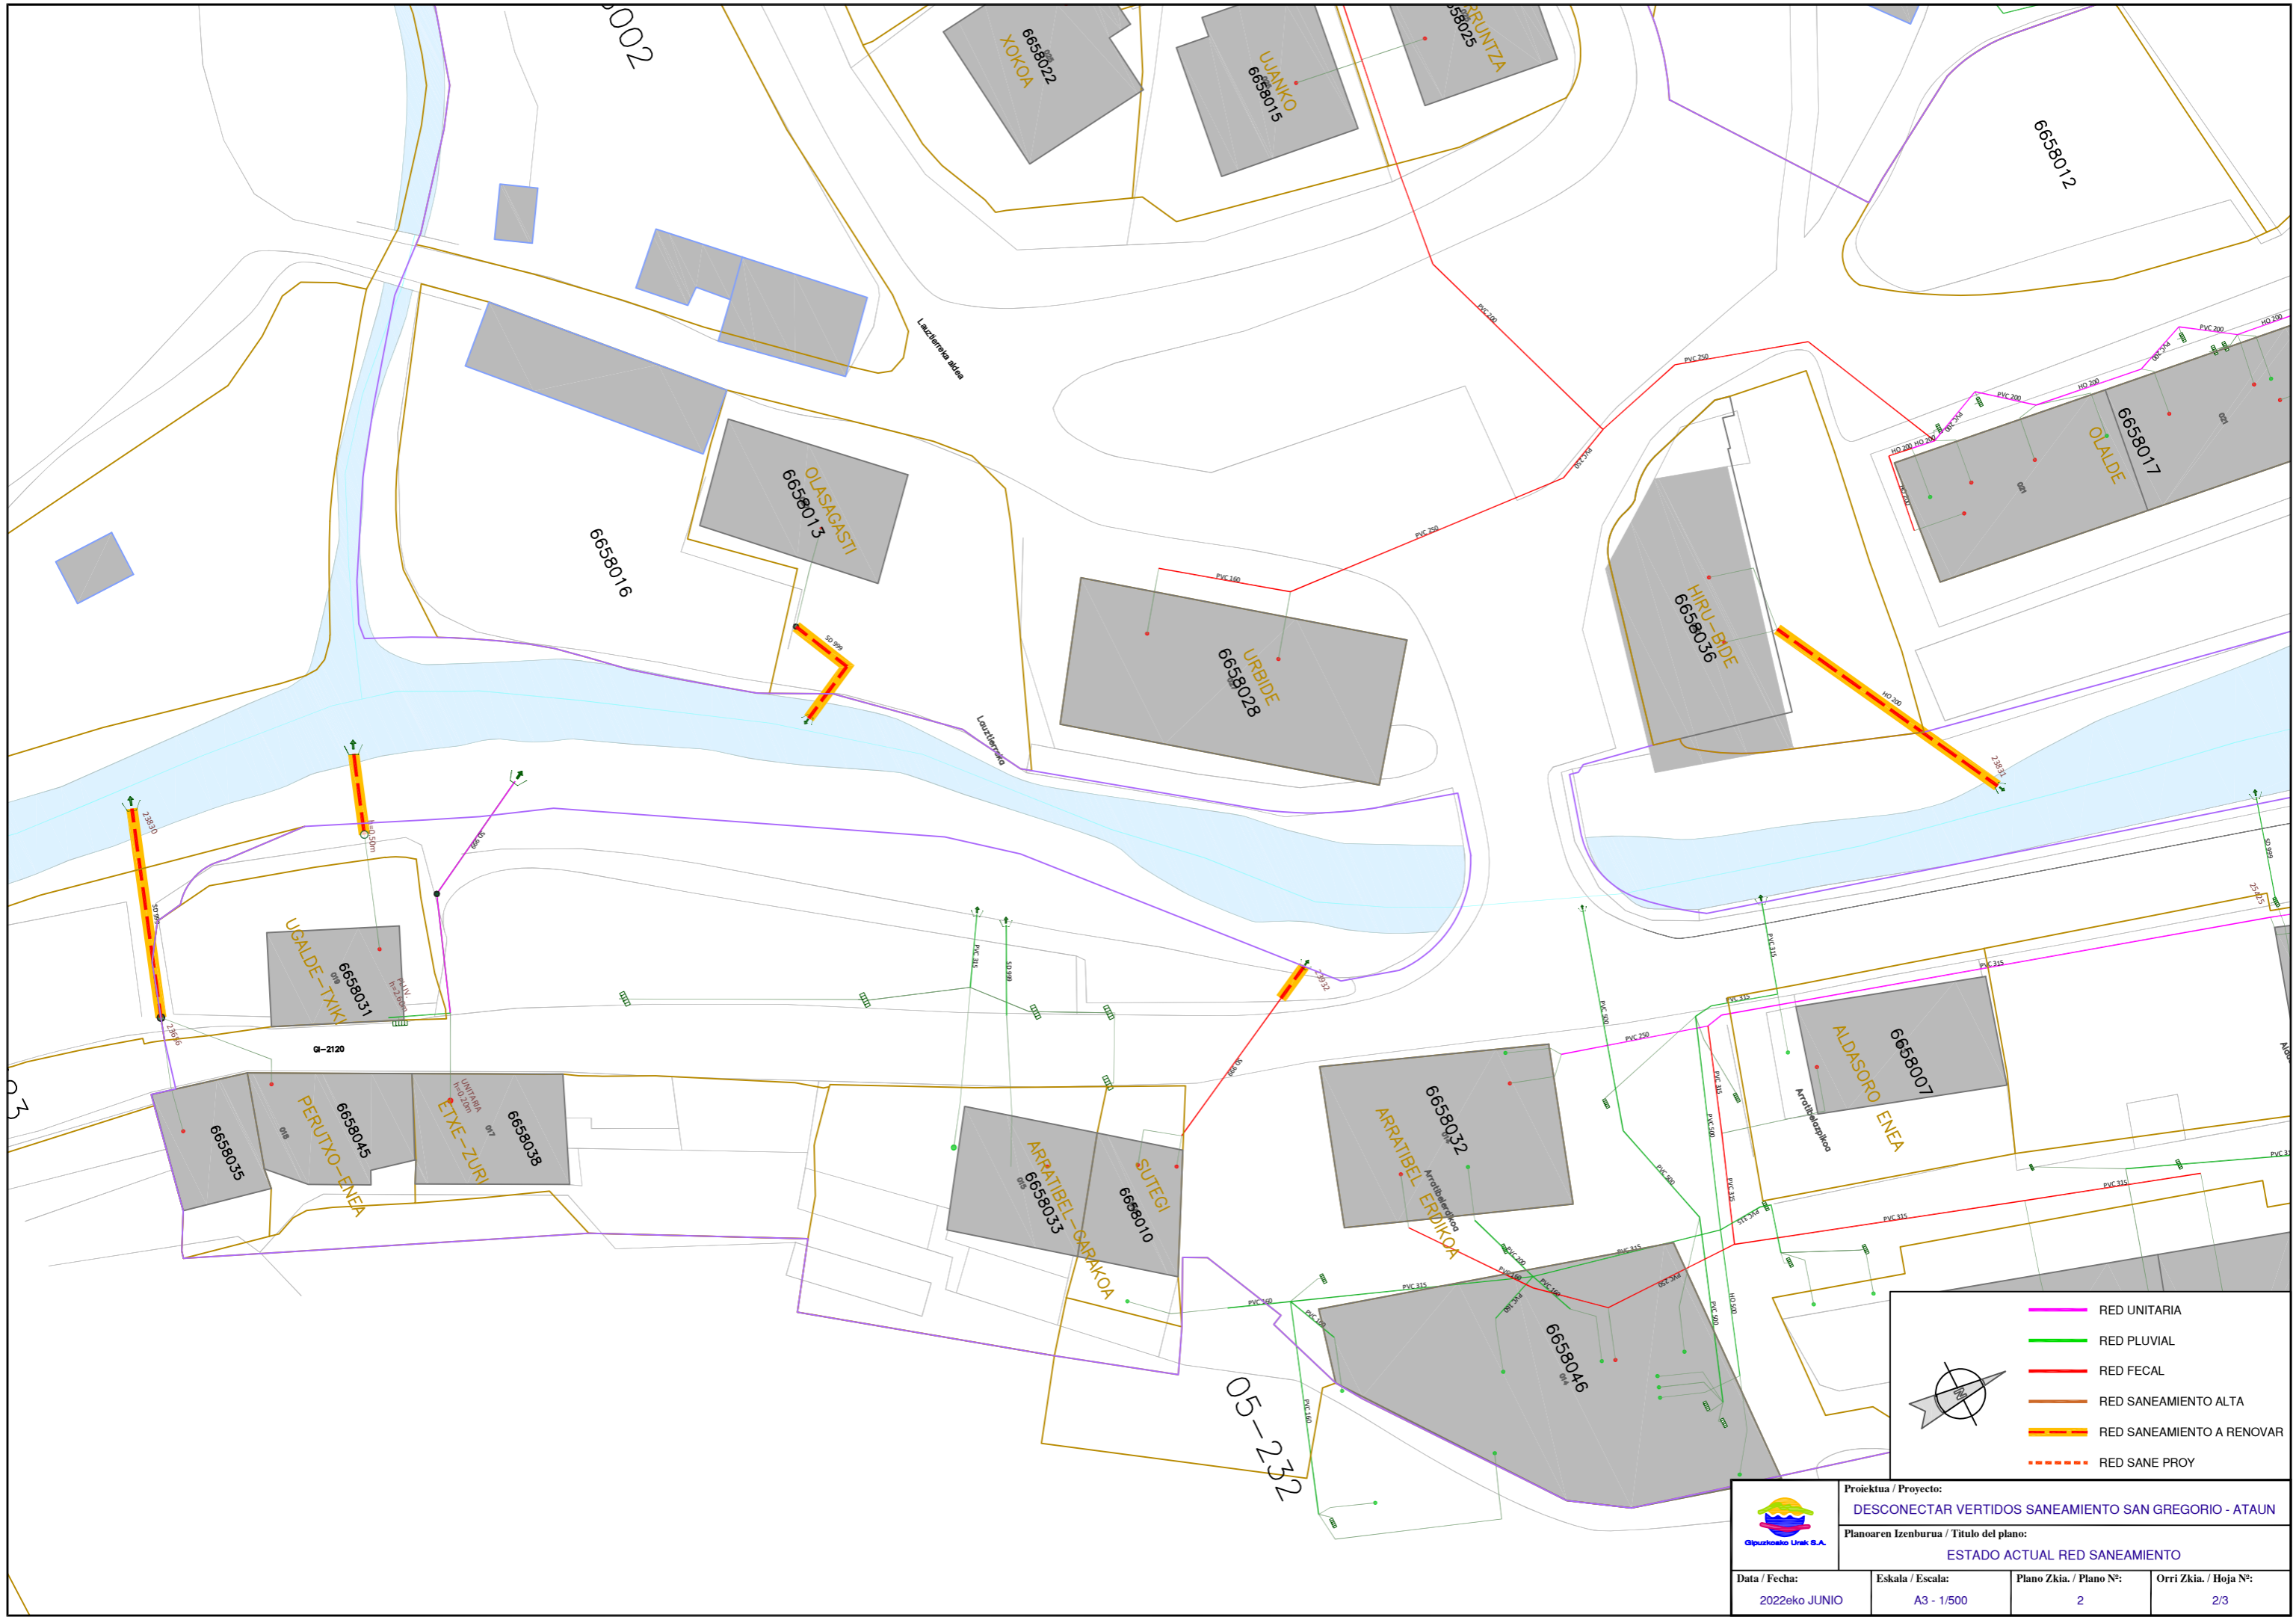

- RED UNITARIA
- RED PLUVIAL
- RED FECAL
- RED SANEAMIENTO ALTA
- RED SANEAMIENTO A RENOVAR
- RED SANE PROJ

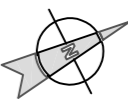


 Gipuzkoako Urak S.A.	Proiektua / Proyecto:		
	DESCONECTAR VERTIDOS SANEAMIENTO SAN GREGORIO - ATAUN		
Planoaren Izenburua / Título del plano:			
ESTADO ACTUAL RED SANEAMIENTO			
Data / Fecha:	Eskala / Escala:	Plano Zkia. / Plano Nº:	Orri Zkia. / Hoja Nº:
2022eko JUNIO	A3 - 1/500	2	2/3

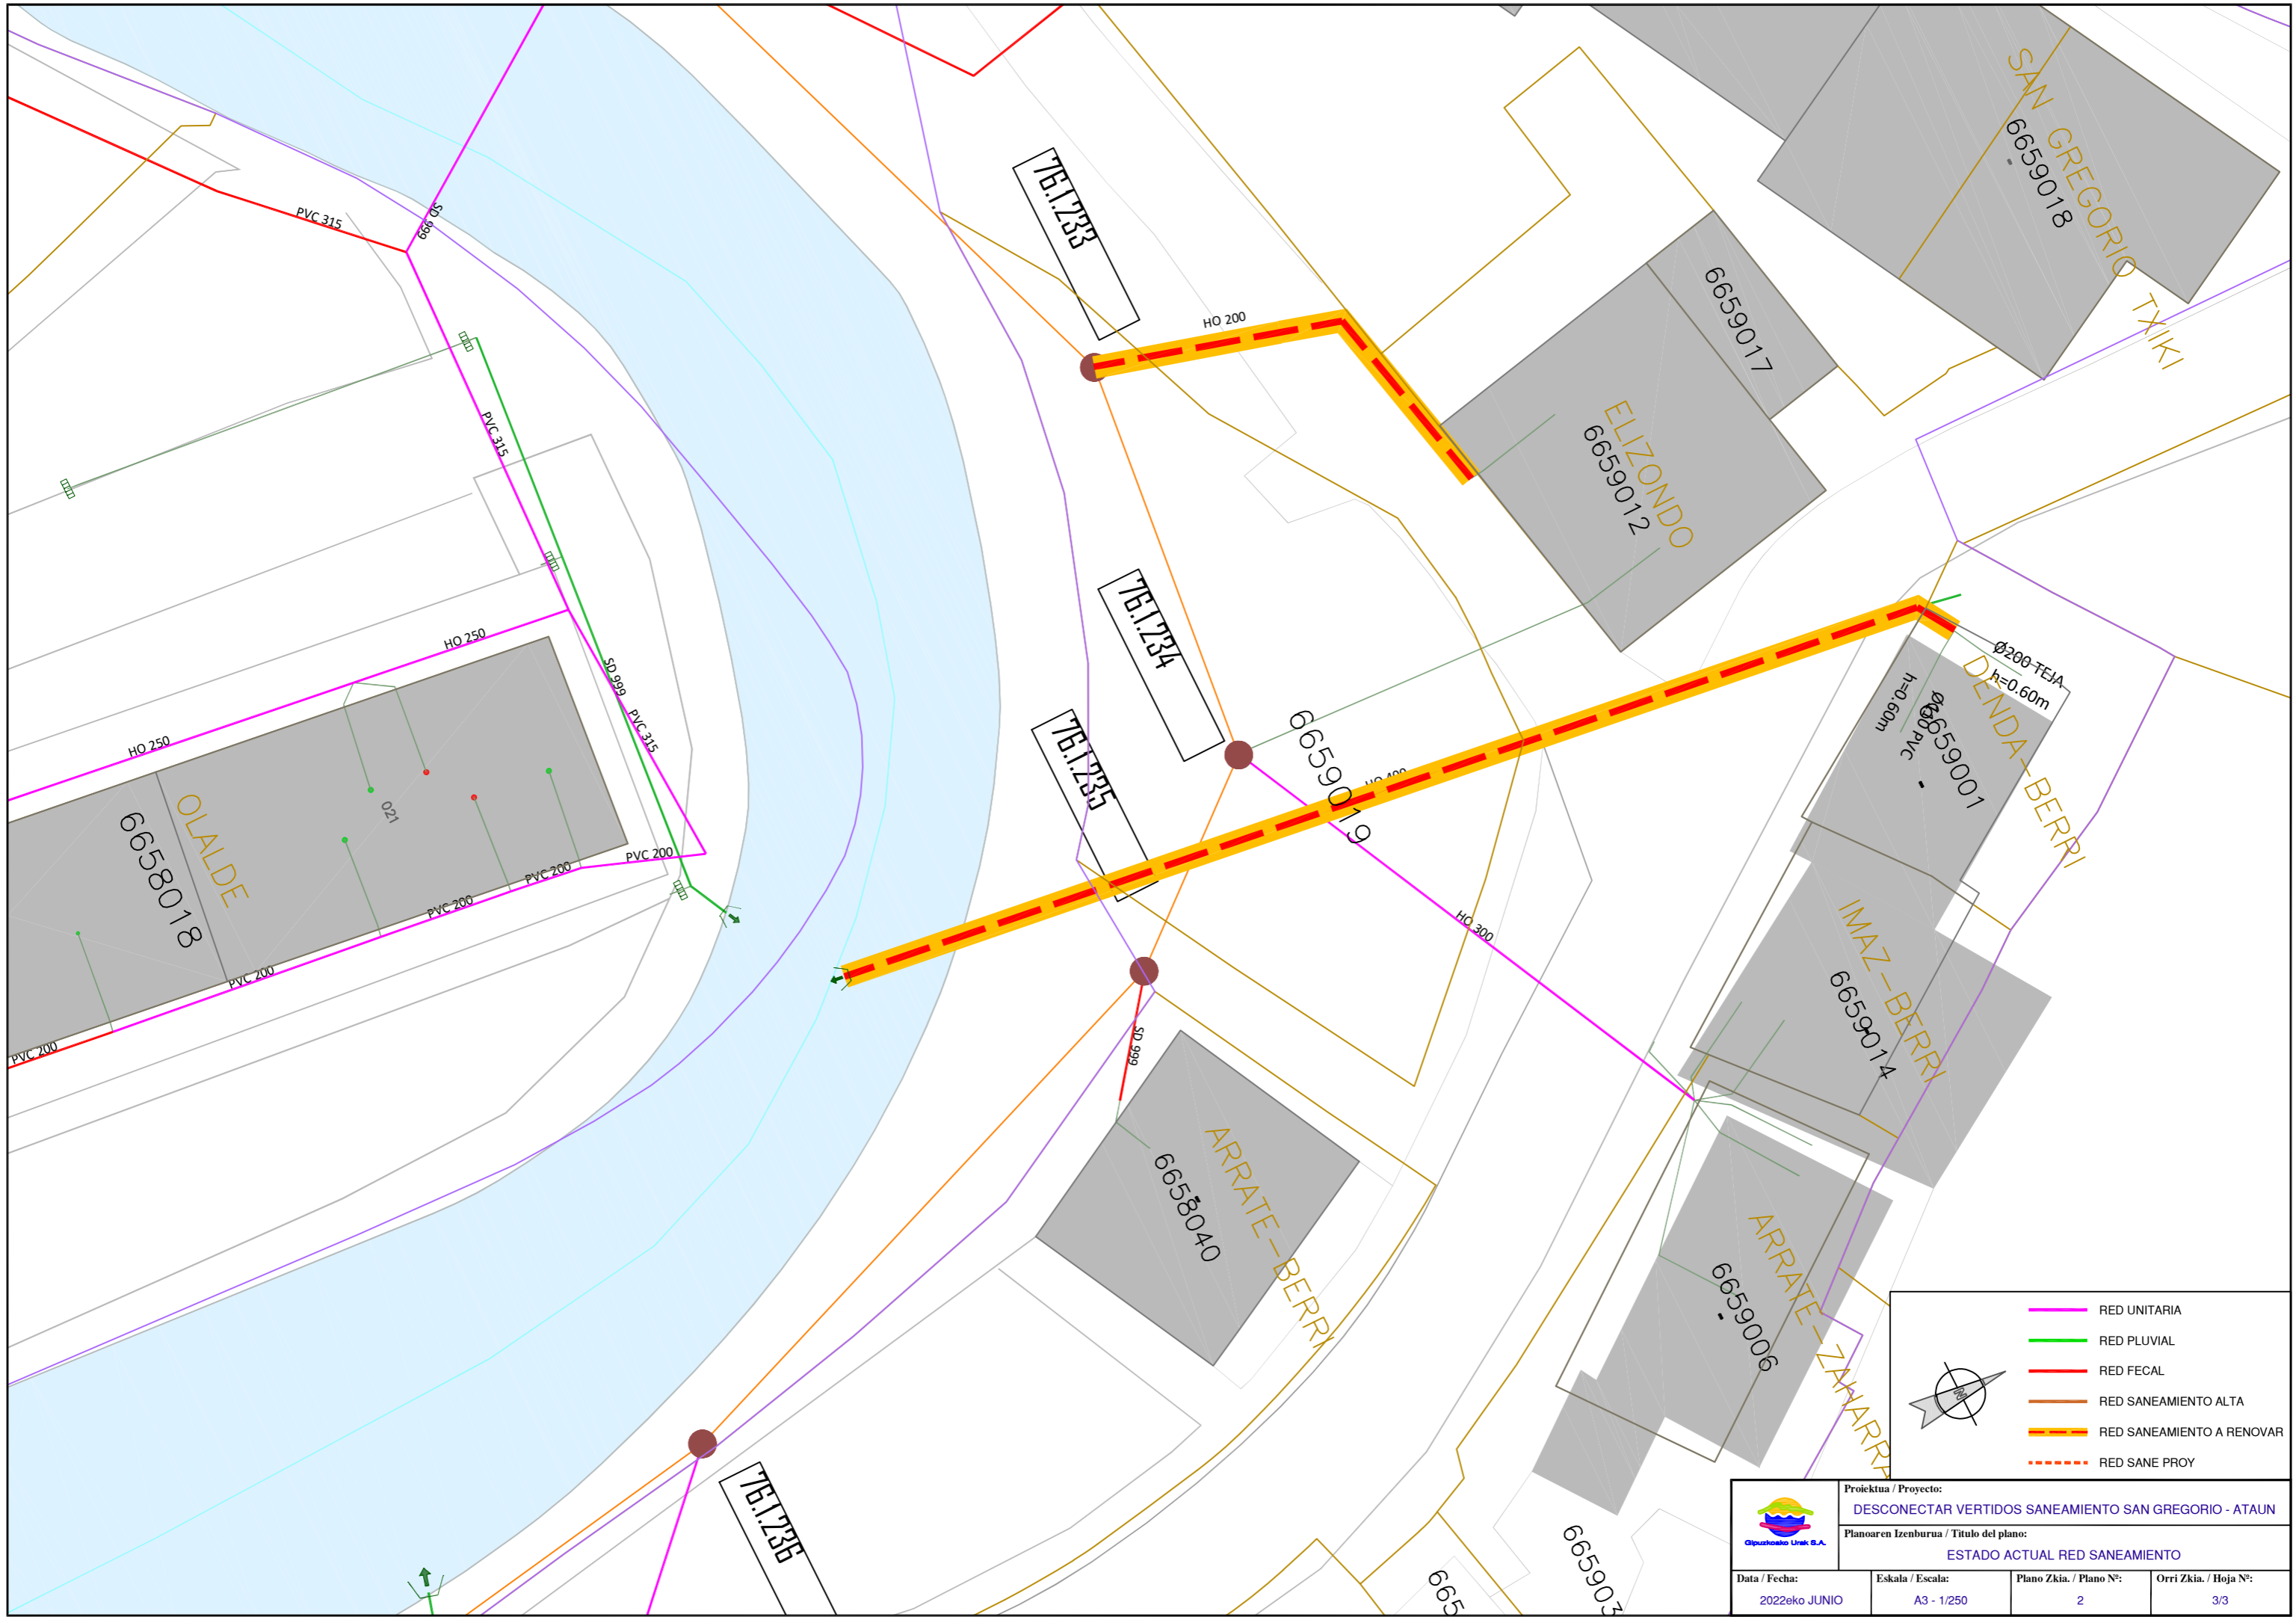


- RED UNITARIA
- RED PLUVIAL
- RED FECAL
- RED SANEAMIENTO ALTA
- RED SANEAMIENTO A RENOVAR
- RED SANE PROJ

			
Proiektua / Proyecto: DESCONECTAR VERTIDOS SANEAMIENTO SAN GREGORIO - ATAUN			
Planoaren Izenburua / Título del plano: ESTADO ACTUAL RED SANEAMIENTO			
Data / Fecha: 2022eko JUNIO	Eskala / Escala: A3 - 1/250	Plano Zkia. / Plano Nº: 2	Orri Zkia. / Hoja Nº: 3/3

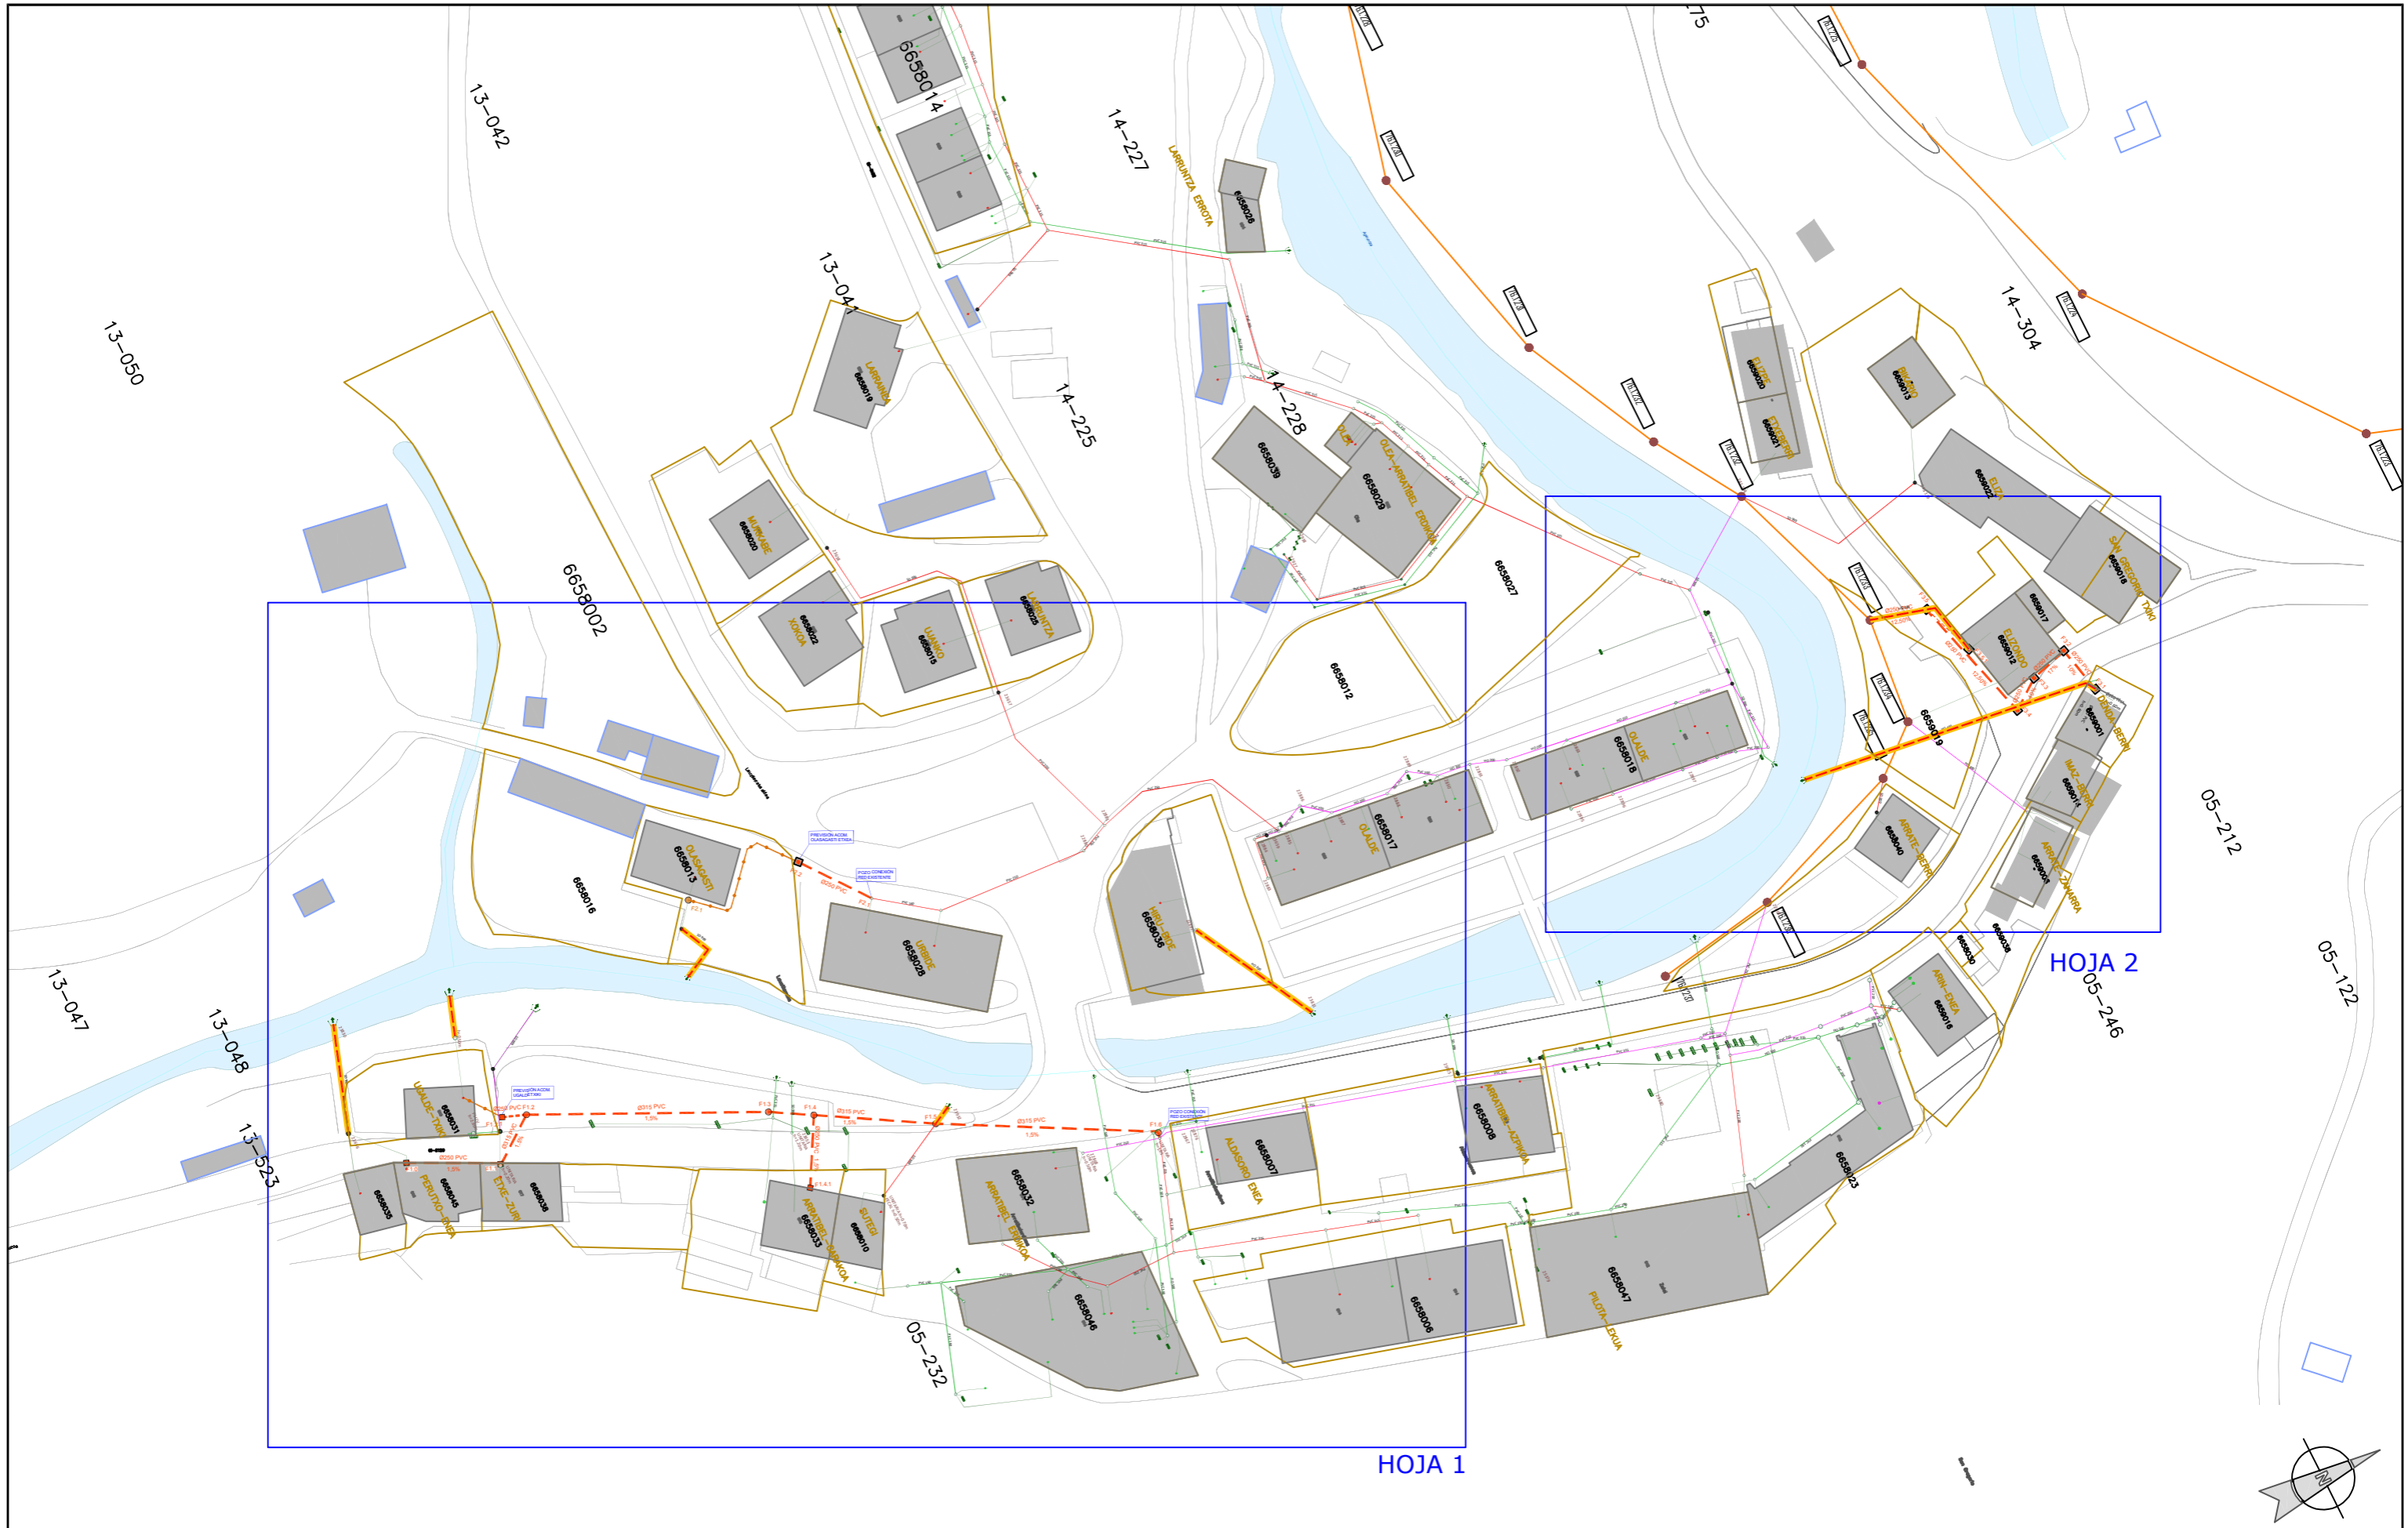


HOJA 1


HOJA 2

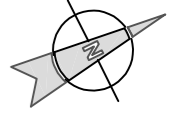


	Proiektua / Proyecto: DESCONECTAR VERTIDOS SANEAMIENTO SAN GREGORIO - ATAUN		
	Planoaren Izenburua / Título del plano: RED SANEAMIENTO PROYECTADO		
Data / Fecha: 2022eko JUNIO	Eskala / Escala: A3 - 1/1.000	Plano Zkia. / Plano Nº: 3	Orri Zkia. / Hoja Nº: 1/3

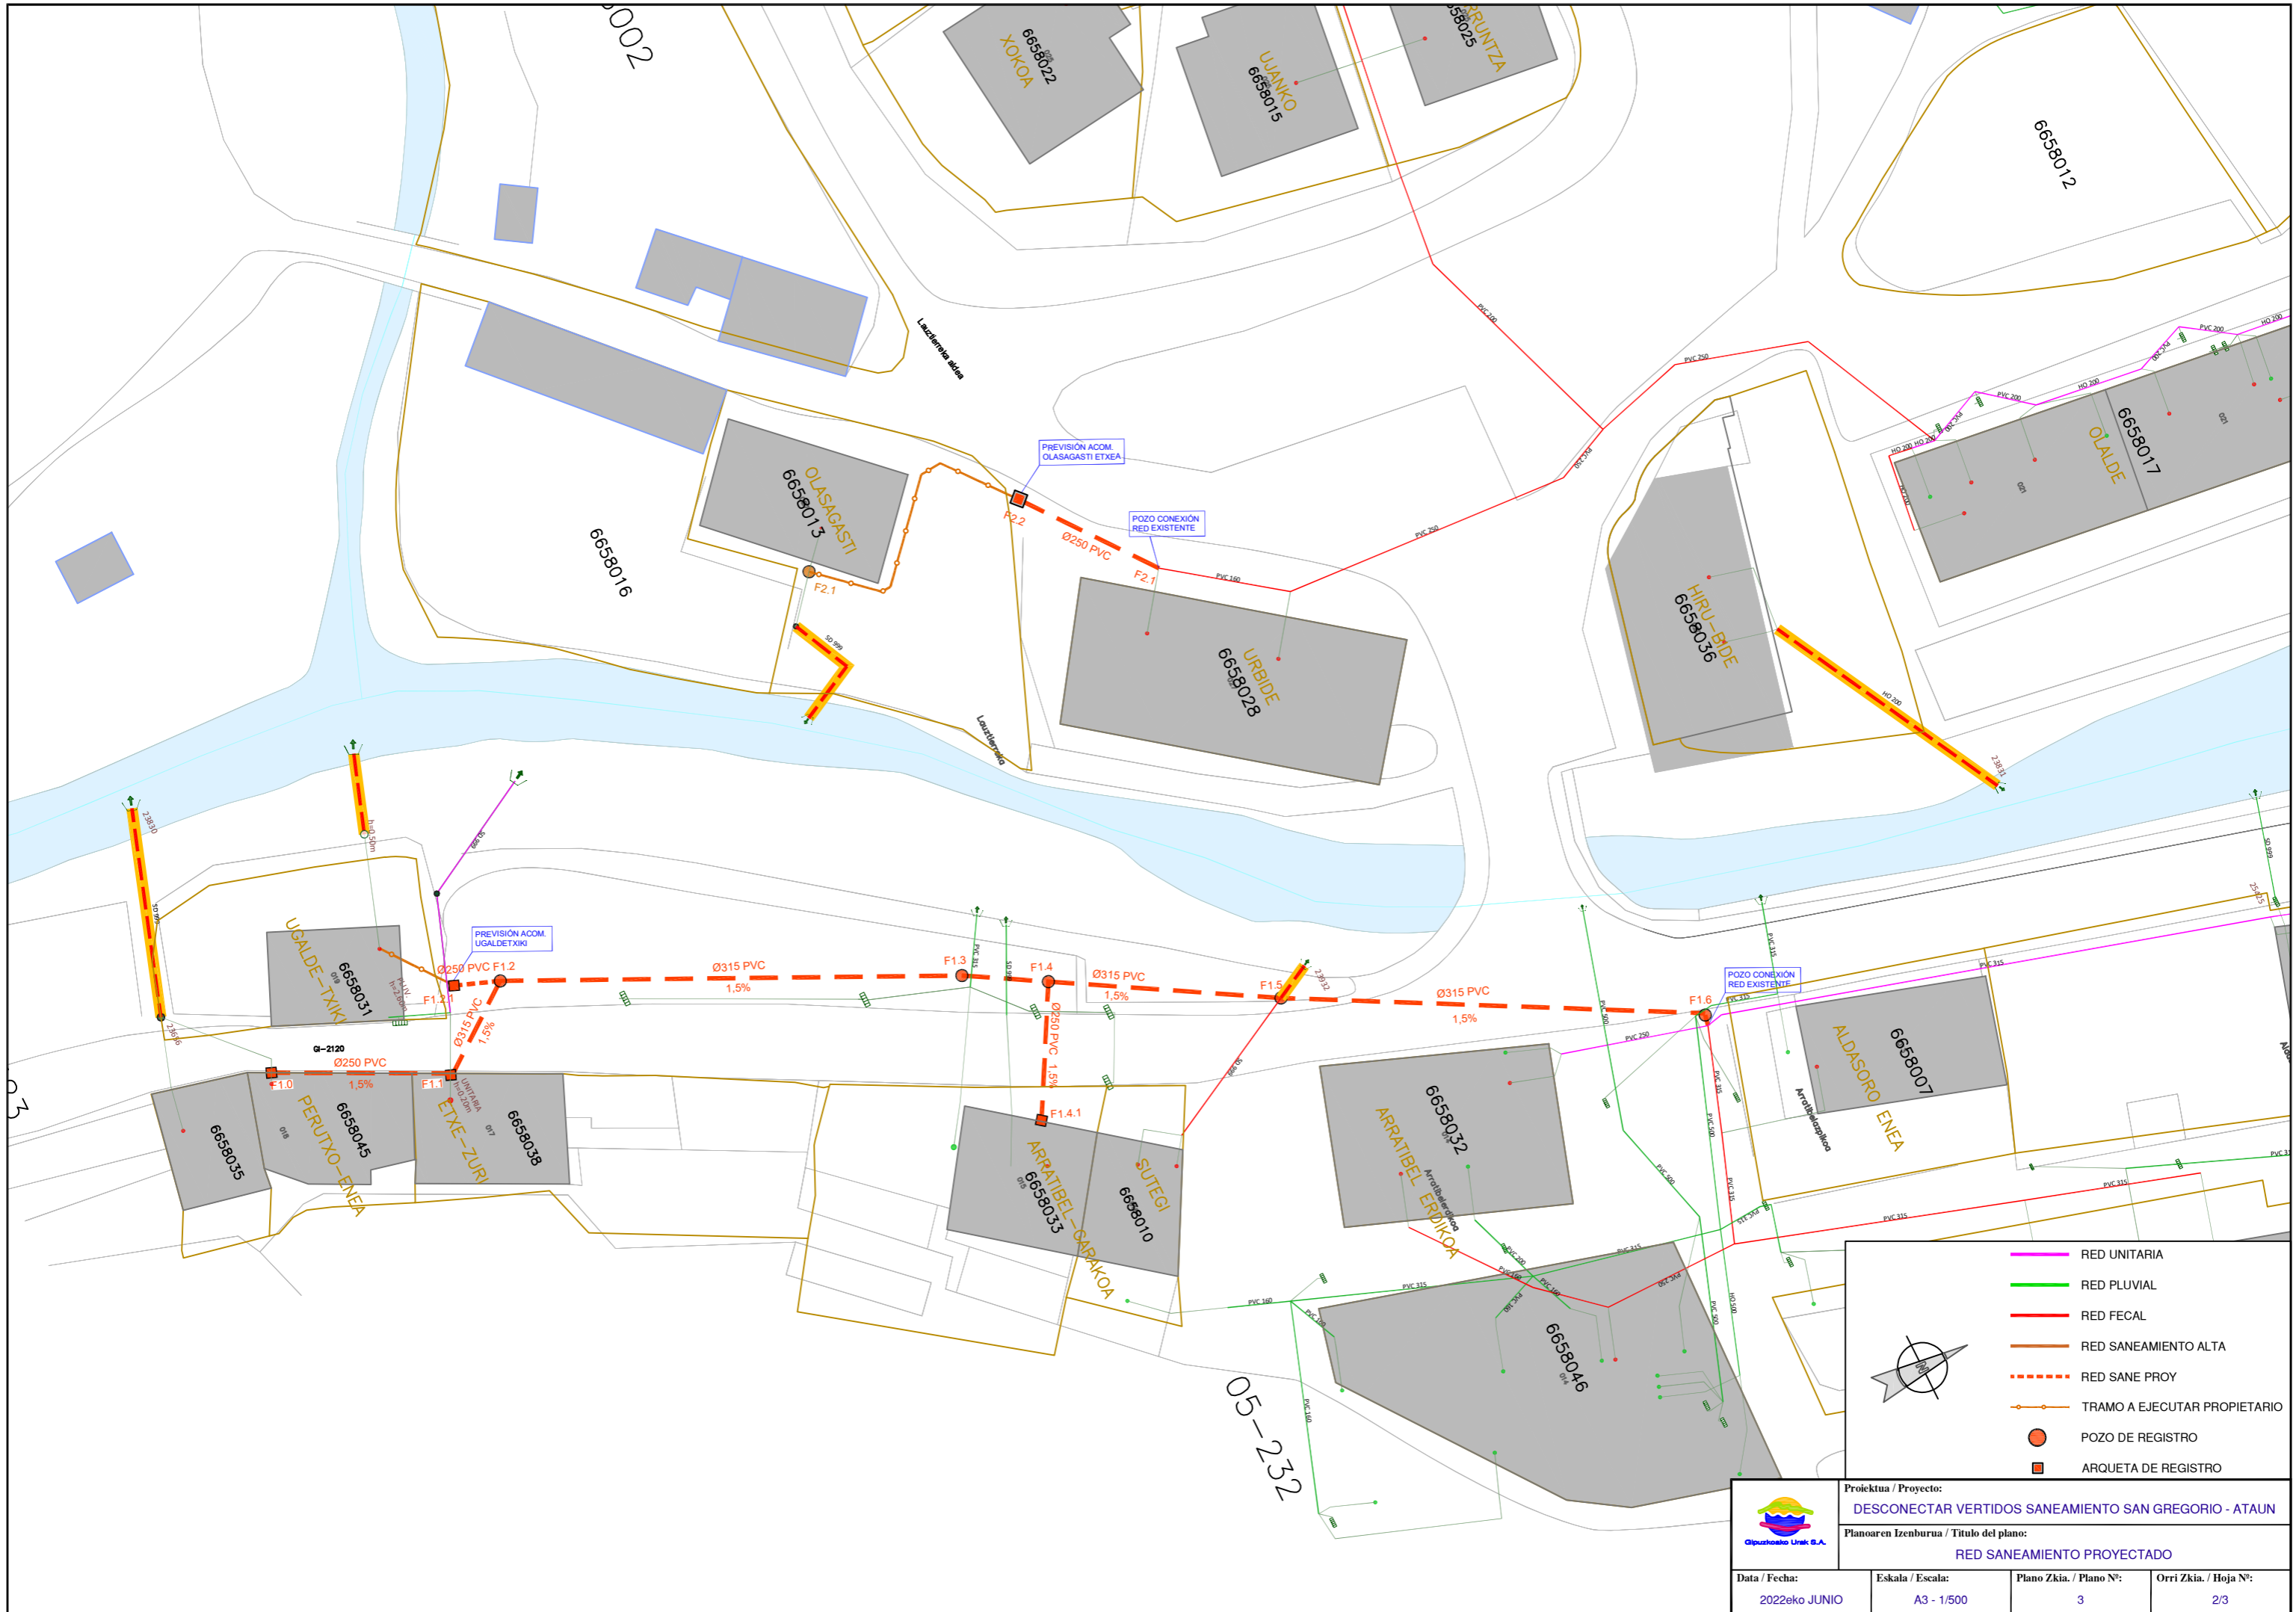


- RED UNITARIA
- RED PLUVIAL
- RED FECAL
- RED SANEAMIENTO ALTA
- - - RED SANE PROJ
- > TRAMO A EJECUTAR PROPIETARIO
- POZO DE REGISTRO
- ARQUETA DE REGISTRO

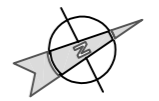


	Proiektua / Proyecto:		
	DESCONECTAR VERTIDOS SANEAMIENTO SAN GREGORIO - ATAUN		
Planoaren Izenburua / Título del plano:			
RED SANEAMIENTO PROYECTADO			
Data / Fecha:	Eskala / Escala:	Plano Zkia. / Plano Nº:	Orri Zkia. / Hoja Nº:
2022eko JUNIO	A3 - 1/500	3	2/3

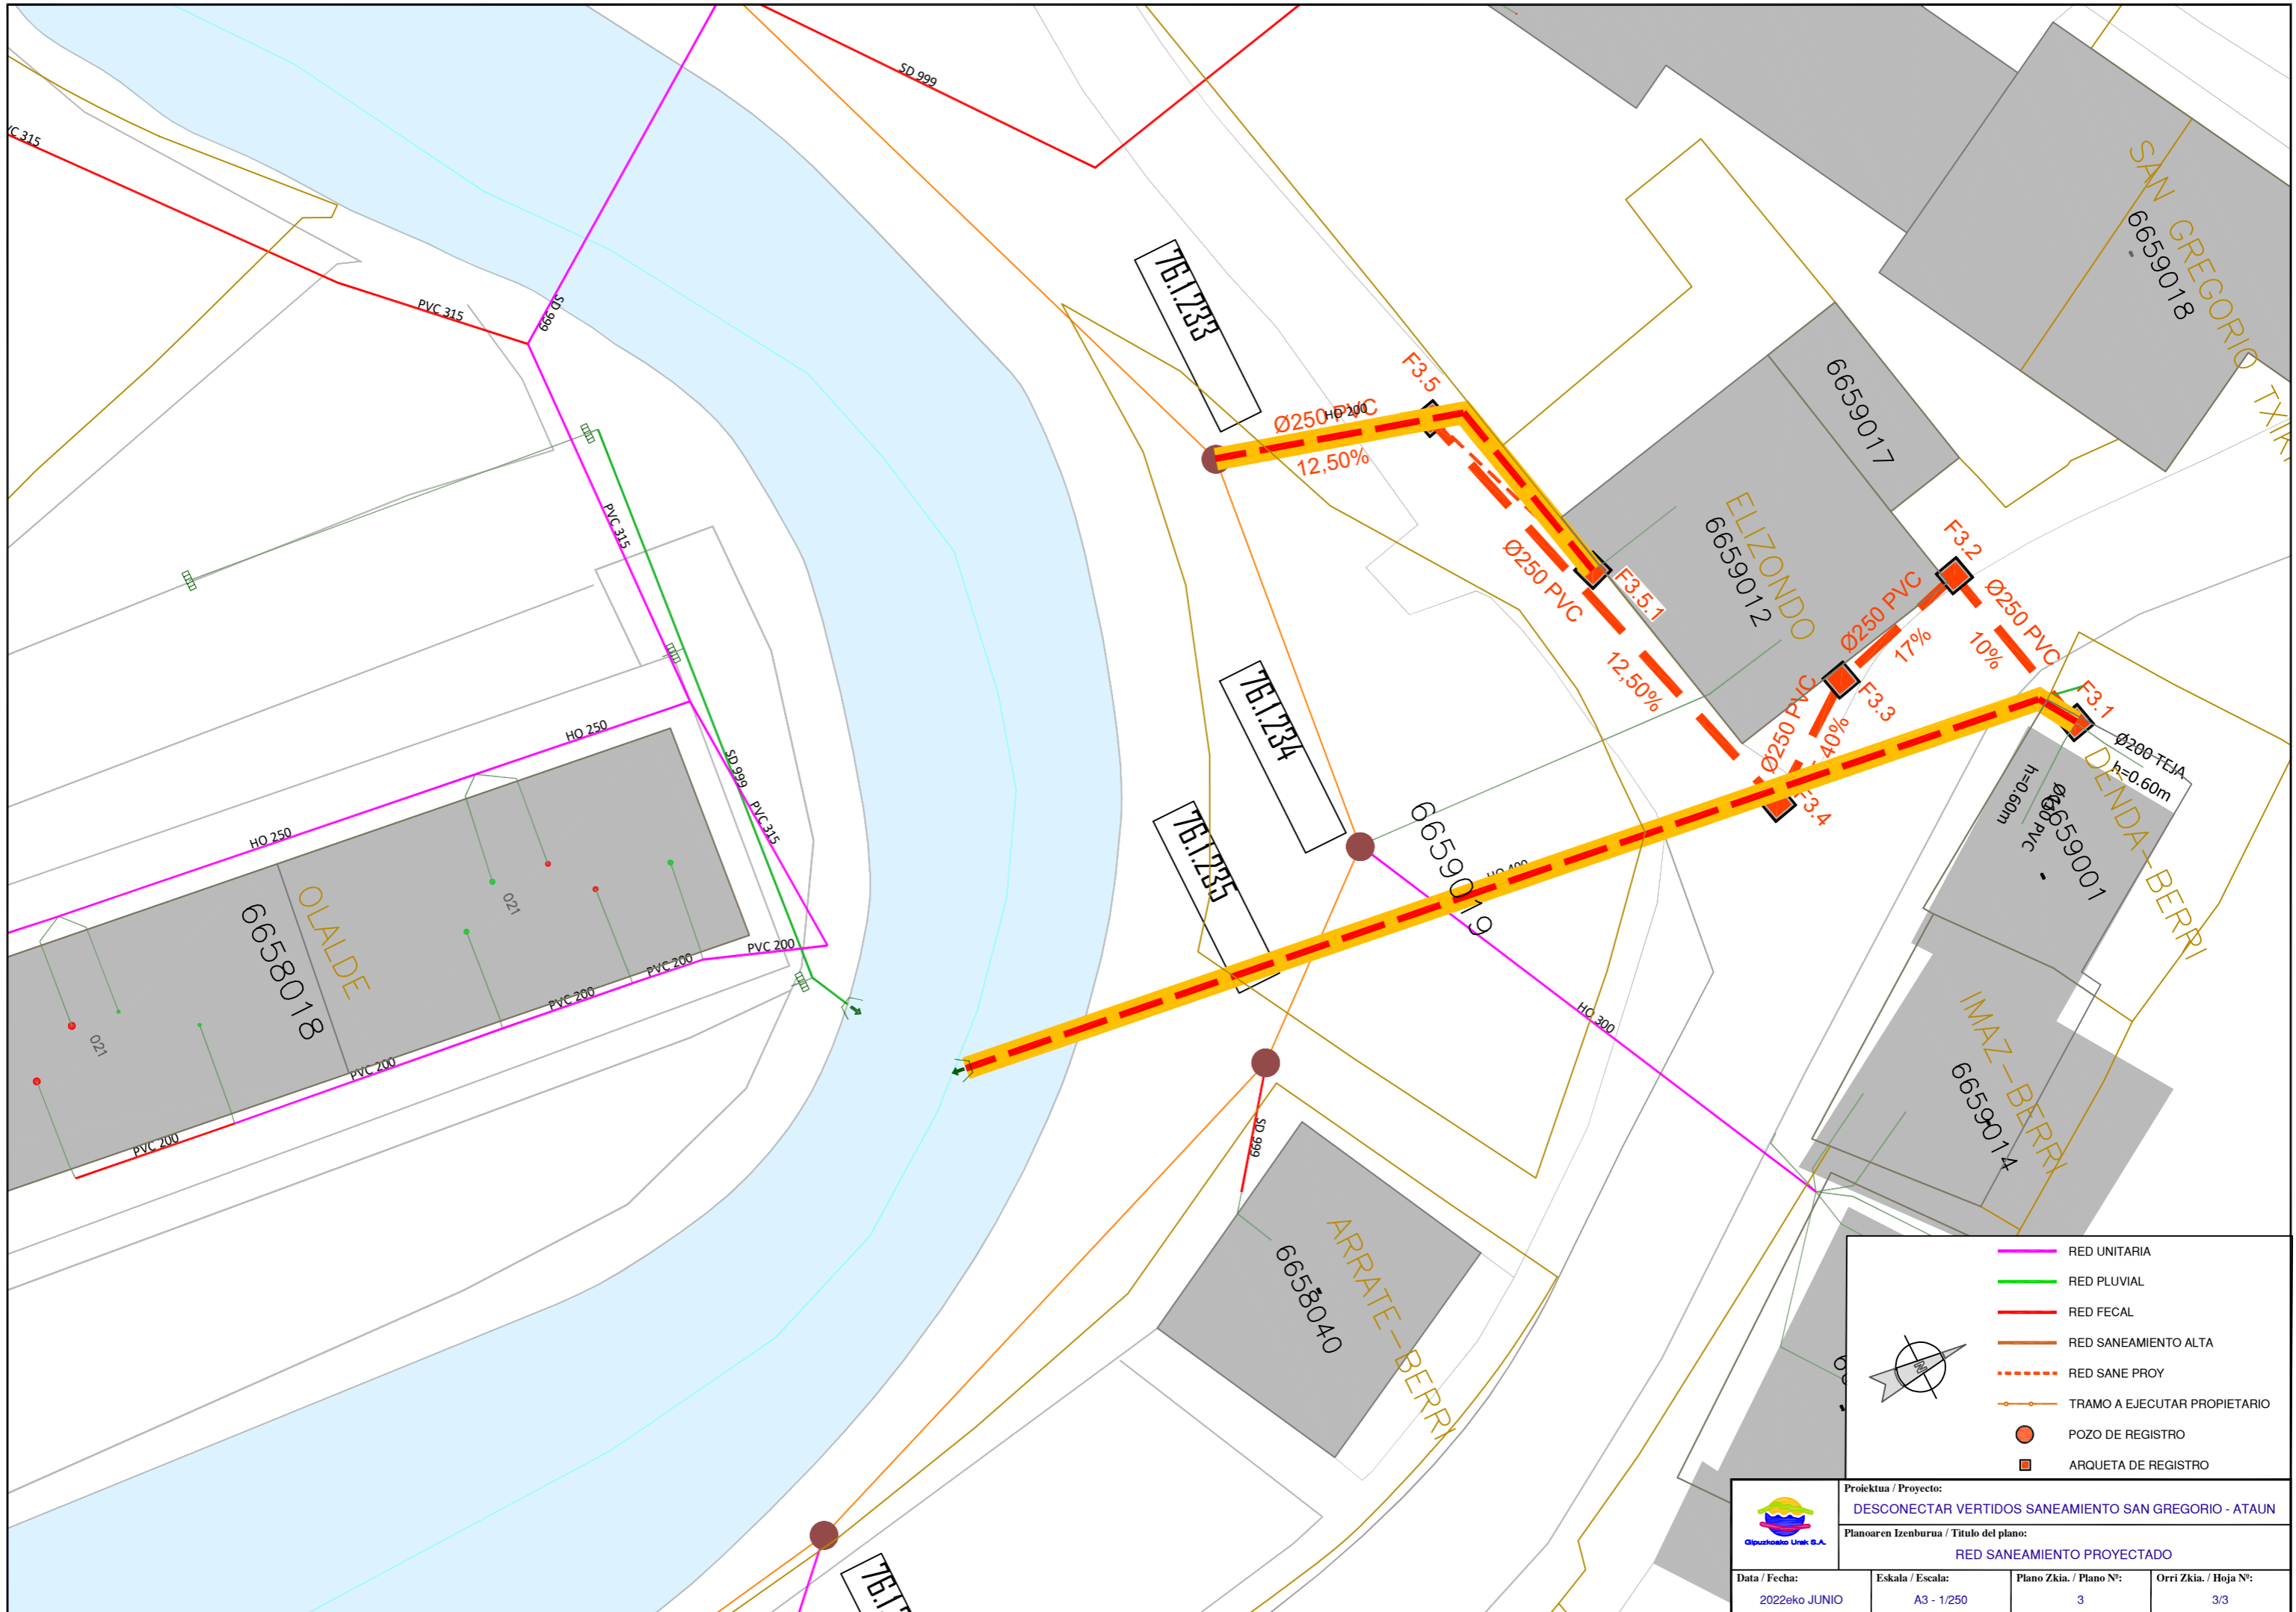

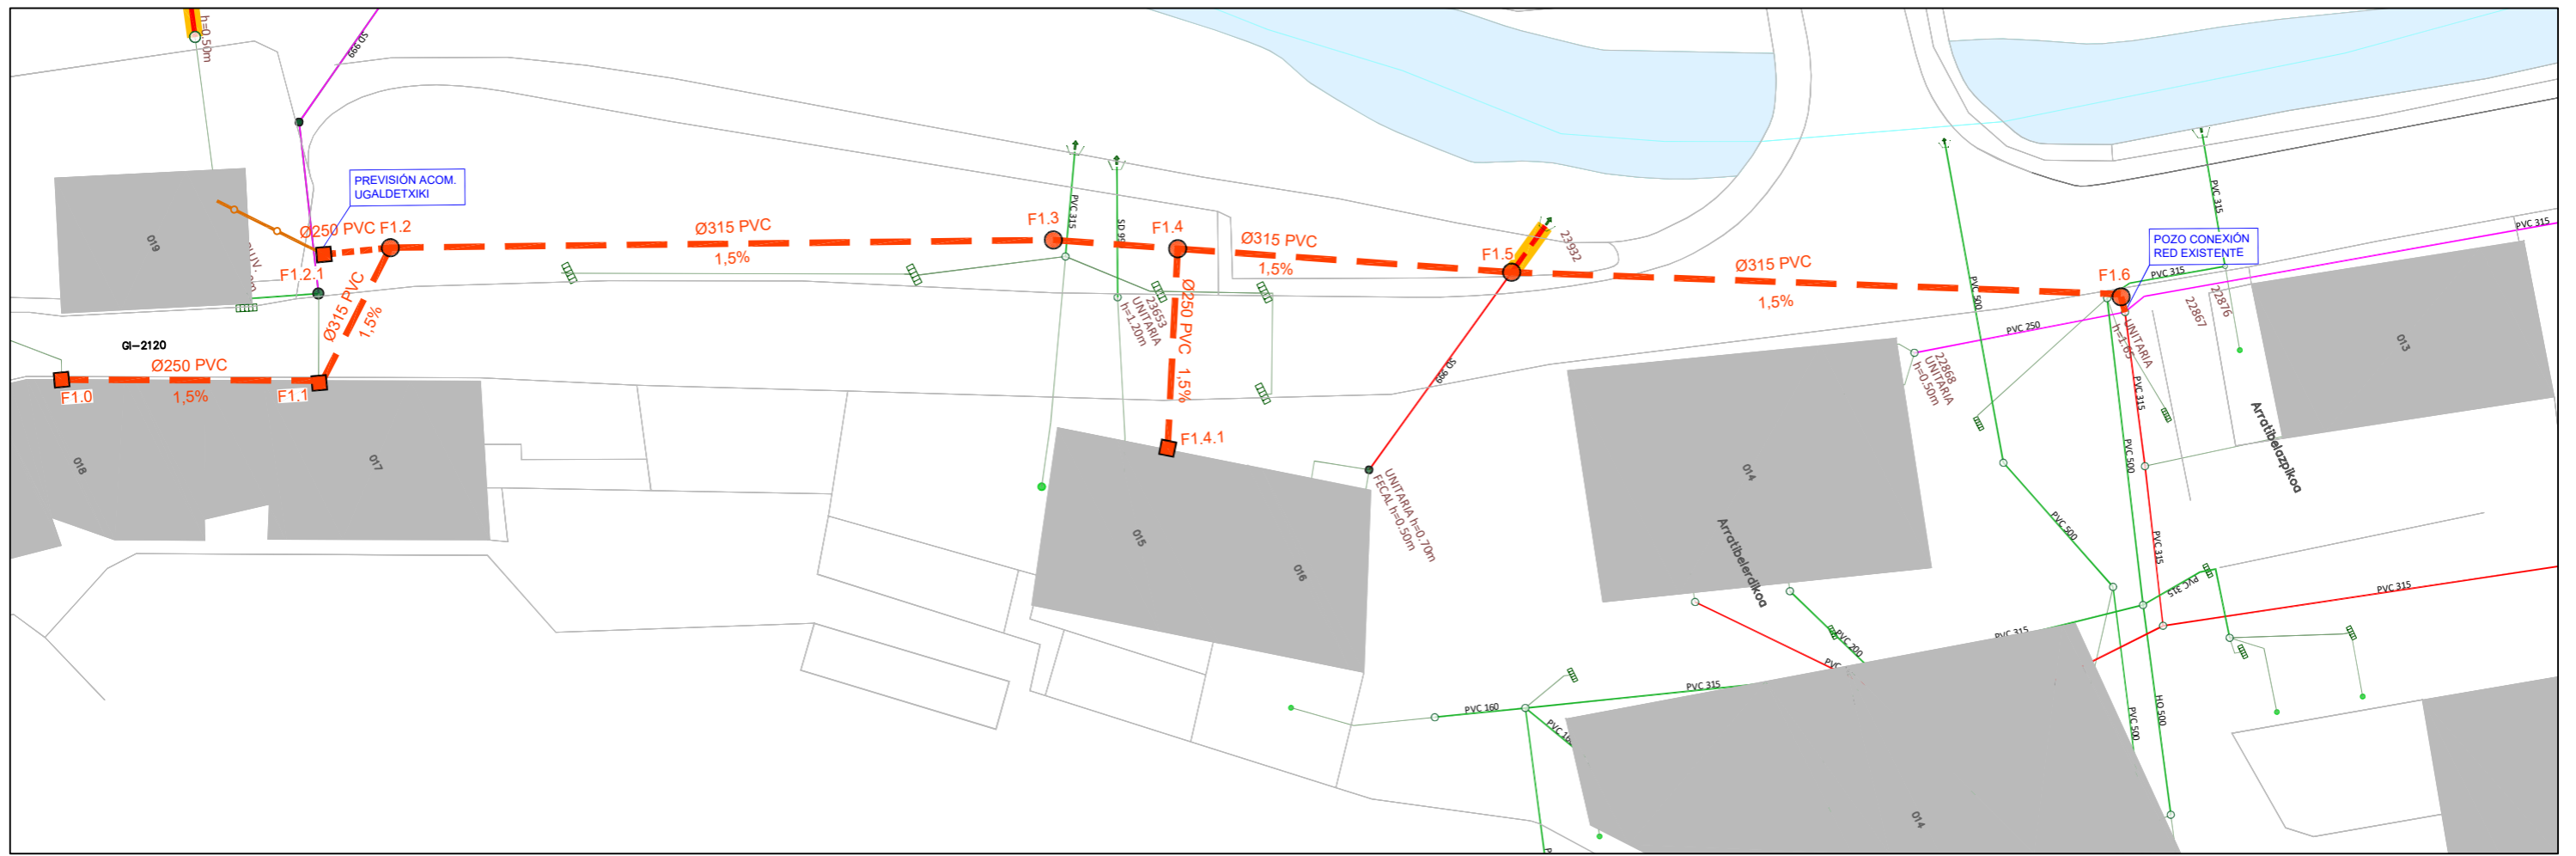


RED DE AGUAS FECALES LÍNEA 1. LONGITUDINAL

EH 1:2000 / EV 1:1000

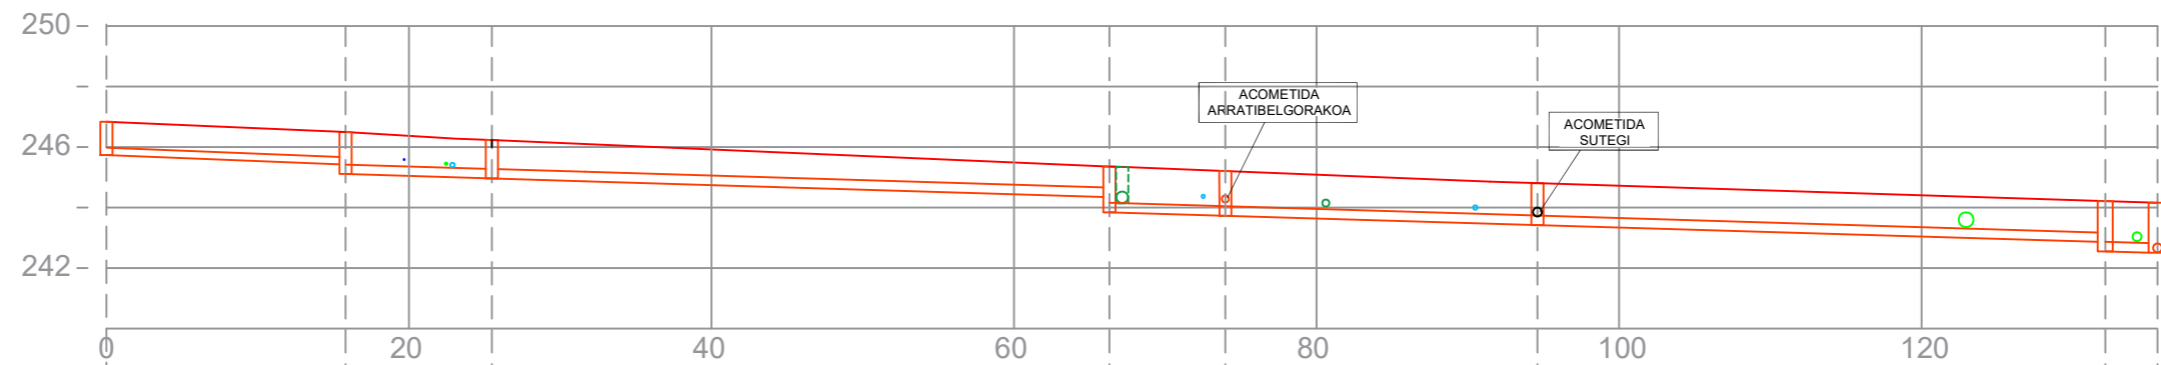


POZO	F1.0	F1.1	F1.2	F1.3	F1.4	F1.5	F1.6 EXIST.	
COTA RASANTE	246,83	246,49	246,23	245,35	245,20	244,80	244,21 244,16	
DISTANCIA PARCIAL	0	15,81	9,68	40,82	7,67	20,62	37,55 3,36	
DISTANCIA ACUMULADA	0	15,81	25,49	66,31	73,98	94,6	132,15 135,61	
LÁMINA DE AGUA	245,73	245,39	244,96	243,84	243,73	243,41	242,55 242,51	
PROFUNDIDAD	1,10	1,10	1,27	1,51	1,48	1,39	1,66 1,65	
PENDIENTE %	2,0%		1,50%		1,50%		1,50%	
DIÁMETRO	PVC Ø250 mm		PVC Ø315 mm		PVC Ø315 mm		PVC Ø315 mm	

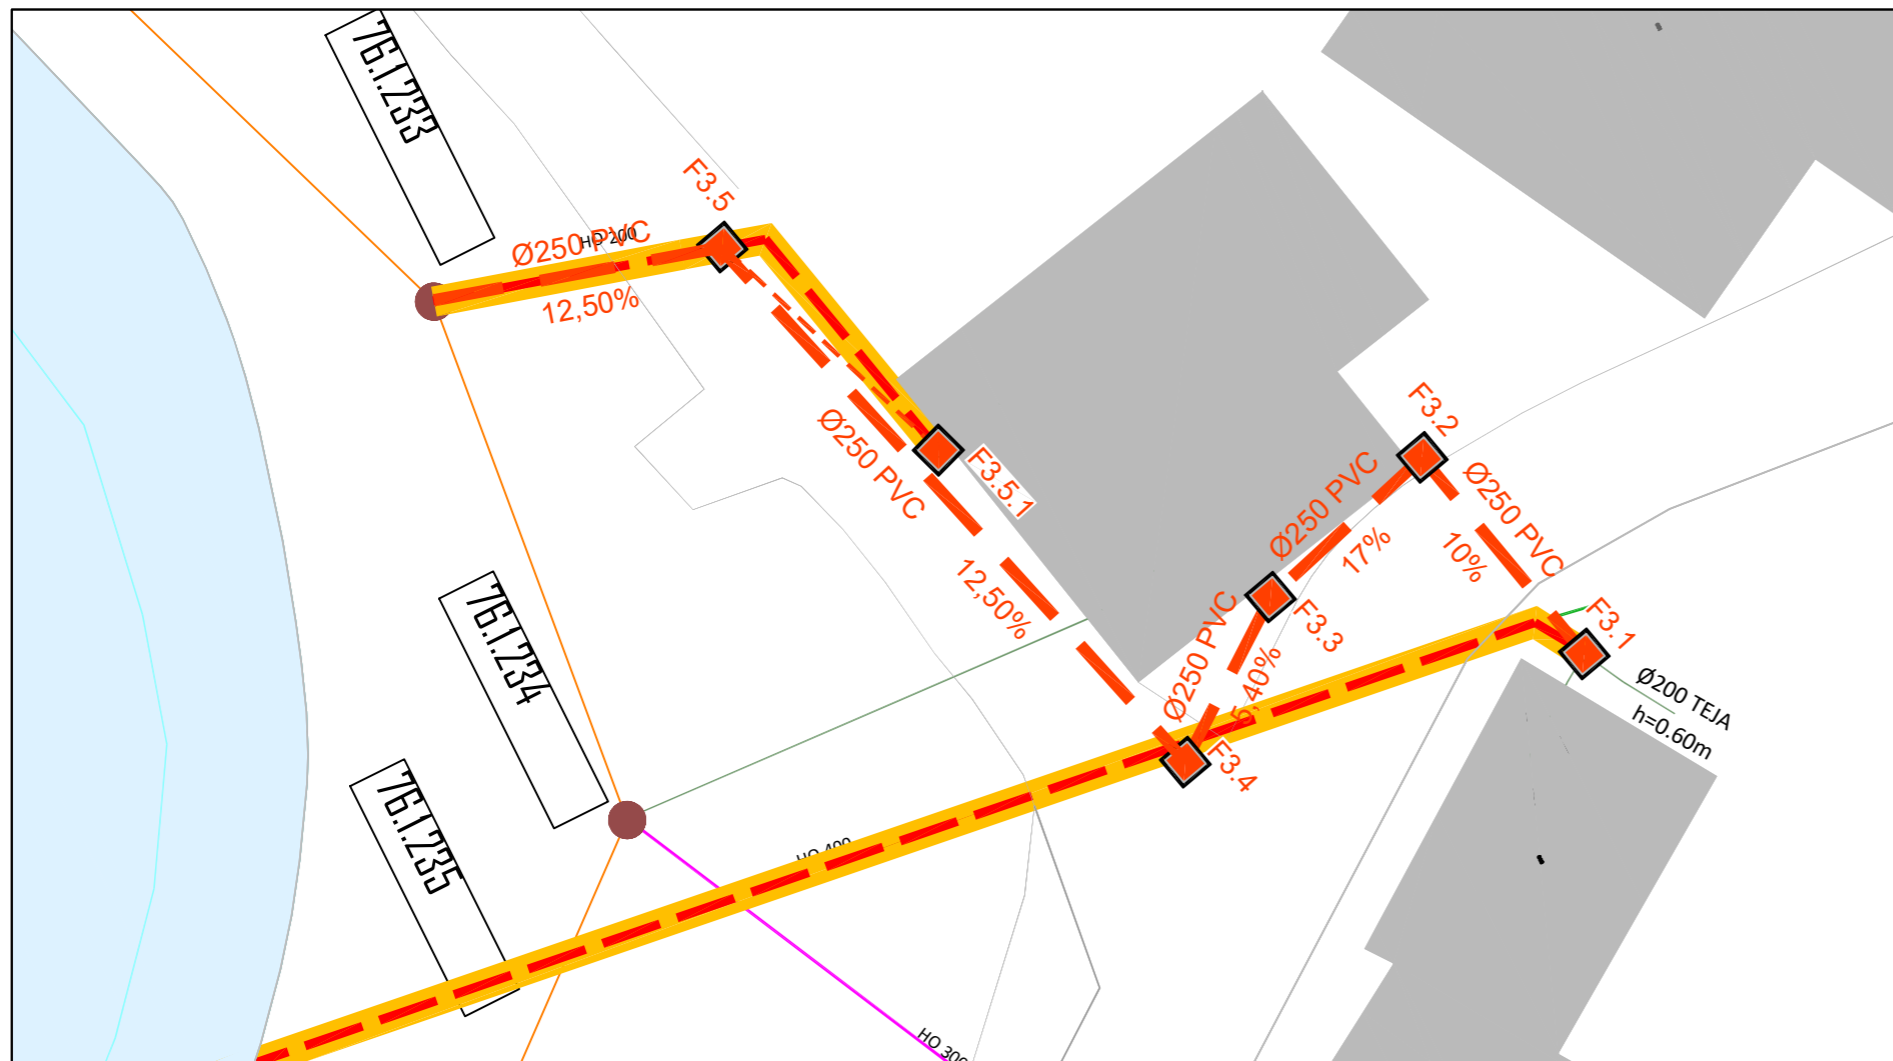


RED DE AGUAS FECALES LÍNEA 3. LONGITUDINAL

EH 1:2000 / EV 1:1000

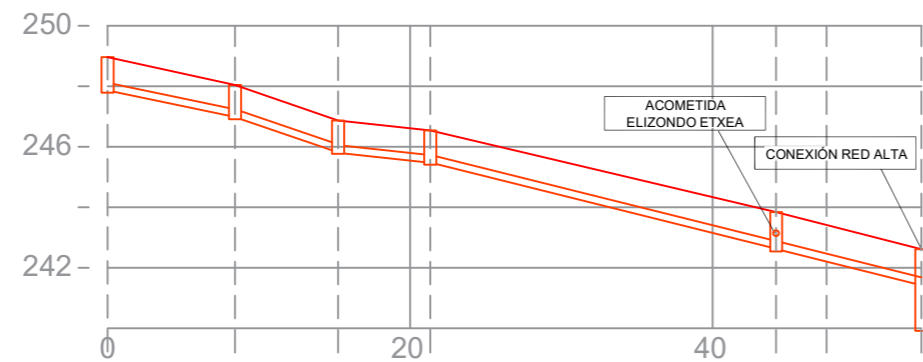


POZO	F3.1	F3.2	F3.3	F3.4	F3.5	76.1.233
COTA RASANTE	248,96	248,04	246,87	246,54	243,84	242,62
DISTANCIA PARCIAL	0	8,41	6,81	6,11	22,86	9,60
DISTANCIA ACUMULADA	0	8,41	15,22	21,33	44,19	53,79
LÁMINA DE AGUA	247,86	246,78	246,11	245,52	243,73	239,92
PROFUNDIDAD	1,17	1,13	1,10	1,13	1,30	2,70
PENDIENTE %	10%	17%	5,40%	12,5%	12,50%	
DIÁMETRO	PVC Ø250 mm	PVC Ø250 mm	PVC Ø250 mm	PVC Ø250 mm	PVC Ø250 mm	


SECCION ZANJA TIPO I
SANEAMIENTO EN ACERA
H > 0.60 m.

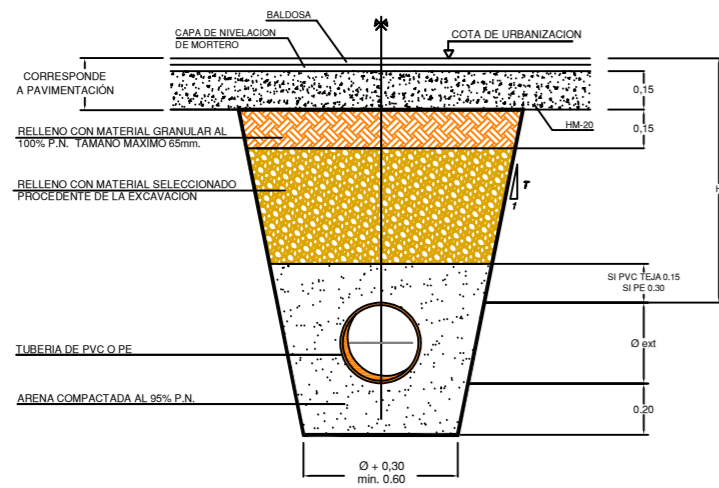


SECCION ZANJA TIPO II
SANEAMIENTO EN CALZADA
H > 0.60 m.

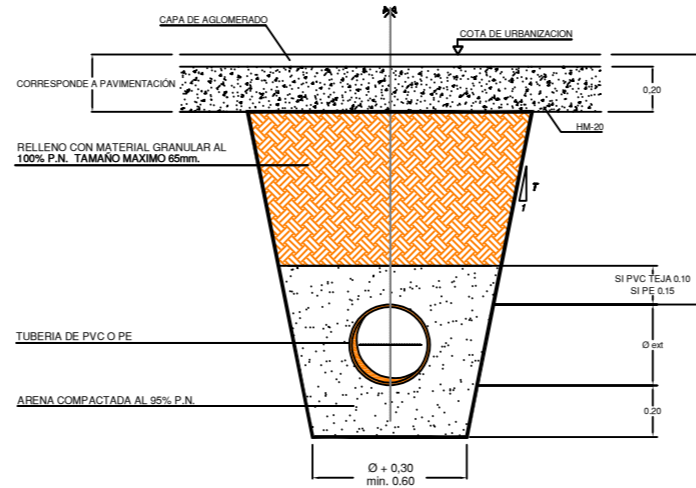


SECCION ZANJA TIPO III
SANEAMIENTO EN TIERRAS
H > 0.60 m.

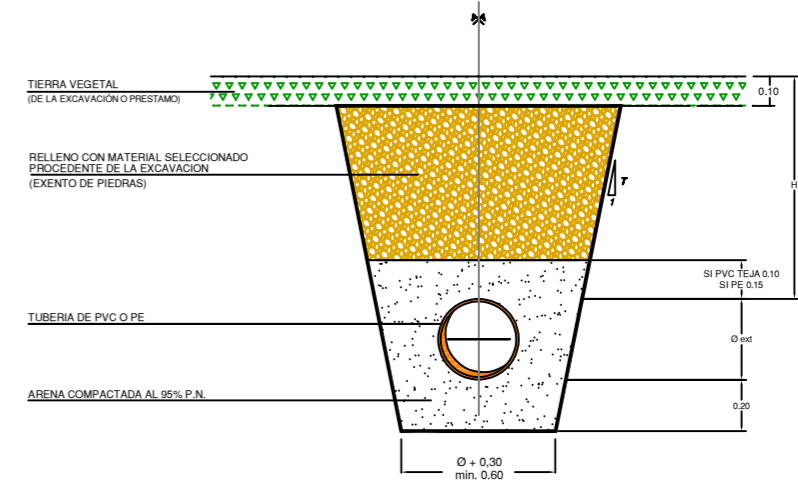


SECCION ZANJA TIPO IV
SANEAMIENTO
URBANA 1,25 < H < 2,00 M
315 < Ø < 500

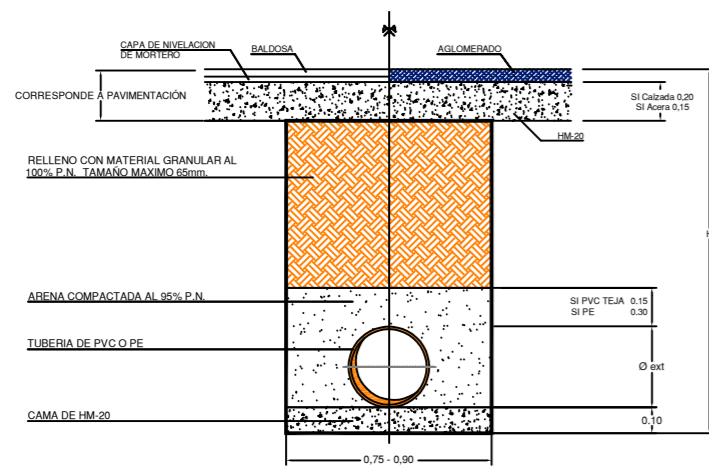


SECCION ZANJA TIPO V
SANEAMIENTO
H < 0.60 M


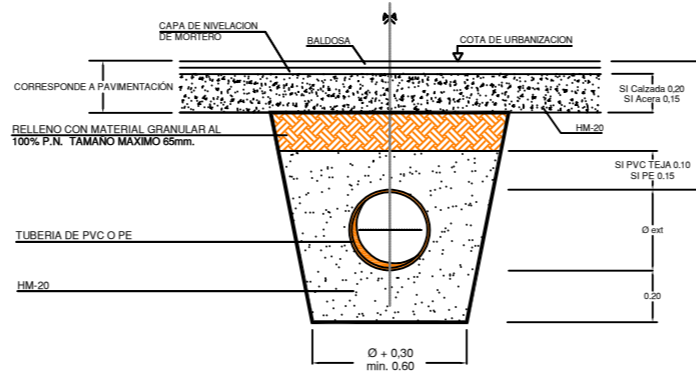


SECCION TIPO ACOMETIDA
SANEAMIENTO

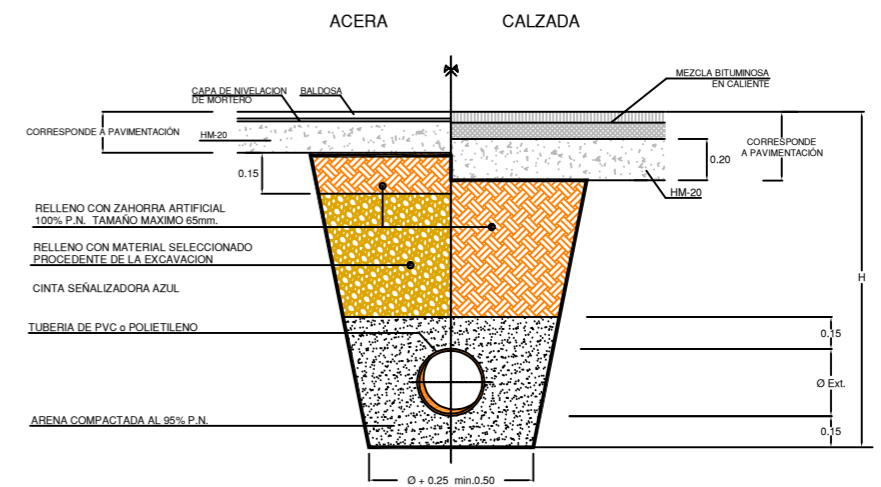


NOTA: H > 0,85m. PARA TUBERIAS Ø > 100mm.
H > 0,65m. PARA TUBERIAS Ø < 100mm.


	Proiektua / Proyecto: DESCONECTAR VERTIDOS SANEAMIENTO SAN GREGORIO - ATAUN		
	Planoaren Izenburua / Título del plano: ZANJAS TIPO SANEAMIENTO		
Data / Fecha: 2022eko JUNIO	Eskala / Escala: - / -	Plano Zkia. / Plano Nº: 5	Orri Zkia. / Hoja Nº: 1 / 1

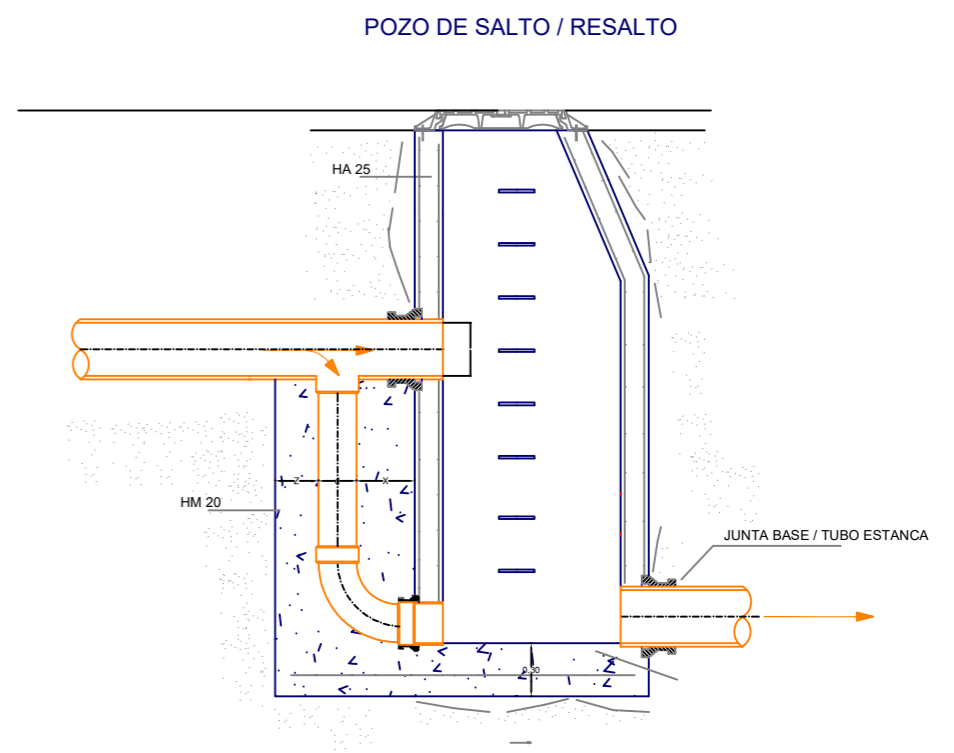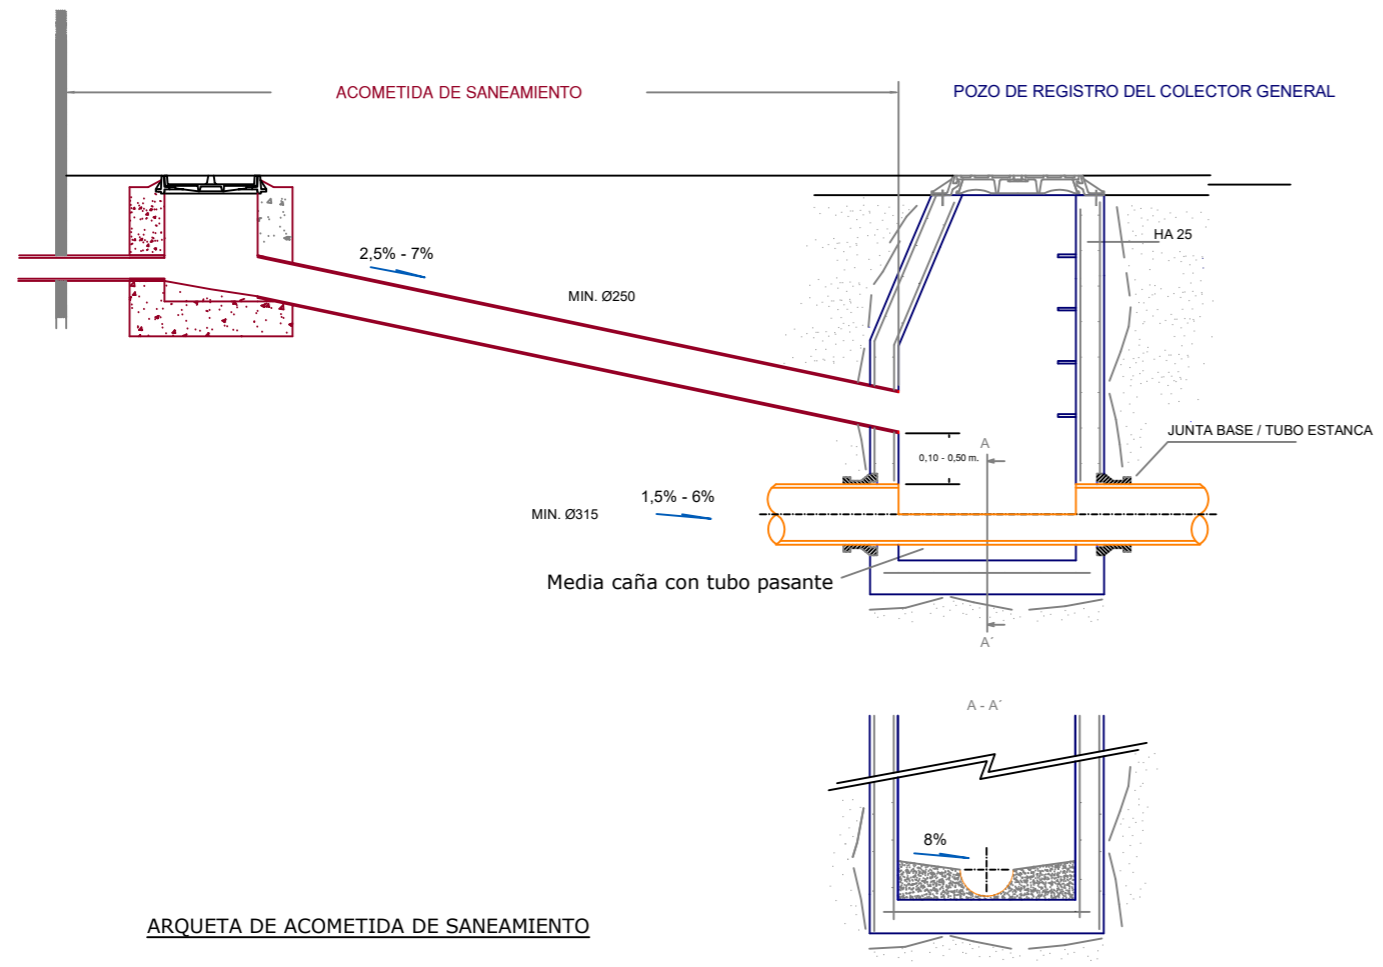

ARQUETA DE ACOMETIDA DE SANEAMIENTO

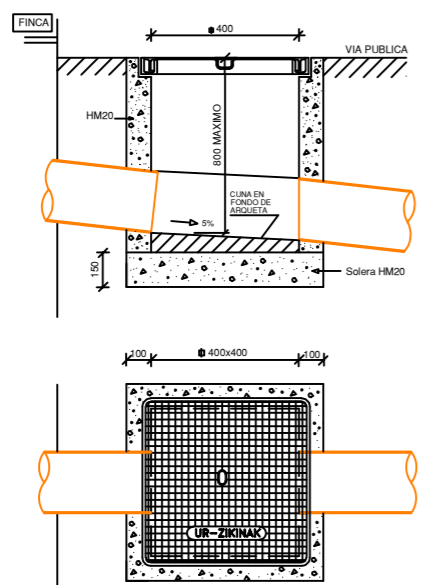

DETALLE COLOCACIÓN MARCO Y TAPA

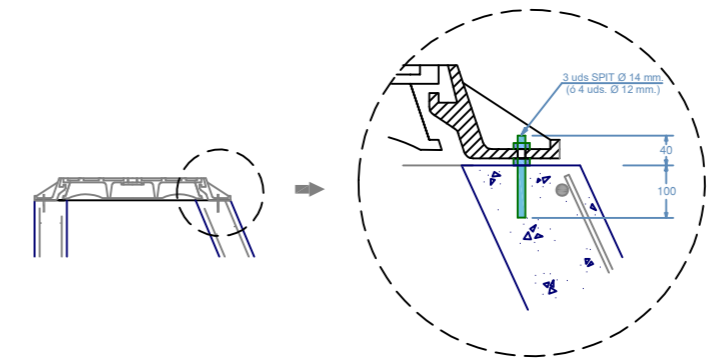

	Proiektua / Proyecto: DESCONECTAR VERTIDOS SANEAMIENTO SAN GREGORIO - ATAUN			
	Planoaren Izenburua / Título del plano: DETALLES SANEAMIENTO			
Data / Fecha: 2022eko JUNIO	Eskala / Escala: - / -	Plano Zkia. / Plano Nº: 6	Orri Zkia. / Hoja Nº: 1 / 1	