



Gipuzkoako Ur Kantsortzioa
Gipuzkoako Urak

ANEJO 2: SERVICIOS AFECTADOS

OBRA:

**SANEAMIENTO ZUMALAKARREGI
ETA GUDARIEN ETORBIDEA 2-4**

ORDIZIA



- **AFECCION A OTRAS REDES Y SERVICIOS**

Tras consulta a Inkolan durante la elaboración del presente documento, se ha detectado la presencia de varios servicios en el ámbito de las obras (se adjuntan planos), por lo que será **IMPRESINDIBLE PREVIO AL COMIENZO DE LAS OBRAS** contactar con los responsables de todos los servicios (**aunque no aparezcan en la consulta adjunta**) para garantizar la ejecución de las obras sin afección a otros servicios.


- **AFECCION A CARRETERAS, DOMINIO PUBLICO HIDRAULICO, PUERTOS, FFCC O PARTICULARES.**

La conducción atraviesa en su recorrido terrenos particulares. Es por ello que se comunica la necesidad de realizar, por parte del Ayuntamiento, la identificación de la titularidad de los terrenos afectados y la gestión de los oportunos permisos de paso.

Donostia, septiembre de 2021

Gipuzkoako Ur Kantsortzioa

Gipuzkoako Urak, S.A.

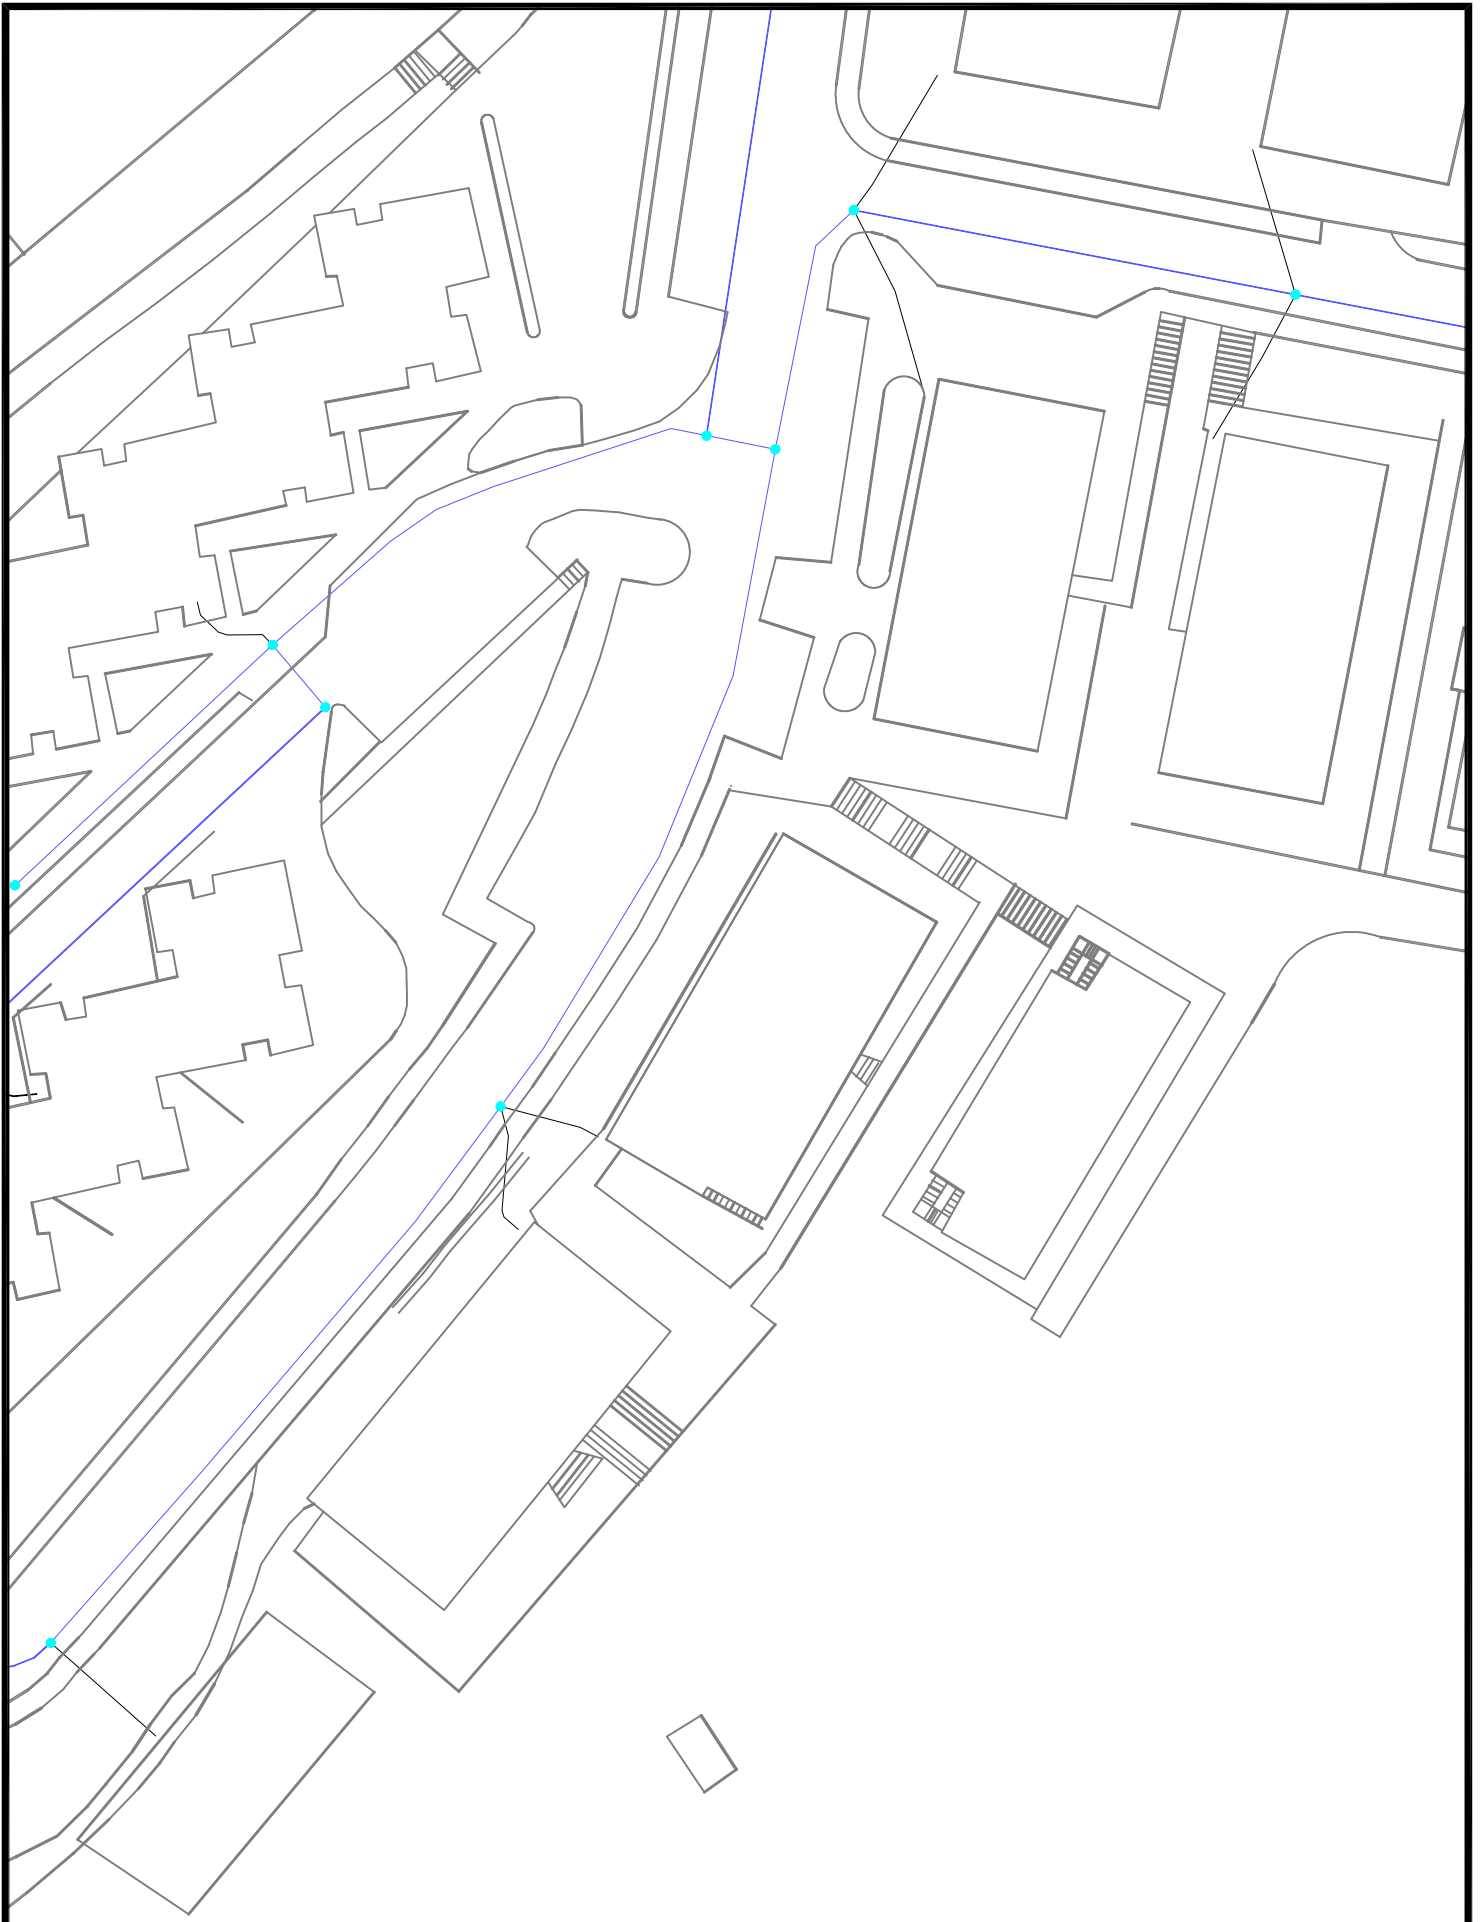

Proyecto / Proiektu:

SANEA. ZUMALAKARREGI ETA GUDARIEN ETORBIDEA 2-4

Titulo del plano / Plano Izenburua:

SSAA ZUMALAKARREGI - EUSKALTEL

Escala / Eskala

1 / 600

Fecha / Data


Iraila - 2021

Plano Nº / Planoa Zkia

SSAA

Hoja Nº / Orria Zkia

1 de 12

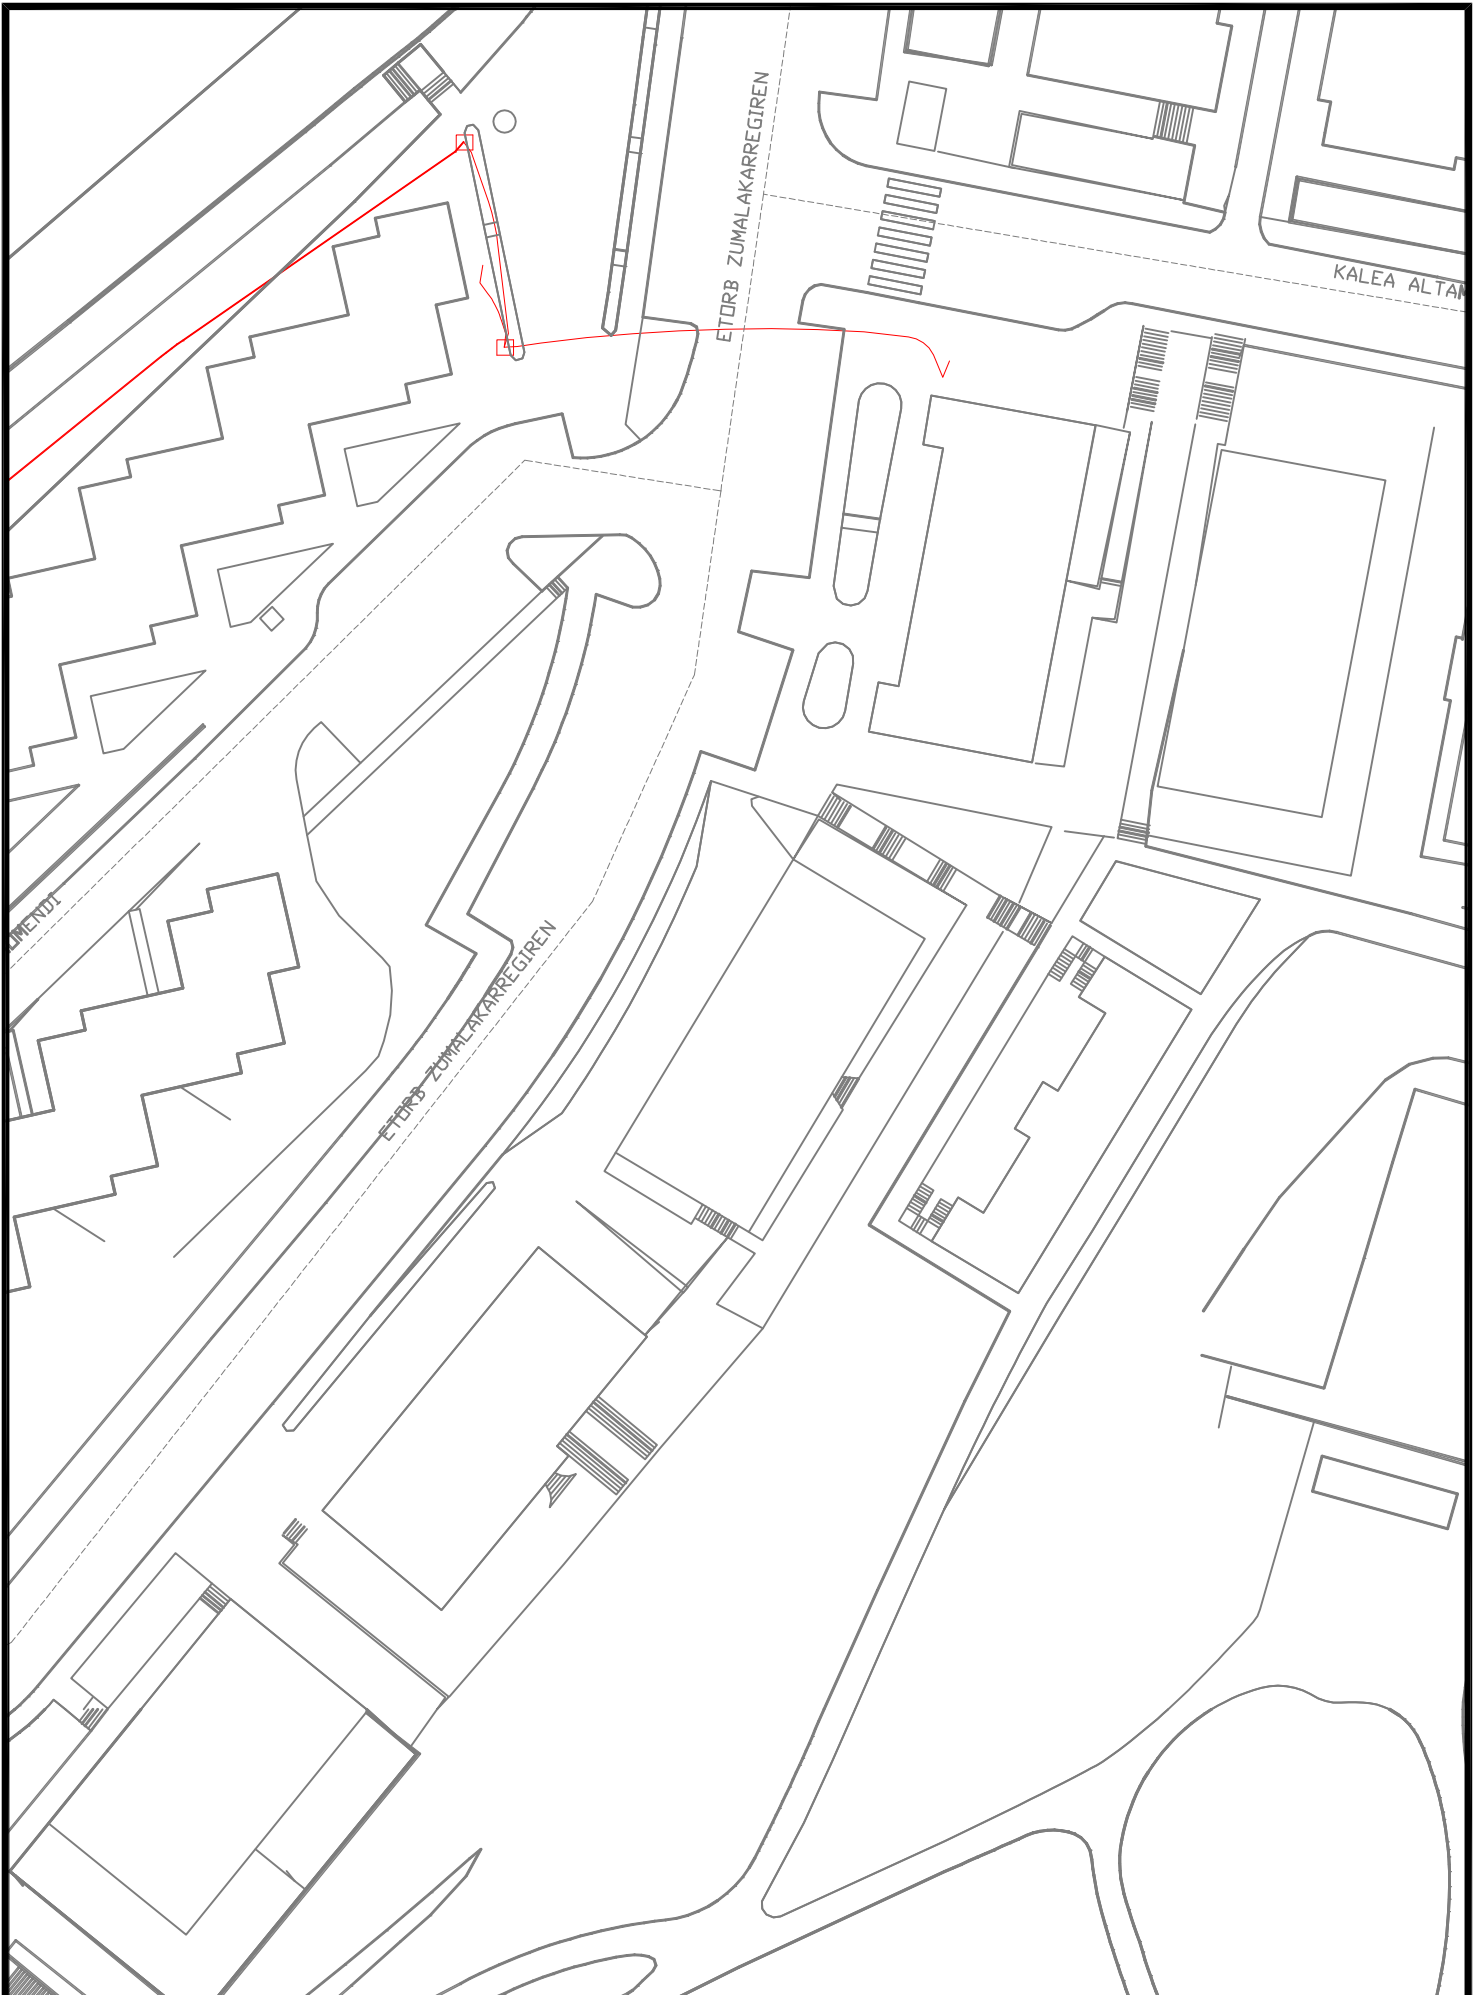

Proyecto / Proiektio:

SANEA. ZUMALAKARREGI ETA GUDARIEN ETORBIDEA 2-4

Titulo del plano / Plano Izenburua:

SSAA ZUMALAKARREGI - TELEFONICA

Escala / Eskala

1 / 600

Plano Nº / Planoa Zkia


SSAA

Fecha / Data

Iraila - 2021

Hoja Nº / Orria Zkia

2 de 12

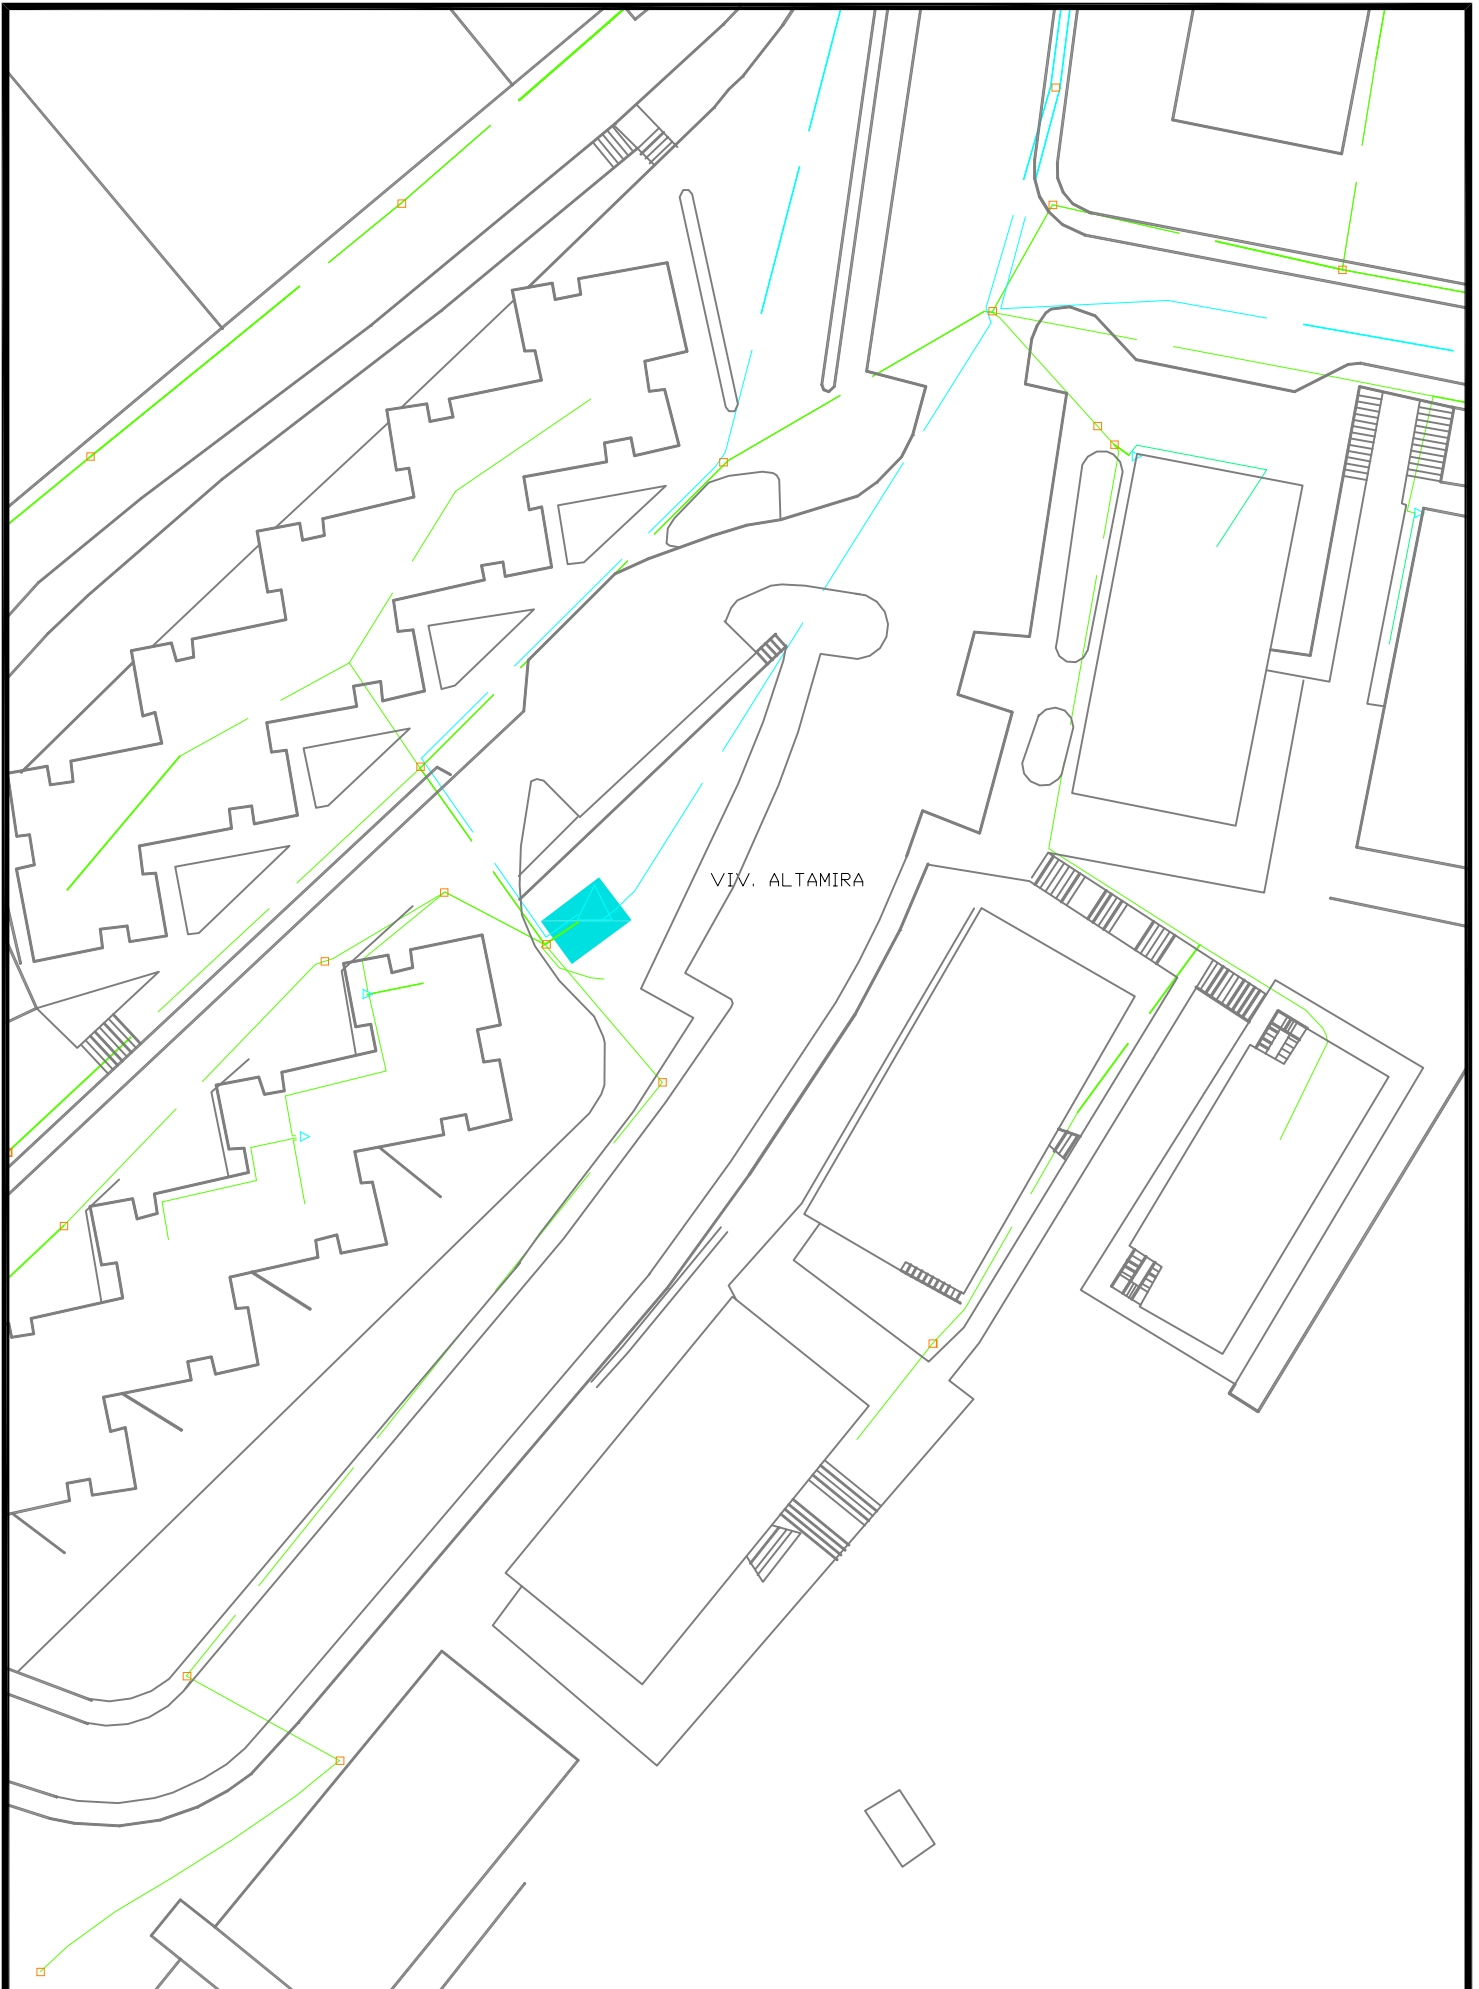

Proyecto / Proiektio:

SANEA. ZUMALAKARREGI ETA GUDARIEN ETORBIDEA 2-4

Titulo del plano / Plano Izenburua:

SSAA ZUMALAKARREGI - IBERDROLA

Escala / Eskala

1 / 600

Fecha / Data


Iraila - 2021

Plano Nº / Planoa Zkia

SSAA

Hoja Nº / Orria Zkia


3 de 12

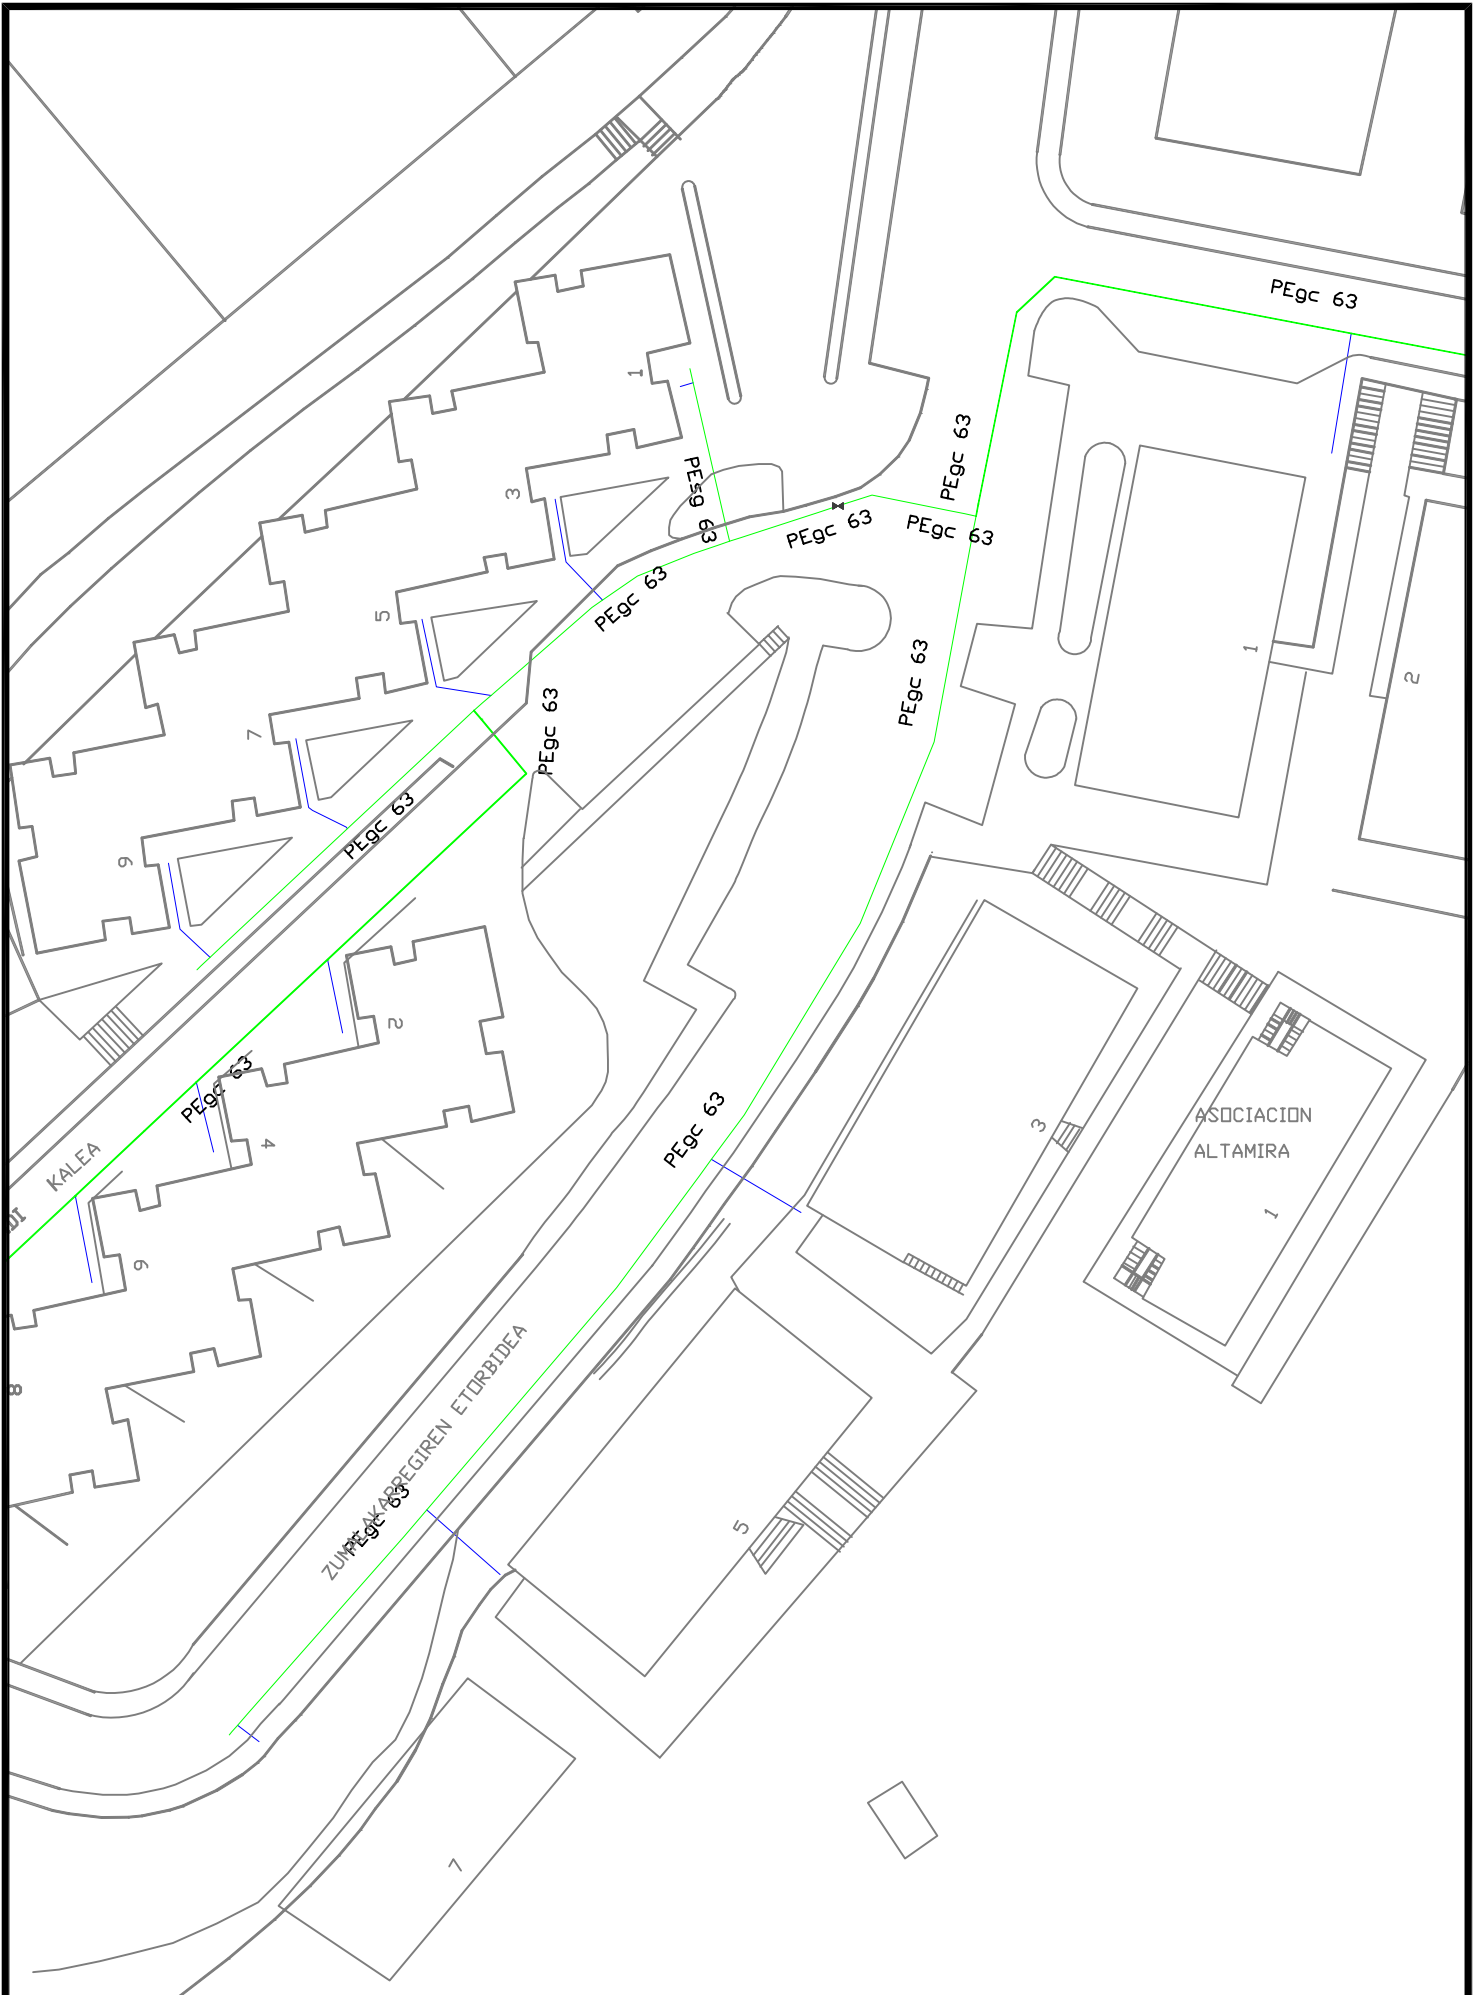

Proyecto / Proiektio:
SANEA. ZUMALAKARREGI ETA GUDARIEN ETORBIDEA 2-4
Titulo del plano / Plano Izenburua:
SSAA ZUMALAKARREGI - NORTEGAS

Escala / Eskala
 1 / 600
Fecha / Data
 Iraila - 2021

Plano N° / Planoa Zkia
 SSAA
Hoja N° / Orria Zkia
 4 de 12

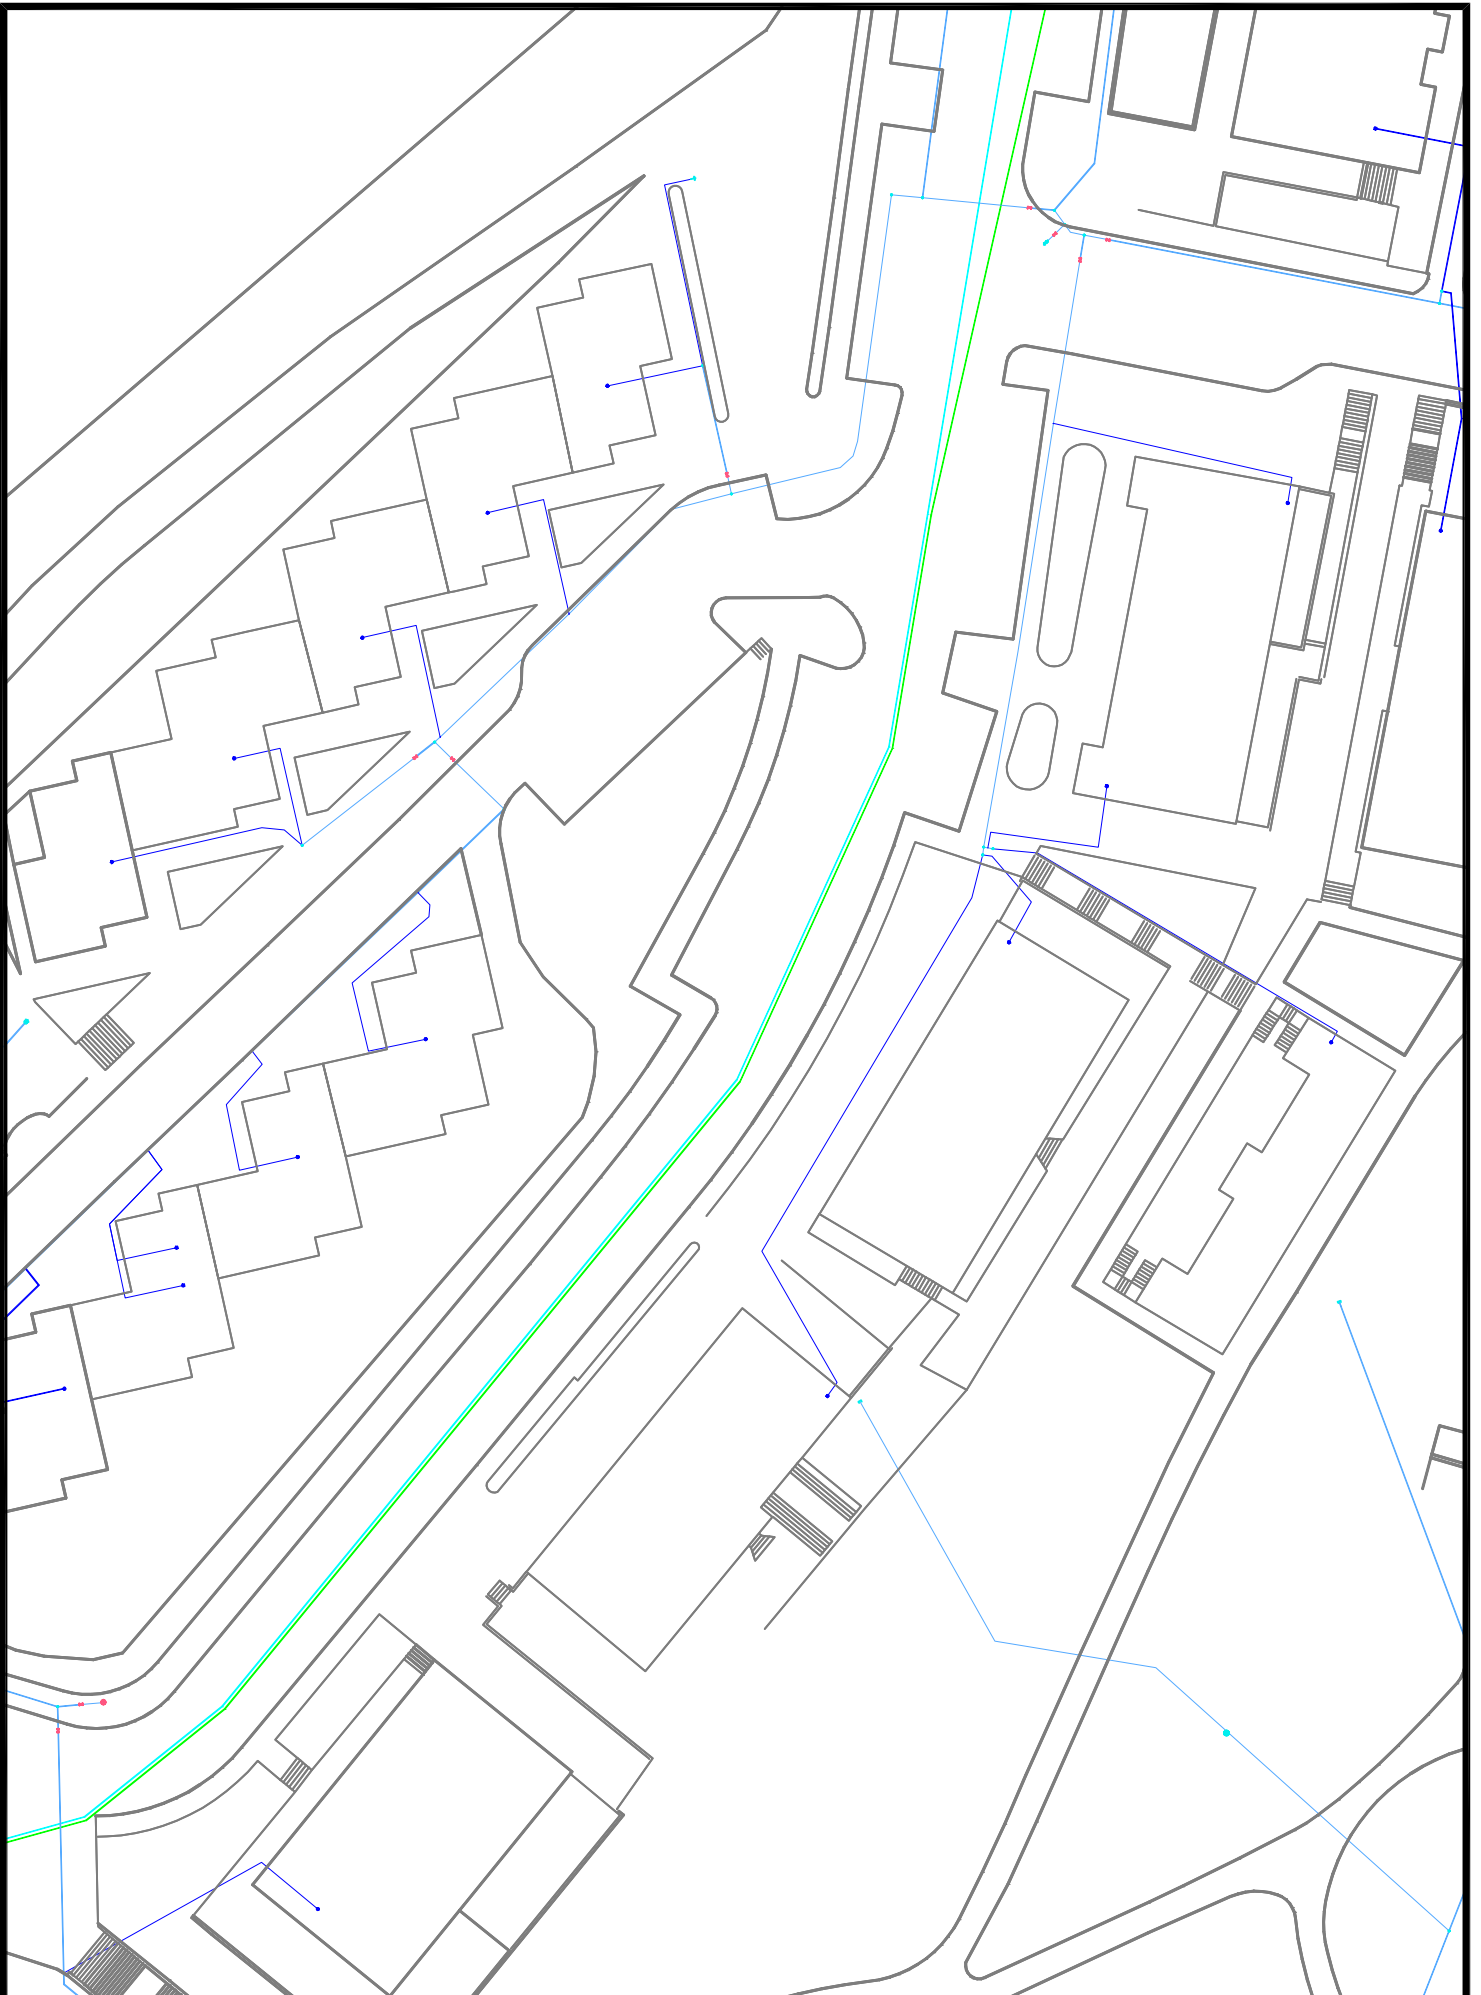

Proyecto / Proiektio:

SANEA. ZUMALAKARREGI ETA GUDARIEN ETORBIDEA 2-4

Titulo del plano / Plano Izenburua:

SSAA ZUMALAKARREGI - ABASTECIMIENTO AGUA

Escala / Eskala

1 / 600

Fecha / Data


Iraila - 2021

Plano Nº / Planoa Zkia

SSAA

Hoja Nº / Orria Zkia

5 de 12

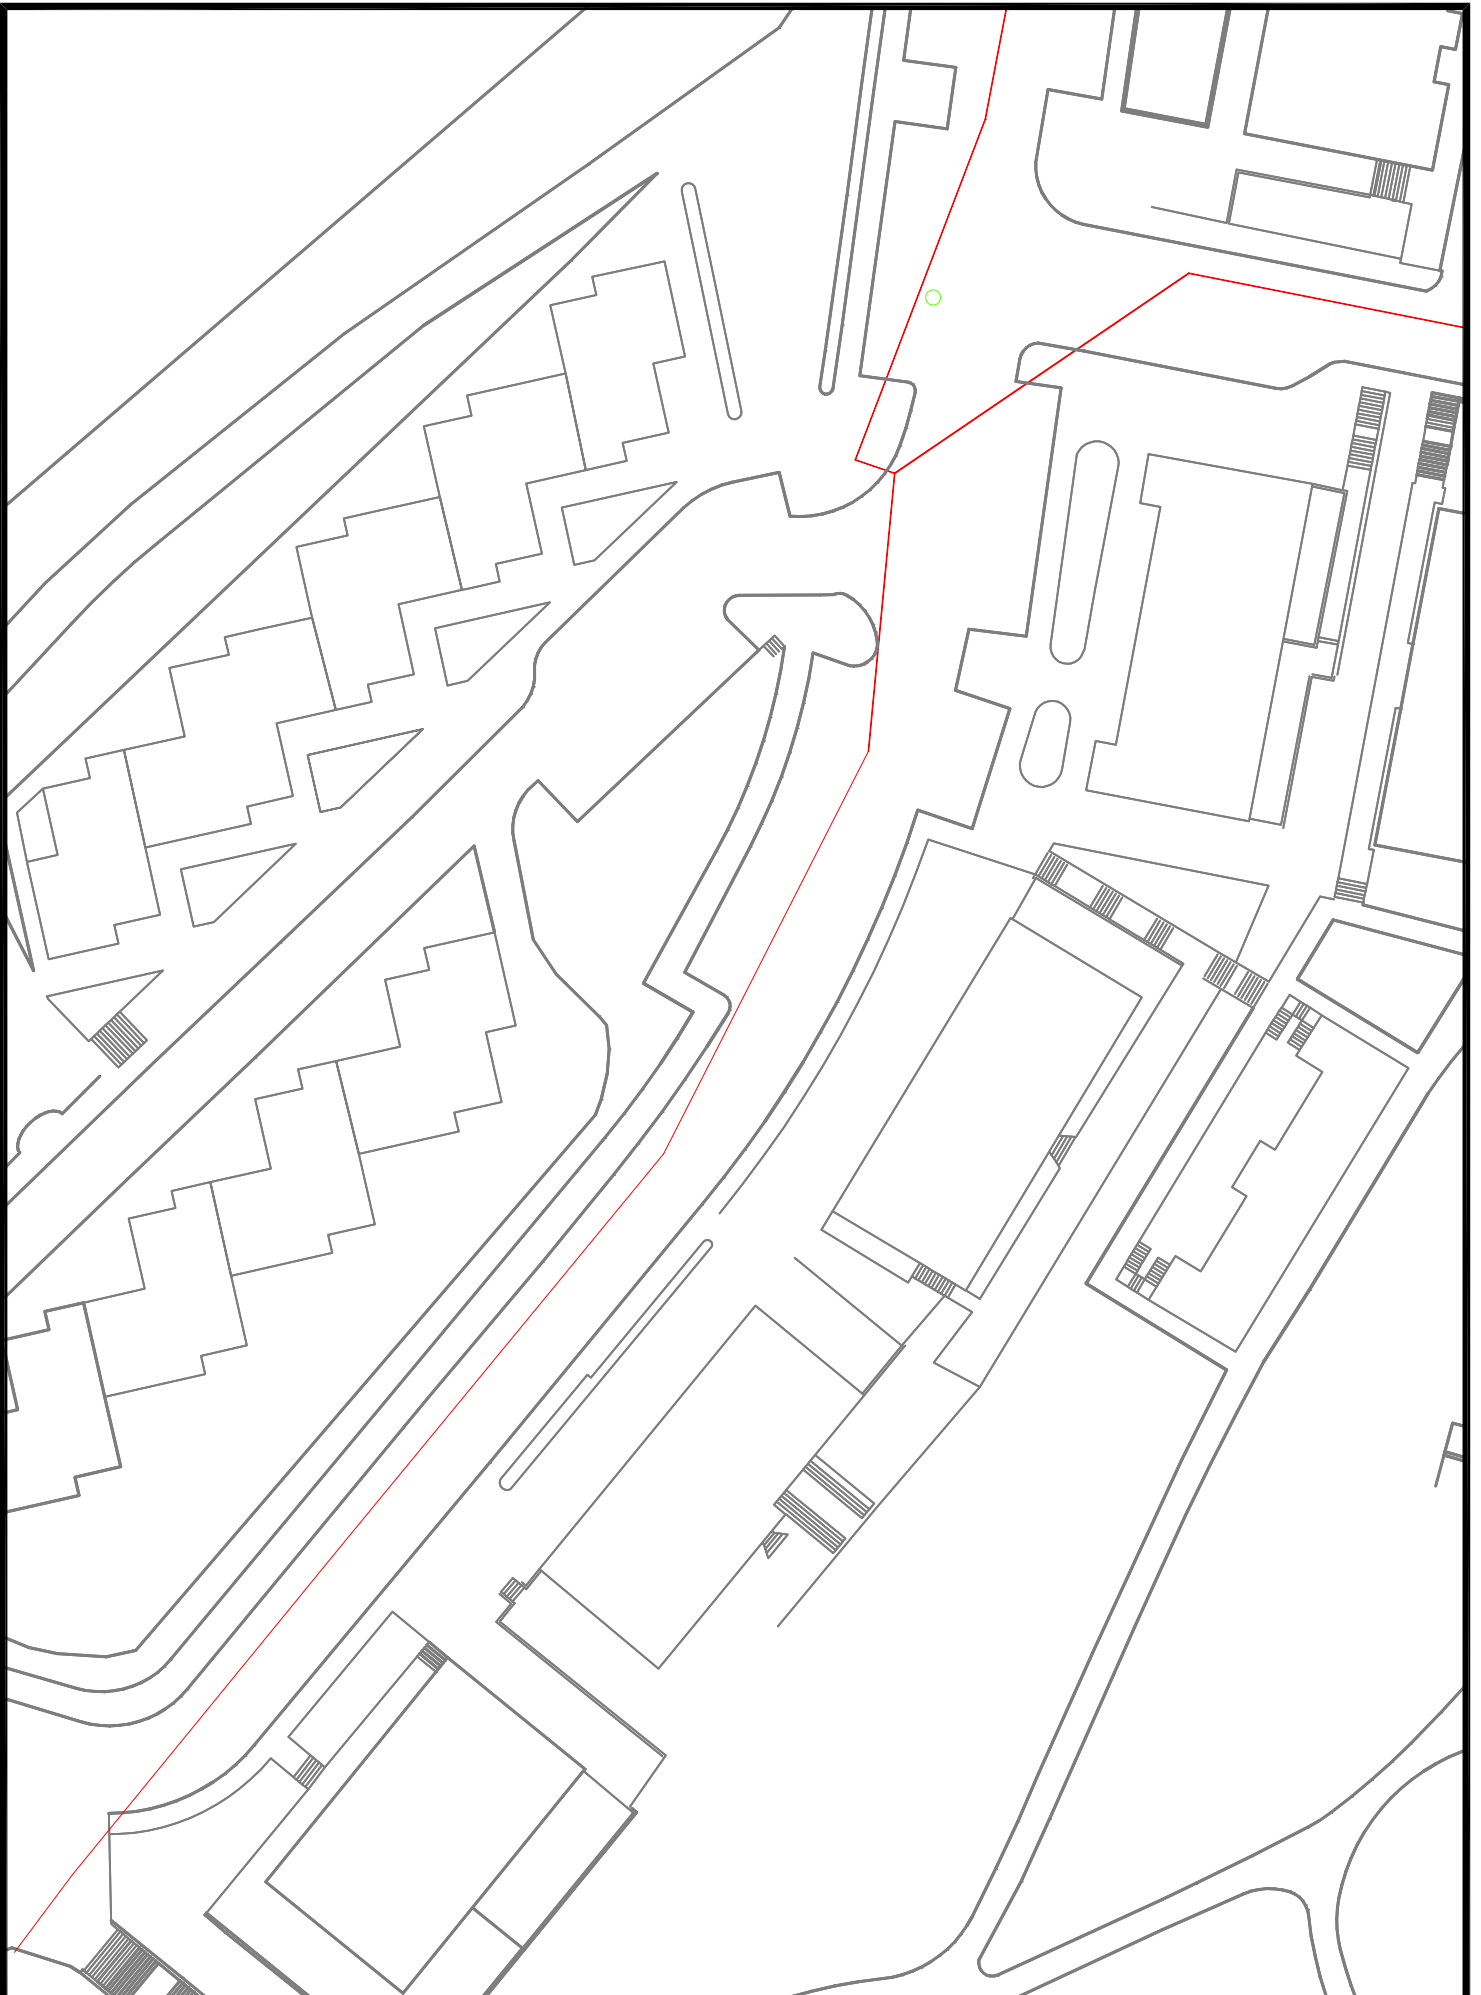

Proyecto / Proiektu:

SANEA. ZUMALAKARREGI ETA GUDARIEN ETORBIDEA 2-4

Titulo del plano / Plano Izenburua:

SSAA ZUMALAKARREGI - ABASTECIMIENTO AGUA

Escala / Eskala

1 / 600

Fecha / Data


Iraila - 2021

Plano Nº / Planoa Zkia


SSAA

Hoja Nº / Orria Zkia


6 de 12

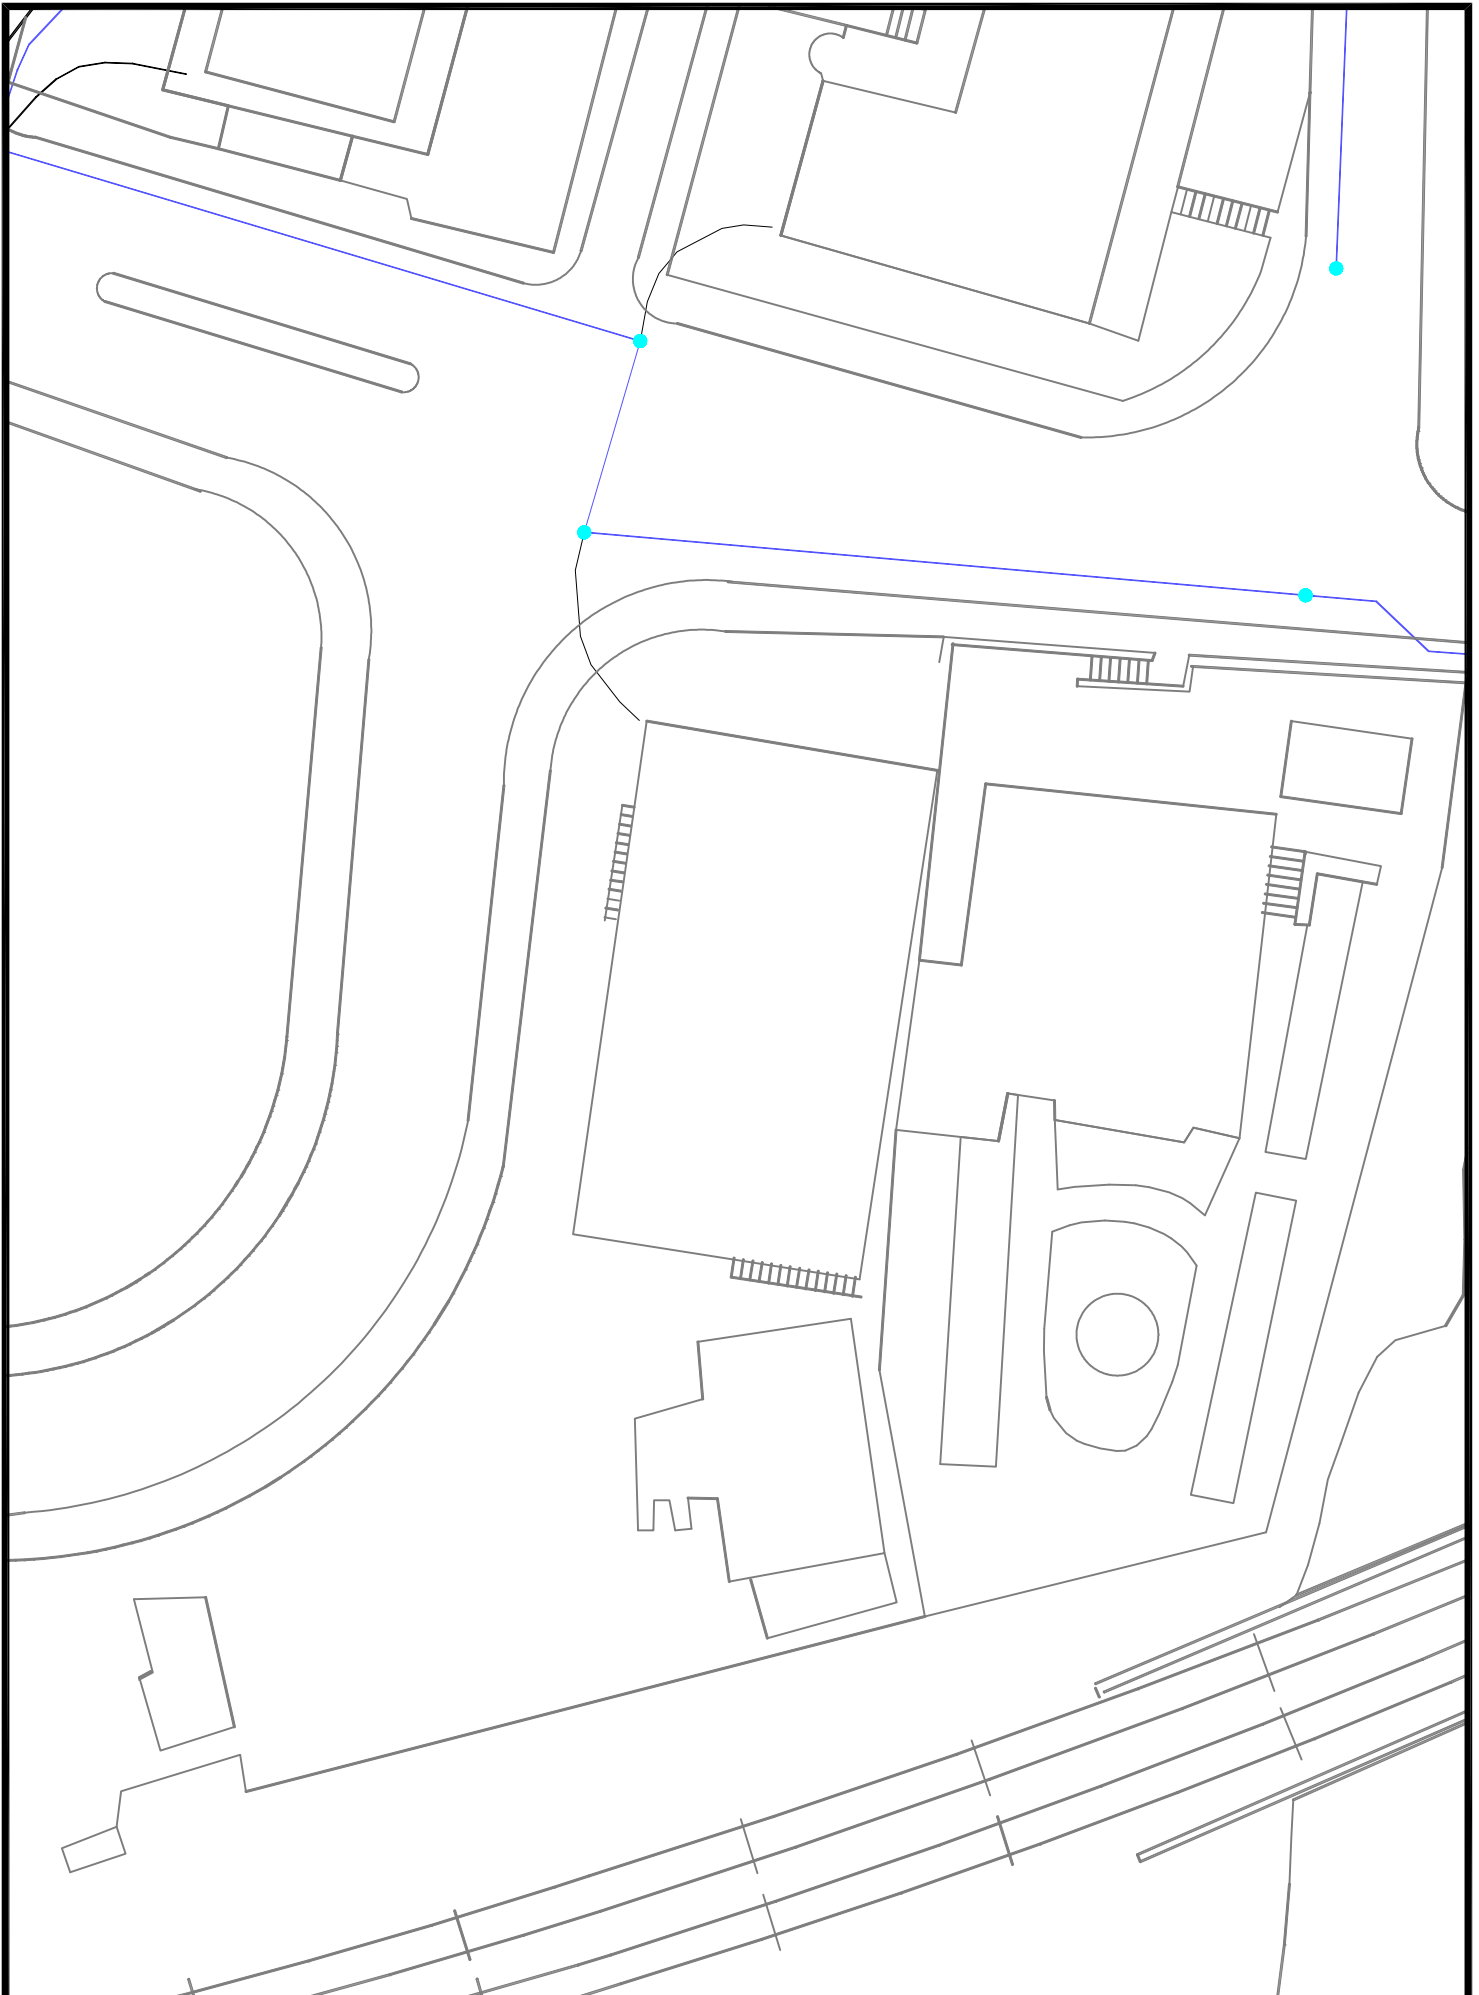


 <p>Gipuzkoako Urak S.A.</p>	Proyecto / Proiektu: SANEA. ZUMALAKARREGI ETA GUDARIEN ETORBIDEA 2-4	Escala / Eskala 1 / 400	Plano N° / Planoa Zkia SSAA
	Titulo del plano / Plano Izenburua: SSAA GUDARIEN ETORBIDEA - EUSKALTEL	Fecha / Data Iraila - 2021	Hoja N° / Orria Zkia 7 de 12

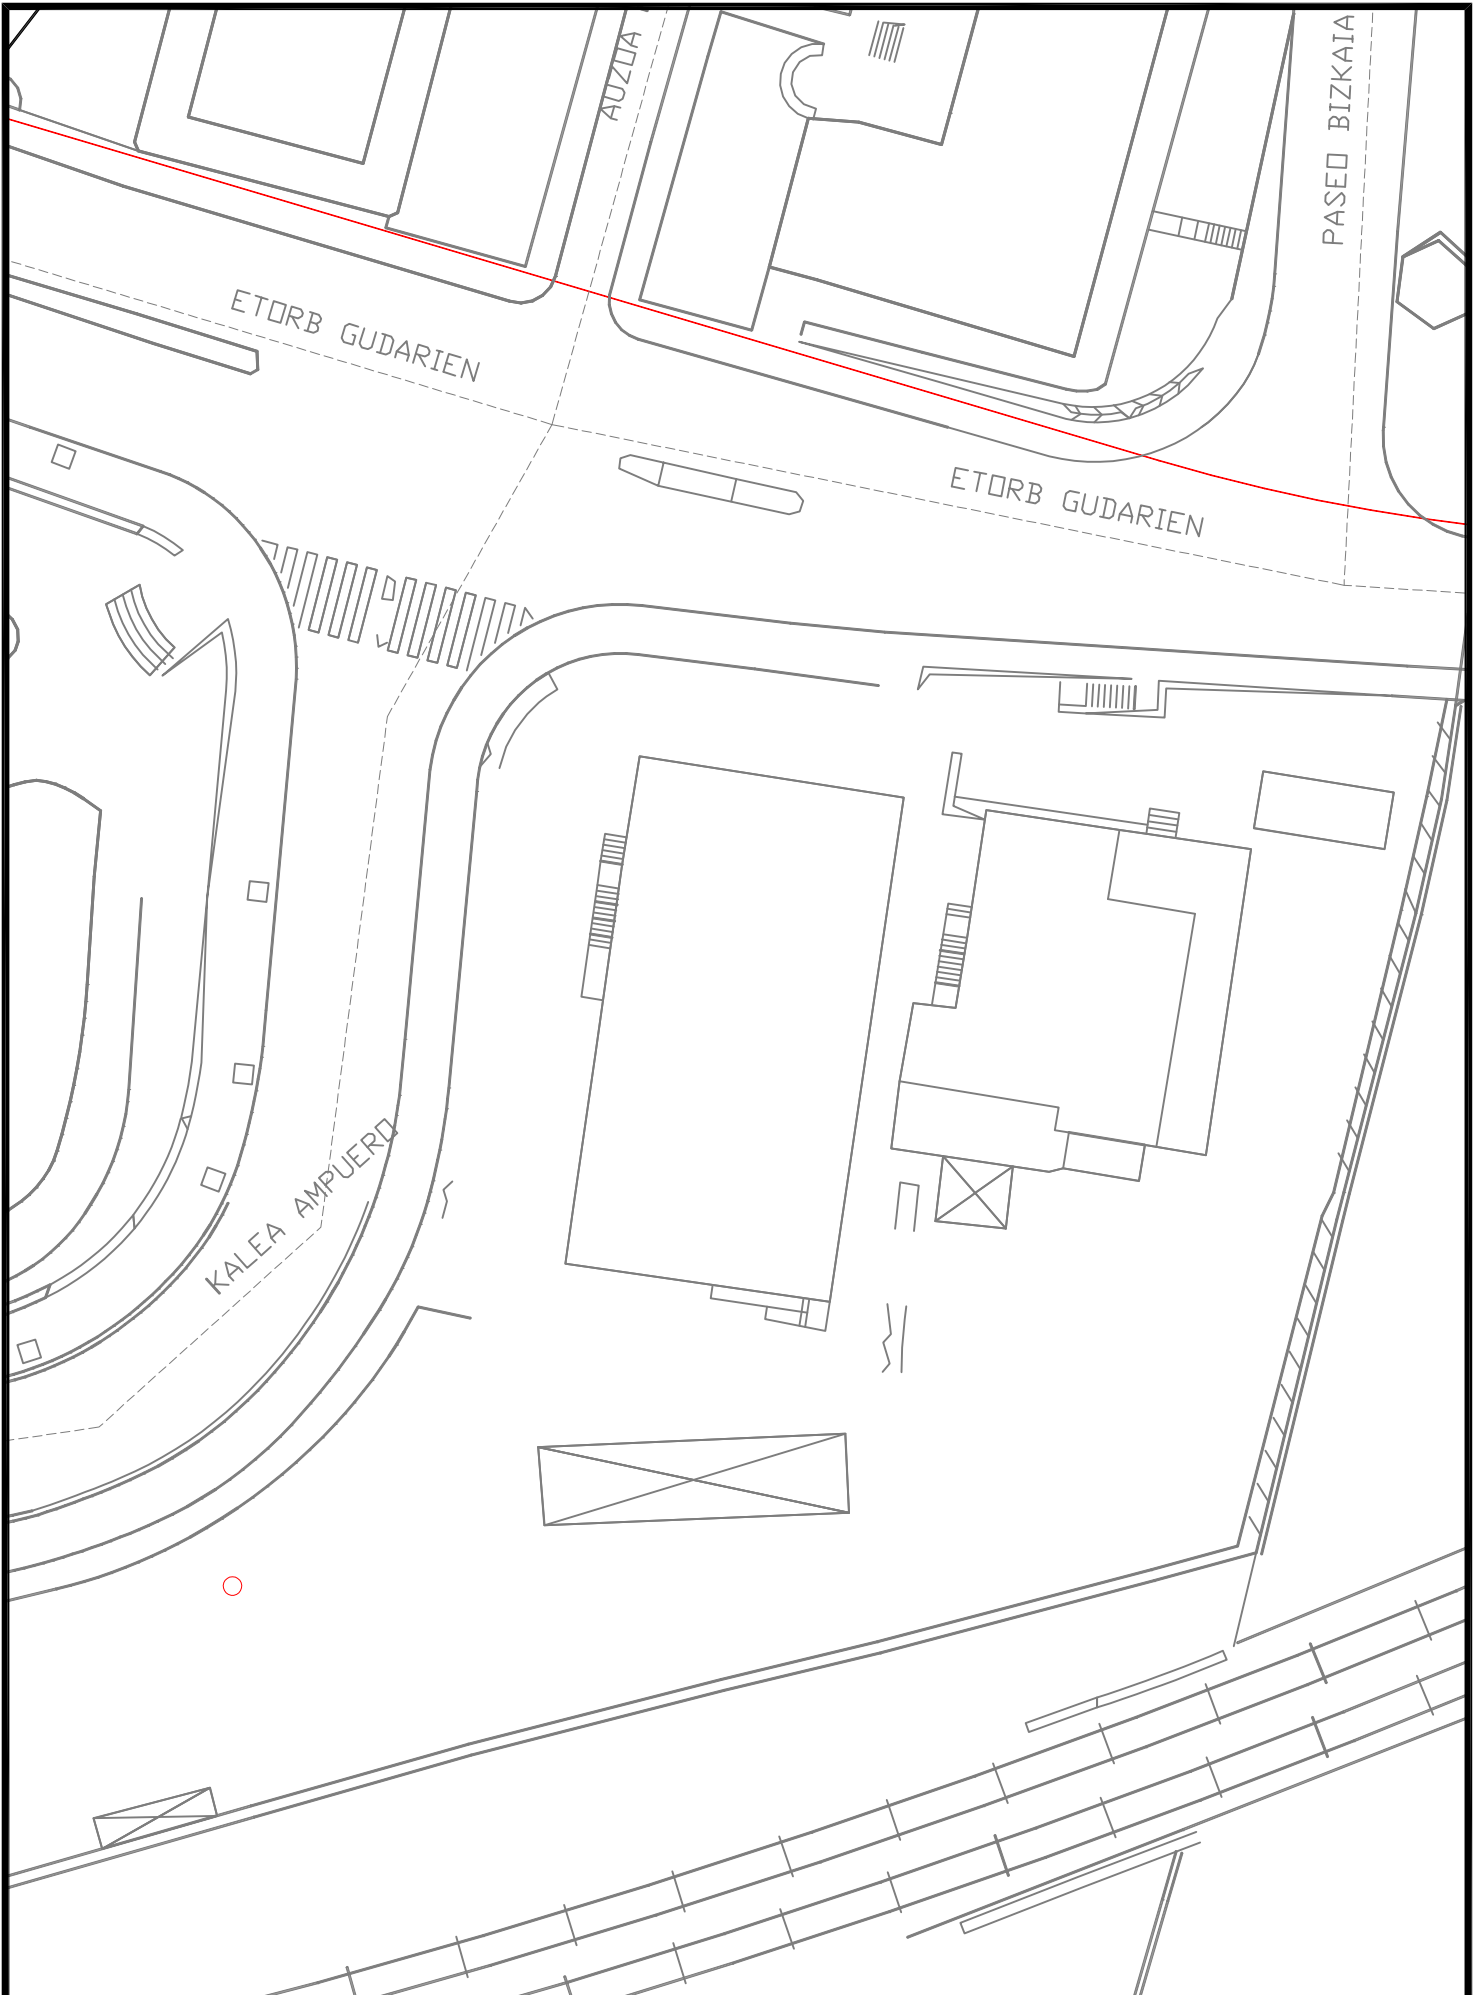


Proyecto / Proiektu: SANEA. ZUMALAKARREGI ETA GUDARIEN ETORBIDEA 2-4	Escala / Eskala 1 / 400	Plano Nº / Planoa Zkia SSAA
	Titulo del plano / Plano Izenburua: SSAA GUDARIEN ETORBIDEA - TELEFONICA	Fecha / Data Iraila - 2021

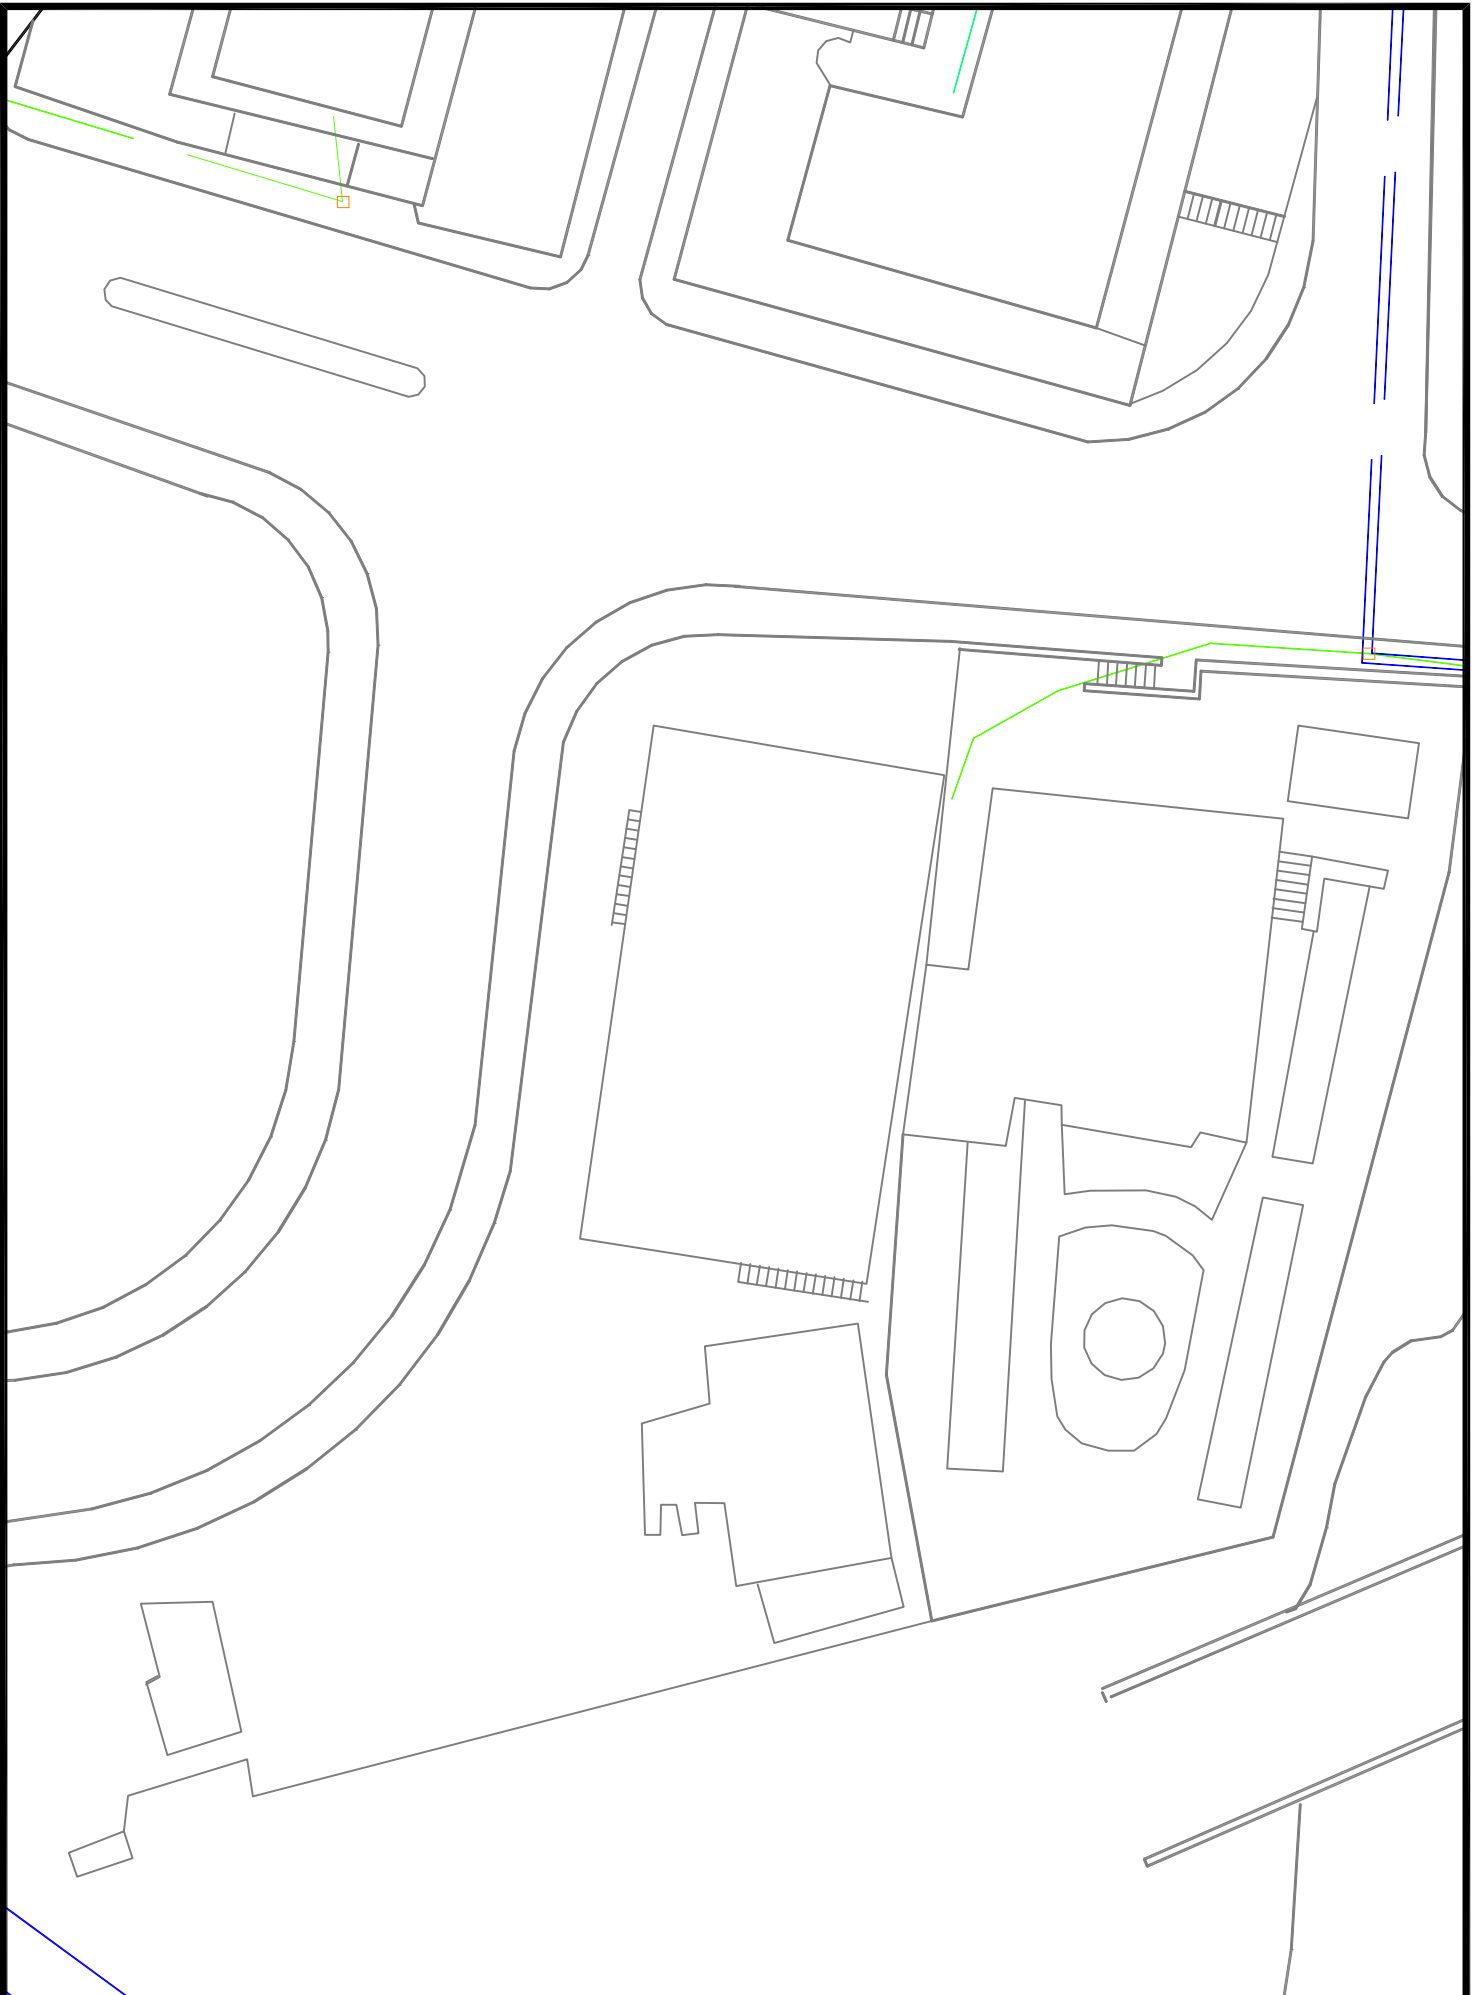


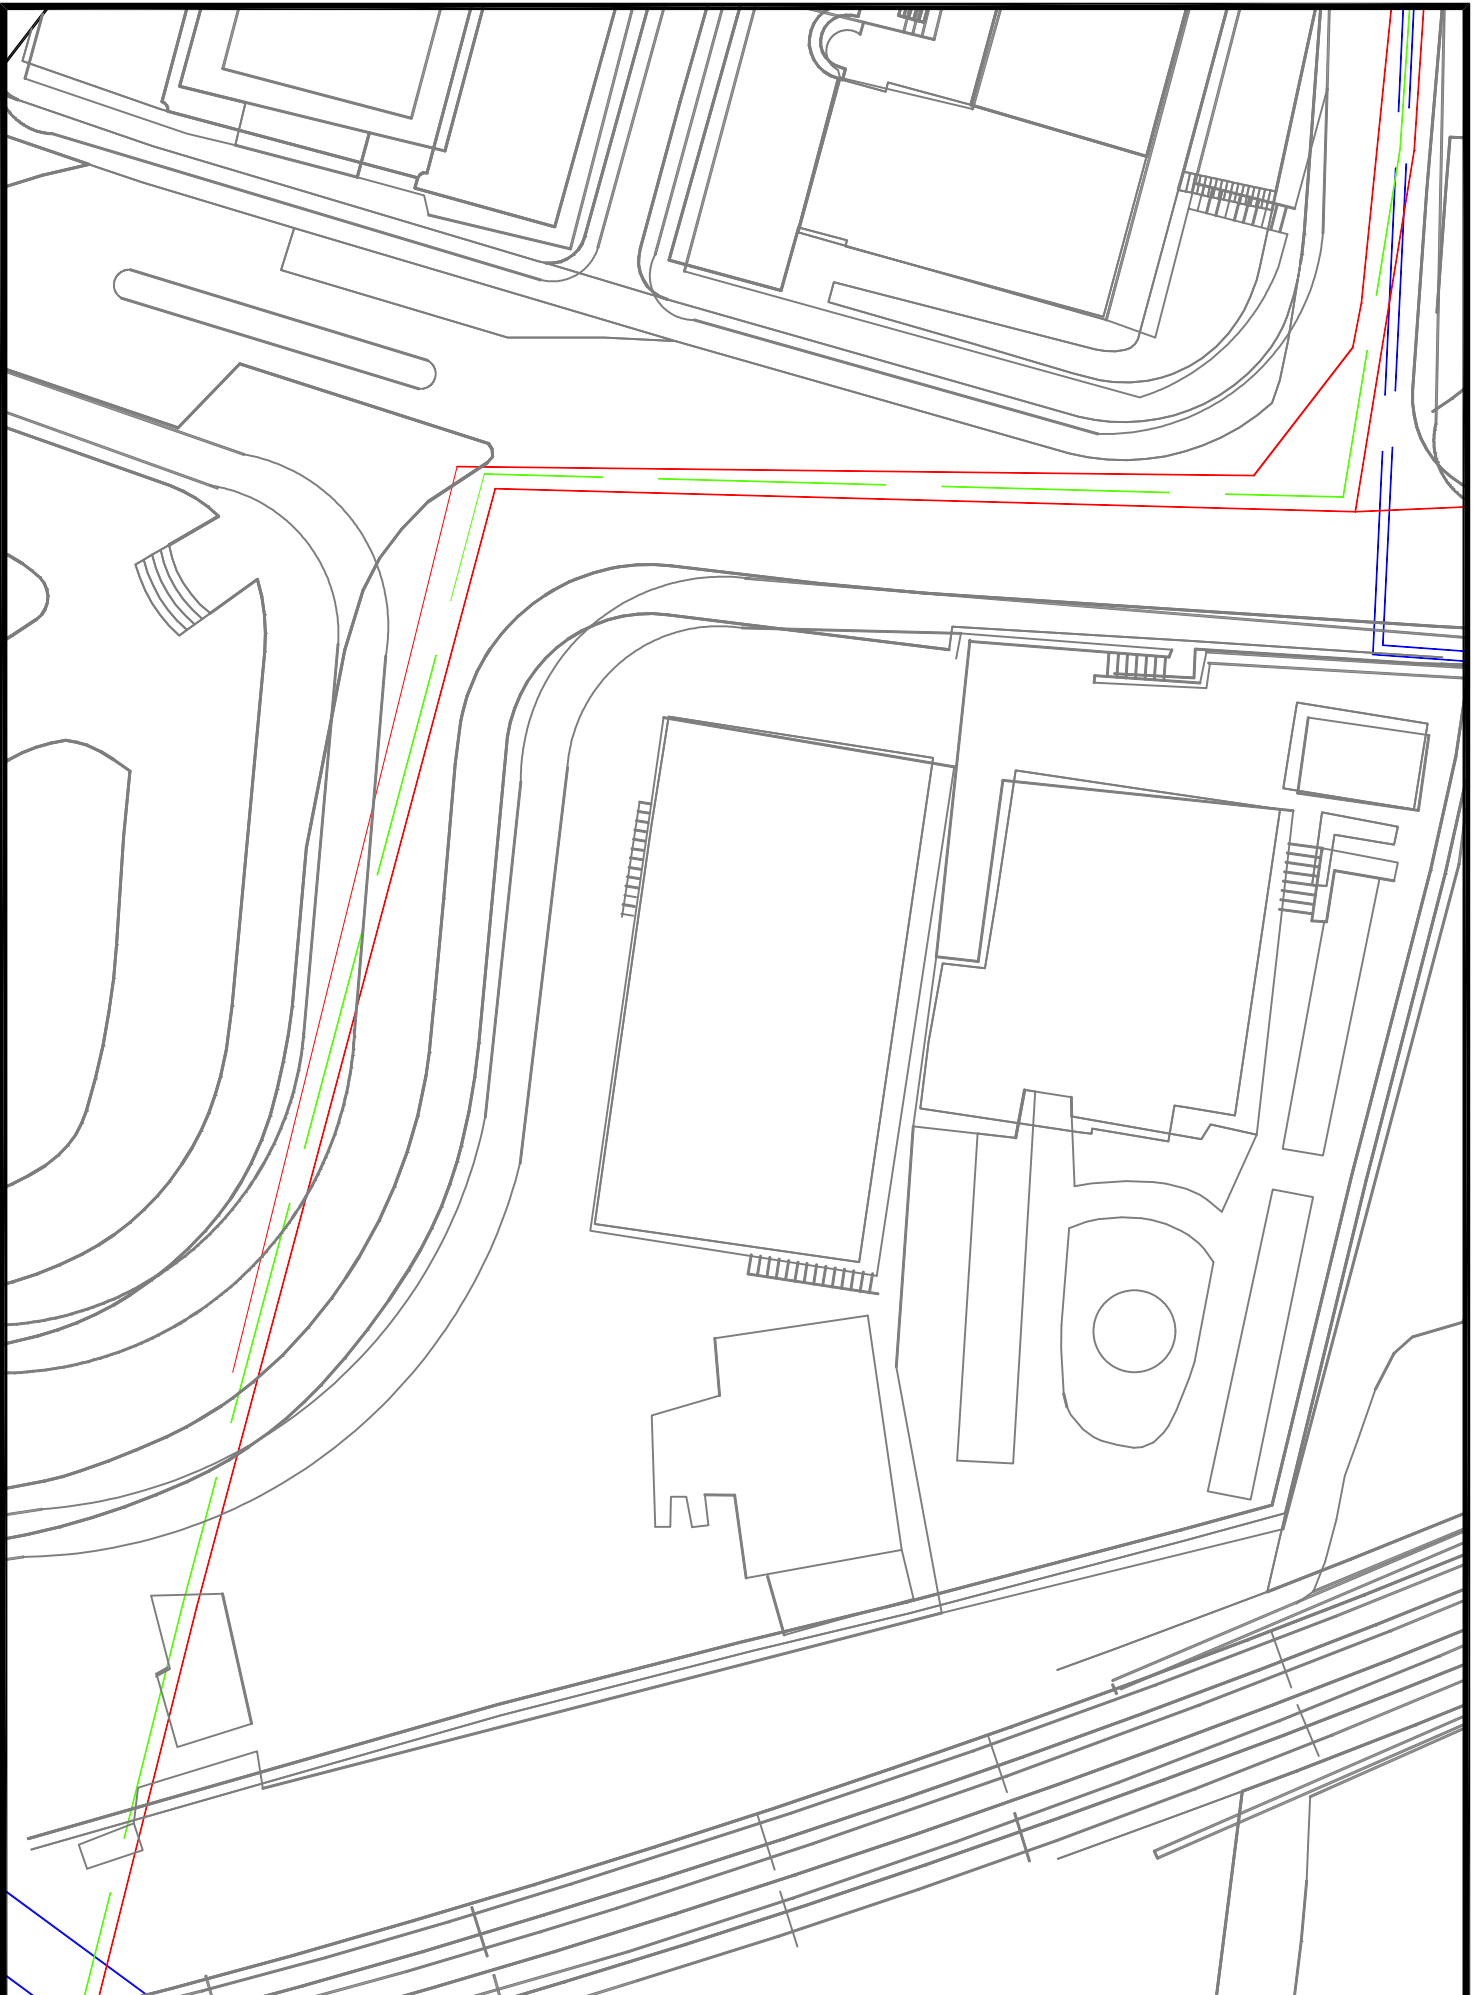
 <p>Gipuzkoako Urak S.A.</p>	Proyecto / Proiektio: SANEA. ZUMALAKARREGI ETA GUDARIEN ETORBIDEA 2-4	Escala / Eskala 1 / 600	Plano N° / Planoa Zkia SSAA
	Titulo del plano / Plano Izenburua: SSAA GUDARIEN ETORBIDEA - IBERDROLA	Fecha / Data Iraila - 2021	Hoja N° / Orria Zkia 9 de 12

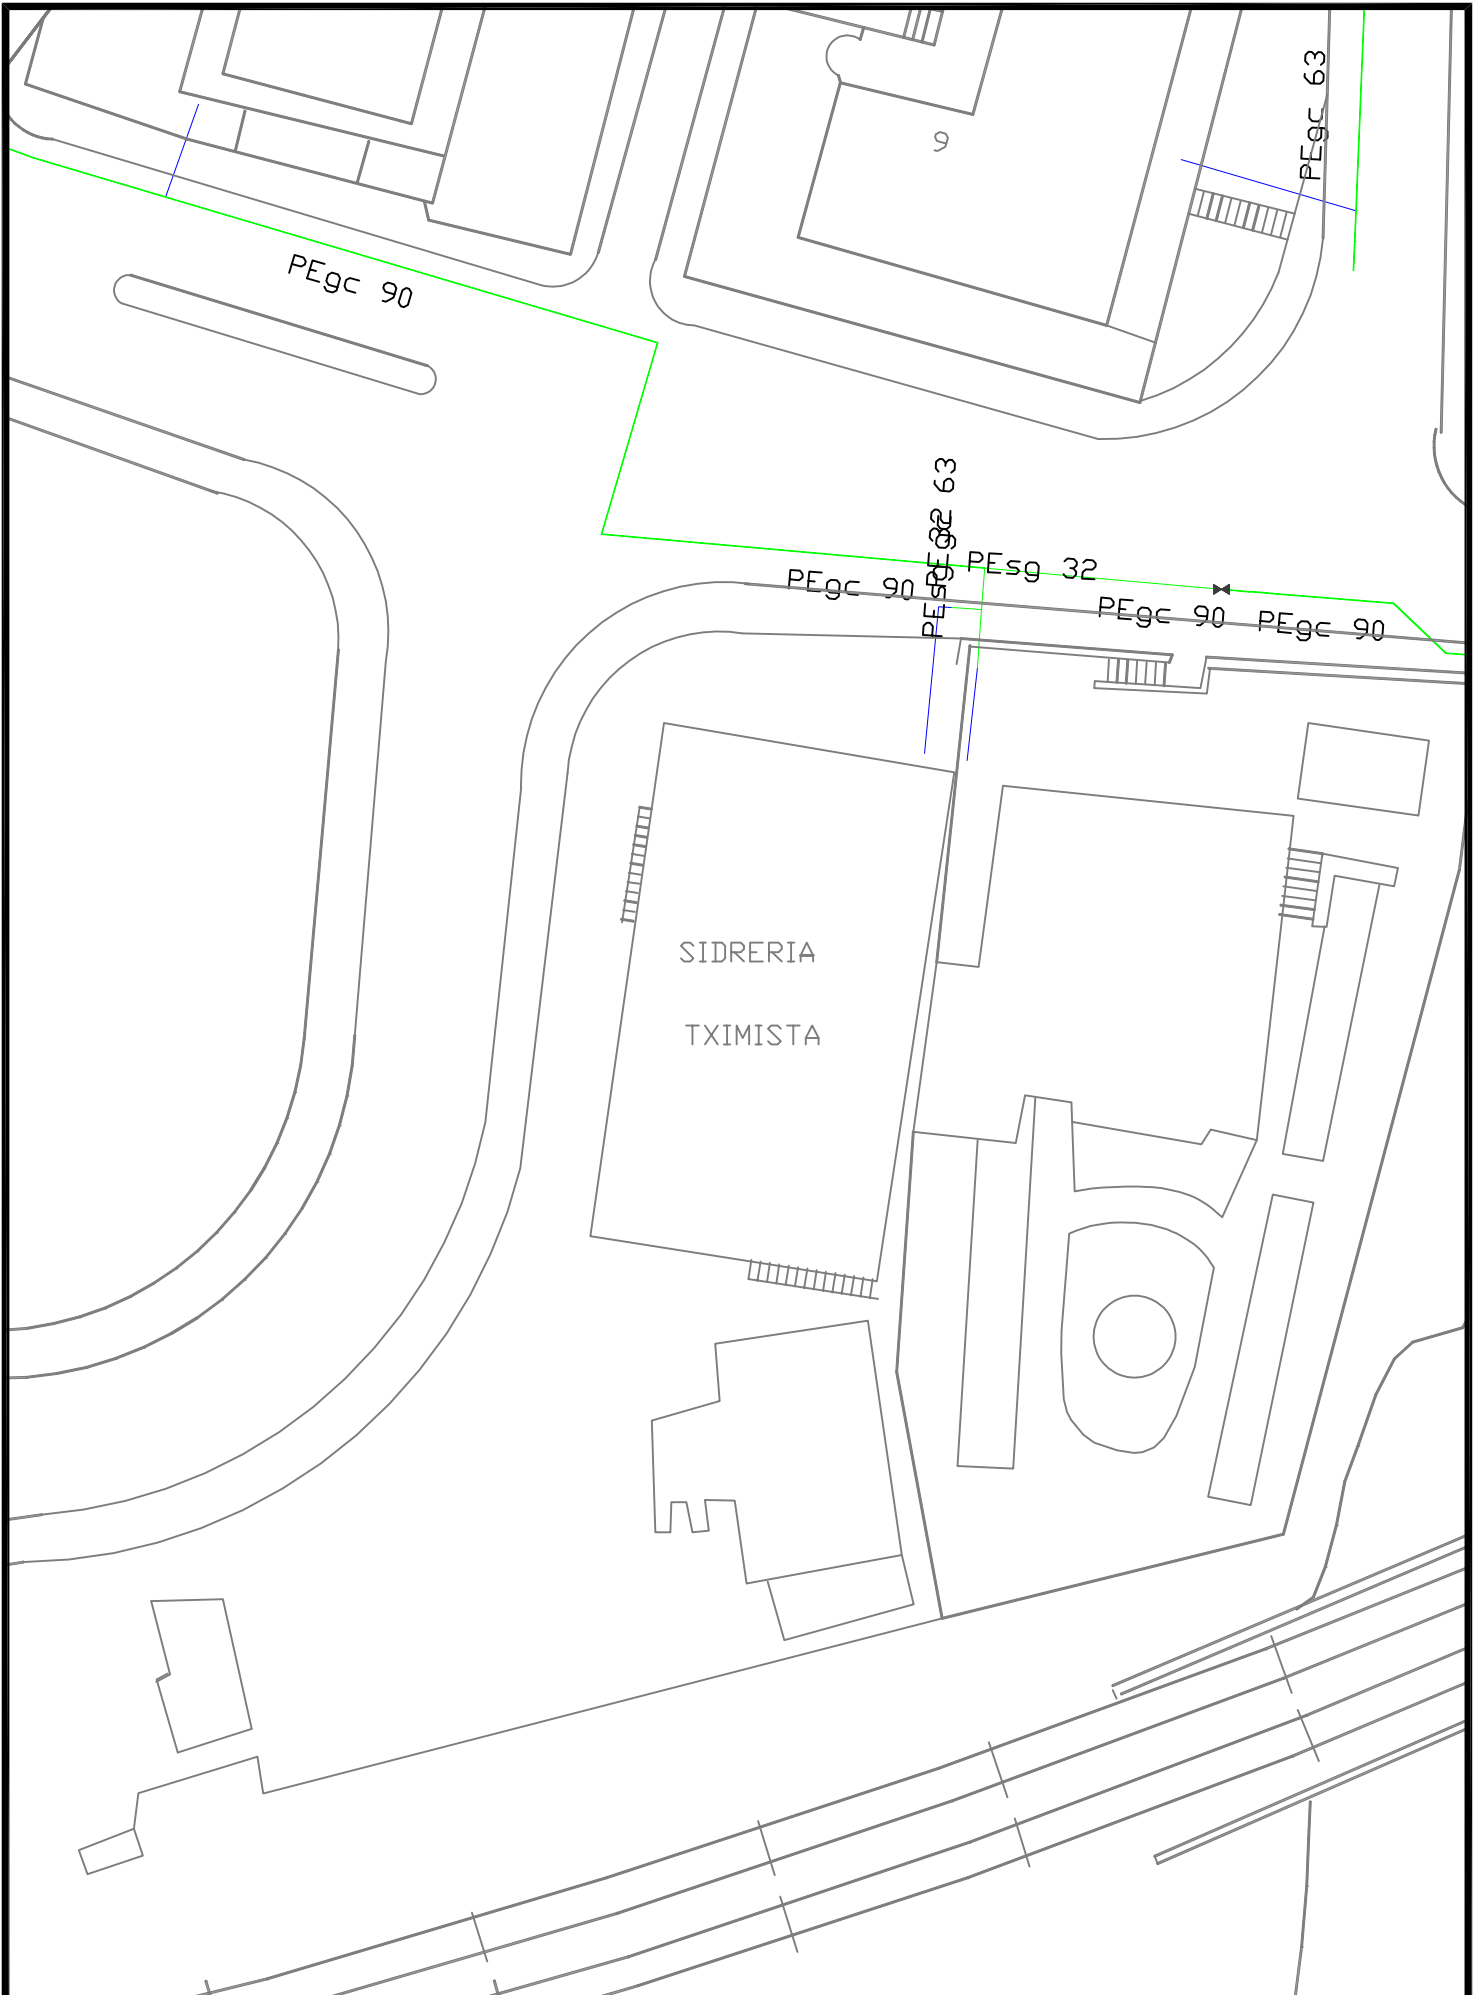

Proyecto / Proiektio: SANEA. ZUMALAKARREGI ETA GUDARIEN ETORBIDEA 2-4	Escala / Eskala 1 / 600	Plano Nº / Planoa Zkia SSAA
Título del plano / Plano Izenburua: SSAA GUDARIEN ETORBIDEA - NORTEGAS	Fecha / Data Iraila - 2021	Hoja Nº / Orria Zkia 10 de 12

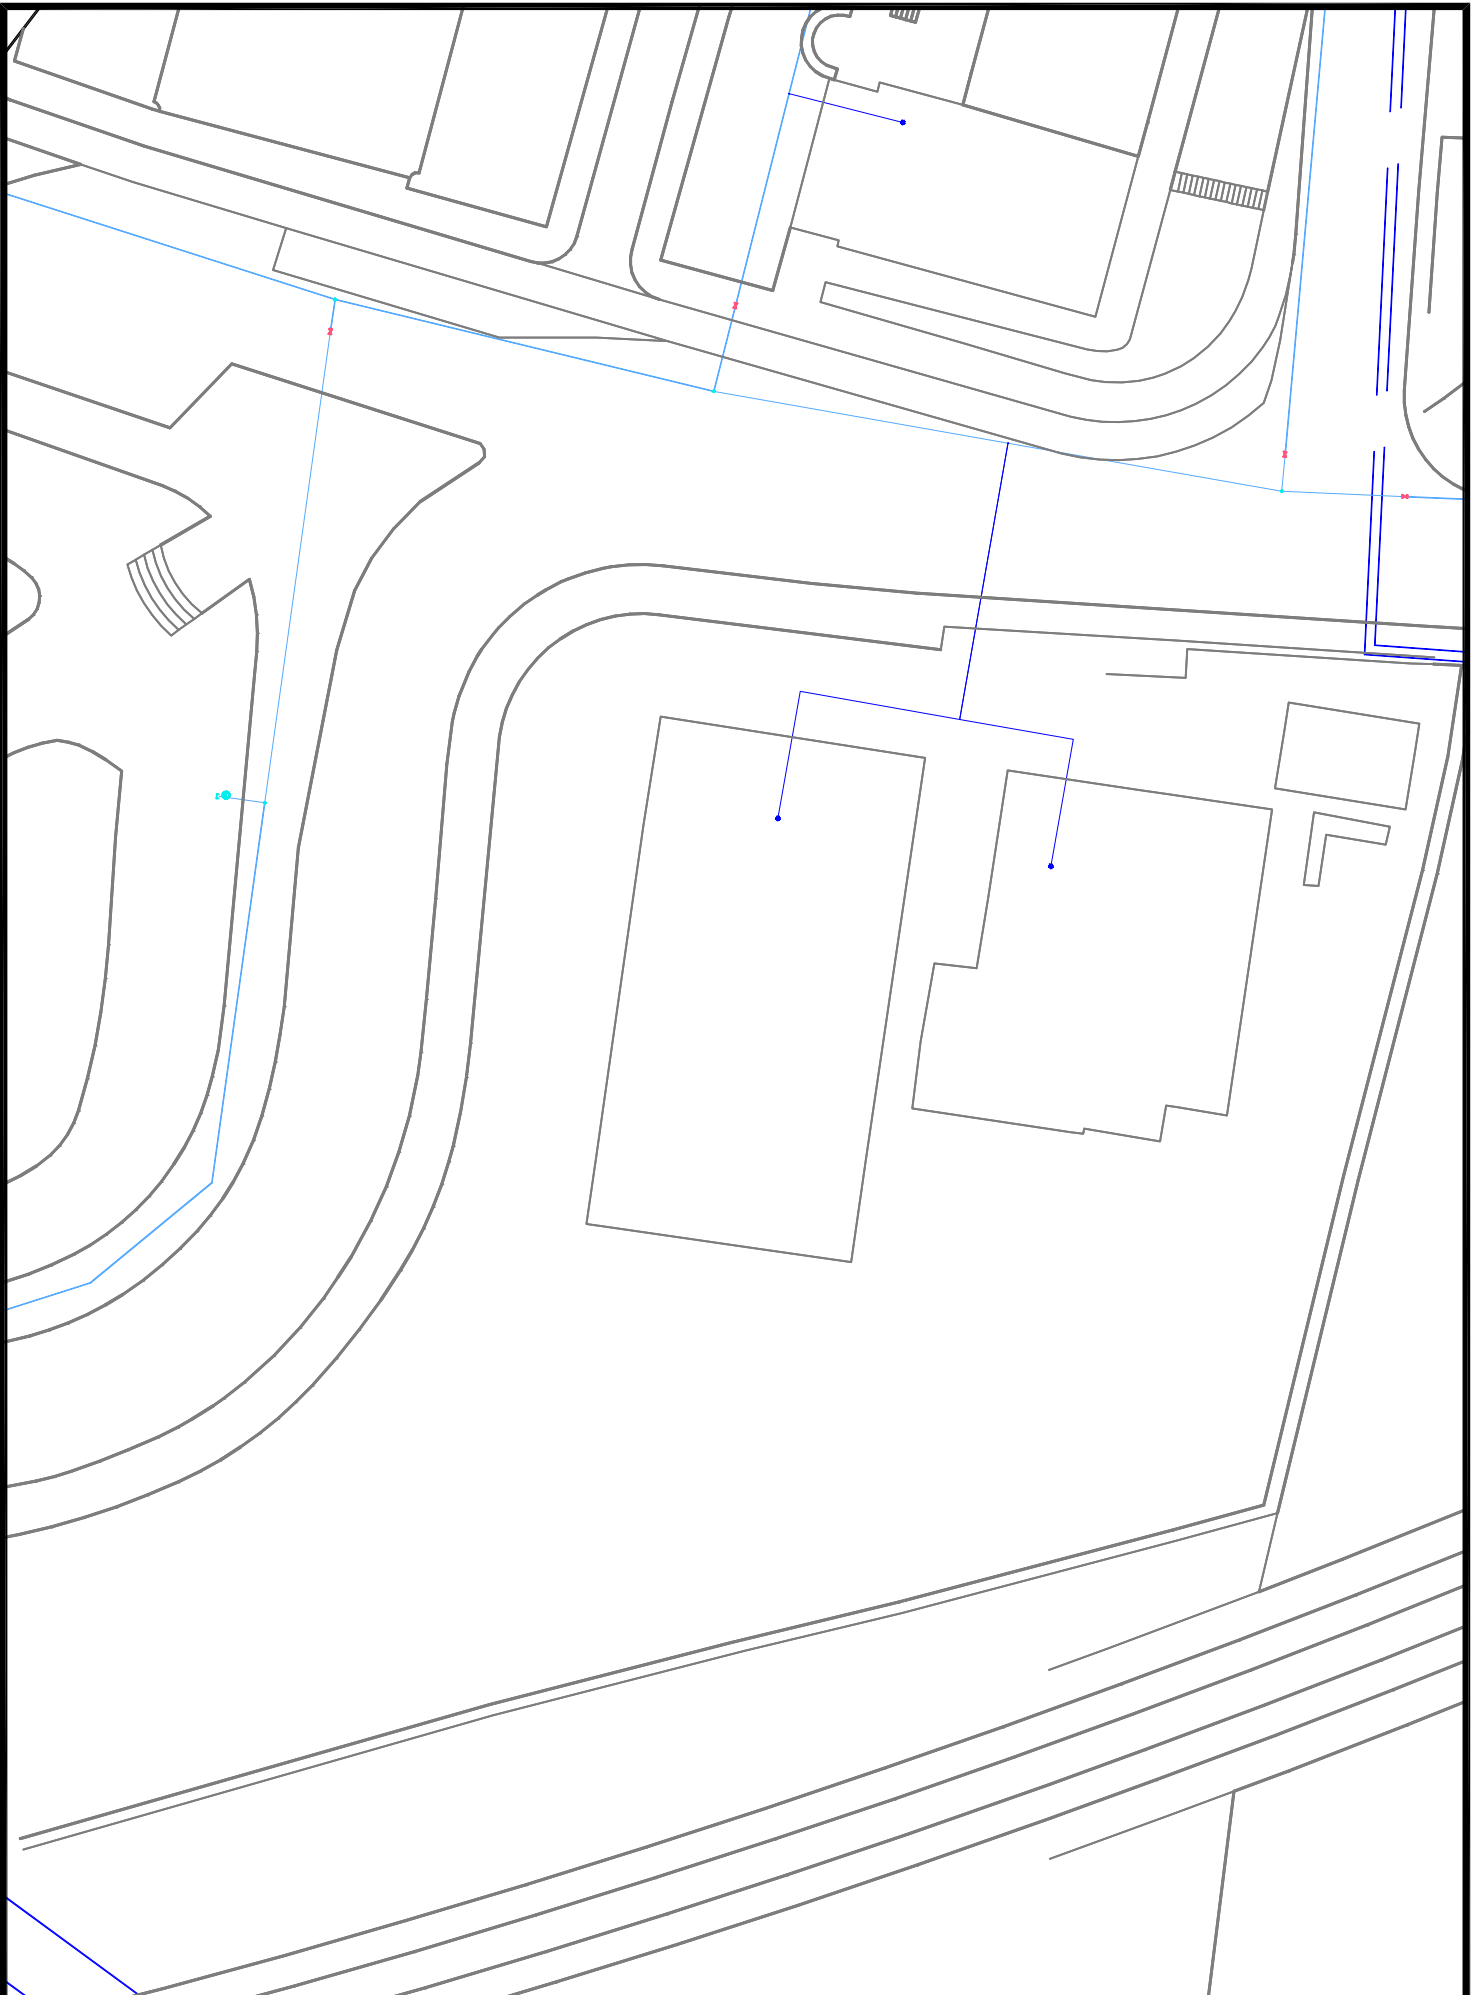

 Gipuzkoako Urak S.A.	Proyecto / Proiektio: Sanea. Zumalakarregi eta Gudarien Etorbidea 2-4	Escala / Eskala 1 / 600	Plano Nº / Planoa Zkia SSAA
	Título del plano / Plano Izenburua: SSAA Gudarien Etorbidea - Abastecimiento Agua	Fecha / Data Iraila - 2021	Hoja Nº / Orria Zkia 11 de 12



Proyecto / Proiektu:

SANEA. ZUMALAKARREGI ETA GUDARIEN ETORBIDEA 2-4

Titulo del plano / Plano Izenburua:

SSAA GUDARIEN ETORBIDEA - ABASTECIMIENTO AGUA

Escala / Eskala

1 / 600

Fecha / Data

Iraila - 2021

Plano Nº / Planoa Zkia

SSAA

Hoja Nº / Orria Zkia

12 de 12