



ANEJO 2

SERVICIOS AFECTADOS

OBRA

NUEVO BOMBEO SANEAMIENTO HONDARTZA BIDEA

ORIO





1. AFECCION A OTRAS REDES Y SERVICIOS

Tras consulta a Inkolan durante la elaboración del presente documento, se ha detectado la presencia de varios servicios en el ámbito de las obras (se adjuntan planos), por lo que será **IMPRESINDIBLE PREVIO AL COMIENZO DE LAS OBRAS** contactar con los responsables de todos los servicios (**aunque no aparezcan en la consulta adjunta**) para garantizar la ejecución de las obras sin afección a otros servicios.

En el caso de detectar la existencia de las redes de alta en el ámbito de la obra, ya sea de abastecimiento o de saneamiento, se deberá notificar previo al comienzo de las obras al técnico de la Red de Alta de Gipuzkoako Urak.

Esta consulta deberá ser acreditada por la contrata en el replanteo de la obra, mediante justificante de la descarga realizada en Inkolan.


2. AFECCION A CARRETERAS, DOMINIO PUBLICO HIDRAULICO, PUERTOS O FFCC.

No se han detectado.

Donostia, marzo de 2024

Gipuzkoako Ur Kantsortzioa

Gipuzkoako Urak, S.A.

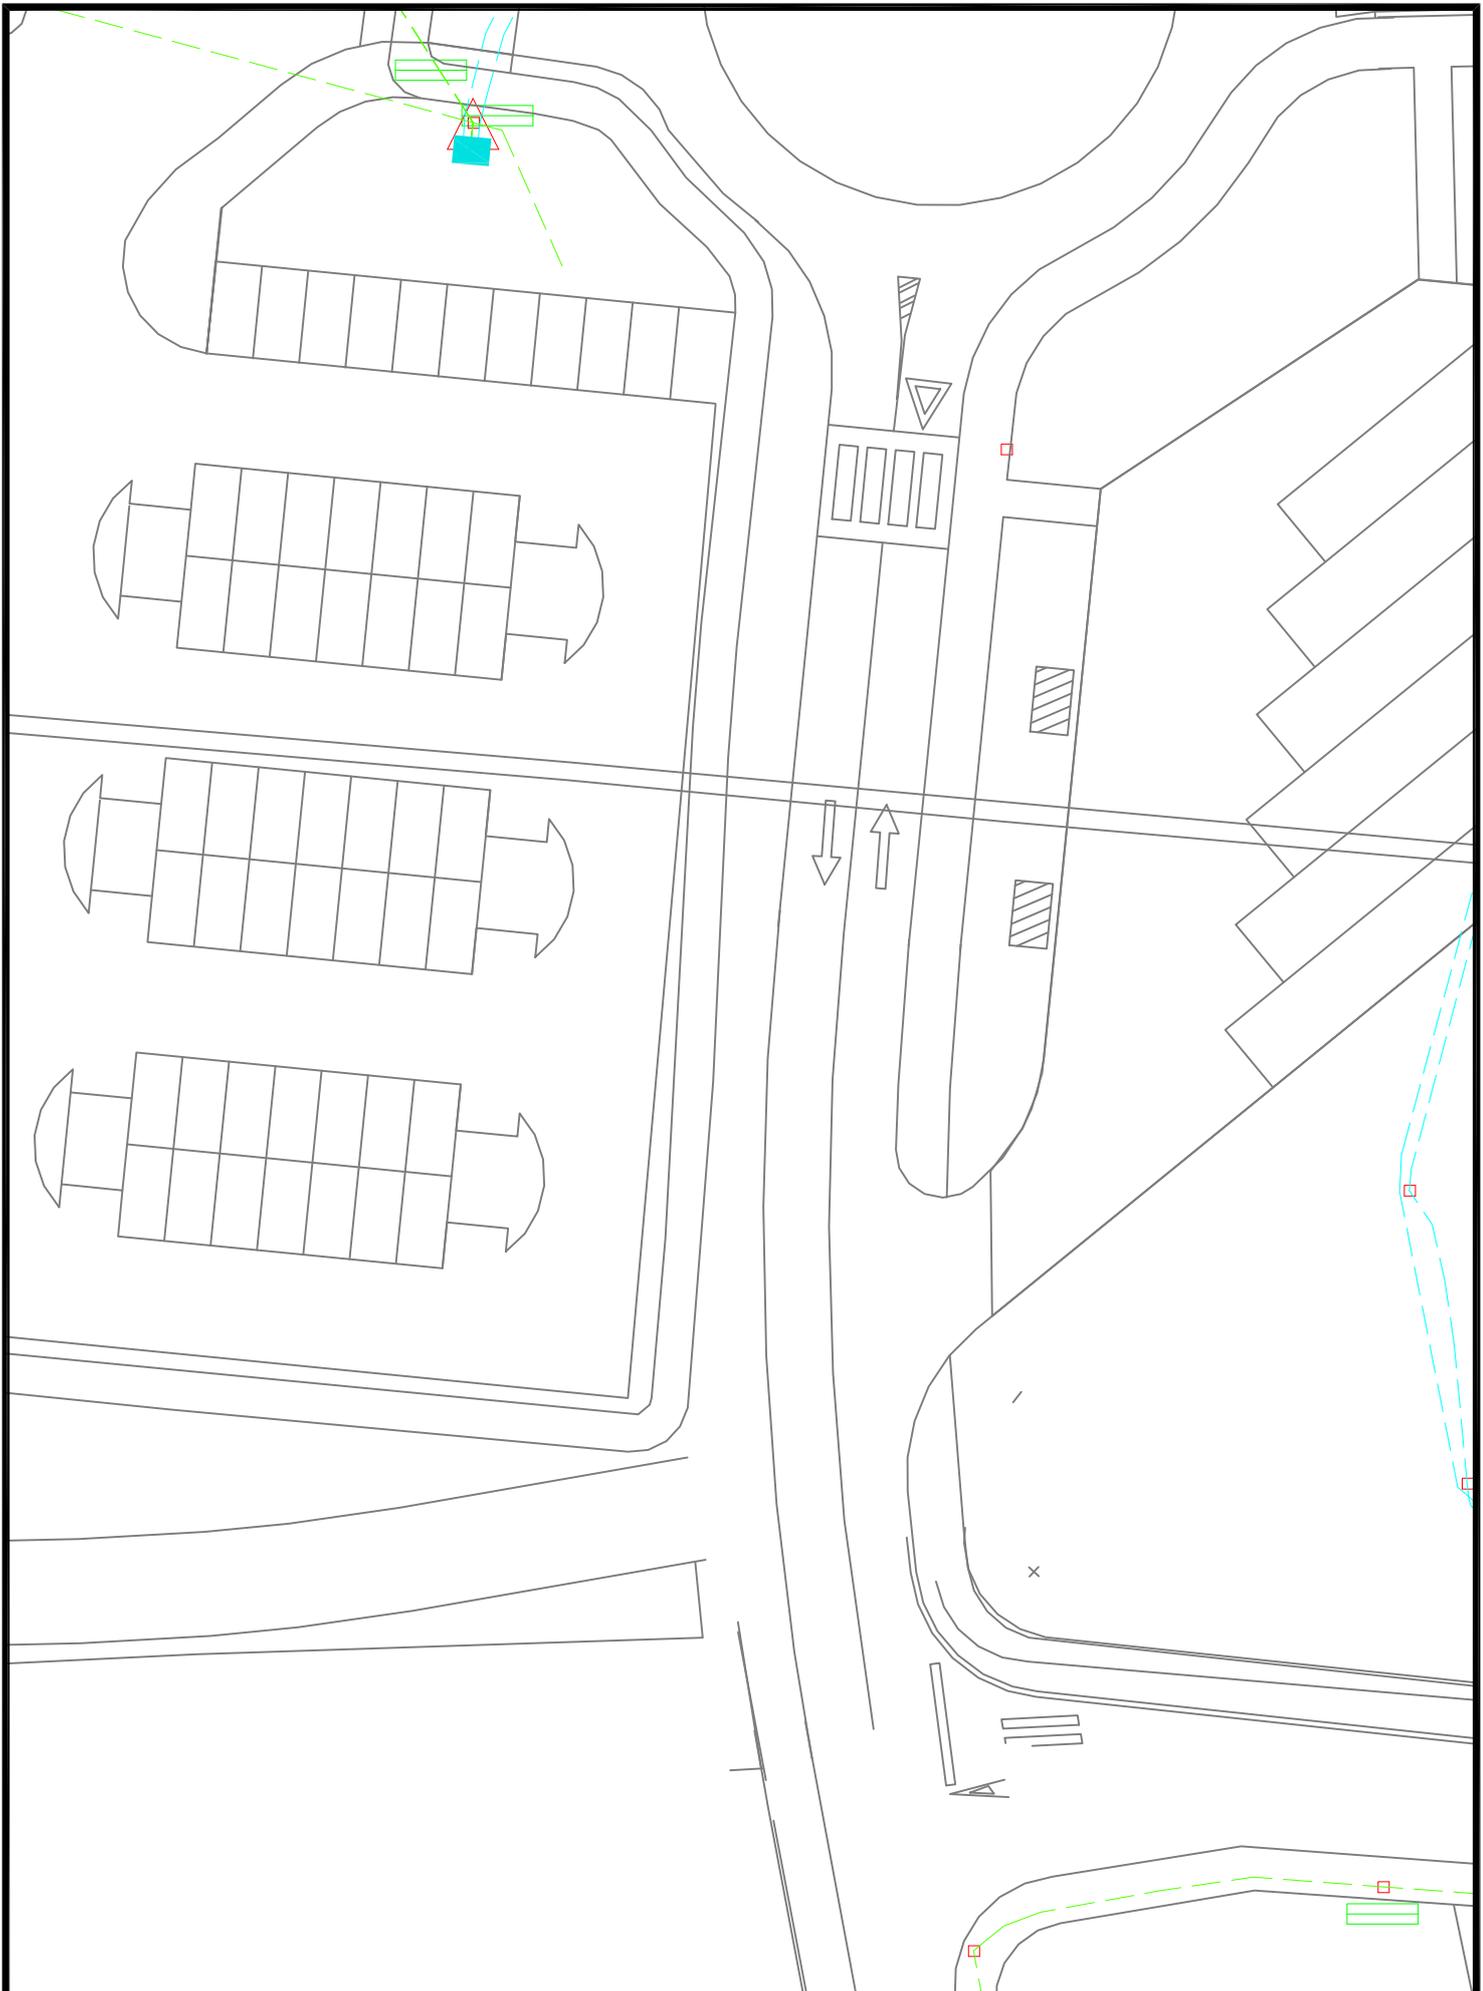

Proyecto / Proiektio:

NUEVO BOMBEO SANEAMIENTO HONDARTZA BIDEA

Título del plano / Plano Izenburua:

SSAA - IBERDROLA (ZONA BOMBEO)

Escala / Eskala

1 / 400

Fecha / Data


Iraila 2023

Plano Nº / Planoa Zkia

SSAA

Hoja Nº / Orria Zkia

1 de 10

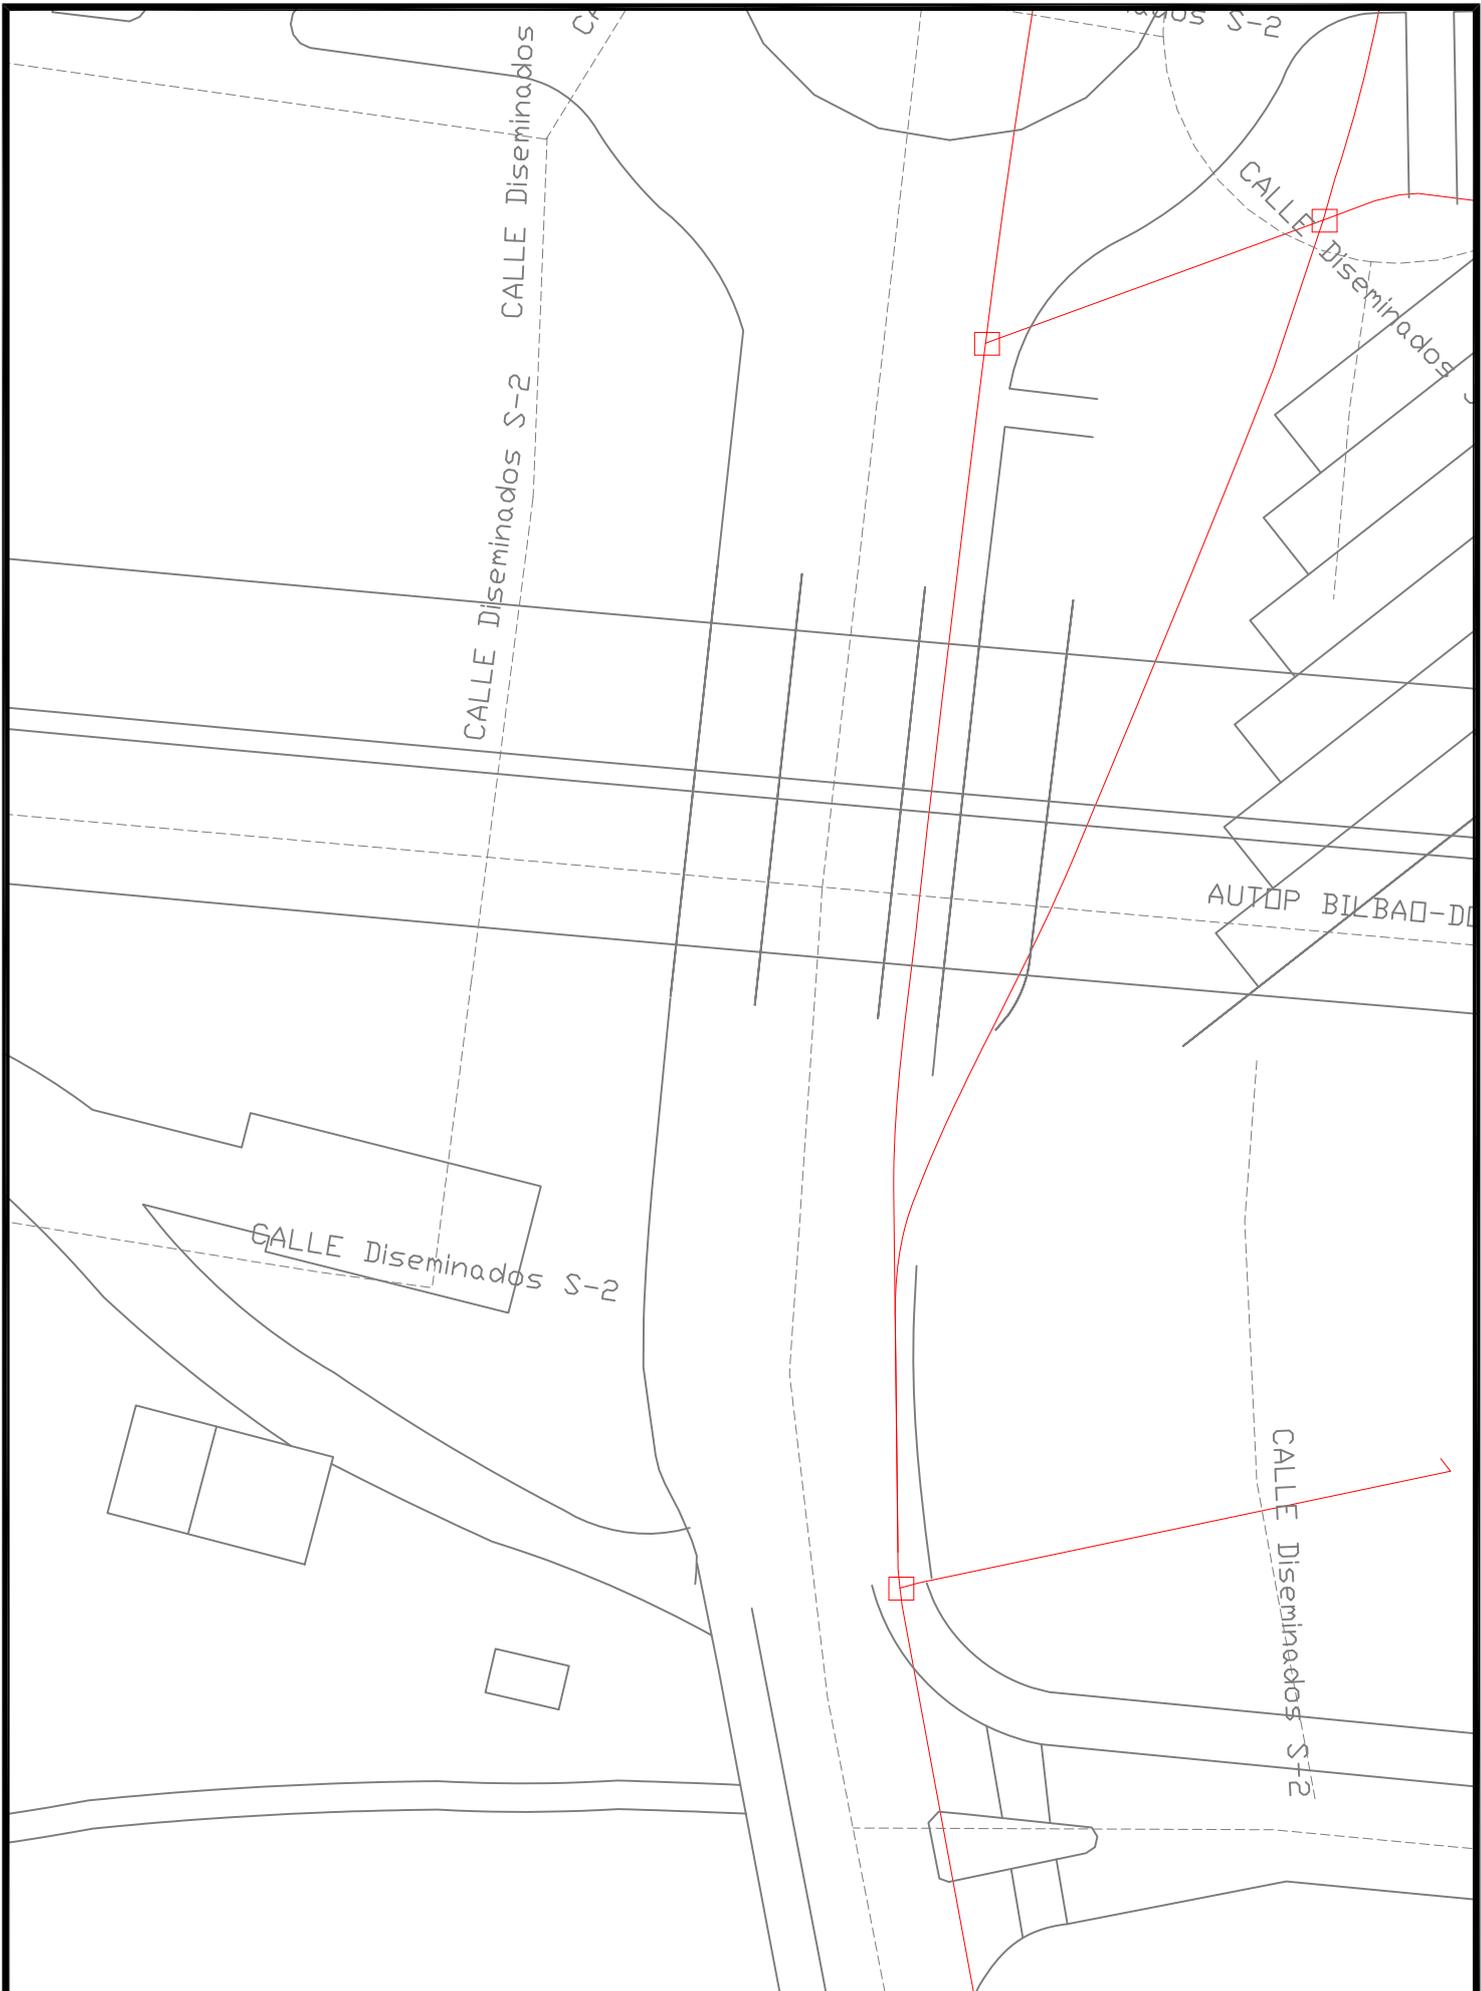

Proyecto / Proiektu:

NUEVO BOMBEO SANEAMIENTO HONDARTZA BIDEA

Título del plano / Plano Izenburua:

SSAA - TELEFONICA (ZONA BOMBEO)

Escala / Eskala

1 / 400

Fecha / Data


Iraila 2023

Plano Nº / Planoa Zkia

SSAA

Hoja Nº / Orria Zkia

2 de 10

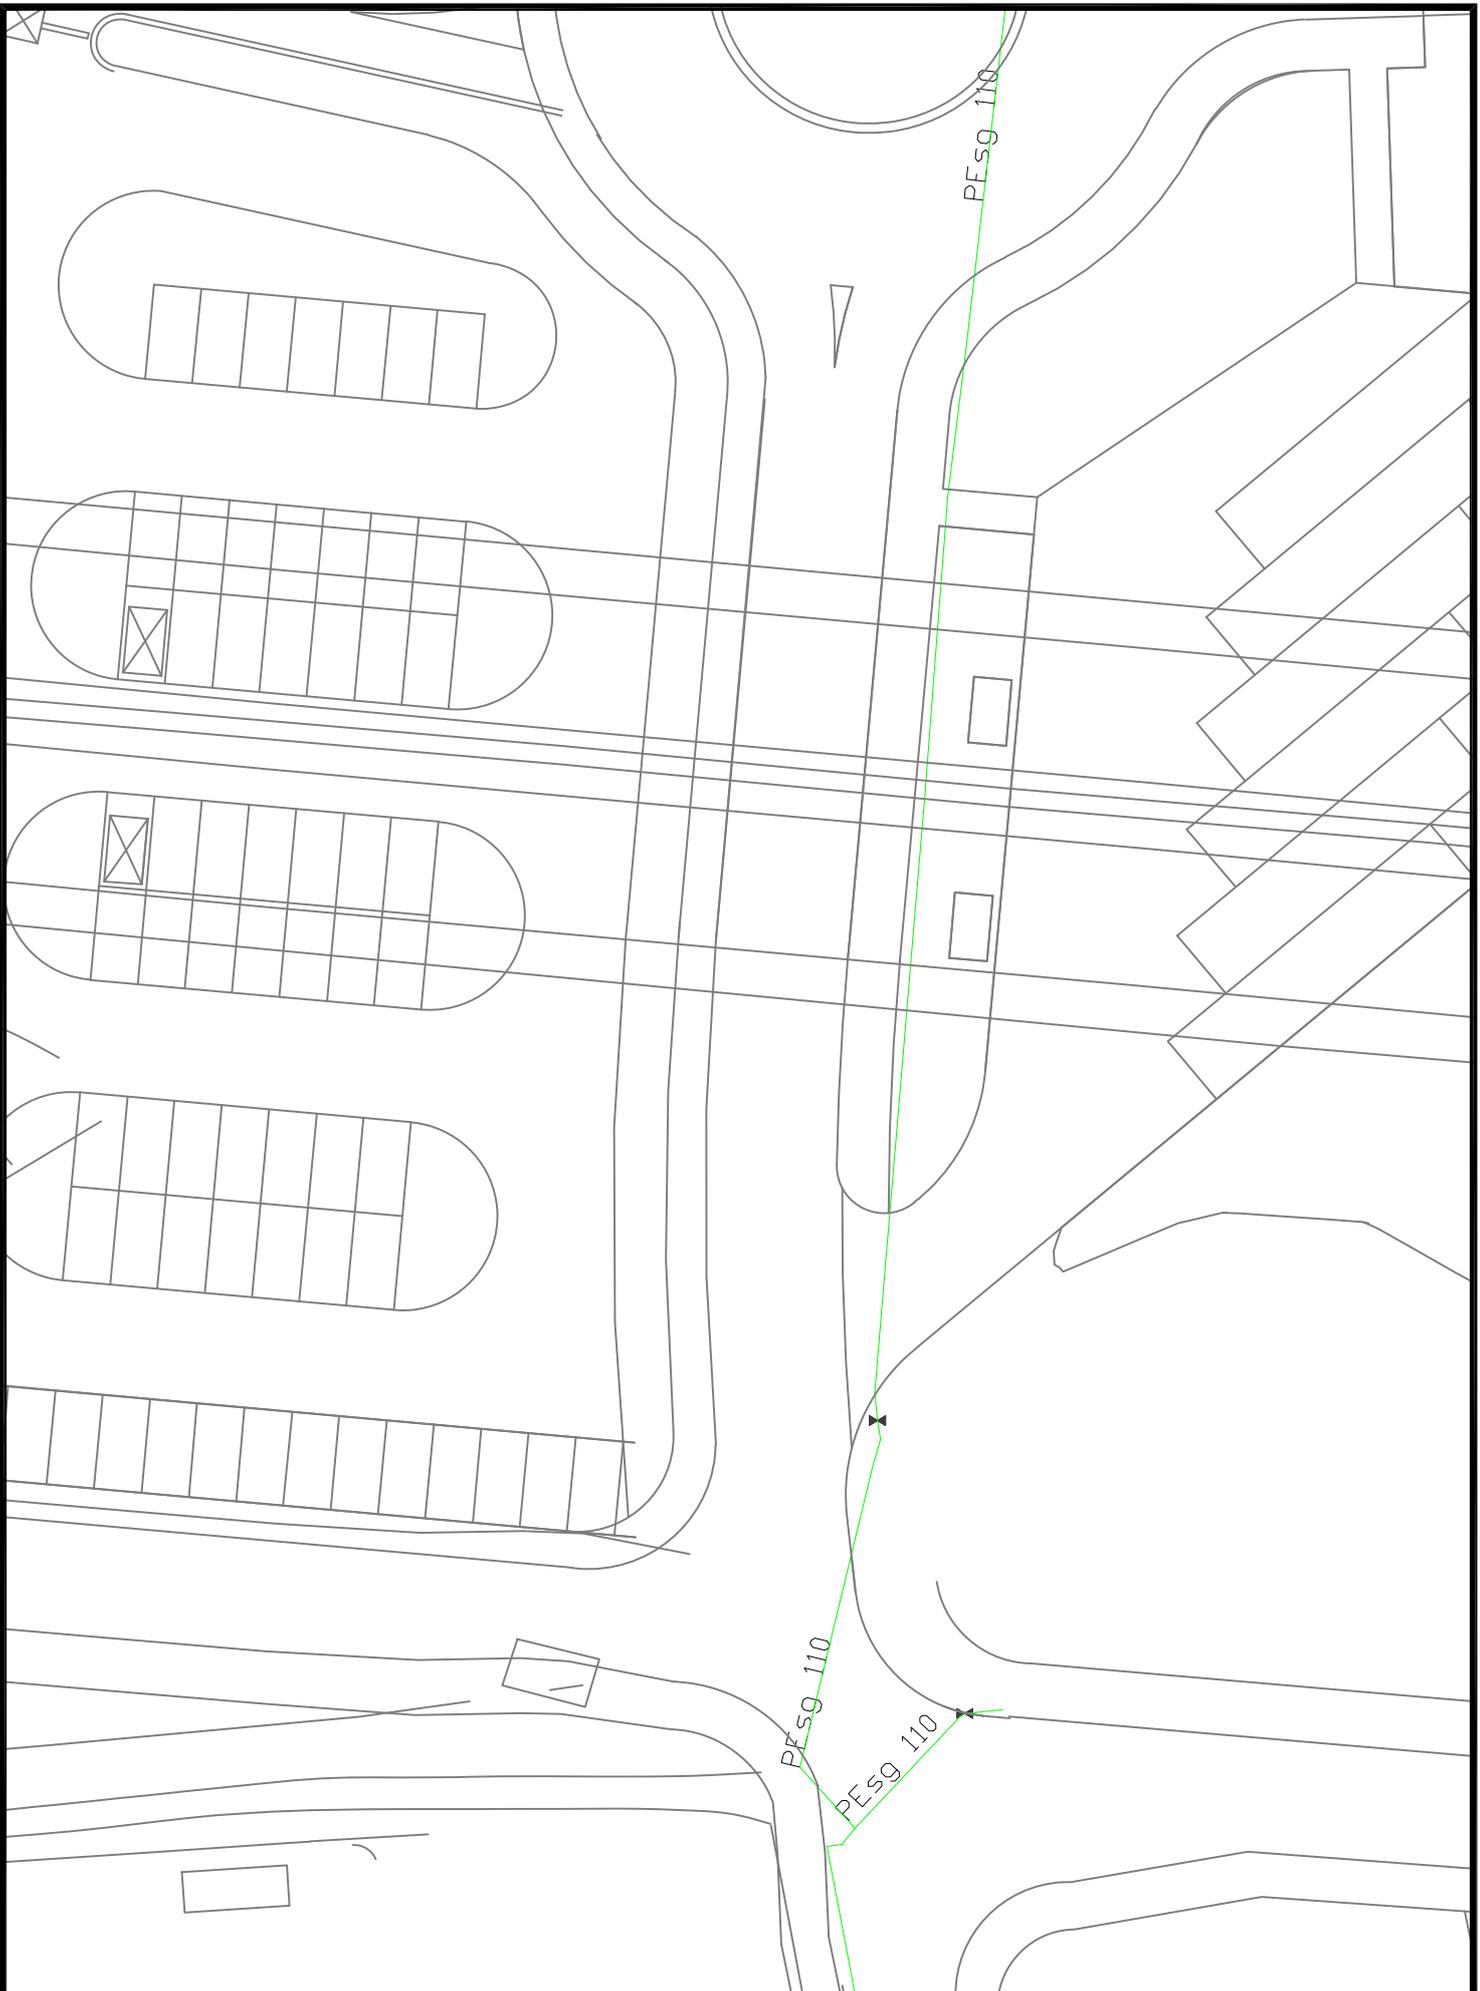

Proyecto / Proiektio:

NUEVO BOMBEO SANEAMIENTO HONDARTZA BIDEA

Título del plano / Plano Izenburua:

SSAA - NORTEGAS (ZONA BOMBEO)

Escala / Eskala

1 / 400

Fecha / Data


Iraila 2023

Plano Nº / Planoa Zkia

SSAA

Hoja Nº / Orria Zkia

3 de 10

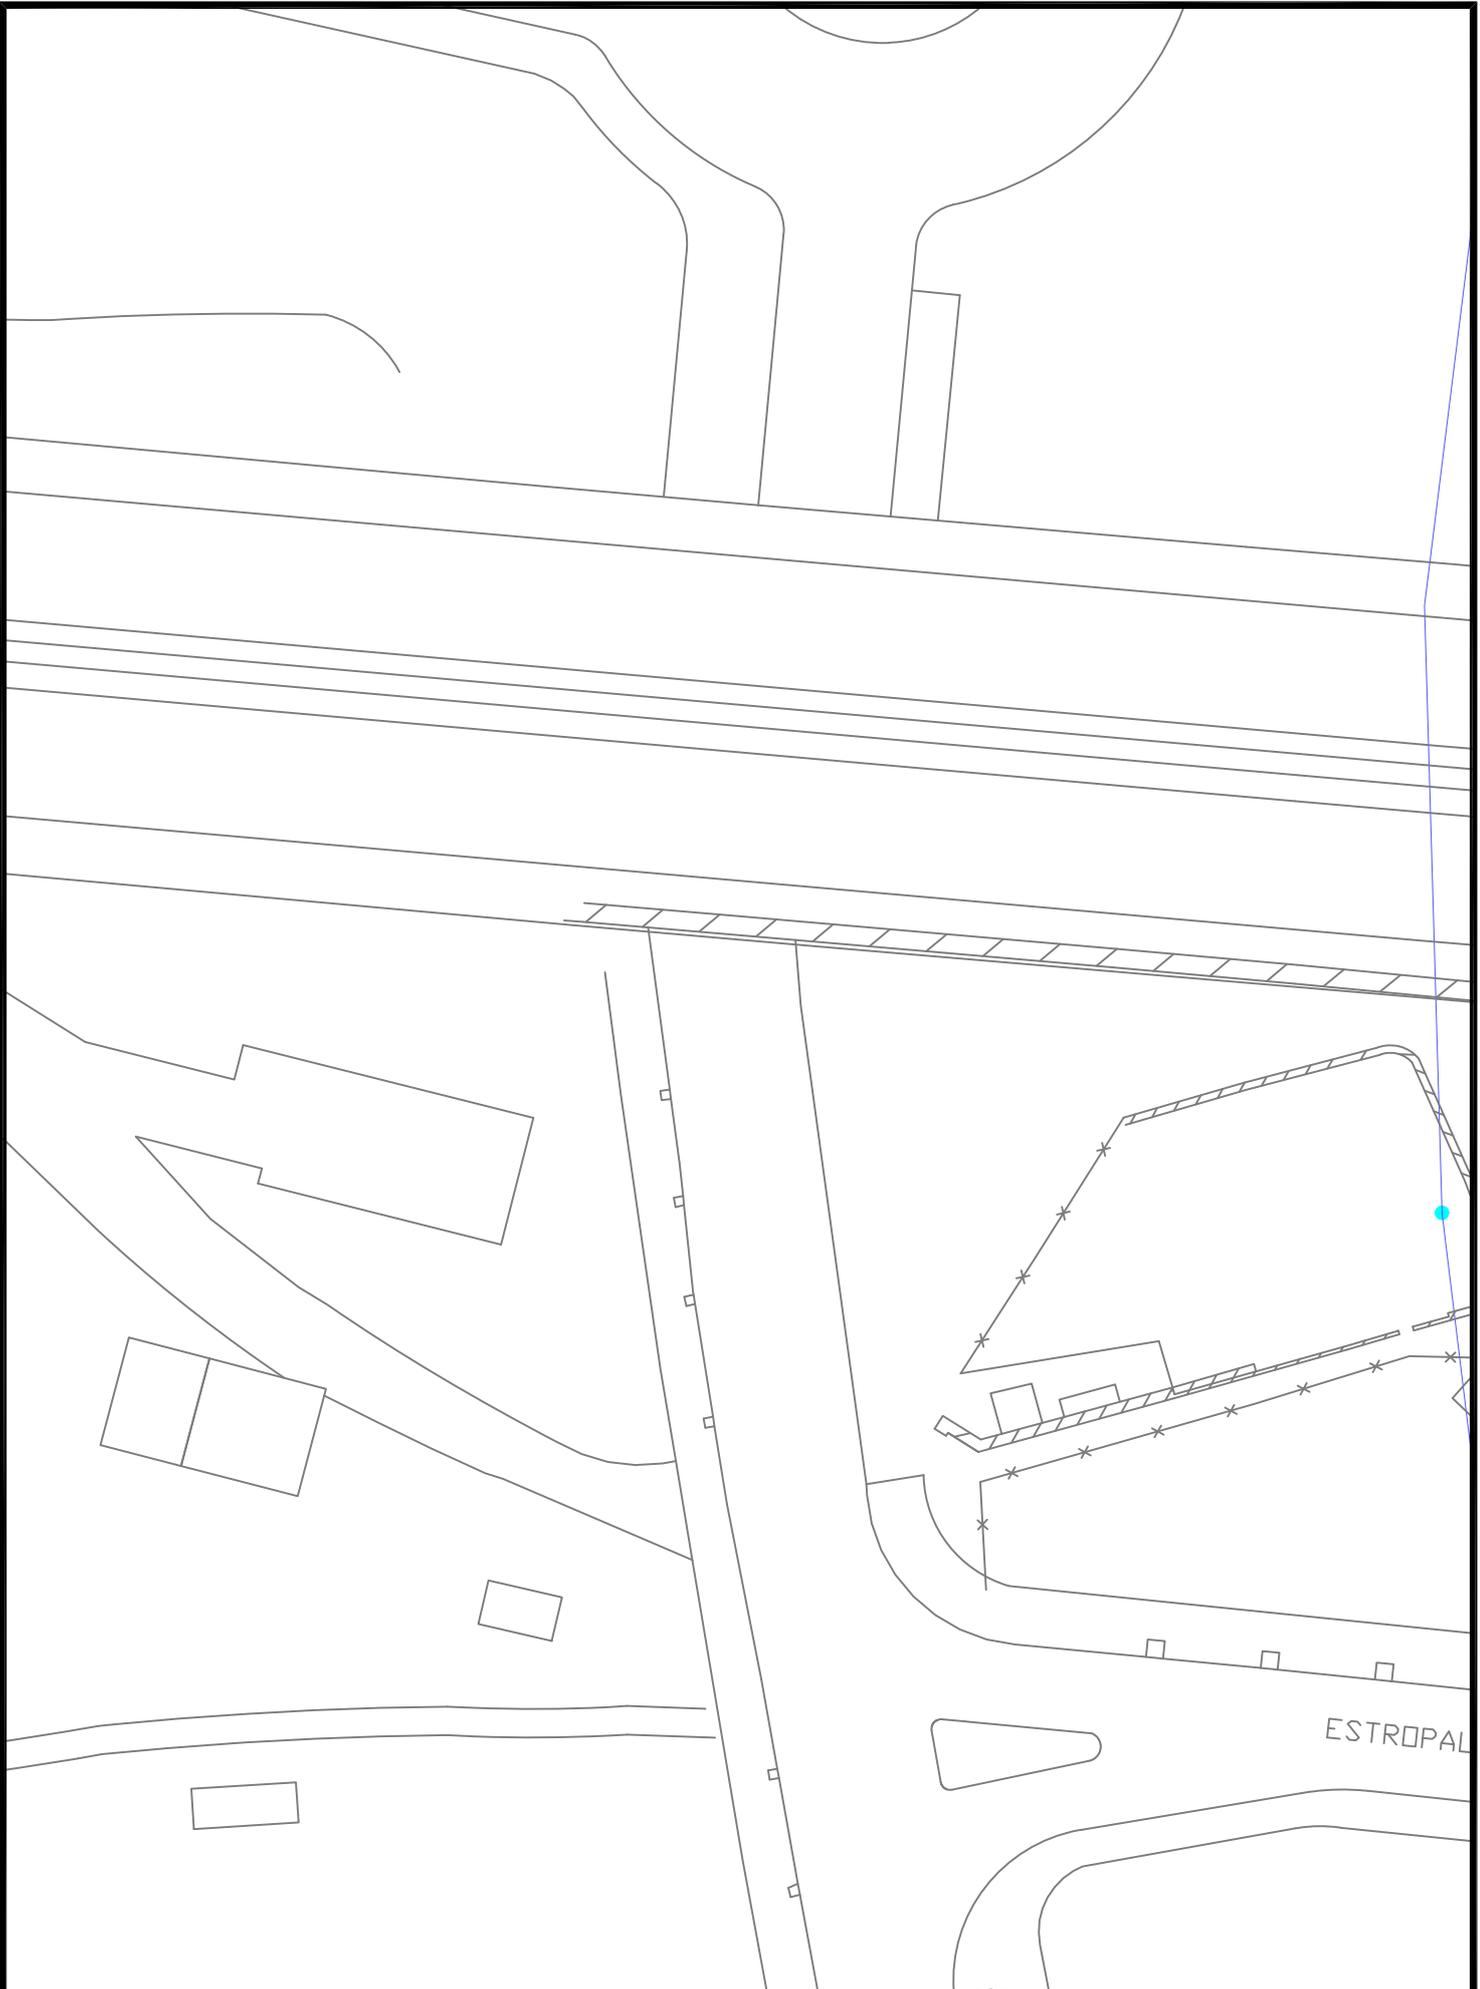

Proyecto / Proiektio:

NUEVO BOMBEO SANEAMIENTO HONDARTZA BIDEA

Título del plano / Plano Izenburua:

SSAA - EUSKALTEL (ZONA BOMBEO)

Escala / Eskala

1 / 400

Fecha / Data


Iraila 2023

Plano Nº / Planoa Zkia

SSAA

Hoja Nº / Orria Zkia

4 de 10

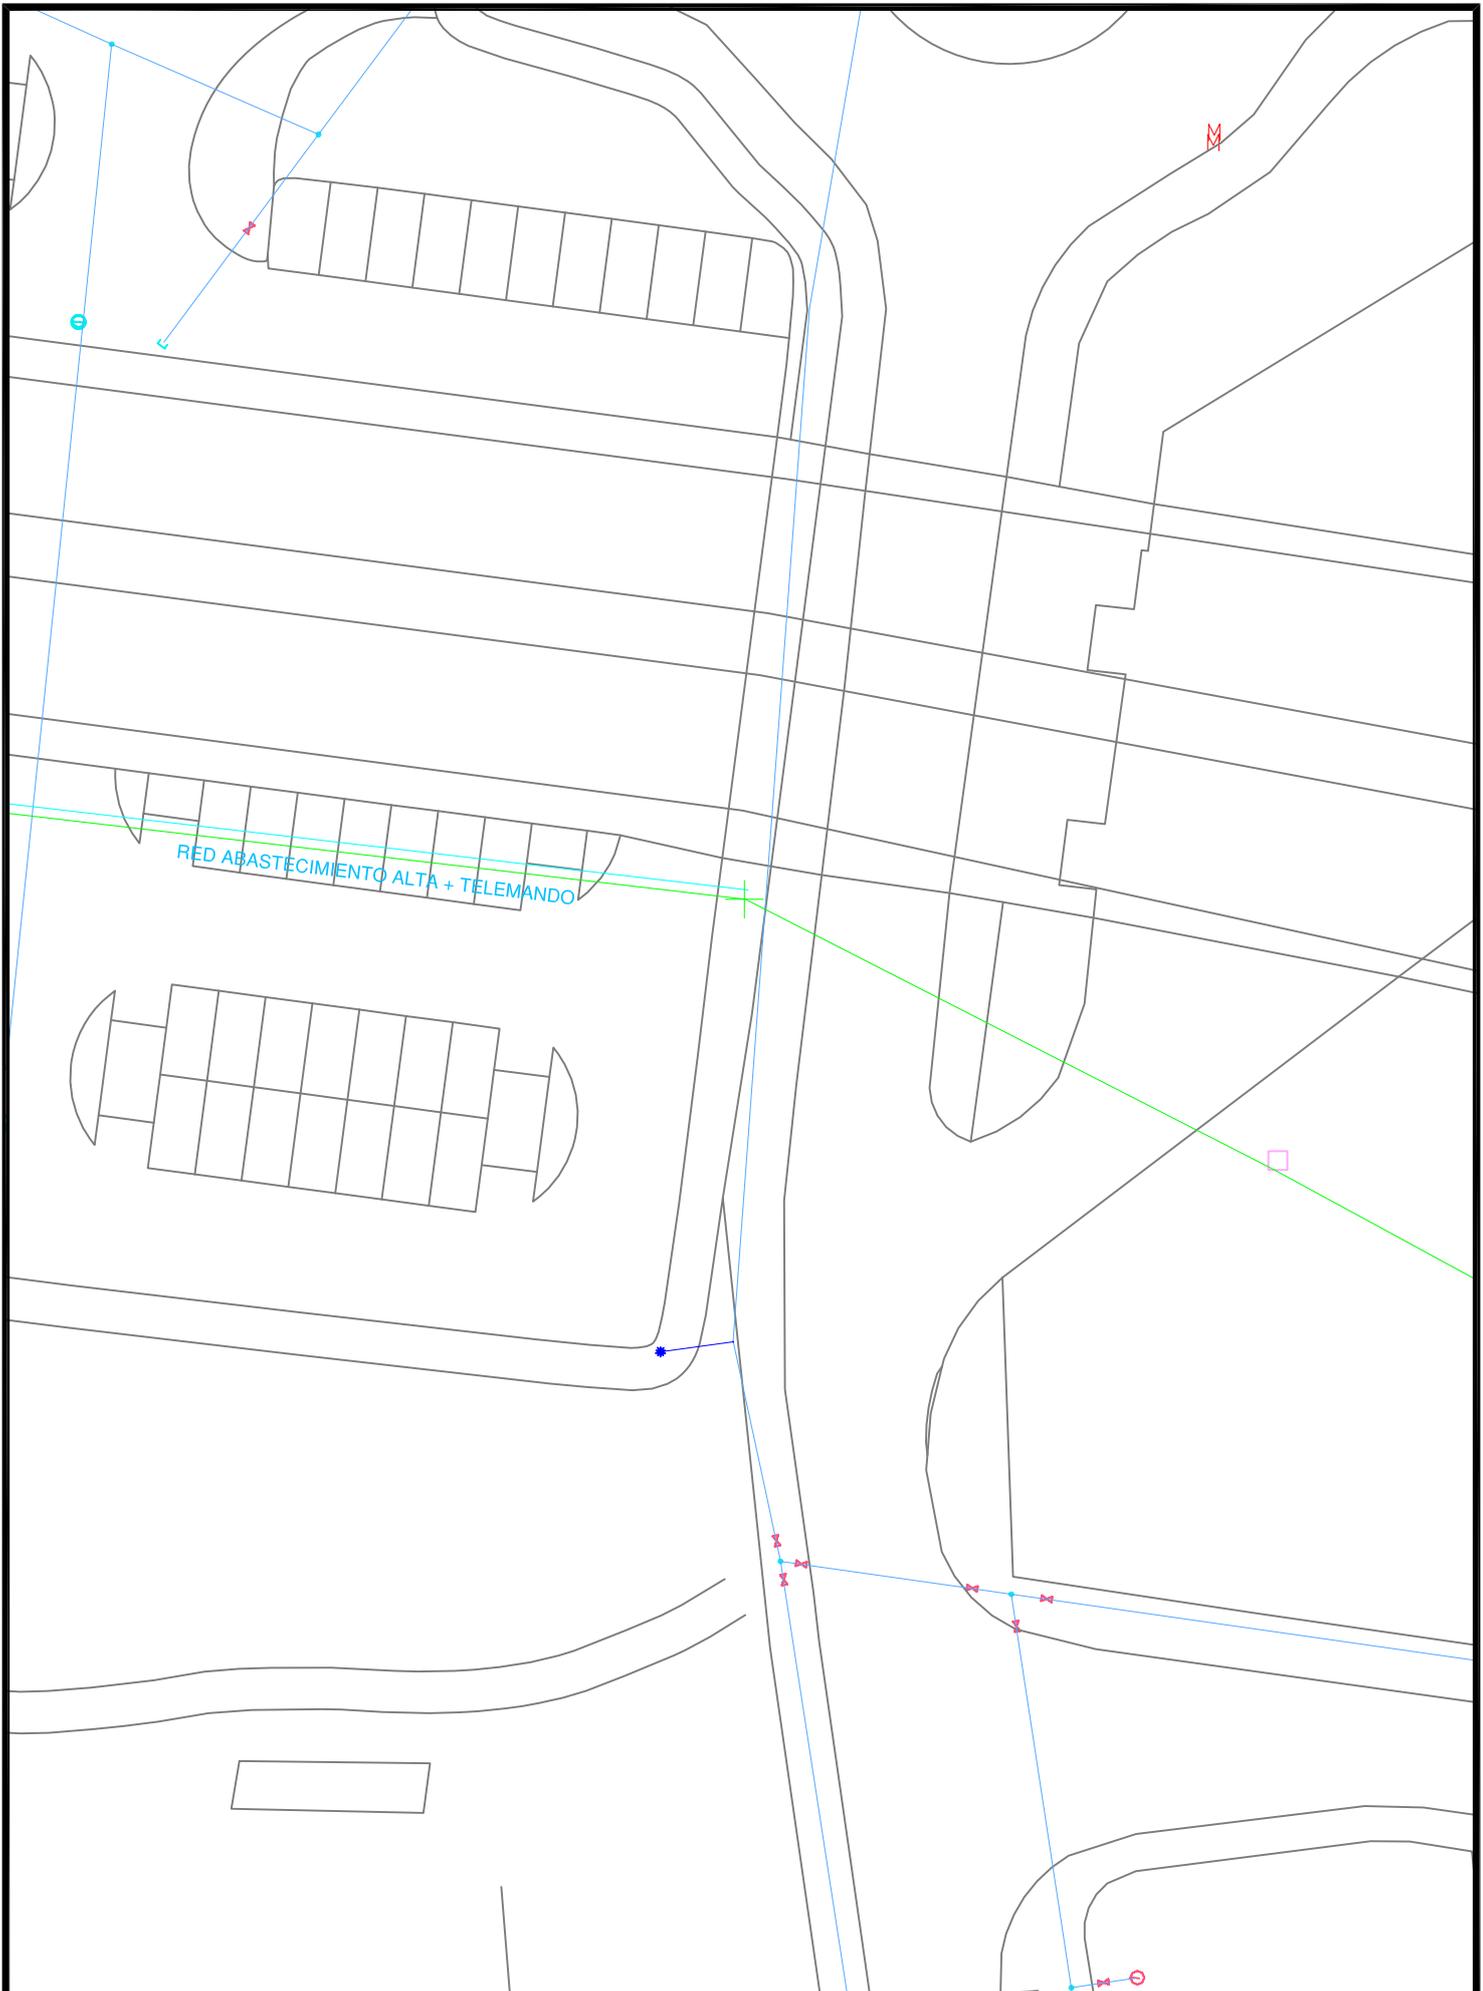

Proyecto / Proiektio:

NUEVO BOMBEO SANEAMIENTO HONDARTZA BIDEA

Título del plano / Plano Izenburua:

SSAA - RED ABASTECIMIENTO (ZONA BOMBEO)

Escala / Eskala

1 / 400

Fecha / Data


Iraila 2023

Plano Nº / Planoa Zkia

SSAA

Hoja Nº / Orria Zkia

5 de 10

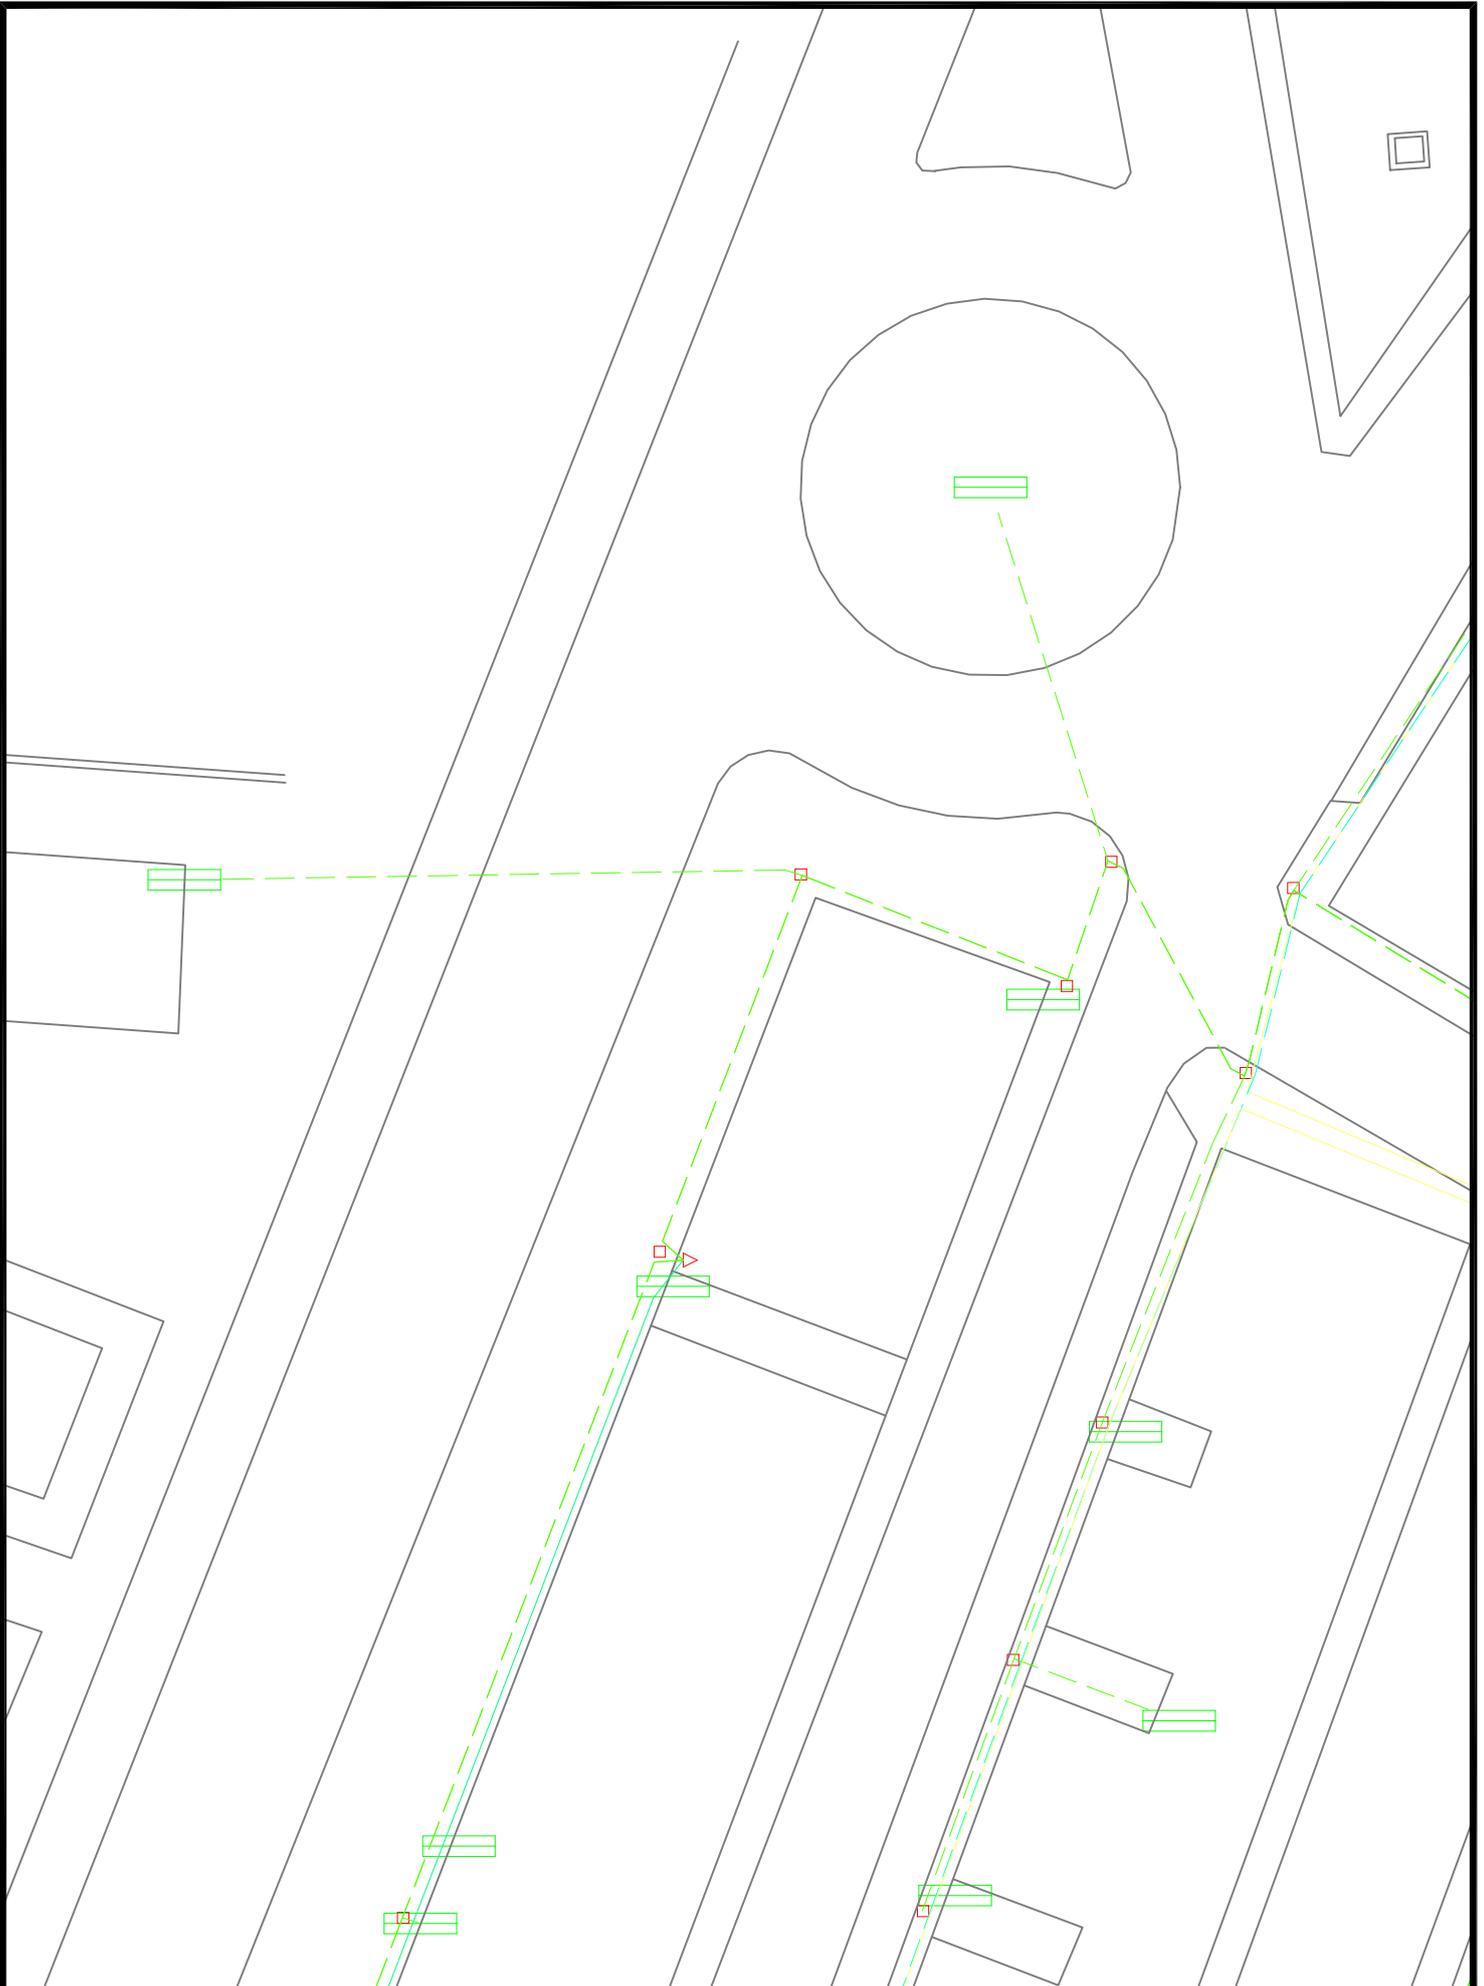

Proyecto / Proiektio:

NUEVO BOMBEO SANEAMIENTO HONDARTZA BIDEA

Título del plano / Plano Izenburua:

SSAA - IBERDROLA (ZONA ARRANTZALE KALEA)

Escala / Eskala

1 / 400

Fecha / Data


Iraila 2023

Plano Nº / Planoa Zkia


SSAA

Hoja Nº / Orria Zkia

6 de 10

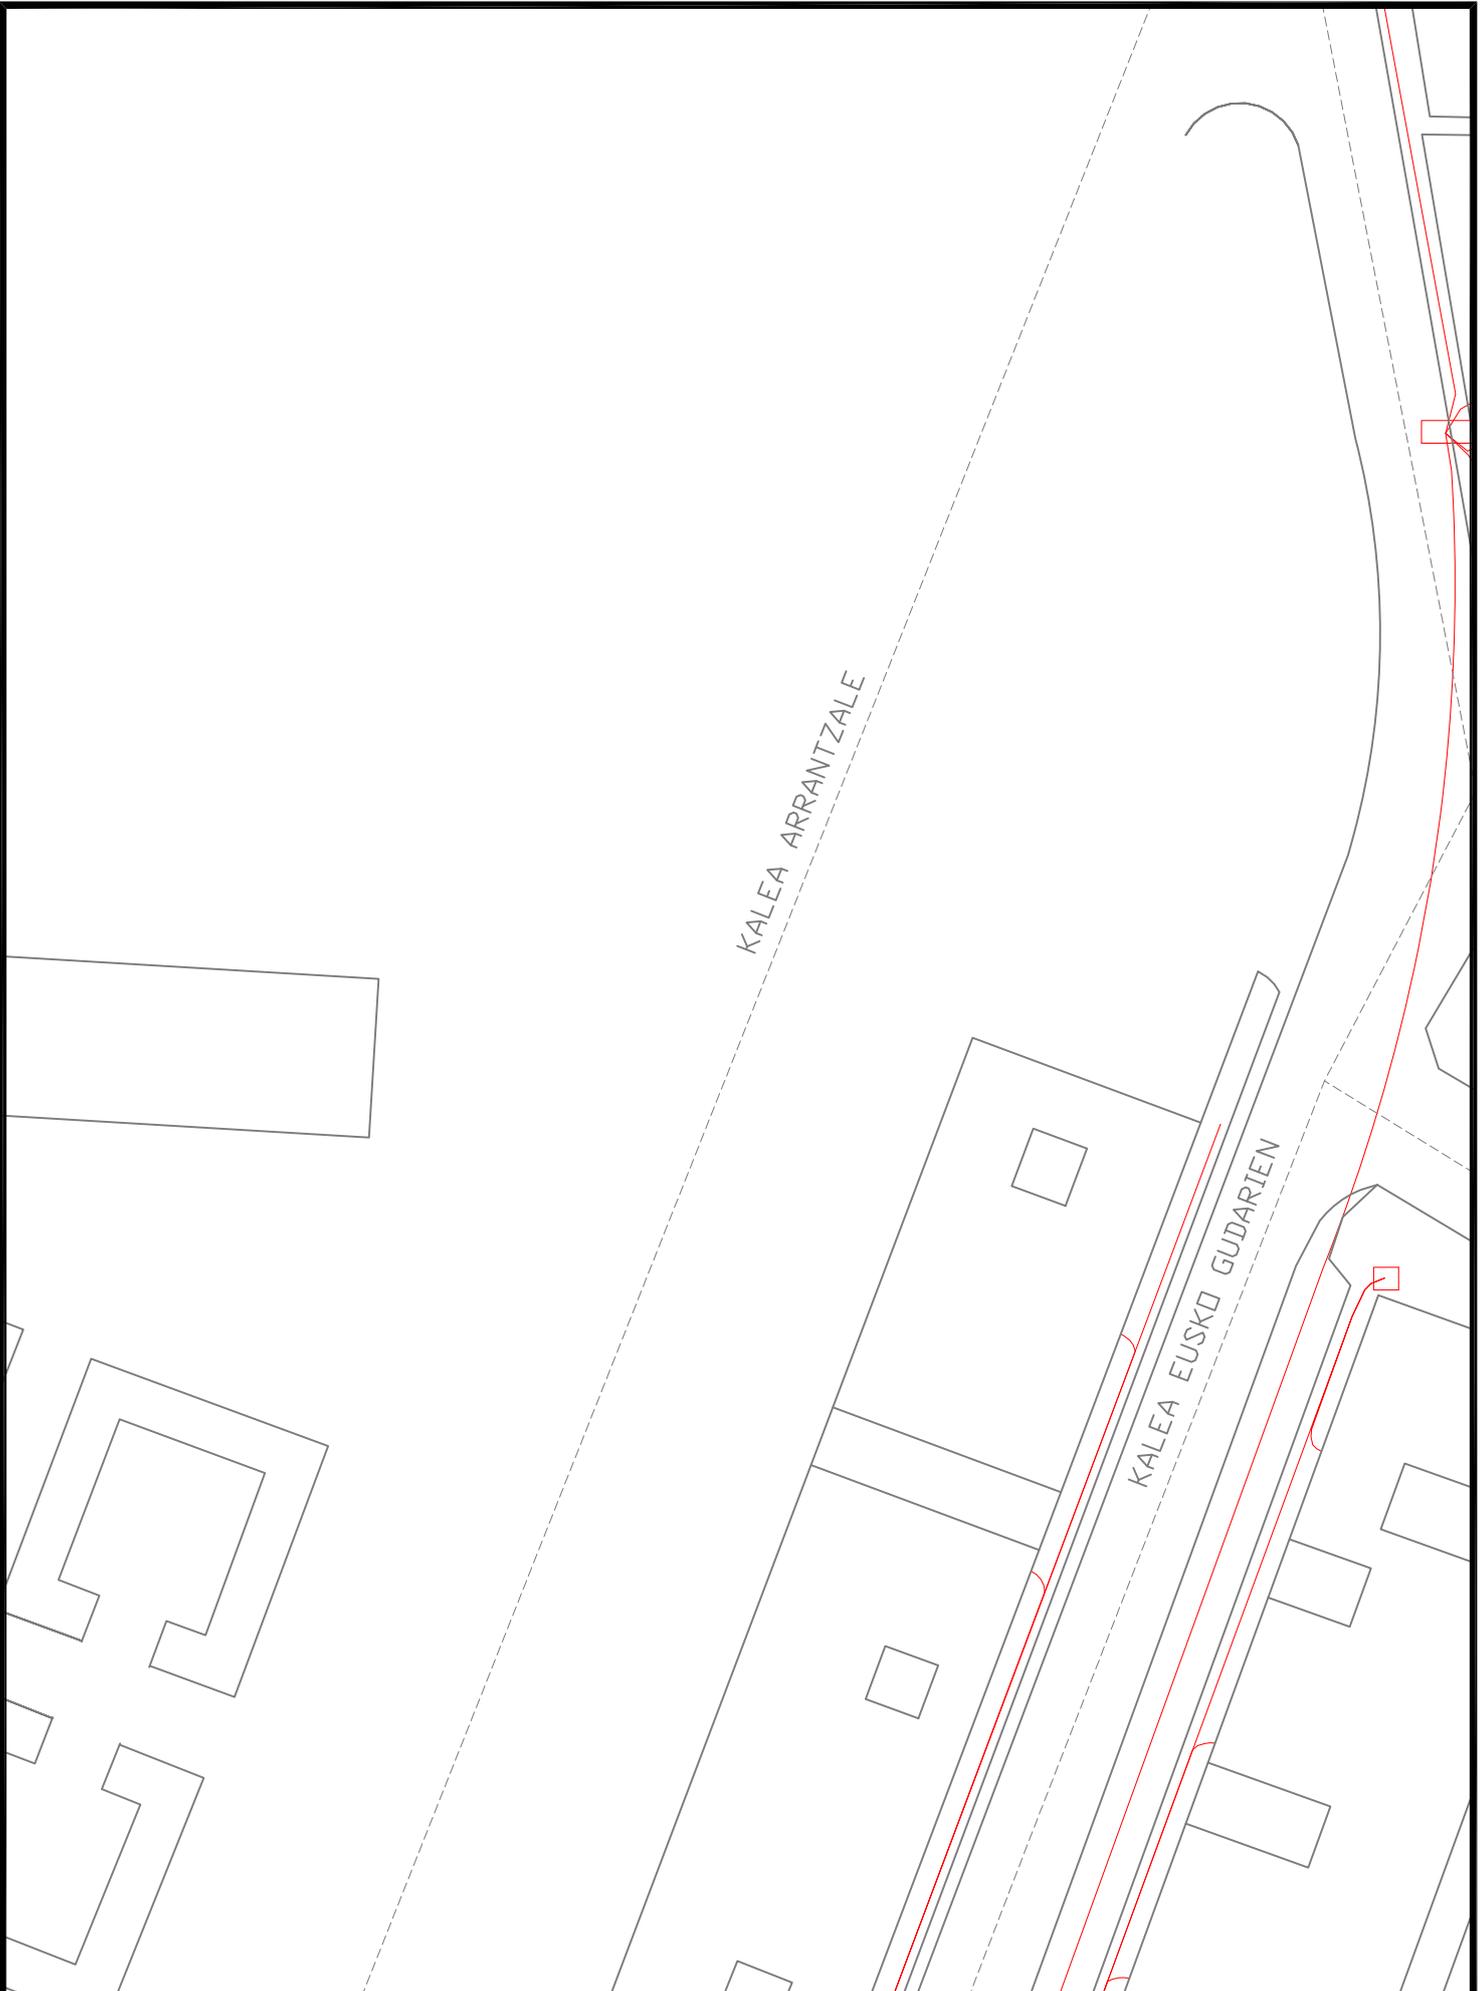

Proyecto / Proiekto: NUEVO BOMBEO SANEAMIENTO HONDARTZA BIDEA	Escala / Eskala 1 / 400	Plano N° / Planoa Zkia SSAA
	Título del plano / Plano Izenburua: SSAA - TELEFONICA (ZONA ARRANTZALE KALEA)	Fecha / Data Iraila 2023

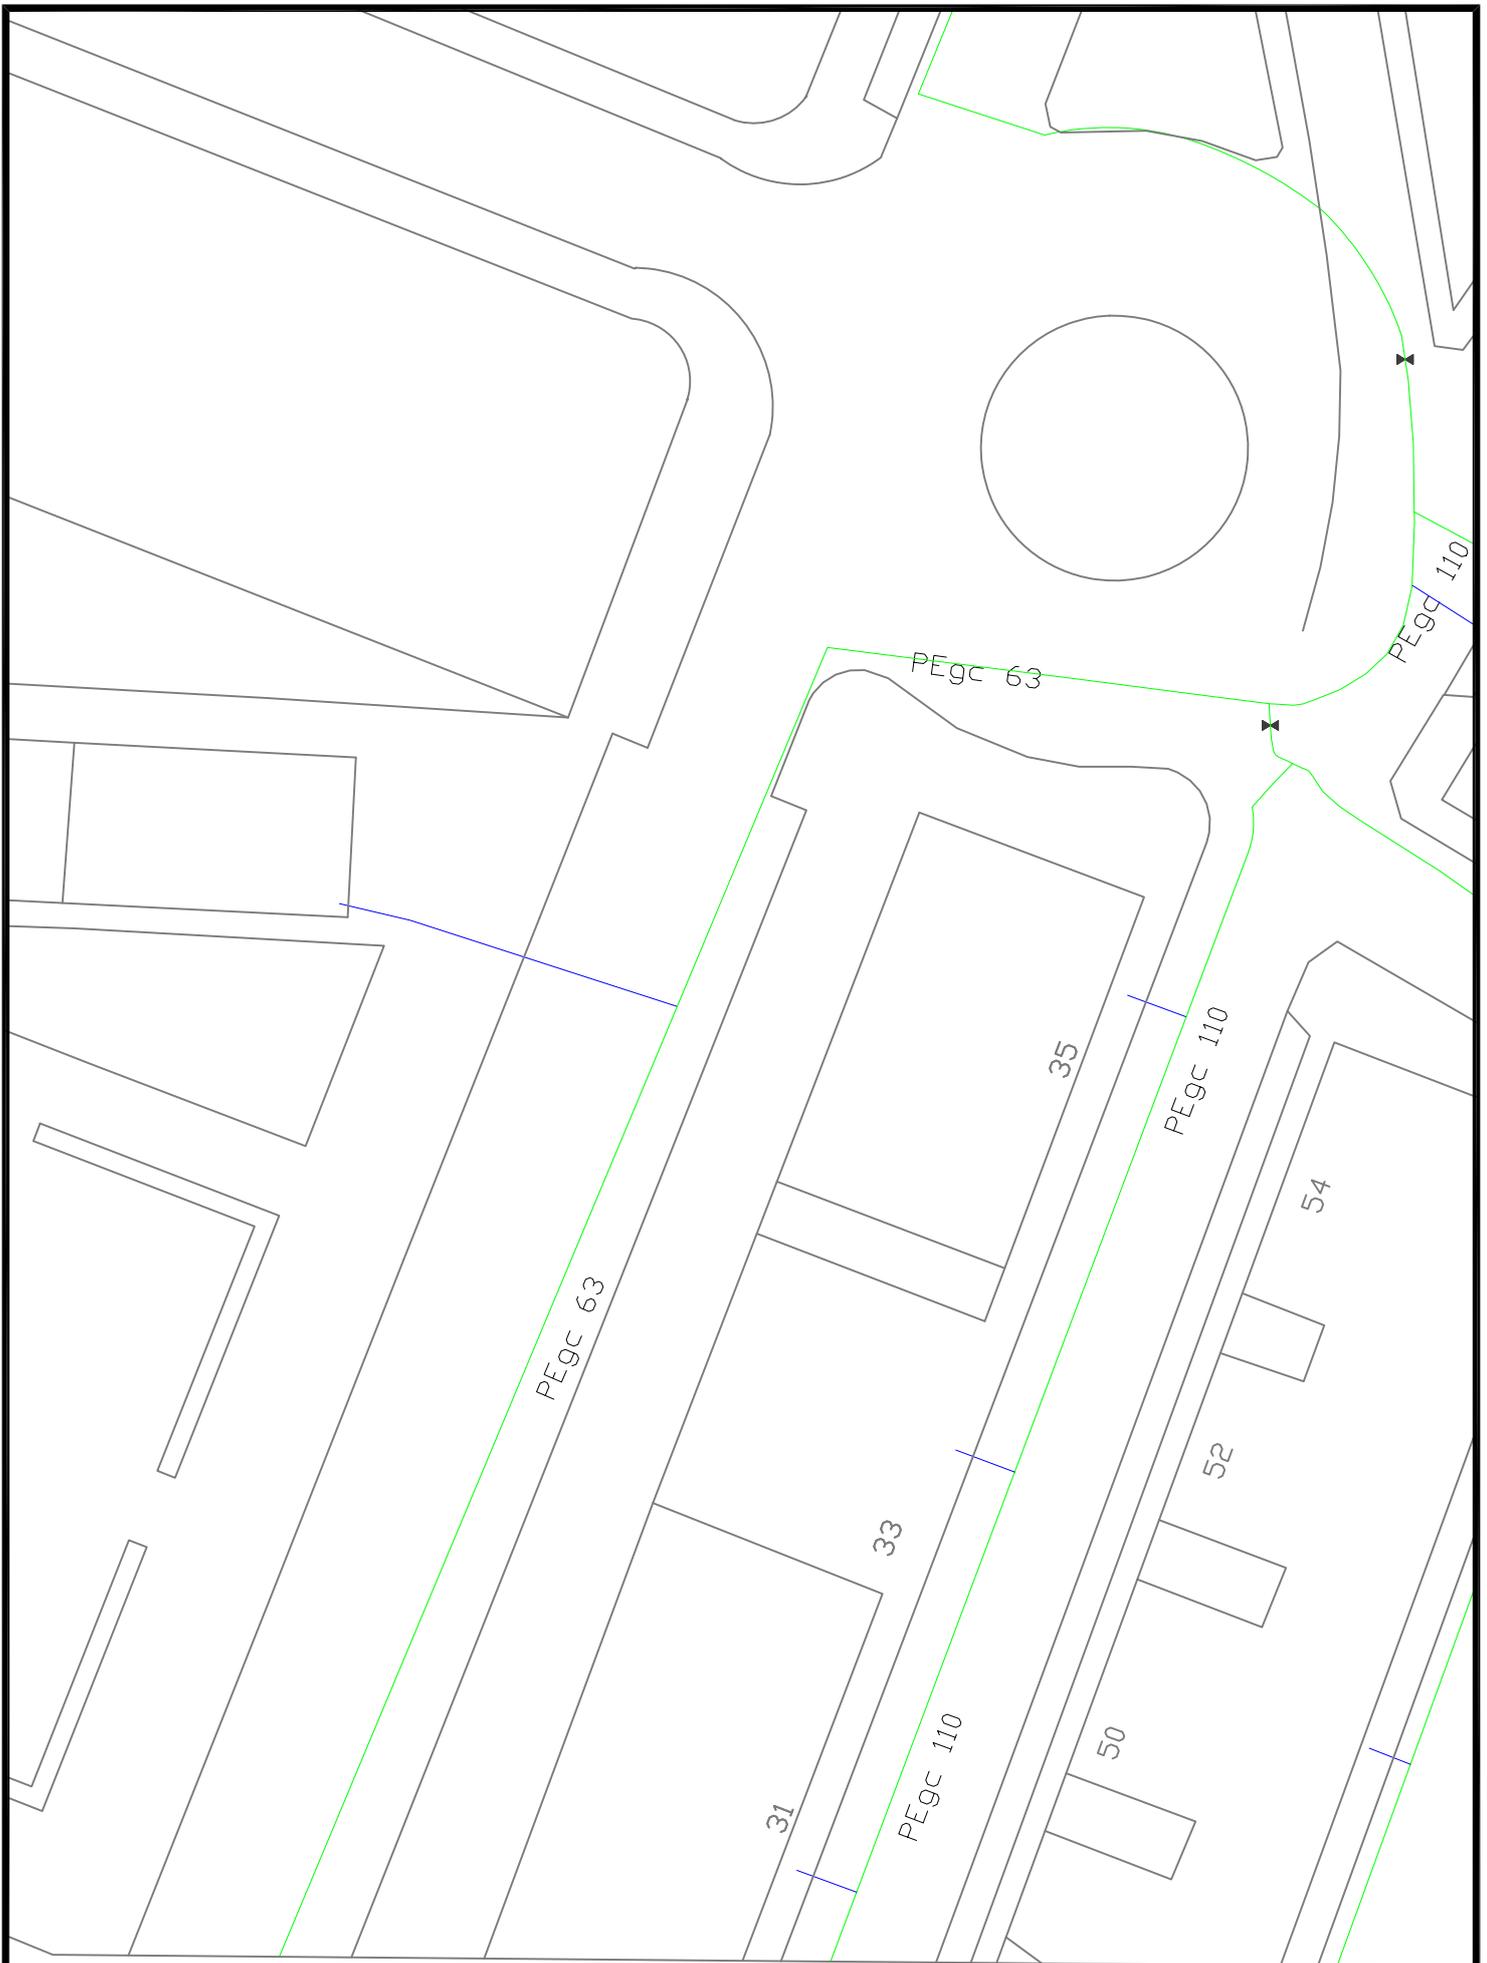

Proyecto / Proiektu:

NUEVO BOMBEO SANEAMIENTO HONDARTZA BIDEA

Título del plano / Plano Izenburua:

SSAA - NORTEGAS (ZONA ARRANTZALE KALEA)

Escala / Eskala

1 / 400

Fecha / Data


Iraila 2023

Plano Nº / Planoa Zkia

SSAA

Hoja Nº / Orria Zkia

8 de 10

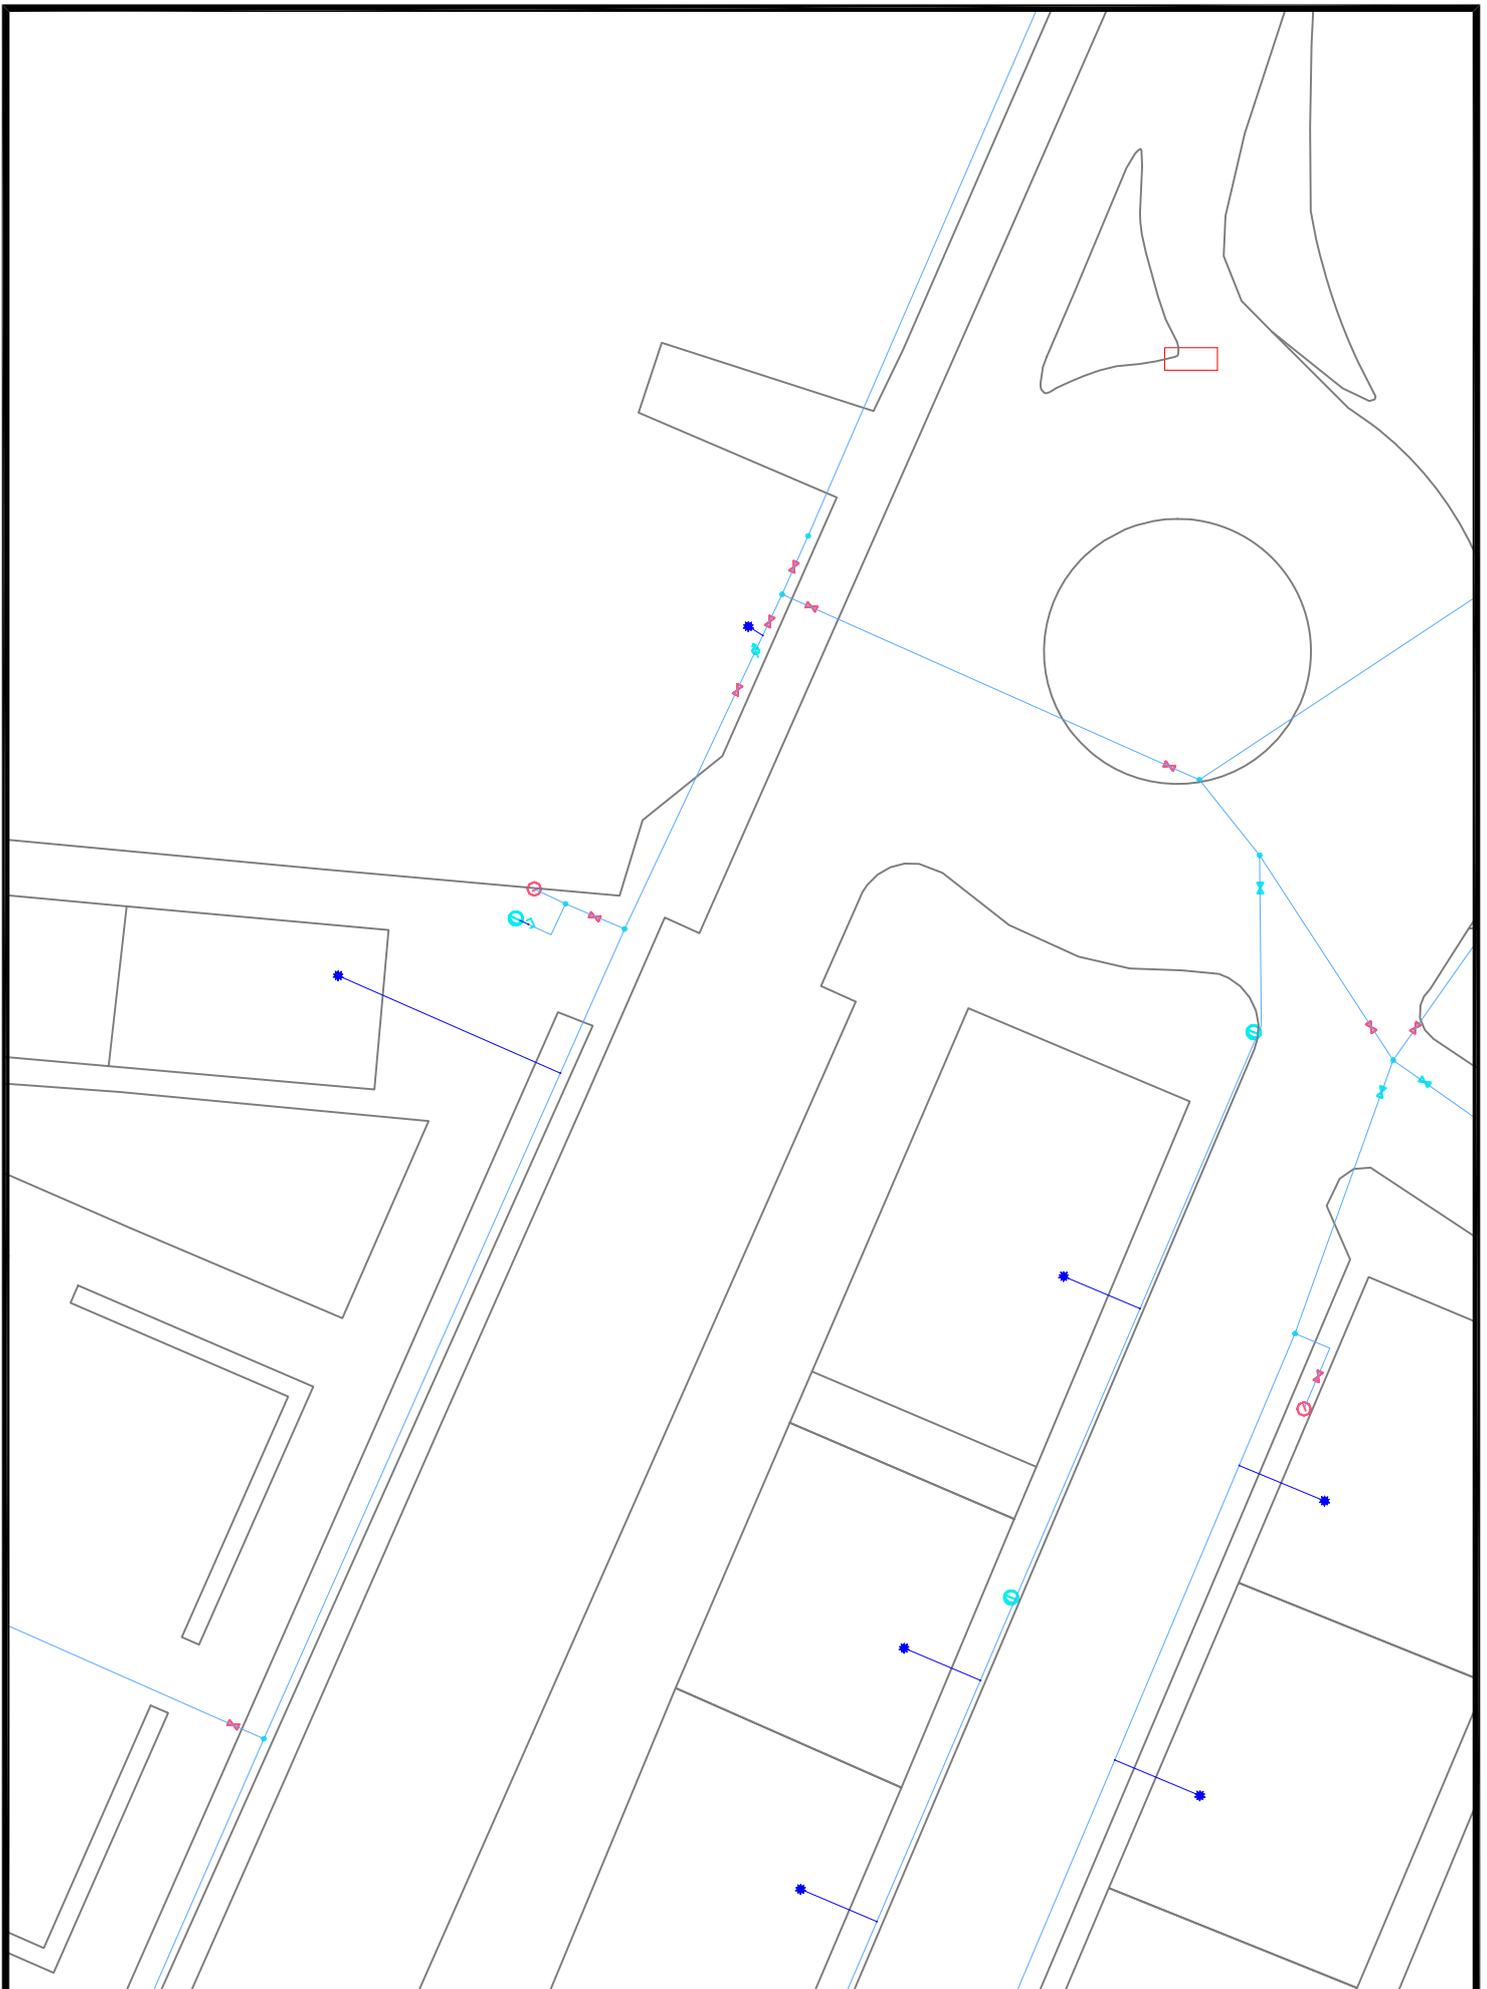

Gipuzkoako Urak S.A.

Proyecto / Proiekto: NUEVO BOMBEO SANEAMIENTO HONDARTZA BIDEA	Escala / Eskala 1 / 400	Plano N° / Planoa Zkia SSAA
Título del plano / Plano Izenburua: SSAA - RED ABAST. (ZONA ARRANTZALE KALEA)	Fecha / Data Iraila 2023	Hoja N° / Orria Zkia 10 de 10