



Gipuzkoako Ur Kontsurtzioa  
Gipuzkoako Urak


# PLANOS


---


## ***REHABILITACION CANALIZACION SANEAMIENTO***

ZARAUZ

---

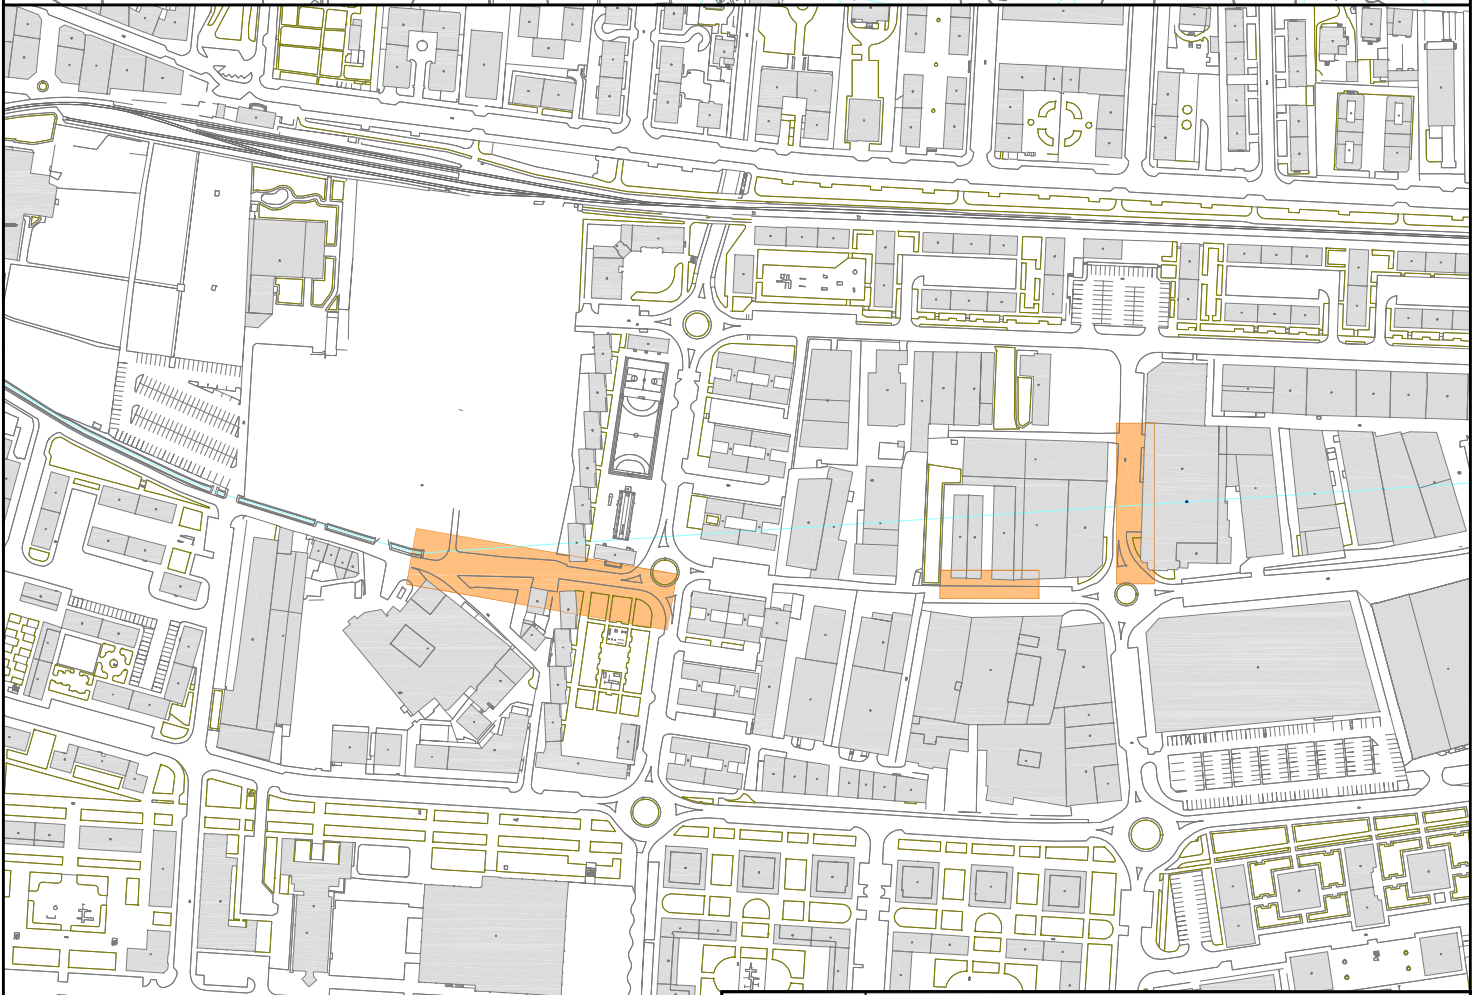

	Proiektua / Proyecto:			
	RENOVACIÓN CANALIZACIÓN SANEAMIENTO			
Planoaren Izenburua / Título del plano:		SITUACION		
Data / Fecha:	Eskala / Escala:	Plano Zkia. / Plano N°:	Orri Zkia. / Hoja N°:	
2021eko EKAINA	1 / 4000	1	1 / 1	

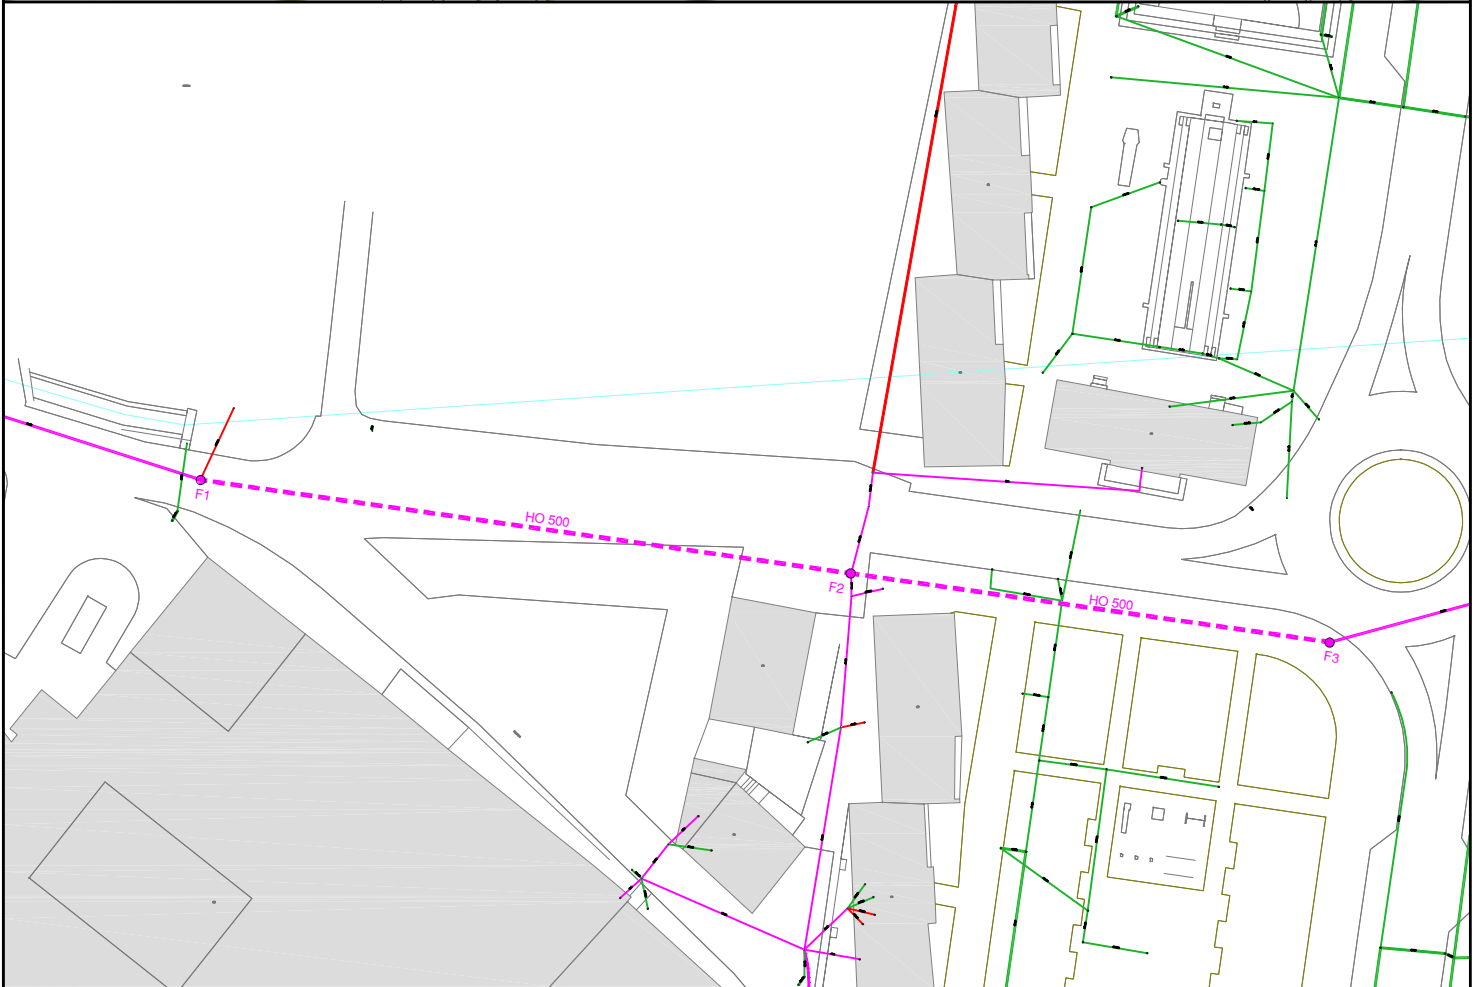

RED UNITARIA	TUBERIA EXISTENTE	PX.# POZO DE REGISTRO
RED PLUVIAL	TUBERIA PROYECTADA	AX.# ARQUETA DE REGISTRO
RED FECAL	ACOMETIDA PROYECTADA	AcX.# ARQUETA DE ACOMETIDA


**Proiektua / Proyecto:**  
**RENOVACIÓN CANALIZACIÓN SANEAMIENTO**  
**Planoaren Izenburua / Título del plano:**  
**COLECTOR UNITARIO - BIZKAIA 32-38**

<b>Data / Fecha:</b> 2021eko EKAINA	<b>Eskala / Escala:</b> 1 / 800	<b>Plano Zkia. / Plano N°:</b> 2	<b>Orri Zkia. / Hoja N°:</b> 1 / 3
--	------------------------------------	-------------------------------------	---------------------------------------



<p> <span style="color: magenta;">—</span> RED UNITARIA  <span style="color: green;">—</span> RED PLUVIAL  <span style="color: red;">—</span> RED FECAL         </p>	<p> <span style="border-bottom: 1px solid black; width: 20px; display: inline-block;"></span> TUBERIA EXISTENTE  <span style="border-bottom: 1px dashed black; width: 20px; display: inline-block;"></span> TUBERIA PROYECTADA  <span style="border-bottom: 1px dashed black; width: 20px; display: inline-block;"></span> ACOMETIDA PROYECTADA         </p>	<p> <span style="border: 1px solid black; border-radius: 50%; width: 10px; height: 10px; display: inline-block;"></span> PX.# POZO DE REGISTRO  <span style="border: 1px solid black; width: 10px; height: 10px; display: inline-block;"></span> AX.# ARQUETA DE REGISTRO  <span style="border: 1px solid black; width: 10px; height: 10px; display: inline-block;"></span> AcX.# ARQUETA DE ACOMETIDA         </p>	<p> <b>Proiektua / Proyecto:</b>  <b>RENOVACIÓN CANALIZACIÓN SANEAMIENTO</b>  <b>Planoaren Izenburua / Título del plano:</b>  <b>COLECTOR FECAL - BIZKAIA 51-55</b> </p>
<p> <b>Data / Fecha:</b>            2021eko EKAINA         </p>	<p> <b>Eskala / Escala:</b>            1 / 500         </p>	<p> <b>Plano Zkia. / Plano Nº:</b>            2         </p>	<p> <b>Orri Zkia. / Hoja Nº:</b>            2 / 3         </p>





