



## **ANEJO 2 SERVICIOS AFECTADOS**

**OBRA**

---

***REHABILITACION CANALIZACIONES SANEAMIENTO  
- FASE II -***

**ZARAUTZ**

---





## 1. AFECCION A OTRAS REDES Y SERVICIOS

Tras consulta a Inkolan durante la elaboración del presente documento, se ha detectado la presencia de varios servicios en el ámbito de las obras (se adjuntan planos), por lo que será **IMPRESINDIBLE PREVIO AL COMIENZO DE LAS OBRAS** contactar con los responsables de todos los servicios (**aunque no aparezcan en la consulta adjunta**) para garantizar la ejecución de las obras sin afección a otros servicios.

Debido a que en el ámbito de obra se ha constatado la existencia de red de abastecimiento de alta de Gipuzkoako Ur Kantsortzioa-Gipuzkoako Urak, previo al comienzo de las obras se deberá tramitar la correspondiente autorización de obra.

Esta consulta deberá ser acreditada por la contrata en el replanteo de la obra, mediante justificante de la descarga realizada en Inkolan.

## 2. AFECCION A CARRETERAS, DOMINIO PUBLICO HIDRAULICO, PUERTOS O FFCC.

En las proximidades del ámbito de las actuaciones se ha constatado la existencia del rio Iñurritza y debido a que durante los trabajos se actuará próxima a la misma, se adjunta la copia del registro de entrada de la solicitud de autorización a URA: Ur Agentzia / Agencia Vasca del Agua.

Donostia, marzo de 2023

Gipuzkoako Ur Kantsortzioa

Gipuzkoako Urak, S.A.

IBERDROLA



TELEFONICA




KALEA INDAMENDI

KALEA INDAMENDI

KALEA INDAMENDI

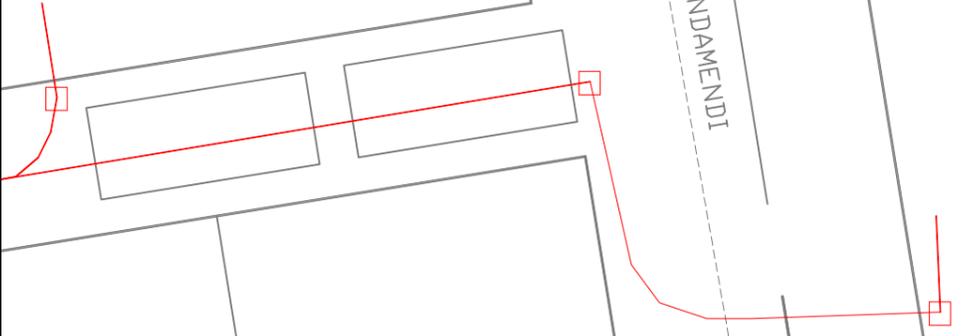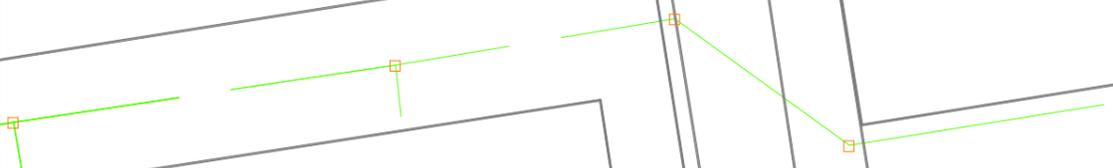

	Proiektua / Proyecto:		
	REHABILITACION COLECTORES SANEAMIENTO - FASE II		
Planoaren Izenburua / Título del plano:			
SERVICIOS AFECTADOS - ITSASMENDI			
Data / Fecha:	Eskala / Escala:	Plano Zkia. / Plano Nº:	Orri Zkia. / Hoja Nº:
2023ko MARTXOA	1 / 400	SSAA-1	1 / 3

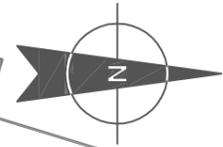

GUARDERIA  
INFANTIL  
LABORAL

GUARDERIA  
INFANTIL  
LABORAL

3

3

PEgc 63


PEsg 63

	Proiektua / Proyecto: REHABILITACION COLECTORES SANEAMIENTO - FASE II		
	Planoaren Izenburua / Título del plano: SERVICIOS AFECTADOS - ITSASMENDI		
Data / Fecha: 2023ko MARTXOA	Eskala / Escala: 1 / 400	Plano Zkia. / Plano Nº: SSAA-1	Orri Zkia. / Hoja Nº: 2 / 3

ABASTECIMIENTO




SANEAMIENTO

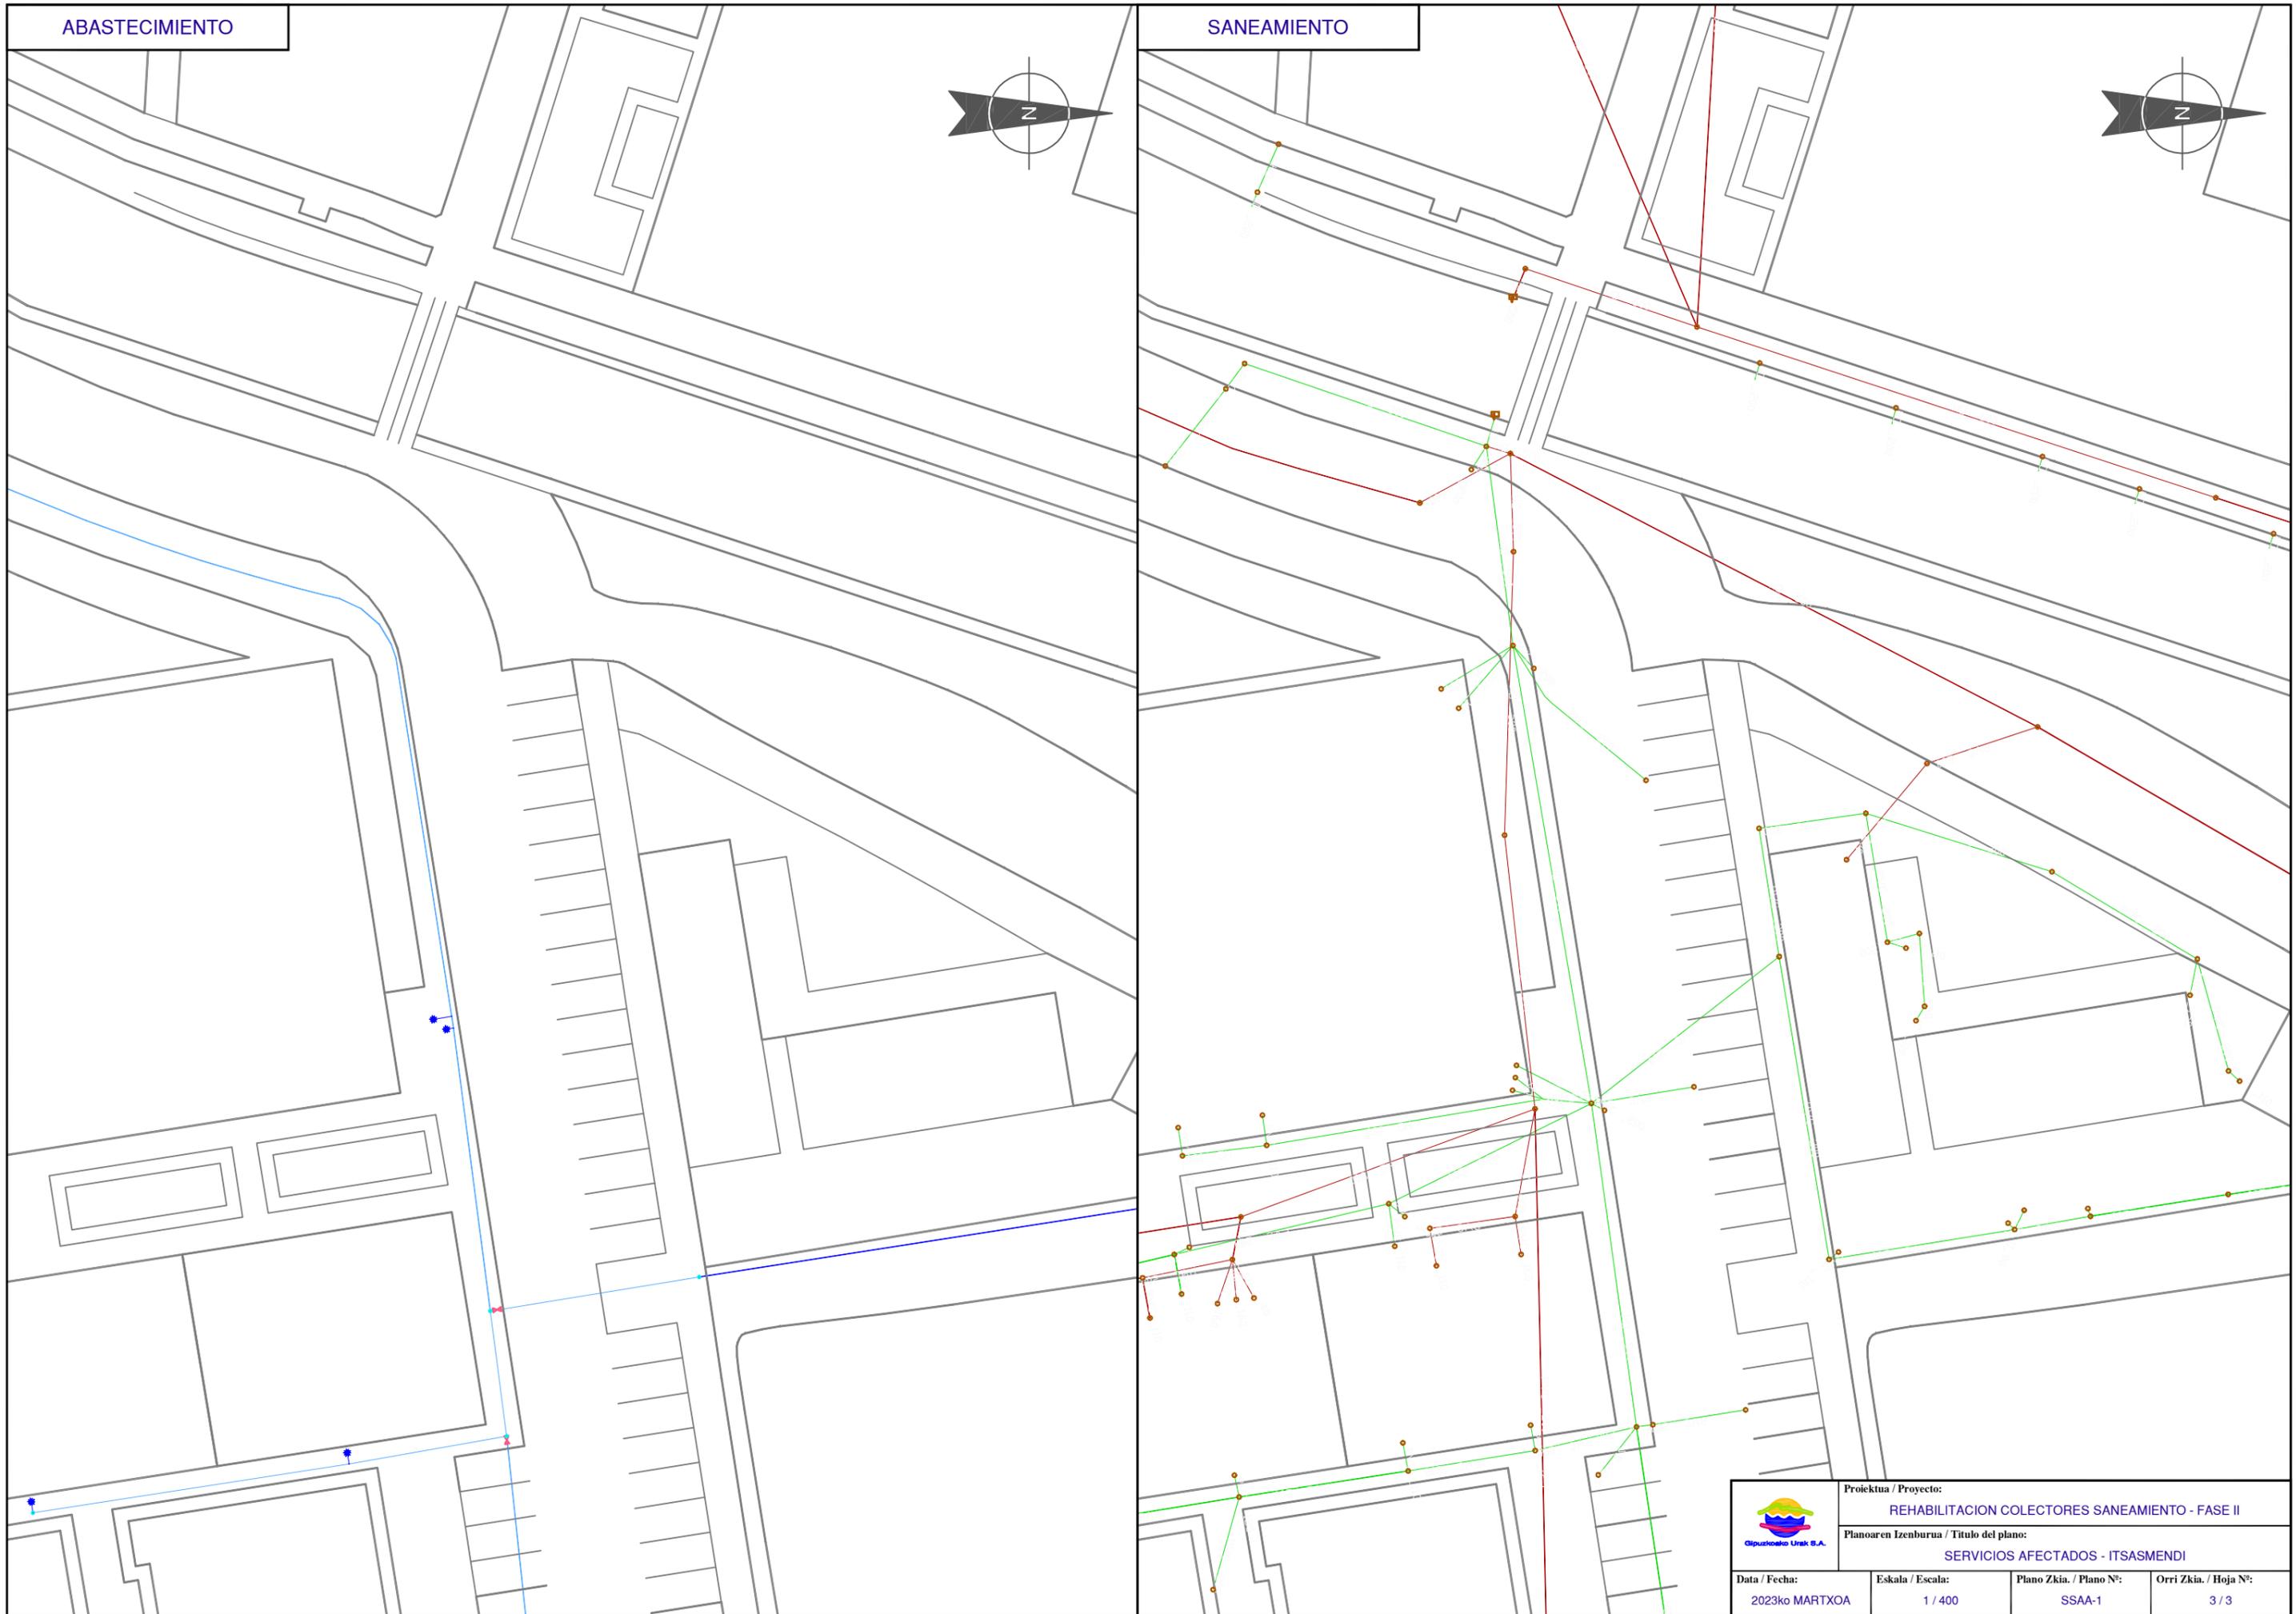

	Proiektua / Proyecto: REHABILITACION COLECTORES SANEAMIENTO - FASE II		
	Planoaren Izenburua / Título del plano: SERVICIOS AFECTADOS - ITSASMENDI		
Data / Fecha: 2023ko MARTXOA	Eskala / Escala: 1 / 400	Plano Zkia. / Plano Nº: SSAA-1	Orri Zkia. / Hoja Nº: 3 / 3

IBERDROLA

TELEFONICA

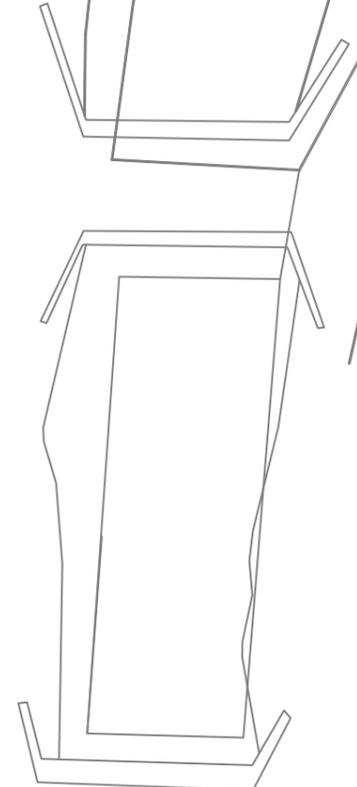

KALEA ZUBIAURREZAHAR

KALEA ZUBI

EA UR-ASKA

	Proiektua / Proyecto: REHABILITACION COLECTORES SANEAMIENTO - FASE II			
	Planoaren Izenburua / Título del plano: SERVICIOS AFECTADOS - ZUBIAURREZAHAR			
Data / Fecha: 2023ko MARTXOA	Eskala / Escala: 1 / 400	Plano Zkia. / Plano Nº: SSAA-2	Orri Zkia. / Hoja Nº: 1 / 3	

EUSKALTEL

NORTEGAS




K A L E A

PEsg 110

PEsg 110

	Proiektua / Proyecto: REHABILITACION COLECTORES SANEAMIENTO - FASE II		
	Planoaren Izenburua / Título del plano: SERVICIOS AFECTADOS - ZUBIAURREZAHAR		
Data / Fecha: 2023ko MARTXOA	Eskala / Escala: 1 / 400	Plano Zkia. / Plano Nº: SSAA-2	Orri Zkia. / Hoja Nº: 2 / 3

ABASTECIMIENTO

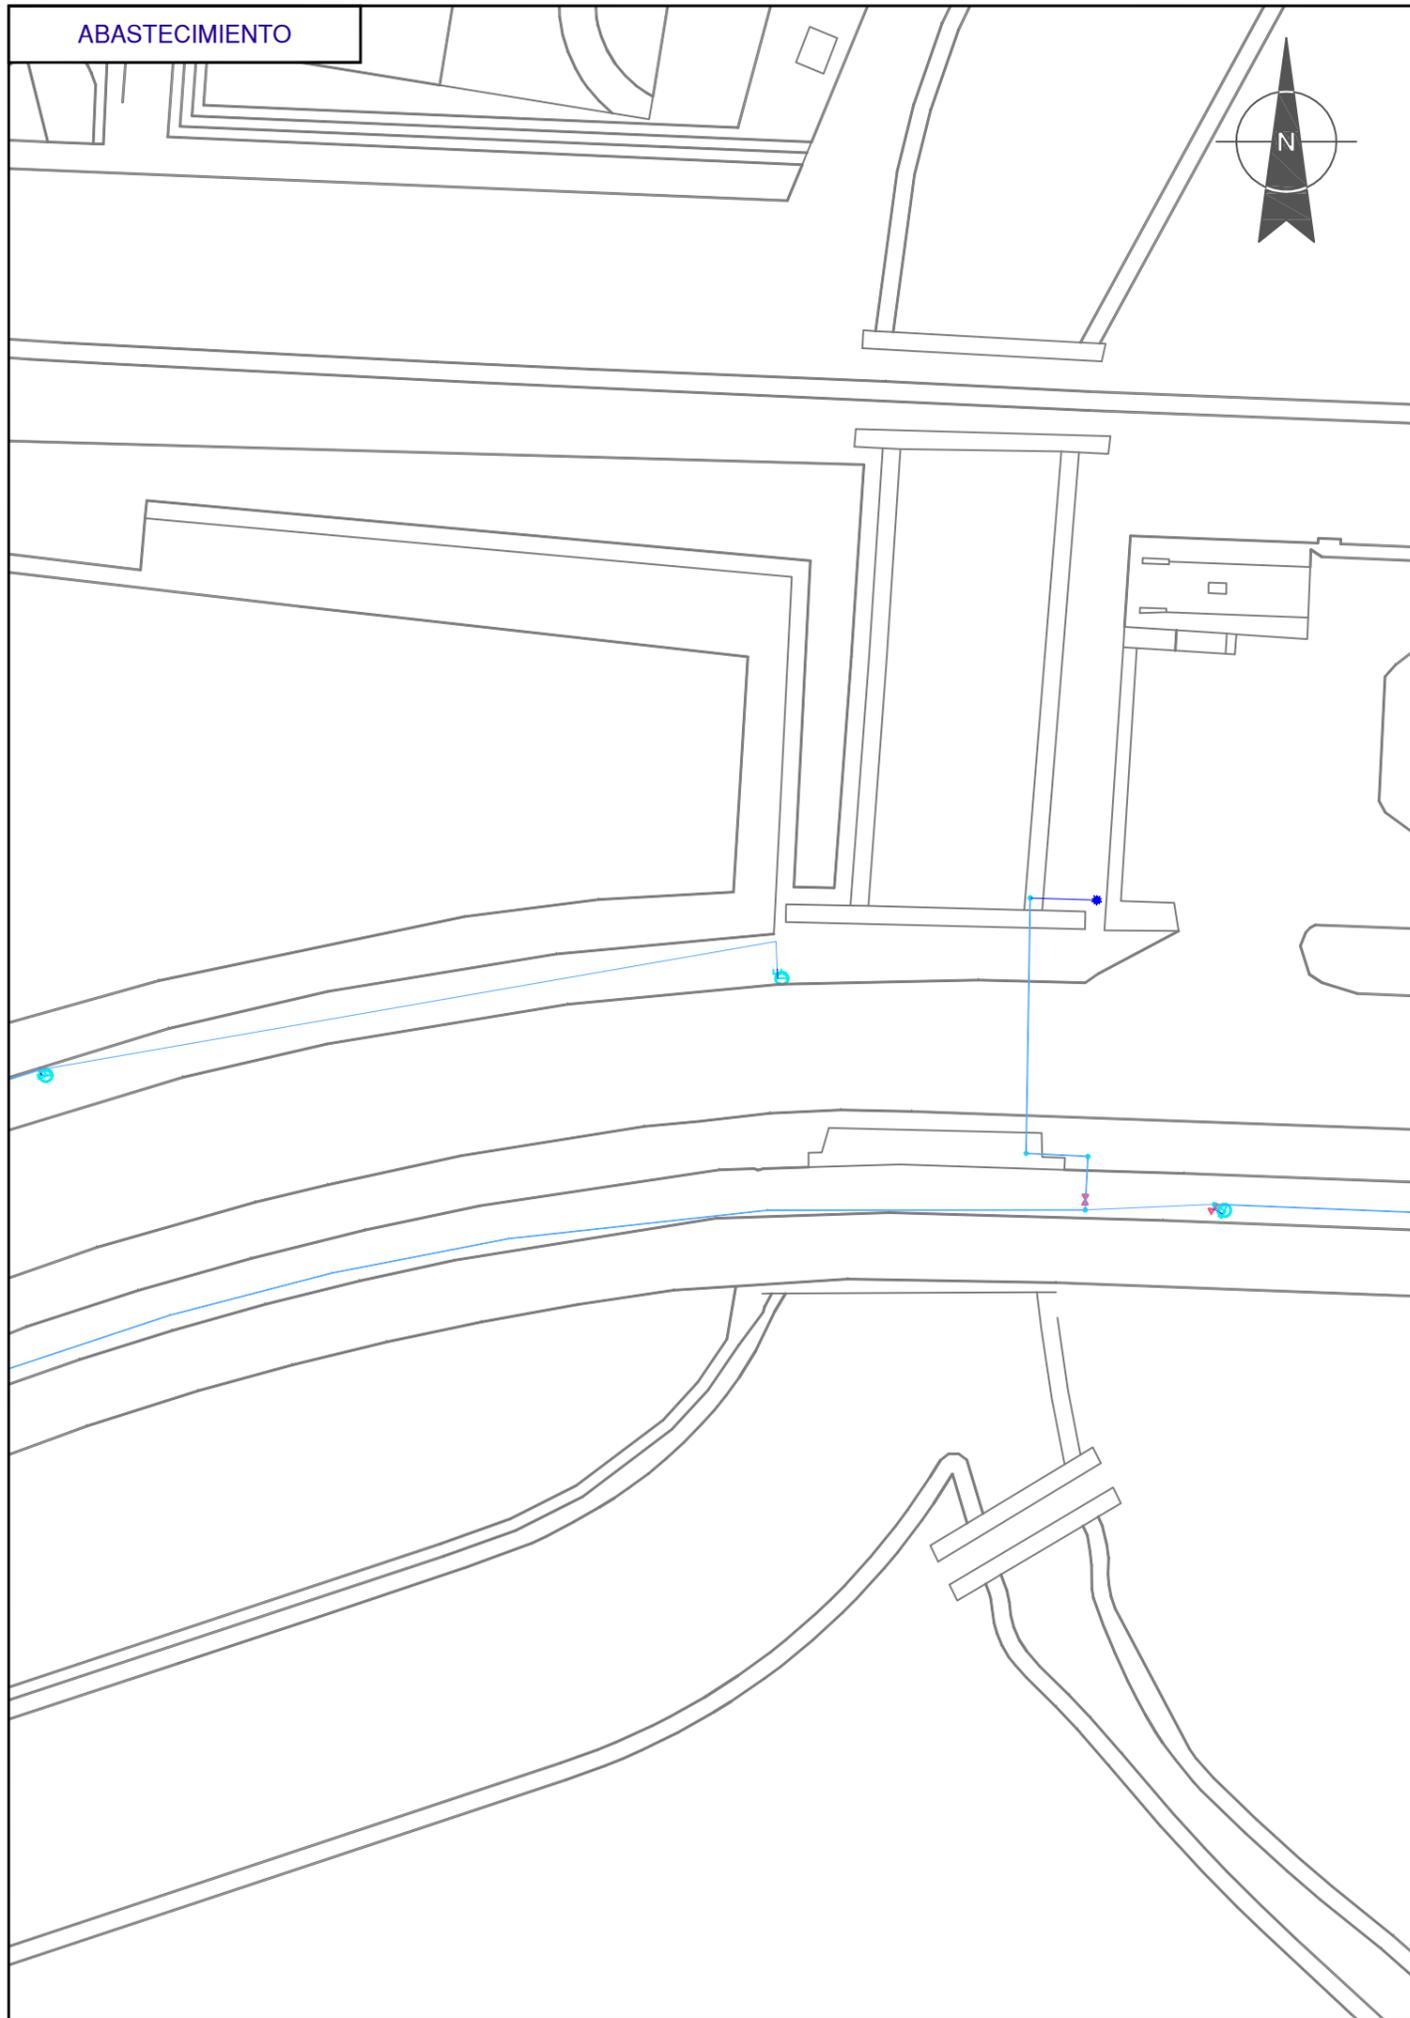

SANEAMIENTO



 Gipuzkoako Urak S.A.	Proiektua / Proyecto: REHABILITACION COLECTORES SANEAMIENTO - FASE II		
	Planoaren Izenburua / Título del plano: SERVICIOS AFECTADOS - ZUBIAURREZHAR		
Data / Fecha: 2023ko MARTXOA	Eskala / Escala: 1 / 400	Plano Zkia. / Plano Nº: SSAA-2	Orri Zkia. / Hoja Nº: 3 / 3