



ANEJO 2

SERVICIOS AFECTADOS

OBRA

AIZKIBEL KALEKO
UR HORNIDURA ETA SANEAMENDUA BERRITZEA

AZKOITIA





1. AFECCION A OTRAS REDES Y SERVICIOS

Tras consulta a Inkolan durante la elaboración del presente documento, se ha detectado la presencia de varios servicios en el ámbito de las obras (se adjuntan planos), por lo que será **IMPRESINDIBLE PREVIO AL COMIENZO DE LAS OBRAS** contactar con los responsables de todos los servicios (**aunque no aparezcan en la consulta adjunta**) para garantizar la ejecución de las obras sin afección a otros servicios.

En el caso de detectar la existencia de las redes de alta Gipuzkoako Ur Kontsortzioa-Gipuzkoako Urak en el ámbito de la obra, ya sea de abastecimiento o de saneamiento, previo al comienzo de las obras se deberá tramitar la correspondiente autorización de obra.

Esta consulta deberá ser acreditada por la contrata en el replanteo de la obra, mediante justificante de la descarga realizada en Inkolan.


2. AFECCION A CARRETERAS, DOMINIO PUBLICO HIDRAULICO, PUERTOS O FFCC.

No se ha constatado la presencia de otras infraestructuras en el ámbito del proyecto.

Donostia, diciembre de 2022


Gipuzkoako Ur Kontsortzioa

Gipuzkoako Urak, S.A.

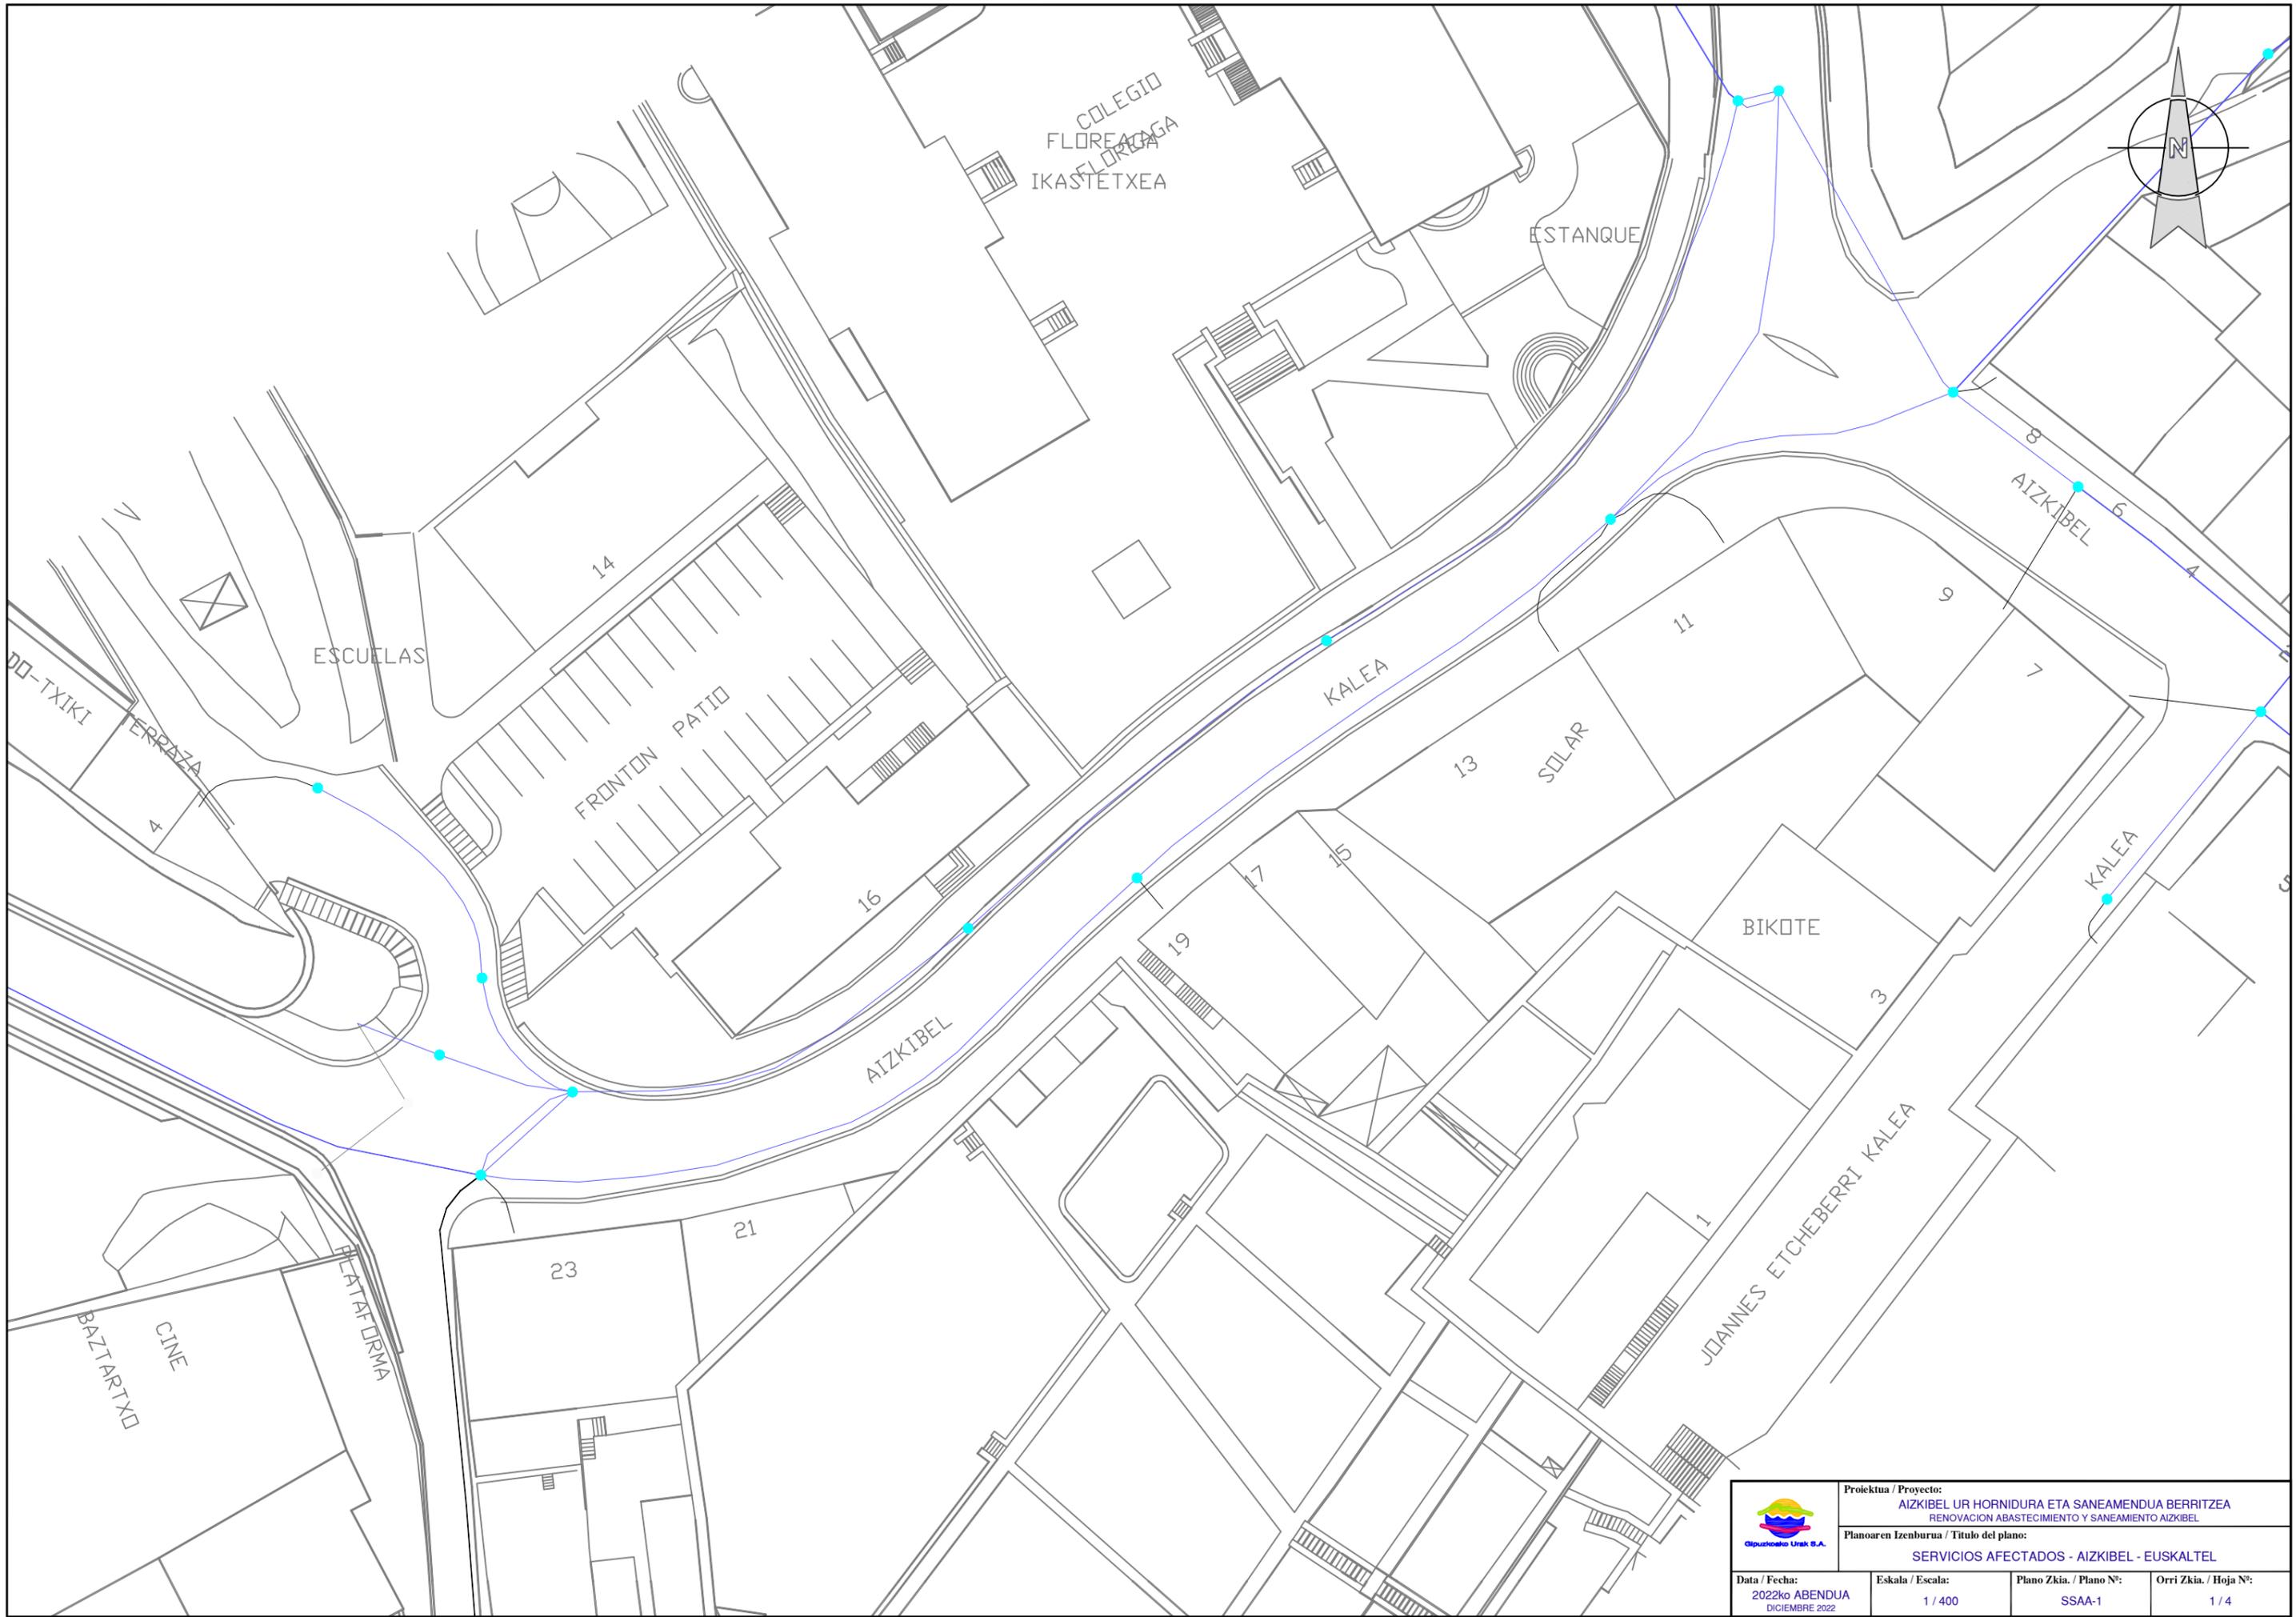

COLEGIO
FLOREAGA
FLORGA
IKASTETXEA

ESTANQUE

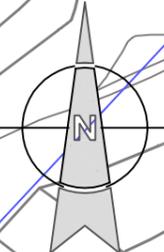

ESCUELAS

FRONTON PATIO

KALEA

SOLAR

BIKOTE

AIZKIBEL

JEANNES ETXEBERRI KALEA


KALEA

ERRAZA


PLATAFORMA

BAZTARTXD
CINE


	Proiektua / Proyecto: AIZKIBEL UR HORNIDURA ETA SANEAMENDUA BERRITZEA RENOVACION ABASTECIMIENTO Y SANEAMIENTO AIZKIBEL		
	Planoaren Izenburua / Título del plano: SERVICIOS AFECTADOS - AIZKIBEL - EUSKALTEL		
Data / Fecha: 2022ko ABENDUA DICIEMBRE 2022	Eskala / Escala: 1 / 400	Plano Zkia. / Plano Nº: SSAA-1	Orri Zkia. / Hoja Nº: 1 / 4

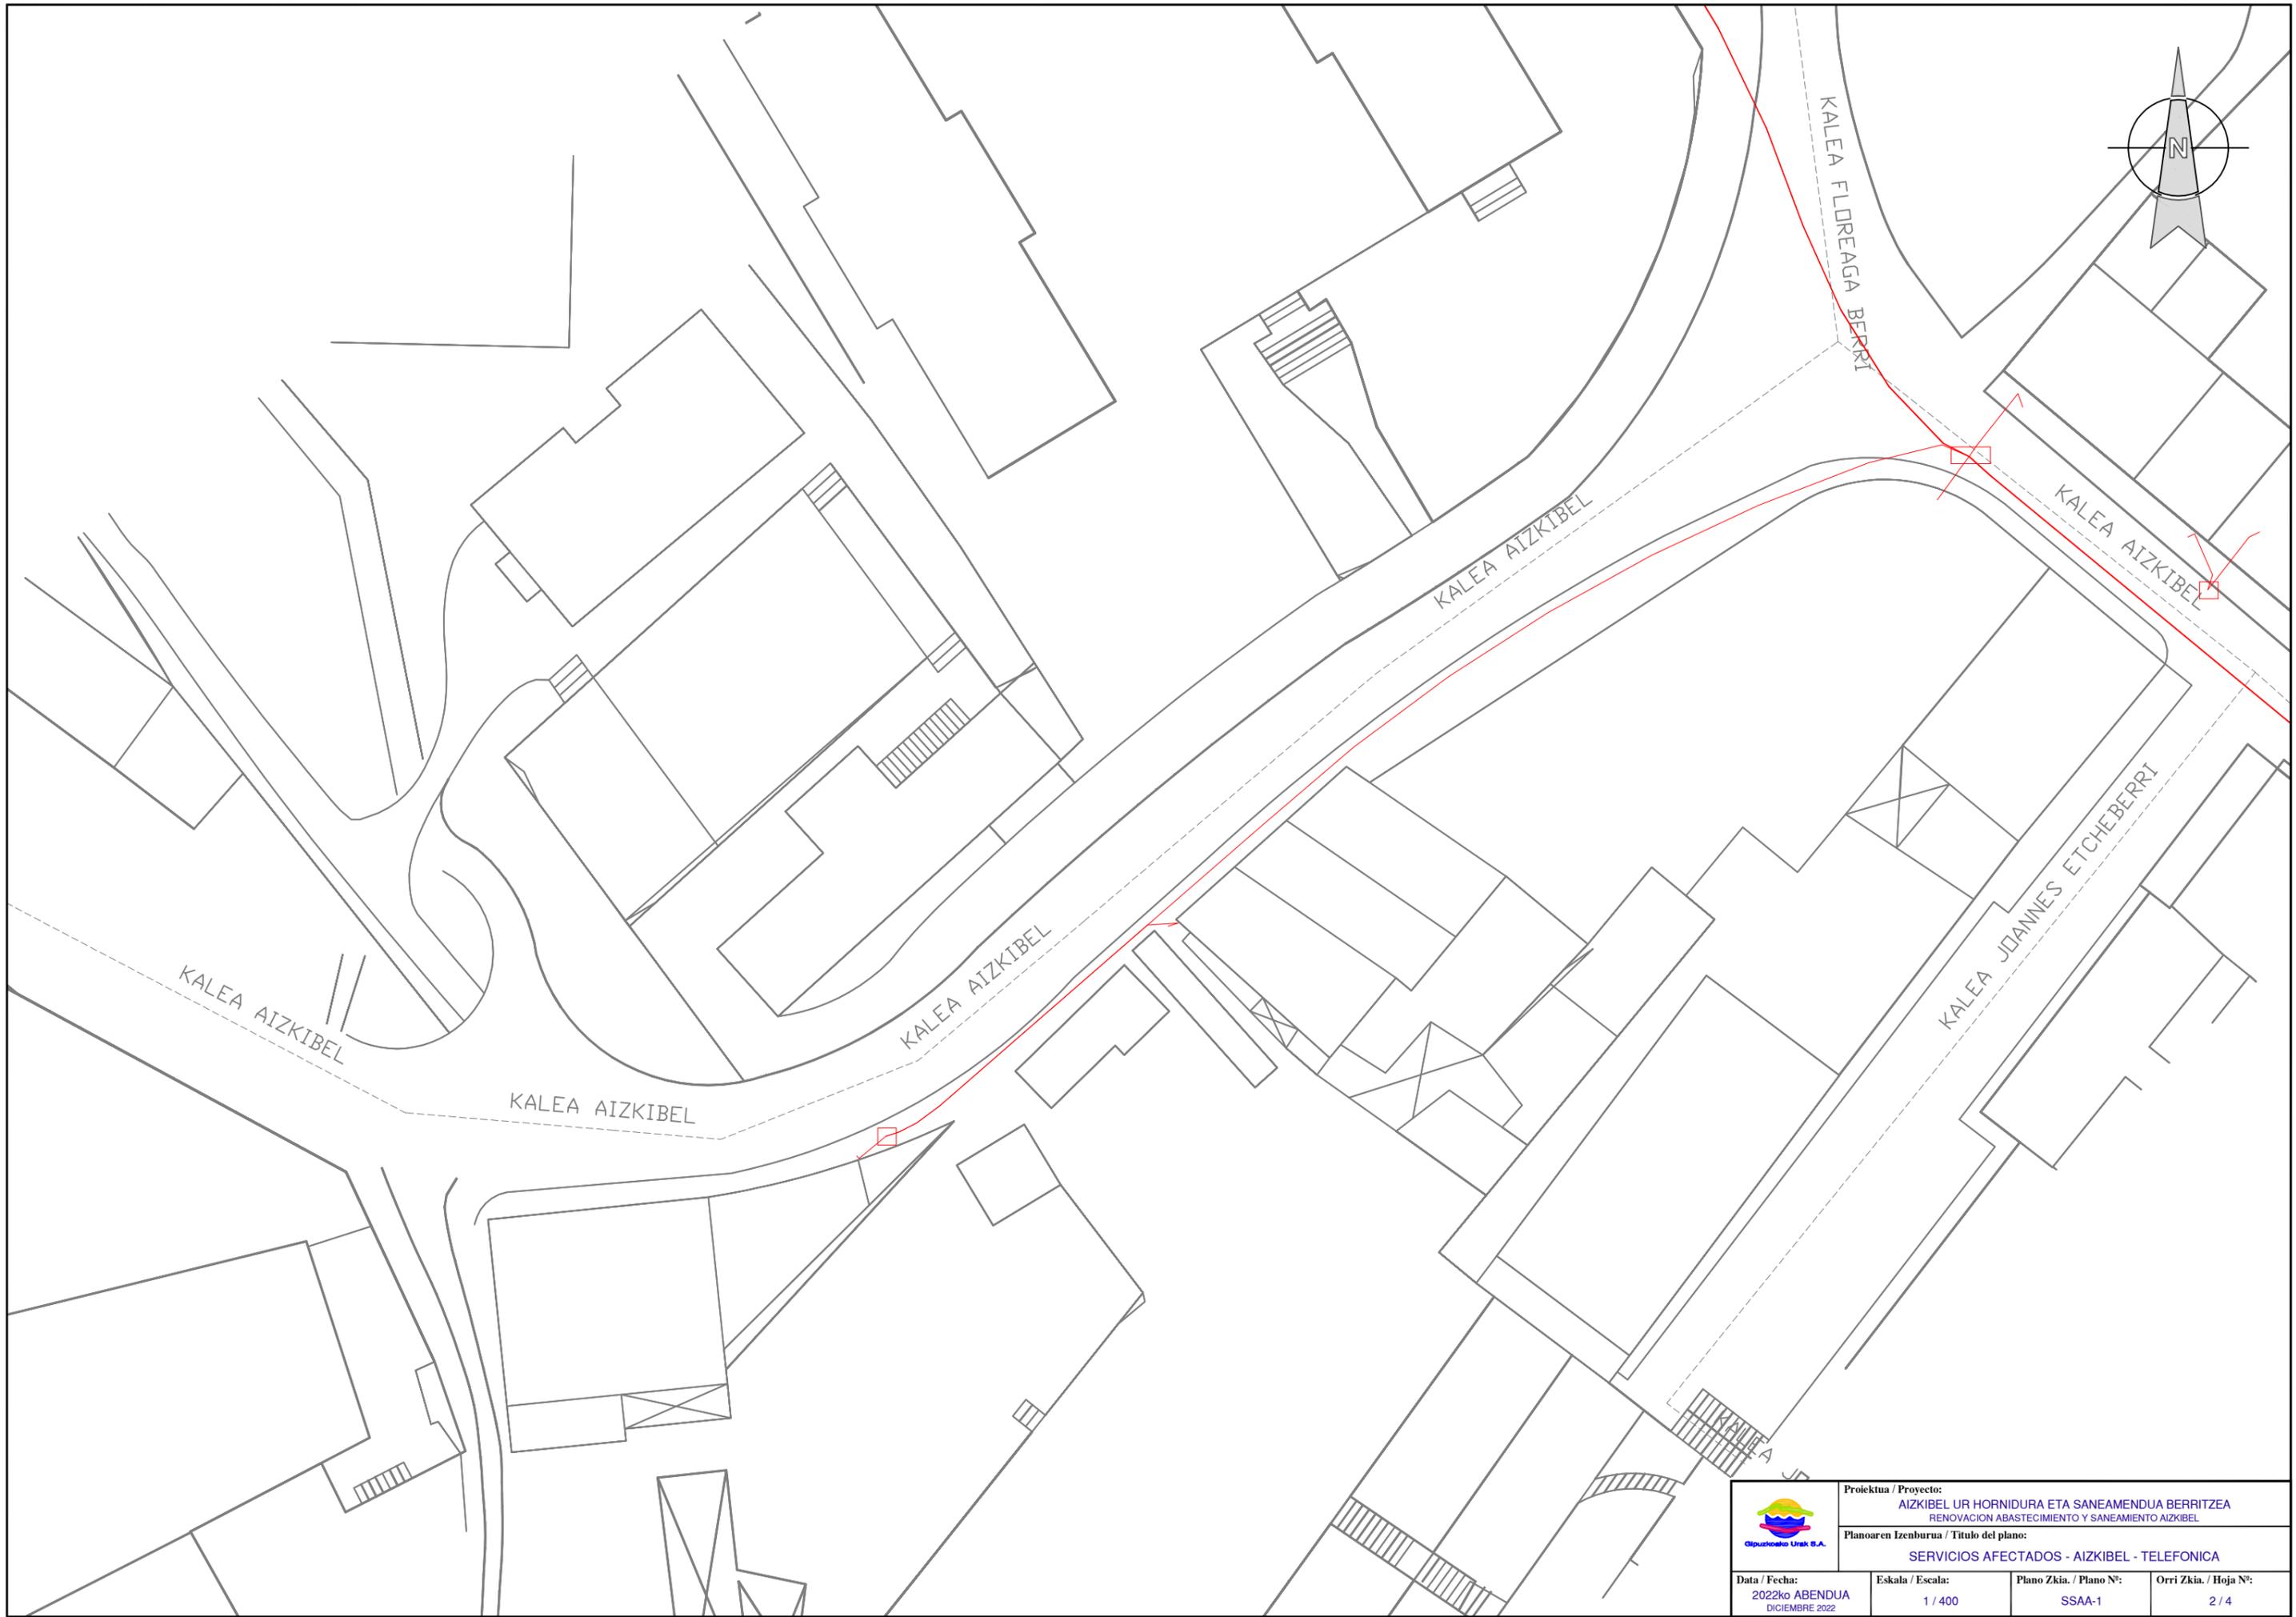

	Proiektua / Proyecto: AIZKIBEL UR HORNIDURA ETA SANEAMENDUA BERRITZEA RENOVACION ABASTECIMIENTO Y SANEAMIENTO AIZKIBEL		
	Planoaren Izenburua / Título del plano: SERVICIOS AFECTADOS - AIZKIBEL - TELEFONICA		
Data / Fecha: 2022ko ABENDUA DICIEMBRE 2022	Eskala / Escala: 1 / 400	Plano Zkia. / Plano Nº: SSAA-1	Orri Zkia. / Hoja Nº: 2 / 4

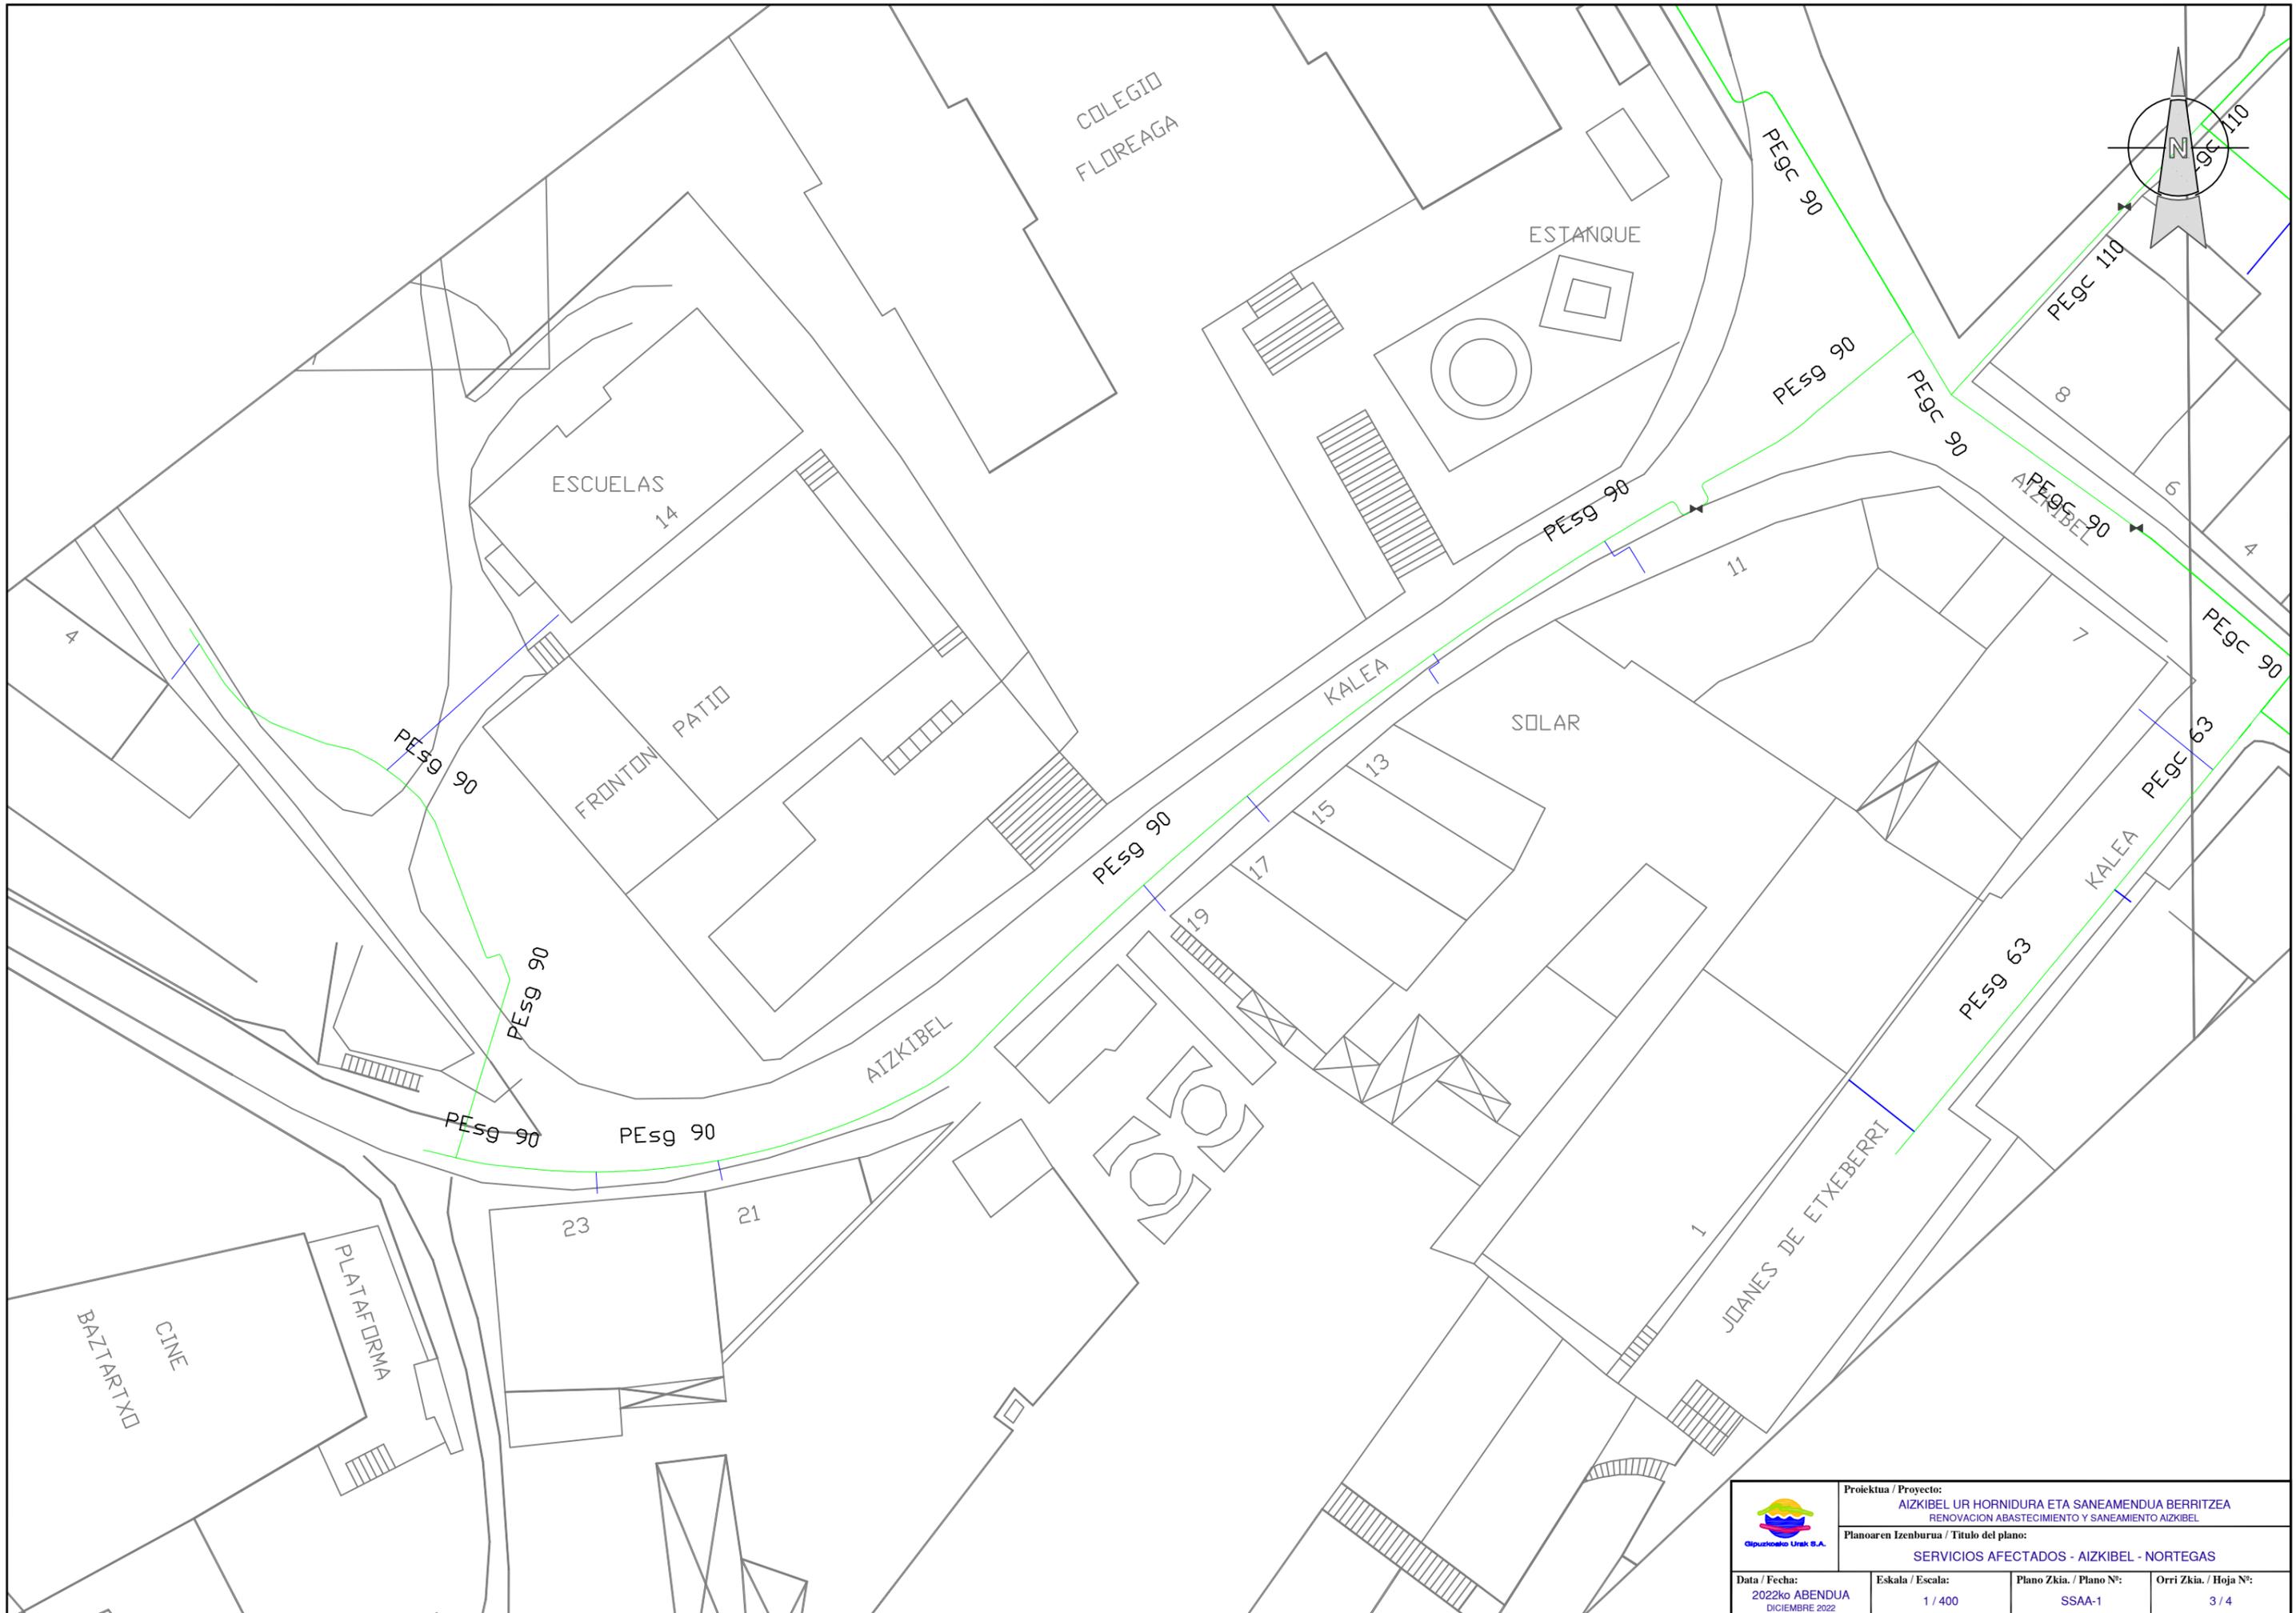


	Proiektua / Proyecto: AIZKIBEL UR HORNIDURA ETA SANEAMENDUA BERRITZEA RENOVACION ABASTECIMIENTO Y SANEAMIENTO AIZKIBEL		
	Planoaren Izenburua / Título del plano: SERVICIOS AFECTADOS - AIZKIBEL - NORTEGAS		
Data / Fecha: 2022ko ABENDUA DICIEMBRE 2022	Eskala / Escala: 1 / 400	Plano Zkia. / Plano Nº: SSAA-1	Orri Zkia. / Hoja Nº: 3 / 4

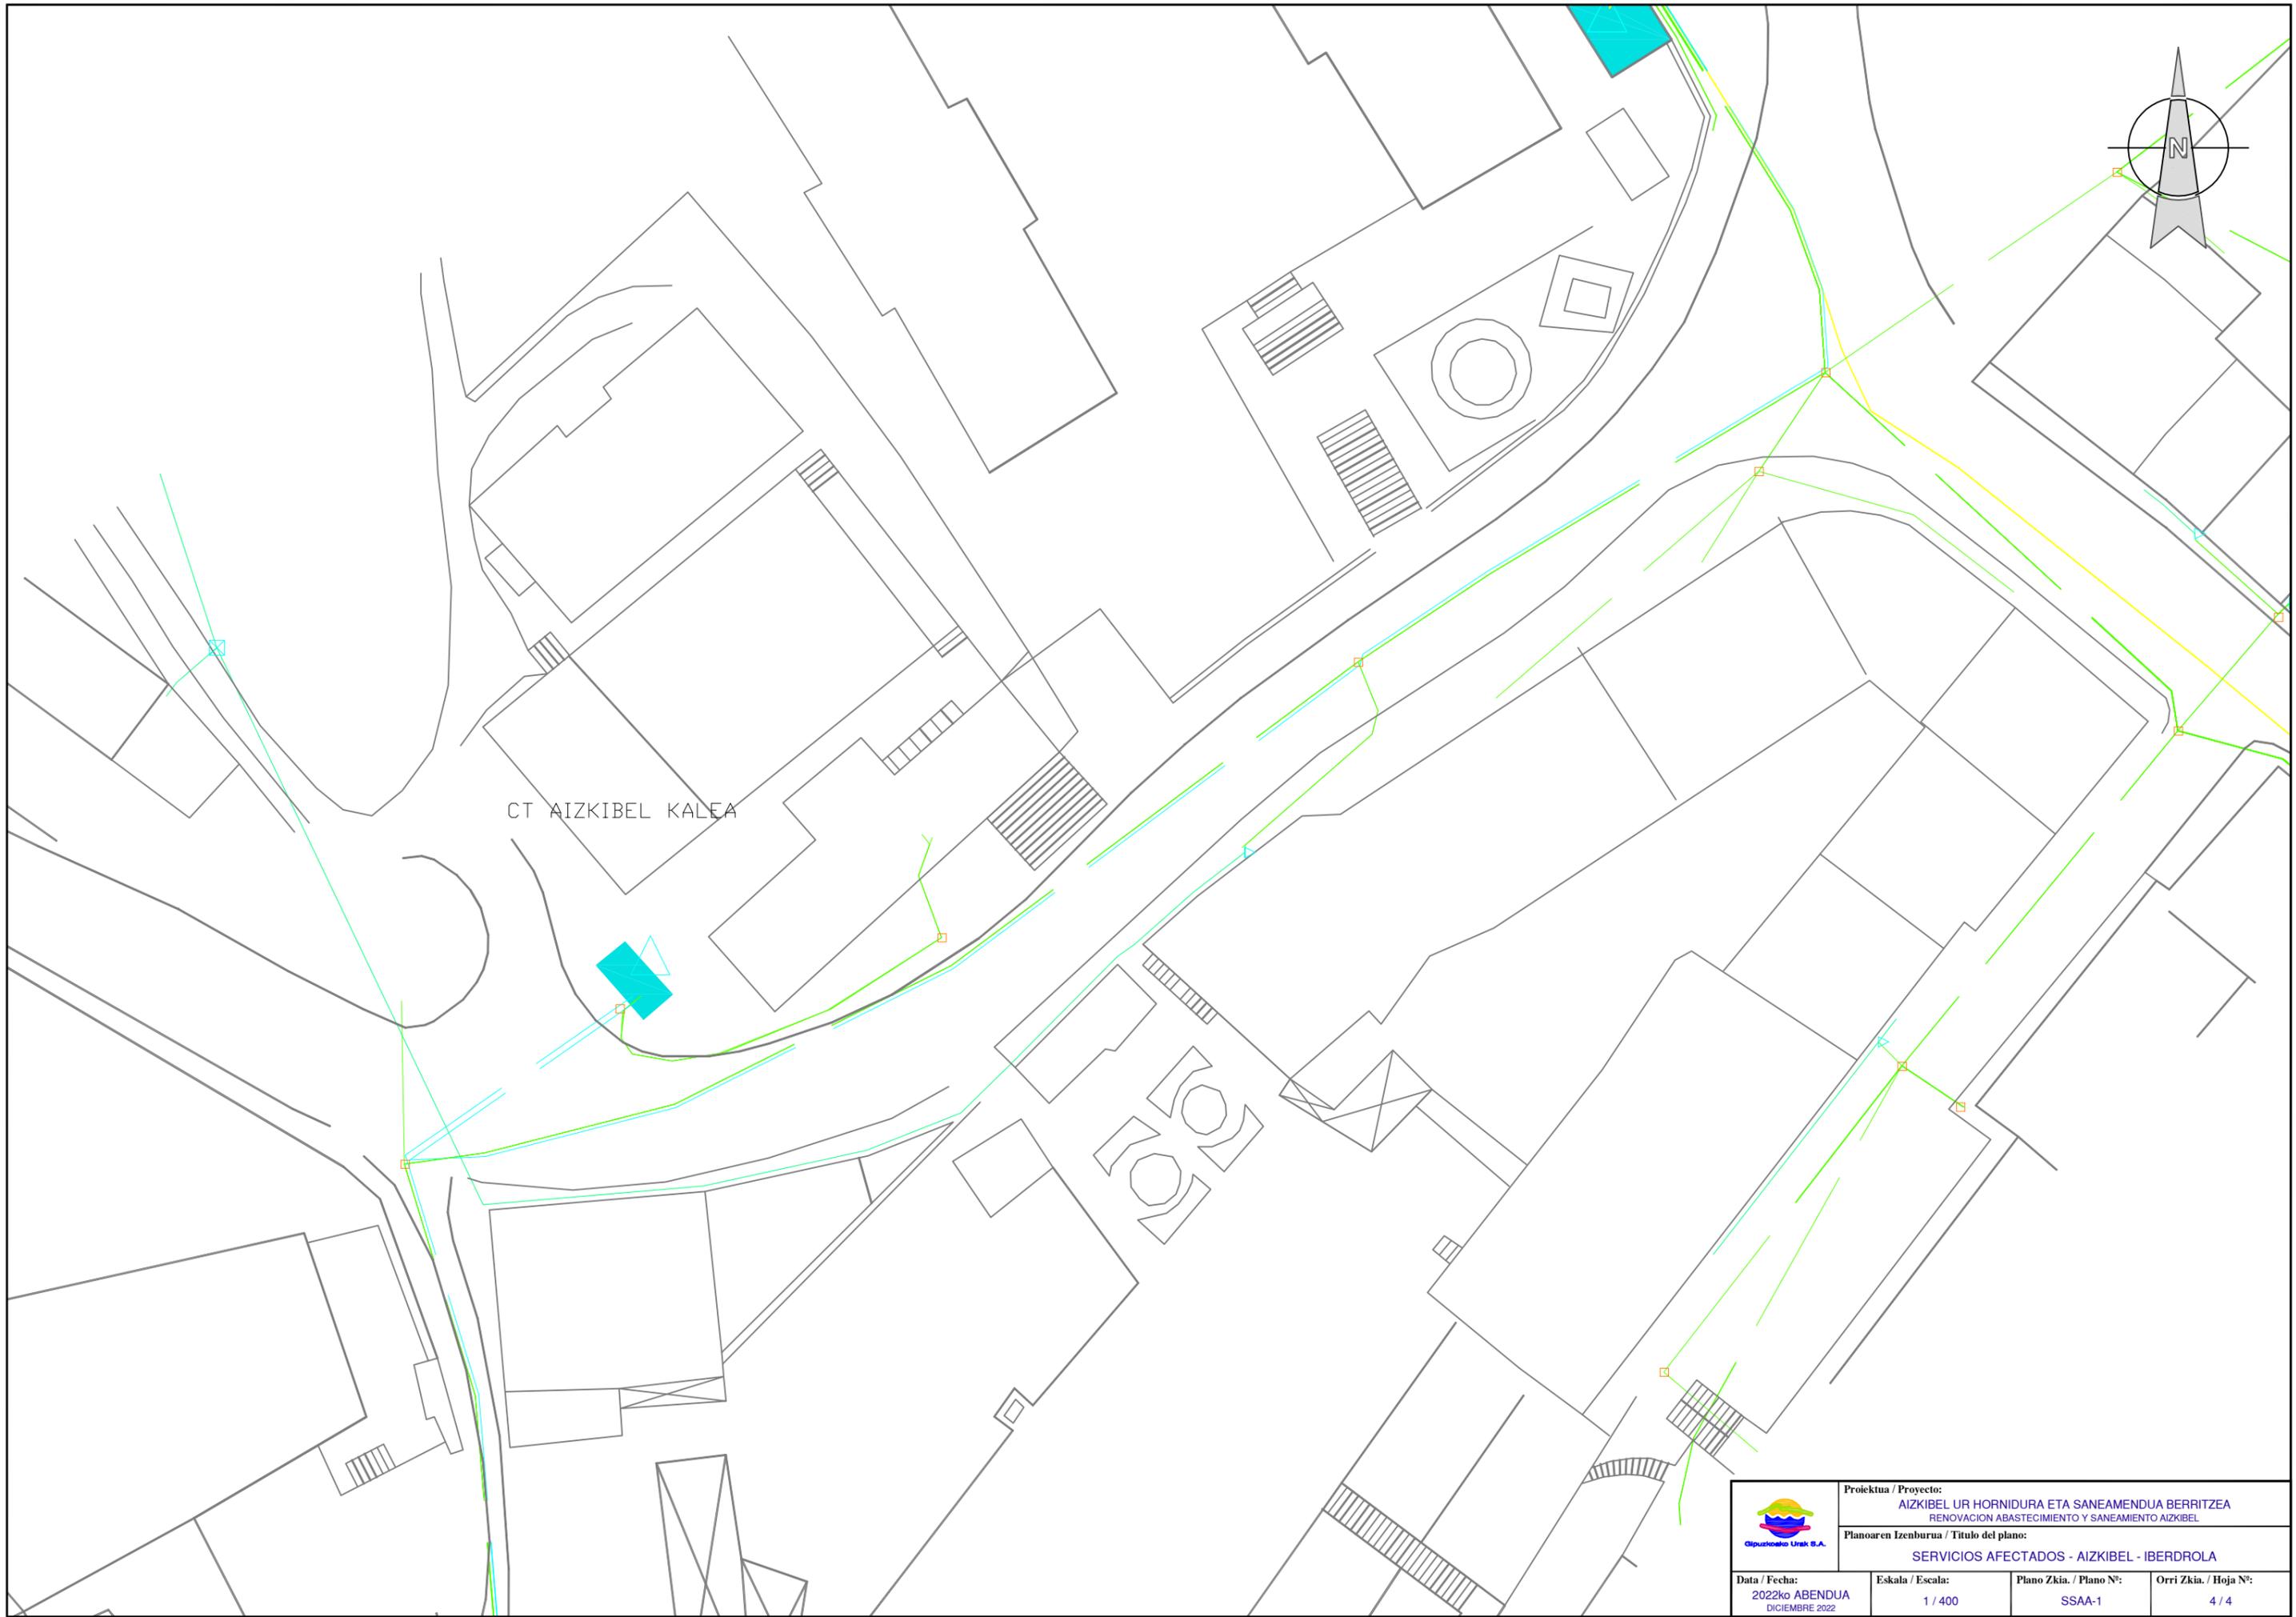


CT AIZKIBEL KALEA


	Proiektua / Proyecto: AIZKIBEL UR HORNIDURA ETA SANEAMENDUA BERRITZEA RENOVACION ABASTECIMIENTO Y SANEAMIENTO AIZKIBEL		
	Planoaren Izenburua / Título del plano: SERVICIOS AFECTADOS - AIZKIBEL - IBERDROLA		
Data / Fecha: 2022ko ABENDUA DICIEMBRE 2022	Eskala / Escala: 1 / 400	Plano Zkia. / Plano Nº: SSAA-1	Orri Zkia. / Hoja Nº: 4 / 4

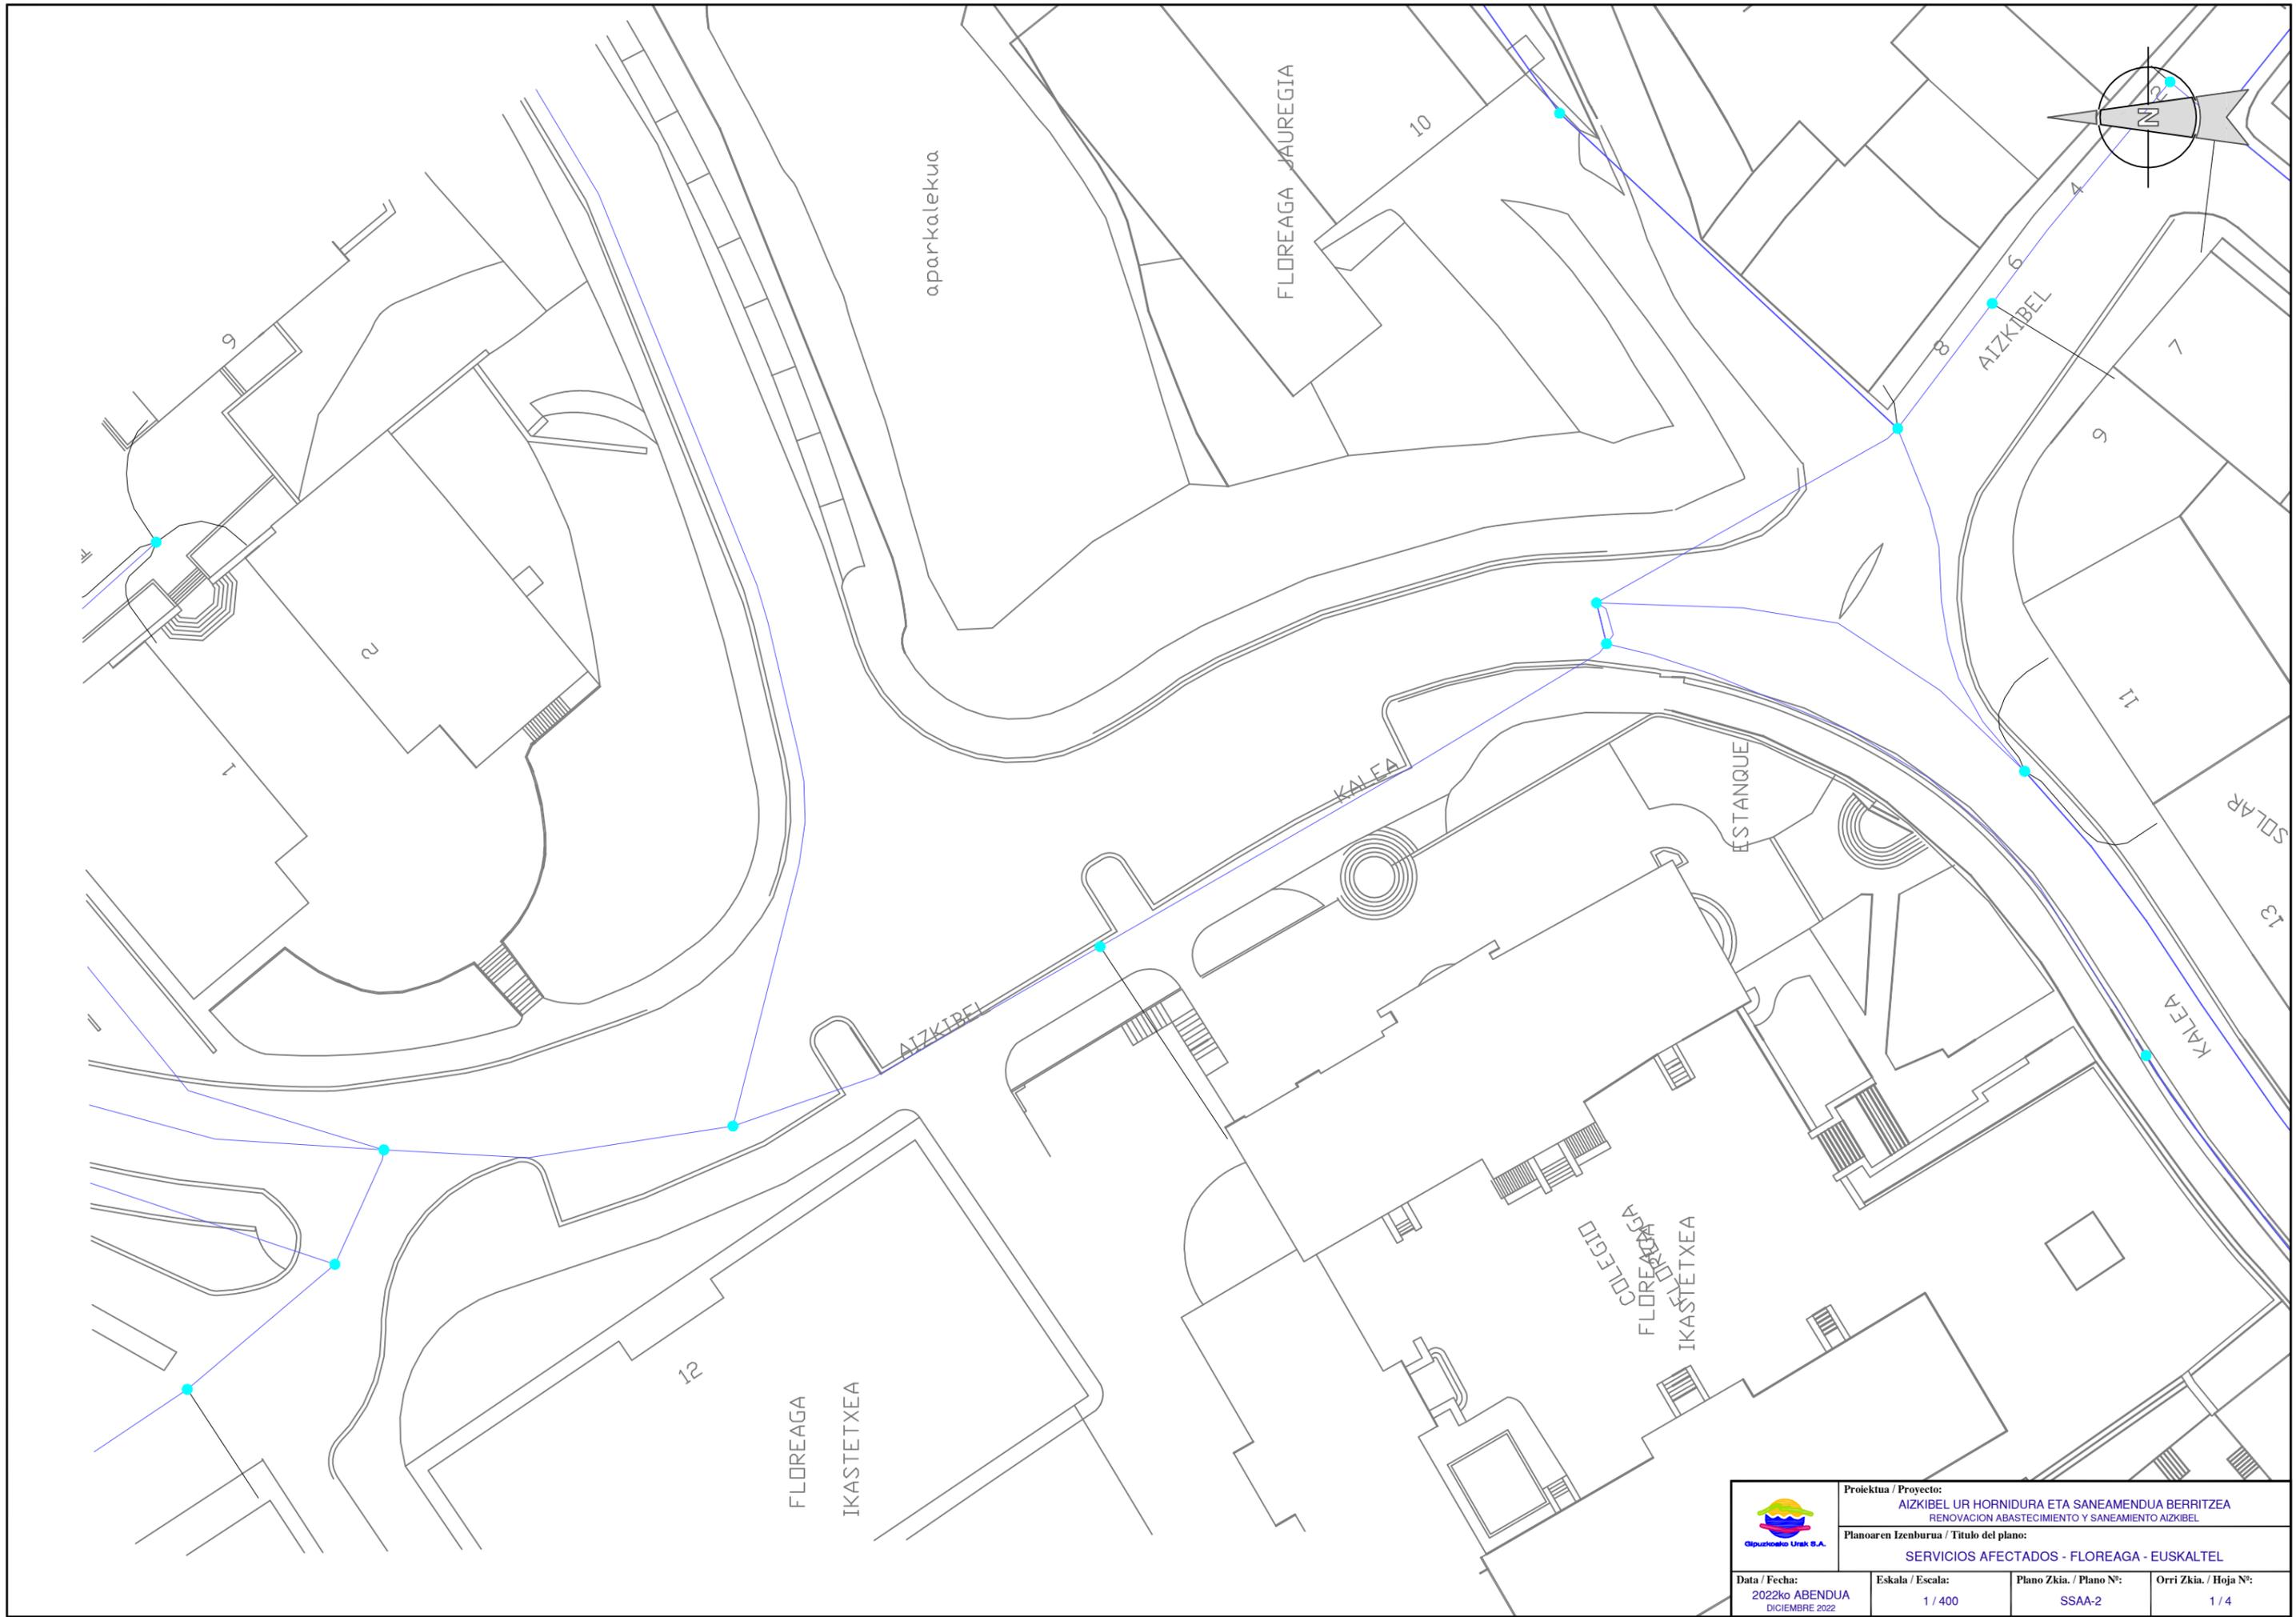


	Proiektua / Proyecto: AIZKIBEL UR HORNIDURA ETA SANEAMENDUA BERRITZEA RENOVACION ABASTECIMIENTO Y SANEAMIENTO AIZKIBEL		
	Planoaren Izenburua / Título del plano: SERVICIOS AFECTADOS - FLOREAGA - EUSKALTEL		
Data / Fecha: 2022ko ABENDUA DICIEMBRE 2022	Eskala / Escala: 1 / 400	Plano Zkia. / Plano Nº: SSAA-2	Orri Zkia. / Hoja Nº: 1 / 4

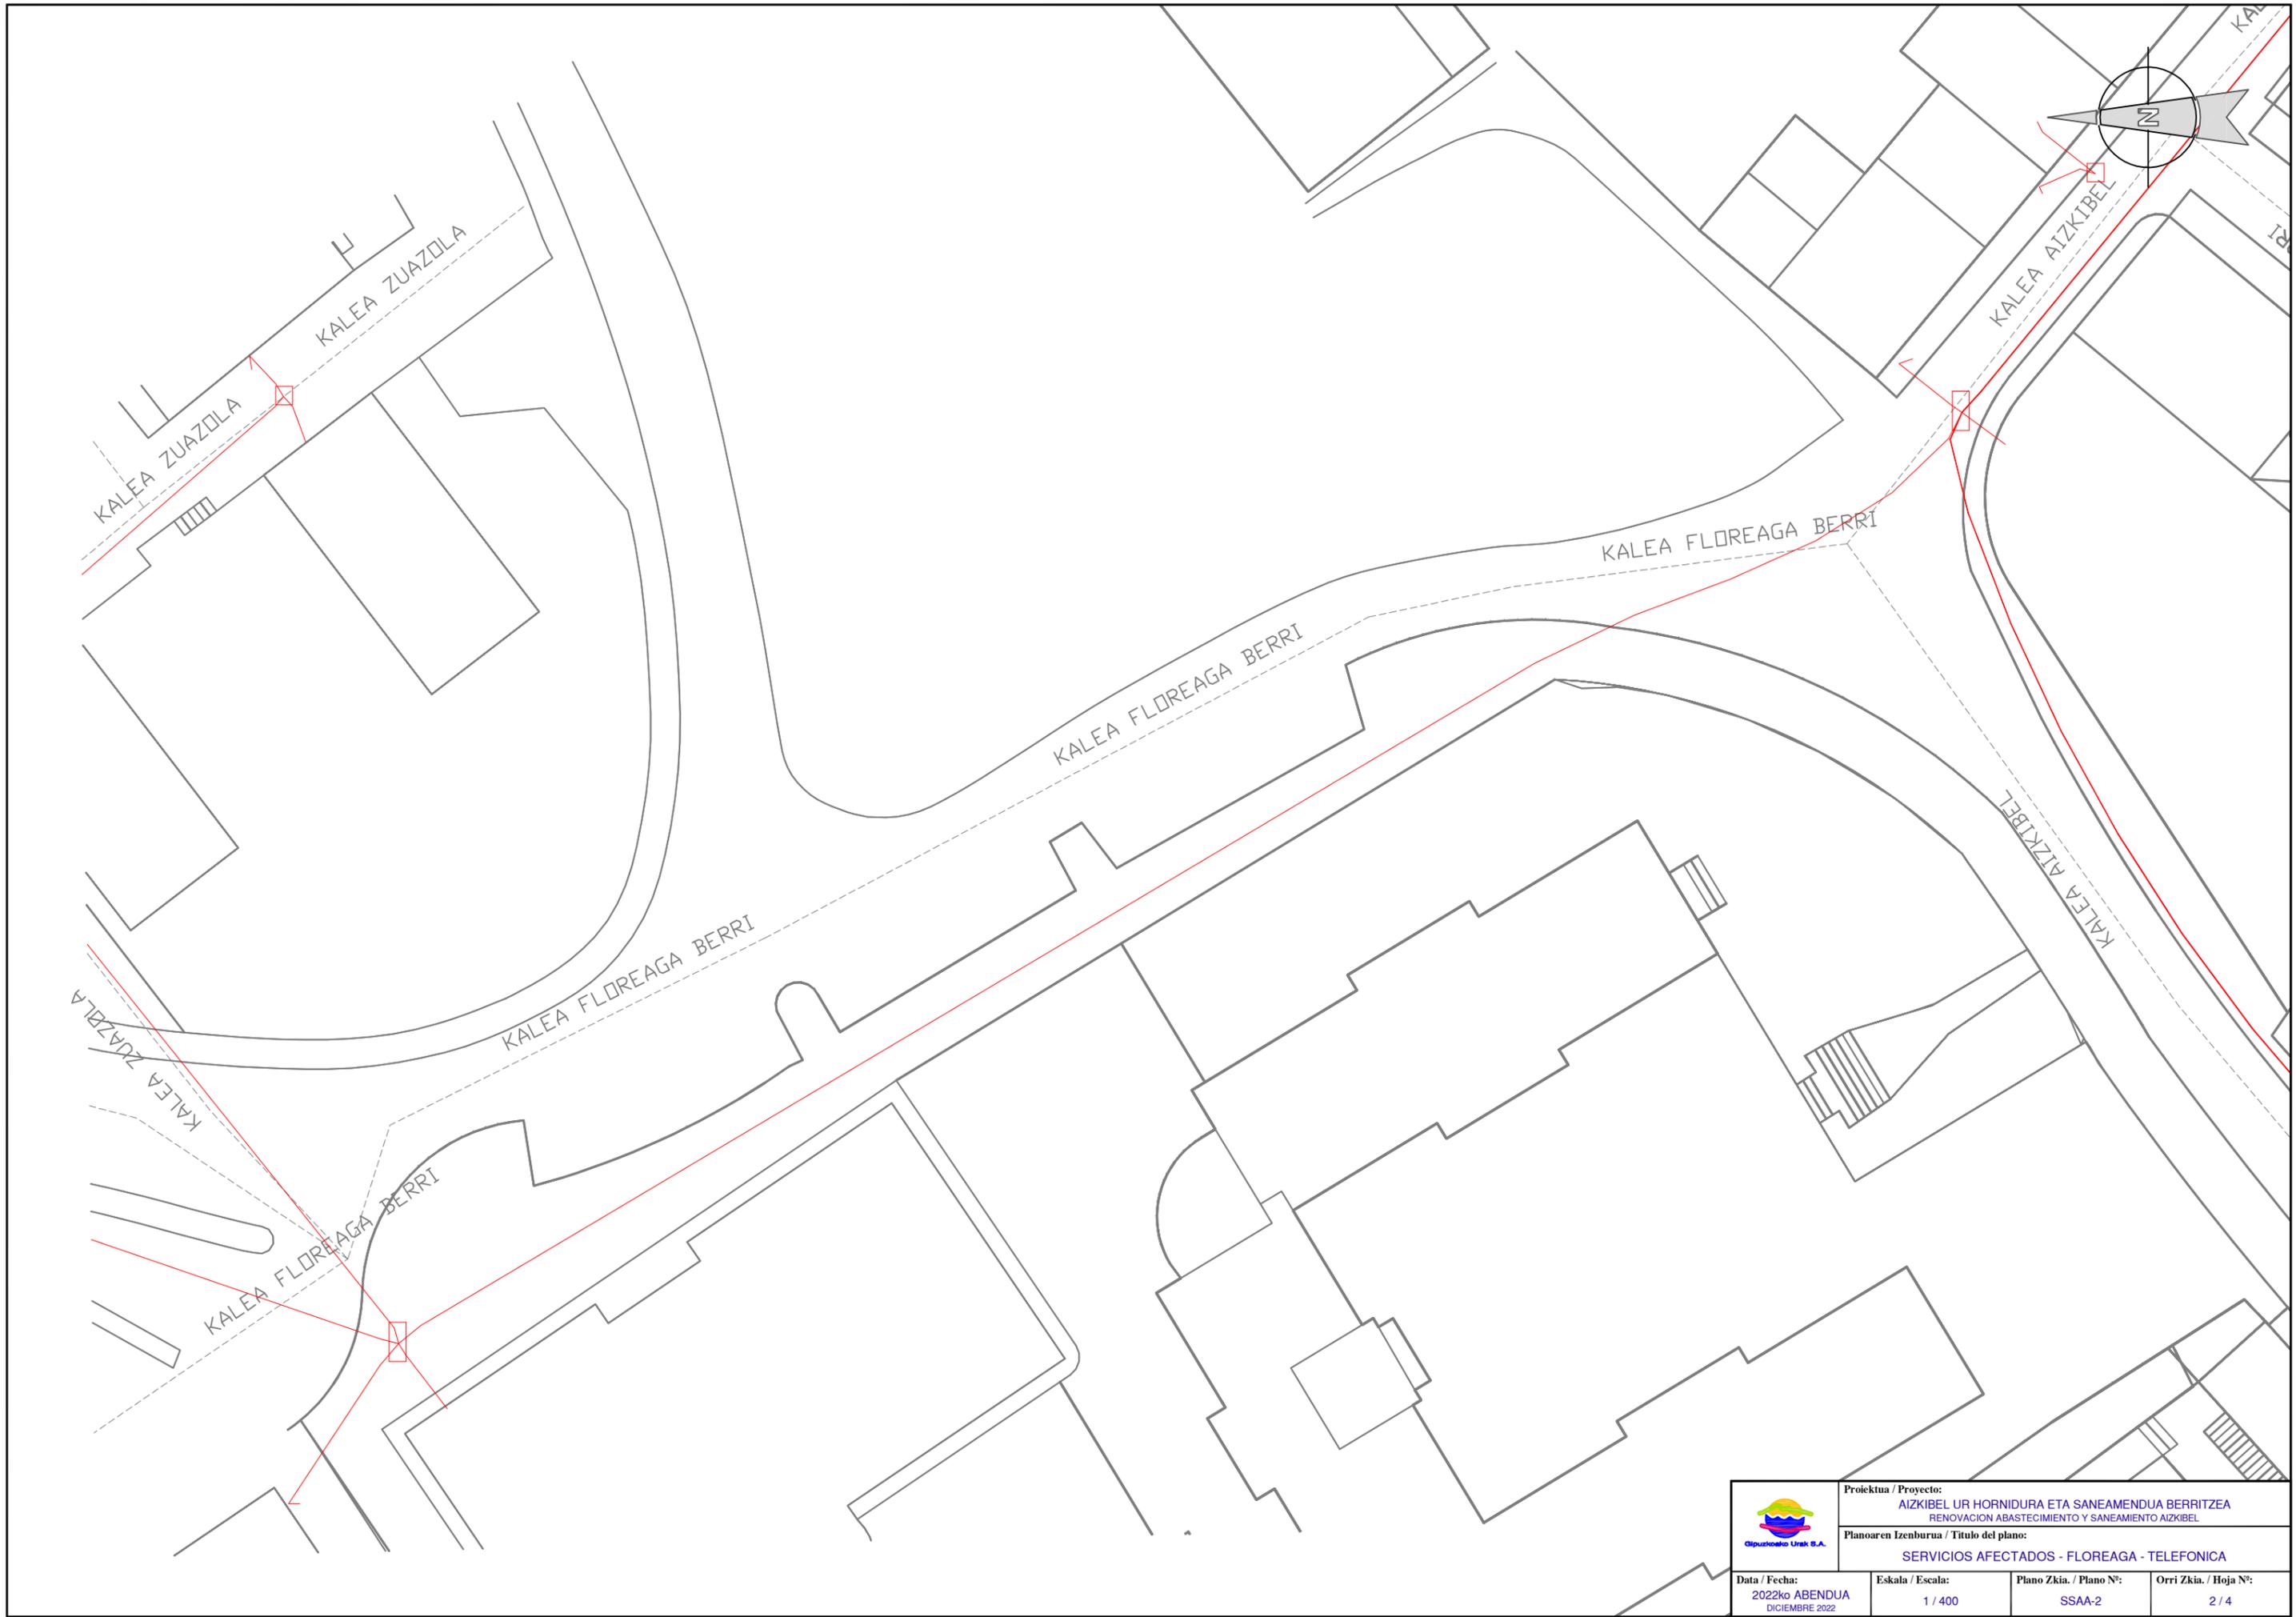

	Proiektua / Proyecto: AIZKIBEL UR HORNIDURA ETA SANEAMENDUA BERRITZEA RENOVACION ABASTECIMIENTO Y SANEAMIENTO AIZKIBEL		
	Planoaren Izenburua / Título del plano: SERVICIOS AFECTADOS - FLOREAGA - TELEFONICA		
Data / Fecha: 2022ko ABENDUA DICIEMBRE 2022	Eskala / Escala: 1 / 400	Plano Zkia. / Plano Nº: SSAA-2	Orri Zkia. / Hoja Nº: 2 / 4

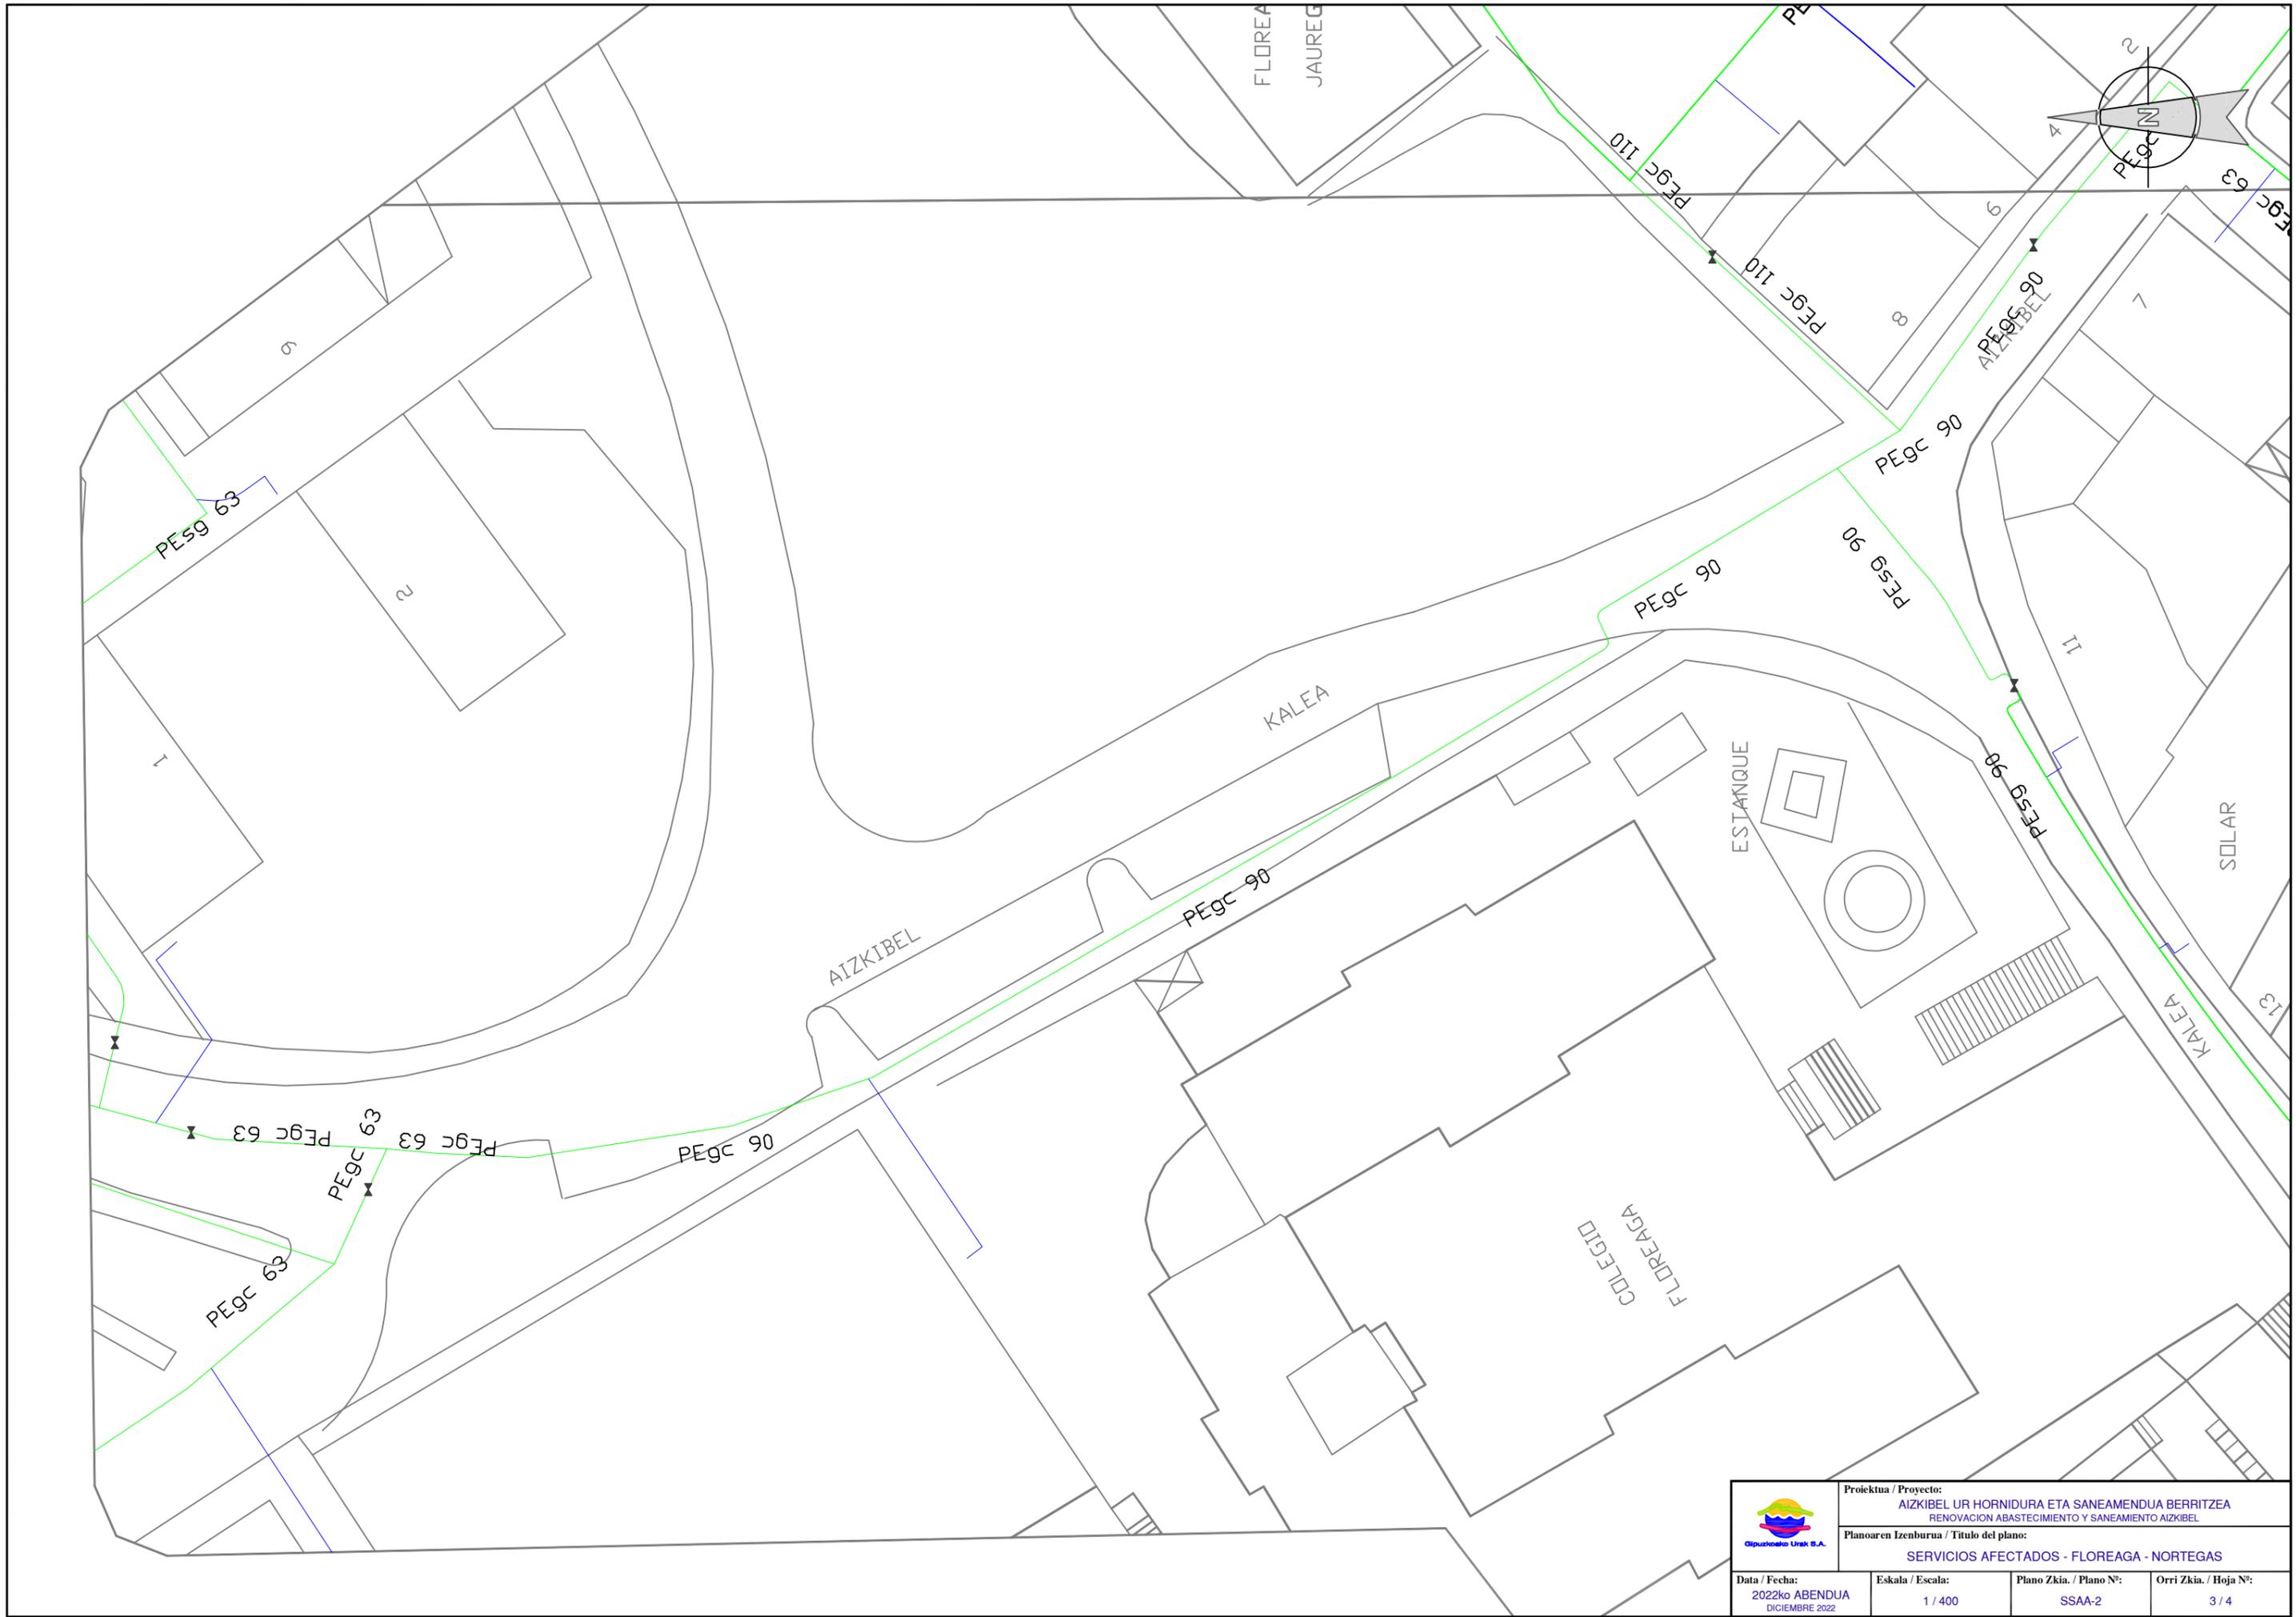

	Proiektua / Proyecto: AIZKIBEL UR HORNIDURA ETA SANEAMENDUA BERRITZEA RENOVACION ABASTECIMIENTO Y SANEAMIENTO AIZKIBEL		
	Planoaren Izenburua / Título del plano: SERVICIOS AFECTADOS - FLOREAGA - NORTEGAS		
Data / Fecha: 2022ko ABENDUA DICIEMBRE 2022	Eskala / Escala: 1 / 400	Plano Zkia. / Plano Nº: SSAA-2	Orri Zkia. / Hoja Nº: 3 / 4

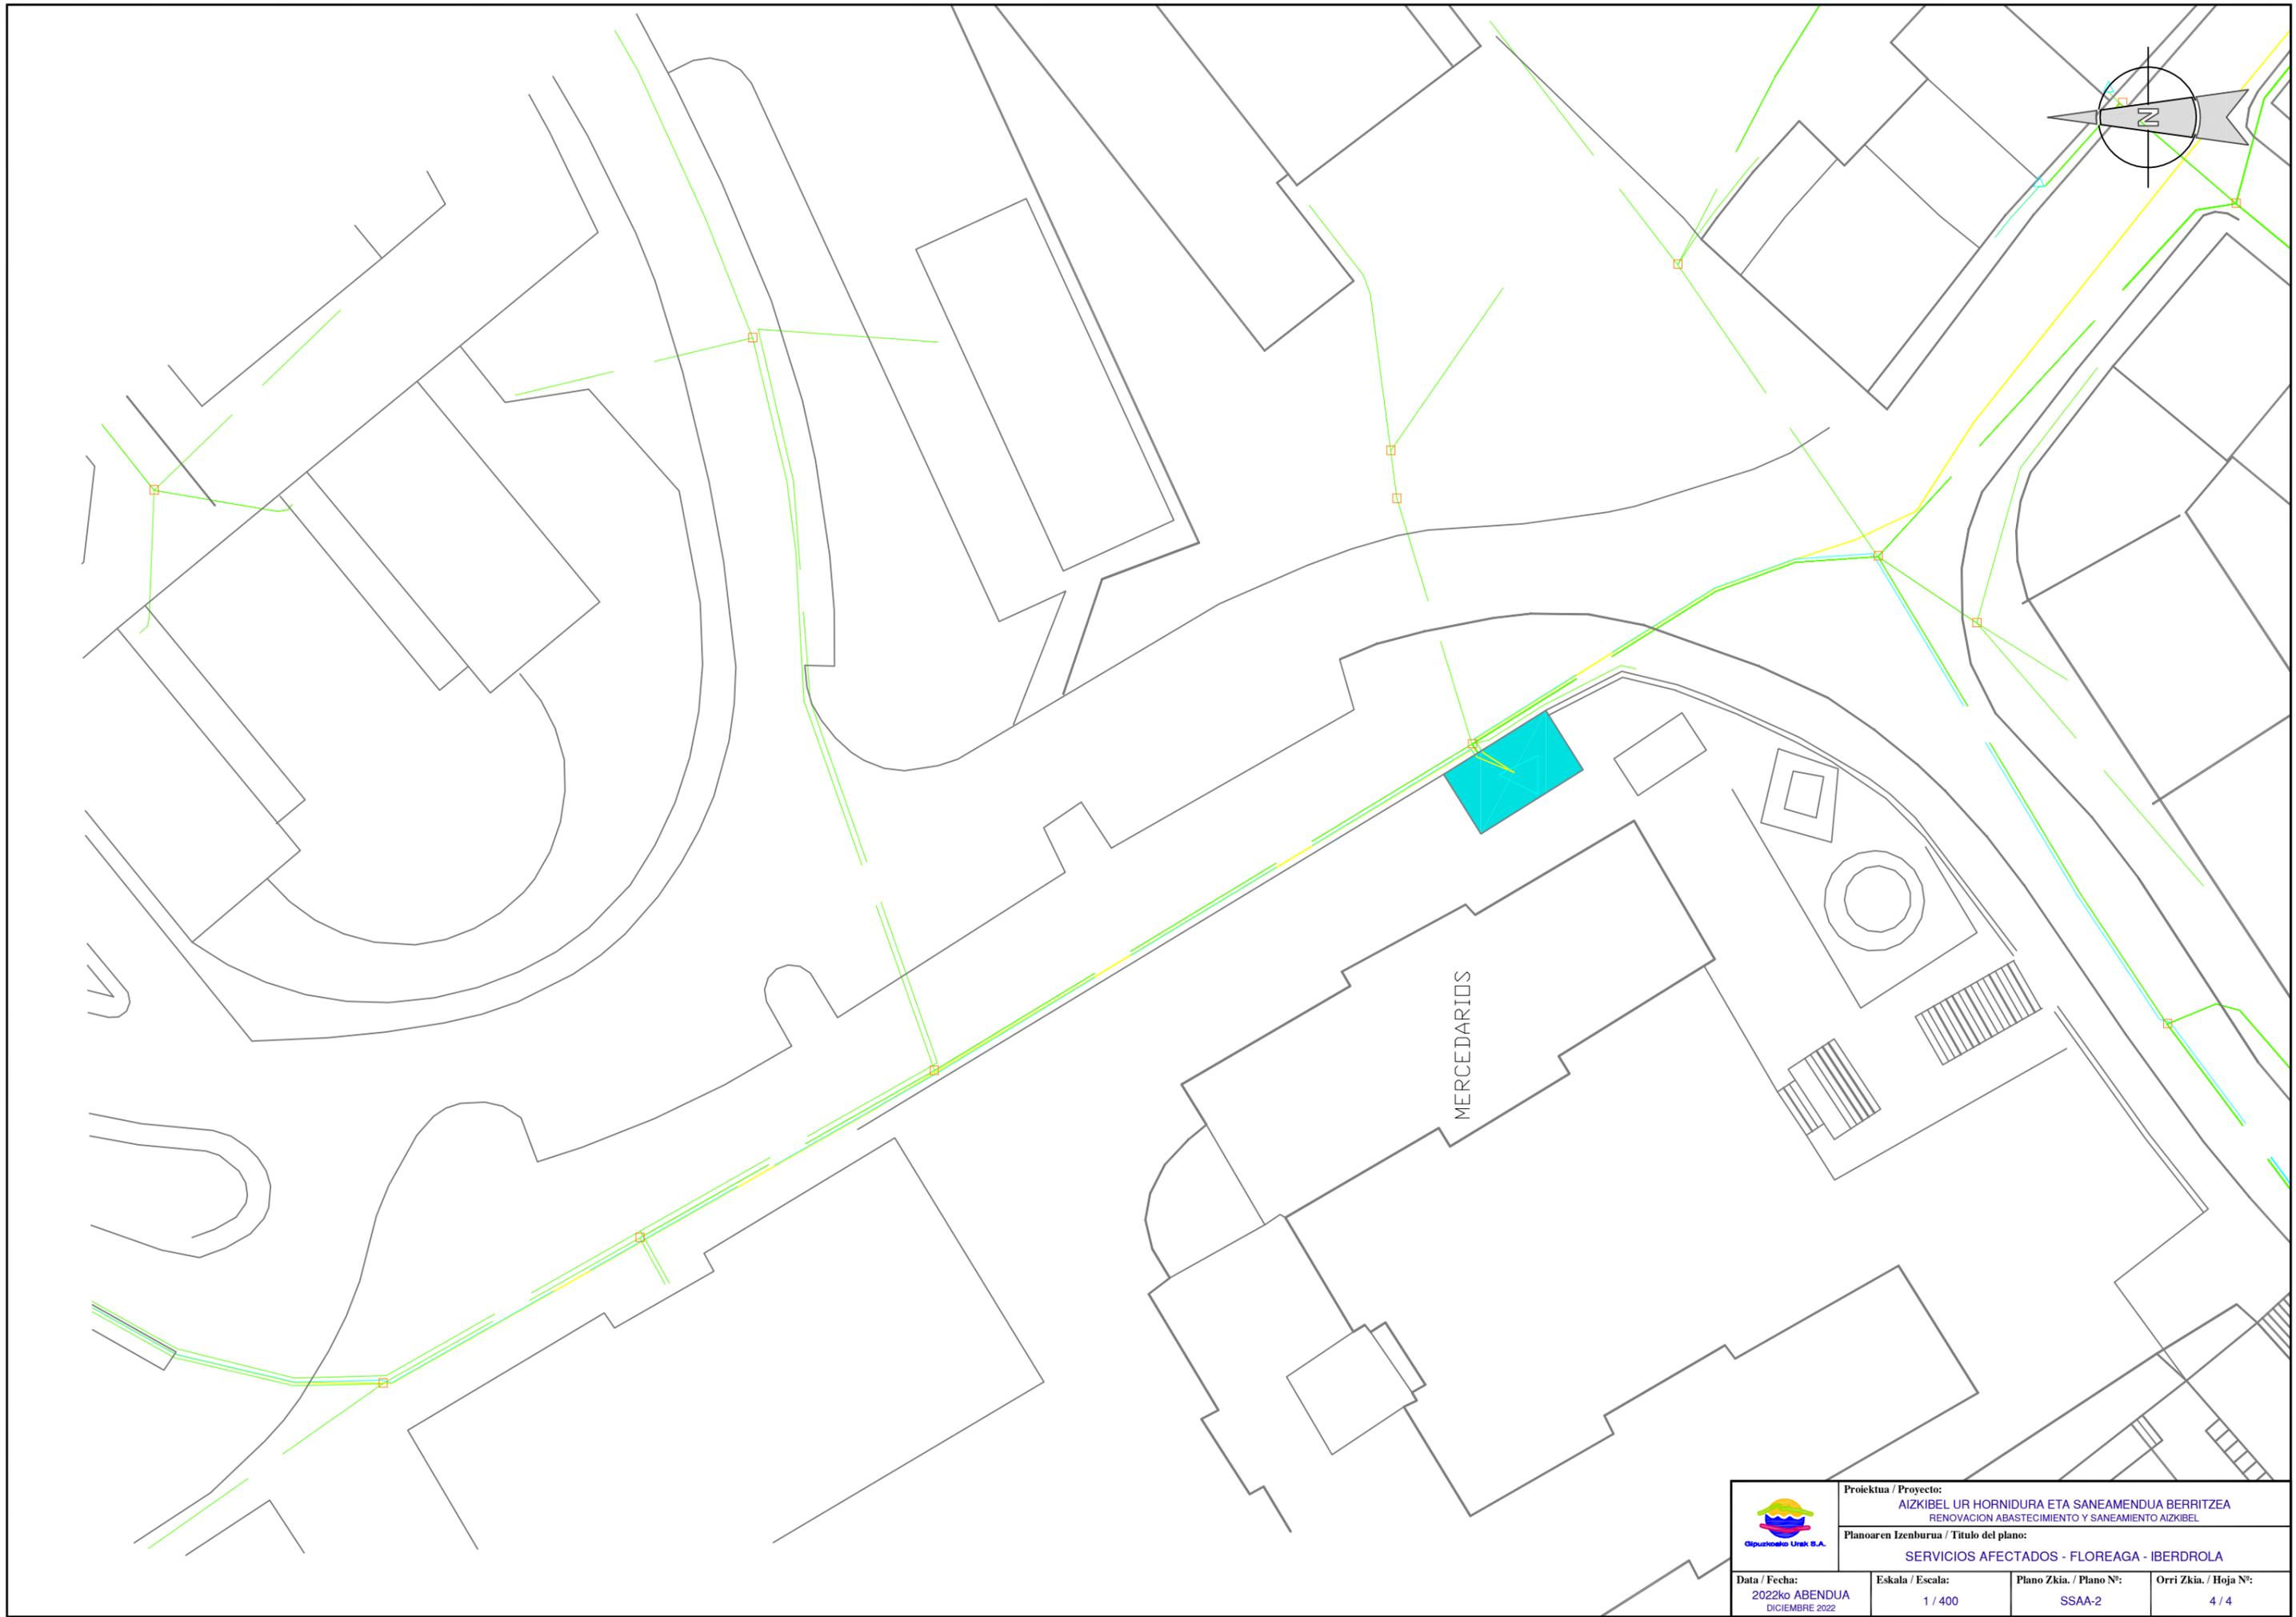

	Proiektua / Proyecto: AIZKIBEL UR HORNIDURA ETA SANEAMENDUA BERRITZEA RENOVACION ABASTECIMIENTO Y SANEAMIENTO AIZKIBEL		
	Planoaren Izenburua / Título del plano: SERVICIOS AFECTADOS - FLOREAGA - IBERDROLA		
Data / Fecha: 2022ko ABENDUA DICIEMBRE 2022	Eskala / Escala: 1 / 400	Plano Zkia. / Plano Nº: SSAA-2	Orri Zkia. / Hoja Nº: 4 / 4