

ANEJO 2 SERVICIOS AFECTADOS

OBRA

RENOVACIÓN DE LAS REDES DE ABASTECIMIENTO Y SANEAMIENTO DE ARRATEBIDE KALEA

EIBAR



1. AFECCION A OTRAS REDES Y SERVICIOS



Tras consulta a Inkolan durante la elaboración del presente documento, se ha detectado la presencia de varios servicios en el ámbito de las obras (se adjuntan planos), por lo que será **IMPRESINDIBLE PREVIO AL COMIENZO DE LAS OBRAS** contactar con los responsables de todos los servicios (**aunque no aparezcan en la consulta adjunta**) para garantizar la ejecución de las obras sin afección a otros servicios.

En el caso de detectar la existencia de las redes de alta en el ámbito de obra se ha constatado la existencia de red de abastecimiento de alta de Gipuzkoako Ur Kontsultazioa-Gipuzkoako Urak, previo al comienzo de las obras se deberá tramitar la correspondiente autorización de obra.

Esta consulta deberá ser acreditada por la contrata en el replanteo de la obra, mediante justificante de la descarga realizada en Inkolan.




2. AFECCION A CARRETERAS, DOMINIO PUBLICO HIDRAULICO, PUERTOS O FFCC.

No se ha constatado la presencia de otras infraestructuras en el ámbito del proyecto.

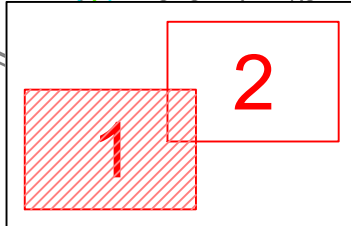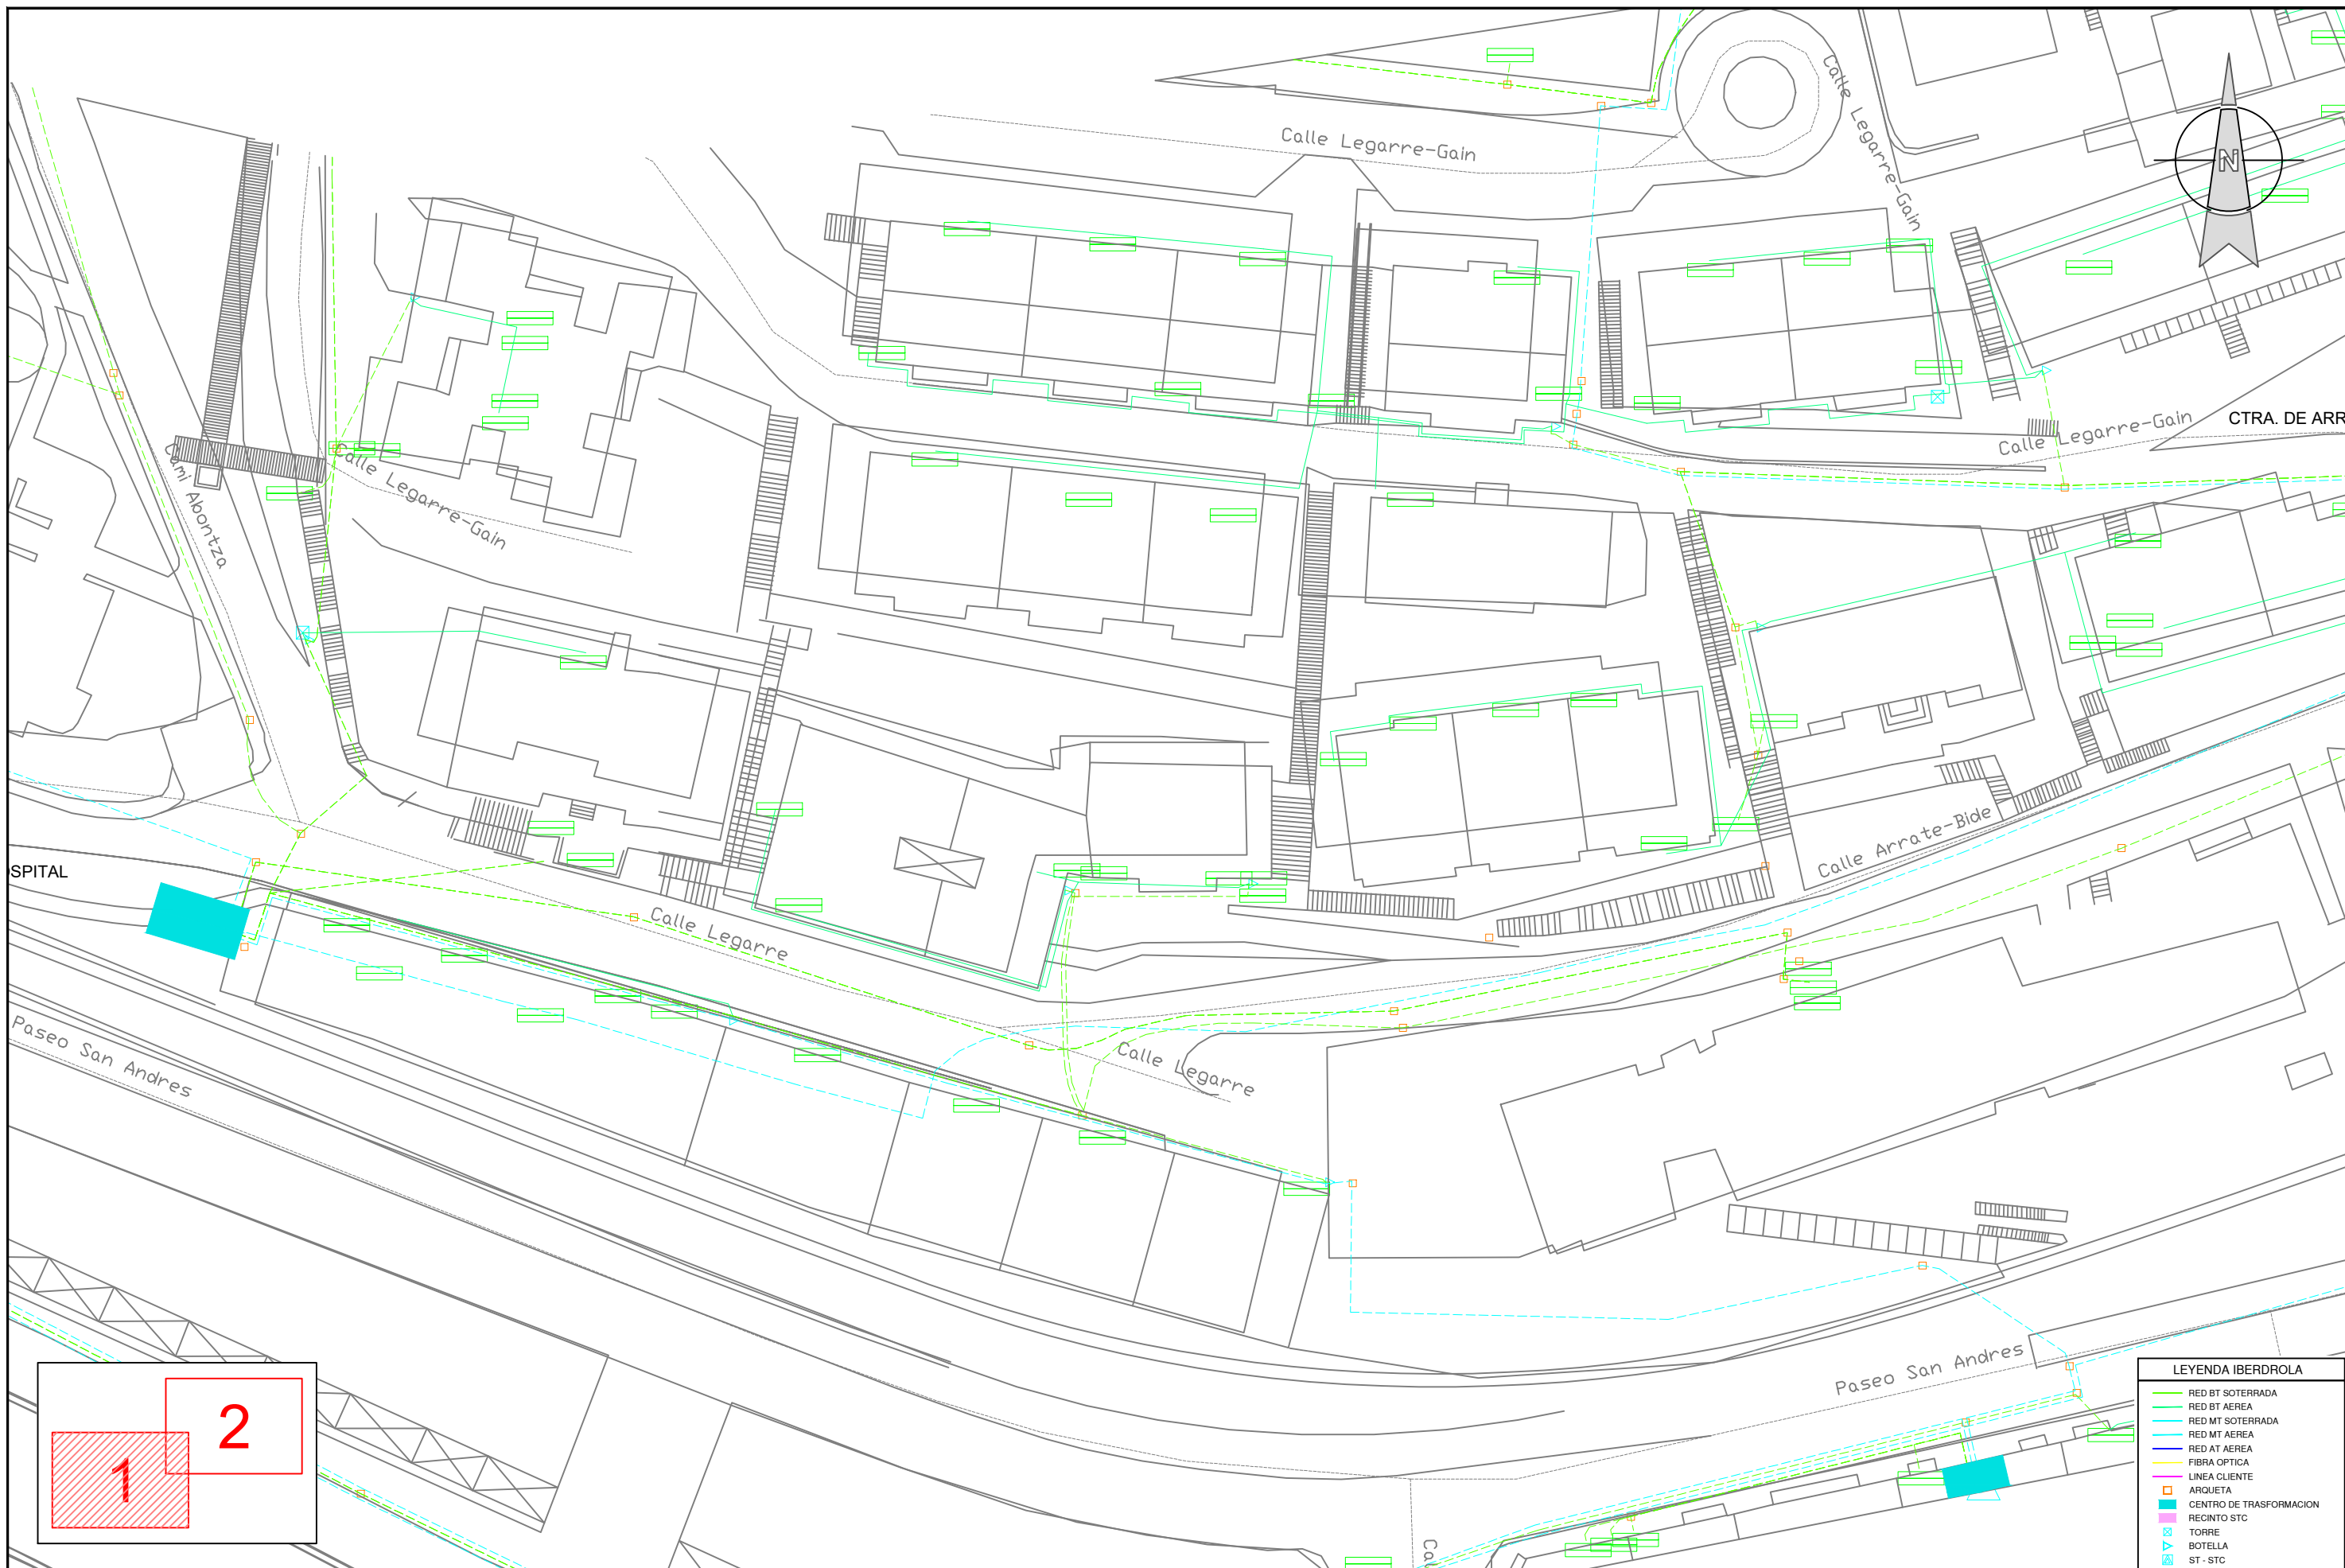



LEYENDA IBERDROLA	
	RED BT SOTERRADA
	RED BT AEREA
	RED MT SOTERRADA
	RED MT AEREA
	RED AT AEREA
	FIBRA OPTICA
	LINEA CLIENTE
	ARGUETA
	CENTRO DE TRASFORMACION
	RECINTO STC
	TORRE
	BOTELLA
	ST - STC

	<p>Proiektuaren izena / Título del Proyecto ARRATEBIDE KALEKO UR HORNIDURA ETA SANEAMENDU SAREAK BERRITZEA RENOVACIÓN DE LAS REDES DE ABASTECIMIENTO Y SANEAMIENTO DE ARRATEBIDE KALEA</p>	<p>Gakoa / Clave 92131016</p> <p>Data / Fecha 2025eko MARTXOA MARZO de 2025</p>	<p>Gipuzkoako Urak-eko Azpiegituren Garapen Sailak zuzenduriko proiektua Proyecto dirigido por el Departamento de Desarrollo de Infraestructuras de Gipuzkoako Urak</p>	<p>Proiektuaren egilea / Autor/a del Proyecto EL INGENIERO DE CAMINOS, CANALES Y PUERTOS</p> <p>MIGUEL A. OTERO COLEGIADO Nº 10.437</p>	<p>Planoaren izenburua / Título del plano ERAGINDAKO ZERBITZUAK ENERGIA ELEKTRIKOA SERVICIOS AFECTADOS ENERGÍA ELÉCTRICA</p>	<p>Eskala / Escala A3: 1/500 A1: 1/250</p>	<p>Plano zk. / Plano nº SSAA Orria / Hoja 1 de 6</p>
--	---	---	--	---	--	--	---

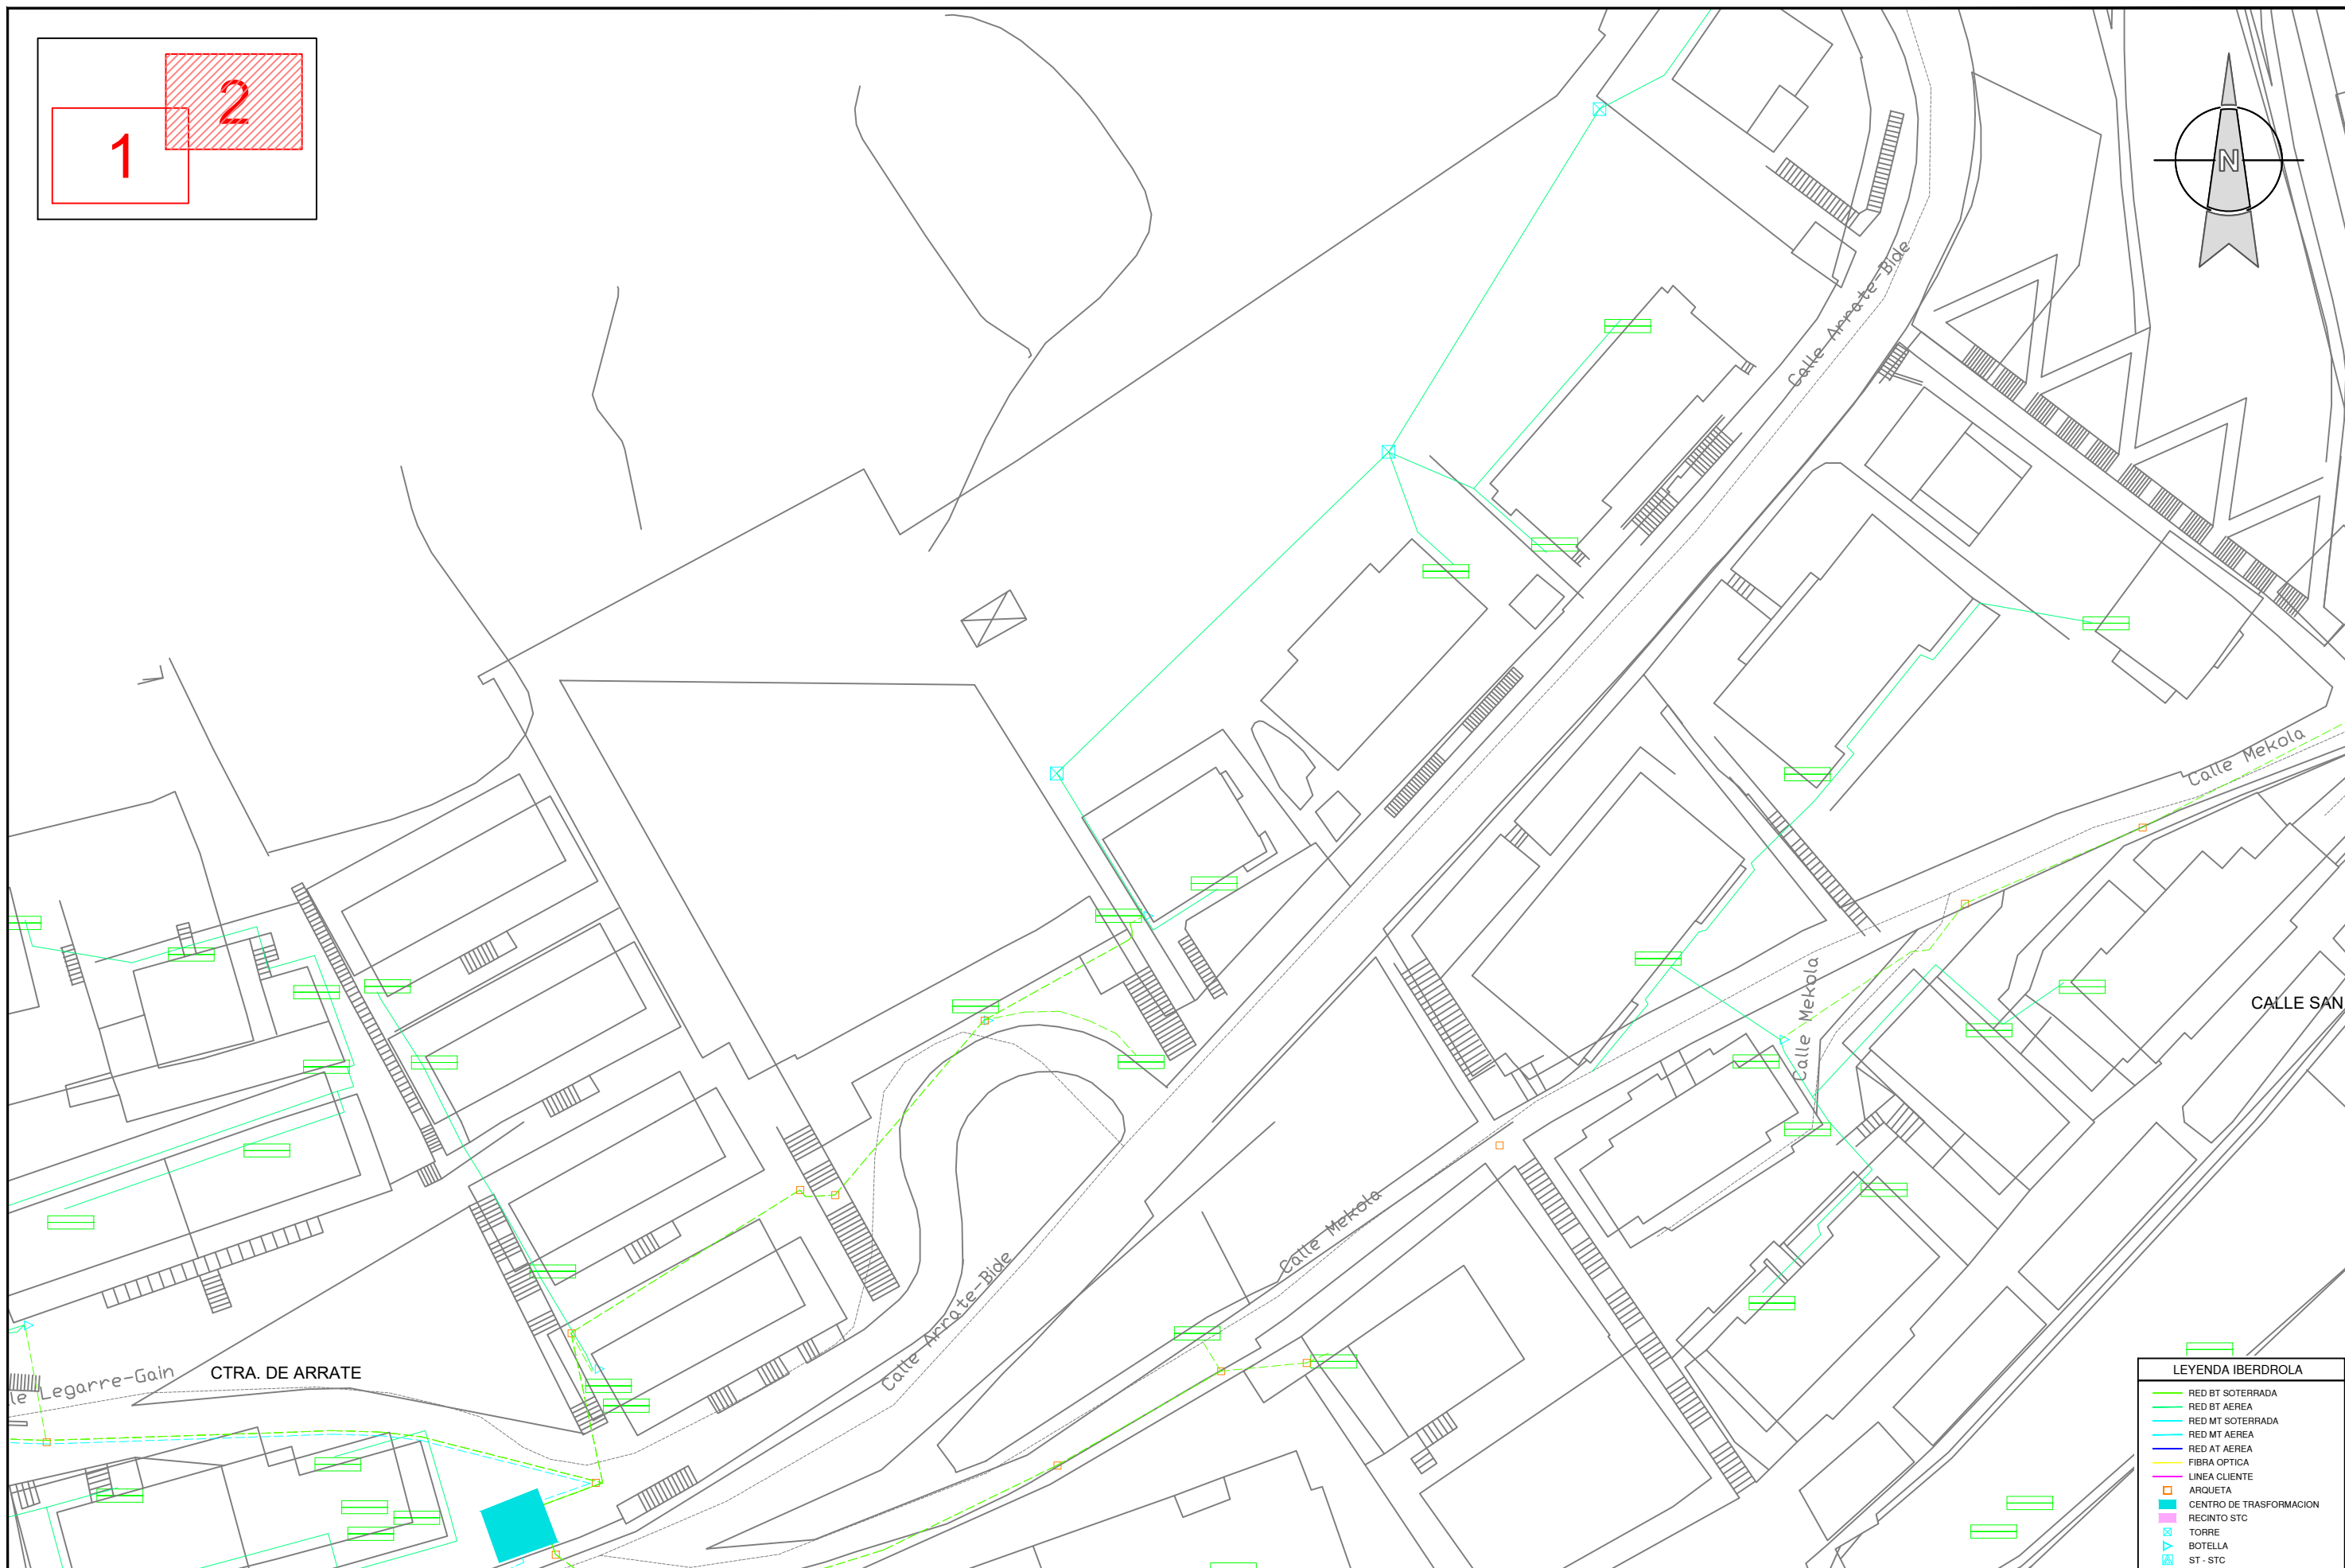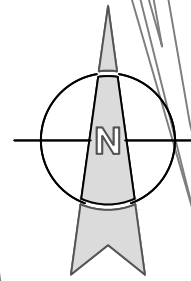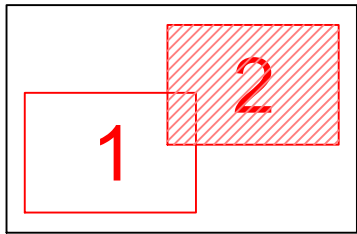




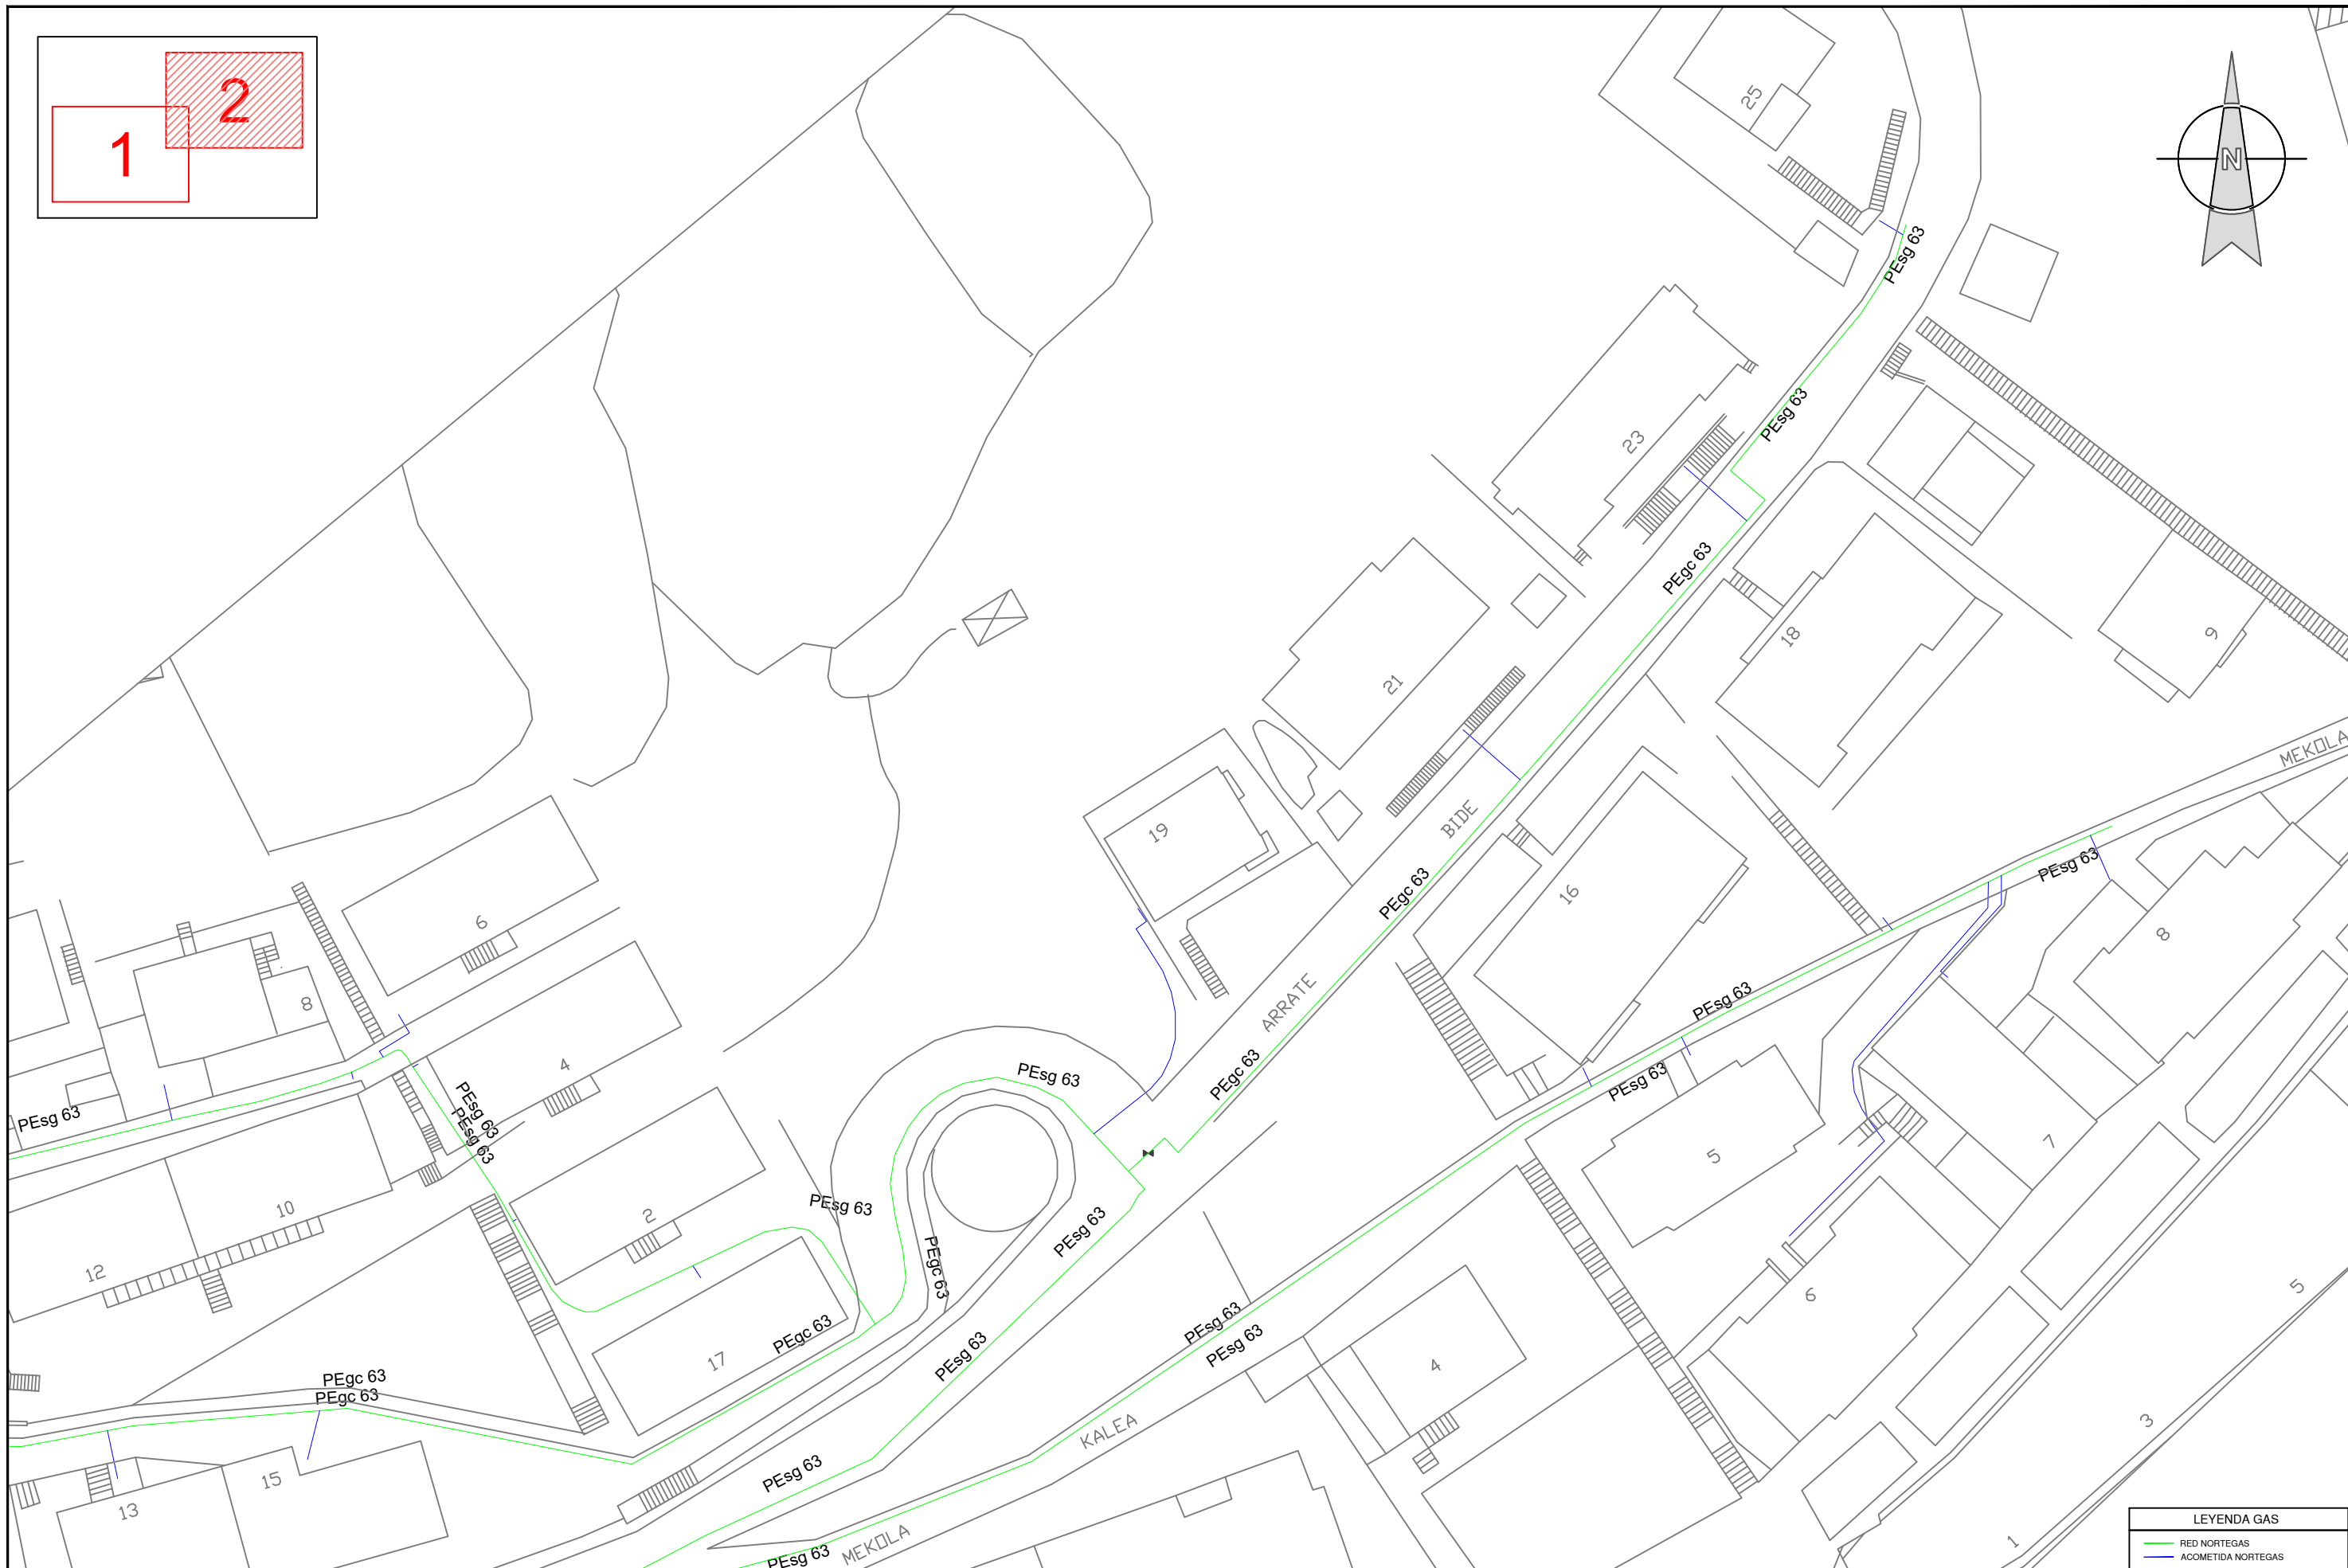
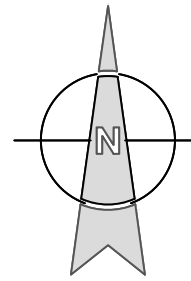
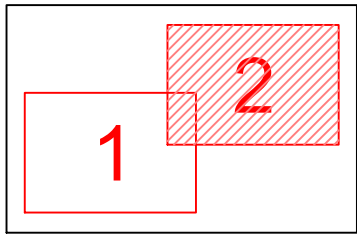
LEYENDA IBERDROLA	
	RED BT SOTERRADA
	RED BT AEREA
	RED MT SOTERRADA
	RED MT AEREA
	FIBRA OPTICA
	LINEA CLIENTE
	ARGUETA
	CENTRO DE TRANSFORMACION
	RECINTO STC
	TORRE
	BOTELLA
	ST - STC

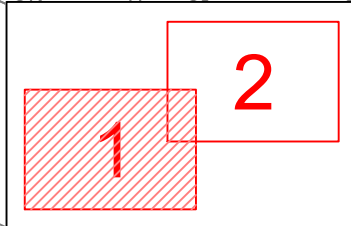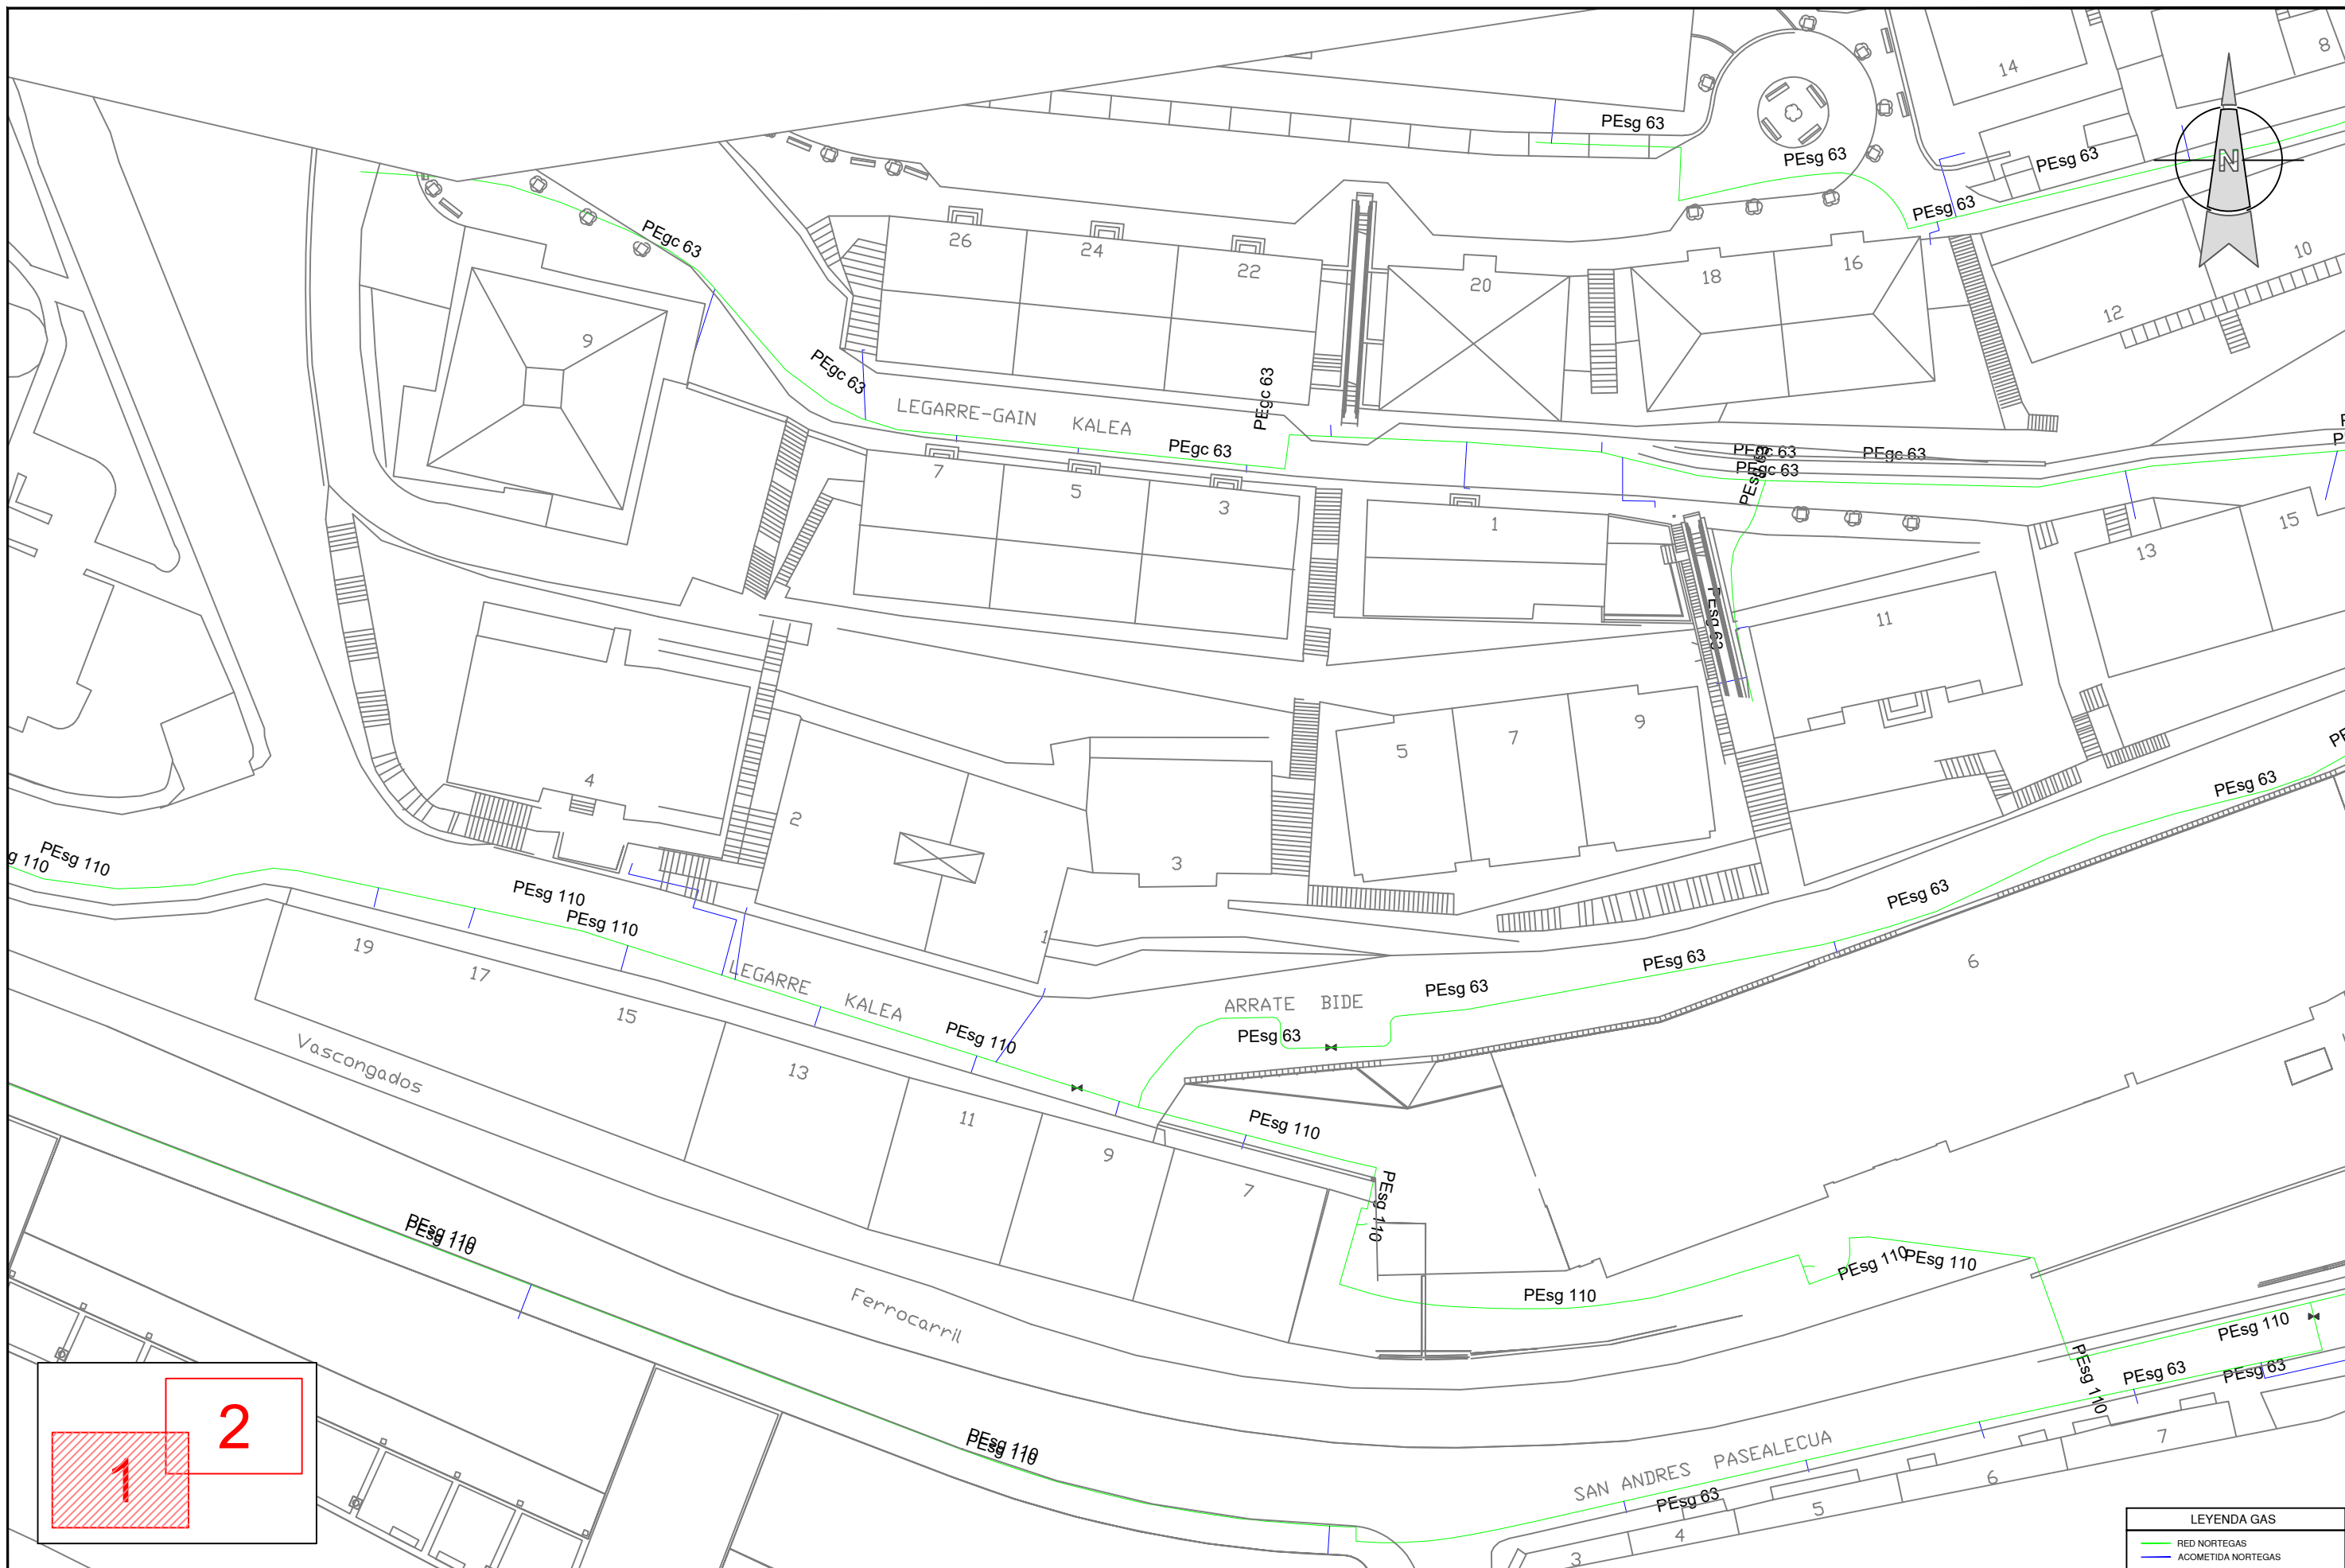	Proiektuaren izena / Título del Proyecto	Gakoa / Clave	Proiektuaren egilea / Autor/a del Proyecto	Planoaren izenburua / Título del plano	Eskala / Escala	Plano zk. / Plano nº
	ARRATEBIDE KALEKO UR HORNIDURA ETA SANEAMENDU SAREAK BERRITZEA RENOVACIÓN DE LAS REDES DE ABASTECIMIENTO Y SANEAMIENTO DE ARRATEBIDE KALEA	92131016	Gipuzkoako Urak-eko Azpiegituren Garapen Sailak zuzenduriko proiektua Proyecto dirigido por el Departamento de Desarrollo de Infraestructuras de Gipuzkoako Urak	9 girder ingenieros MIGUEL A. OTERO COLEGIADO Nº 10.437	ERAGINDAKO ZERBITZUAK ENERGIA ELEKTRIKOA SERVICIOS AFECTADOS ENERGÍA ELÉCTRICA	A3: 1/500 A1: 1/250
	Data / Fecha					
	2025eko MARTXOA					
	MARZO de 2025					






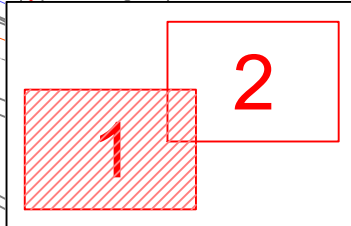
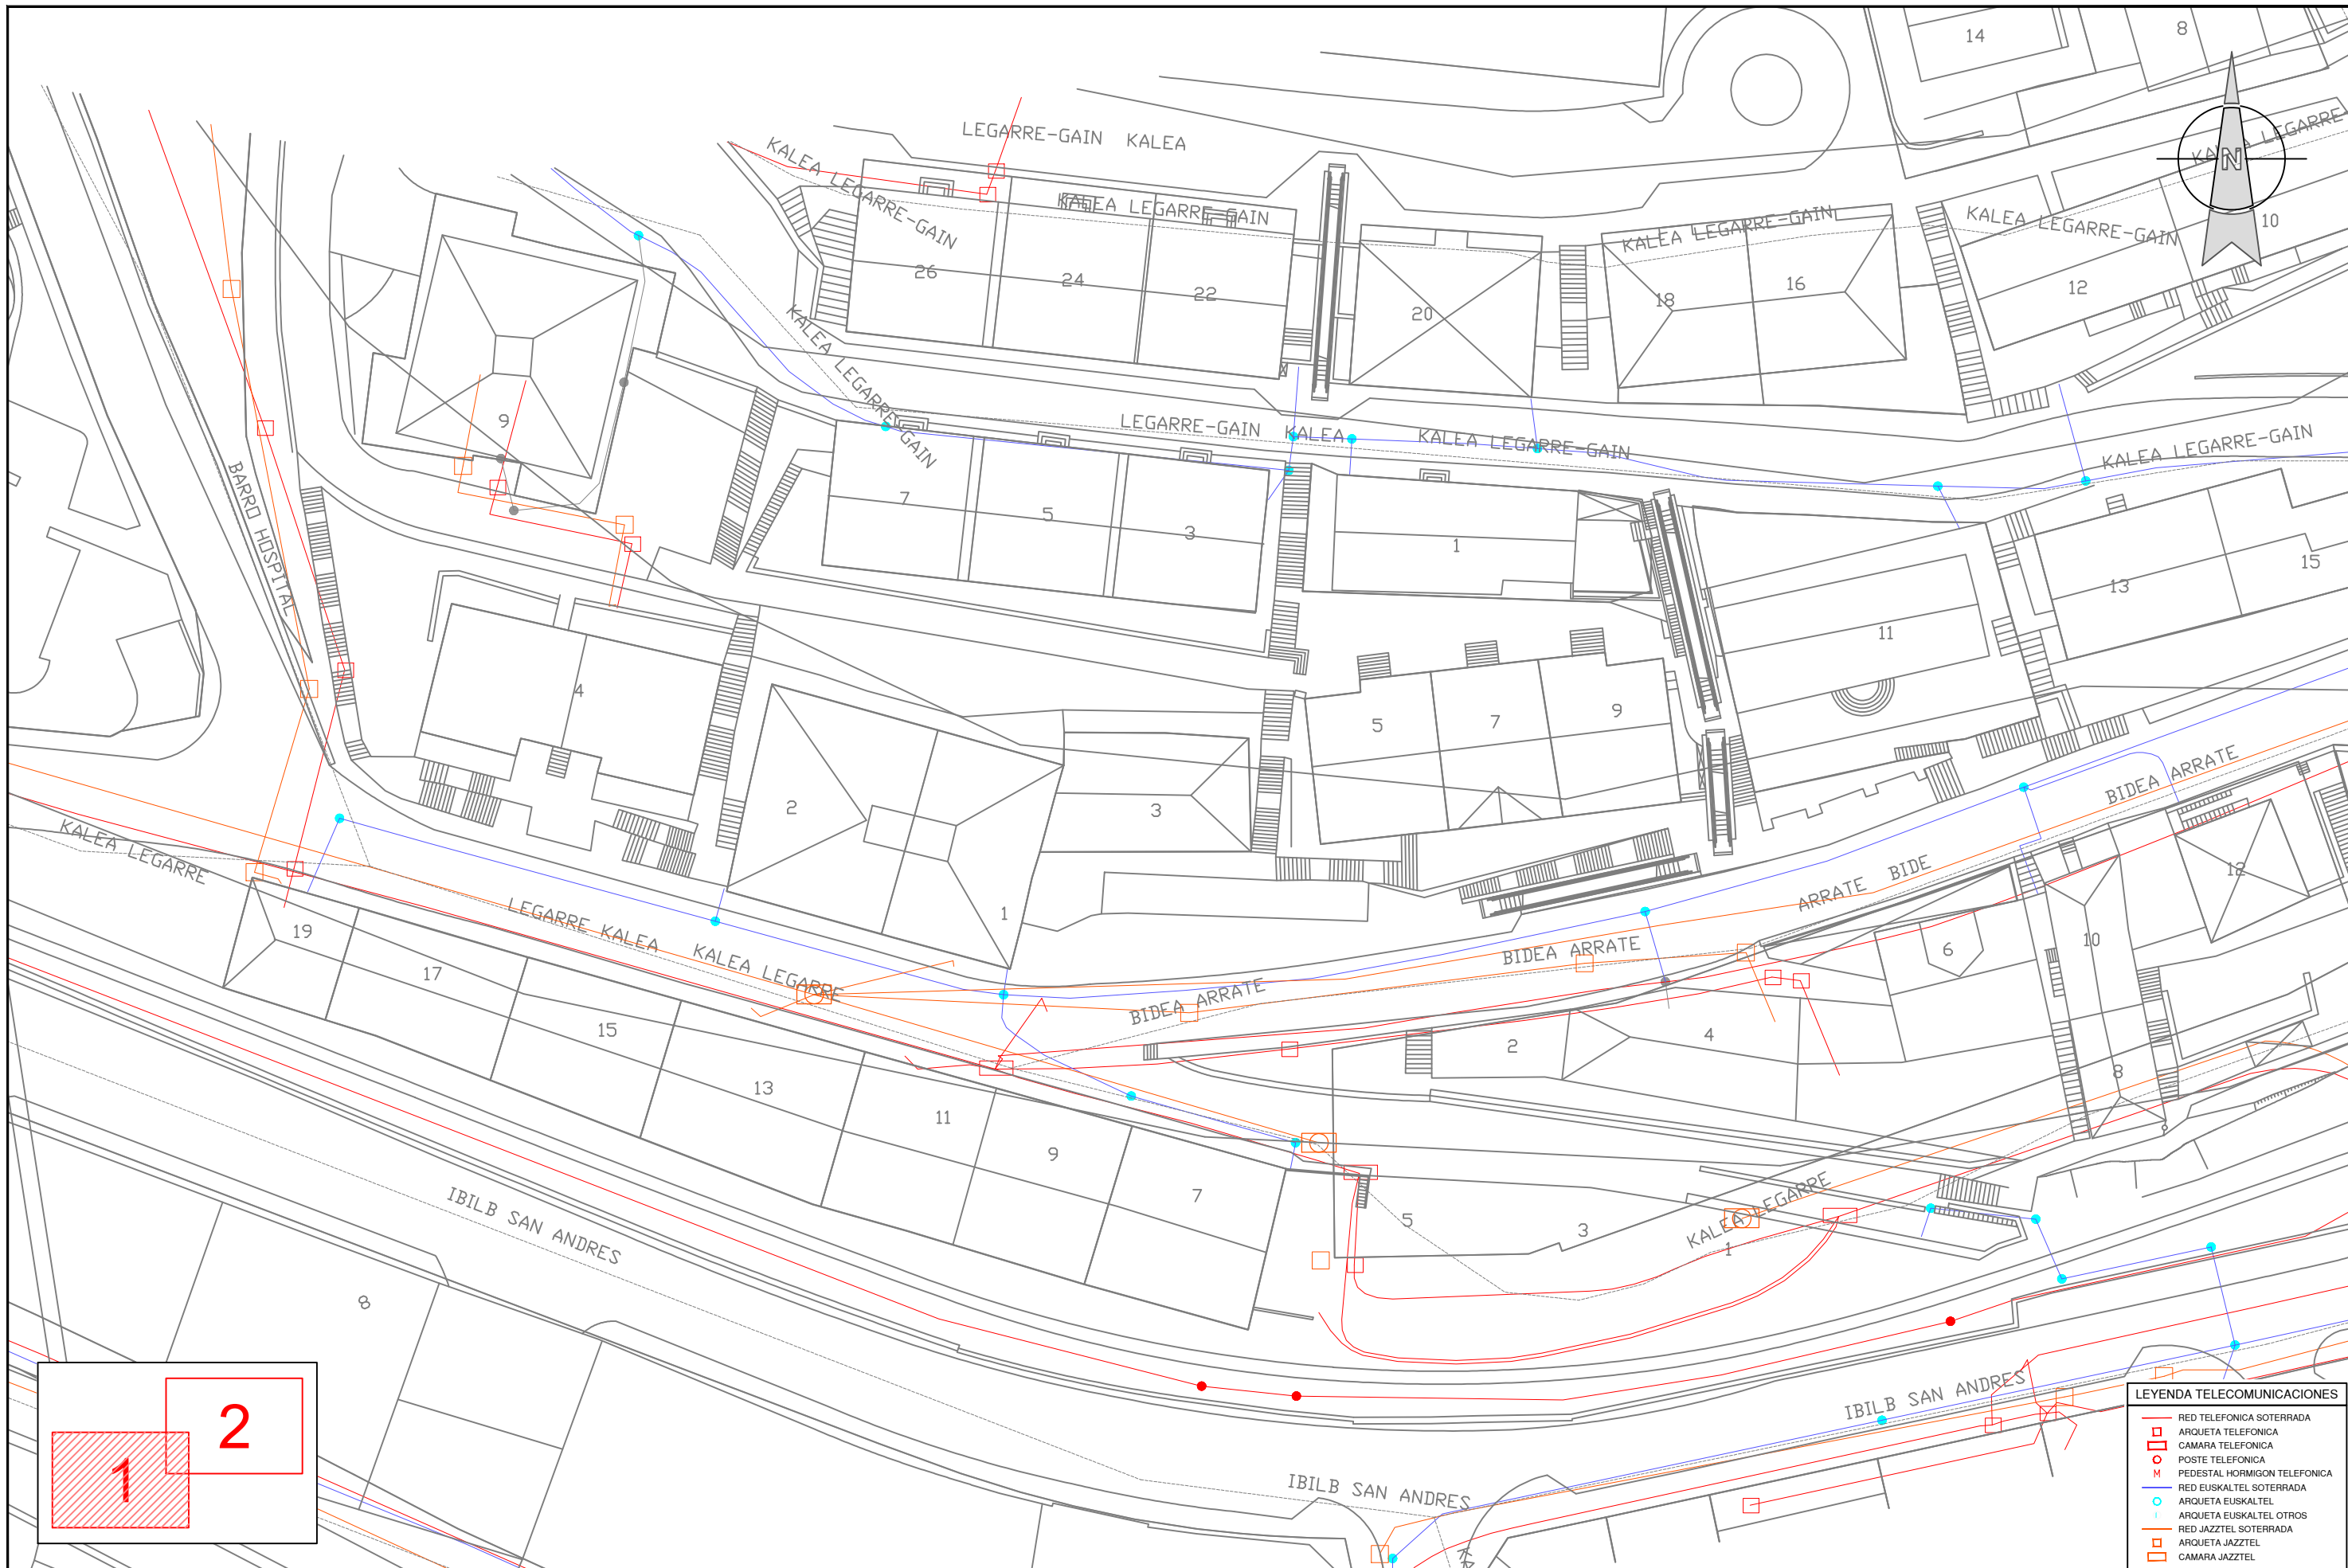
LEYENDA GAS	
—	RED NORTEGAS
—	ACOMETIDA NORTEGAS

	Proiektuaren izena / Título del Proyecto ARRATEBIDE KALEKO UR HORNIDURA ETA SANEAMENDU SAREAK BERRITZEA RENOVACIÓN DE LAS REDES DE ABASTECIMIENTO Y SANEAMIENTO DE ARRATEBIDE KALEA	Gakoa / Clave 92131016	Gipuzkoako Urak-eko Azpiegituren Garapen Sailak zuzenduriko proiektua Proyecto dirigido por el Departamento de Desarrollo de Infraestructuras de Gipuzkoako Urak	Proiektuaren egilea / Autor/a del Proyecto EL INGENIERO DE CAMINOS, CANALES Y PUERTOS   MIGUEL A. OTERO COLEGIADO Nº 10.437	Planoaren izenburua / Título del plano ERAGINDAKO ZERBITZUAK GASA SERVICIOS AFECTADOS GAS	Eskala / Escala A3: 1/500 A1: 1/250	Plano zk. / Plano nº SSAA Orria / Hoja 3 de 6
	Gipuzkoako Ur Kontsultoria Gipuzkoako Urak	Data / Fecha 2025eko MARTXOA MARZO de 2025					






LEYENDA GAS	
	RED NORTEGAS
	ACOMETIDA NORTEGAS


 <p>Gipuzkoako Ur Kontsortzioa Gipuzkoako Urak</p>	<p>Proiektuaren izena / Título del Proyecto ARRATEBIDE KALEKO UR HORNIDURA ETA SANEAMENDU SAREAK BERRITZEA RENOVACIÓN DE LAS REDES DE ABASTECIMIENTO Y SANEAMIENTO DE ARRATEBIDE KALEA</p>	<p>Gakoa / Clave 92131016</p> <p>Data / Fecha 2025eko MARTXOA MARZO de 2025</p>	<p>Gipuzkoako Urak-eko Azpiegituren Garapen Sailak zuzenduriko proiektua Proyecto dirigido por el Departamento de Desarrollo de Infraestructuras de Gipuzkoako Urak</p> 	<p>Proiektuaren egilea / Autor/a del Proyecto EL INGENIERO DE CAMINOS, CANALES Y PUERTOS</p>  <p>MIGUEL A. OTERO COLEGIADO Nº 10.437</p>	<p>Planoaren izenburua / Título del plano ERAGINDAKO ZERBITZUAK GASA SERVICIOS AFECTADOS GAS</p>	<p>Eskala / Escala A3: 1/500 A1: 1/250</p>	<p>Plano zk. / Plano nº SSAA Orria / Hoja 4 de 6</p>
---	---	---	---	---	---	--	---



LEYENDA TELECOMUNICACIONES


- RED TELEFONICA SOTERRADA
- ARQUETA TELEFONICA
- CAMARA TELEFONICA
- POSTE TELEFONICA
- M PEDESTAL HORMIGON TELEFONICA
- RED EUSKALTEL SOTERRADA
- ARQUETA EUSKALTEL
- ARQUETA EUSKALTEL OTROS
- RED JAZZTEL SOTERRADA
- ARQUETA JAZZTEL
- CAMARA JAZZTEL

	Proiektuaren izena / Título del Proyecto ARRATEBIDE KALEKO UR HORNIDURA ETA SANEAMENDU SAREAK BERRITZEA RENOVACIÓN DE LAS REDES DE ABASTECIMIENTO Y SANEAMIENTO DE ARRATEBIDE KALEA	Gakoa / Clave 92131016 Data / Fecha 2025eko MARTXOA MARZO de 2025	Gipuzkoako Urak-eko Azpiegituren Garapen Sailak zuzenduriko proiektua Proyecto dirigido por el Departamento de Desarrollo de Infraestructuras de Gipuzkoako Urak 	Proiektuaren egilea / Autor/a del Proyecto EL INGENIERO DE CAMINOS, CANALES Y PUERTOS  MIGUEL A. OTERO COLEGIADO Nº 10.437	Planoaren izenburua / Título del plano ERAGINDAKO ZERBITZUAK TELEKOMUNIKAZIOAK SERVICIOS AFECTADOS TELECOMUNICACIONES	Eskala / Escala A3: 1/500 A1: 1/250	Plano zk. / Plano nº SSAA Orria / Hoja 5 de 6
---	--	---	--	---	--	---	---

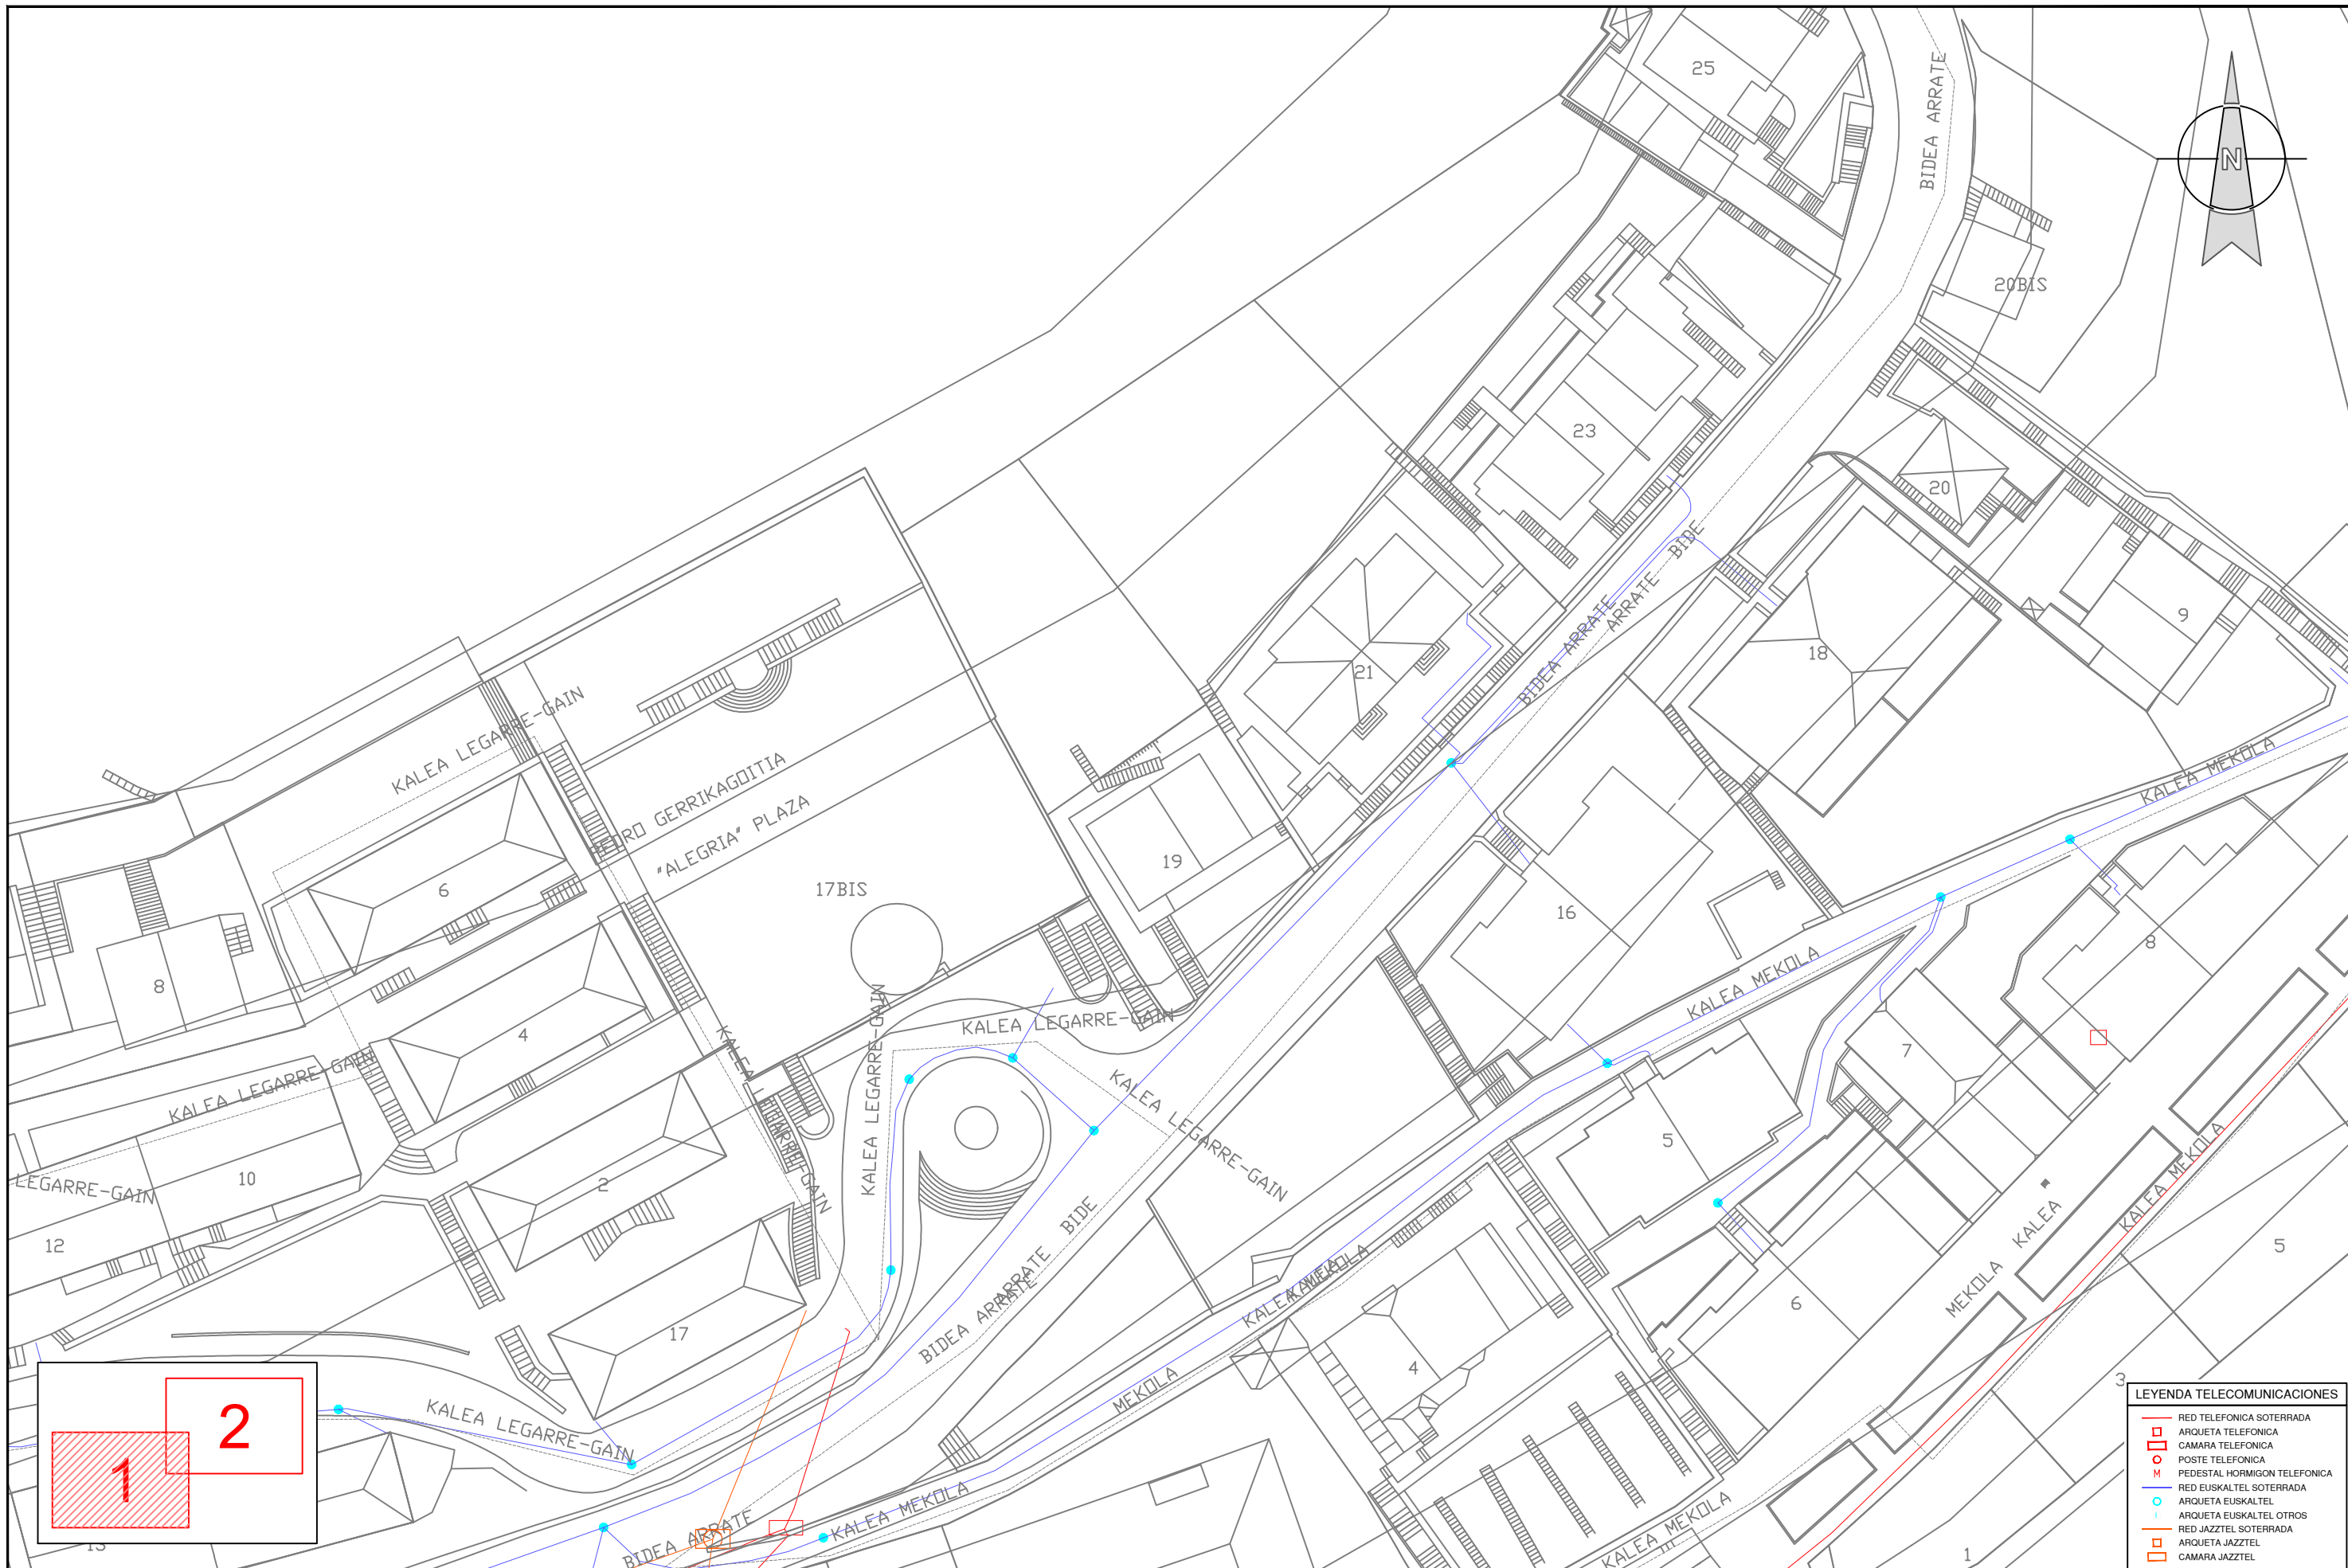

LEYENDA TELECOMUNICACIONES

	RED TELEFONICA SOTERRADA
	ARQUETA TELEFONICA
	CAMARA TELEFONICA
	POSTE TELEFONICA
	PEDESTAL HORMIGON TELEFONICA
	RED EUSKALTEL SOTERRADA
	ARQUETA EUSKALTEL
	ARQUETA EUSKALTEL OTROS
	RED JAZZTEL SOTERRADA
	ARQUETA JAZZTEL
	CAMARA JAZZTEL

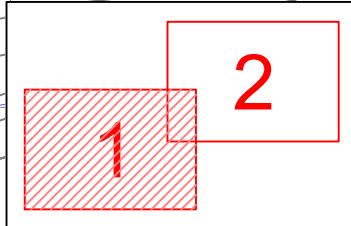

	<p>Proiektuaren izena / Título del Proyecto ARRATEBIDE KALEKO UR HORNIDURA ETA SANEAMENDU SAREAK BERRITZEA RENOVACIÓN DE LAS REDES DE ABASTECIMIENTO Y SANEAMIENTO DE ARRATEBIDE KALEA</p>	<p>Gakoa / Clave 92131016</p> <p>Data / Fecha 2025eko MARTXOA MARZO de 2025</p>	<p>Gipuzkoako Urak-eko Azpiegituren Garapen Sailak zuzenduriko proiektua Proyecto dirigido por el Departamento de Desarrollo de Infraestructuras de Gipuzkoako Urak</p>	<p>Proiektuaren egilea / Autor/a del Proyecto EL INGENIERO DE CAMINOS, CANALES Y PUERTOS</p> <p>MIGUEL A. OTERO COLEGIADO Nº 10.437</p>	<p>Planoaren izenburua / Título del plano ERAGINDAKO ZERBITZUAK TELEKOMUNIKAZIOAK SERVICIOS AFECTADOS TELECOMUNICACIONES</p>	<p>Eskala / Escala A3: 1/500 A1: 1/250</p>	<p>Plano zk. / Plano nº SSAA Orria / Hoja 6 de 6</p>
--	---	---	--	---	--	--	--