



ANEJO 2

SERVICIOS AFECTADOS

OBRA

RENOVACIÓN DE ABASTECIMIENTO SAN ROKE

ELGETA





1. AFECCION A OTRAS REDES Y SERVICIOS

Tras consulta a Inkolan durante la elaboración del presente documento, se ha detectado la presencia de varios servicios en el ámbito de las obras (se adjuntan planos), por lo que será **IMPRESINDIBLE PREVIO AL COMIENZO DE LAS OBRAS** contactar con los responsables de todos los servicios (**aunque no aparezcan en la consulta adjunta**) para garantizar la ejecución de las obras sin afección a otros servicios.

En el caso de detectar la existencia de las redes de alta en el ámbito de la obra, ya sea de abastecimiento o de saneamiento, se deberá notificar previo al comienzo de las obras al técnico de la Red de Alta de Gipuzkoako Urak.

Esta consulta deberá ser acreditada por la contrata en el replanteo de la obra, mediante justificante de la descarga realizada en Inkolan.

2. AFECCION A CARRETERAS, DOMINIO PUBLICO HIDRAULICO, PUERTOS O FFCC.

Dentro del ámbito de las obras se ha constatado la presencia del vial GI-2632, y debido a que durante las obras se instalará una conducción próxima a la misma, se adjunta la copia del registro de salida solicitud de autorización a la Diputación Foral de Gipuzkoa.

Donostia, noviembre de 2022

Gipuzkoako Ur Kantsortzioa

Gipuzkoako Urak, S.A.



 Gipuzkoako Urak S.A.	Proiektua / Proyecto: RENOVACION ABASTECIMIENTO SAN ROKE		
	Planoaren Izenburua / Título del plano: SERVICIOS AFECTADOS - IBERDROLA		
Data / Fecha: 2022ko AZAROA	Eskala / Escala: 1 / 500	Plano Zkia. / Plano N°: SSAA	Orri Zkia. / Hoja N°: 1 / 5




Gipuzkoako Urak S.A.


Proiektua / Proyecto:
RENOVACION ABASTECIMIENTO SAN ROKE


Planoaren Izenburua / Título del plano:
SERVICIOS AFECTADOS - EUSKALTEL


Data / Fecha: 2022ko AZAROA	Eskala / Escala: 1 / 500	Plano Zkia. / Plano Nº: SSAA	Orri Zkia. / Hoja Nº: 2 / 5
--------------------------------	-----------------------------	---------------------------------	--------------------------------

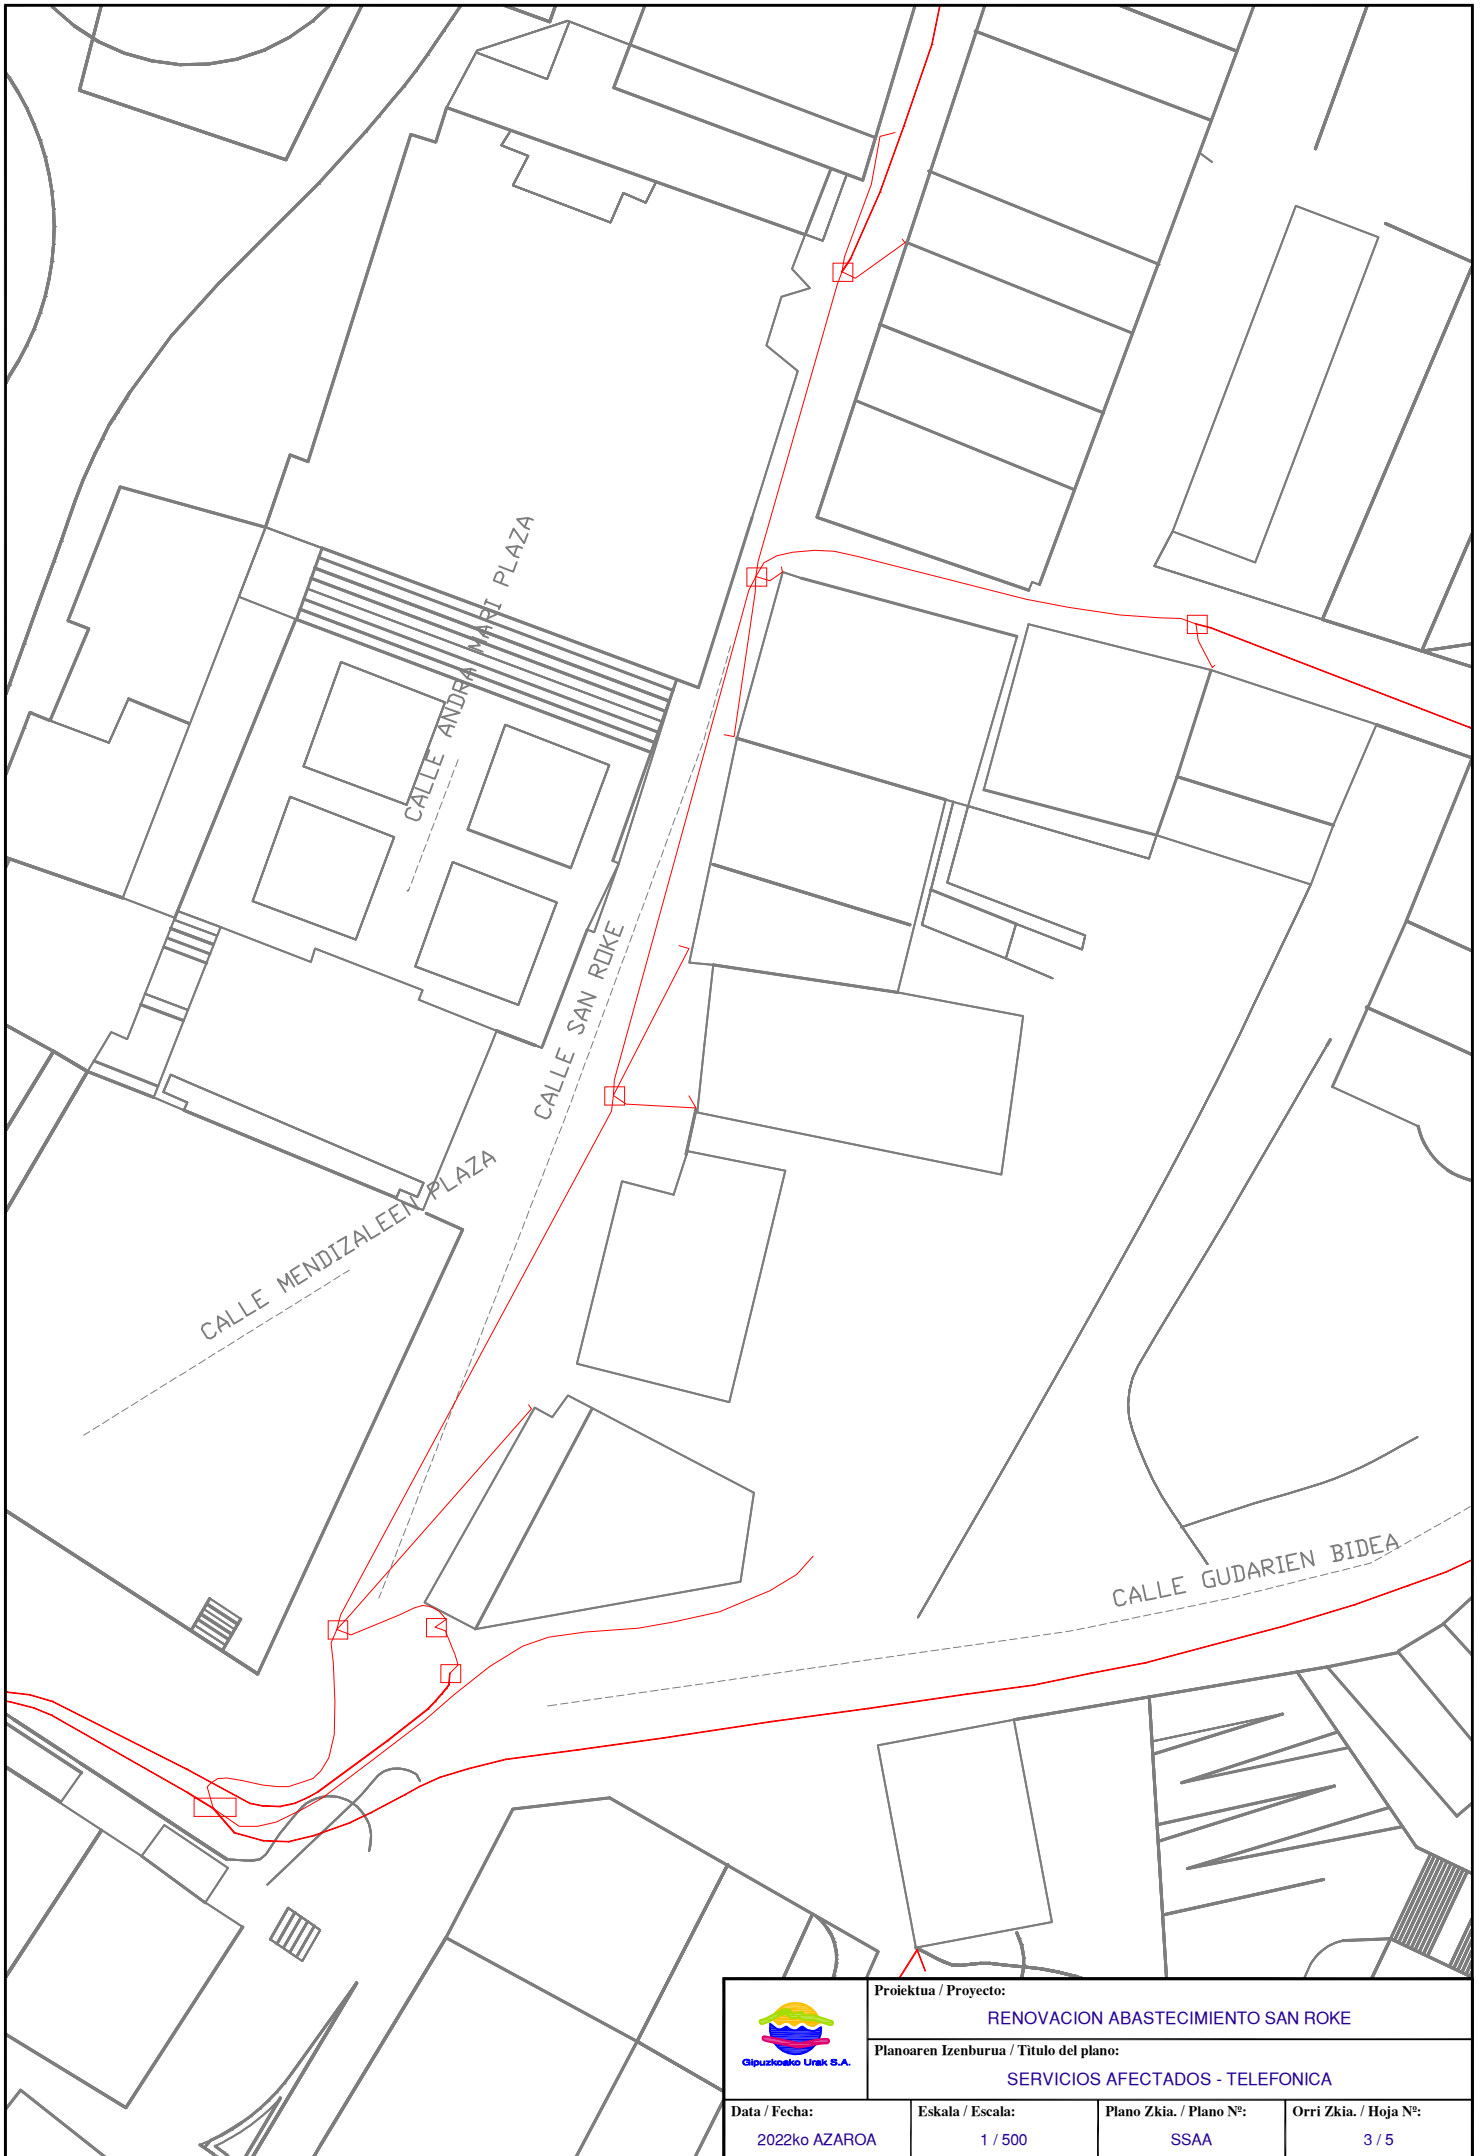


 Gipuzkoako Urak S.A.	Proiektua / Proyecto: RENOVACION ABASTECIMIENTO SAN ROKE		
	Planoaren Izenburua / Título del plano: SERVICIOS AFECTADOS - TELEFONICA		
Data / Fecha: 2022ko AZAROA	Eskala / Escala: 1 / 500	Plano Zkia. / Plano Nº: SSAA	Orri Zkia. / Hoja Nº: 3 / 5

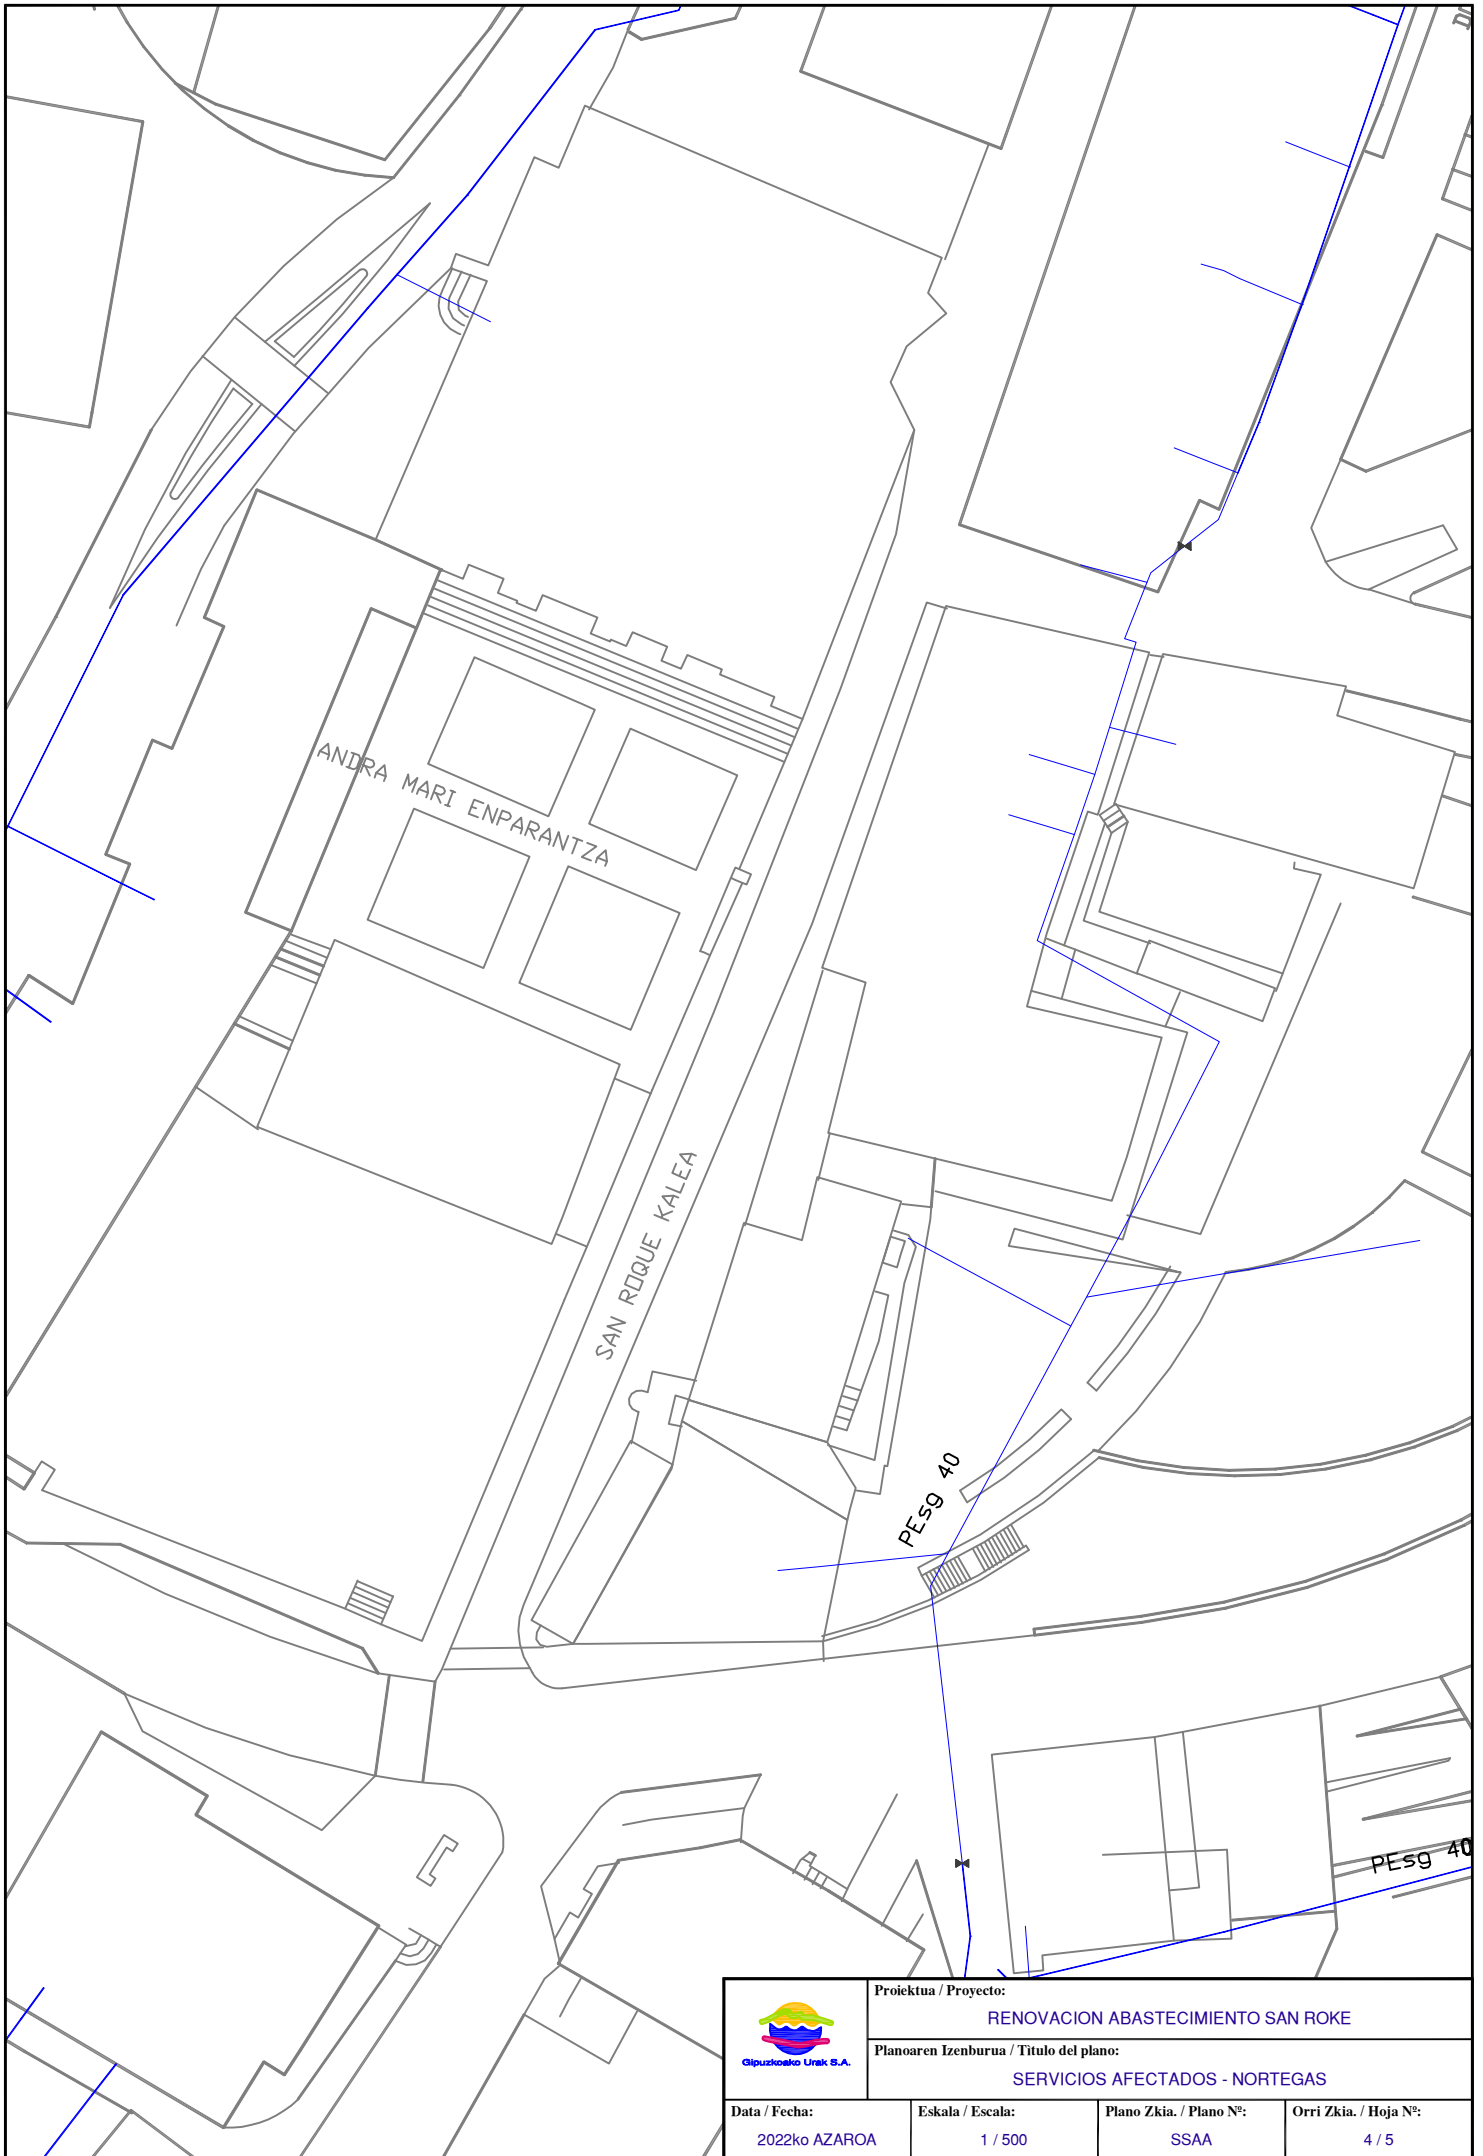

	Proiektua / Proyecto: RENOVACION ABASTECIMIENTO SAN ROKE		
	Planoaren Izenburua / Título del plano: SERVICIOS AFECTADOS - NORTEGAS		
Data / Fecha: 2022ko AZAROA	Eskala / Escala: 1 / 500	Plano Zkia. / Plano Nº: SSAA	Orri Zkia. / Hoja Nº: 4 / 5

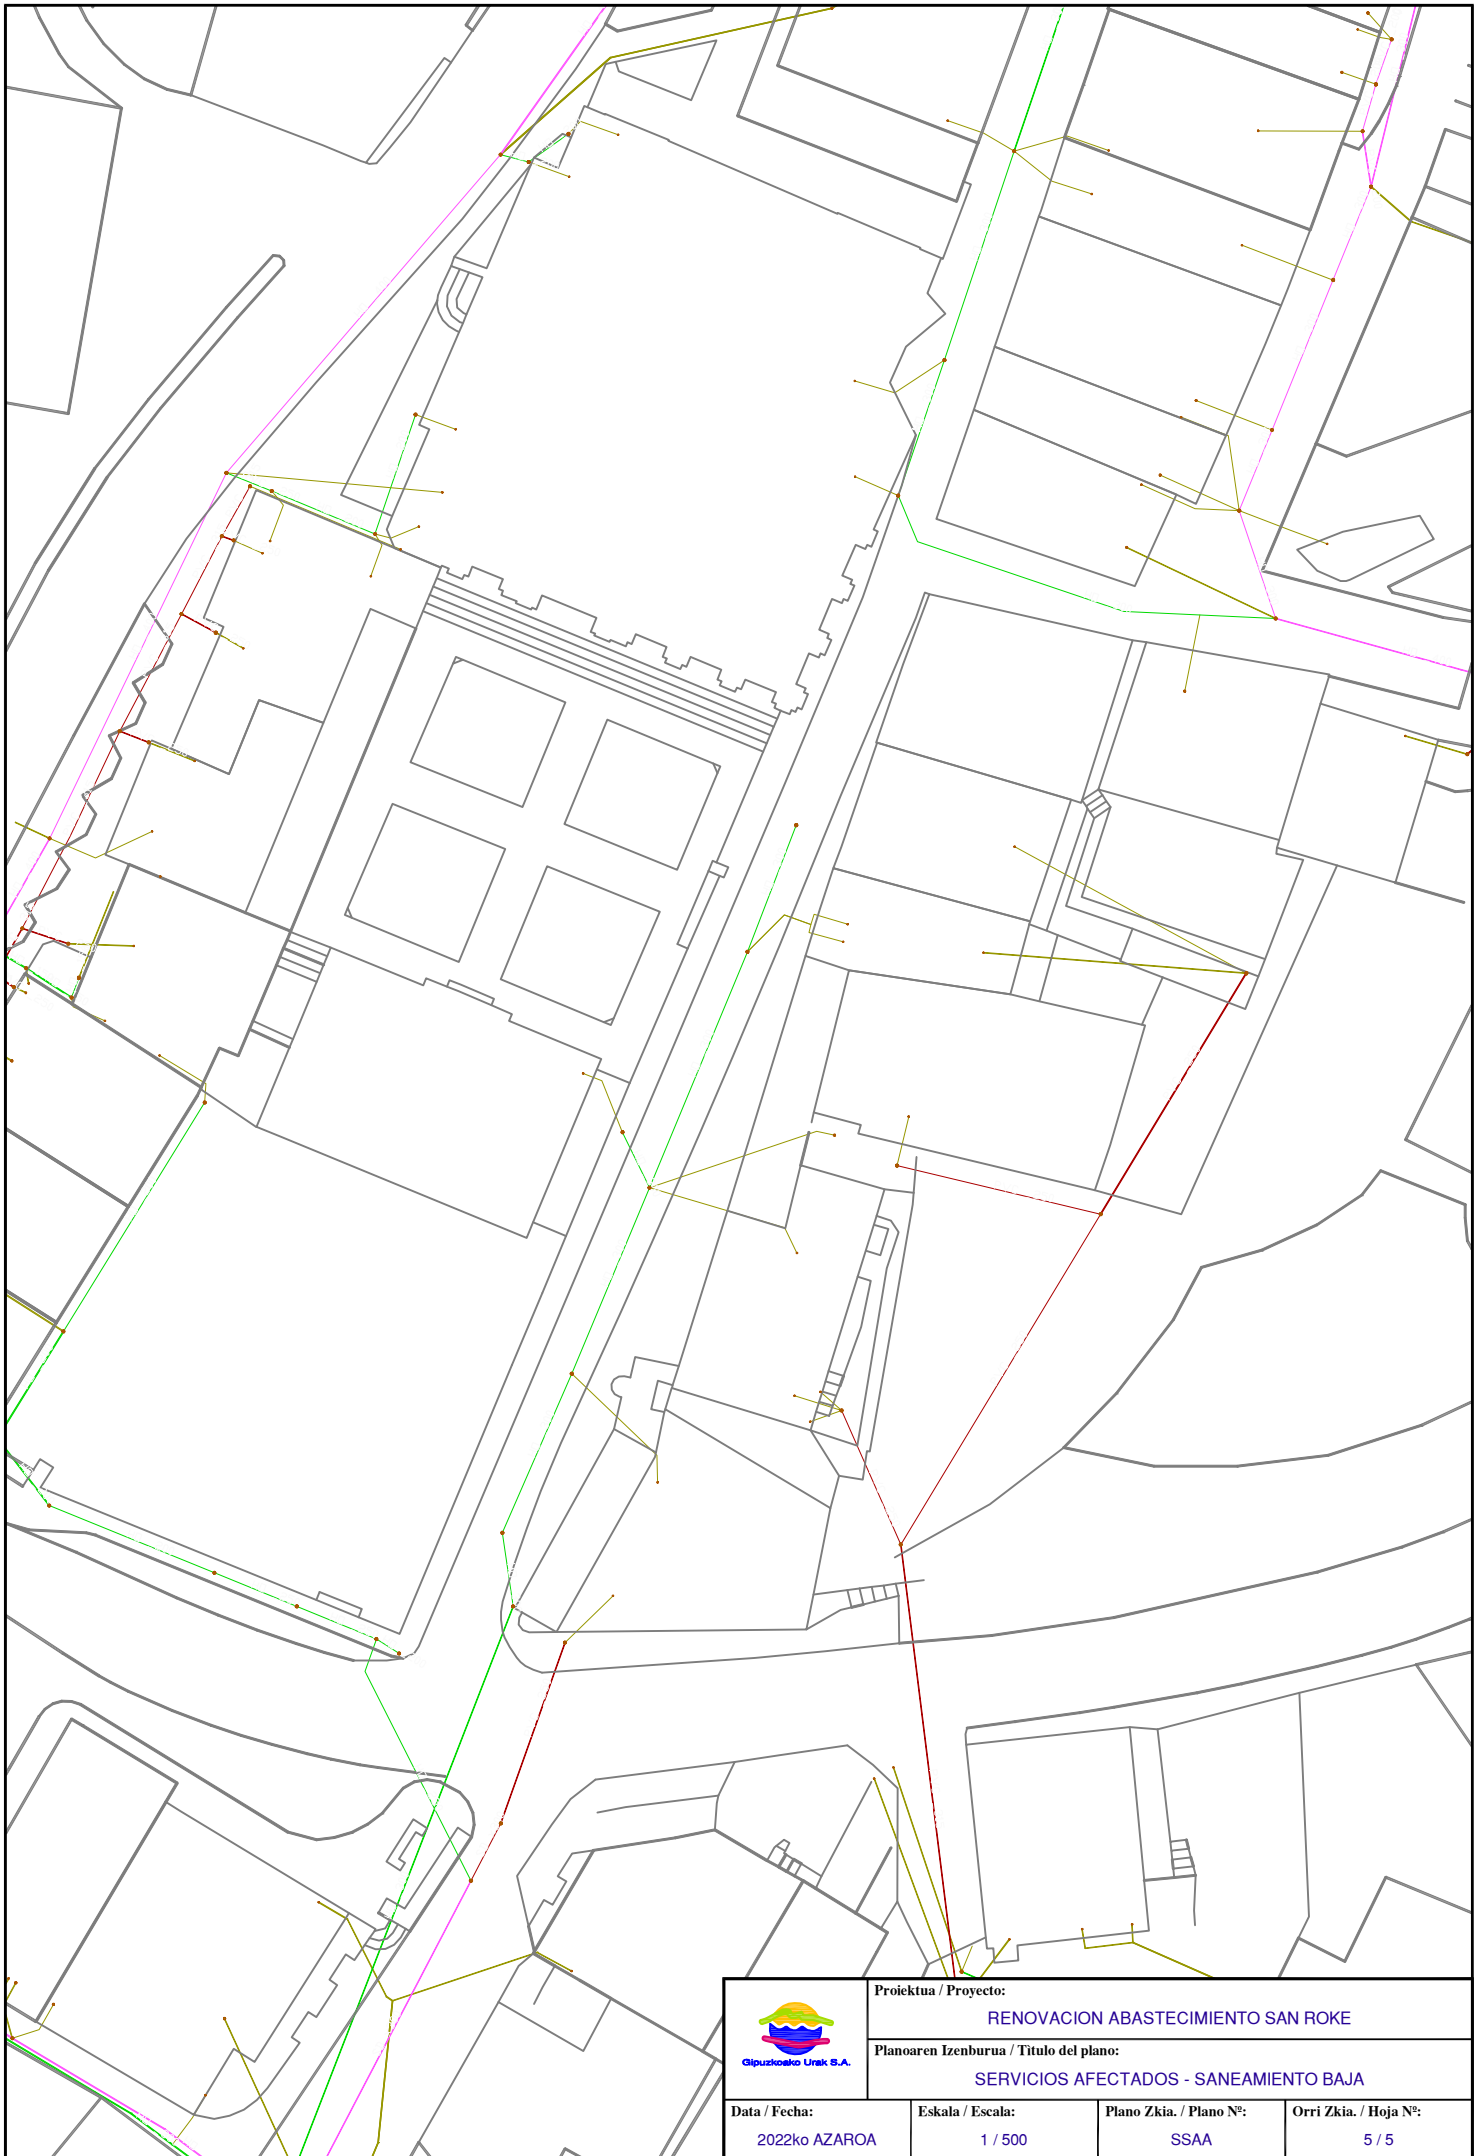

	Proiektua / Proyecto: RENOVACION ABASTECIMIENTO SAN ROKE		
	Planoaren Izenburua / Título del plano: SERVICIOS AFECTADOS - SANEAMIENTO BAJA		
Data / Fecha: 2022ko AZAROA	Eskala / Escala: 1 / 500	Plano Zkia. / Plano Nº: SSAA	Orri Zkia. / Hoja Nº: 5 / 5

OBRA EGITEKO BAIMEN ESKARIA - SOLICITUD AUTORIZACION PARA OBRA

Eskatzailea Solicitante	GIPUZKOAKO UR KONTSORTZIOA			Data Fecha	24-11-2022
IFK CIF	G20423992	Helbidea Dirección	Blanca Vinuesa eraikuntza. Portuetxe,16, 1.solairua		
Herria Localidad	Donostia	P.K. C.P.	20018	Tínoa Tfno	943 31 18 01

OBREN IZENBURUA - TITULO DE LA OBRA:	KODEA / CODIGO:
RENOVACION ABASTECIMIENTO SAN ROKE	92133003

Herria Localidad	ELGETA	Errepidea Carretera	GI-2632	K.P. P.K.	33+500
---------------------	---------------	------------------------	----------------	--------------	---------------

Sare mota Tipo de red	<input checked="" type="checkbox"/> Abastecimiento <input type="checkbox"/> Saneamiento	Juztifkazioa Motivo	<input checked="" type="checkbox"/> Renovación red <input type="checkbox"/> Ampliación red	<input type="checkbox"/> Reparación programada <input type="checkbox"/> Reparación urgente	Afekzio-mota Tipo de afección	<input type="checkbox"/> Cruce <input checked="" type="checkbox"/> Paralelismo
--------------------------	--	------------------------	---	---	----------------------------------	---

OBREN DESKRIBAPENA - DESCRIPCION:

La obra consiste en la renovacion de las actuales redes de abastecimiento en la calle San Roke, desde el número 2 hasta el número 12. La red actual de fibrocemento se sustituirá por una conduccion de fundición dúctil de Ø100 mm. La obra arranca desde la salida del caudalimetro existente frente al número 2 de San Roke kalea. Las nuevas conducciones se instalarán por la acera, en paralelo a la calzada adoquinada.



ABASTECIMIENTO

ESTADO ACTUAL

ESTADO PROYECTADO

