



Gipuzkoako Ur Kantsortzioa  
Gipuzkoako Urak

## **ANEJO 2: SERVICIOS AFECTADOS**

**OBRA:**

---

***“ABASTECIMIENTO Y SANEAMIENTO EN  
ONDRAMUÑO”***

**IDIAZABAL**

---



- **AFECCION A OTRAS REDES Y SERVICIOS**

Tras consulta a Inkolan durante la elaboración del presente documento, se ha detectado la presencia de varios servicios al inicio de ámbito de las obras (se adjuntan planos), por lo que será **IMPRESINDIBLE PREVIO AL COMIENZO DE LAS OBRAS** contactar con los responsables de todos los servicios (**aunque no aparezcan en la consulta adjunta**) para garantizar la ejecución de las obras sin afección a otros servicios.


- **AFECCION A CARRETERAS.NO SE PREVE AFECCIÓN**
- **DOMINIO PUBLICO HIDRAULICO. No se prvee afección**
- **PUERTOS, FFCC. No se detectan.**
- **PARTICULARES. La redes a instalar serán de titularidad municipal por lo cual la tramitación frente a particulares deberá ser realizada por la vía municipal.**

Donostia, mayo de 2020


Gipuzkoako Ur Kantsortzioa


Gipuzkoako Urak, S.A.



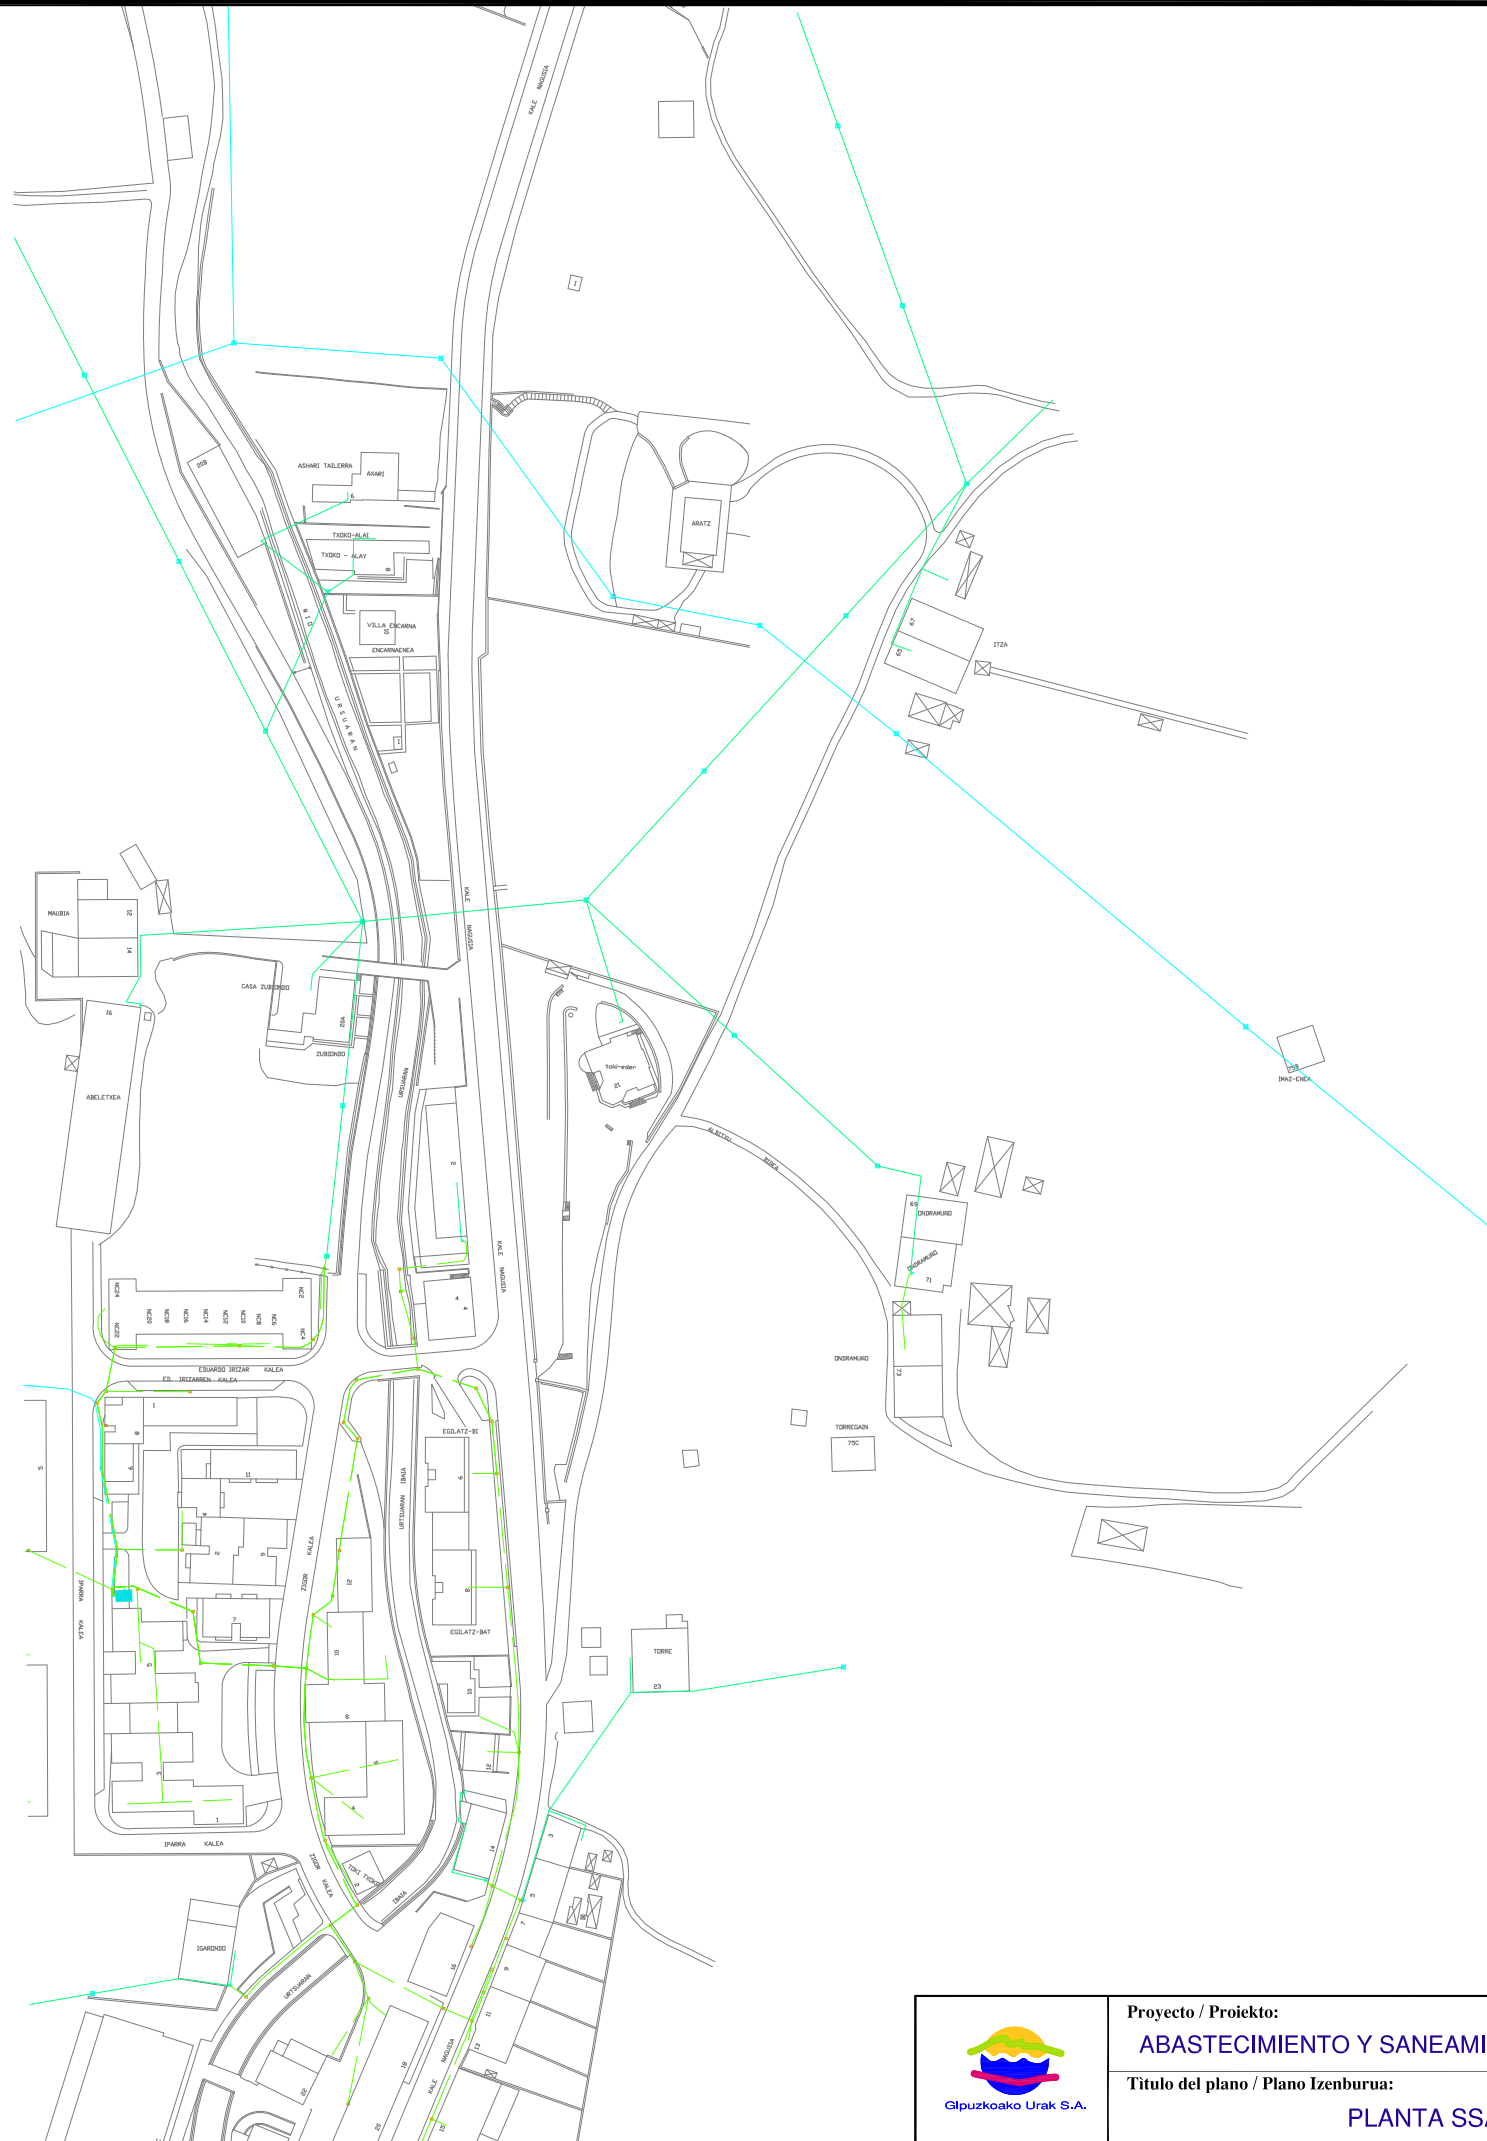



	<b>Proyecto / Proiektu:</b> <b>ABASTECIMIENTO Y SANEAMIENTO EN ONDRAMUÑO. IDIAZABAL</b>	<b>Escala / Eskala</b> 1 / 2.000	<b>Plano Nº / Planoa Zkia</b> SSAA-2
	<b>Título del plano / Plano Izenburua:</b> <b>PLANTA SSAA - IBERDROLA</b>	<b>Fecha / Data</b> MAYO - 2020	<b>Hoja Nº / Orria Zkia</b> 2 de 5

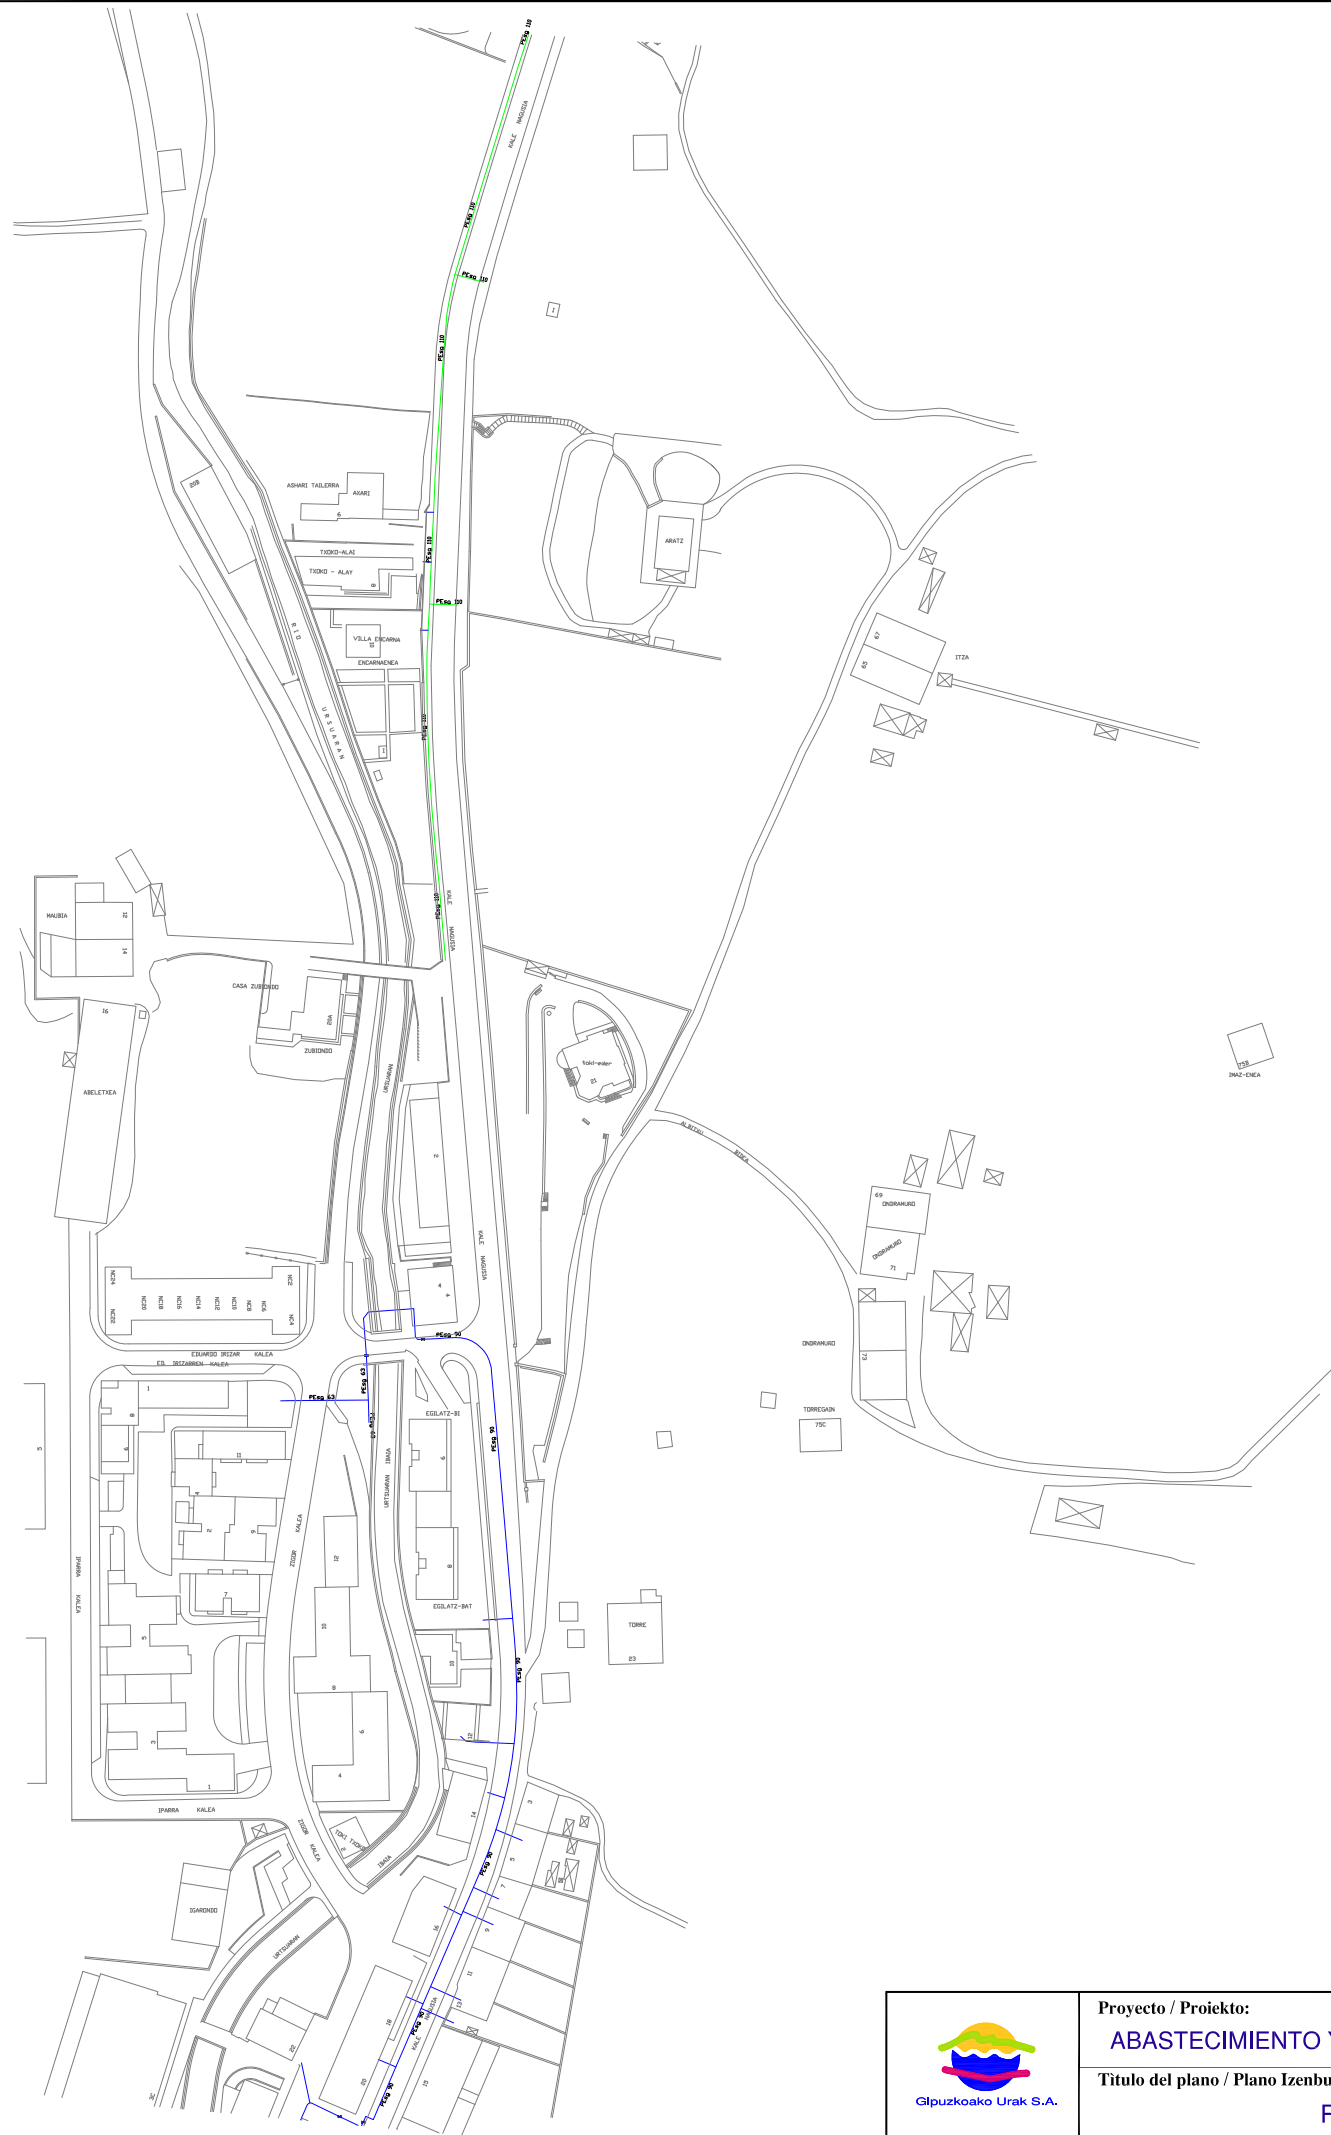

 Gipuzkoako Urak S.A.	<b>Proyecto / Proiektu:</b> <b>ABASTECIMIENTO Y SANEAMIENTO EN ONDRAMUÑO. IDIAZABAL</b>	<b>Escala / Eskala</b> 1 / 2.000	<b>Plano Nº / Planoa Zkia</b> SSAA
	<b>Título del plano / Plano Izenburua:</b> <b>PLANTA SSAA - NORTEGAS</b>	<b>Fecha / Data</b> MAYO - 2020	<b>Hoja Nº / Orria Zkia</b> 3 de 5



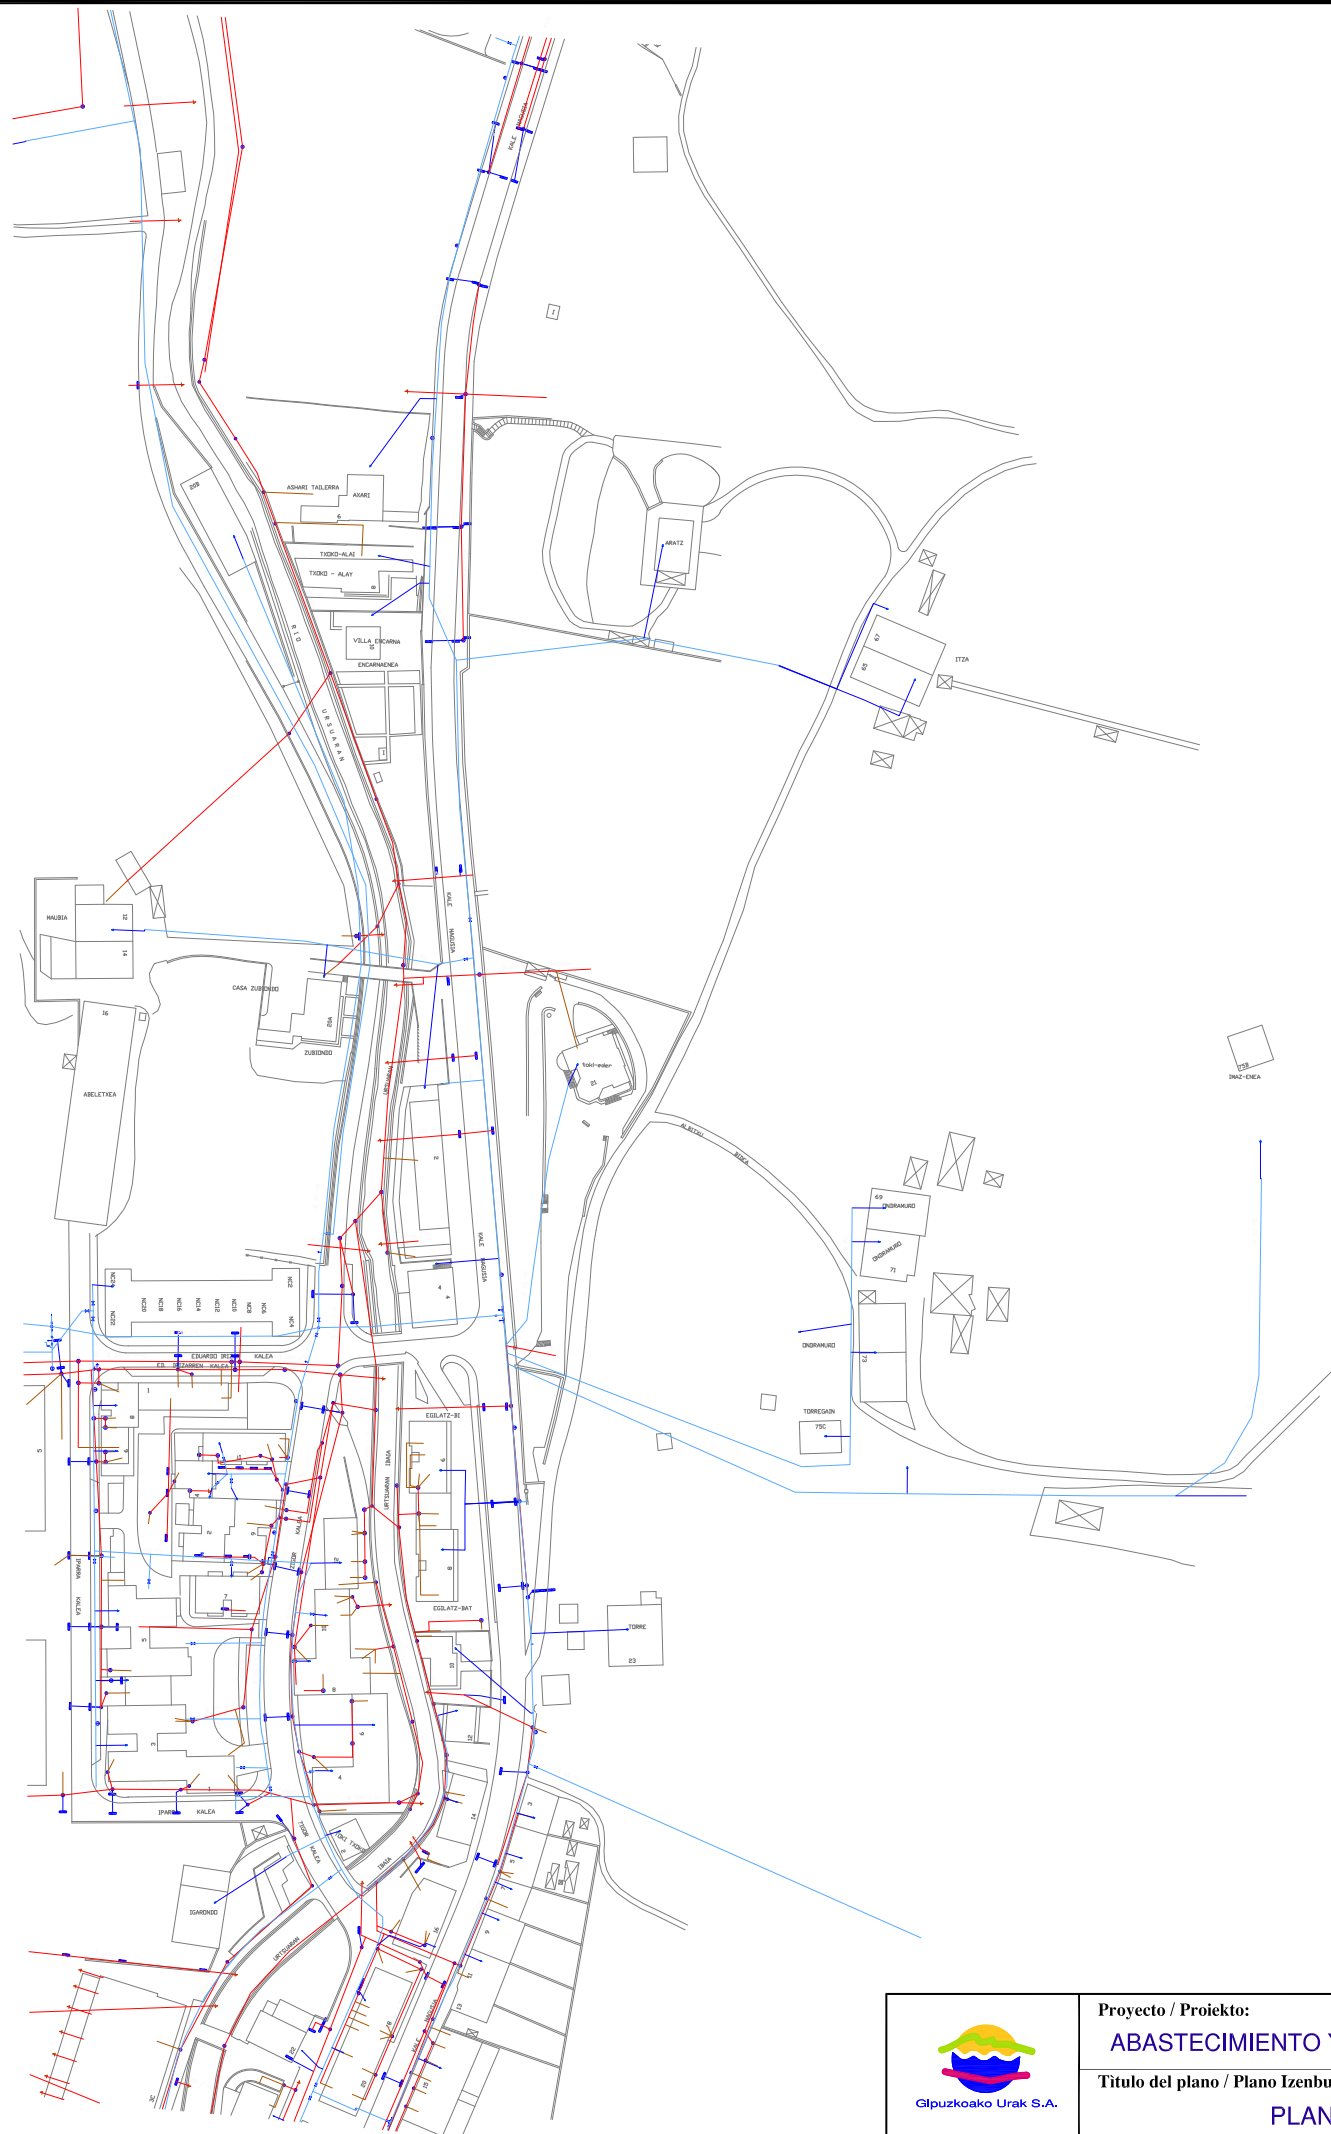

 Gipuzkoako Urak S.A.	<b>Proyecto / Proiektu:</b> <b>ABASTECIMIENTO Y SANEAMIENTO EN ONDRAMUÑO. IDIAZABAL</b>	<b>Escala / Eskala</b> 1 / 2.000	<b>Plano Nº / Planoa Zkia</b> SSAA
	<b>Título del plano / Plano Izenburua:</b> <b>PLANTA SSAA - GIPUZKOAKO URAK</b>	<b>Fecha / Data</b> MAYO - 2020	<b>Hoja Nº / Orria Zkia</b> 5 de 5