



ANEJO 2

SERVICIOS AFECTADOS

OBRA

***UR HORNIDURA ETA SANEAMENDU SAREEN BERRITZEA
TXINDOKI KALEA***

-

***RENOVACIÓN DE REDES DE ABASTECIMIENTO
Y SANEAMIENTO DE TXINDOKI KALEA***

ORDIZIA





1. AFECCION A OTRAS REDES Y SERVICIOS

Tras consulta a Inkolan durante la elaboración del presente documento, se ha detectado la presencia de varios servicios en el ámbito de las obras (se adjuntan planos), por lo que será **IMPRESINDIBLE PREVIO AL COMIENZO DE LAS OBRAS** contactar con los responsables de todos los servicios (**aunque no aparezcan en la consulta adjunta**) para garantizar la ejecución de las obras sin afección a otros servicios.

En el caso de detectar la existencia de las redes de alta en el ámbito de la obra, ya sea de abastecimiento o de saneamiento, se deberá notificar previo al comienzo de las obras al técnico de la Red de Alta de Gipuzkoako Urak.

Esta consulta deberá ser acreditada por la contrata en el replanteo de la obra, mediante justificante de la descarga realizada en Inkolan.

2. AFECCION A CARRETERAS, DOMINIO PUBLICO HIDRAULICO, PUERTOS O FFCC.

Dentro del ámbito de las obras se ha constatado la presencia del vial GI-2133, y debido a que durante las obras se instalará una conducción próxima a la misma y se realizarán varios cruces, se adjunta la copia del registro de salida solicitud de autorización a la Diputación Foral de Gipuzkoa.

Dentro del ámbito de las obras se ha constatado la presencia del bidegorri Beasain-Lazkao-Ordizia, y debido a que durante las obras se instalará una conducción próxima a la misma y se realizarán varios cruces, se adjunta la copia del registro de salida solicitud de autorización a la Diputación Foral de Gipuzkoa.


Dentro del ámbito de las obras se ha constatado la existencia de la regata Zaldibia/Osinberde y debido a que durante las obras instalará una conducción próxima a la misma, se adjunta la copia del registro de salida a la URA: Ur Agentzia / Agencia Vasca del Agua.


Donostia, septiembre de 2022

Gipuzkoako Ur Kantsortzioa


Gipuzkoako Urak, S.A.




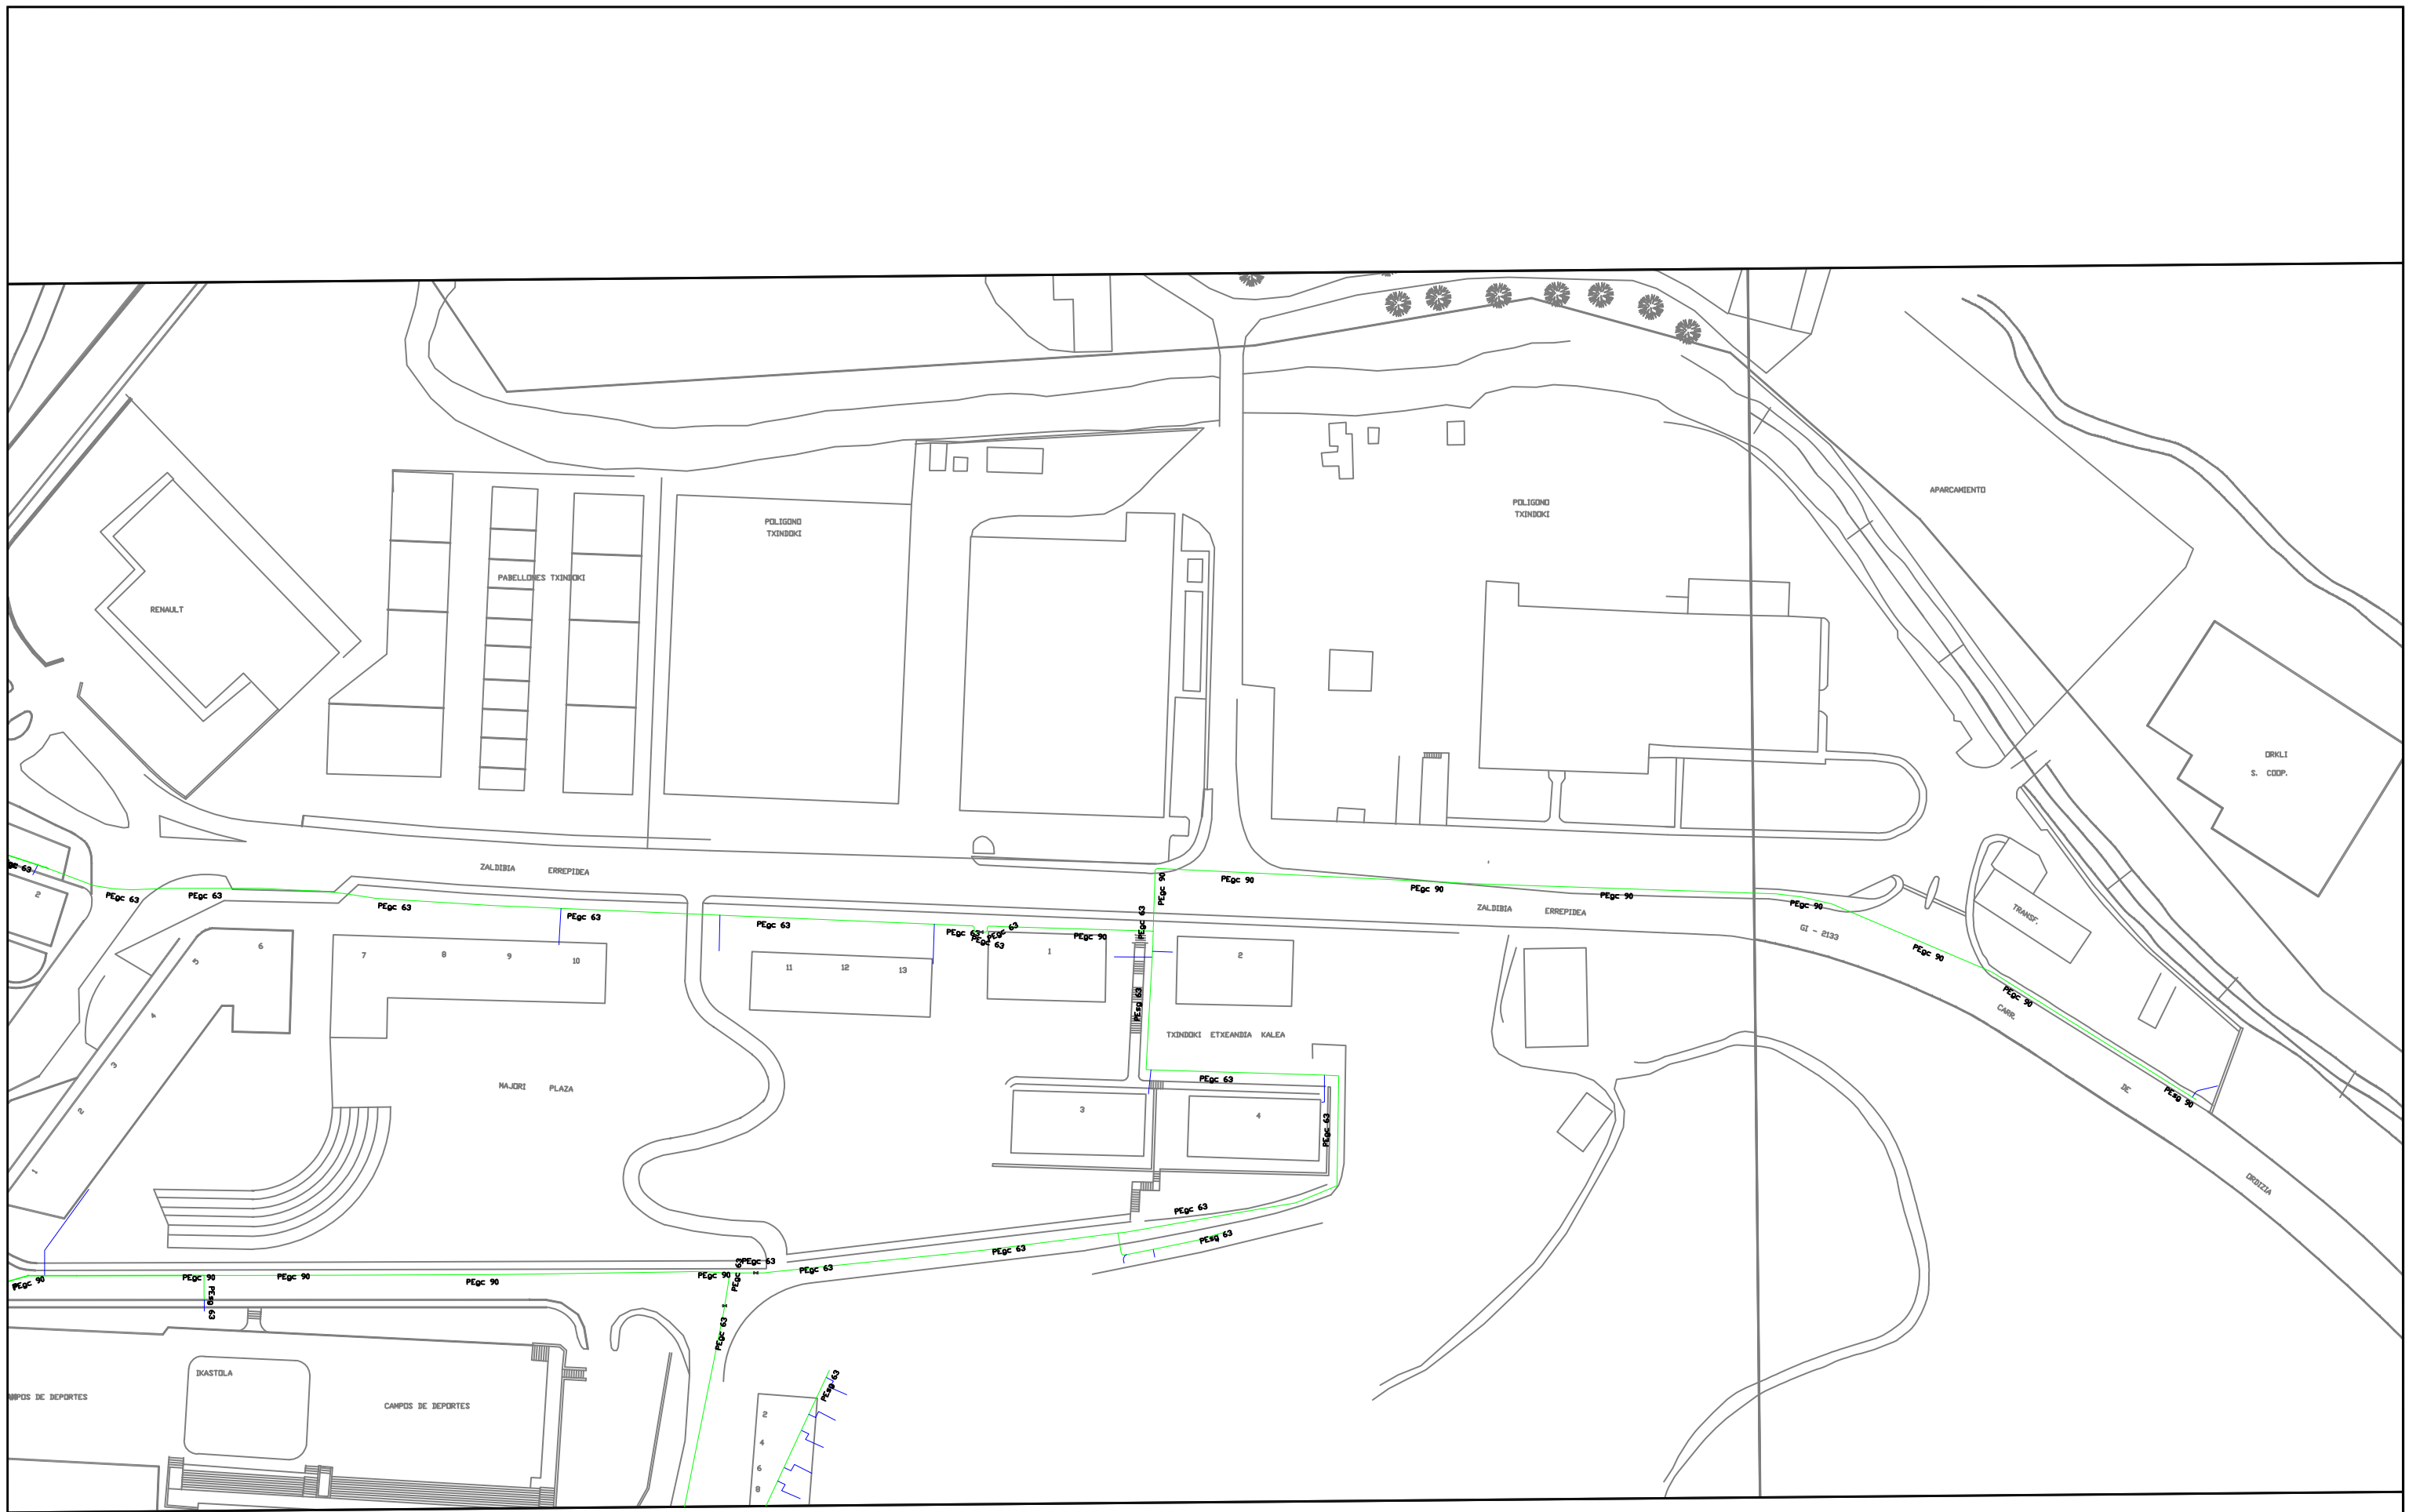
	Proiektua / Proyecto: RENOVACION ABASTECIMIENTO Y SANEAMIENTO TXINDOKI		
	Planoaren Izenburua / Título del plano: SERVICIOS AFECTADOS - IBERDROLA		
Data / Fecha: 2022ko IRAILA	Eskala / Escala: 1 / 1250	Plano Zkia. / Plano Nº: SSAA	Orri Zkia. / Hoja Nº: 1 / 6

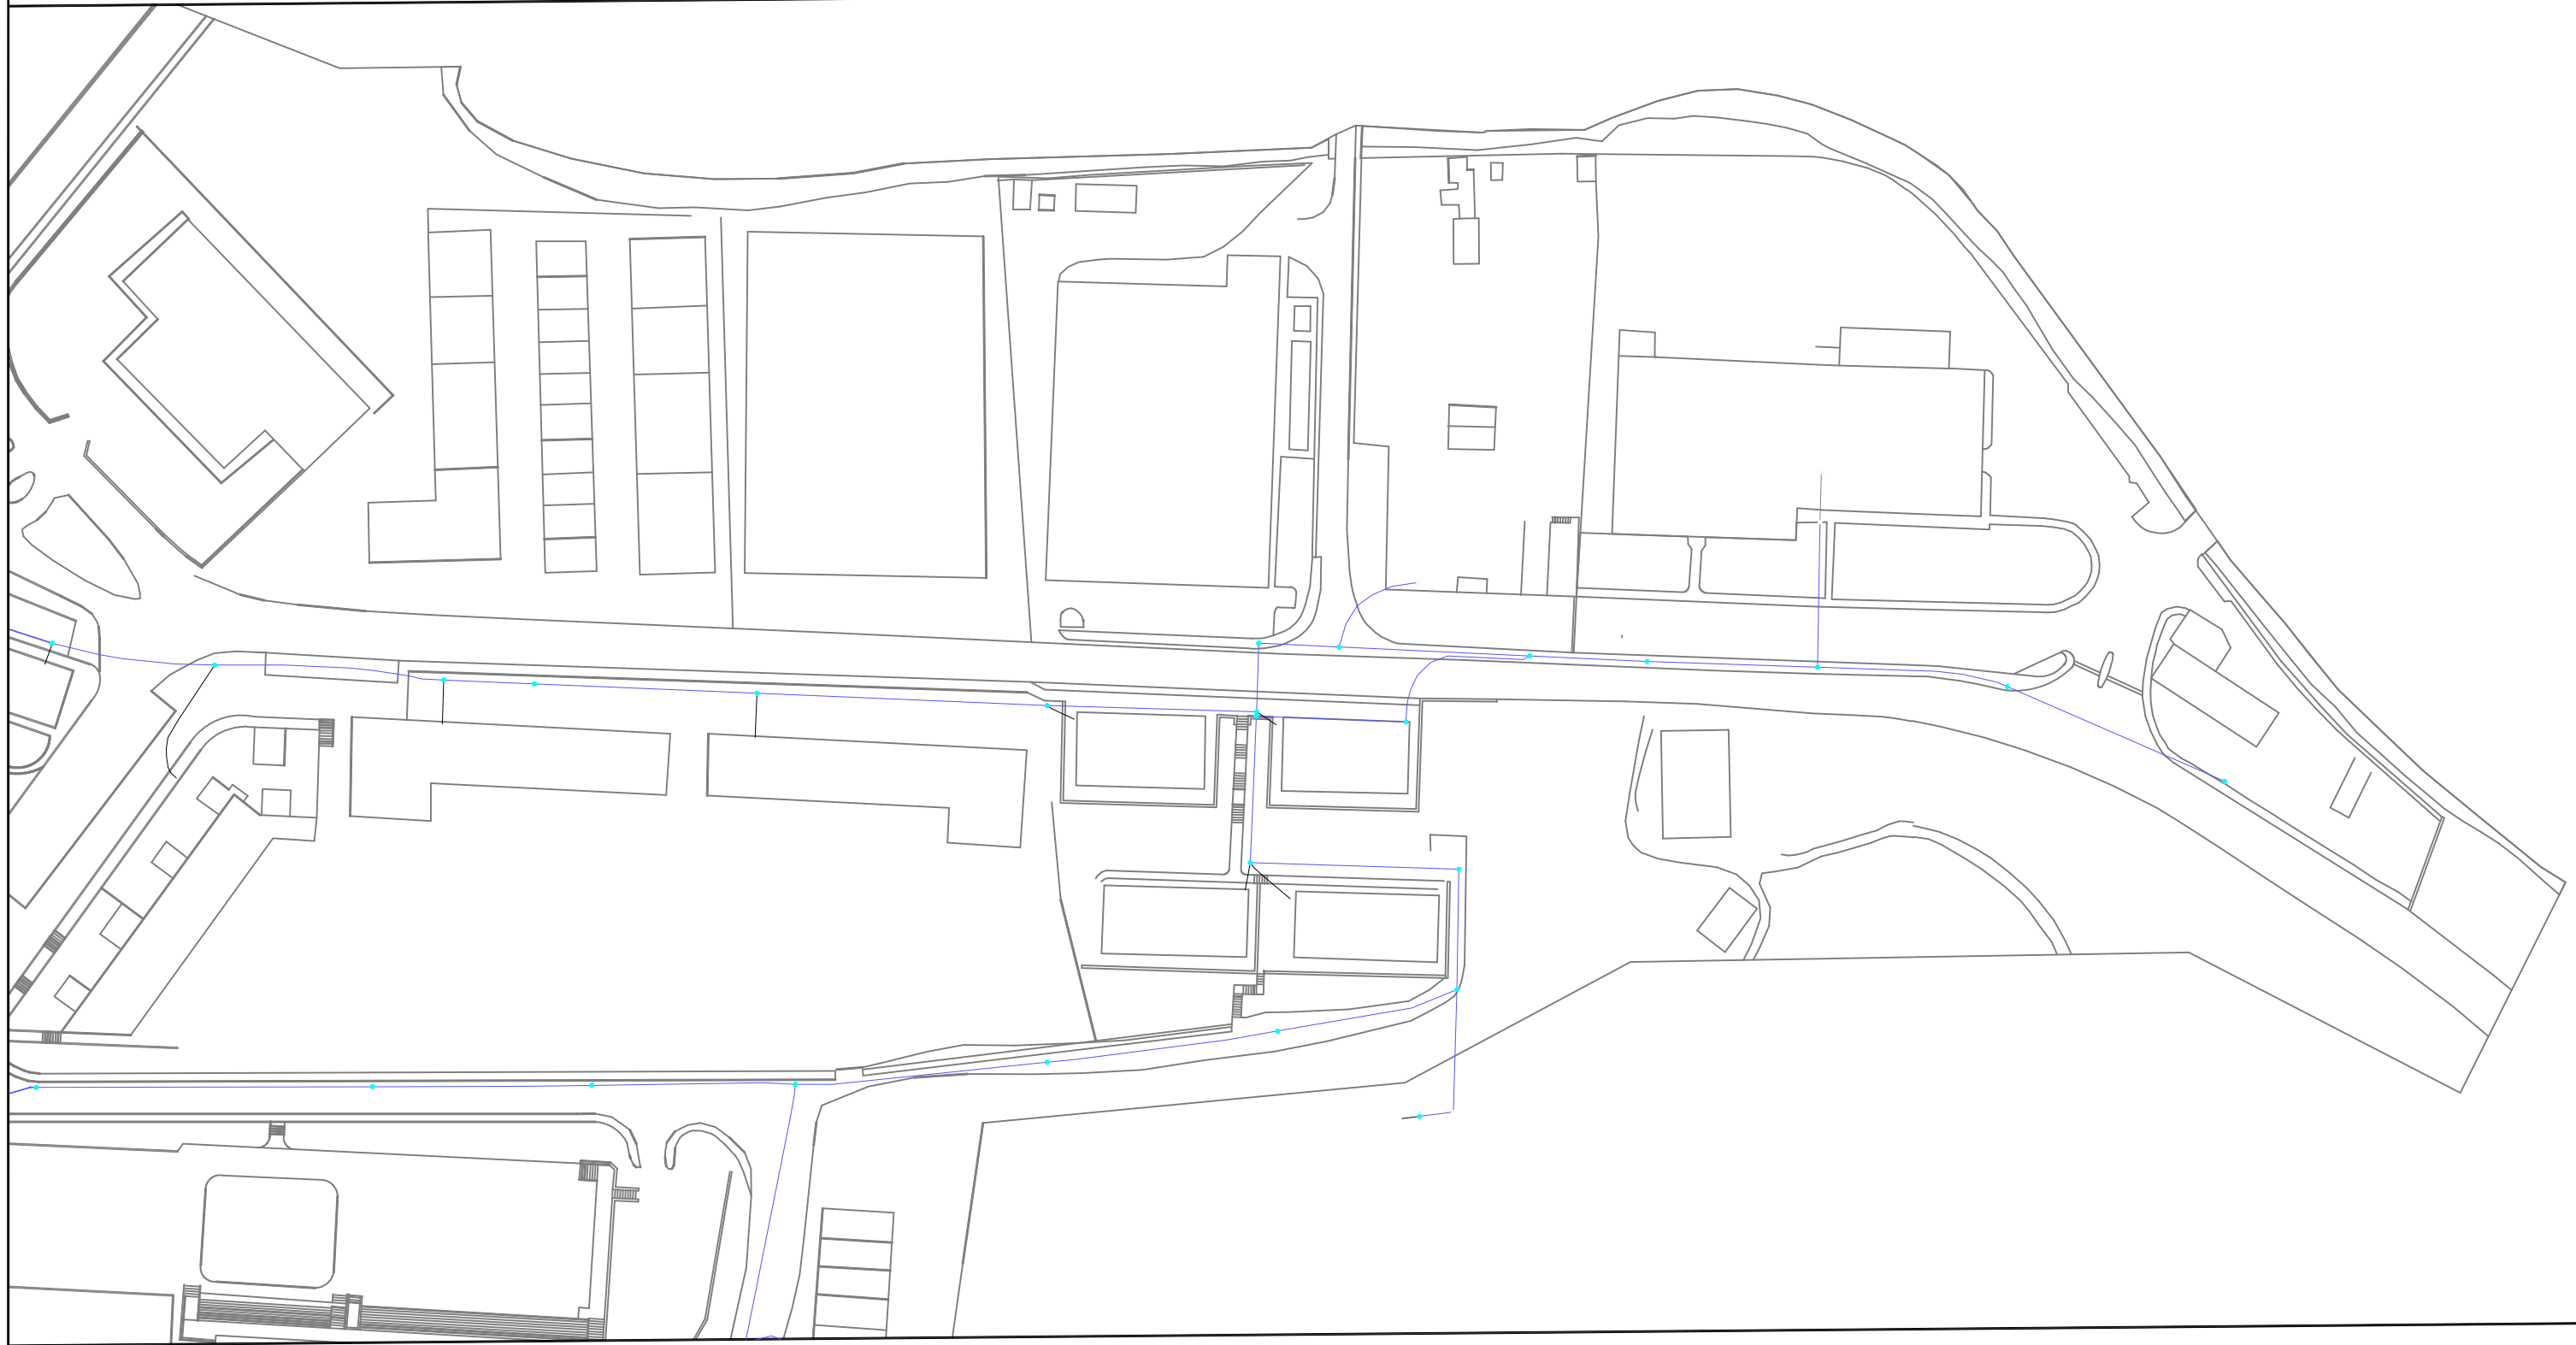


	Proiektua / Proyecto: RENOVACION ABASTECIMIENTO Y SANEAMIENTO TXINDOKI			
	Planoaren Izenburua / Título del plano: SERVICIOS AFECTADOS - EUSKALTEL			
Data / Fecha: 2022ko IRAILA	Eskala / Escala: 1 / 1250	Plano Zkia. / Plano Nº: SSAA	Orri Zkia. / Hoja Nº: 2 / 6	

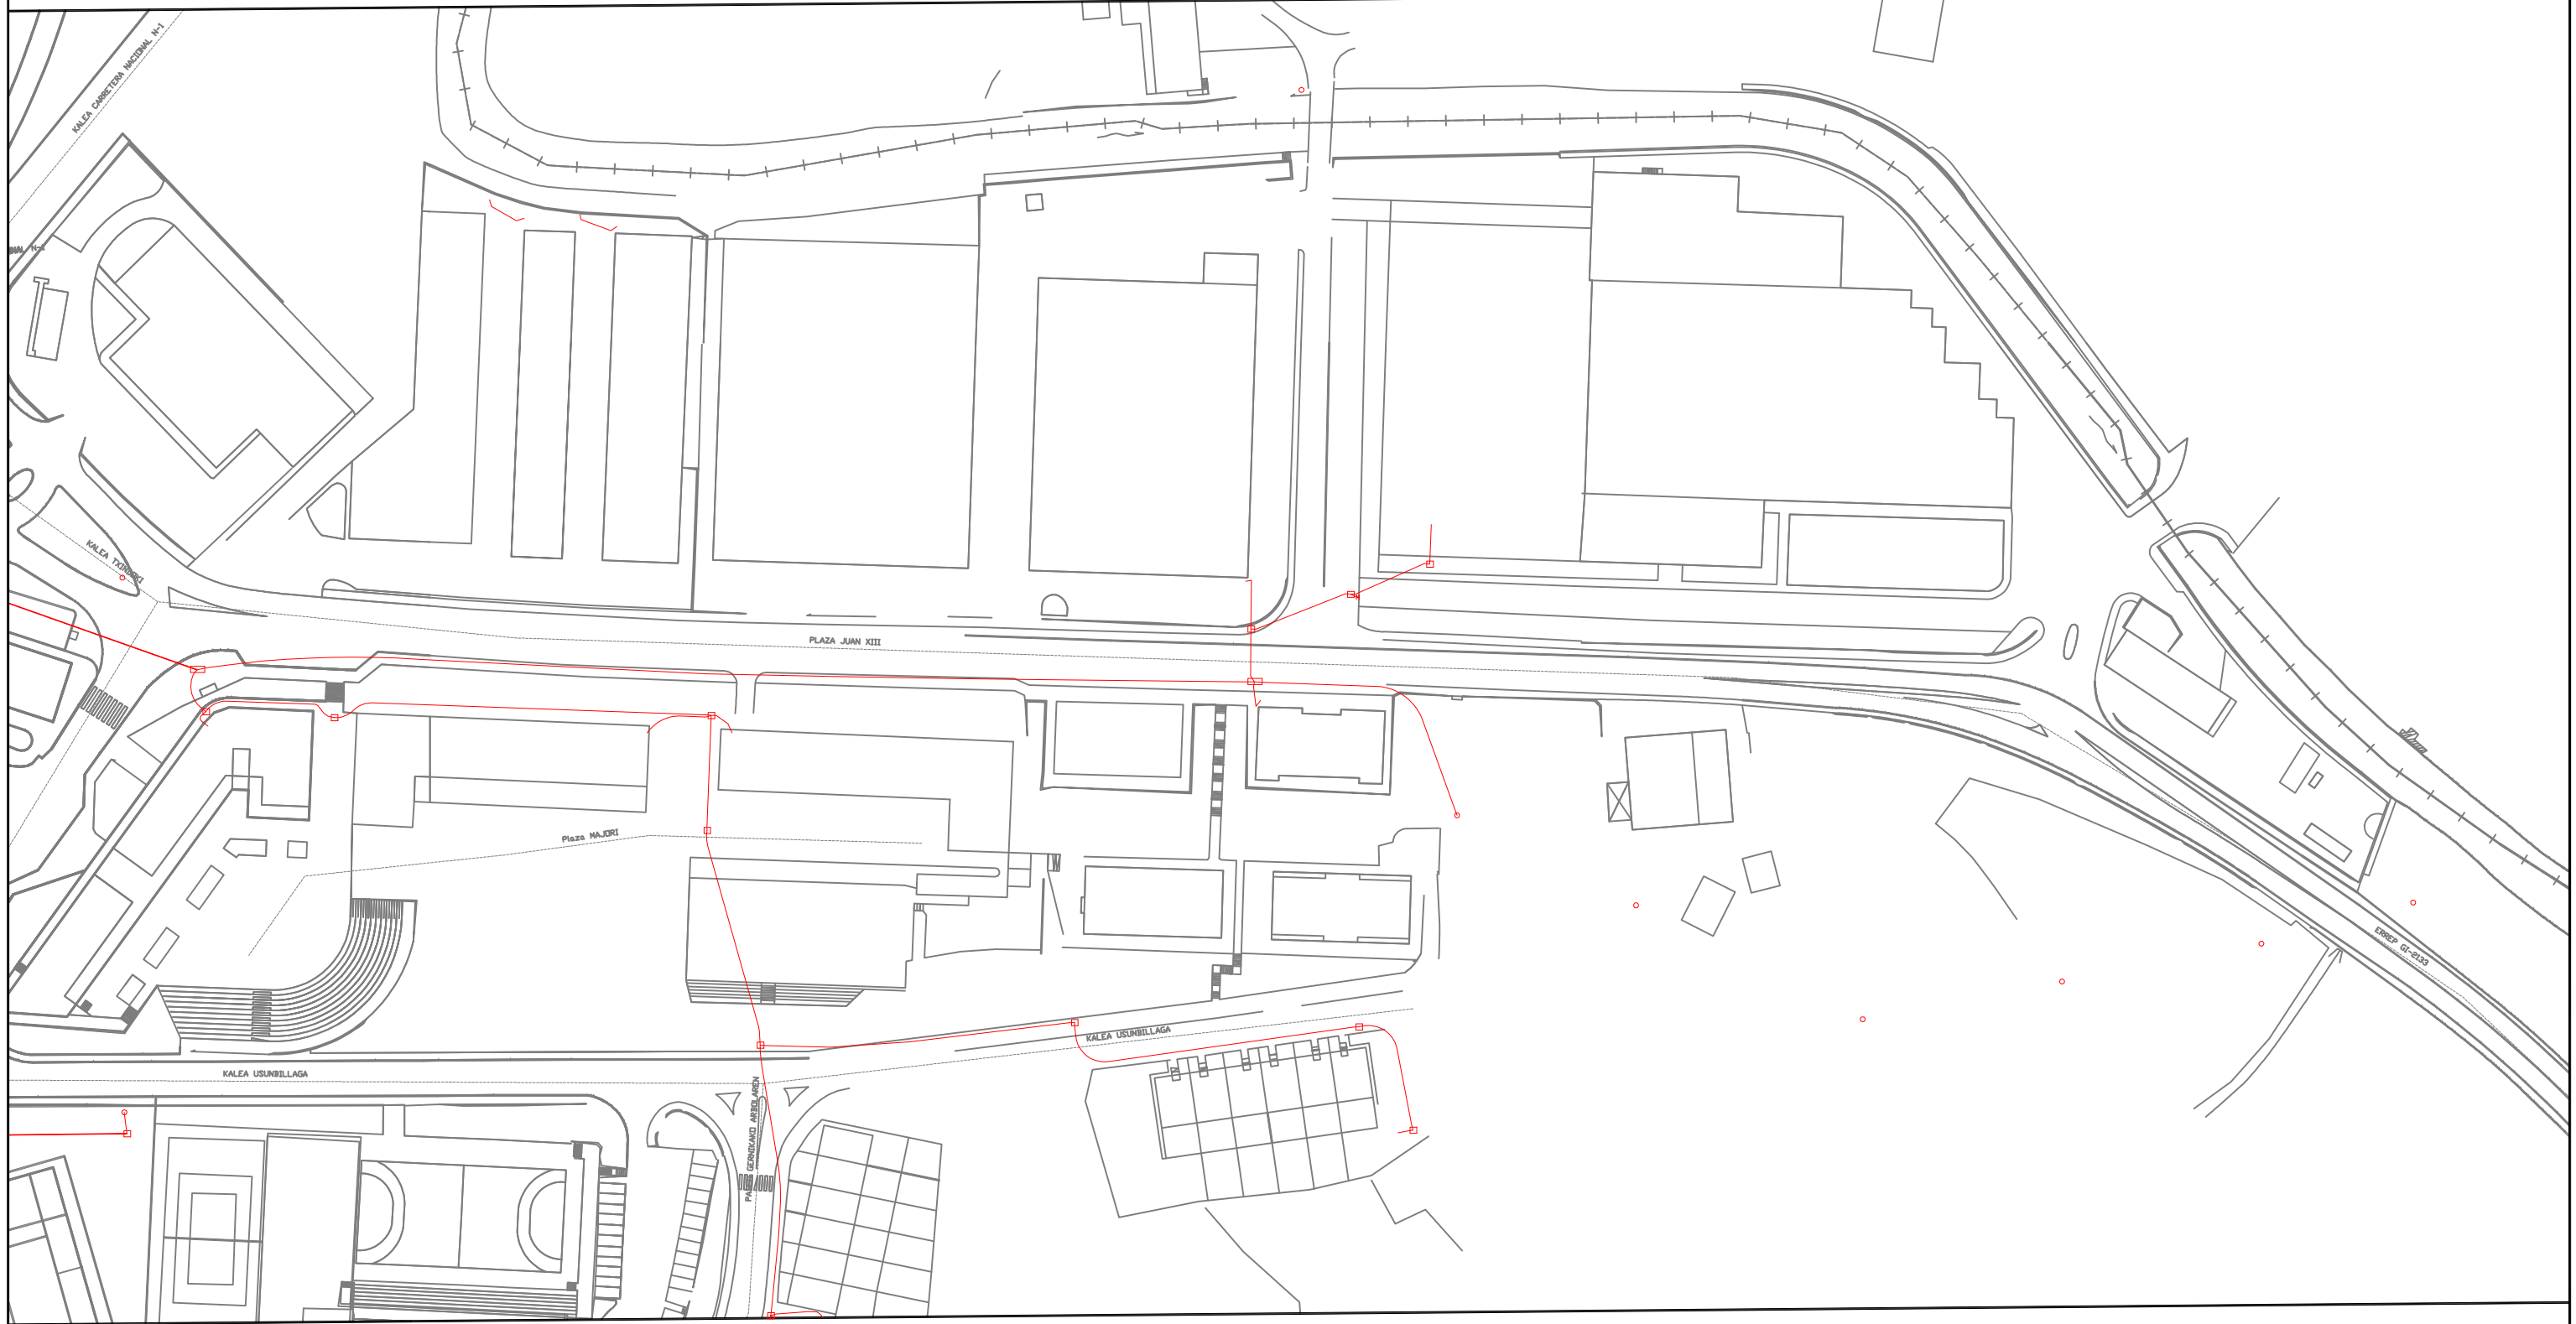


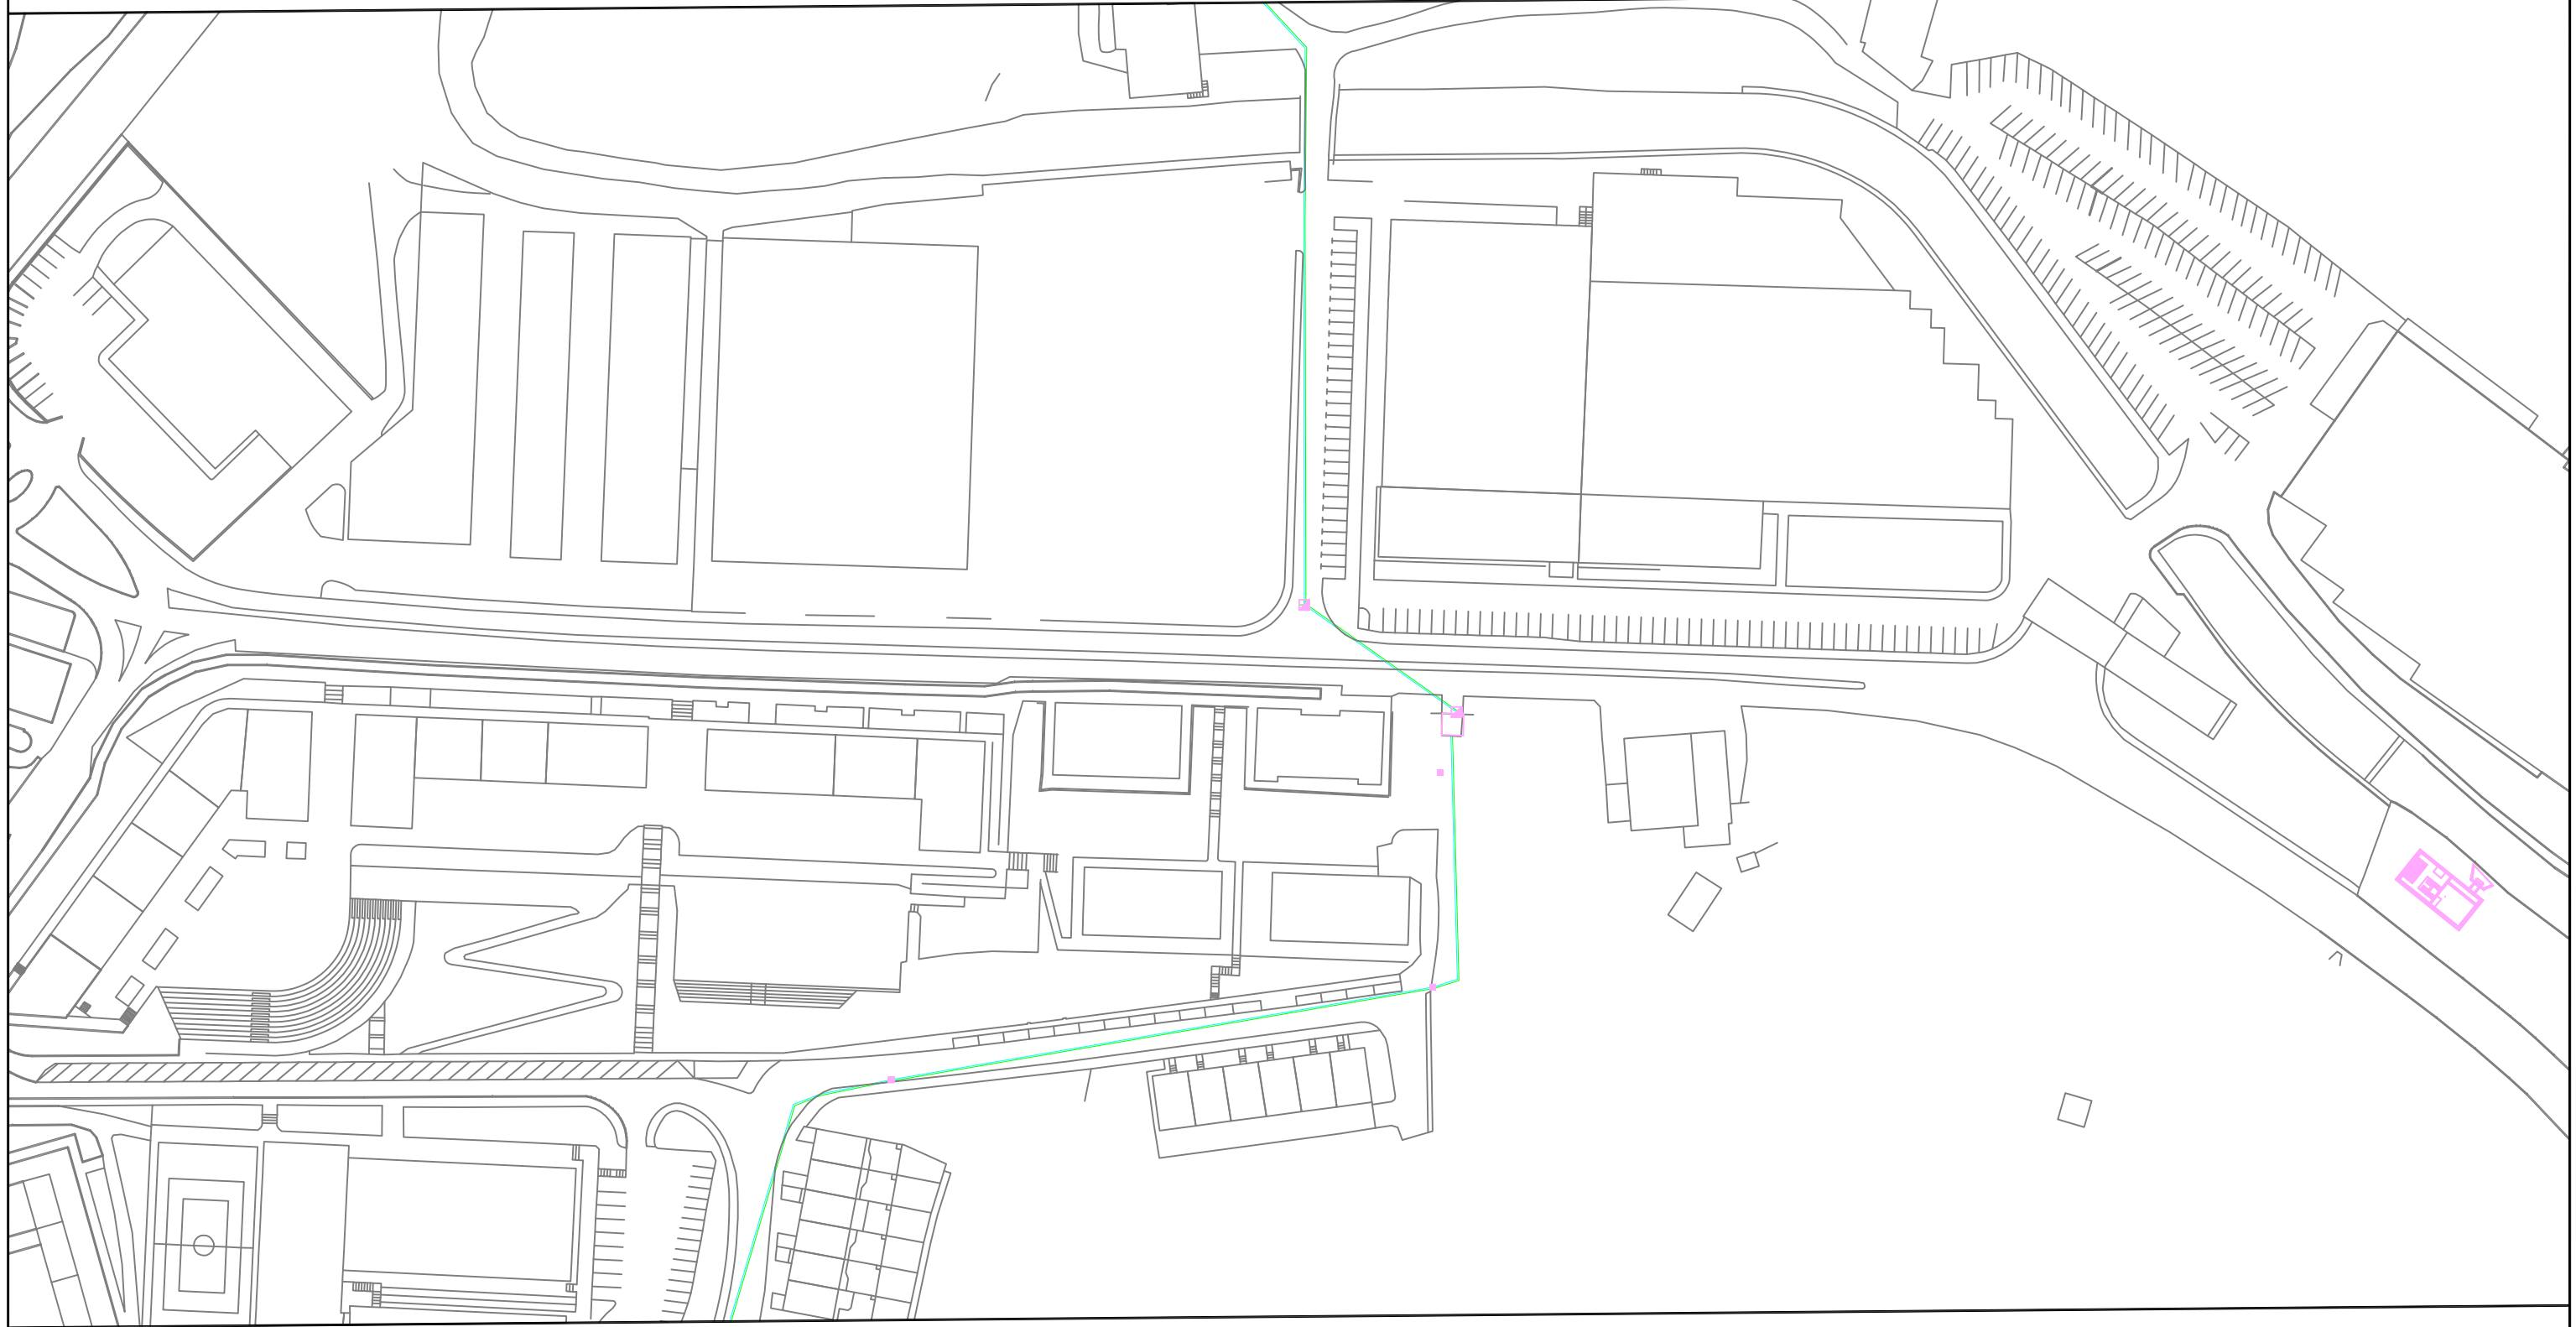
	Proiektua / Proyecto: RENOVACION ABASTECIMIENTO Y SANEAMIENTO TXINDOKI		
	Planoaren Izenburua / Título del plano: SERVICIOS AFECTADOS - TELEFONICA		
Data / Fecha: 2022ko IRAILA	Eskala / Escala: 1 / 1250	Plano Zkia. / Plano Nº: SSAA	Orri Zkia. / Hoja Nº: 3 / 6




	Proiektua / Proyecto: RENOVACION ABASTECIMIENTO Y SANEAMIENTO TXINDOKI		
	Planoaren Izenburua / Título del plano: SERVICIOS AFECTADOS - NORTEGAS		
Data / Fecha: 2022ko IRAILA	Eskala / Escala: 1 / 1250	Plano Zkia. / Plano Nº: SSAA	Orri Zkia. / Hoja Nº: 4 / 6

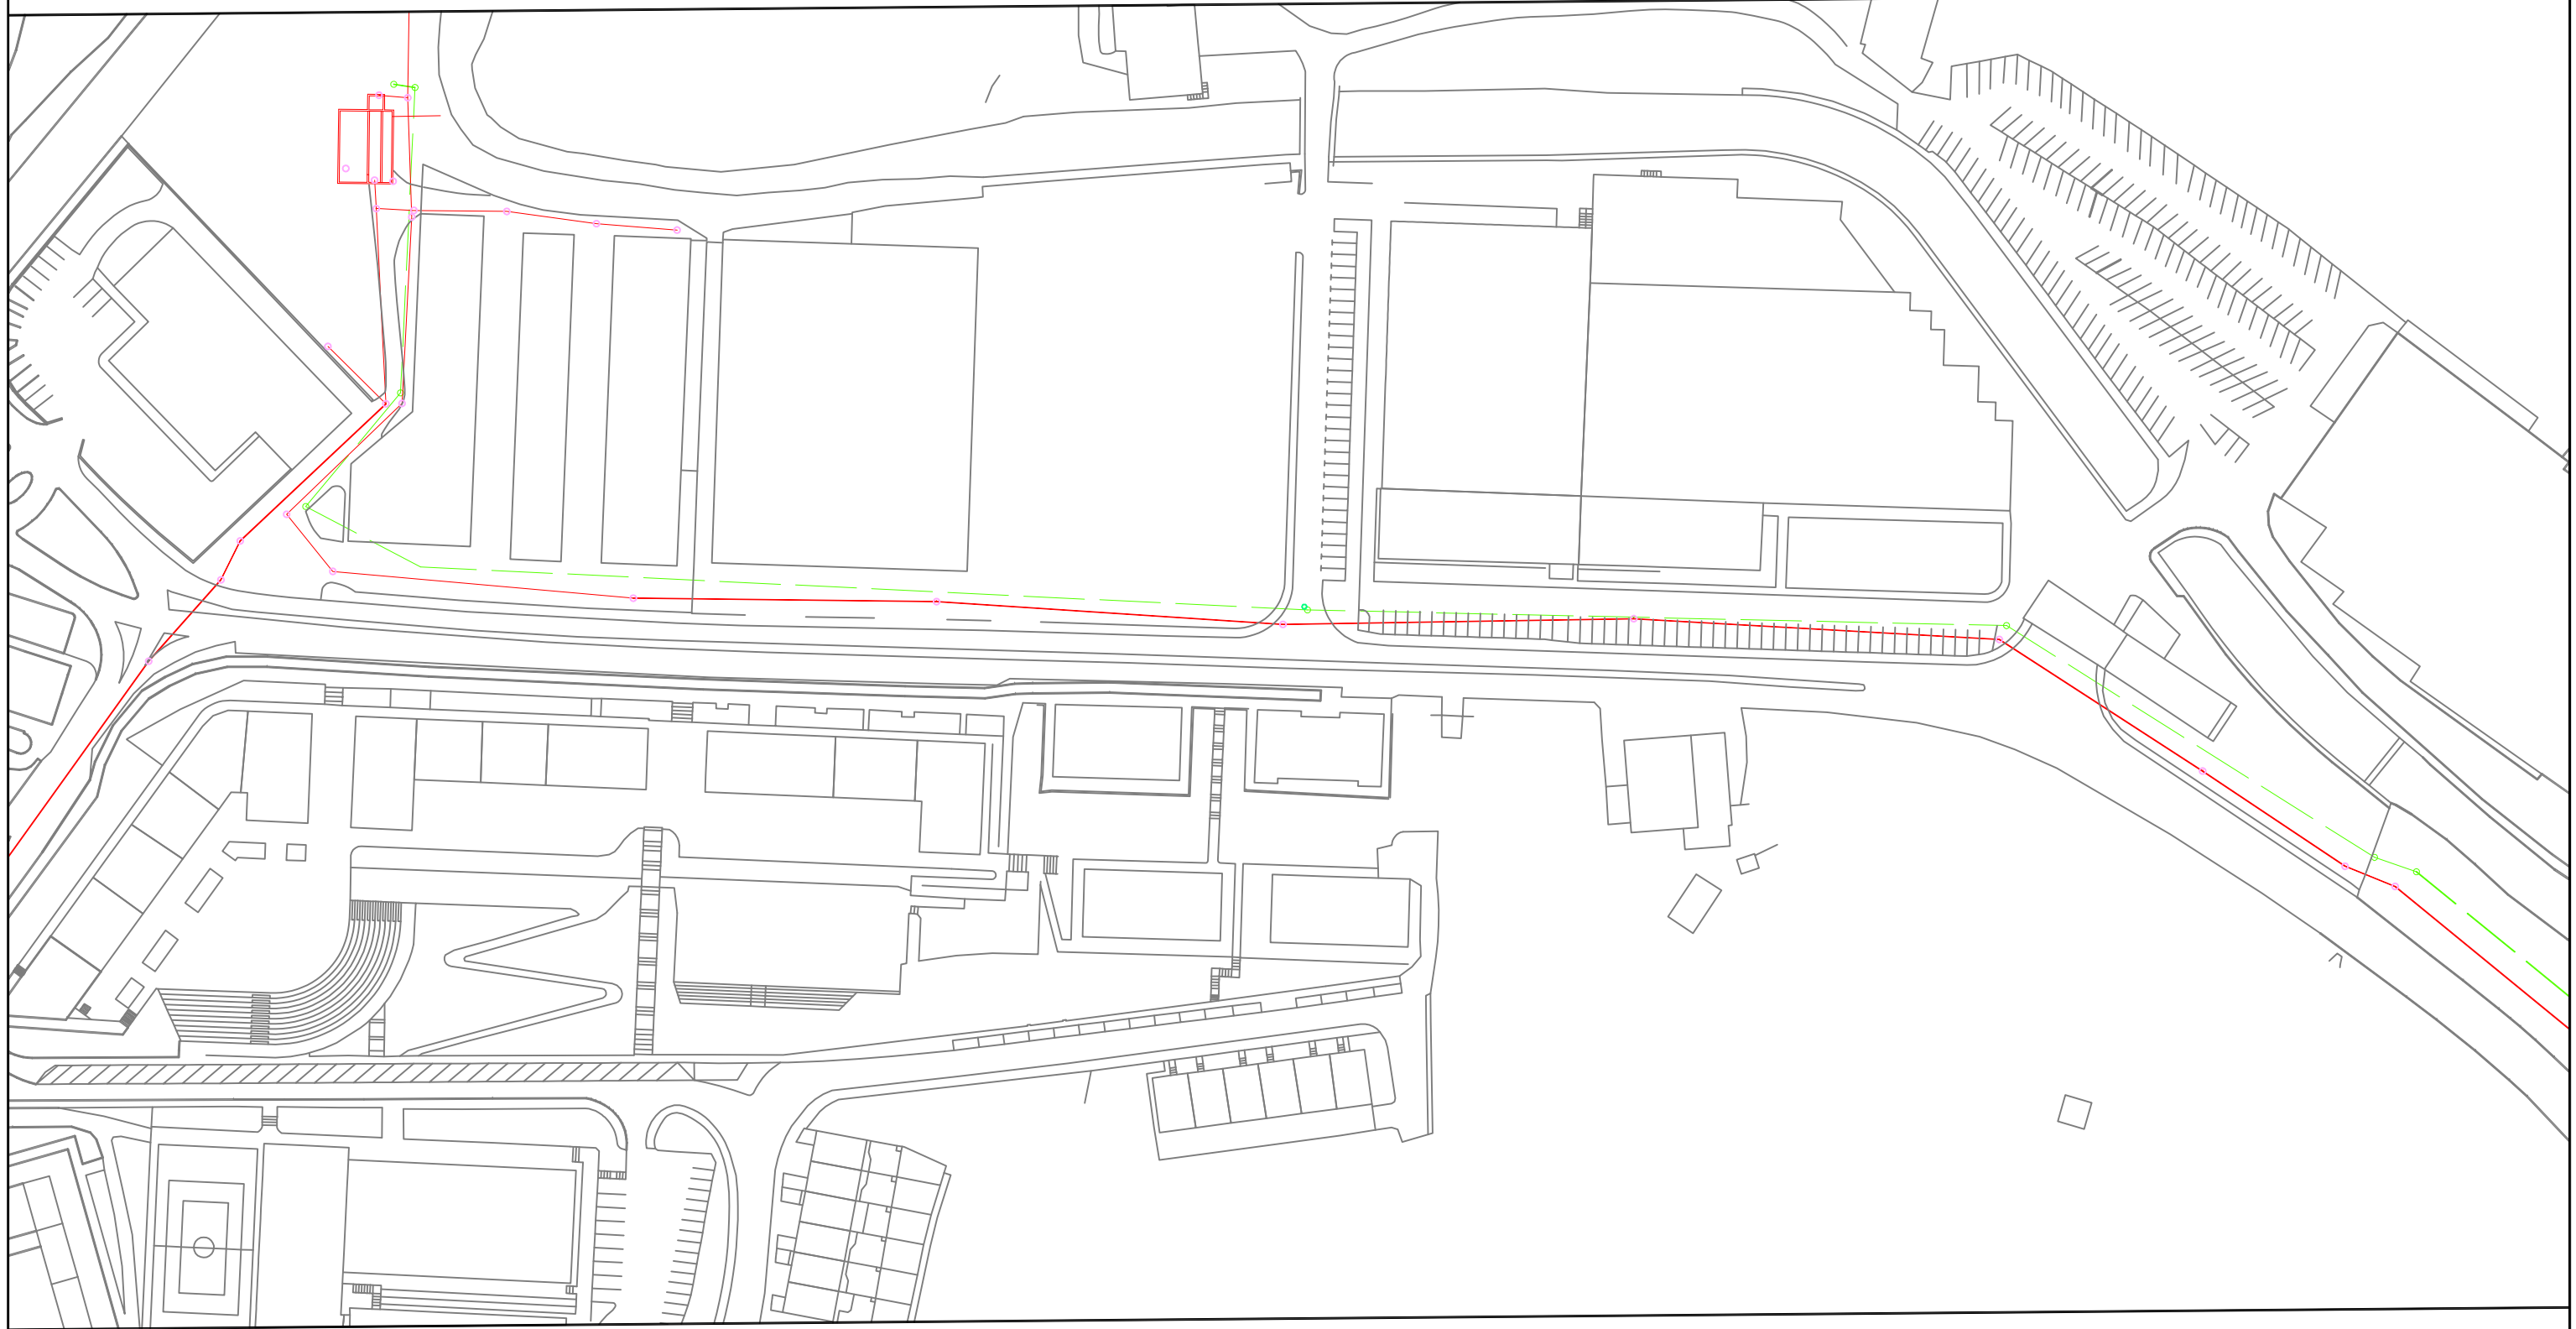

	Proiektua / Proyecto: RENOVACION ABASTECIMIENTO Y SANEAMIENTO TXINDOKI		
	Planoaren Izenburua / Título del plano: SERVICIOS AFECTADOS - ALTA SANEAMIENTO		
Data / Fecha: 2022ko IRAILA	Eskala / Escala: 1 / 1250	Plano Zkia. / Plano Nº: SSAA	Orri Zkia. / Hoja Nº: 5 / 6



	Proiektua / Proyecto: RENOVACION ABASTECIMIENTO Y SANEAMIENTO TXINDOKI		
	Planoaren Izenburua / Título del plano: SERVICIOS AFECTADOS - ALTA ABASTECIMIENTO		
Data / Fecha: 2022ko IRAILA	Eskala / Escala: 1 / 1250	Plano Zkia. / Plano Nº: SSAA	Orri Zkia. / Hoja Nº: 6 / 6

**ERANTZUKIZUNPEKO ADIERAZPENAREN EREDUA, UHOLDE-ARRISKUA DAGOENEAN
MODELO DE DECLARACIÓN RESPONSABLE POR RIESGO DE INUNDACIÓN**

ESKATZAILEAREN DATUAK - DATOS SOLICITANTE

Izen-abizenak / Sozietate-izena * Nombre y apellidos / Denominación social		GIPUZKOAKO UR KONTSORTZIOA			
NAN / IFK* DNI / NIF	G20423992	Helbidea* Dirección	BLANCA VINUESA ERAIKINA, PORTUETXE KALEA 16, 1.SOLAIRUA		
Herria* Localidad	DONOSTIA	Lurralde historikoa* Territorio histórico	GIPUZKOA	P.K.* C.P.	20018
Tfnoa.* Tfno.	943 31 18 01				
Posta elektronikoa* Correo electrónico empresa@gipuzkoakour.eus					
Ordezkaririk izanez gero - En caso de que hubiese representante **					
Ordezkararen izen-abizenak* Nombre y Apellidos representante					NAN* DNI
Helbidea* Dirección	Herria* Localidad		P.K.* C.P.	Tfno.* Tfno.	
Posta elektronikoa* Correo electrónico					

JARDUKETEN DATUAK - DATOS DE LAS ACTUACIONES

Jarduketaren deskribapena Descripción de la actuación:	La obra consiste en la renovación de la red actual, sustituyéndolo por una conducción de fundición ductil de Ø 100 mm, en paralelo al vial. En la red de saneamiento se prevé instalar conducciones para crear un sistema separativo, donde se realizarán dos cruces de carretera.
Espedientearen erreferentzia Referencia del expediente:	

JARDUKETAREN KOKAPENA / LOCALIZACIÓN DE LA ACTUACIÓN

ETRS 89 koordenatuak Coordenadas ETRS 89	UTMX 567688.6396	UTMY 4767226.2220
Lurralde historikoa Territorio histórico	GIPUZKOA	Udalerrria Municipio
Poligonoa Polígono		ORDIZIA
Arro Hidrografikoa Cuenca Hidrográfica		Lurzatia Parcela
		ZALDIBIA
Lehentasunezko Fluxu Eremua (LFE) ⁽¹⁾ Zona de flujo preferente (ZFP)	<input checked="" type="checkbox"/>	Uholde-arriskugunea (LFEtik kanpo) ⁽¹⁾ Zona inundable (fuera de ZFP)
		<input checked="" type="checkbox"/>

(1): Adierazi dagokion aukera
Marcar la opción que proceda

* Bete beharreko eremuak
* Campos de obligado cumplimiento

** Derrigorrezkoa da ordezkaritza egiaztatzea
** Debe acreditarse la representatividad

Egoitza Nagusia - Sede Principal

Orio, 1-3
01010 Vitoria-Gasteiz.
Tel.: +34 945 011 700

Mediterraneoko Arroen Bulegoa
Oficina de las Cuencas Mediterráneas

Portal de Foronda, 9-11
01010 Vitoria-Gasteiz
Tel.: +34 945 011 898

Mendebaldeko Kantauriar Arroen Bulegoa
Oficina de las Cuencas Cantábricas
Occidentales

Alameda Urquijo, 36 – 7.
48011 Bilbao
Tel.: +34 944 033 800

Ekialdeko Kantauria Arroen Bulegoa
Oficina de las Cuencas Cantábricas
Orientales

Intxaurreondo, 70
20015 Donostia / San Sebastián
Tel.: +34 943 024 800

AITORTZAILEAK ADIERAZTEN DU / EL DECLARANTE MANIFIESTA QUE

1. Badaki jarduera horrek uholdea izateko arriskua duela eta, halaber, badaki zein diren aplikatu beharrek babes zibileko neurriak. Informazio hori kaltetuei helarazteko konpromisoa hartzen du.

2. Bere gain hartzen du uholderik gertatzeko arriskua. Hori gorabehera, aseguratura dauden ondasunen titularrek kalte-ordainak jasotzeko eskubidea izango dute, Aseguruak Konpentsatzeko Partzuergoak aparteko arrisku horretarako ezarri bezala, baita Estatuko Administrazio Orokorrak eta Euskal Autonomia Erkidegoak larrialdi-egoerarako edo gertaera katastrofikoak gertatzen direnerako salbuespenez ezartzen dituzten laguntzak ere.

3. Jakitun zara erantzukizunpeko adierazpenarekin batera aurkezten den edozein datu, adierazpen edo dokumentutan funtsezko zehaztasunik eza, faltasuna edo omisioa egoteak edo administrazio hidraulikoaren aurrean erantzukizun-adierazpena ez aurkezteak jardueran jarraitzeko ezintasuna ekarriko duela egitate horiek egiaztatzen direnetik aurrera, alde batera utzi gabe gerta daitezkeen erantzukizun penalak, zibilak edo administratiboak.

4. Administrazio Publikoetako organoek aurretik eman behar duten edozein baimenekiko edo esku-hartzekiko independentea da adierazpen hau, eta, gutxienez, 638/2016 Errege Dekretuan ezarritako erabilera-mugei helden die.

1. Conoce el riesgo de inundación existente a que está sometida la actuación, así como las medidas de protección civil aplicables y se compromete a trasladar esta información a los posibles afectados.

2. Asume el riesgo que se pueda derivar de un posible episodio de inundación, con independencia de las indemnizaciones a que tengan derecho los titulares de bienes asegurados en los términos establecidos por el Consorcio de Compensación de Seguros para este riesgo extraordinario, y de las ayudas que excepcionalmente la Administración General del Estado y la Comunidad Autónoma del País Vasco puedan establecer en situación de emergencia o de acontecimiento catastrófico.

3. Conoce que la inexactitud, falsedad u omisión, de carácter esencial, en cualquier dato, manifestación o documento que se acompañe o incorpore a la declaración responsable, o la no presentación ante la Administración hidráulica de la declaración responsable, determinará la imposibilidad de continuar con el ejercicio de la actividad afectada desde el momento en que se tenga constancia de tales hechos, sin perjuicio de las responsabilidades, penales, civiles o administrativas a que hubiera lugar.

4. Esta declaración es independiente de cualquier autorización o acto de intervención administrativa previa que haya de ser otorgada por los distintos órganos de las Administraciones públicas, con sujeción, al menos a las limitaciones de uso establecidas en el Real Decreto 638/2016.

Hala badagokio, baimen-espeditentean sartuta geratuko da erantzukizunpeko adierazpen hau.

Erantzukizunpeko adierazpen hau baimen-espeditente batean sartzen ez bada, Uraren Euskal Agentzian erregistratu beharko da, jarduera hasi baino hilabete lehenago gutxienez.

Esta declaración responsable quedará integrada en el expediente de autorización, si es el caso.

En los casos en que esta declaración responsable no haya estado incluida en un expediente de autorización, deberá registrarse en la Agencia Vasca del Agua con una antelación mínima de 1 mes antes del inicio de la actividad.

Data eta eskaera egiten duenaren (edo ordezkariaren) sinadura
Fecha y firma persona solicitante (o representante)

2022ko Irailaren 27a

Datuak babesteko araudian ezarritakoari jarraiki, jakinarazten dizugu zure datuak Uraren Euskal Agentziaren ardurapeko «Baimenen eta emakiden kudeaketa» fitxategian sartuko direla.

Bildutako datuak beharrezkoak dira jabari publiko hidraulikoaren eta ibilguen zortasun eta zaintzaren esparruan, hala nola EA Eren eskumeneko itsas-lehorreko jabari publikoaren babes-zortasunaren esparruan, obrak eta bestelako jarduerak egiteko baimen-espeditenteak kudeatzeko.

Datuak eskuratzeko, zuzentzeko, ezeztatzeko eta aurkaratzeko eskubidea gauzatu nahi izanez gero, igorri idatzizko jakinarazpen bat Uraren Euskal Agentziari (URA) –Orio kalea 1-3, 01010 Gasteiz (Araba)– NANaren edota nortasun-agiri baliokide baten kopia atxikita. Halaber, onartzen duzu Uraren Euskal Agentziak, beharrezkoa duenean, Eusko Jaurlaritzari, Udalei, Foru Aldundiei, Ebroko Konfederazio Hidrografikoari, Kantauriko Konfederazio Hidrografikoari eta ura kudeatzeko gainerako erakundeei zure datu pertsonalak ezagutaraztea, dagozkion eskumenak gauza ditzaten, eta aipatutako helburuak lortzeko.

Con objeto de dar cumplimiento a lo establecido por la normativa de protección de datos, le informamos de que sus datos van a ser incluidos en el Fichero "Gestión de autorizaciones y concesiones", cuyo responsable es la Agencia Vasca del Agua.

Los datos recabados son necesarios para la gestión de los expedientes de autorizaciones necesarias para la realización de obras y otras actuaciones en el ámbito del dominio público hidráulico y zonas de servidumbre y policía de cauces, así como en el ámbito de la zona de servidumbre de protección del dominio público marítimo terrestre competencia de la CAPV. Podrá ejercer sus derechos de acceso, rectificación, cancelación y oposición dirigiendo una comunicación por escrito a la Agencia Vasca del Agua -Calle Orio, 1-3, 01010 - Vitoria-Gasteiz (Araba)-, en la que se incluya una copia de su DNI u otro documento identificativo equivalente.

Así mismo, presta su consentimiento para que la Agencia Vasca del Agua, cuando proceda y resulte necesario, comunique sus datos personales al Gobierno Vasco, Ayuntamientos y Diputaciones, Confederación Hidrográfica del Ebro, la Confederación Hidrográfica del Cantábrico y otras entidades gestoras del agua, para el ejercicio de sus respectivas competencias en relación con las finalidades arriba citadas.

OBRA EGITEKO BAIMEN ESKARIA - SOLICITUD AUTORIZACION PARA OBRA

Eskatzailea Solicitante		GIPUZKOAKO UR KONTSORTZIOA		Data Fecha	27-9-2022
IFK CIF	G20423992	Helbidea Dirección	Blanca Vinuesa eraikuntza. Portuetxe,16, 1.solairua		
Herria Localidad	Donostia	P.K. C.P.	20018	Tfnoa Tfno	943 31 18 01

OBREN IZENBURUA - TITULO DE LA OBRA: RENOV ABAST Y SANEA TXINDOKI		KODEA / CODIGO: 92160009
---	--	------------------------------------


Herria Localidad	ORDIZIA	Erreka edo ibaia Arroyo o río	Zaldibida
---------------------	----------------	----------------------------------	------------------

Sare mota Tipo de red	<input checked="" type="checkbox"/> Abastecimiento <input checked="" type="checkbox"/> Saneamiento	Juztifkazioa Motivo	<input checked="" type="checkbox"/> Renovación red <input type="checkbox"/> Ampliación red	<input type="checkbox"/> Reparación programada <input type="checkbox"/> Reparación urgente	Afekzio-mota Tipo de afección	<input type="checkbox"/> Cruce <input checked="" type="checkbox"/> Paralelismo
--------------------------	---	------------------------	---	---	----------------------------------	---

OBREN DESKRIBAPENA - DESCRIPCION:

La obra consiste en la renovacion de la red actual, sustituyendolo por una conduccion de fundicion ductil de \varnothing 100 mm, en paralelo al vial.


En la red de saneamiento se prevé instalar conducciones para crear un sistema separativo, donde se realizarán dos cruces de carretera.

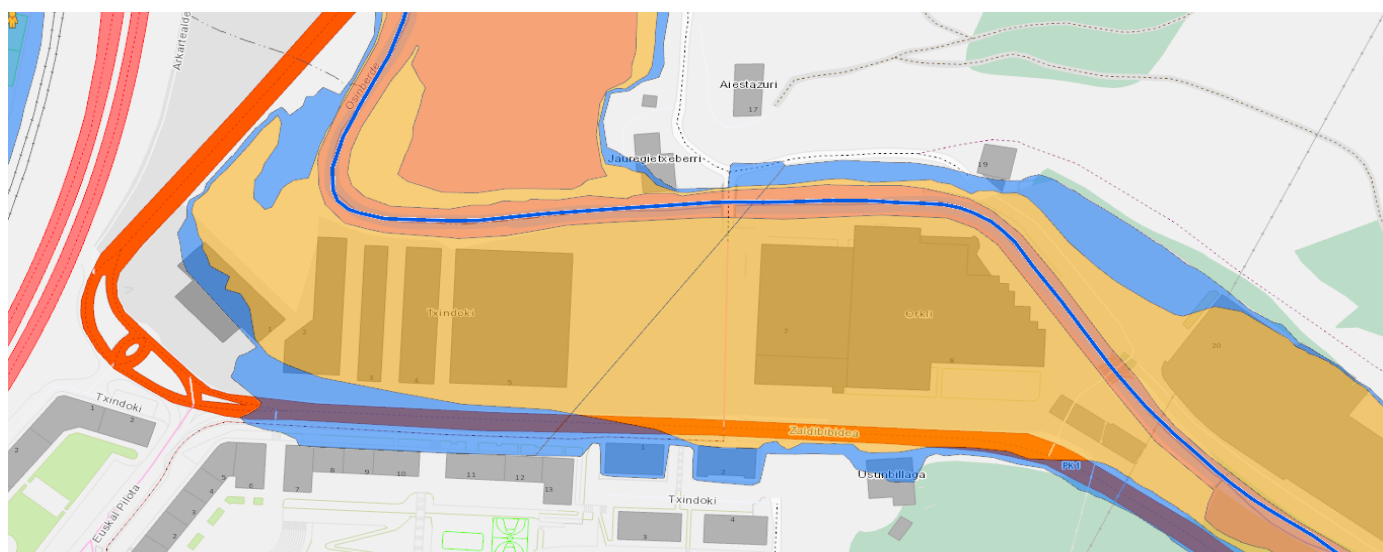


Fdo: Teresa Peñalba Sabaté

JEFA DE DESARROLLO DE INFRAESTRUCTURAS

ABASTECIMIENTO - ESTADO ACTUAL

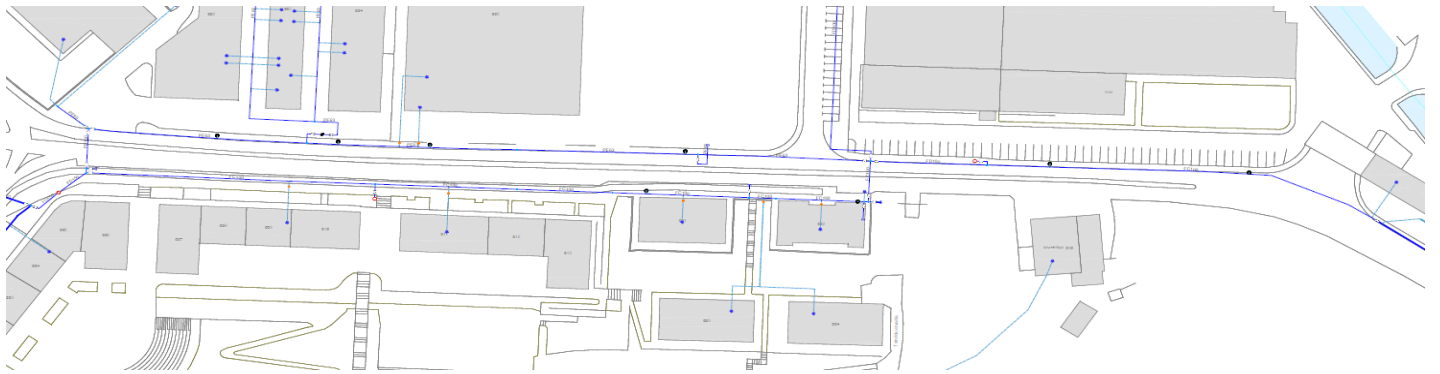

ABASTECIMIENTO - ESTADO PROYECTADO

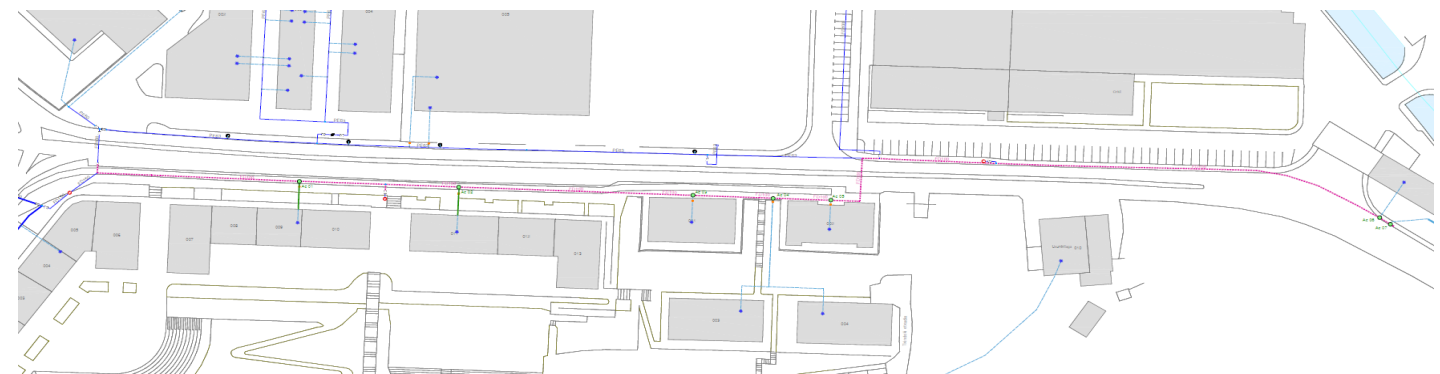

SANEAMIENTO - ESTADO PROYECTADO



SANEAMIENTO - ESTADO PROYECTADO



OBRA EGITEKO BAIMEN ESKARIA - SOLICITUD AUTORIZACION PARA OBRA

Eskatzailea Solicitante	GIPUZKOAKO UR KONTSORTZIOA		Data Fecha	27-9-2022	
IFK CIF	G20423992	Helbidea Dirección	Blanca Vinuesa eraikuntza. Portuetxe,16, 1.solairua		
Herria Localidad	Donostia	P.K. C.P.	20018	Tfnoa Tfno	943 31 18 01

OBREN IZENBURUA - TITULO DE LA OBRA:	KODEA / CODIGO:
RENOV ABAST Y SANEA TXINDOKI	92160009


Herria Localidad	ORDIZIA	Errepidea Carretera	GI-2133	K.P. P.K.	0+600
---------------------	----------------	------------------------	----------------	--------------	--------------

Sare mota Tipo de red	<input checked="" type="checkbox"/> Abastecimiento <input checked="" type="checkbox"/> Saneamiento	Juztifkazioa Motivo	<input checked="" type="checkbox"/> Renovación red <input type="checkbox"/> Ampliación red	<input type="checkbox"/> Reparación programada <input type="checkbox"/> Reparación urgente	Afekzio-mota Tipo de afección	<input checked="" type="checkbox"/> Cruce <input checked="" type="checkbox"/> Paralelismo
--------------------------	---	------------------------	---	---	----------------------------------	--

OBREN DESKRIBAPENA - DESCRIPCION:


La obra consiste en la renovacion de la red actual, sustituyendolo por una conduccion de fundicion ductil de \varnothing 100 mm. En la red de abastecimiento se realizará un cruce de carretera en el P.K. 0+825 aproximadamente.

En la red de saneamiento se prevé instalar conducciones para crear un sistema separativo. Se realizarán dos cruces de carretera, en los P.K. 0+700 aproximadamente y P.K. 0+775 aproximadamente.

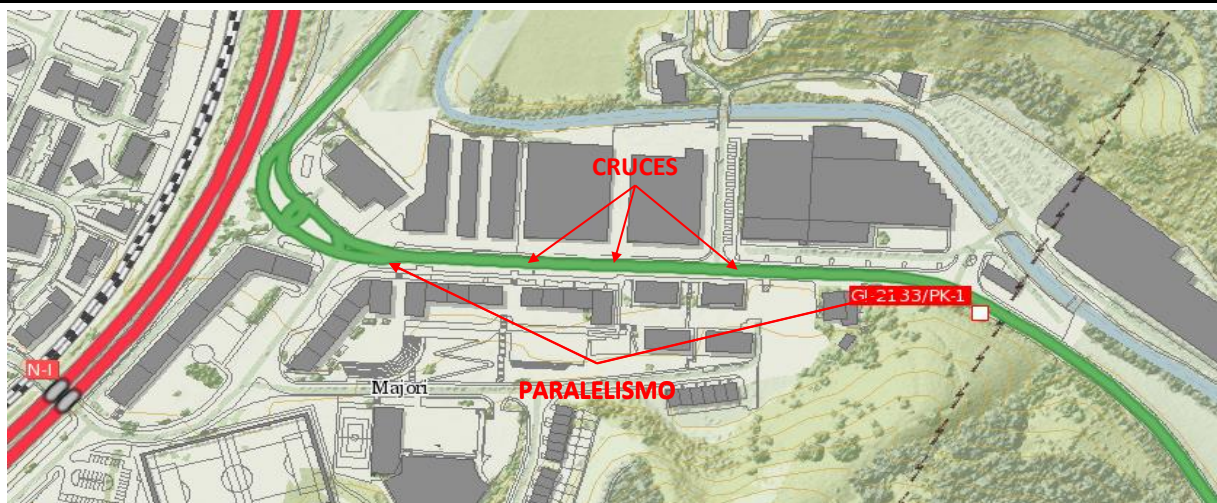


Fdo: Teresa Peñalba Sabaté
JEFA DE DESARROLLO DE INFRAESTRUCTURAS

ABASTECIMIENTO - ESTADO ACTUAL

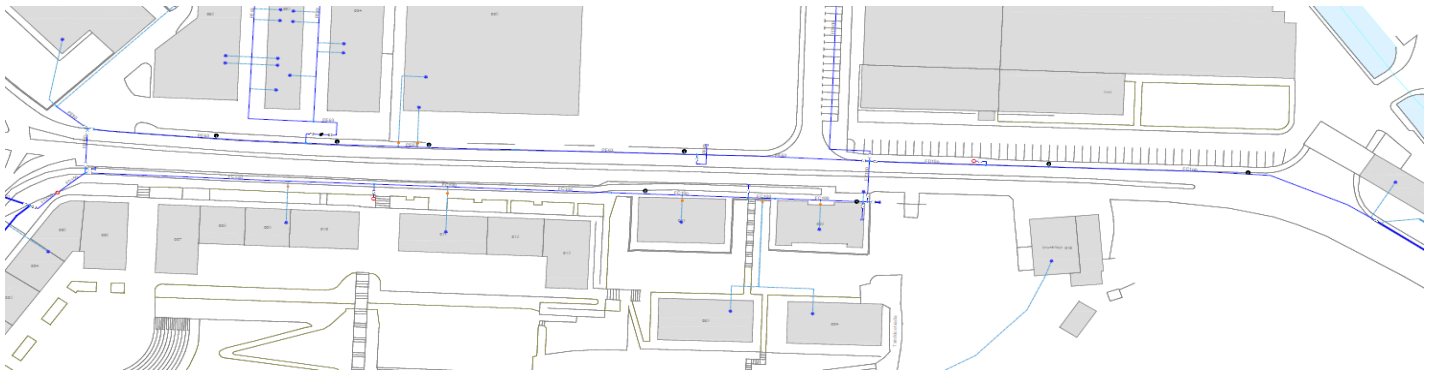

ABASTECIMIENTO - ESTADO PROYECTADO

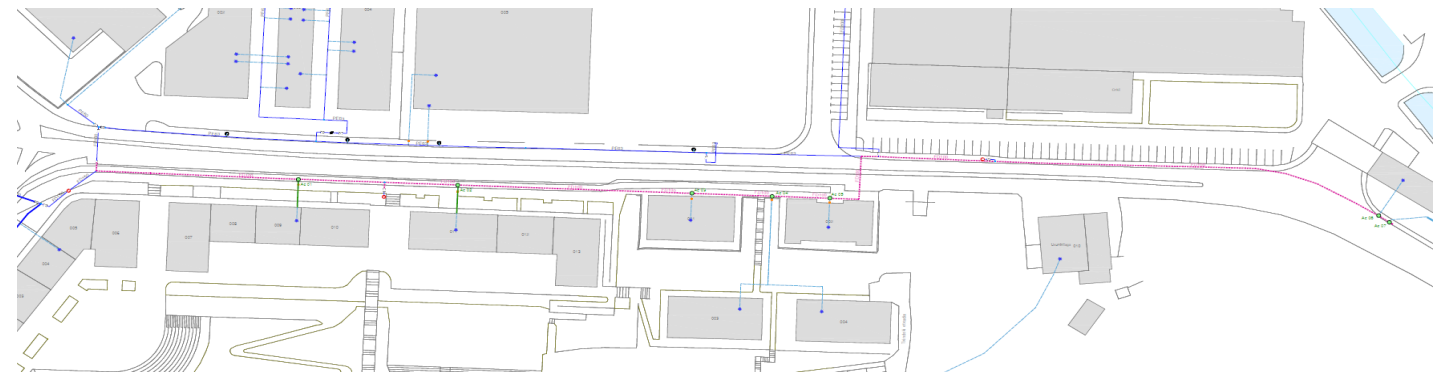

SANEAMIENTO - ESTADO PROYECTADO



SANEAMIENTO - ESTADO PROYECTADO



OBRA EGITEKO BAIMEN ESKARIA - SOLICITUD AUTORIZACION PARA OBRA

Eskatzailea Solicitante	GIPUZKOAKO UR KONTSORTZIOA		Data Fecha	27-9-2022	
IFK CIF	G20423992	Helbidea Dirección	Blanca Vinuesa eraikuntza. Portuetxe,16, 1.solairua		
Herria Localidad	Donostia	P.K. C.P.	20018	Tfnoa Tfno	943 31 18 01

OBREN IZENBURUA - TITULO DE LA OBRA:	KODEA / CODIGO:
RENOV ABAST Y Sanea TXINDOKI	92160009


Herria Localidad	ORDIZIA	Bidegorria	BEASAIN-LAZKAO-ORDIZIA	K.P. P.K.	-
---------------------	----------------	------------	-------------------------------	--------------	---

Sare mota Tipo de red	<input checked="" type="checkbox"/> Abastecimiento <input checked="" type="checkbox"/> Saneamiento	Juztifkazioa Motivo	<input checked="" type="checkbox"/> Renovación red <input type="checkbox"/> Ampliación red	<input type="checkbox"/> Reparación programada <input type="checkbox"/> Reparación urgente	Afekzio-mota Tipo de afección	<input checked="" type="checkbox"/> Cruce <input checked="" type="checkbox"/> Paralelismo
--------------------------	---	------------------------	---	---	----------------------------------	--

OBREN DESKRIBAPENA - DESCRIPCION:

La obra consiste en la renovacion de la red actual, sustituyendolo por una conduccion de fundicion ductil de Ø 100 mm.


En la red de saneamiento se prevé instalar conducciones para crear un sistema separativo.

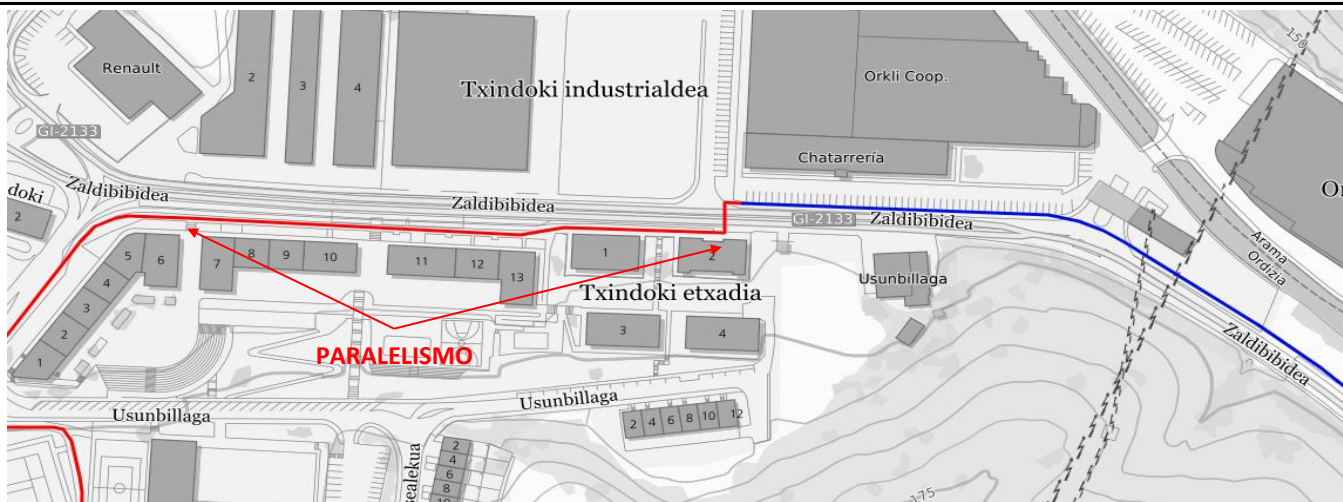


Fdo: Teresa Peñalba Sabaté

JEFA DE DESARROLLO DE INFRAESTRUCTURAS

ABASTECIMIENTO - ESTADO ACTUAL

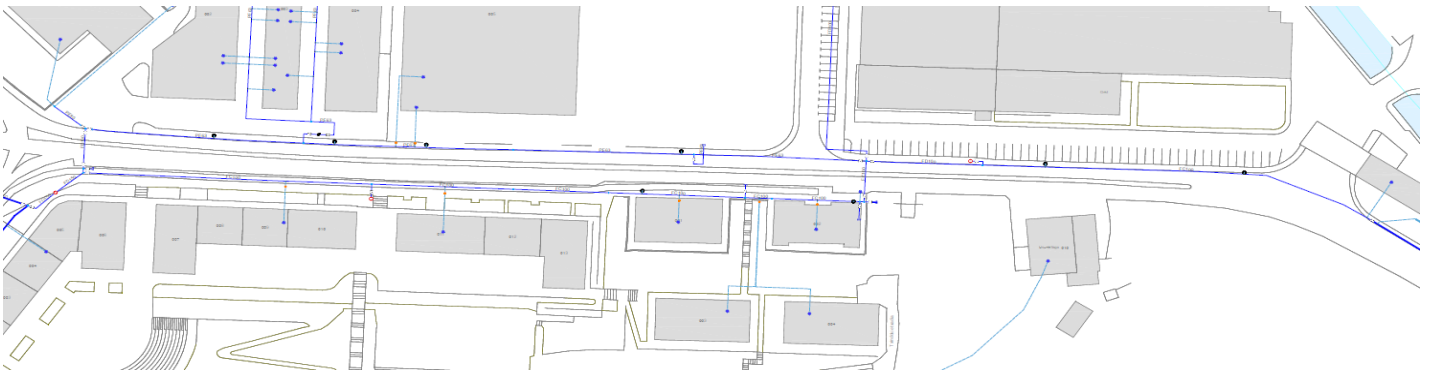

ABASTECIMIENTO - ESTADO PROYECTADO

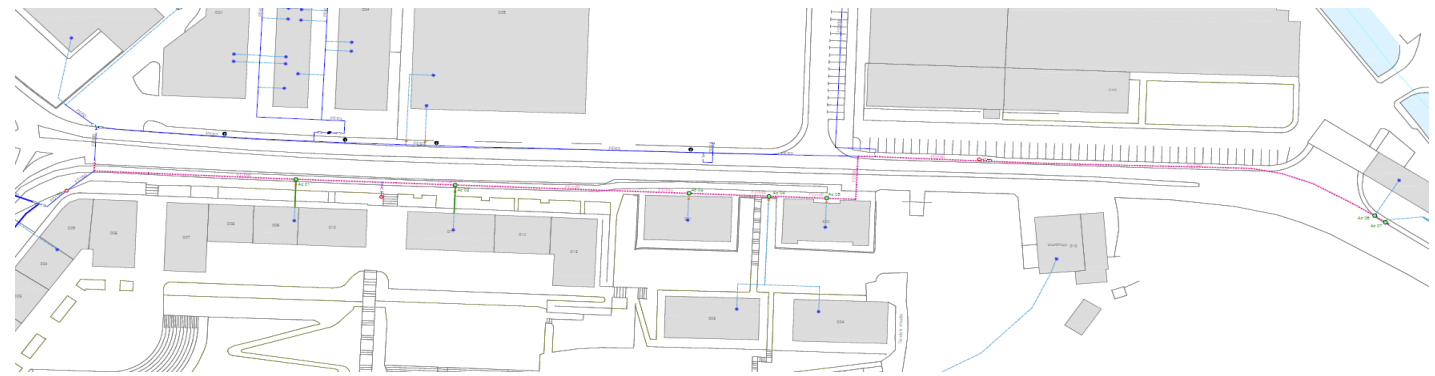

SANEAMIENTO - ESTADO PROYECTADO



SANEAMIENTO - ESTADO PROYECTADO

