



## **ANEJO 2**

### **SERVICIOS AFECTADOS**

#### **OBRA**

---


***UR HORNIDURA ETA SANEAMENDU SAREEN BERRITZEA  
TXINDOKI KALEA***

-

***RENOVACIÓN DE REDES DE ABASTECIMIENTO  
Y SANEAMIENTO DE TXINDOKI KALEA***

**ORDIZIA**

---

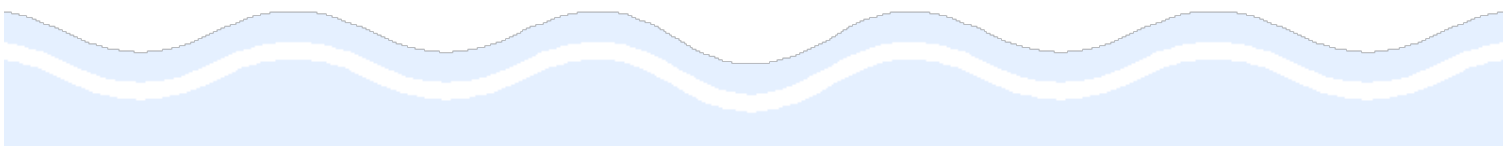



## **1. AFECCION A OTRAS REDES Y SERVICIOS**

Tras consulta a Inkolan durante la elaboración del presente documento, se ha detectado la presencia de varios servicios en el ámbito de las obras (se adjuntan planos), por lo que será **IMPRESINDIBLE PREVIO AL COMIENZO DE LAS OBRAS** contactar con los responsables de todos los servicios (**aunque no aparezcan en la consulta adjunta**) para garantizar la ejecución de las obras sin afección a otros servicios.

En el caso de detectar la existencia de las redes de alta en el ámbito de la obra, ya sea de abastecimiento o de saneamiento, se deberá notificar previo al comienzo de las obras al técnico de la Red de Alta de Gipuzkoako Urak.

Esta consulta deberá ser acreditada por la contrata en el replanteo de la obra, mediante justificante de la descarga realizada en Inkolan.

## **2. AFECCION A CARRETERAS, DOMINIO PUBLICO HIDRAULICO, PUERTOS O FFCC.**

Dentro del ámbito de las obras se ha constatado la presencia del vial GI-2133, y debido a que durante las obras se instalará una conducción próxima a la misma y se realizarán varios cruces, se adjunta la copia del registro de salida solicitud de autorización a la Diputación Foral de Gipuzkoa.

Dentro del ámbito de las obras se ha constatado la presencia del bidegorri Beasain-Lazkao-Ordizia, y debido a que durante las obras se instalará una conducción próxima a la misma y se realizarán varios cruces, se adjunta la copia del registro de salida solicitud de autorización a la Diputación Foral de Gipuzkoa.

Dentro del ámbito de las obras se ha constatado la existencia de la regata Zaldibia/Osinberde y debido a que durante las obras instalará una conducción próxima a la misma, se adjunta la copia del registro de salida a la URA: Ur Agentzia / Agencia Vasca del Agua.

Donostia, junio de 2024

Gipuzkoako Ur Kantsortzioa

Gipuzkoako Urak, S.A.

**OBRA EGITEKO BAIMEN ESKARIA - SOLICITUD AUTORIZACION PARA OBRA**

Eskatzailea Solicitante	GIPUZKOAKO UR KONTSORTZIOA		Data Fecha	5-6-2024	
IFK CIF	G20423992	Helbidea Dirección	Blanca Vinuesa eraikuntza. Portuetxe,16, 1.solairua		
Herria Localidad	Donostia	P.K. C.P.	20018	Tfñoa Tfño	943 31 18 01

OBREN IZENBURUA - TITULO DE LA OBRA:	KODEA / CODIGO:
<b>RENOV ABAST Y SANEA TXINDOKI</b>	<b>92160010</b>


Herria Localidad	<b>ORDIZIA</b>	Errepidea Carretera	<b>GI-2133</b>	K.P. P.K.	<b>0+600</b>
---------------------	----------------	------------------------	----------------	--------------	--------------

Sare mota Tipo de red	<input checked="" type="checkbox"/> Abastecimiento <input checked="" type="checkbox"/> Saneamiento	Juztifkazioa Motivo	<input checked="" type="checkbox"/> Renovación red <input type="checkbox"/> Ampliación red	<input type="checkbox"/> Reparación programada <input type="checkbox"/> Reparación urgente	Afekzio-mota Tipo de afección	<input checked="" type="checkbox"/> Cruce <input checked="" type="checkbox"/> Paralelismo
--------------------------	---	------------------------	---	---	----------------------------------	--


**OBREN DESKRIBAPENA - DESCRIPCION:**

La obra consiste en la renovacion de la red actual, sustituyendolo por una conduccion de fundicion ductil de Ø 100 mm. En la red de abastecimiento se realizará un cruce de carretera en el P.K. 0+825 aproximadamente.


En la red de saneamiento se prevé instalar conducciones para crear un sistema separativo. Se realizarán dos cruces de carretera, en los P.K. 0+700 aproximadamente y P.K. 0+775 aproximadamente.

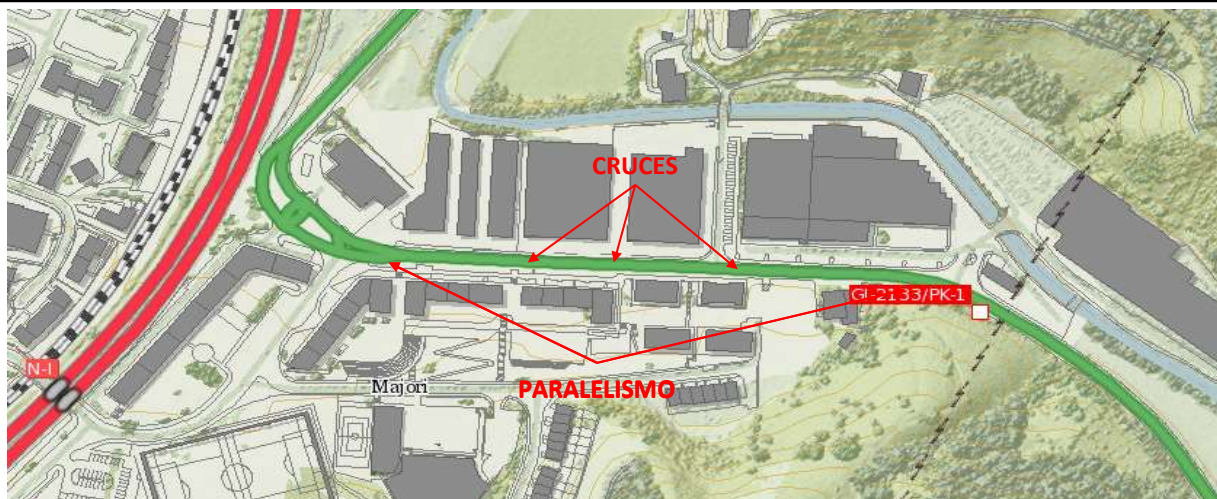

**ABASTECIMIENTO - ESTADO ACTUAL**

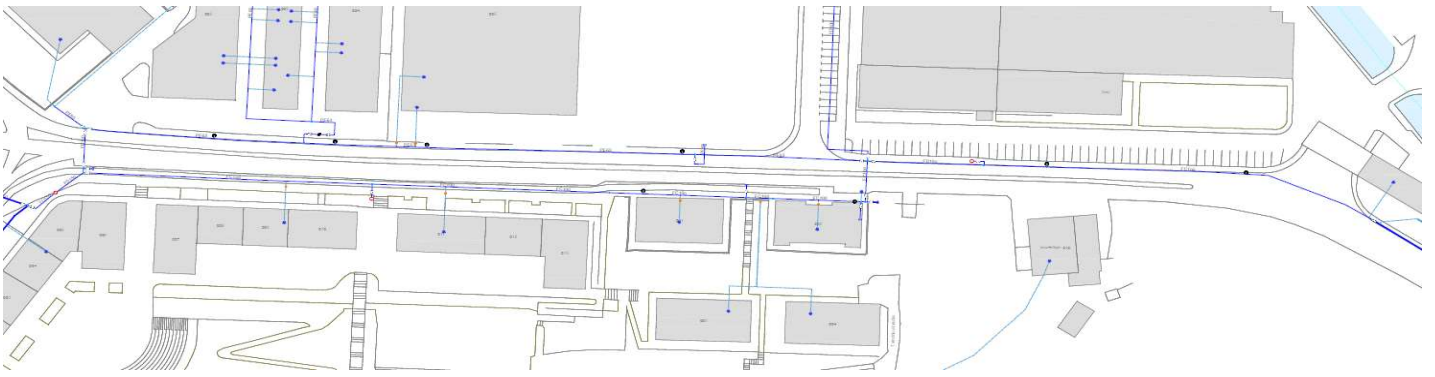


**ABASTECIMIENTO - ESTADO PROYECTADO**

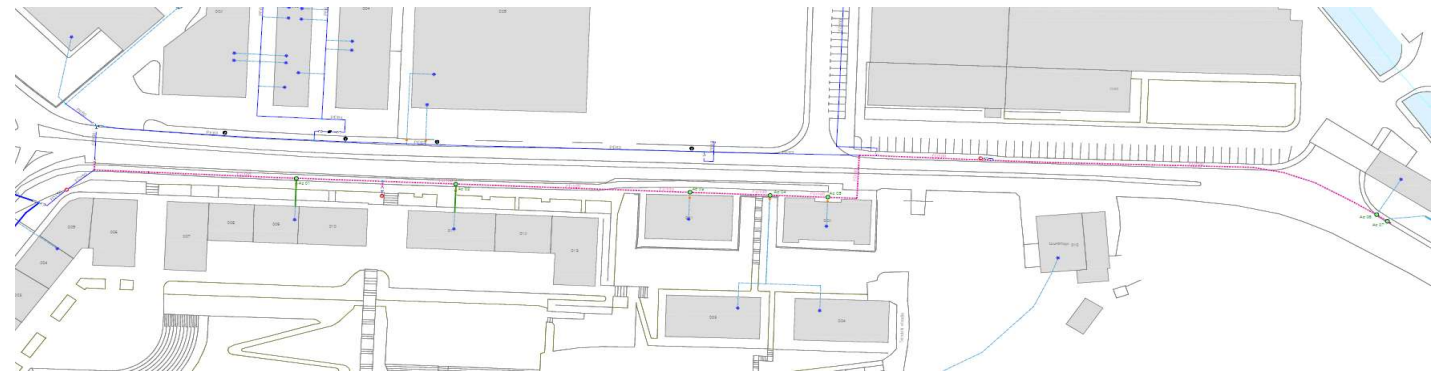

**SANEAMIENTO - ESTADO PROYECTADO**



**SANEAMIENTO - ESTADO PROYECTADO**

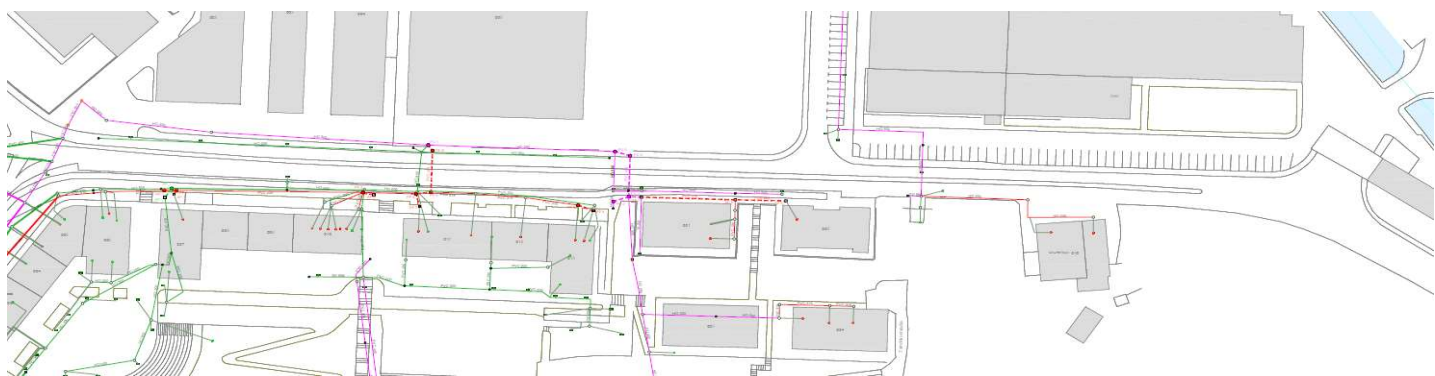



**OBRA EGITEKO BAIMEN ESKARIA - SOLICITUD AUTORIZACION PARA OBRA**

Eskatzailea Solicitante	GIPUZKOAKO UR KONTSORTZIOA		Data Fecha	5-6-2024	
IFK CIF	G20423992	Helbidea Dirección	Blanca Vinuesa eraikuntza. Portuetxe,16, 1.solairua		
Herria Localidad	Donostia	P.K. C.P.	20018	Tfnoa Tfno	943 31 18 01

OBREN IZENBURUA - TITULO DE LA OBRA:	KODEA / CODIGO:
<b>RENOV ABAST Y Sanea TXINDOKI</b>	<b>92160010</b>


Herria Localidad	<b>ORDIZIA</b>	Bidegorria	<b>BEASAIN-LAZKAO-ORDIZIA</b>	K.P. P.K.	-
---------------------	----------------	------------	-------------------------------	--------------	---

Sare mota Tipo de red	<input checked="" type="checkbox"/> Abastecimiento <input checked="" type="checkbox"/> Saneamiento	Juztifkazioa Motivo	<input checked="" type="checkbox"/> Renovación red <input type="checkbox"/> Ampliación red	<input type="checkbox"/> Reparación programada <input type="checkbox"/> Reparación urgente	Afekzio-mota Tipo de afección	<input checked="" type="checkbox"/> Cruce <input checked="" type="checkbox"/> Paralelismo
--------------------------	---	------------------------	---	---	----------------------------------	--


**OBREN DESKRIBAPENA - DESCRIPCION:**

La obra consiste en la renovacion de la red actual, sustituyendolo por una conduccion de fundicion ductil de Ø 100 mm.


En la red de saneamiento se prevé instalar conducciones para crear un sistema separativo.

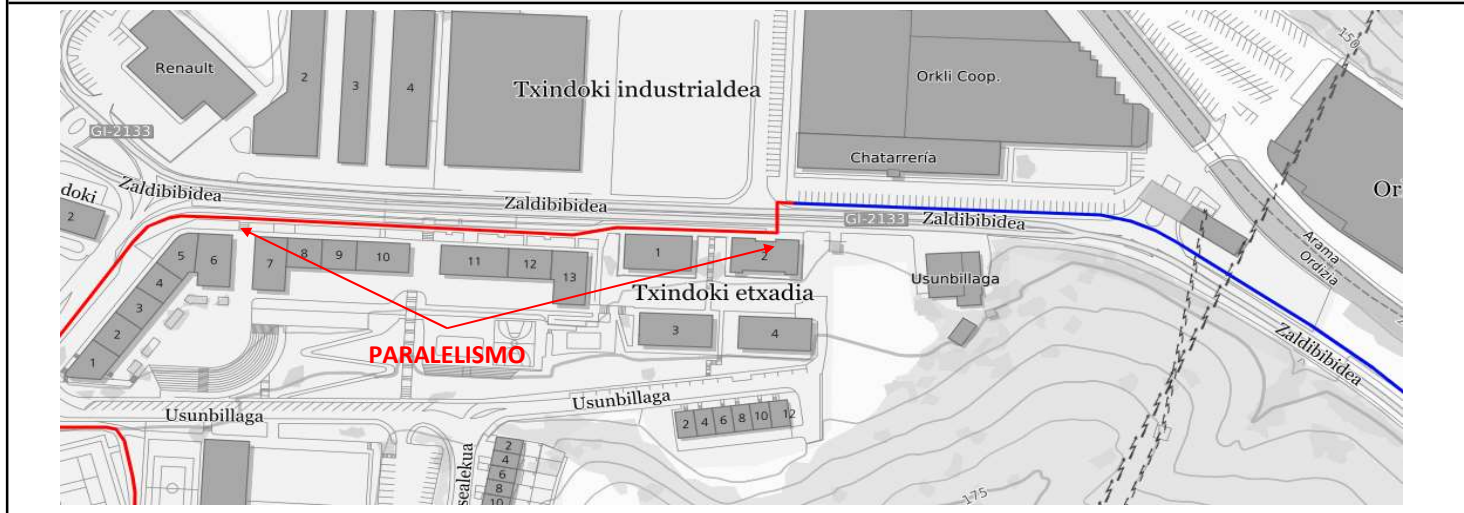

**ABASTECIMIENTO - ESTADO ACTUAL**

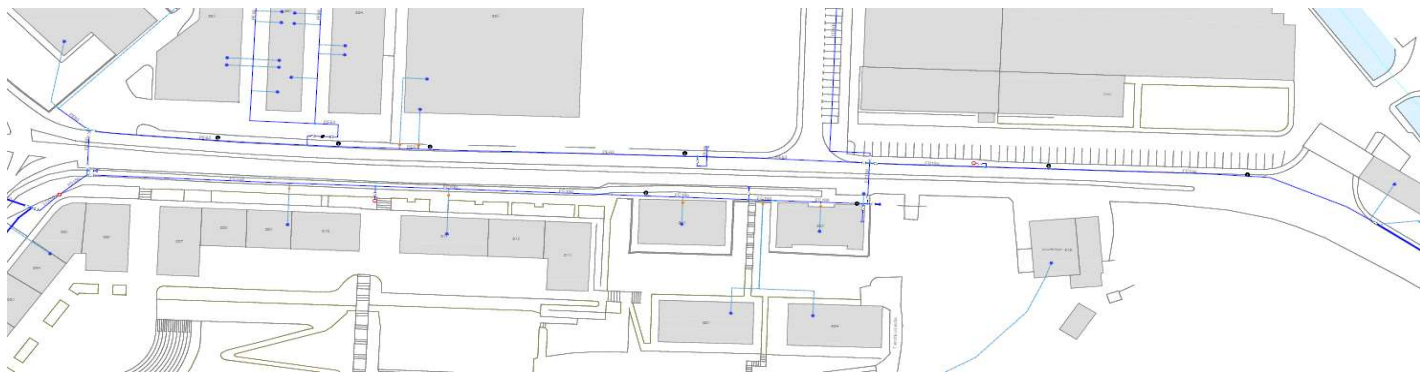


**ABASTECIMIENTO - ESTADO PROYECTADO**

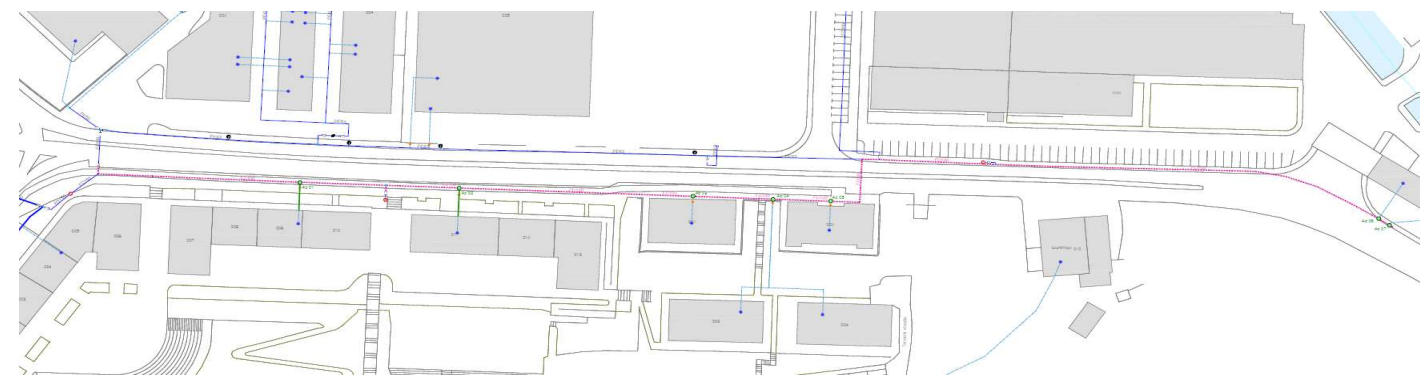

**SANEAMIENTO - ESTADO PROYECTADO**



**SANEAMIENTO - ESTADO PROYECTADO**

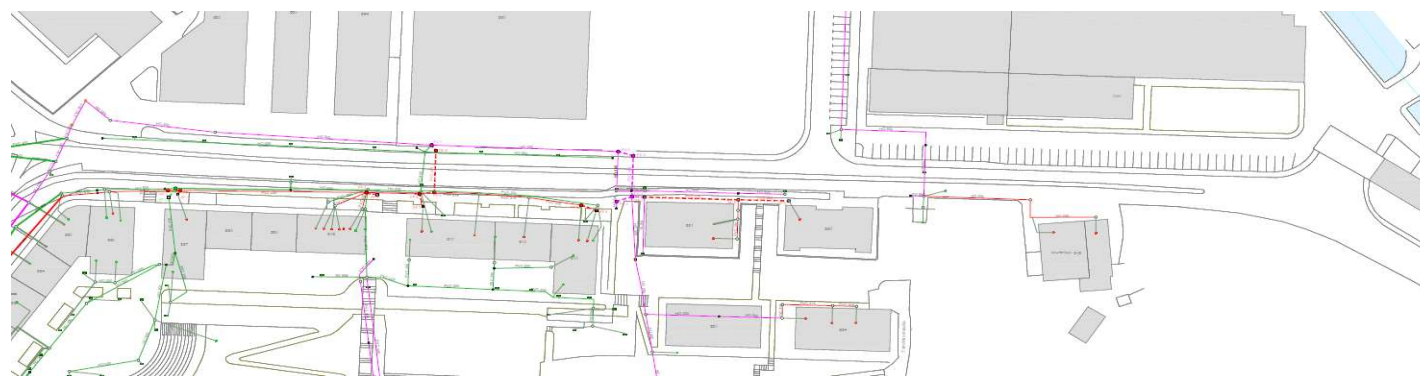

## OBRA EGITEKO BAIMEN ESKARIA - SOLICITUD AUTORIZACION PARA OBRA

Eskatzailea Solicitante	GIPUZKOAKO UR KONTSORTZIOA			Data Fecha	5-6-2024
IFK CIF	G20423992	Helbidea Dirección	Blanca Vinuesa eraikuntza. Portuetxe,16, 1.solairua		
Herria Localidad	Donostia	P.K. C.P.	20018	Tfnoa Tfno	943 31 18 01

OBREN IZENBURUA - TITULO DE LA OBRA: <b>RENOV ABAST Y SANEA TXINDOKI</b>	KODEA / CODIGO: <b>92160010</b>
---	------------------------------------

Herria Localidad	<b>ORDIZIA</b>	Erreka edo ibaia Arroyo o río	<b>Zaldibida</b>
---------------------	----------------	----------------------------------	------------------

Sare mota Tipo de red	<input checked="" type="checkbox"/> Abastecimiento <input checked="" type="checkbox"/> Saneamiento	Juztifkazioa Motivo	<input checked="" type="checkbox"/> Renovación red <input type="checkbox"/> Ampliación red	<input type="checkbox"/> Reparación programada <input type="checkbox"/> Reparación urgente	Afekzio-mota Tipo de afección	<input type="checkbox"/> Cruce <input checked="" type="checkbox"/> Paralelismo
--------------------------	---	------------------------	---	---	----------------------------------	---

### OBREN DESKRIBAPENA - DESCRIPCION:


La obra consiste en la renovacion de la red actual, sustituyendolo por una conduccion de fundicion ductil de  $\varnothing$  100 mm, en paralelo al vial.

En la red de saneamiento se prevé instalar conducciones para crear un sistema separativo, donde se realizarán dos cruces de carretera.






**ABASTECIMIENTO - ESTADO ACTUAL**

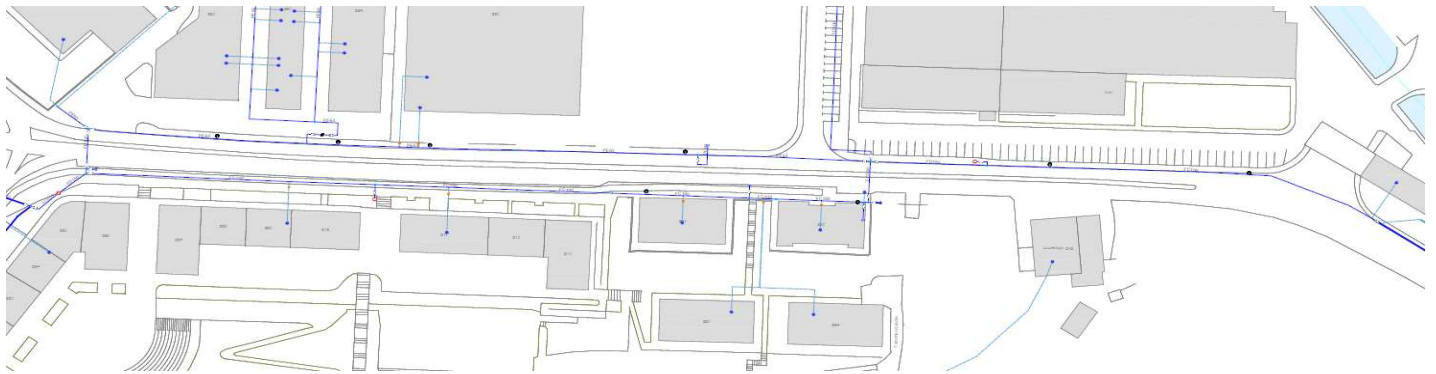

**ABASTECIMIENTO - ESTADO PROYECTADO**

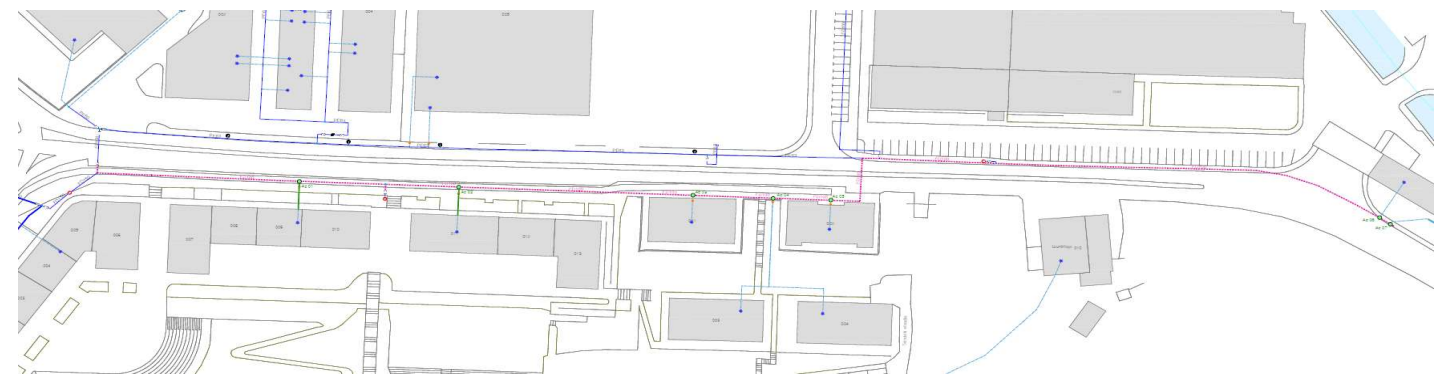

**SANEAMIENTO - ESTADO PROYECTADO**




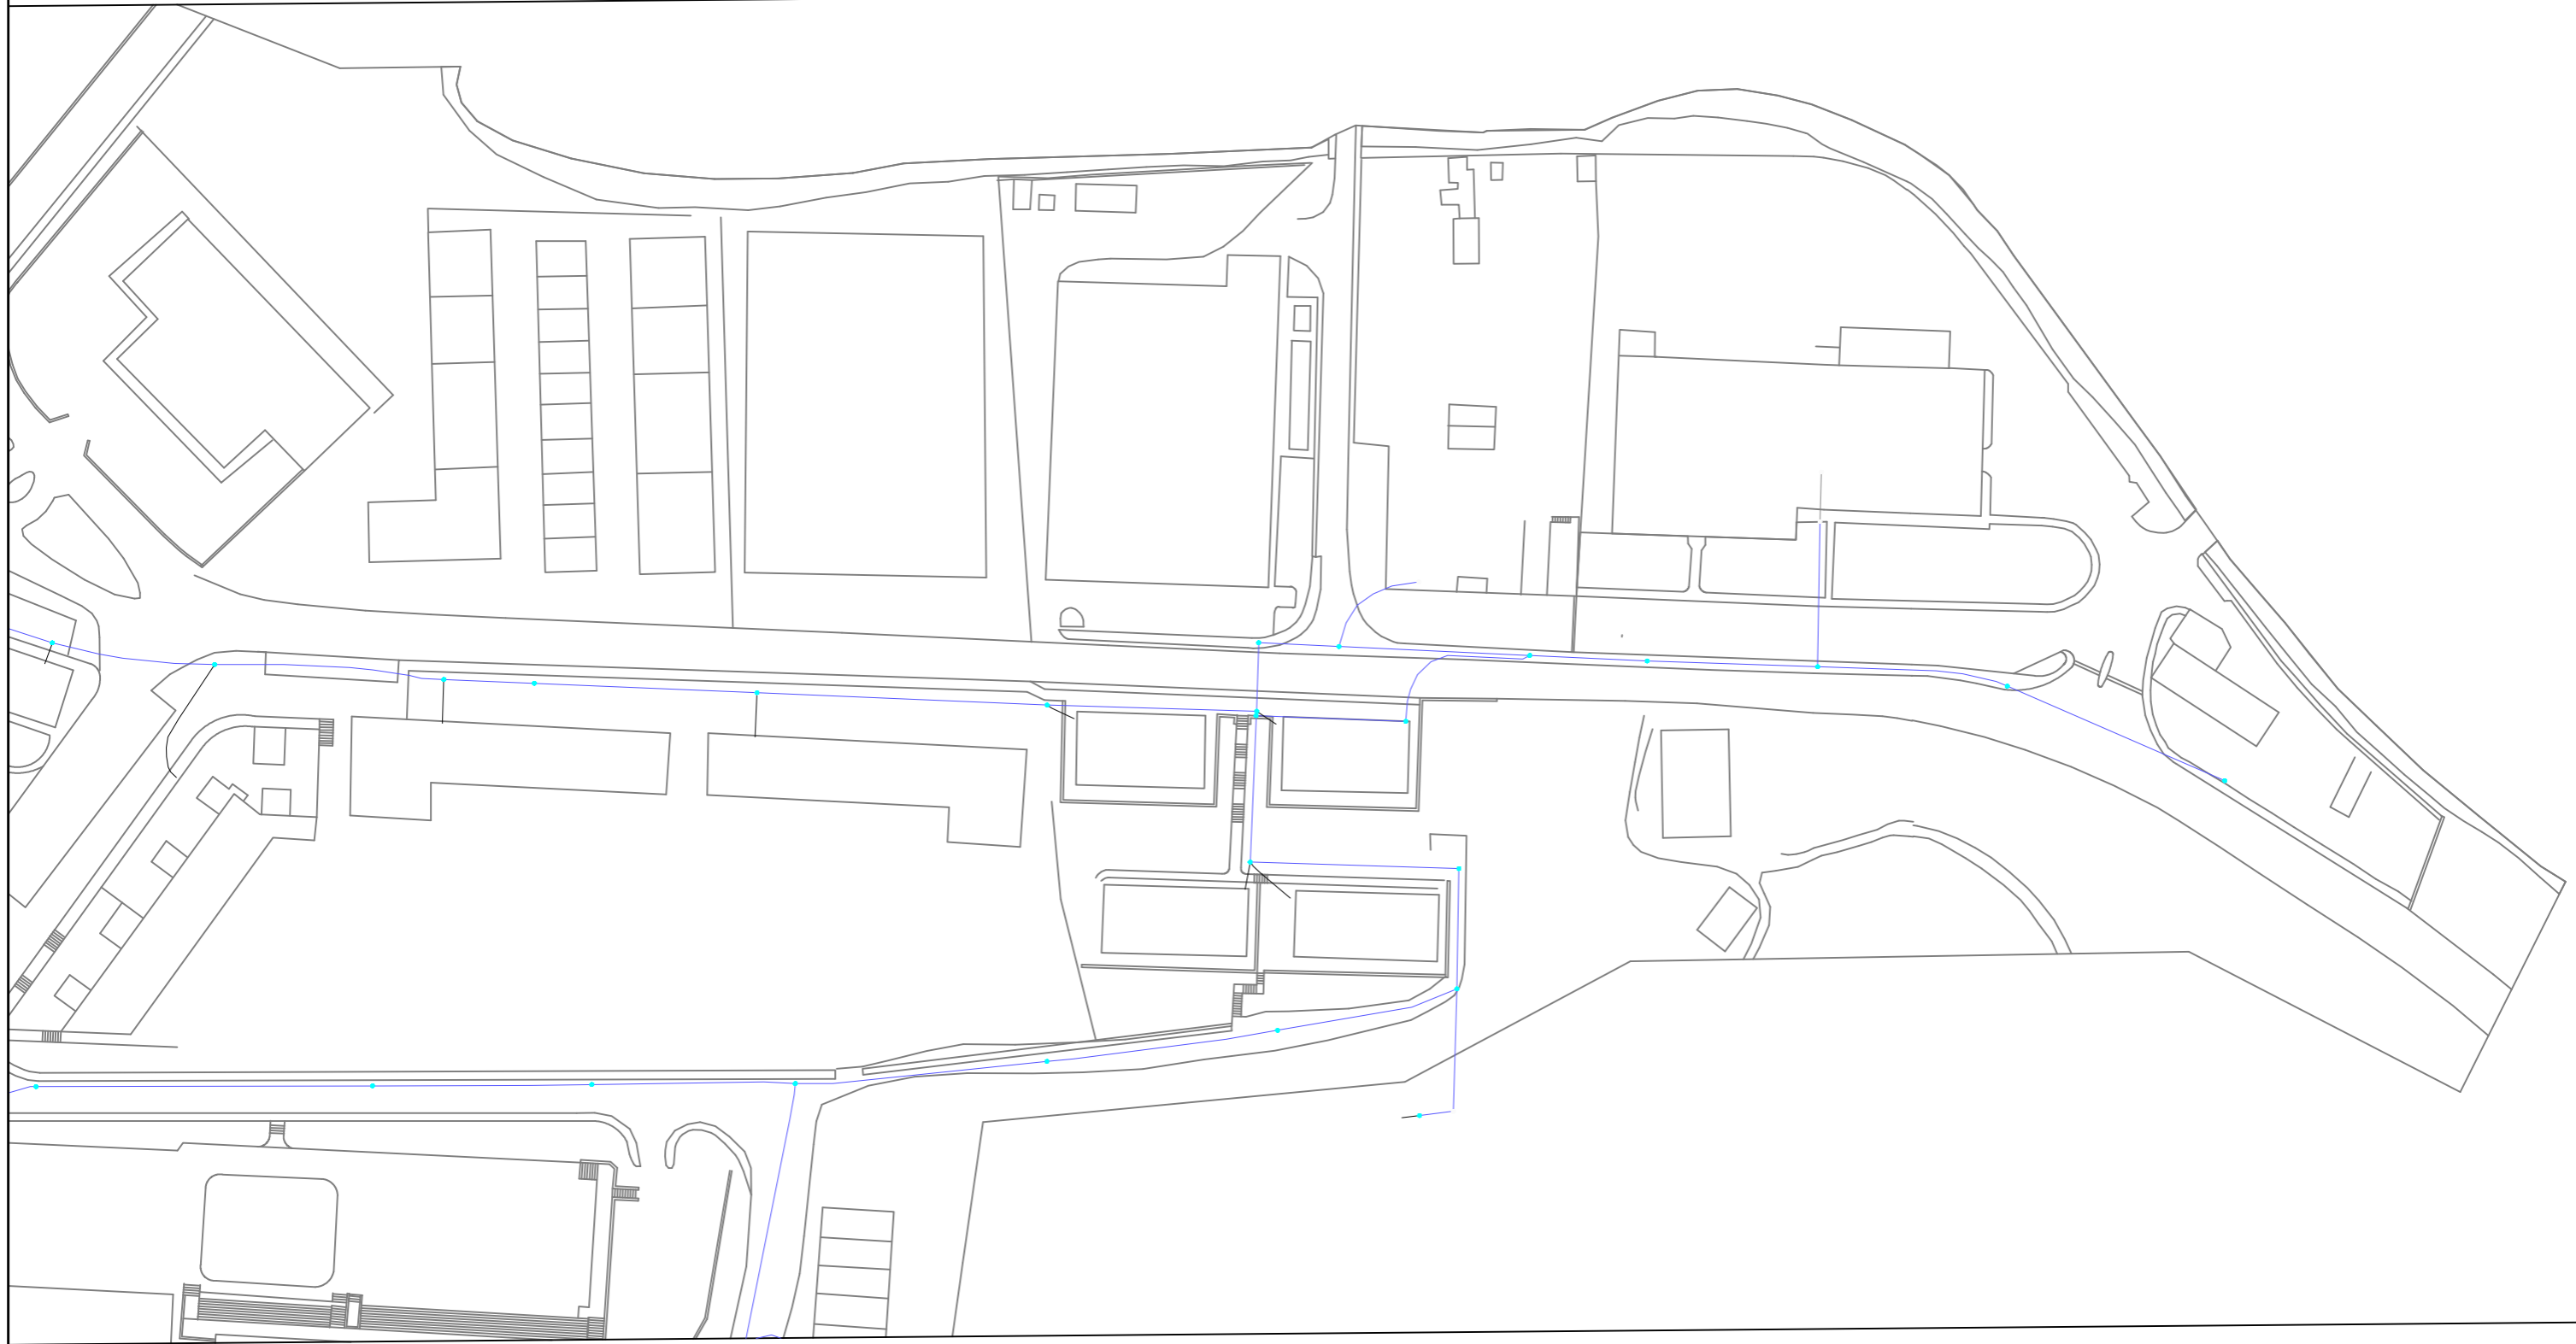
**SANEAMIENTO - ESTADO PROYECTADO**









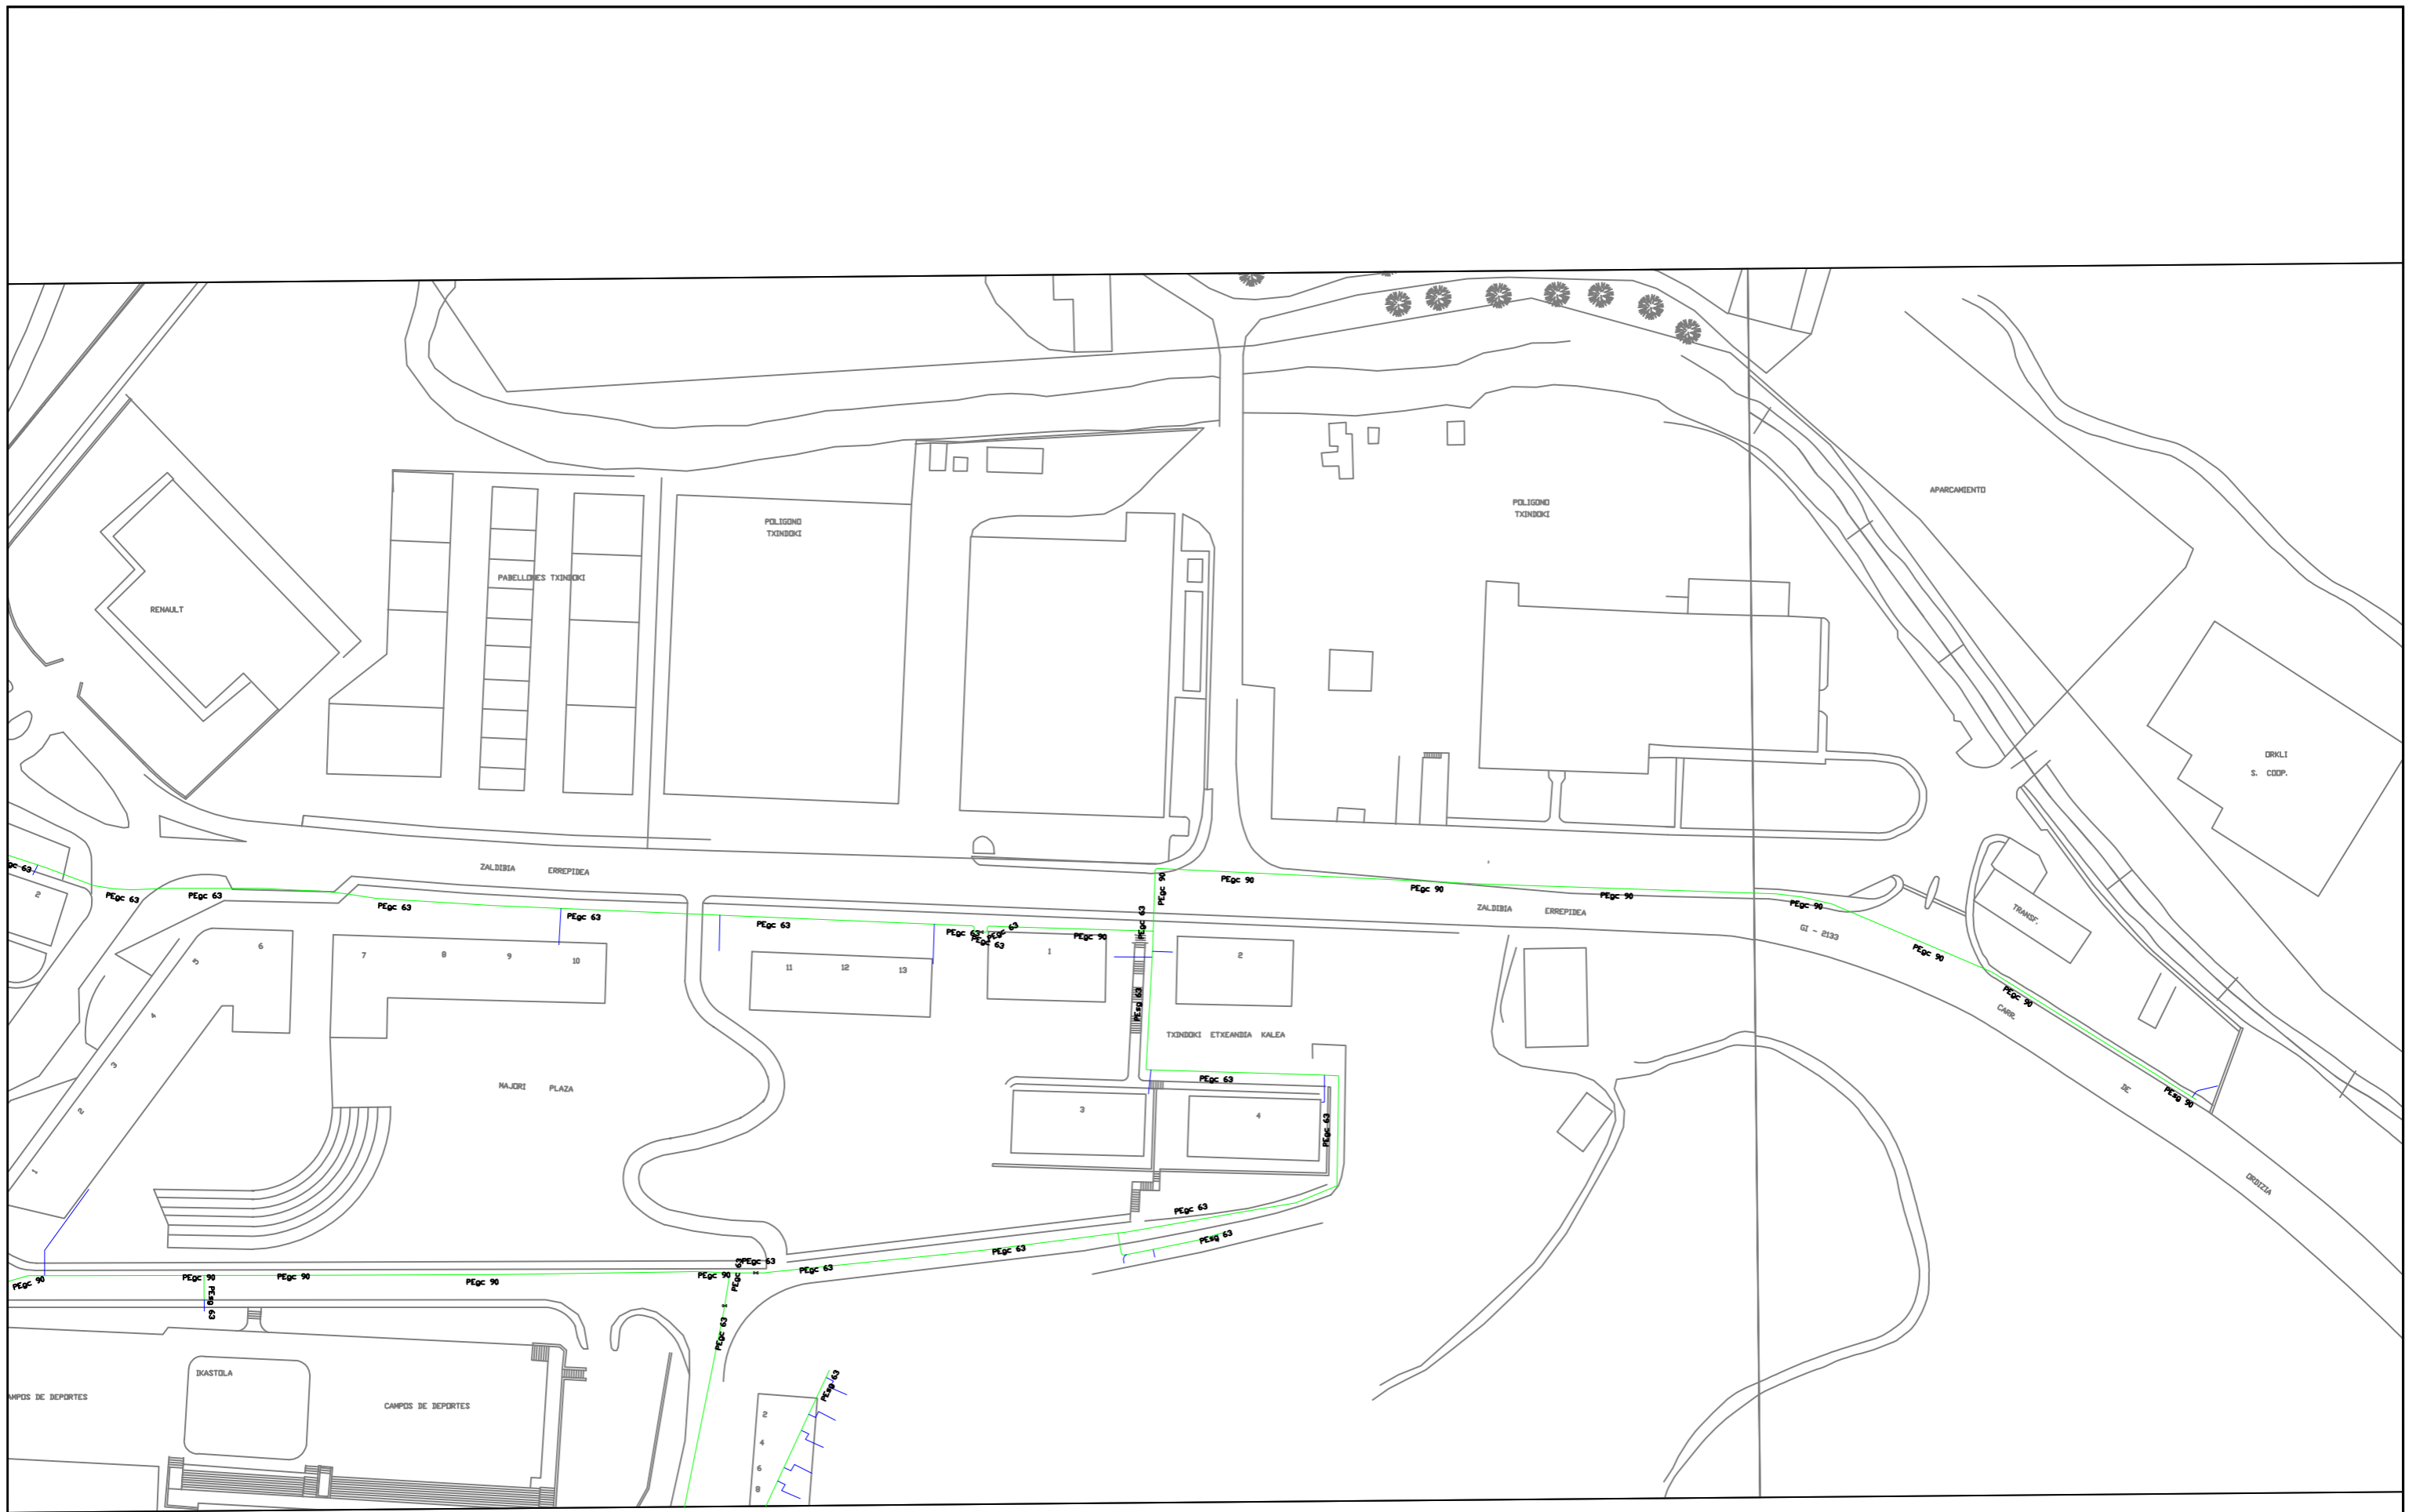
 Gipuzkoako Urak S.A.	Proiektua / Proyecto: <b>RENOVACION ABASTECIMIENTO Y SANEAMIENTO TXINDOKI</b>		
	Planoaren Izenburua / Título del plano: <b>SERVICIOS AFECTADOS - IBERDROLA</b>		
Data / Fecha: 2024ko EKAINA	Eskala / Escala: 1 / 1250	Plano Zkia. / Plano Nº: SSAA	Orri Zkia. / Hoja Nº: 1 / 6




	<b>Proiektua / Proyecto:</b> RENOVACION ABASTECIMIENTO Y SANEAMIENTO TXINDOKI		
	<b>Planoaren Izenburua / Título del plano:</b> SERVICIOS AFECTADOS - EUSKALTEL		
<b>Data / Fecha:</b> 2024ko EKAINA	<b>Eskala / Escala:</b> 1 / 1250	<b>Plano Zkia. / Plano Nº:</b> SSAA	<b>Orri Zkia. / Hoja Nº:</b> 2 / 6

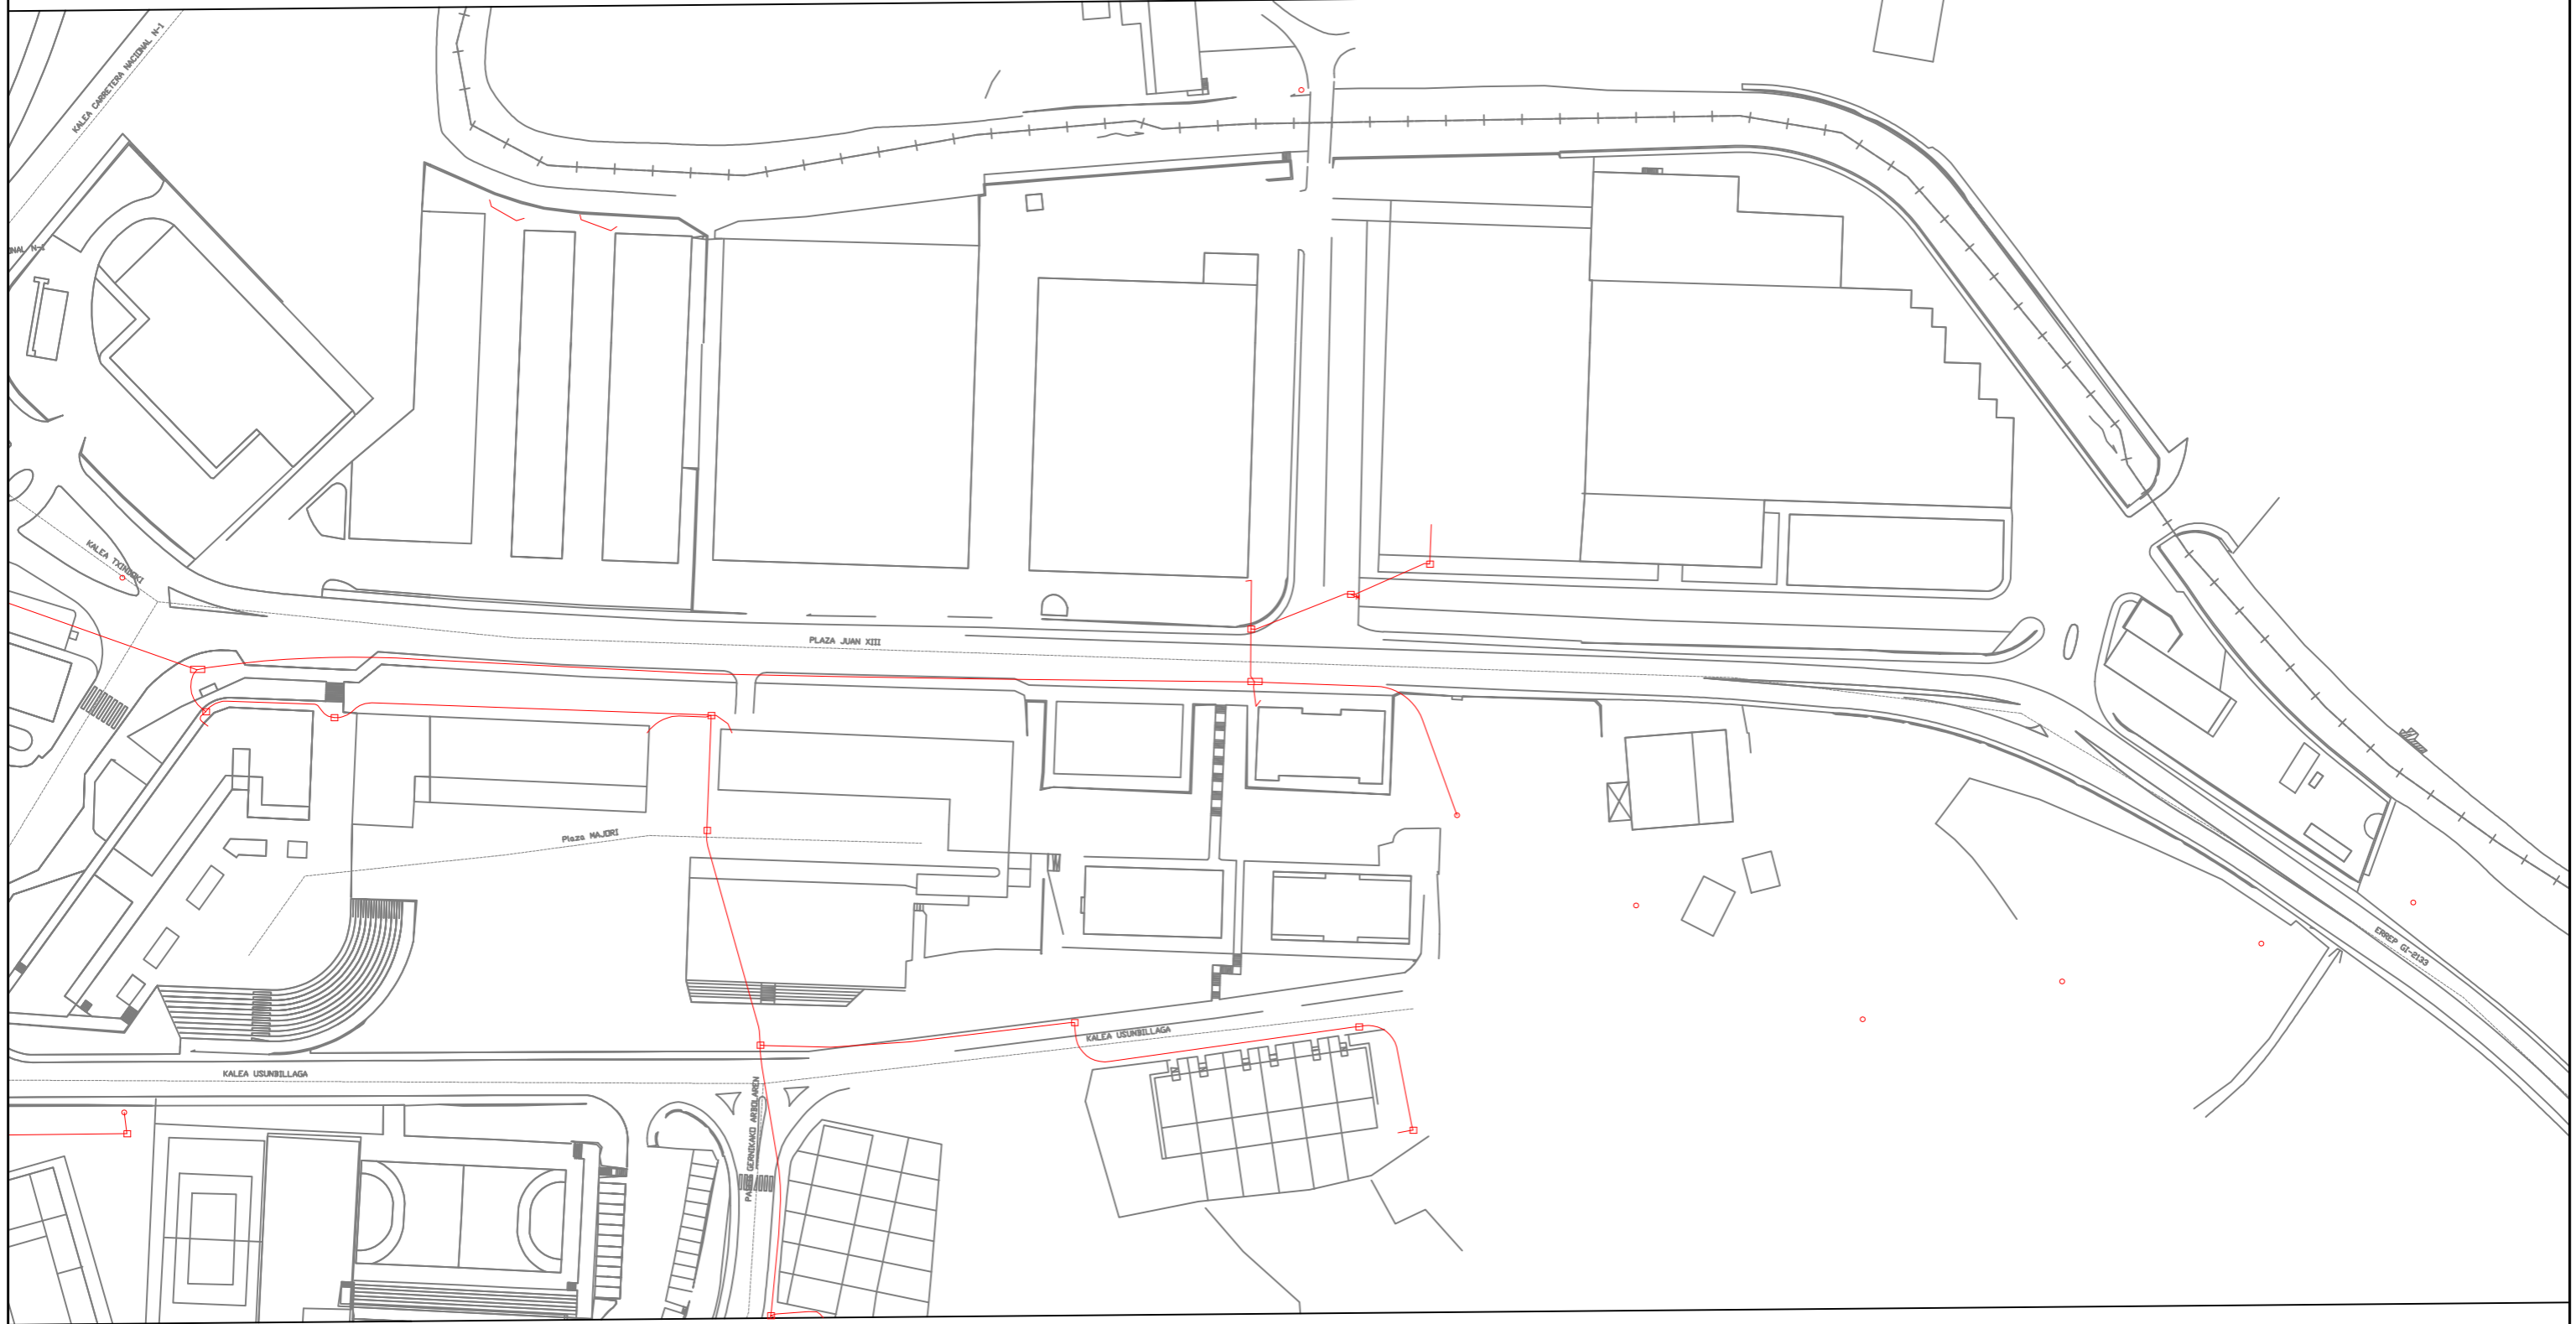



	<b>Proiektua / Proyecto:</b> RENOVACION ABASTECIMIENTO Y SANEAMIENTO TXINDOKI		
	<b>Planoaren Izenburua / Título del plano:</b> SERVICIOS AFECTADOS - TELEFONICA		
<b>Data / Fecha:</b> 2024ko EKAINA	<b>Eskala / Escala:</b> 1 / 1250	<b>Plano Zkia. / Plano Nº:</b> SSAA	<b>Orri Zkia. / Hoja Nº:</b> 3 / 6





	Proiektua / Proyecto: <b>RENOVACION ABASTECIMIENTO Y SANEAMIENTO TXINDOKI</b>		
	Planoaren Izenburua / Título del plano: <b>SERVICIOS AFECTADOS - NORTEGAS</b>		
Data / Fecha: 2024ko EKAINA	Eskala / Escala: 1 / 1250	Plano Zkia. / Plano Nº: SSAA	Orri Zkia. / Hoja Nº: 4 / 6



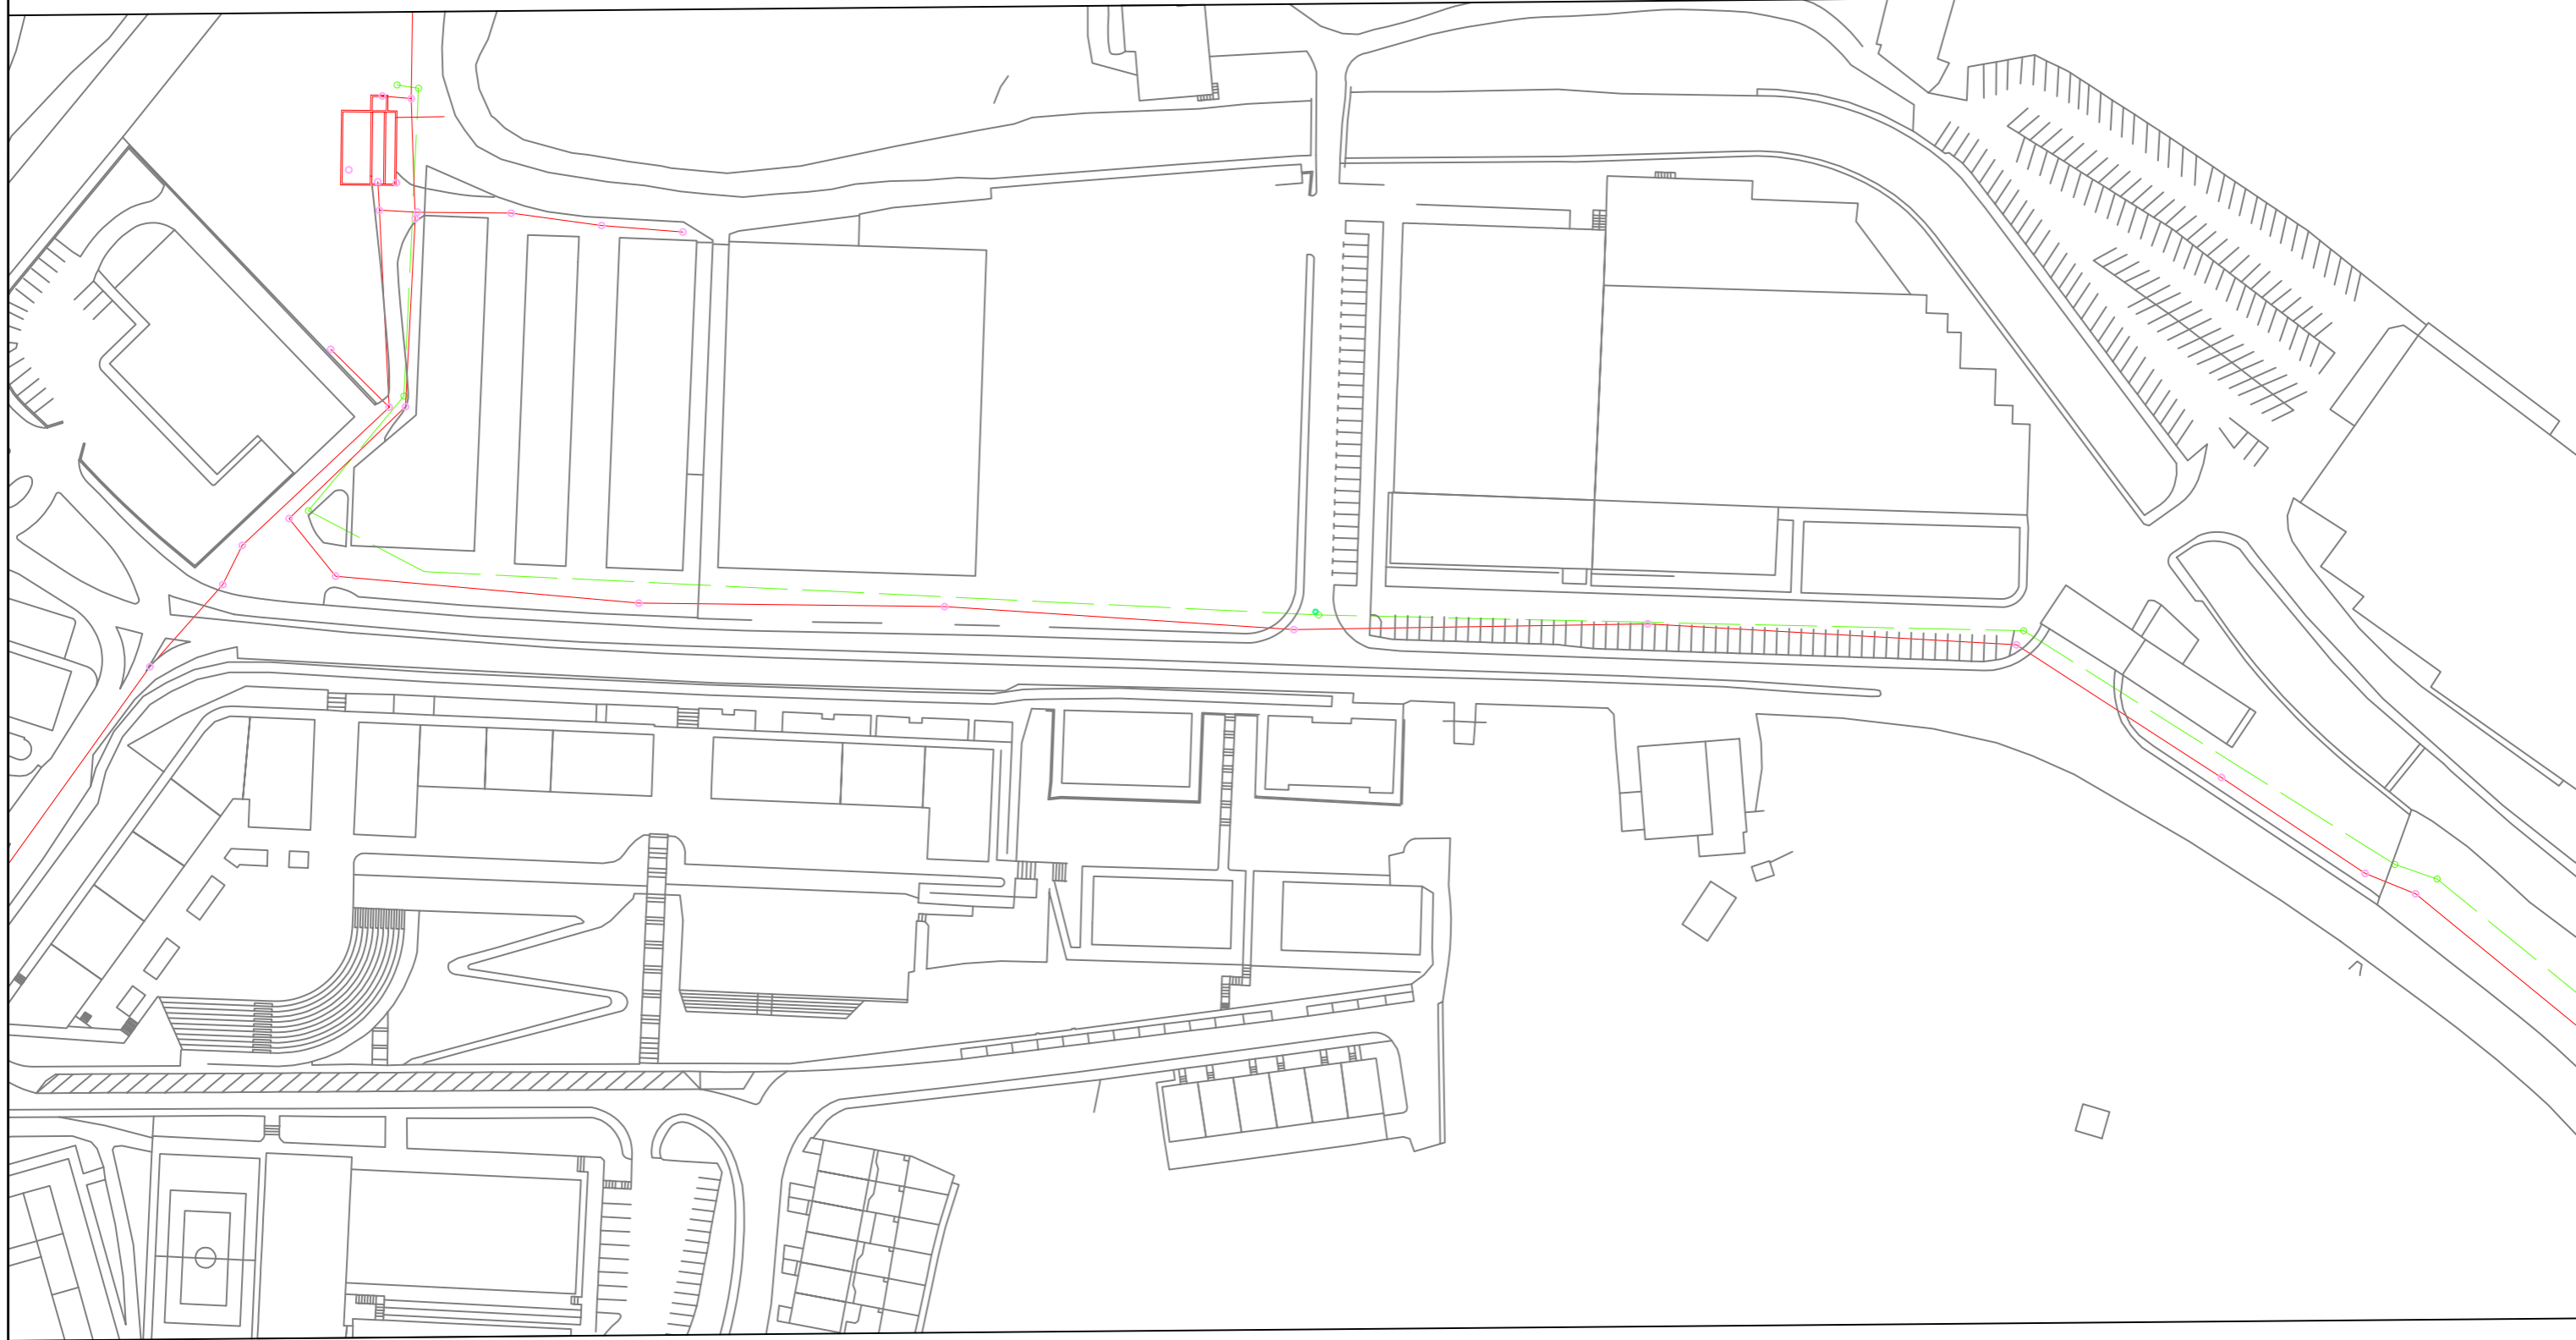

	<b>Proiektua / Proyecto:</b> RENOVACION ABASTECIMIENTO Y SANEAMIENTO TXINDOKI		
	<b>Planoaren Izenburua / Título del plano:</b> SERVICIOS AFECTADOS - ALTA SANEAMIENTO		
<b>Data / Fecha:</b> 2024ko EKAINA	<b>Eskala / Escala:</b> 1 / 1250	<b>Plano Zkia. / Plano Nº:</b> SSAA	<b>Orri Zkia. / Hoja Nº:</b> 5 / 6

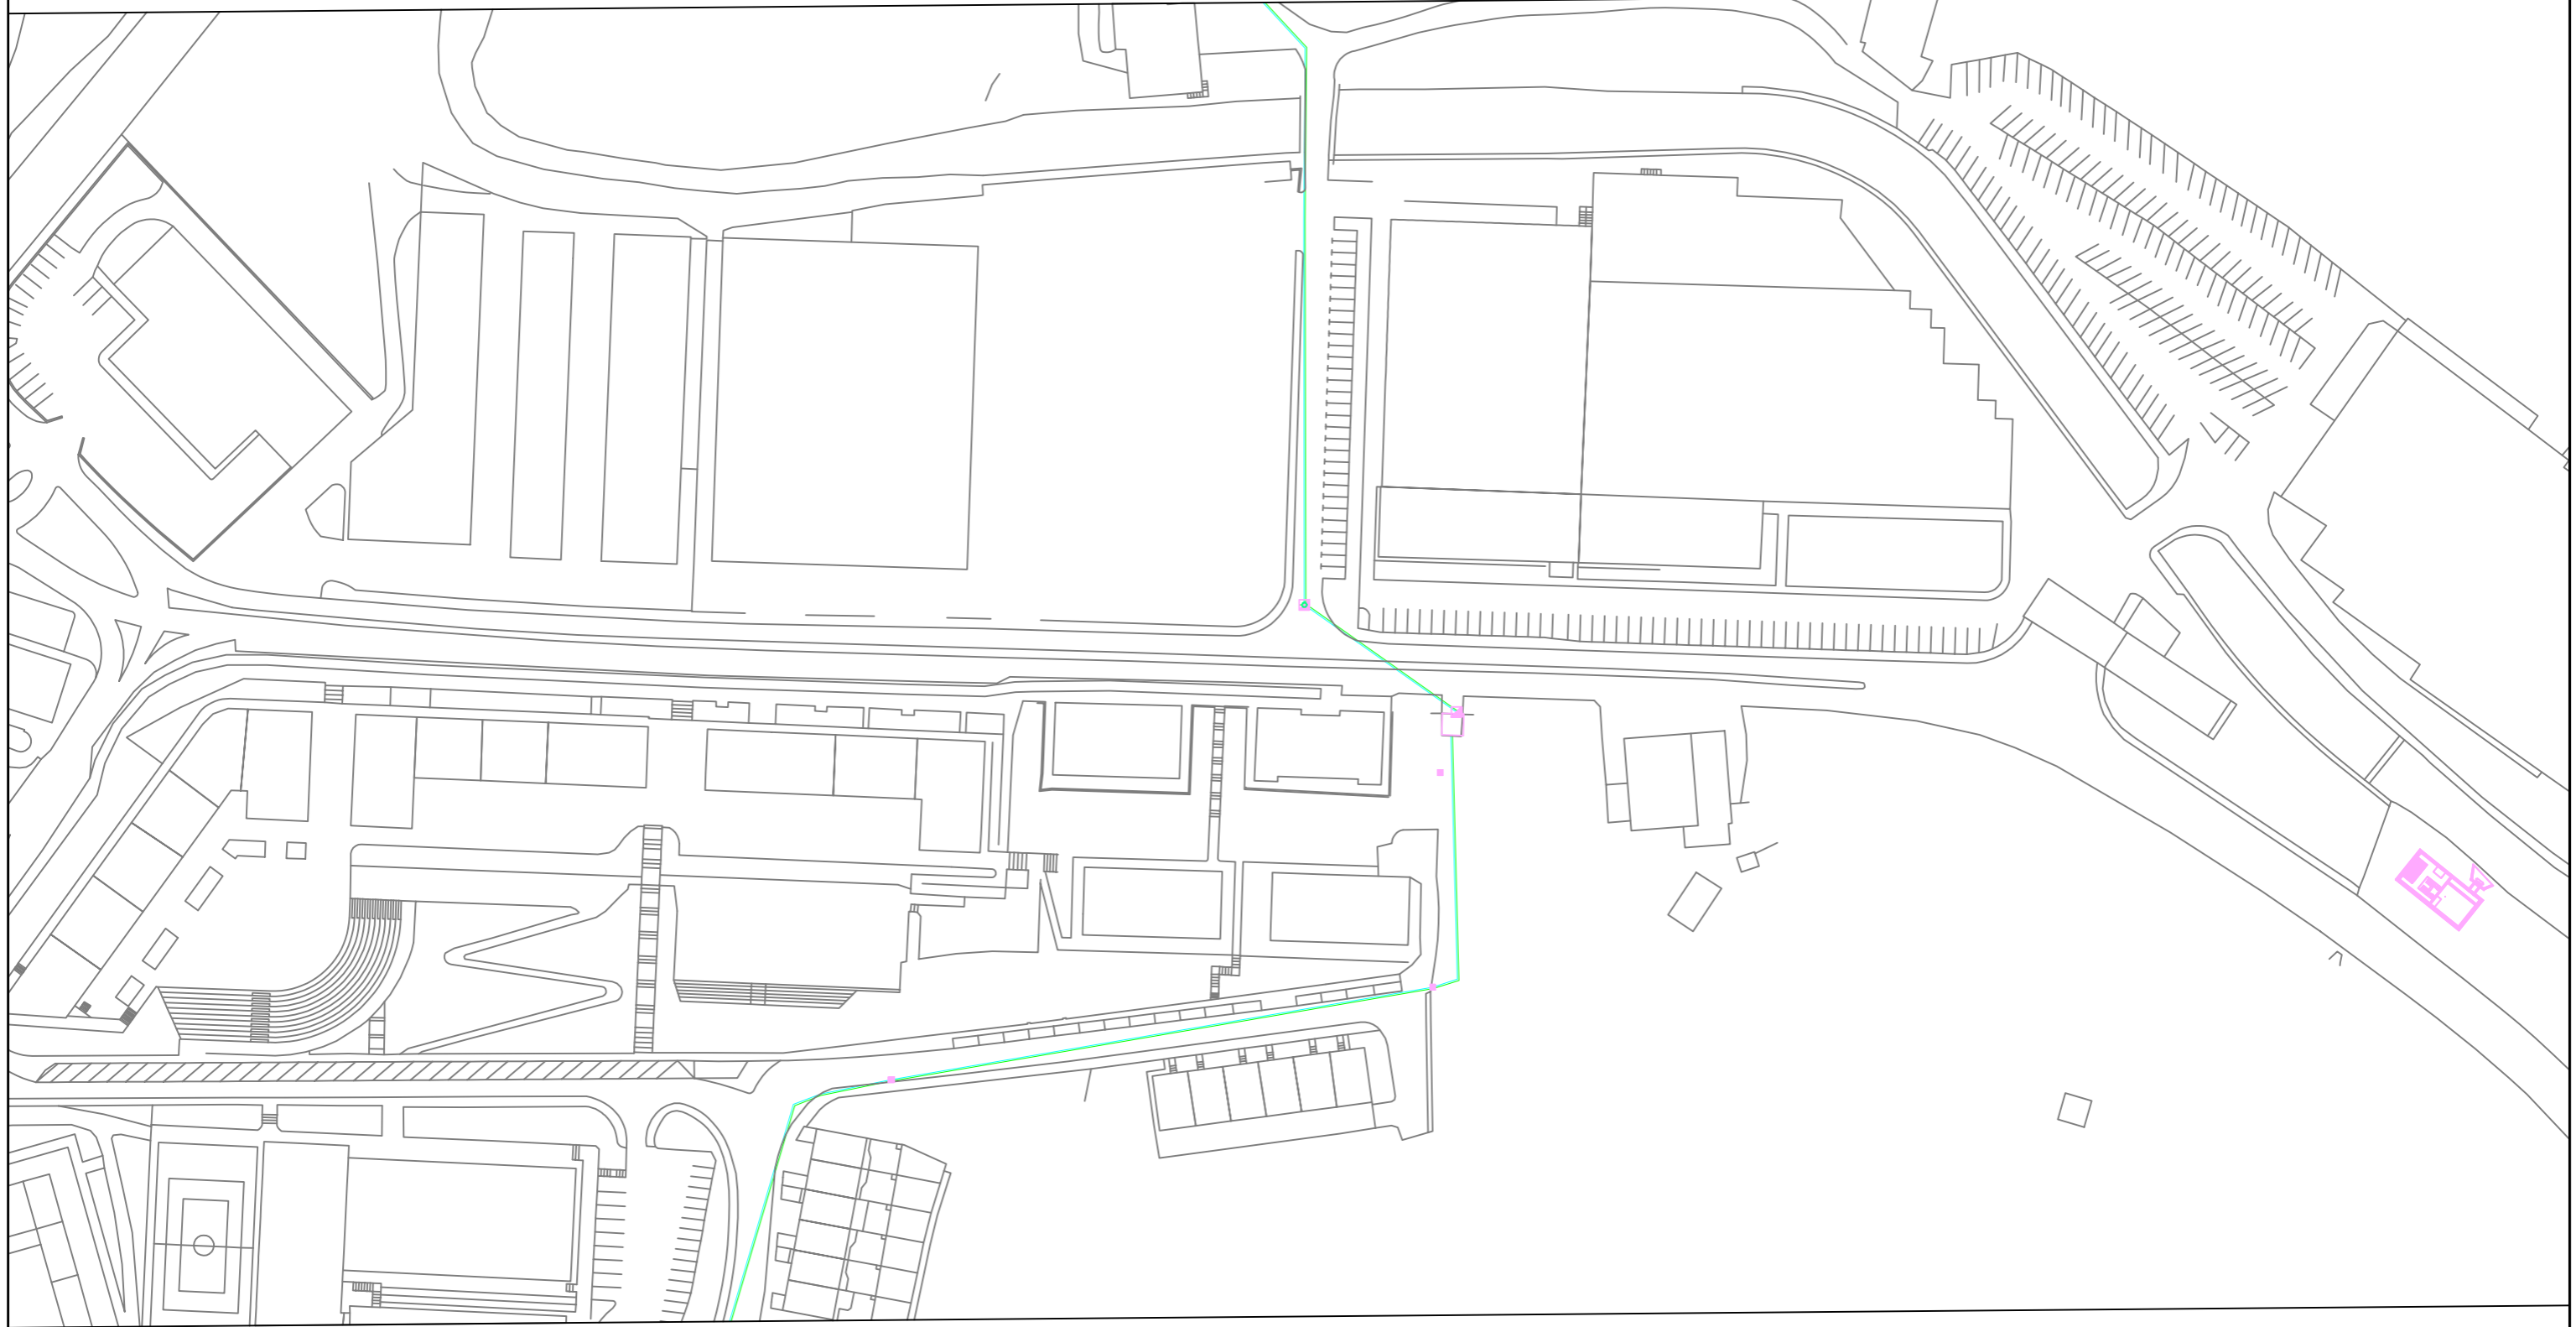

	Proiektua / Proyecto: RENOVACION ABASTECIMIENTO Y SANEAMIENTO TXINDOKI		
	Planoaren Izenburua / Título del plano: SERVICIOS AFECTADOS - ALTA ABASTECIMIENTO		
Data / Fecha: 2024ko EKAINA	Eskala / Escala: 1 / 1250	Plano Zkia. / Plano Nº: SSAA	Orri Zkia. / Hoja Nº: 6 / 6