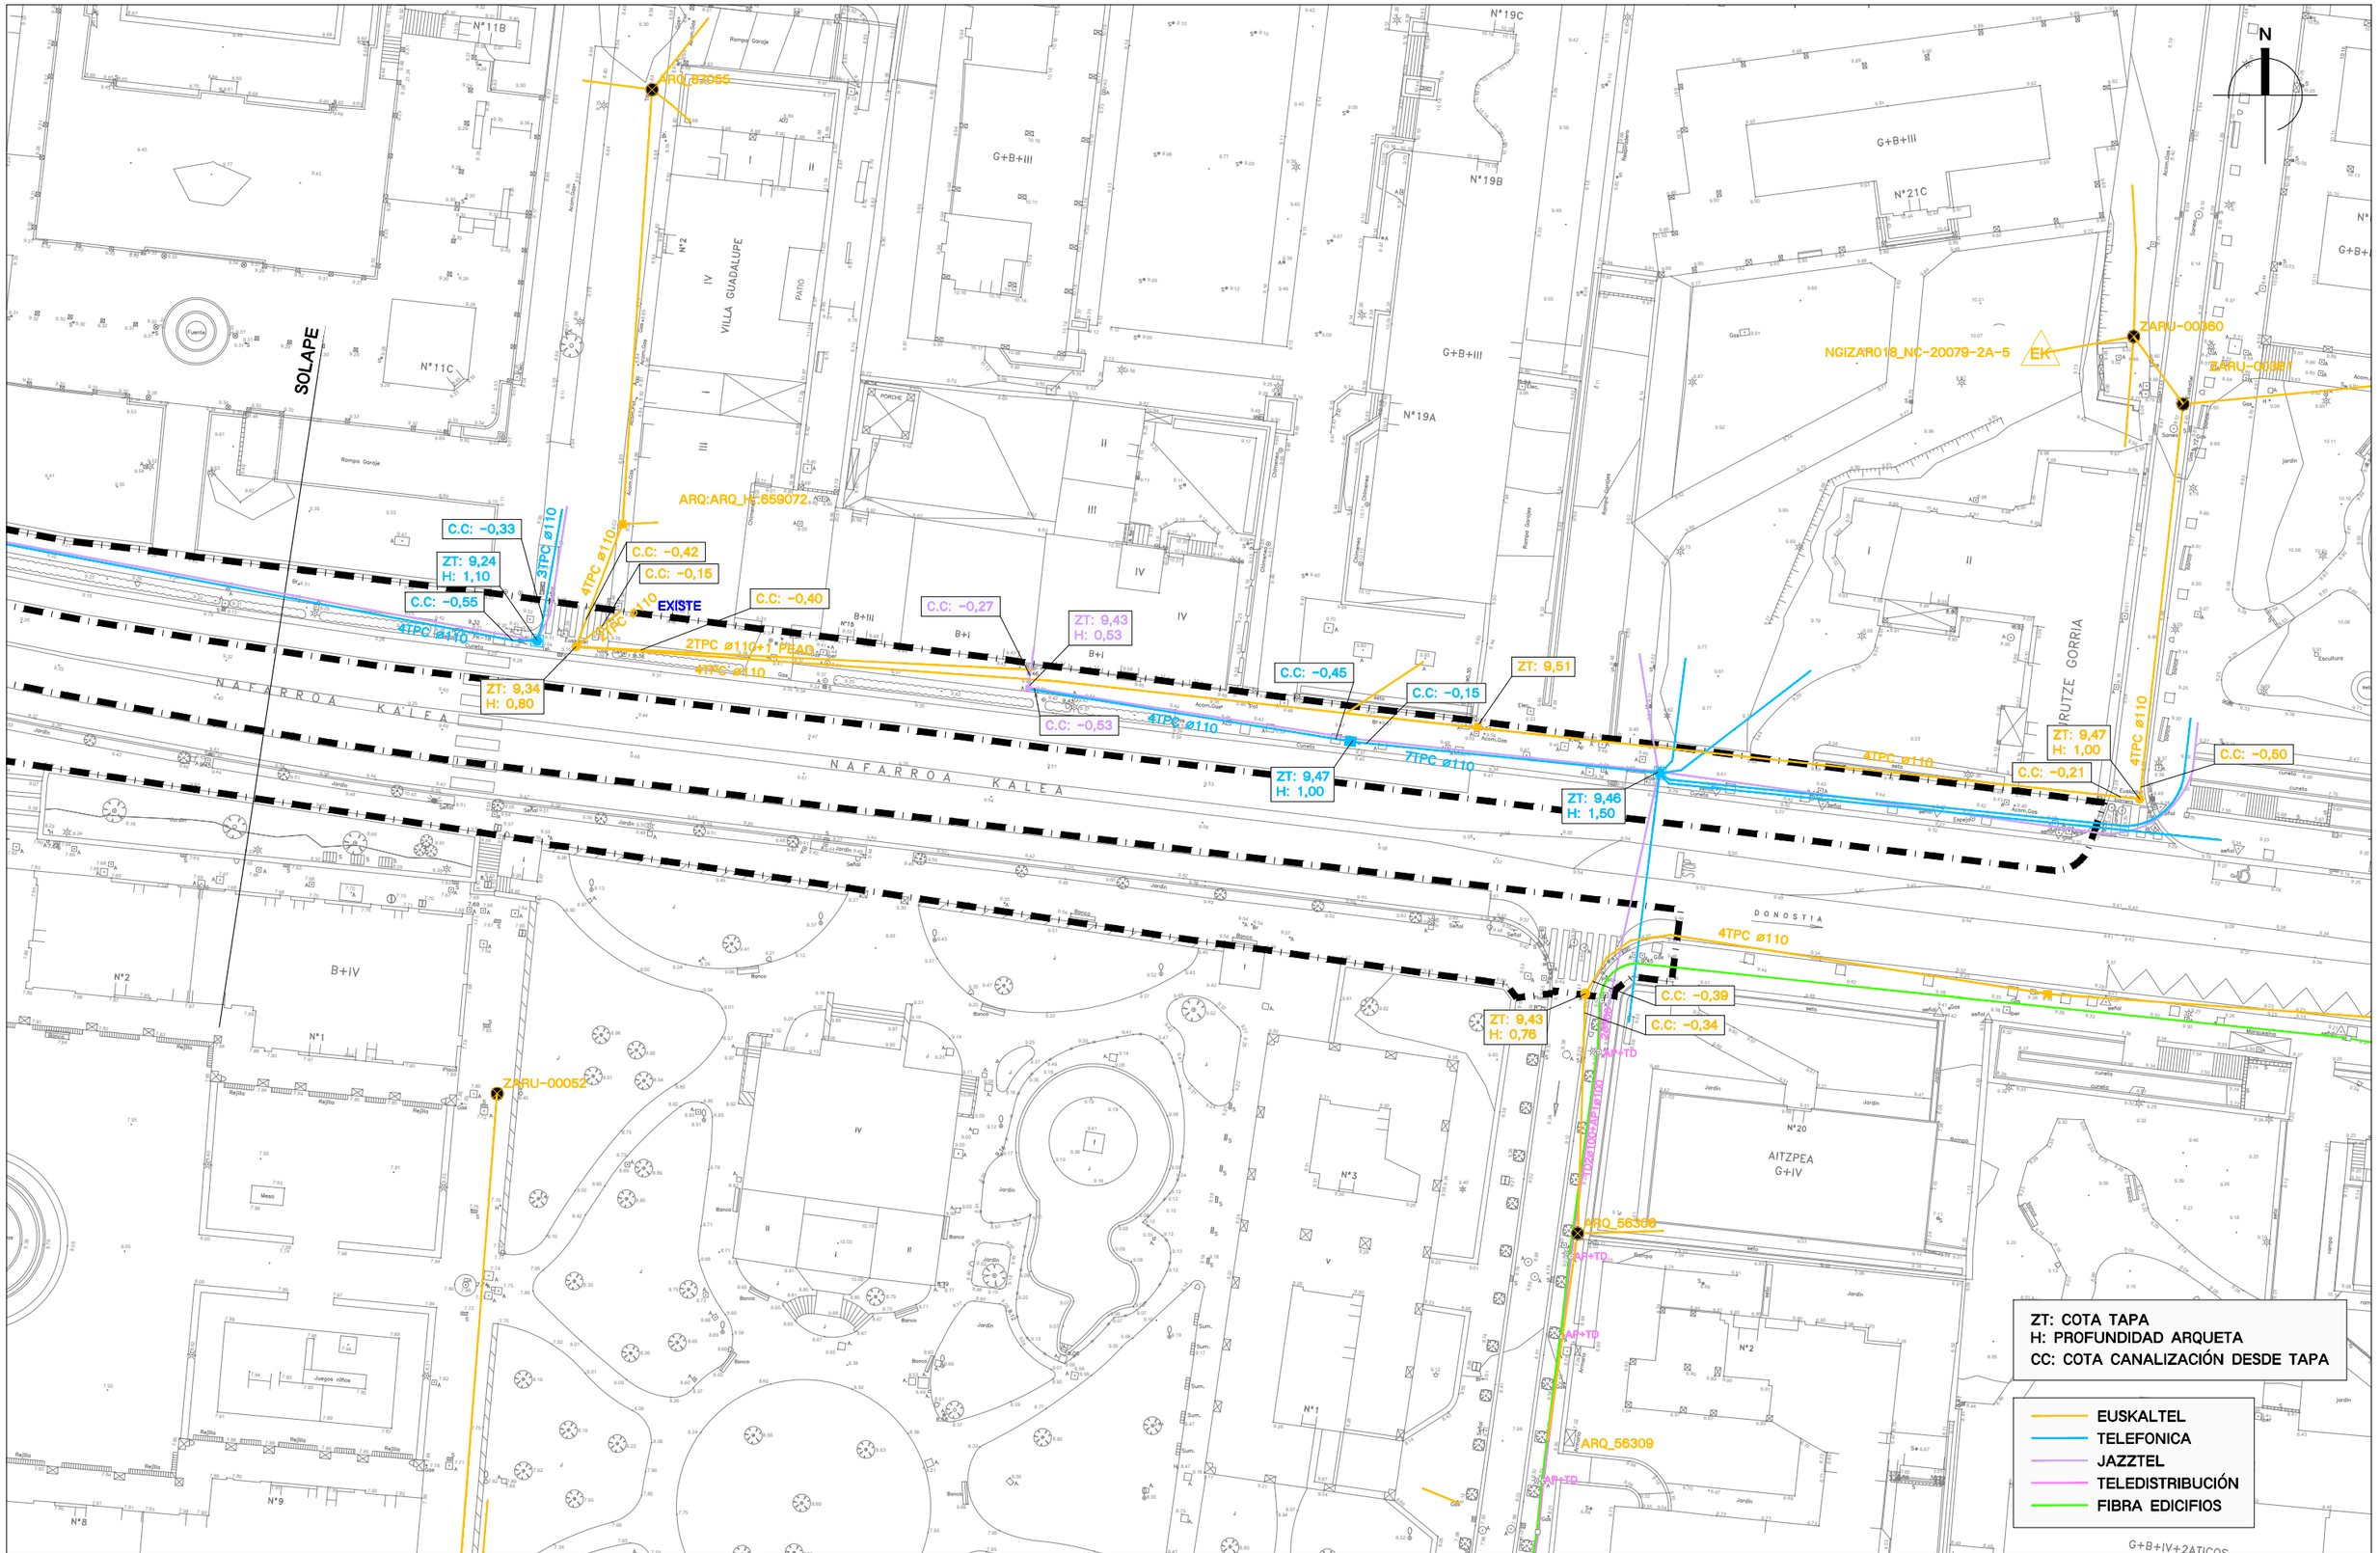

SUSTATZAILEA
PROMOTOR

Gipuzkoako Ur Kontsortzioa
Gipuzkoako Urak, S.A.

INGENIARI EGILEA
EL INGENIERO AUTOR

Oina Injenieritza

JOKIN IDARRETA CARDONA
INGENIERO CIVIL - COLEGIADO Nº25059

PROIEKTUAREN IZENBURUA
TITULO DEL PROYECTO

PROYECTO DE ABASTECIMIENTO Y SANEAMIENTO
EN NAFARROA KALEA, ZARAUTZ

ZARAUZKO NAFARROA KALEKO
UR HORNIDURA ETA SANEAMENDU PROIEKTUA

AZTERKETA
REVISION
02-IRATXE-AIZPEA
04-04-2022

GAKOA
CLAVE
P-21-13

ESKALAK
ESCALAS
A1: 1/250
A3: 1/500

PLANOAREN-IZENBURUA
TITULO DEL PLANO

SERVICIOS EXISTENTES.
TELECOMUNICACIONES
ZERBITZUAK AURRERATUA.
TELEKOMUNIKAZIOAK

PLANO-ZNB.
Nº PLANO
8.5.1
HOJA 2 DE 2

DATA
FECHA
ABRIL 2022