
PLANOS

RENOVACIÓN DE ABASTECIMIENTO Y SANEAMIENTO EN LA CALLE MENDILAUTA

ZARAUTZ

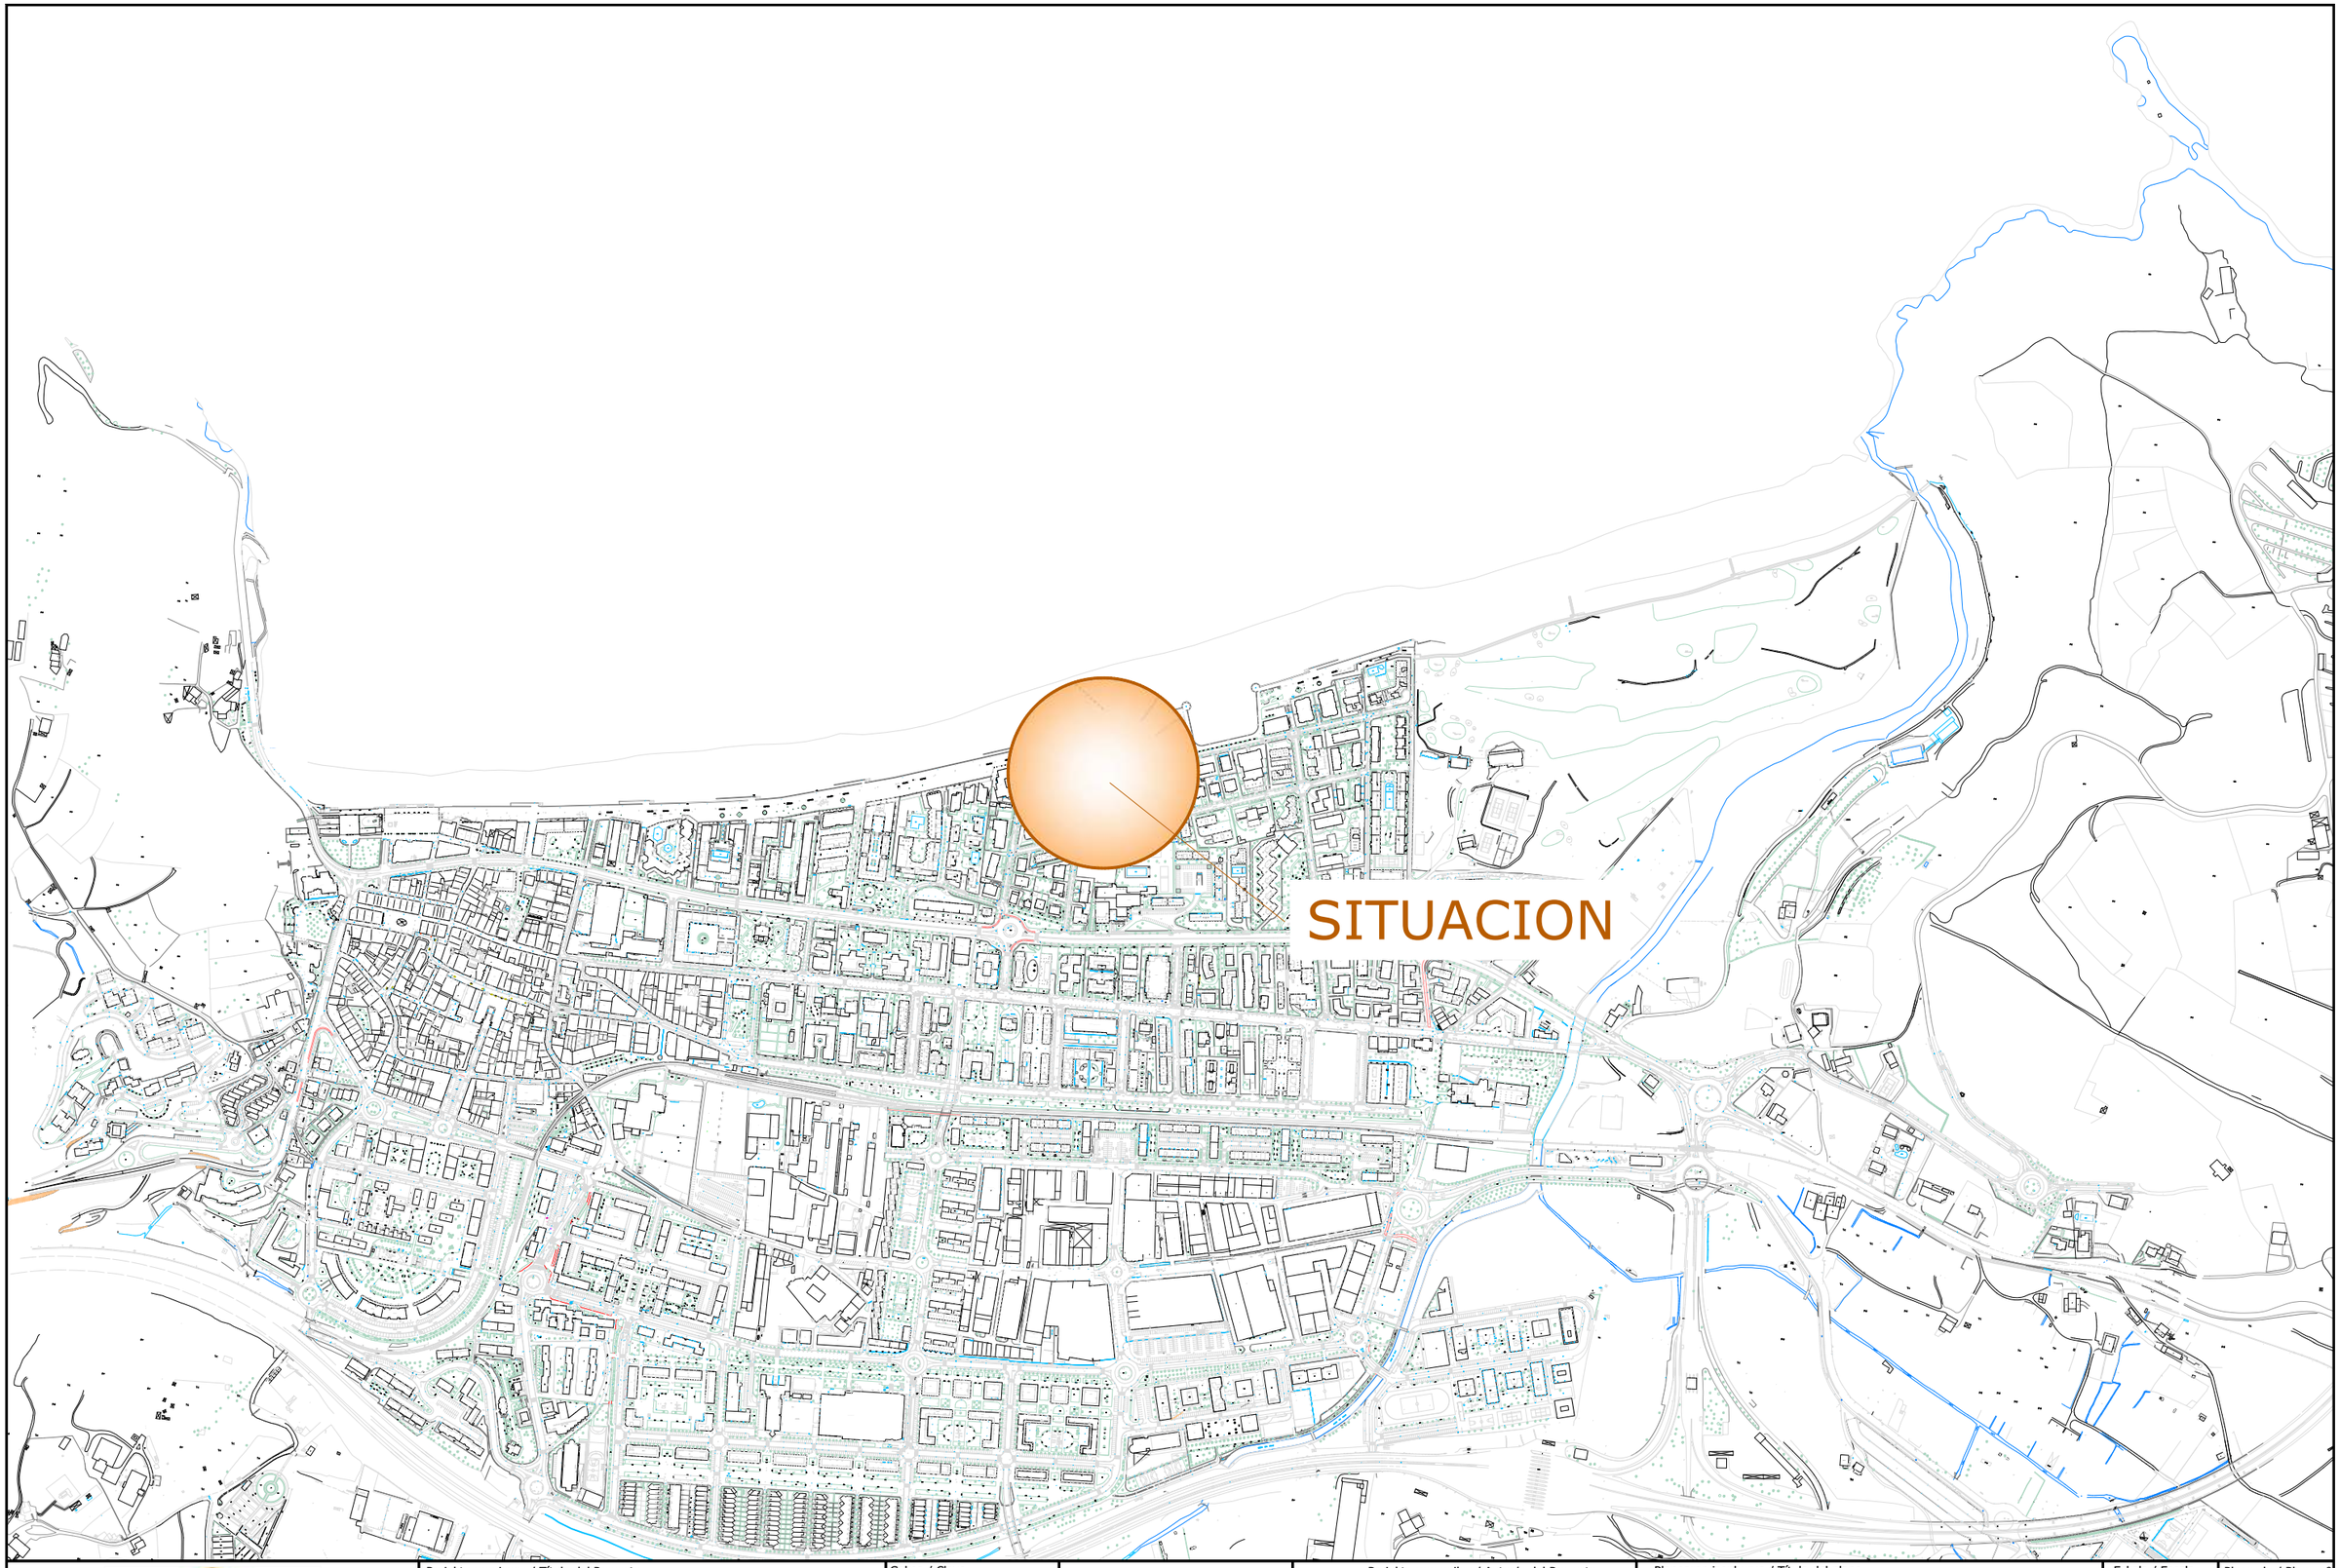

Gipuzkoako Ur Kontsortzioa
Gipuzkoako Urak

Proiektuaren izena / Título del Proyecto

MENDILAUTA KALEKO HORNIDURA ETA SANEAMENDUA BERRITZEA (ZARAUTZ)

RENOVACIÓN DE ABASTECIMIENTO Y SANEAMIENTO EN LA CALLE MENDILAUTA (ZARAUTZ)

Gakoa / Clave

92170009

Data / Fecha

2026eko MARTXOA
MARZO de 2026

Gipuzkoako Urak-eko Azpiegituren Garapen Sailak zuzenduriko proiektua
Proyecto dirigido por el Departamento de Desarrollo de Infraestructuras de Gipuzkoako Urak

Proiektuaren egilea / Autor/a del Proyecto

girder

EL INGENIERO DE CAMINOS, CANALES Y PUERTOS

MIGUEL A. OTERO
COLEGIADO Nº 10.437

Planoaren izenburua / Título del plano

KOKAPENA
SITUACIÓN

Eskala / Escala

A3: 1/7500
A1: 1/3750

Plano zk. / Plano nº

01

Orria / Hoja

1 de 1