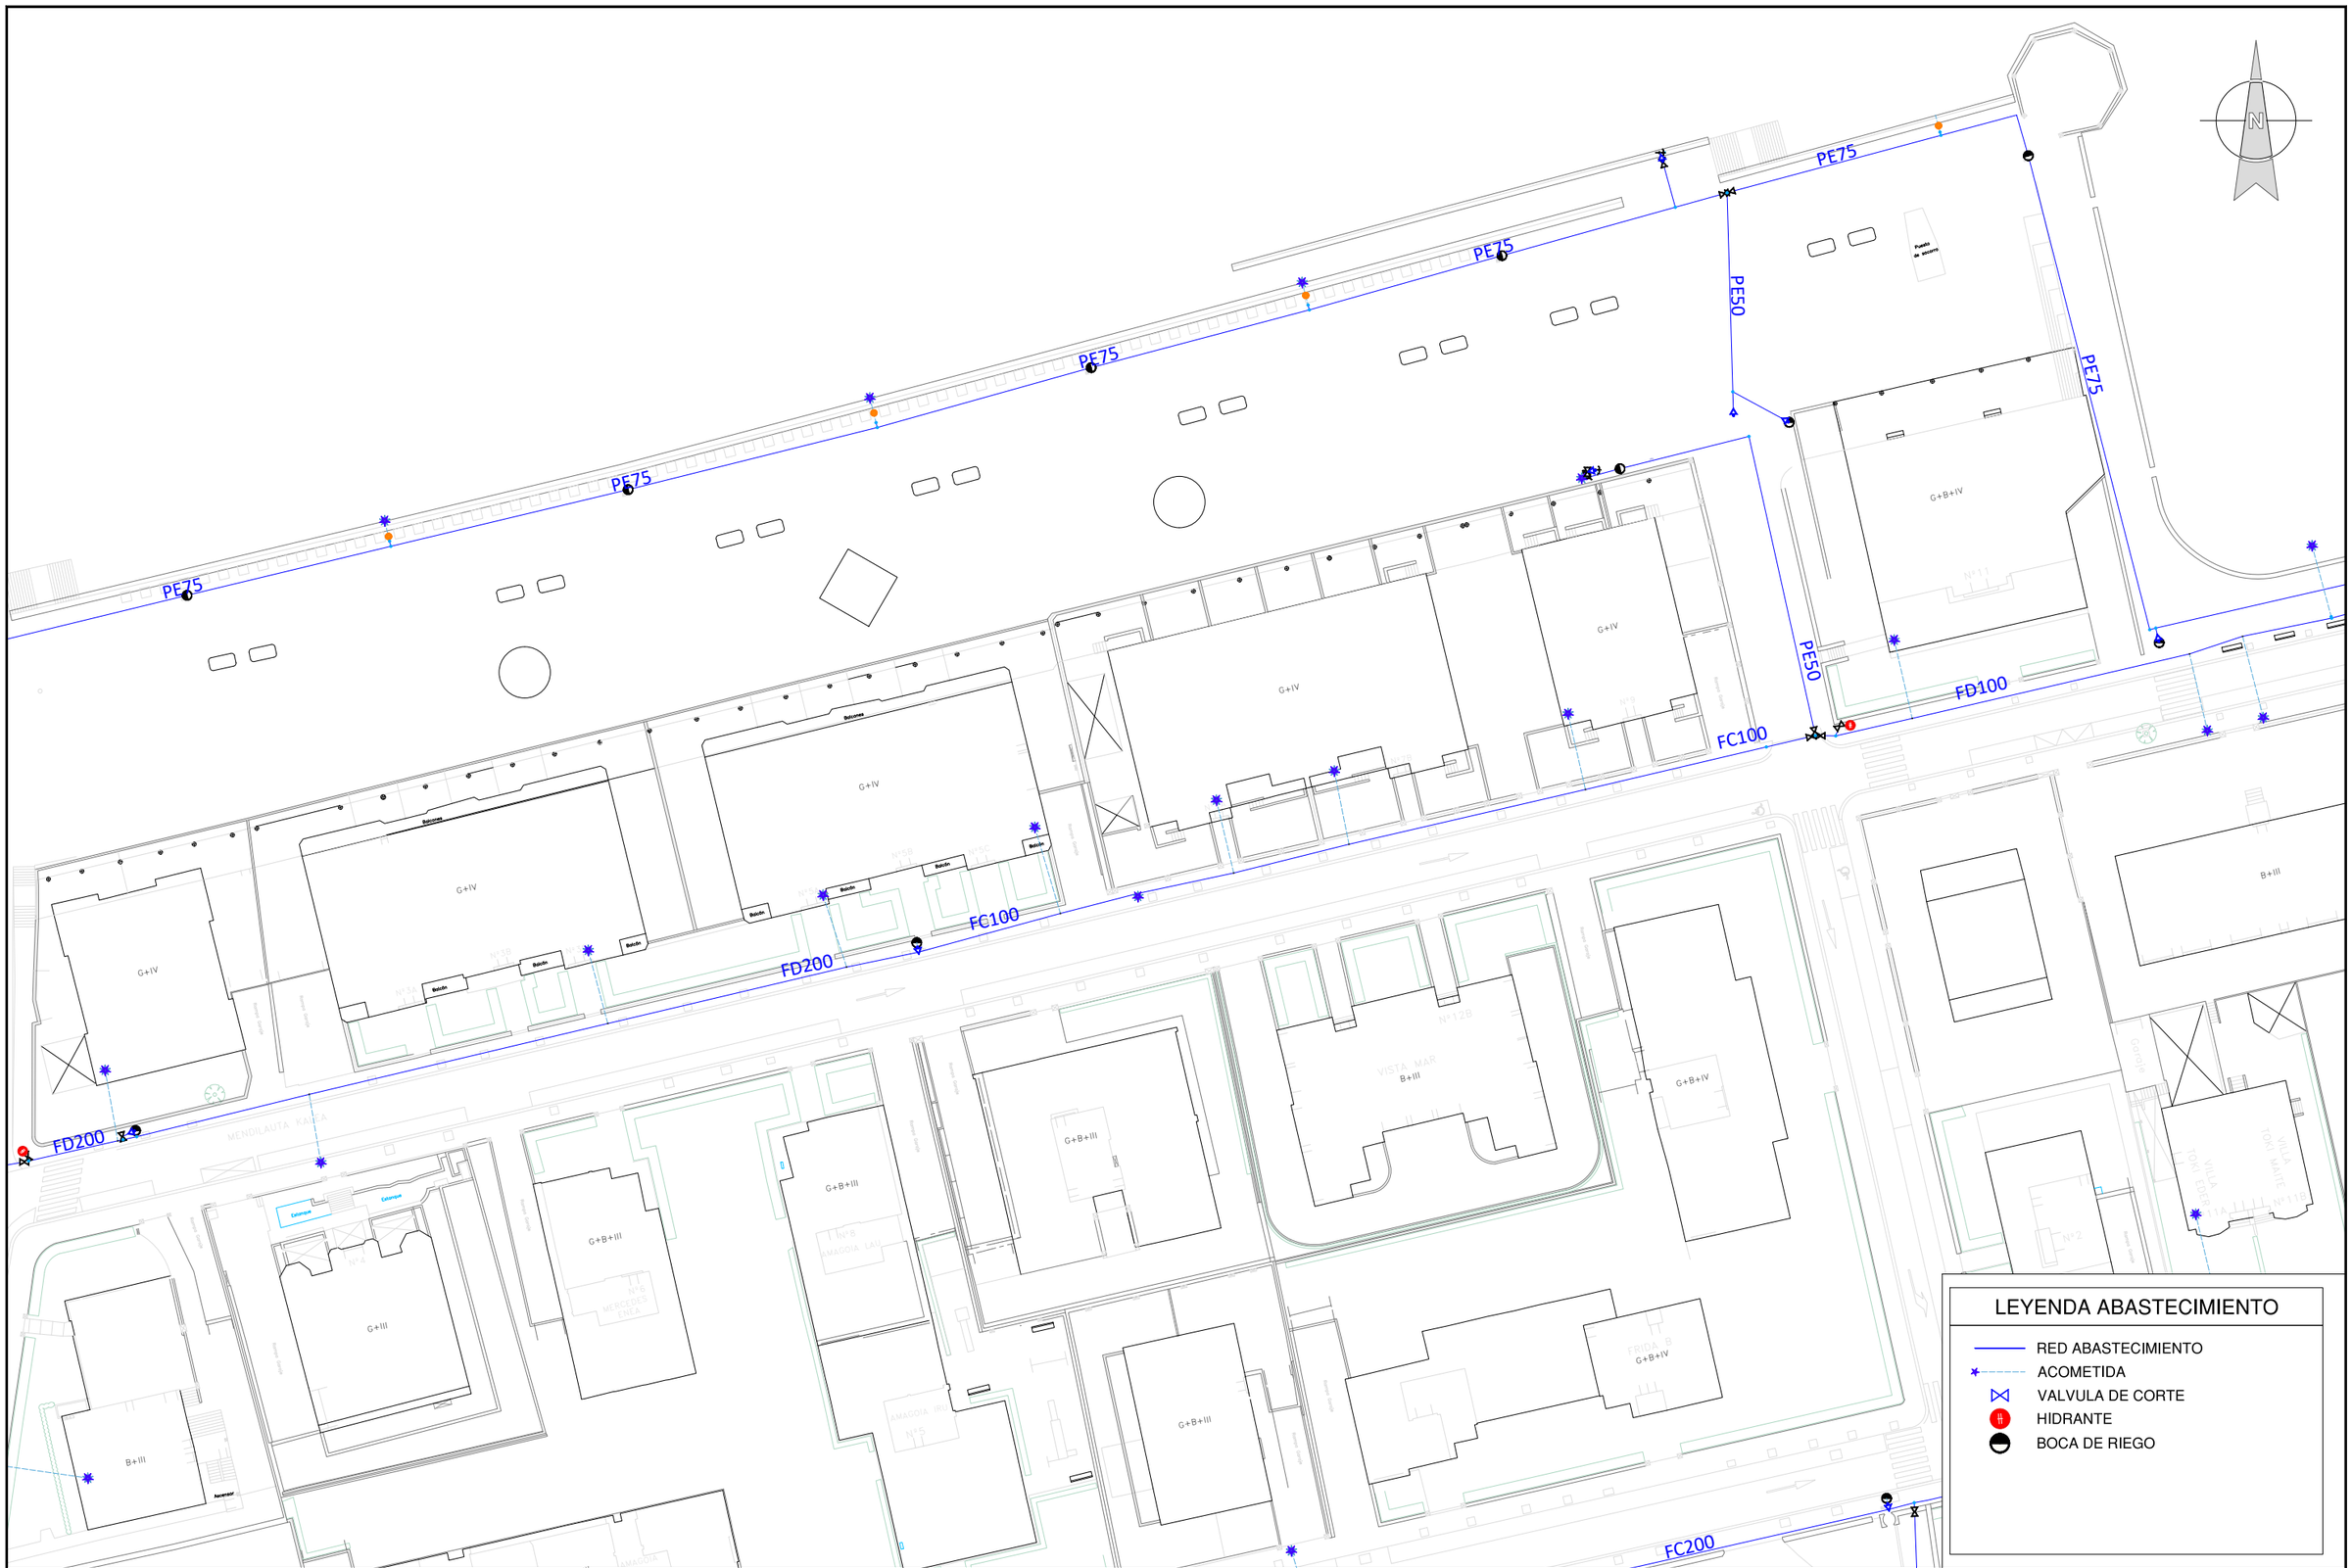


Gipuzkoako Ur Kontsortzioa
Gipuzkoako Urak

Proiektuaren izena / Título del Proyecto

MENDILAUTA KALEKO HORNIDURA ETA SANEAMENDUA BERRITZEA (ZARAUTZ)

RENOVACIÓN DE ABASTECIMIENTO Y SANEAMIENTO EN LA CALLE MENDILAUTA (ZARAUTZ)

Gakoa / Clave

92170009

Data / Fecha

2026eko MARTXOA
MARZO de 2026

Gipuzkoako Urak-eko Azpiegituren Garapen Sailak zuzenduriko proiektua
Proyecto dirigido por el Departamento de Desarrollo de Infraestructuras de Gipuzkoako Urak

Proiektuaren egilea / Autor/a del Proyecto

girder

EL INGENIERO DE CAMINOS, CANALES Y PUERTOS

MIGUEL A. OTERO
COLEGIADO Nº 10.437

Planoaren izenburua / Título del plano

UR HORNIDURA. EGUNGO EGOERA
ABASTECIMIENTO. ESTADO ACTUAL

Eskala / Escala


A3: 1/600
A1: 1/300

Plano zk. / Plano nº

02

Orria / Hoja

1 de 1

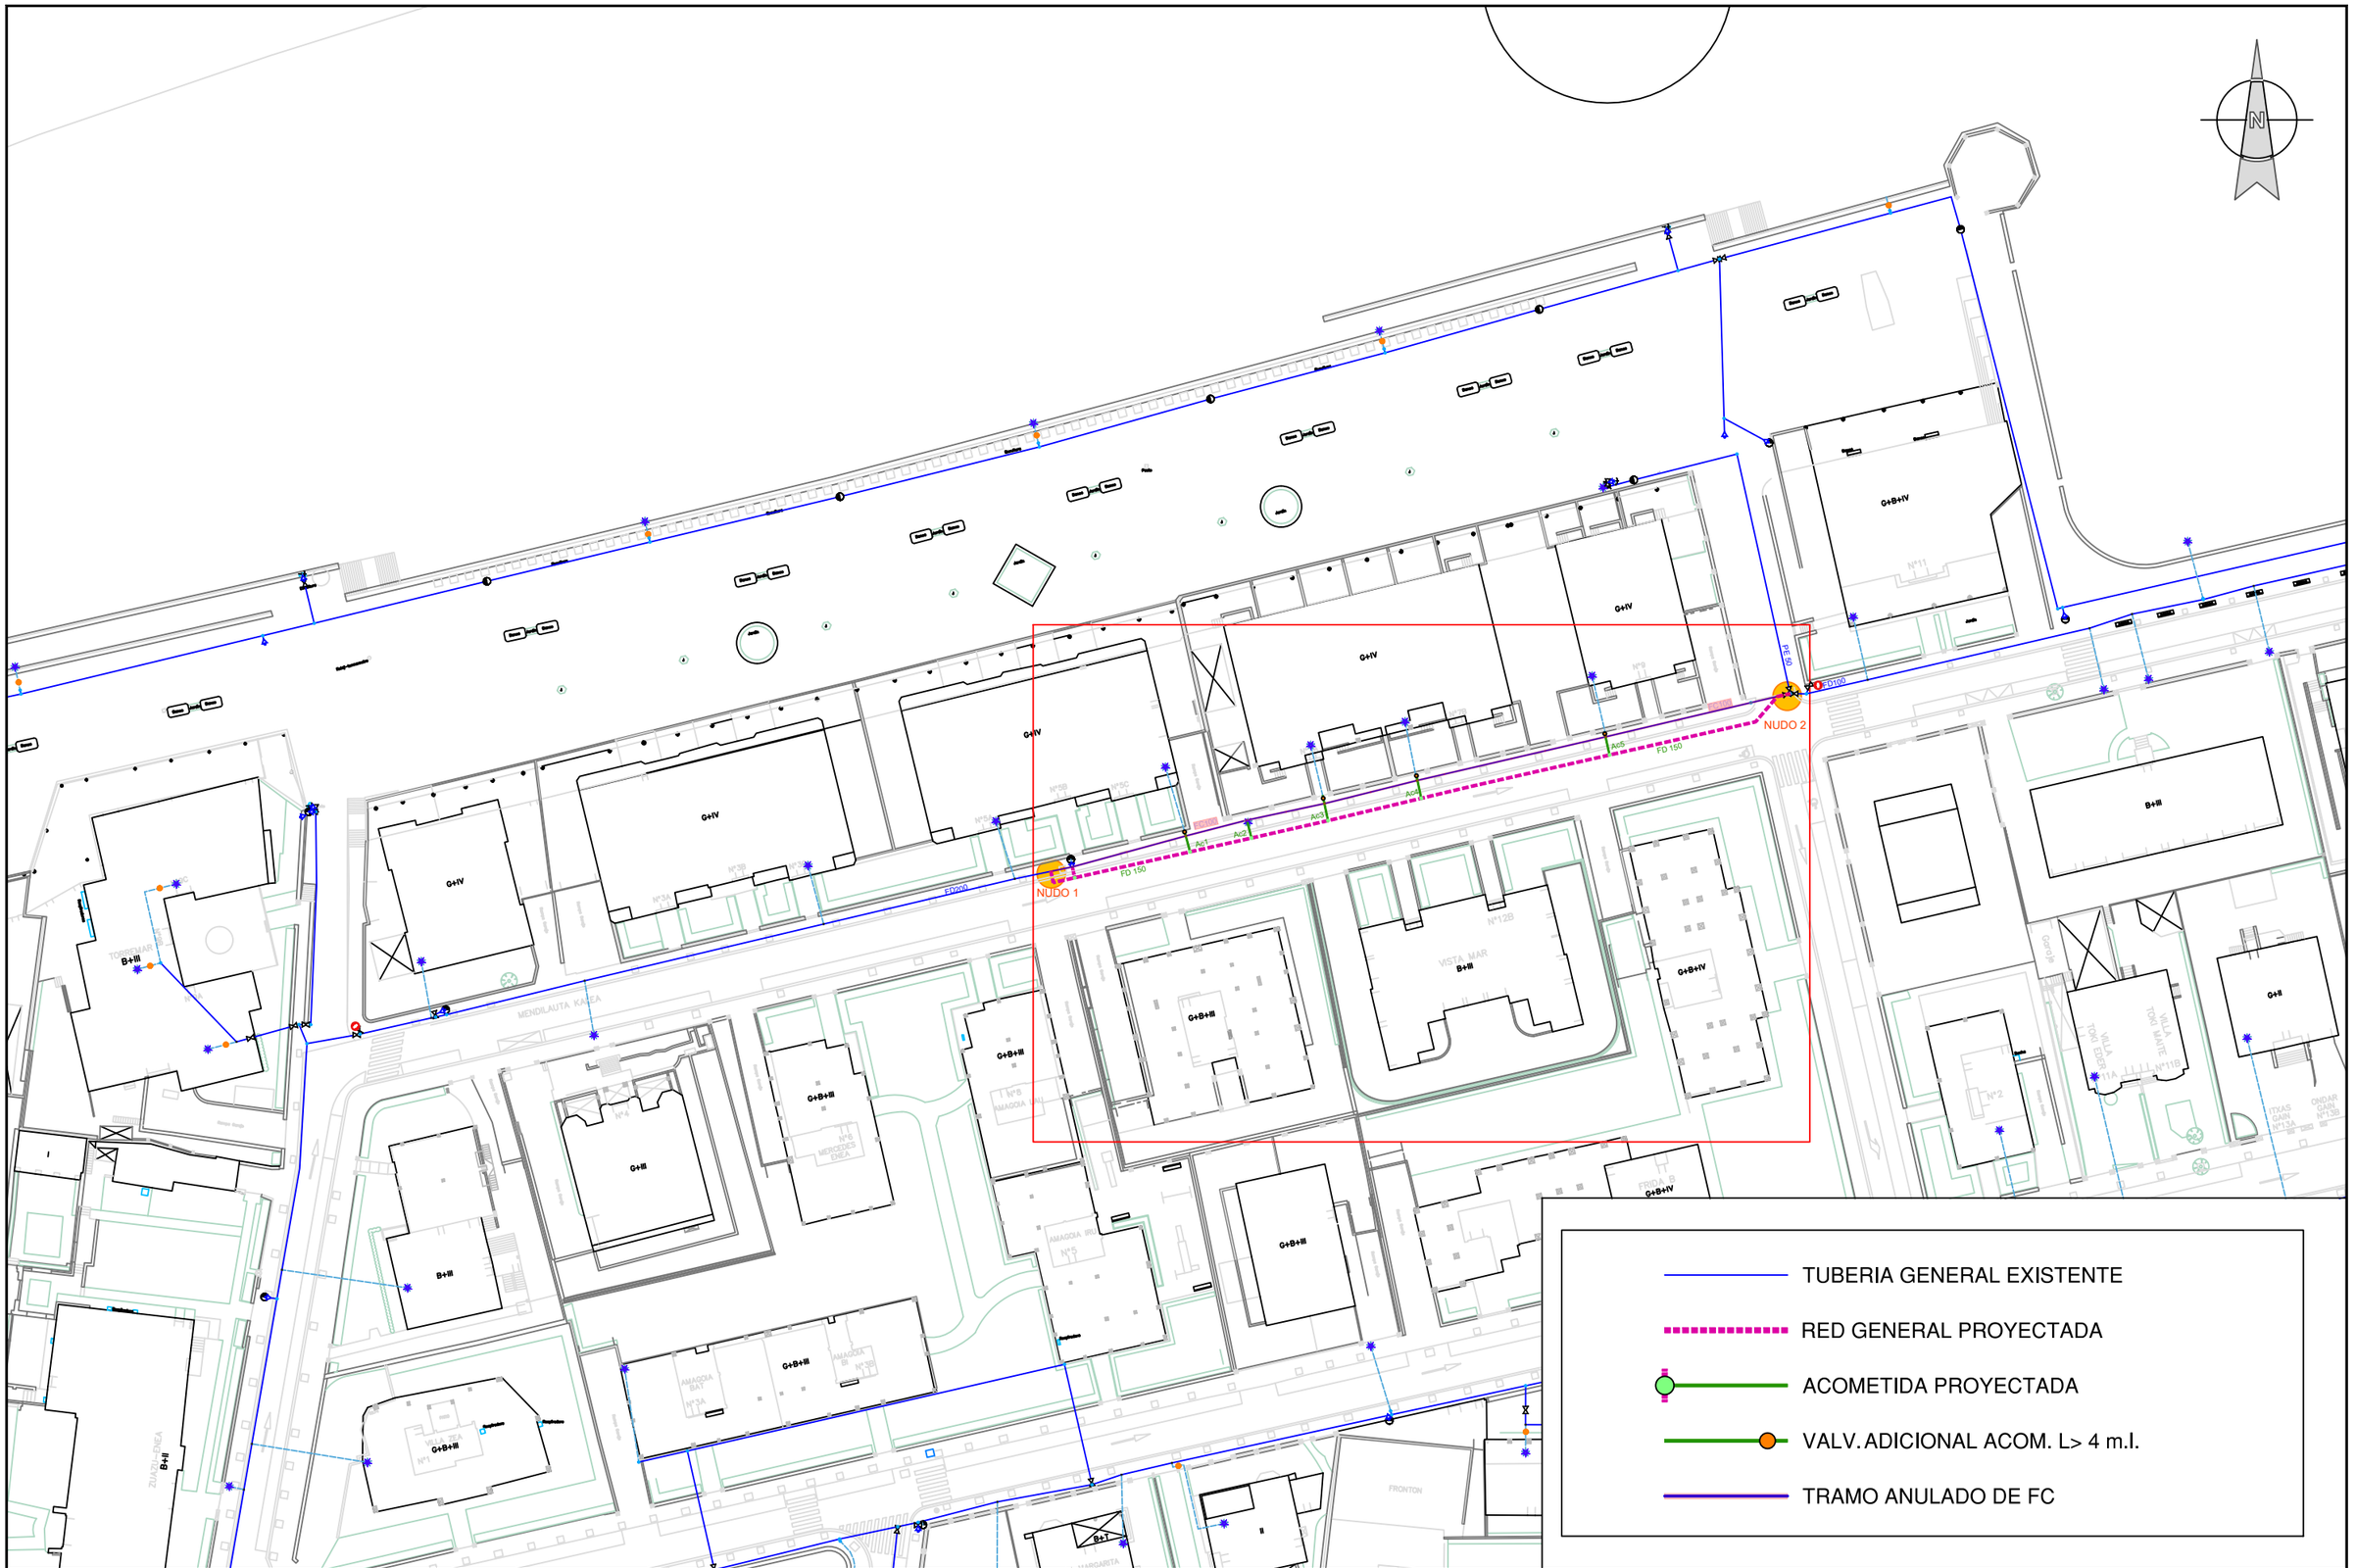

Gipuzkoako Ur Kontsortzioa
Gipuzkoako Urak

Proiektuaren izena / Título del Proyecto

MENDILAUTA KALEKO HORNIDURA ETA SANEAMENDUA BERRITZEA (ZARAUTZ)

RENOVACIÓN DE ABASTECIMIENTO Y SANEAMIENTO EN LA CALLE MENDILAUTA (ZARAUTZ)

Gakoa / Clave

92170009

Data / Fecha

2026eko MARTXOA
MARZO de 2026

Gipuzkoako Urak-eko Azpiegituren Garapen Sailak zuzenduriko proiektua
Proyecto dirigido por el Departamento de Desarrollo de Infraestructuras de Gipuzkoako Urak

Proiektuaren egilea / Autor/a del Proyecto

girder ingenieros

EL INGENIERO DE CAMINOS, CANALES Y PUERTOS

MIGUEL A. OTERO
COLEGIADO Nº 10.437

Planoaren izenburua / Título del plano

UR HORNIDURA. PORIEKTATUTAKO EGOERA
ABASTECIMIENTO. ESTADO PROYECTADO

Eskala / Escala


A3: 1/750
A1: 1/375


Plano zk. / Plano nº

03

Orria / Hoja

1 de 2

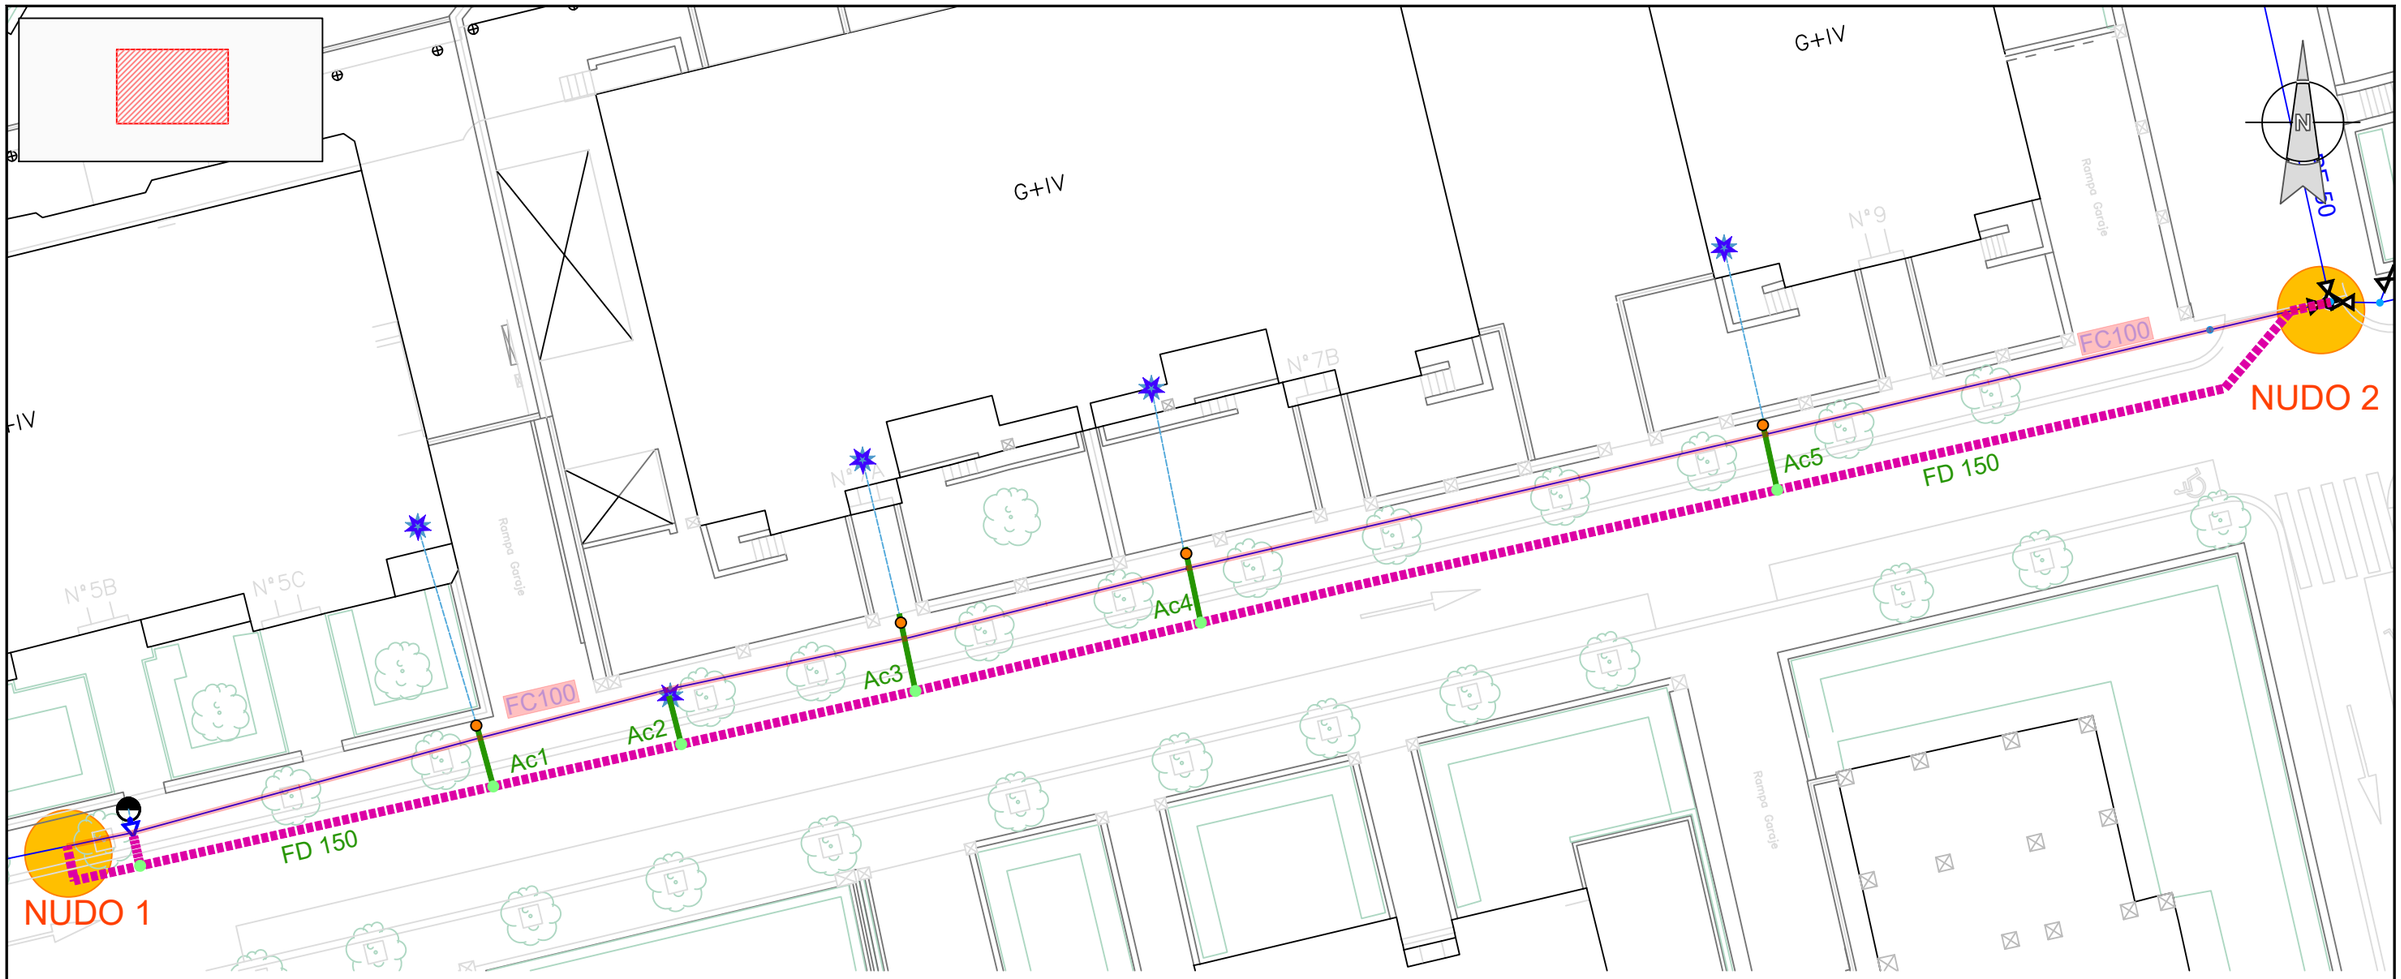

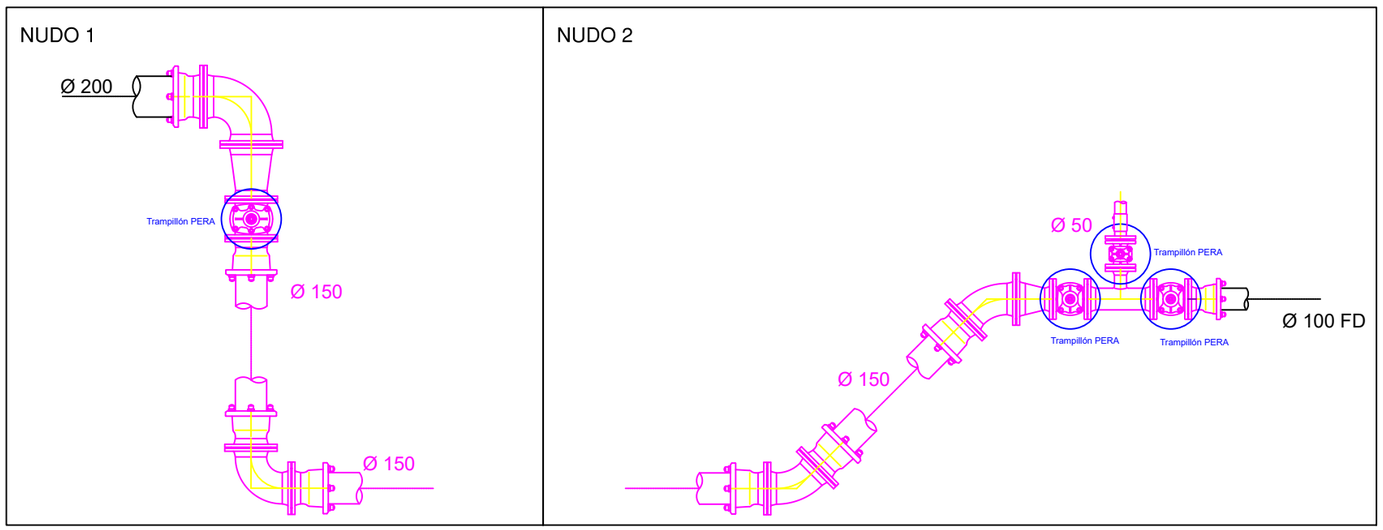

TUBERIA GENERAL EXISTENTE

RED GENERAL PROYECTADA

ACOMETIDA PROYECTADA

VALV. ADICIONAL ACOM. L> 4 m.l.

TRAMO ANULADO DE FC

Gipuzkoako Ur Kontsortzioa
Gipuzkoako Urak

Proiektuaren izena / Título del Proyecto

MENDILAUTA KALEKO HORNIDURA ETA SANEAMENDUA BERRITZEA (ZARAUTZ)

RENOVACIÓN DE ABASTECIMIENTO Y SANEAMIENTO EN LA CALLE MENDILAUTA (ZARAUTZ)

Gakoa / Clave

92170009

Data / Fecha

2026eko MARTXOA
MARZO de 2026

Gipuzkoako Urak-eko Azpiegituren Garapen Sailak zuzenduriko proiektua
Proyecto dirigido por el Departamento de Desarrollo de Infraestructuras de Gipuzkoako Urak

Proiektuaren egilea / Autor/a del Proyecto

girder ingenieros

EL INGENIERO DE CAMINOS, CANALES Y PUERTOS

MIGUEL A. OTERO
COLEGIADO Nº 10.437

Planoaren izenburua / Título del plano

UR HORNIDURA. PORIEKTATUTAKO EGOERA
ABASTECIMIENTO. ESTADO PROYECTADO

Eskala / Escala


A3: 1/250
A1: 1/125

Plano zk. / Plano nº

03

Orria / Hoja

2 de 2

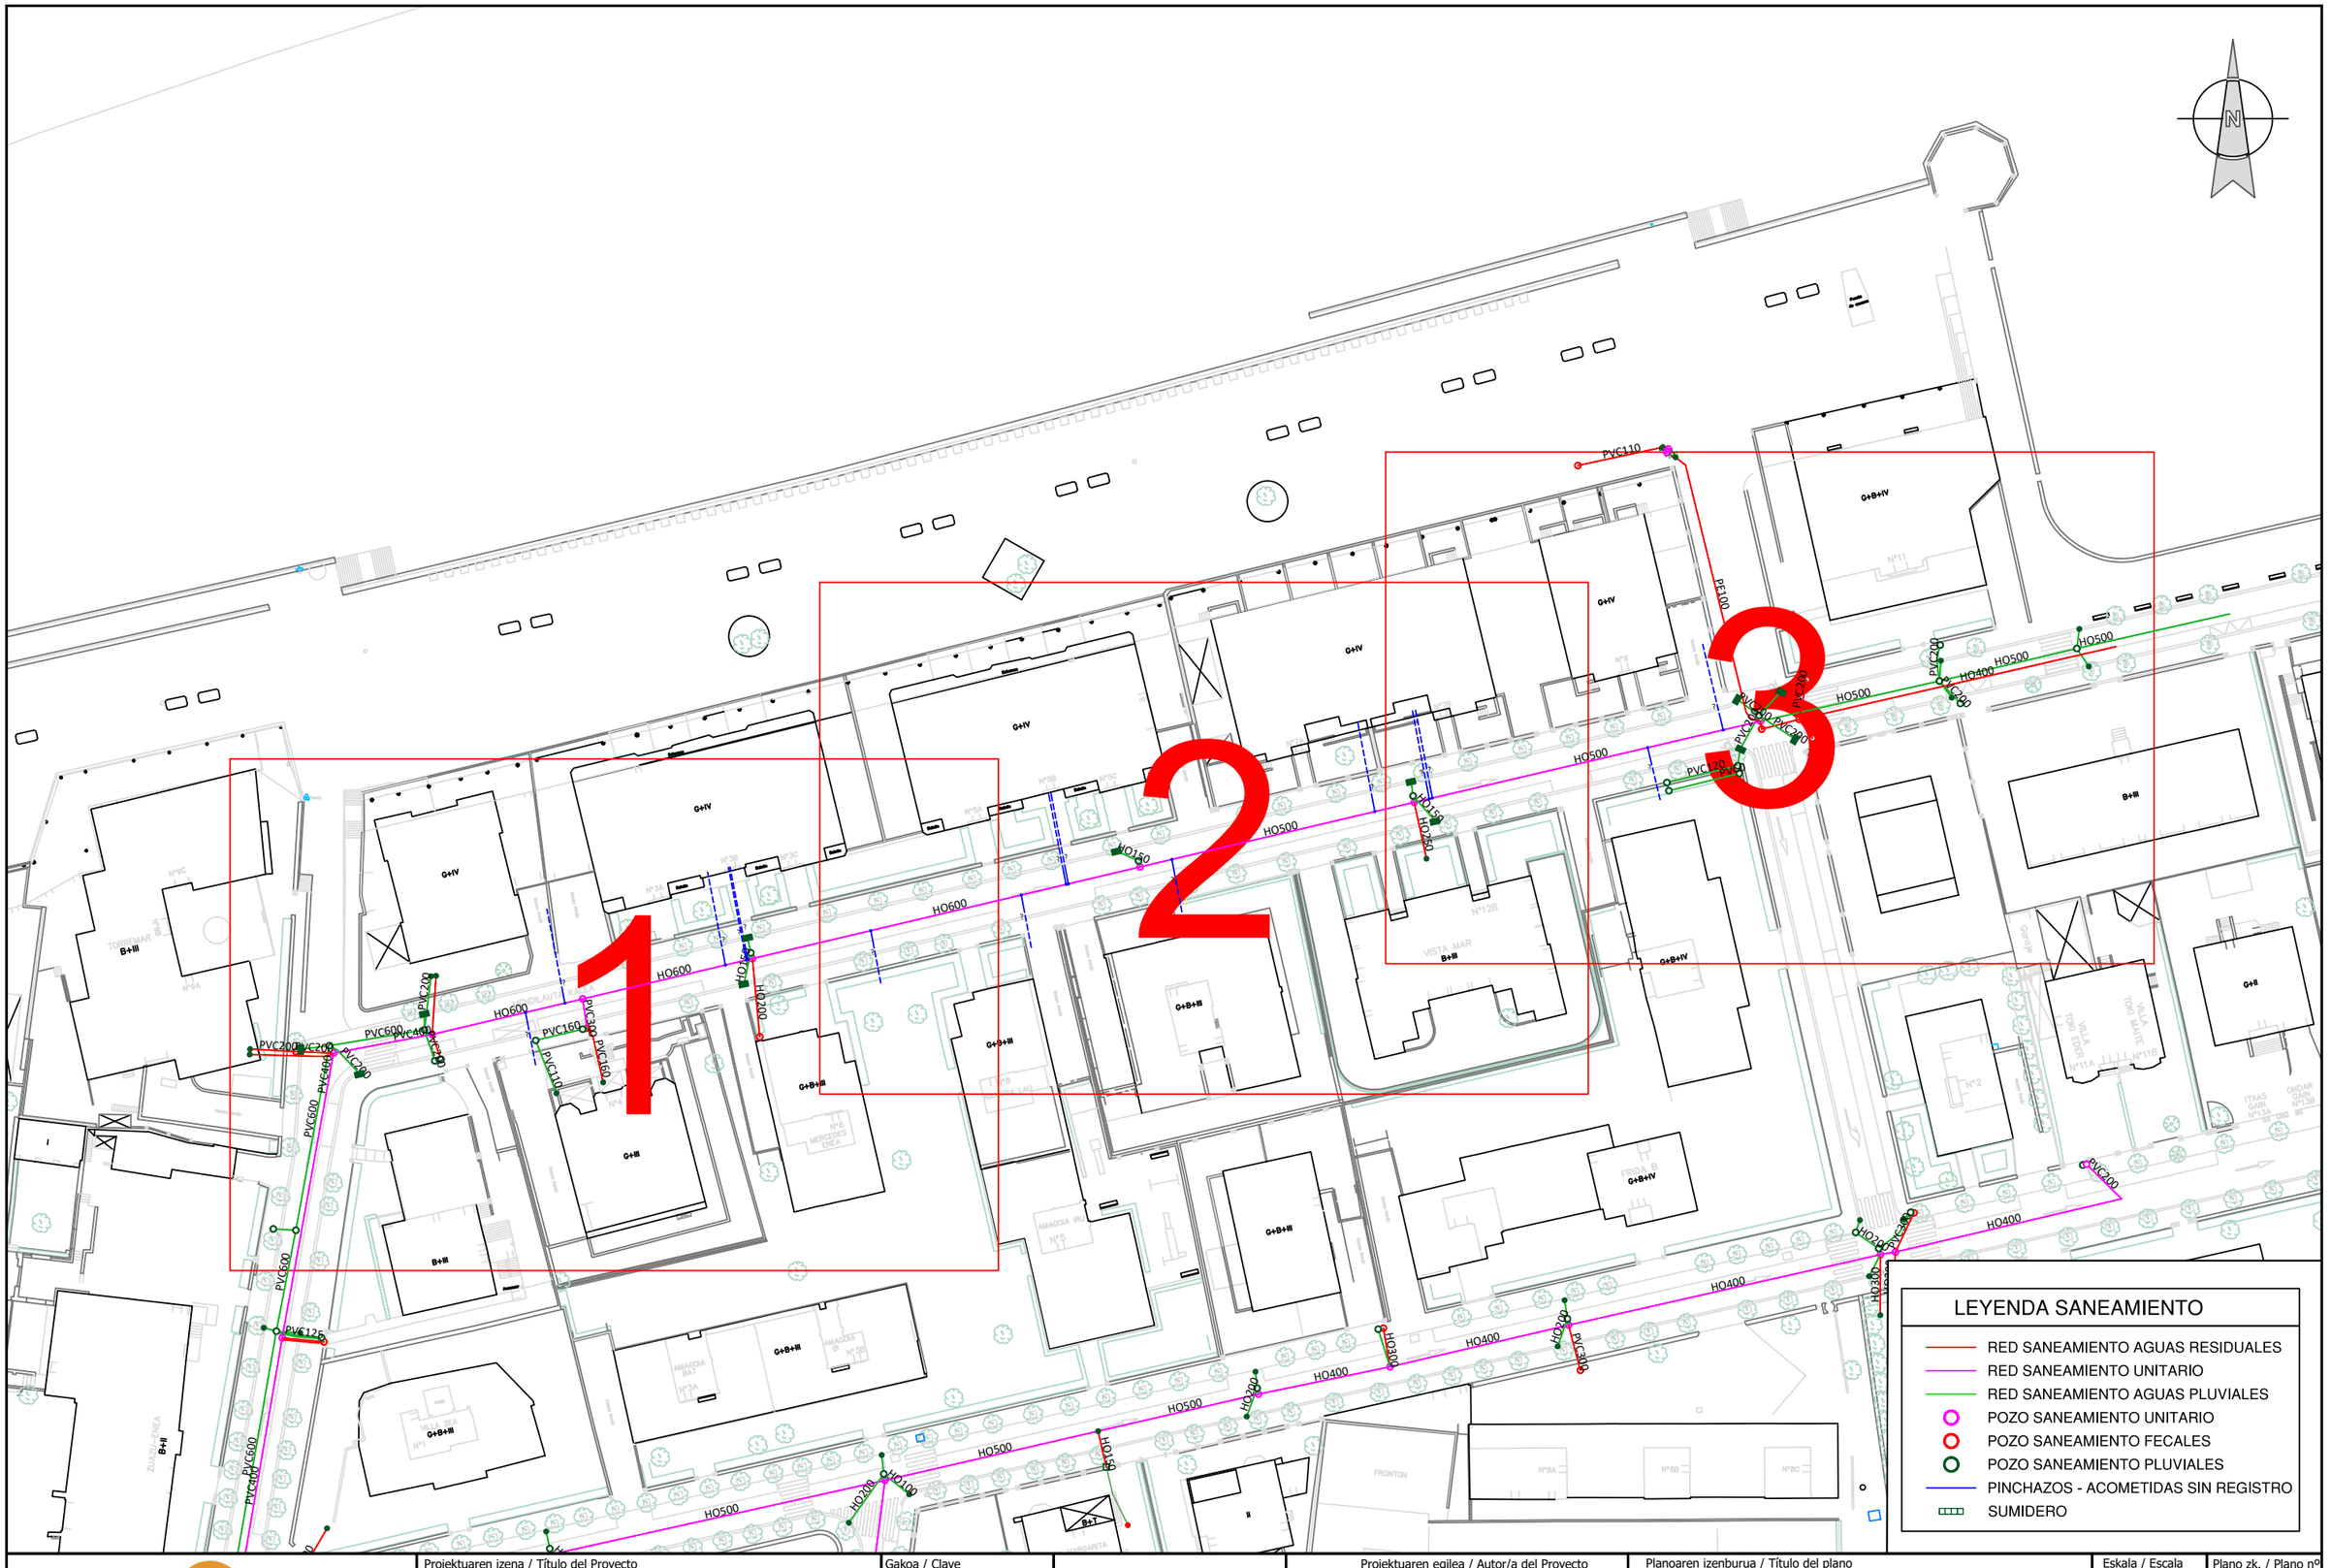

Gipuzkoako Ur Kontsortzioa
Gipuzkoako Urak

Proiektuaren izena / Título del Proyecto

MENDILAUTA KALEKO HORNIDURA ETA SANEAMENDUA BERRITZEA (ZARAUTZ)

RENOVACIÓN DE ABASTECIMIENTO Y SANEAMIENTO EN LA CALLE MENDILAUTA (ZARAUTZ)

Gakoa / Clave: 92170009

Data / Fecha: *2026eko MARTXOA* MARZO de 2026

Gipuzkoako Urak-eko Azpiegituren Garapen Sailak zuzenduriko proiektua
Proyecto dirigido por el Departamento de Desarrollo de Infraestructuras de Gipuzkoako Urak

Proiektuaren egilea / Autor/a del Proyecto
EL INGENIERO DE CAMINOS, CANALES Y PUERTOS
MIGUEL A. OTERO
COLEGIADO Nº 10.437


Planoaren izenburua / Título del plano

SANEAMENDUA. EGUNGO EGOERA
SANEAMIENTO. ESTADO ACTUAL

Eskala / Escala
A3: 1/750
A1: 1/375

Plano zk. / Plano nº: 04

Orria / Hoja: 1 de 4

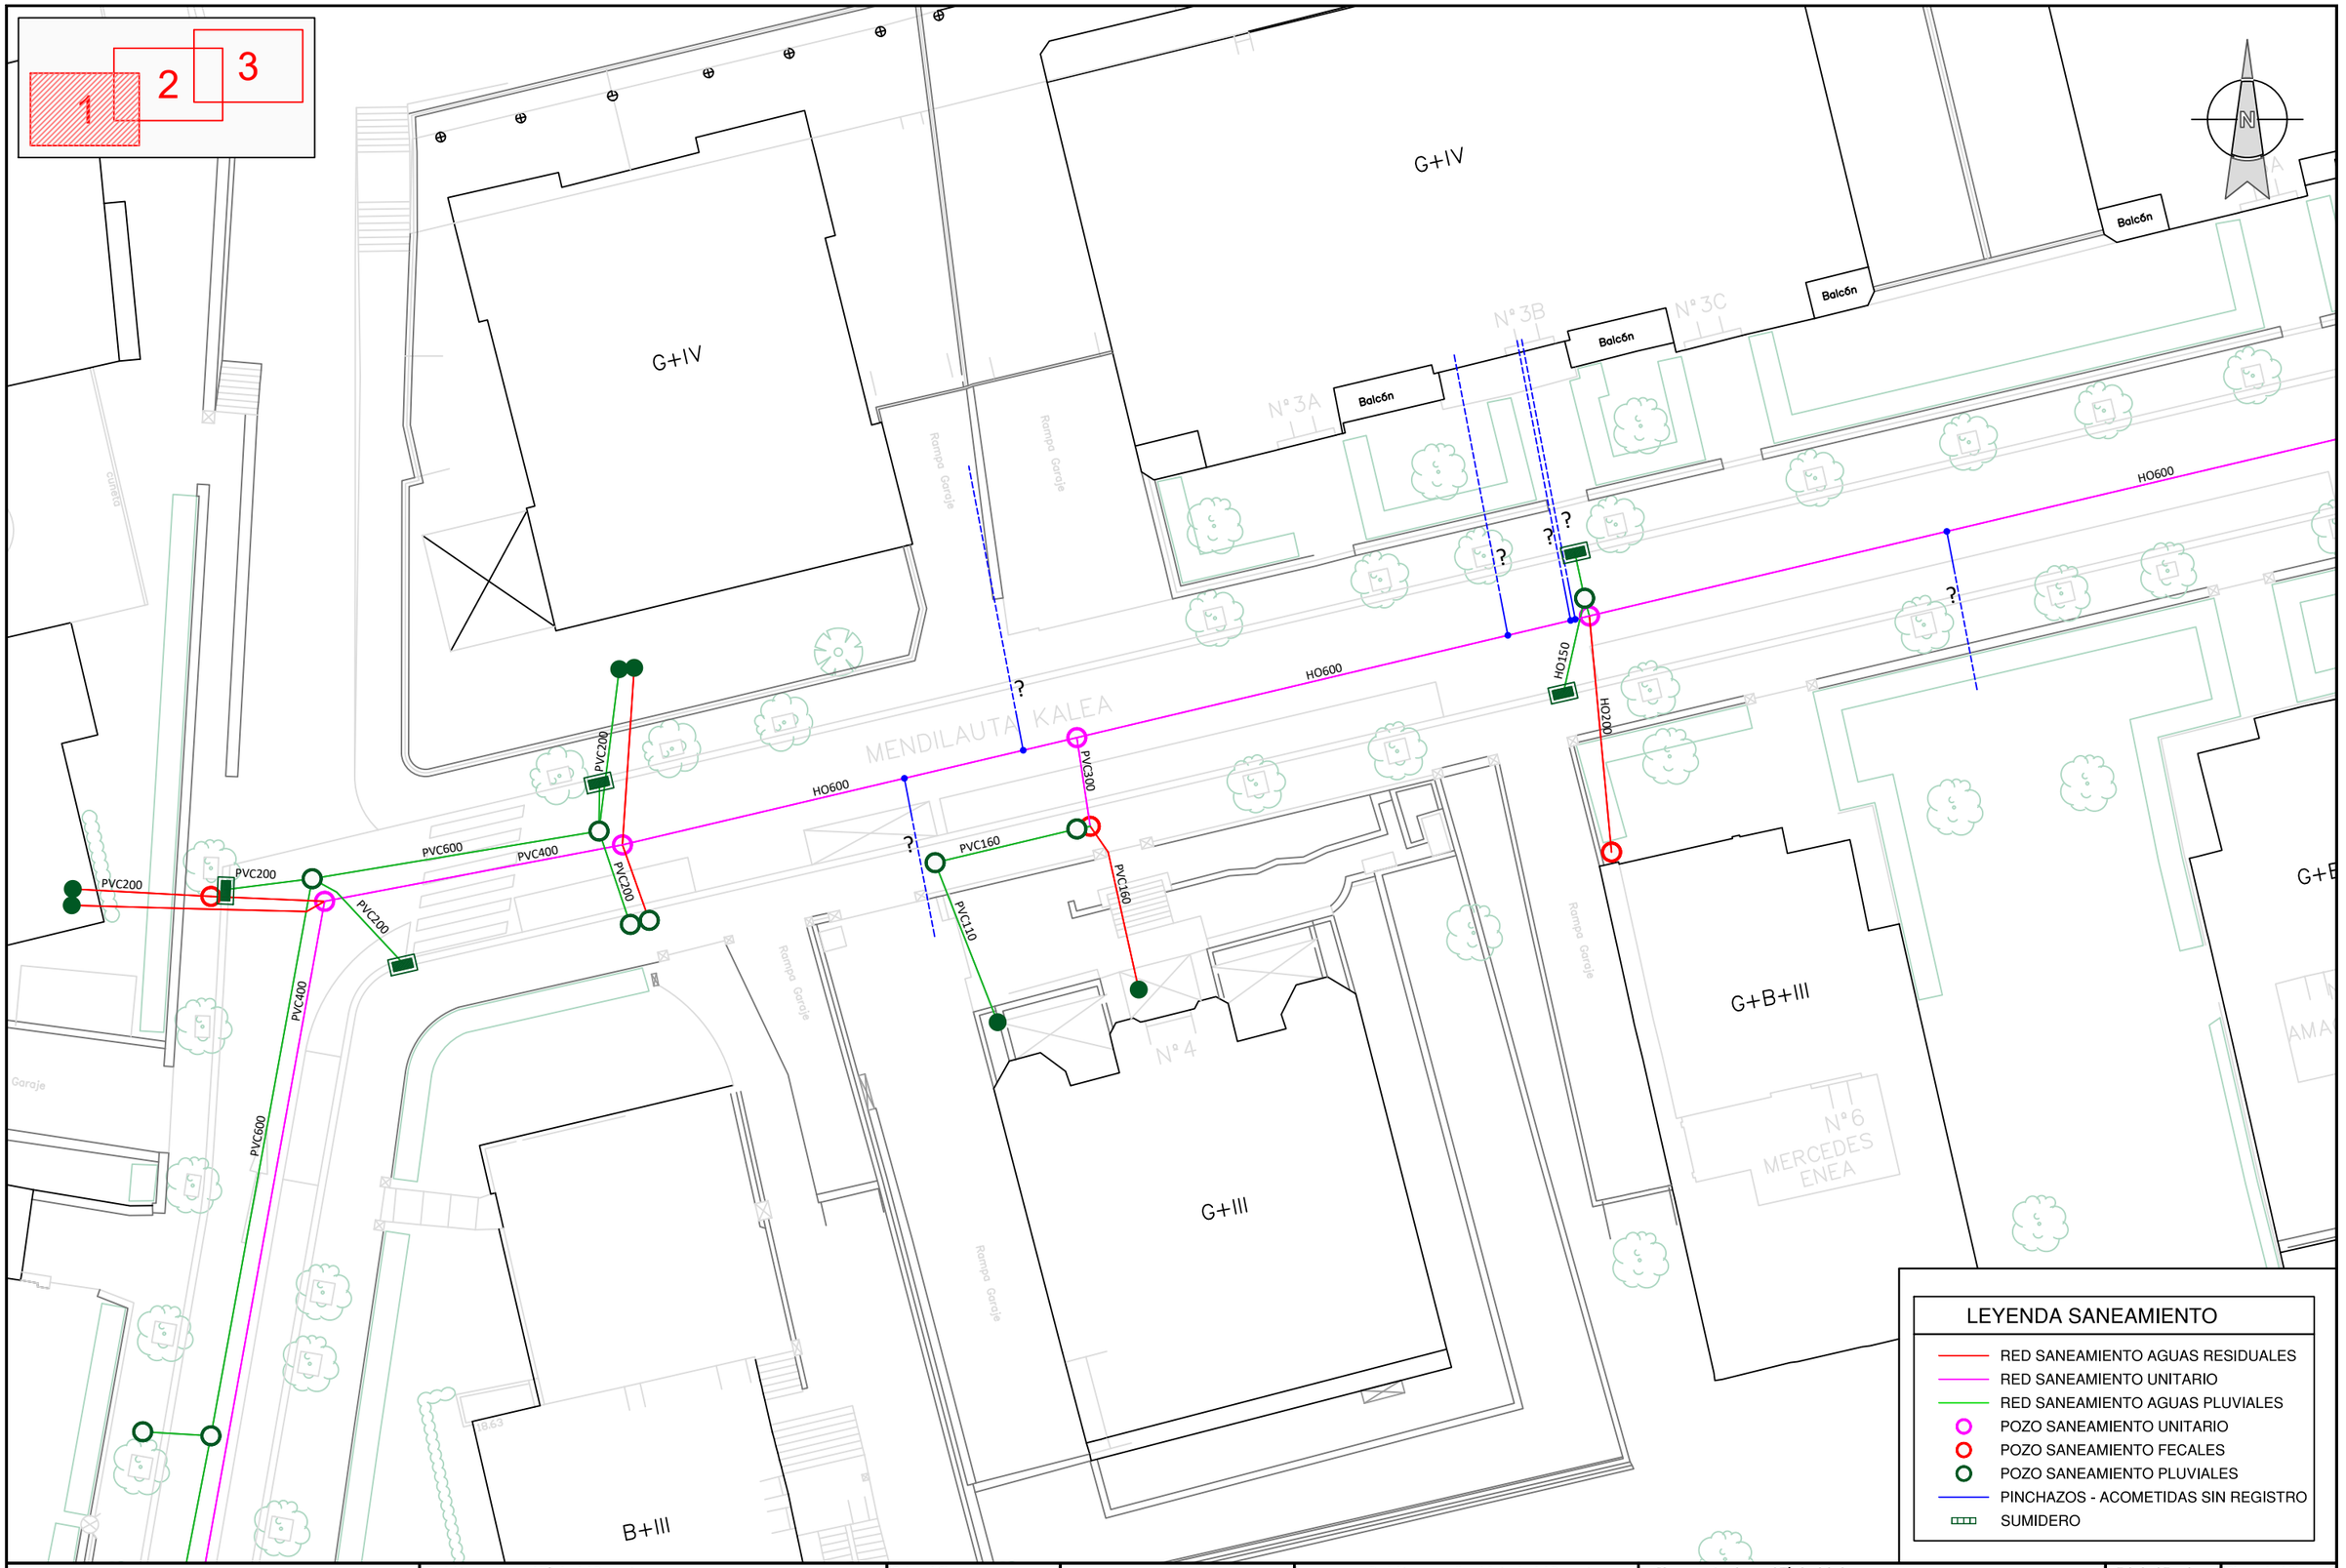

Gipuzkoako Ur Kontsortzioa
Gipuzkoako Urak

Proiektuaren izena / Título del Proyecto

MENDILAUTA KALEKO HORNIDURA ETA SANEAMENDUA BERRITZEA (ZARAUTZ)

RENOVACIÓN DE ABASTECIMIENTO Y SANEAMIENTO EN LA CALLE MENDILAUTA (ZARAUTZ)

Gakoa / Clave: 92170009

Data / Fecha: *2026eko MARTXOA* MARZO de 2026

Gipuzkoako Urak-eko Azpiegituren Garapen Sailak zuzenduriko proiektua
Proyecto dirigido por el Departamento de Desarrollo de Infraestructuras de Gipuzkoako Urak

Proiektuaren egilea / Autor/a del Proyecto

girder ingenieros

EL INGENIERO DE CAMINOS, CANALES Y PUERTOS

MIGUEL A. OTERO
COLEGIADO Nº 10.437


Planoaren izenburua / Título del plano

SANEAMENDUA. EGUNGO EGOERA
SANEAMIENTO. ESTADO ACTUAL

Eskala / Escala
A3: 1/250
A1: 1/125

Plano zk. / Plano nº: 04

Orria / Hoja: 2 de 4

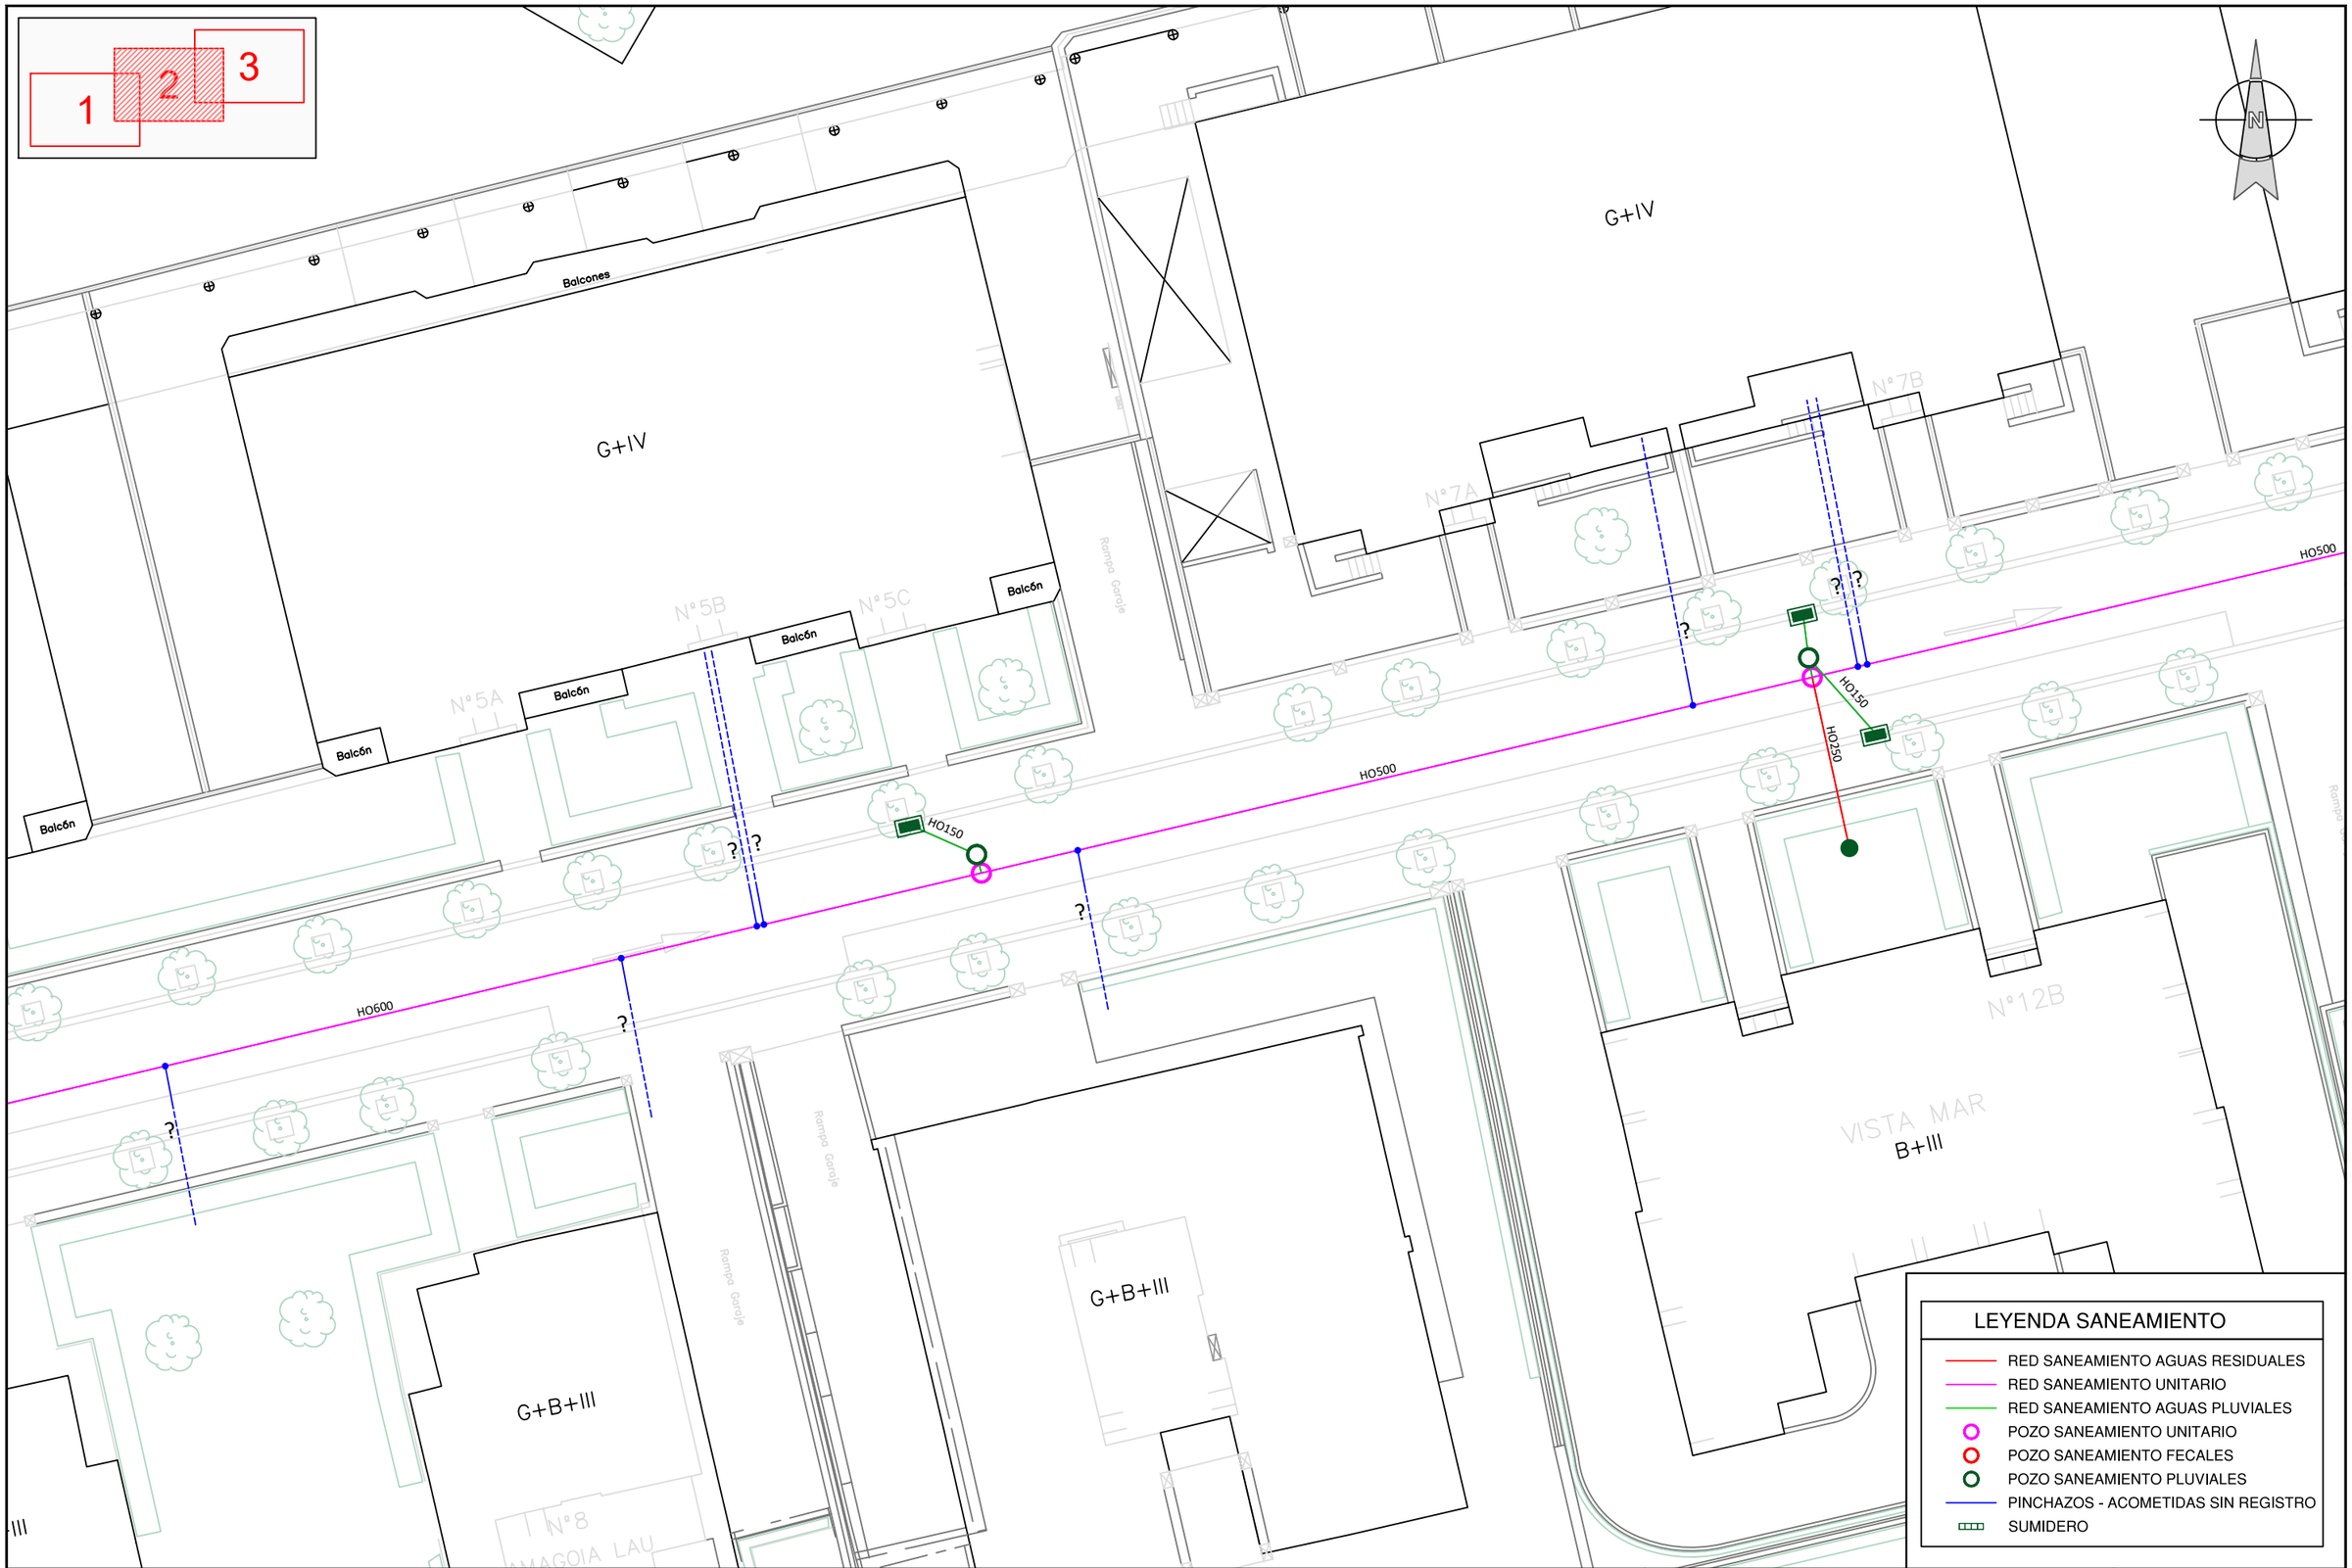

Gipuzkoako Ur Kontsortzioa
Gipuzkoako Urak

Proiektuaren izena / Título del Proyecto

MENDILAUTA KALEKO HORNIDURA ETA SANEAMENDUA BERRITZEA (ZARAUTZ)

RENOVACIÓN DE ABASTECIMIENTO Y SANEAMIENTO EN LA CALLE MENDILAUTA (ZARAUTZ)

Gakoa / Clave: 92170009

Data / Fecha: *2026eko MARTXOA* MARZO de 2026

Gipuzkoako Urak-eko Azpiegituren Garapen Sailak zuzenduriko proiektua
Proyecto dirigido por el Departamento de Desarrollo de Infraestructuras de Gipuzkoako Urak

Proiektuaren egilea / Autor/a del Proyecto

girderk ingenieros

EL INGENIERO DE CAMINOS, CANALES Y PUERTOS

MIGUEL A. OTERO
COLEGIADO Nº 10.437


Planoaren izenburua / Título del plano

SANEAMENDUA. EGUNGO EGOERA
SANEAMIENTO. ESTADO ACTUAL

Eskala / Escala
A3: 1/250
A1: 1/125

Plano zk. / Plano nº: 04

Orria / Hoja: 3 de 4

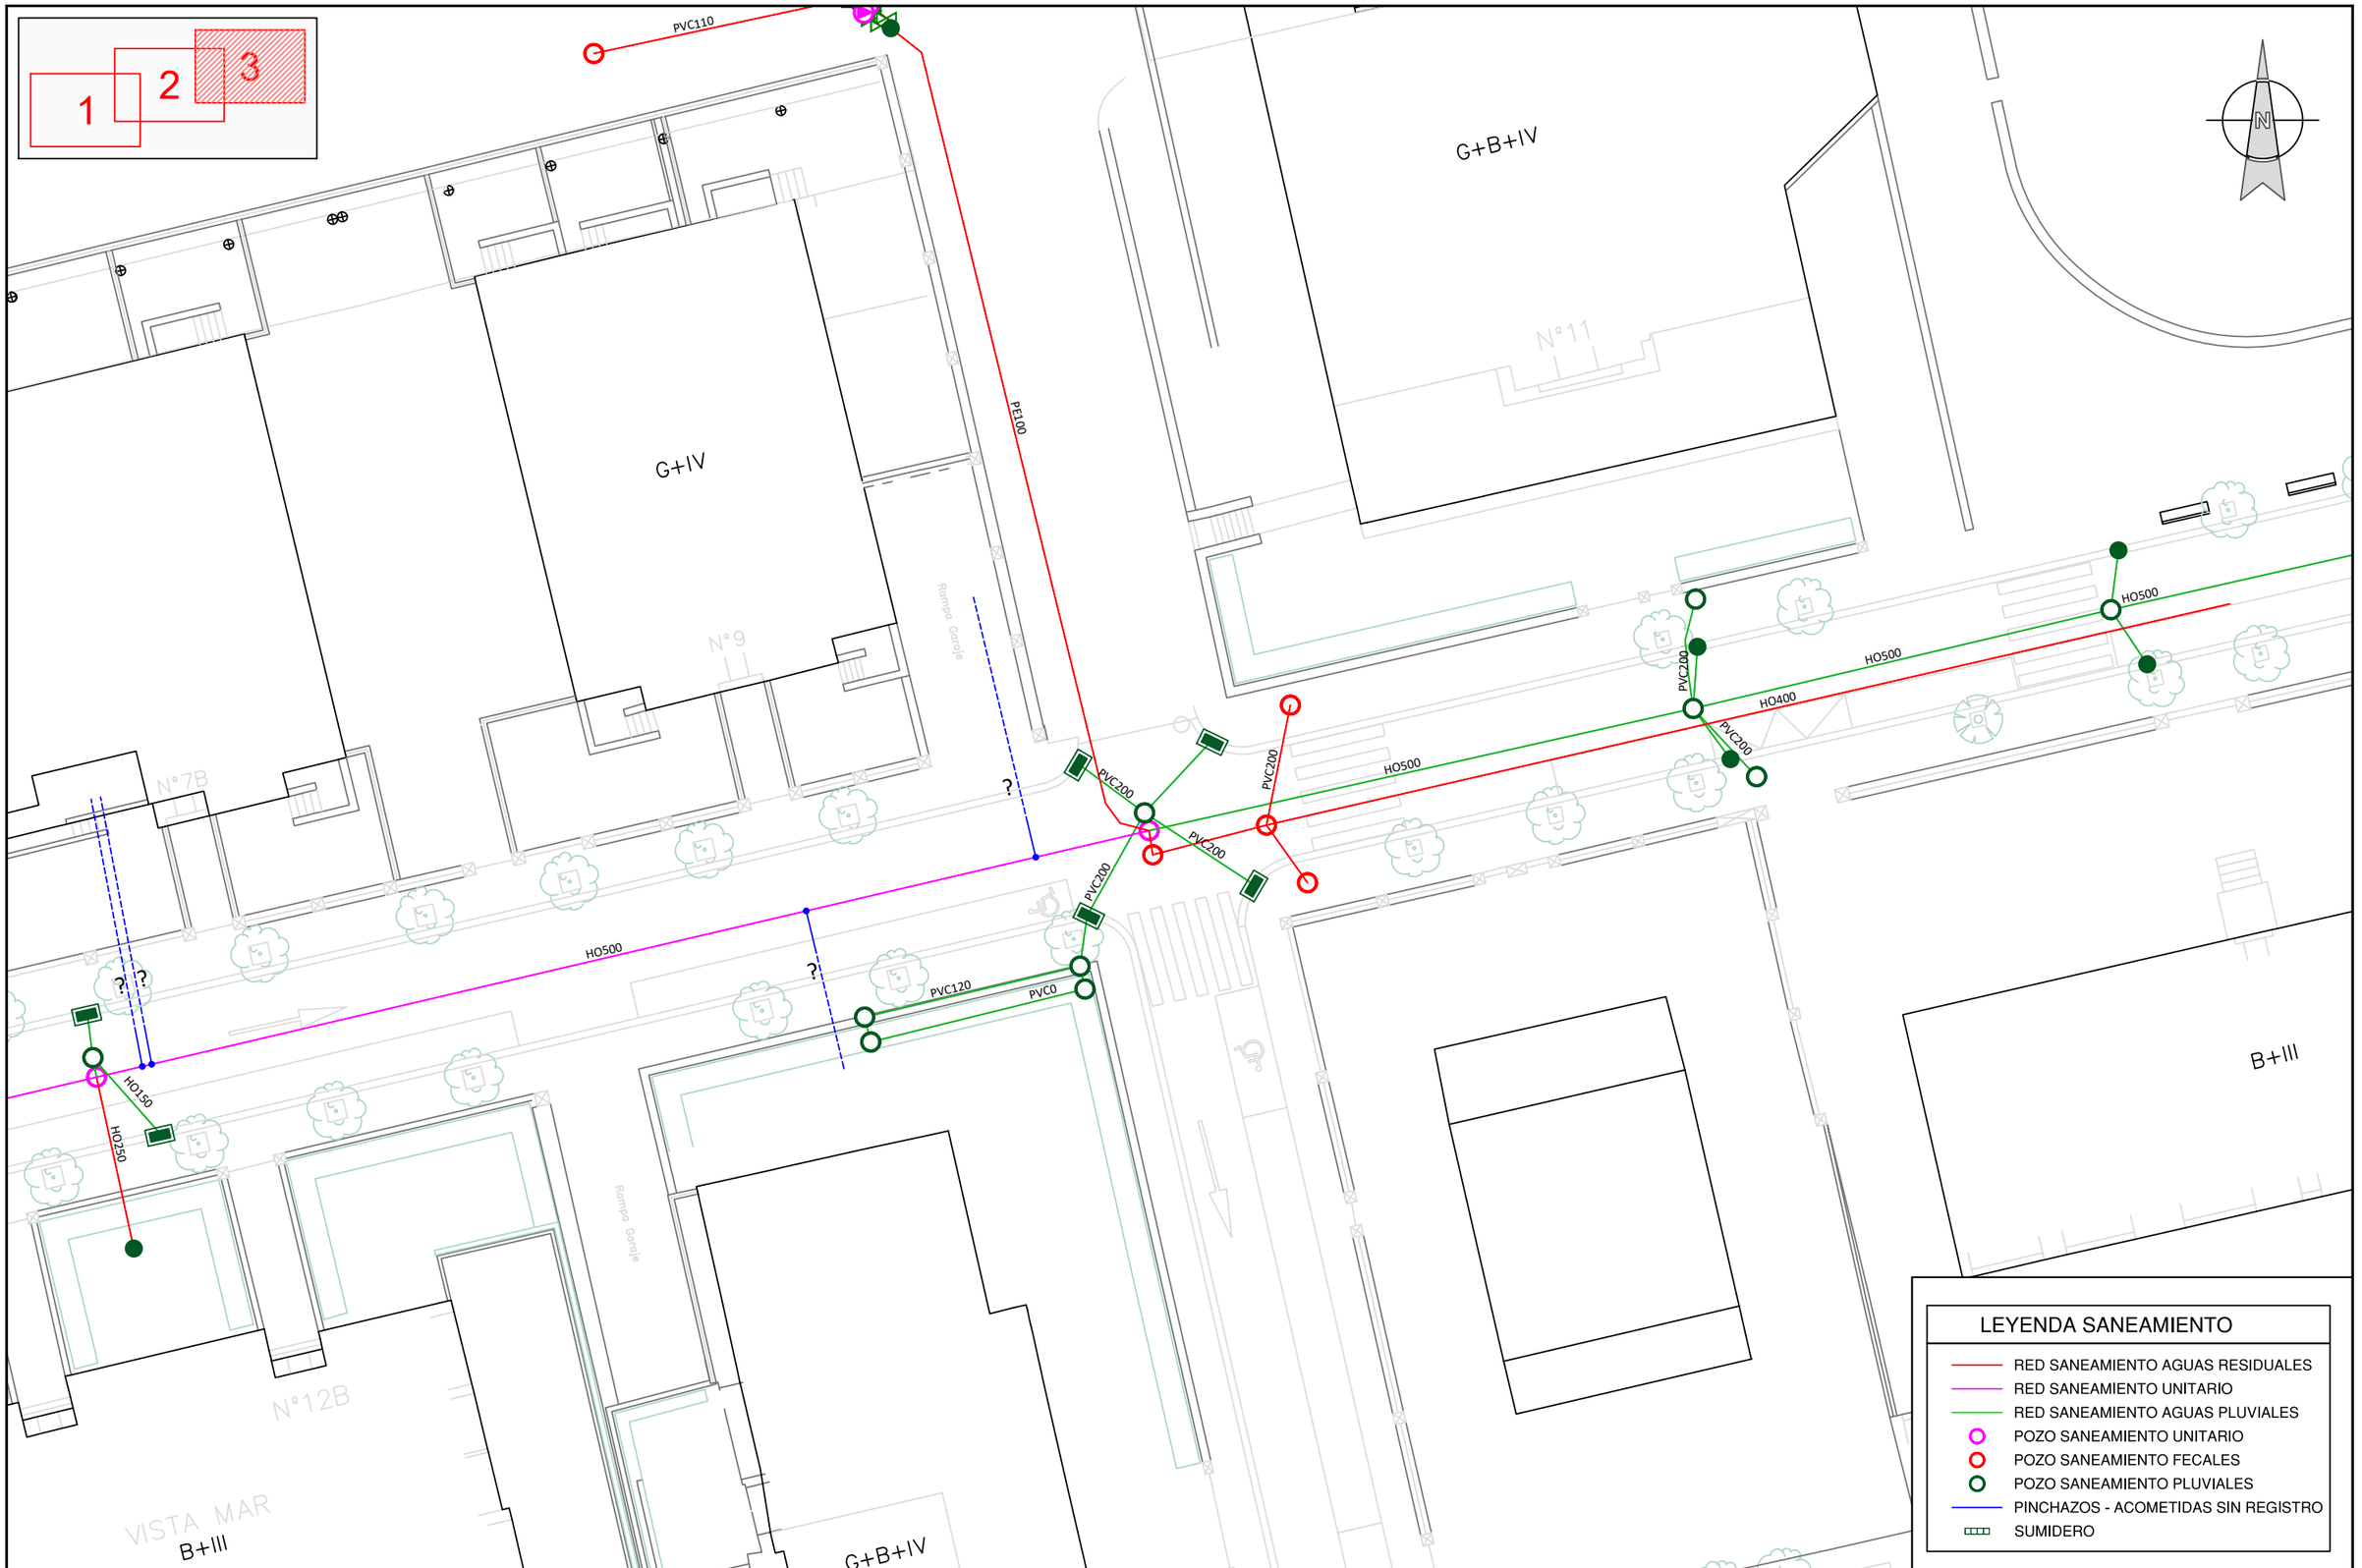

Gipuzkoako Ur Kontsortzioa
Gipuzkoako Urak

Proiektuaren izena / Título del Proyecto

MENDILAUTA KALEKO HORNIDURA ETA SANEAMENDUA BERRITZEA (ZARAUTZ)

RENOVACIÓN DE ABASTECIMIENTO Y SANEAMIENTO EN LA CALLE MENDILAUTA (ZARAUTZ)

Gakoa / Clave: 92170009

Data / Fecha: *2026eko MARTXOA* MARZO de 2026

Gipuzkoako Urak-eko Azpiegituren Garapen Sailak zuzenduriko proiektua
Proyecto dirigido por el Departamento de Desarrollo de Infraestructuras de Gipuzkoako Urak

Proiektuaren egilea / Autor/a del Proyecto

girder ingenieros

EL INGENIERO DE CAMINOS, CANALES Y PUERTOS

MIGUEL A. OTERO
COLEGIADO Nº 10.437


Planoaren izenburua / Título del plano


SANEAMENDUA. EGUNGO EGOERA
SANEAMIENTO. ESTADO ACTUAL

Eskala / Escala
A3: 1/250
A1: 1/125

Plano zk. / Plano nº: 04

Orria / Hoja: 4 de 4

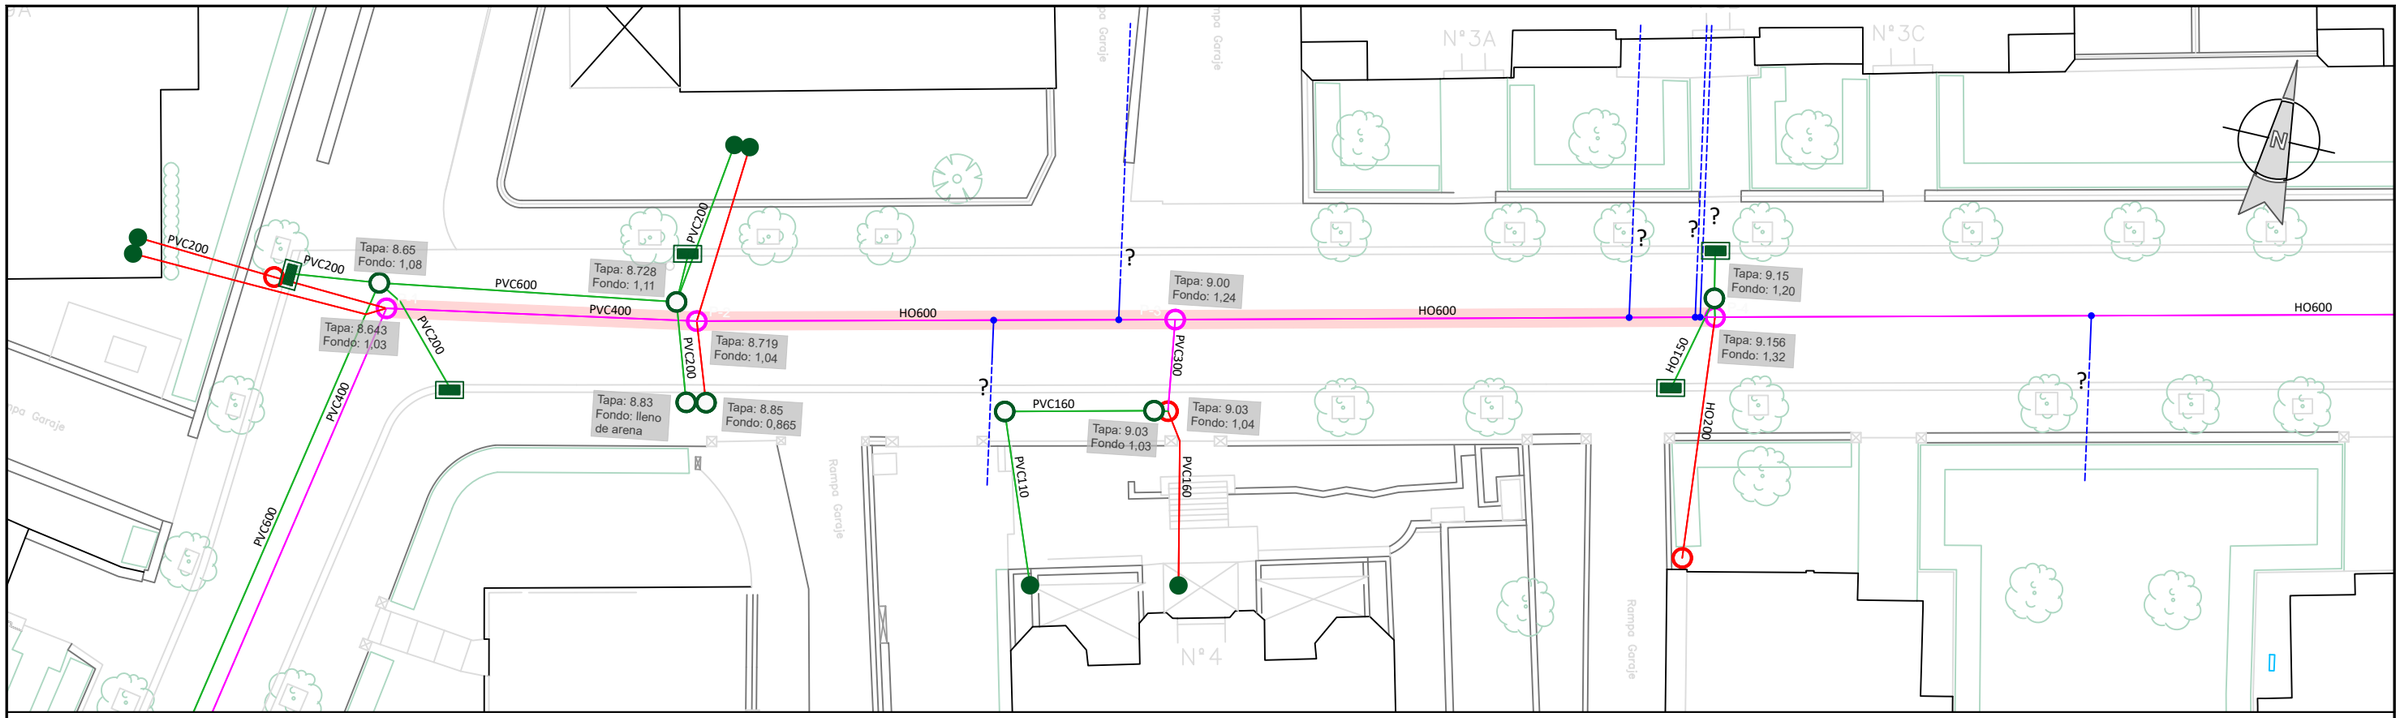

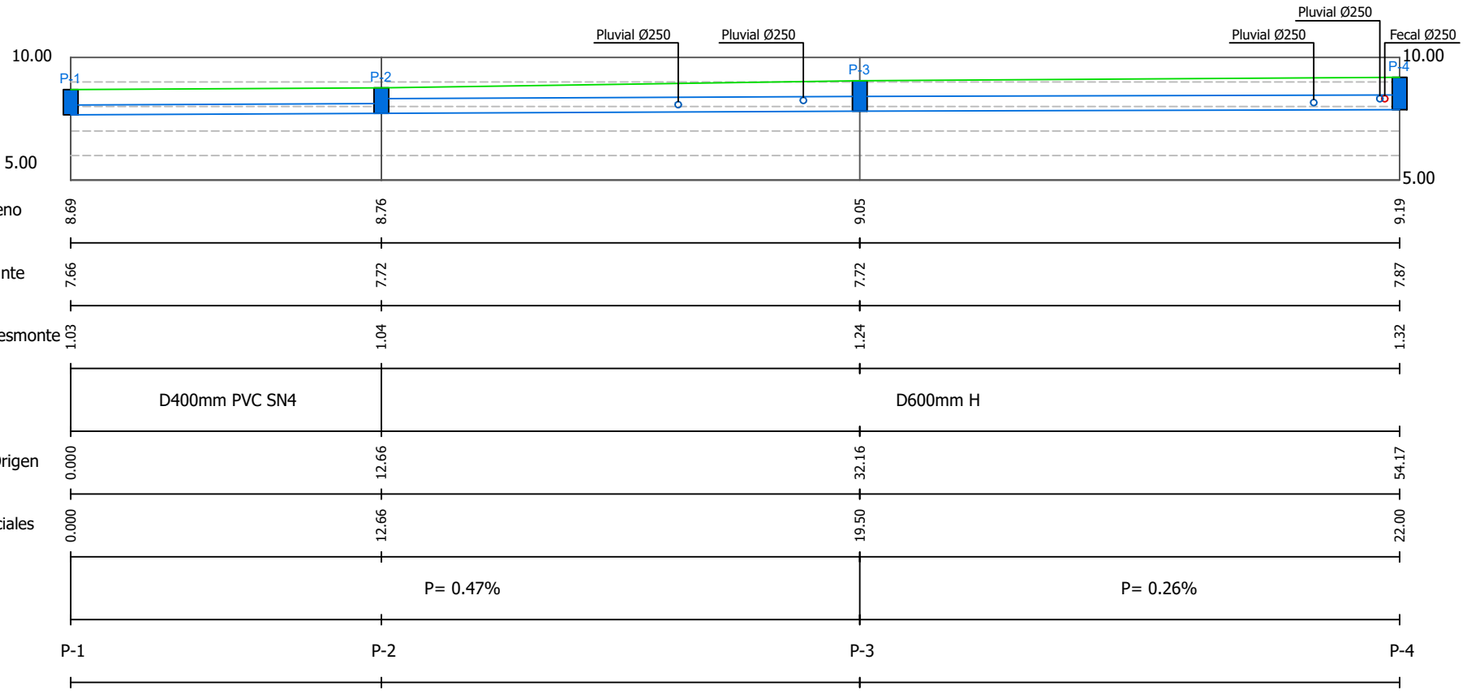

LEYENDA SANEAMIENTO

- RED SANEAMIENTO AGUAS RESIDUALES
- RED SANEAMIENTO UNITARIO
- RED SANEAMIENTO AGUAS PLUVIALES
- POZO SANEAMIENTO UNITARIO
- POZO SANEAMIENTO FECALES
- POZO SANEAMIENTO PLUVIALES
- PINCHAZOS - ACOMETIDAS SIN REGISTRO
- SUMIDERO

Gipuzkoako Ur Kontsortzioa
Gipuzkoako Urak

Proiektuaren izena / Título del Proyecto

MENDILAUTA KALEKO HORNIDURA ETA SANEAMENDUA BERRITZEA (ZARAUTZ)
RENOVACIÓN DE ABASTECIMIENTO Y SANEAMIENTO EN LA CALLE MENDILAUTA (ZARAUTZ)

Gakoa / Clave: 92170009

Data / Fecha: *2026eko MARTXOA* MARZO de 2026

Gipuzkoako Urak-eko Azpiegituren Garapen Sailak zuzenduriko proiektua
Proyecto dirigido por el Departamento de Desarrollo de Infraestructuras de Gipuzkoako Urak

Proiektuaren egilea / Autor/a del Proyecto
girder ingenieros
EL INGENIERO DE CAMINOS, CANALES Y PUERTOS
MIGUEL A. OTERO
COLEGIADO Nº 10.437


Planoaren izenburua / Título del plano


SANEAMENDUA. EGUNGO EGOERA. LUZETARAKO PROFILA
SANEAMIENTO. ESTADO ACTUAL. PERFIL LONGITUDINAL

Eskala / Escala
A3: 1/250
A1: 1/125

Plano zk. / Plano nº: 05

Orria / Hoja: 1 de 3

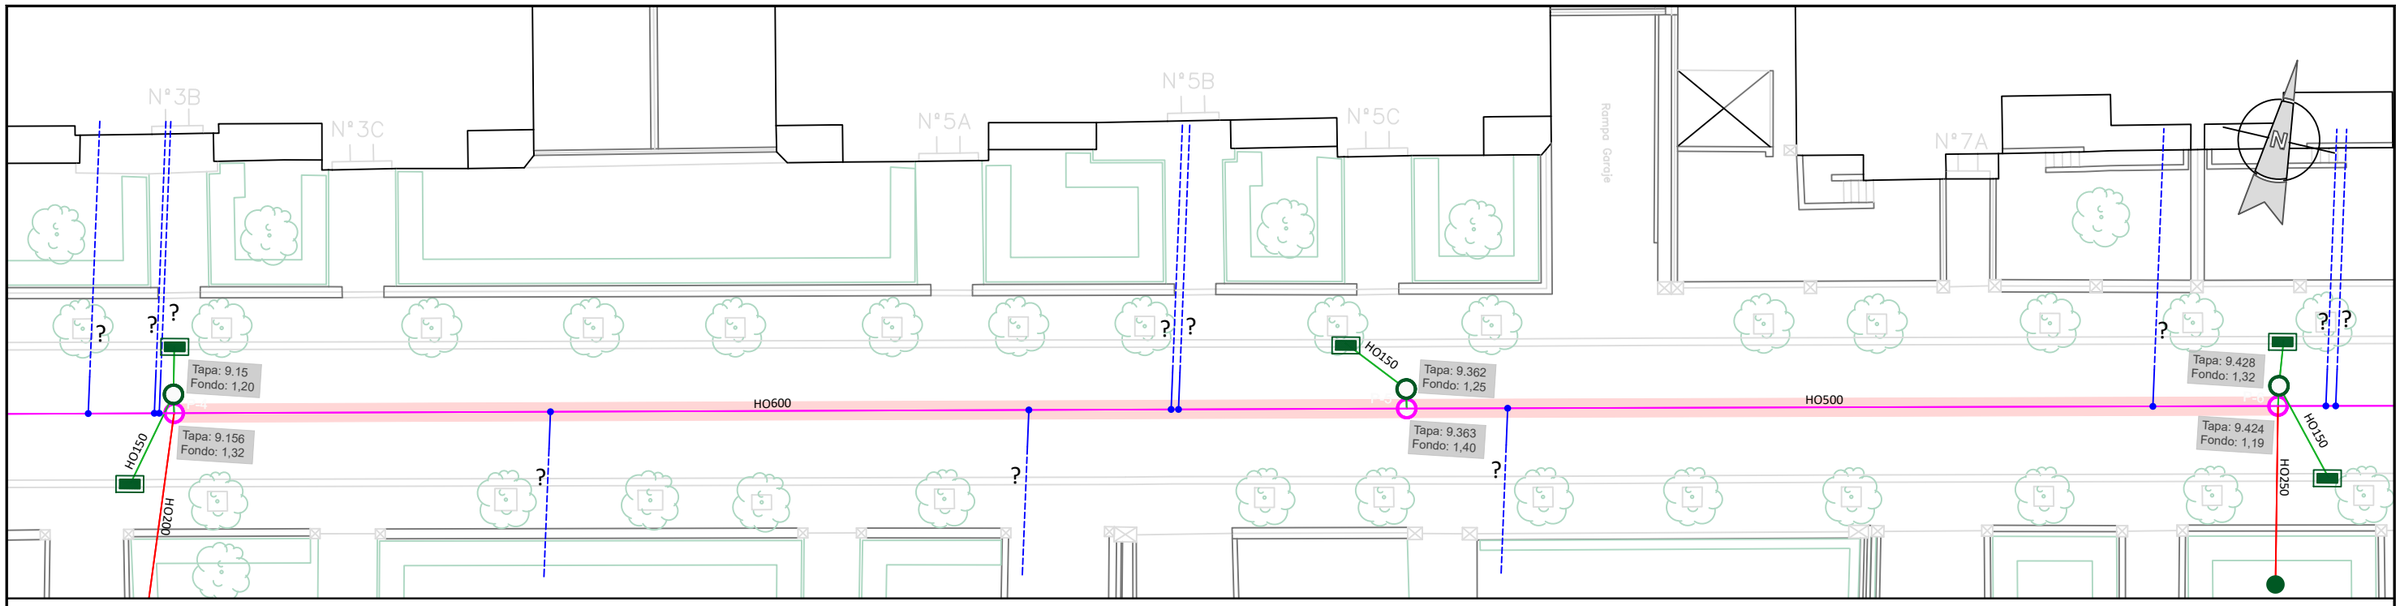

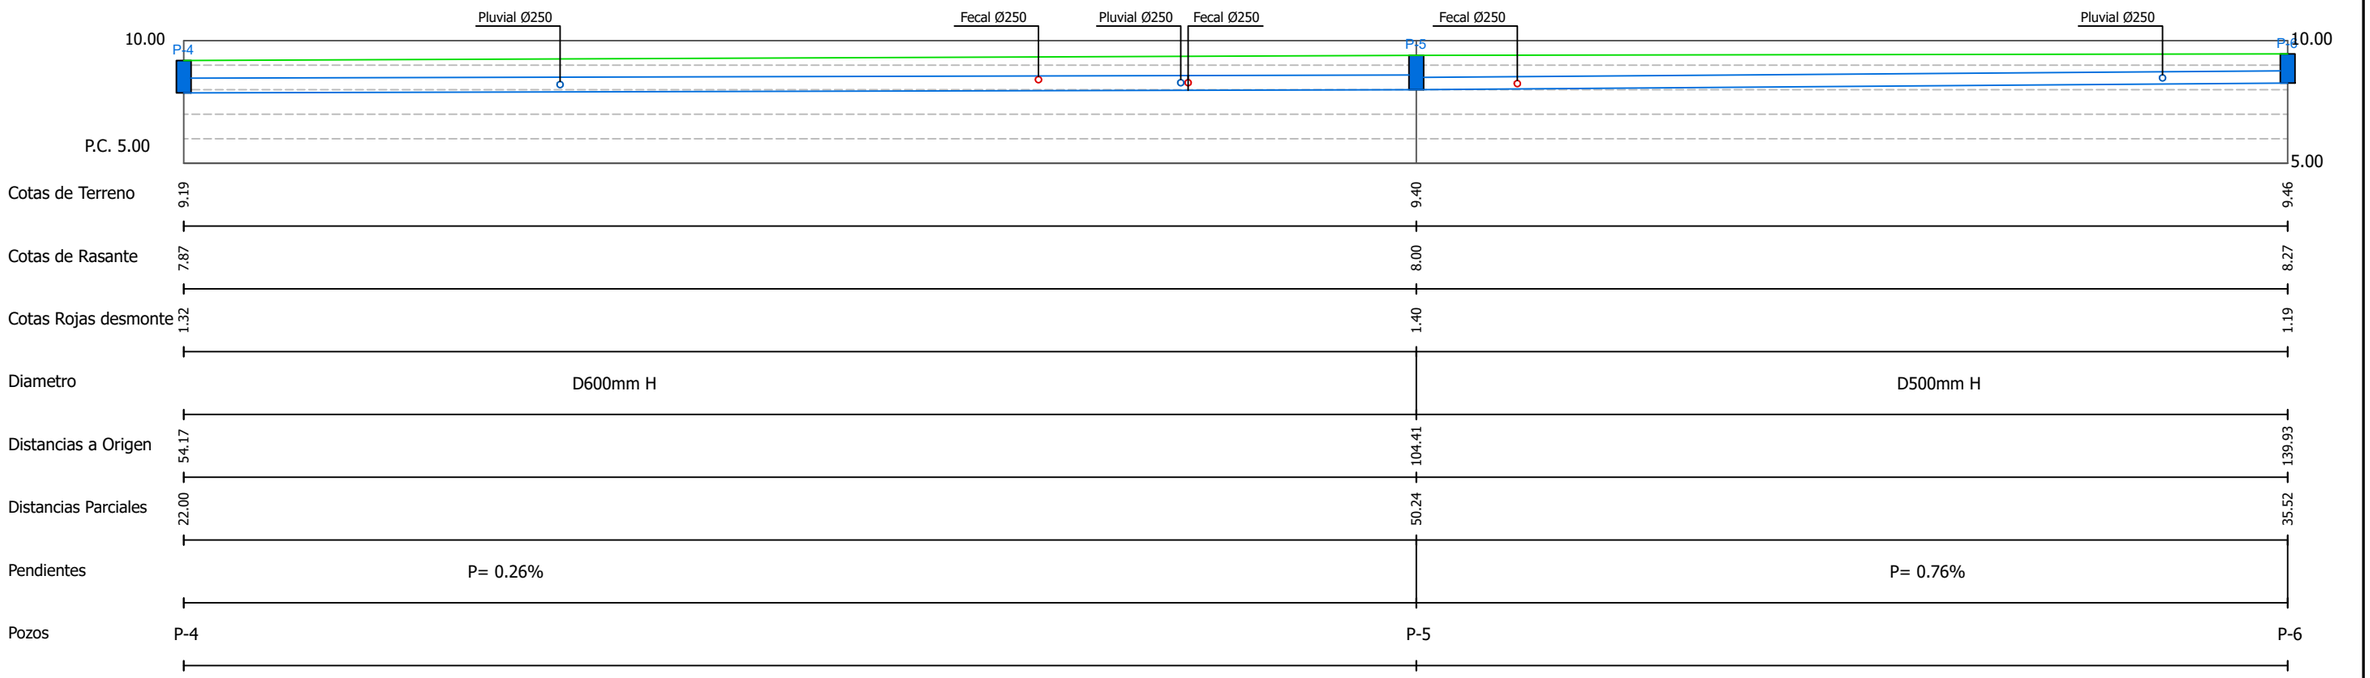

LEYENDA SANEAMIENTO

- RED SANEAMIENTO AGUAS RESIDUALES
- RED SANEAMIENTO UNITARIO
- RED SANEAMIENTO AGUAS PLUVIALES
- POZO SANEAMIENTO UNITARIO
- POZO SANEAMIENTO FECALES
- POZO SANEAMIENTO PLUVIALES
- PINCHAZOS - ACOMETIDAS SIN REGISTRO
- SUMIDERO

Gipuzkoako Ur Kontsortzioa
Gipuzkoako Urak

Proiektuaren izena / Título del Proyecto

MENDILAUTA KALEKO HORNIDURA ETA SANEAMENDUA BERRITZEA (ZARAUTZ)
RENOVACIÓN DE ABASTECIMIENTO Y SANEAMIENTO EN LA CALLE MENDILAUTA (ZARAUTZ)

Gakoa / Clave: 92170009

Data / Fecha: *2026eko MARTXOA* MARZO de 2026

Gipuzkoako Urak-eko Azpiegituren Garapen Sailak zuzenduriko proiektua
Proyecto dirigido por el Departamento de Desarrollo de Infraestructuras de Gipuzkoako Urak

Proiektuaren egilea / Autor/a del Proyecto
girder ingenieros
EL INGENIERO DE CAMINOS, CANALES Y PUERTOS
MIGUEL A. OTERO
COLEGIADO Nº 10.437


Planoaren izenburua / Título del plano


SANEAMENDUA. EGUNGO EGOERA. LUZETARAKO PROFILA
SANEAMIENTO. ESTADO ACTUAL. PERFIL LONGITUDINAL

Eskala / Escala
A3: 1/250
A1: 1/125

Plano zk. / Plano nº: 05

Orria / Hoja: 2 de 3

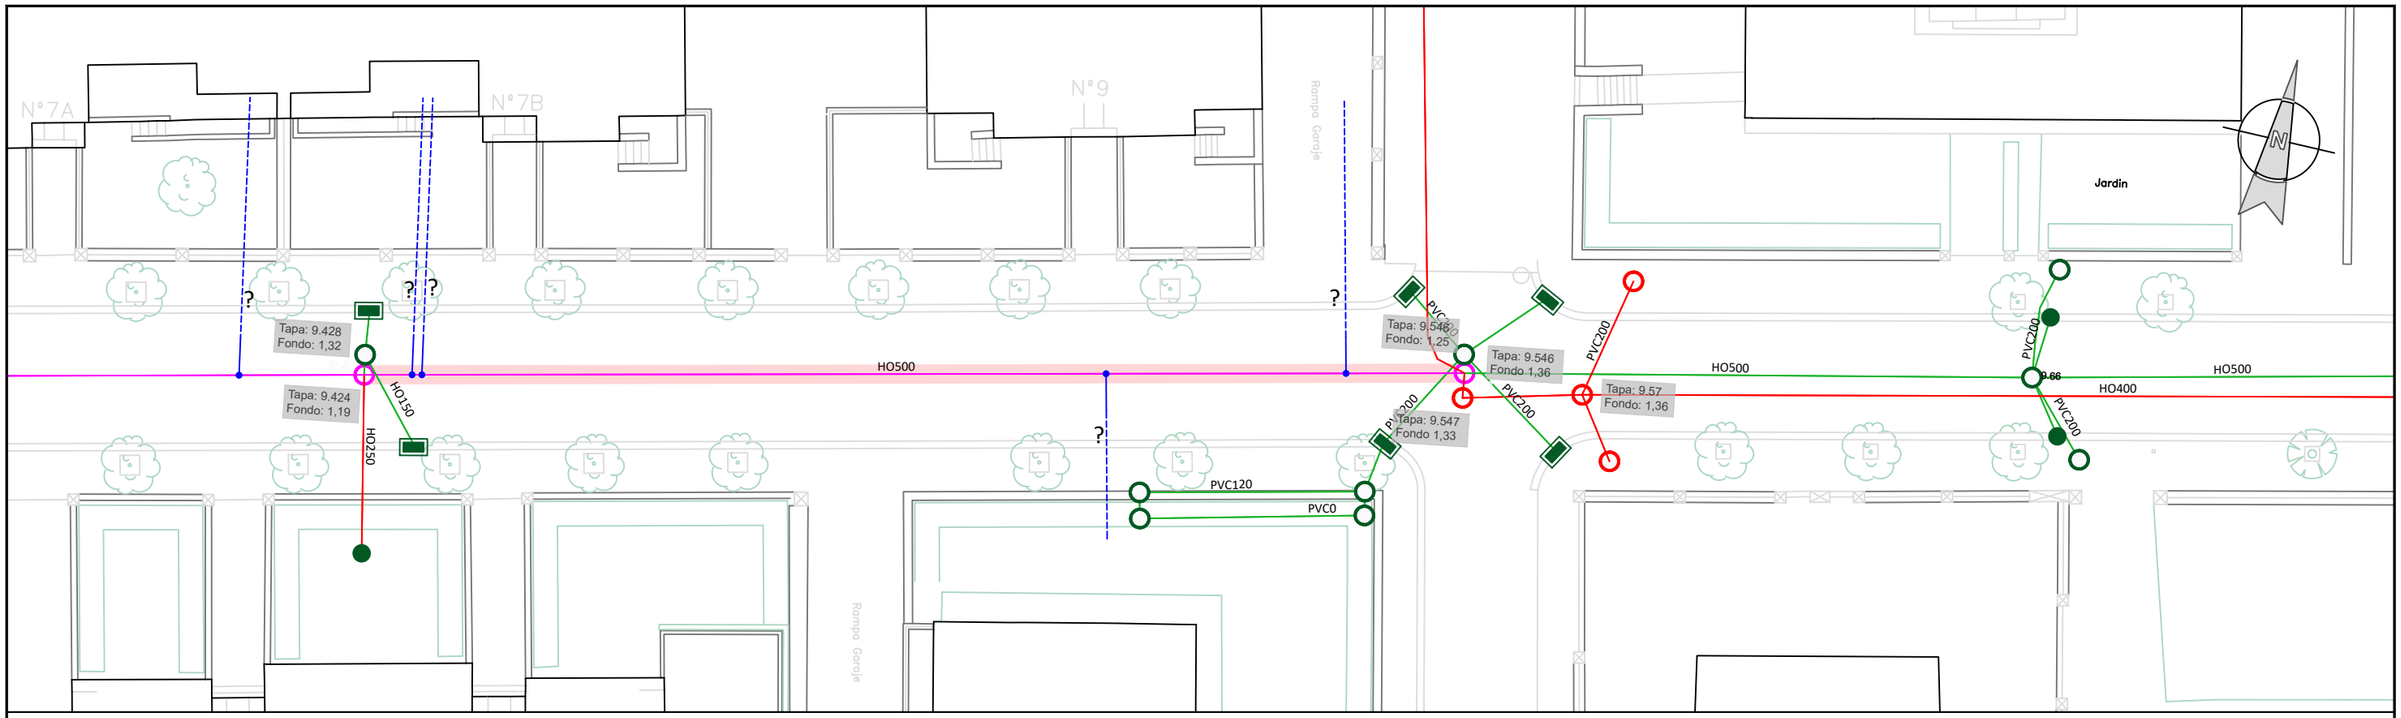

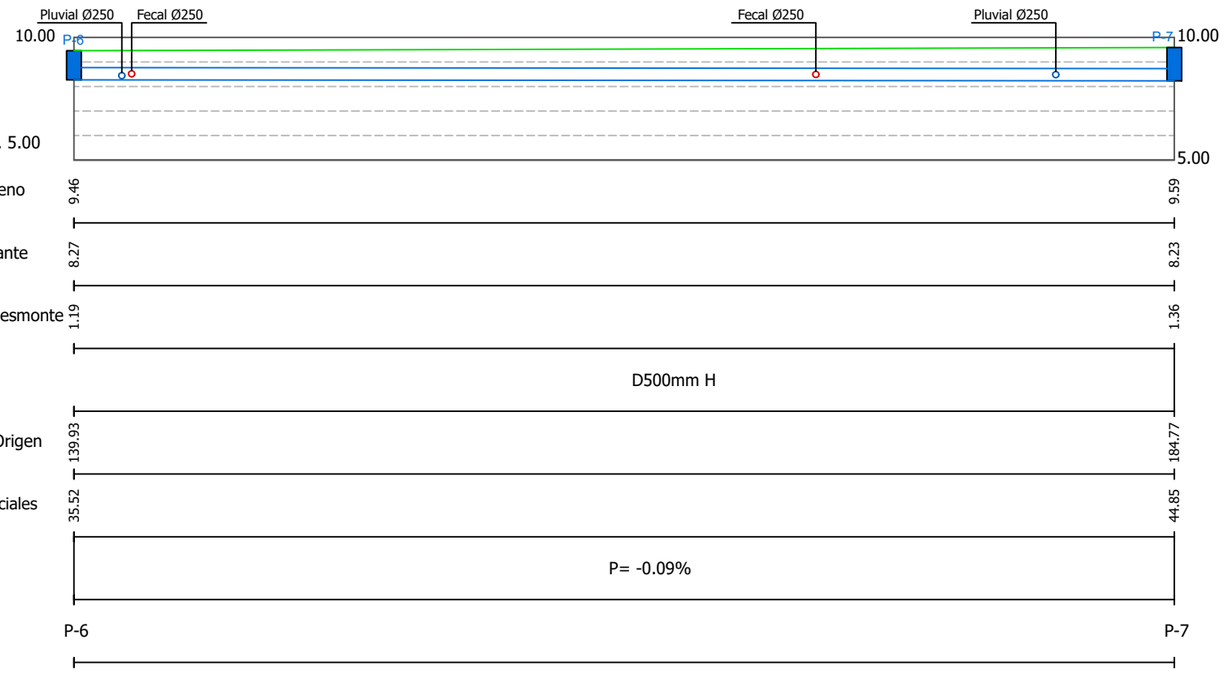

LEYENDA SANEAMIENTO

- RED SANEAMIENTO AGUAS RESIDUALES
- RED SANEAMIENTO UNITARIO
- RED SANEAMIENTO AGUAS PLUVIALES
- POZO SANEAMIENTO UNITARIO
- POZO SANEAMIENTO FECALES
- POZO SANEAMIENTO PLUVIALES
- PINCHAZOS - ACOMETIDAS SIN REGISTRO
- SUMIDERO

Gipuzkoako Ur Kontsortzioa
Gipuzkoako Urak

Proiektuaren izena / Título del Proyecto

MENDILAUTA KALEKO HORNIDURA ETA SANEAMENDUA BERRITZEA (ZARAUTZ)
RENOVACIÓN DE ABASTECIMIENTO Y SANEAMIENTO EN LA CALLE MENDILAUTA (ZARAUTZ)

Gakoa / Clave: 92170009

Data / Fecha: *2026eko MARTXOA* MARZO de 2026

Gipuzkoako Urak-eko Azpiegituren Garapen Sailak zuzenduriko proiektua
Proyecto dirigido por el Departamento de Desarrollo de Infraestructuras de Gipuzkoako Urak

Proiektuaren egilea / Autor/a del Proyecto
EL INGENIERO DE CAMINOS, CANALES Y PUERTOS
MIGUEL A. OTERO
COLEGIADO Nº 10.437

Planoaren izenburua / Título del plano

SANEAMENDUA. EGUNGO EGOERA. LUZETARAKO PROFILA
SANEAMIENTO. ESTADO ACTUAL. PERFIL LONGITUDINAL

Eskala / Escala
A3: 1/250
A1: 1/125

Plano zk. / Plano nº: 05

Orria / Hoja: 3 de 3



Gipuzkoako Ur Kontsortzioa
Gipuzkoako Urak

Proiektuaren izena / Título del Proyecto

MENDILAUTA KALEKO HORNIDURA ETA SANEAMENDUA BERRITZEA (ZARAUTZ)

RENOVACIÓN DE ABASTECIMIENTO Y SANEAMIENTO EN LA CALLE MENDILAUTA (ZARAUTZ)

Gakoa / Clave

92170009

Data / Fecha

2026eko MARTXOA
MARZO de 2026

Gipuzkoako Urak-eko Azpiegituren Garapen Sailak zuzenduriko proiektua
Proyecto dirigido por el Departamento de Desarrollo de Infraestructuras de Gipuzkoako Urak

Proiektuaren egilea / Autor/a del Proyecto

girder ingenieros

EL INGENIERO DE CAMINOS, CANALES Y PUERTOS

MIGUEL A. OTERO
COLEGIADO Nº 10.437

Planoaren izenburua / Título del plano

SANEAMENDUA. EGUNGO EGOERA. BIDEO INSPEKZIOA
SANEAMIENTO. ESTADO ACTUAL. VIDEO INSPECCION

Eskala / Escala


A3: 1/500
A1: 1/250

Plano zk. / Plano nº

06

Orria / Hoja

1 de 3

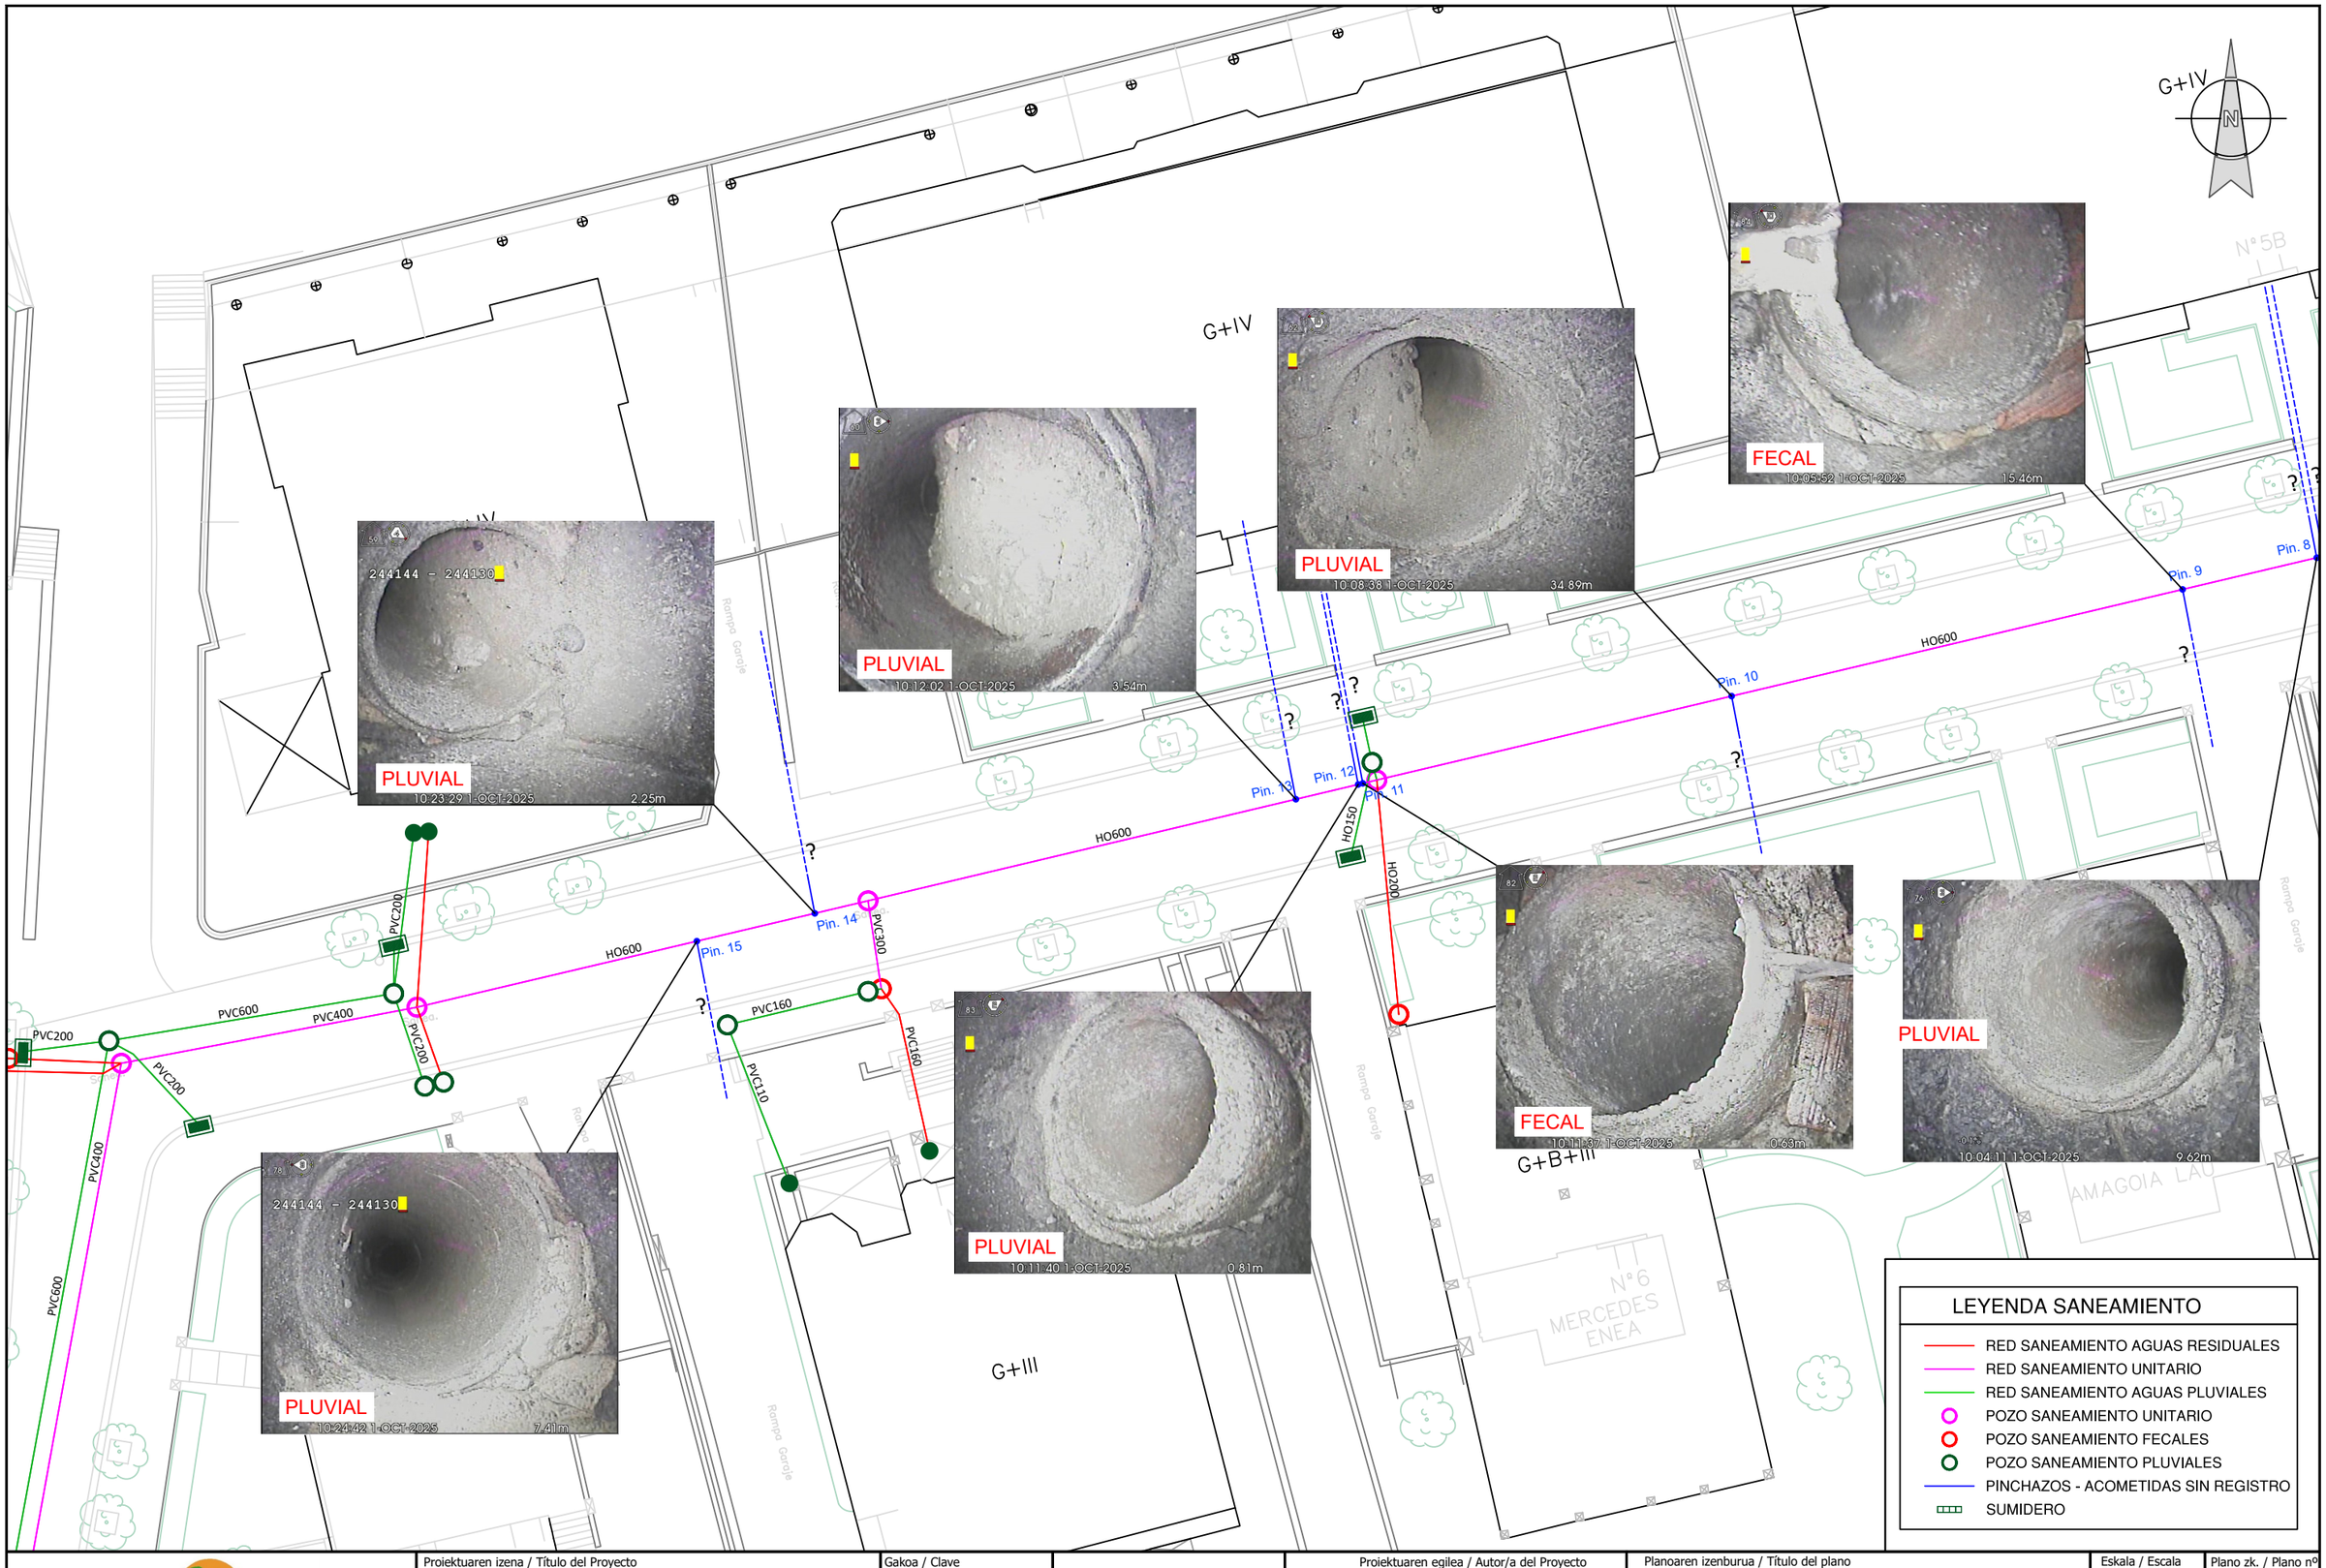

LEYENDA SANEAMIENTO

- RED SANEAMIENTO AGUAS RESIDUALES
- RED SANEAMIENTO UNITARIO
- RED SANEAMIENTO AGUAS PLUVIALES
- POZO SANEAMIENTO UNITARIO
- POZO SANEAMIENTO FECALES
- POZO SANEAMIENTO PLUVIALES
- PINCHAZOS - ACOMETIDAS SIN REGISTRO
- SUMIDERO

Gipuzkoako Ur Kontsortzioa
Gipuzkoako Urak

Proiektuaren izena / Título del Proyecto

MENDILAUTA KALEKO HORNIDURA ETA SANEAMENDUA BERRITZEA (ZARAUTZ)

RENOVACIÓN DE ABASTECIMIENTO Y SANEAMIENTO EN LA CALLE MENDILAUTA (ZARAUTZ)

Gakoa / Clave: 92170009

Data / Fecha: *2026eko MARTXOA* MARZO de 2026

Gipuzkoako Urak-eko Azpiegituren Garapen Sailak zuzenduriko proiektua
Proyecto dirigido por el Departamento de Desarrollo de Infraestructuras de Gipuzkoako Urak

Proiektuaren egilea / Autor/a del Proyecto

girder ingenieros

EL INGENIERO DE CAMINOS, CANALES Y PUERTOS

MIGUEL A. OTERO
COLEGIADO Nº 10.437

Planoaren izenburua / Título del plano

SANEAMENDUA. EGUNGO EGOERA. BIDEO INSPEKZIOA
SANEAMIENTO. ESTADO ACTUAL. VIDEO INSPECCION


Eskala / Escala

A3: 1/250
A1: 1/125

Plano zk. / Plano nº: 06

Orria / Hoja: 2 de 3


G+IV
G+IV
Nº7B
B+III
G+B+
Rampa Garaje
Rampa Garaje
Rampa Garaje
PE100
PVC200
PVC200
PVC200
PVC200
PVC220
PVC0
HO500
HO500
HO150
HO150
HO250
Pin. 1
Pin. 2
Pin. 3
Pin. 4
Pin. 5
Pin. 6
Pin. 7
Pin. 8
?
?
?

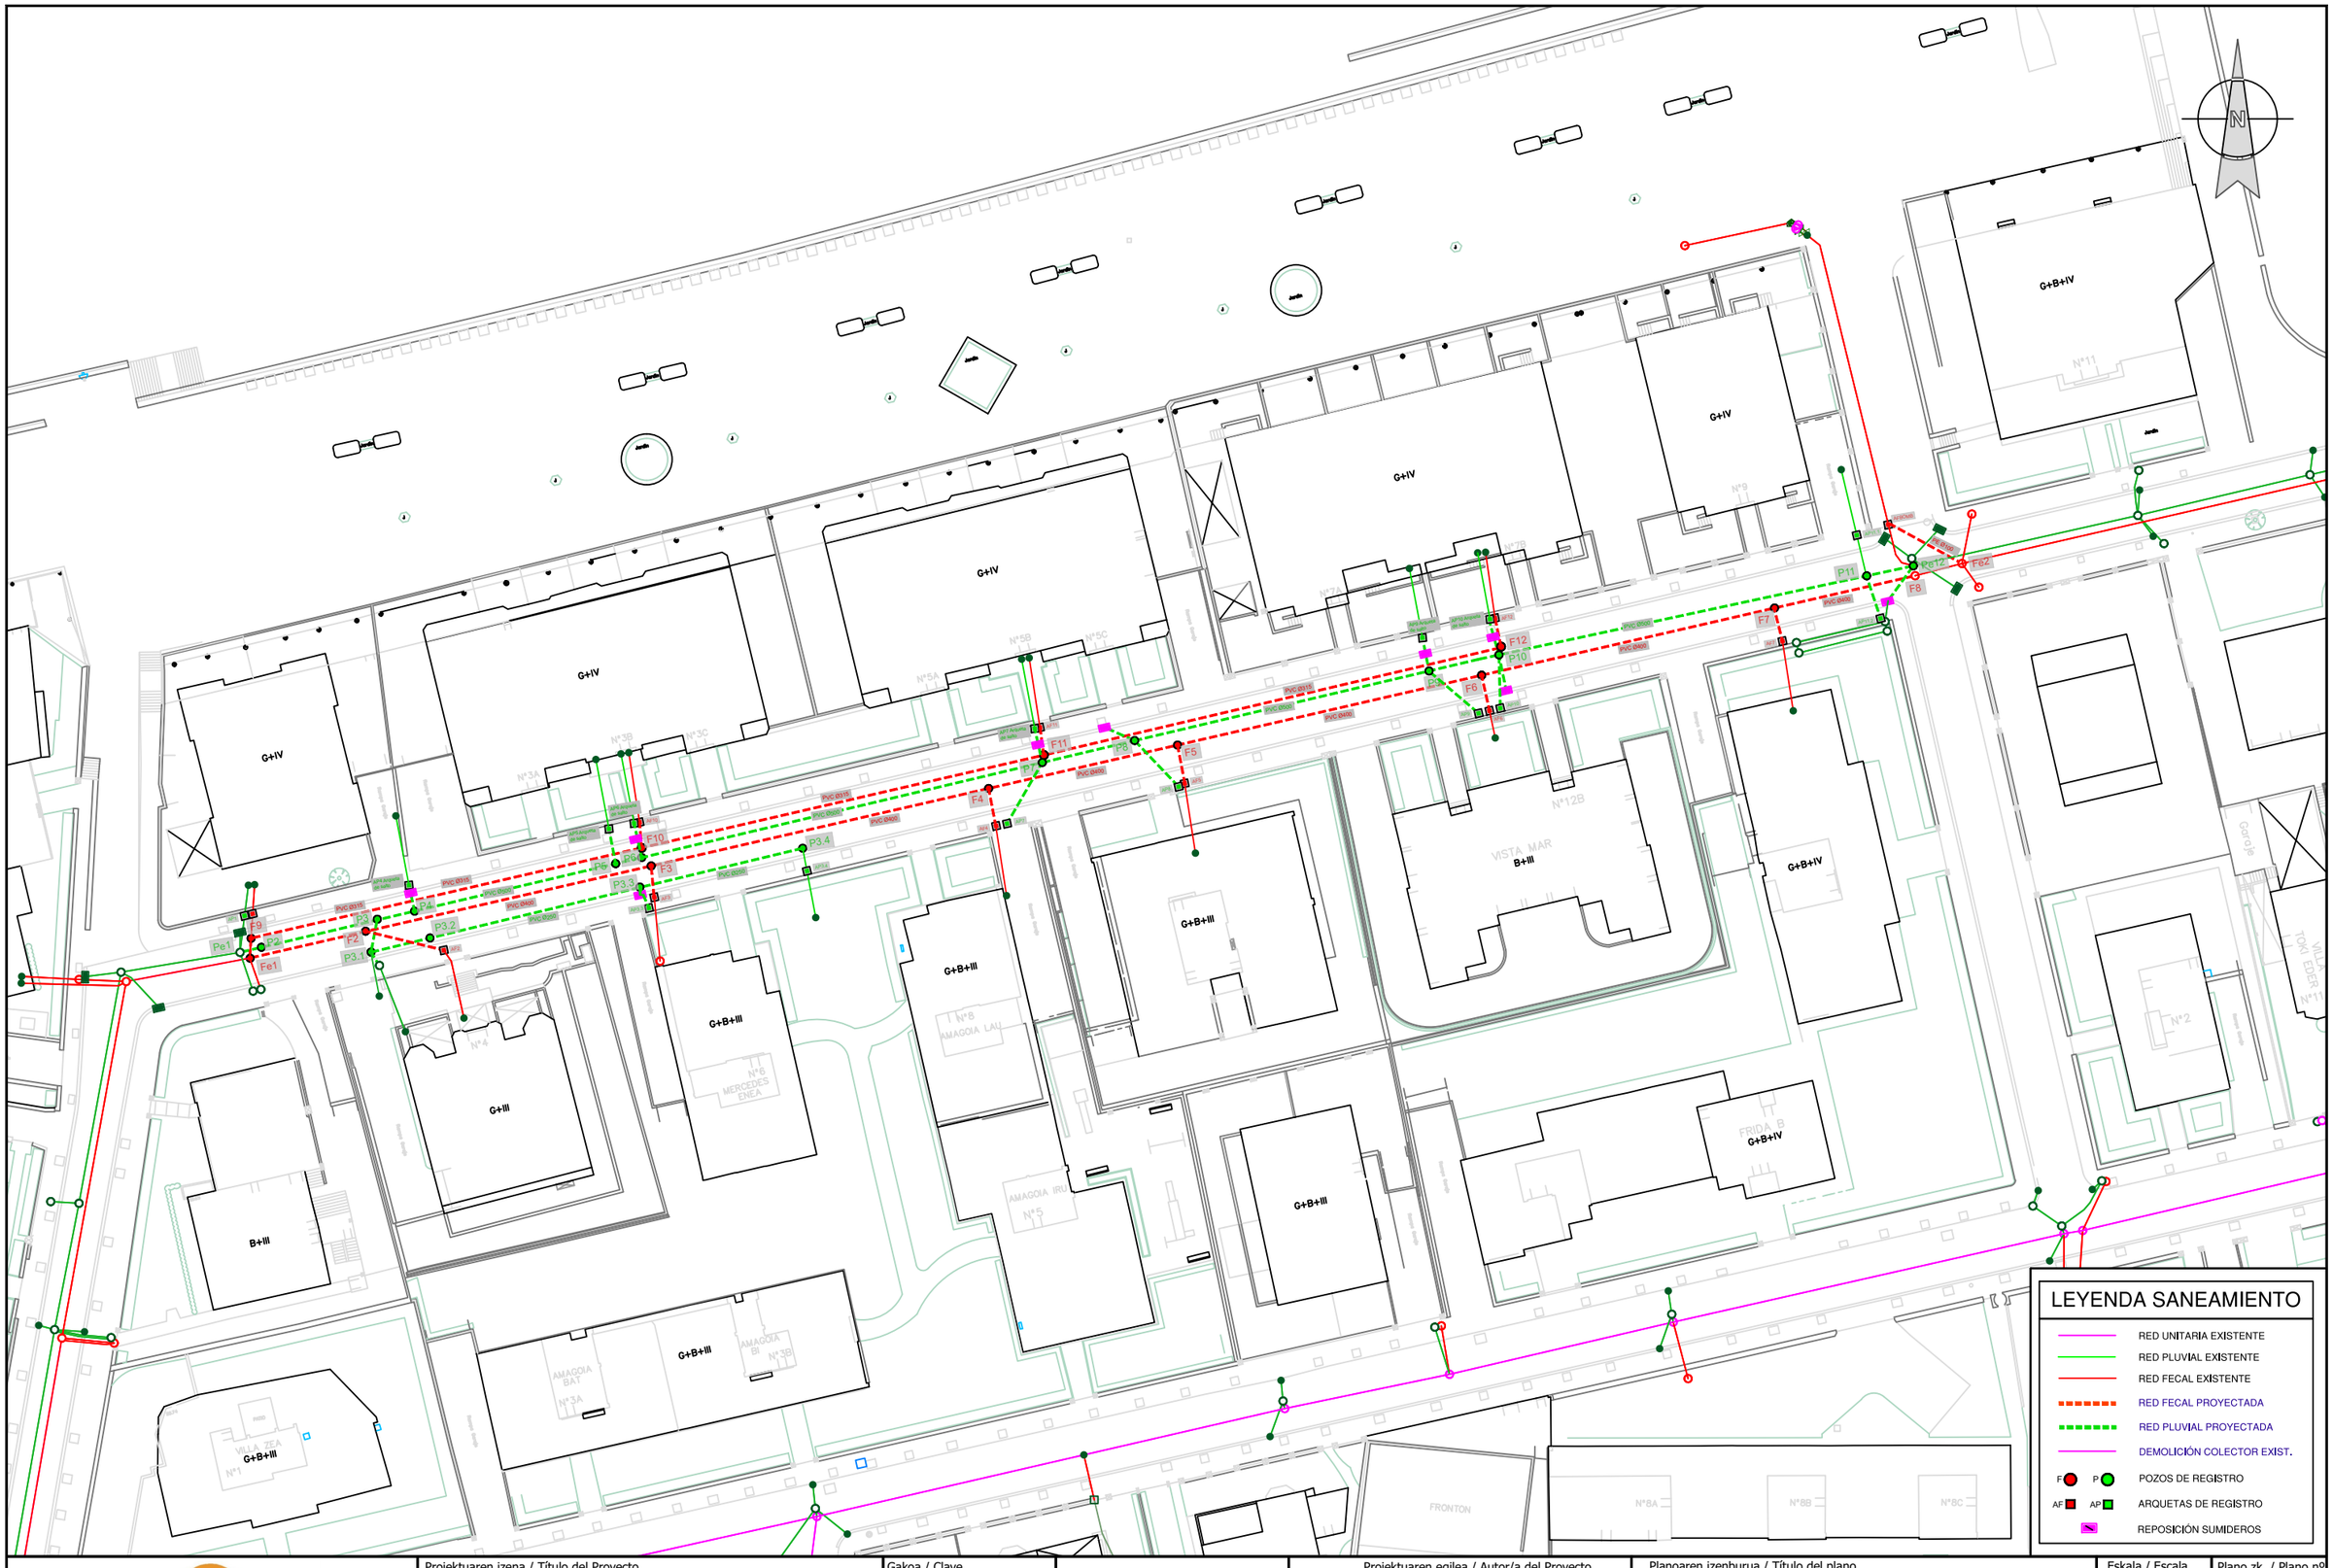

Gipuzkoako Ur Kontsortzioa
Gipuzkoako Urak

Proiektuaren izena / Título del Proyecto

MENDILAUTA KALEKO HORNIDURA ETA SANEAMENDUA BERRITZEA (ZARAUTZ)

RENOVACIÓN DE ABASTECIMIENTO Y SANEAMIENTO EN LA CALLE MENDILAUTA (ZARAUTZ)

Gakoa / Clave

92170009

Data / Fecha

2026eko MARTXOA
MARZO de 2026

Gipuzkoako Urak-eko Azpiegituren Garapen Sailak zuzenduriko proiektua
Proyecto dirigido por el Departamento de Desarrollo de Infraestructuras de Gipuzkoako Urak

Proiektuaren egilea / Autor/a del Proyecto

girder ingenieros

EL INGENIERO DE CAMINOS, CANALES Y PUERTOS

MIGUEL A. OTERO
COLEGIADO Nº 10.437

Planoaren izenburua / Título del plano

SANEAMENDUA. PROIEKTATUTAKO EGOERA
SANEAMIENTO. ESTADO PROYECTADO

Eskala / Escala

A3: 1/600
A1: 1/300

Plano zk. / Plano nº

07

Orria / Hoja

1 de 4



Gipuzkoako Ur Kontsortzioa
Gipuzkoako Urak

Proiektuaren izena / Título del Proyecto

MENDILAUTA KALEKO HORNIDURA ETA SANEAMENDUA BERRITZEA (ZARAUTZ)

RENOVACIÓN DE ABASTECIMIENTO Y SANEAMIENTO EN LA CALLE MENDILAUTA (ZARAUTZ)

Gakoa / Clave: 92170009

Data / Fecha: *2026eko MARTXOA* MARZO de 2026

Gipuzkoako Urak-eko Azpiegituren Garapen Sailak zuzenduriko proiektua
Proyecto dirigido por el Departamento de Desarrollo de Infraestructuras de Gipuzkoako Urak

Proiektuaren egilea / Autor/a del Proyecto

girder ingenieros

EL INGENIERO DE CAMINOS, CANALES Y PUERTOS

MIGUEL A. OTERO
COLEGIADO Nº 10.437


Planoaren izenburua / Título del plano

SANEAMENDUA. PROIEKTATUTAKO EGOERA
SANEAMIENTO. ESTADO PROYECTADO

Eskala / Escala
A3: 1/200
A1: 1/100

Plano zk. / Plano nº: 07

Orria / Hoja: 2 de 4

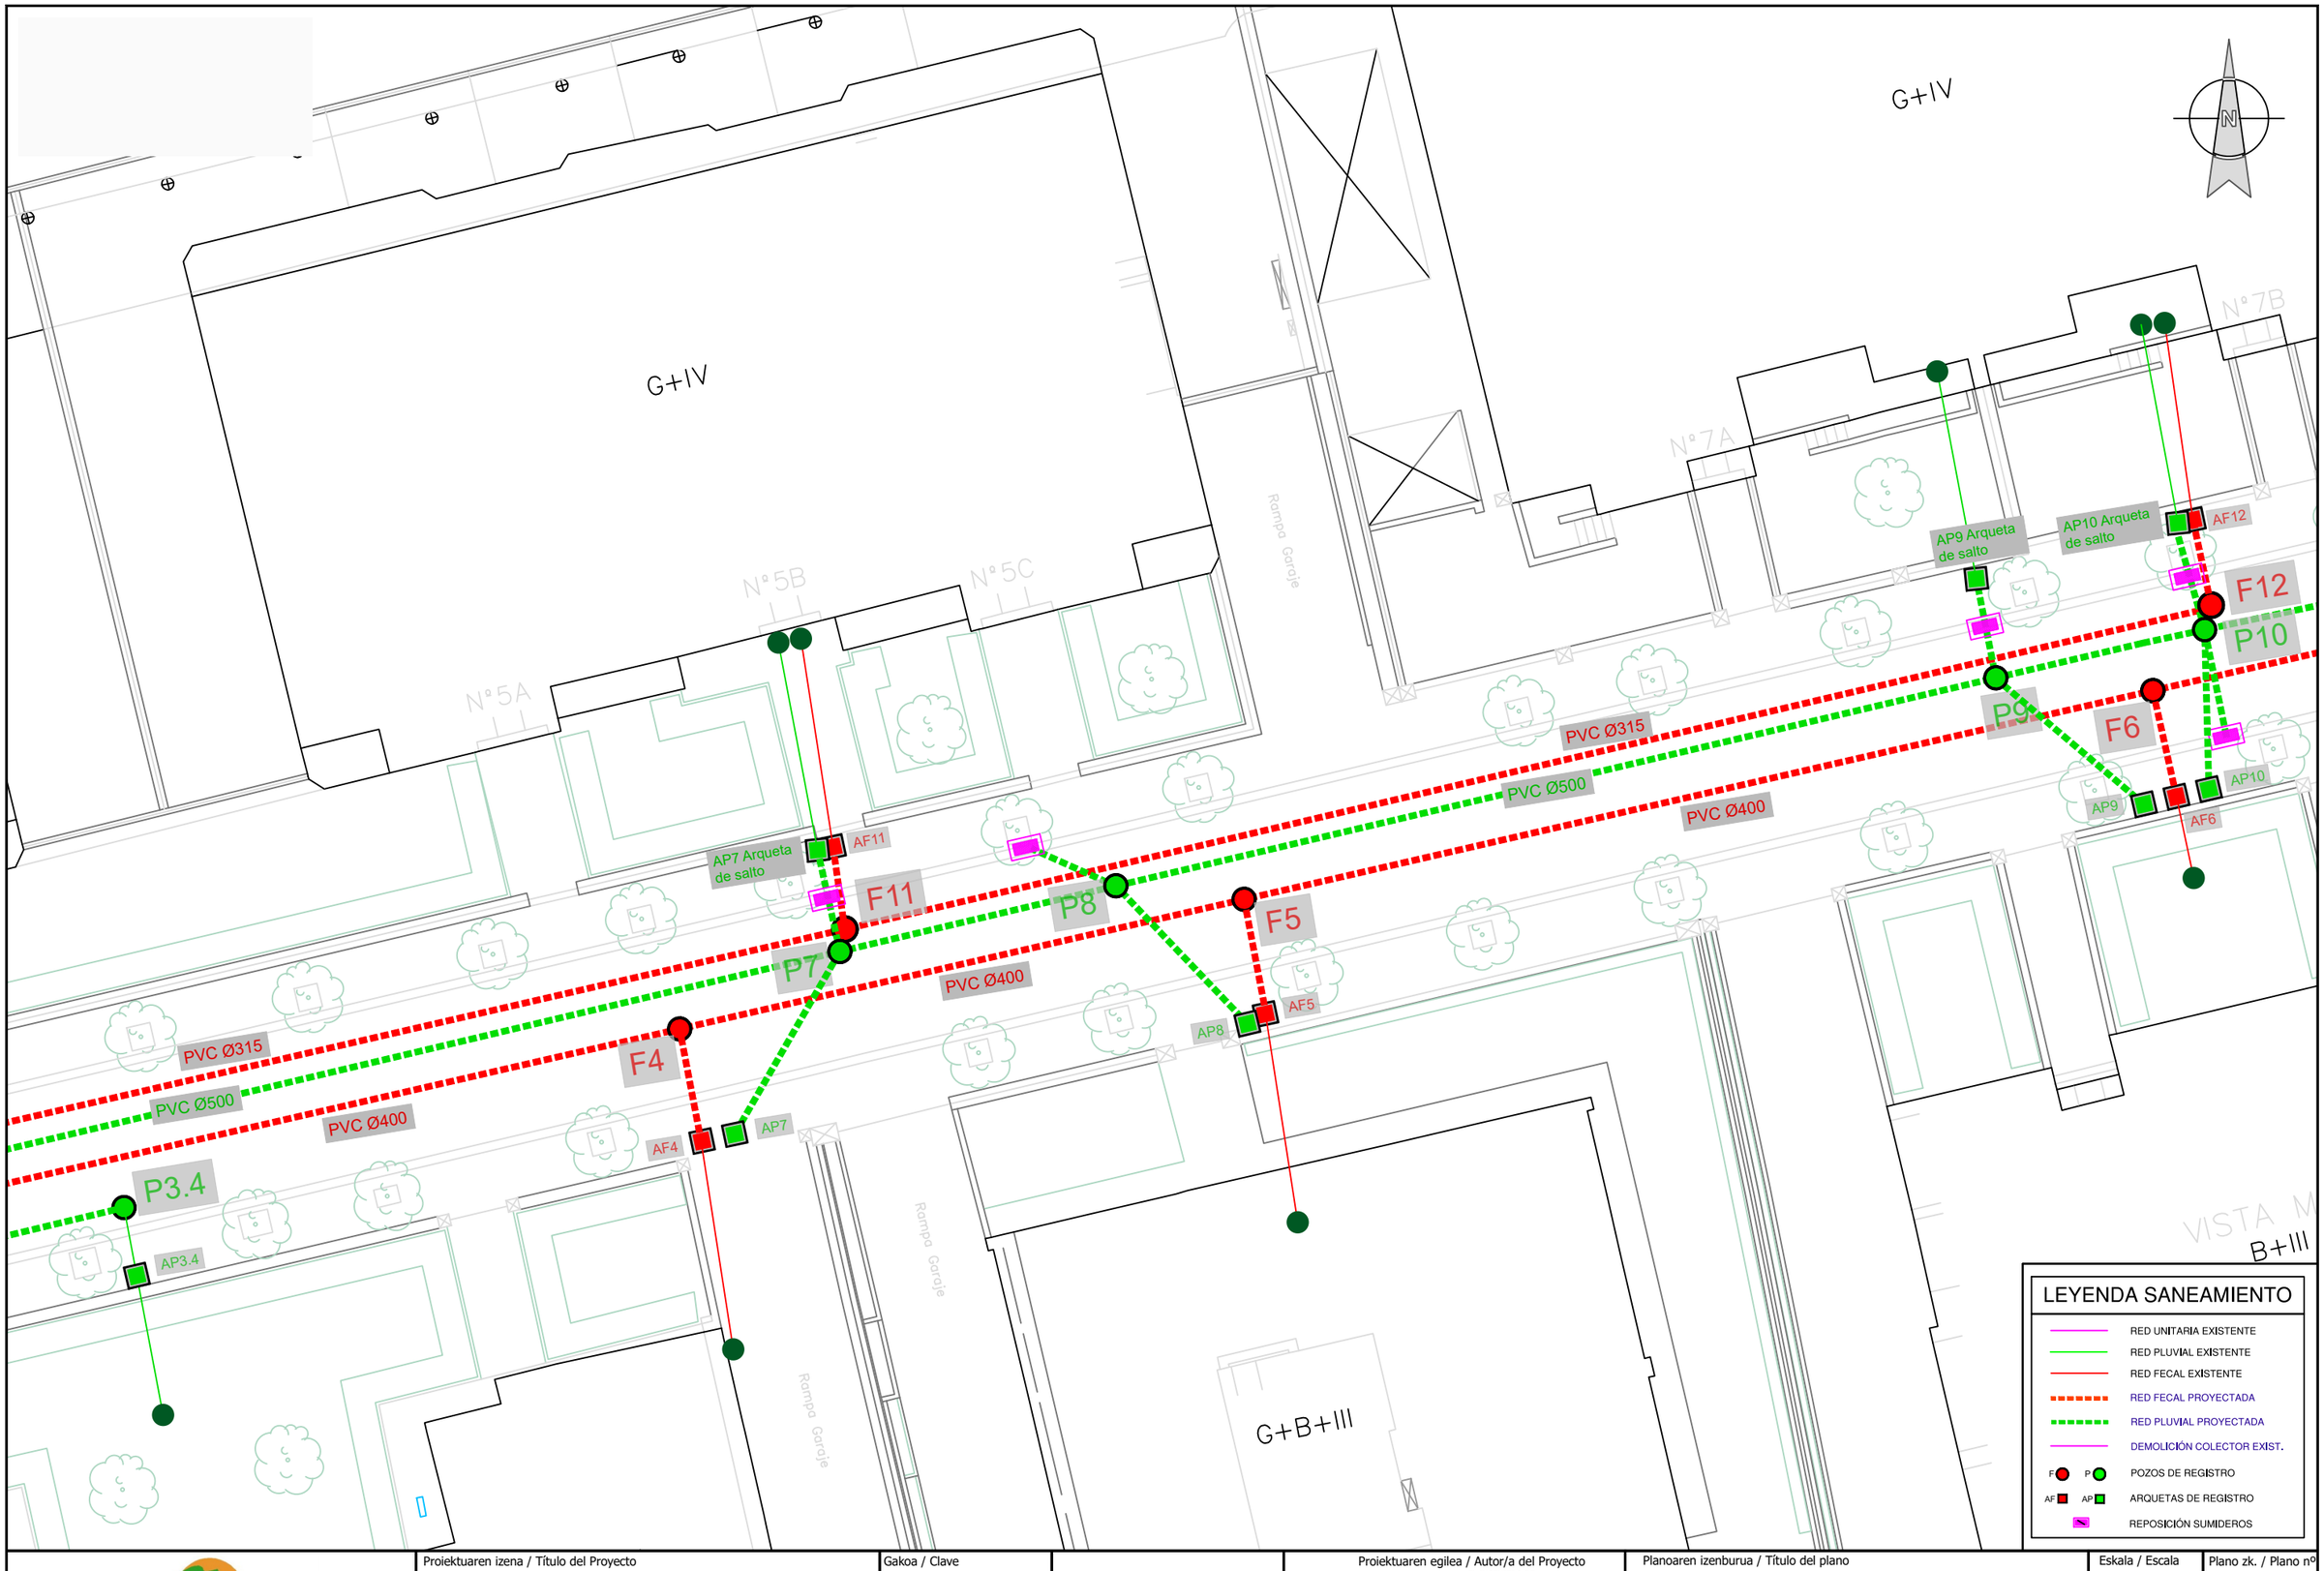

Gipuzkoako Ur Kontsortzioa
Gipuzkoako Urak

Proiektuaren izena / Título del Proyecto

MENDILAUTA KALEKO HORNIDURA ETA SANEAMENDUA BERRITZEA (ZARAUTZ)

RENOVACIÓN DE ABASTECIMIENTO Y SANEAMIENTO EN LA CALLE MENDILAUTA (ZARAUTZ)

Gakoa / Clave: 92170009

Data / Fecha: *2026eko MARTXOA* MARZO de 2026

Gipuzkoako Urak-eko Azpiegituren Garapen Sailak zuzenduriko proiektua
Proyecto dirigido por el Departamento de Desarrollo de Infraestructuras de Gipuzkoako Urak

Proiektuaren egilea / Autor/a del Proyecto

girder ingenieros

EL INGENIERO DE CAMINOS, CANALES Y PUERTOS

MIGUEL A. OTERO
COLEGIADO Nº 10.437


Planoaren izenburua / Título del plano

SANEAMENDUA. PROIEKTATUTAKO EGOERA
SANEAMIENTO. ESTADO PROYECTADO

Eskala / Escala
A3: 1/200
A1: 1/100

Plano zk. / Plano nº: 07

Orria / Hoja: 3 de 4

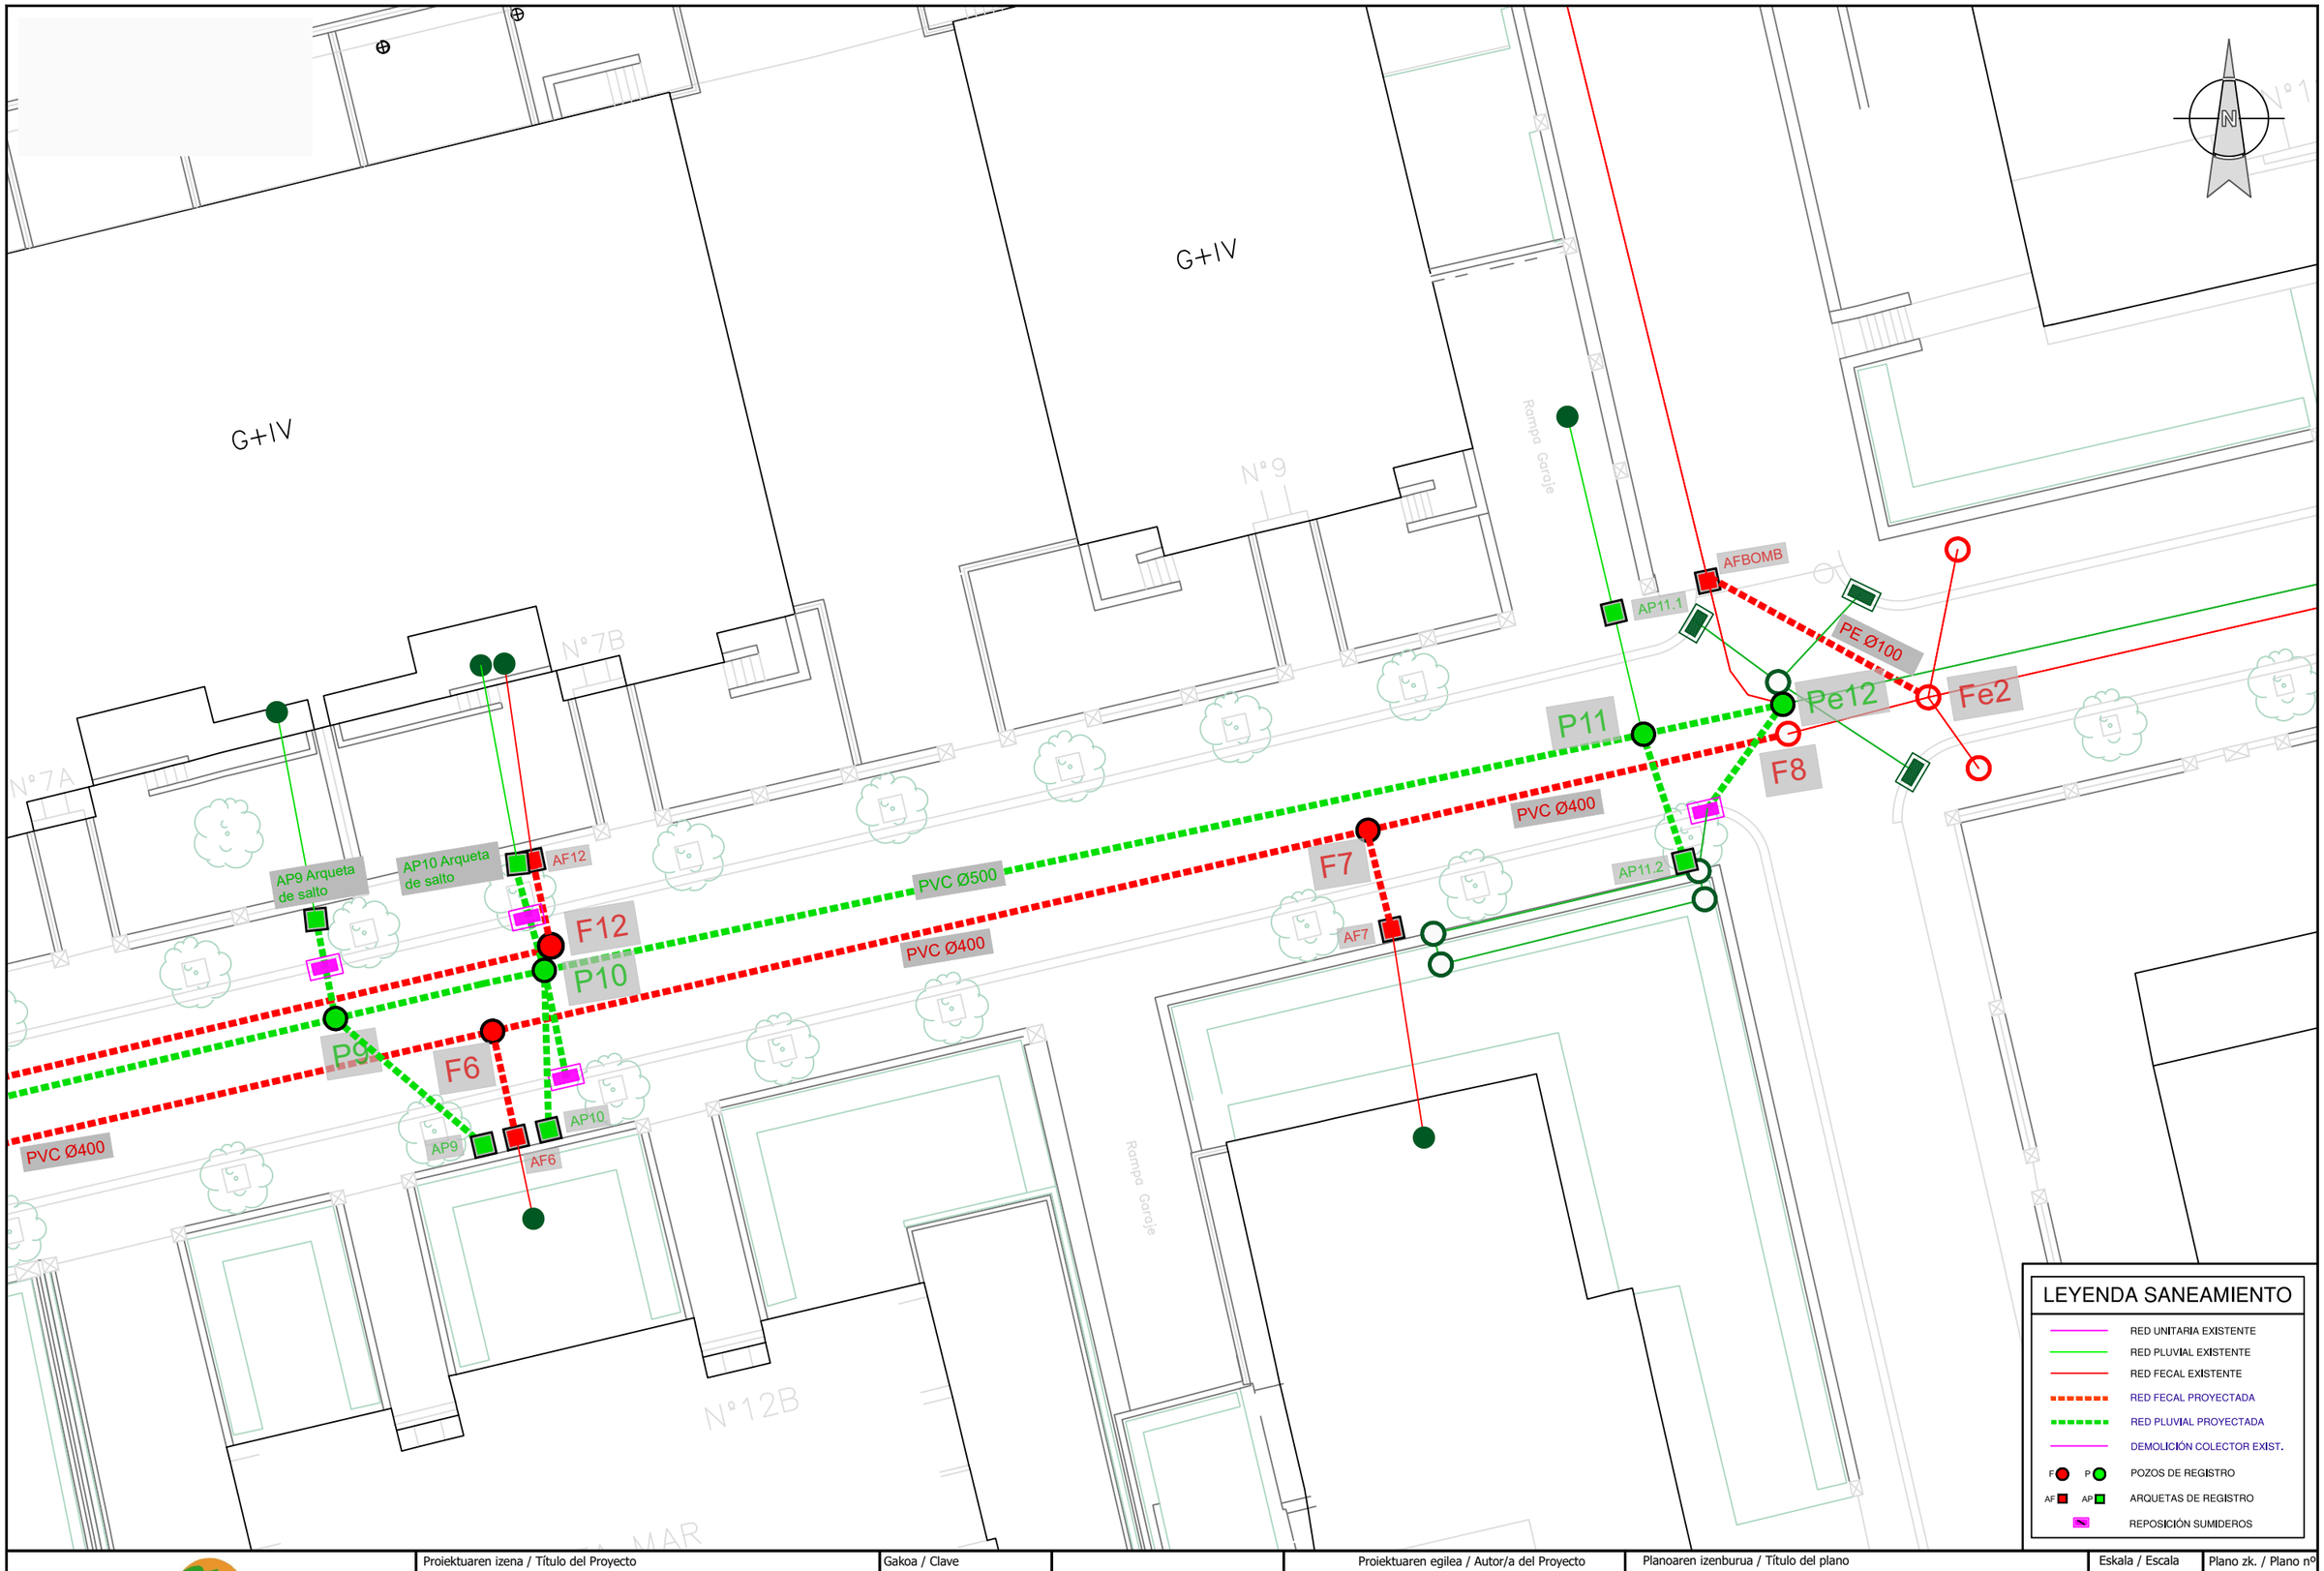

Gipuzkoako Ur Kontsortzioa
Gipuzkoako Urak

Proiektuaren izena / Título del Proyecto

MENDILAUTA KALEKO HORNIDURA ETA SANEAMENDUA BERRITZEA (ZARAUTZ)

RENOVACIÓN DE ABASTECIMIENTO Y SANEAMIENTO EN LA CALLE MENDILAUTA (ZARAUTZ)

Gakoa / Clave

92170009

Data / Fecha

2026eko MARTXOA
MARZO de 2026

Gipuzkoako Urak-eko Azpiegituren Garapen Sailak zuzenduriko proiektua
Proyecto dirigido por el Departamento de Desarrollo de Infraestructuras de Gipuzkoako Urak

Proiektuaren egilea / Autor/a del Proyecto

girder ingenieros

EL INGENIERO DE CAMINOS, CANALES Y PUERTOS

MIGUEL A. OTERO
COLEGIADO Nº 10.437

Planoaren izenburua / Título del plano

SANEAMENDUA. PROIEKTATUTAKO EGOERA
SANEAMIENTO. ESTADO PROYECTADO

Eskala / Escala


A3: 1/200
A1: 1/100


Plano zk. / Plano nº

07

Orria / Hoja

4 de 4

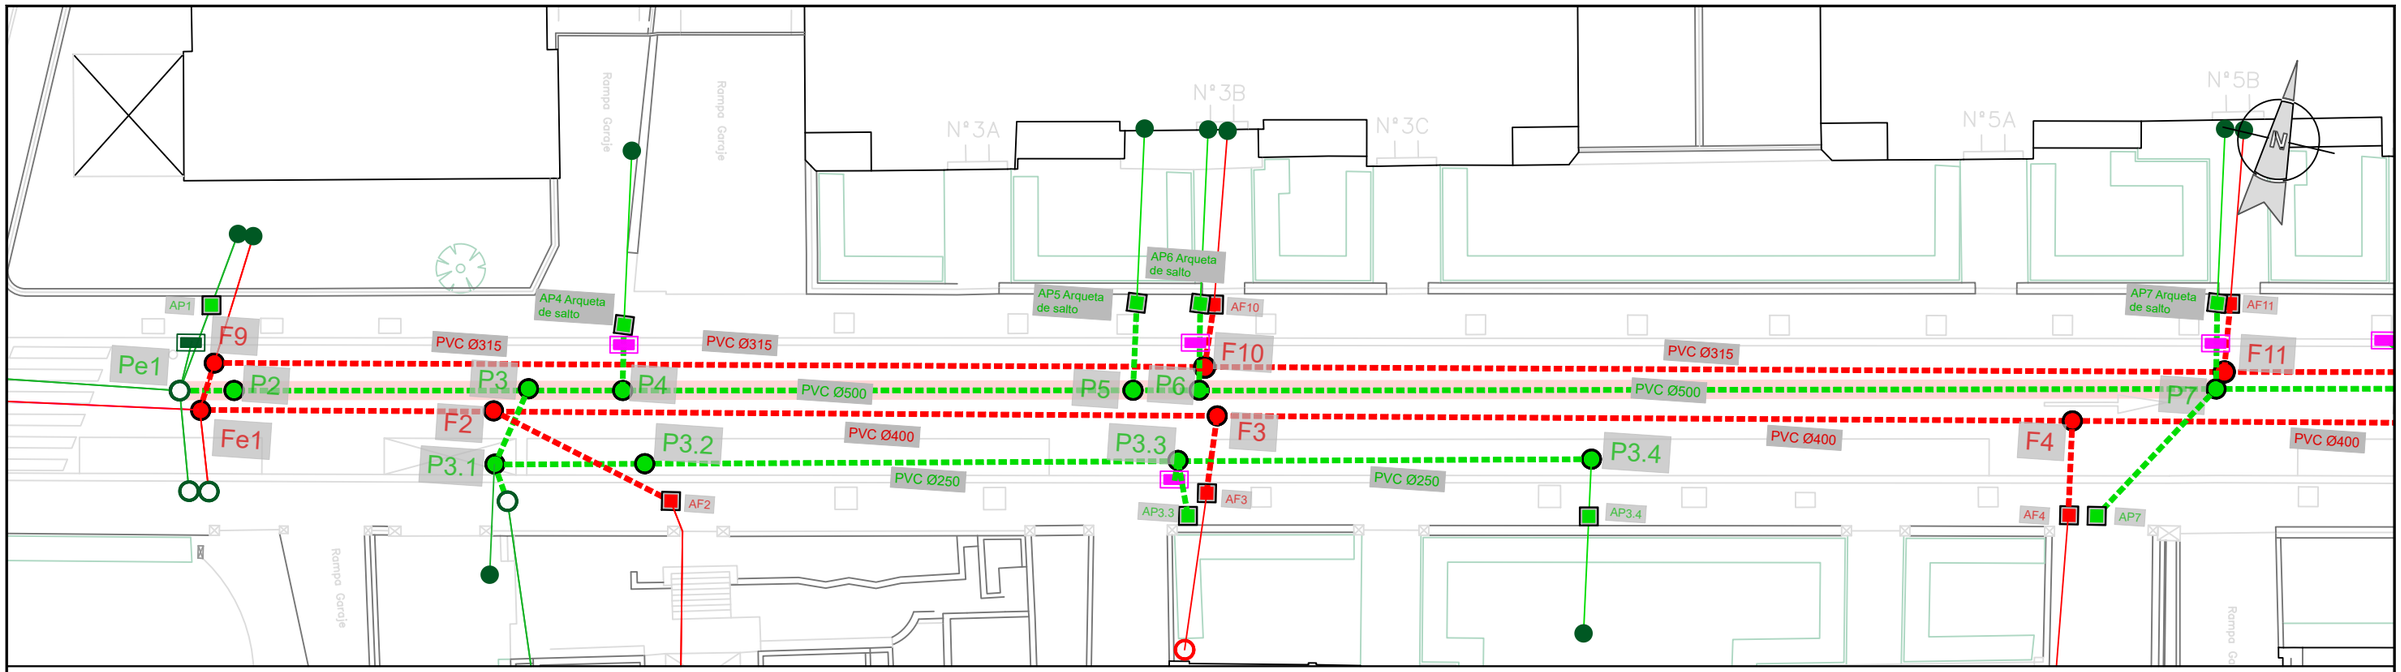

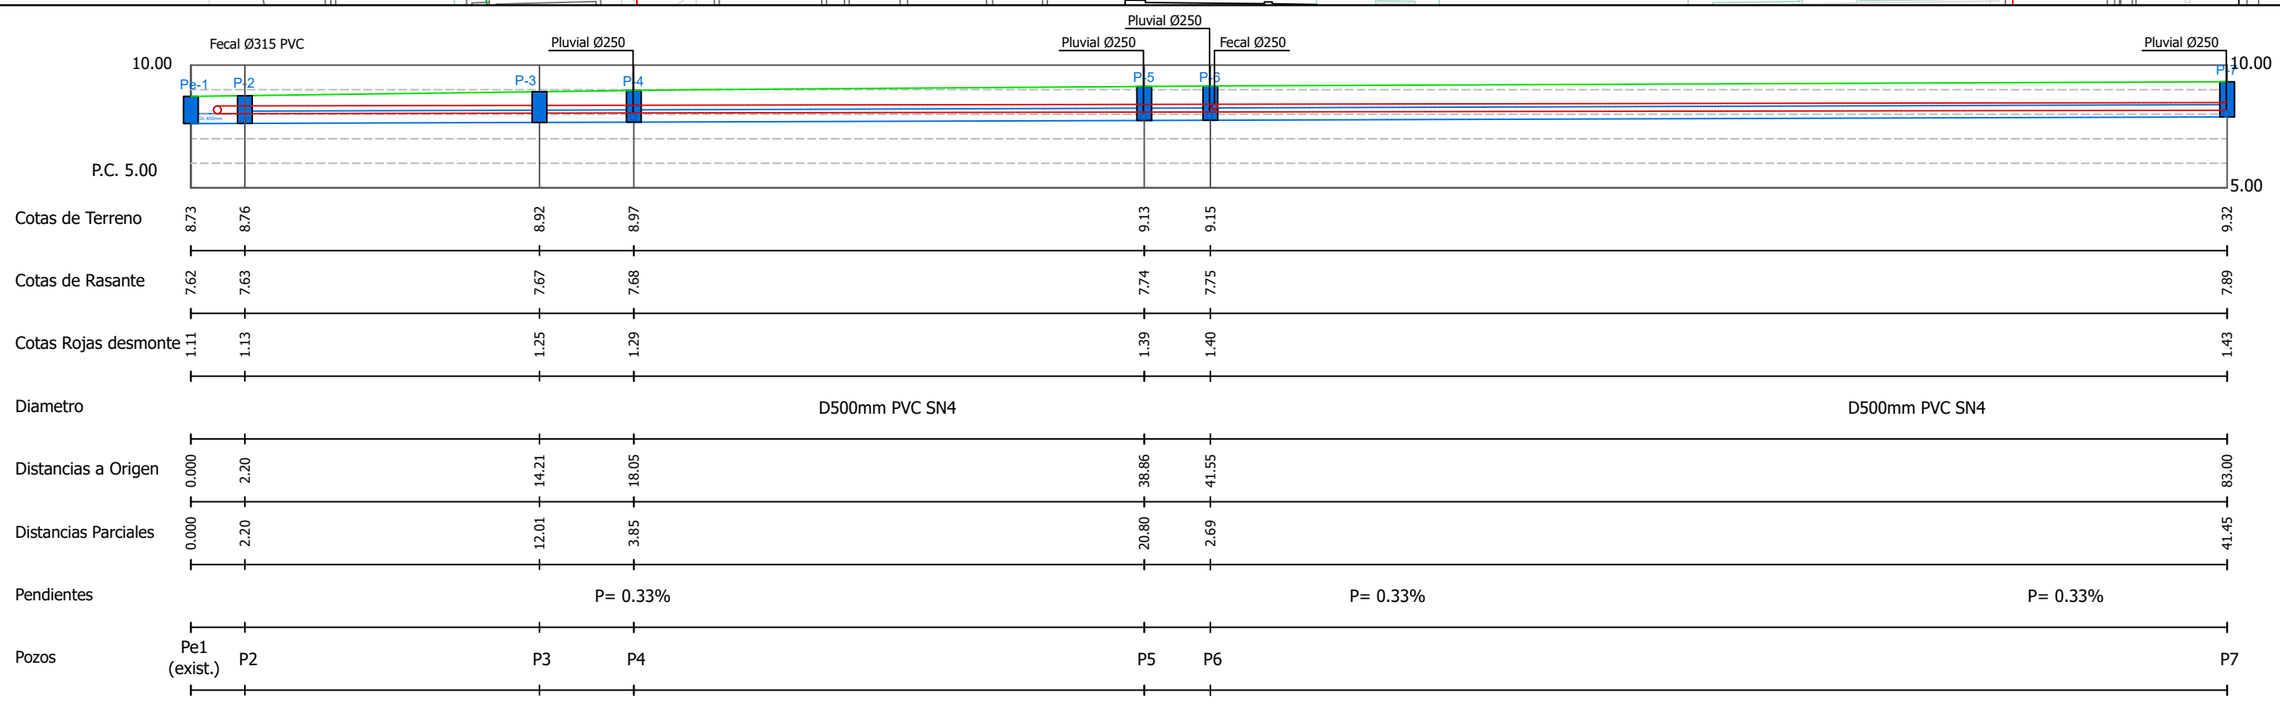

LEYENDA SANEAMIENTO

- RED UNITARIA EXISTENTE
- RED PLUVIAL EXISTENTE
- RED FECAL EXISTENTE
- RED FECAL PROYECTADA
- RED PLUVIAL PROYECTADA
- SUMIDEROS A REPONER
- POZOS DE REGISTRO
- ARQUETAS DE REGISTRO

Gipuzkoako Ur Kontsortzioa
Gipuzkoako Urak

Proiektuaren izena / Título del Proyecto

MENDILAUTA KALEKO HORNIDURA ETA SANEAMENDUA BERRITZEA (ZARAUTZ)

RENOVACIÓN DE ABASTECIMIENTO Y SANEAMIENTO EN LA CALLE MENDILAUTA (ZARAUTZ)

Gakoa / Clave: 92170009

Data / Fecha: *2026eko MARTXOA* MARZO de 2026

Gipuzkoako Urak-eko Azpiegituren Garapen Sailak zuzenduriko proiektua
Proyecto dirigido por el Departamento de Desarrollo de Infraestructuras de Gipuzkoako Urak

Proiektuaren egilea / Autor/a del Proyecto

girder ingenieros

EL INGENIERO DE CAMINOS, CANALES Y PUERTOS

MIGUEL A. OTERO
COLEGIADO Nº 10.437


Planoaren izenburua / Título del plano


SANEAMENDUA. PROIEKTATUTAKO EGOERA. LUZETARAKO PROFILA
SANEAMIENTO. ESTADO PROYECTADO. PERFIL LONGITUDINAL

Eskala / Escala
A3: 1/250
A1: 1/125

Plano zk. / Plano nº: 08

Orria / Hoja: 1 de 9

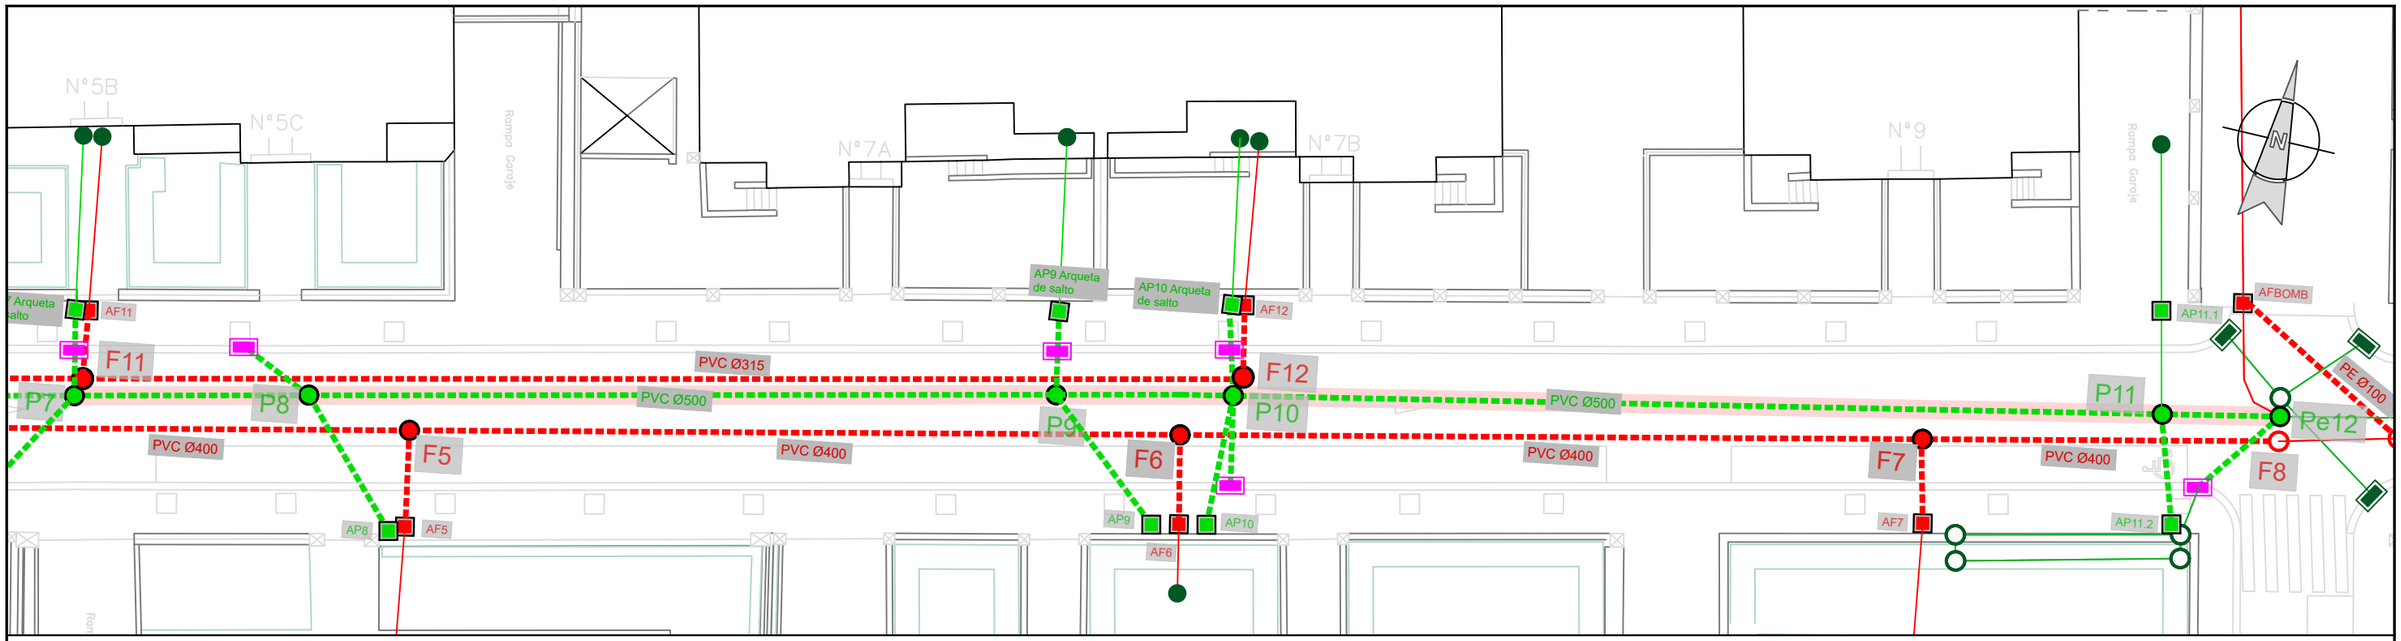

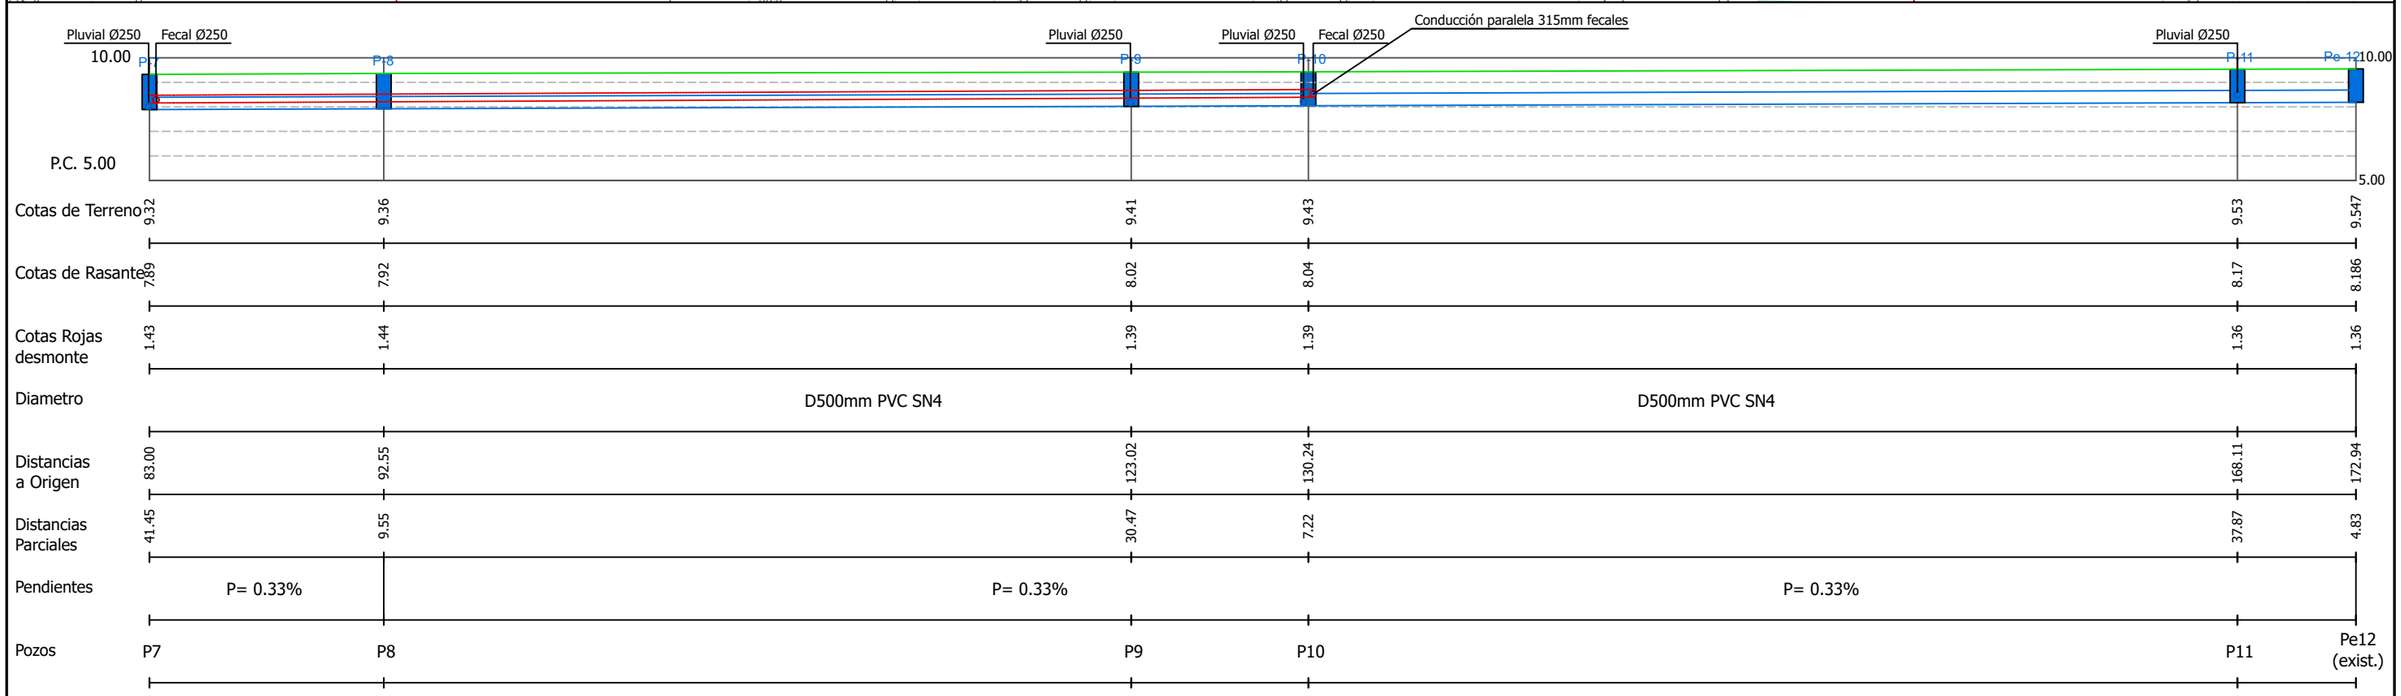

LEYENDA SANEAMIENTO

- RED UNITARIA EXISTENTE
- RED PLUVIAL EXISTENTE
- RED FECAL EXISTENTE
- RED FECAL PROYECTADA
- RED PLUVIAL PROYECTADA
- SUMIDEROS A REPONER
- POZOS DE REGISTRO
- ARQUETAS DE REGISTRO

Gipuzkoako Ur Kontsortzioa
Gipuzkoako Urak

Proiektuaren izena / Título del Proyecto

MENDILAUTA KALEKO HORNIDURA ETA SANEAMENDUA BERRITZEA (ZARAUTZ)
RENOVACIÓN DE ABASTECIMIENTO Y SANEAMIENTO EN LA CALLE MENDILAUTA (ZARAUTZ)

Gakoa / Clave: 92170009

Data / Fecha: *2026eko MARTXOA* MARZO de 2026

Gipuzkoako Urak-eko Azpiegituren Garapen Sailak zuzenduriko proiektua
Proyecto dirigido por el Departamento de Desarrollo de Infraestructuras de Gipuzkoako Urak

Proiektuaren egilea / Autor/a del Proyecto
EL INGENIERO DE CAMINOS, CANALES Y PUERTOS
MIGUEL A. OTERO
COLEGIADO Nº 10.437

Planoaren izenburua / Título del plano

SANEAMENDUA. PROIEKTATUTAKO EGOERA. LUZETARAKO PROFILA
SANEAMIENTO. ESTADO PROYECTADO. PERFIL LONGITUDINAL

Eskala / Escala
A3: 1/250
A1: 1/125

Plano zk. / Plano nº: 08

Orria / Hoja: 2 de 9