

Gipuzkoako Ur Kontsortzioa
Gipuzkoako Urak

Proiektuaren izena / Título del Proyecto

MENDILAUTA KALEKO HORNIDURA ETA SANEAMENDUA BERRITZEA (ZARAUTZ)

RENOVACIÓN DE ABASTECIMIENTO Y SANEAMIENTO EN LA CALLE MENDILAUTA (ZARAUTZ)

Gakoa / Clave: 92170009

Data / Fecha: *2026eko MARTXOA* MARZO de 2026

Gipuzkoako Urak-eko Azpiegituren Garapen Sailak zuzenduriko proiektua
Proyecto dirigido por el Departamento de Desarrollo de Infraestructuras de Gipuzkoako Urak

Proiektuaren egilea / Autor/a del Proyecto

girder ingenieros

EL INGENIERO DE CAMINOS, CANALES Y PUERTOS

MIGUEL A. OTERO
COLEGIADO Nº 10.437

Planoaren izenburua / Título del plano

BIRJARPENAK
REPOSICIONES

Eskala / Escala
A3: 1/750
A1: 1/375

Plano zk. / Plano nº: 11

Orria / Hoja: 1 de 4



Gipuzkoako Ur Kontsortzioa
Gipuzkoako Urak

Proiektuaren izena / Título del Proyecto

MENDILAUTA KALEKO HORNIDURA ETA SANEAMENDUA BERRITZEA (ZARAUTZ)

RENOVACIÓN DE ABASTECIMIENTO Y SANEAMIENTO EN LA CALLE MENDILAUTA (ZARAUTZ)

Gakoa / Clave: 92170009

Data / Fecha: *2026eko MARTXOA* MARZO de 2026

Gipuzkoako Urak-eko Azpiegituren Garapen Sailak zuzenduriko proiektua
Proyecto dirigido por el Departamento de Desarrollo de Infraestructuras de Gipuzkoako Urak

Proiektuaren egilea / Autor/a del Proyecto

girder ingenieros

EL INGENIERO DE CAMINOS, CANALES Y PUERTOS

MIGUEL A. OTERO
COLEGIADO Nº 10.437

Planoaren izenburua / Título del plano

BIRJARPENAK
REPOSICIONES

Eskala / Escala
A3: 1/250
A1: 1/125

Plano zk. / Plano nº: 11

Orria / Hoja: 2 de 4



Gipuzkoako Ur Kontsortzioa
Gipuzkoako Urak

Proiektuaren izena / Título del Proyecto

MENDILAUTA KALEKO HORNIDURA ETA SANEAMENDUA BERRITZEA (ZARAUTZ)

RENOVACIÓN DE ABASTECIMIENTO Y SANEAMIENTO EN LA CALLE MENDILAUTA (ZARAUTZ)

Gakoa / Clave

92170009

Data / Fecha

2026eko MARTXOA
MARZO de 2026

Gipuzkoako Urak-eko Azpiegituren Garapen Sailak zuzenduriko proiektua
Proyecto dirigido por el Departamento de Desarrollo de Infraestructuras de Gipuzkoako Urak

Proiektuaren egilea / Autor/a del Proyecto

girderr ingenieros

EL INGENIERO DE CAMINOS, CANALES Y PUERTOS

MIGUEL A. OTERO
COLEGIADO Nº 10.437

Planoaren izenburua / Título del plano

BIRJARPENAK
REPOSICIONES

Eskala / Escala


A3: 1/250
A1: 1/125

Plano zk. / Plano nº

11

Orria / Hoja

3 de 4

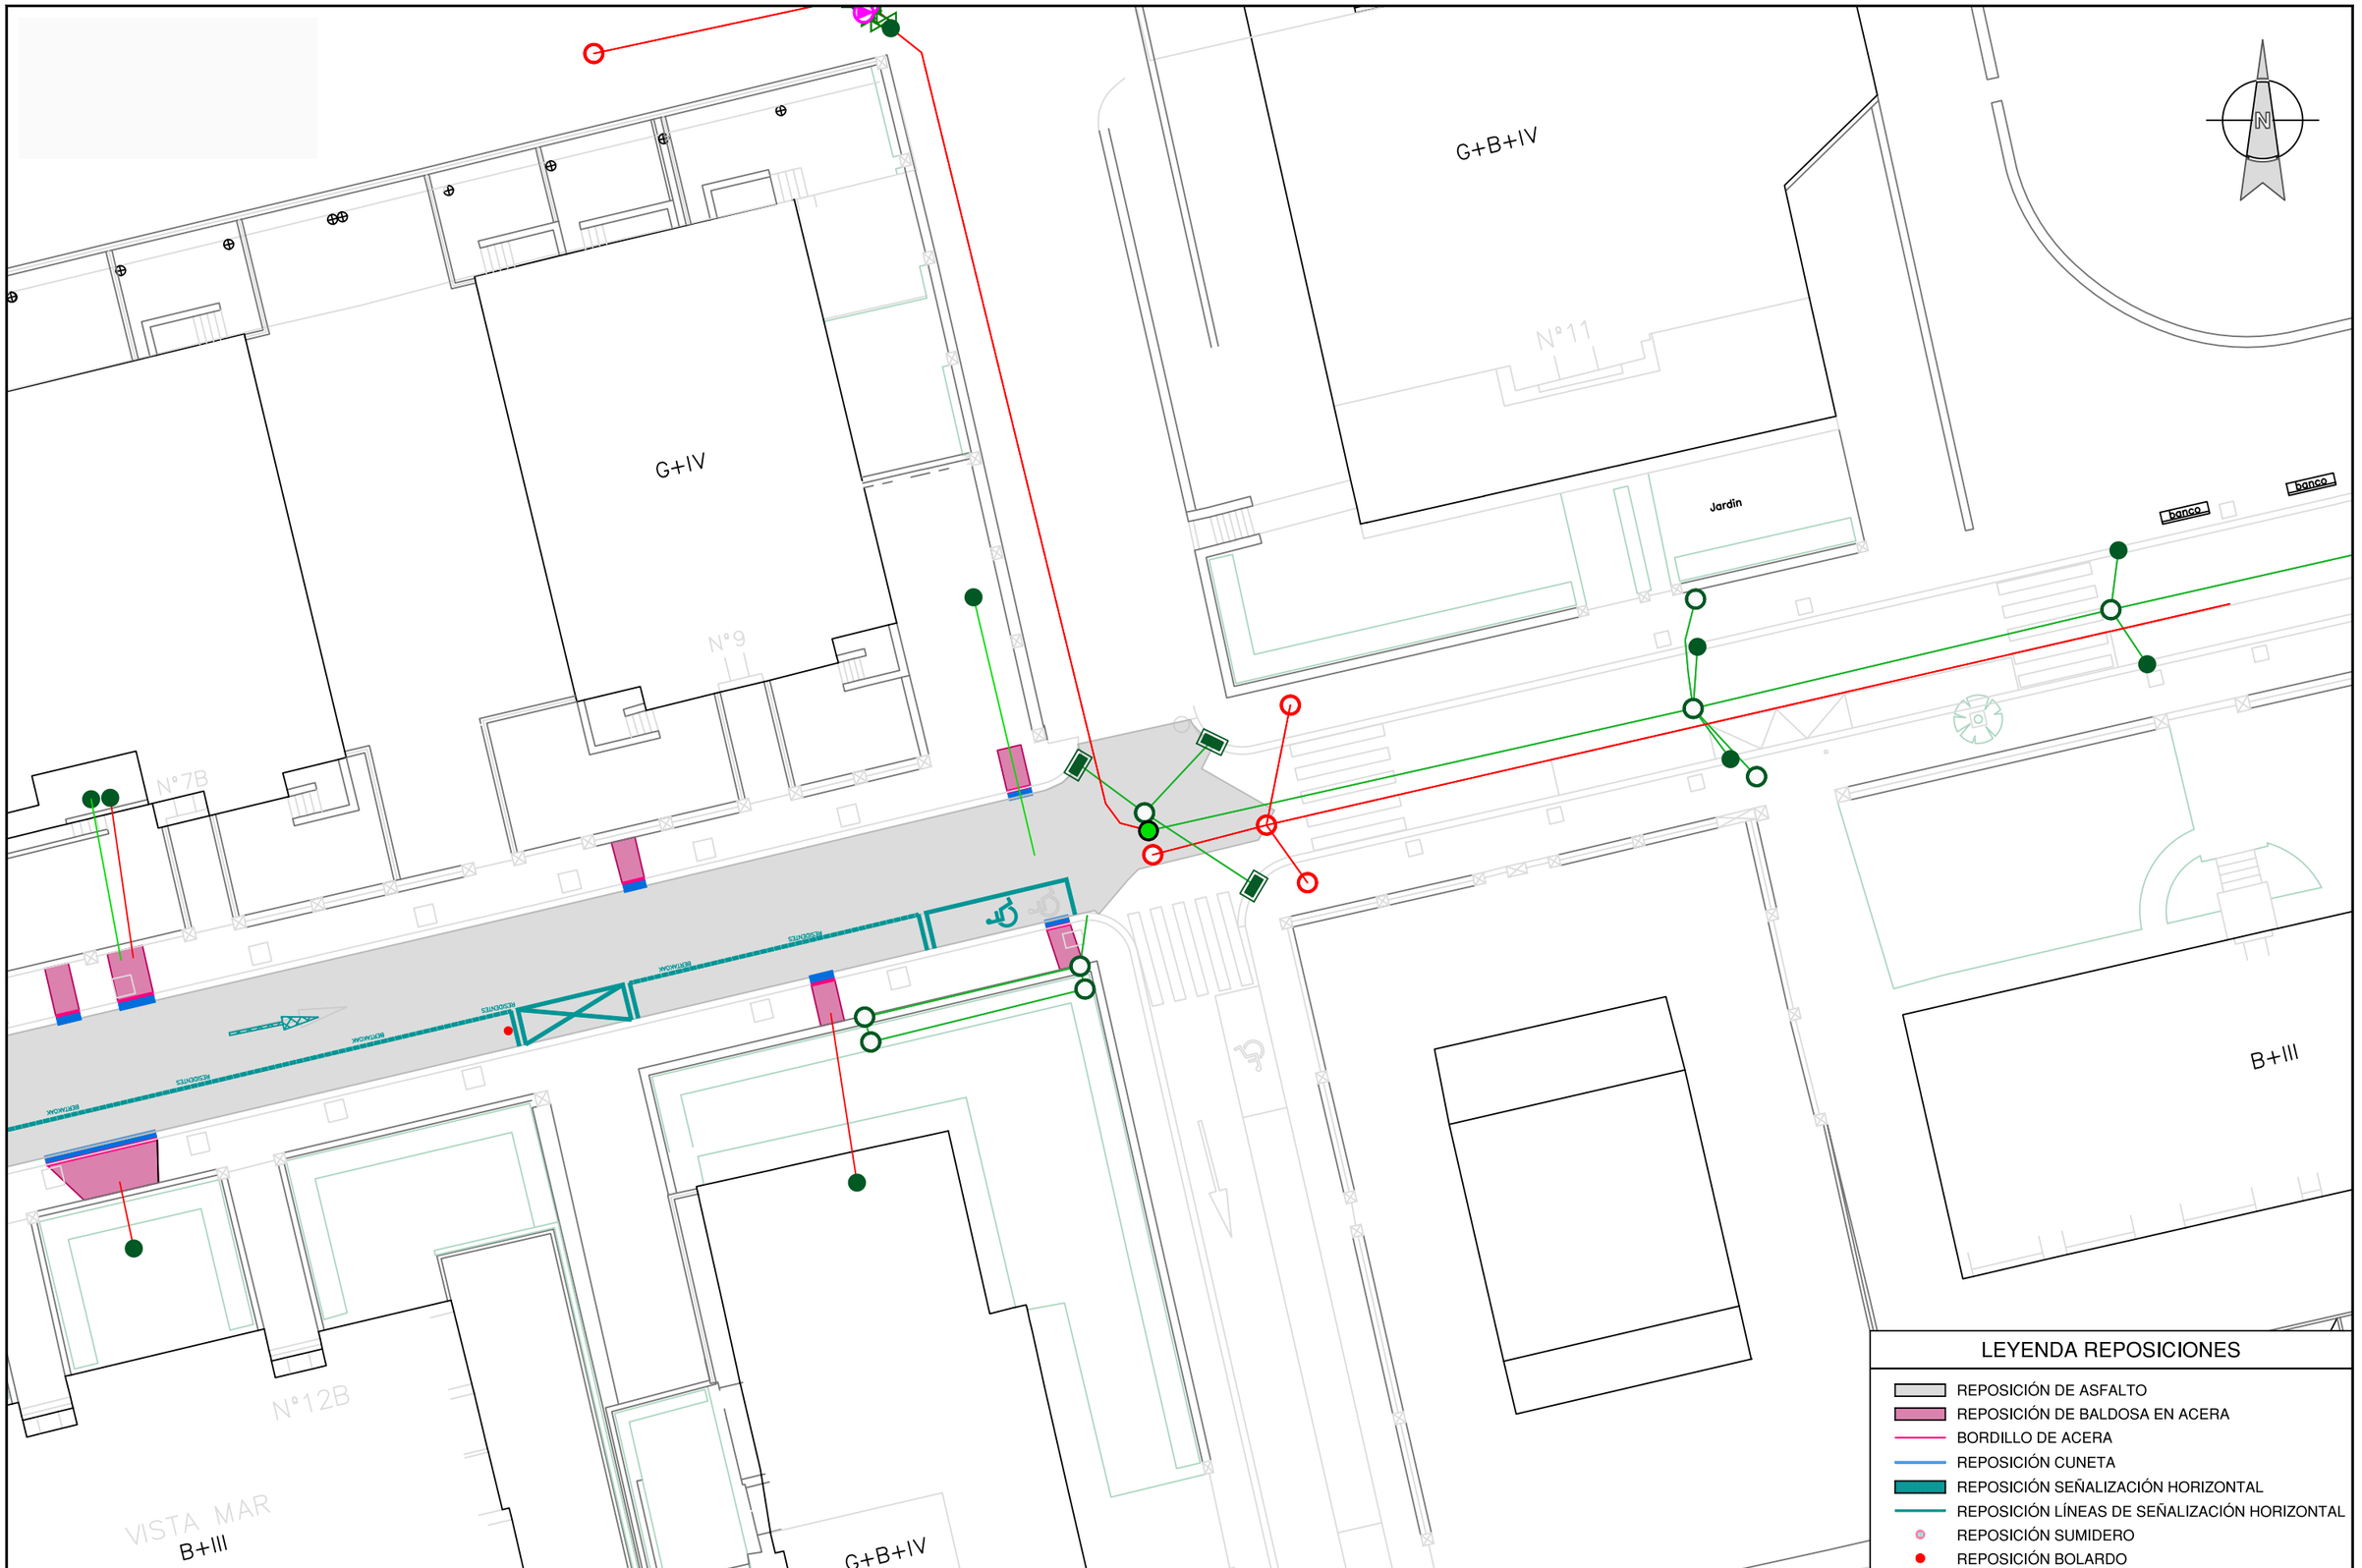

Gipuzkoako Ur Kontsortzioa
Gipuzkoako Urak

Proiektuaren izena / Título del Proyecto

MENDILAUTA KALEKO HORNIDURA ETA SANEAMENDUA BERRITZEA (ZARAUTZ)

RENOVACIÓN DE ABASTECIMIENTO Y SANEAMIENTO EN LA CALLE MENDILAUTA (ZARAUTZ)

Gakoa / Clave: 92170009

Data / Fecha: *2026eko MARTXOA* MARZO de 2026

Gipuzkoako Urak-eko Azpiegituren Garapen Sailak zuzenduriko proiektua
Proyecto dirigido por el Departamento de Desarrollo de Infraestructuras de Gipuzkoako Urak

Proiektuaren egilea / Autor/a del Proyecto

girder ingenieros

EL INGENIERO DE CAMINOS, CANALES Y PUERTOS

MIGUEL A. OTERO
COLEGIADO Nº 10.437


Planoaren izenburua / Título del plano

BIRJARPENAK
REPOSICIONES

Eskala / Escala
A3: 1/250
A1: 1/125

Plano zk. / Plano nº: 11

Orria / Hoja: 4 de 4

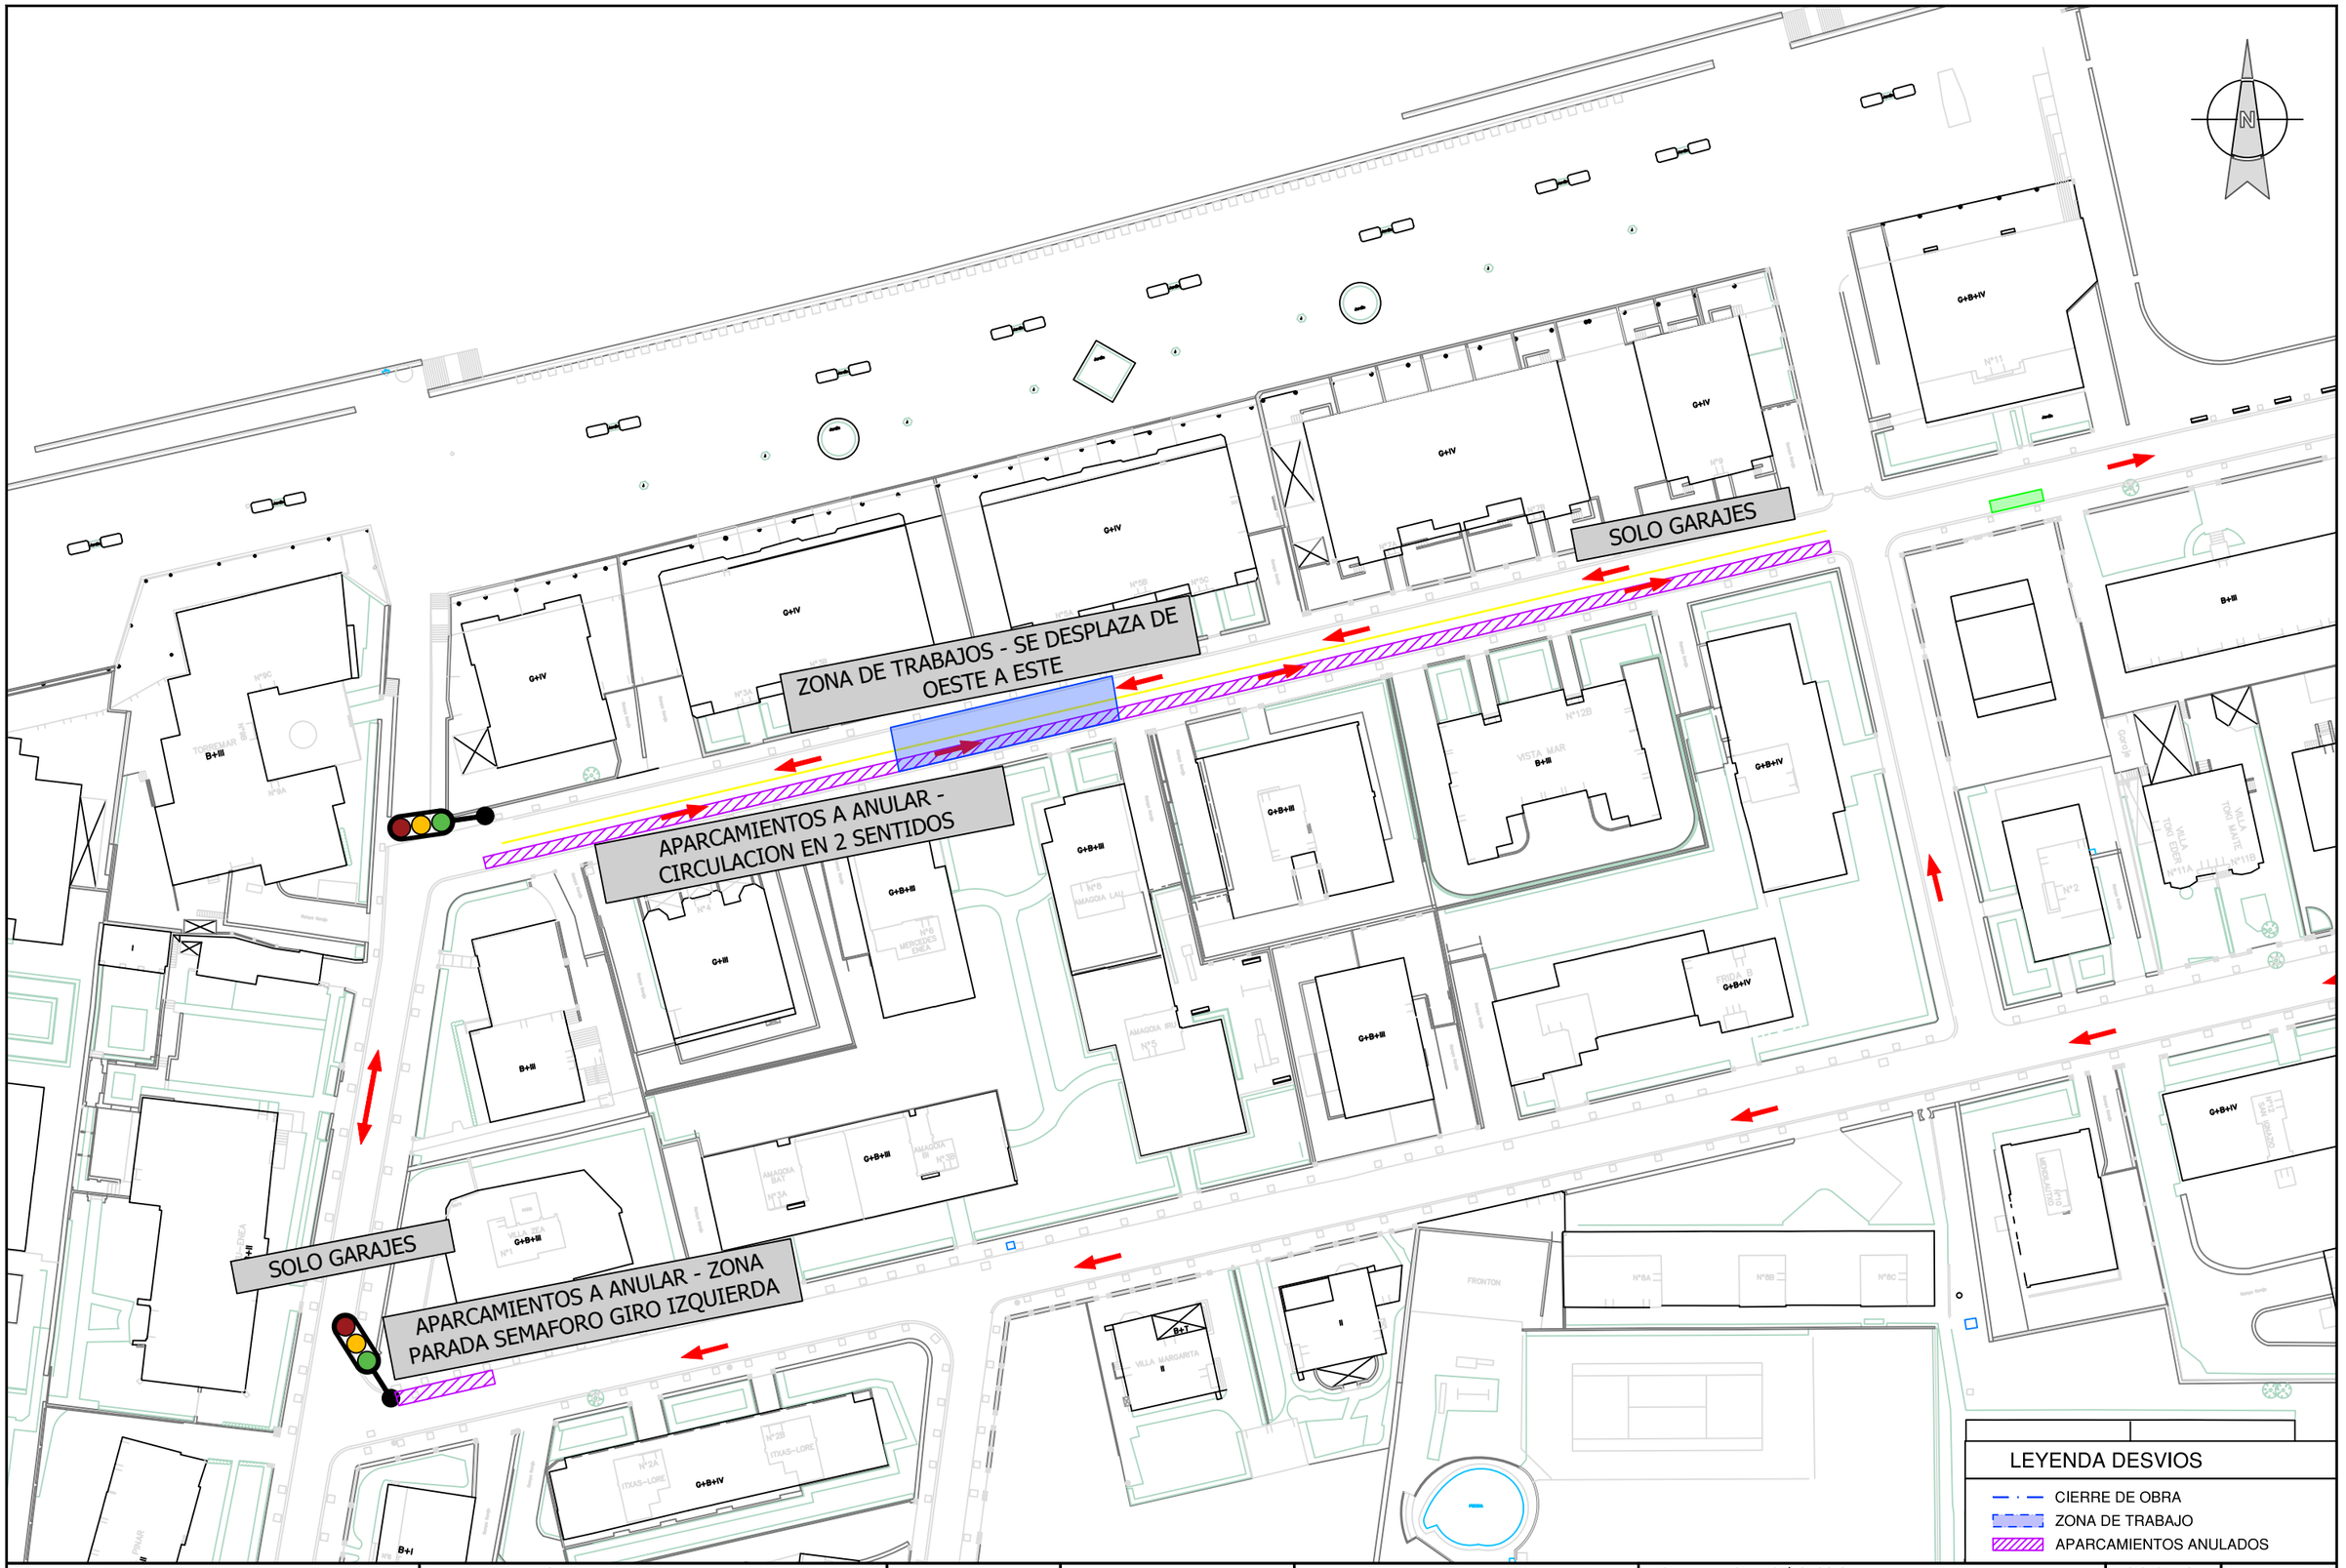

Gipuzkoako Ur Kontsortzioa
Gipuzkoako Urak

Proiektuaren izena / Título del Proyecto

MENDILAUTA KALEKO HORNIDURA ETA SANEAMENDUA BERRITZEA (ZARAUTZ)
RENOVACIÓN DE ABASTECIMIENTO Y SANEAMIENTO EN LA CALLE MENDILAUTA (ZARAUTZ)

Gakoa / Clave
92170009

Data / Fecha
2026eko MARTXOA
MARZO de 2026

Gipuzkoako Urak-eko Azpiegituren Garapen Sailak zuzenduriko proiektua
Proyecto dirigido por el Departamento de Desarrollo de Infraestructuras de Gipuzkoako Urak

Proiektuaren egilea / Autor/a del Proyecto
EL INGENIERO DE CAMINOS, CANALES Y PUERTOS
MIGUEL A. OTERO
COLEGIADO Nº 10.437

Planoaren izenburua / Título del plano

TRAFIKOAREN DESBIDERATZEAK
DESVIOS TRAFICO

Eskala / Escala
A3: 1/750
A1: 1/375

Plano zk. / Plano nº
12

Orria / Hoja
1 de 1