ANEJO 2

SERVICIOS AFECTADOS

OBRA

RENOVACIÓN DE LAS REDES DE ABASTECIMIENTO Y SANEAMIENTO DE MENDILAUTA KALEA

ZARAUTZ

1. AFECCION A OTRAS REDES Y SERVICIOS

Tras consulta a Inkolan durante la elaboración del presente documento, se ha detectado la presencia de varios servicios en el ámbito de las obras (se adjuntan planos), por lo que será **IMPRESCINDIBLE PREVIO AL COMIENZO DE LAS OBRAS** contactar con los responsables de todos los servicios (**aunque no aparezcan en la consulta adjunta**) para garantizar la ejecución de las obras sin afección a otros servicios.

Esta consulta deberá ser acreditada por la contrata en el replanteo de la obra, mediante justificante de la descarga realizada en Inkolan.

2. AFECCION A CARRETERAS, DOMINIO PUBLICO HIDRAULICO, PUERTOS O FFCC.

No se ha constatado la presencia de otras infraestructuras en el ámbito del proyecto.



Gipuzkoako Ur Kontsortzioa
Gipuzkoako Urak

Proiektuaren izena / Título del Proyecto

MENDILAUTA KALEKO HORNIDURA ETA SANEAMENDUA BERRITZEA (ZARAUTZ)

RENOVACIÓN DE ABASTECIMIENTO Y SANEAMIENTO EN LA CALLE MENDILAUTA (ZARAUTZ)

Gakoa / Clave

92129003

Data / Fecha

2026eko OTSAILA
FEBRERO de 2026

Gipuzkoako Urak-eko Azpiegituren Garapen Sailak zuzenduriko proiektua
Proyecto dirigido por el Departamento de Desarrollo de Infraestructuras de Gipuzkoako Urak

Proiektuaren egilea / Autor/a del Proyecto

girder ingenieros

EL INGENIERO DE CAMINOS, CANALES Y PUERTOS

MIGUEL A. OTERO
COLEGIADO Nº 10.437

Planoaren izenburua / Título del plano

ERAGINDAKO ZERBITZUAK
TELEKOMUNIKAZIOAK. EUSKALTEL
SERVICIOS AFECTADOS
TELECOMUNICACIONES. EUSKALTEL

Eskala / Escala


A3: 1/750
A1: 1/375

Plano zk. / Plano nº

A2.2

Orria / Hoja

1 de 4

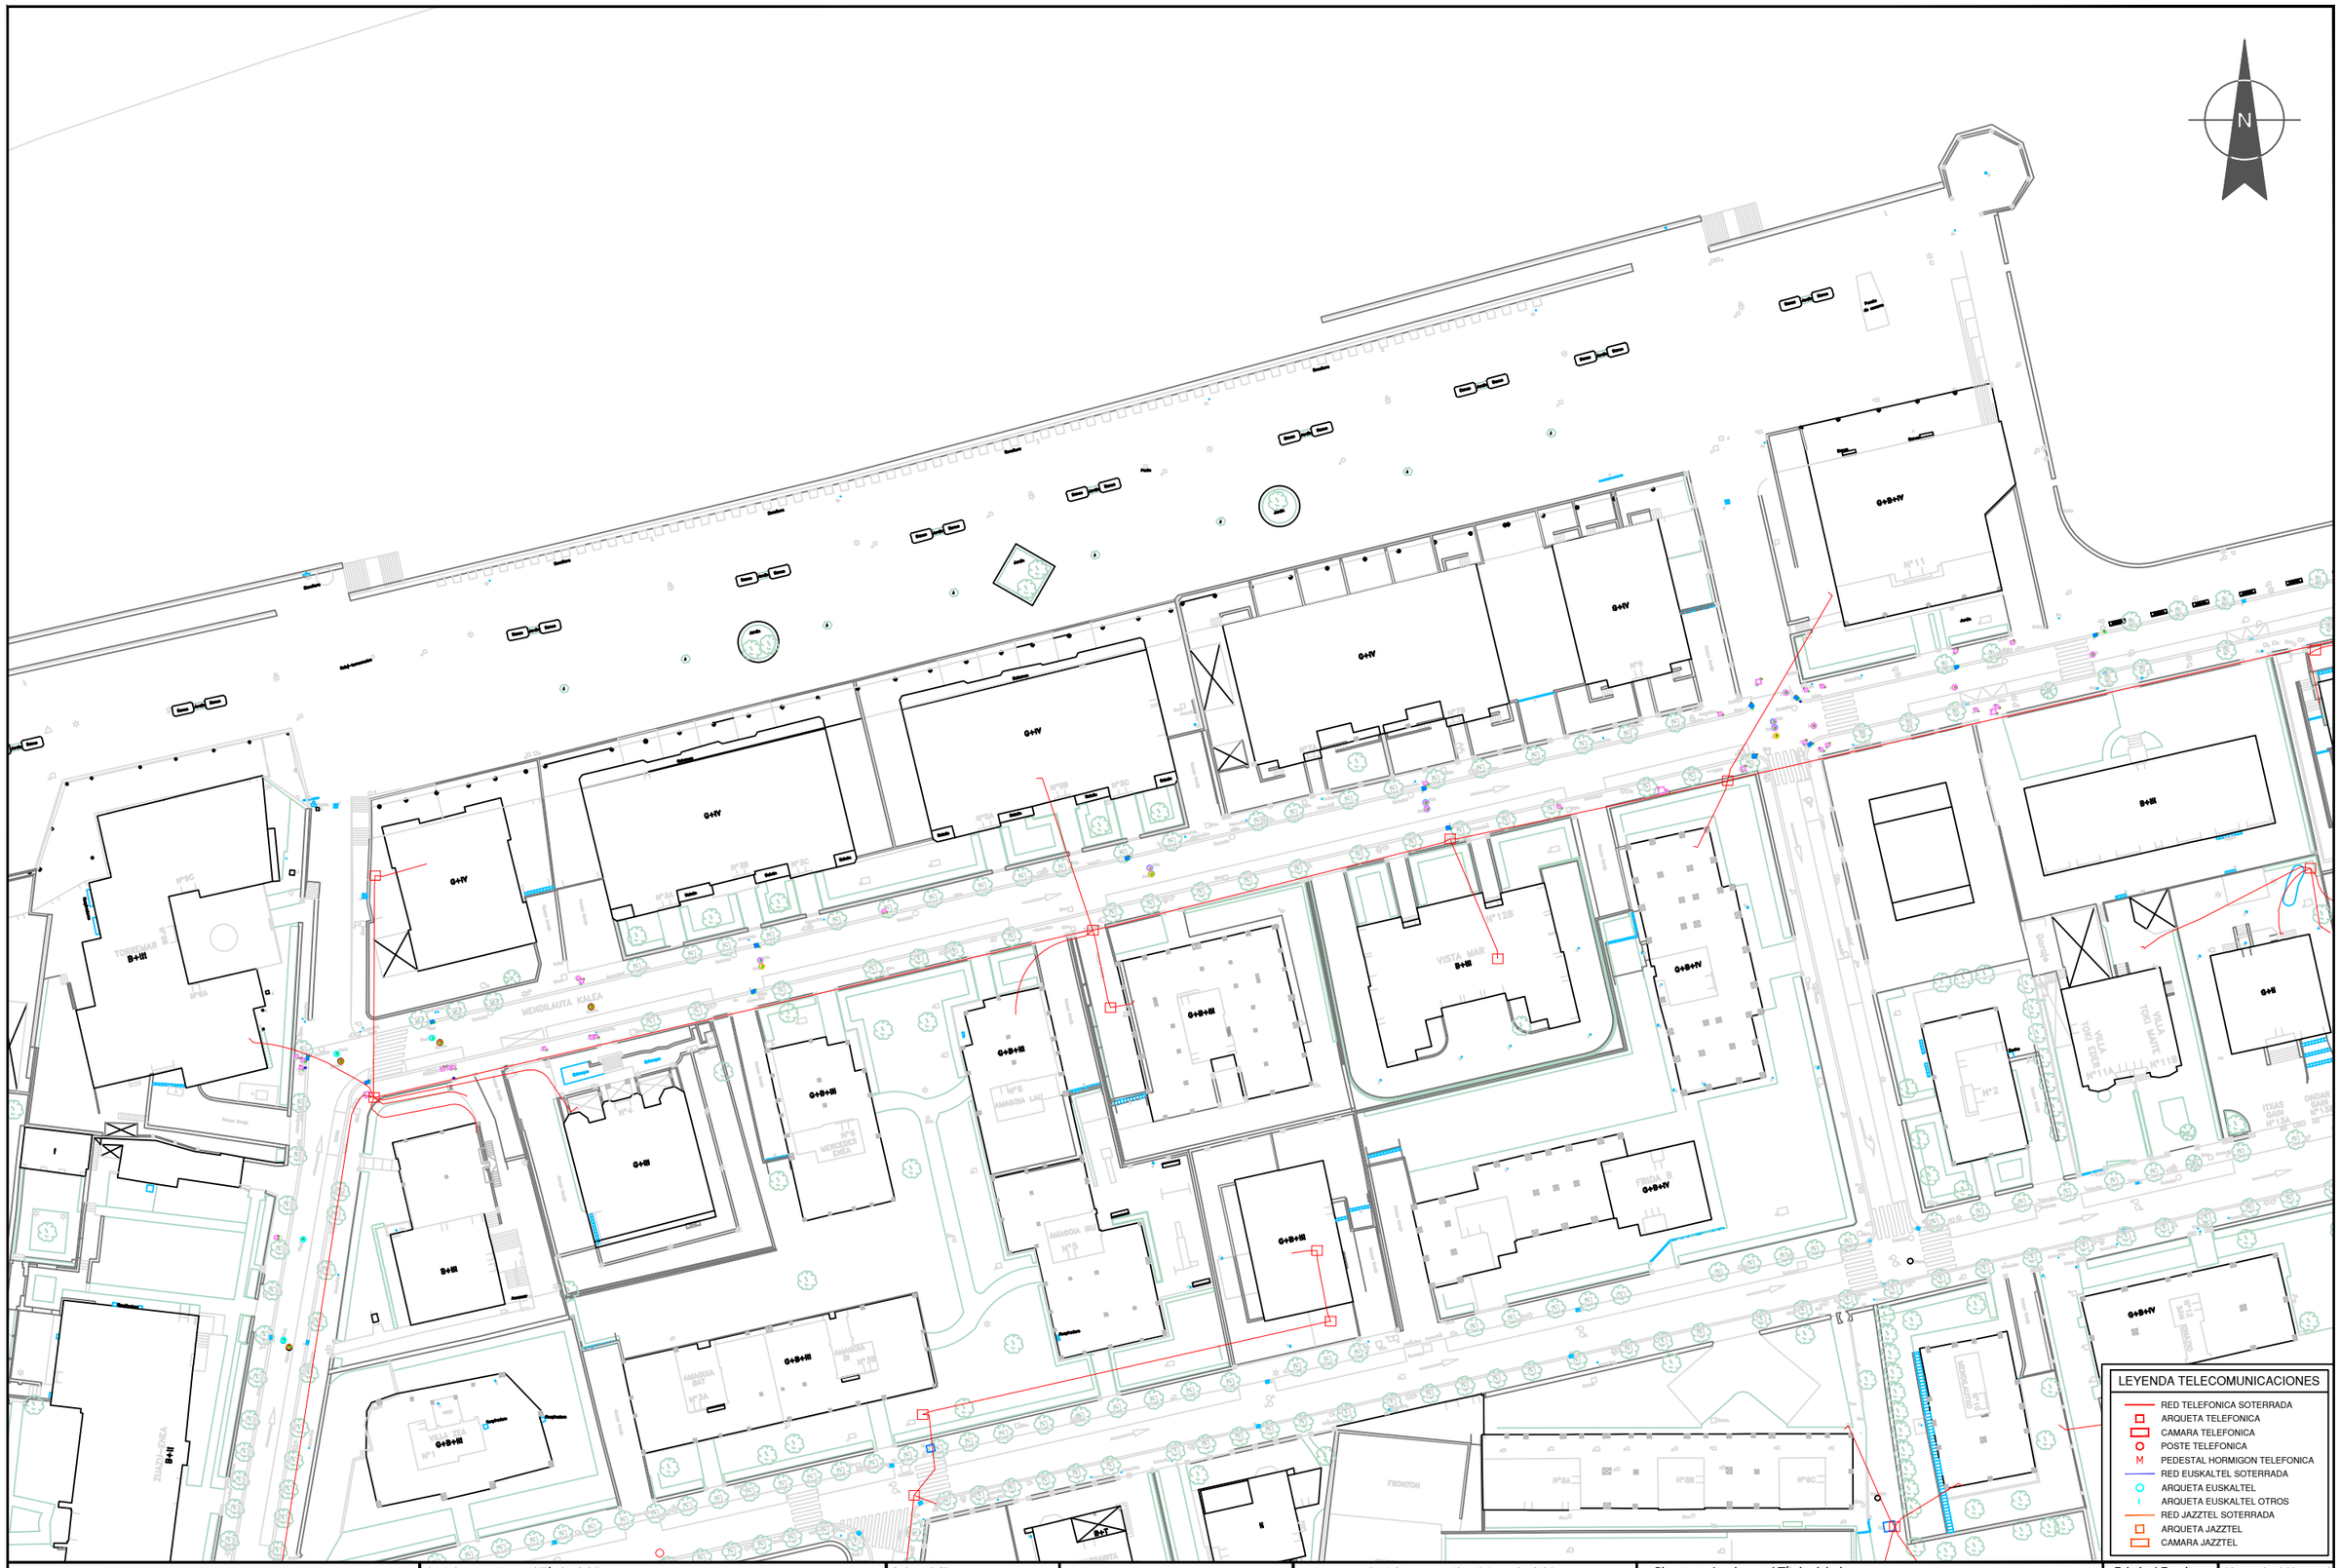

Gipuzkoako Ur Kontsortzioa
Gipuzkoako Urak

Proiektuaren izena / Título del Proyecto

MENDILAUTA KALEKO HORNIDURA ETA SANEAMENDUA BERRITZEA (ZARAUTZ)

RENOVACIÓN DE ABASTECIMIENTO Y SANEAMIENTO EN LA CALLE MENDILAUTA (ZARAUTZ)

Gakoa / Clave

92129003

Data / Fecha

2026eko OTSAILA
FEBRERO de 2026

Gipuzkoako Urak-eko Azpiegituren Garapen Sailak zuzenduriko proiektua
Proyecto dirigido por el Departamento de Desarrollo de Infraestructuras de Gipuzkoako Urak

Proiektuaren egilea / Autor/a del Proyecto

girder ingenieros

EL INGENIERO DE CAMINOS, CANALES Y PUERTOS

MIGUEL A. OTERO
COLEGIADO Nº 10.437

Planoaren izenburua / Título del plano

ERAGINDAKO ZERBITZUAK
TELEKOMUNIKAZIOAK. TELEFONICA
SERVICIOS AFECTADOS
TELECOMUNICACIONES. TELEFONICA

Eskala / Escala


A3: 1/750
A1: 1/375

Plano zk. / Plano nº

A2.2

Orria / Hoja

2 de 4

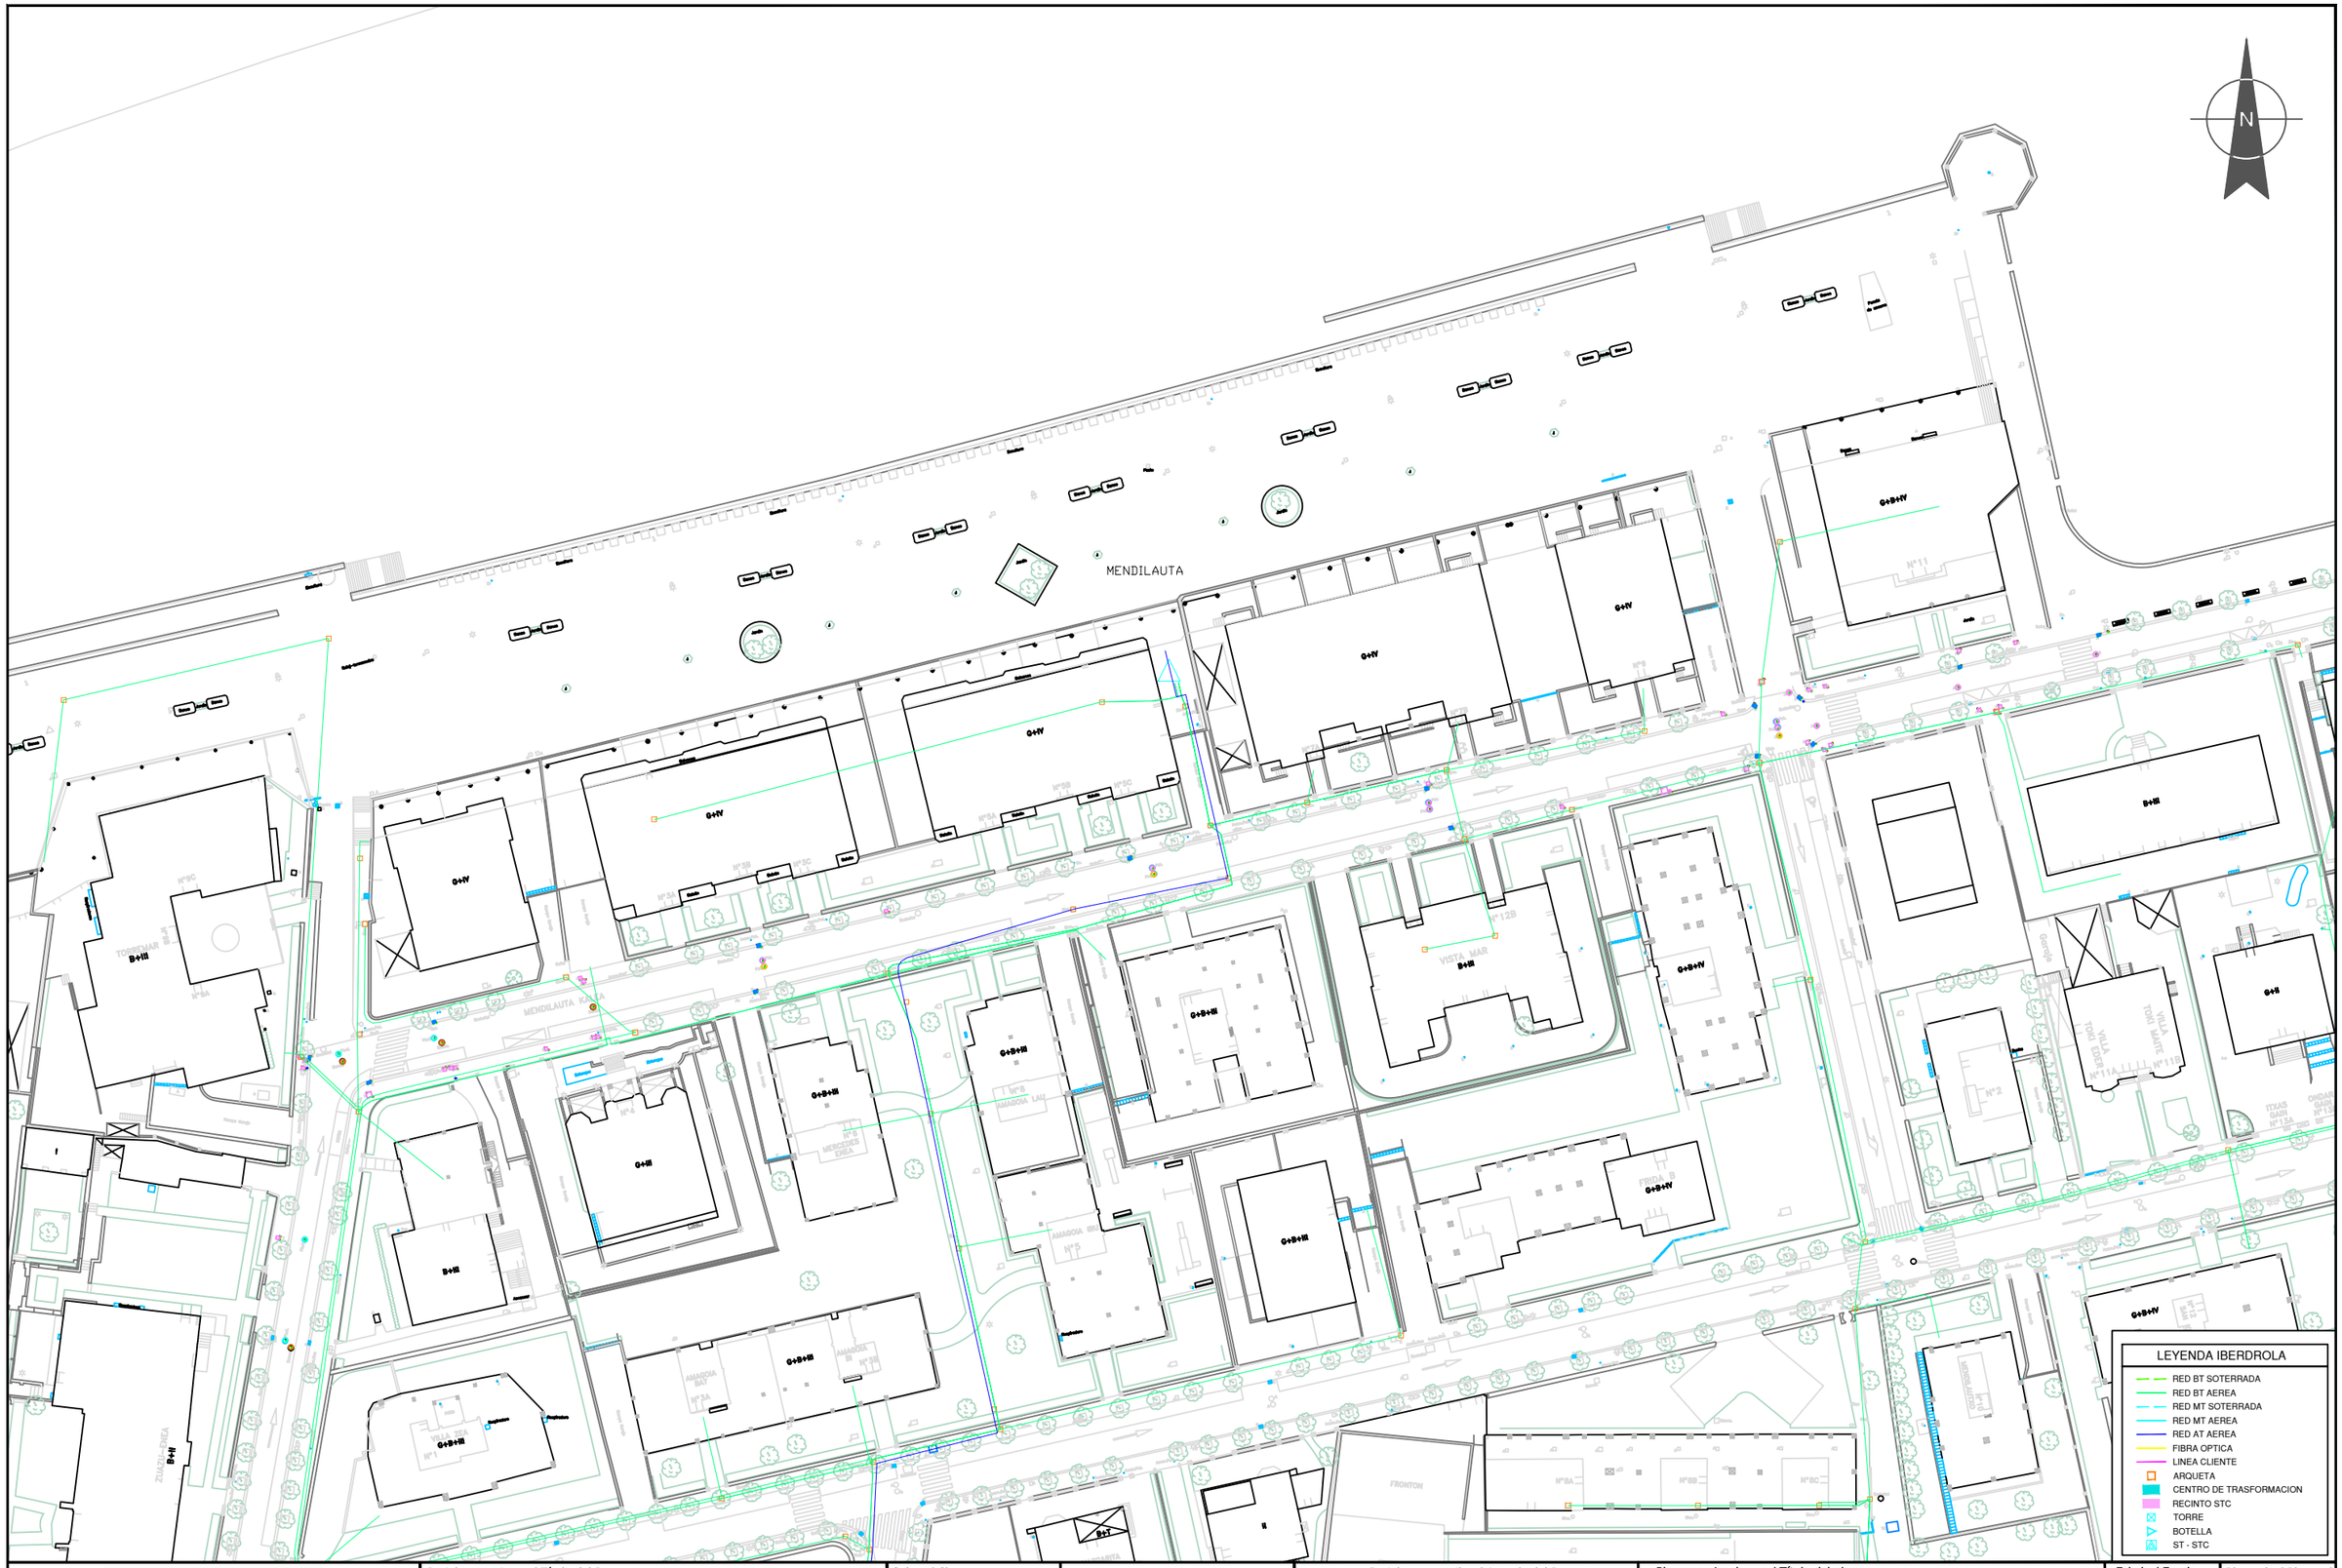

Gipuzkoako Ur Kontsortzioa
Gipuzkoako Urak

Proiektuaren izena / Título del Proyecto

MENDILAUTA KALEKO HORNIDURA ETA SANEAMENDUA BERRITZEA (ZARAUTZ)

RENOVACIÓN DE ABASTECIMIENTO Y SANEAMIENTO EN LA CALLE MENDILAUTA (ZARAUTZ)

Gakoa / Clave

92129003

Data / Fecha

2026eko OTSAILA
FEBRERO de 2026

Gipuzkoako Urak-eko Azpiegituren Garapen Sailak zuzenduriko proiektua
Proyecto dirigido por el Departamento de Desarrollo de Infraestructuras de Gipuzkoako Urak

Proiektuaren egilea / Autor/a del Proyecto

girder ingenieros

EL INGENIERO DE CAMINOS, CANALES Y PUERTOS

MIGUEL A. OTERO
COLEGIADO Nº 10.437

Planoaren izenburua / Título del plano

ERAGINDAKO ZERBITZUAK
TELEKOMUNIKAZIOAK. IBERDROLA
SERVICIOS AFECTADOS
TELECOMUNICACIONES. IBERDROLA

Eskala / Escala


A3: 1/750
A1: 1/375

Plano zk. / Plano nº

A2.2

Orria / Hoja

3 de 4

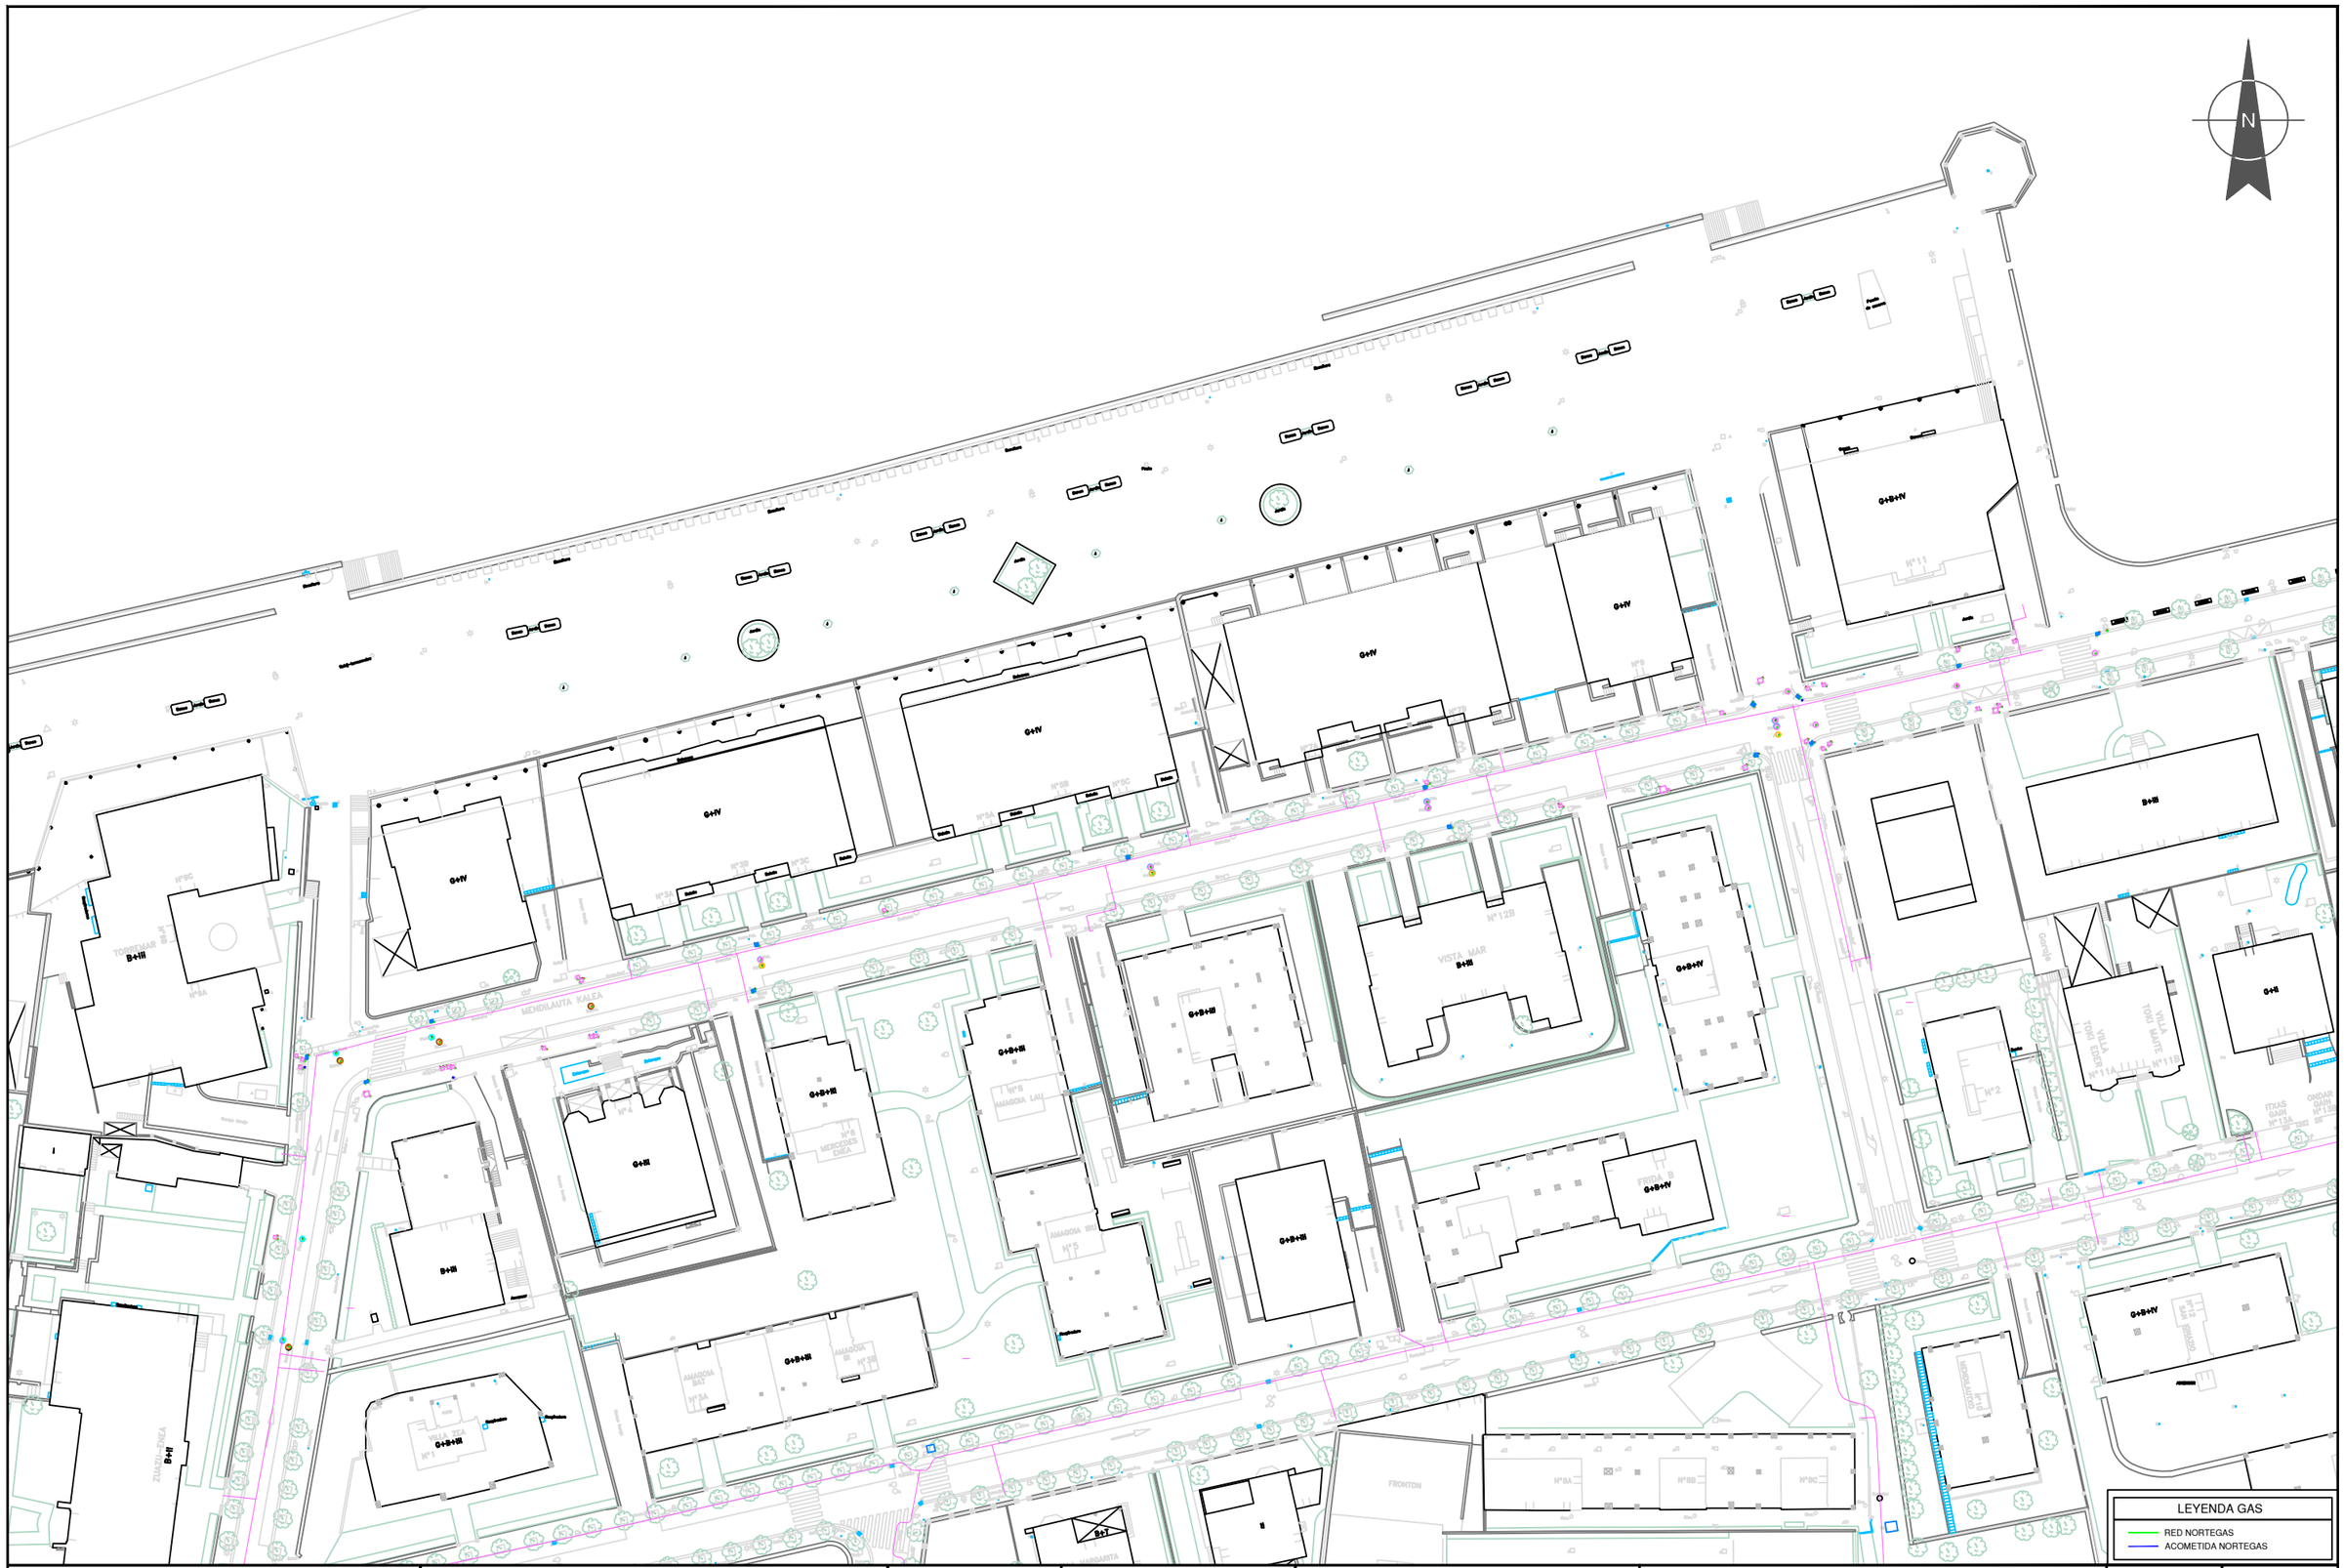

Gipuzkoako Ur Kontsortzioa
Gipuzkoako Urak

Proiektuaren izena / Título del Proyecto

MENDILAUTA KALEKO HORNIDURA ETA SANEAMENDUA BERRITZEA (ZARAUTZ)

RENOVACIÓN DE ABASTECIMIENTO Y SANEAMIENTO EN LA CALLE MENDILAUTA (ZARAUTZ)

Gakoa / Clave

92129003

Data / Fecha

2026eko OTSAILA

FEBRERO de 2026

Gipuzkoako Urak-eko Azpiegituren Garapen Sailak zuzenduriko proiektua

Proyecto dirigido por el Departamento de Desarrollo de Infraestructuras de Gipuzkoako Urak

Proiektuaren egilea / Autor/a del Proyecto

girder ingenieros

EL INGENIERO DE CAMINOS, CANALES Y PUERTOS

MIGUEL A. OTERO
COLEGIADO Nº 10.437

Planoaren izenburua / Título del plano

ERAGINDAKO ZERBITZUAK
TELEKOMUNIKAZIOAK. GASA
SERVICIOS AFECTADOS
TELECOMUNICACIONES. GAS

Eskala / Escala

A3: 1/750
A1: 1/375

Plano zk. / Plano nº

A2.2

Orria / Hoja

4 de 4