



Gipuzkoako Ur Kentsortzioa
Gipuzkoako Urak

GIPUZKOAKO URAK, S.A.

ACONDICIONAMIENTO Y MEJORA DEL TRATAMIENTO DEL NNAA IGARAN
EN ALBIZTUR

PLANOS

PR

2022

016

PR-2022-016

ACONDICIONAMIENTO Y MEJORA DEL TRATAMIENTO DEL NNAA DE ALBIZTUR


DOCUMENTO Nº2. PLANOS

Técnico redactor:

Asier Pérez Pérez


CICCP 26.878


Revisión	0	Septiembre 2022				
----------	---	-----------------	--	--	--	--

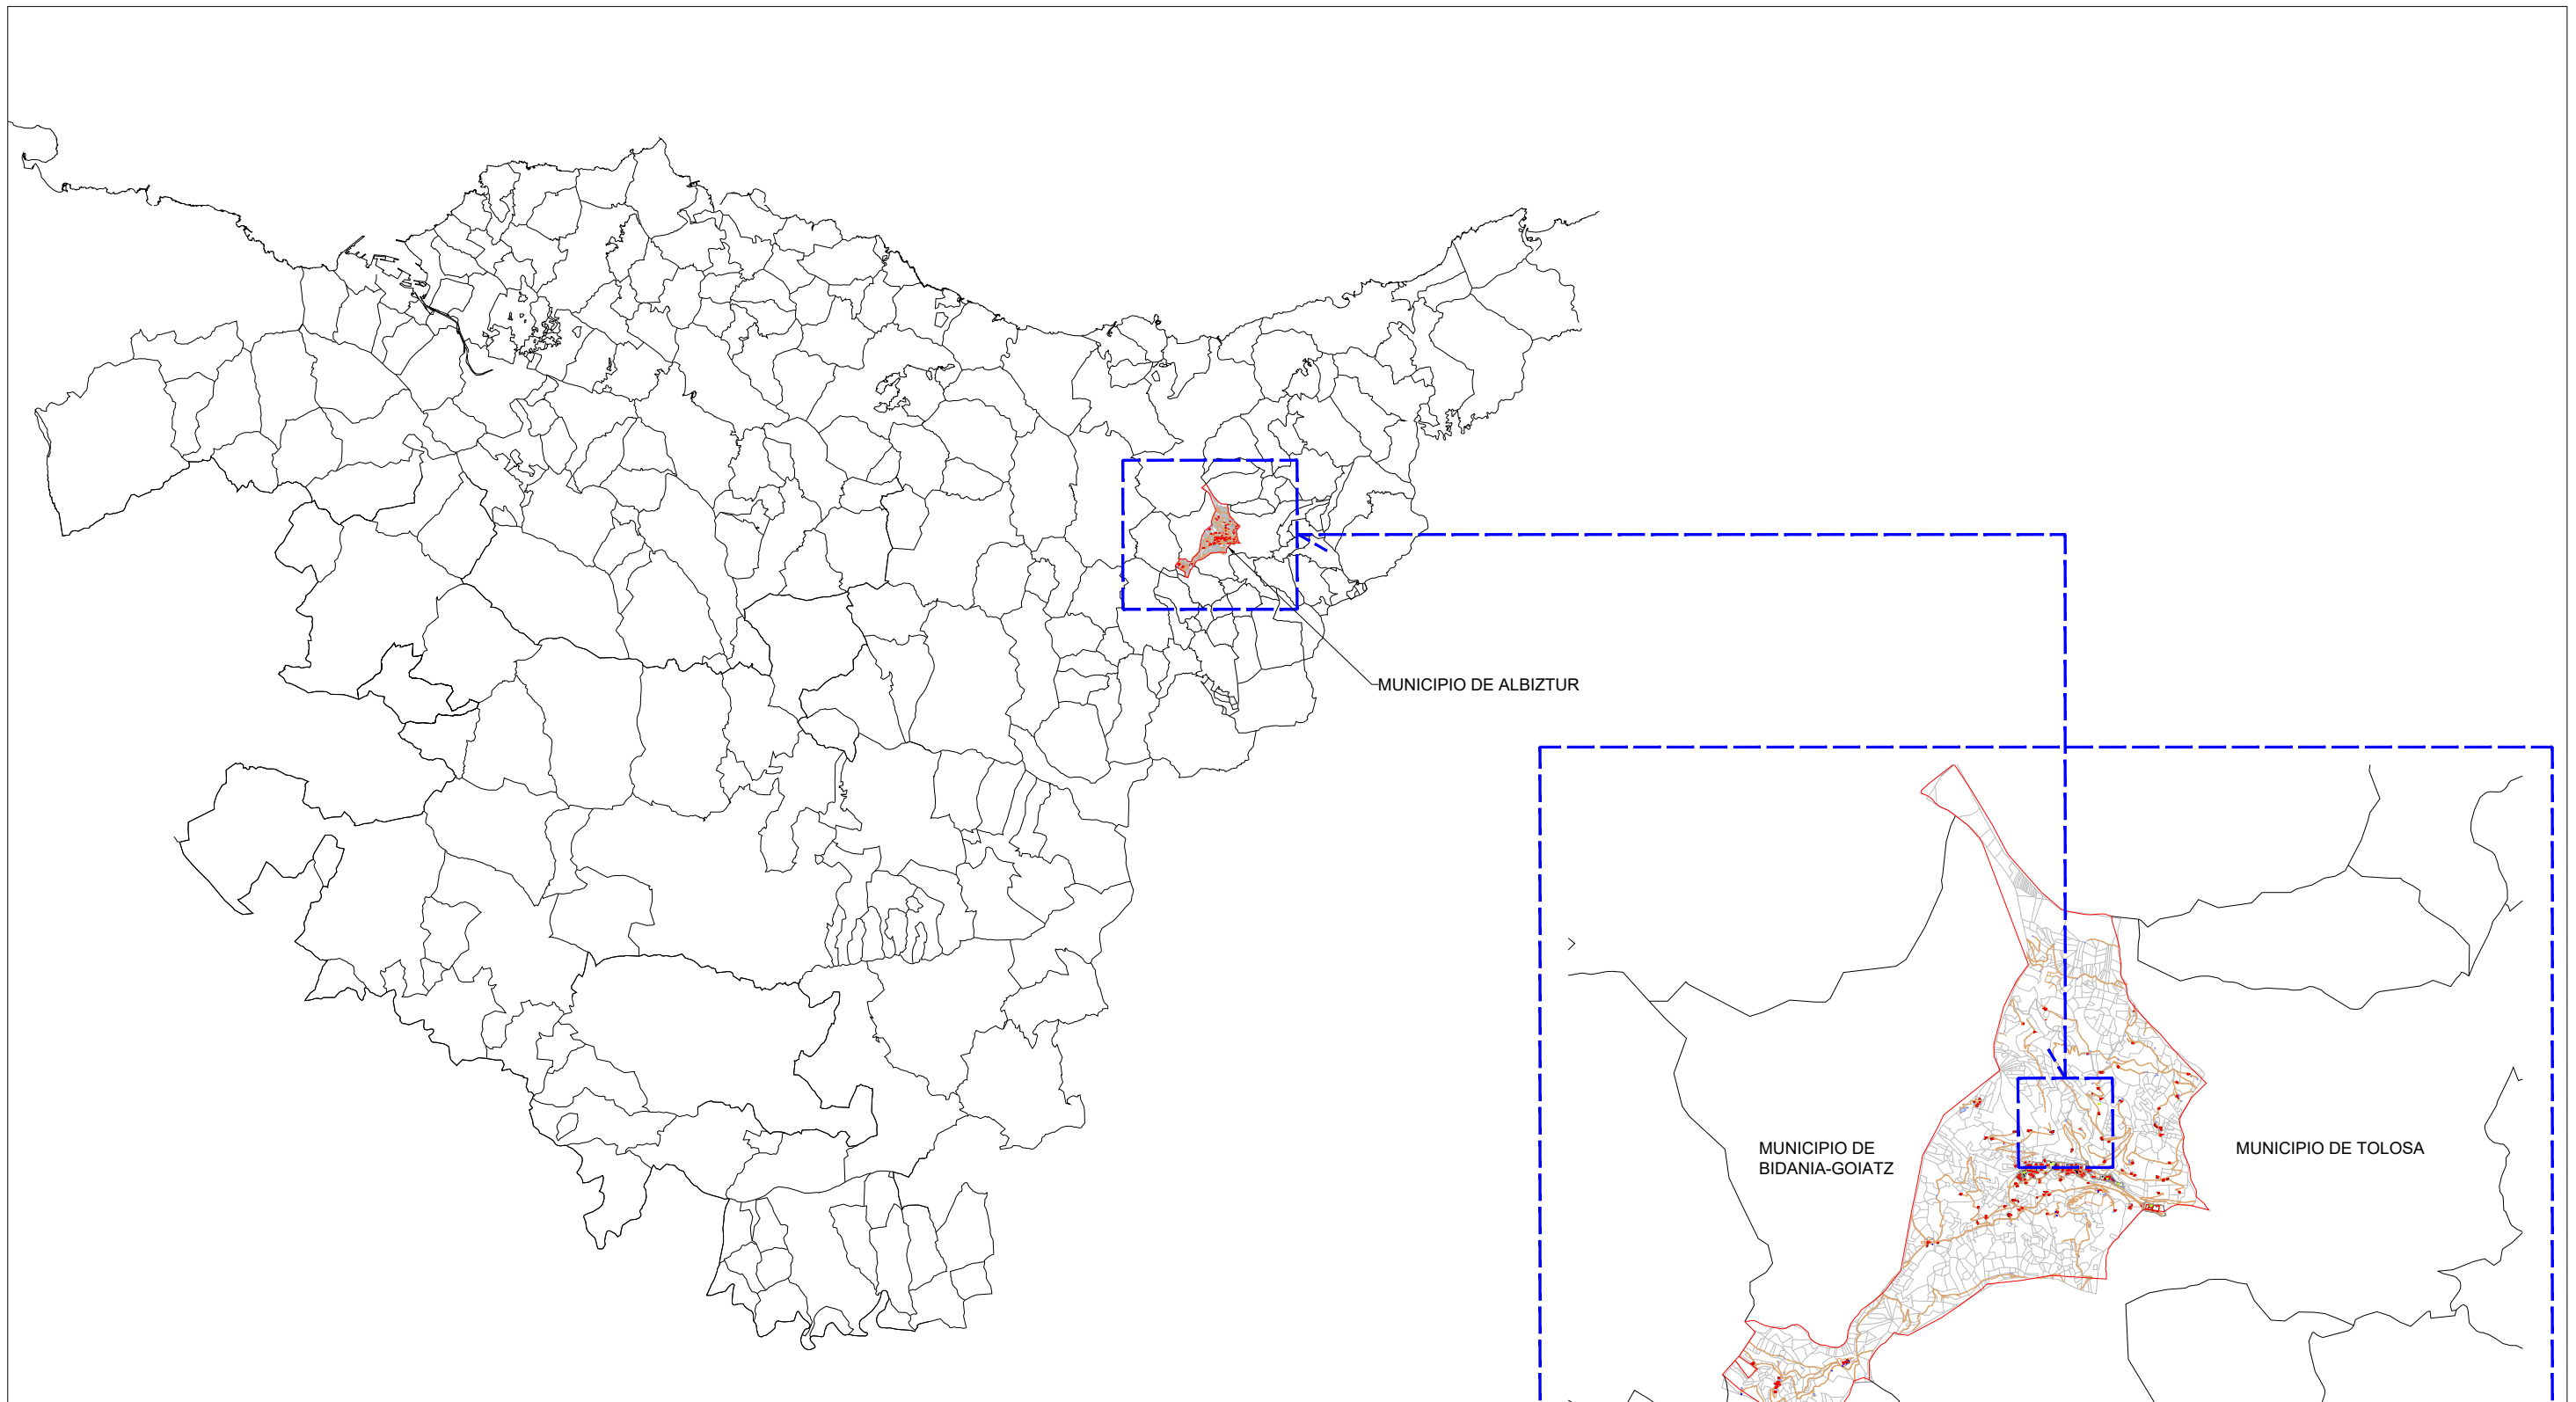

MUNICIPIOS DE LA COMUNIDAD AUTÓNOMA VASCA
 ESCALA: 1 / 60.000


MUNICIPIO DE ALBIZTUR
 ESCALA: 1 / 8.000

PROYECTO: ACONDICIONAMIENTO Y MEJORA DEL TRATAMIENTO DEL NNAA IGARAN EN ALBIZTUR		 Gipuzkoako Urak S.A.
PROMOTOR: CONSORCIO DE AGUAS DE GIPUZKOA		
DESIGNACIÓN: UBICACIÓN		FECHA: 02/09/2022
REDACTADO: LANDER ZABALLOS REVISADO: ASIER PEREZ APROBADO: AITOR LANDER IZA		VERSIÓN: 0
ESCALA: INDICADAS		Nº PLANO: 1 HOJA: 1 DE: 1

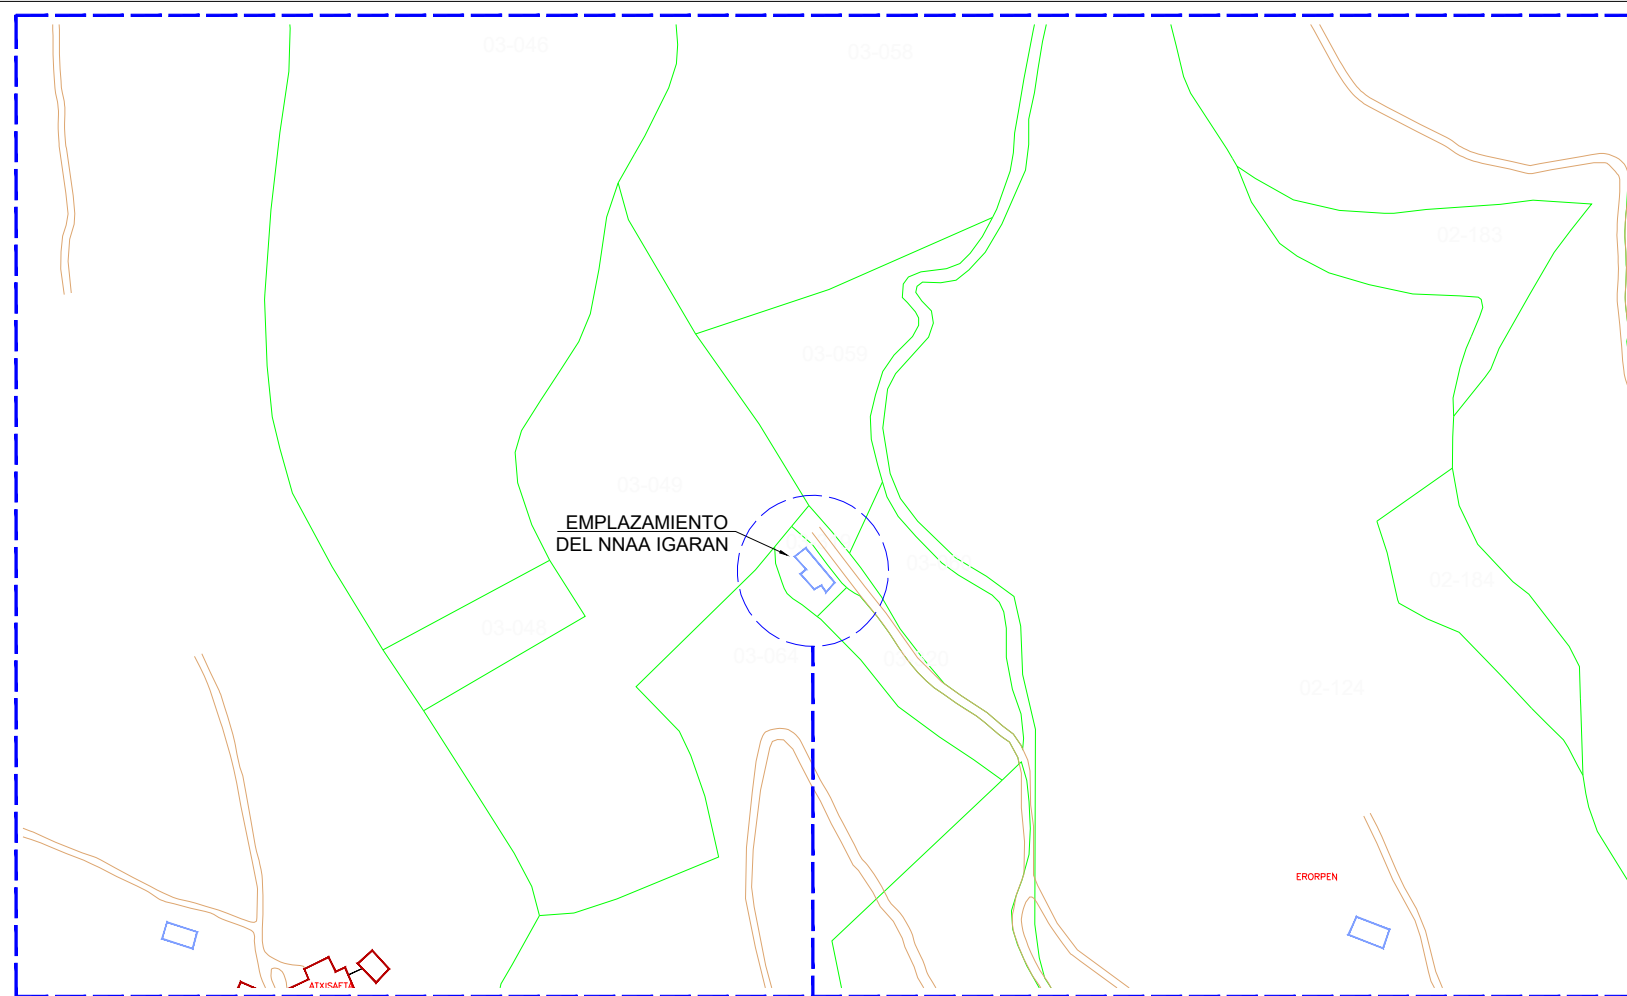


EMPLAZAMIENTO
DEL NNAA IGARAN

PLANTA GENERAL ZONA NNAA IGARAN
ESCALA: 1 / 2.500

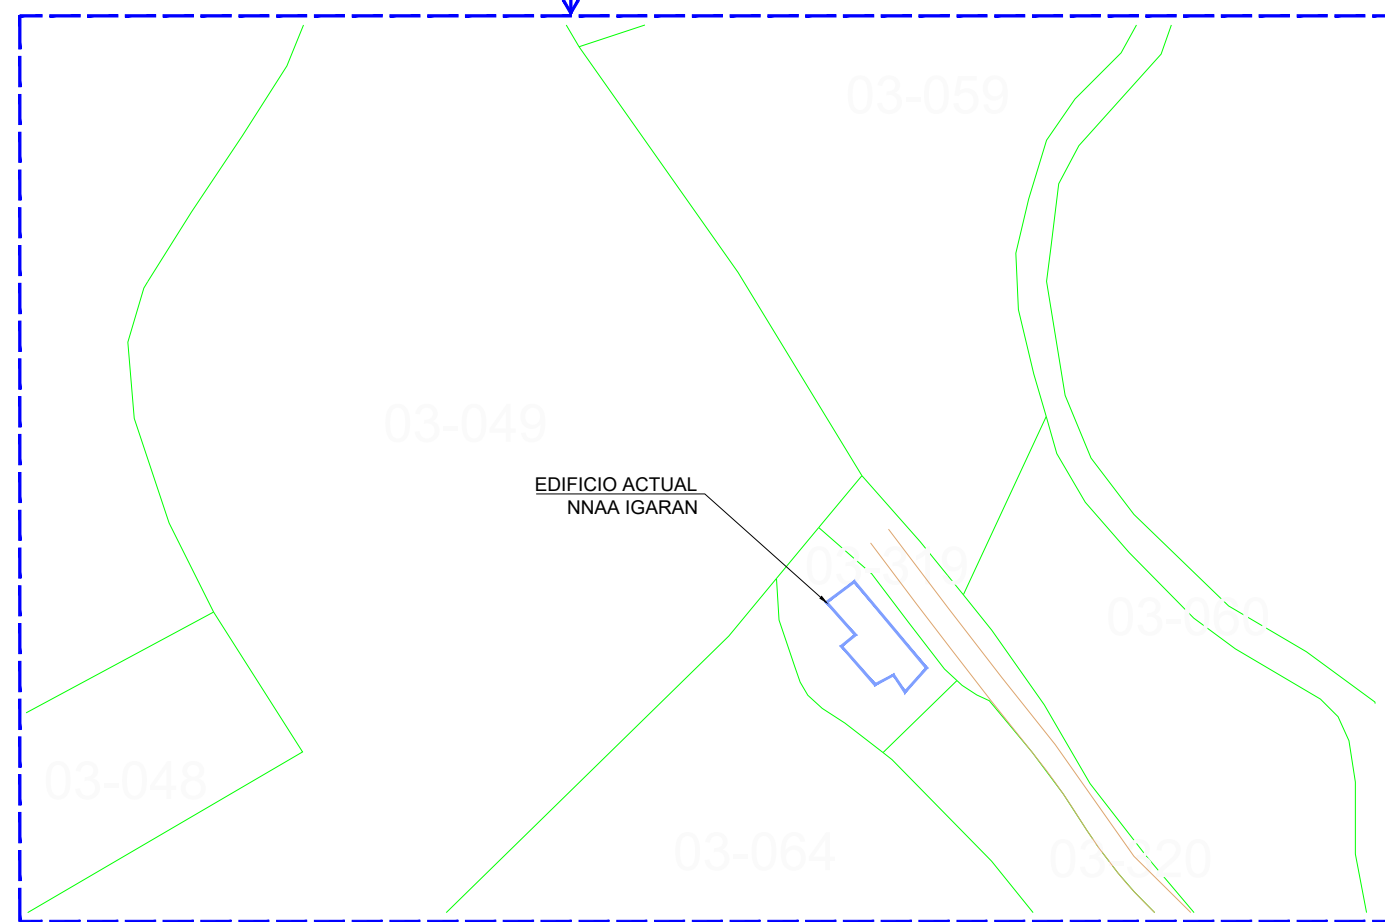

EDIFICIO ACTUAL
NNAA IGARAN

EMPLAZAMIENTO ZONA DE ACTUACIÓN
ESCALA: 1 / 1.000

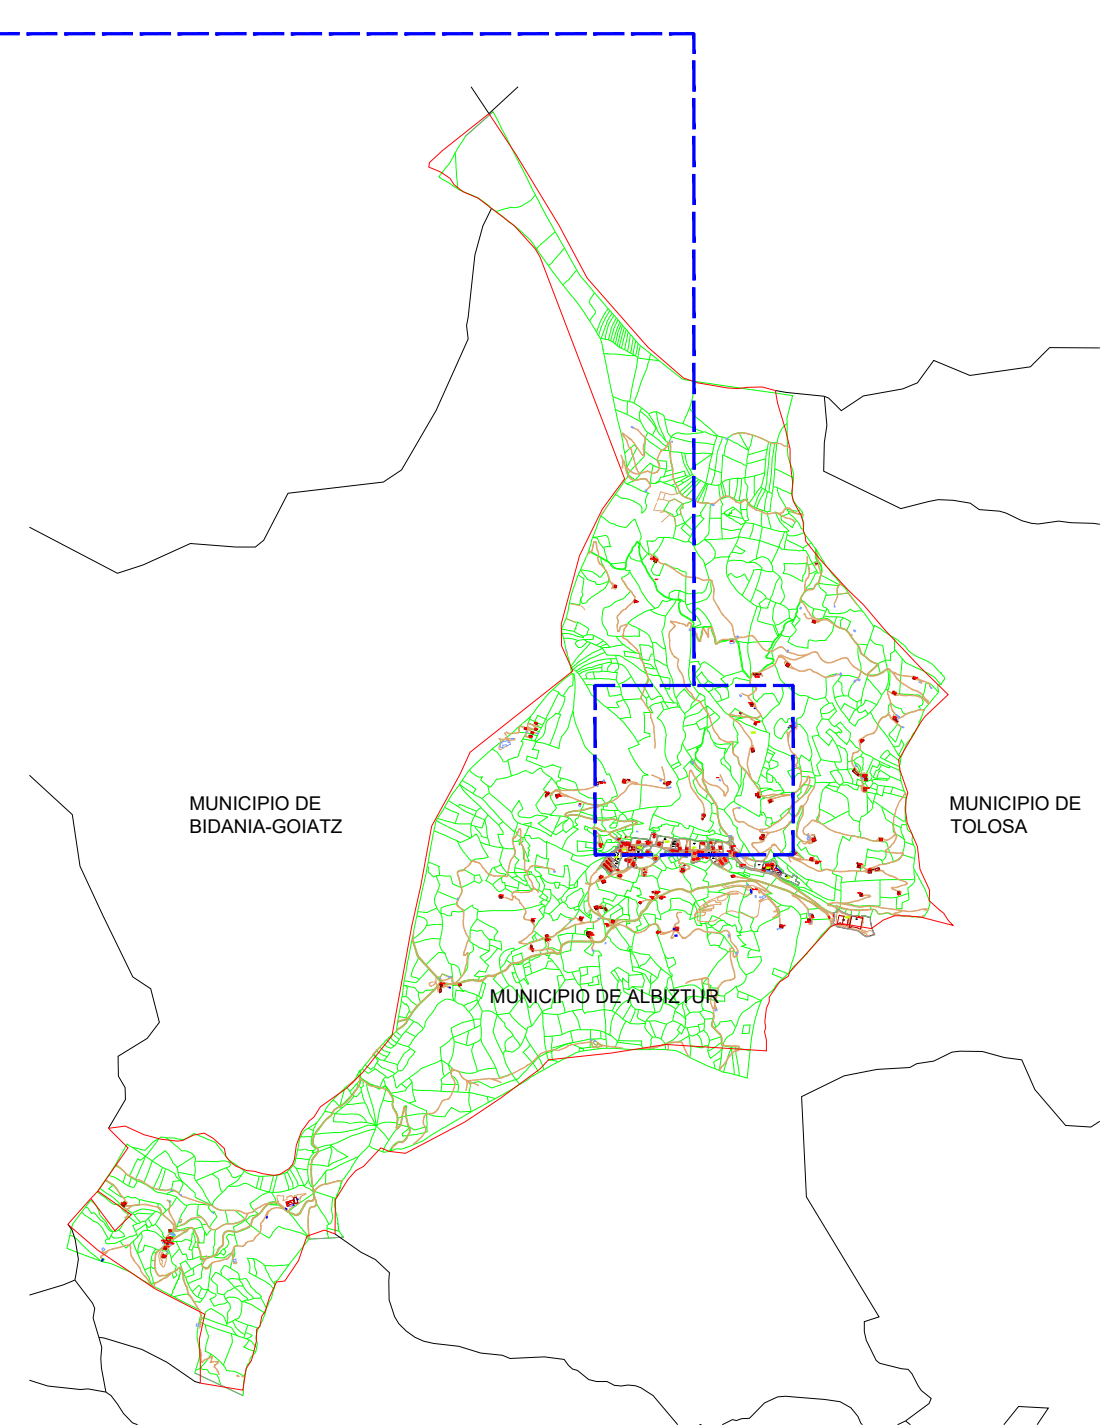


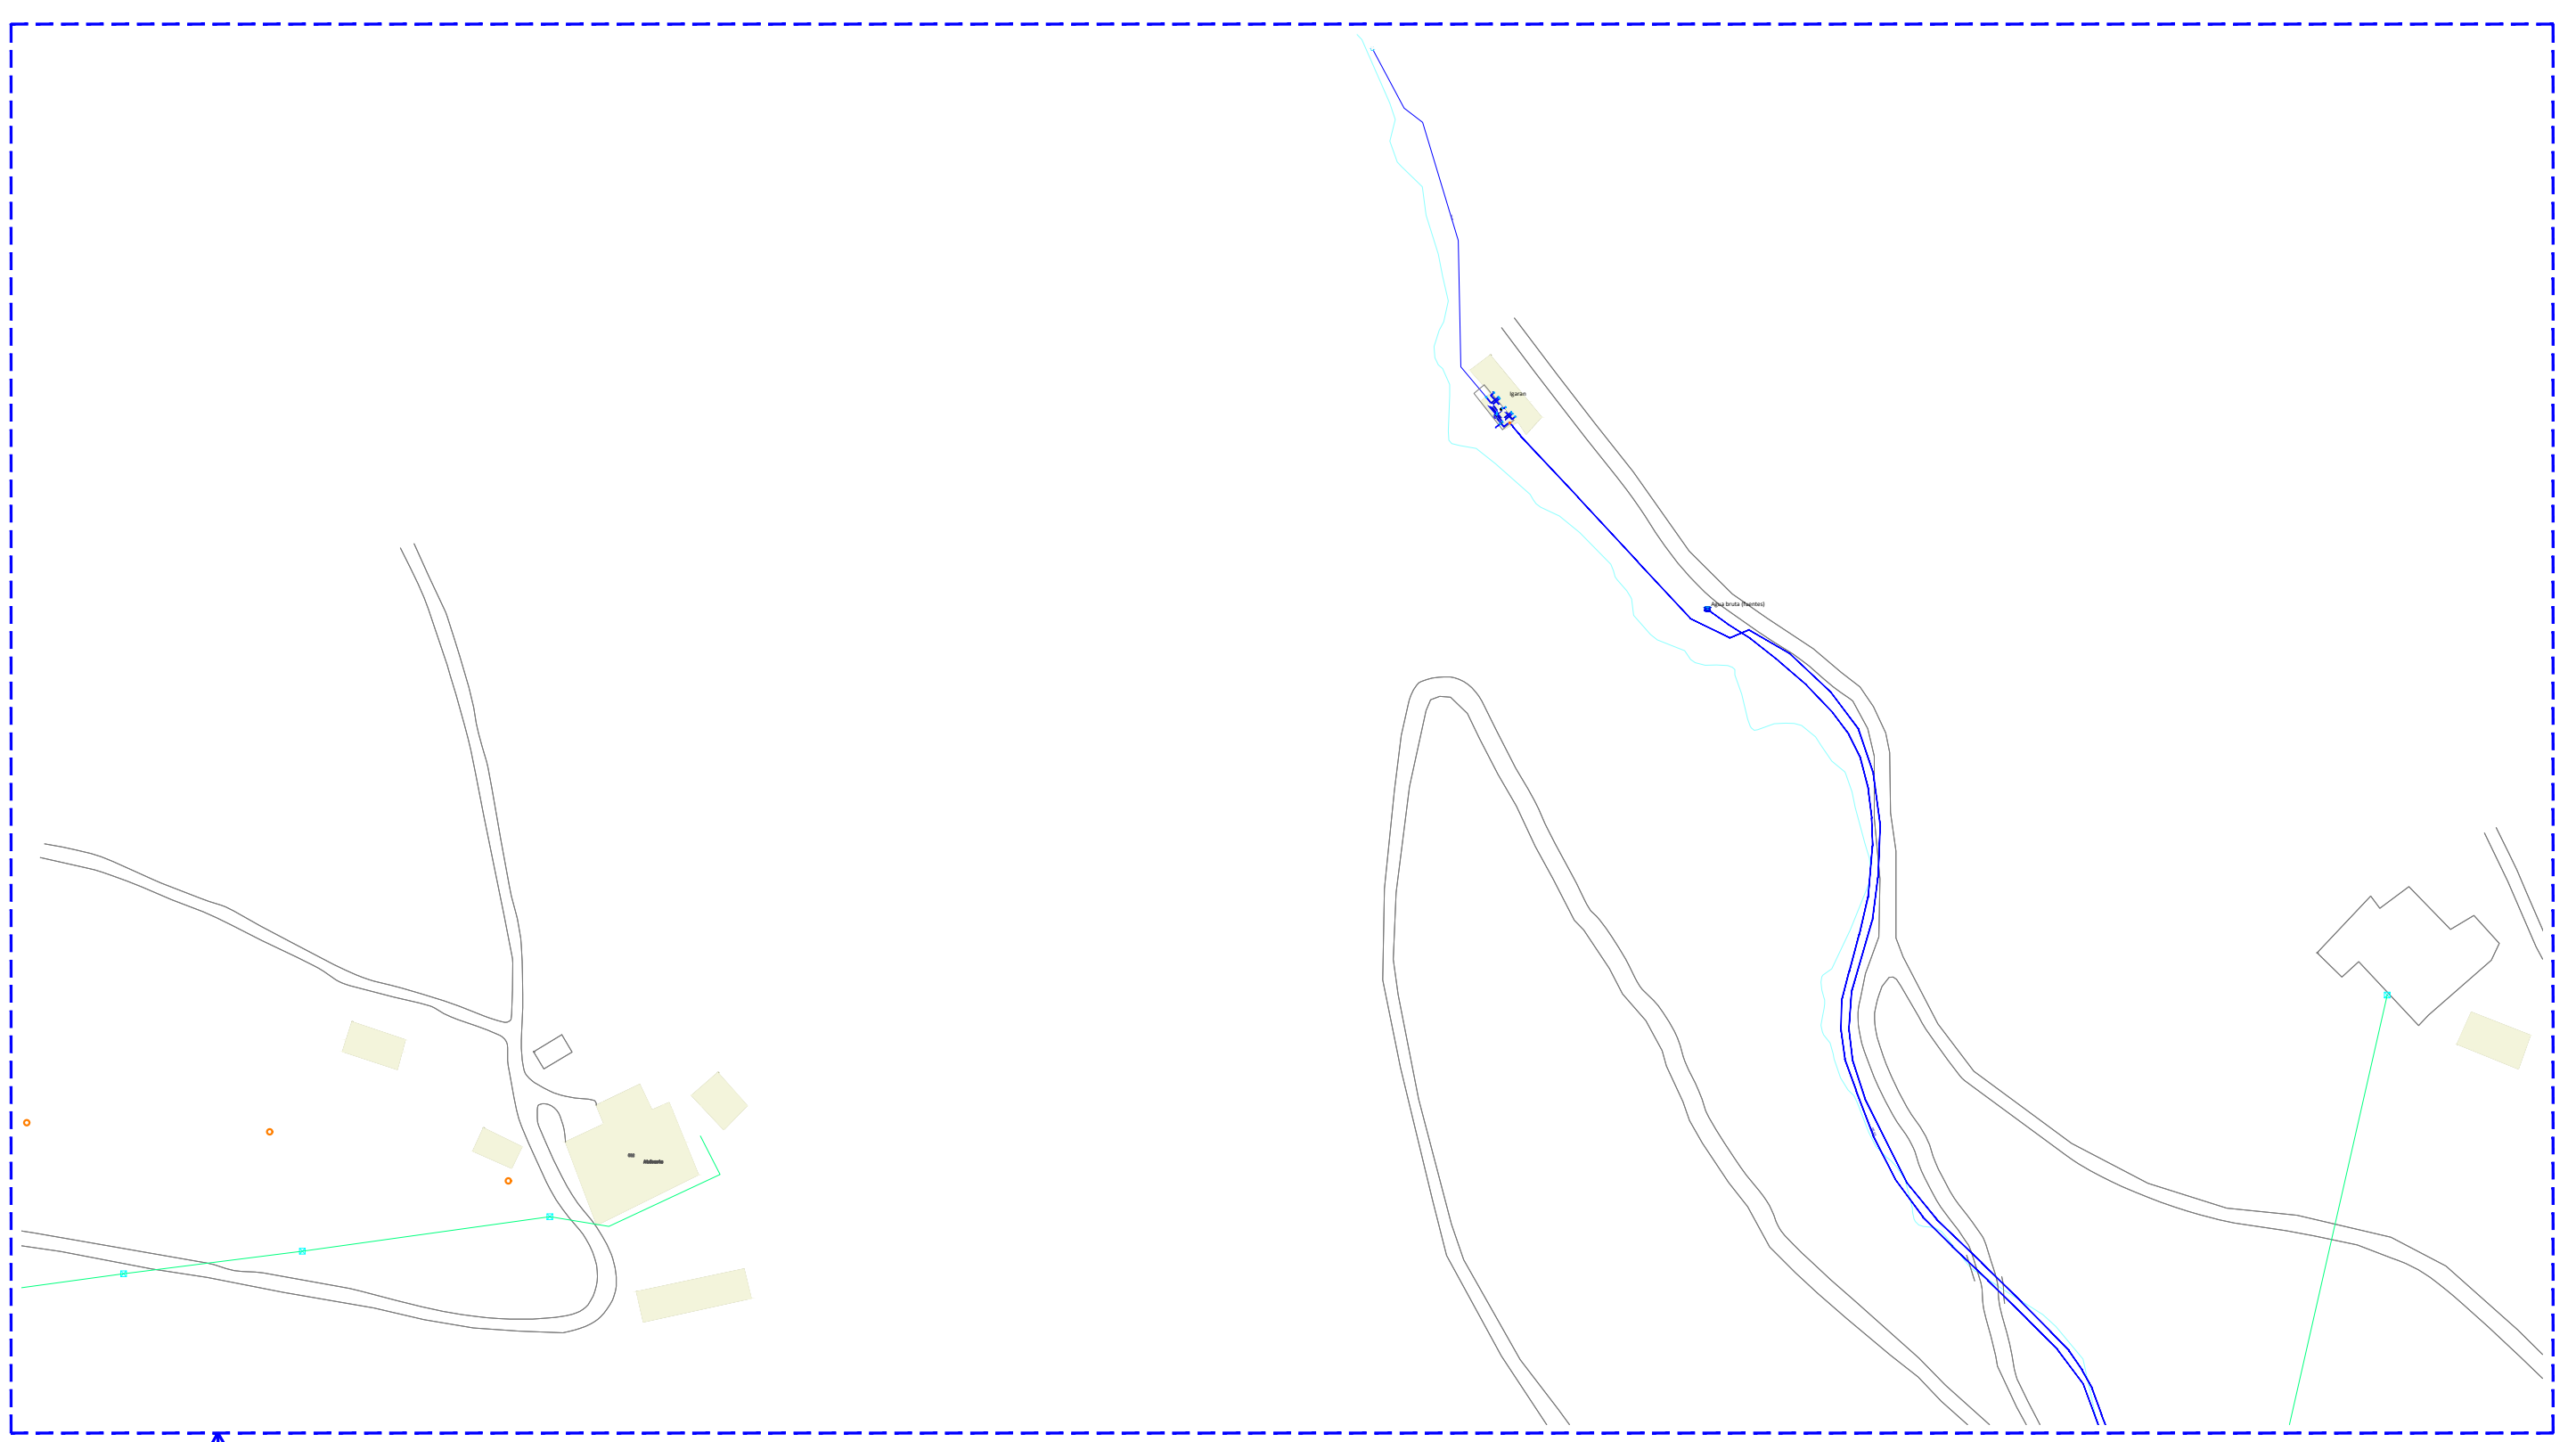
MUNICIPIO DE
BIDANIA-GOIAZ

MUNICIPIO DE
TOLOSA


MUNICIPIO DE ALBITUR

MUNICIPIO DE ALBITUR
ESCALA: 1 / 50.000

PROYECTO: ACONDICIONAMIENTO Y MEJORA DEL TRATAMIENTO DEL NNAA IGARAN EN ALBITUR		 Gipuzkoako Urak S.A.
PROMOTOR: CONSORCIO DE AGUAS DE GIPUZKOA		
DESIGNACIÓN: UBICACIÓN		FECHA: 02/09/2022
		VERSIÓN: 0
REDACTADO: LANDER ZABALLOS REVISADO: ASIER PEREZ APROBADO: AITOR LANDER IZA	ESCALA: INDICADAS	Nº PLANO: 1 HOJA: 1 DE: 1




REDES EXISTENTES EN LA ZONA DE ACTUACIÓN
 ESCALA: 1 / 1.000

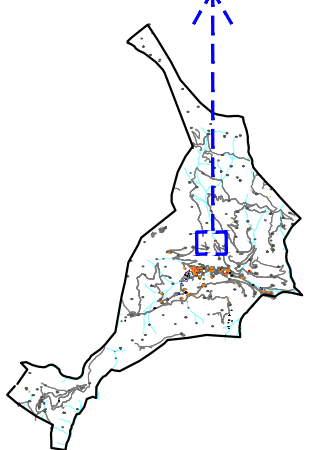


PLANTA GENERAL
 MUNICIPIO DE ALBIZTUR
 ESCALA: 1 / 150.000


LEYENDA:

- RED ABASTECIMIENTO
- IBERDROLA RED BAJA TENSIÓN AÉREA
- TELEFÓNICA POSTES RED AÉREA
- CAPTACIÓN
- DEPÓSITO


PROYECTO: ACONDICIONAMIENTO Y MEJORA DEL TRATAMIENTO DEL NNAA IGARAN EN ALBIZTUR		 Gipuzkoako Urak S.A.
PROMOTOR: CONSORCIO DE AGUAS DE GIPUZKOA		
DESIGNACIÓN: ESTADO ACTUAL. SERVICIOS AFECTADOS		FECHA: 02/09/2022
REDACTADO: LANDER ZABALLOS REVISADO: ASIER PEREZ APROBADO: AITOR LANDER IZA		VERSIÓN: 0
		Nº PLANO: 3 HOJA: 1 DE: 1

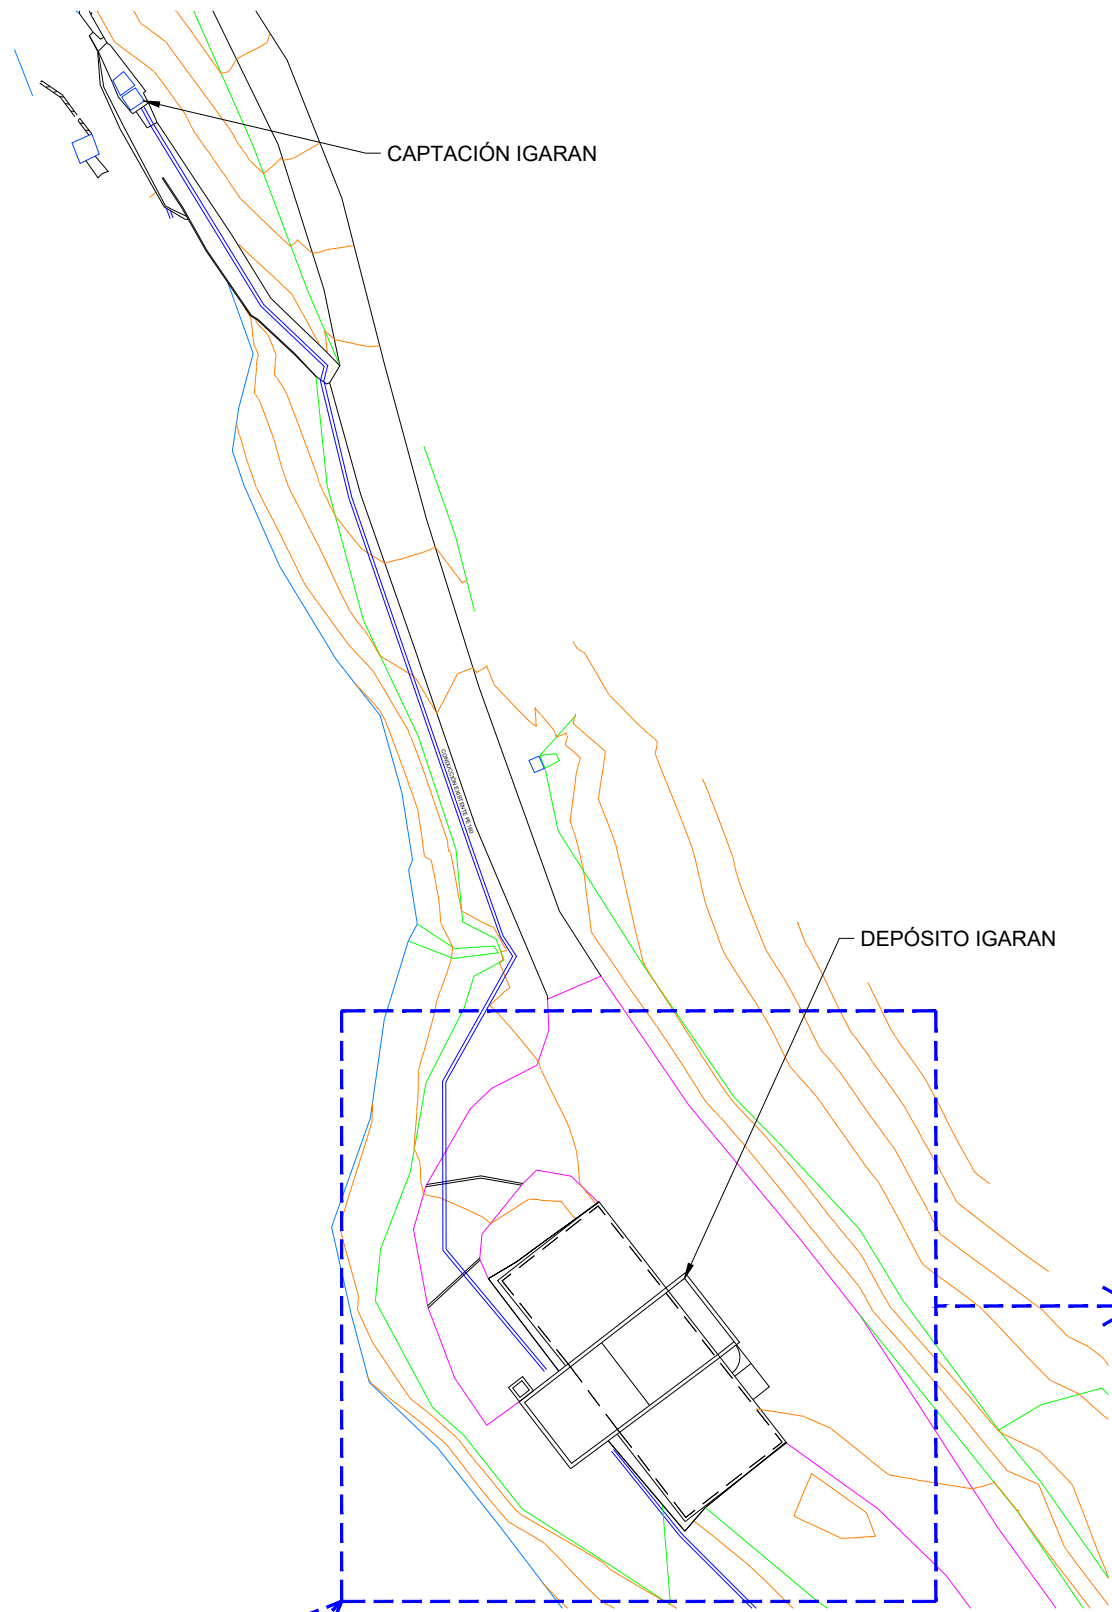

ZONA MODIFICADA DE LA RED DE ABASTECIMIENTO EN EL DEPÓSITO DE IGARAN
ESCALA: 1 / 1.500

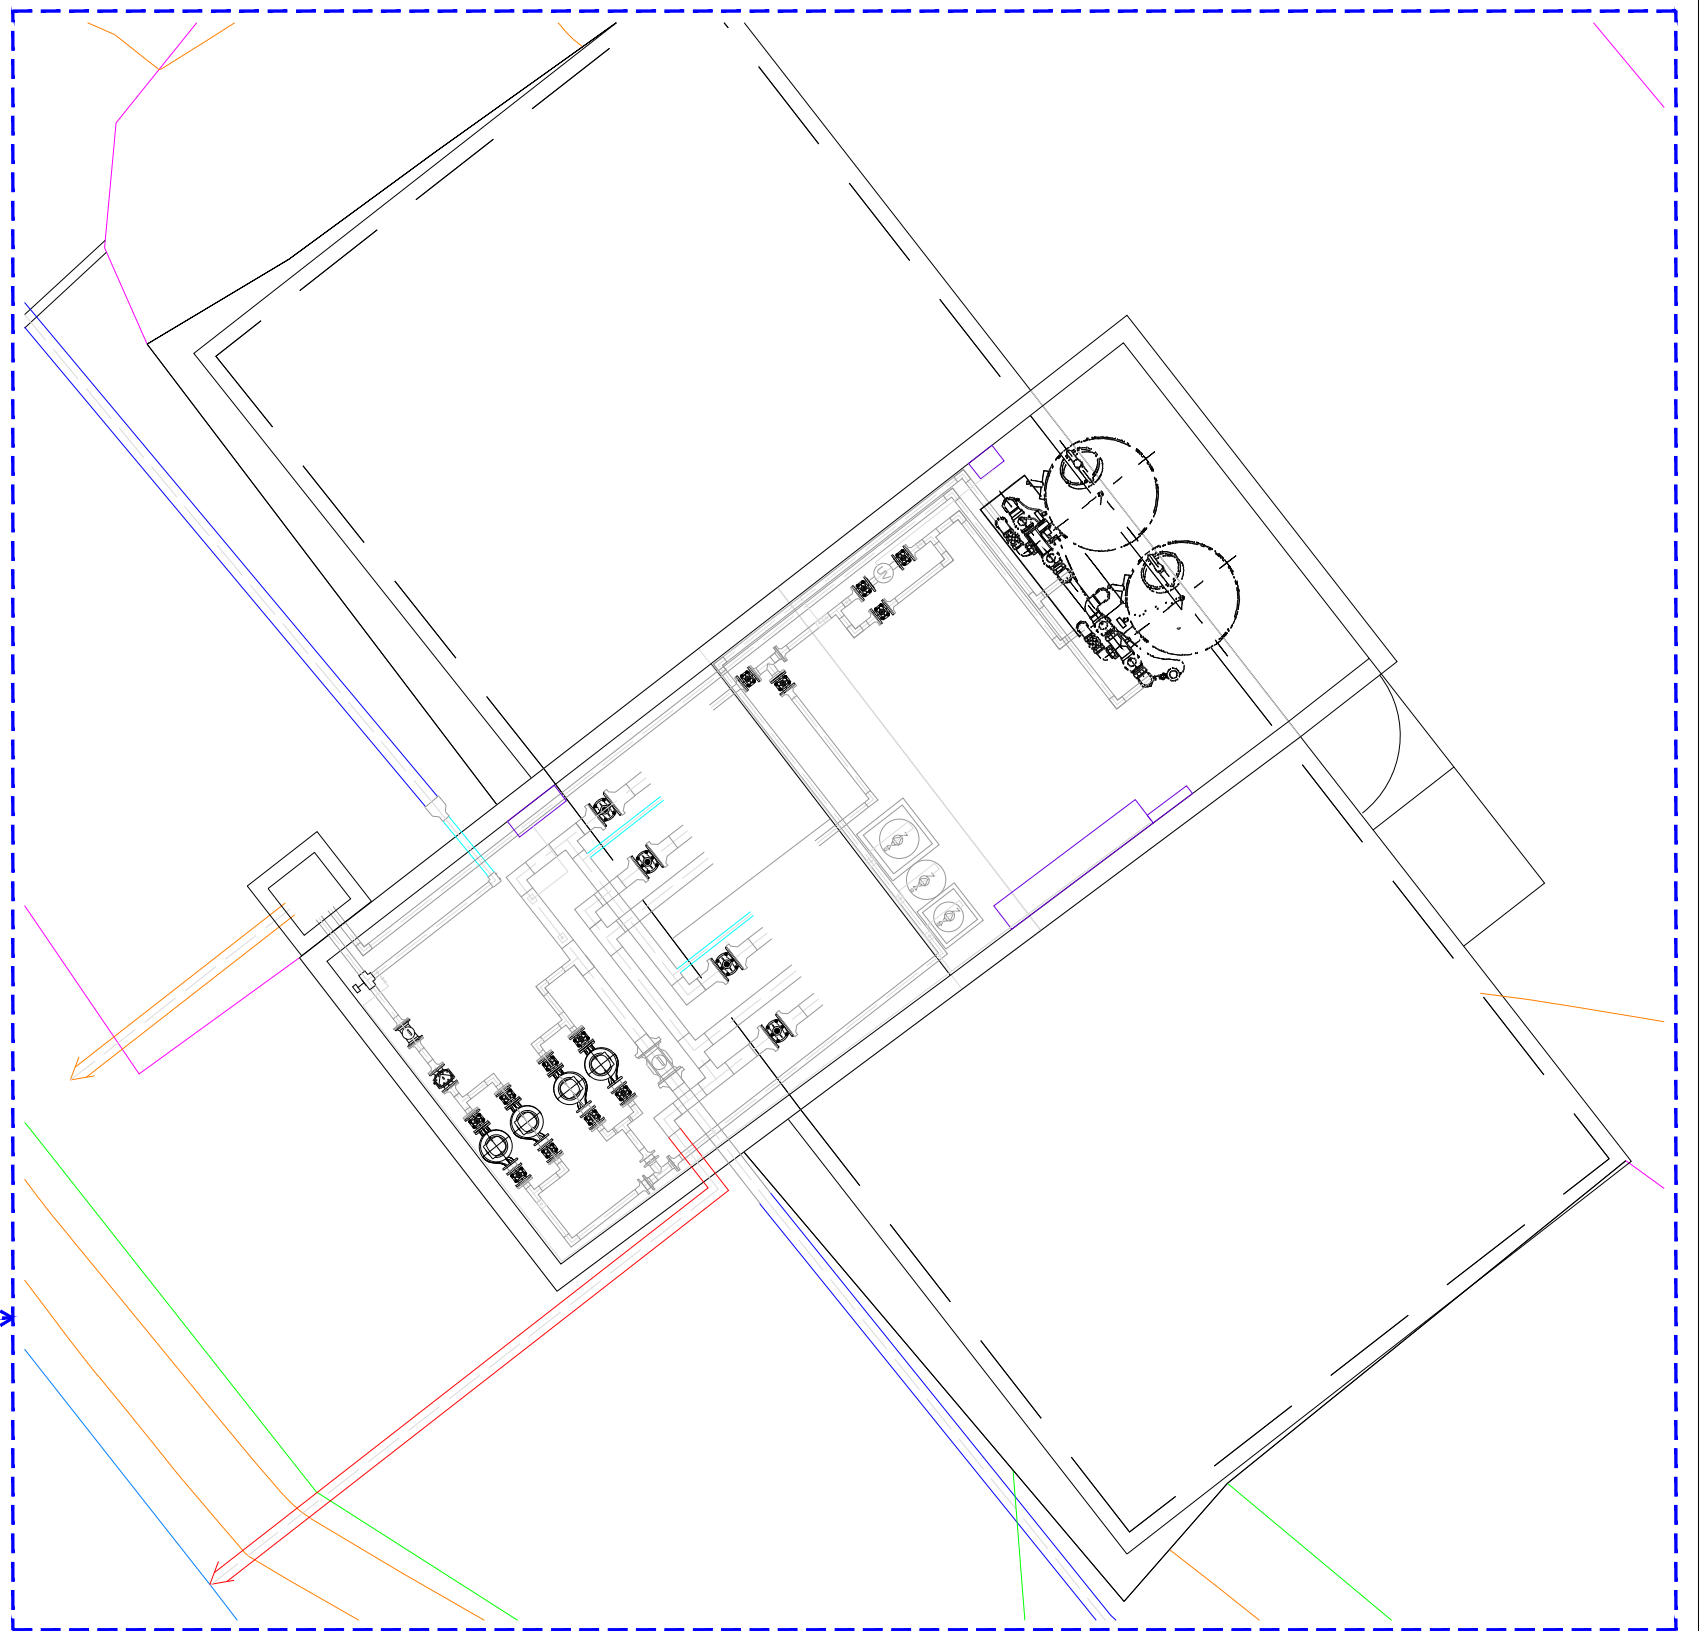


ZONA MODIFICADA DE LA RED DE ABASTECIMIENTO EN EL DEPÓSITO DE IGARAN
ESCALA: 1 / 1.500

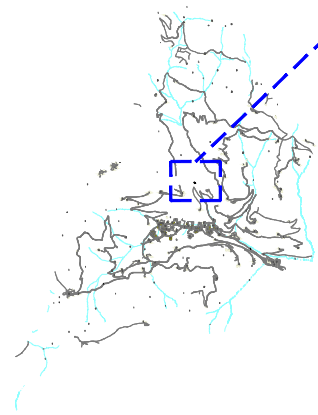

PLANTA GENERAL
MUNICIPIO DE ALBIZTUR
ESCALA: 1 / 100.000

LEYENDA:

- TUBERÍA PE EXISTENTE
- TUBERÍA PE PROYECTADA
- TUBERÍA PVC DESAGÜE EXISTENTE
- TUBERÍA PVC DESAGÜE PROYECTADA
- TUBERÍA INOX 304 PROYECTADA

PROYECTO: ACONDICIONAMIENTO Y MEJORA DEL TRATAMIENTO DEL NNAA IGARAN EN ALBIZTUR		 Gipuzkoako Urak S.A.
PROMOTOR: CONSORCIO DE AGUAS DE GIPUZKOA		
DESIGNACIÓN: ESTADO PROYECTADO. PLANTA GENERAL		FECHA: 02/09/2022
		VERSIÓN: 0
REDACTADO: LANDER ZABALLOS REVISADO: ASIER PEREZ APROBADO: AITOR LANDER IZA	ESCALA: INDICADAS	Nº PLANO: 4 HOJA: 1 DE: 1