



Gipuzkoako Ur Kantsortzioa
Gipuzkoako Urak

ANEJO 2: SERVICIOS AFECTADOS

OBRA:

IZETAKO HONRIDURA-LERRO BERRIA

AIA



- **AFECCION A OTRAS REDES Y SERVICIOS**

Tras consulta a Inkolan durante la elaboración del presente documento, se ha detectado la presencia de varios servicios en el ámbito de las obras (se adjuntan planos), por lo que será **IMPRESINDIBLE PREVIO AL COMIENZO DE LAS OBRAS** contactar con los responsables de todos los servicios (**aunque no aparezcan en la consulta adjunta**) para garantizar la ejecución de las obras sin afección a otros servicios.

Esta consulta deberá ser acreditada por la contrata en el replanteo de la obra, mediante justificante de la descarga realizada en Inkolan, quedando reflejada en la línea correspondiente del check-list de calidad del libro de órdenes y asistencia.

- **AFECCION A CARRETERAS, DOMINIO PUBLICO HIDRAULICO, PUERTOS, FFCC O PARTICULARES.**

Dentro del ámbito de las obras se afecta al vial GI-3162. Se adjunta copia de la correspondiente solicitud de autorización a la Diputación Foral de Gipuzkoa.

Donostia, febrero de 2022

Gipuzkoako Ur Kantsortzioa

Gipuzkoako Urak, S.A.

OBRA EGITEKO BAIMEN ESKARIA - SOLICITUD AUTORIZACION PARA OBRA

Eskatzailea Solicitante	GIPUZKOAKO UR KONTSORTZIOA		Data Fecha	8-4-2022
IFK CIF	G20423992	Helbidea Dirección	Blanca Vinuesa eraikuntza. Portuetxe,16, 1.solairua	
Herria Localidad	Donostia	P.K. C.P.	20018	Tfno Tfno
				943 31 18 01

OBREN IZENBURUA - TITULO DE LA OBRA:	KODEA / CODIGO:
IZETAKO HONRIDURA-LERRO BERRIA	90103072

Herria Localidad	AIA	Errepidea Carretera	GI-3210	K.P.	2+500
				P.K.	4+800


Sare mota Tipo de red	<input checked="" type="checkbox"/> Abastecimiento <input type="checkbox"/> Saneamiento	Justificazioa Motivo	<input type="checkbox"/> Renovación red <input checked="" type="checkbox"/> Ampliación red	<input type="checkbox"/> Reparación programada <input type="checkbox"/> Reparación urgente	Afekzio-mota Tipo de afección	<input checked="" type="checkbox"/> Cruce <input checked="" type="checkbox"/> Paralelismo
--------------------------	--	-------------------------	---	---	----------------------------------	--

OBREN DESKRIBAPENA - DESCRIPCION:

La obra consiste en la ampliación de la red de abastecimiento en Izeta auzoa.

Se instalará tubería de polietileno Ø90 mm, paralela a la carretera y a 4 metros de la línea exterior de calzada.


Se realizarán además tres cruces de carretera para prolongar la red hasta los caseríos a abastecer.

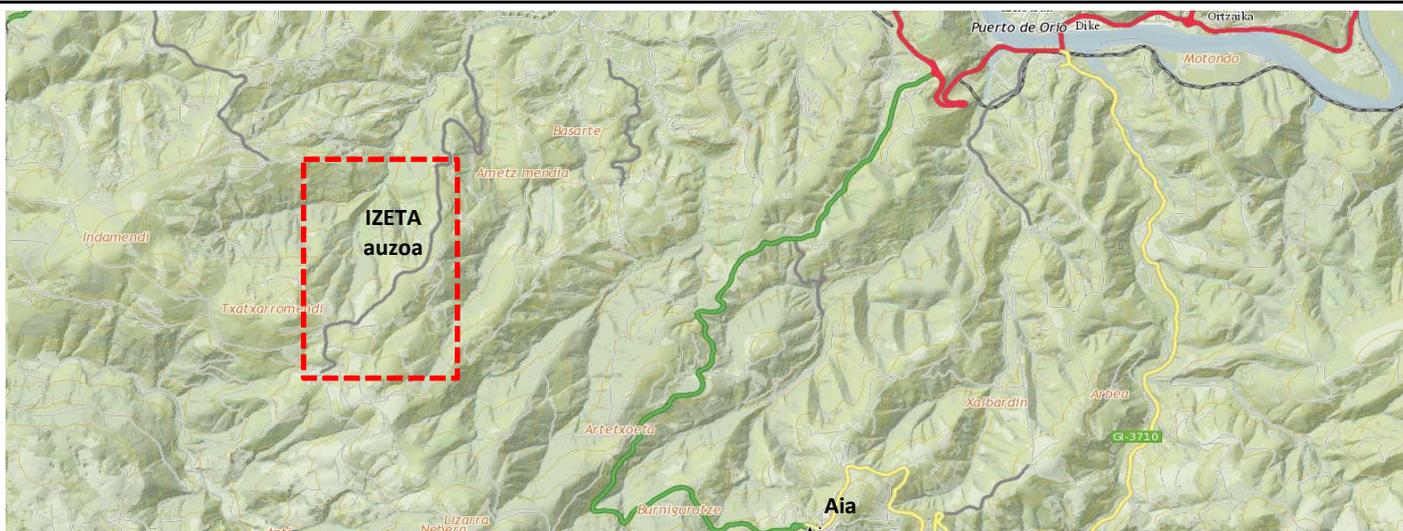


Fdo: Teresa Peñalba Sabaté


JEFA DE DESARROLLO DE INFRAESTRUCTURAS

OBRA:	IZETAKO HONRIDURA-LERRO BERRIA	CTRA:	GI-3210	AIA
-------	--------------------------------	-------	---------	-----

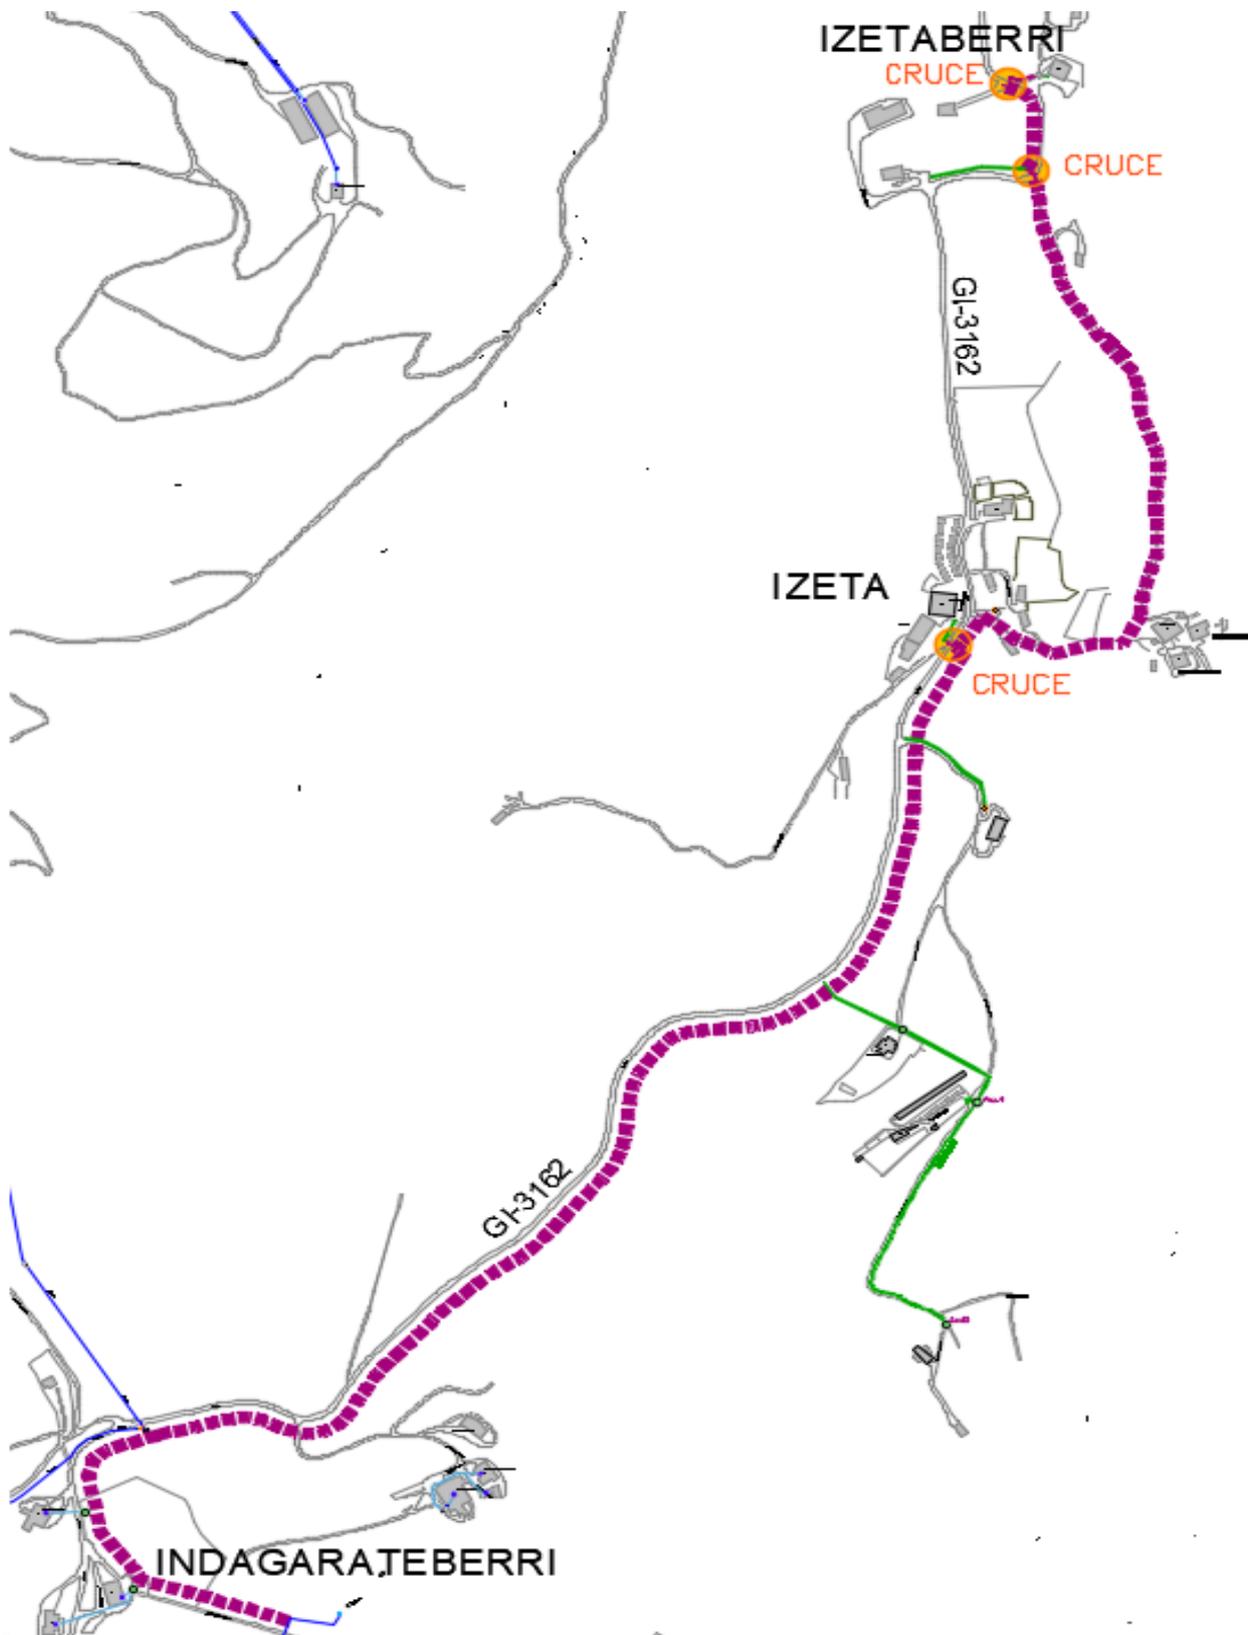

DETALLE CRUCES PROYECTADOS

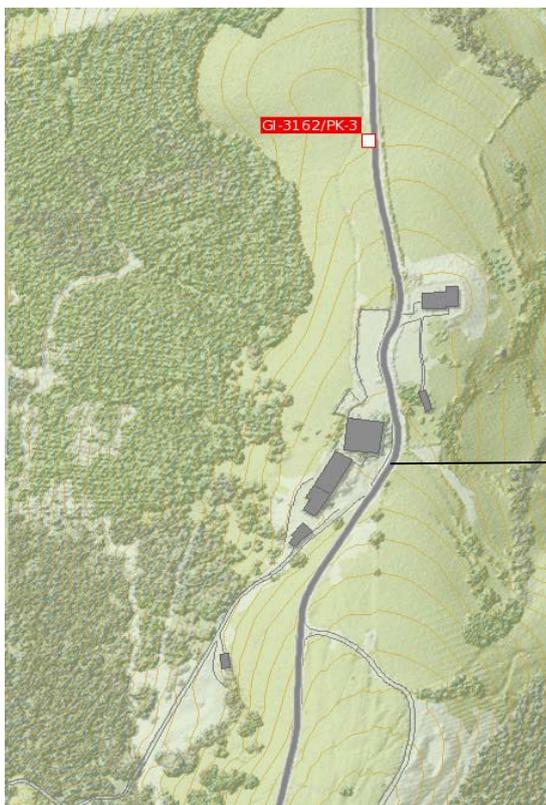

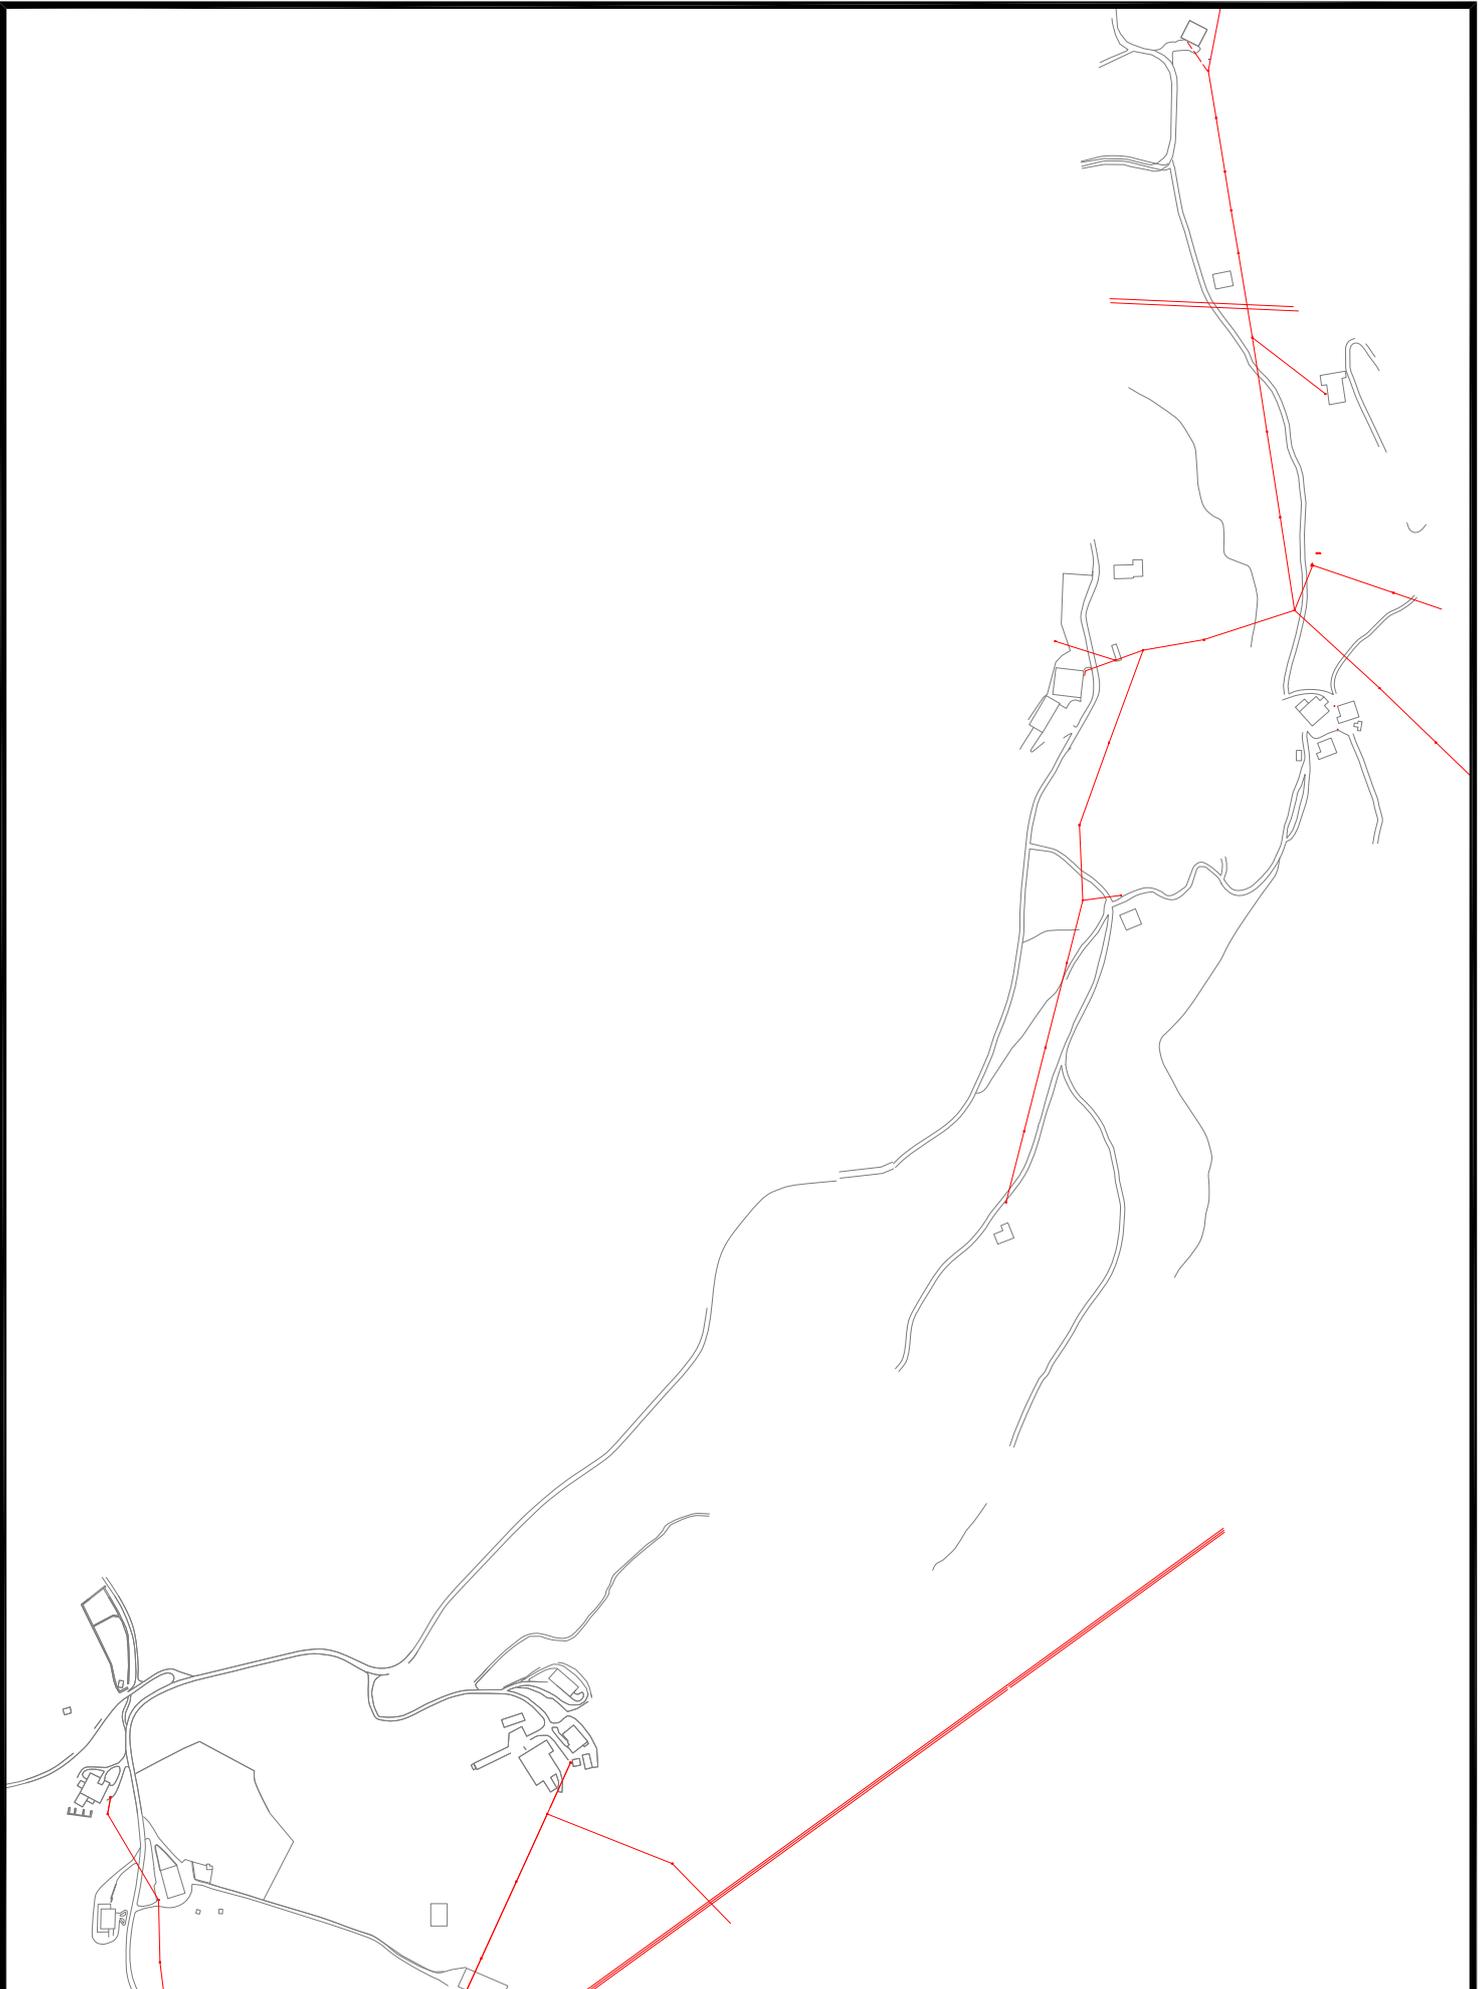

Gipuzkoako Urak S.A.

Proyecto / Proiektu:

IZETAKO LINEA BERRIA

Titulo del plano / Plano Izenburua:

SSAA - IBERDROLA

Escala / Eskala

1 / 7.000

Fecha / Data


Otsaila - 2022

Plano Nº / Planoa Zkia

SSAA

Hoja Nº / Orria Zkia

1 de 7

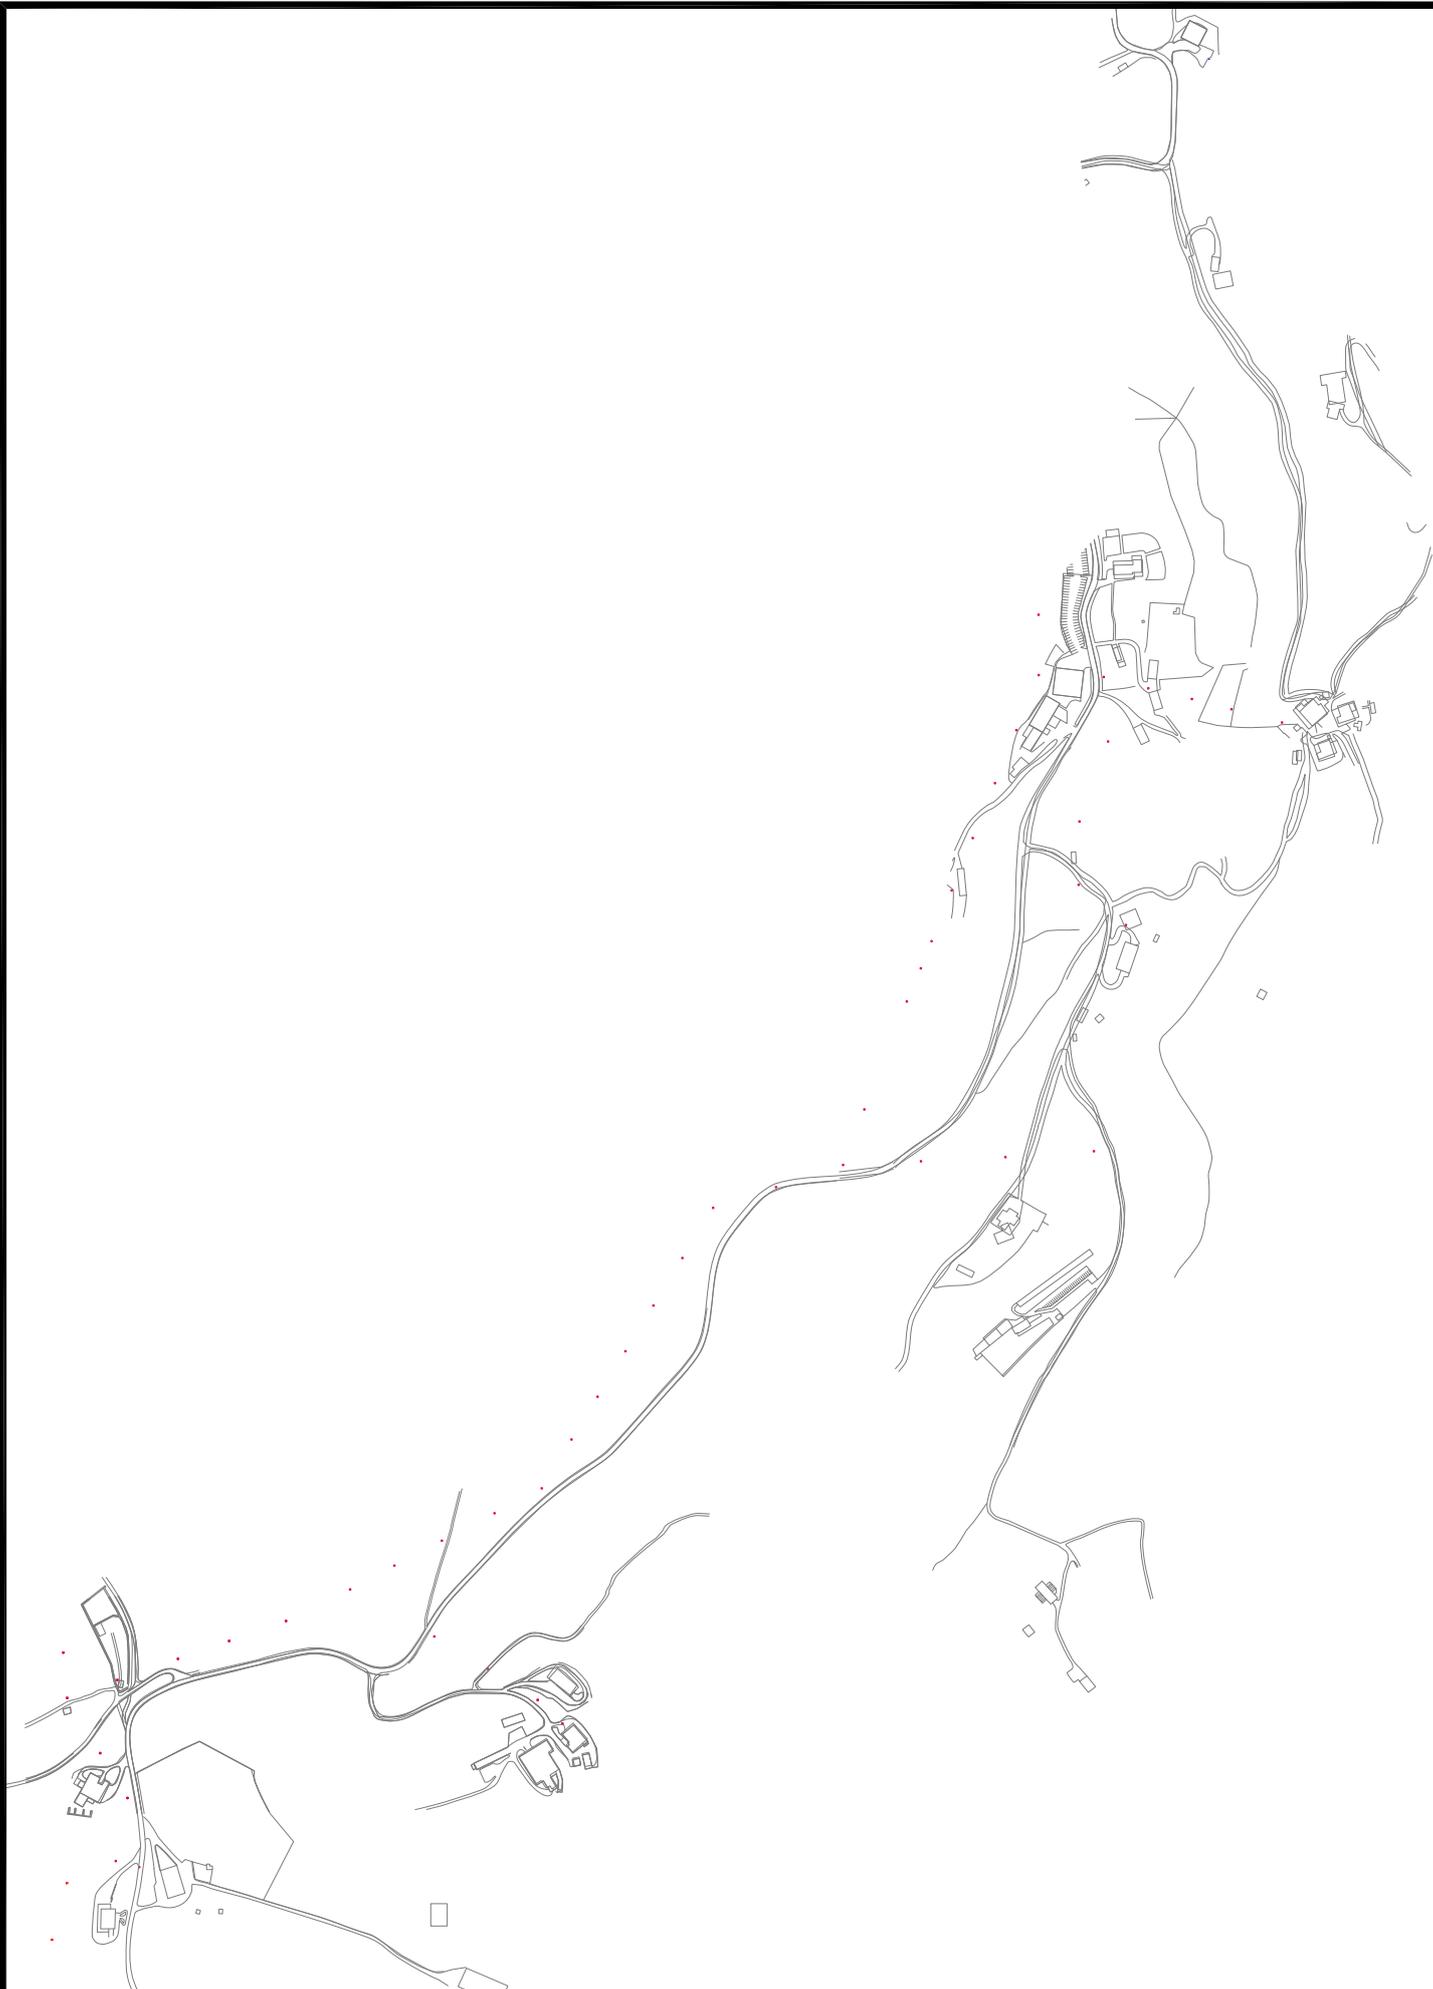

Gipuzkoako Urak S.A.

Proyecto / Proiektio:

IZETAKO LINEA BERRIA

Titulo del plano / Plano Izenburua:

SSAA - TELEFONICA

Escala / Eskala

1 / 7.000

Fecha / Data


Otsaila - 2022

Plano Nº / Planoa Zkia

SSAA

Hoja Nº / Orria Zkia

2 de 7

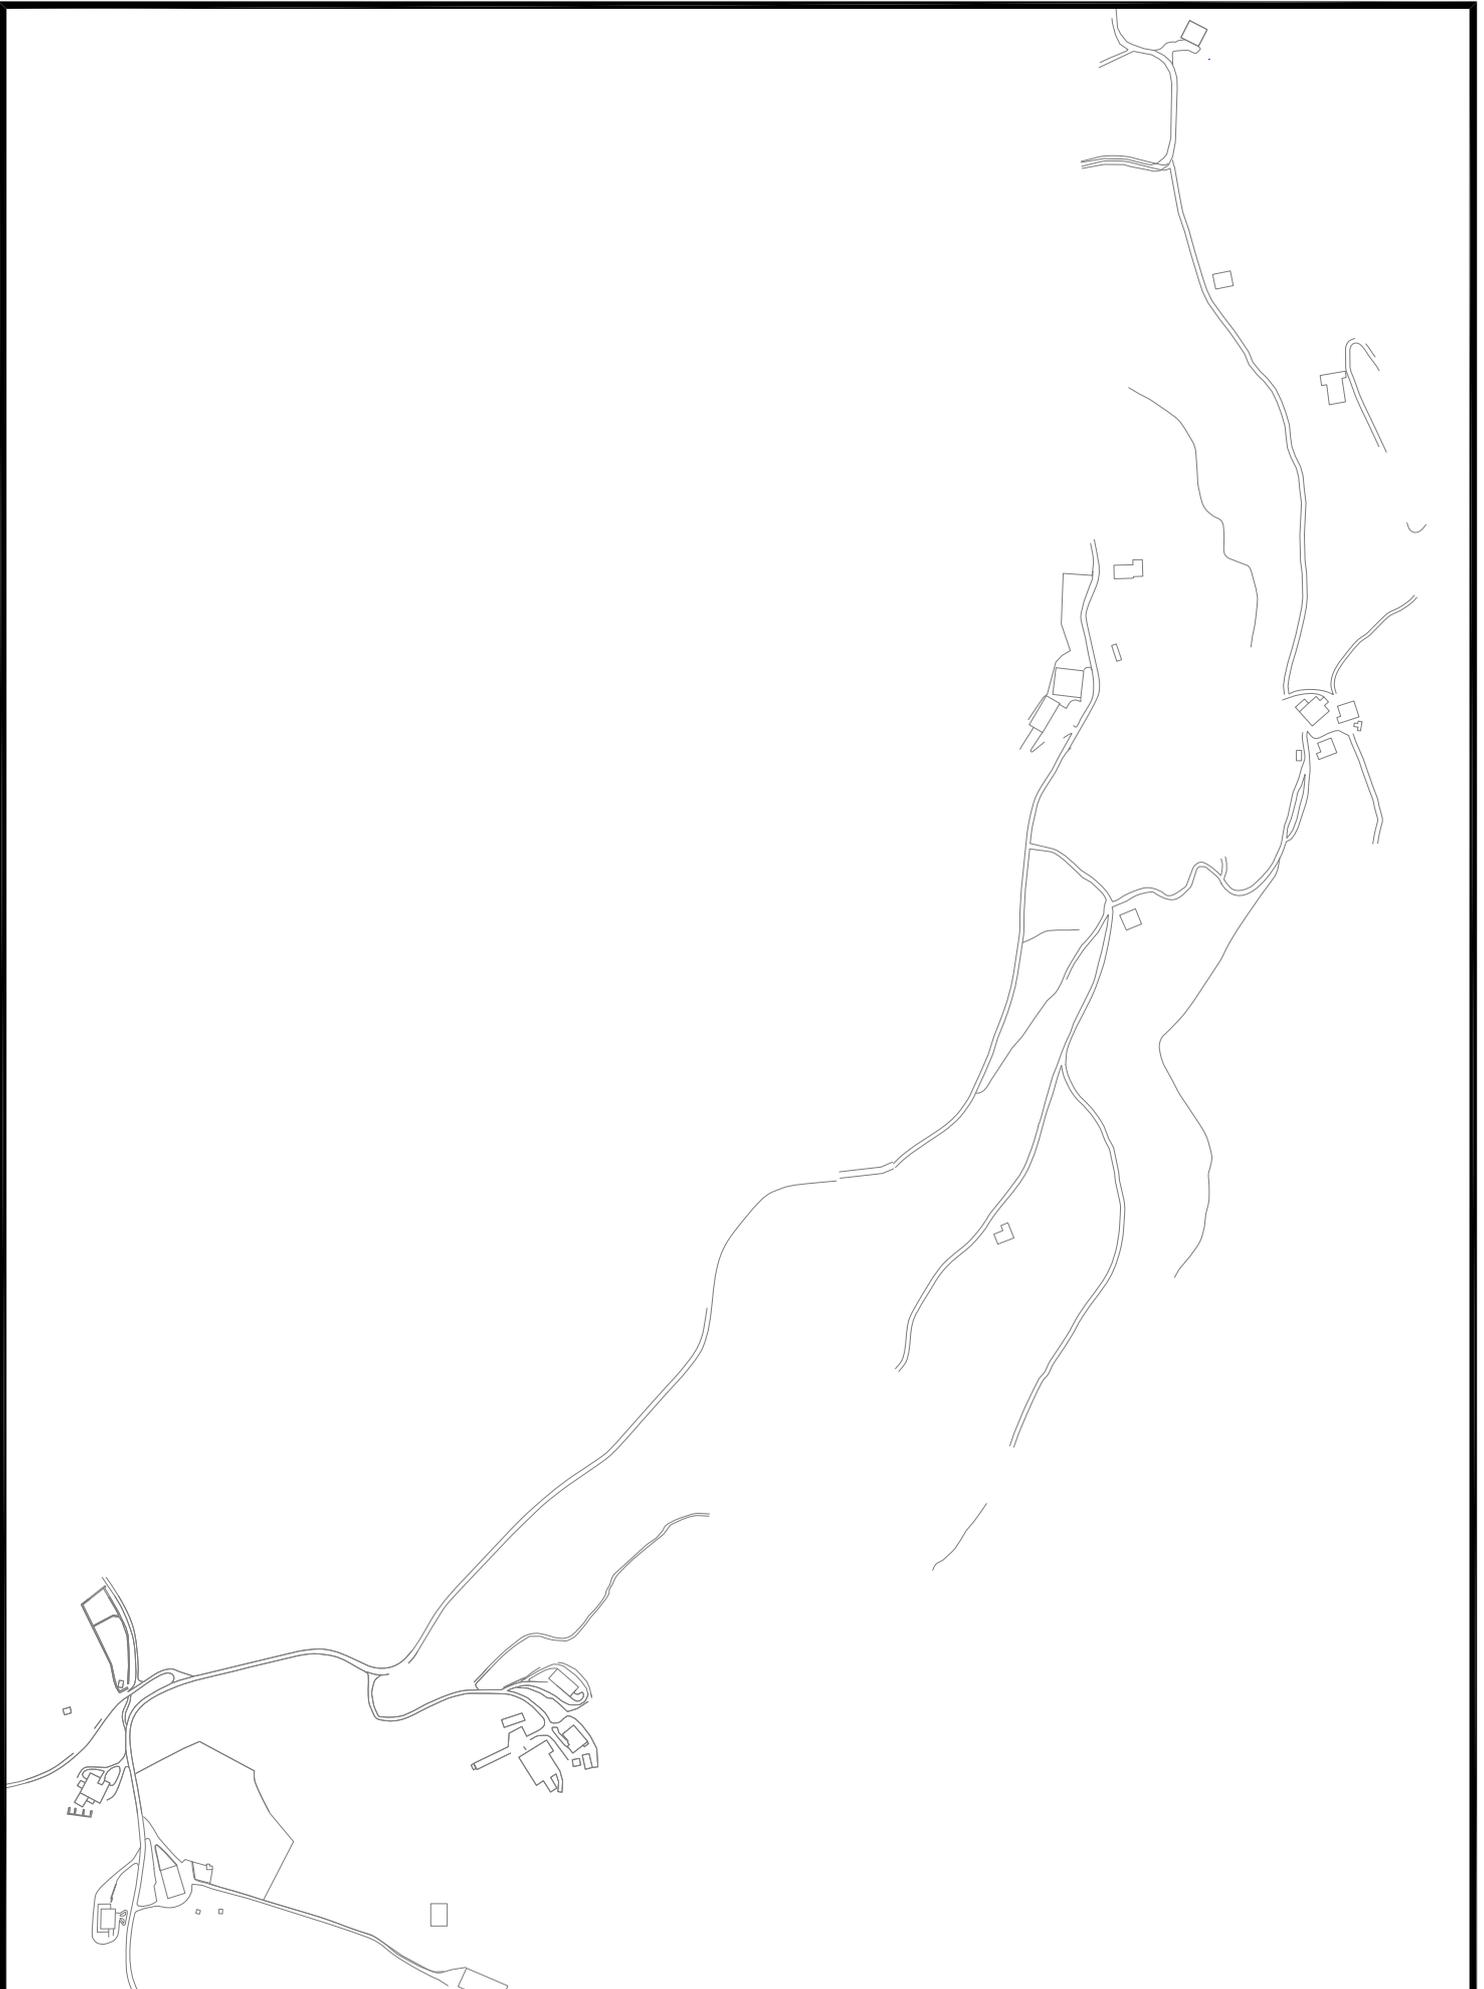

Gipuzkoako Urak S.A.

Proyecto / Proiektu:

IZETAKO LINEA BERRIA

Titulo del plano / Plano Izenburua:

SSAA - NORTEGAS

Escala / Eskala

1 / 7.000

Fecha / Data


Otsaila - 2022

Plano Nº / Planoa Zkia


SSAA

Hoja Nº / Orria Zkia


3 de 7

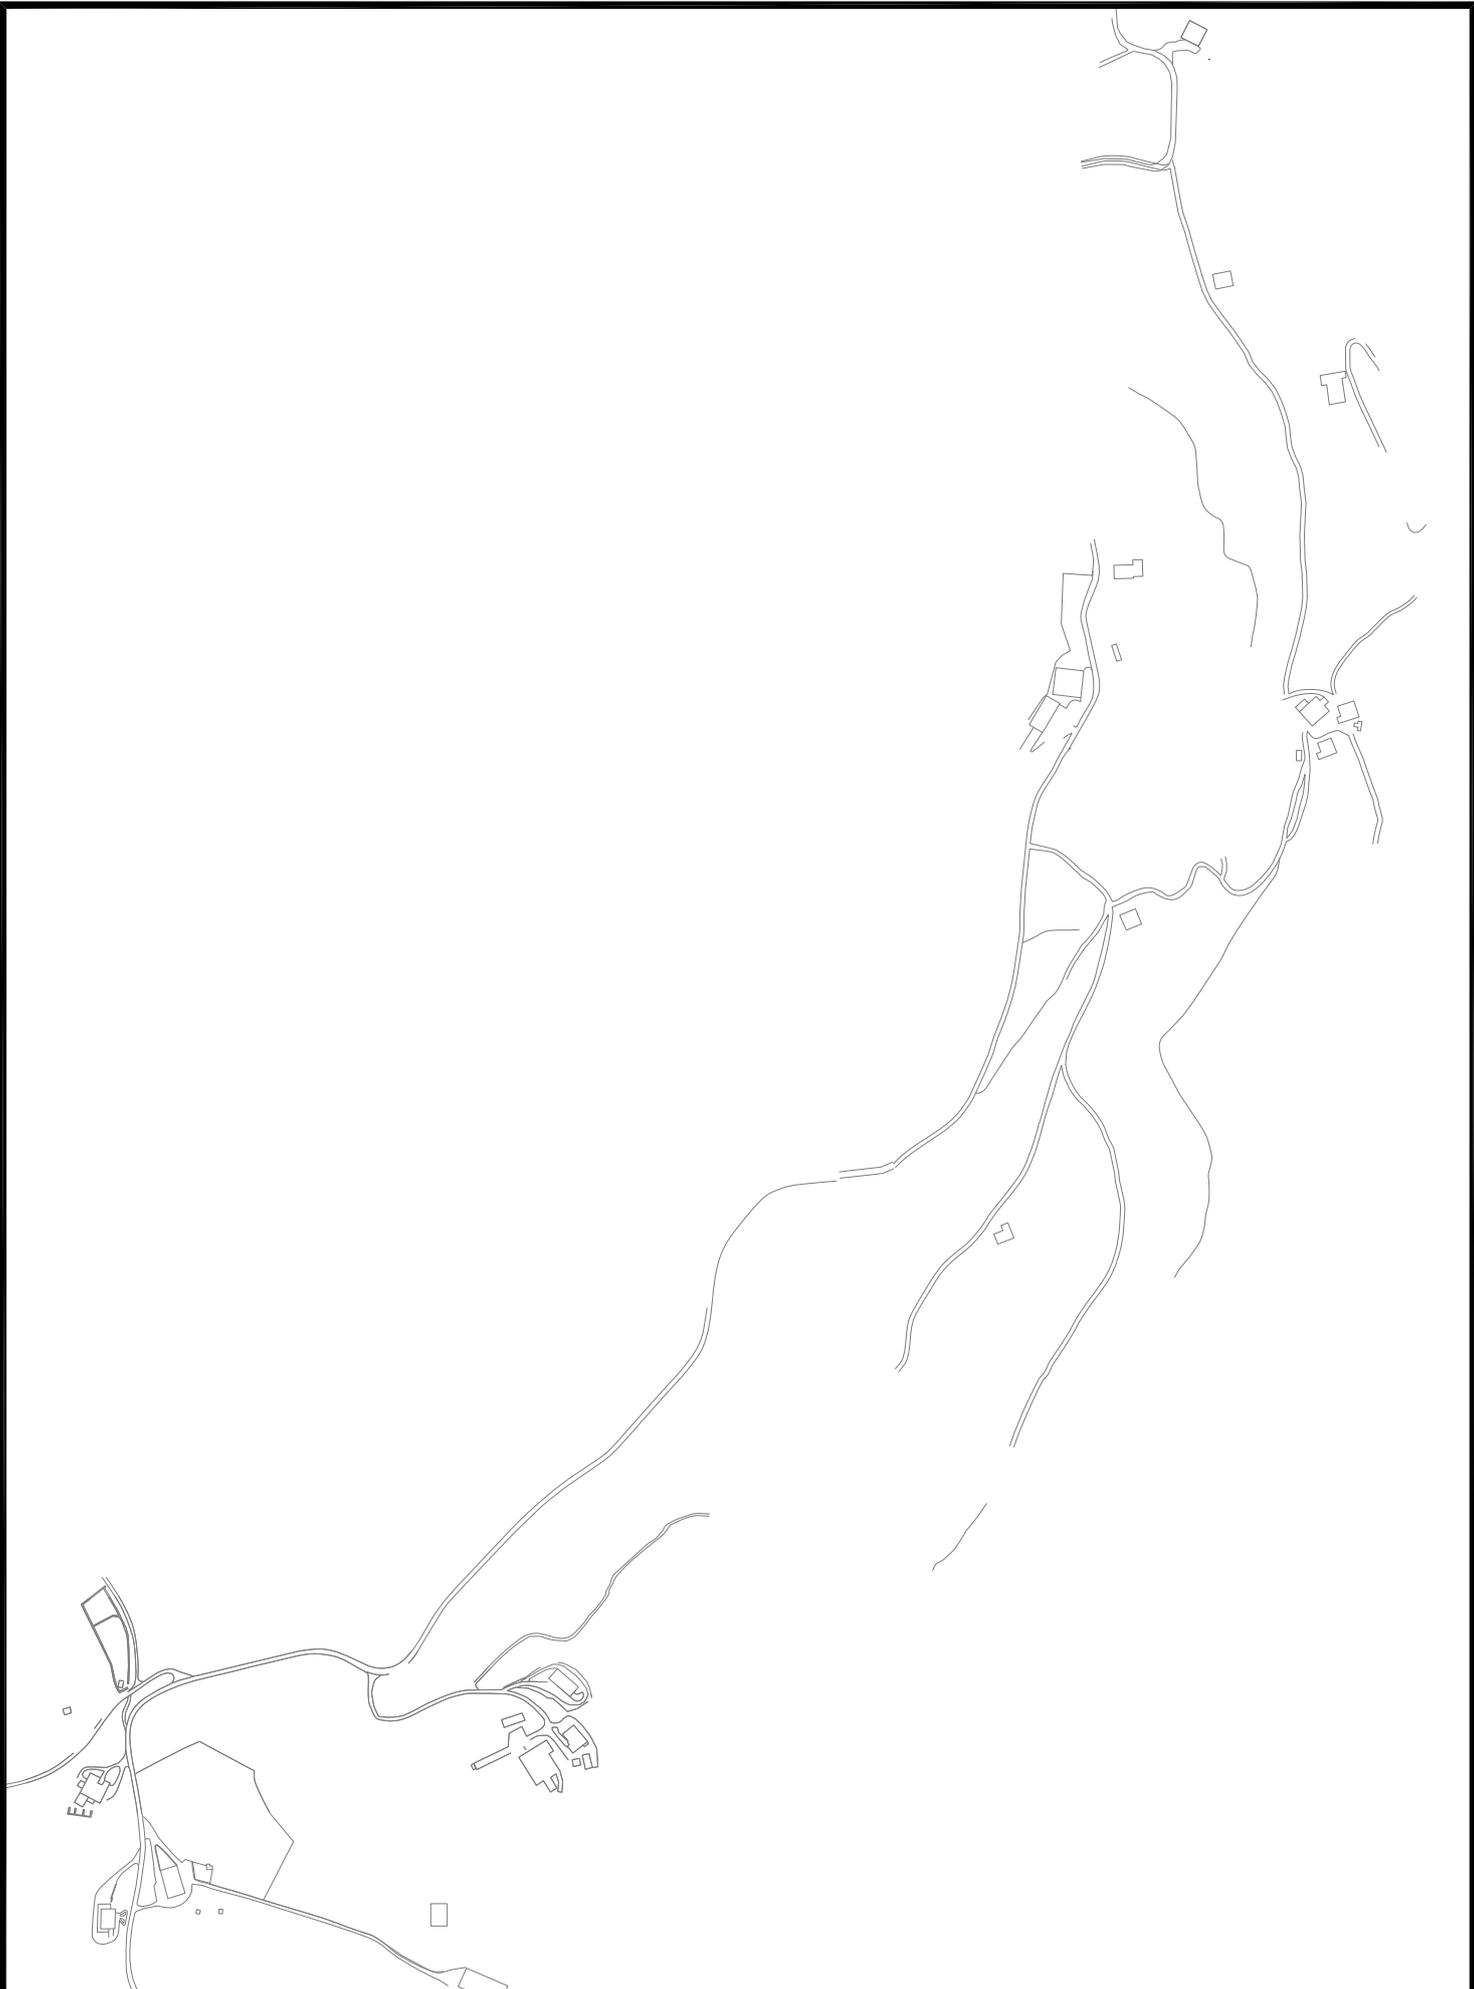

 <p>Gipuzkoako Urak S.A.</p>	Proyecto / Proiektu: <p style="text-align: center;">IZETAKO LINEA BERRIA</p>	Escala / Eskala <p style="text-align: center;">1 / 7.000</p>	Plano Nº / Planoa Zkia <p style="text-align: center;">SSAA</p>
	Titulo del plano / Plano Izenburua: <p style="text-align: center;">SSAA - EUSKALTEL</p>	Fecha / Data <p style="text-align: center;">Otsaila - 2022</p>	Hoja Nº / Orria Zkia <p style="text-align: center;">4 de 7</p>

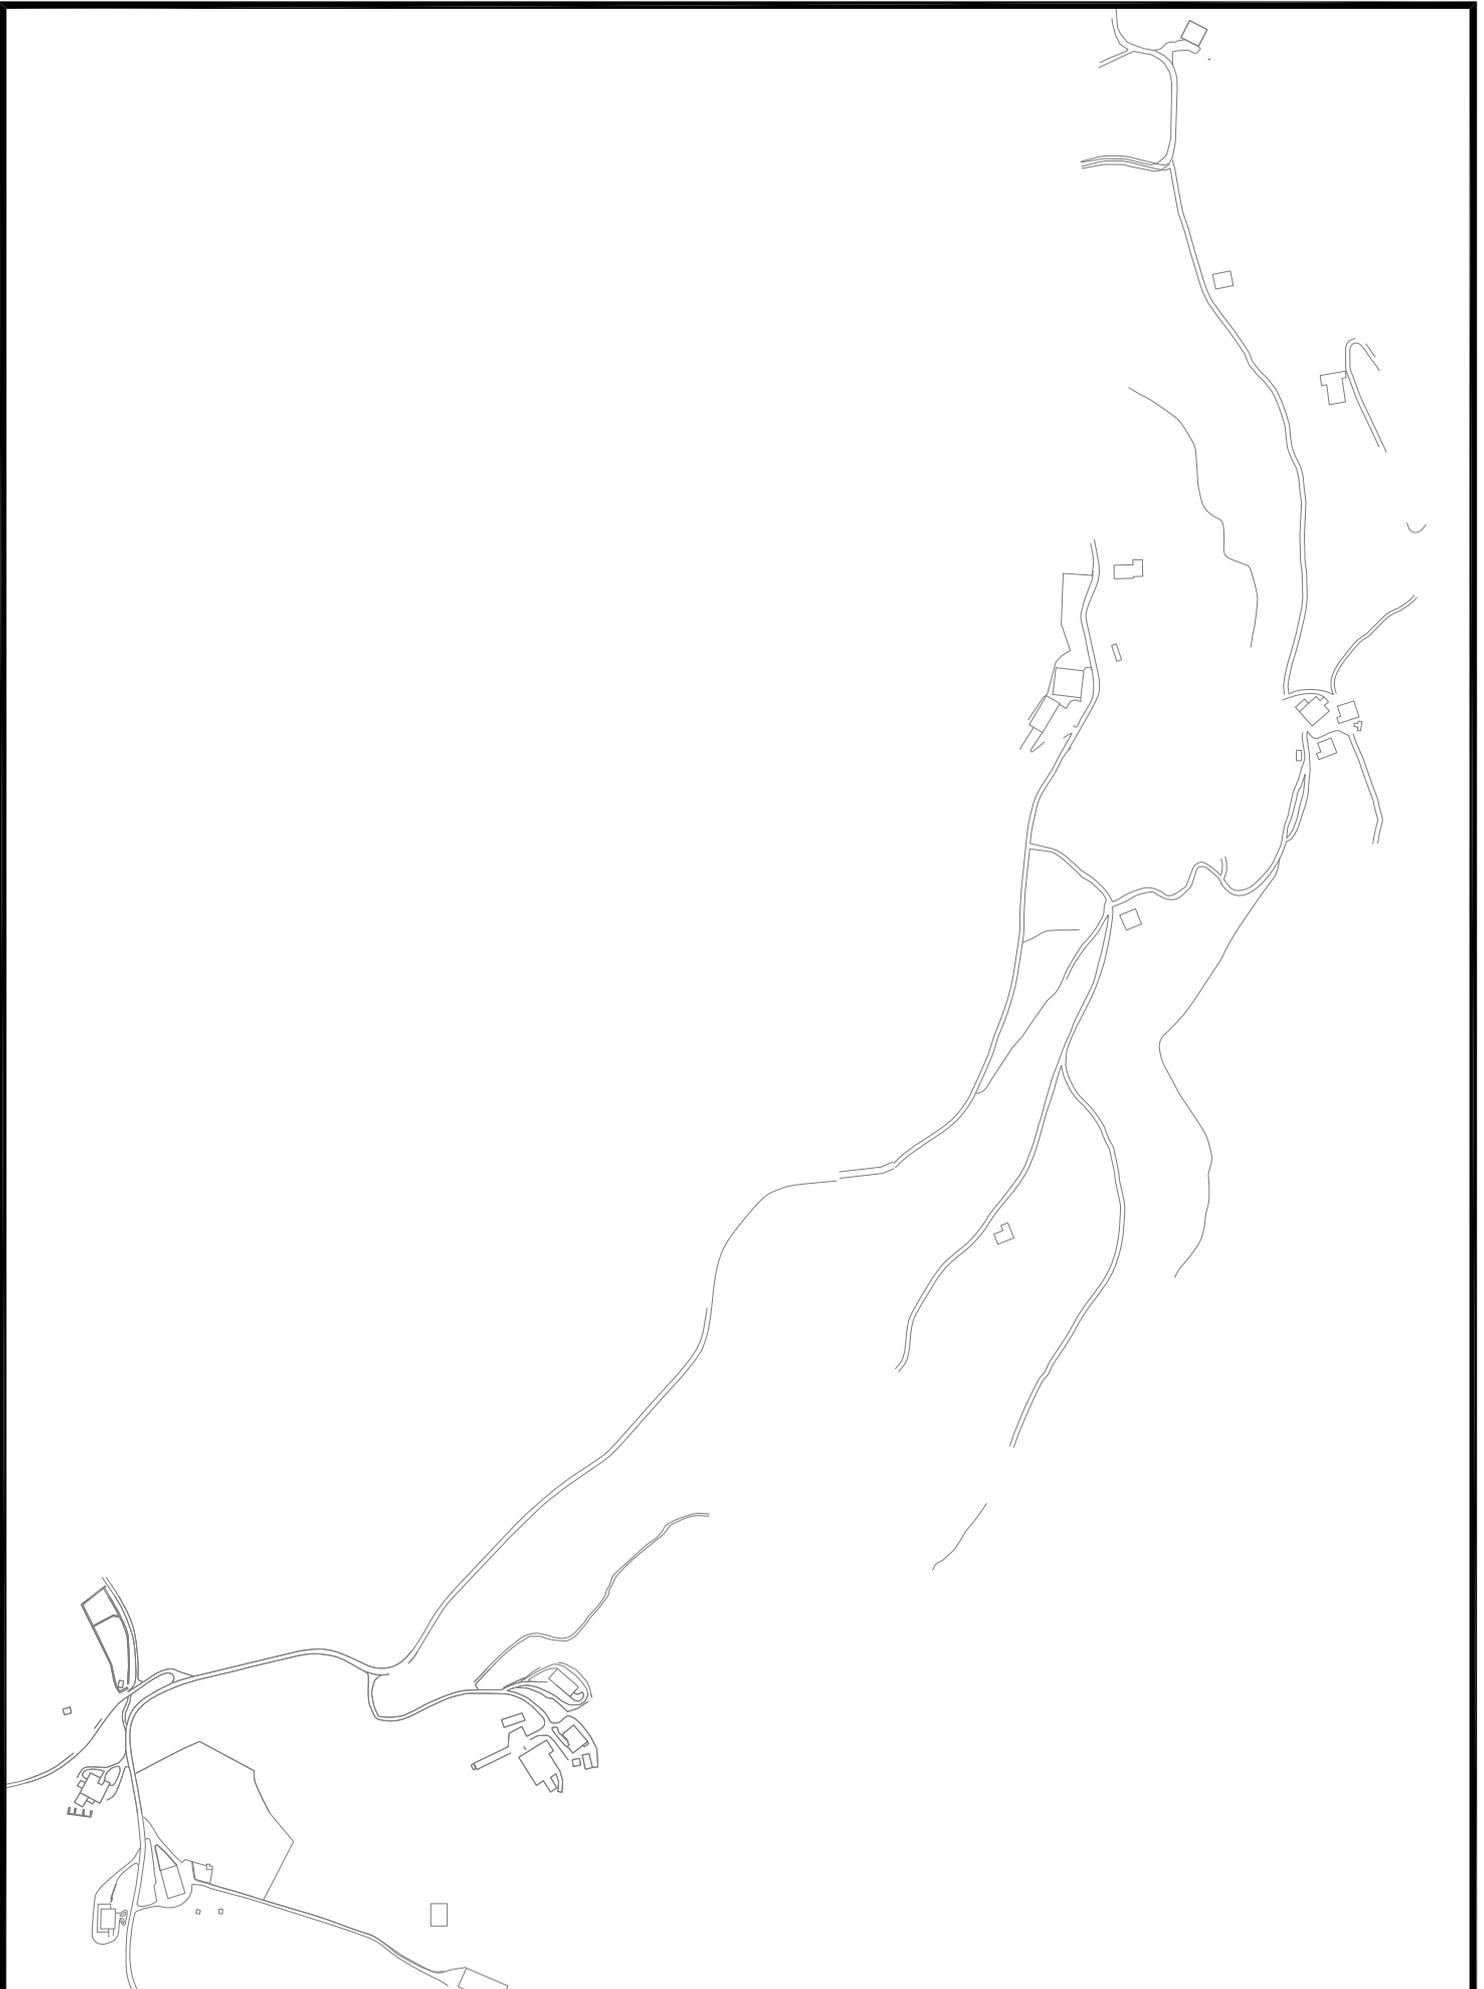

 Gipuzkoako Urak S.A.	Proyecto / Proiektu: IZETAKO LINEA BERRIA	Escala / Eskala 1 / 7.000	Plano Nº / Planoa Zkia SSAA
	Titulo del plano / Plano Izenburua: SSAA - RED BAJA SANEAMIENTO GUSA	Fecha / Data Otsaila - 2022	Hoja Nº / Orria Zkia 5 de 7

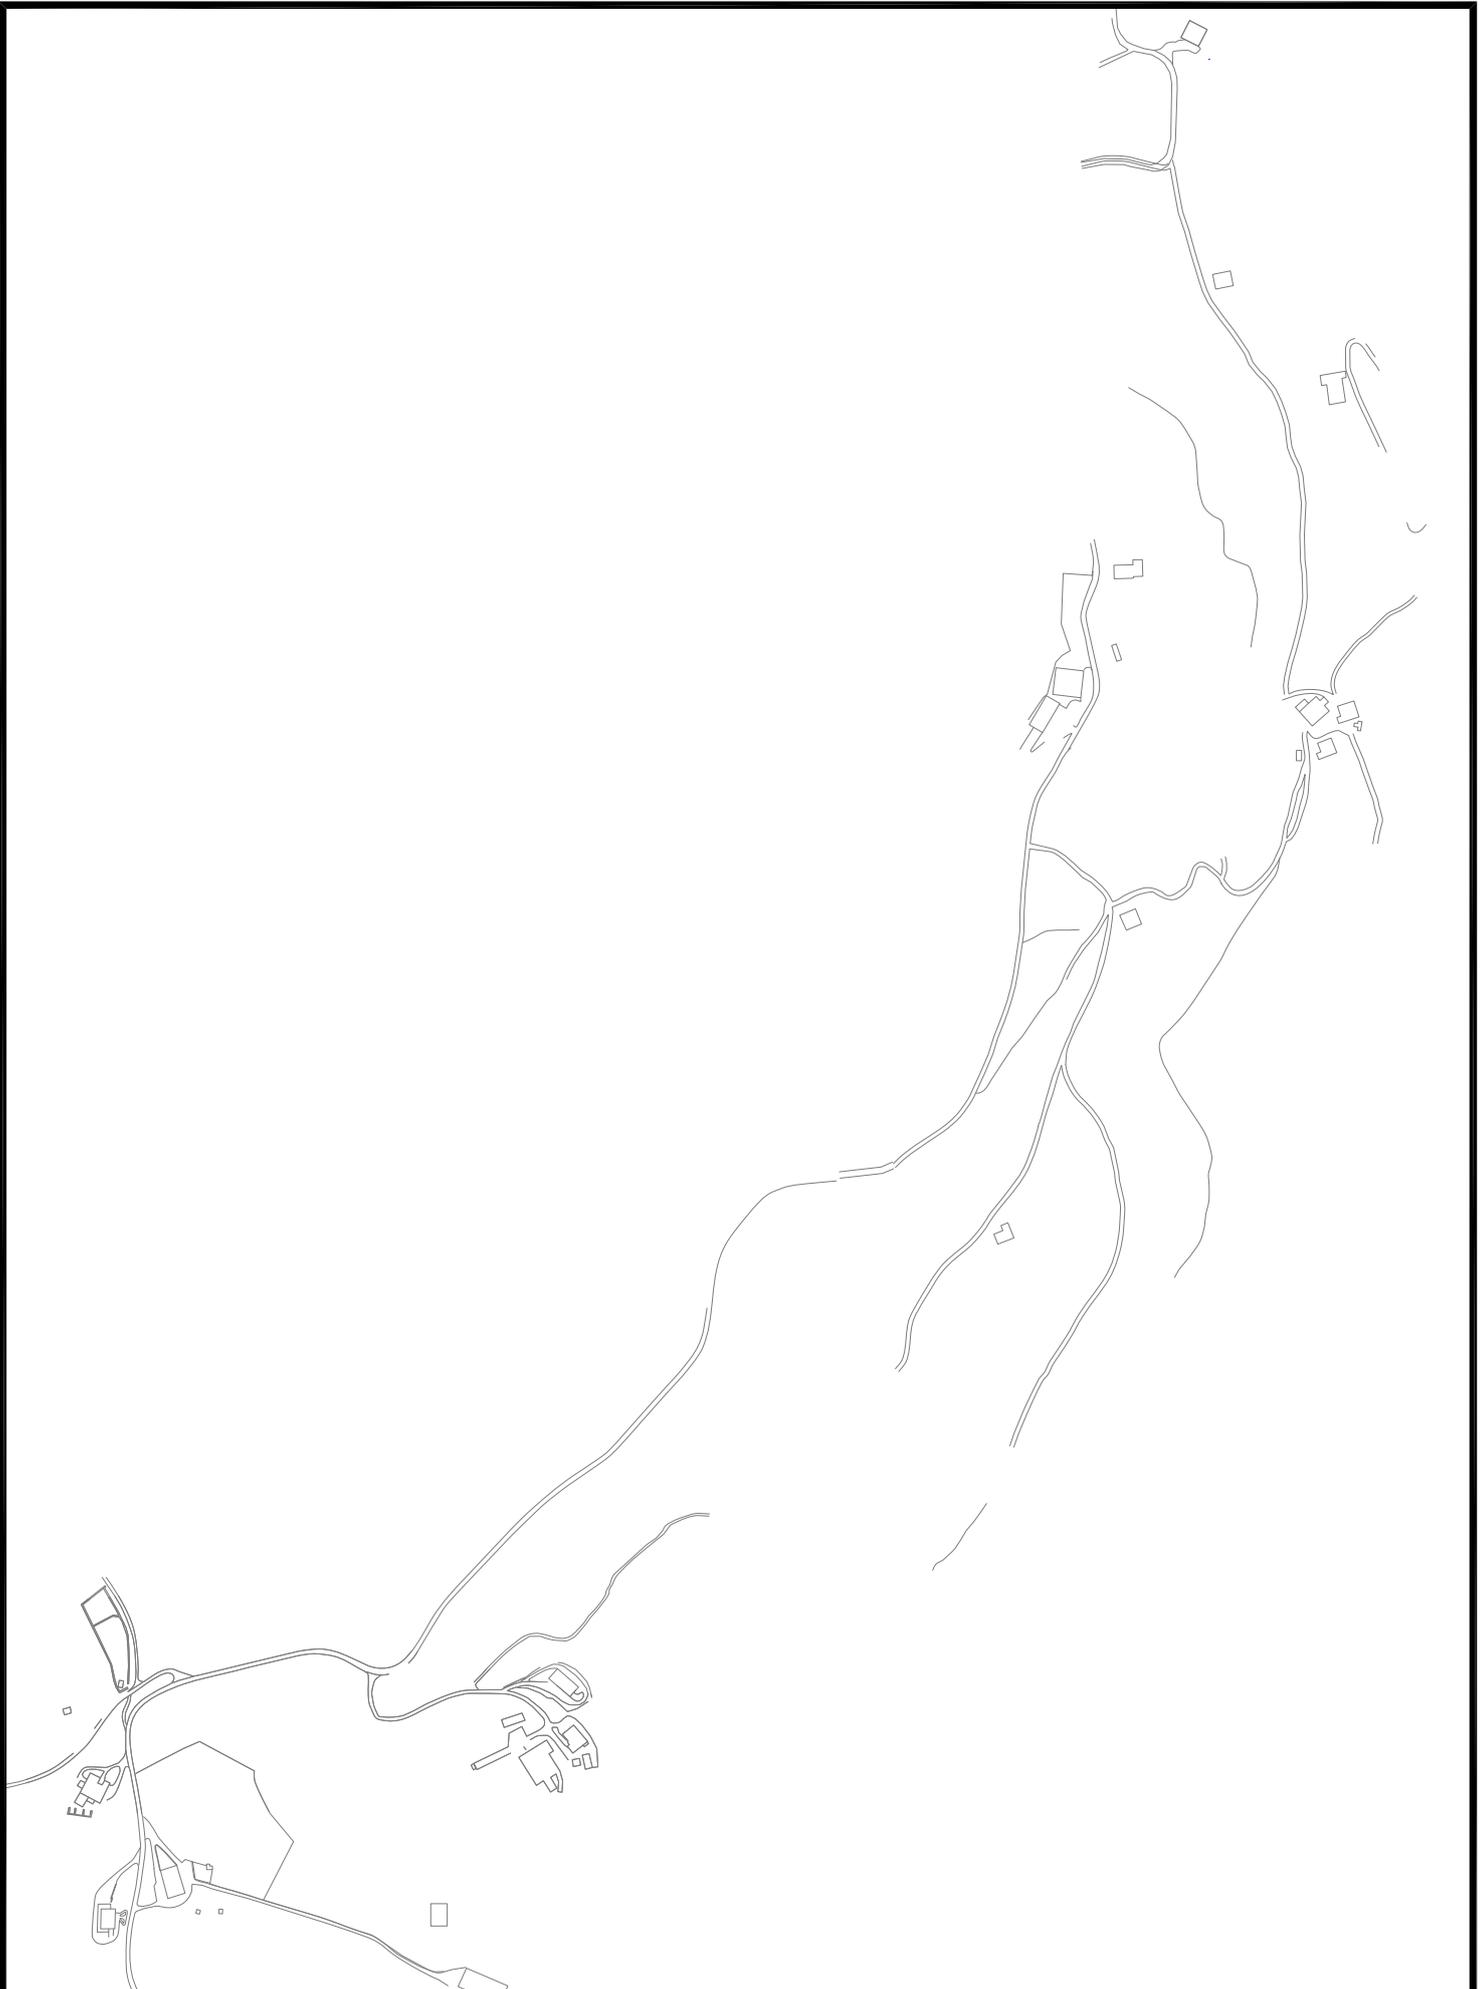

Gipuzkoako Urak S.A.

Proyecto / Proiektu:

IZETAKO LINEA BERRIA

Titulo del plano / Plano Izenburua:

SSAA - RED ALTA SANEAMIENTO GUK

Escala / Eskala

1 / 7.000

Fecha / Data


Otsaila - 2022

Plano Nº / Planoa Zkia

SSAA

Hoja Nº / Orria Zkia

6 de 7

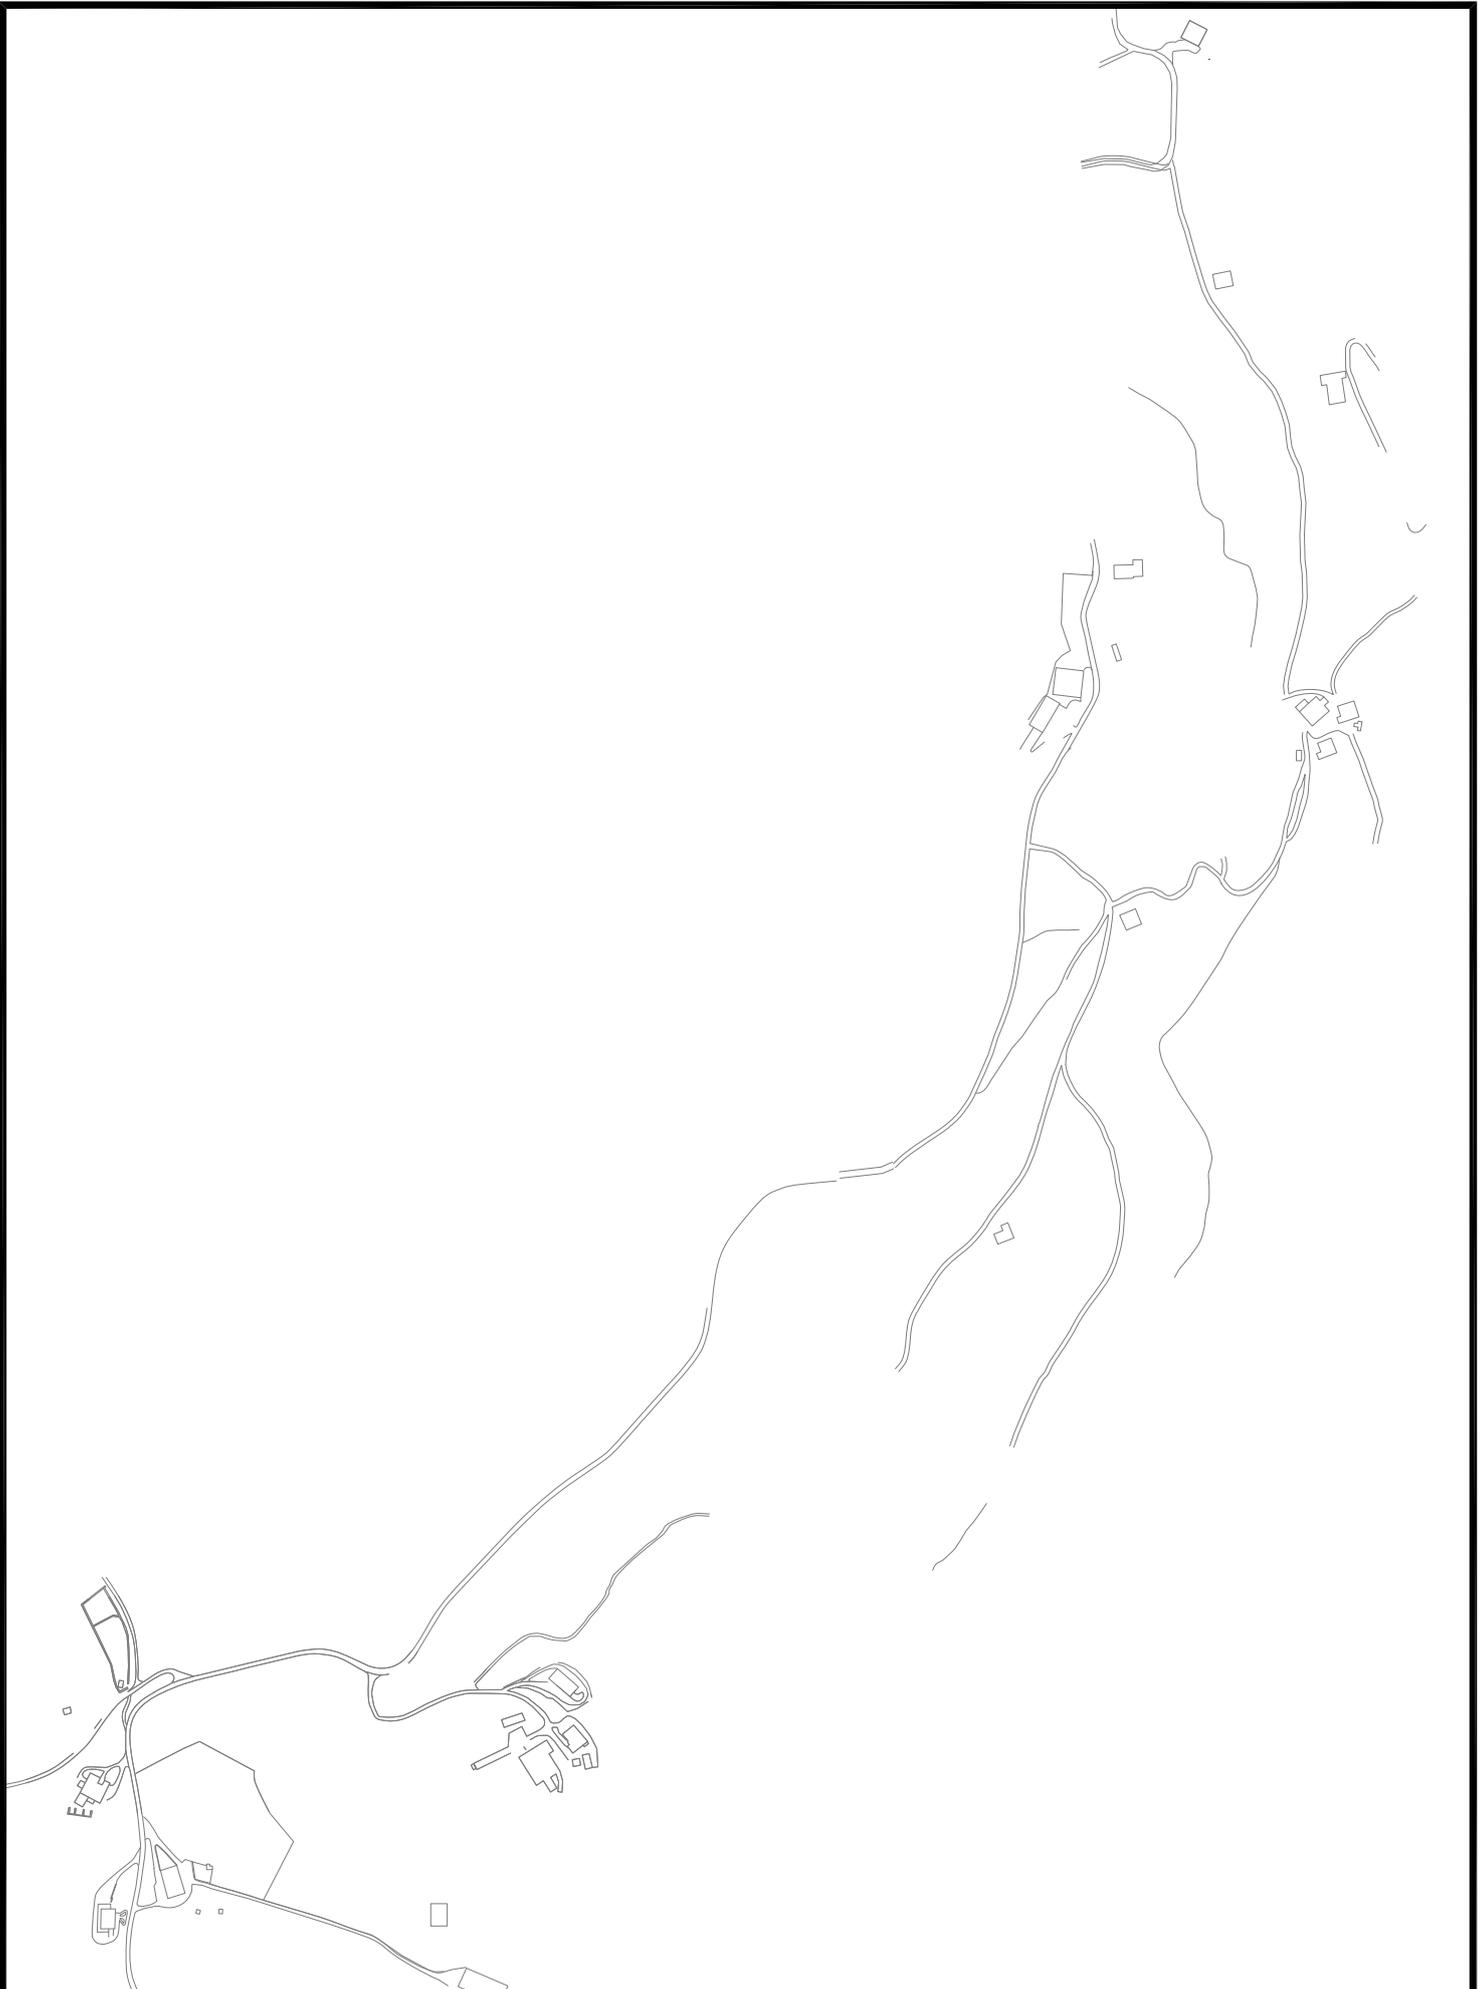

Gipuzkoako Urak S.A.

Proyecto / Proiektio:

IZETAKO LINEA BERRIA

Titulo del plano / Plano Izenburua:

SSAA - RED ALTA ABASTECIMIENTO GUK

Escala / Eskala

1 / 7.000

Fecha / Data

Otsaila - 2022

Plano Nº / Planoa Zkia

SSAA

Hoja Nº / Orria Zkia

7 de 7