



ANEJO 2

SERVICIOS AFECTADOS

OBRA

MEJORA LINEA EGUZKI-URDANETA

AIA





1. AFECCION A OTRAS REDES Y SERVICIOS

Tras consulta a Inkolan durante la elaboración del presente documento, se ha detectado la presencia de varios servicios en el ámbito de las obras (se adjuntan planos), por lo que será **IMPRESINDIBLE PREVIO AL COMIENZO DE LAS OBRAS** contactar con los responsables de todos los servicios (**aunque no aparezcan en la consulta adjunta**) para garantizar la ejecución de las obras sin afección a otros servicios.

Esta consulta deberá ser acreditada por la contrata en el replanteo de la obra, mediante justificante de la descarga realizada en Inkolan.

2. AFECCION A CARRETERAS, DOMINIO PUBLICO HIDRAULICO, PUERTOS O FFCC.

Dentro del ámbito de las obras se ha constatado la presencia del vial GI-3162, y debido a que durante las obras se realizará una actuación próxima a la misma, se adjunta la copia del registro de entrada de la solicitud de autorización a la Diputación Foral de Gipuzkoa.


OBRA EGITEKO BAIMEN ESKARIA - SOLICITUD AUTORIZACION PARA OBRA

Eskatzailea Solicitante		GIPUZKOAKO UR KONTSORTZIOA		Data Fecha	12-11-2018	
IFK CIF	G20423992	Helbidea Dirección				Blanca Vinuesa eraikuntza. Portuetxe,16, 1.solairua
Herria Localidad	Donostia	P.K. C.P.	20018	Tfñoa Tfño	943 31 18 01	

OBREN IZENBURUA - TITULO DE LA OBRA:				KODEA / CODIGO:	
MEJORA LINEA EGUZKI-URDANETA				-	
Herria Localidad	AIA	Errepidea Carretera	GI-3162	K.P. P.K.	4+720
Sare mota Tipo de red	<input checked="" type="checkbox"/> Abastecimiento <input type="checkbox"/> Saneamiento	Juztifkazioa Motivo	<input checked="" type="checkbox"/> Renovación red <input type="checkbox"/> Ampliación red	Reparación programada Reparación urgente	Afekzio-mota Tipo de afección
				<input checked="" type="checkbox"/> Cruce	<input type="checkbox"/> Paralelismo

OBREN DESKRIBAPENA - DESCRIPCION:


La obra consiste en la renovacion de la red actual, sustituyendolo por una conduccion de Polietileno de \varnothing 75 mm.
El cruce se producirá en el P.K. 4 + 720 aproximadamente y despues tomará el camino hacia Agiñetazarra.

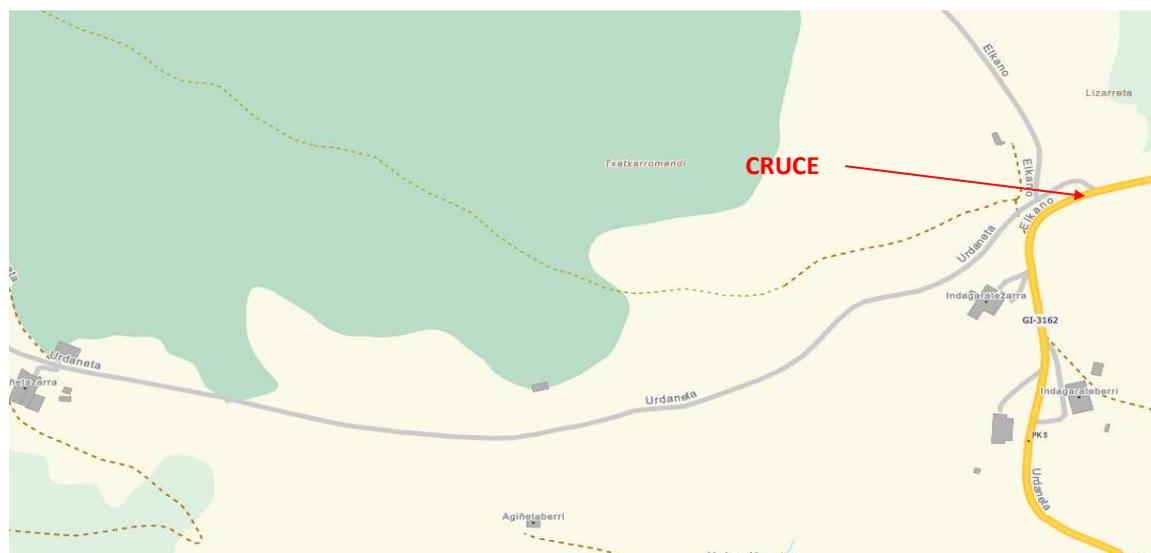


Fdo: Teresa Peñalba Sabaté


JEFA DE DESARROLLO DE INFRAESTRUCTURAS

ESTADO ACTUAL

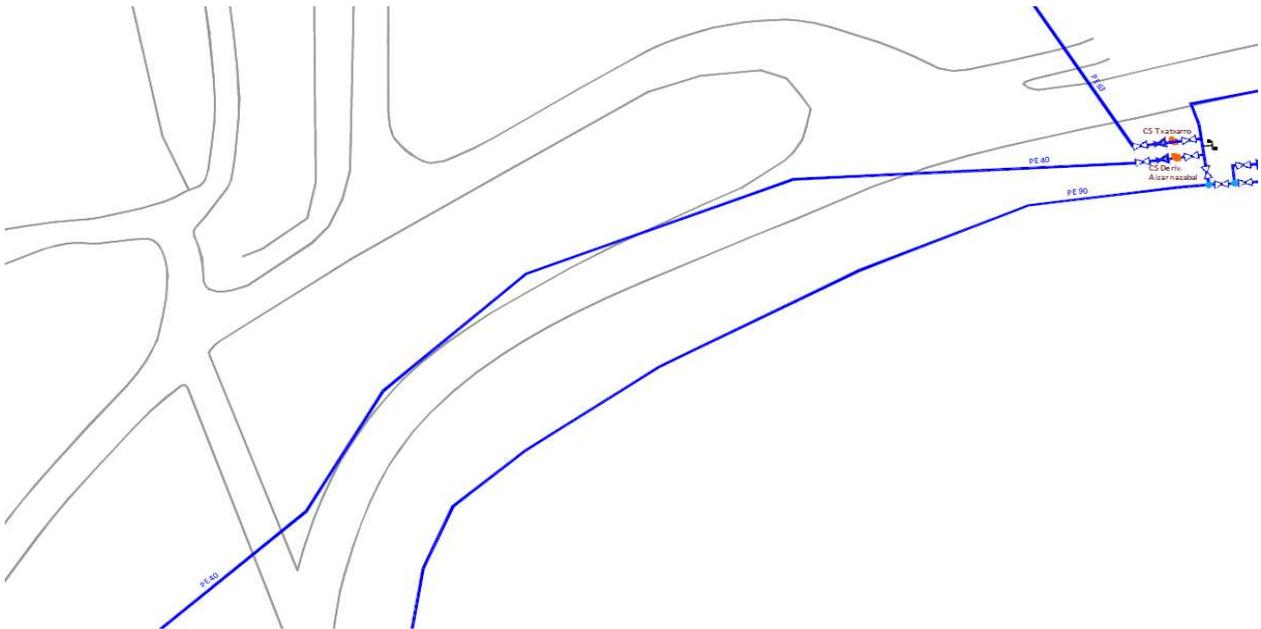


ESTADO PROYECTADO

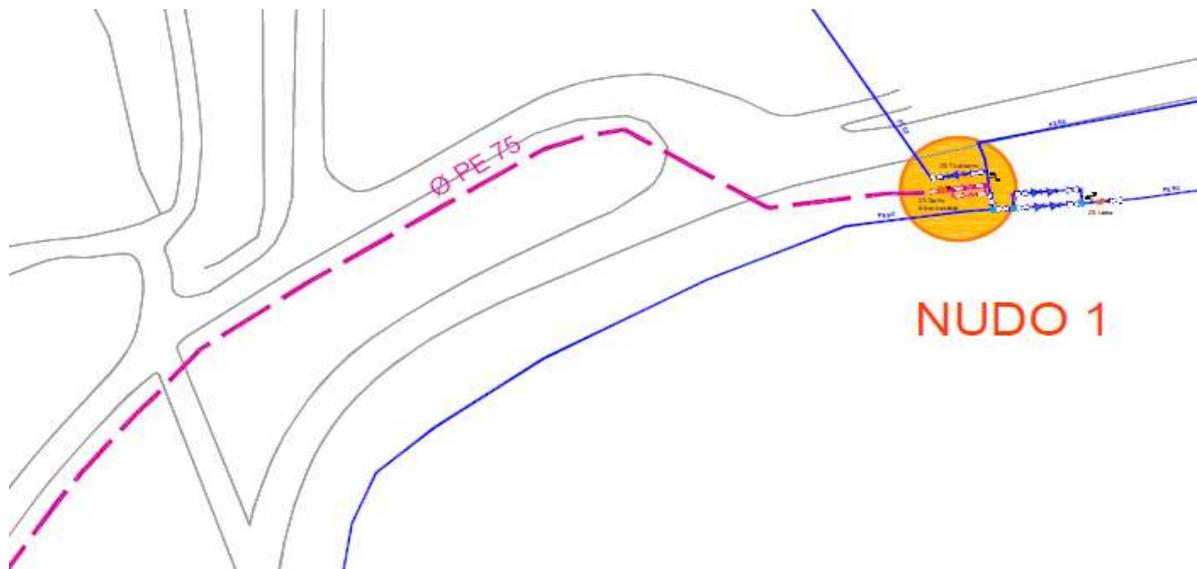

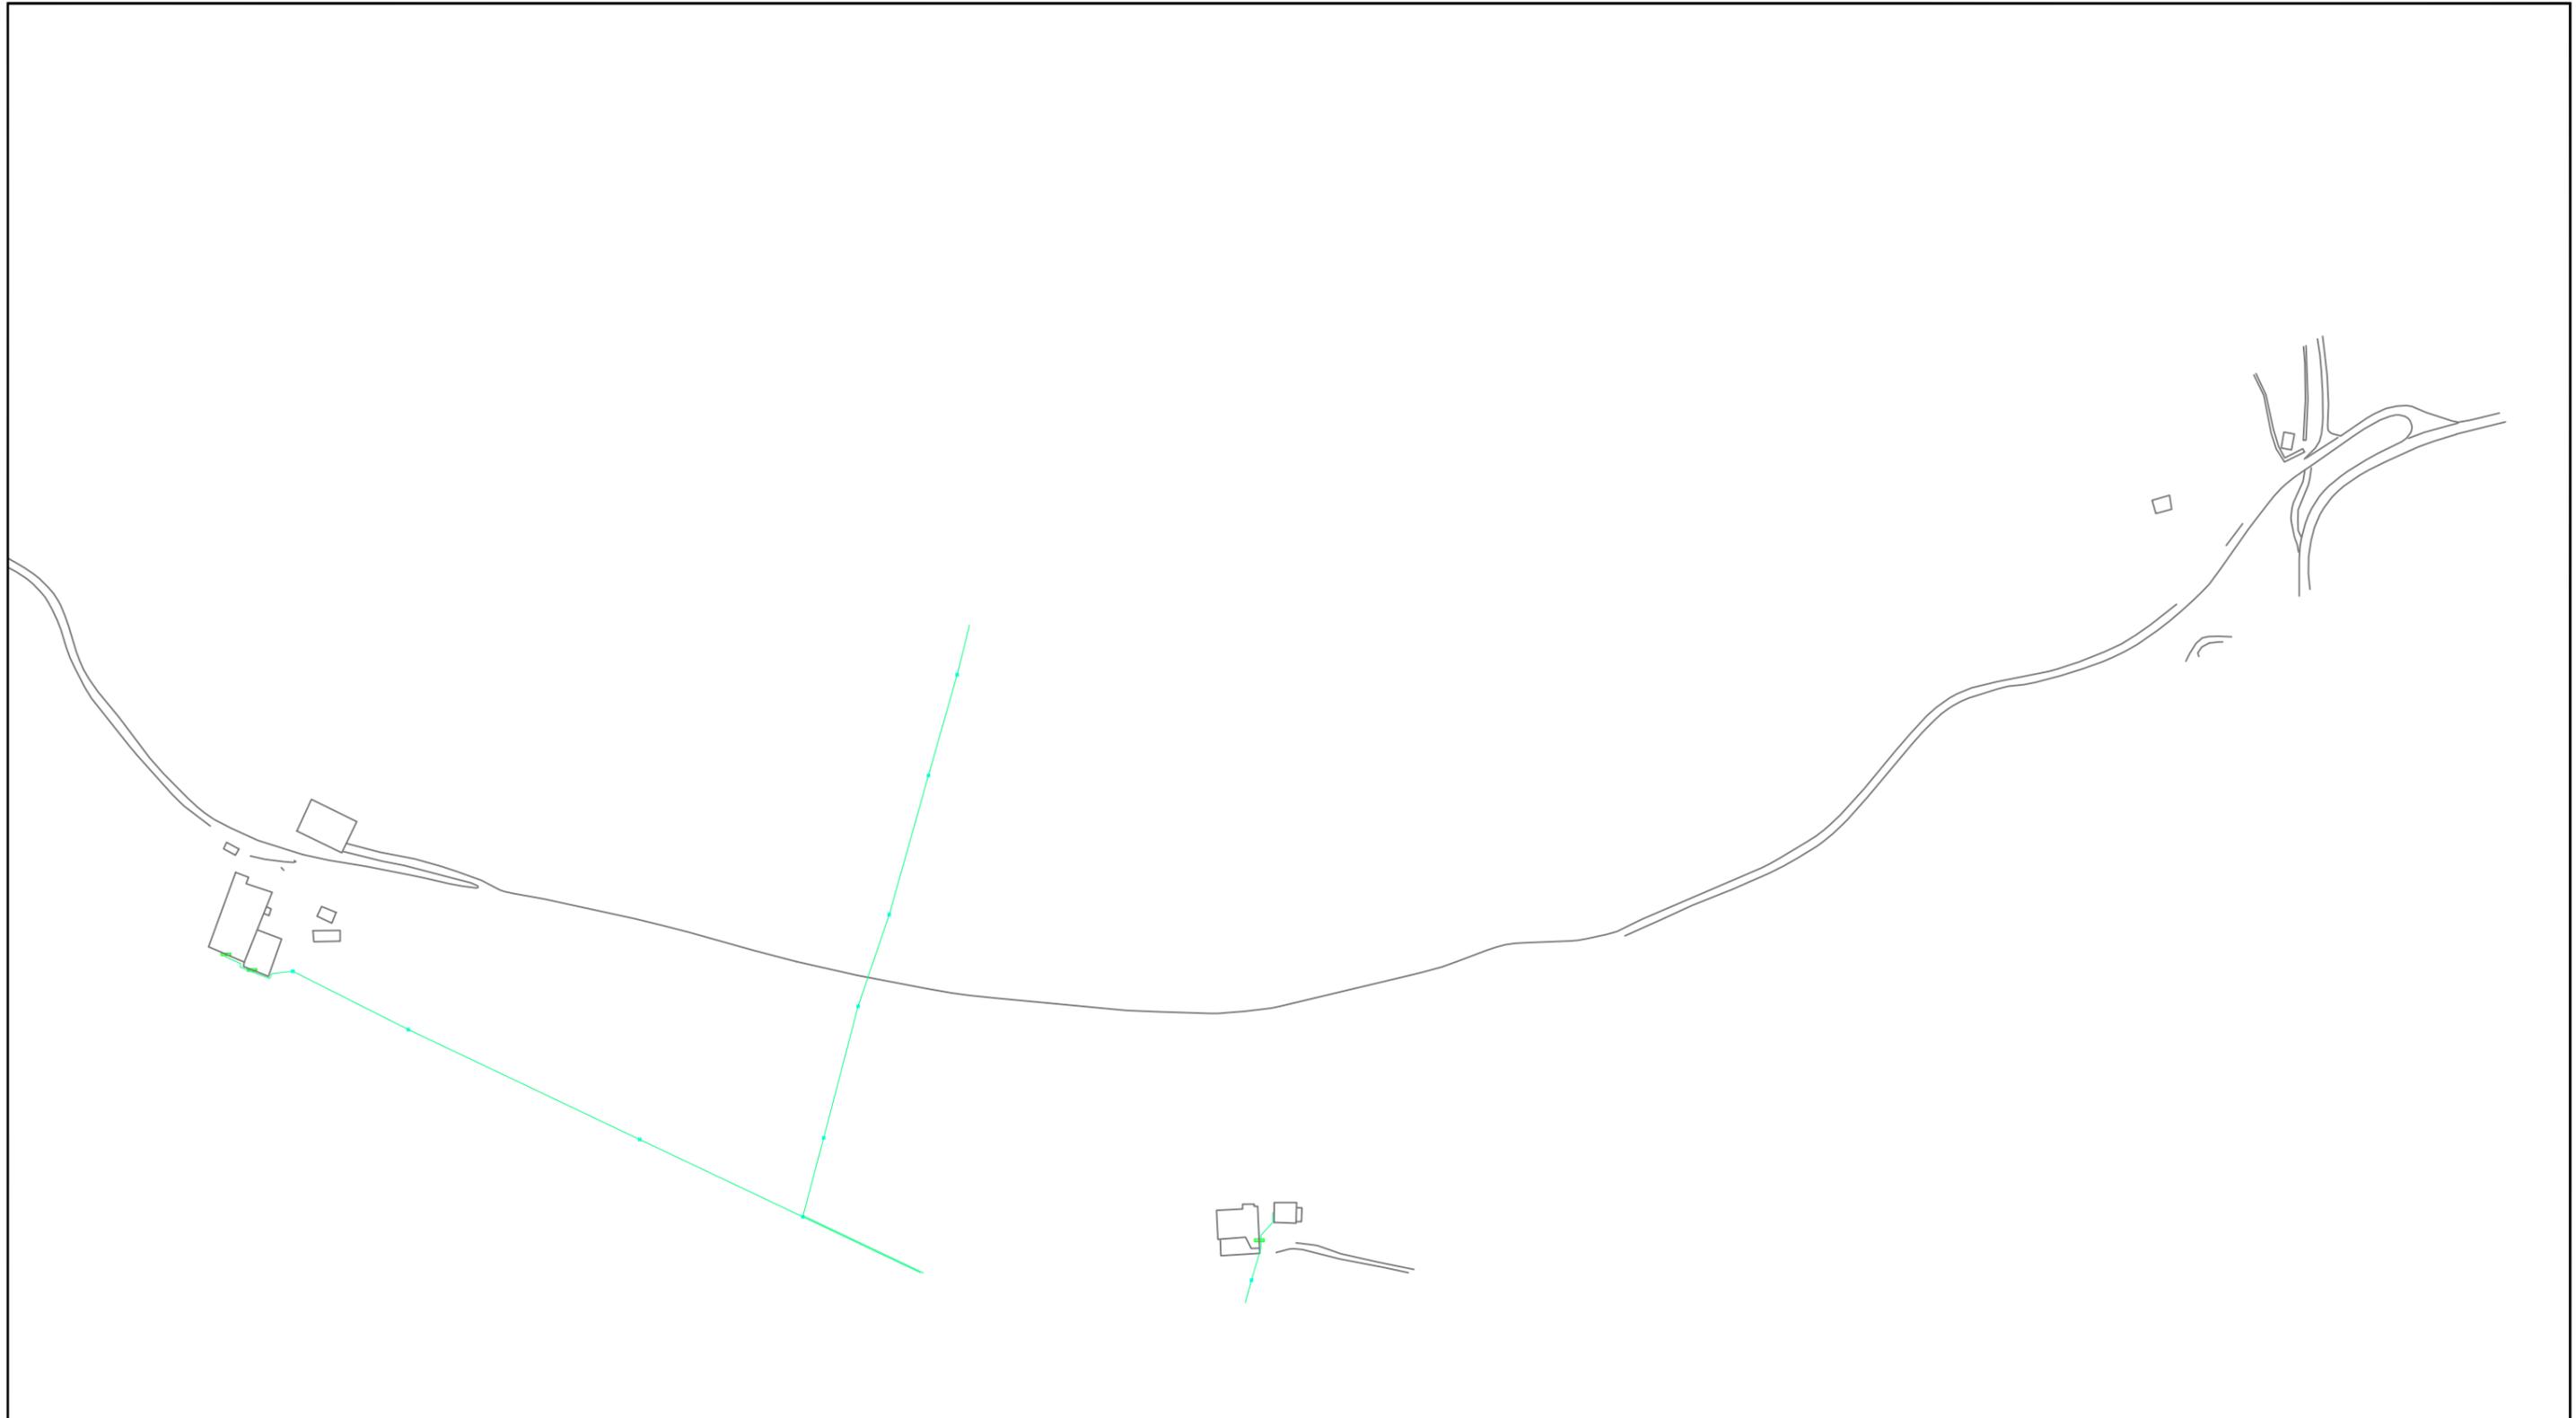

LEYENDA IBERDROLA	
	RED BT SOTERRADA
	RED BT AEREA
	RED MT SOTERRADA
	RED MT AEREA
	RED AT AEREA
	FIBRA OPTICA
	LINEA CLIENTE
	ARQUETA
	CENTRO DE TRASFORMACION
	RECINTO STC
	TORRE
	BOTELLA
	ST - STC

	Proiektua / Proyecto: RENOVACION ABASTECIMIENTO LINEA AIZARNAZABAL		
	Planoaren Izenburua / Título del plano: SERVICIOS AFECTADOS - IBERDROLA		
Data / Fecha: 2024ko URRIA	Eskala / Escala: 1/2500	Plano Zkia. / Plano Nº: SSAA	Orri Zkia. / Hoja Nº: 1 / 1

 

LEYENDA TELECOMUNICACIONES	
	RED TELEFONICA SOTERRADA
	ARQUETA TELEFONICA
	CAMARA TELEFONICA
	POSTE TELEFONICA
	PEDESTAL HORMIGON TELEFONICA
	RED EUSKALTEL SOTERRADA
	ARQUETA EUSKALTEL
	ARQUETA EUSKALTEL OTROS
	RED JAZZTEL SOTERRADA
	ARQUETA JAZZTEL
	CAMARA JAZZTEL

	Proiektua / Proyecto: RENOVACION ABASTECIMIENTO LINEA AIZARNAZABAL		
	Planoaren Izenburua / Título del plano: SERVICIOS AFECTADOS - TELEFONICA		
Data / Fecha: 2024ko URRIA	Eskala / Escala: 1/2500	Plano Zkia. / Plano Nº: SSAA	Orri Zkia. / Hoja Nº: 1 / 1