ANEJO 2

SERVICIOS AFECTADOS

OBRA

MEJORA DEL ABAST. SANTA MARINA Y MADARIAGA

ALBIZTUR

1. AFECCION A OTRAS REDES Y SERVICIOS

Tras consulta a Inkolan durante la elaboración del presente documento, se ha detectado la presencia de varios servicios en el ámbito de las obras (se adjuntan planos), por lo que será **IMPRESCINDIBLE PREVIO AL COMIENZO DE LAS OBRAS** contactar con los responsables de todos los servicios (**aunque no aparezcan en la consulta adjunta**) para garantizar la ejecución de las obras sin afección a otros servicios.


Esta consulta deberá ser acreditada por la contrata en el replanteo de la obra, mediante justificante de la descarga realizada en Inkolan.

2. AFECCION A CARRETERAS, DOMINIO PUBLICO HIDRAULICO, PUERTOS O FFCC.

No se ha constatado la presencia de otras infraestructuras en el ámbito del proyecto.

SANTA MARINA

MADARIAGA

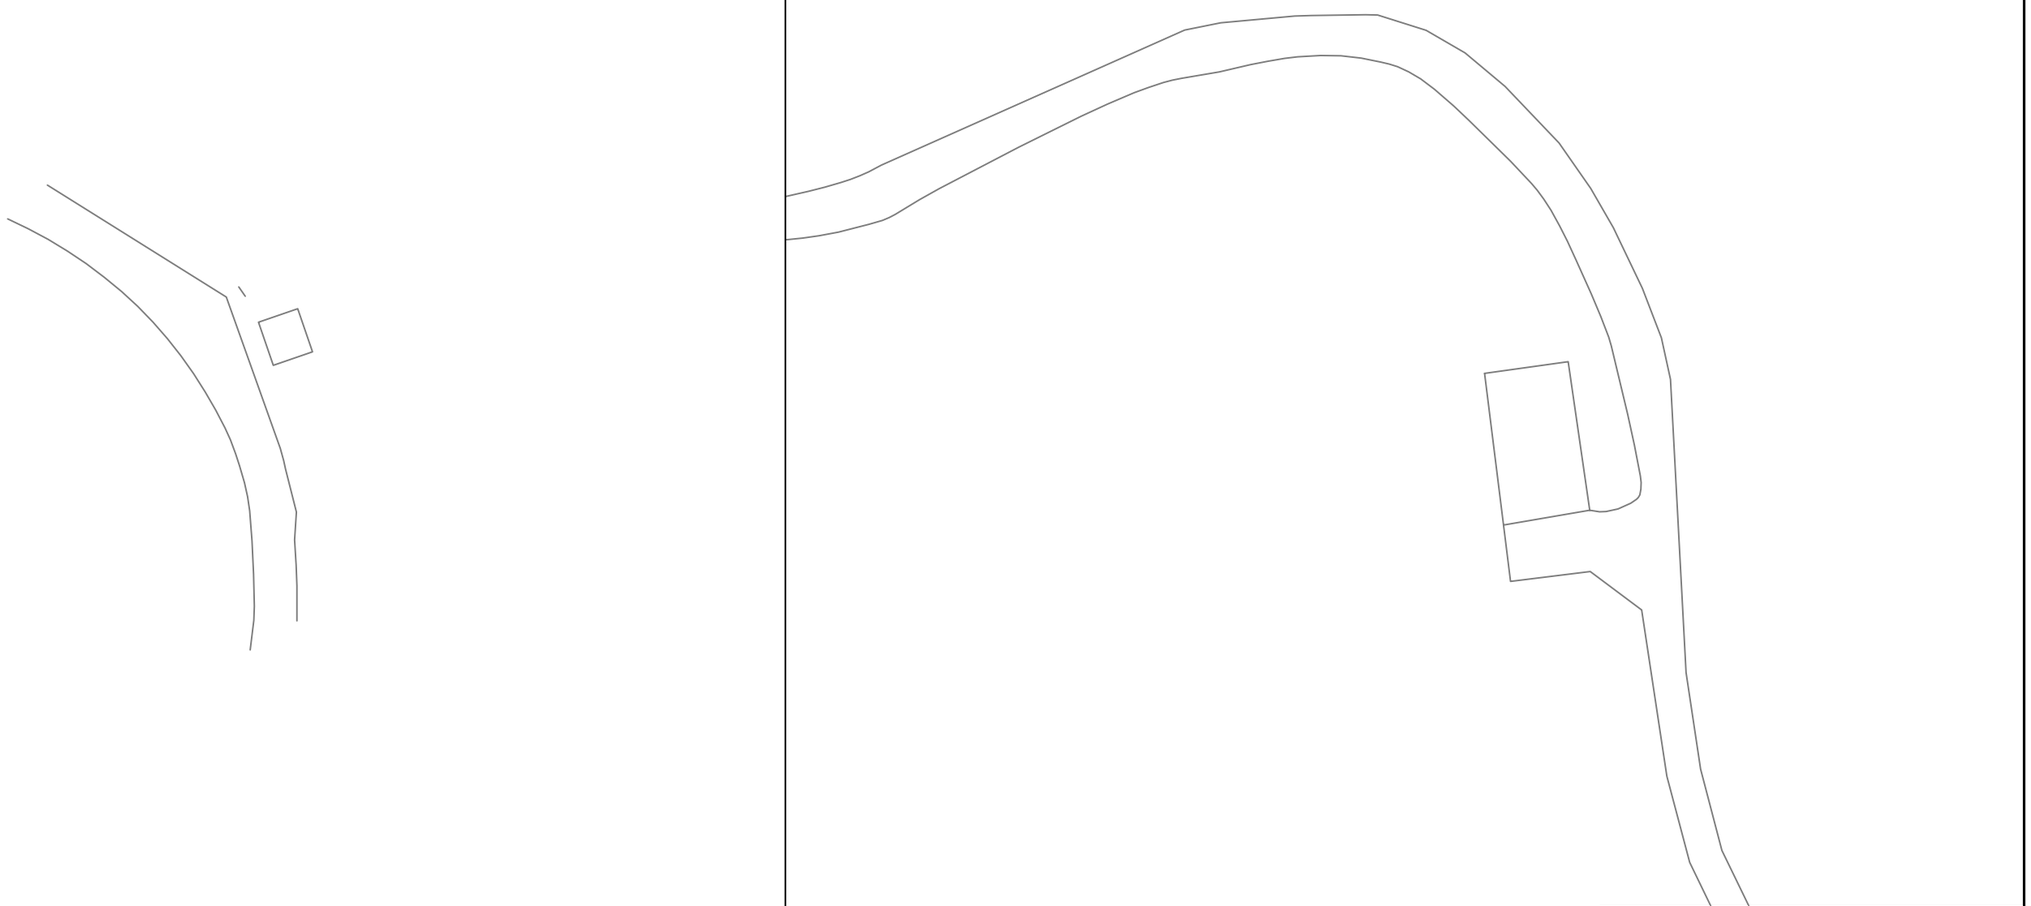

LEYENDA TELECOMUNICACIONES

- RED TELEFONICA SOTERRADA
- ARQUETA TELEFONICA
- CAMARA TELEFONICA
- POSTE TELEFONICA
- M PEDESTAL HORMIGON TELEFONICA
- RED EUSKALTEL SOTERRADA
- ARQUETA EUSKALTEL
- I ARQUETA EUSKALTEL OTROS
- RED JAZZTEL SOTERRADA
- ARQUETA JAZZTEL
- CAMARA JAZZTEL

Gipuzkoako Urak

Proiektua / Proyecto:


MEJORA ABAST. SANTA MARINA Y MADARIAGA

Planoaren Izenburua / Título del plano:


SERVICIOS AFECTADOS - EUSKALTEL

Data / Fecha:	Eskala / Escala:	Plano Zkia. / Plano Nº:	Orri Zkia. / Hoja Nº:
2026ko APIRILA	1/500	SSAA	1 / 1

SANTA MARINA

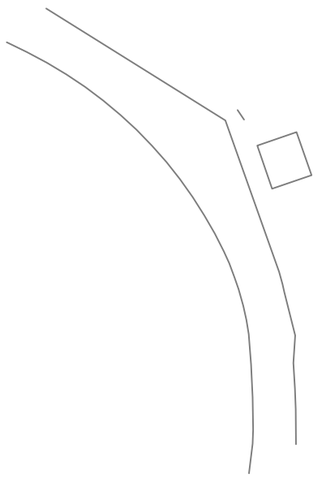

MADARIAGA

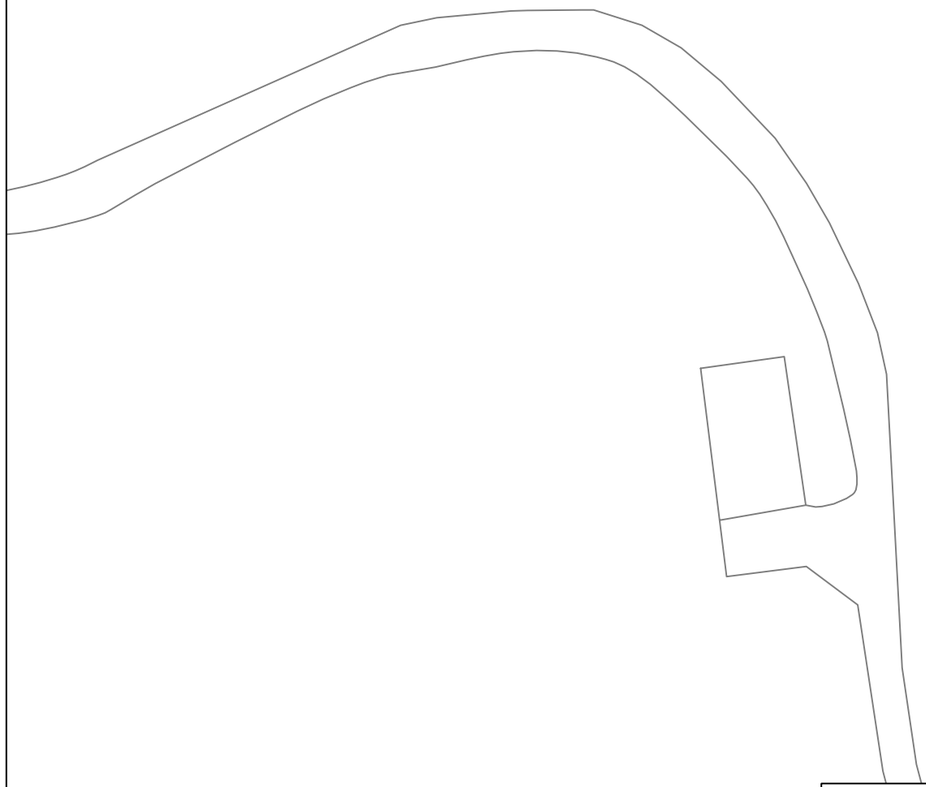

LEYENDA GAS
RED NORTEGAS
ACOMETIDA NORTEGAS


Gipuzkoako Urak

Proiektua / Proyecto:
MEJORA ABAST. SANTA MARINA Y MADARIAGA


Planoaren Izenburua / Título del plano:
SERVICIOS AFECTADOS - NORTEGAS

Data / Fecha:	Eskala / Escala:	Plano Zkia. / Plano Nº:	Orri Zkia. / Hoja Nº:
2026ko APIRILA	1/500	SSAA	1 / 1

SANTA MARINA

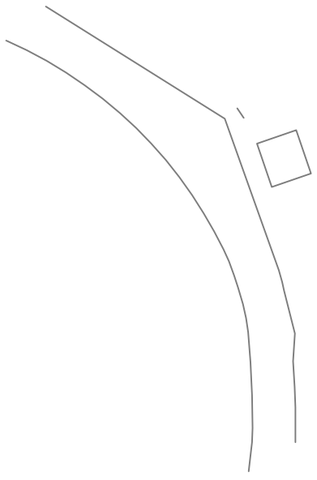

MADARIAGA

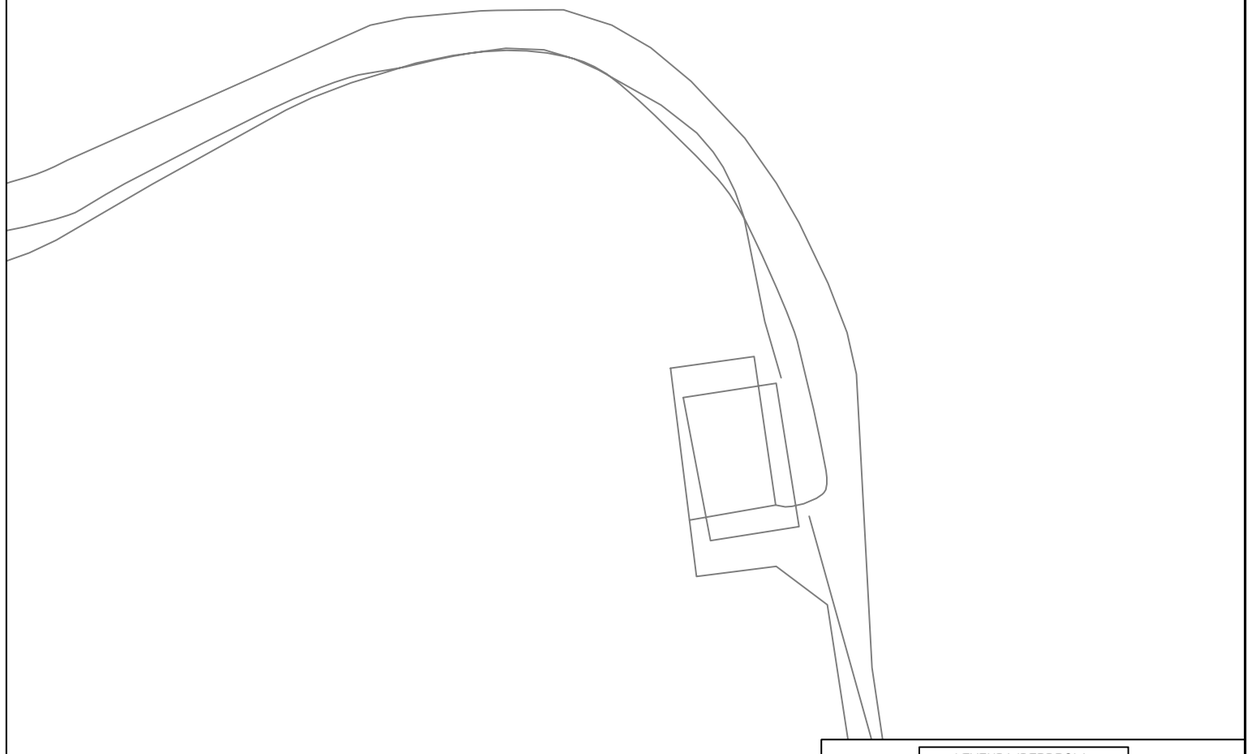

LEYENDA IBERDROLA

- RED BT SOTERRADA
- RED BT AEREA
- RED MT SOTERRADA
- RED MT AEREA
- RED AT AEREA
- FIBRA OPTICA
- LINEA CLIENTE
- ARQUETA
- CENTRO DE TRASFORMACION
- RECINTO STC
- TORRE
- BOTELLA
- ST - STC

Gipuzkoako Urak

Proiektua / Proyecto:

MEJORA ABAST. SANTA MARINA Y MADARIAGA


Planoaren Izenburua / Título del plano:


SERVICIOS AFECTADOS - IBERDROLA

Data / Fecha:	Eskala / Escala:	Plano Zkia. / Plano Nº:	Orri Zkia. / Hoja Nº:
2026ko APIRILA	1/500	SSAA	1 / 1

SANTA MARINA

MADARIAGA

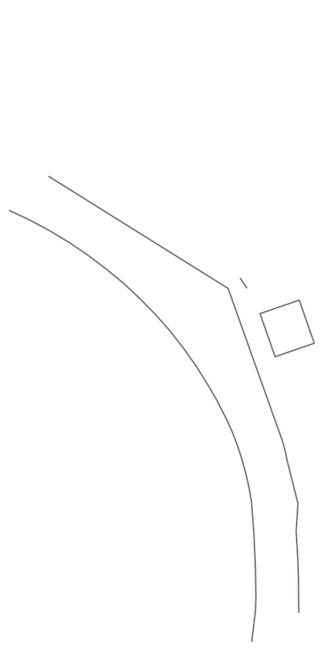

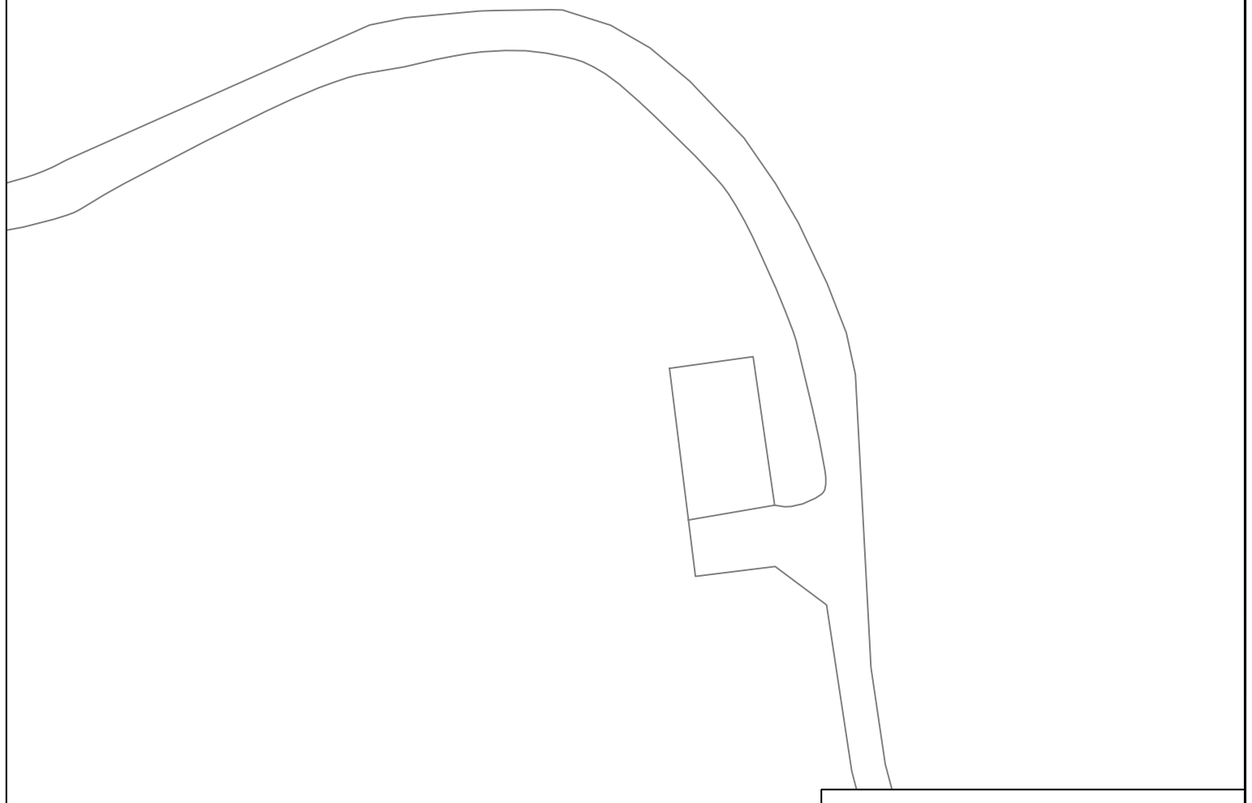

LEYENDA TELECOMUNICACIONES

- RED TELEFONICA SOTERRADA
- ARQUETA TELEFONICA
- CAMARA TELEFONICA
- POSTE TELEFONICA
- M PEDESTAL HORMIGON TELEFONICA
- RED EUSKALTEL SOTERRADA
- ARQUETA EUSKALTEL
- I ARQUETA EUSKALTEL OTROS
- RED JAZZTEL SOTERRADA
- ARQUETA JAZZTEL
- CAMARA JAZZTEL

Gipuzkoako Urak

Proiektua / Proyecto:

MEJORA ABAST. SANTA MARINA Y MADARIAGA

Planoaren Izenburua / Título del plano:

SERVICIOS AFECTADOS - TELEFONICA

Data / Fecha:	Eskala / Escala:	Plano Zkia. / Plano Nº:	Orri Zkia. / Hoja Nº:
2026ko APIRILA	1/500	SSAA	1 / 1