



Gipuzkoako Ur Kantsortzioa
Gipuzkoako Urak

ANEJO 2: SERVICIOS AFECTADOS

OBRA:

***“RENOVACION ABASTECIMIENTO
CASERIOS TOMA ALKIZA”***

ASTEASU



- **AFECCION A OTRAS REDES Y SERVICIOS**

Tras consulta a Inkolan durante la elaboración del presente documento, se ha detectado la presencia de varios servicios en el ámbito de las obras (se adjuntan planos), por lo que será **IMPRESINDIBLE PREVIO AL COMIENZO DE LAS OBRAS** contactar con los responsables de todos los servicios (**aunque no aparezcan en la consulta adjunta**) para garantizar la ejecución de las obras sin afección a otros servicios.

- **AFECCION A CARRETERAS, DOMINIO PUBLICO HIDRAULICO, PUERTOS, FFCC O PARTICULARES.**


Según se ha comentado en la memoria, la nueva conducción a instalar atraviesa en su recorrido terrenos particulares, por lo que se comunica la necesidad de realizar la gestión de los oportunos permisos de paso.

Dentro del ámbito de las obras se ha constatado la existencia de la regata Arraiaga y debido a que durante las obras se realizará un cruce sobre el mismo, se adjunta la correspondiente solicitud de autorización a la URA: Ur Agentzia / Agencia Vasca del Agua.


Donostia, febrero de 2020

Gipuzkoako Ur Kantsortzioa


Gipuzkoako Urak, S.A.

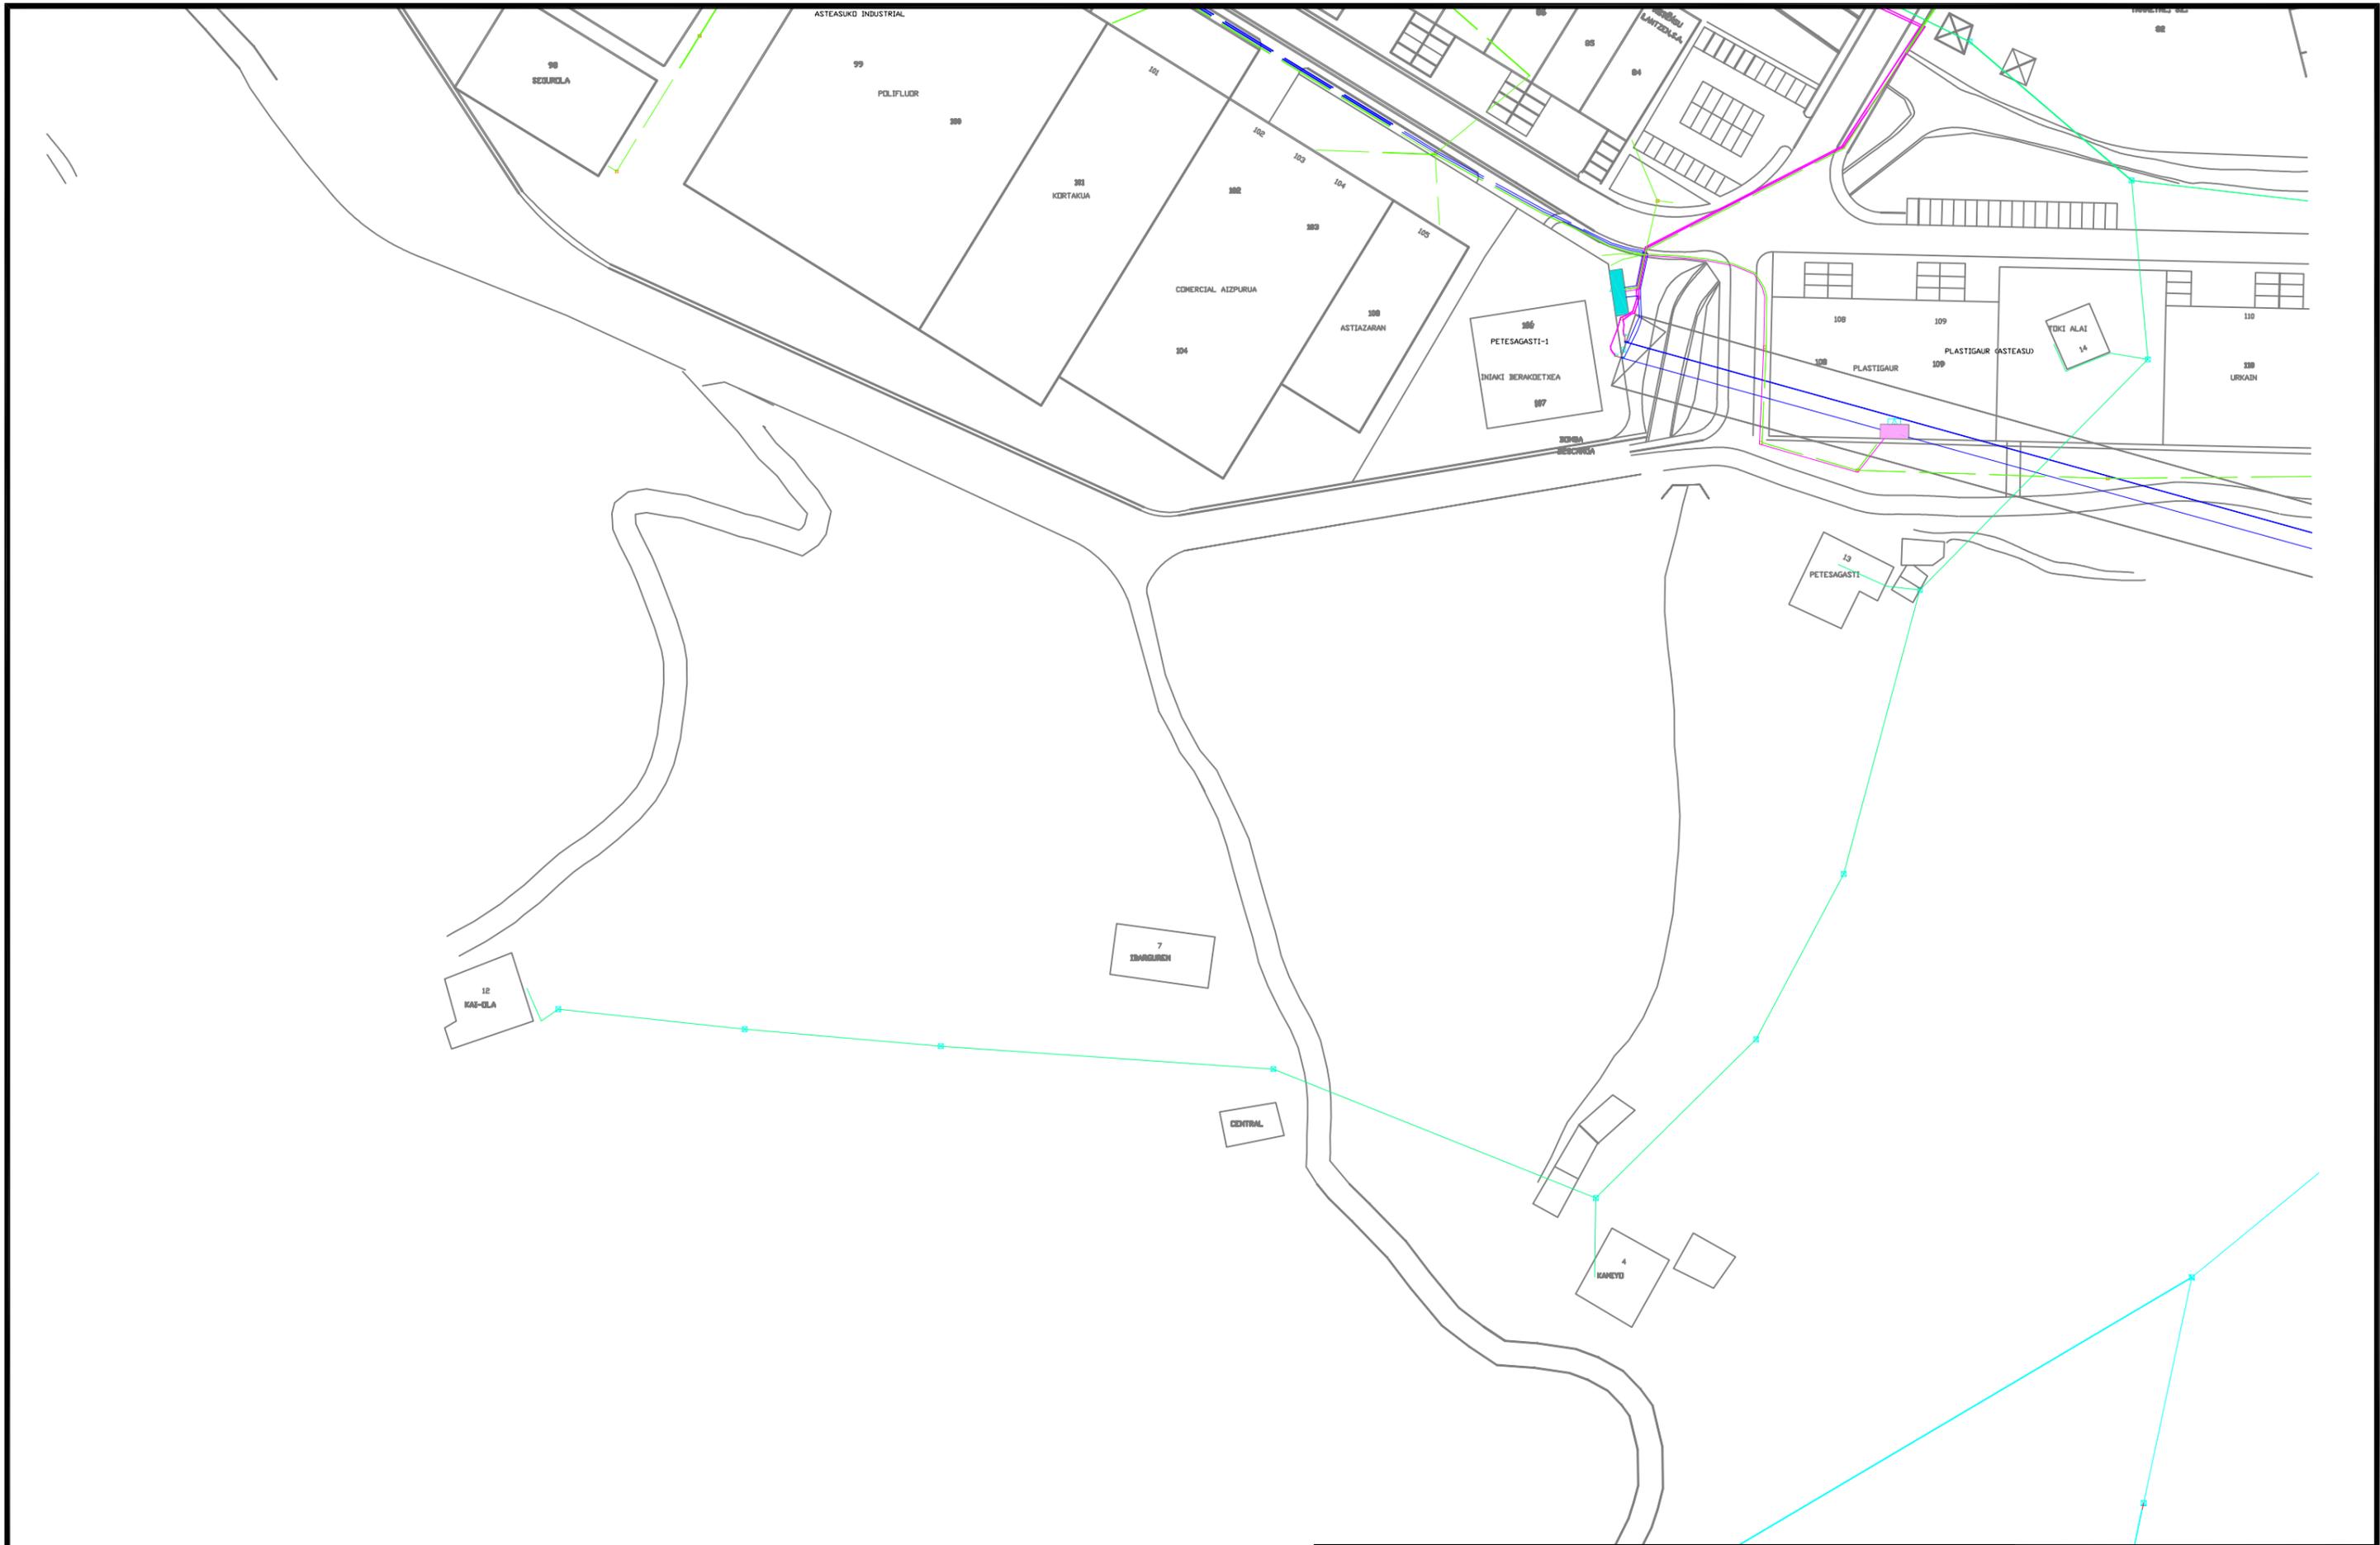

	Proyecto / Proiekto: ABASTECIMIENTO CASERIOS TOMA ALKIZA	Escala / Eskala 1 / 1250	Plano N° / Planoa Zkia SSAA
	Título del plano / Plano Izenburua: PLANTA SSAA - IBERDROLA	Fecha / Data FEBRERO - 2020	Hoja N° / Orria Zkia 1 de 3

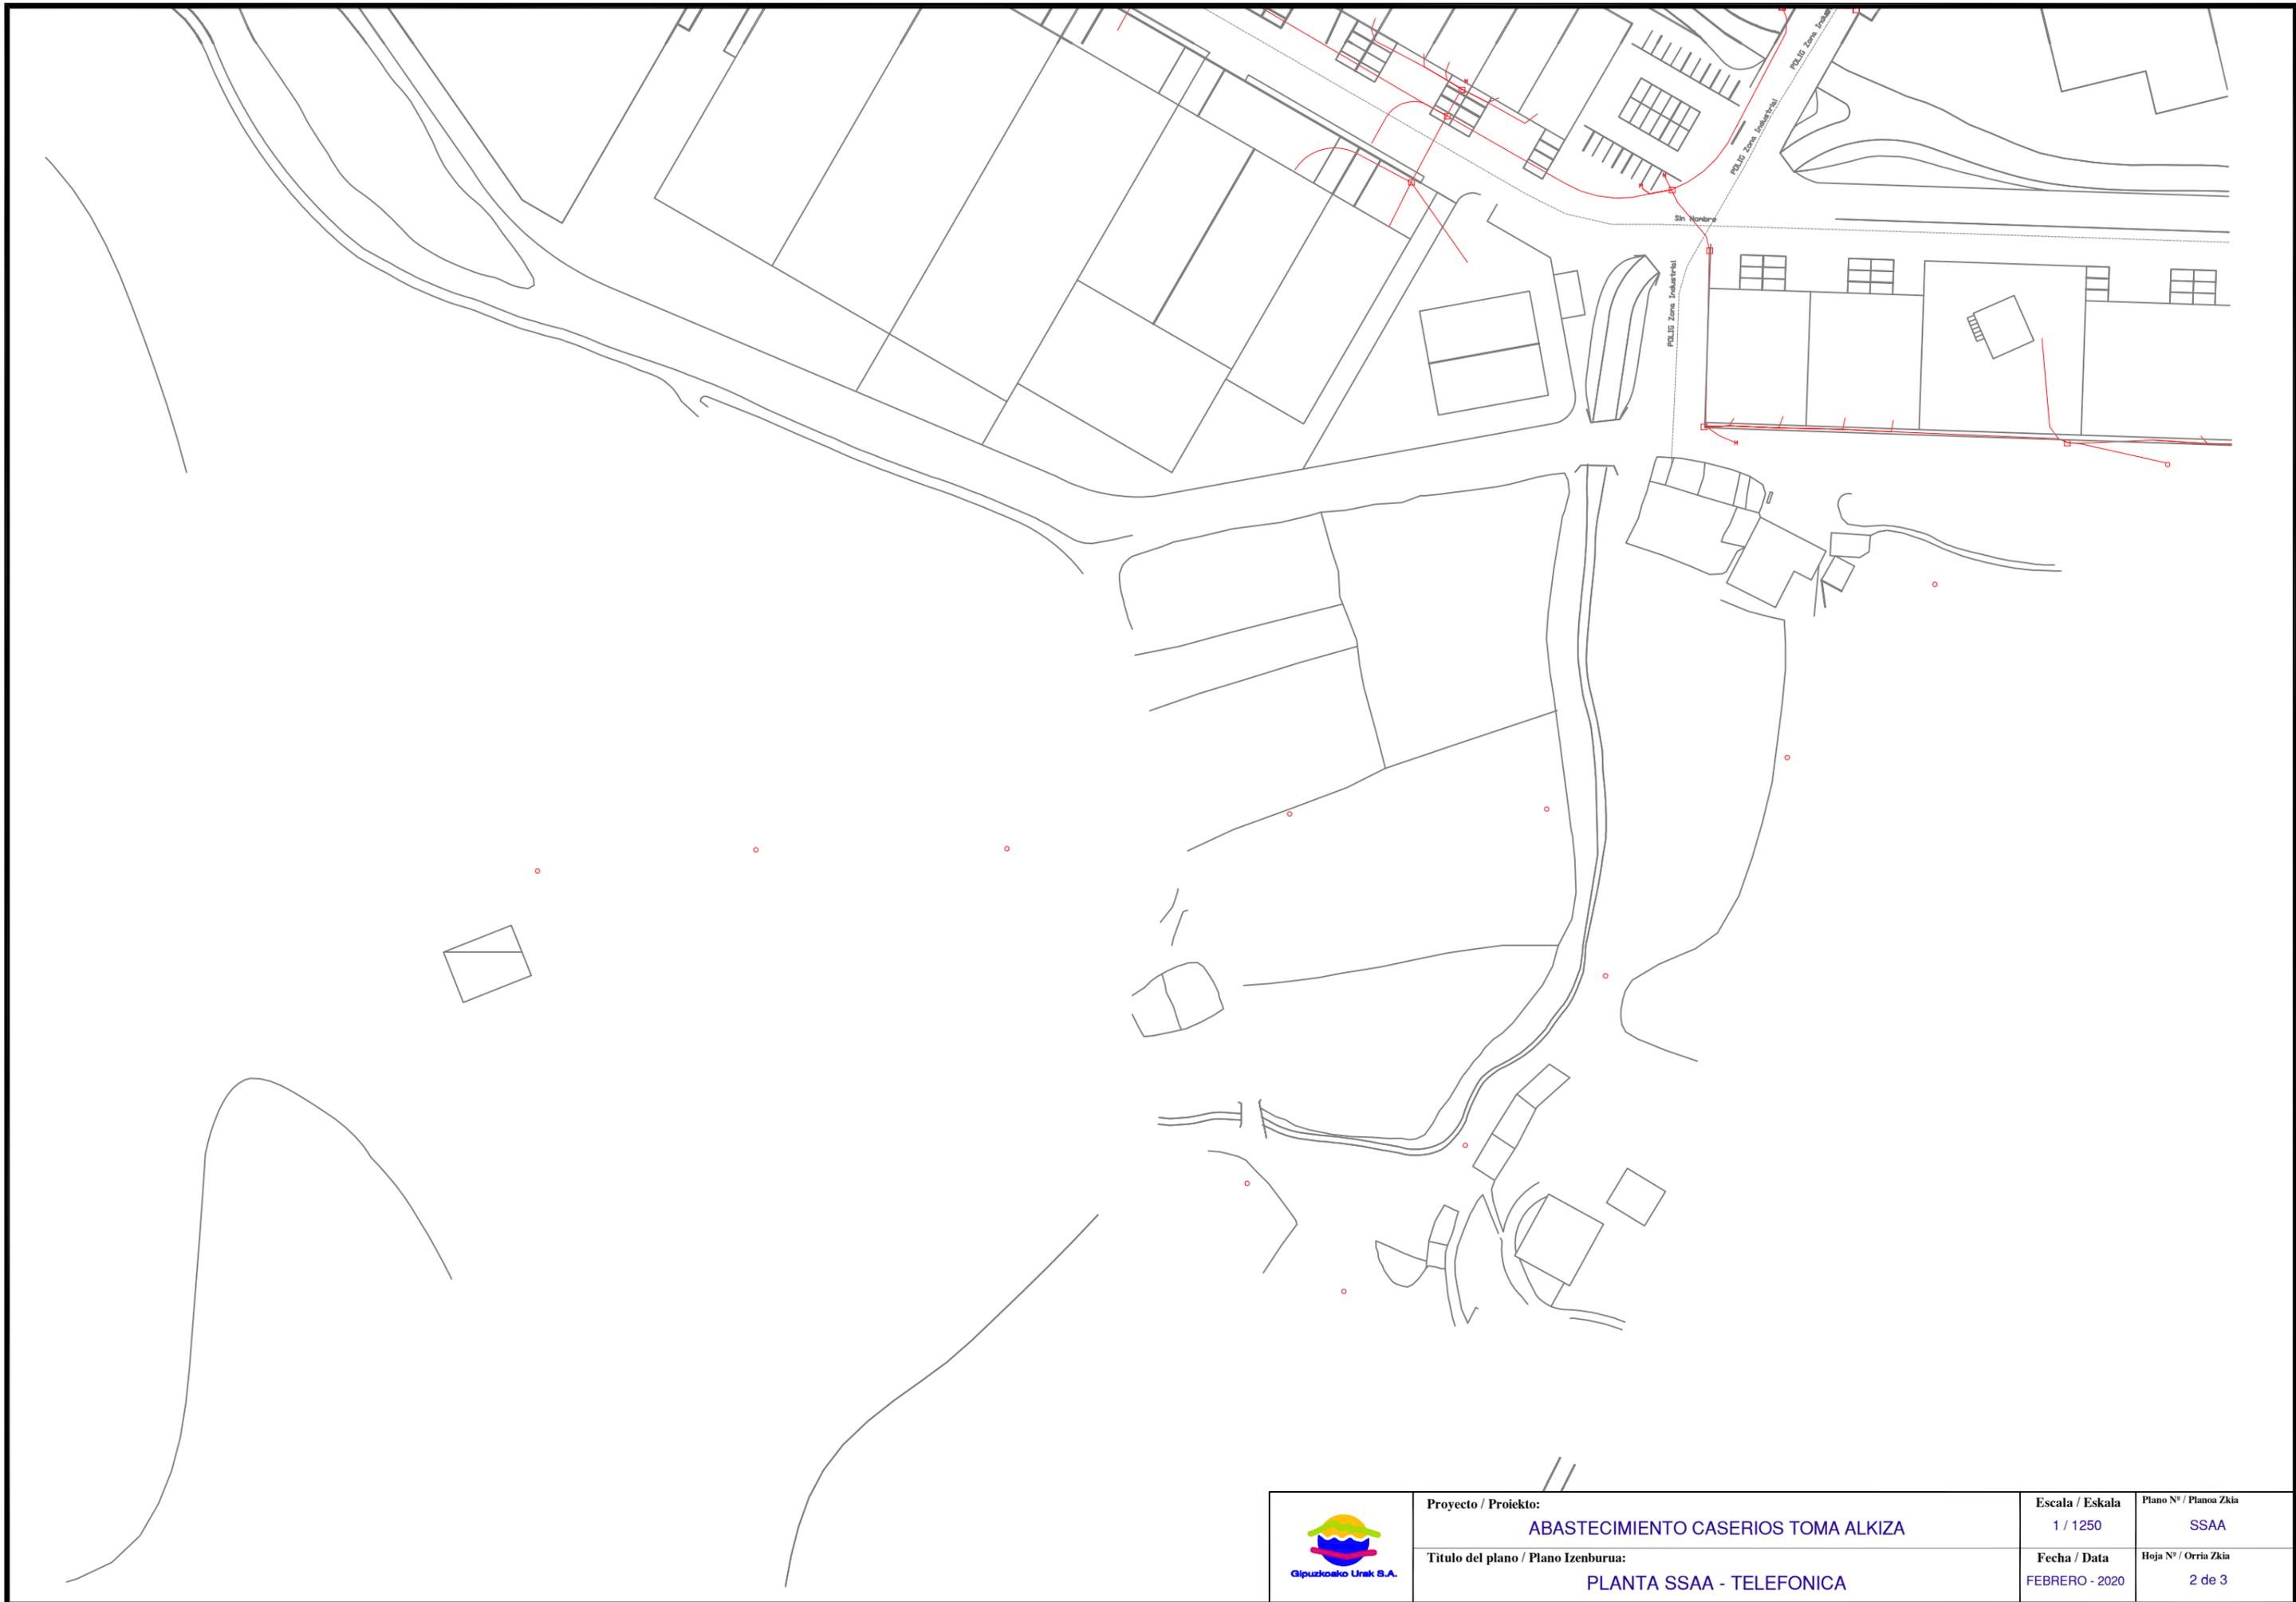

 Gipuzkoako Urak S.A.	Proyecto / Proiektu: ABASTECIMIENTO CASERIOS TOMA ALKIZA	Escala / Eskala 1 / 1250	Plano Nº / Planoa Zkia SSAA
	Título del plano / Plano Izenburua: PLANTA SSAA - TELEFONICA	Fecha / Data FEBRERO - 2020	Hoja Nº / Orria Zkia 2 de 3

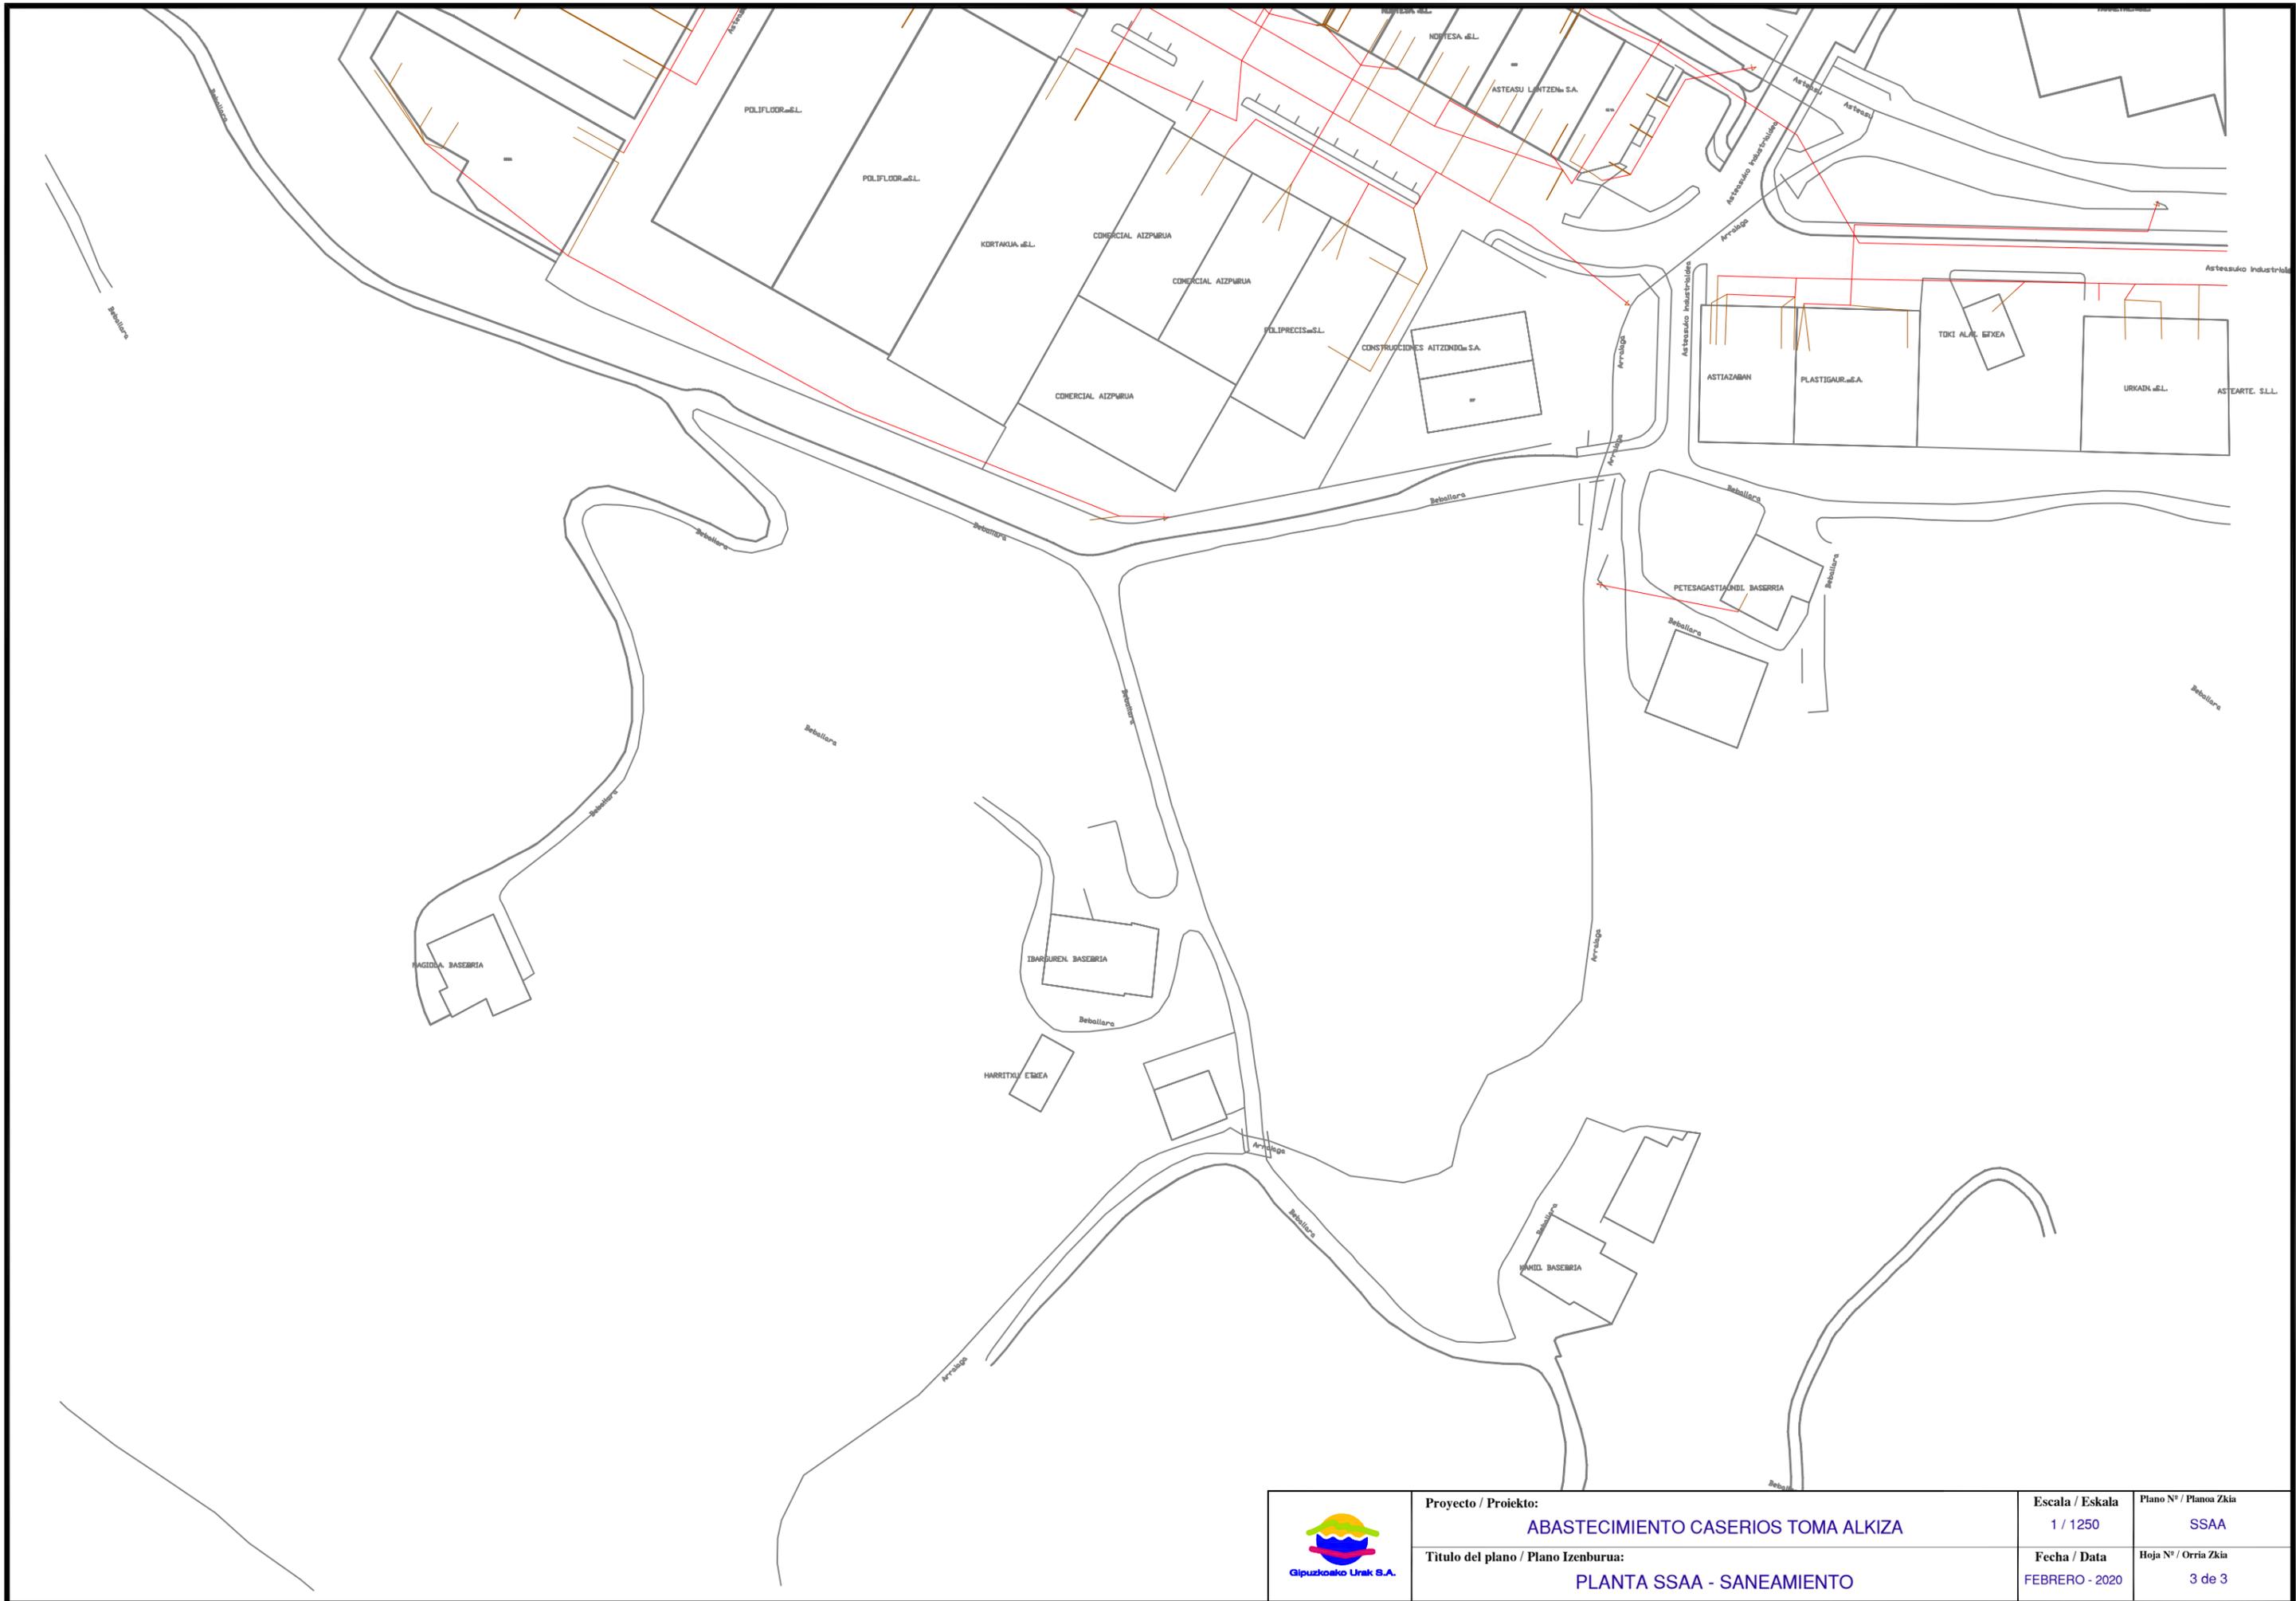

 Gipuzkoako Urak S.A.	Proyecto / Proiektu: ABASTECIMIENTO CASERIOS TOMA ALKIZA	Escala / Eskala 1 / 1250	Plano Nº / Planoa Zkia SSAA
	Título del plano / Plano Izenburua: PLANTA SSAA - SANEAMIENTO	Fecha / Data FEBRERO - 2020	Hoja Nº / Orria Zkia 3 de 3