



Gipuzkoako Ur Kantsortzioa  
Gipuzkoako Urak

## **ANEJO 2: SERVICIOS AFECTADOS**

**OBRA:**

---

***RENOVACION ABASTECIMIENTO  
AJARRESTAS***

**ATAUN**

---



- **AFECCION A OTRAS REDES Y SERVICIOS**

Tras consulta a Inkolan durante la elaboración del presente documento, se ha detectado la presencia de varios servicios en el ámbito de las obras (se adjuntan planos), por lo que será **IMPRESINDIBLE PREVIO AL COMIENZO DE LAS OBRAS** contactar con los responsables de todos los servicios (**aunque no aparezcan en la consulta adjunta**) para garantizar la ejecución de las obras sin afección a otros servicios.

- **AFECCION A CARRETERAS, DOMINIO PUBLICO HIDRAULICO, PUERTOS, FFCC O PARTICULARES.**


Según se ha comentado en la memoria, la nueva conducción a instalar atraviesa en su recorrido terrenos particulares, por lo que se comunica la necesidad de realizar la gestión de los oportunos permisos de paso.

Dentro del ámbito de las obras se ha constatado la existencia de la regata Agauntza y debido a que durante las obras se realizará un cruce sobre el mismo, se adjunta la correspondiente solicitud de autorización a la URA: Ur Agentzia / Agencia Vasca del Agua.

También se ha constatado la existencia del vial GI-2120 dentro del ámbito de las obras y debido a que durante las obras se realizarán varios cruces a la misma, se adjunta copia de la correspondiente solicitud de autorización a la Diputación Foral de Gipuzkoa.

Donostia, abril de 2020

Gipuzkoako Ur Kantsortzioa  
Gipuzkoako Urak, S.A.

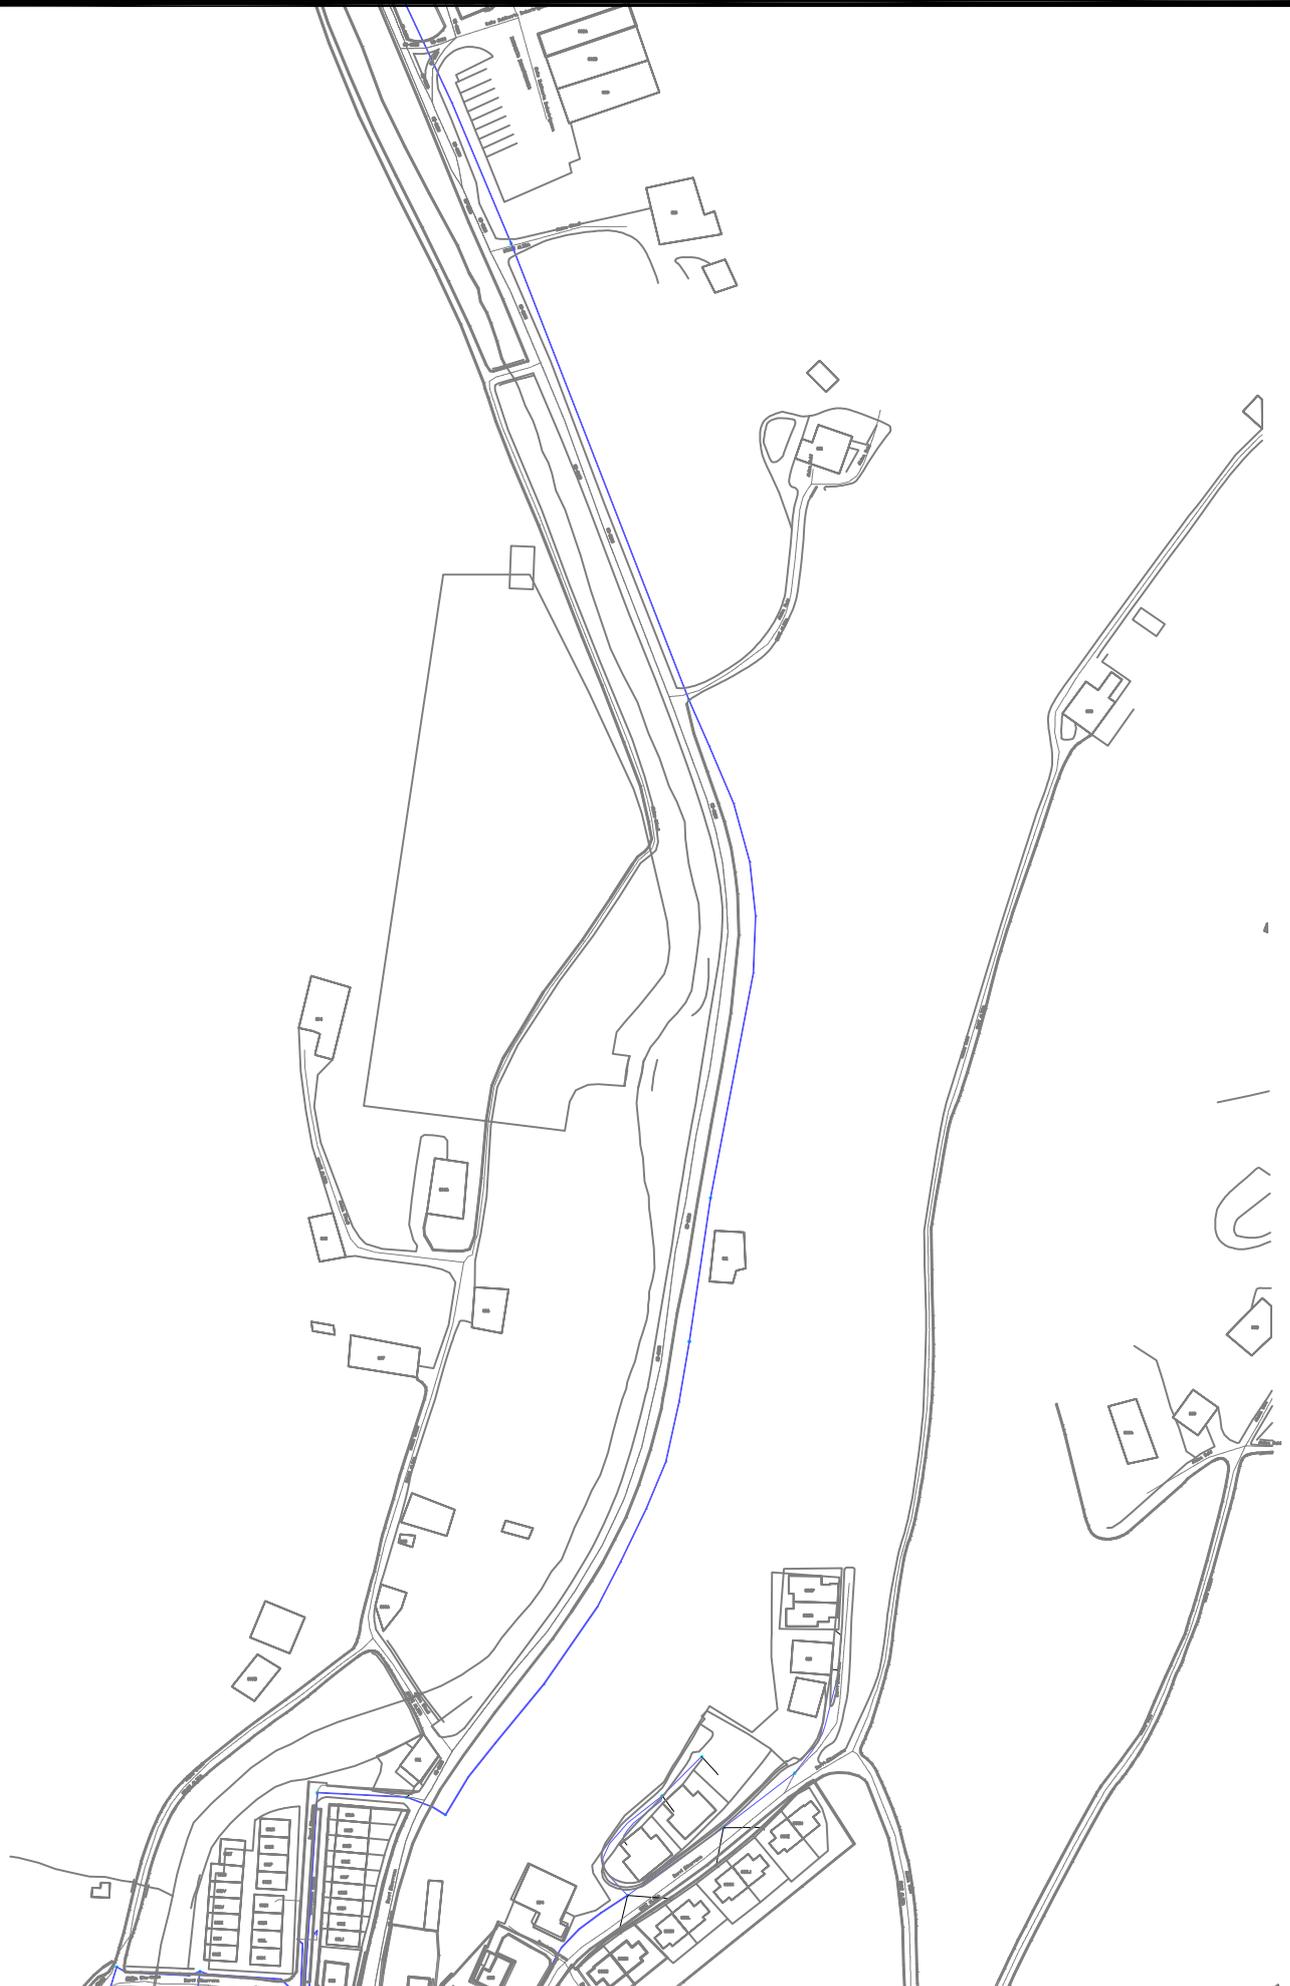

Proyecto / Proiektio:

**RENOVACION ABASTECIMIENTO AJARRESTA**

Titulo del plano / Plano Izenburua:

**PLANTA SSAA - EUSKALTEL**

Escala / Eskala

1 / 3000

Plano Nº / Planoa Zkia

SSAA

Fecha / Data

ABRIL - 2020

Hoja Nº / Orria Zkia

1 de 7



 <p>Gipuzkoako Urak S.A.</p>	<b>Proyecto / Proiektio:</b> <b>RENOVACION ABASTECIMIENTO AJARRESTA</b>	<b>Escala / Eskala</b> 1 / 3000	<b>Plano Nº / Planoa Zkia</b> SSAA
	<b>Titulo del plano / Plano Izenburua:</b> <b>PLANTA SSAA - TELEFONICA</b>	<b>Fecha / Data</b> ABRIL - 2020	<b>Hoja Nº / Orria Zkia</b> 2 de 7



 <p>Gipuzkoako Urak S.A.</p>	<b>Proyecto / Proiektio:</b> <b>RENOVACION ABASTECIMIENTO AJARRESTA</b>	<b>Escala / Eskala</b> 1 / 3000	<b>Plano Nº / Planoa Zkia</b> SSAA
	<b>Título del plano / Plano Izenburua:</b> <b>PLANTA SSAA - IBERDROLA</b>	<b>Fecha / Data</b> ABRIL - 2020	<b>Hoja Nº / Orria Zkia</b> 3 de 7



Proyecto / Proiektio:

**RENOVACION ABASTECIMIENTO AJARRESTA**

Titulo del plano / Plano Izenburua:

**PLANTA SSAA - NORTEGAS**

Escala / Eskala

1 / 3000

Plano Nº / Planoa Zkia

SSAA

Fecha / Data

ABRIL - 2020

Hoja Nº / Orria Zkia

4 de 7



Proyecto / Proiektio:

**RENOVACION ABASTECIMIENTO AJARRESTA**

Titulo del plano / Plano Izenburua:

**PLANTA SSAA - ABASTECIMIENTO ALTA**

Escala / Eskala

1 / 3000

Plano Nº / Planoa Zkia


SSAA

Fecha / Data

ABRIL - 2020

Hoja Nº / Orria Zkia

5 de 7

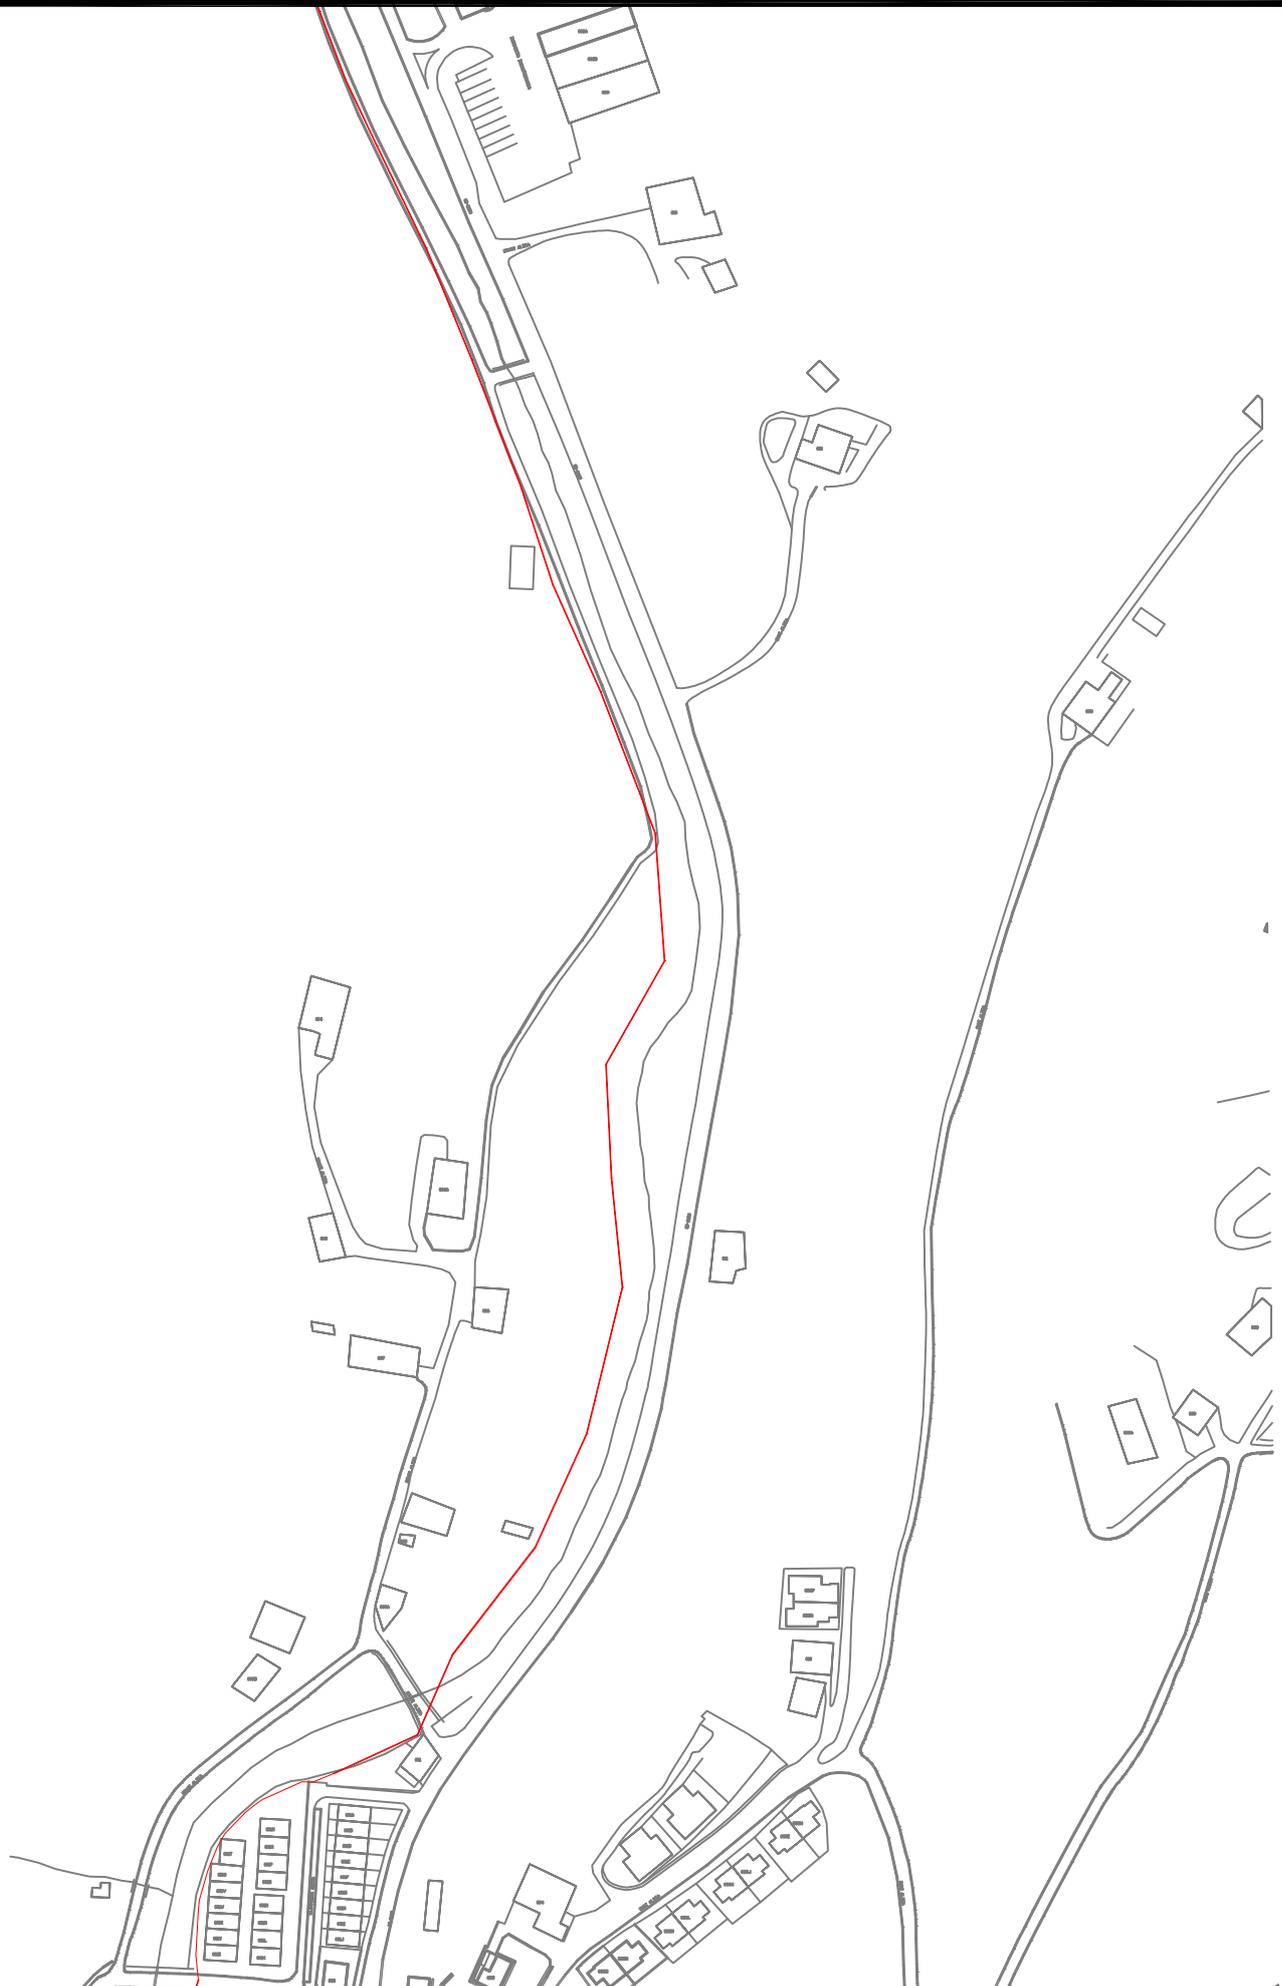

Proyecto / Proiektio:

RENOVACION ABASTECIMIENTO AJARRESTA

Titulo del plano / Plano Izenburua:

PLANTA SSAA - SANEAMIENTO ALTA

Escala / Eskala

1 / 3000

Plano Nº / Planoa Zkia

SSAA

Fecha / Data

ABRIL - 2020

Hoja Nº / Orria Zkia

6 de 7



Proyecto / Proiektio:

**RENOVACION ABASTECIMIENTO AJARRESTA**

Titulo del plano / Plano Izenburua:

**PLANTA SSAA - SANEAMIENTO BAJA**

Escala / Eskala

1 / 3000

Plano Nº / Planoa Zkia

SSAA

Fecha / Data

ABRIL - 2020

Hoja Nº / Orria Zkia

7 de 7

**OBRA EGITEKO BAIMEN ESKARIA - SOLICITUD AUTORIZACION PARA OBRA**

Eskatzailea Solicitante		GIPUZKOAKO UR KONTSORTZIOA		Data Fecha	11-3-2020	
IFK CIF	G20423992	Helbidea Dirección				Blanca Vinuesa eraikuntza. Portuetxe,16, 1.solairua
Herria Localidad	Donostia	P.K. C.P.	20018	Tfnoa Tfno	943 31 18 01	


OBREN IZENBURUA - TITULO DE LA OBRA:				KODEA / CODIGO:	
<b>RENOVACION ABASTECIMIENTO AJARRESTA</b>				<b>90118015</b>	
Herria Localidad	<b>ATAUN</b>	Errepidea Carretera	<b>GI-2120</b>	K.P. P.K.	<b>61+750</b>
Sare mota Tipo de red	<input checked="" type="checkbox"/> Abastecimiento <input type="checkbox"/> Saneamiento	Juztifkazioa Motivo	<input checked="" type="checkbox"/> Renovación red <input type="checkbox"/> Ampliación red	Reparación programada Reparación urgente	Afekzio-mota Tipo de afección
				<input checked="" type="checkbox"/> Cruce <input checked="" type="checkbox"/> Paralelismo	

**OBREN DESKRIBAPENA - DESCRIPCION:**

Renovacion de red de abastecimiento para entorno de Zubikoeta en Ataun, sustituyendo actual conduccion de fibrocemento.

El cruce se producirá en el P.K. 61 + 750 aproximadamente, y se instalará cercana al puente sobre la regata Agauntza.


El paralelismo se producira entre el P.K. 61 + 750 y 61 + 850 aproximadamente.

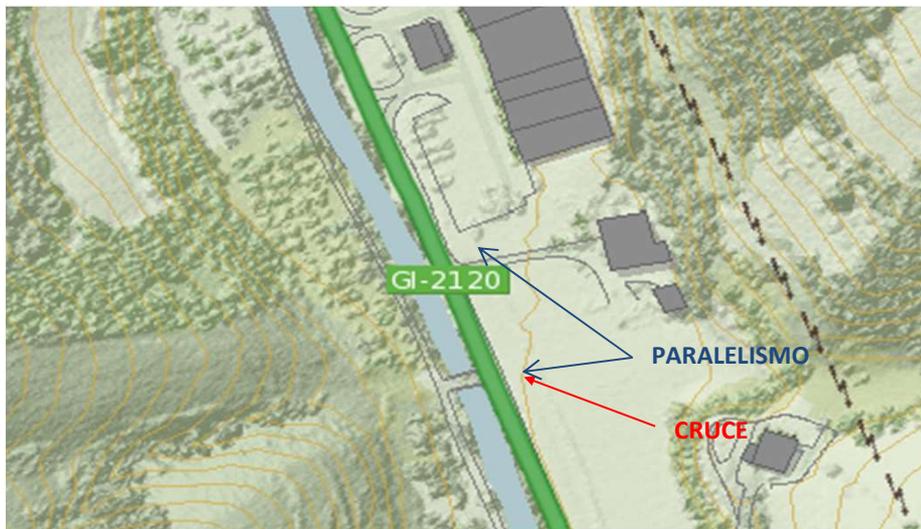


Fdo: Teresa Peñalba Sabaté

JEFA DE DESARROLLO DE INFRAESTRUCTURAS

**ESTADO ACTUAL**

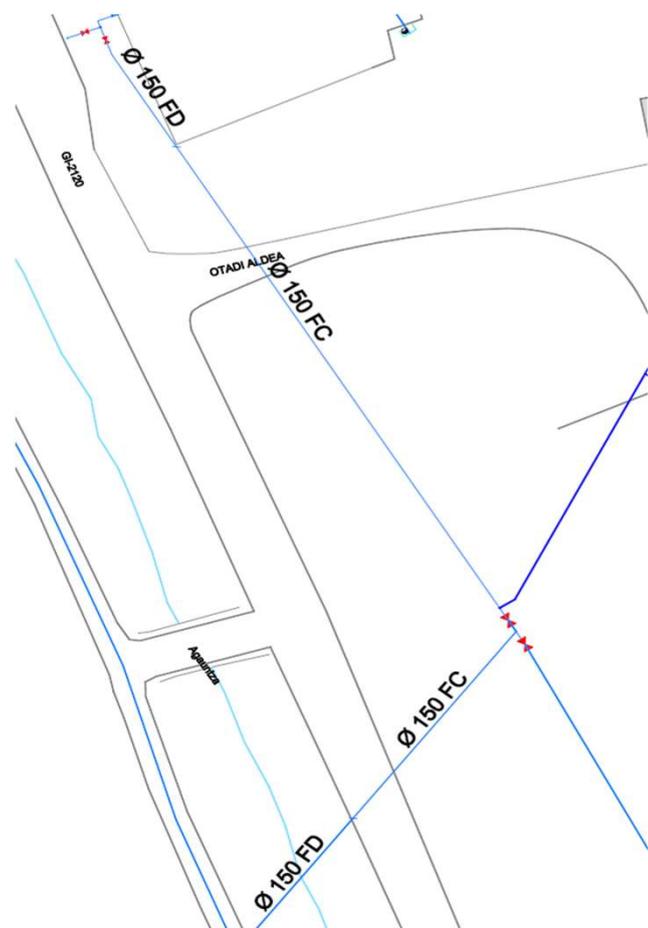

**ESTADO PROYECTADO**

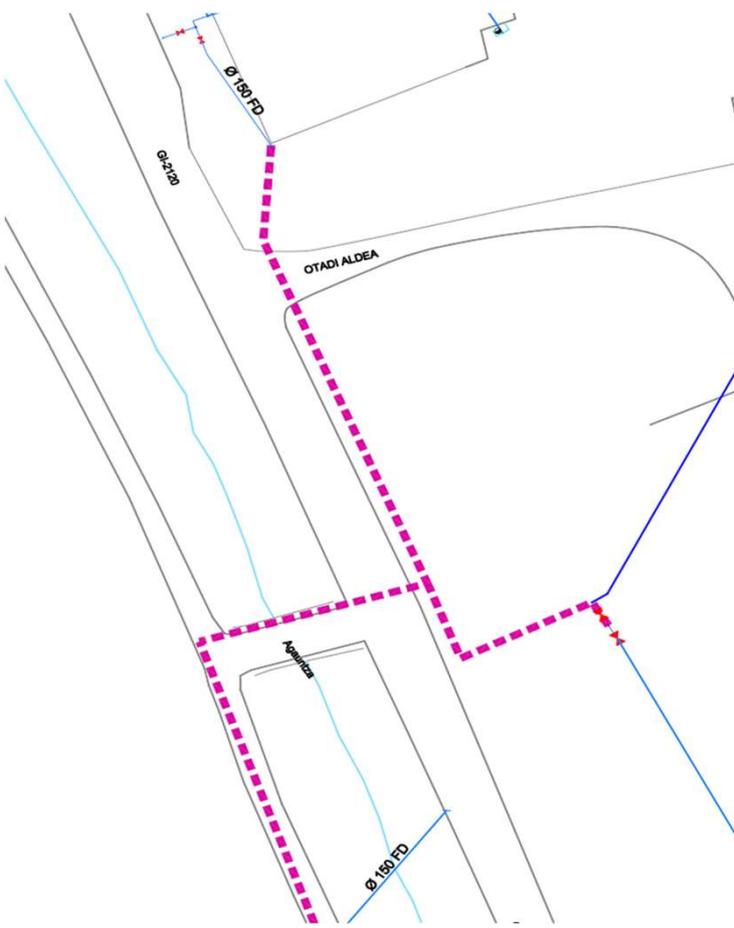



### OBRA EGITEKO BAIMEN ESKARIA - SOLICITUD AUTORIZACION PARA OBRA

Eskatzailea Solicitante	GIPUZKOAKO UR KONTSORTZIOA		Data Fecha	11-3-2020	
IFK CIF	G20423992	Helbidea Dirección	Blanca Vinuesa eraikuntza. Portuetxe,16, 1.solairua		
Herria Localidad	Donostia	P.K. C.P.	20018	Tfnoa Tfno	943 31 18 01

OBREN IZENBURUA - TITULO DE LA OBRA:	KODEA / CODIGO:
<b>RENOVACION ABASTECIMIENTO AJARRESTA</b>	<b>90118015</b>


Herria Localidad	<b>ATAUN</b>	Erreka edo ibaia Arroyo o rio	<b>AGAUNTZA</b>
---------------------	--------------	----------------------------------	-----------------

Sare mota Tipo de red	<input checked="" type="checkbox"/> Abastecimiento <input type="checkbox"/> Saneamiento	Justificazioa Motivo	<input checked="" type="checkbox"/> Renovación red <input type="checkbox"/> Ampliación red	<input type="checkbox"/> Reparación programada <input type="checkbox"/> Reparación urgente	Afekzio-mota Tipo de afección	<input checked="" type="checkbox"/> Cruce <input checked="" type="checkbox"/> Paralelismo
--------------------------	--	-------------------------	---	---	----------------------------------	--

**OBREN DESKRIBAPENA - DESCRIPCION:**

Renovacion de red de abastecimiento para entorno de Zubikoeta en Ataun, sustituyendo actual conduccion de fibrocemento.



El cruce de la regata se realizará en el lateral de un puente existente mediante soportes anclados a este, donde se instalará la tubería.

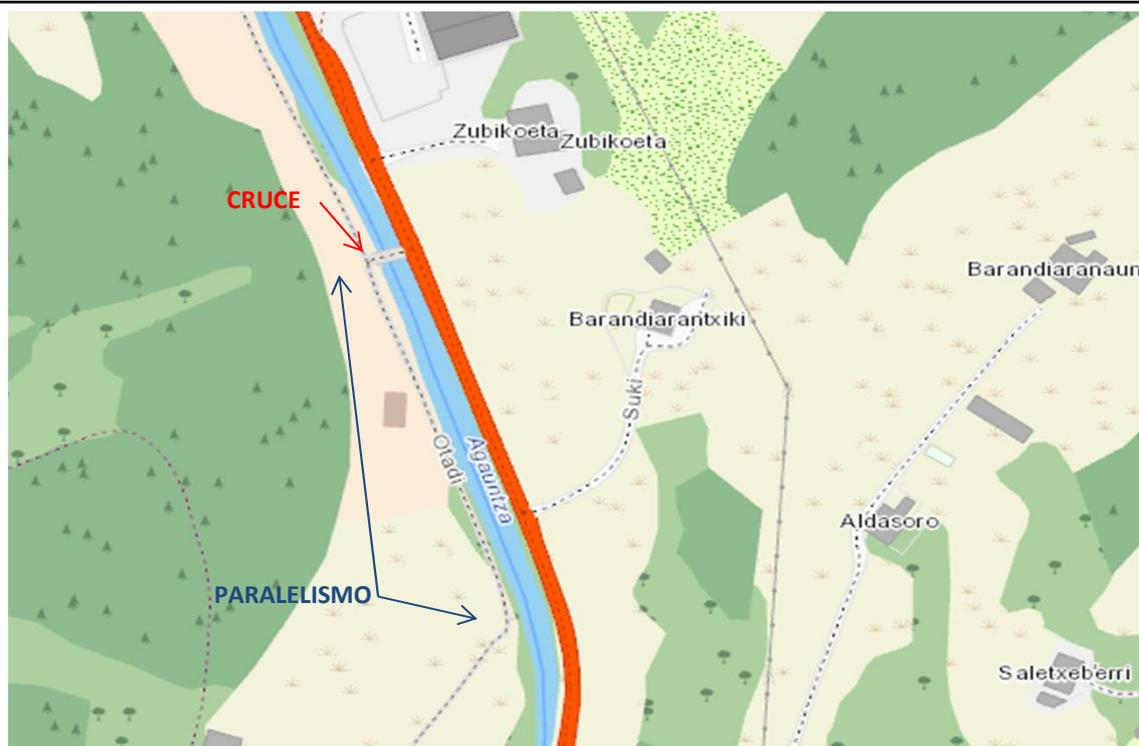

Fdo: Teresa Peñalba Sabaté

JEFA DE DESARROLLO DE INFRAESTRUCTURAS

**ESTADO ACTUAL**

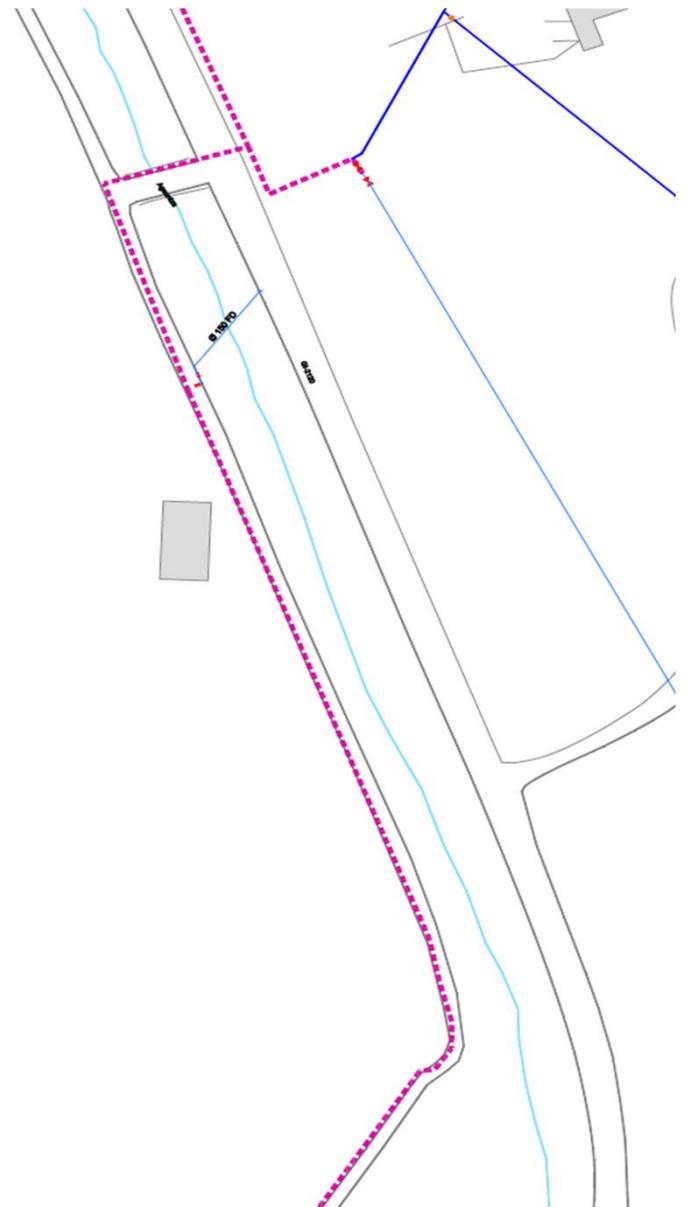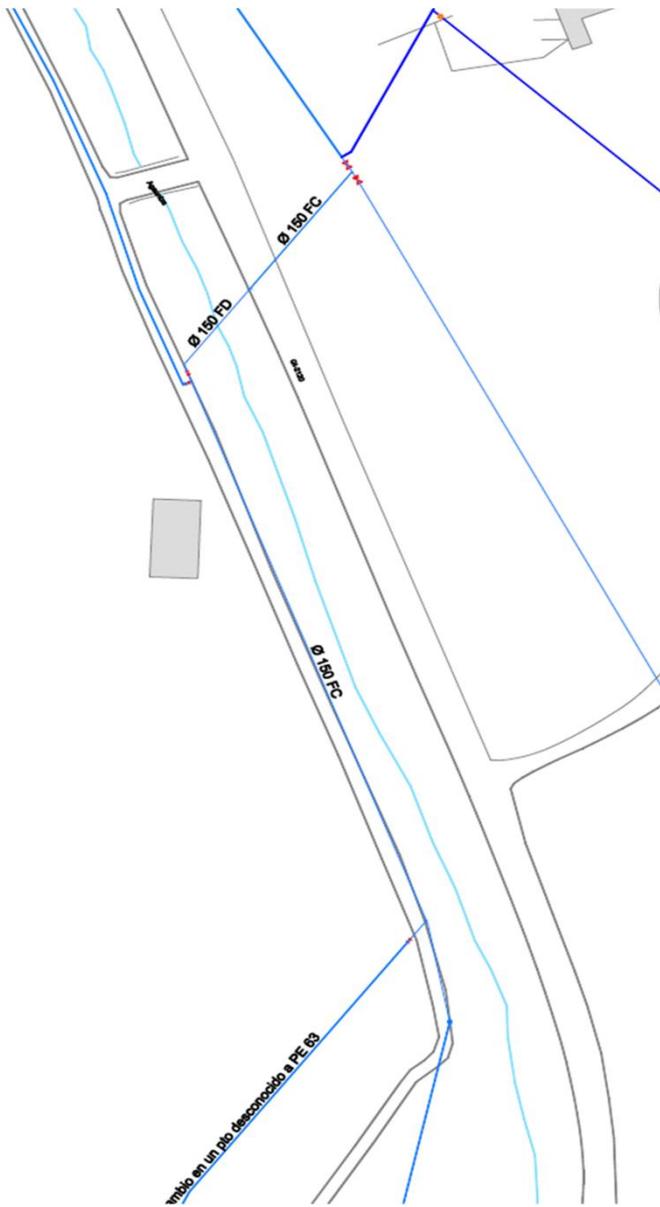

**DETALLE SOPORTE DE CRUCE**

