



Gipuzkoako Ur Kontsortzioa  
Gipuzkoako Urak

**ANEJO 2:  
SERVICIOS AFECTADOS**

**OBRA:**

---

***“ ESTUDIO  
NUEVO ABASTECIMIENTO  
URRESTARAZU “***

**ATAUN**

---



- **AFECCION A OTRAS REDES Y SERVICIOS**

Tras consulta a Inkolan durante la elaboración del presente documento, se ha detectado la presencia de varios servicios en el ámbito de las obras (se adjuntan planos), por lo que será **IMPRESINDIBLE PREVIO AL COMIENZO DE LAS OBRAS** contactar con los responsables de todos los servicios (**aunque no aparezcan en la consulta adjunta**) para garantizar la ejecución de las obras sin afección a otros servicios.

- **AFECCION A CARRETERAS, DOMINIO PUBLICO HIDRAULICO, PUERTOS, FFCC O PARTICULARES.**

Según se ha comentado en la memoria, la nueva conducción a instalar atraviesa en su recorrido terrenos particulares, por lo que se comunica la necesidad de realizar la gestión de los oportunos permisos de paso. En el capítulo de planos se incluye la superposición del trazado con el catastro de la zona.

Donostia, mayo de 2020

Gipuzkoako Ur Kantsortzioa

Gipuzkoako Urak, S.A.



 <p>Gipuzkoako Urak S.A.</p>	<b>Proyecto / Proiekto:</b> <b>ESTUDIO NUEVO ABASTEC. URRESTARAZU</b>	<b>Escala / Eskala</b> 1 / 2500	<b>Plano N° / Planoa Zkia</b> SSAA
	<b>Titulo del plano / Plano Izenburua:</b> <b>PLANTA SSAA - EUSKALTEL</b>	<b>Fecha / Data</b> MAIATZA - 2020	<b>Hoja N° / Orria Zkia</b> 1 de 5





ANEXO A12



**Proyecto / Proiektio:**  
**ESTUDIO NUEVO ABASTEC. URRESTARAZU**


**Título del plano / Plano Izenburua:**  
**PLANTA SSAA - NORTEGAS**

**Escala / Eskala**  
 1 / 2500

**Fecha / Data**  
 MAIATZA - 2020

**Plano Nº / Planoa Zkia**  
 SSAA

**Hoja Nº / Orria Zkia**  
 4 de 5

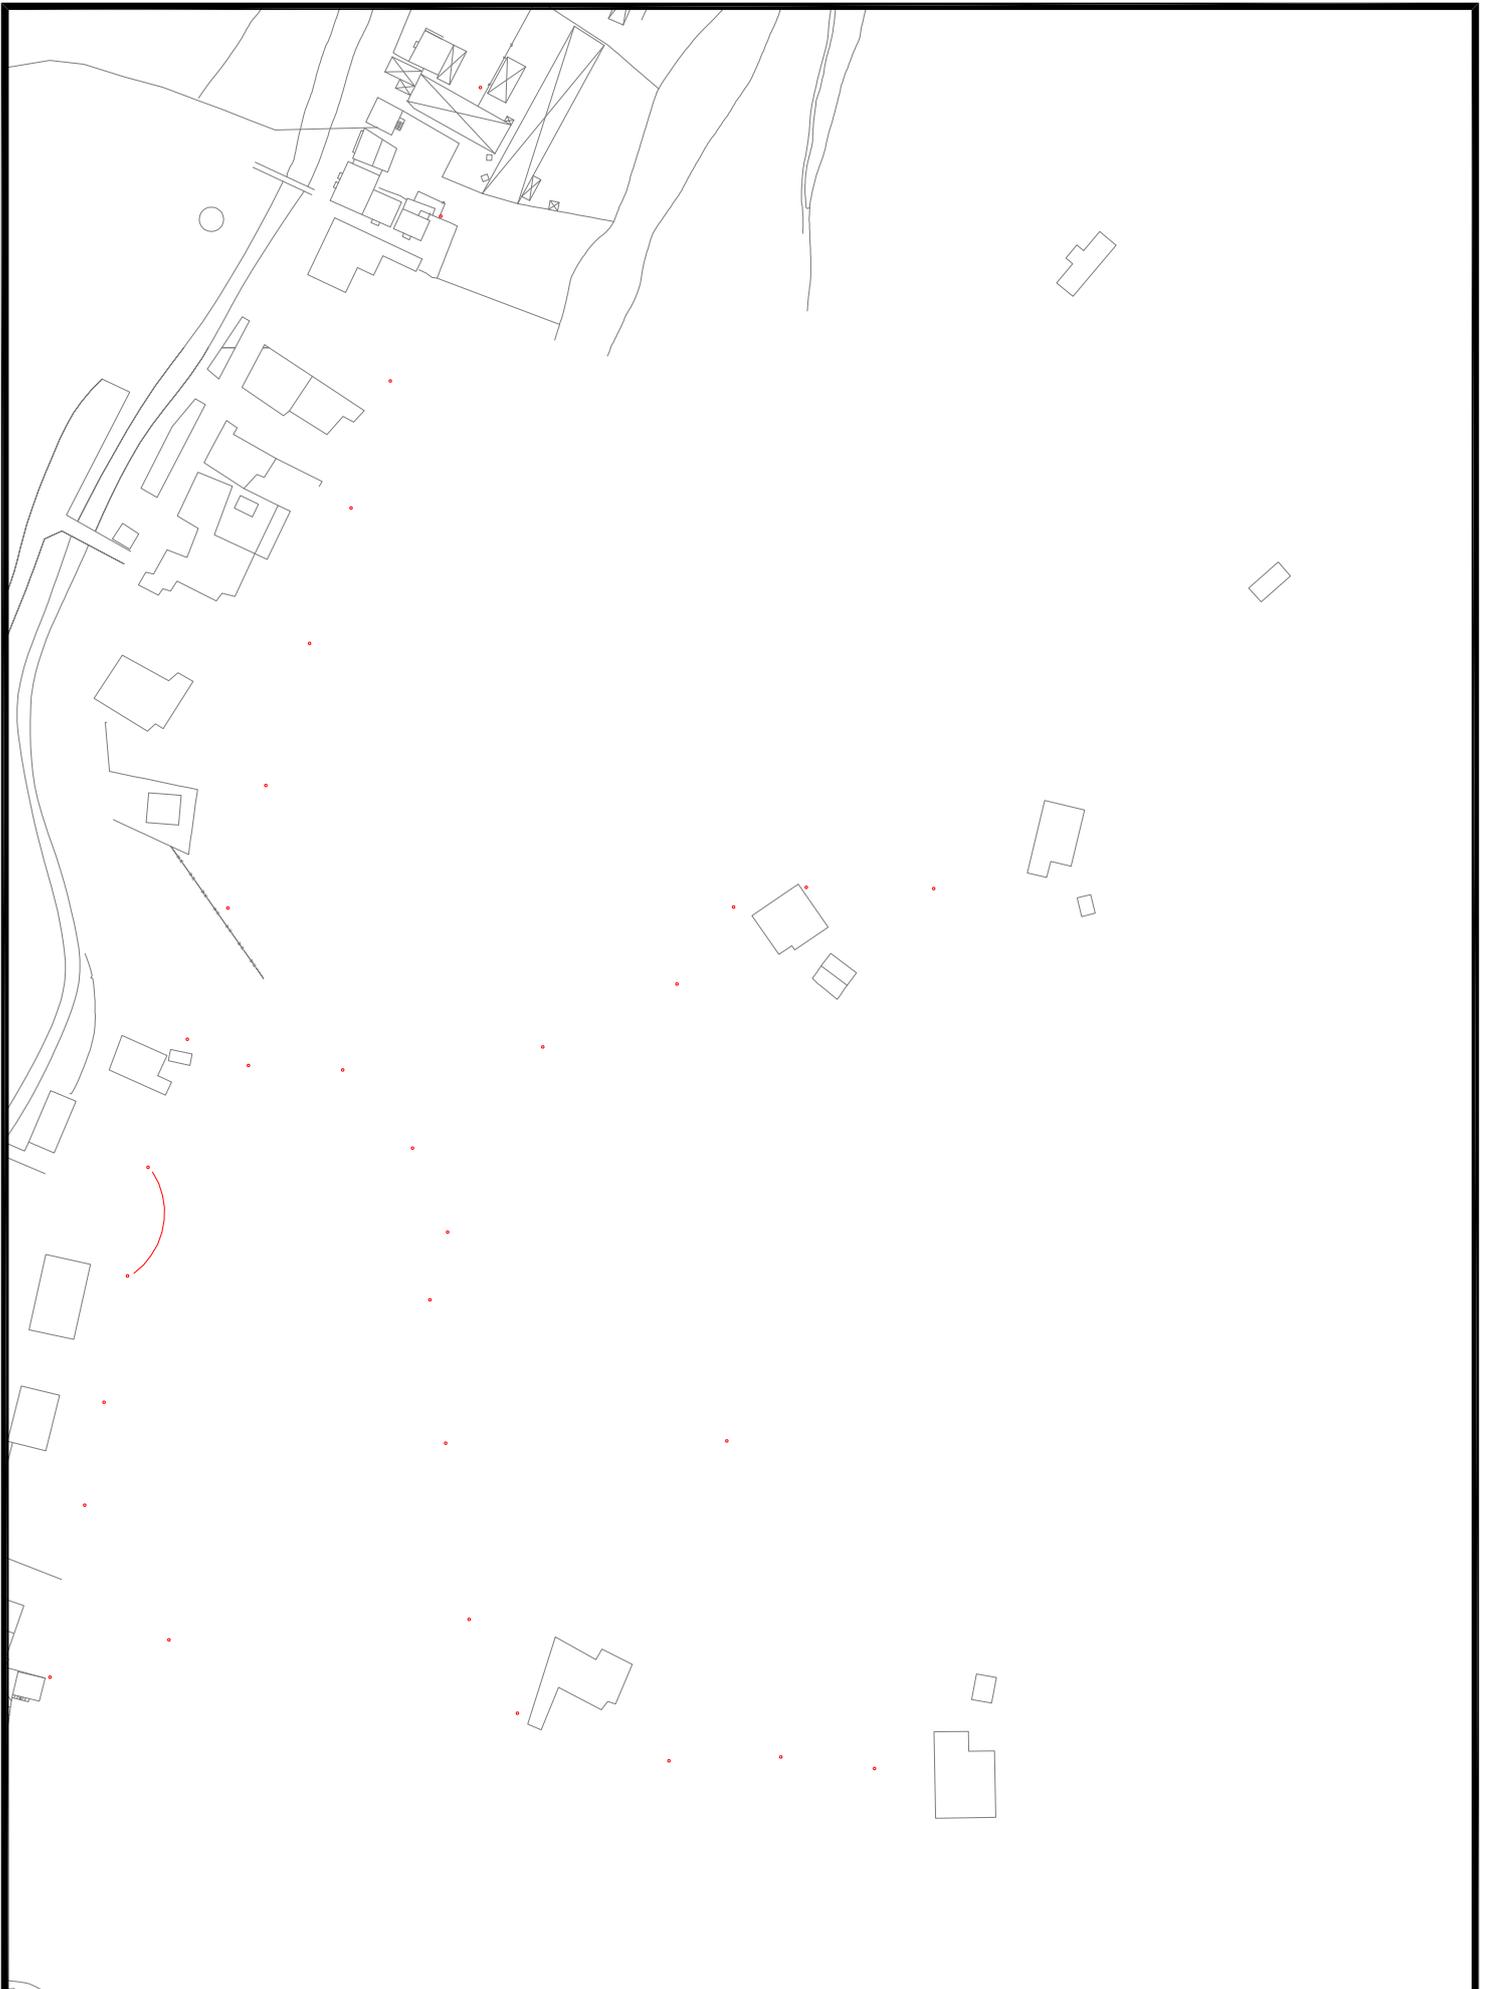

 <p>Gipuzkoako Urak S.A.</p>	<b>Proyecto / Proiektu:</b> <b>ESTUDIO NUEVO ABASTEC. URRESTARAZU</b>	<b>Escala / Eskala</b> 1 / 2500	<b>Plano N° / Planoa Zkia</b> SSAA
	<b>Título del plano / Plano Izenburua:</b> <b>PLANTA SSAA - TELEFONICA</b>	<b>Fecha / Data</b> MAIATZA - 2020	<b>Hoja N° / Orria Zkia</b> 2 de 5



 <p>Gipuzkoako Urak S.A.</p>	<b>Proyecto / Proiektio:</b> <b>ESTUDIO NUEVO ABASTEC. URRESTARAZU</b>	<b>Escala / Eskala</b> 1 / 2500	<b>Plano N° / Planoa Zkia</b> SSAA
	<b>Título del plano / Plano Izenburua:</b> <b>PLANTA SSAA - ABASTECIMIENTO ALTA</b>	<b>Fecha / Data</b> MAIATZA - 2020	<b>Hoja N° / Orria Zkia</b> 5 de 5