




ANEJO 2 SERVICIOS AFECTADOS

OBRA

RENOV. ABASTECIMIENTO ELBARRENA 67-71

ATAUN

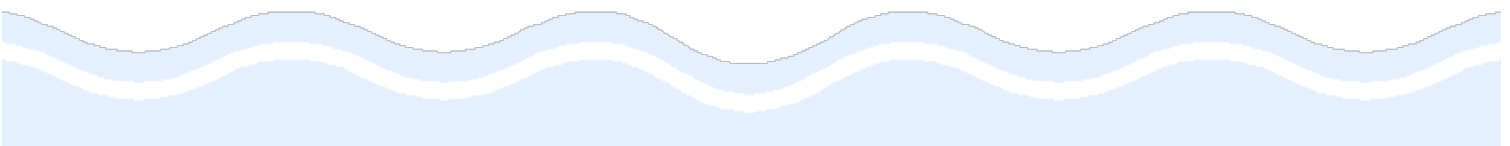



1. AFECCION A OTRAS REDES Y SERVICIOS

Tras consulta a Inkolán durante la elaboración del presente documento, se ha detectado la presencia de varios servicios en el ámbito de las obras (se adjuntan planos), por lo que será **IMPRESINDIBLE PREVIO AL COMIENZO DE LAS OBRAS** contactar con los responsables de todos los servicios (**aunque no aparezcan en la consulta adjunta**) para garantizar la ejecución de las obras sin afección a otros servicios.

Debido a que en el ámbito de obra se ha constatado la existencia de red de abastecimiento de alta de Gipuzkoako Ur Kontsortzioa-Gipuzkoako Urak, previo al comienzo de las obras se deberá tramitar la correspondiente autorización de obra.

Esta consulta deberá ser acreditada por la contrata en el replanteo de la obra, mediante justificante de la descarga realizada en Inkolán.

2. AFECCION A CARRETERAS, DOMINIO PUBLICO HIDRAULICO, PUERTOS O FFCC.

En las proximidades del ámbito de las obras se ha constatado la existencia del río Agauntza y debido a que durante las obras se actuará próxima a la misma, se adjunta la copia del registro de entrada de la solicitud de autorización a URA: Ur Agentzia / Agencia Vasca del Agua.

Dentro del ámbito de las obras se ha constatado la presencia del vial GI-2120, GI-4151 y debido a que durante las obras se realizará una actuación próxima a la misma, se adjunta la copia del registro de entrada de la solicitud de autorización a la Diputación Foral de Gipuzkoa.



OBRA EGITEKO BAIMEN ESKARIA - SOLICITUD AUTORIZACION PARA OBRA

Eskatzailea Solicitante		GIPUZKOAKO UR KONTSORTZIOA		Data Fecha		12-11-2018			
IFK CIF	G20423992	Helbidea Dirección		Blanca Vinuesa eraikuntza. Portuetxe,16, 1.solairua					
Herria Localidad		Donostia		P.K. C.P.	20018		Tfnoa Tfno	943 31 18 01	

OBREN IZENBURUA - TITULO DE LA OBRA:		KODEA / CODIGO:
RENOVACION ABASTECIMIENTO ELBARRENA 67-71		-

Herria Localidad	ATAUN	Erreka edo ibaia Arroyo o río	Agauntza
---------------------	--------------	----------------------------------	-----------------

Sare mota Tipo de red	<input checked="" type="checkbox"/> Abastecimiento <input type="checkbox"/> Saneamiento	Juztifkazioa Motivo	<input checked="" type="checkbox"/> Renovación red <input type="checkbox"/> Ampliación red	<input type="checkbox"/> Reparación programada <input type="checkbox"/> Reparación urgente	Afekzio-mota Tipo de afección	<input type="checkbox"/> Cruce <input checked="" type="checkbox"/> Paralelismo
--------------------------	--	------------------------	---	---	----------------------------------	---

OBREN DESKRIBAPENA - DESCRIPCION:

La obra consiste en la renovacion de una red de abastecimiento mediante la sustitución de una tubería de FC Ø 150 mm. por una tubería de FD Ø 150 mm. que se canalizará por la misma trayectoria.

La red principal discurrira paralela al río Agauntza desde el número 71 hasta el numero 67. No se prevé cruce ni actuacion similar, salvo el citado paralelismo.


PARALELISMO




Fdo: Teresa Peñalba Sabaté

JEFA DE DESARROLLO DE INFRAESTRUCTURAS

ESTADO ACTUAL

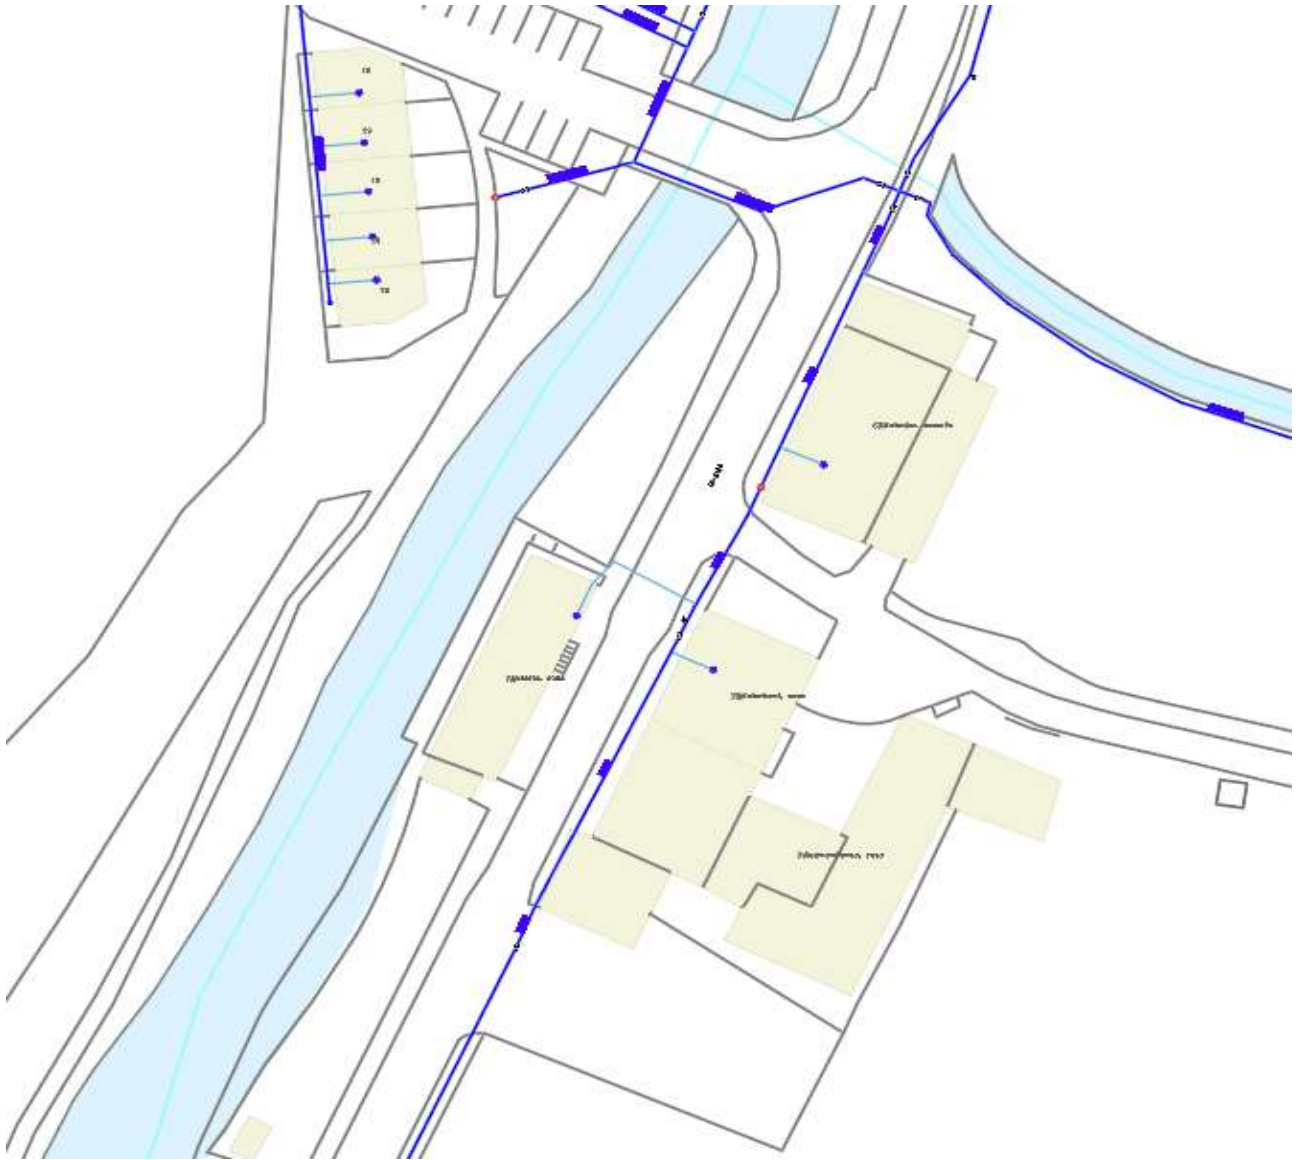

ESTADO PROYECTADO

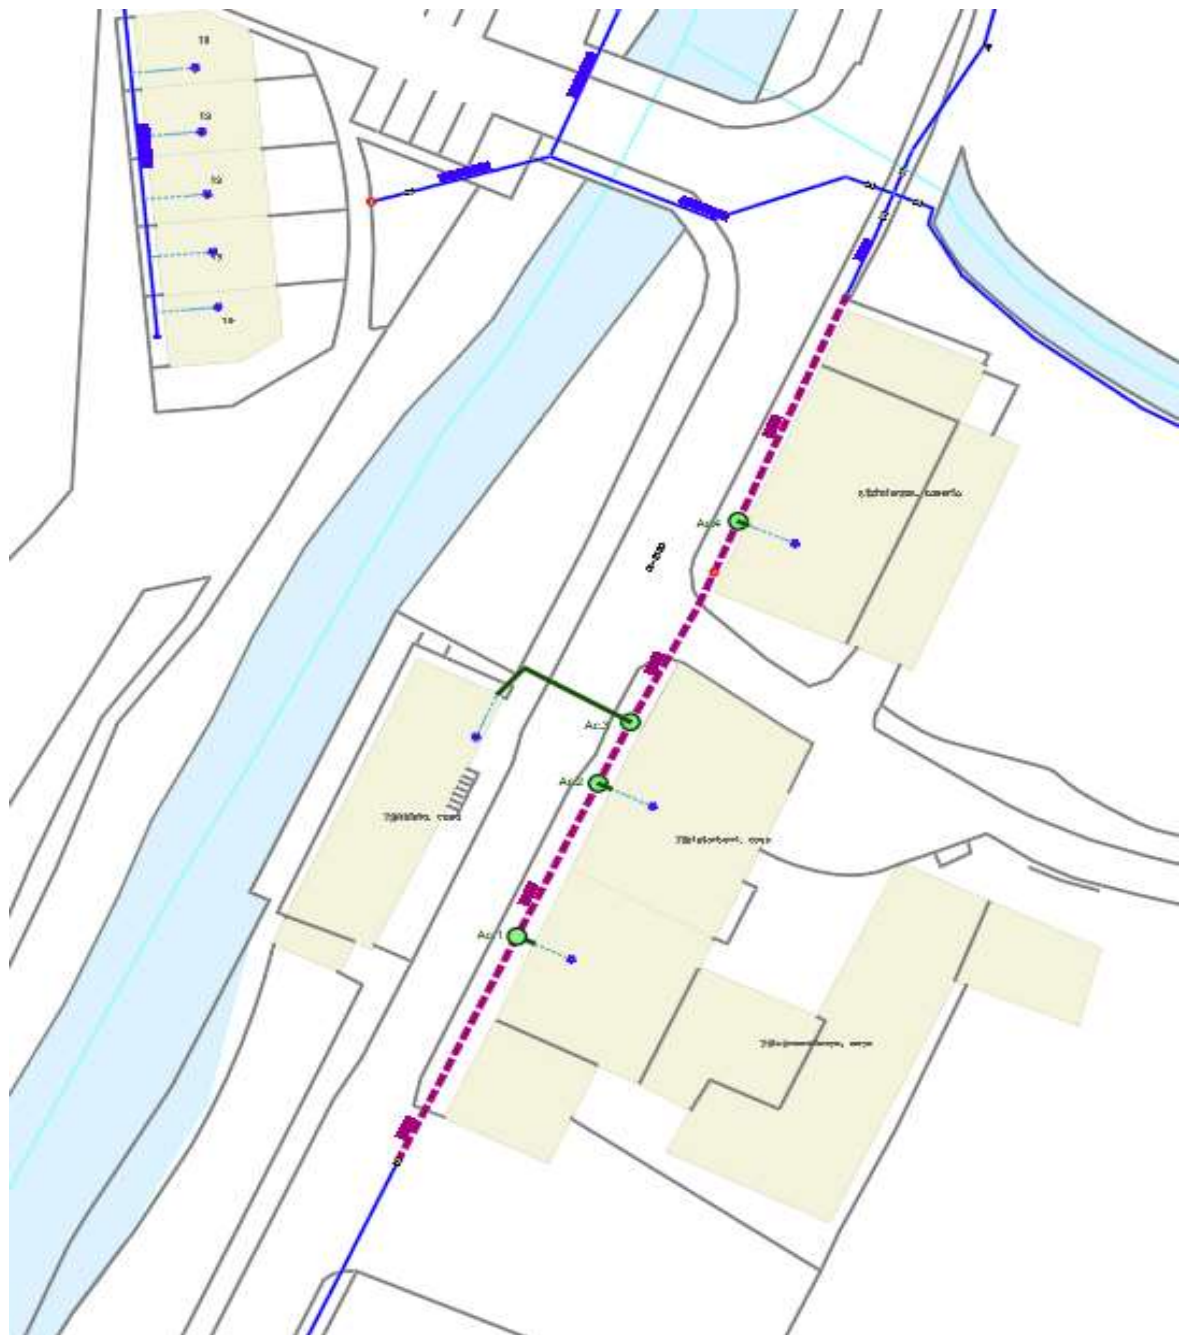

OBRA EGITEKO BAIMEN ESKARIA - SOLICITUD AUTORIZACION PARA OBRA

Eskatzailea Solicitante	GIPUZKOAKO UR KONTSORTZIOA		Data Fecha	12-11-2018	
IFK CIF	G20423992	Helbidea Dirección	Blanca Vinuesa eraikuntza. Portuetxe,16, 1.solairua		
Herria Localidad	Donostia	P.K. C.P.	20018	Tfñoa Tfño	943 31 18 01

OBREN IZENBURUA - TITULO DE LA OBRA:	KODEA / CODIGO:
RENOV. ABAST. ELBARRENA 67-71	-

Herria Localidad	ATAUN	Errepidea Carretera	GI-2120	K.P. P.K.	60+450
---------------------	--------------	------------------------	----------------	--------------	---------------


Sare mota Tipo de red	<input checked="" type="checkbox"/> Abastecimiento <input type="checkbox"/> Saneamiento	Juztifkazioa Motivo	<input checked="" type="checkbox"/> Renovación red <input type="checkbox"/> Ampliación red	<input type="checkbox"/> Reparación programada <input type="checkbox"/> Reparación urgente	Afekzio-mota Tipo de afección	<input checked="" type="checkbox"/> Cruce <input checked="" type="checkbox"/> Paralelismo
--------------------------	--	------------------------	---	---	----------------------------------	--

OBREN DESKRIBAPENA - DESCRIPCION:

La obra consiste en la renovacion de la red actual, sustituyendolo por el mismo trazado con una conduccion de fundicion ductil de \varnothing 150 mm.


El Paralelismo se produciría entre el P.K. 60+450/60+535.

El cruce se producirá en el P.K. 0 la la carretera GI-4151.

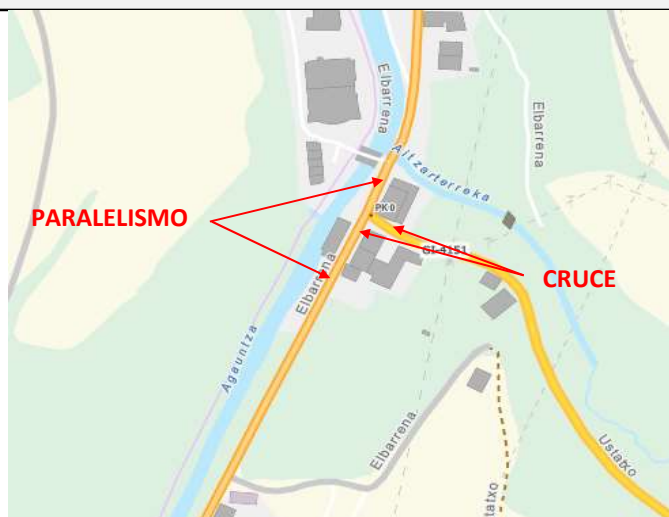


Fdo: Teresa Peñalba Sabaté
JEFA DE DESARROLLO DE INFRAESTRUCTURAS

ESTADO ACTUAL

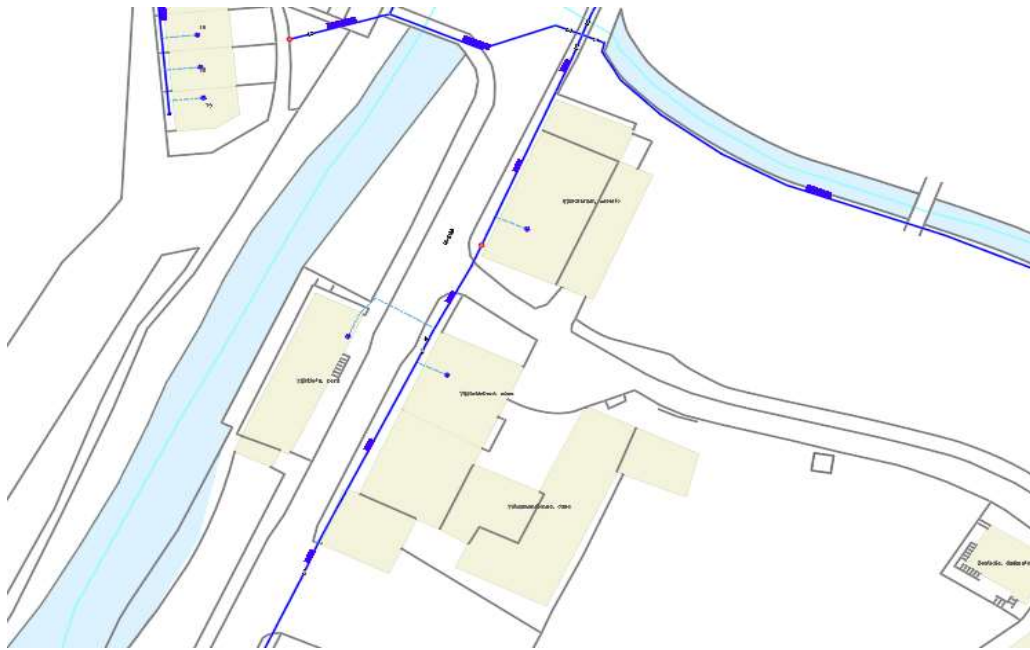


ESTADO PROYECTADO

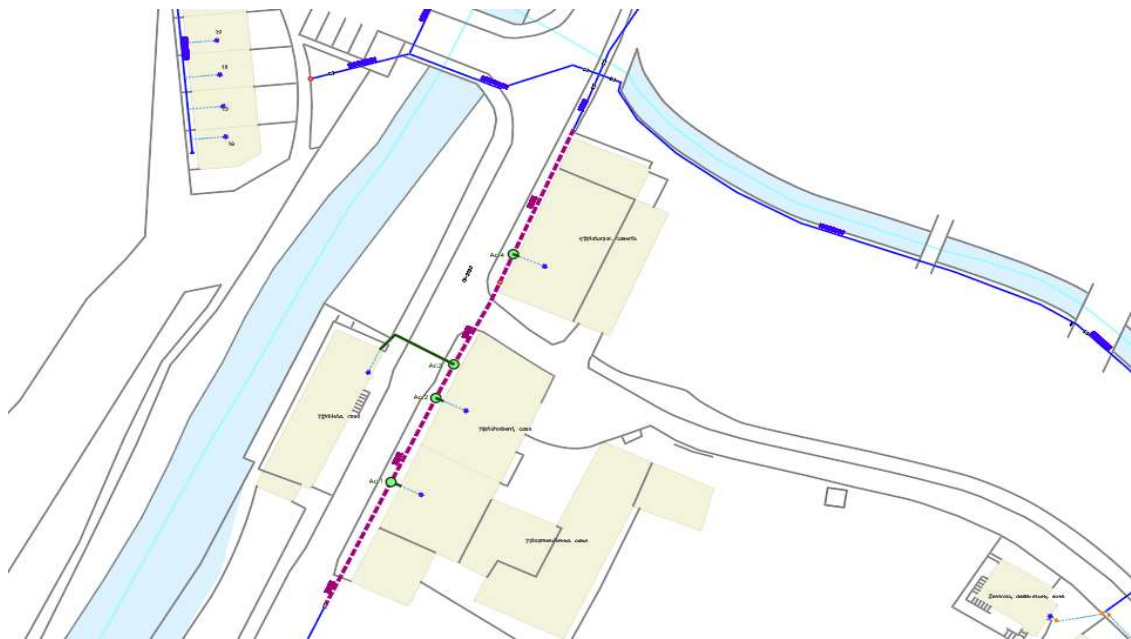



LEYENDA TELECOMUNICACIONES	
	RED TELEFONICA SOTERRADA
	ARQUETA TELEFONICA
	CAMARA TELEFONICA
	POSTE TELEFONICA
	PEDESTAL HORMIGON TELEFONICA
	RED EUSKALTEL SOTERRADA
	ARQUETA EUSKALTEL
	ARQUETA EUSKALTEL OTROS
	RED JAZZTEL SOTERRADA
	ARQUETA JAZZTEL
	CAMARA JAZZTEL

	Proiektua / Proyecto: RENOV. ABAST. ELBARRENA 67-71		
	Planoaren Izenburua / Título del plano: SERVICIOS AFECTADOS - EUSKALTEL		
Data / Fecha: 2024ko IRAILA	Eskala / Escala: 1/400	Plano Zkia. / Plano Nº: SSAA	Orri Zkia. / Hoja Nº: 1 / 1

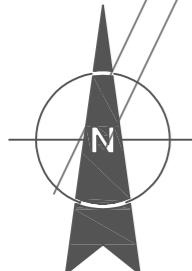


LEYENDA IBERDROLA	
	RED BT SOTERRADA
	RED BT AEREA
	RED MT SOTERRADA
	RED MT AEREA
	RED AT AEREA
	FIBRA OPTICA
	LINEA CLIENTE
	ARQUETA
	CENTRO DE TRANSFORMACION
	RECINTO STC
	TORRE
	BOTELLA
	ST - STC

	Proiektua / Proyecto:		
	RENOV. ABAST. ELBARRENA 67-71		
Planoaren Izenburua / Título del plano:			
SERVICIOS AFECTADOS - I-DE			
Data / Fecha:	Eskala / Escala:	Plano Zkia. / Plano Nº:	Orri Zkia. / Hoja Nº:
2024ko IRAILA	1/400	SSAA	1 / 1



HELBARRENA AUZOA

LEYENDA GAS	
	RED NORTEGAS
	ACOMETIDA NORTEGAS

	Proiektua / Proyecto: RENOV. ABAST. ELBARRENA 67-71		
	Planoaren Izenburua / Título del plano: SERVICIOS AFECTADOS - NORTEGAS		
Data / Fecha: 2024ko IRAILA	Eskala / Escala: 1/400	Plano Zkia. / Plano Nº: SSAA	Orri Zkia. / Hoja Nº: 1 / 1