

ANEJO 2

SERVICIOS AFECTADOS

OBRA

RENOVACION DE LA RED DE ABASTECIMIENTO

IÑAKI AZPIAZU 1-10

AZPEITIA




1. AFECCION A OTRAS REDES Y SERVICIOS

Tras consulta a Inkolan durante la elaboración del presente documento, se ha detectado la presencia de varios servicios en el ámbito de las obras (se adjuntan planos), por lo que será **IMPRESINDIBLE PREVIO AL COMIENZO DE LAS OBRAS** contactar con los responsables de todos los servicios (**aunque no aparezcan en la consulta adjunta**) para garantizar la ejecución de las obras sin afección a otros servicios.

Esta consulta deberá ser acreditada por la contrata en el replanteo de la obra, mediante justificante de la descarga realizada en Inkolan.

2. AFECCION A CARRETERAS, DOMINIO PUBLICO HIDRAULICO, PUERTOS O FFCC.

Durante la ejecución de las obras, será necesario ocupar el carril derecho de la calzada en Iñaki Azpiazu Kalea, por lo que se requerirá la tramitación y obtención de los permisos correspondientes para el uso de la vía pública durante el periodo de duración del proyecto.

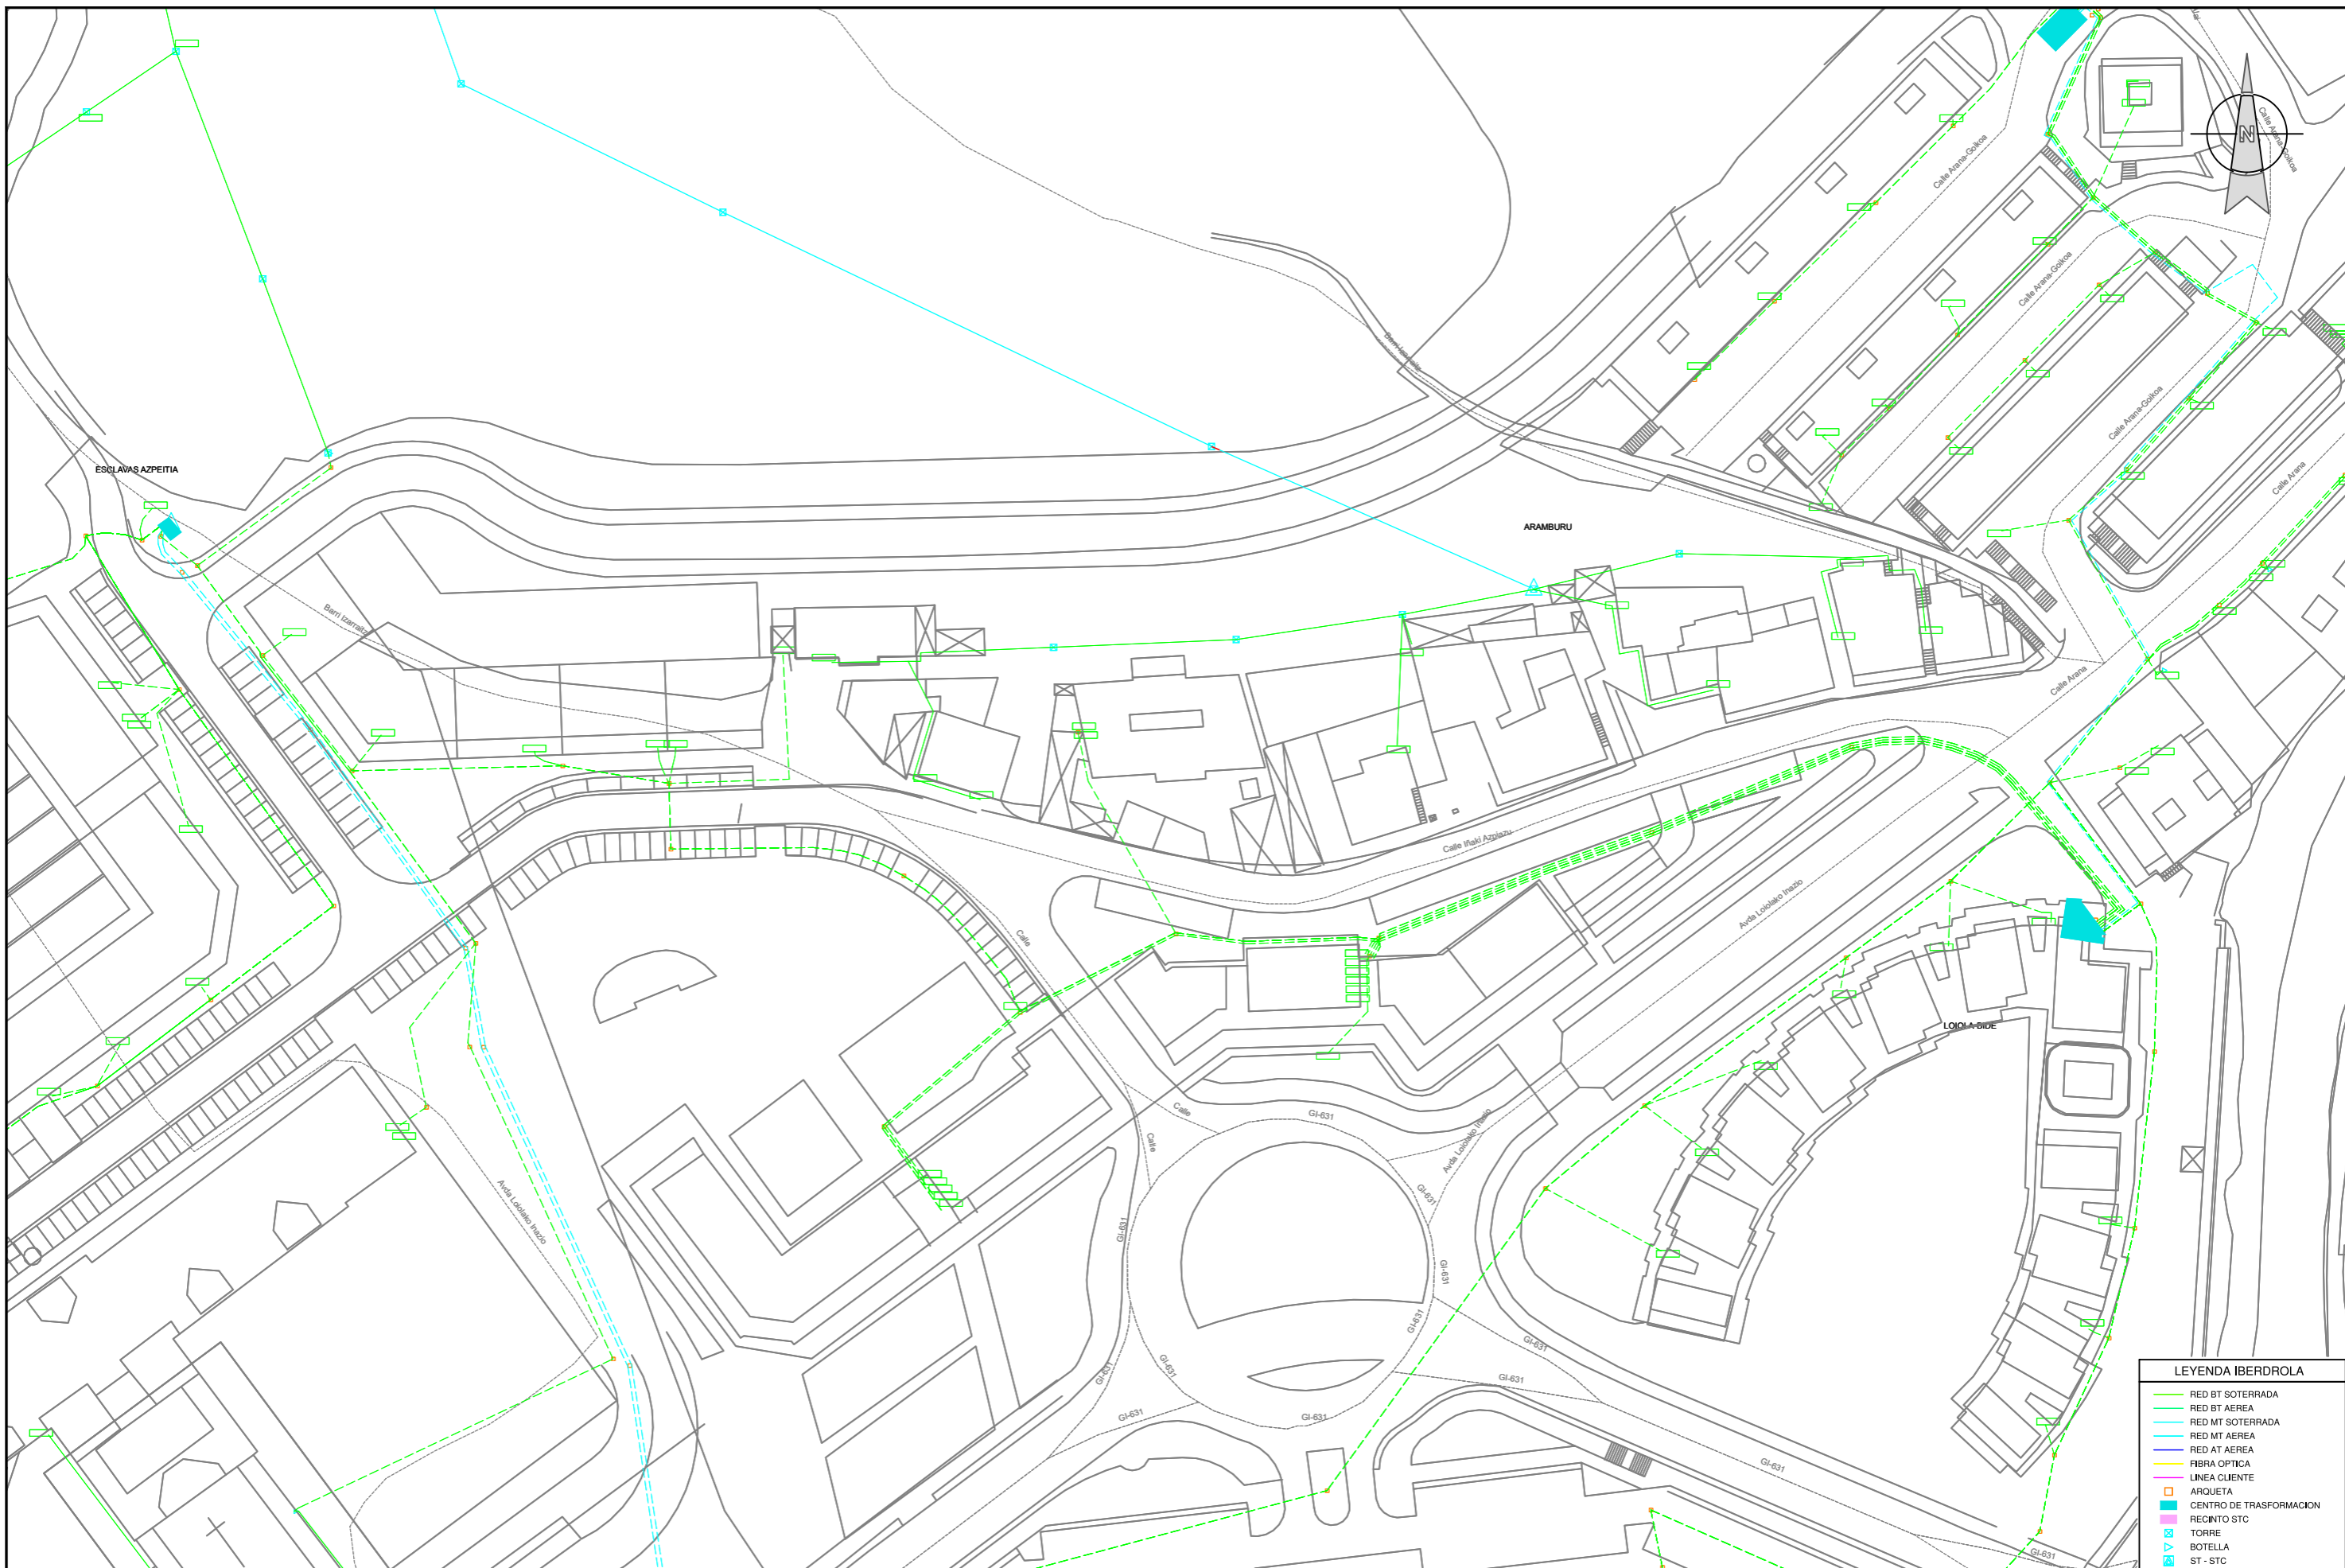

LEYENDA IBERDROLA	
	RED BT SOTERRADA
	RED BT AEREA
	RED MT SOTERRADA
	RED MT AEREA
	RED AT AEREA
	FIBRA OPTICA
	LINEA CLIENTE
	ARQUETA
	CENTRO DE TRASFORMACION
	RECINTO STC
	TORRE
	BOTELLA
	ST - STC



Proiektuaren izena / Título del Proyecto
IÑAKI AZPIAZU 1-10 HORNIDURA SAREA BERRITZEA (AZPETTIA).
 RENOVACION DE LA RED DE ABASTECIMIENTO IÑAKI AZPIAZU 1.10 (AZPETTIA)

Gakoa / Clave
91170028
 Data / Fecha
2025eko AZAROA
NOVIEMBRE de 2025

Gipuzkoako Urak-eko Azpiegituren Garapen Sailak zuzenduriko proiektua
 Proyecto dirigido por el Departamento de Desarrollo de Infraestructuras de Gipuzkoako Urak

Proiektuaren egilea / Autor/a del Proyecto
 EL INGENIERO DE CAMINOS, CANALES Y PUERTOS

 MIGUEL A. OTERO
 COLEGIADO Nº 10.437

Planoaren izenburua / Título del plano
ERAGINDAKO ZERBITZUAK
ENERGIA ELEKTRIKOA
SERVICIOS AFECTADOS
ENERGÍA ELÉCTRICA

Eskala / Escala
 A3: 1/1.000
 A1: 1/500
 Plano zk. / Plano nº
A2.2
 Orria / Hoja
 1 de 3



LEYENDA TELECOMUNICACIONES

- RED TELEFONICA SOTERRADA
- ARQUETA TELEFONICA
- CAMARA TELEFONICA
- POSTE TELEFONICA
- M PEDESTAL HORMIGON TELEFONICA
- RED EUSKALTEL SOTERRADA
- ARQUETA EUSKALTEL
- ARQUETA EUSKALTEL OTROS
- RED JAZZTEL SOTERRADA
- ARQUETA JAZZTEL
- CAMARA JAZZTEL



Proiektuaren izena / Título del Proyecto
IÑAKI AZPIAZU 1-10 HORNIDURA SAREA BERRITZEA (AZPETITIA).
 RENOVACION DE LA RED DE ABASTECIMIENTO IÑAKI AZPIAZU 1.10 (AZPETITIA)

Gakoa / Clave
91170028
 Data / Fecha
2025eko AZAROA
NOVIEMBRE de 2025

Gipuzkoako Urak-eko Azpiegituren Garapen Sailak zuzendariko proiektua
 Proyecto dirigido por el Departamento de Desarrollo de Infraestructuras de Gipuzkoako Urak

Proiektuaren egilea / Autor/a del Proyecto
 EL INGENIERO DE CAMINOS, CANALES Y PUERTOS

 MIGUEL A. OTERO
 COLEGIADO Nº 10.437

Planoaren izenburua / Título del plano
ERAGINDAKO ZERBITZUAK TELEKOMUNIKAZIOAK SERVICIOS AFECTADOS TELECOMUNICACIONES

Eskala / Escala
 A3: 1/1.000
 A1: 1/500
 Plano zk. / Plano nº
A2.2
 Orria / Hoja
 3 de 3