



## **ANEJO 2**

# **SERVICIOS AFECTADOS**

### **OBRA**

---

***FC-A ORDEZKATU BIDANIA-GOIAZTEN F.I***

**BIDANIA-GOIAZT**

---





## 1. AFECCION A OTRAS REDES Y SERVICIOS


Tras consulta a Inkolan durante la elaboración del presente documento, se ha detectado la presencia de varios servicios en el ámbito de las obras (se adjuntan planos), por lo que será **IMPRESINDIBLE PREVIO AL COMIENZO DE LAS OBRAS** contactar con los responsables de todos los servicios (**aunque no aparezcan en la consulta adjunta**) para garantizar la ejecución de las obras sin afección a otros servicios.

Debido a que en el ámbito de obra se ha constatado la existencia de red de abastecimiento de alta de Gipuzkoako Ur Kantsortzioa-Gipuzkoako Urak, previo al comienzo de las obras se deberá tramitar la correspondiente autorización de obra.

Esta consulta deberá ser acreditada por la contrata en el replanteo de la obra, mediante justificante de la descarga realizada en Inkolan.


## 2. AFECCION A CARRETERAS, DOMINIO PUBLICO HIDRAULICO, PUERTOS O FFCC.

No se ha constatado la presencia de otras infraestructuras en el ámbito del proyecto.

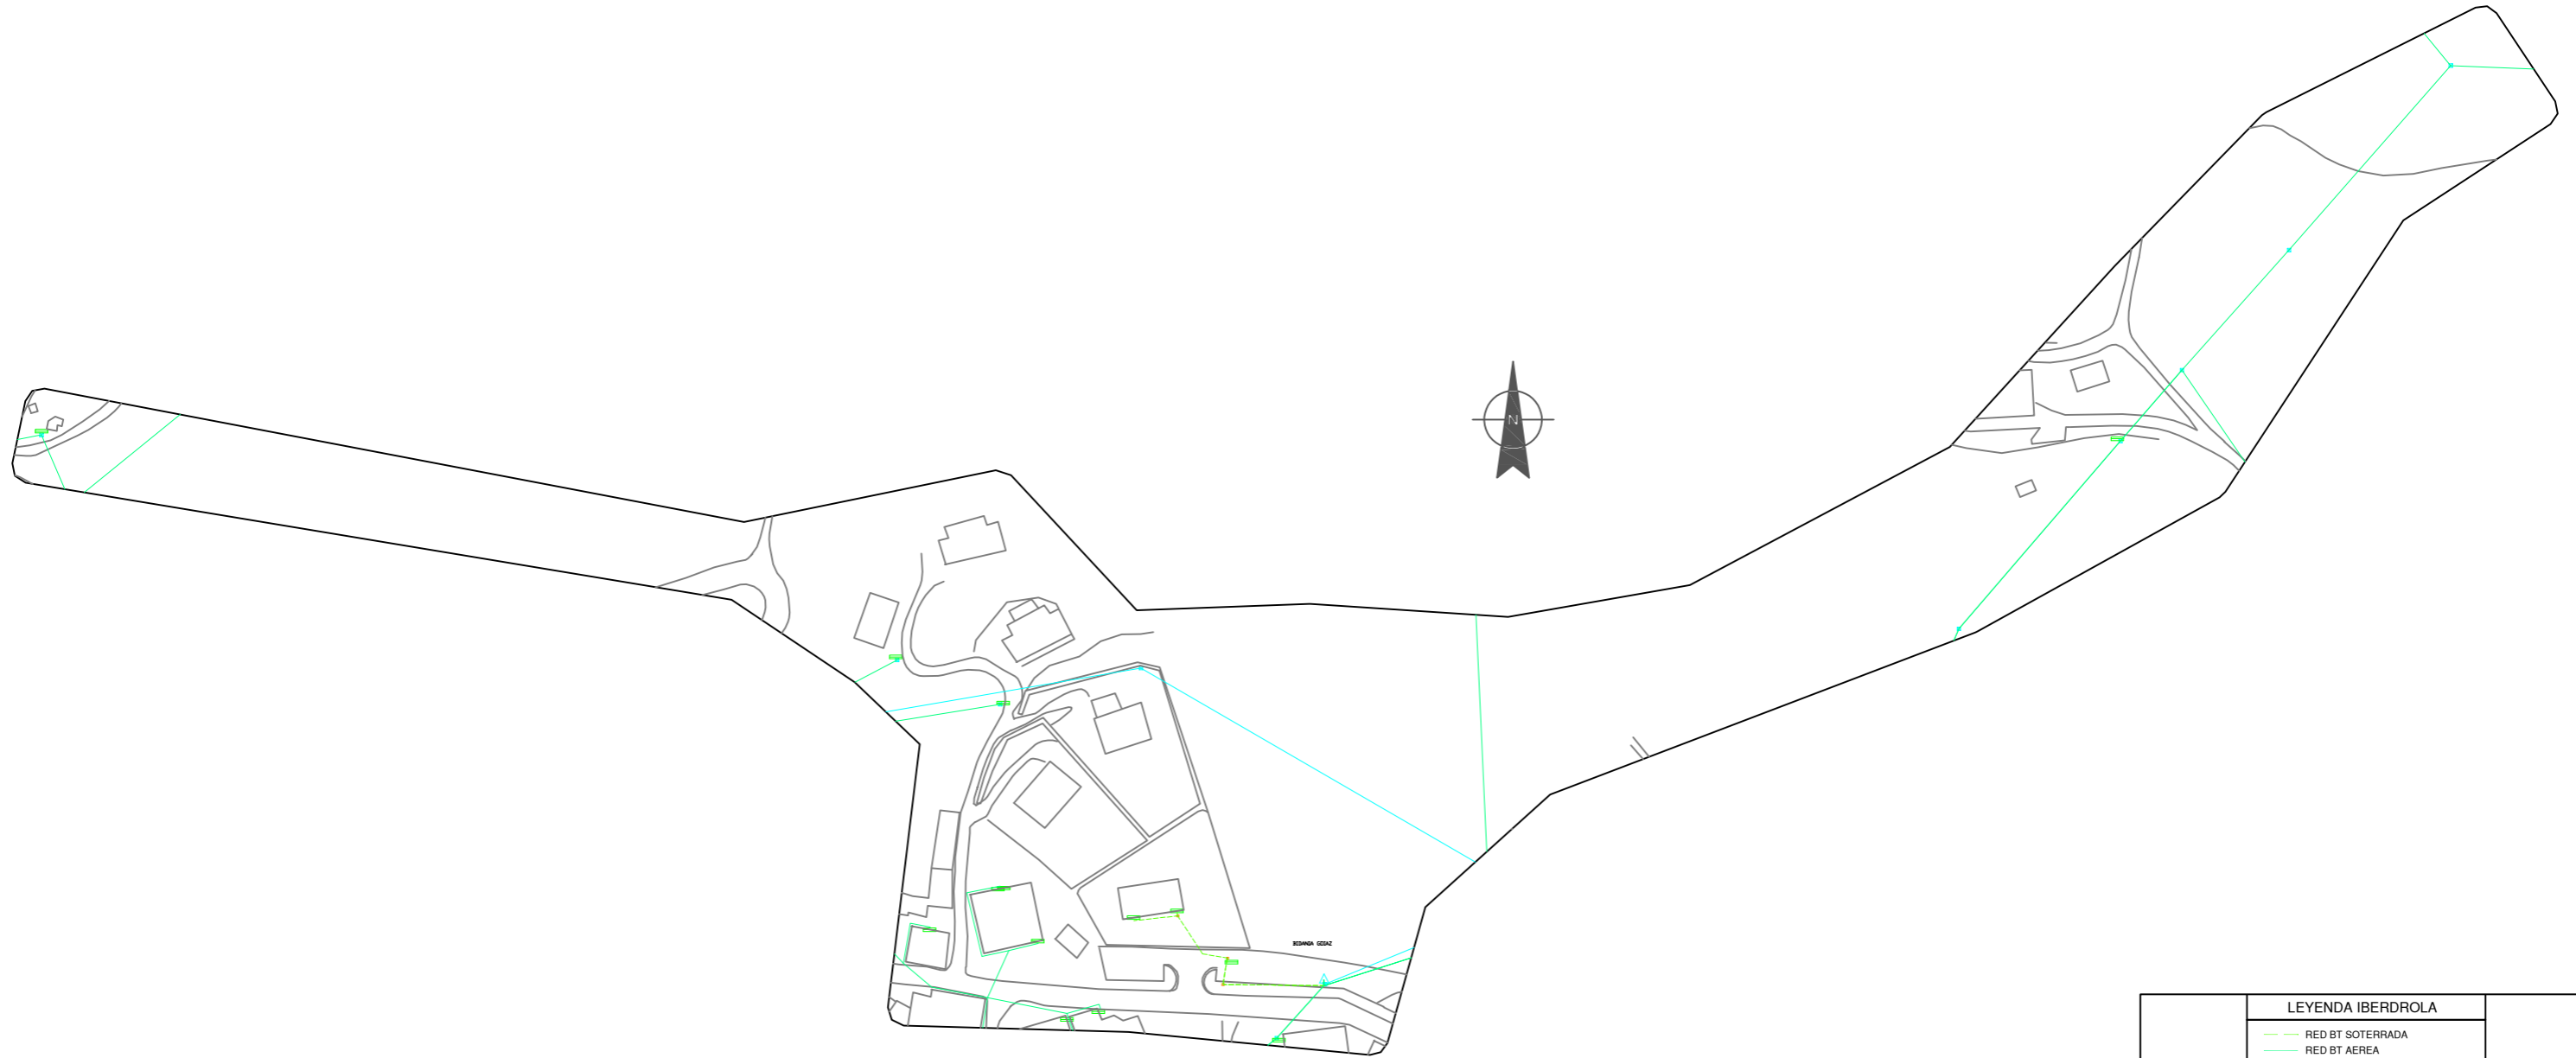


LEYENDA IBERDROLA	
	RED BT SOTERRADA
	RED BT AEREA
	RED MT SOTERRADA
	RED MT AEREA
	RED AT AEREA
	FIBRA OPTICA
	LINEA CLIENTE
	ARQUETA
	CENTRO DE TRASFORMACION
	RECINTO STC
	TORRE
	BOTELLA
	ST - STC

	<b>Proiektua / Proyecto:</b> FC-A ORDEZKATU BIDANIA-GOITZEN F.I		
	<b>Planoaren Izenburua / Título del plano:</b> SERVICIOS AFECTADOS - IBERDROLA		
<b>Data / Fecha:</b> 2024ko EKAINA	<b>Eskala / Escala:</b> 1 / 2000	<b>Plano Zkia. / Plano Nº:</b> SSAA	<b>Orri Zkia. / Hoja Nº:</b> 1 / 1

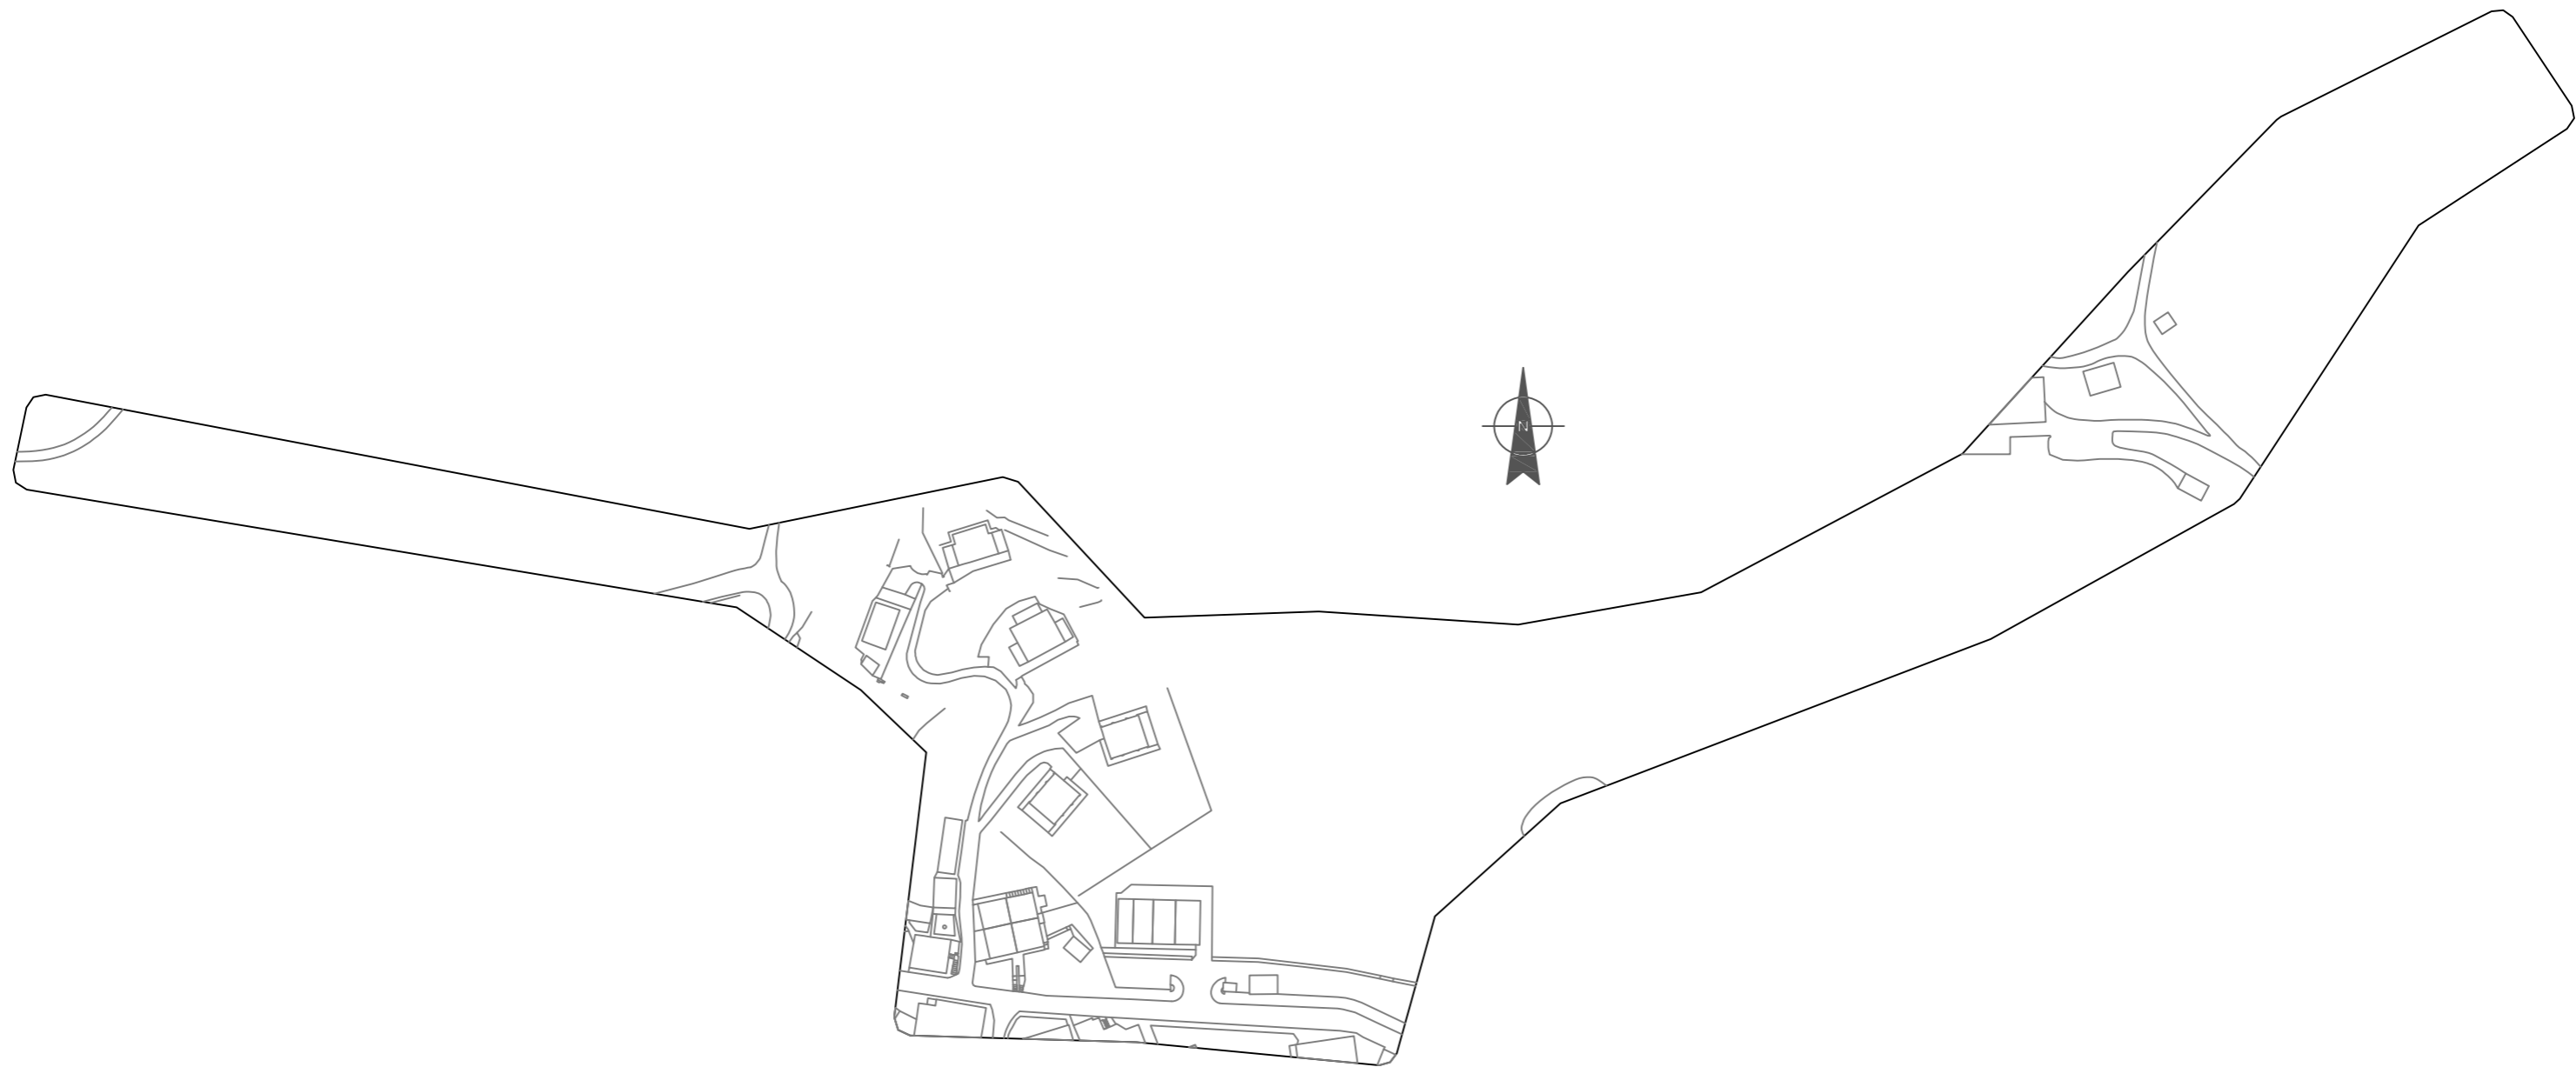


LEYENDA TELECOMUNICACIONES	
	RED TELEFONICA SOTERRADA
	ARQUETA TELEFONICA
	CAMARA TELEFONICA
	POSTE TELEFONICA
	PEDESTAL HORMIGON TELEFONICA
	RED EUSKALTEL SOTERRADA
	ARQUETA EUSKALTEL
	ARQUETA EUSKALTEL OTROS
	RED JAZZTEL SOTERRADA
	ARQUETA JAZZTEL
	CAMARA JAZZTEL


 Gipuzkoako Urak S.A.	<b>Proiektua / Proyecto:</b> FC-A ORDEZKATU BIDANIA-GOITZEN F.I		
	<b>Planoaren Izenburua / Título del plano:</b> SERVICIOS AFECTADOS - EUSKALTEL		
<b>Data / Fecha:</b> 2024ko EKAINA	<b>Eskala / Escala:</b> 1 / 2000	<b>Plano Zkia. / Plano Nº:</b> SSAA	<b>Orri Zkia. / Hoja Nº:</b> 1 / 1

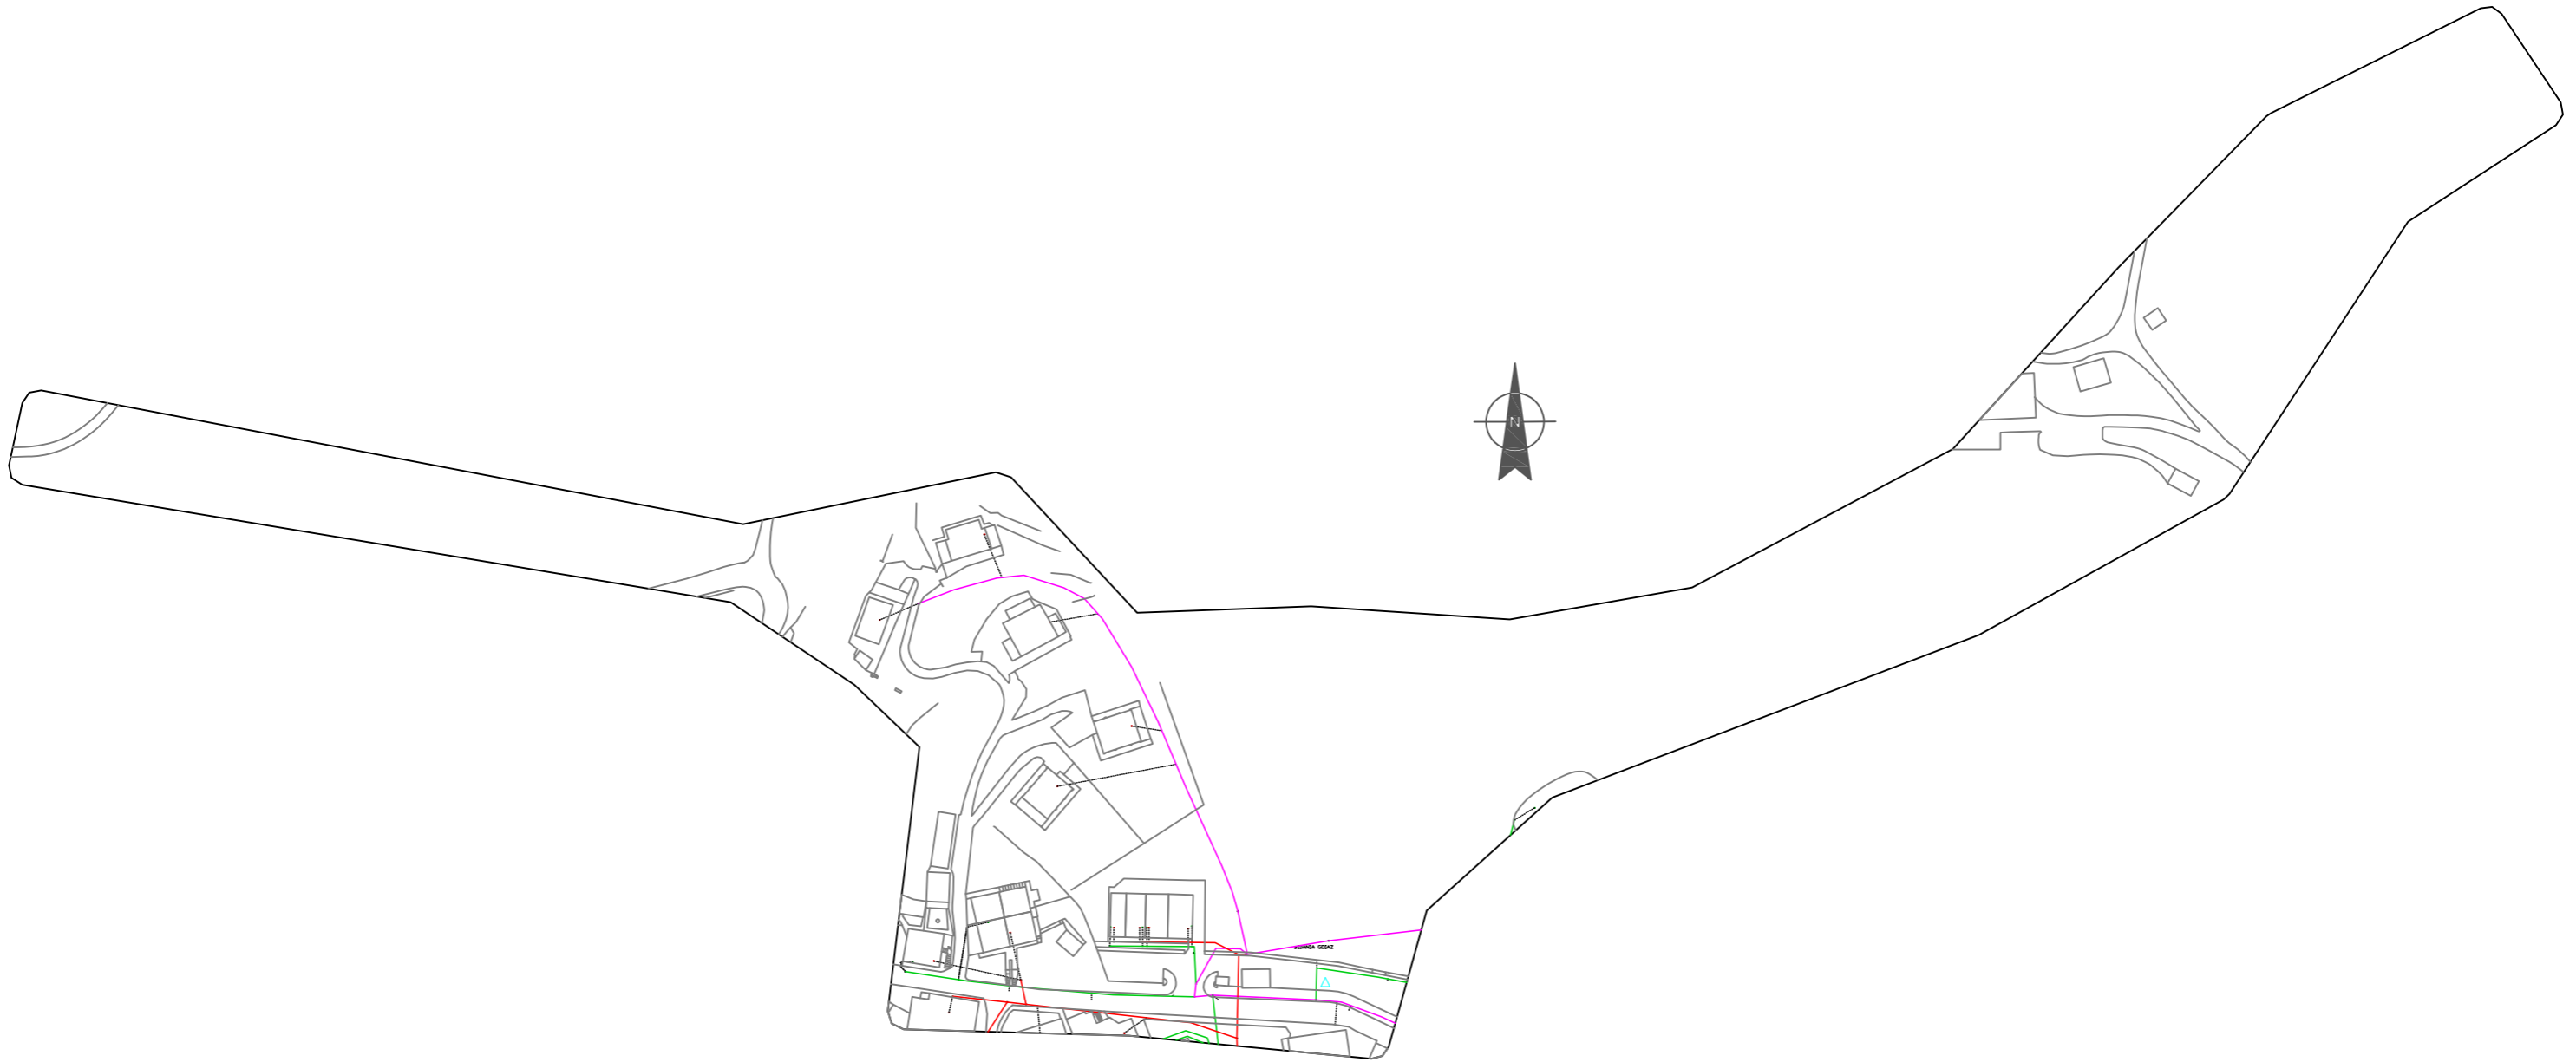


LEYENDA SANEAMIENTO	
	RED SANEAMIENTO BAJA
	RED SANEAMIENTO ALTA
	RED SANEAMIENTO BAJA PLUVIAL
	RED ACOMETIDA SANEAMIENTO
	RED UNITARIA
	POZO SANEAMIENTO
	CONEX. RECOGIDA PLUVIALES
	SUMIDERO

	<b>Proiektua / Proyecto:</b> FC-A ORDEZKATU BIDANIA-GOITZEN F.I		
	<b>Planoaren Izenburua / Título del plano:</b> SERVICIOS AFECTADOS - SANEAMIENTO		
<b>Data / Fecha:</b> 2024ko EKAINA	<b>Eskala / Escala:</b> 1 / 2000	<b>Plano Zkia. / Plano Nº:</b> SSAA	<b>Orri Zkia. / Hoja Nº:</b> 1 / 1

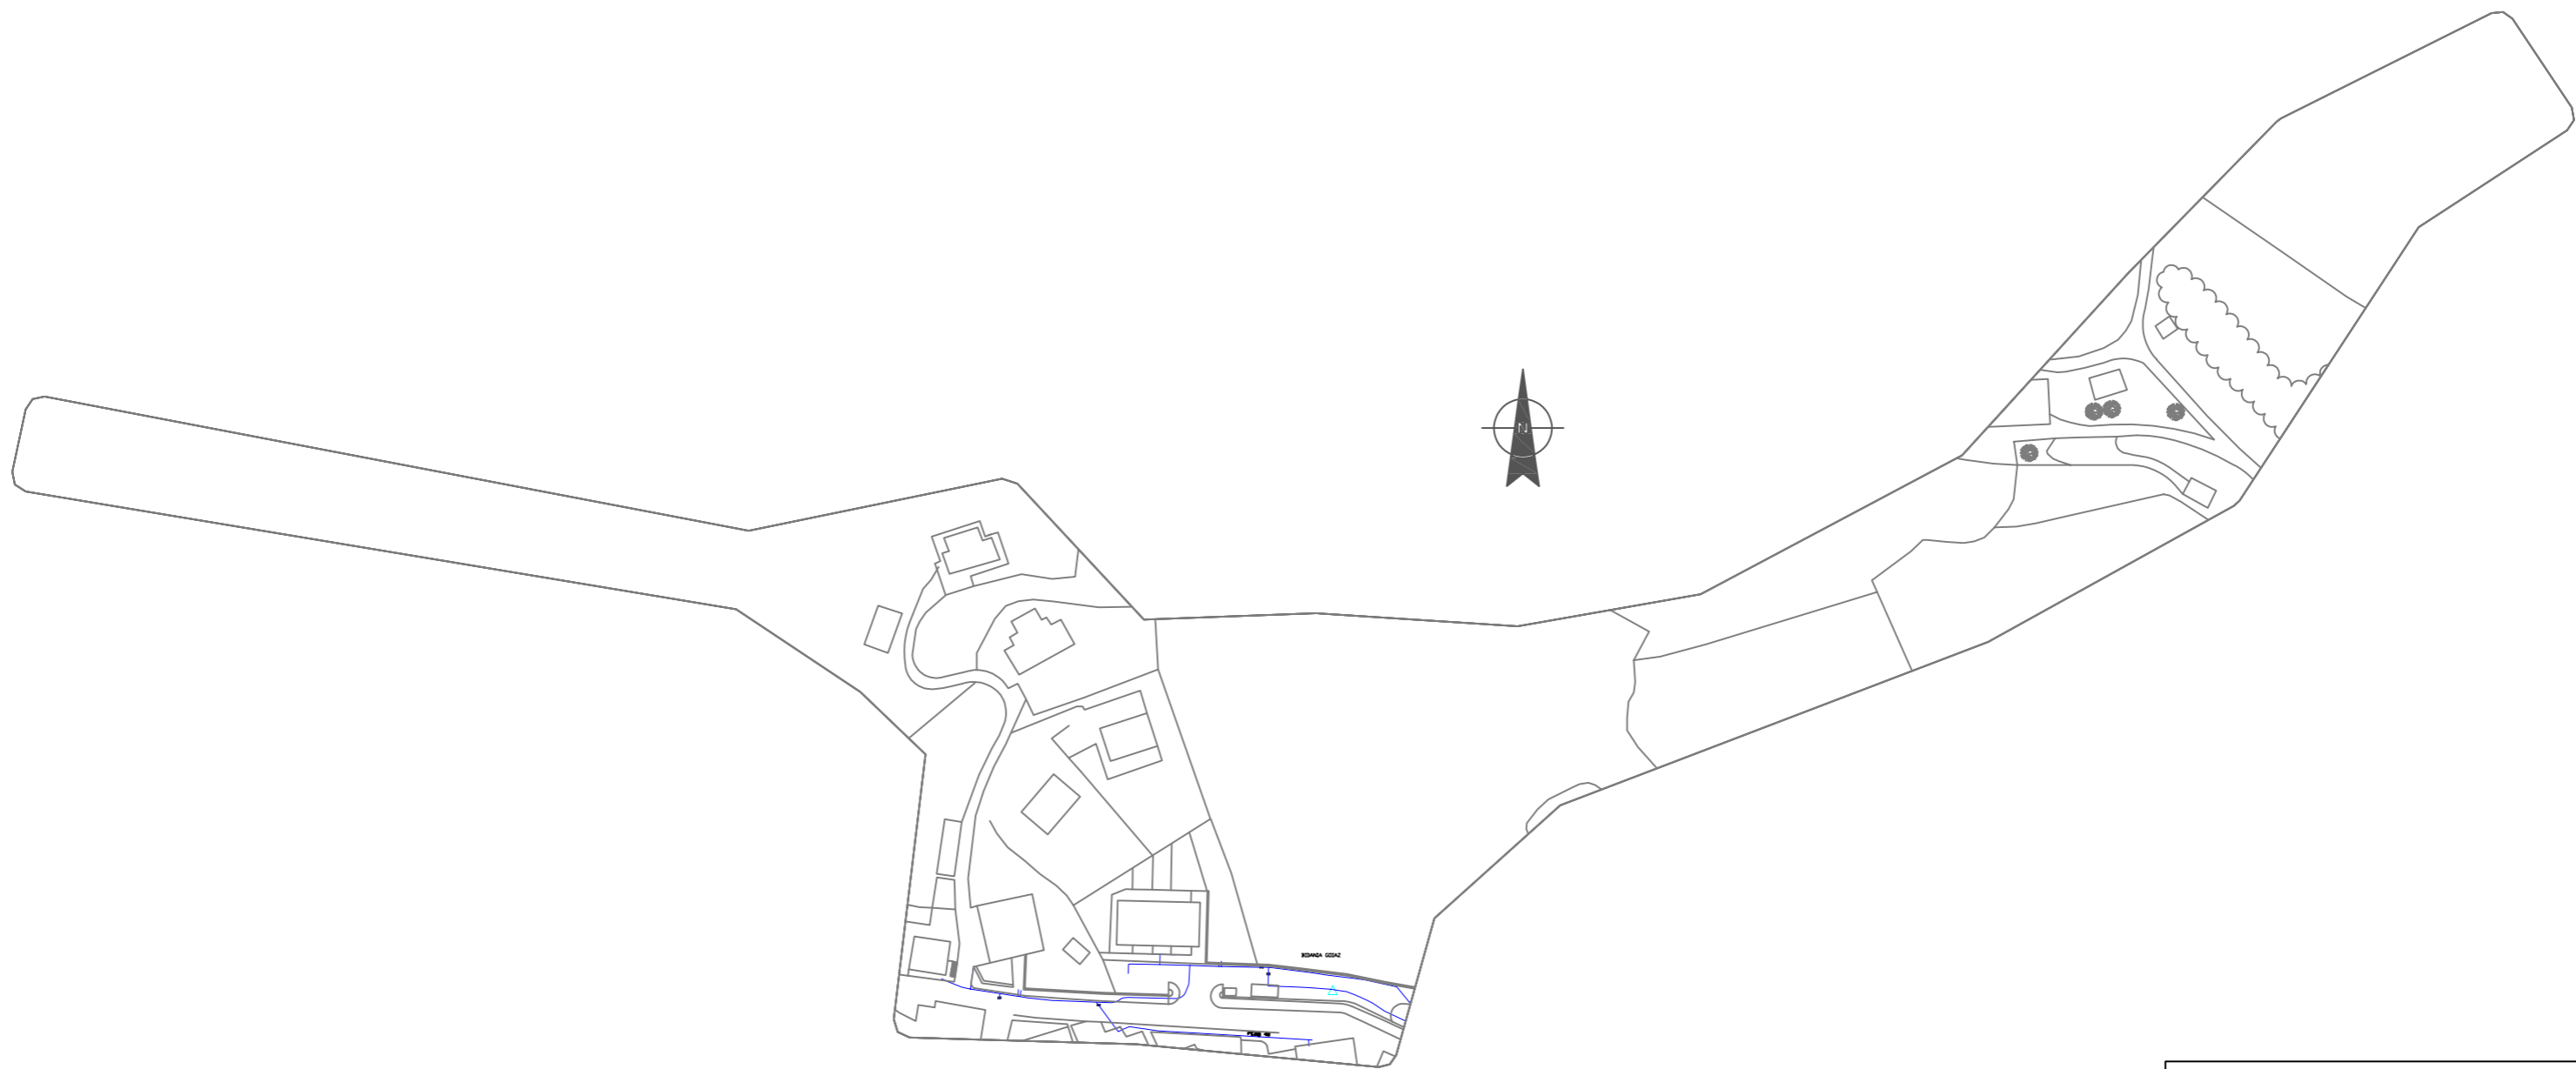


<b>LEYENDA GAS</b>	
	RED NORTEGAS
	ACOMETIDA NORTEGAS

	Proiektua / Proyecto:		
	FC-A ORDEZKATU BIDANIA-GOITZEN F.I		
	Planoaren Izenburua / Título del plano:		
	SERVICIOS AFECTADOS - NORTEGAS		
Data / Fecha:	Eskala / Escala:	Plano Zkia. / Plano Nº:	Orri Zkia. / Hoja Nº:
2024ko EKAINA	1 / 2000	SSAA	1 / 1

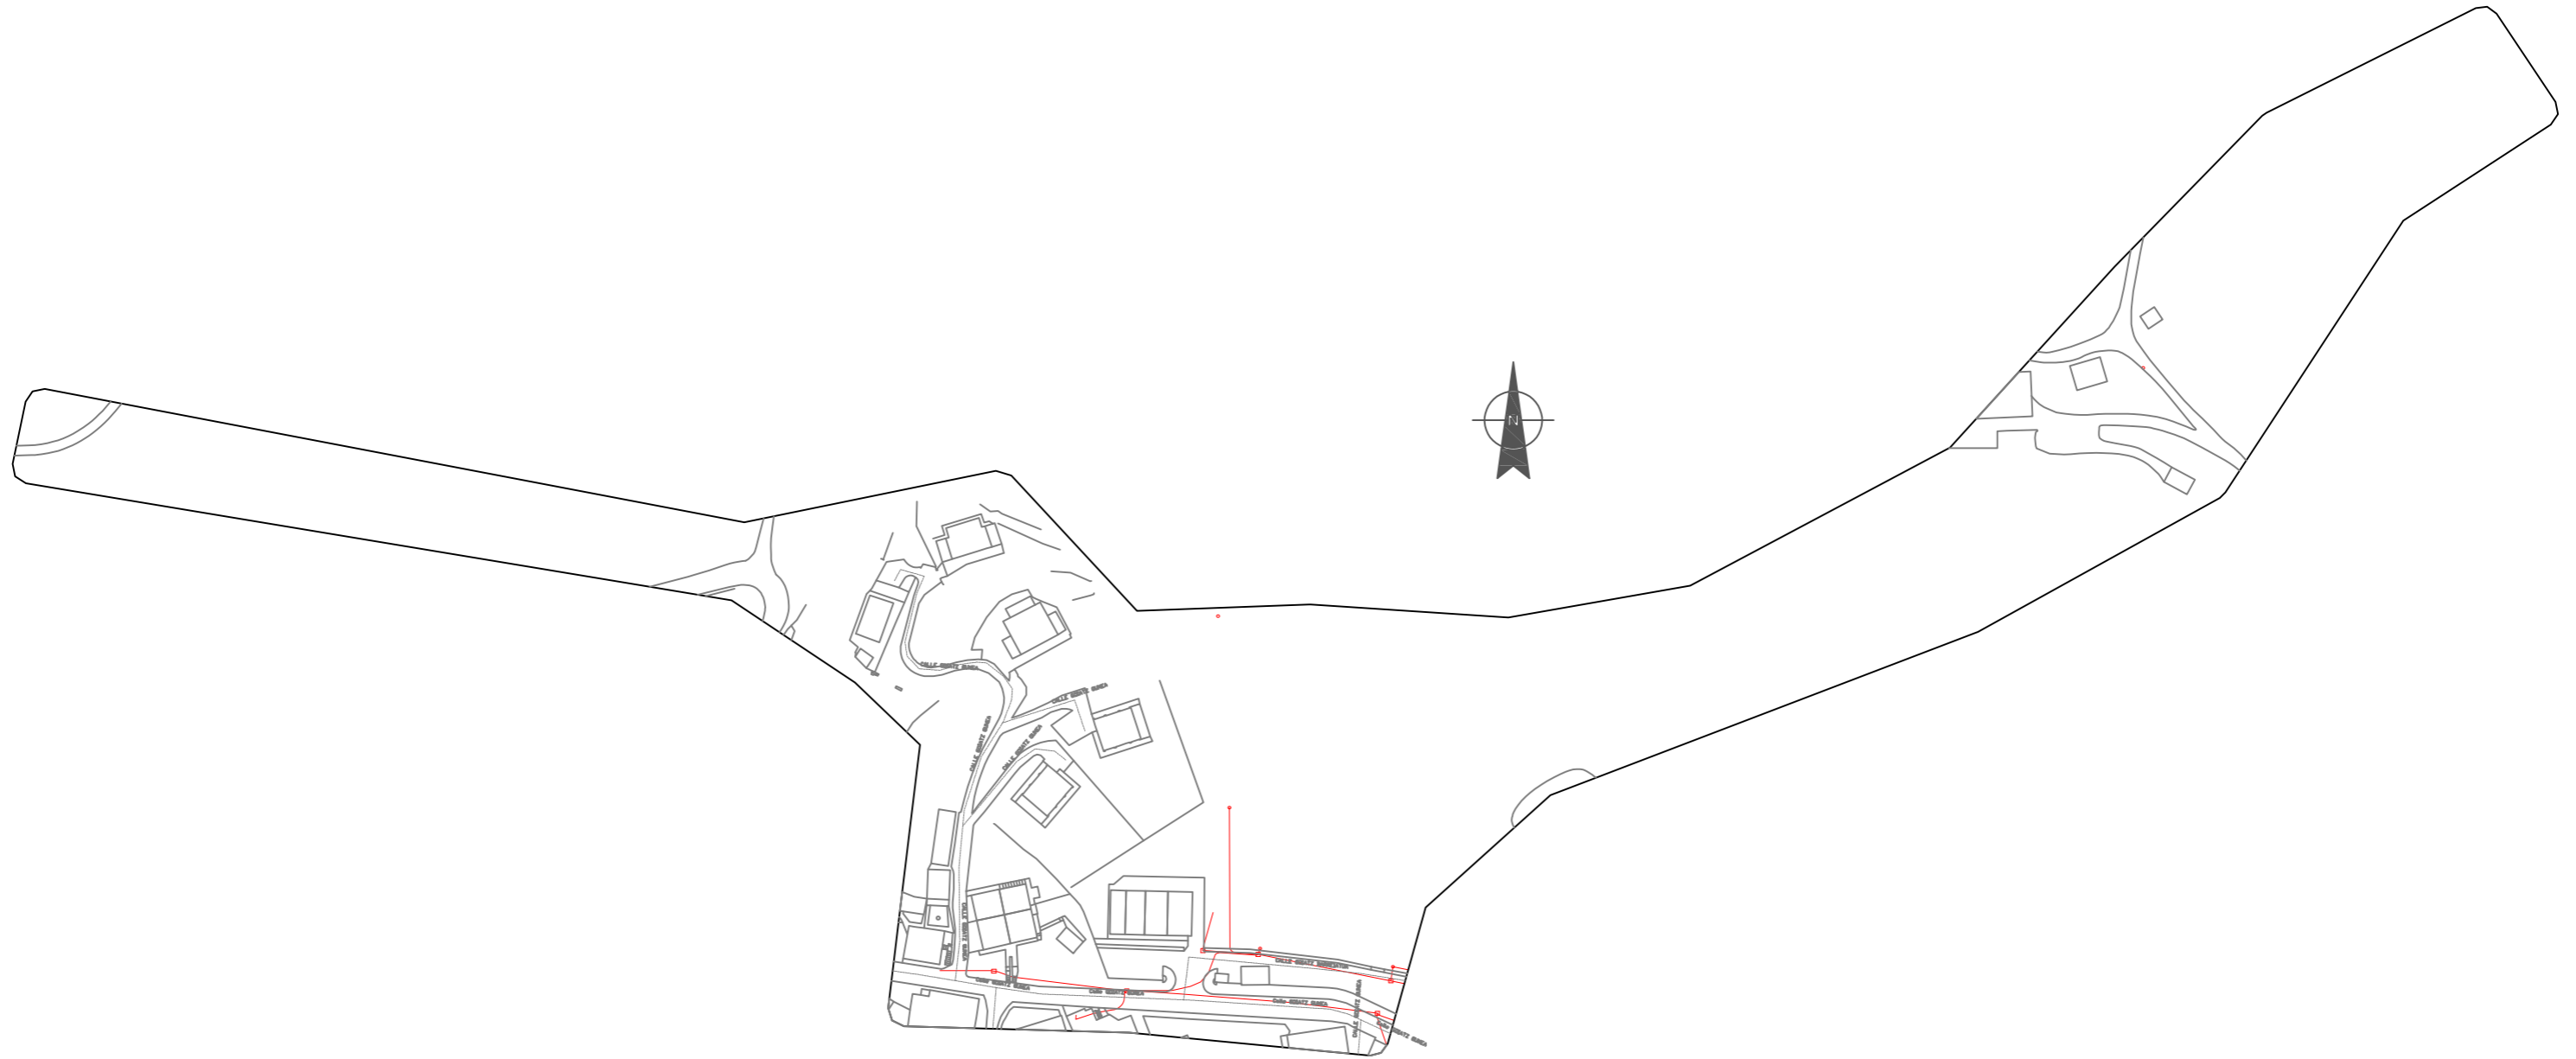

LEYENDA TELECOMUNICACIONES	
	RED TELEFONICA SOTERRADA
	ARQUETA TELEFONICA
	CAMARA TELEFONICA
	POSTE TELEFONICA
	PEDESTAL HORMIGON TELEFONICA
	RED EUSKALTEL SOTERRADA
	ARQUETA EUSKALTEL
	ARQUETA EUSKALTEL OTROS
	RED JAZZTEL SOTERRADA
	ARQUETA JAZZTEL
	CAMARA JAZZTEL

	<b>Proiektua / Proyecto:</b> FC-A ORDEZKATU BIDANIA-GOITZEN F.I		
	<b>Planoaren Izenburua / Título del plano:</b> SERVICIOS AFECTADOS - TELEFONICA		
<b>Data / Fecha:</b> 2024ko EKAINA	<b>Eskala / Escala:</b> 1 / 2000	<b>Plano Zkia. / Plano Nº:</b> SSAA	<b>Orri Zkia. / Hoja Nº:</b> 1 / 1

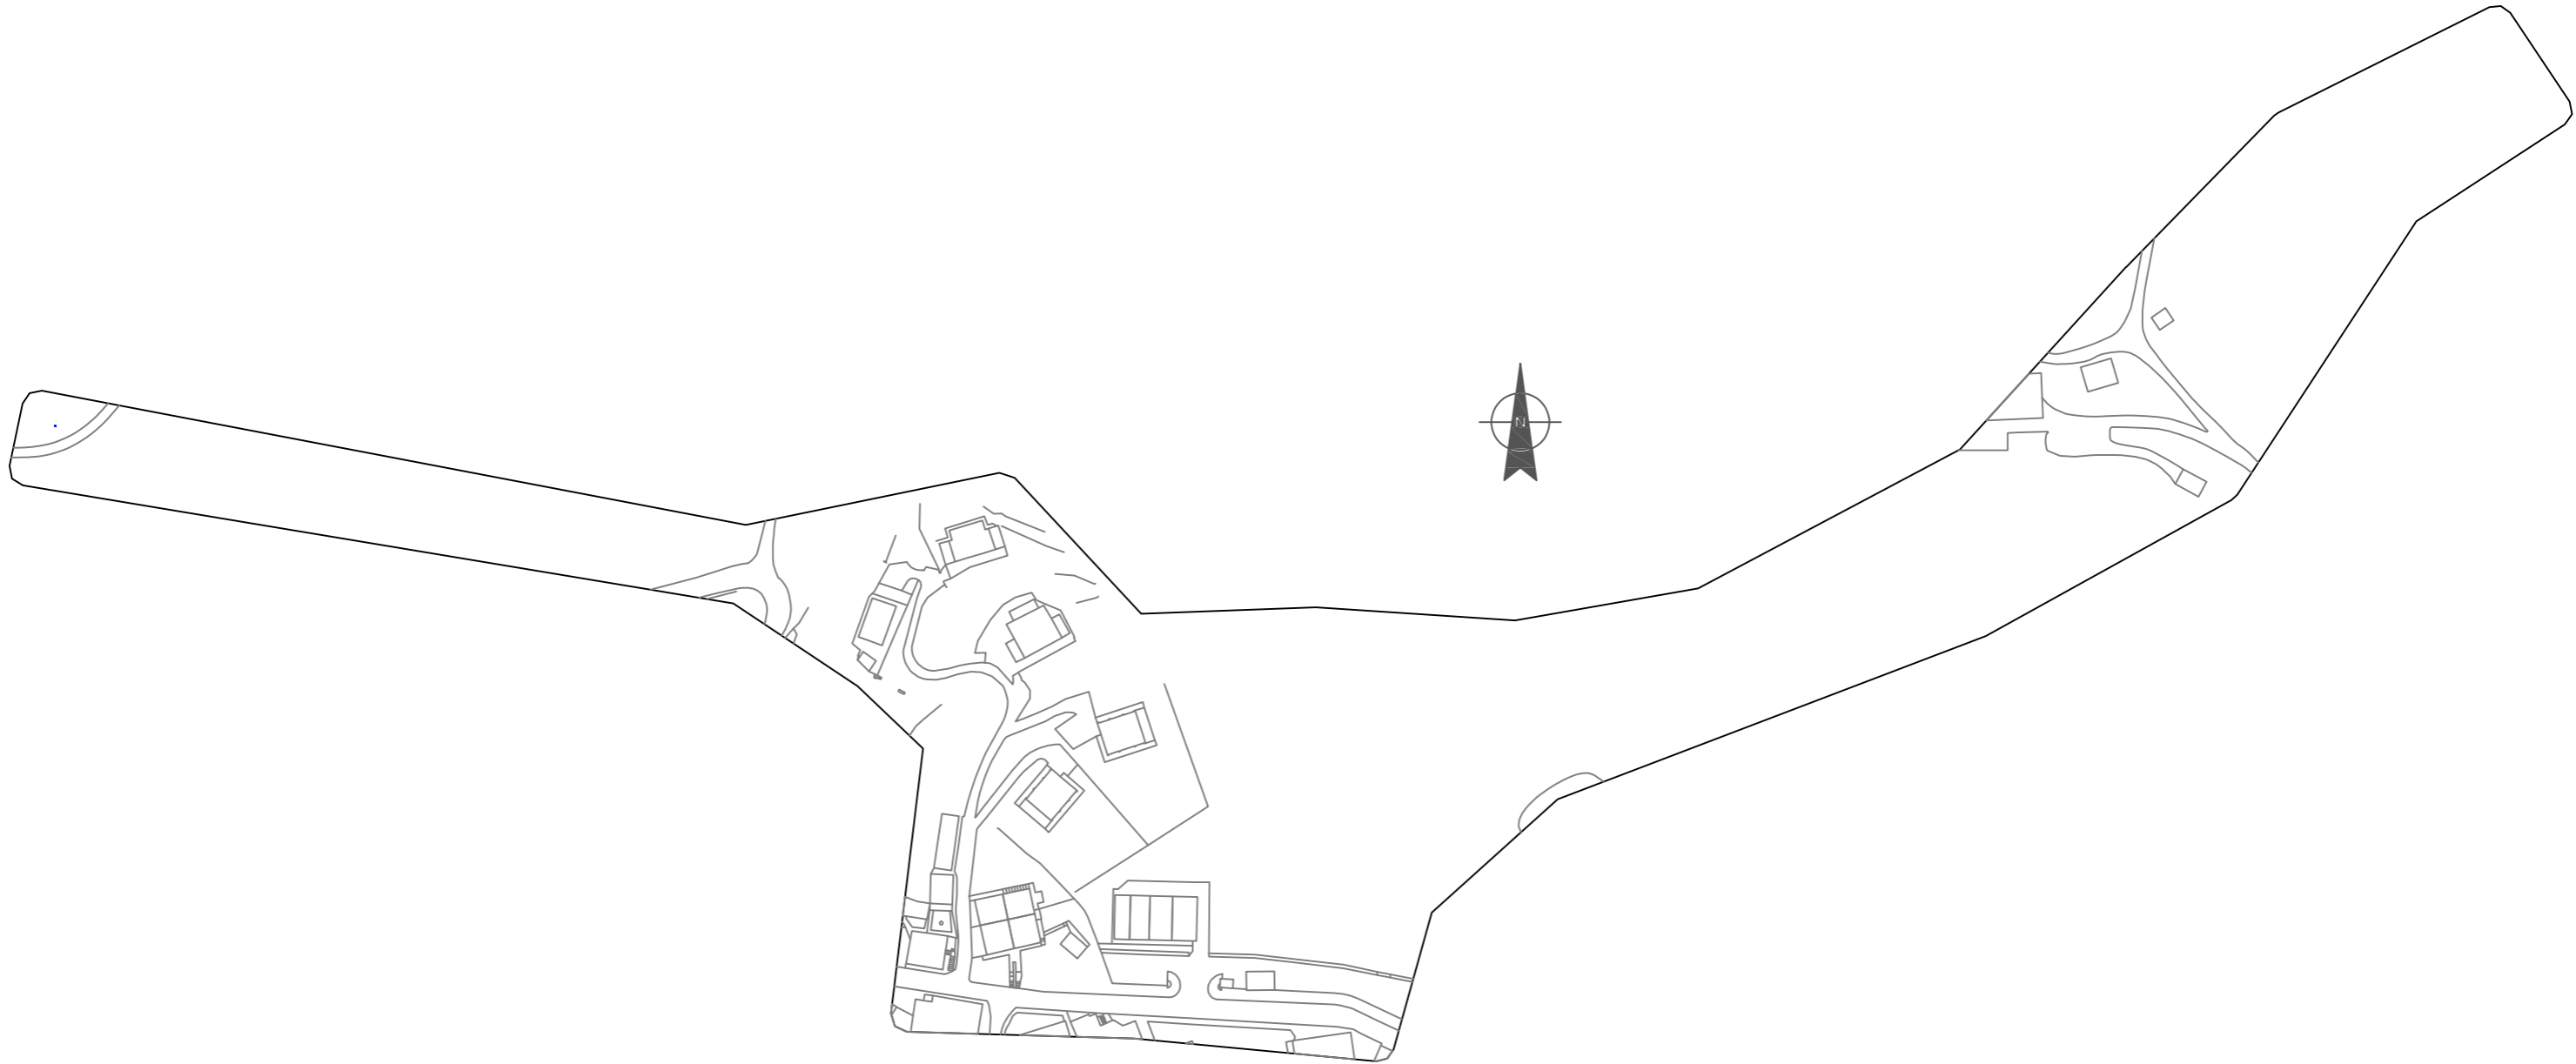

LEYENDA TELECOMUNICACIONES	
	RED TELEFONICA SOTERRADA
	ARQUETA TELEFONICA
	CAMARA TELEFONICA
	POSTE TELEFONICA
	PEDESTAL HORMIGON TELEFONICA
	RED EUSKALTEL SOTERRADA
	ARQUETA EUSKALTEL
	ARQUETA EUSKALTEL OTROS
	RED JAZZTEL SOTERRADA
	ARQUETA JAZZTEL
	CAMARA JAZZTEL

	<b>Proiektua / Proyecto:</b> FC-A ORDEZKATU BIDANIA GOIATZEN F.I		
	<b>Planoaren Izenburua / Título del plano:</b> SERVICIOS AFECTADOS - JAZZTEL		
<b>Data / Fecha:</b> 2024ko EKAINA	<b>Eskala / Escala:</b> 1 / 2000	<b>Plano Zkia. / Plano Nº:</b> SSAA	<b>Orri Zkia. / Hoja Nº:</b> 1 / 1