



Gipuzkoako Ur Kantsortzioa
Gipuzkoako Urak

ANEJO 2: SERVICIOS AFECTADOS

OBRA:

RENOVACION BAJADA IPURUA – FASE II

EIBAR



- **AFECCION A OTRAS REDES Y SERVICIOS**

Tras consulta a Inkolan durante la elaboración del presente documento, se ha detectado la presencia de varios servicios en el ámbito de las obras (se adjuntan planos), por lo que será **IMPRESINDIBLE PREVIO AL COMIENZO DE LAS OBRAS** contactar con los responsables de todos los servicios (**aunque no aparezcan en la consulta adjunta**) para garantizar la ejecución de las obras sin afección a otros servicios.

- **AFECCION A CARRETERAS, DOMINIO PUBLICO HIDRAULICO, PUERTOS, FFCC O PARTICULARES.**


Según se ha comentado en la memoria, la nueva conducción a instalar atraviesa en su recorrido terrenos particulares, por lo que se comunica la necesidad de realizar la gestión de los oportunos permisos de paso.

Se ha constatado la presencia de instalaciones copropiedad de Gobierno Vasco y Euskaltel en el ámbito del proyecto, por lo que será necesario contactar con los organismos mencionados previo inicio a los trabajos de ejecución.


Donostia, abril de 2021

Gipuzkoako Ur Kantsortzioa


Gipuzkoako Urak, S.A.

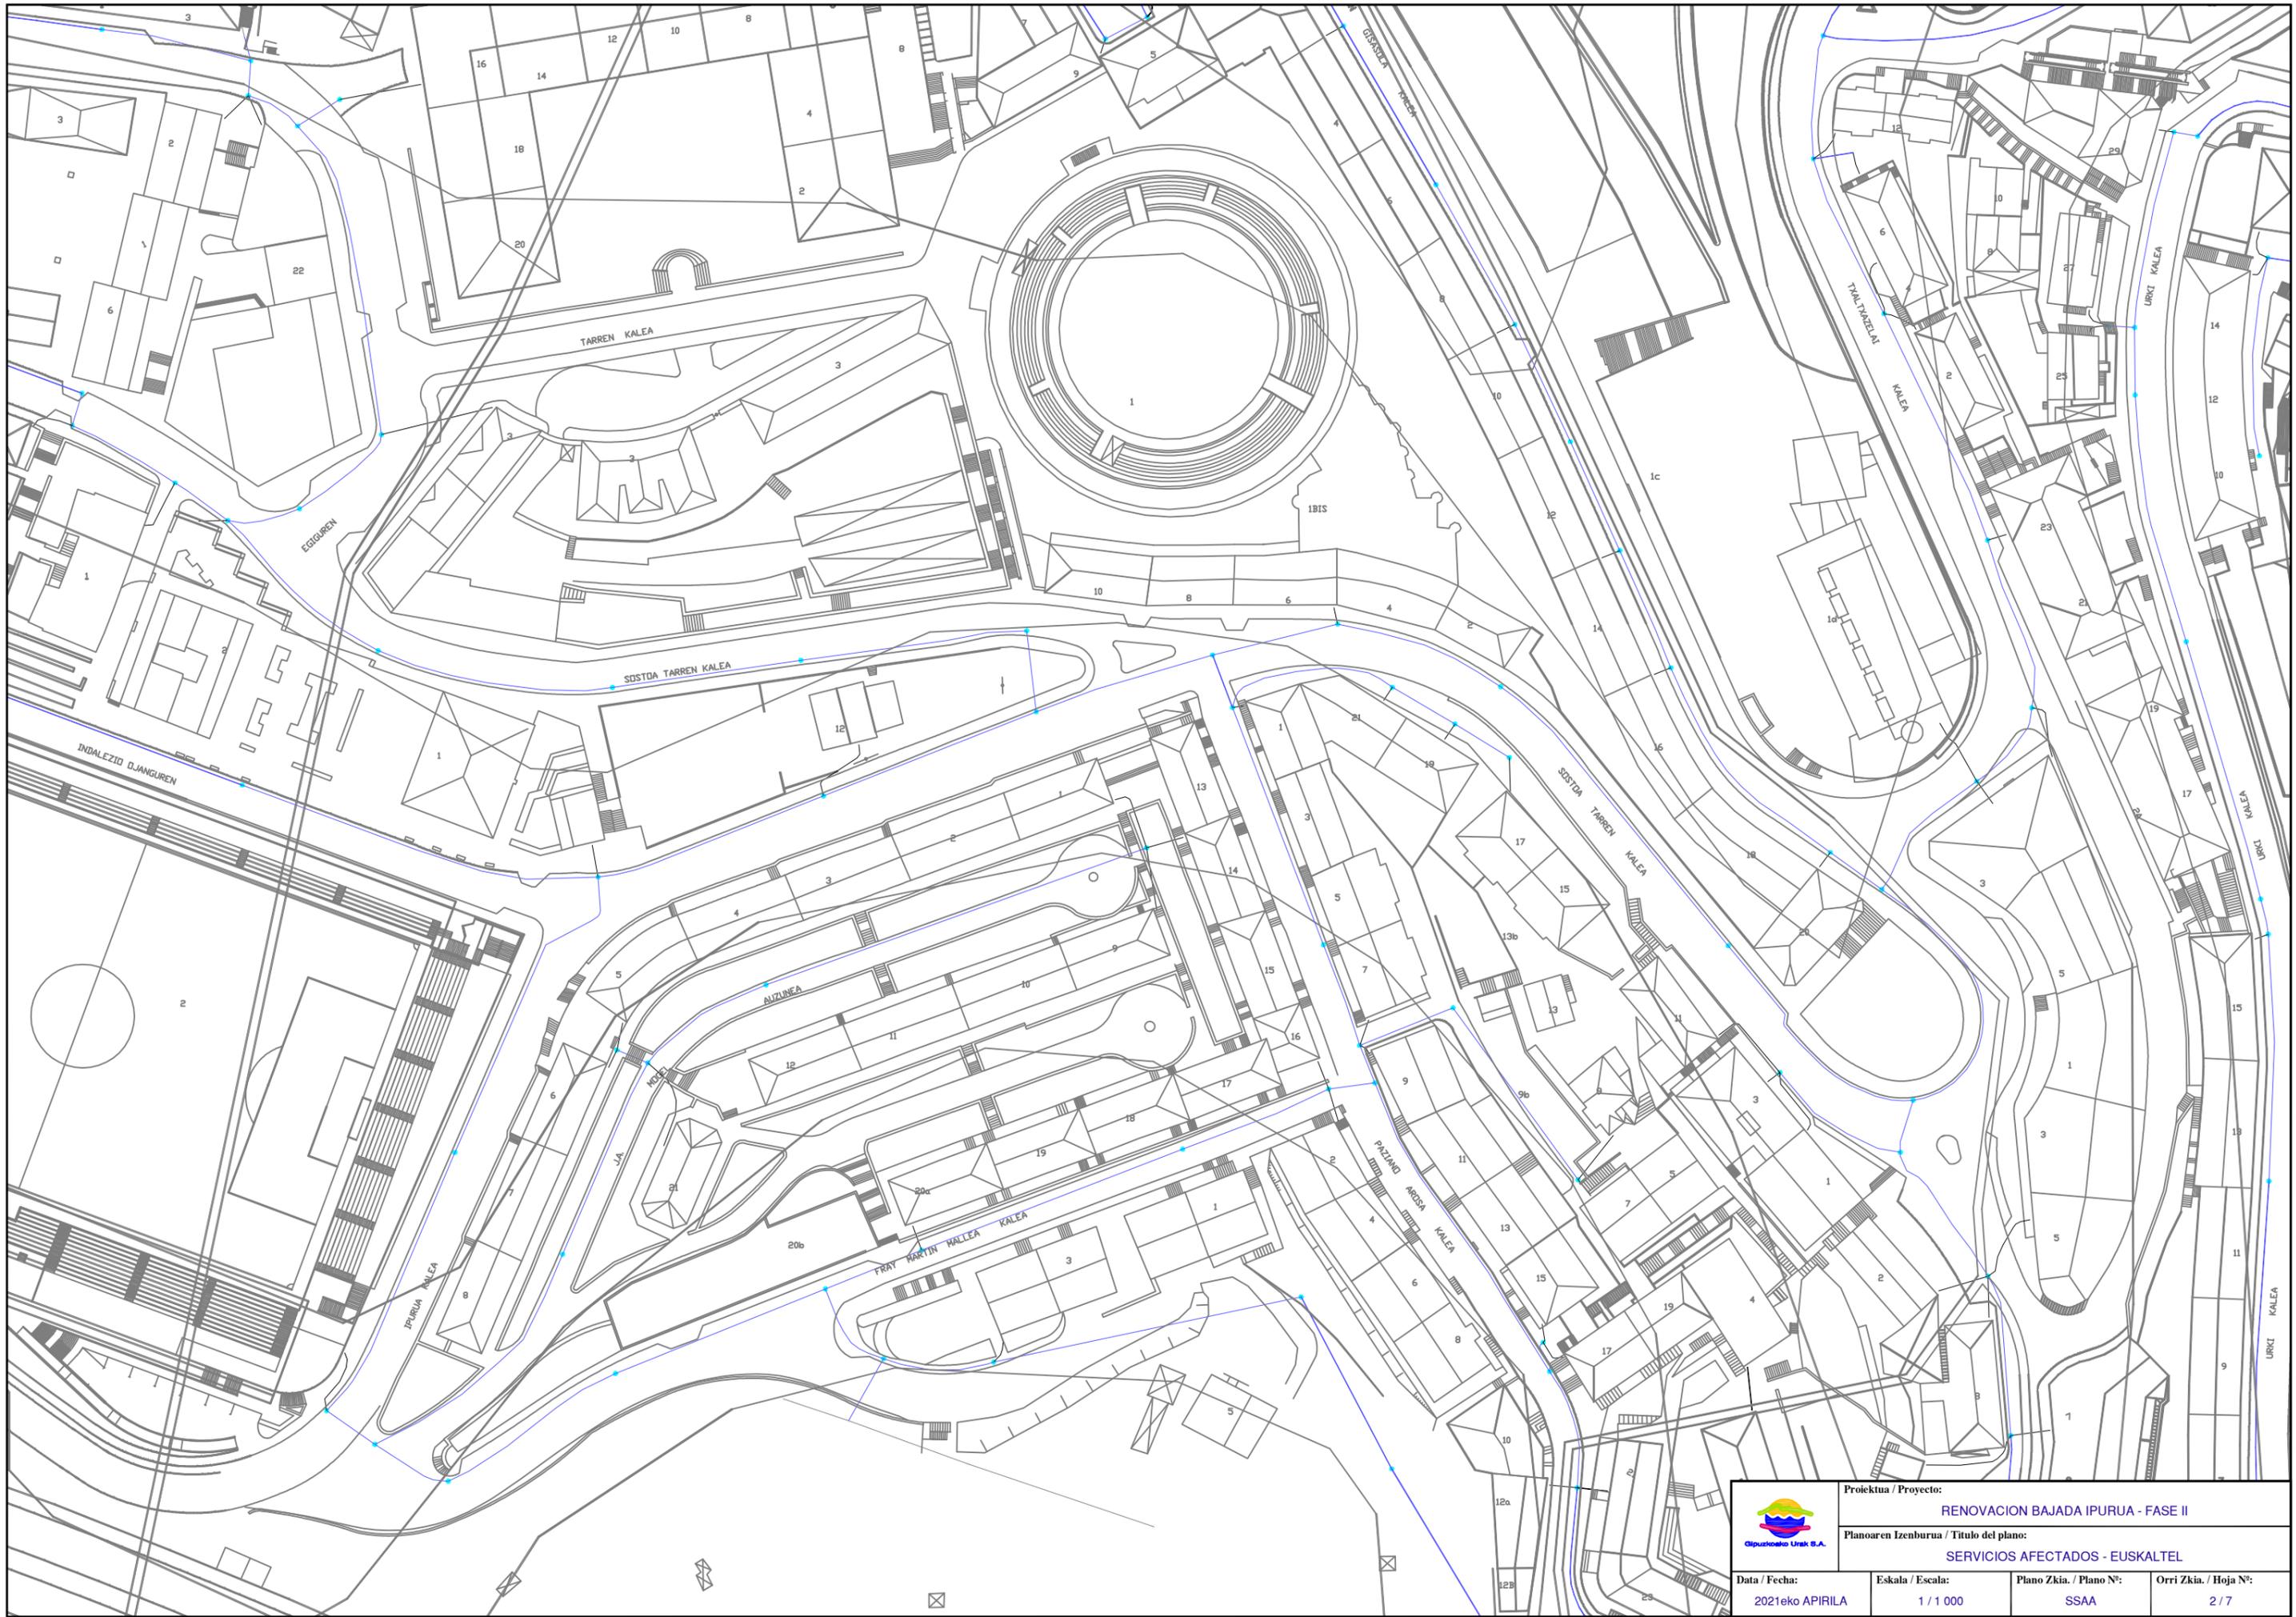


	Proiektua / Proyecto: RENOVACION BAJADA IPURUA - FASE II		
	Planoaren Izenburua / Título del plano: SERVICIOS AFECTADOS - EUSKALTEL		
Data / Fecha: 2021eko APIRILA	Eskala / Escala: 1 / 1 000	Plano Zkia. / Plano Nº: SSAA	Orri Zkia. / Hoja Nº: 2 / 7

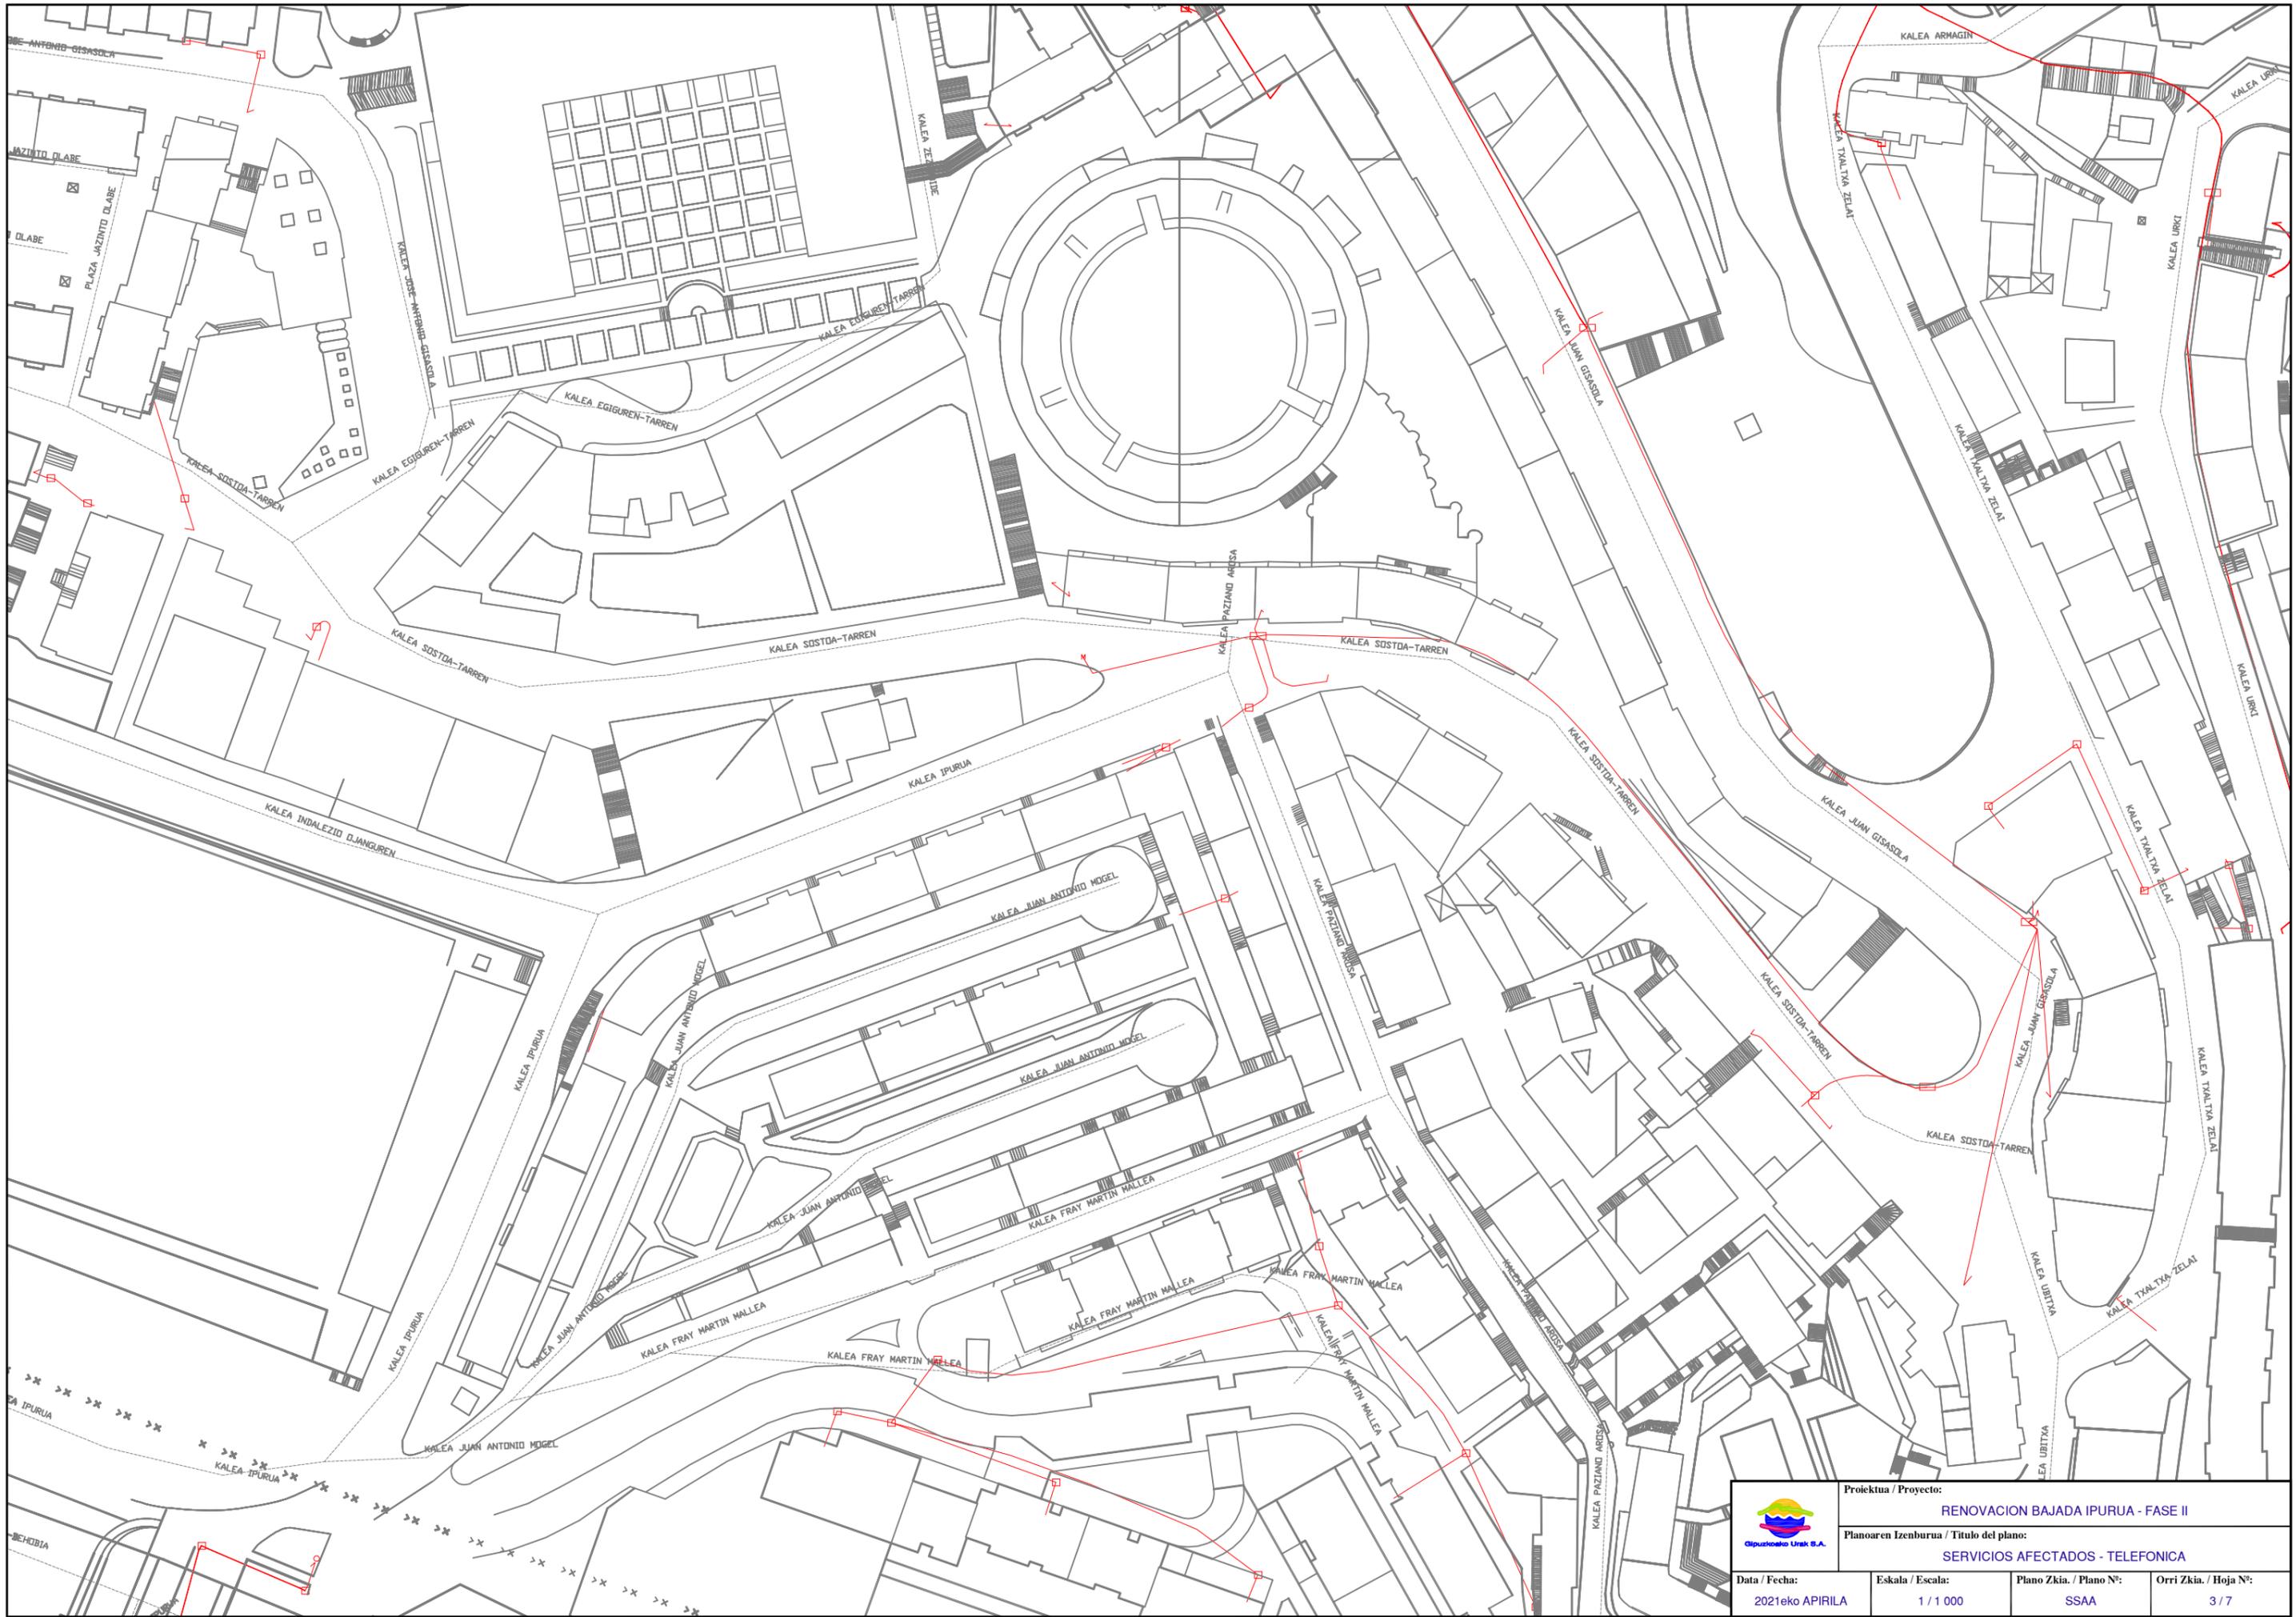


	Proiektua / Proyecto: RENOVACION BAJADA IPURUA - FASE II		
	Planoaren Izenburua / Título del plano: SERVICIOS AFECTADOS - TELEFONICA		
Data / Fecha: 2021eko APIRILA	Eskala / Escala: 1 / 1 000	Plano Zkia. / Plano Nº: SSAA	Orri Zkia. / Hoja Nº: 3 / 7

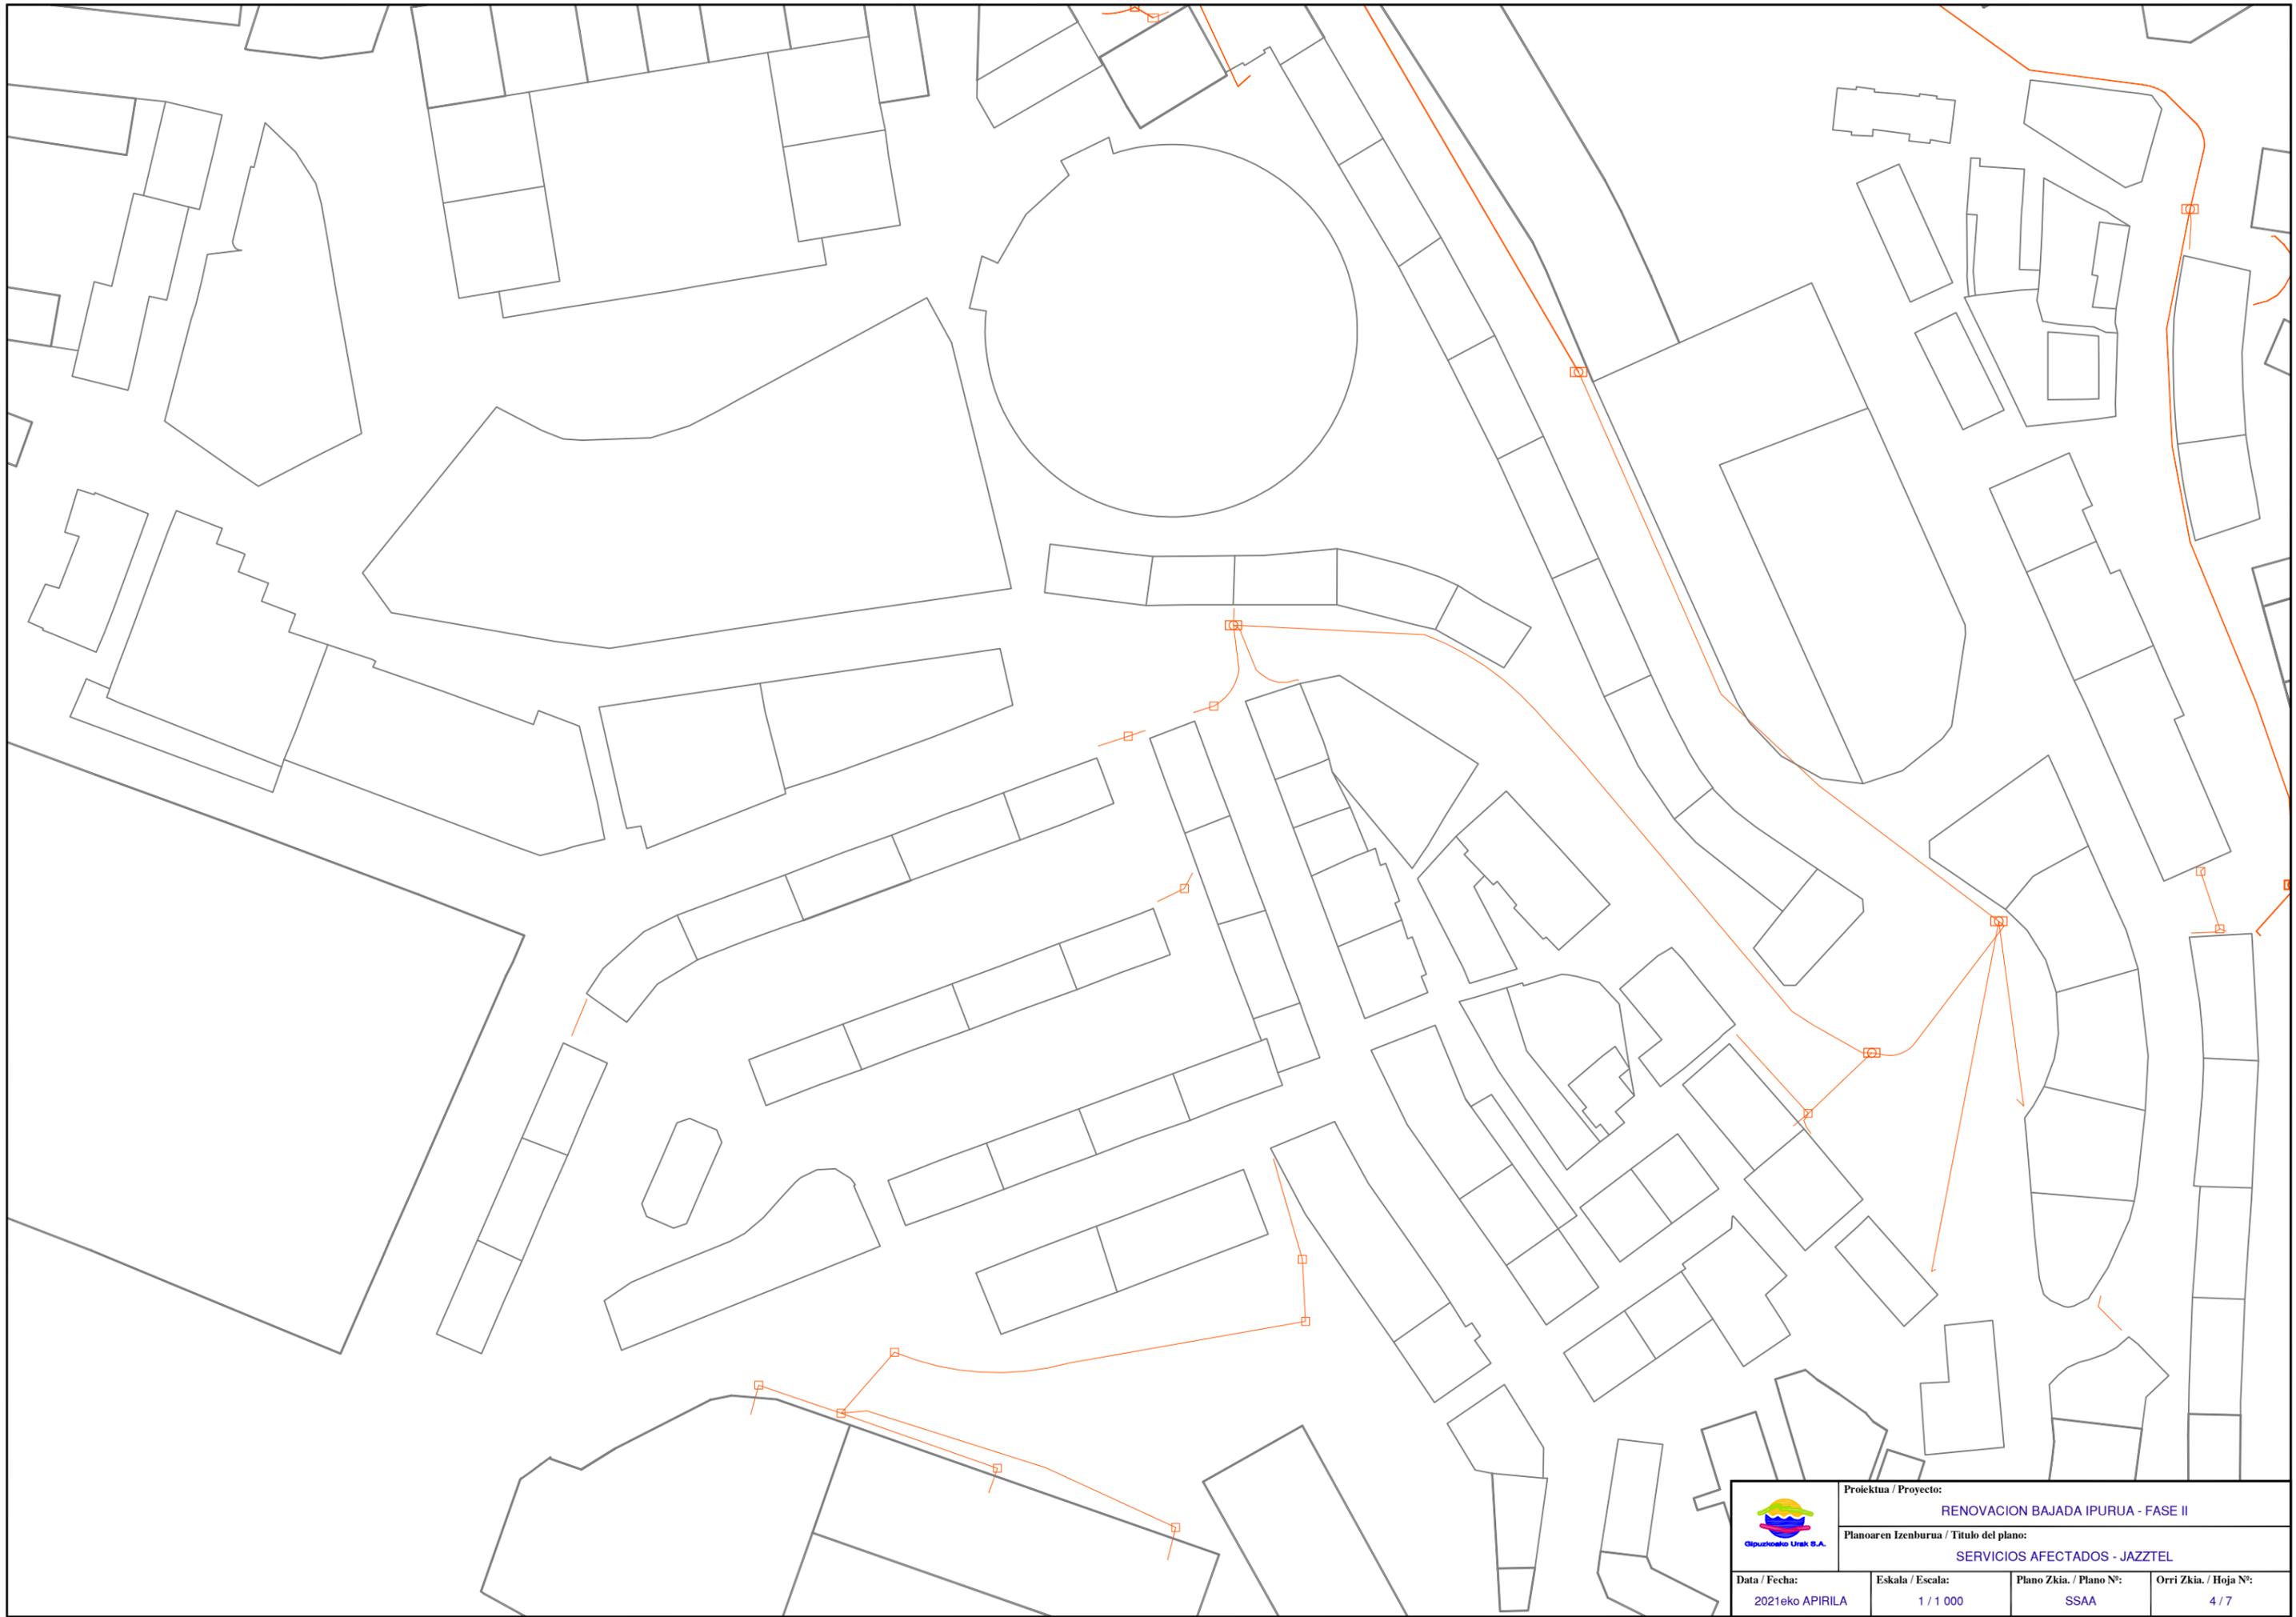


	Proiektua / Proyecto: RENOVACION BAJADA IPURUA - FASE II		
	Planoaren Izenburua / Título del plano: SERVICIOS AFECTADOS - JAZZTEL		
Data / Fecha: 2021eko APIRILA	Eskala / Escala: 1 / 1 000	Plano Zkia. / Plano Nº: SSAA	Orri Zkia. / Hoja Nº: 4 / 7

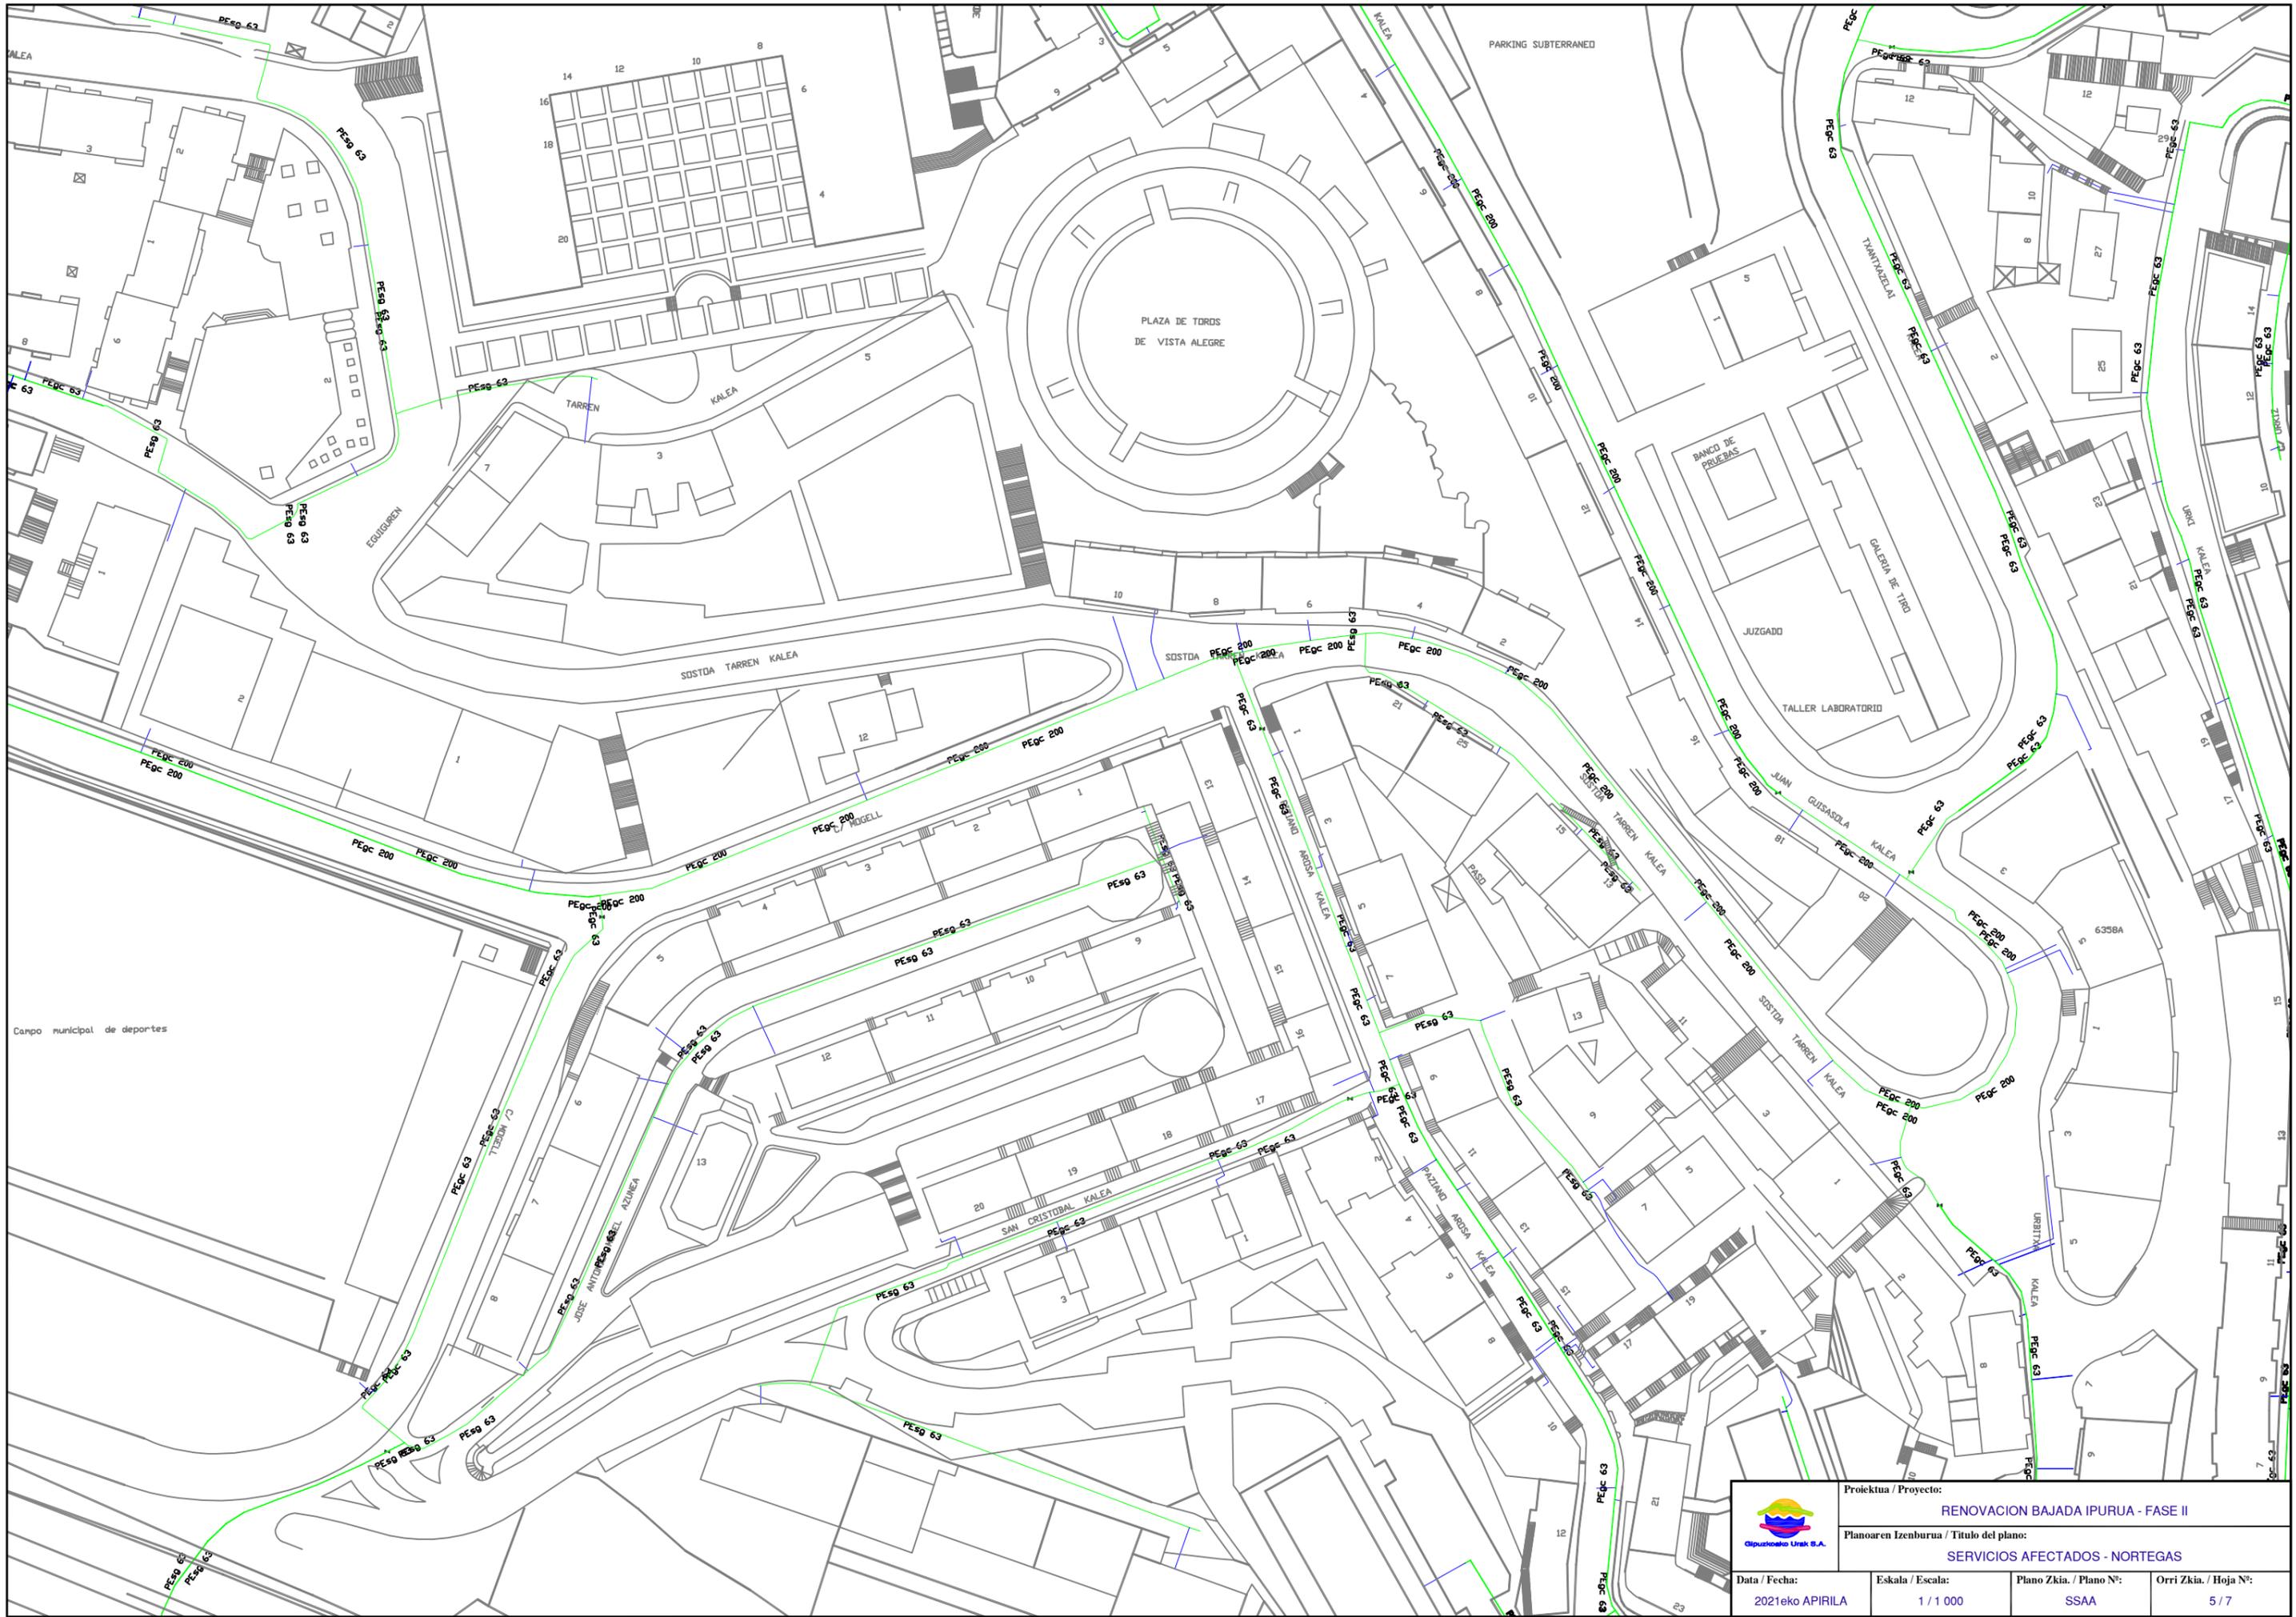

	Proiektua / Proyecto: RENOVACION BAJADA IPURUA - FASE II		
	Planoaren Izenburua / Título del plano: SERVICIOS AFECTADOS - NORTEGAS		
Data / Fecha: 2021eko APIRILA	Eskala / Escala: 1 / 1 000	Plano Zkia. / Plano Nº: SSAA	Orri Zkia. / Hoja Nº: 5 / 7

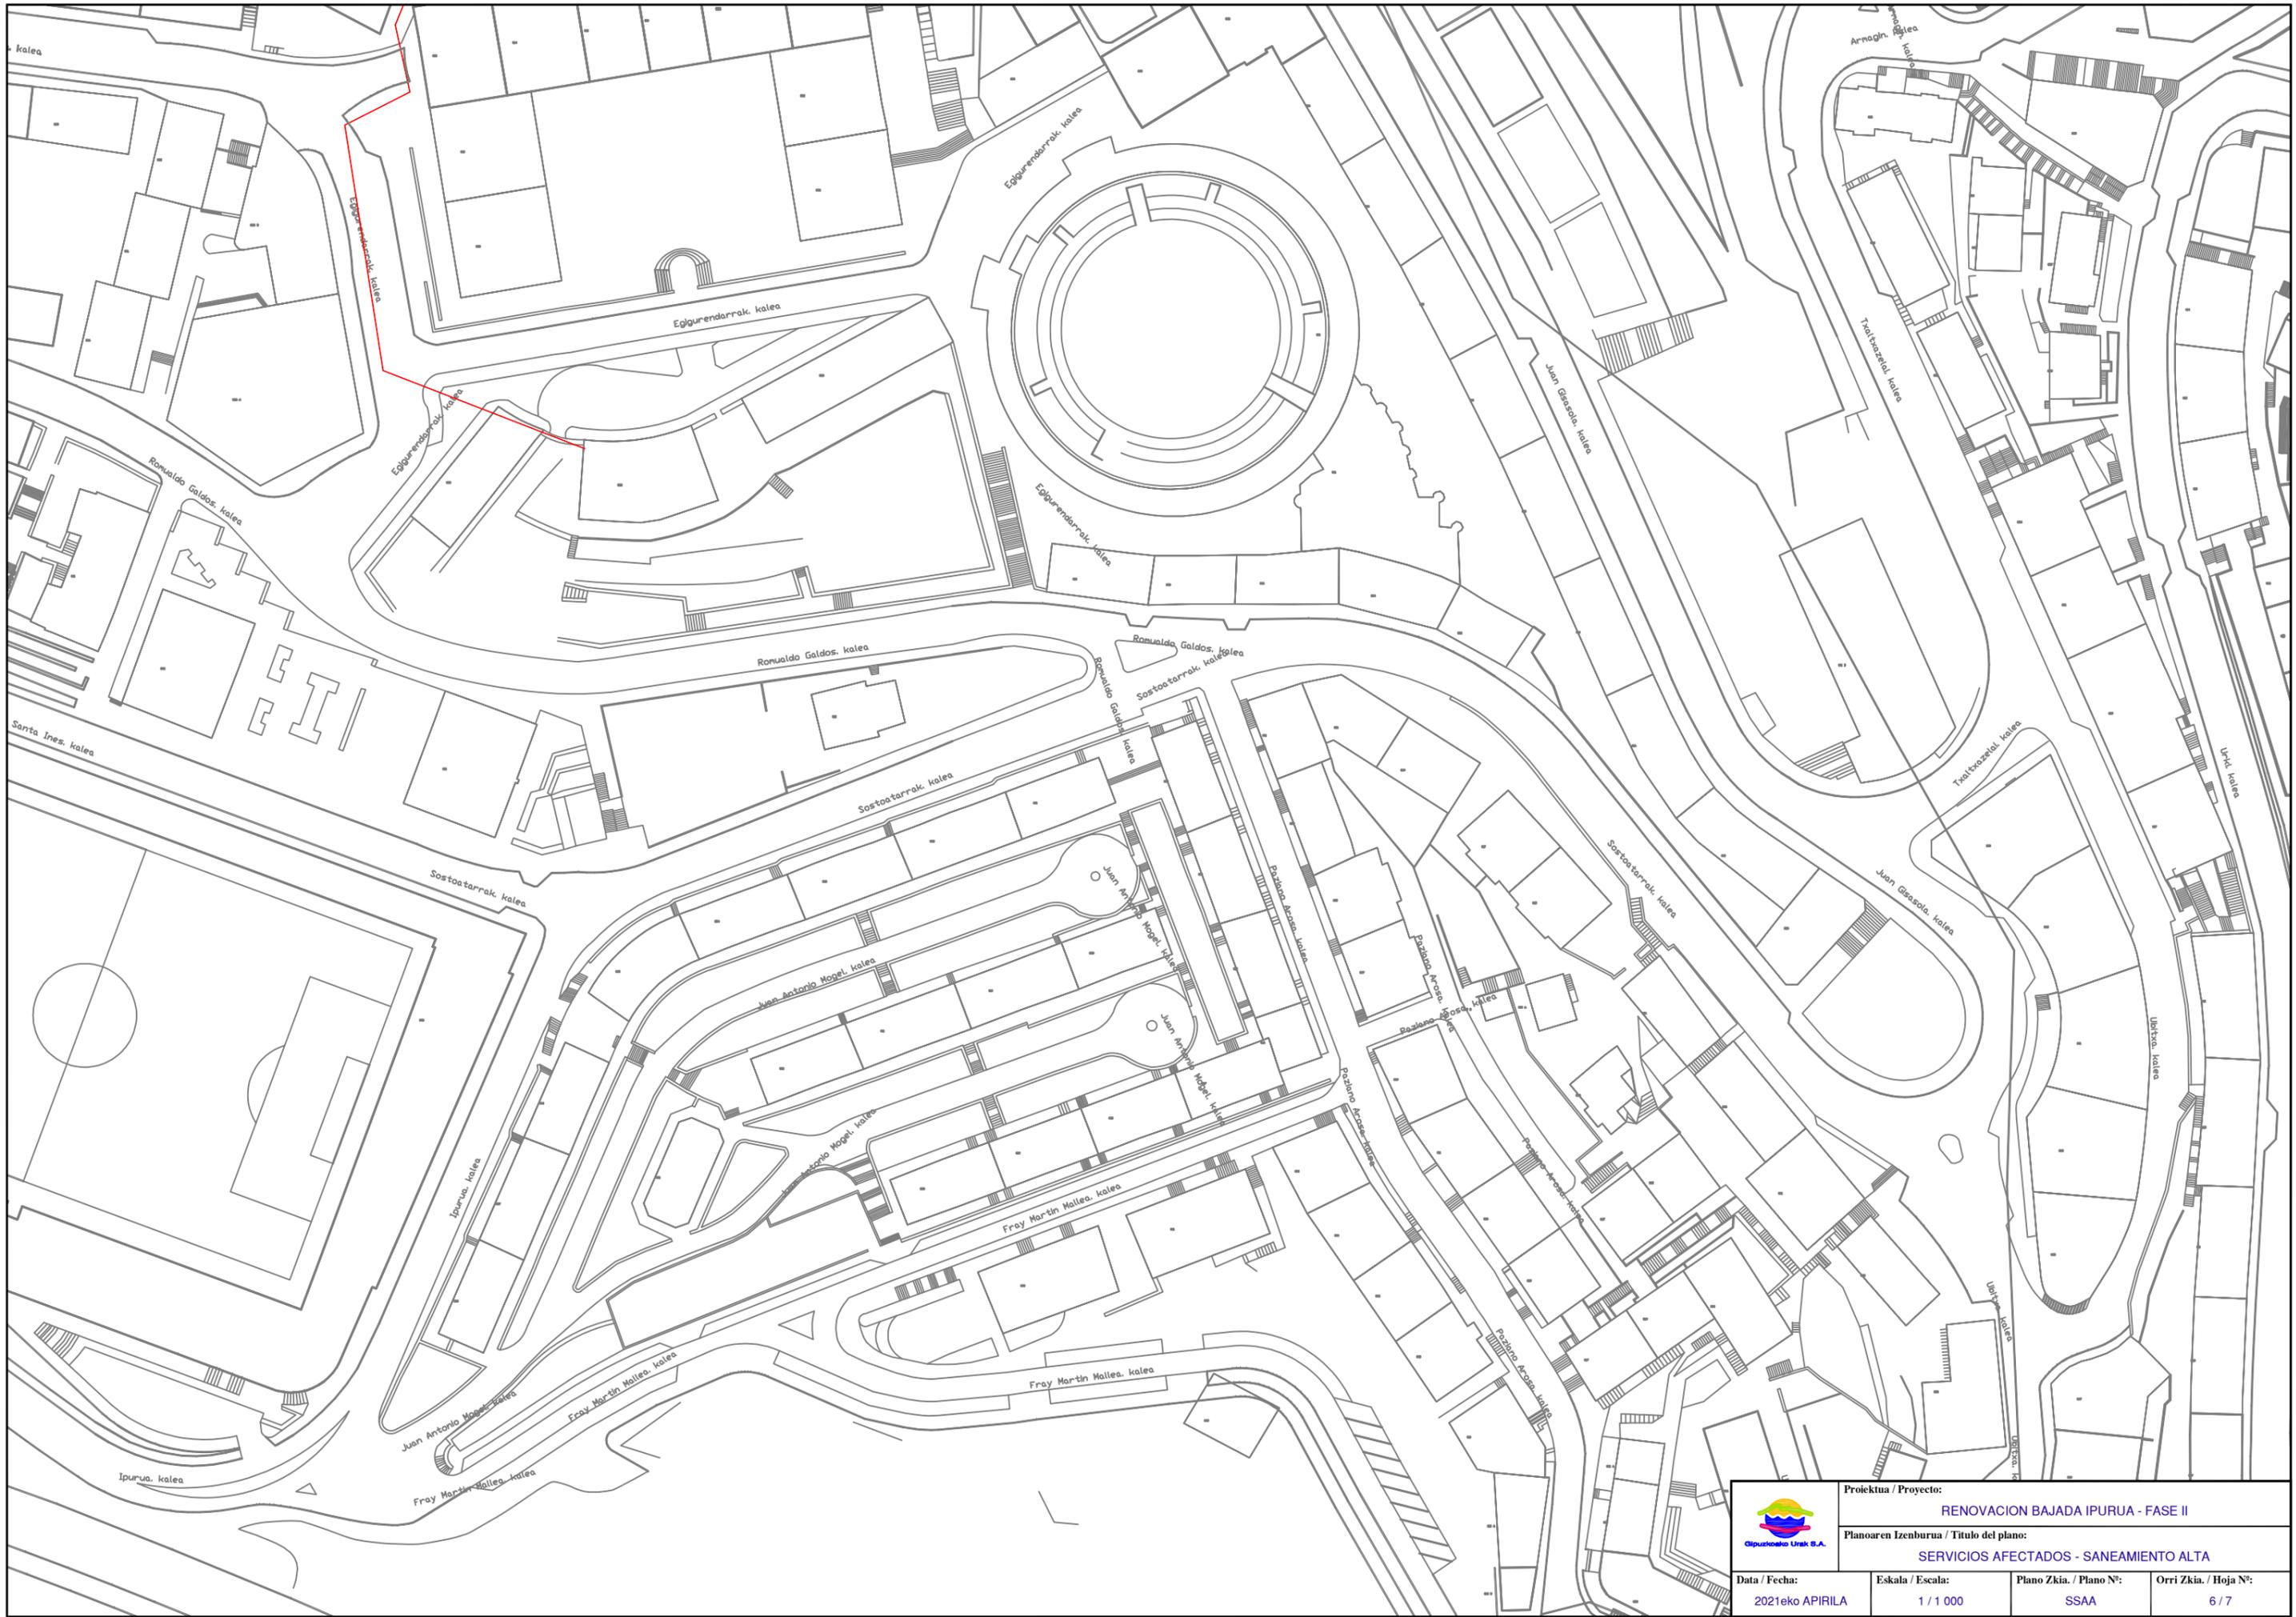

	Proiektua / Proyecto: RENOVACION BAJADA IPURUA - FASE II		
	Planoaren Izenburua / Título del plano: SERVICIOS AFECTADOS - SANEAMIENTO ALTA		
Data / Fecha: 2021eko APIRILA	Eskala / Escala: 1 / 1 000	Plano Zkia. / Plano Nº: SSAA	Orri Zkia. / Hoja Nº: 6 / 7

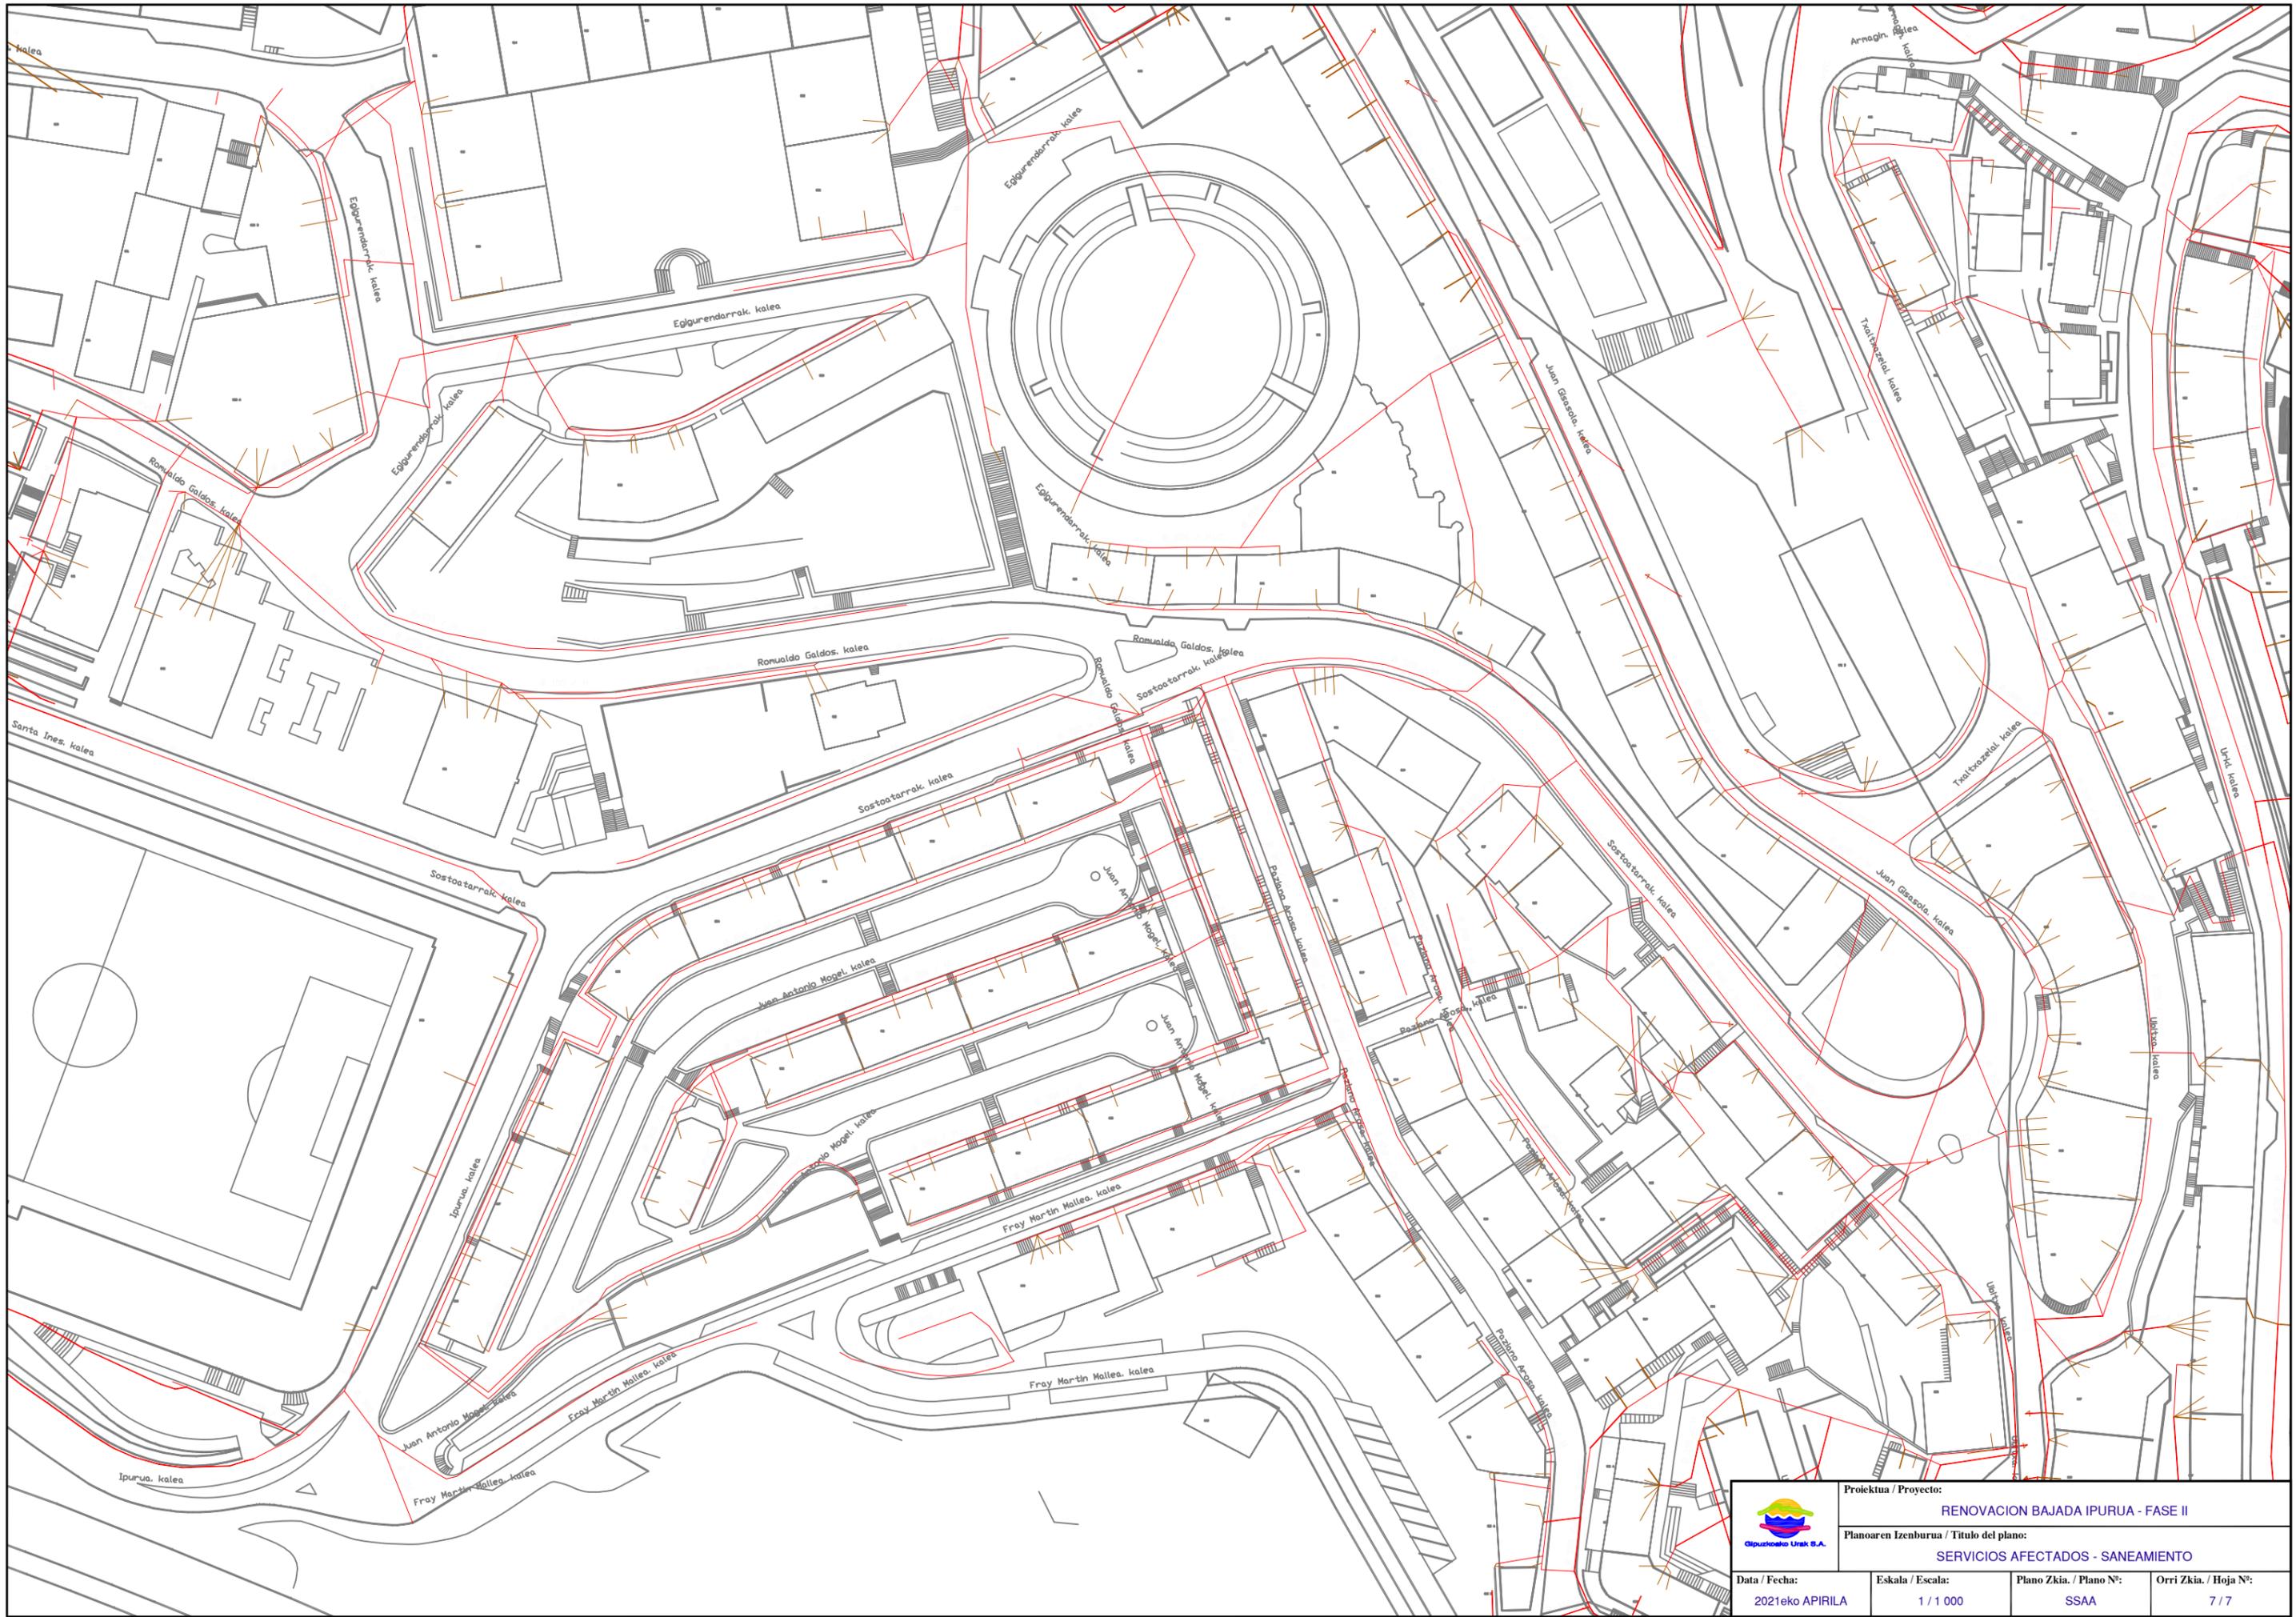

	Proiektua / Proyecto: RENOVACION BAJADA IPURUA - FASE II		
	Planoaren Izenburua / Título del plano: SERVICIOS AFECTADOS - SANEAMIENTO		
Data / Fecha: 2021eko APIRILA	Eskala / Escala: 1 / 1 000	Plano Zkia. / Plano Nº: SSAA	Orri Zkia. / Hoja Nº: 7 / 7