



## **ANEJO 2 SERVICIOS AFECTADOS**

**OBRA**

---

***RENOVACIÓN DE LA RED DE ABASTECIMIENTO EN  
BITTOR SARASKETA KALEA***

**EIBAR**

---





## **1. AFECCION A OTRAS REDES Y SERVICIOS**

Tras consulta a Inkolan durante la elaboración del presente documento, se ha detectado la presencia de varios servicios en el ámbito de las obras (se adjuntan planos), por lo que será **IMPRESINDIBLE PREVIO AL COMIENZO DE LAS OBRAS** contactar con los responsables de todos los servicios (**aunque no aparezcan en la consulta adjunta**) para garantizar la ejecución de las obras sin afección a otros servicios.

En el caso de detectar la existencia de las redes de alta en el ámbito de la obra, ya sea de abastecimiento o de saneamiento, se deberá notificar previo al comienzo de las obras al técnico de la Red de Alta de Gipuzkoako Urak.

Esta consulta deberá ser acreditada por la contrata en el replanteo de la obra, mediante justificante de la descarga realizada en Inkolan.

## **2. AFECCION A CARRETERAS, DOMINIO PUBLICO HIDRAULICO, PUERTOS O FFCC.**

No se ha constatado la presencia de otras infraestructuras en el ámbito del proyecto.

Donostia, junio de 2022

Gipuzkoako Ur Kantsortzioa

Gipuzkoako Urak, S.A.



LEYENDA IBERDROLA	
	RED BT SOTERRADA
	RED BT AEREA
	RED MT SOTERRADA
	RED MT AEREA
	RED AT AEREA
	LINEA CLIENTE
	ARQUETA
	CENTRO DE TRASFORMACION
	RECINTO STC
	TORRE
	BOTELLA
	ST - STC

	Proiektua / Proyecto:		
	REN OV. ABASTECIMIENTO BITTOR SARASKETA		
	Planoaren Izenburua / Título del plano:		
	SERVICIOS AFECTADOS - IBERDROLA		
Data / Fecha:	Eskala / Escala:	Plano Zkia. / Plano Nº:	Orri Zkia. / Hoja Nº:
2022ko JUNIO	A3 - 1/500	SSAA-1	1/1



**LEYENDA TELECOMUNICACIONES**


- RED TELEFONICA SOTERRADA
- ARQUETA TELEFONICA
- CAMARA TELEFONICA
- POSTE TELEFONICA
- M PEDESTAL HORMIGON TELEFONICA
- RED EUSKALTEL SOTERRADA
- ARQUETA EUSKALTEL
- | ARQUETA EUSKALTEL OTROS
- RED JAZZTEL SOTERRADA
- ARQUETA JAZZTEL
- CAMARA JAZZTEL

 Gipuzkoako Urak S.A.	Proiektua / Proyecto:		
	<b>RENOV. ABASTECIMIENTO BITTOR SARASKETA</b>		
Planoaren Izenburua / Título del plano:			
<b>SERVICIOS AFECTADOS - TELECOMUNICACIONES</b>			
Data / Fecha:	Eskala / Escala:	Plano Zkia. / Plano Nº:	Orri Zkia. / Hoja Nº:
2022ko JUNIO	A3 - 1/500	SSAA-2	1/1



LEYENDA SANEAMIENTO	
<span style="color: red;">—</span>	RED SANEAMIENTO BAJA
<span style="color: red;">—</span>	RED SANEAMIENTO ALTA
<span style="color: green;">—</span>	RED SANEAMIENTO BAJA PLUVIAL
<span style="color: yellow;">—</span>	RED ACOMETIDA SANEAMIENTO
<span style="color: magenta;">—</span>	RED UNITARIA
<span style="color: blue;">⊙</span>	POZO SANEAMIENTO
<span style="color: blue;">—</span>	CONEX. RECOGIDA PLUVIALES
<span style="color: cyan;">⊞</span>	SUMIDERO

 Gipuzkoako Urak S.A.	Proiektua / Proyecto:		
	REN OV. ABASTECIMIENTO BITTOR SARASKETA		
Planoaren Izenburua / Título del plano:			
SERVICIOS AFECTADOS - SANEAMIENTO			
Data / Fecha:	Eskala / Escala:	Plano Zkia. / Plano Nº:	Orri Zkia. / Hoja Nº:
2022ko JUNIO	A3 - 1/500	SSAA-3	1/1

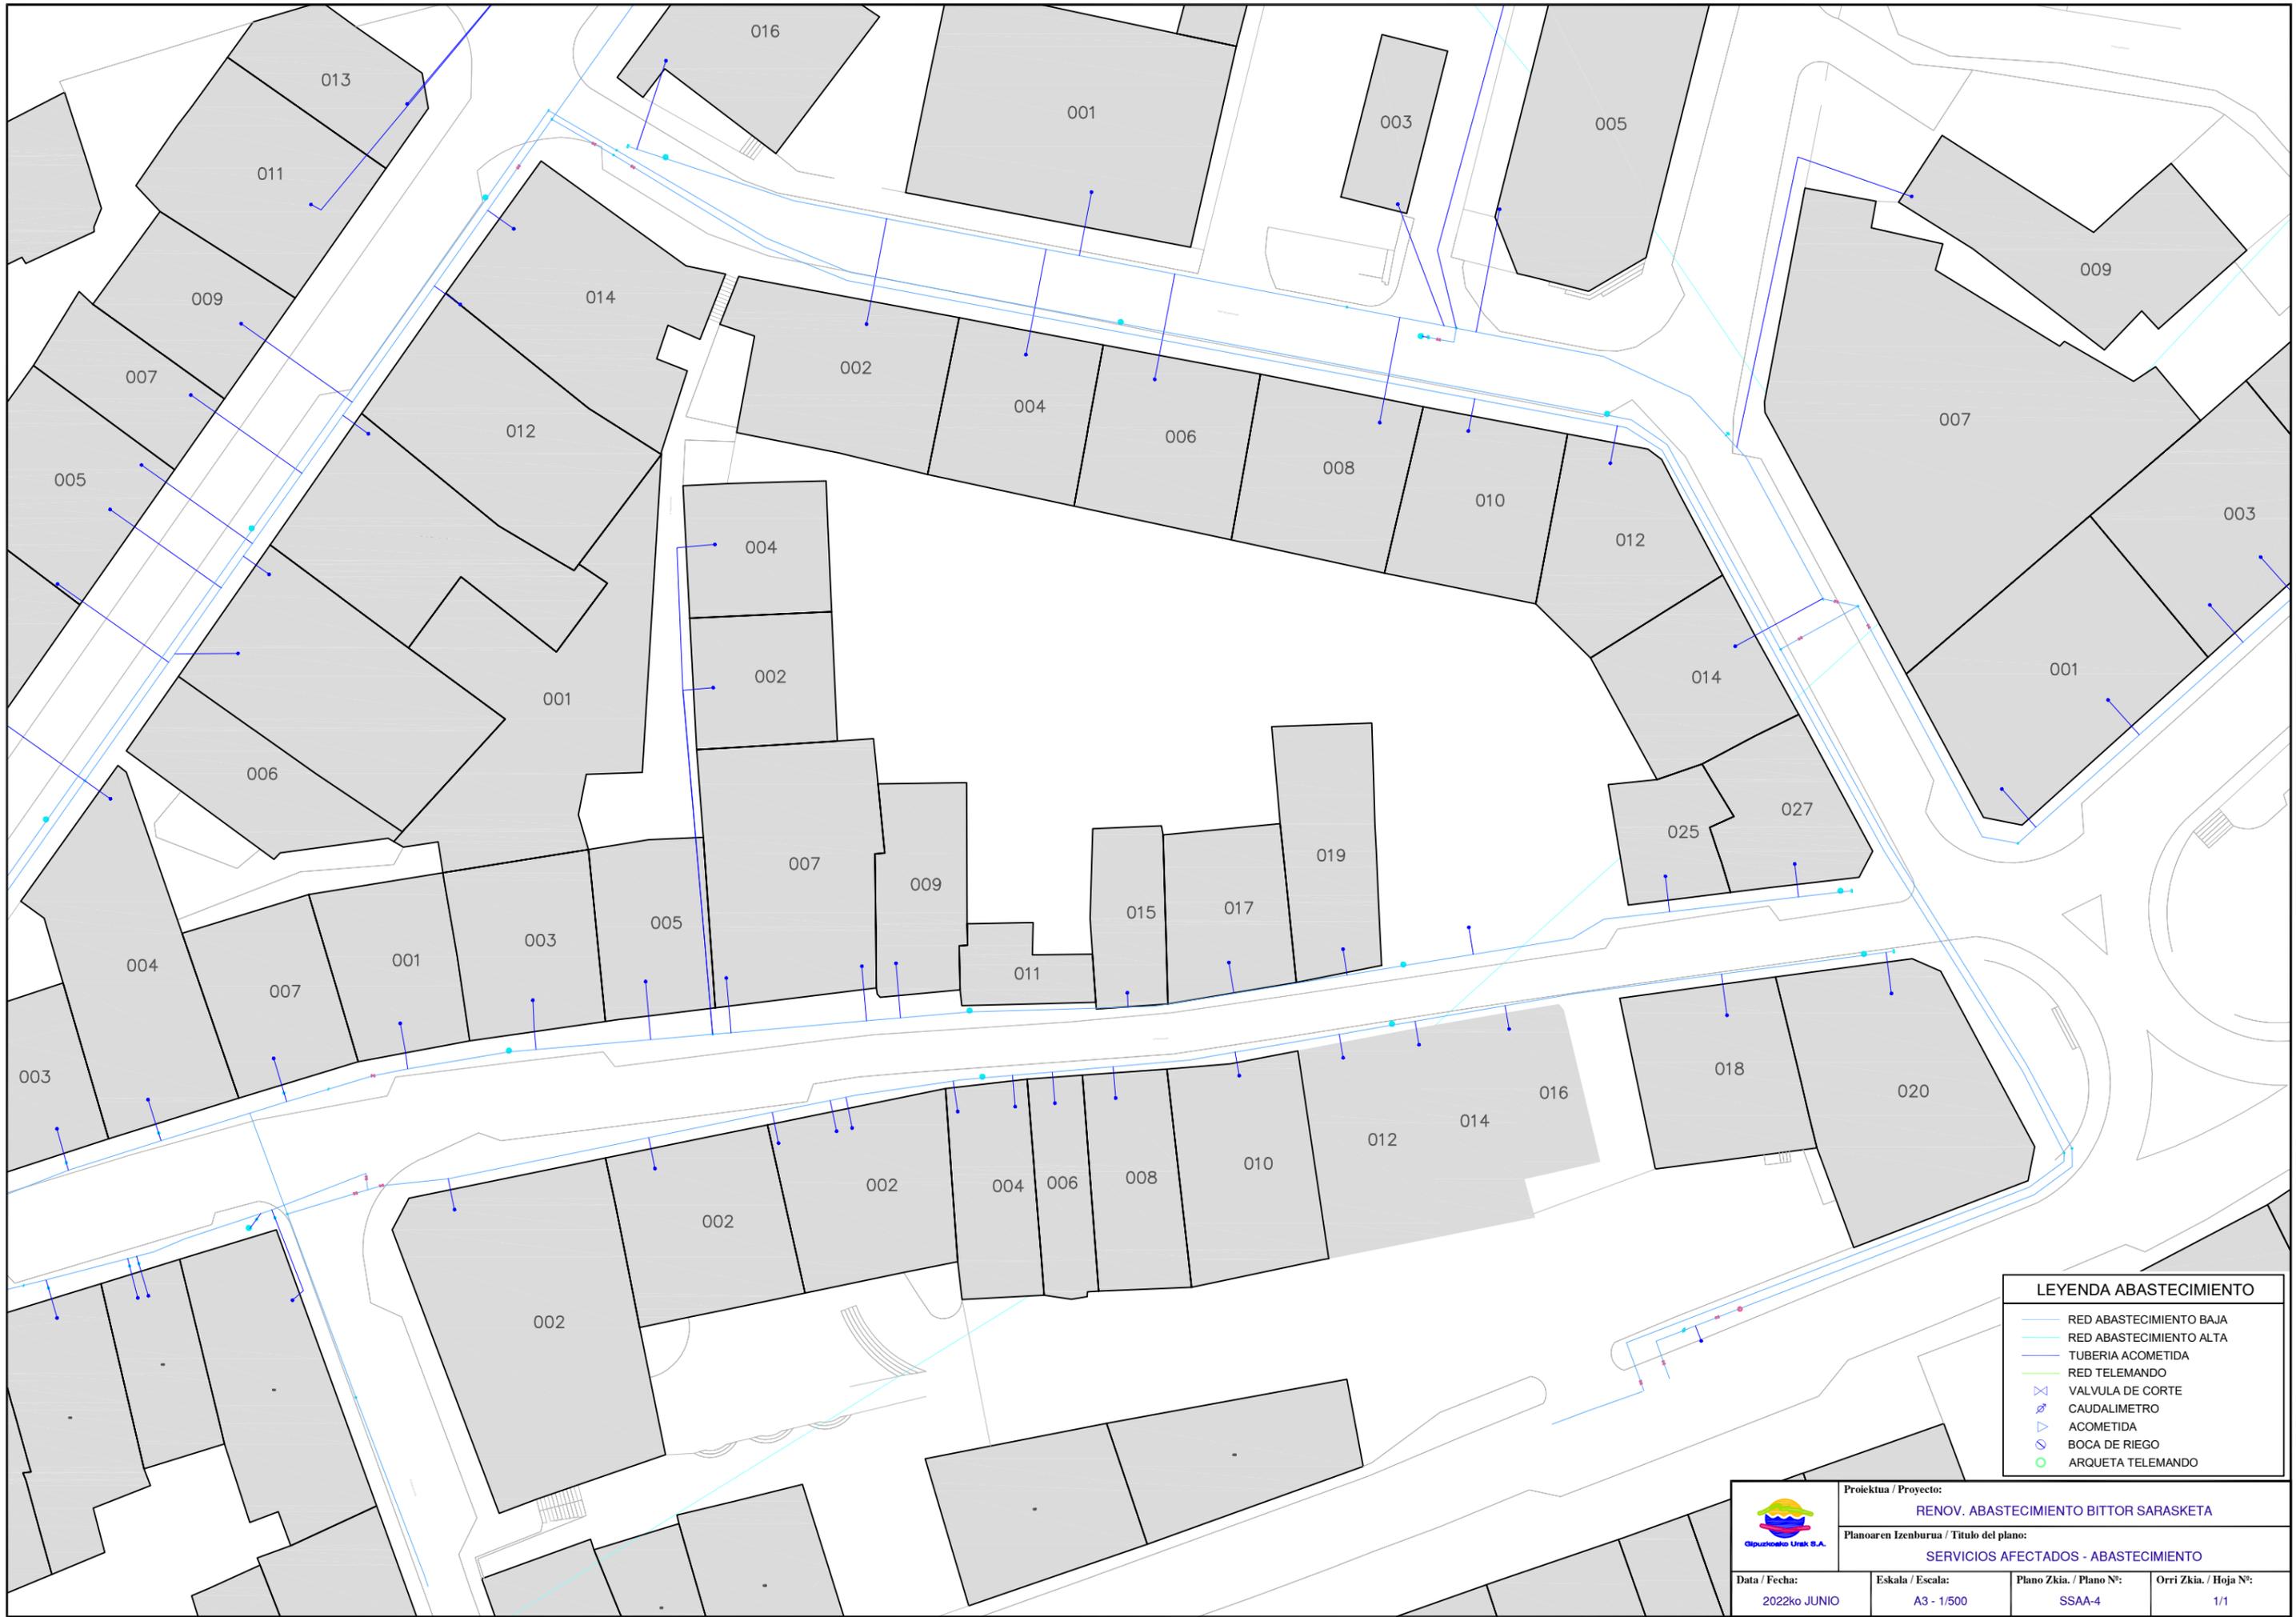

LEYENDA ABASTECIMIENTO	
	RED ABASTECIMIENTO BAJA
	RED ABASTECIMIENTO ALTA
	TUBERIA ACOMETIDA
	RED TELEMANDO
	VALVULA DE CORTE
	CAUDALIMETRO
	ACOMETIDA
	BOCA DE RIEGO
	ARQUETA TELEMANDO

	Proiektua / Proyecto:		
	REN OV. ABASTECIMIENTO BITTOR SARASKETA		
	Planoaren Izenburua / Título del plano:		
	SERVICIOS AFECTADOS - ABASTECIMIENTO		
Data / Fecha:	Eskala / Escala:	Plano Zkia. / Plano Nº:	Orri Zkia. / Hoja Nº:
2022ko JUNIO	A3 - 1/500	SSAA-4	1/1



LEYENDA GAS	
	RED NORTEGAS
	ACOMETIDA NORTEGAS

	Proiektua / Proyecto:		
	REN OV. ABASTECIMIENTO BITTOR SARASKETA		
	Planoaren Izenburua / Título del plano:		
	SERVICIOS AFECTADOS - GAS		
Data / Fecha:	Eskala / Escala:	Plano Zkia. / Plano Nº:	Orri Zkia. / Hoja Nº:
2022ko JUNIO	A3 - 1/500	SSAA-5	1/1