



ANEJO 2

SERVICIOS AFECTADOS

OBRA

RENOVACIÓN
BAJADA DEPOSITO IPURUA - Fase IV

EIBAR





1. AFECCION A OTRAS REDES Y SERVICIOS


Tras consulta a Inkolan durante la elaboración del presente documento, se ha detectado la presencia de varios servicios en el ámbito de las obras (se adjuntan planos), por lo que será **IMPRESINDIBLE PREVIO AL COMIENZO DE LAS OBRAS** contactar con los responsables de todos los servicios (**aunque no aparezcan en la consulta adjunta**) para garantizar la ejecución de las obras sin afección a otros servicios.

Debido a que en el ámbito de obra se ha constatado la existencia de red de abastecimiento de alta de Gipuzkoako Ur Kontsortzioa-Gipuzkoako Urak, previo al comienzo de las obras se deberá tramitar la correspondiente autorización de obra.


Esta consulta deberá ser acreditada por la contrata en el replanteo de la obra, mediante justificante de la descarga realizada en Inkolan.

2. AFECCION A CARRETERAS, DOMINIO PUBLICO HIDRAULICO, PUERTOS O FFCC.


No se ha constatado la presencia de otras infraestructuras en el ámbito del proyecto. La conducción discurrirá por debajo de un viaducto de la A8, pero en una zona de acceso peatonal, junto a la red existente en la actualidad en ese mismo trazado y que no supone afección previsible a esa infraestructura.

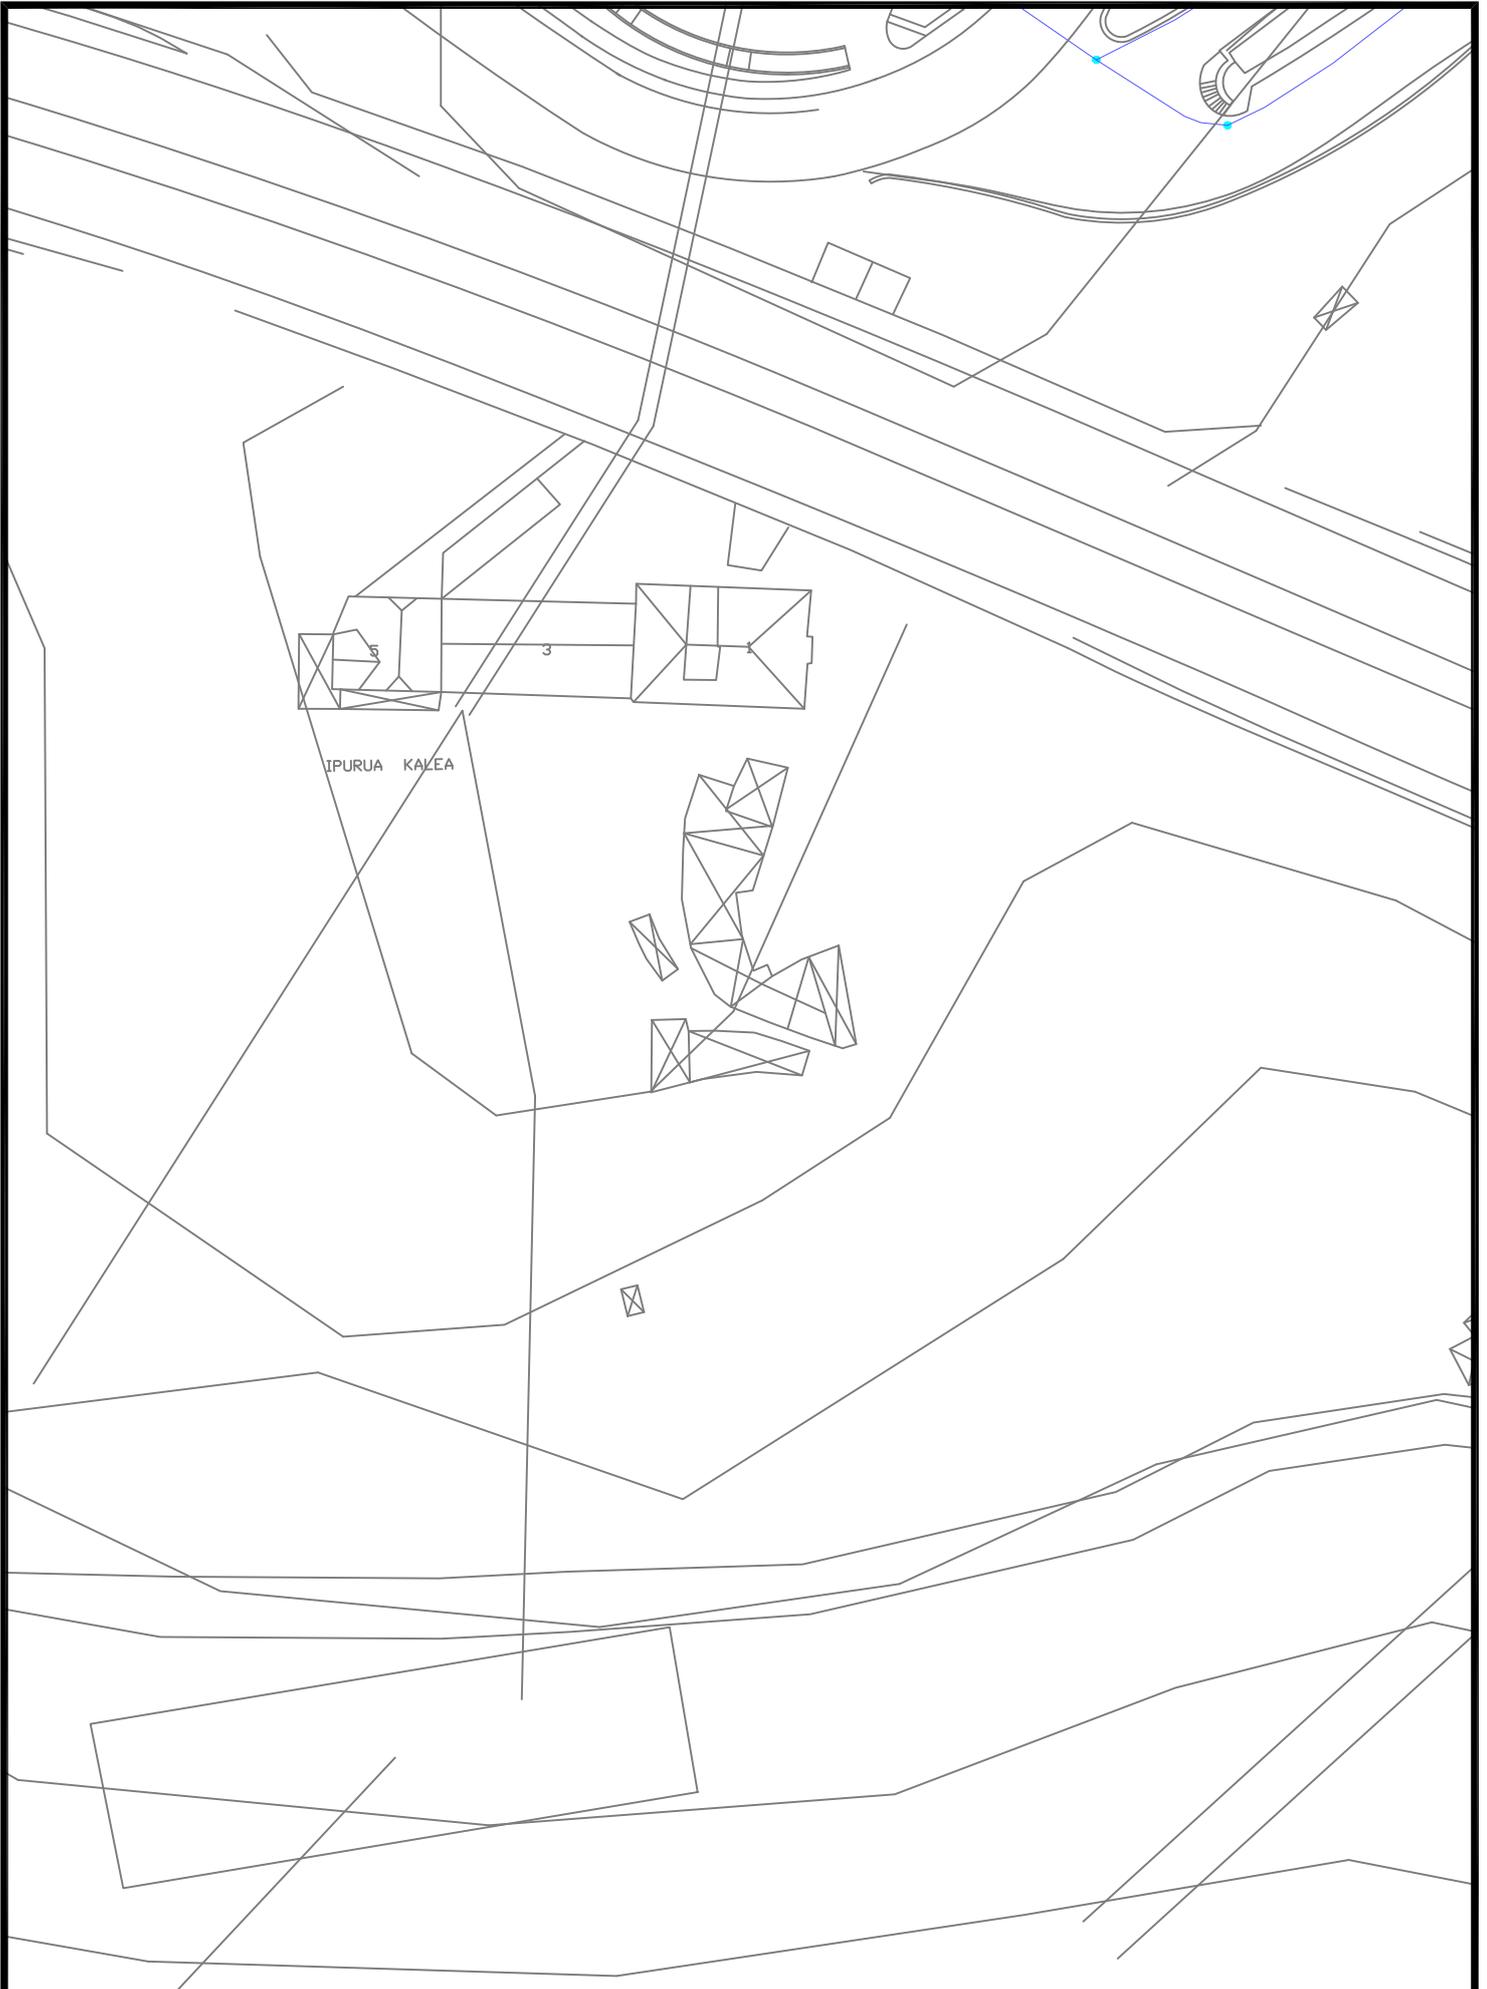


 <p>Gipuzkoako Urak S.A.</p>	Proyecto / Proiektio: RENOVACION BAJADA IPURUA	Escala / Eskala 1 / 750	Plano Nº / Planoa Zkia SSAA
	Título del plano / Plano Izenburua: PLANTA SSAA - EUSKALTEL	Fecha / Data Abuztua 2024	Hoja Nº / Orria Zkia 1 de 6

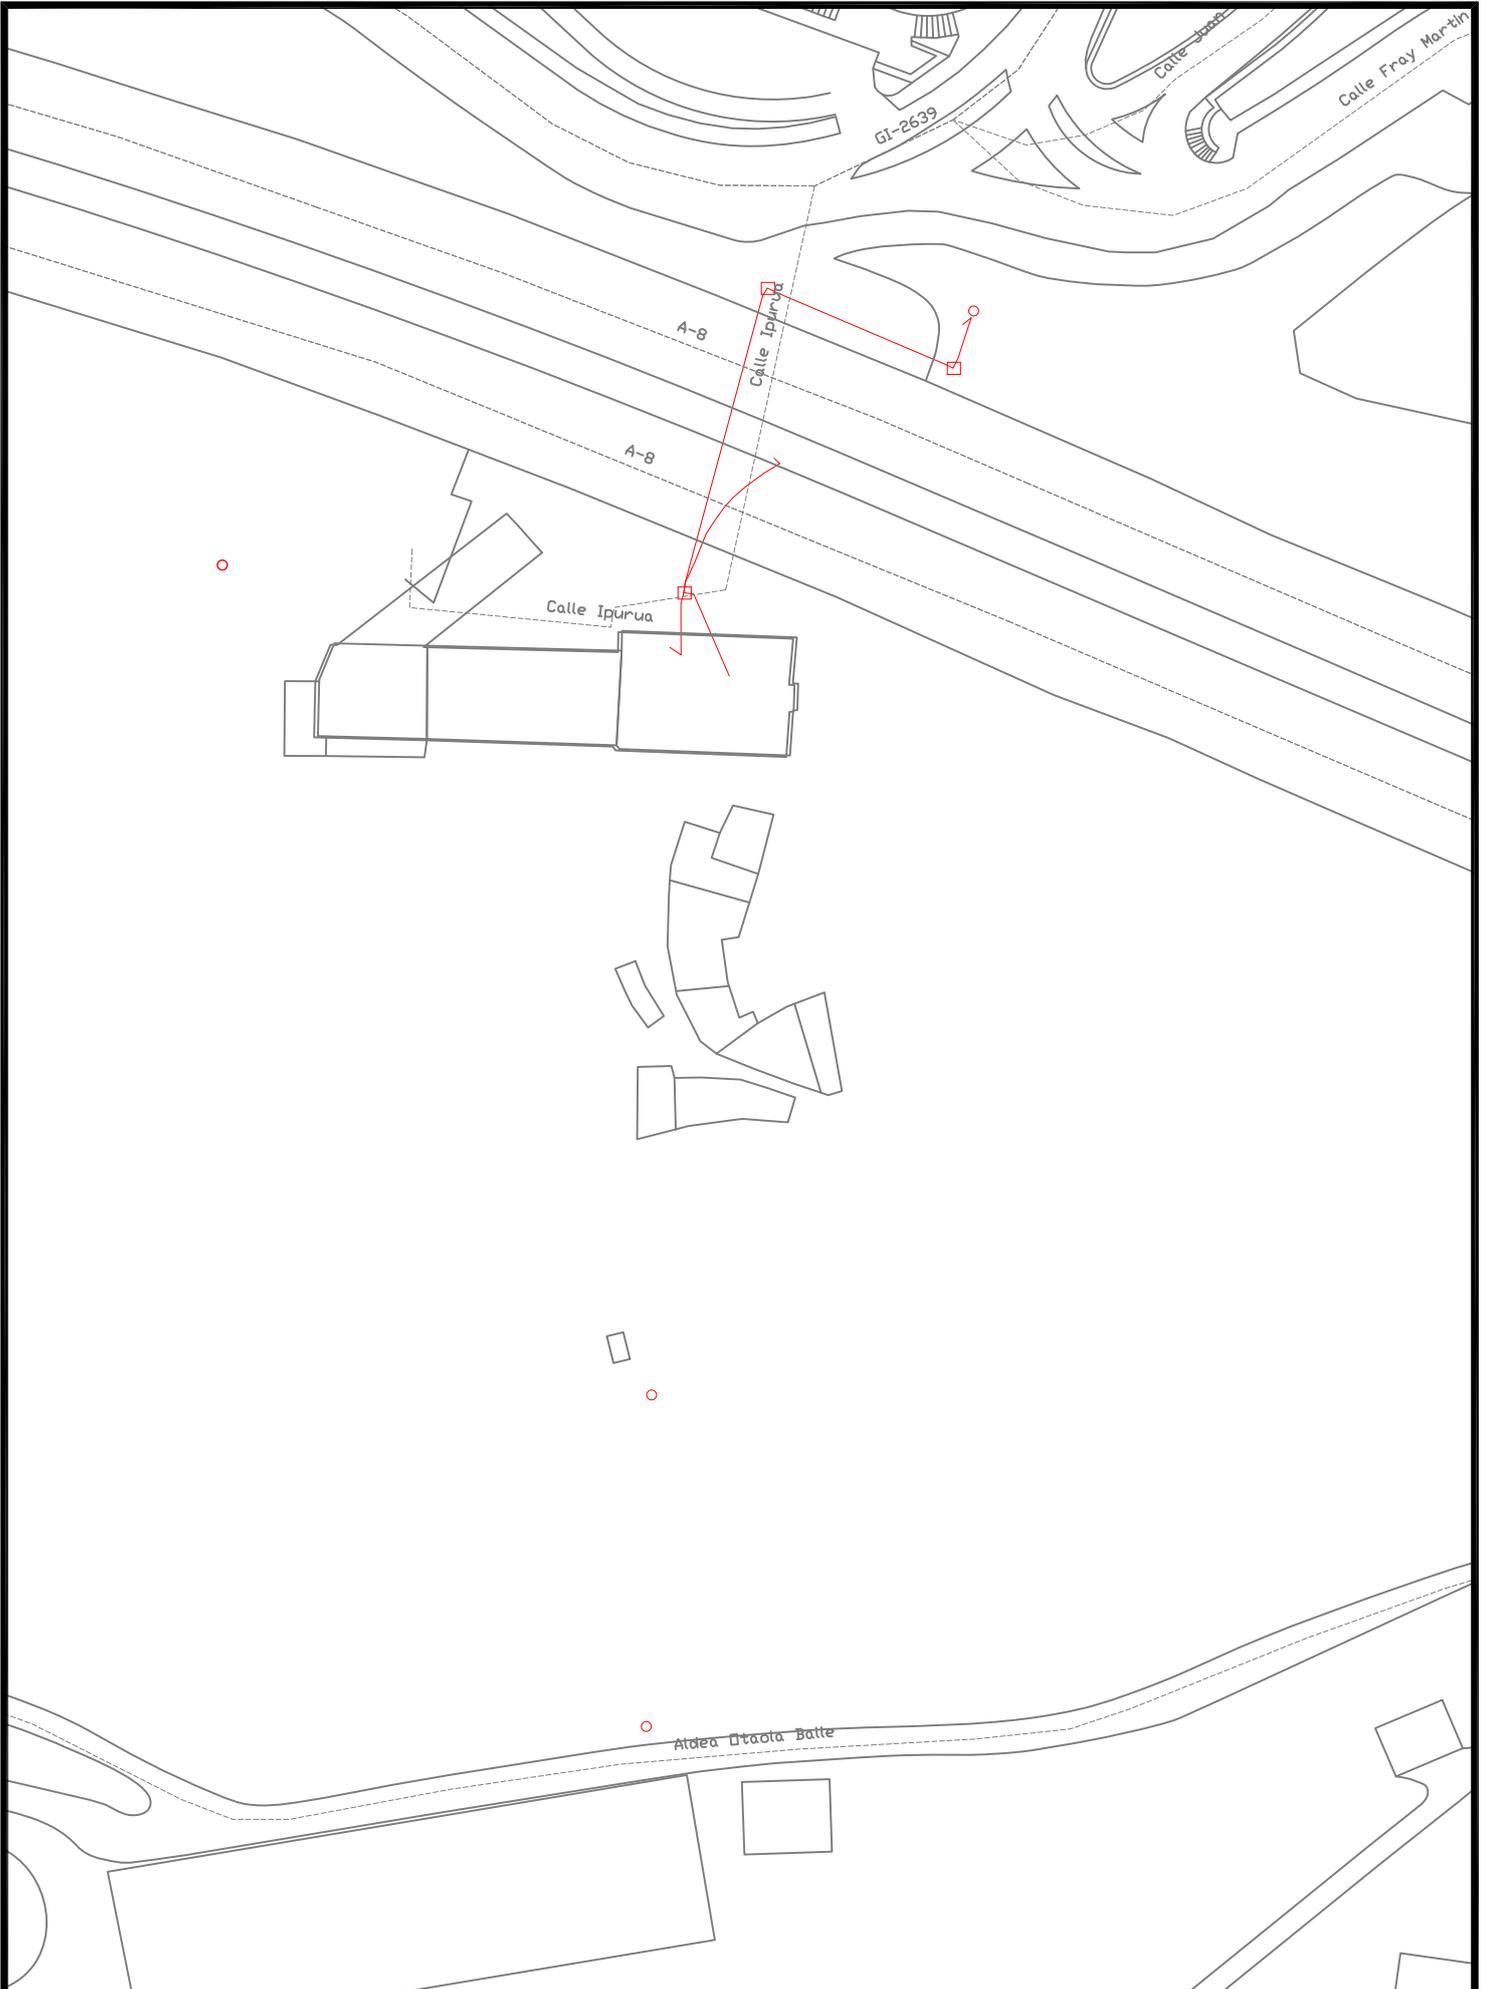


 <p>Gipuzkoako Urak S.A.</p>	Proyecto / Proiektu: RENOVACION BAJADA IPURUA	Escala / Eskala 1 / 750	Plano Nº / Planoa Zkia SSAA
	Título del plano / Plano Izenburua: PLANTA SSAA - TELEFONICA	Fecha / Data Abuztua 2024	Hoja Nº / Orria Zkia 2 de 6

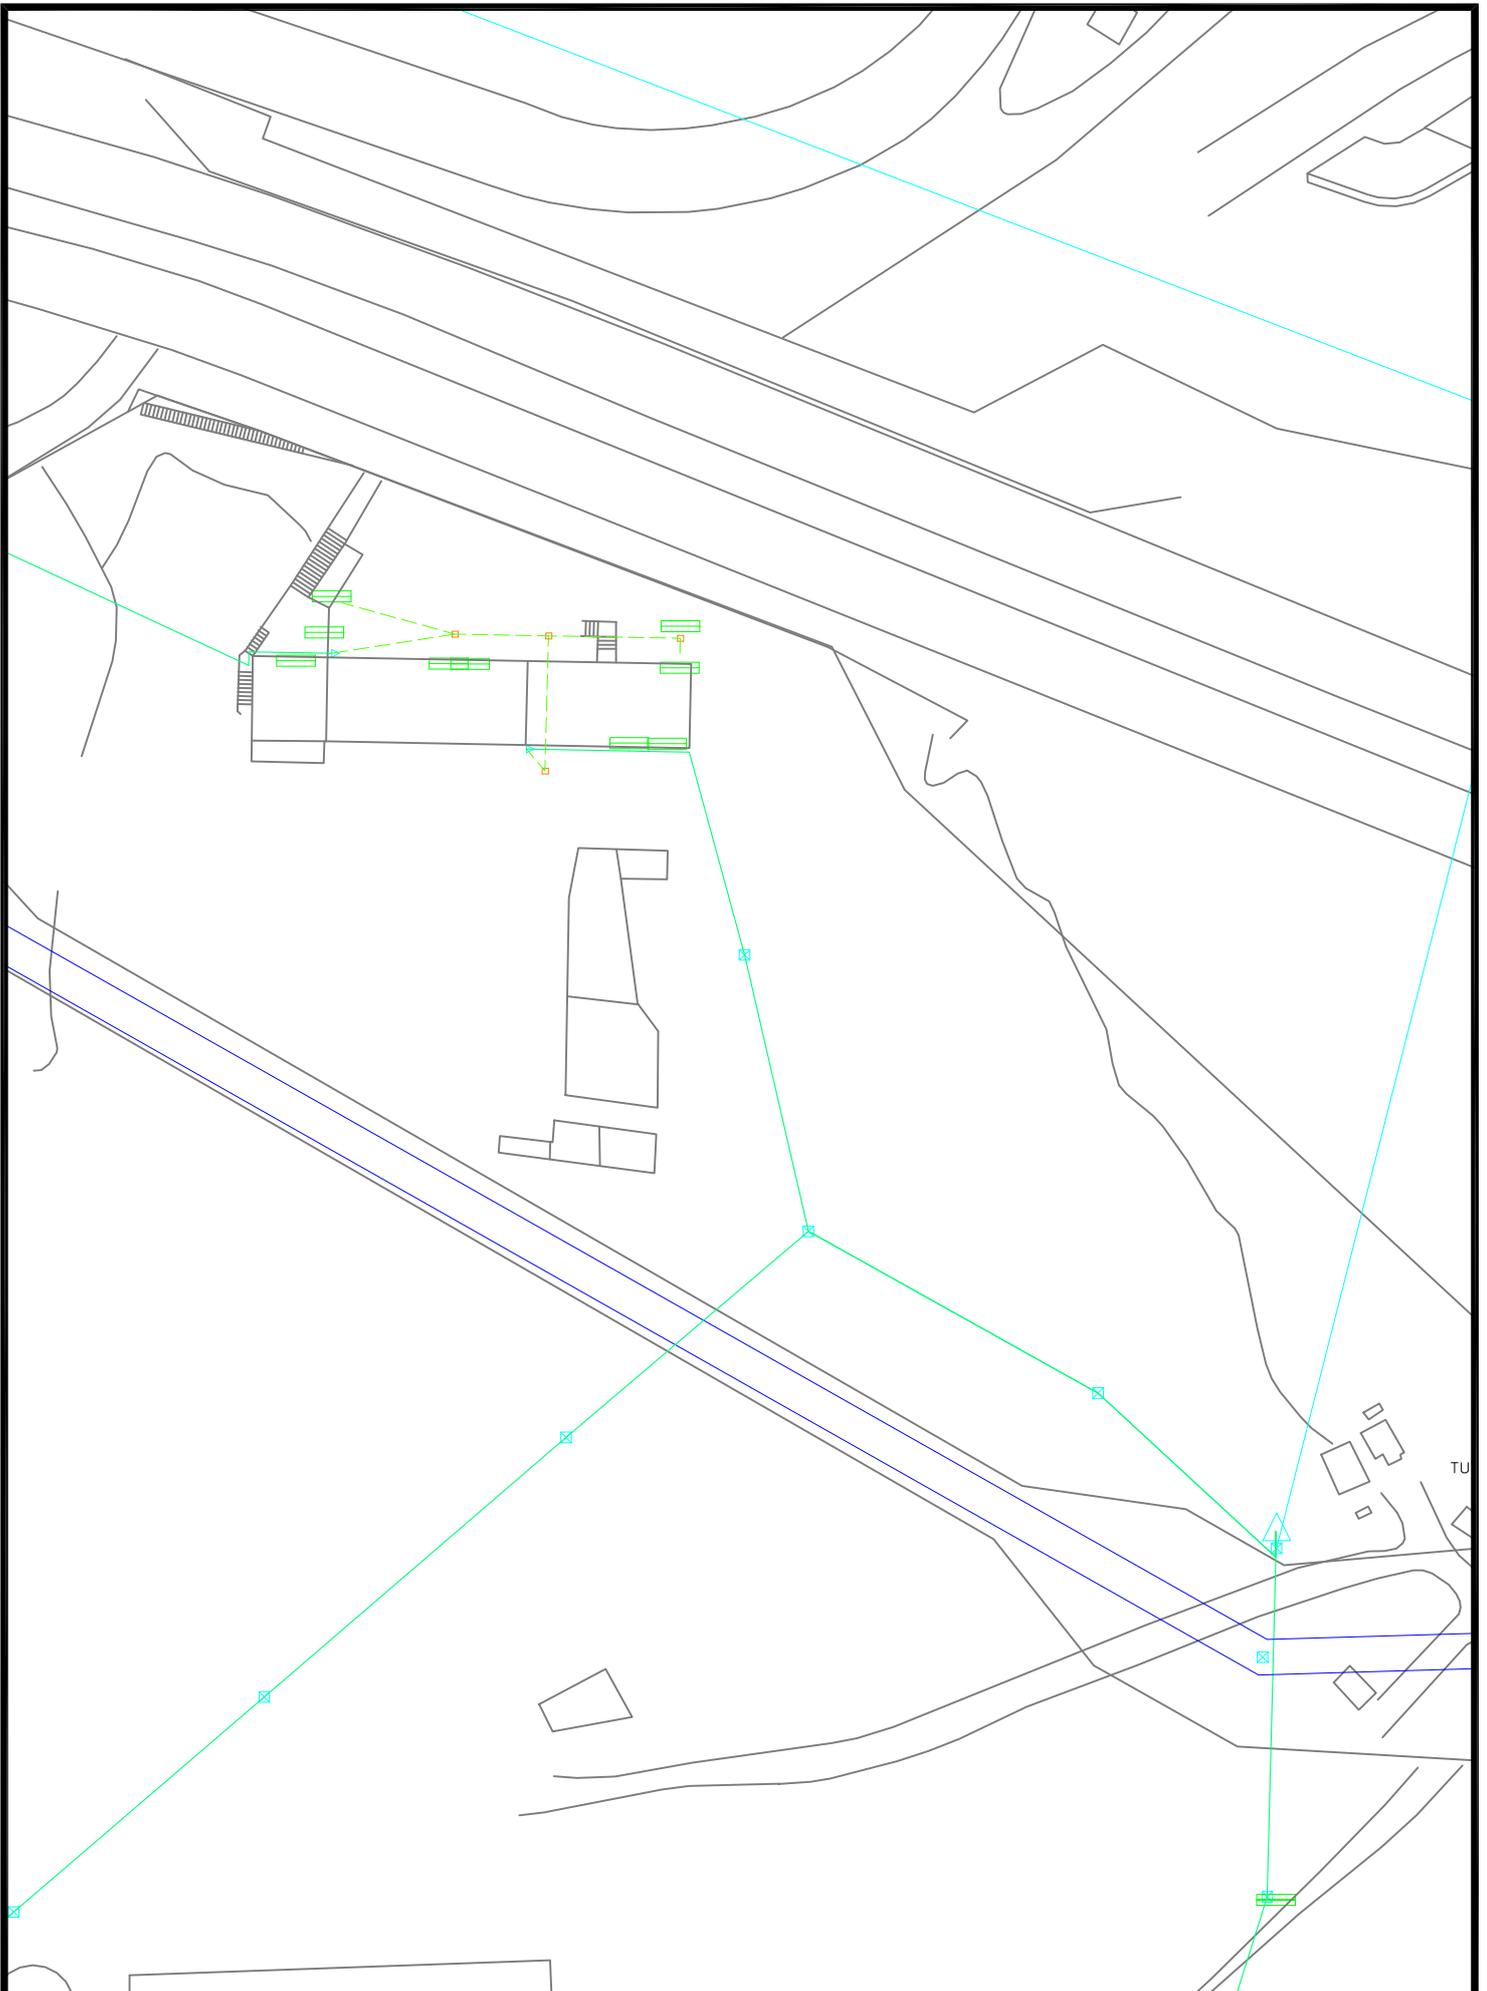


 <p>Gipuzkoako Urak S.A.</p>	Proyecto / Proiektio: RENOVACION BAJADA IPURUA	Escala / Eskala 1 / 750	Plano Nº / Planoa Zkia SSAA
	Titulo del plano / Plano Izenburua: PLANTA SSAA - IBERDROLA	Fecha / Data Abuztua 2024	Hoja Nº / Orria Zkia 3 de 6

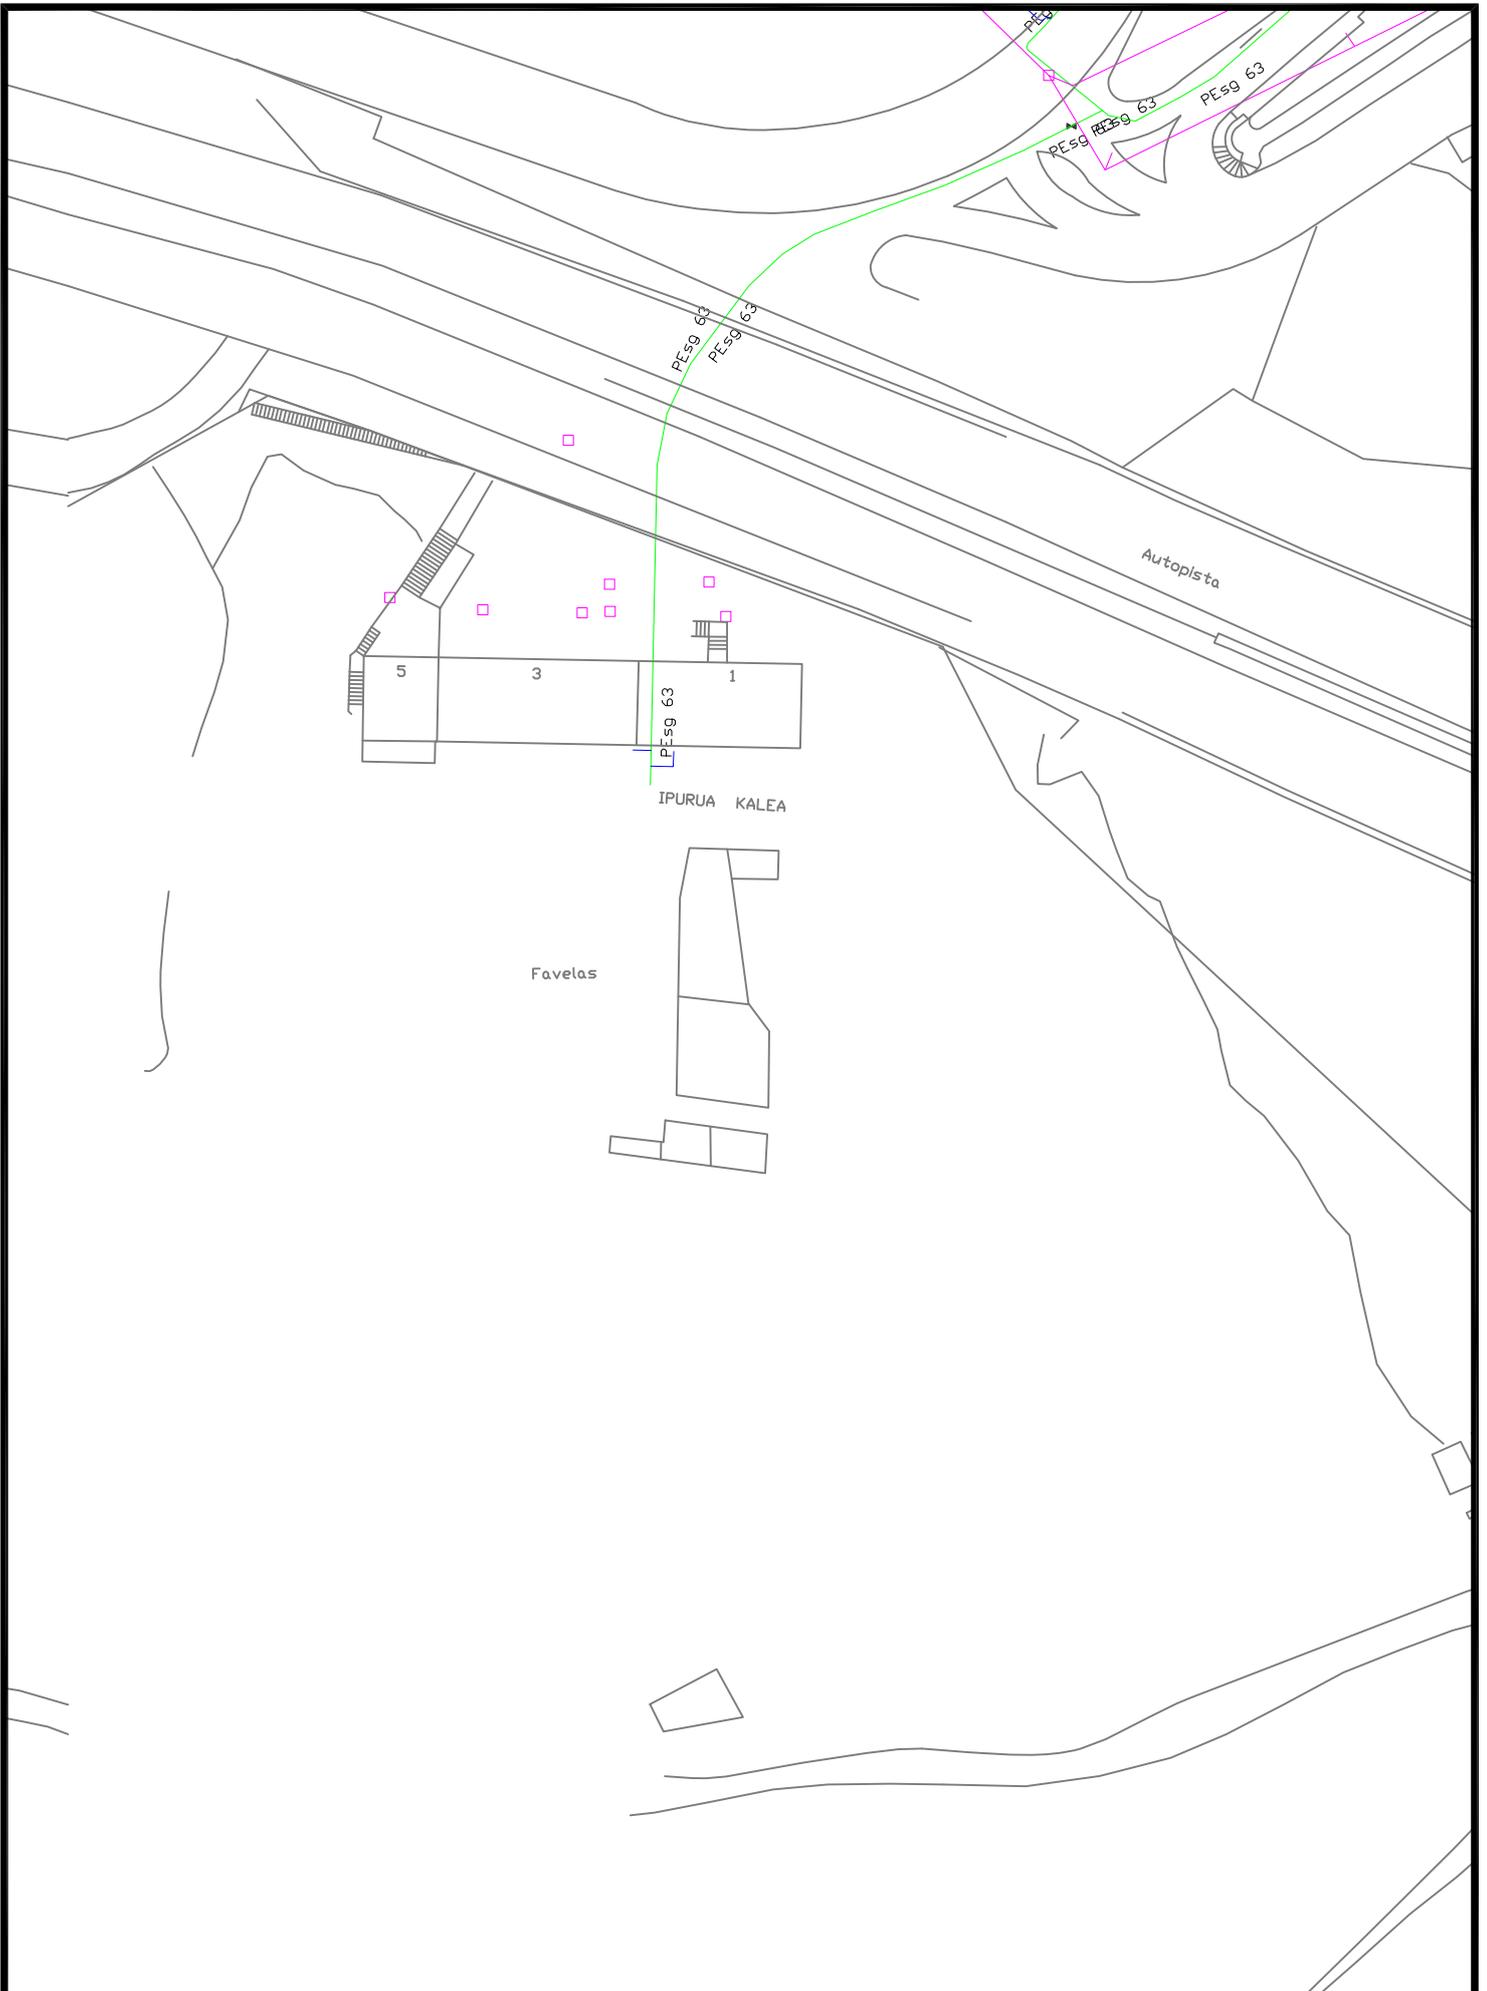

 <p>Gipuzkoako Urak S.A.</p>	Proyecto / Proiektio: RENOVACION BAJADA IPURUA	Escala / Eskala 1 / 750	Plano N° / Planoa Zkia SSAA
	Titulo del plano / Plano Izenburua: PLANTA SSAA - NORTEGAS	Fecha / Data Abuztua 2024	Hoja N° / Orria Zkia 4 de 6

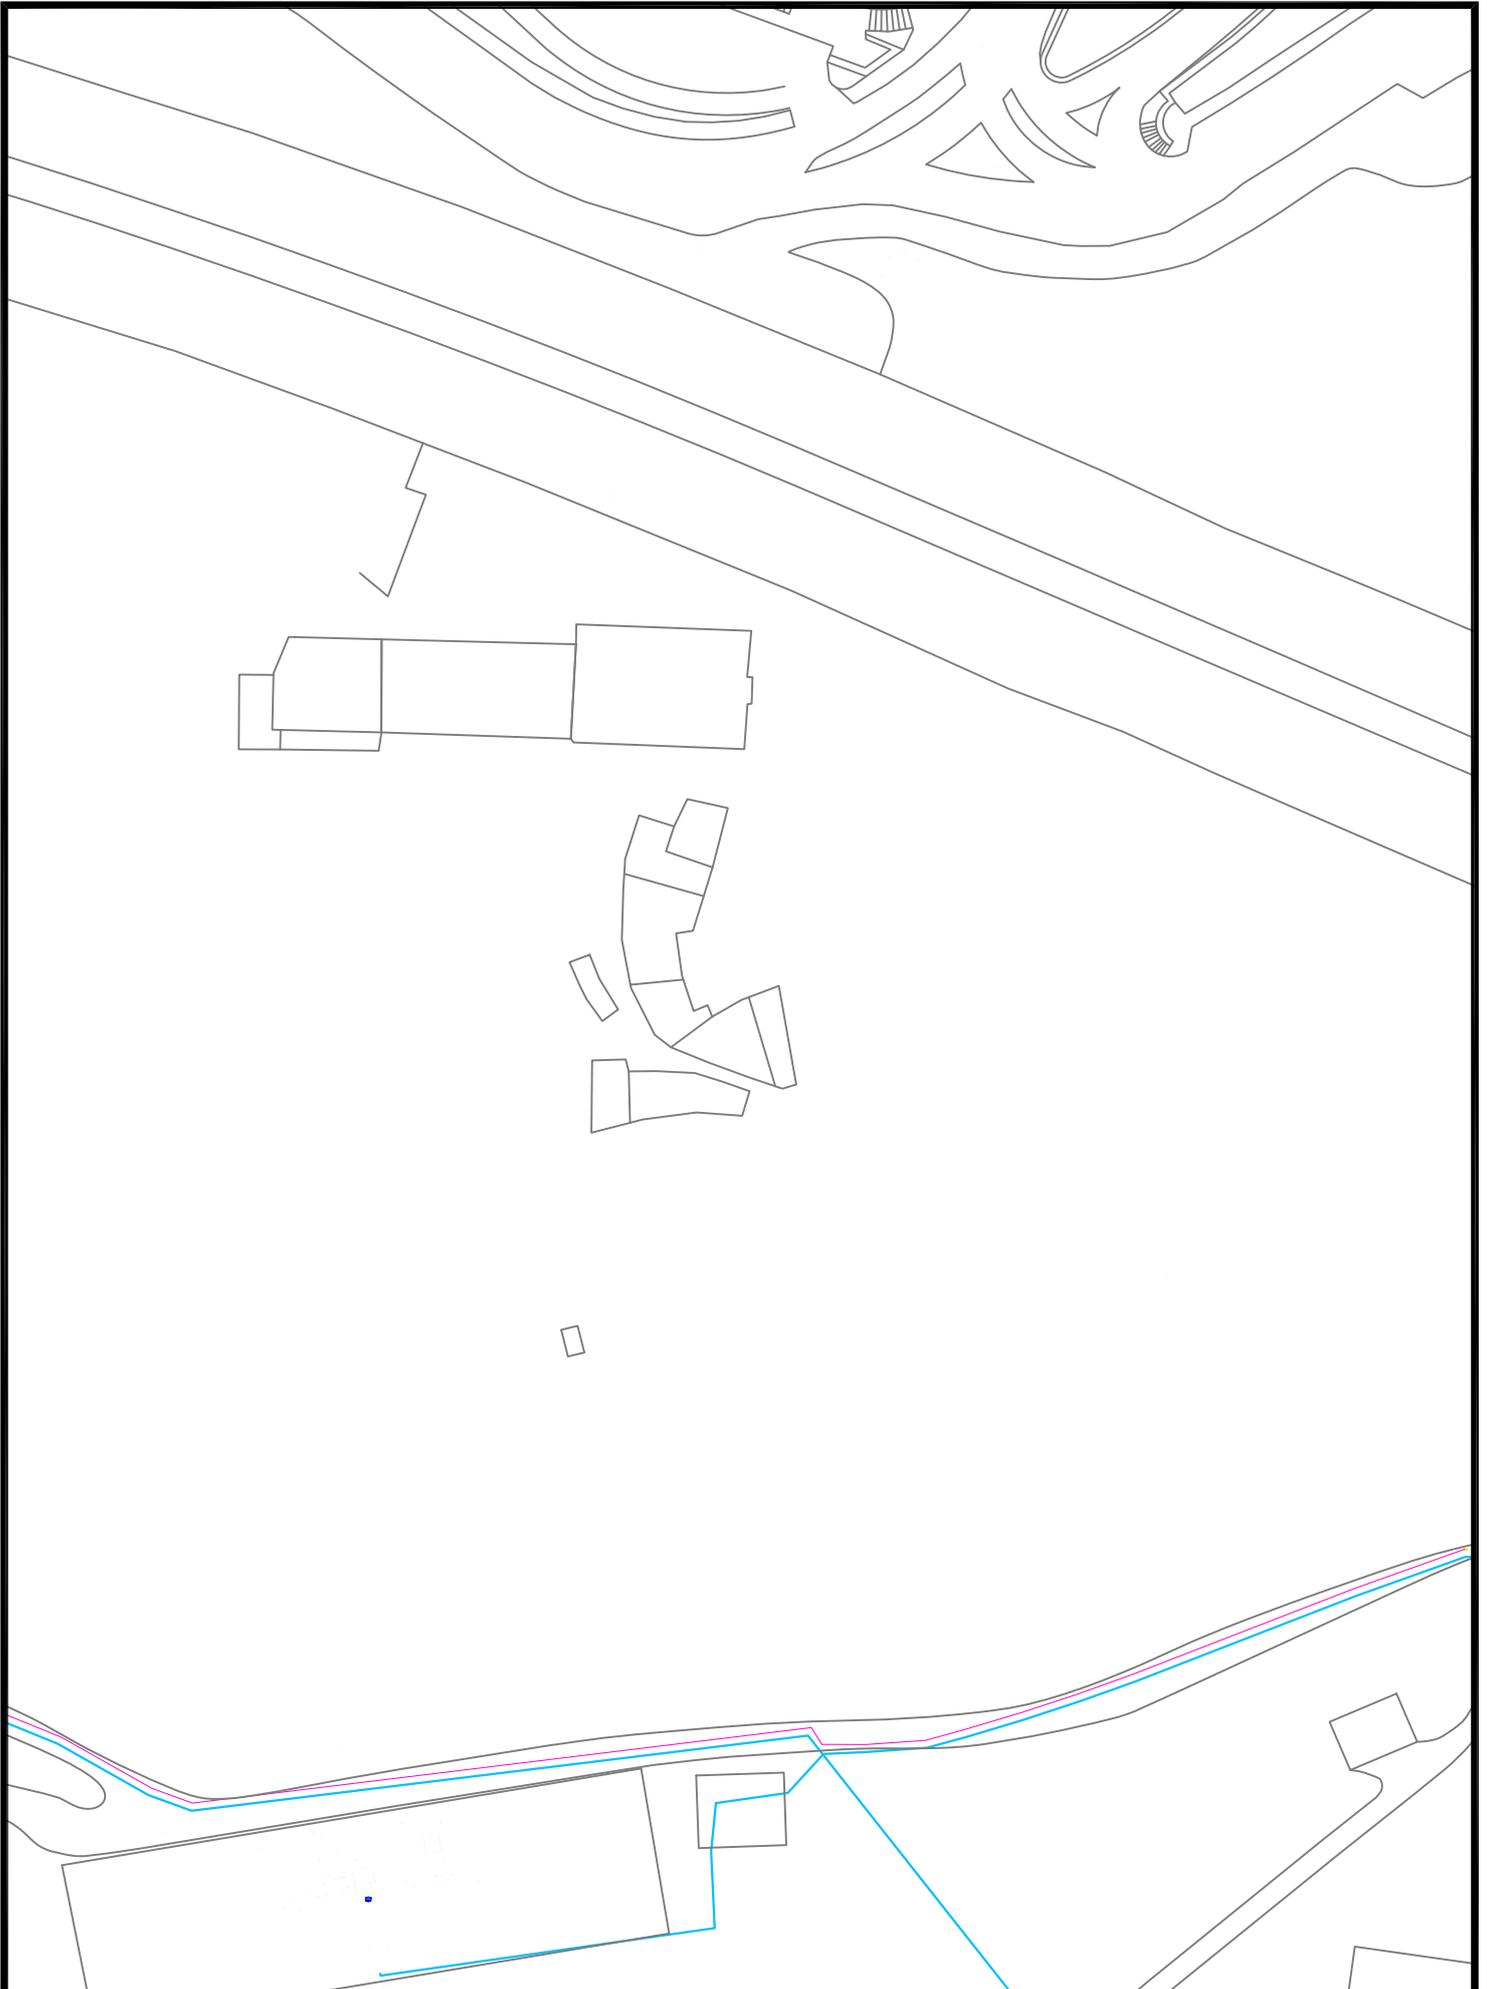

 Gipuzkoako Urak S.A.	Proyecto / Proiektio: RENOVACION BAJADA IPURUA	Escala / Eskala 1 / 750	Plano N° / Planoa Zkia SSAA
	Titulo del plano / Plano Izenburua: PLANTA SSAA - ABASTECIMIENTO ALTA	Fecha / Data Abuztua 2024	Hoja N° / Orria Zkia 5 de 6

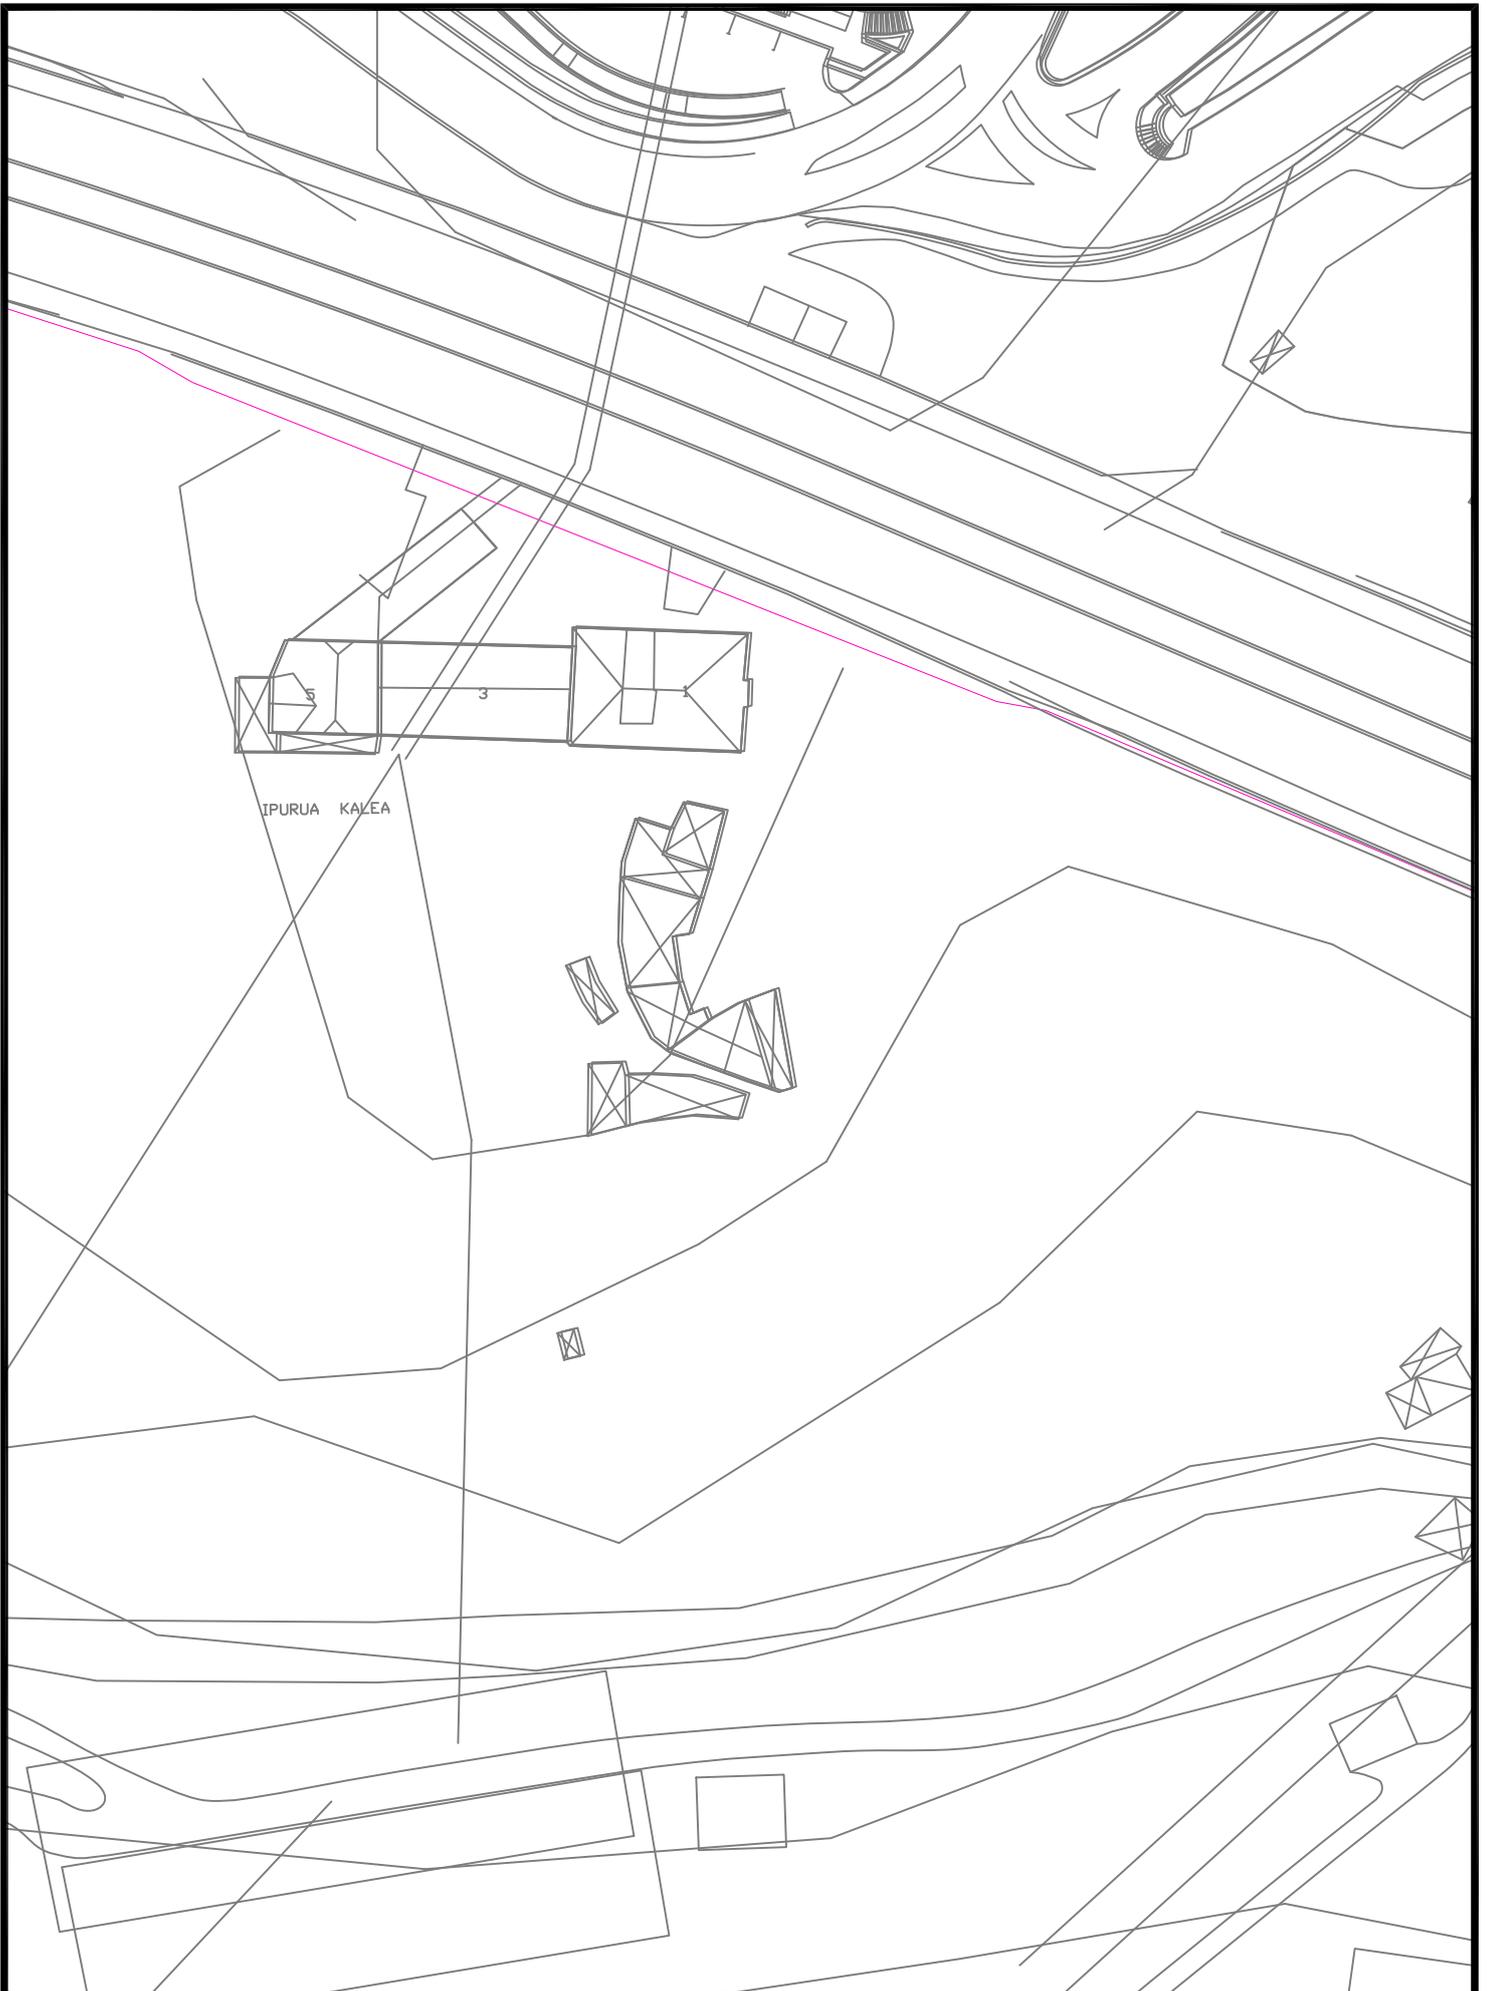

 <p>Gipuzkoako Urak S.A.</p>	Proyecto / Proiektio: RENOVACION BAJADA IPURUA	Escala / Eskala 1 / 750	Plano Nº / Planoa Zkia SSAA
	Título del plano / Plano Izenburua: PLANTA SSAA - VODAFONE - ONO	Fecha / Data Abuztua 2024	Hoja Nº / Orria Zkia 6 de 6