



Gipuzkoako Ur Kontsortzioa  
Gipuzkoako Urak

# PLANOS


---


## ACOMETIDAS ELECTRICAS DEPOSITOS URZULO


OÑATI

---



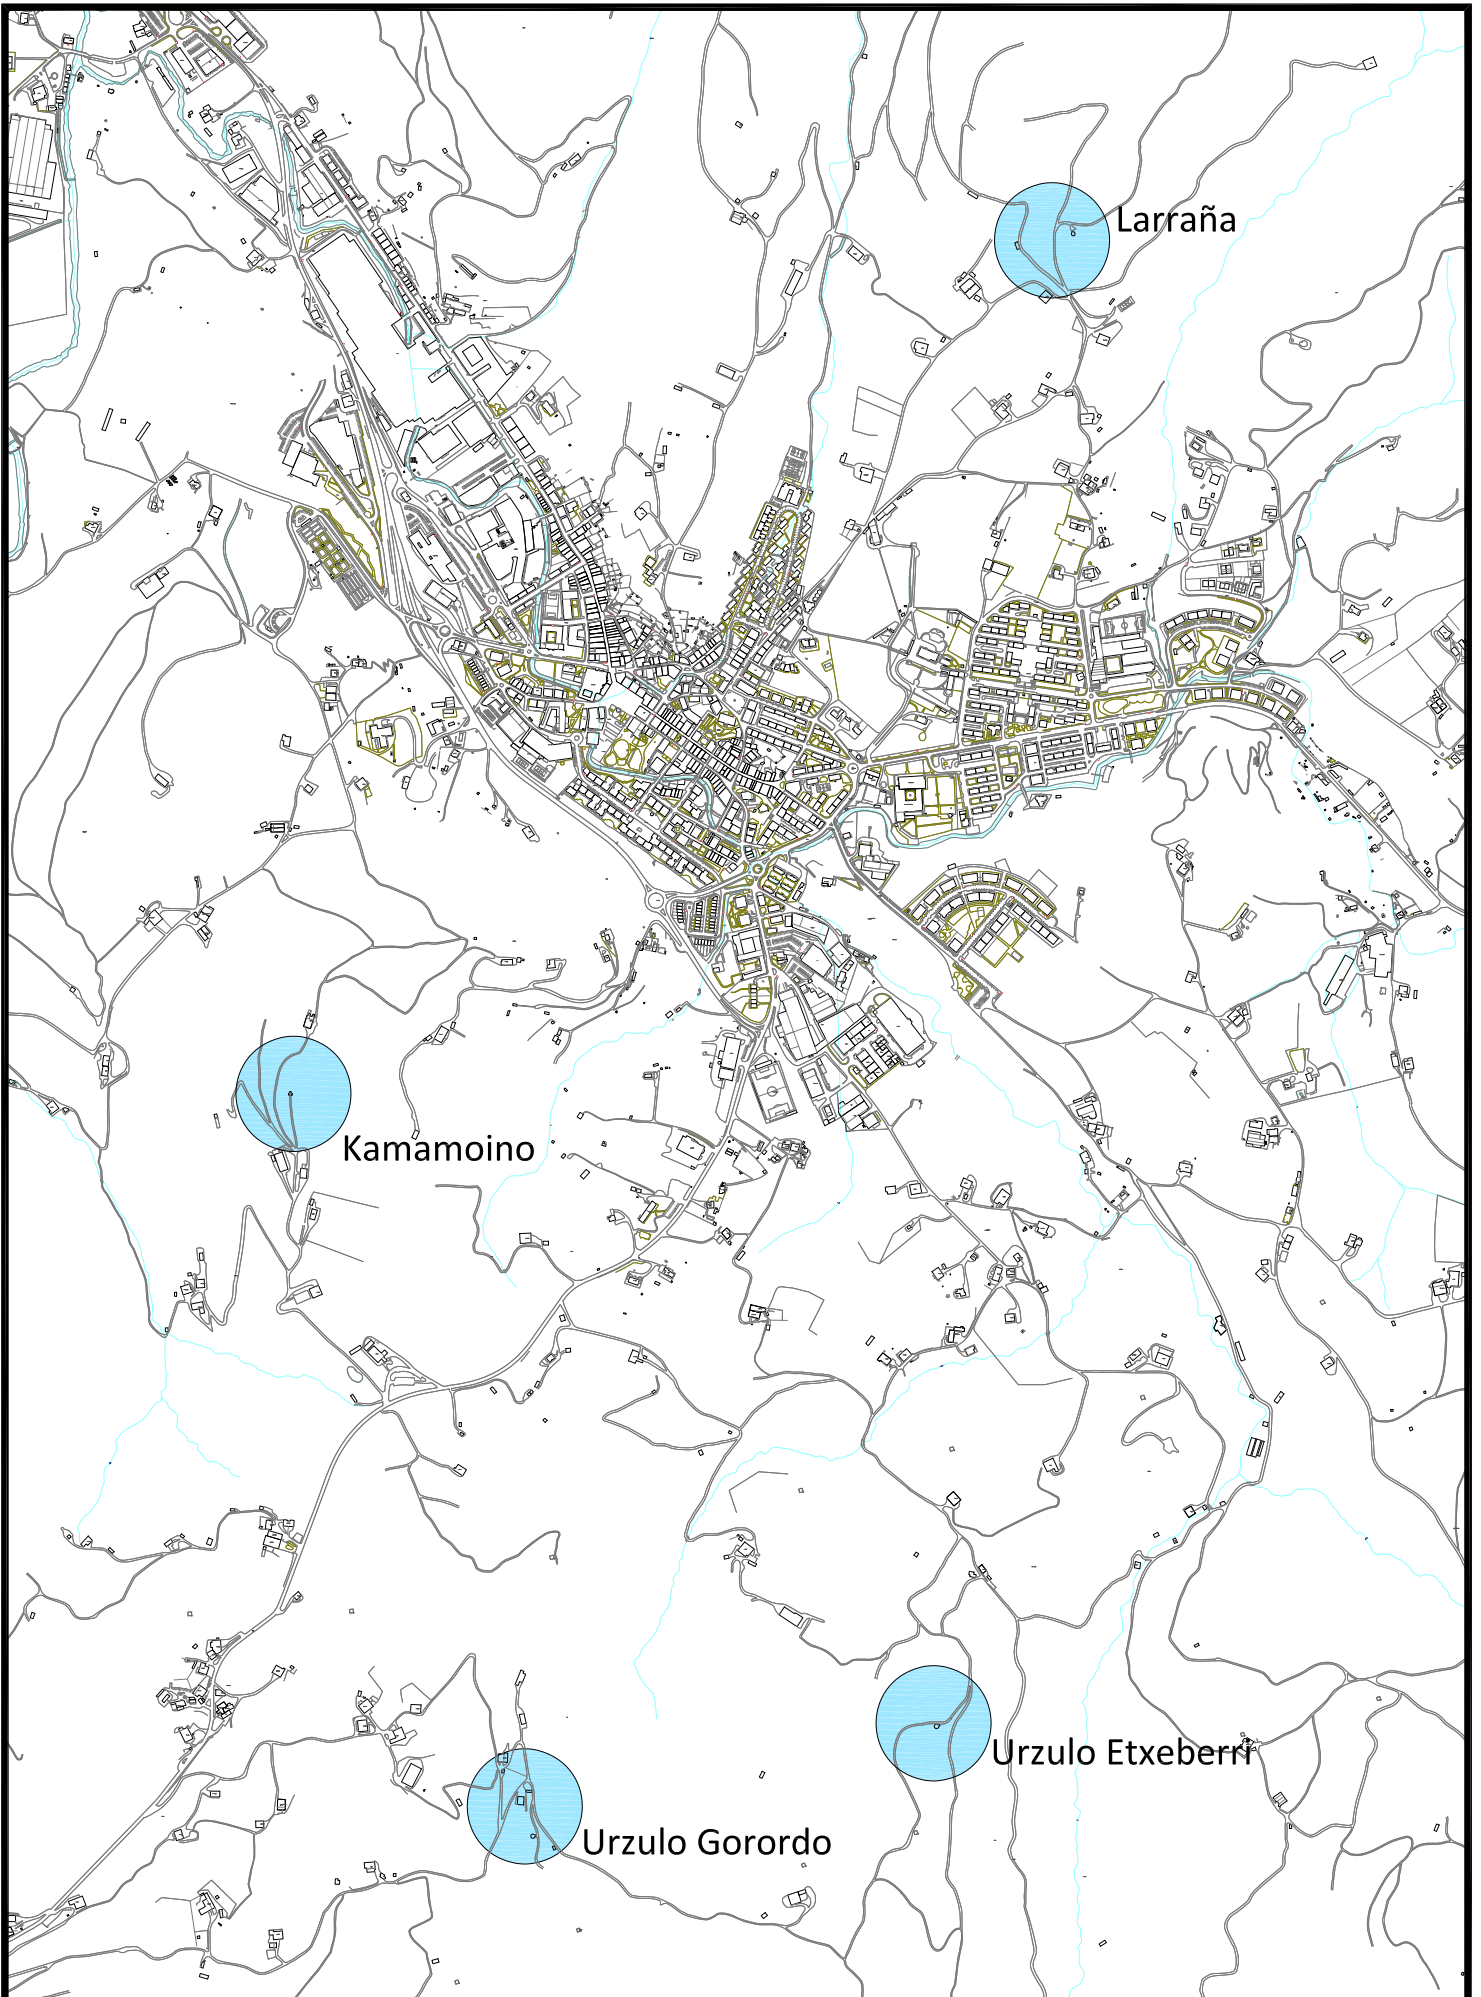

 <p>Gipuzkoako Urak S.A.</p>	<b>Proyecto / Proiektu:</b> <b>ACOM. ELECTRICAS DEPOSITOS SISTEMA URZULO</b>	<b>Escala / Eskala</b> <b>1 / 15.000</b>	<b>Plano Nº / Planoa Zkia</b> <b>1</b>
	<b>Título del plano / Plano Izenburua:</b> <b>EMPLAZAMIENTO DEPOSITOS</b>	<b>Fecha / Data</b> <b>2024ko Abuztua</b>	<b>Hoja Nº / Orria Zkia</b> <b>1 de 1</b>

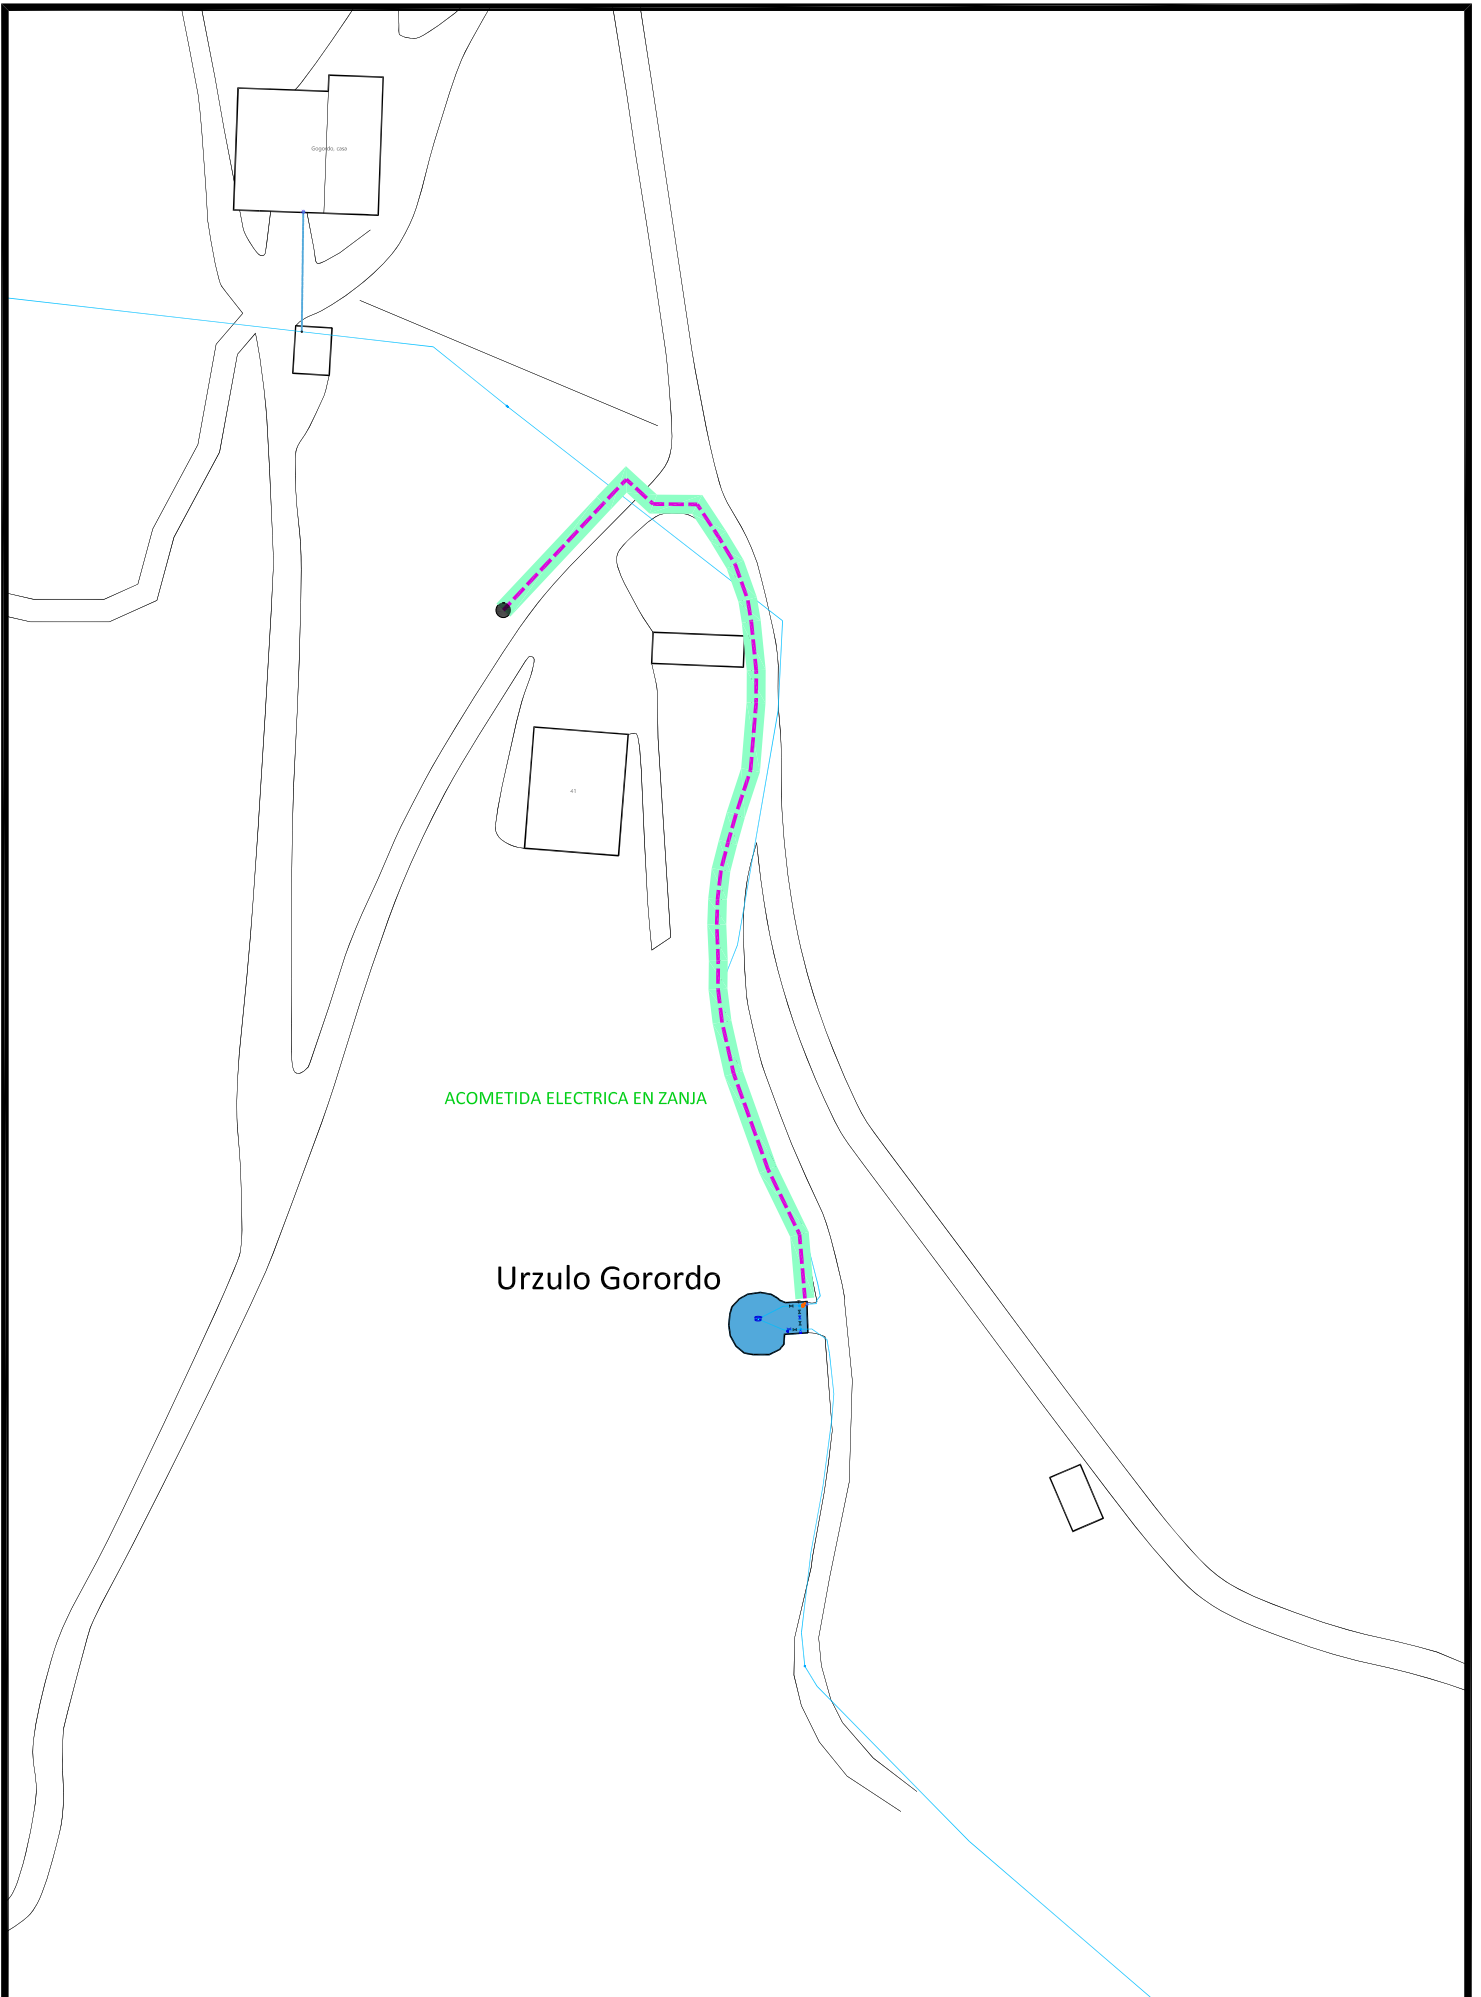

ACOMETIDA ELECTRICA EN ZANJA

Urzulo Gorordo




**Proyecto / Proiektu:**  
 ACOM. ELECTRICAS DEPOSITOS SISTEMA URZULO  
**Título del plano / Plano Izenburua:**  
 ACOMETIDA ELECTRICA GORORDO

**Escala / Eskala**  
 1 / 1.000

**Plano Nº / Planoa Zkia**  
 2

**Fecha / Data**  
 2024ko Abuztua

**Hoja Nº / Orria Zkia**  
 1 de 4

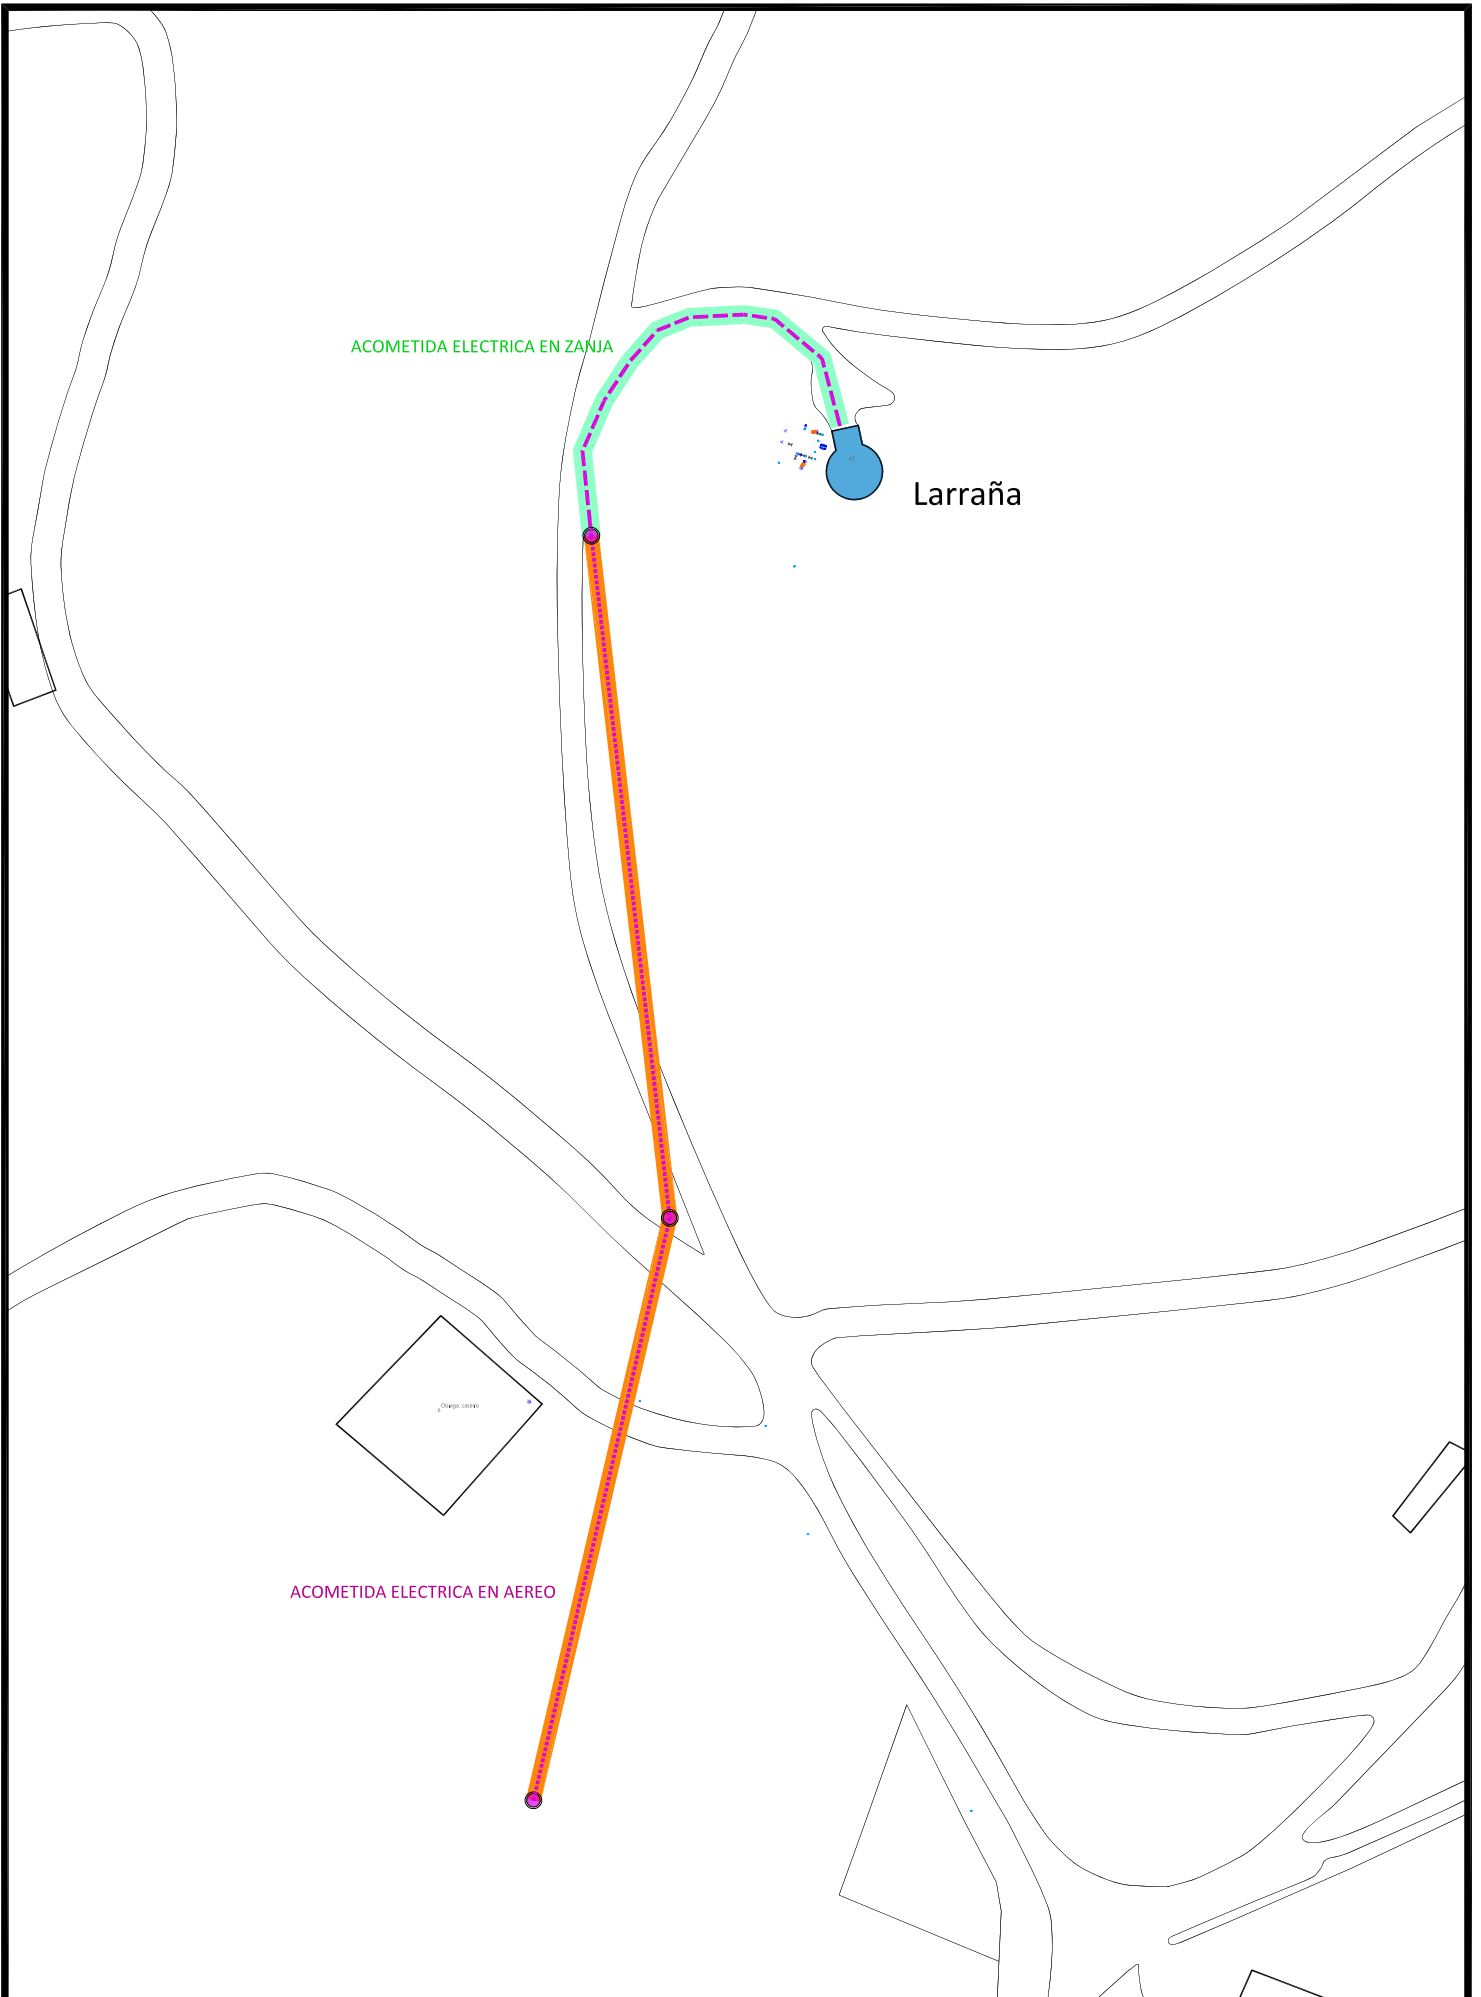

ACOMETIDA ELECTRICA EN ZANJA

Larraña

ACOMETIDA ELECTRICA EN AEREO

Orreaga.com



Proyecto / Proiektu:

ACOM. ELECTRICAS DEPOSITOS SISTEMA URZULO

Título del plano / Plano Izenburua:

ACOMETIDA ELECTRICA DEPOSITO LARRAÑA

Escala / Eskala

1 / 1.000

Fecha / Data


2024ko Abuztua

Plano Nº / Planoa Zkia

2

Hoja Nº / Orria Zkia

2 de 4

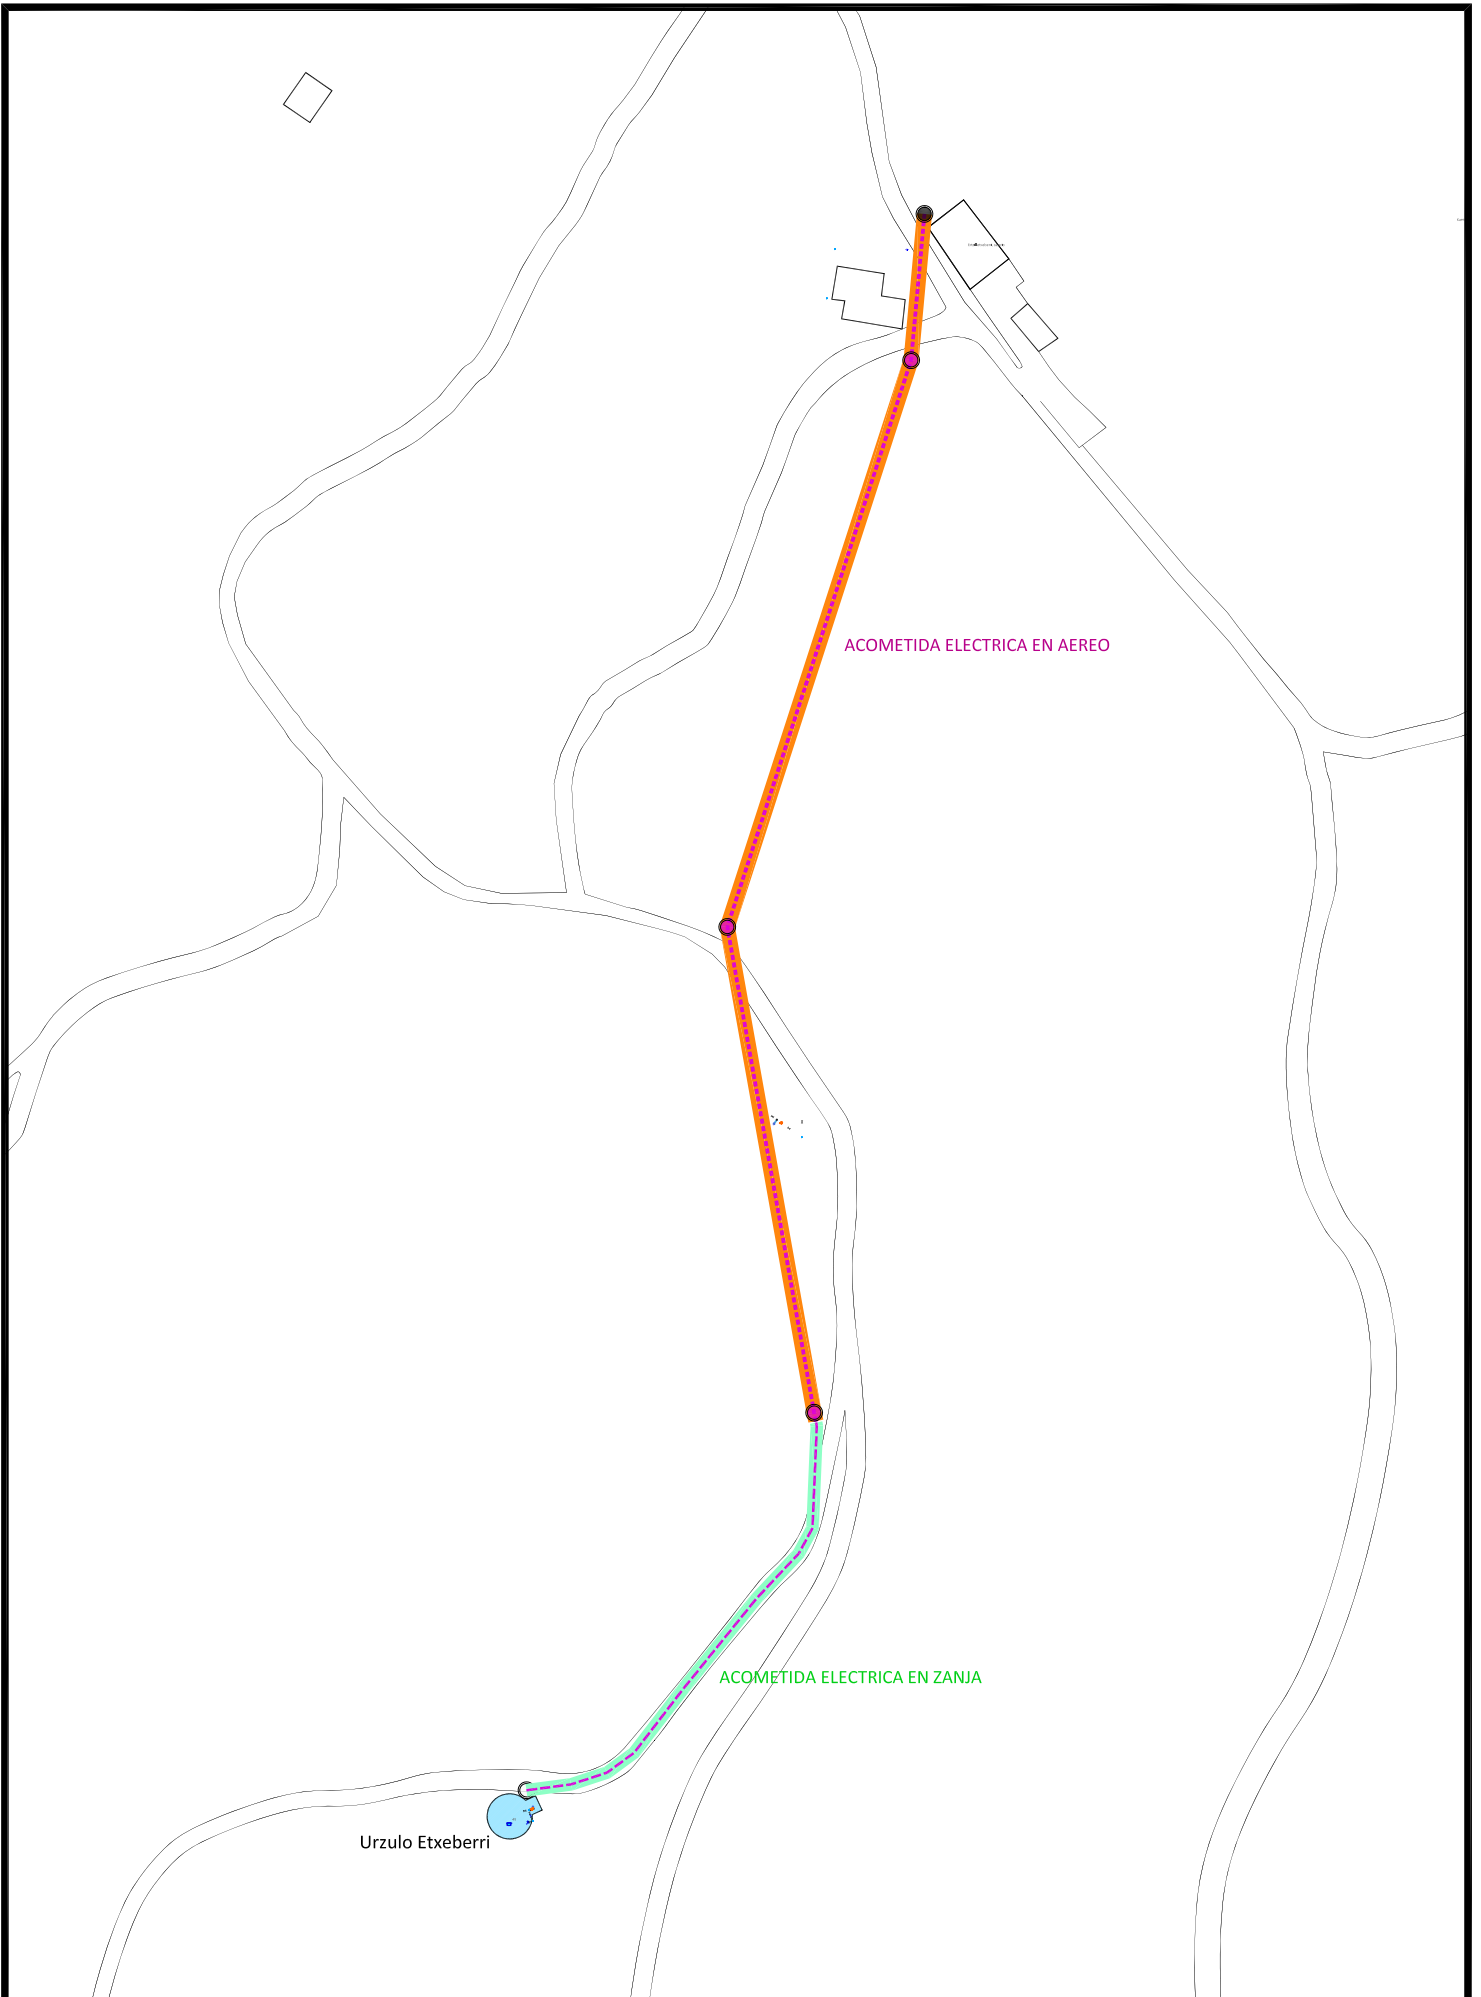


**Proyecto / Proiektu:**  
 ACOM. ELECTRICAS DEPOSITOS SISTEMA URZULO  
**Título del plano / Plano Izenburua:**  
 ACOMETIDA ELECTRICA DEPOSITO ETXEBERRI

**Escala / Eskala**  
 1 / 1.500

**Plano Nº / Planoa Zkia**  
 2

**Fecha / Data**  
 2024ko Abuztua

**Hoja Nº / Orria Zkia**  
 3 de 4

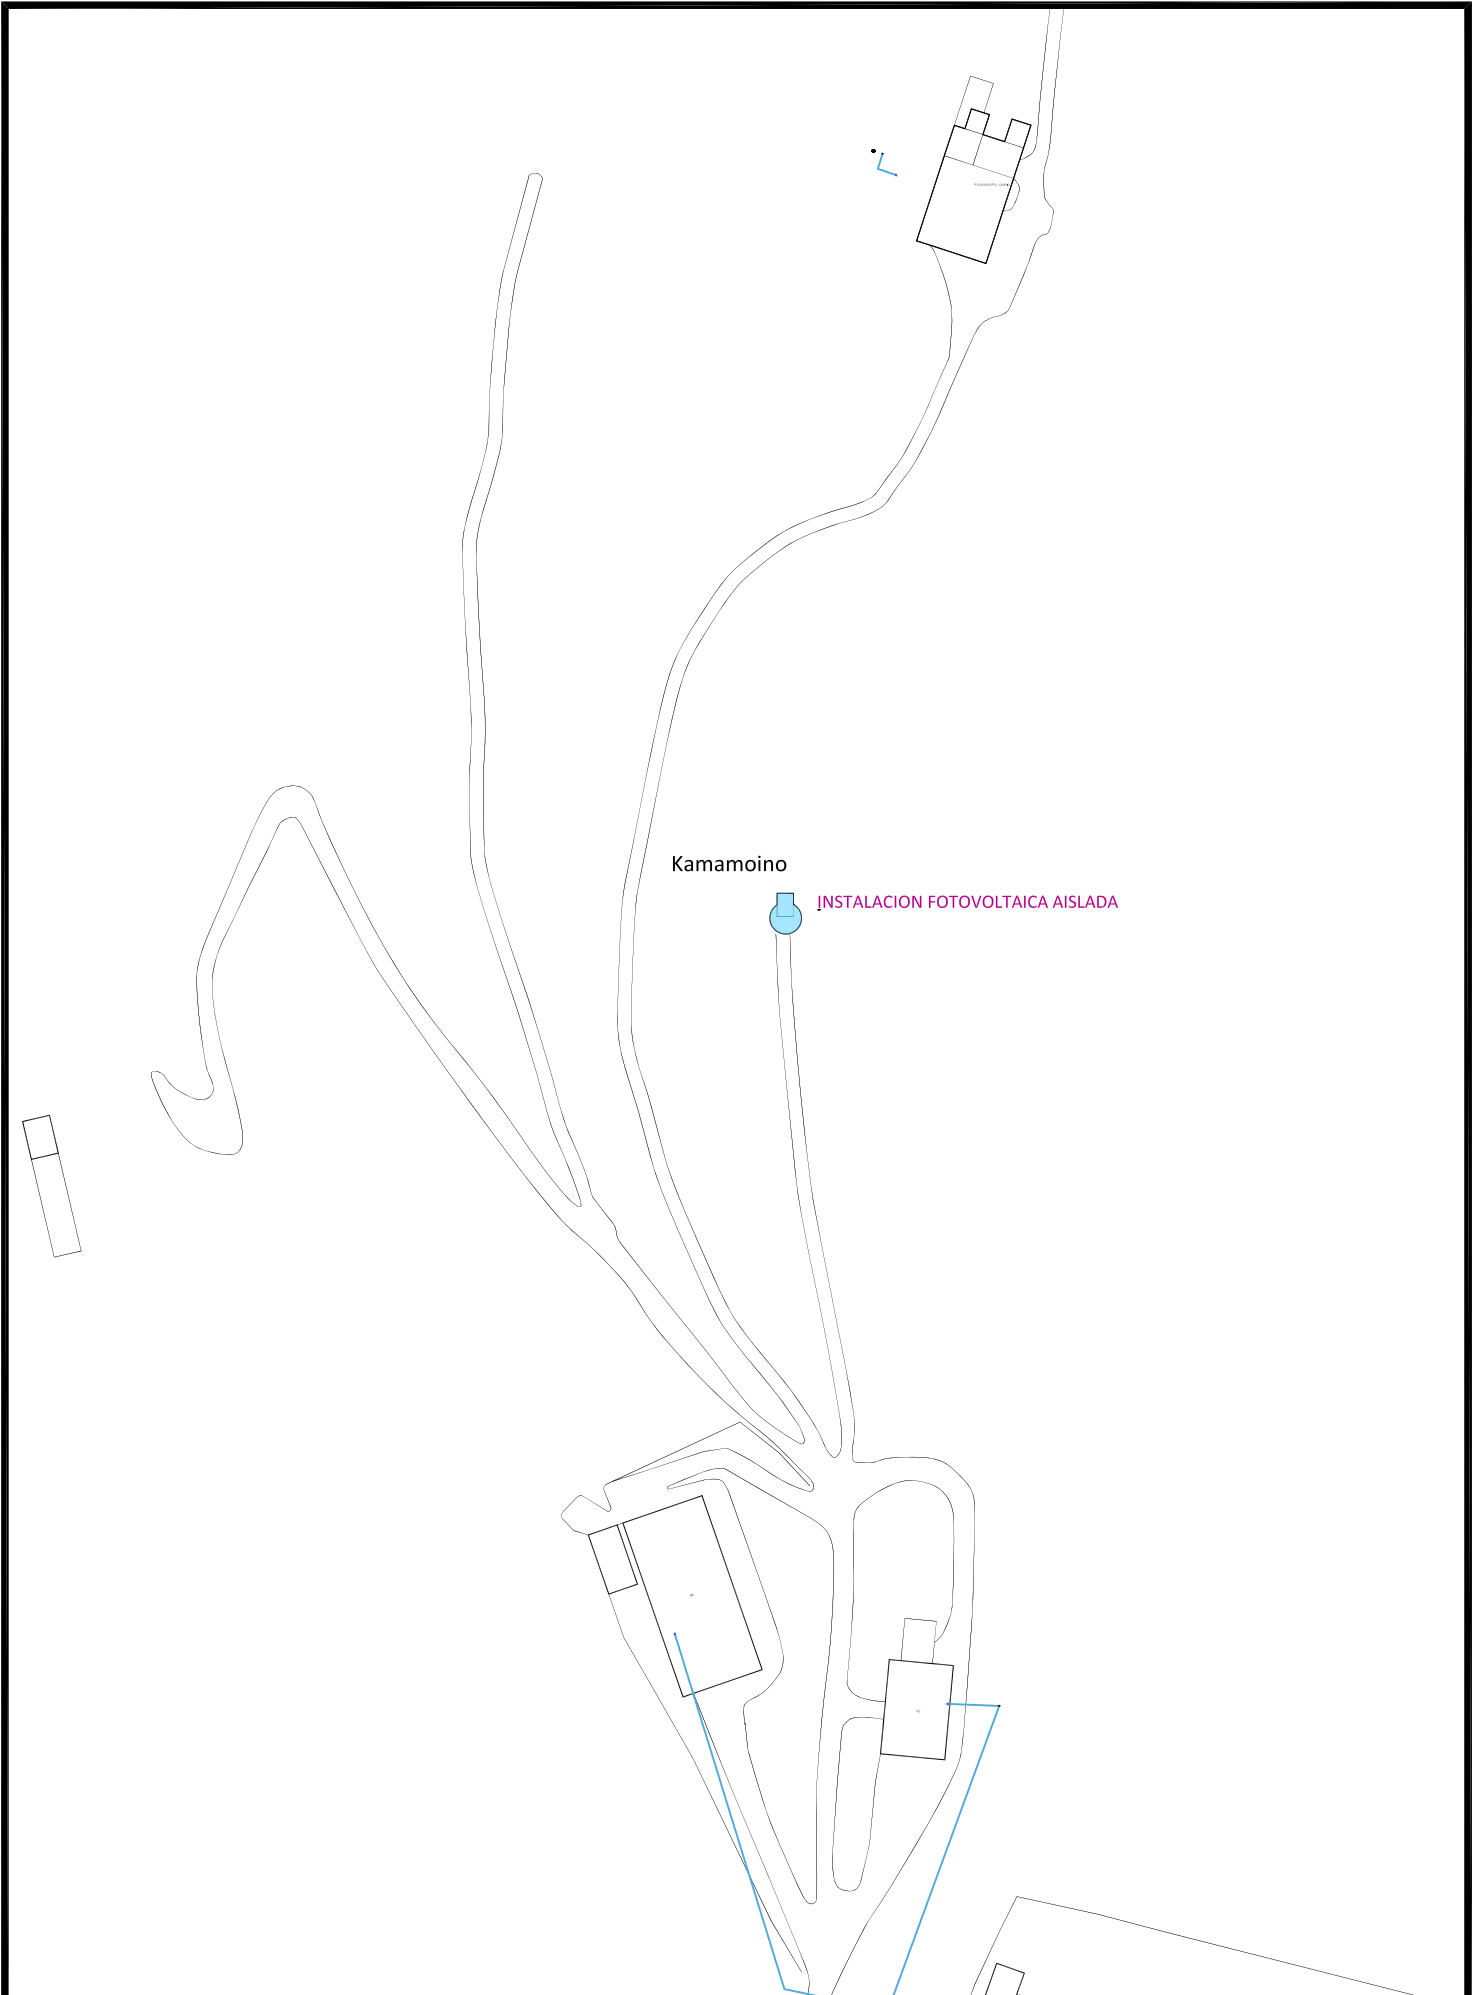

 <p>Gipuzkoako Urak S.A.</p>	<b>Proyecto / Proiektu:</b> <b>ACOM. ELECTRICAS DEPOSITOS SISTEMA URZULO</b>	<b>Escala / Eskala</b> 1 / 1.500	<b>Plano N° / Planoa Zkia</b> 2
	<b>Título del plano / Plano Izenburua:</b> <b>INST. FOTOVOLTAICA DEPOSITO KAMAMOINO</b>	<b>Fecha / Data</b> 2024ko Abuztua	<b>Hoja N° / Orria Zkia</b> 4 de 4