


PLANOS


BAJADA DE OTADIZABAL-DEP.ARETA

ORDIZIA




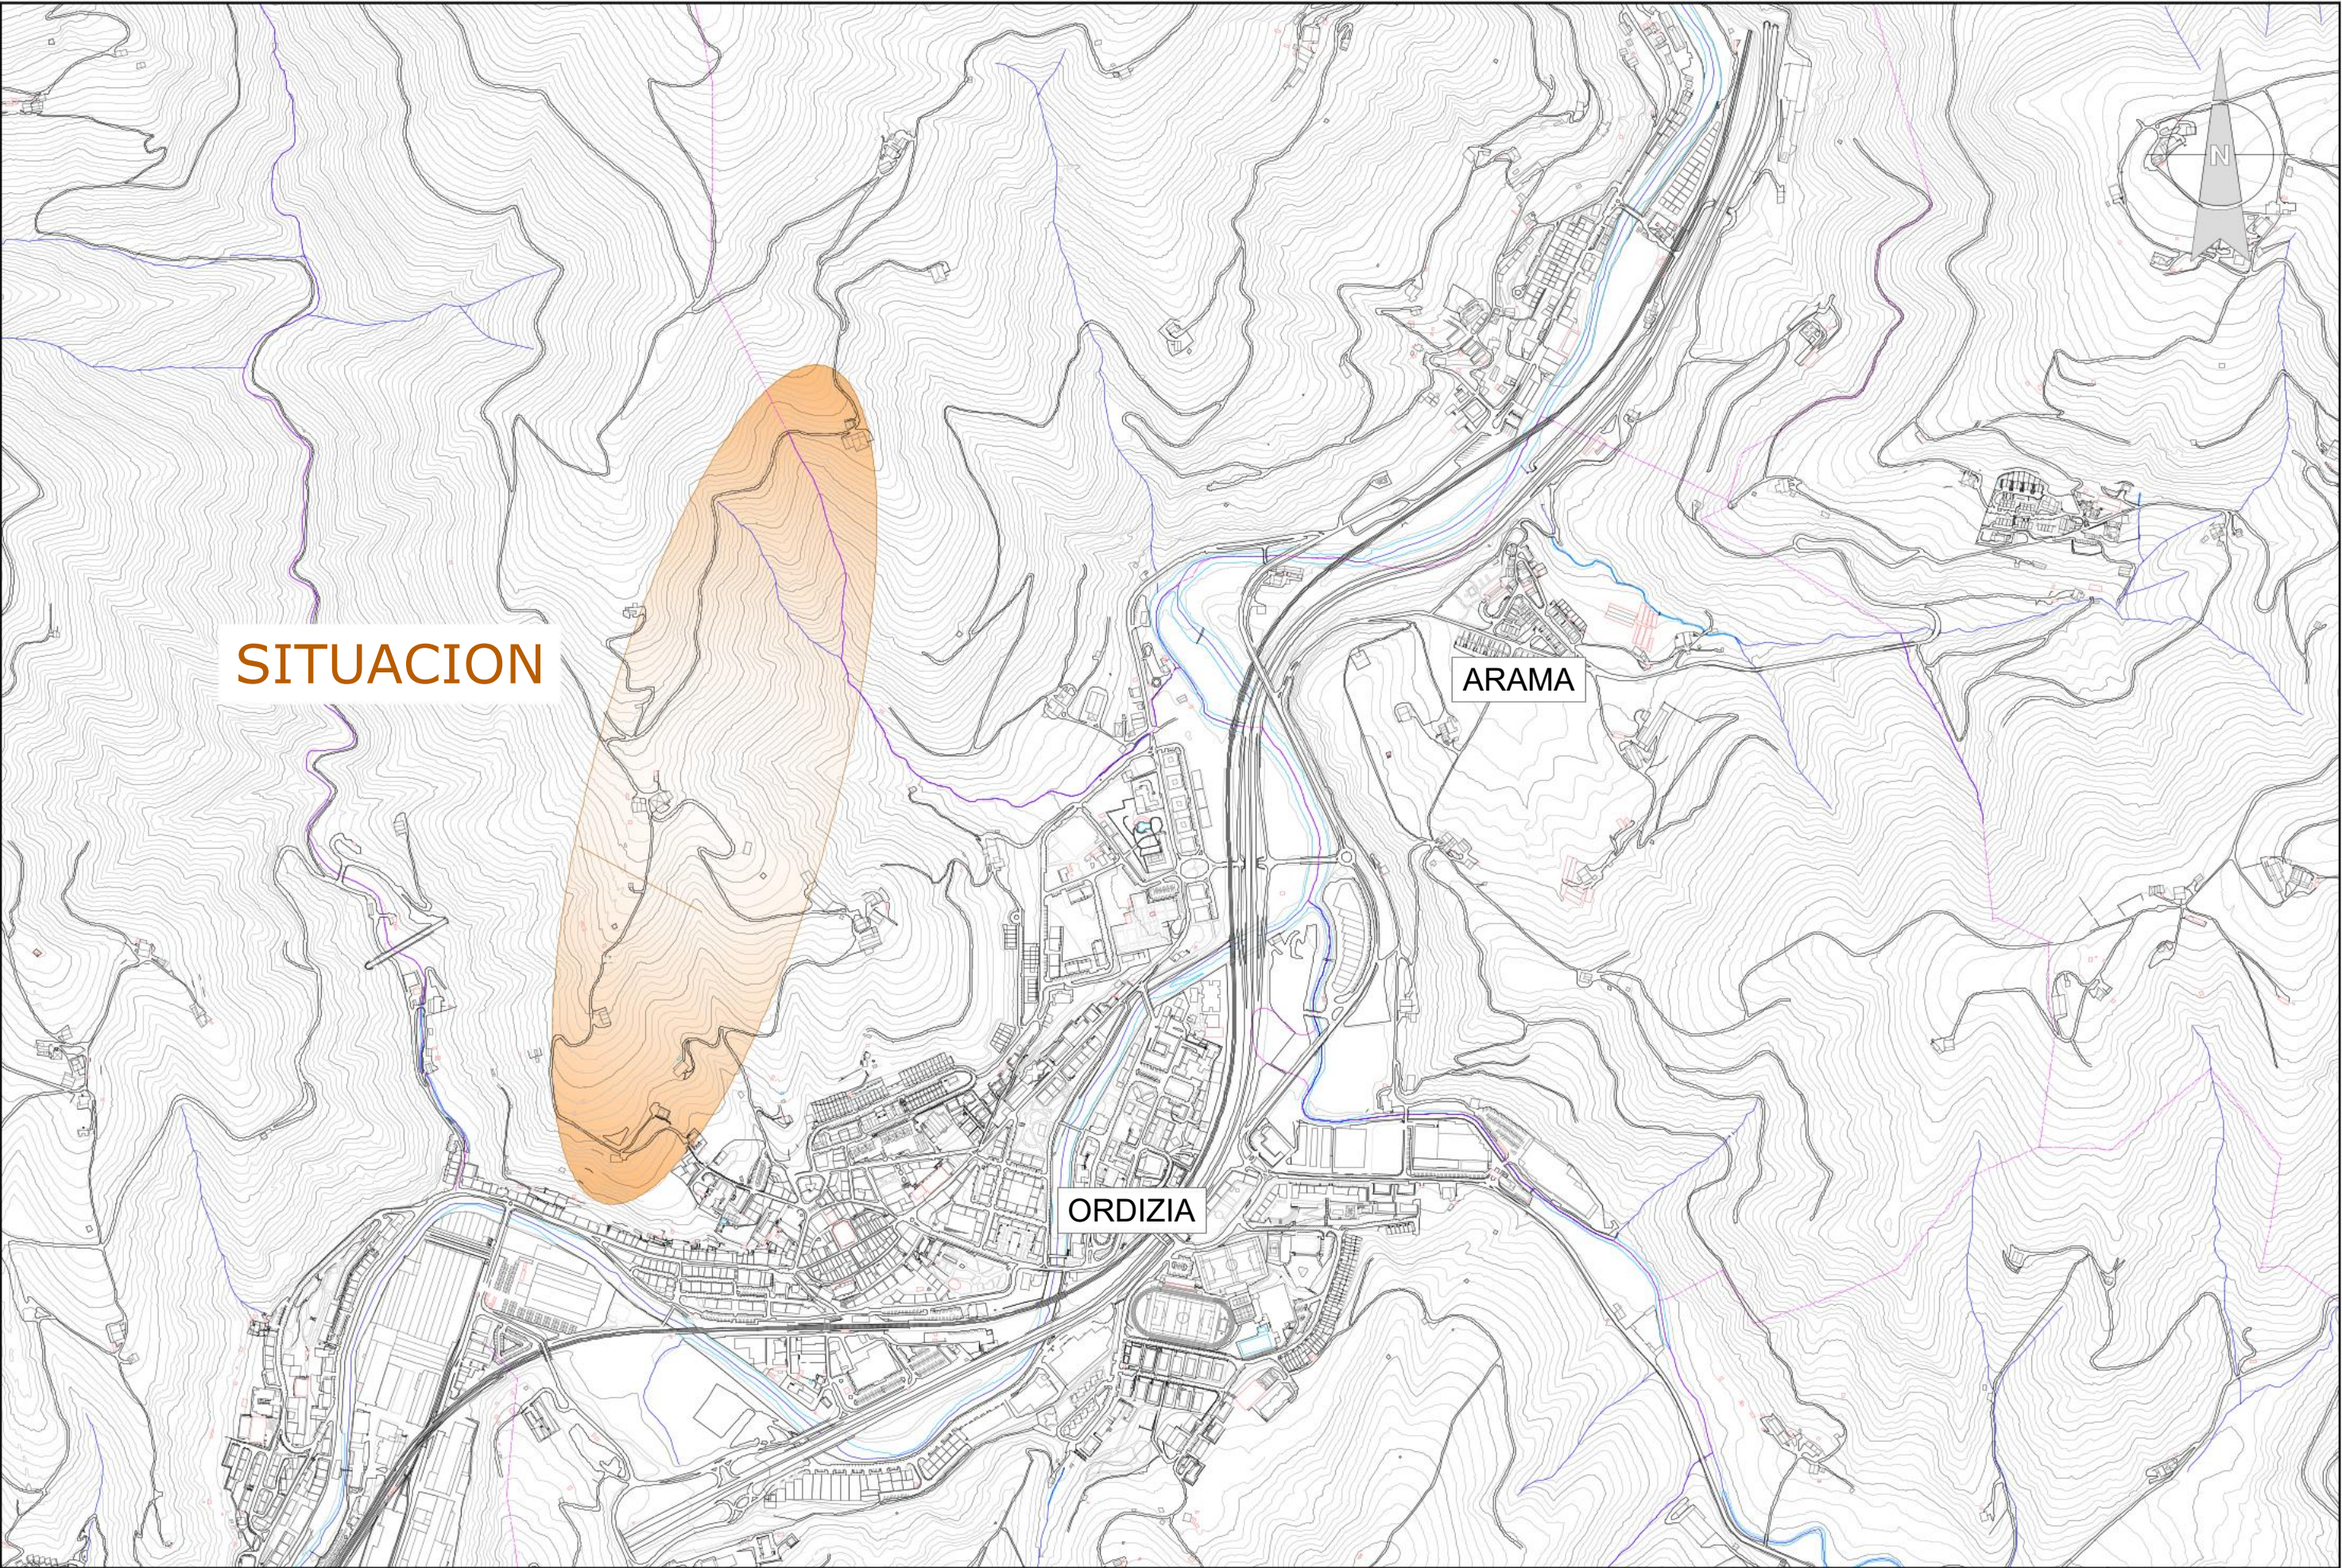

 Gipuzkoako Ur Kontsortzioa Gipuzkoako Urak	Proiektuaren izena / Título del Proyecto OTADIZABALETIK ARETA UR-BILTEGIRA JAISTEA (ORDIZIA) BAJADA DESDE OTADIZABAL A DEPÓSITO ARETA (ORDIZIA)	Gakoa / Clave 90160045 Data / Fecha 2026ko UZTAILA JULIO de 2026	Gipuzkoako Urak-eko Azpiegituren Garapen Sailak zuzenduriko proiektua Proyecto dirigido por el Departamento de Desarrollo de Infraestructuras de Gipuzkoako Urak	Proiektuaren egilea / Autor/a del Proyecto EL INGENIERO DE CAMINOS, CAÑALES Y PUERTOS  MIGUEL A. OTERO COLEGIADO Nº 10.437	Planoaren izenburua / Título del plano KOKAPENA SITUACIÓN	Eskala / Escala A3: 1/10.000 A1: 1/5.000	Plano zk. / Plano nº 01 Orria / Hoja 1 de 1
---	---	--	---	--	---	--	---

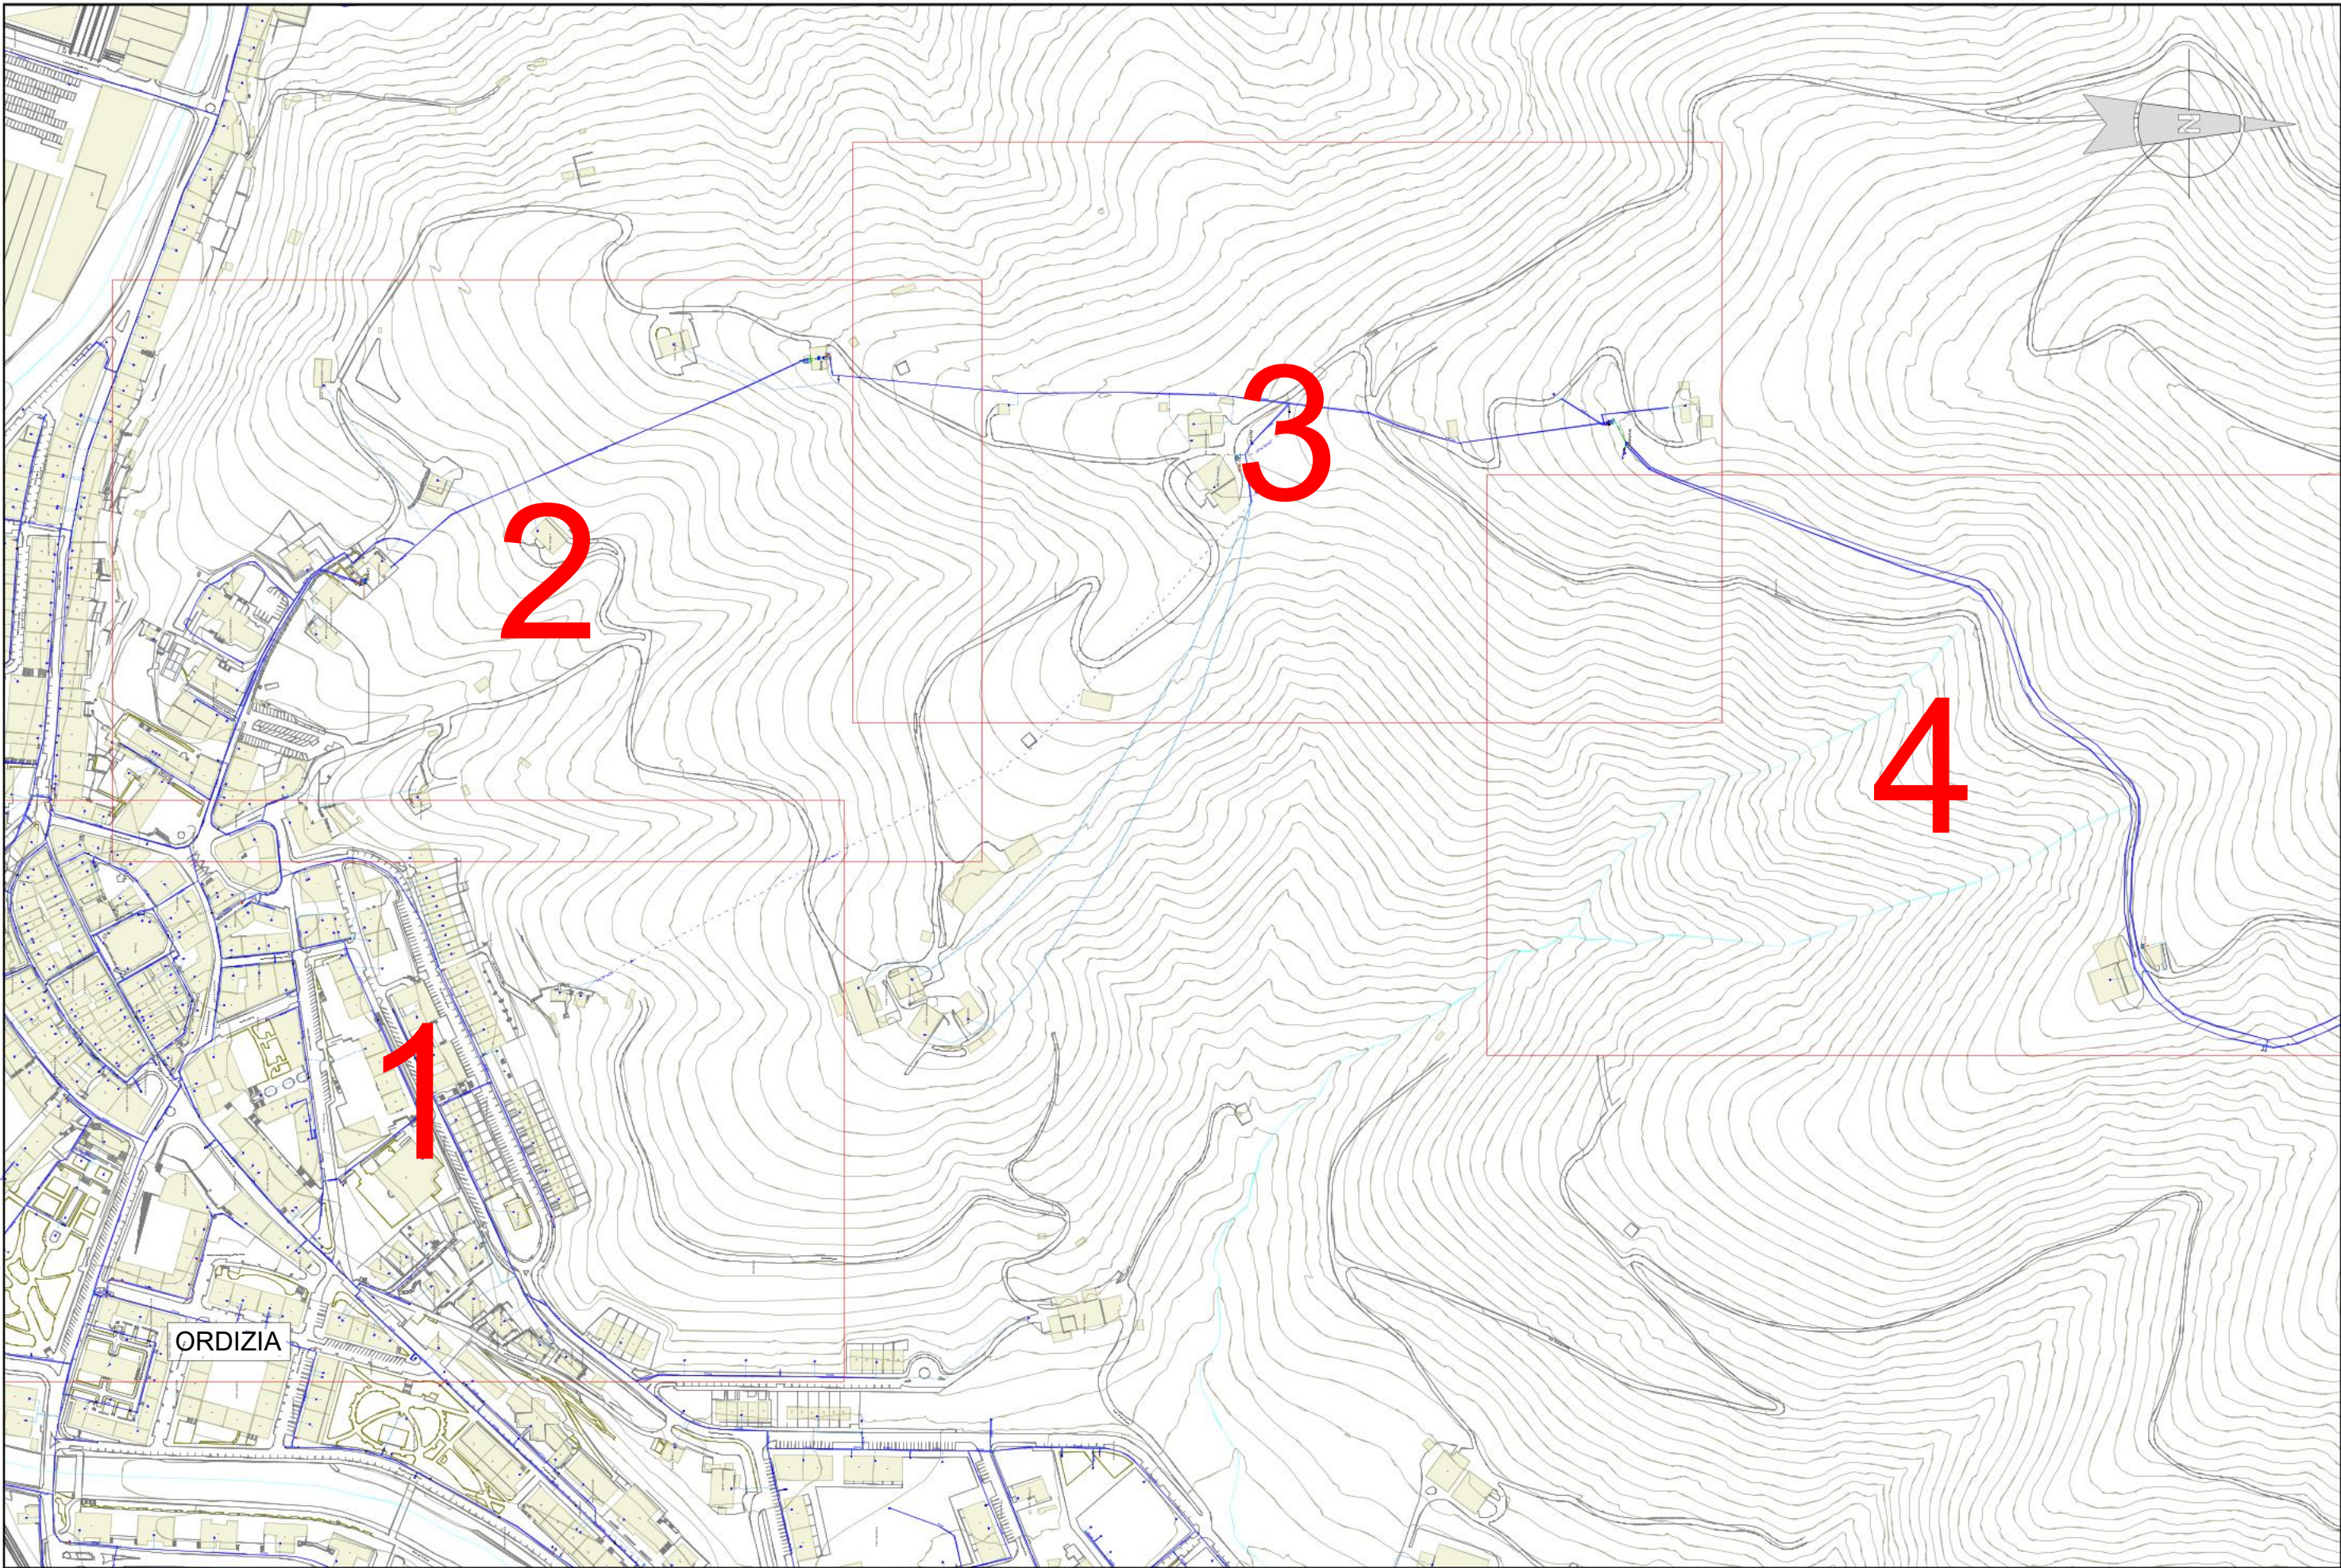

 Gipuzkoako Ur Kontsultak Gipuzkoako Urak	Proiektuaren izena / Título del Proyecto OTADIZABALETIK ARETA UR-BILTEGIRA JAISTEA (ORDIZIA) BAJADA DESDE OTADIZABAL A DEPÓSITO ARETA (ORDIZIA)	Gakoa / Clave 90160045 Data / Fecha 2026ko UZTAILA JULIO de 2026	Gipuzkoako Urak-eko Azpiegituren Garapen Sailak zuzenduriko proiektua Proyecto dirigido por el Departamento de Desarrollo de Infraestructuras de Gipuzkoako Urak	Proiektuaren egilea / Autor/a del Proyecto EL INGENIERO DE CAMINOS, CANALES Y PUERTOS  MIGUEL A. OTERO COLEGIADO Nº 10.437	Planoaren izenburua / Título del plano EGUNGO EGOERA. UR HORNIDURA ESTADO ACTUAL. ABASTECIMIENTO	Eskala / Escala A3: 1/4.000 A1: 1/2.000	Plano zk. / Plano nº 02 Orria / Hoja 1 de 5
--	---	--	--	--	--	---	--

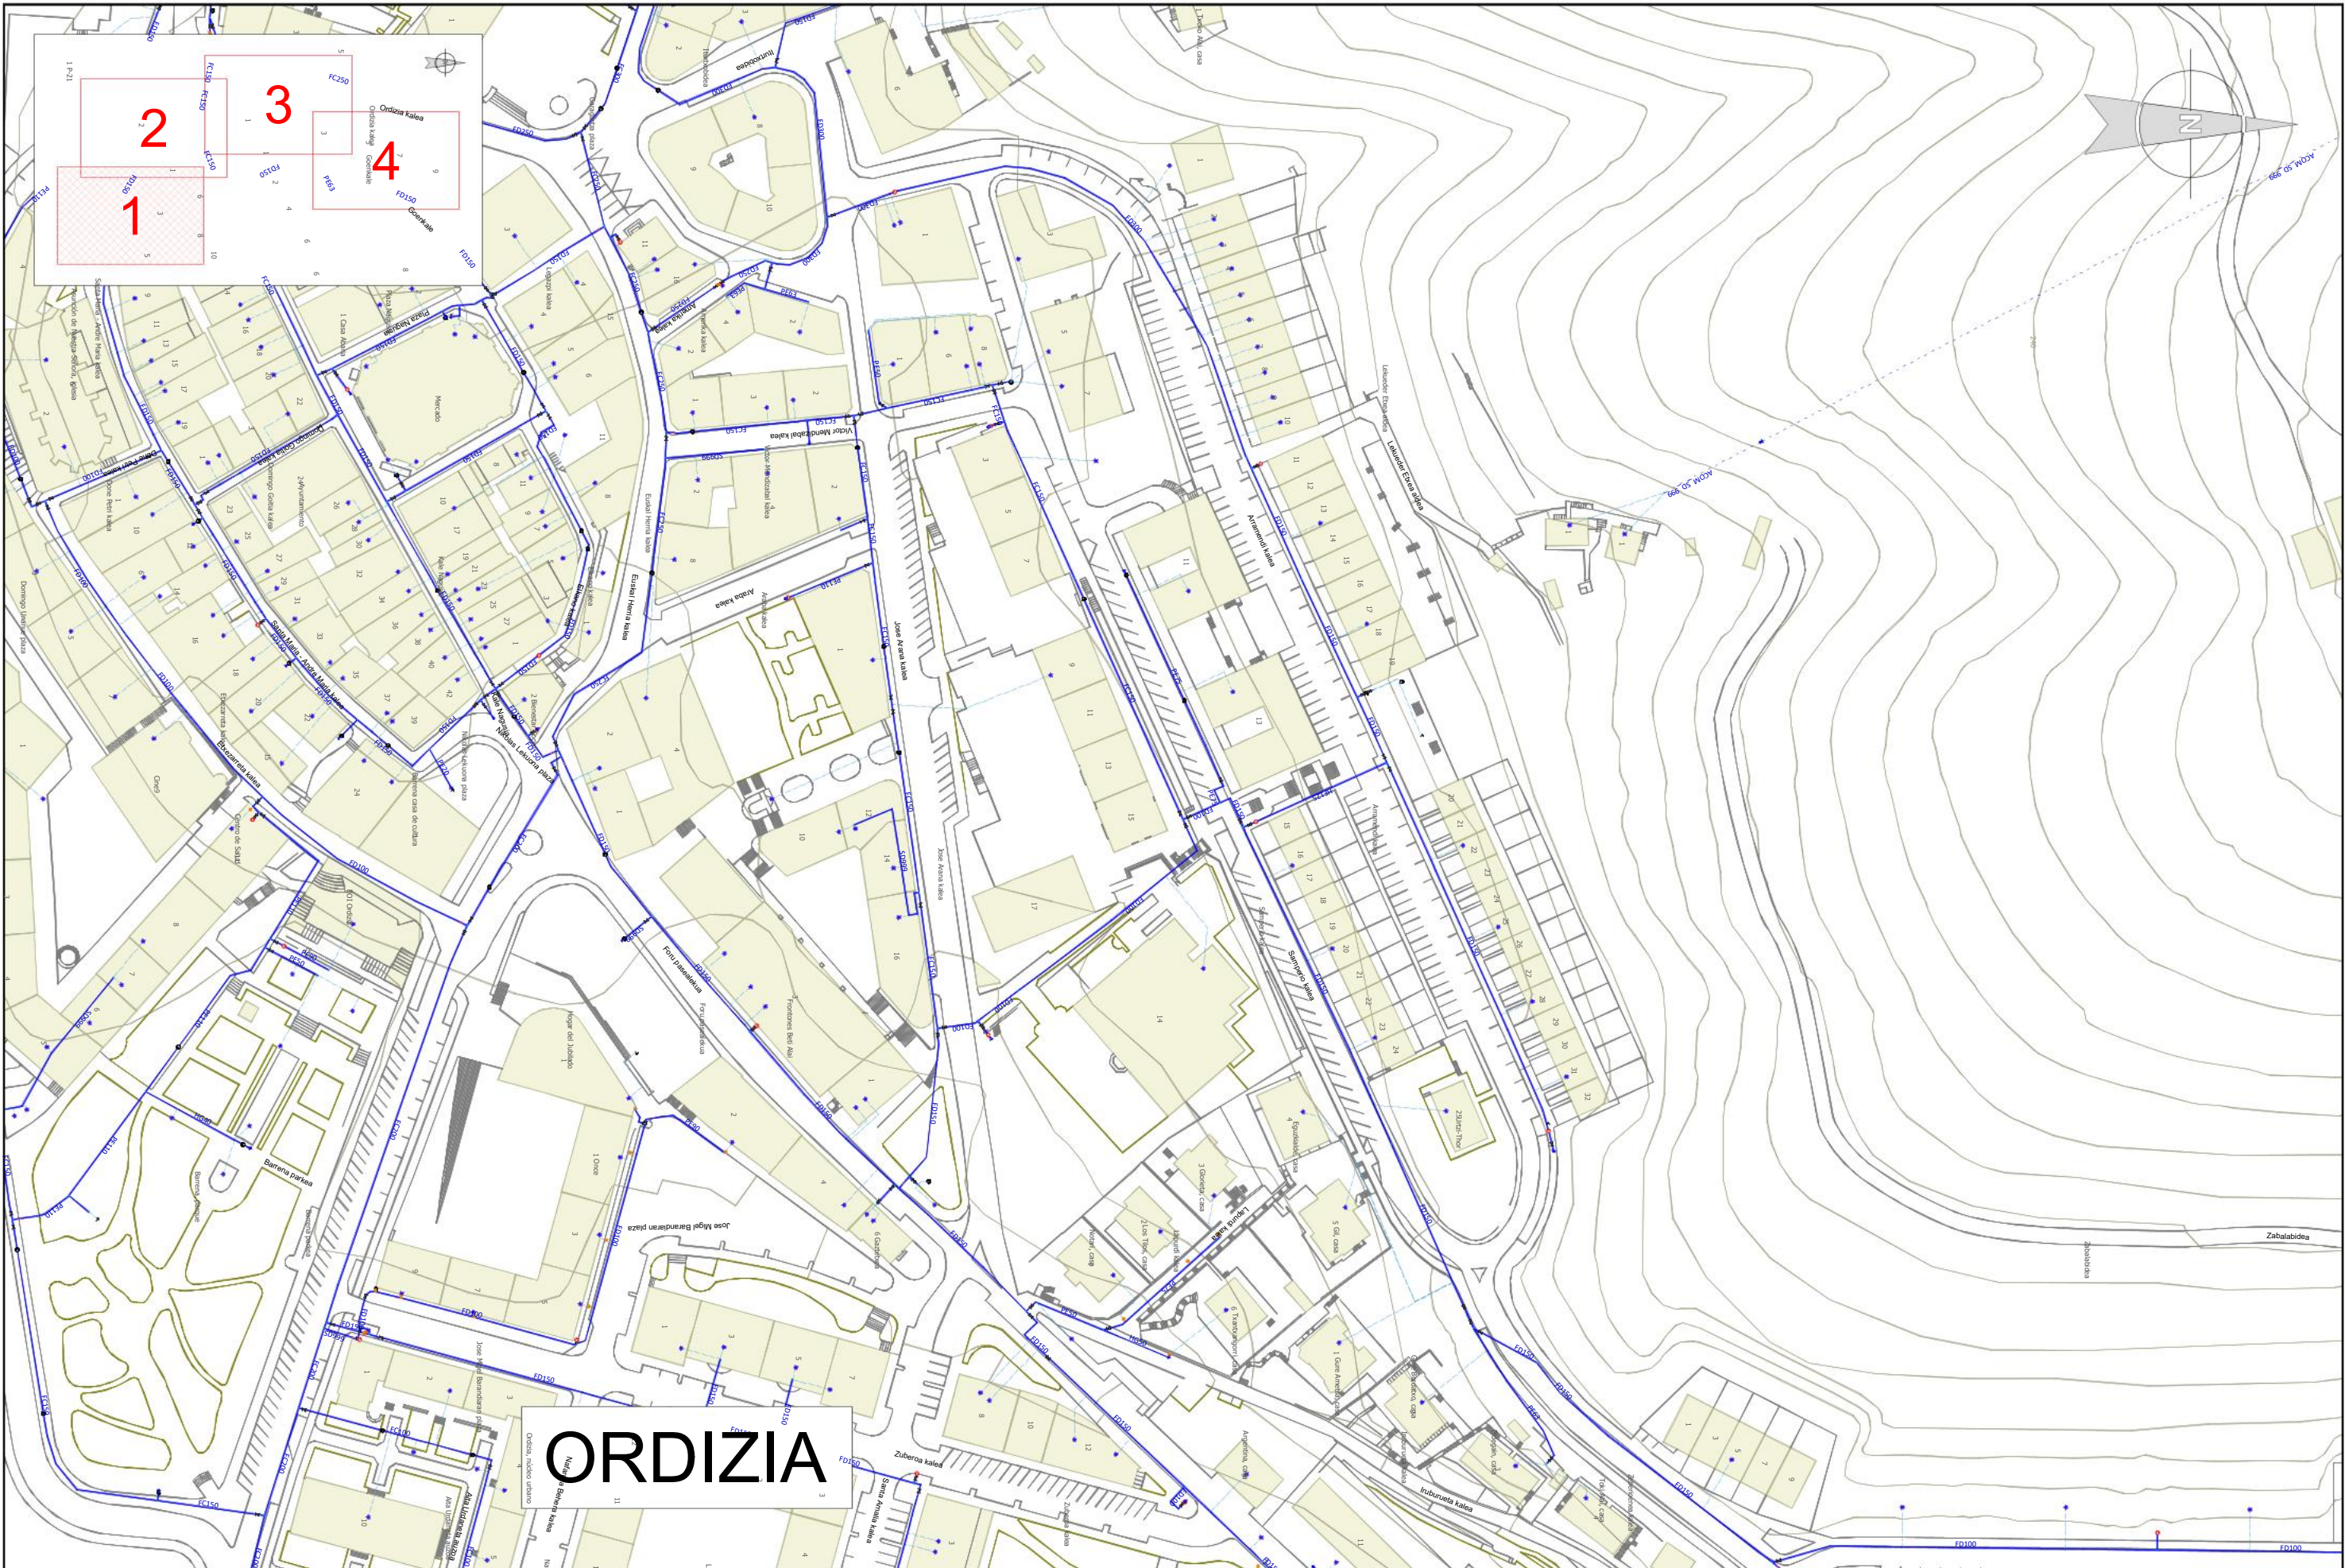

ORDIZIA



Proiektuaren izena / Título del Proyecto
OTADIZABALETIK ARETA UR-BILTEGIRA JAISTEA (ORDIZIA)
BAJADA DESDE OTADIZABAL A DEPÓSITO ARETA (ORDIZIA)

Gakoa / Clave
90160045
Data / Fecha
2026ko UZTAILA
JULIO de 2026

Gipuzkoako Urak-eko Azpiegituren
Garapen Sailak zuzenduriko proiektua
Proyecto dirigido por el Departamento de
Desarrollo de Infraestructuras de
Gipuzkoako Urak




Proiektuaren egilea / Autor/a del Proyecto
EL INGENIERO DE
CAMINOS, CAÑALES Y PUERTOS

MIGUEL A. OTERO
COLEGIADO Nº 10.437


Planoaren izenburua / Título del plano
EGUNGO EGOERA. UR HORNIDURA
ESTADO ACTUAL. ABASTECIMIENTO

Eskala / Escala
A3: 1/1.500
A1: 1/750


Plano zk. / Plano nº
02
Orria / Hoja
2 de 5

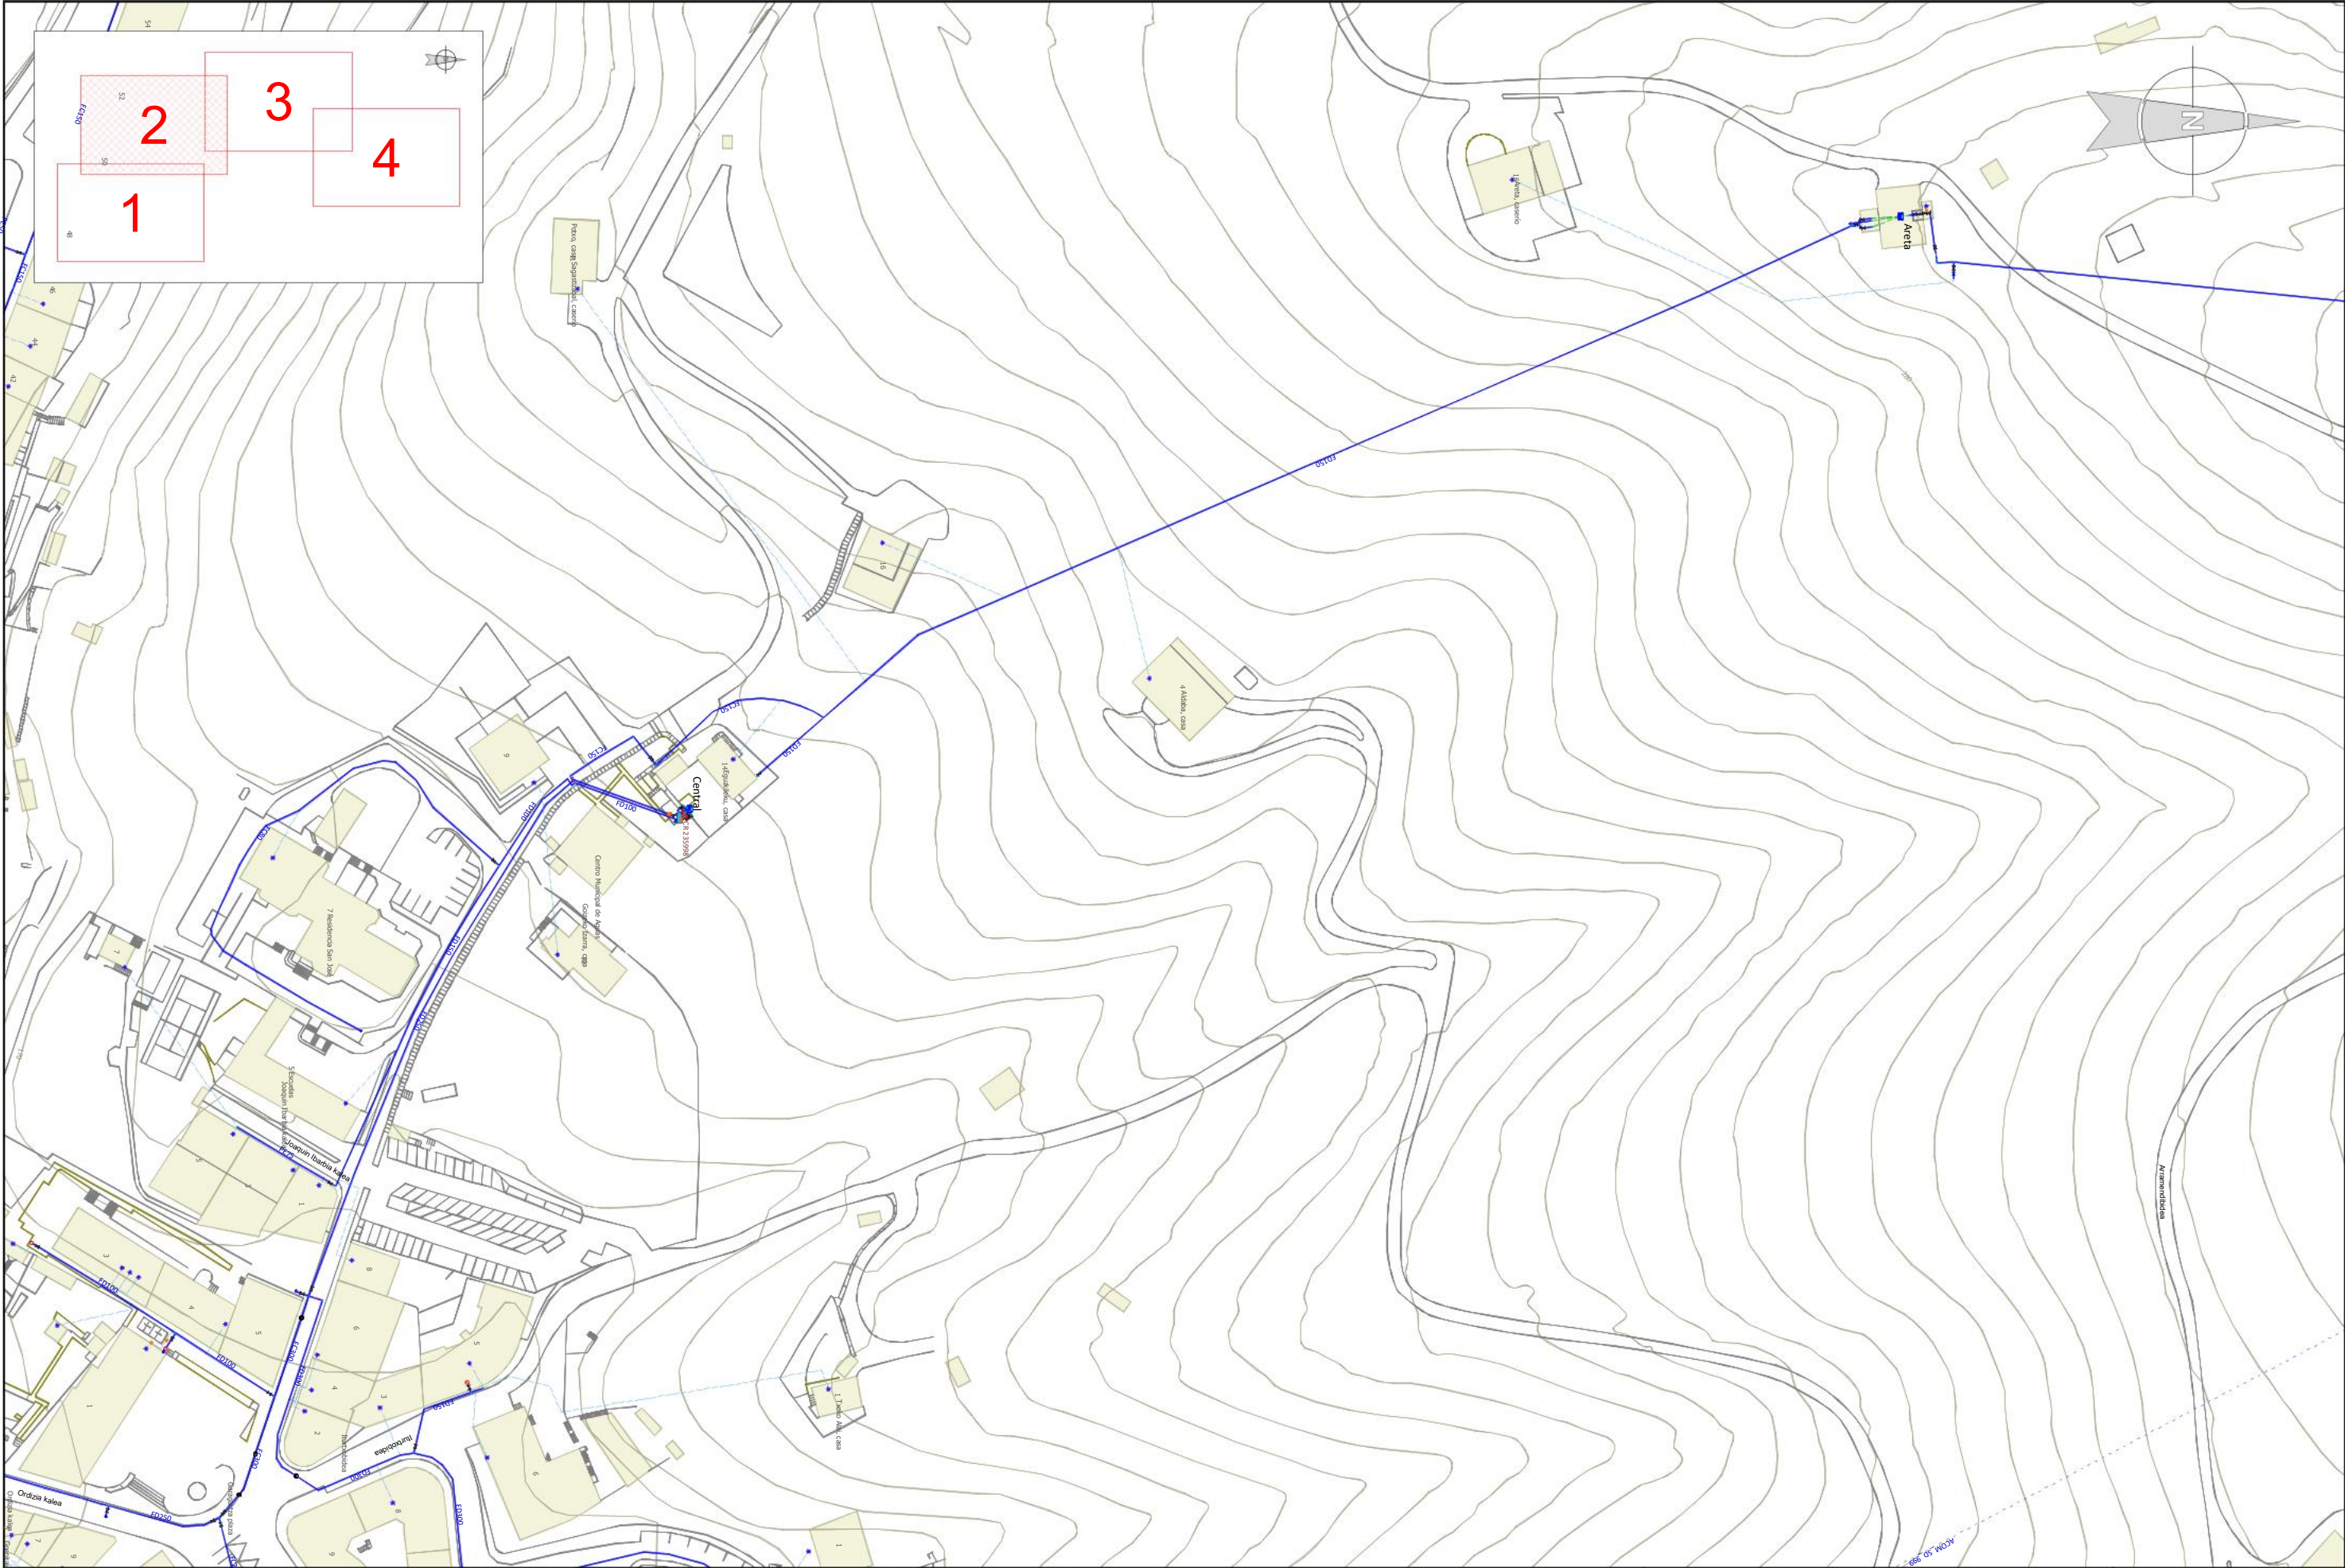


 Gipuzkoako Ur Kontsortzioa Gipuzkoako Urak	Proiektuaren izena / Título del Proyecto OTADIZABALETIK ARETA UR-BILTEGIRA JAISTEA (ORDIZIA) BAJADA DESDE OTADIZABAL A DEPÓSITO ARETA (ORDIZIA)	Gakoa / Clave 90160045 Data / Fecha 2026ko UZTAILA JULIO de 2026	Gipuzkoako Urak-eko Azpiegituren Garapen Sailak zuzenduriko proiektua Proyecto dirigido por el Departamento de Desarrollo de Infraestructuras de Gipuzkoako Urak	Proiektuaren egilea / Autor/a del Proyecto EL INGENIERO DE CAMINOS, CANALES Y PUERTOS  MIGUEL A. OTERO COLEGIADO Nº 10.437	Planoaren izenburua / Título del plano EGUNGO EGOERA. UR HORNIDURA ESTADO ACTUAL. ABASTECIMIENTO	Eskala / Escala A3: 1/1.500 A1: 1/750	Plano zk. / Plano nº 02 Orria / Hoja 3 de 5
---	---	--	---	--	--	---	---

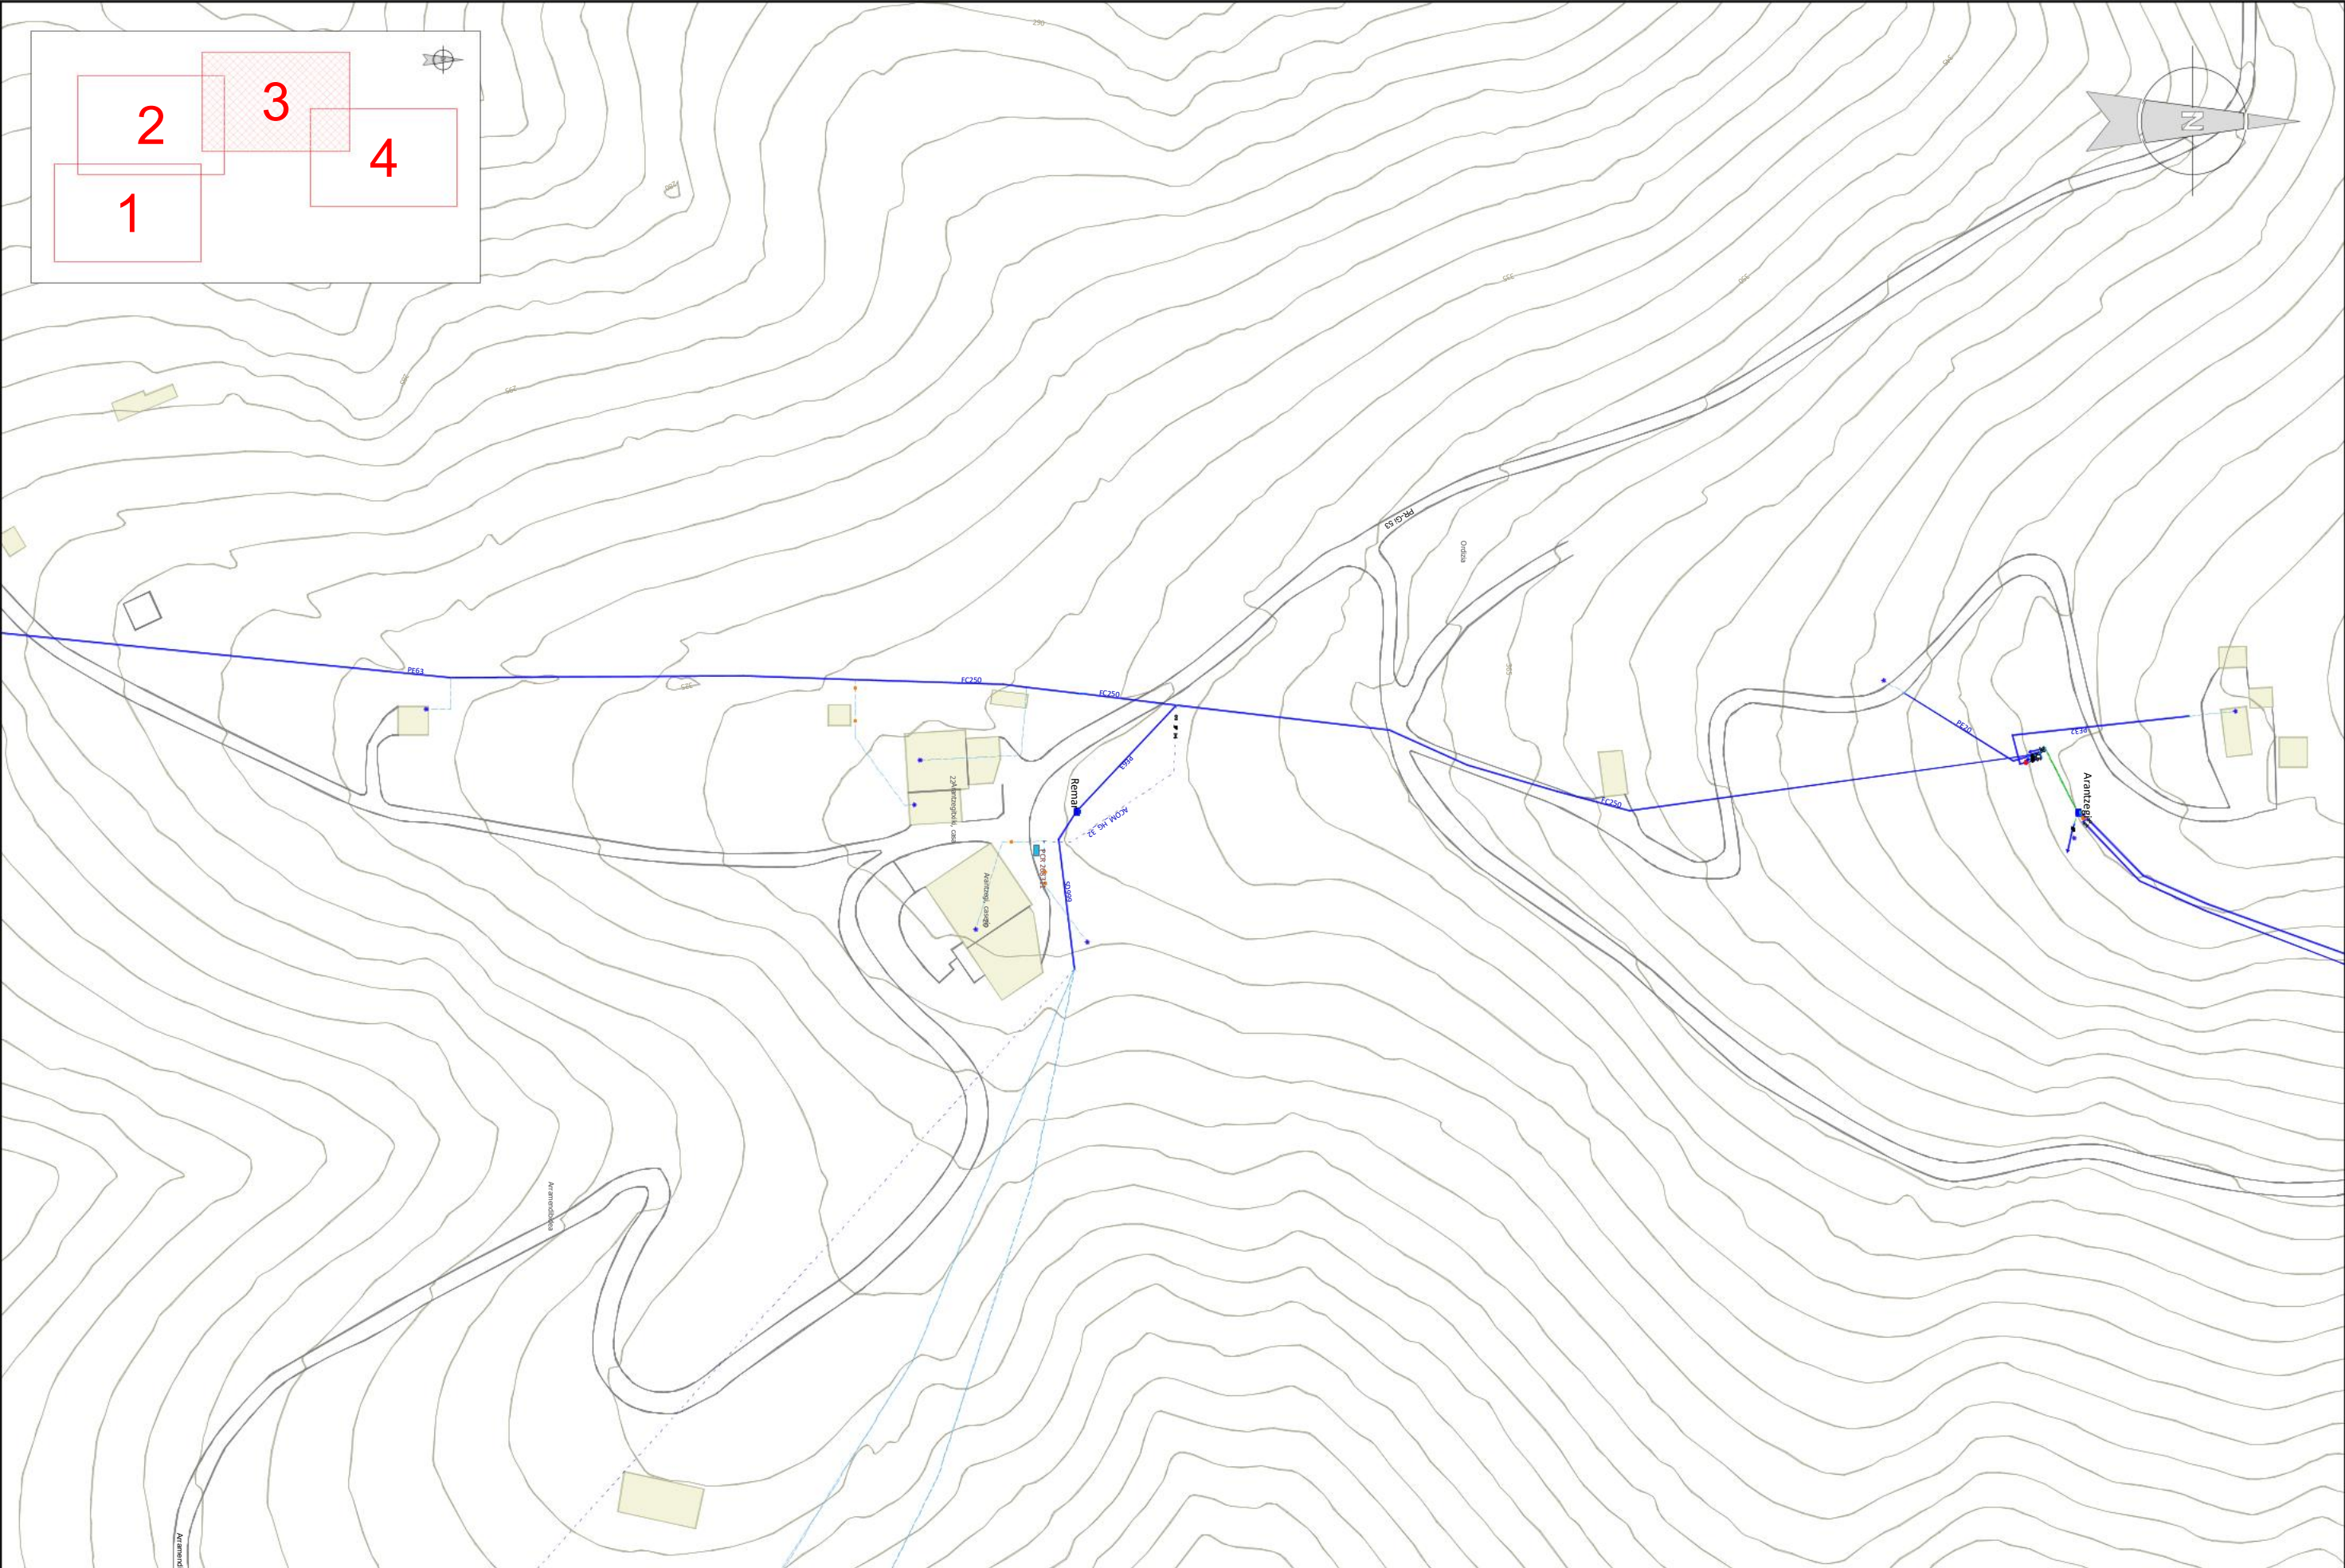


 Gipuzkoako Ur Kontsortzioa Gipuzkoako Urak	Proiektuaren izena / Título del Proyecto OTADIZABAELEK AETA UR-BILTEGIRA JAISTEA (ORDIZIA) BAJADA DESDE OTADIZABAL A DEPÓSITO AETA (ORDIZIA)	Gakoa / Clave 90160045	Gipuzkoako Urak-eko Azpiegituren Garapen Sailak zuzenduriko proiektua Proyecto dirigido por el Departamento de Desarrollo de Infraestructuras de Gipuzkoako Urak	 Proiektuaren egilea / Autor/a del Proyecto EL INGENIERO DE CAMINOS, CAÑALES Y PUERTOS  MIGUEL A. OTERO COLEGIADO Nº 10.437	Planoaren izenburua / Título del plano EGUNGO EGOERA. UR HORNIDURA ESTADO ACTUAL. ABASTECIMIENTO	Eskala / Escala A3: 1/1.500 A1: 1/750	Plano zk. / Plano nº 02
		Data / Fecha 2026ko UZTAILA JULIO de 2026					Orria / Hoja 4 de 5

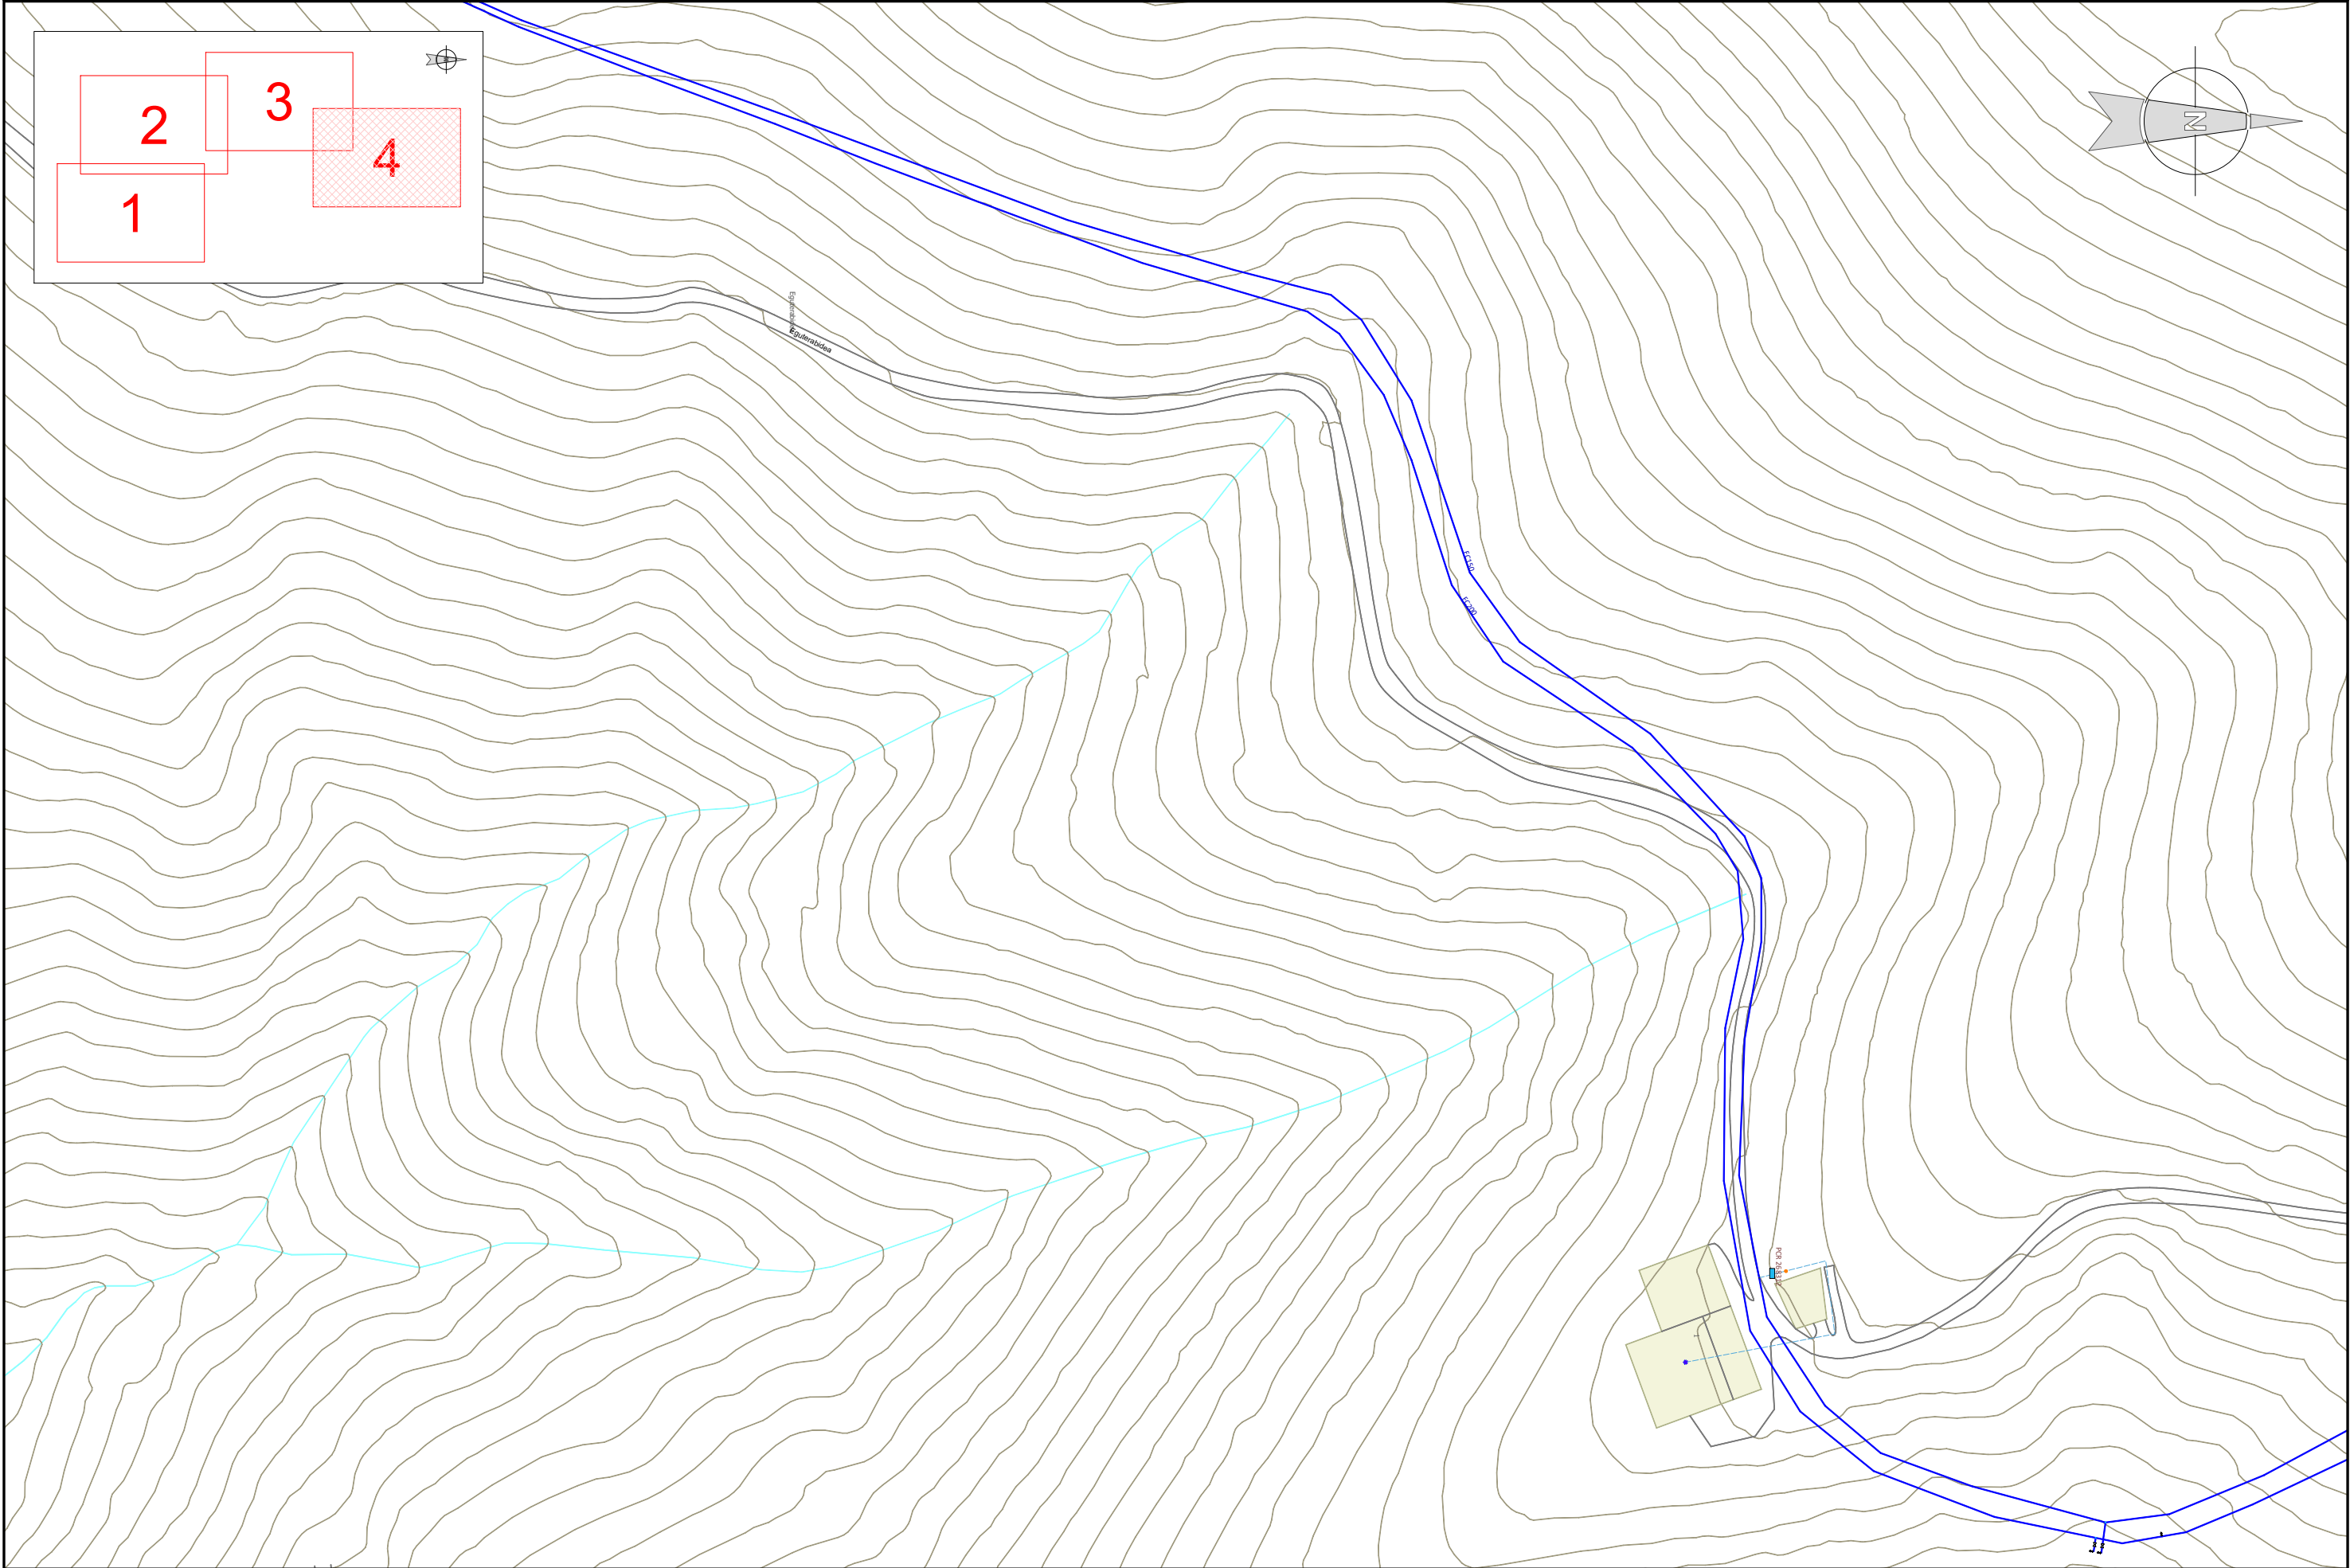

 Gipuzkoako Ur Kontsultak Gipuzkoako Urak	Proiektuaren izena / Título del Proyecto OTADIZABALETIK ARETA UR-BILTEGIRA JAISTEA (ORDIZIA) BAJADA DESDE OTADIZABAL A DEPÓSITO ARETA (ORDIZIA)	Gakoa / Clave 90160045	Gipuzkoako Urak-eko Azpiegituren Garapen Sailak zuzenduriko proiektua Proyecto dirigido por el Departamento de Desarrollo de Infraestructuras de Gipuzkoako Urak	 Proiektuaren egilea / Autor/a del Proyecto EL INGENIERO DE CAMINOS, CAÑALES Y PUERTOS  MIGUEL A. OTERO COLEGIADO Nº 10.437	Planoaren izenburua / Título del plano EGUNGO EGOERA. UR HORNIDURA ESTADO ACTUAL. ABASTECIMIENTO	Eskala / Escala A3: 1/1.500 A1: 1/750	Plano zk. / Plano nº 02
		Data / Fecha 2026ko UZTAILA JULIO de 2026					Orria / Hoja 5 de 5

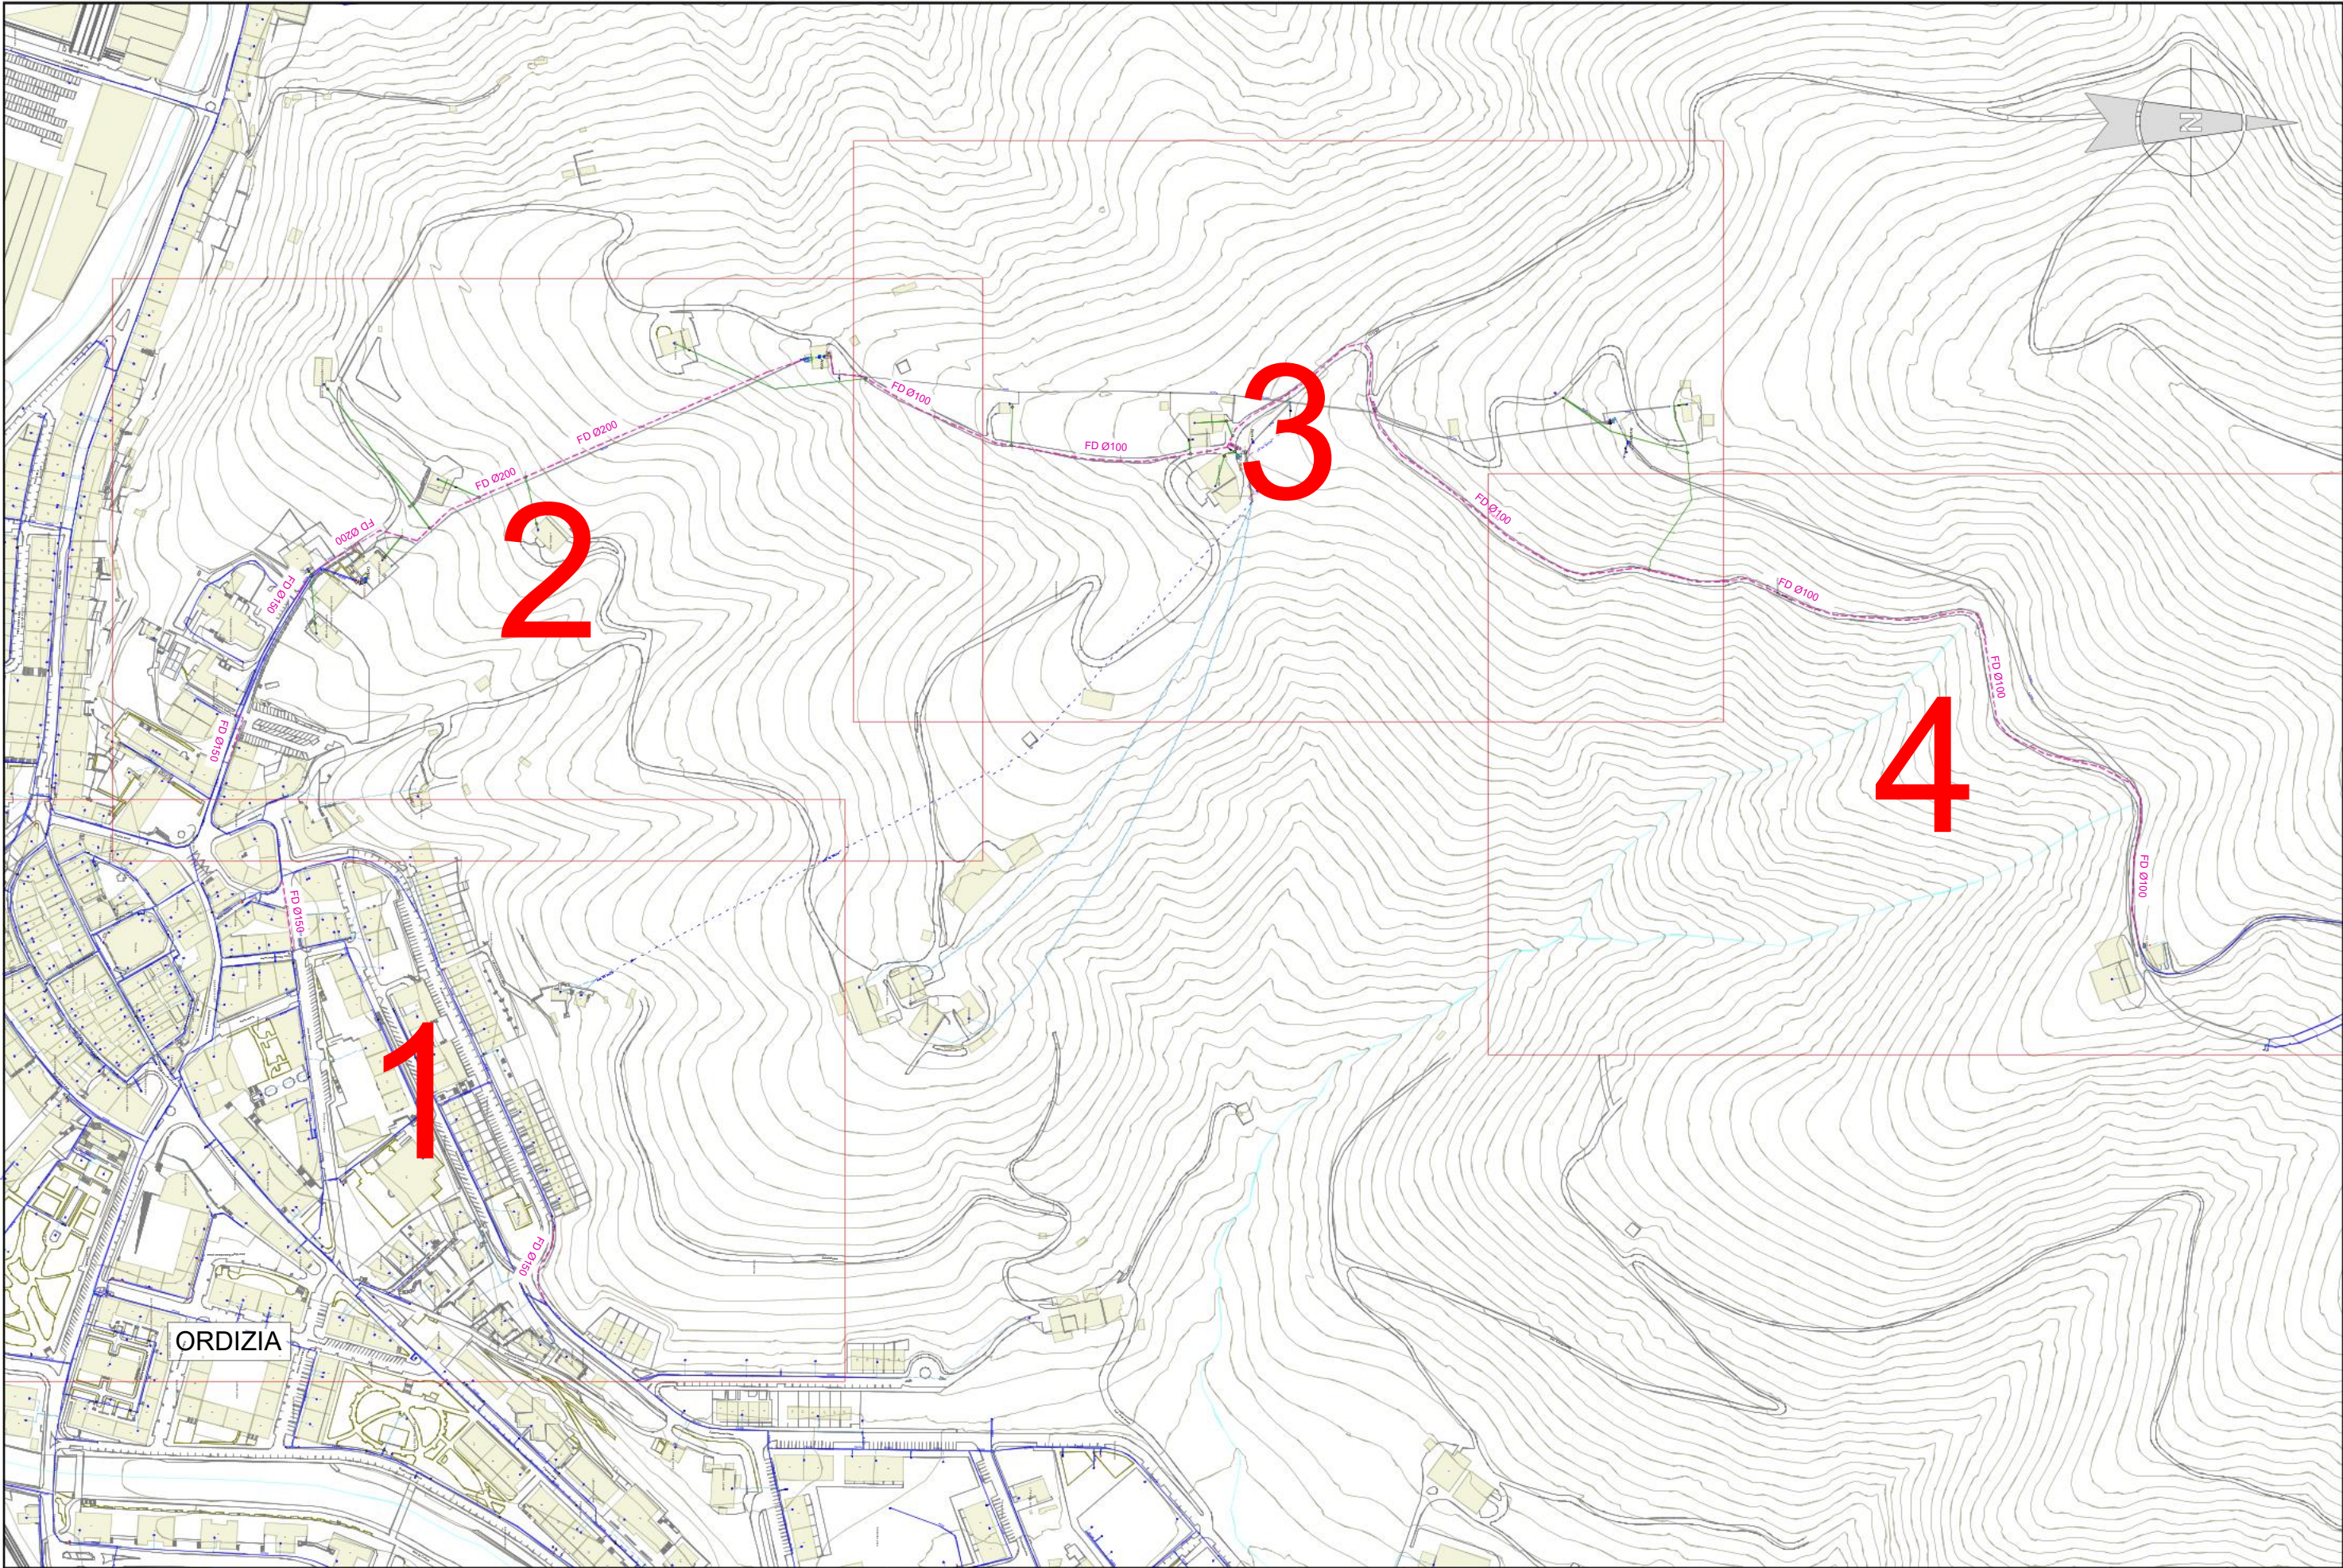


 Gipuzkoako Ur Kontsortzioa Gipuzkoako Urak	Proiektuaren izena / Título del Proyecto OTADIZABAELEK AETA UR-BILTEGIRA JAISTEA (ORDIZIA) BAJADA DESDE OTADIZABAL A DEPÓSITO AETA (ORDIZIA)	Gakoa / Clave 90160045 Data / Fecha 2026ko UZTAILA JULIO de 2026	Gipuzkoako Urak-eko Azpiegituren Garapen Sailak zuzenduriko proiektua Proyecto dirigido por el Departamento de Desarrollo de Infraestructuras de Gipuzkoako Urak	Proiektuaren egilea / Autor/a del Proyecto EL INGENIERO DE CAMINOS, CANALES Y PUERTOS  MIGUEL A. OTERO COLEGIADO Nº 10.437	Planoaren izenburua / Título del plano PROIEKTATUTAKO EGOERA. UR HORNIDURA ESTADO PROYECTADO. ABASTECIMIENTO	Eskala / Escala A3: 1/4.000 A1: 1/2.000	Plano zk. / Plano nº 03 Orria / Hoja 1 de 5
--	--	--	--	--	--	---	--

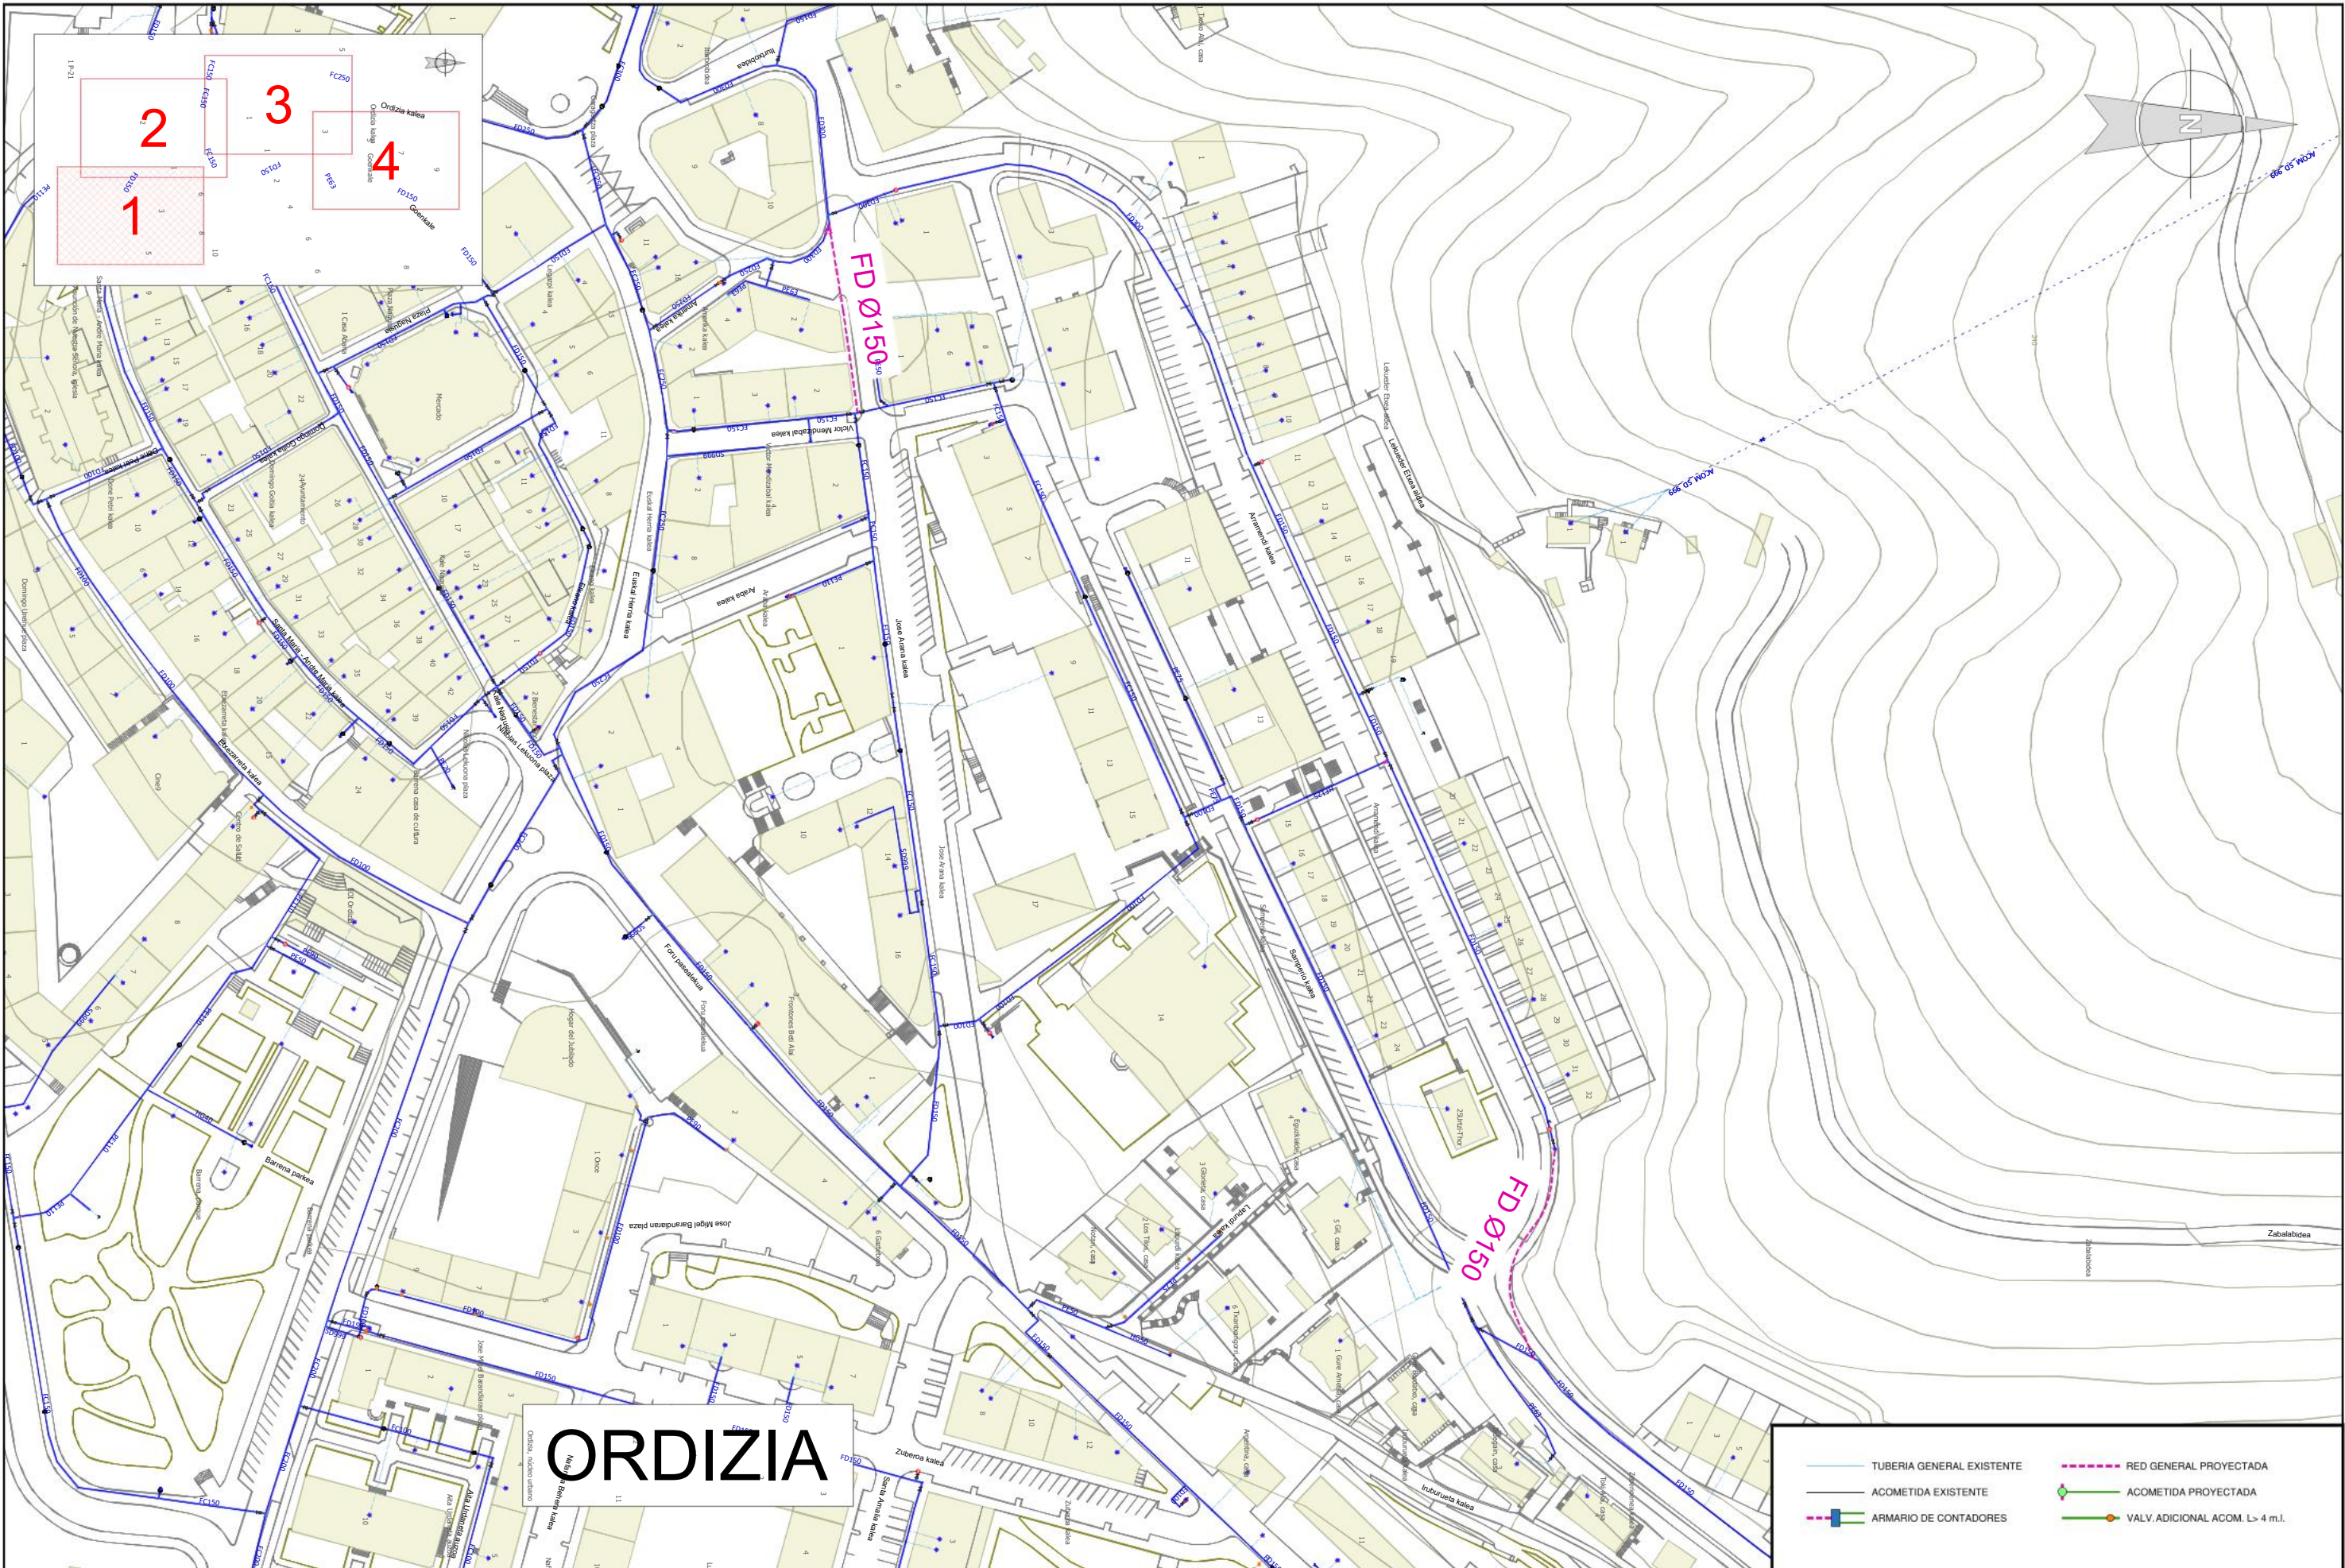


ORDIZIA

	TUBERIA GENERAL EXISTENTE		RED GENERAL PROYECTADA
	ACOMETIDA EXISTENTE		ACOMETIDA PROYECTADA
	ARMARIO DE CONTADORES		VALV. ADICIONAL ACOM. L > 4 m.l.


	Proiektuaren izena / Título del Proyecto OTADIZABALETIK ARETA UR-BILTEGIRA JAISTEA (ORDIZIA) BAJADA DESDE OTADIZABAL A DEPÓSITO ARETA (ORDIZIA)	Gakoa / Clave 90160045	Gipuzkoako Urak-eko Azpiegituren Garapen Sailak zuzenduriko proiektua Proyecto dirigido por el Departamento de Desarrollo de Infraestructuras de Gipuzkoako Urak	Proiektuaren egilea / Autor/a del Proyecto EL INGENIERO DE CAMINOS, CAÑALES Y PUERTOS MIGUEL A. OTERO COLEGIADO Nº 10.437	Planoaren izenburua / Título del plano PROIEKTATUTAKO EGOERA. UR HORNIDURA ESTADO PROYECTADO. ABASTECIMIENTO	Eskala / Escala A3: 1/1.500 A1: 1/750	Plano zk. / Plano nº 03 Orria / Hoja 2 de 5
--	--	---------------------------	---	--	---	---	---

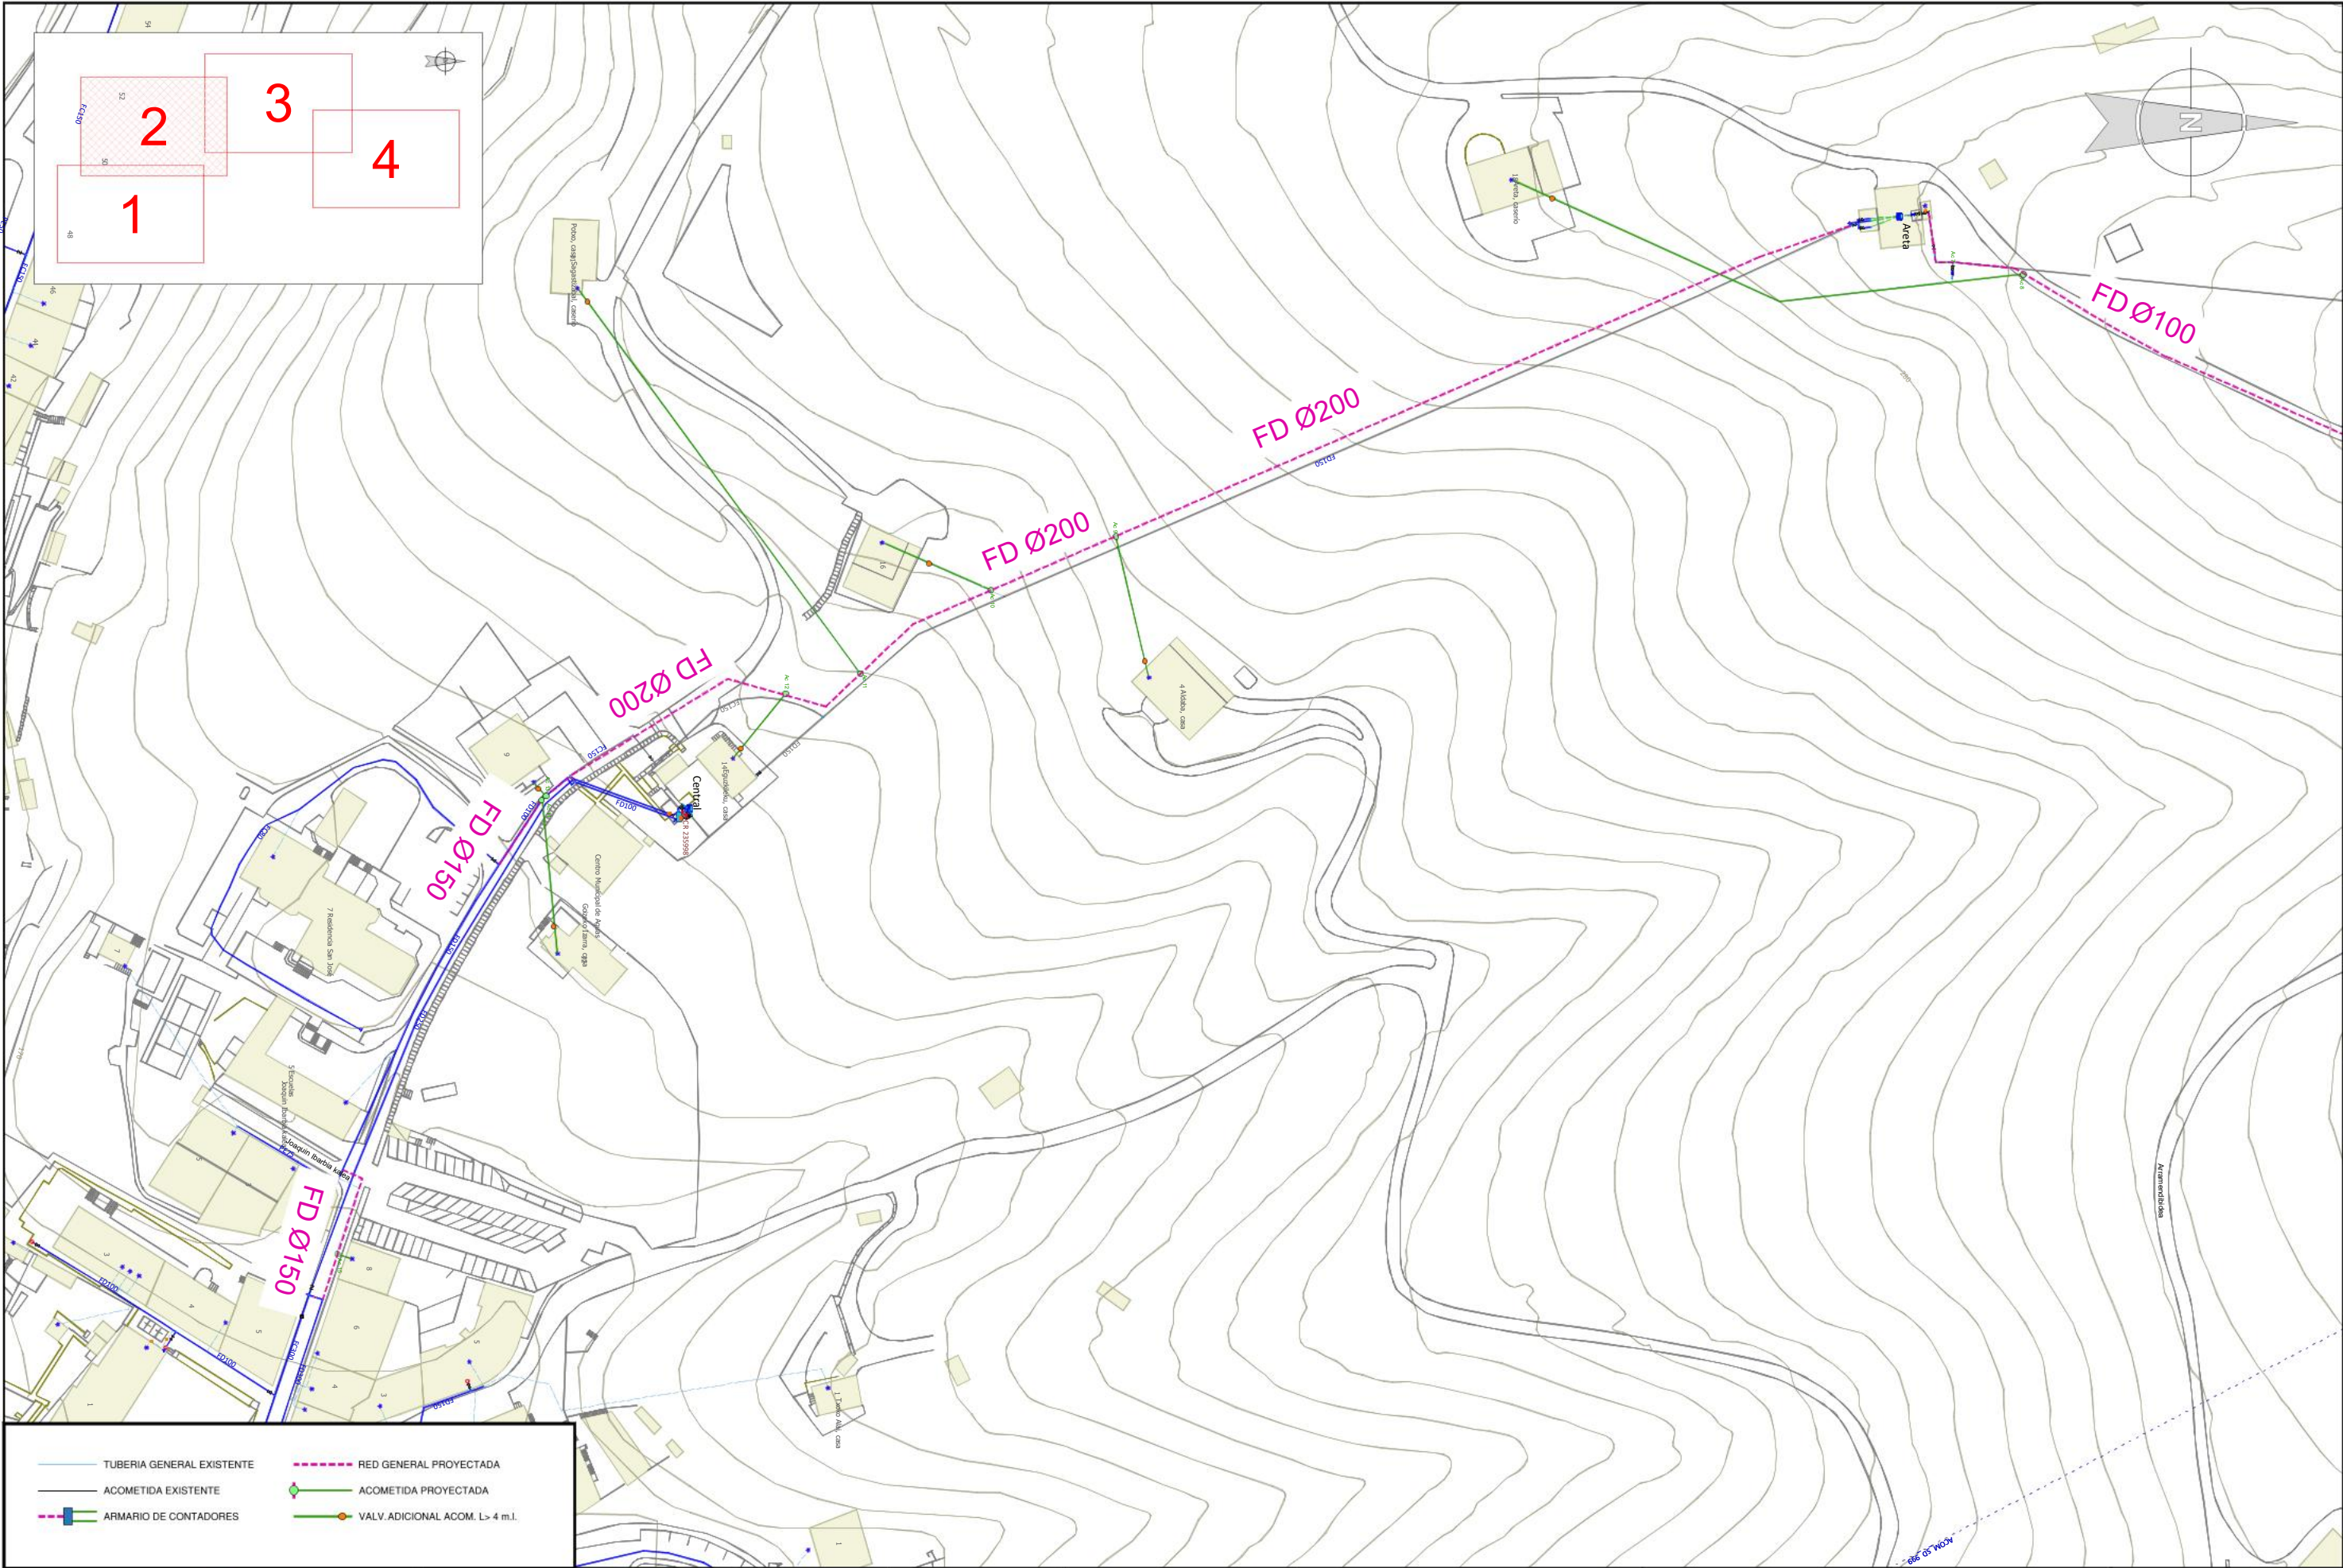

 Gipuzkoako Ur Kontsultak Gipuzkoako Urak	Proiektuaren izena / Título del Proyecto OTADIZABATEK ARETA UR-BILTEGIRA JAISTEA (ORDIZIA) BAJADA DESDE OTADIZABAL A DEPÓSITO ARETA (ORDIZIA)	Gakoa / Clave 90160045 Data / Fecha 2026ko UZTAILA JULIO de 2026	Gipuzkoako Urak-eko Azpiegituren Garapen Sailak zuzenduriko proiektua Proyecto dirigido por el Departamento de Desarrollo de Infraestructuras de Gipuzkoako Urak	Proiektuaren egilea / Autor/a del Proyecto EL INGENIERO DE CAMINOS, CAÑALES Y PUERTOS  MIGUEL A. OTERO COLEGIADO Nº 10.437	Planoaren izenburua / Título del plano PROIEKTATUTAKO EGOERA. UR HORNIDURA ESTADO PROYECTADO. ABASTECIMIENTO	Eskala / Escala A3: 1/1.500 A1: 1/750	Plano zk. / Plano nº 03 Orria / Hoja 3 de 5
---	---	--	--	--	--	---	--

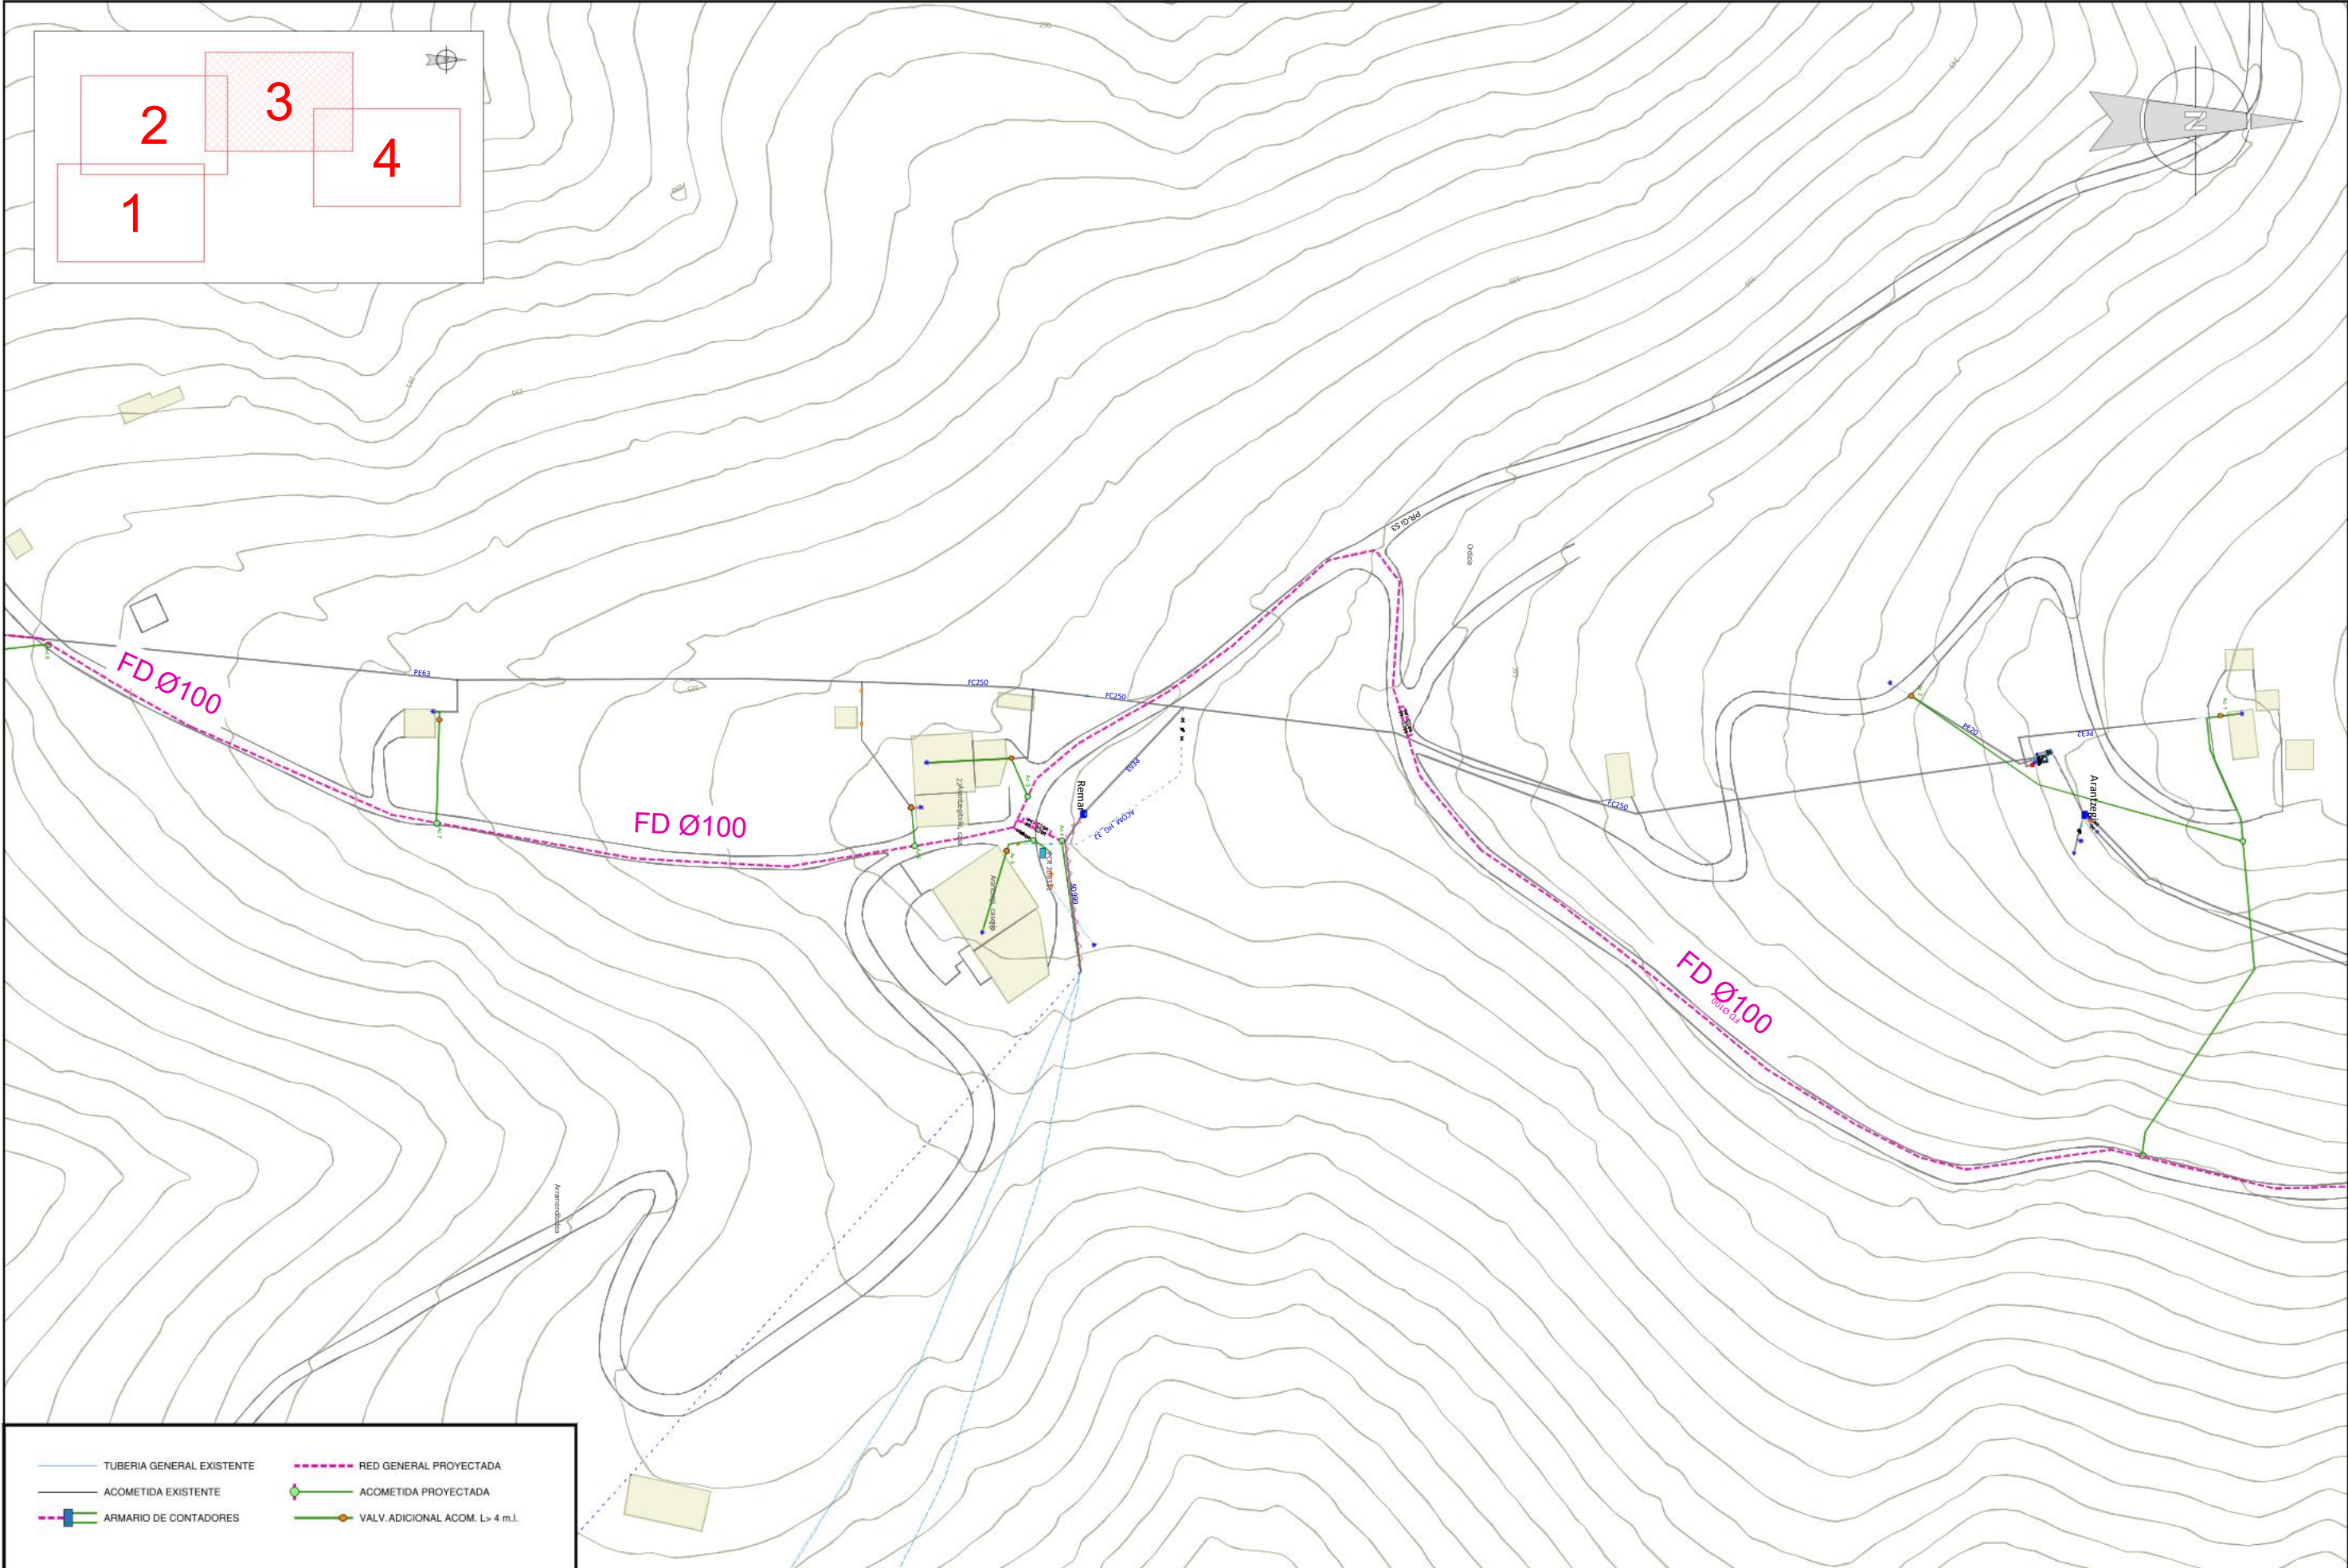

 Gipuzkoako Ur Kontsortzioa Gipuzkoako Urak	Proiektuaren izena / Título del Proyecto OTADIZABAEKIK ARETA UR-BILTEGIRA JAISTEA (ORDIZIA) BAJADA DESDE OTADIZABAL A DEPÓSITO ARETA (ORDIZIA)	Gakoa / Clave 90160045 Data / Fecha 2026ko UZTAILA JULIO de 2026	Gipuzkoako Urak-eko Azpiegituren Garapen Sailak zuzenduriko proiektua Proyecto dirigido por el Departamento de Desarrollo de Infraestructuras de Gipuzkoako Urak	Proiektuaren egilea / Autor/a del Proyecto EL INGENIERO DE CAMINOS, CAÑALES Y PUERTOS  MIGUEL A. OTERO COLEGIADO Nº 10.437	Planoaren izenburua / Título del plano PROIEKTATUTAKO EGOERA. UR HORNIDURA ESTADO PROYECTADO. ABASTECIMIENTO	Eskala / Escala A3: 1/1.500 A1: 1/750	Plano zk. / Plano nº 03 Orria / Hoja 4 de 5
---	--	--	--	--	--	---	--

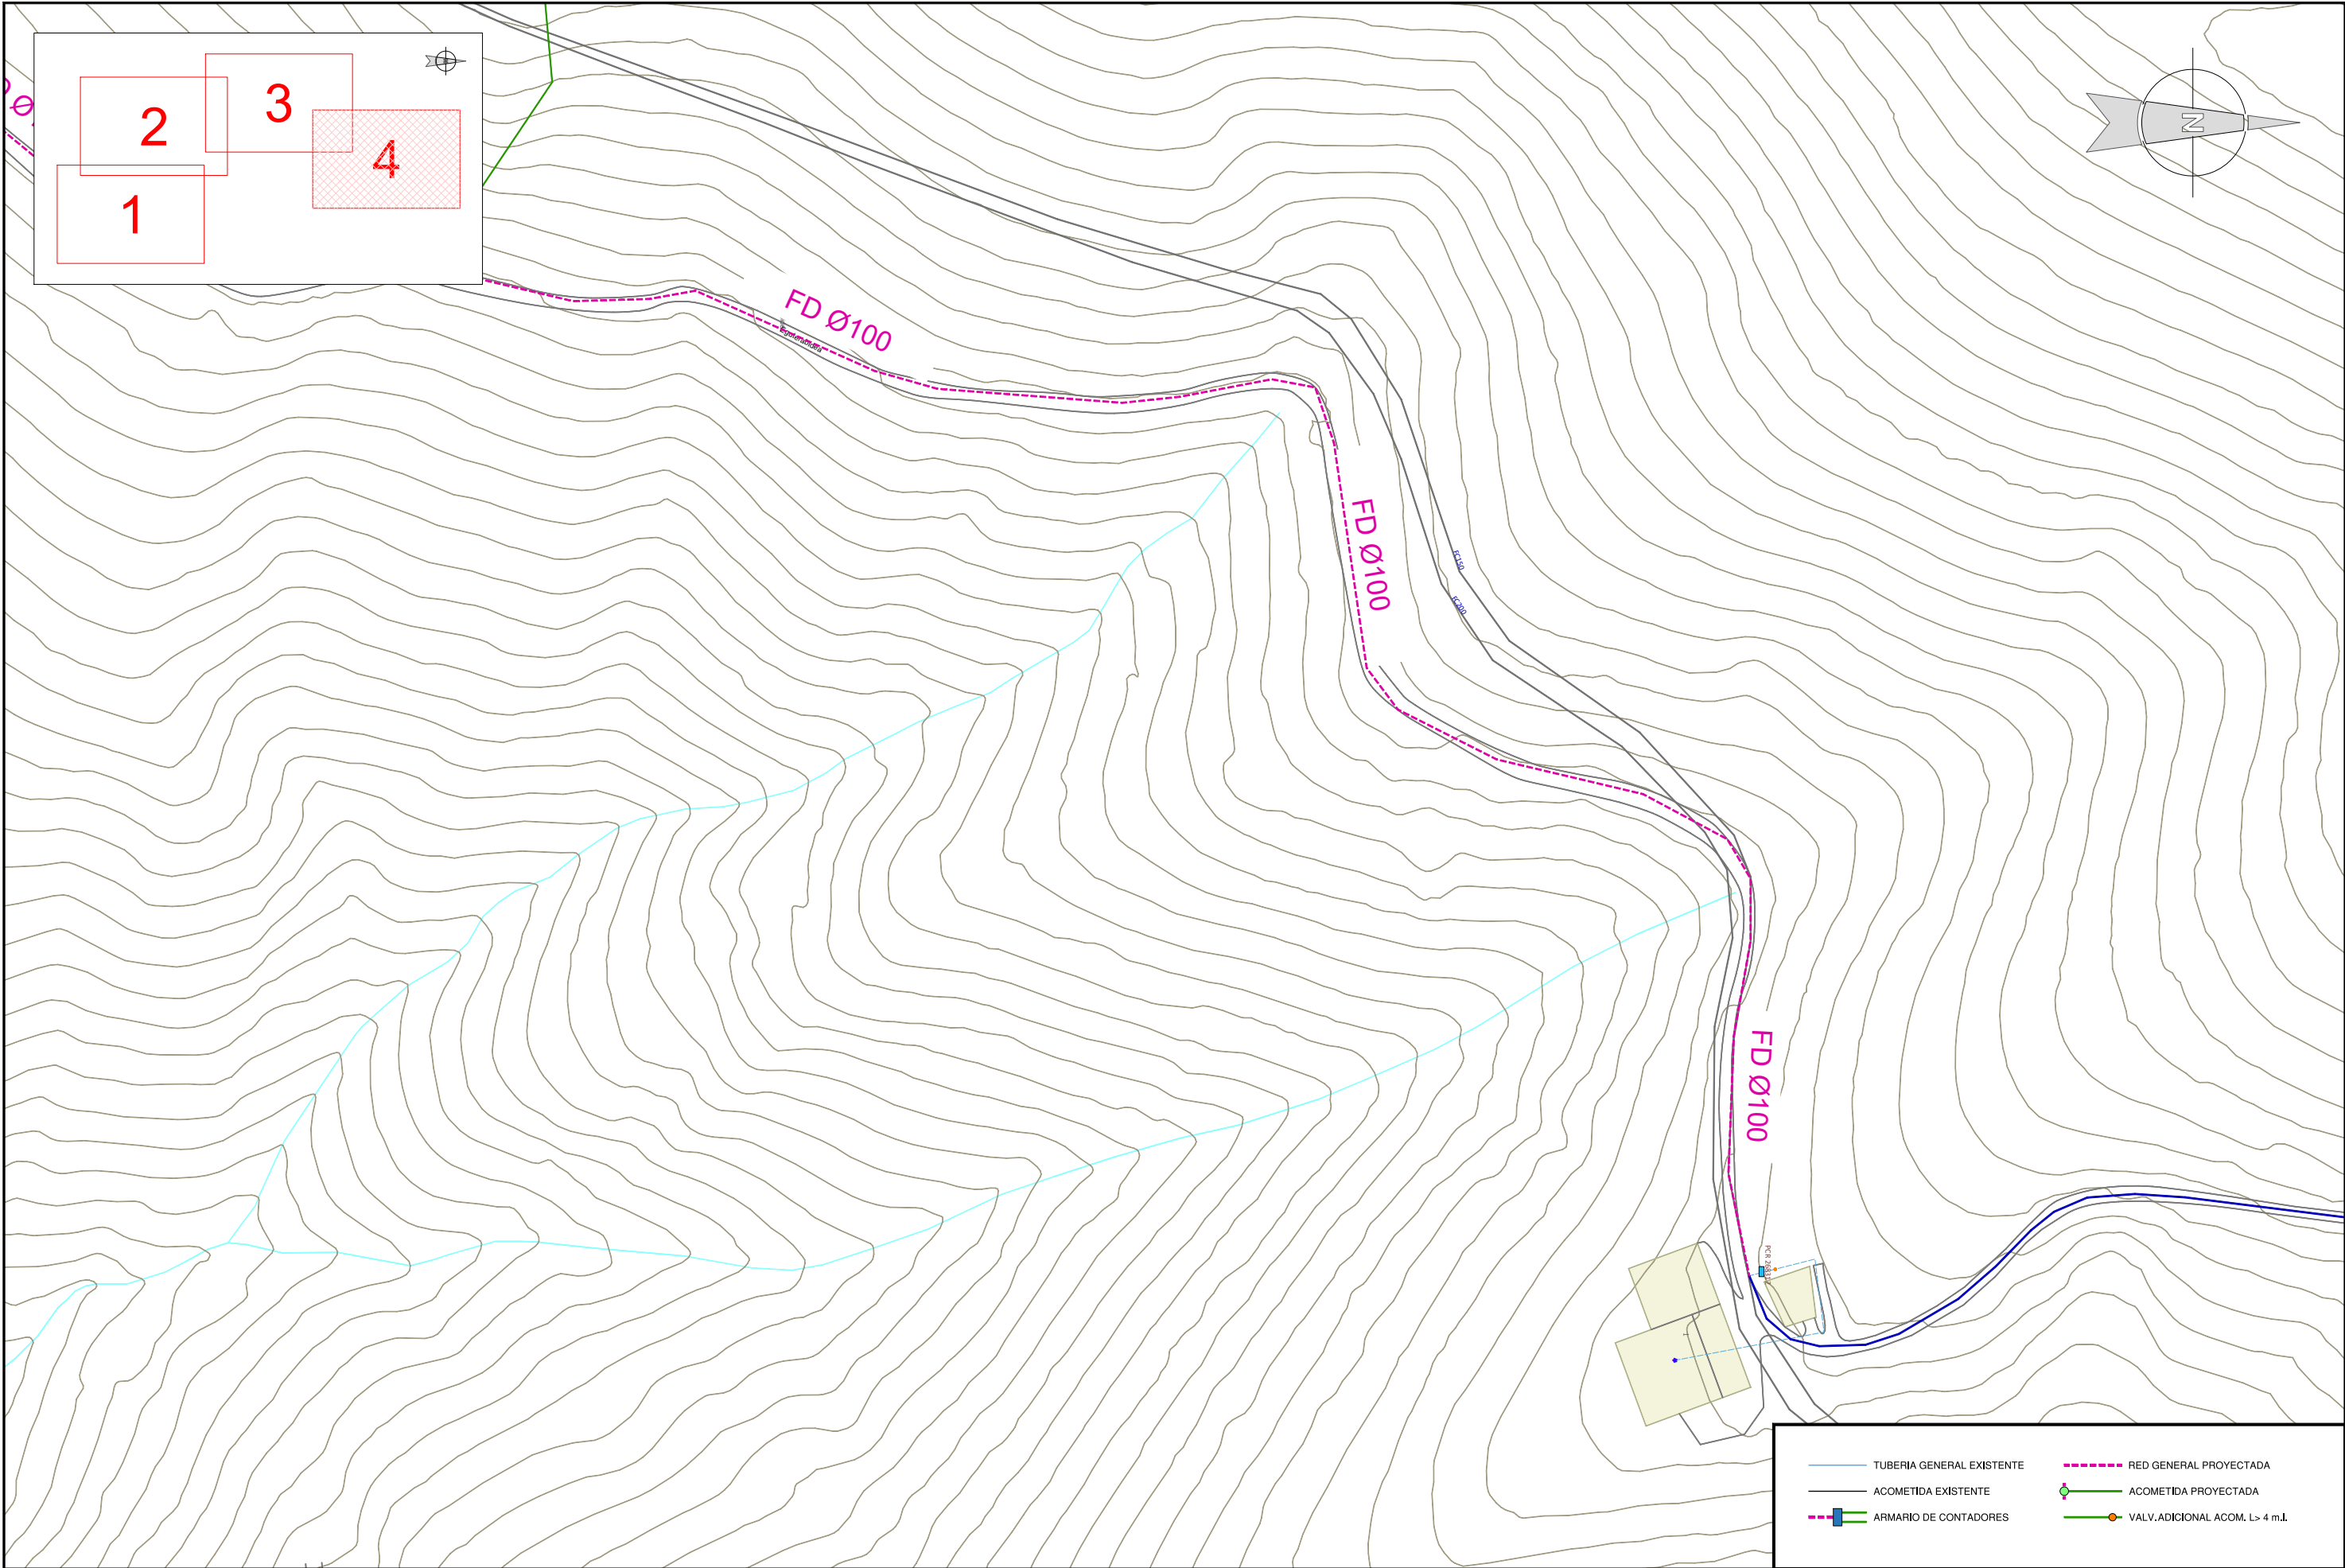

 Gipuzkoako Ur Kontsortzioa Gipuzkoako Urak	Proiektuaren izena / Título del Proyecto OTADIZABALETIK ARETA UR-BILTEGIRA JAISTEA (ORDIZIA) BAJADA DESDE OTADIZABAL A DEPÓSITO ARETA (ORDIZIA)	Gakoa / Clave 90160045	Gipuzkoako Urak-eko Azpiegituren Garapen Sailak zuzenduriko proiektua Proyecto dirigido por el Departamento de Desarrollo de Infraestructuras de Gipuzkoako Urak	 Proiektuaren egilea / Autor/a del Proyecto EL INGENIERO DE CAMINOS, CAÑALES Y PUERTOS  MIGUEL A. OTERO COLEGIADO Nº 10.437	Planoaren izenburua / Título del plano PROIEKTATUTAKO EGOERA. UR HORNIDURA ESTADO PROYECTADO. ABASTECIMIENTO	Eskala / Escala A3: 1/1.500 A1: 1/750	Plano zk. / Plano nº 03
		Data / Fecha 2026ko UZTAILA JULIO de 2026					Orria / Hoja 5 de 5